

工程指示 / 要求簡箋(E.I.)

工程指示編號：EI / 9802 / 18

修改版次：-

工程編號：J - 837

工程名稱：觀塘裕民坊

工程項目：試水箱 玻璃 BM

收件人：Maggie

發件人：

日期：2/10/2018

要求提供 / 確認 事項：

- | | | |
|------------------------------------|-------------------------------------|-------------------------------|
| <input type="checkbox"/> 初步鋁料 B.M. | <input type="checkbox"/> 加工拆圖，然後生產 | <input type="checkbox"/> 尺寸表 |
| <input type="checkbox"/> 正式鋁料 B.M. | <input type="checkbox"/> 技術上資料 / 指示 | <input type="checkbox"/> 報價 |
| <input type="checkbox"/> 配件 B.M. | <input type="checkbox"/> 樣辦或貨品說明書 | <input type="checkbox"/> 分判合約 |
| <input type="checkbox"/> 其他：_____ | | |

內容：

請按玻璃 B.M.，訂購玻璃供安裝幕牆試水箱用 (共 36 件)

請按加工圖加工玻璃(留意膠心尺寸)

請留意，生窗玻璃(G1-3、G3-3、2 件 G1-7)送廠加工 連窗玉才出貨到試水場

其餘玻璃直送試水場安裝

謝謝！

請在 2018/ 11 / 02 前完成上列要求。

附：2 頁 B.M.，6 頁加工圖，1 頁位置圖

試水場：TM Testing Company Limited
試水場地址：DD124, Lot 612, No. 18 Wing On
Kui, Shek Po Road, Ping Hai
Road, Tin Shui Wai, New
Territories, Hong Kong
 新工程報價

以上項目為：

原合約工程包 原合約工程加 / 減賬

原因：-

不用起價測試

分發東莞各部門：

excel 已放在 eva 名下，文件夾名稱：EI9802

- | | | | |
|--|---|---|---|
| <input type="checkbox"/> 生產技術總監 <input type="checkbox"/> 連附件 | <input type="checkbox"/> 技術部 <input type="checkbox"/> 連附件 | <input type="checkbox"/> 生產部 <input type="checkbox"/> 連附件 | <input type="checkbox"/> 機械設計部 <input type="checkbox"/> 連附件 |
| <input type="checkbox"/> 採購部 <input type="checkbox"/> 連附件 | <input checked="" type="checkbox"/> 生產統籌部 <input checked="" type="checkbox"/> 連附件 | | |
| <input type="checkbox"/> 質檢部 <input type="checkbox"/> 連附件 | <input type="checkbox"/> 會計部 <input type="checkbox"/> 連附件 | <input type="checkbox"/> 報關組 <input type="checkbox"/> 連附件 | <input type="checkbox"/> 其他 <u>楊榮輝</u> <input type="checkbox"/> 連附件 |

分發其他分判：


分發香港各部門：

- | | | | |
|---|--|---|--|
| <input type="checkbox"/> 行政部 <input type="checkbox"/> 連附件 | <input type="checkbox"/> 會計部 <input type="checkbox"/> 連附件 | <input type="checkbox"/> 統籌部 <input type="checkbox"/> 連附件 | <input type="checkbox"/> 工程部地盤科文 <input type="checkbox"/> 連附件 |
| <input type="checkbox"/> 採購部 <input type="checkbox"/> 連附件 | <input type="checkbox"/> QS 部 <input type="checkbox"/> 連附件 | <input type="checkbox"/> 維修部 <input type="checkbox"/> 連附件 | <input type="checkbox"/> 其他 _____ <input type="checkbox"/> 連附件 |

傳遞編號：

發件人簽署：

項目經理簽署：

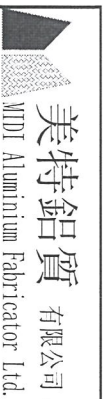

美特鋁質有限公司
MDT Aluminium Fabricator Ltd.

試水箱用玻璃B.M.表

BM編號:

工程號:	1837	計算:	張蘭	日期:	2018.09.13	送呈:	
地盤名稱:	觀塘裕民坊	核對:	謝永林	日期:	2018.09.19	副本:	
項目類別:	幕牆試水箱拆圖	批准:				A/C Code:	

修改版次:

總計面積 (平方米): 62.50

序號	修改內容	玻璃圖號	顏色與類型	厚度 (mm)	玻璃尺寸		數量 (塊)	總面積 (平方米)	使用位置	樓層	加工圖
					寬度 (W mm)	高度 (H mm)					
1		G1-3	(G1) 10 mm THK. TEMPERED BLUE GLASS (OUTER)+ 9 mm AIR SPACE + 10 mm THK. TEMPERED GLASS (INNER) (Sample no.: D18070393)	29.0	645.0	1320.0	1	0.85	PTCW-2101	1/F	GL01
2		G1-6		29.0	1772.4	2190.0	1	3.88	PTCW-2101	1/F	GL01
3		G1-7	(G3) 10 mm THK. TEMPERED BLUE TINTED GLASS (Sample no.: D18081155)	29.0	1015.0	1320.0	2	2.68	PTCW-2101	1/F, 2/F	GL01
4		G1-7a		29.0	1015.0	810.0	2	1.64	PTCW-2101	1/F, 2/F	GL01
5			(G4) 8 mm THK. HEAT STRENGTHENED BLUE TINTED GLASS (SPANDREL GLASS) (Sample no.: D18070395)	合計:		6	9.06				
6		G3-1		10.0	665.5	2190.0	2	2.91	PTCW-2101	1/F, 2/F	GL03
7		G3-2	(G5) 8 mm THK. TEMPERED BLUE TINTED GLASS (Sample no.: D18070395)	10.0	2397.0	2190.0	2	10.50	PTCW-2101	1/F, 2/F	GL03
8		G3-3		10.0	645.0	1320.0	1	0.85	PTCW-2101	1/F	GL03
9		G3-4	(G4) 8 mm THK. HEAT STRENGTHENED BLUE TINTED GLASS (SPANDREL GLASS) (Sample no.: D18070395)	10.0	1407.5	2190.0	2	6.16	PTCW-2101	1/F, 2/F	GL03
10		G3-5		10.0	1882.4	2190.0	2	8.24	PTCW-2101	1/F, 2/F	GL03
11		G3-6	(G4) 8 mm THK. HEAT STRENGTHENED BLUE TINTED GLASS (SPANDREL GLASS) (Sample no.: D18070395)	10.0	1772.4	2190.0	1	3.88	PTCW-2101	1/F	GL03
12				合計:		10	32.56				
13		G4-1	(G4) 8 mm THK. HEAT STRENGTHENED BLUE TINTED GLASS (SPANDREL GLASS) (Sample no.: D18070395)	8.0	665.5	840.0	1	0.56	PTCW-2101	1/F	GL04
14		G4-1a		8.0	665.5	1140.0	1	0.76	PTCW-2101	2/F	GL04
15		G4-3	(G5) 8 mm THK. TEMPERED BLUE TINTED GLASS (Sample no.: D18070395)	8.0	645.0	840.0	1	0.54	PTCW-2101	1/F	GL04
16		G4-3a		8.0	645.0	1140.0	1	0.74	PTCW-2101	2/F	GL04
17		G4-7	(G4) 8 mm THK. TEMPERED BLUE TINTED GLASS (Sample no.: D18070395)	8.0	1015.0	840.0	1	0.85	PTCW-2101	1/F	GL04
18		G4-7a		8.0	1015.0	1140.0	1	1.16	PTCW-2101	2/F	GL04
19			合計:		6	4.60					
20		G5-3	(G5) 8 mm THK. TEMPERED BLUE TINTED GLASS (Sample no.: D18070395)	8.0	645.0	810.0	2	1.04	PTCW-2101	1/F, 2/F	GL05
21				合計:		2	1.04				

試水箱用玻璃B.M.表

工程號:	1837	計算:	張蘭	日期:	2018.09.13	送呈:	
地盤名稱:	觀塘裕民坊	核對:	謝永林	日期:	2018.09.19	副本:	
項目類別:	幕牆試水箱拆圖	批准:				A/C Code:	

BM編號:

修改版次:


總計面積 (平方米): 62.50

序號	修改內容	玻璃圖號	顏色與類型	玻璃尺寸			數量 (塊)	總面積 (平方米)	使用位置	樓層	加工圖
				厚度 (mm)	寬度 (W mm)	高度 (H mm)					
22		G6-2	(G6) 8 mm THK. TEMPERED BLUE TINTED GLASS (SPANDREL GLASS) (Sample no.: D18070395)	8.0	2397.0	840.0	1	2.01	PTCW-2101	1/F	GL06
23		G6-2a		8.0	2397.0	1140.0	1	2.73	PTCW-2101	2/F	GL06
24		G6-4		8.0	1407.5	840.0	1	1.18	PTCW-2101	1/F	GL06
25		G6-4a		8.0	1407.5	1140.0	1	1.60	PTCW-2101	2/F	GL06
26		G6-5		8.0	1882.4	840.0	1	1.58	PTCW-2101	1/F	GL06
27		G6-5a		8.0	1882.4	1140.0	1	2.15	PTCW-2101	2/F	GL06
28		G6-6		8.0	1772.4	840.0	1	1.49	PTCW-2101	1/F	GL06
29		G6-6a		8.0	1772.4	1140.0	1	2.02	PTCW-2101	2/F	GL06
30						合計:	8	14.77			
31		LH-103		10 mm THK. TEMPERED GLASS (INTERNAL PROTECTIVE BARRIER) (欄河玻璃寬度尺寸需精磨邊) (Sample no.: D18061223)	10.0	595.0	150.0	2	0.18	PTCW-2101	1/F, 2/F
32		LH-107		10.0	965.0	150.0	2	0.29	PTCW-2101	1/F, 2/F	LH-G
33						合計:	4	0.47			
34						總計:	36	62.50			

加工注意事項:


- 1).本表中之清片玻璃是信義原片,藍片玻璃是藍欣原片
- 2).本表中所有玻璃對角線尺寸偏差要求不超過正負2mm。
- 3).本表中玻璃要求粗磨邊處理並倒棱角,欄河玻璃頂底(即寬度尺寸)要精磨邊,而所有玻璃之入爐方向需以寬度入爐。
- 4).本表中所有強化玻璃均需HEAT SOAK TEST。
- 5).本表中所有玻璃成品均需做雙面保護,用透明靜電膠紙加四周一寸PK白膠紙做雙面加固保護處理。
- 6).本表中所有玻璃成品均需注明室內外及其玻璃編號,以便識別。
- 7).除了玻璃編號G1-3、G1-7、G3-3送廠,其他玻璃直接送試水場

 美特鋁質有限公司 MIDI Aluminium Fabricator Ltd.				類別		物料號	
				制圖	謝永林	2018.09.19	圖號 GL01
修改				復核			數量 見BOM表
日期				批准			位置

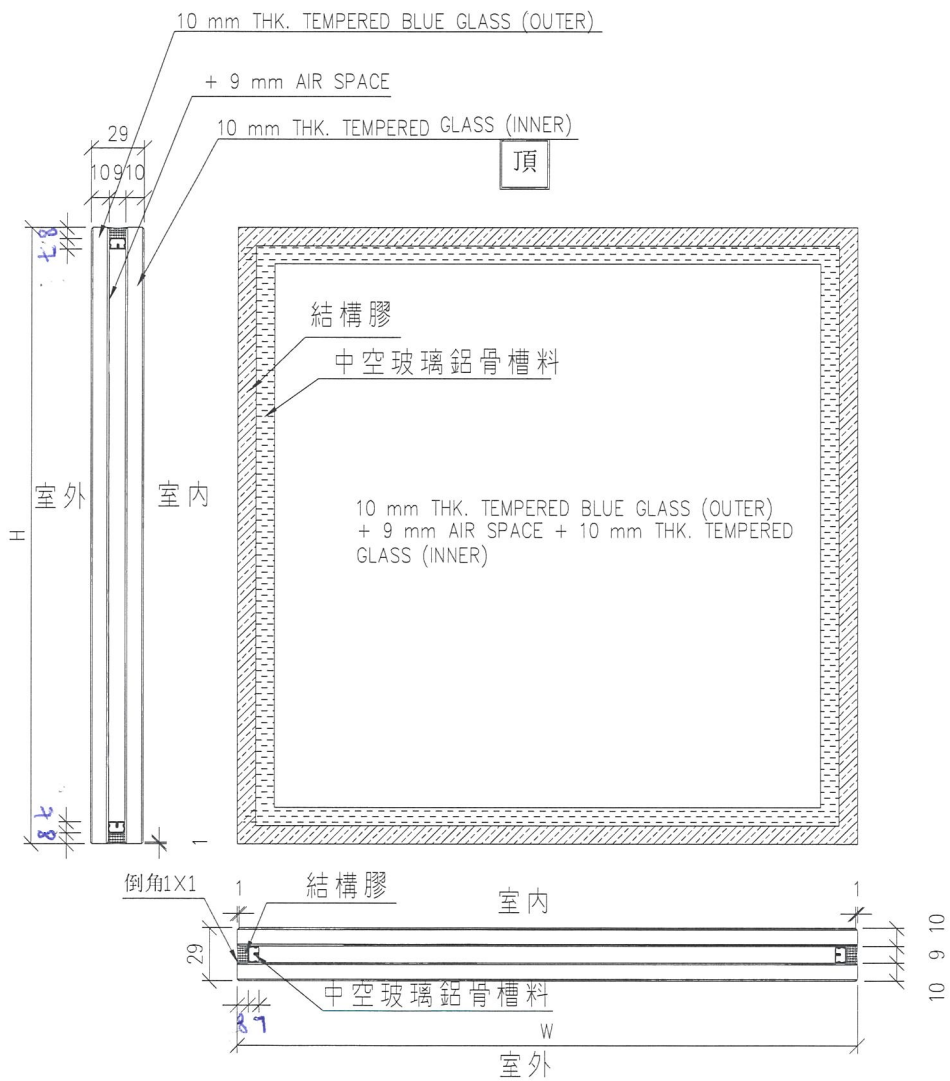


工程號	J-837	地盤	觀塘裕民坊	附 件
名稱	玻璃加工圖	採用		
材料		地盤		
顏色	10T+9A+10T中空玻璃	工廠		

 美特鋁質有限公司 MIDI Aluminium Fabricator Ltd.				類別	物料號		
				制圖	謝永林	2018.09.19	圖號
修改				復核			數量
日期				批准			見BOM表
							位置

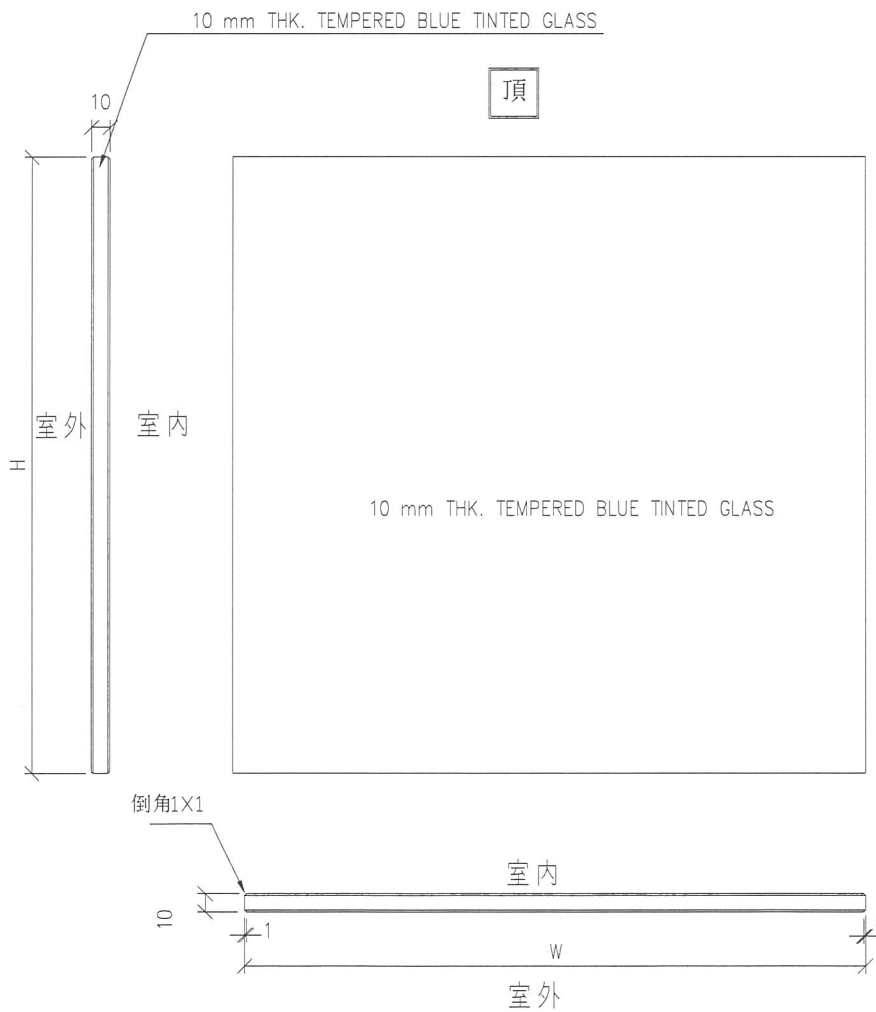


工程號	J-837	地盤	觀塘裕民坊	附 件
名稱	玻璃加工圖		採用	
材料		地盤		
顏色	10 mm THK. TEMPERED BLUE TINTED GLASS	工廠		

 美特鋁質有限公司 MIDI Aluminium Fabricator Ltd.				類別		物料號	
修改				制圖	謝永林	2018.09.19	圖號 GLO4
日期				復核			數量 見BOM表
				批准			位置

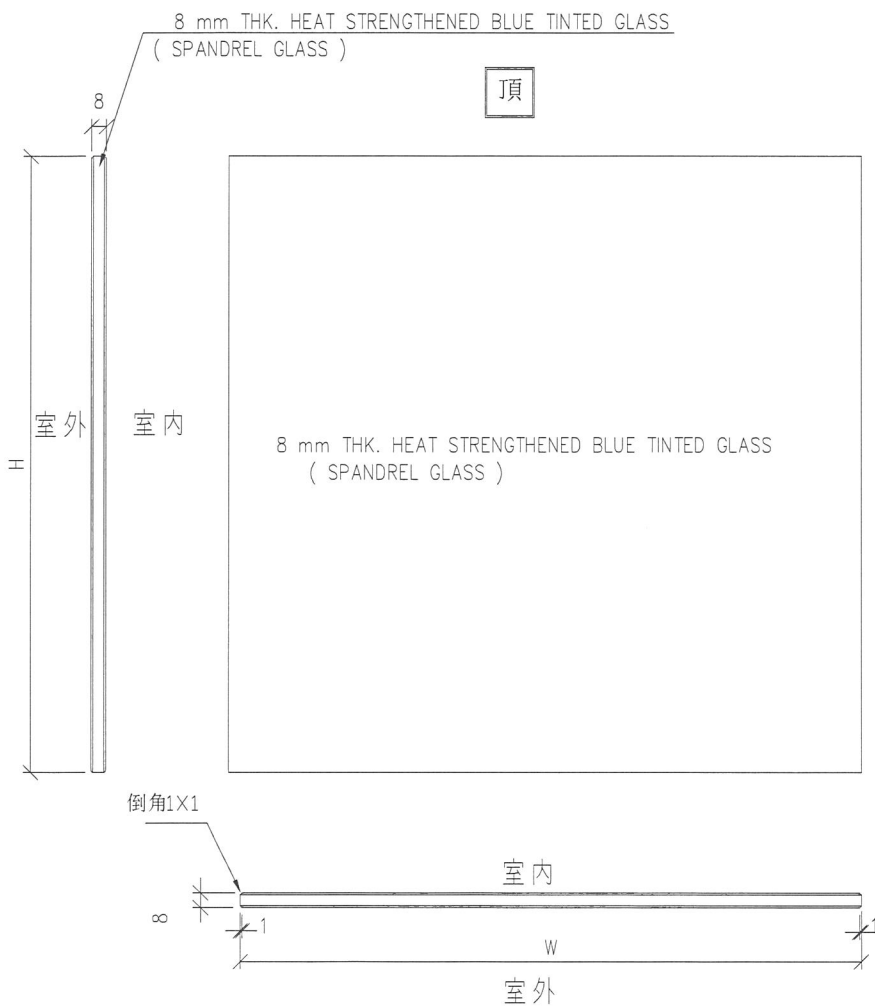


工程號	J-837	地盤	觀塘裕民坊	附 件
名稱	玻璃加工圖	採用		
材料	8 mm THK. HEAT STRENGTHENED BLUE	地盤		
顏色	TINTED GLASS (SPANDREL GLASS)	工廠		

 美特鋁質有限公司 MIDI Aluminium Fabricator Ltd.				類別		物料號	
				制圖	謝永林	2018.09.19	圖號 GL05
修改				復核			數量 見BOM表
日期				批准			位置

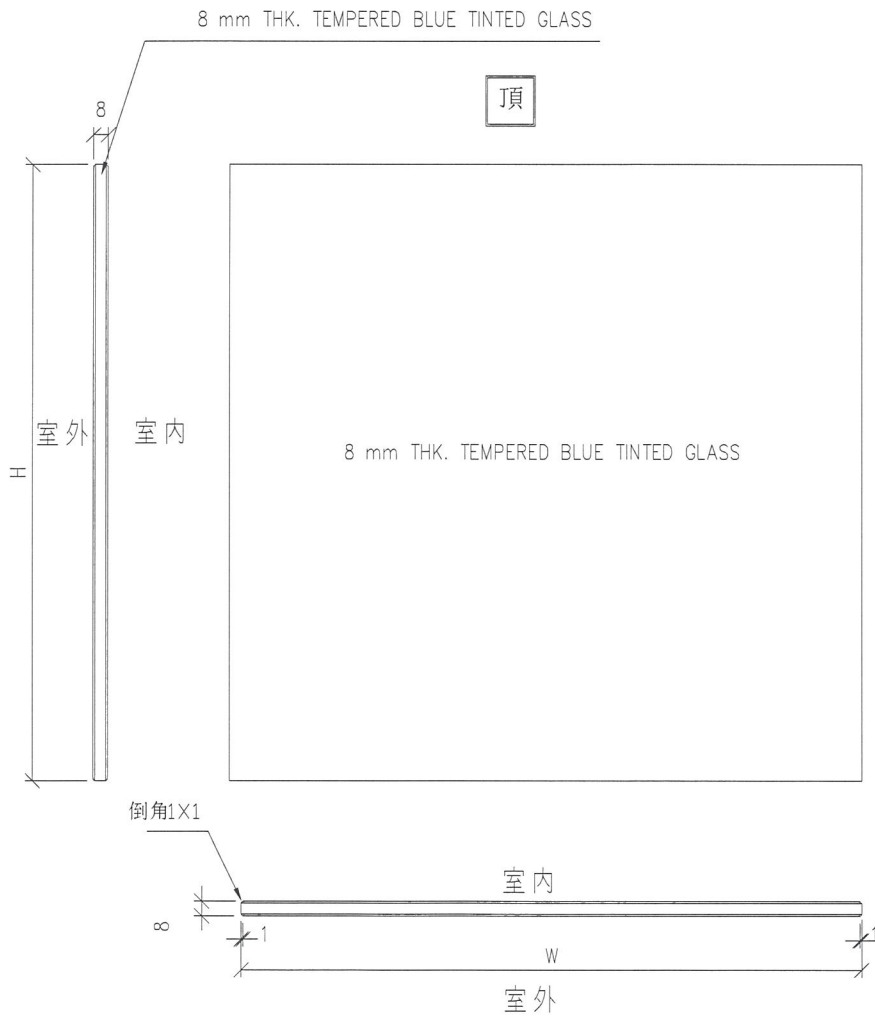


工程號	J-837	地盤	觀塘裕民坊	附件
名稱	玻璃加工圖		採用	
材料		地盤		
顏色	8 mm THK. TEMPERED BLUE TINTED GLASS	工廠		

 美特鋁質有限公司 MIDI Aluminium Fabricator Ltd.	類別		物料號	
	制圖	謝永林	2018.09.19	圖號 GL06
修改				數量 見BOM表
日期				位置

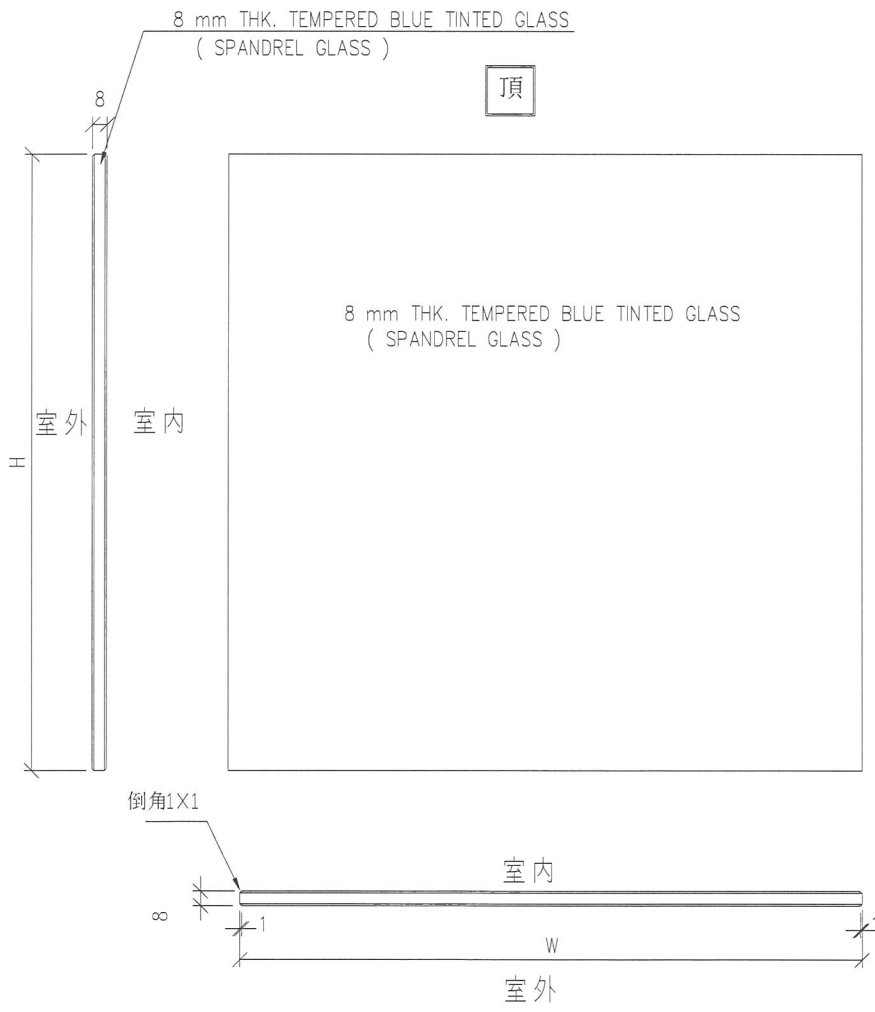


工程號	J-837	地盤	觀塘裕民坊	附 件
名稱	玻璃加工圖	採用		
材料	8 mm THK. TEMPERED BLUE TINTED GLASS	地盤		
顏色	(SPANDREL GLASS)	工廠		

 美特鋁質有限公司 MIDI Aluminium Fabricator Ltd.				類別		物料號	
				制圖	謝永林	2018.09.19	圖號 LH-G(欄河玻璃)
修改				復核			數量 見BOM表
日期				批准			位置

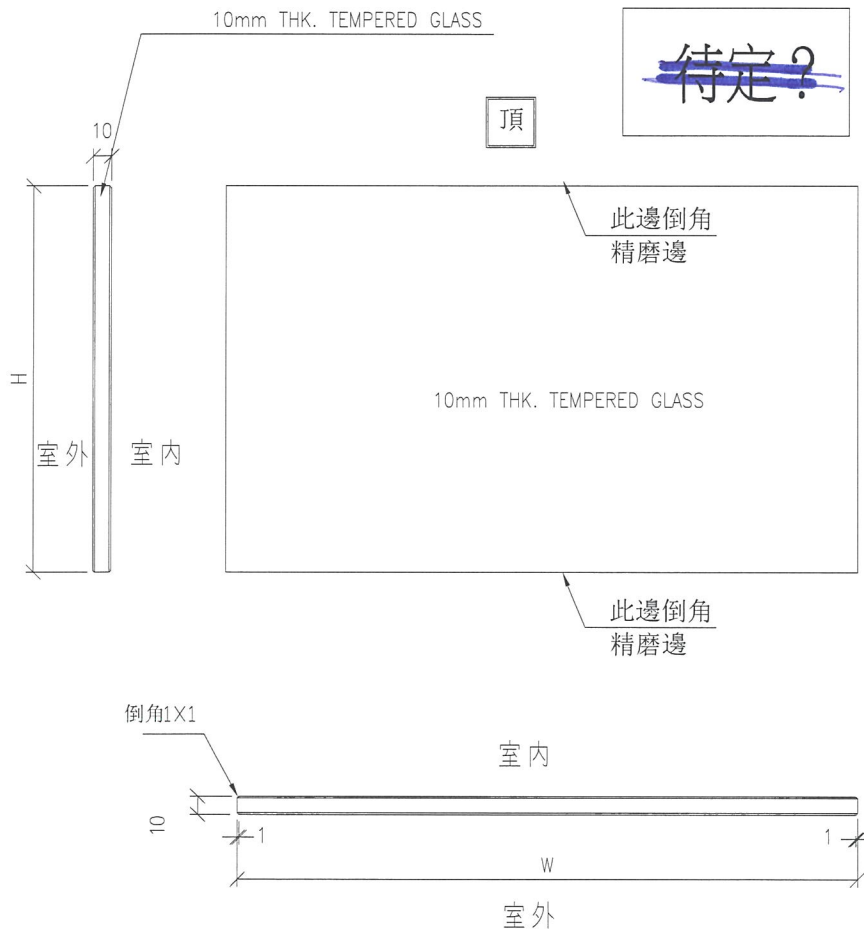

工程號	J-837	地盤	觀塘裕民坊	附 件
名稱	玻璃加工圖		採用	
材料		地盤		
顏色	10mm THK. TEMPERED GLASS	工廠		

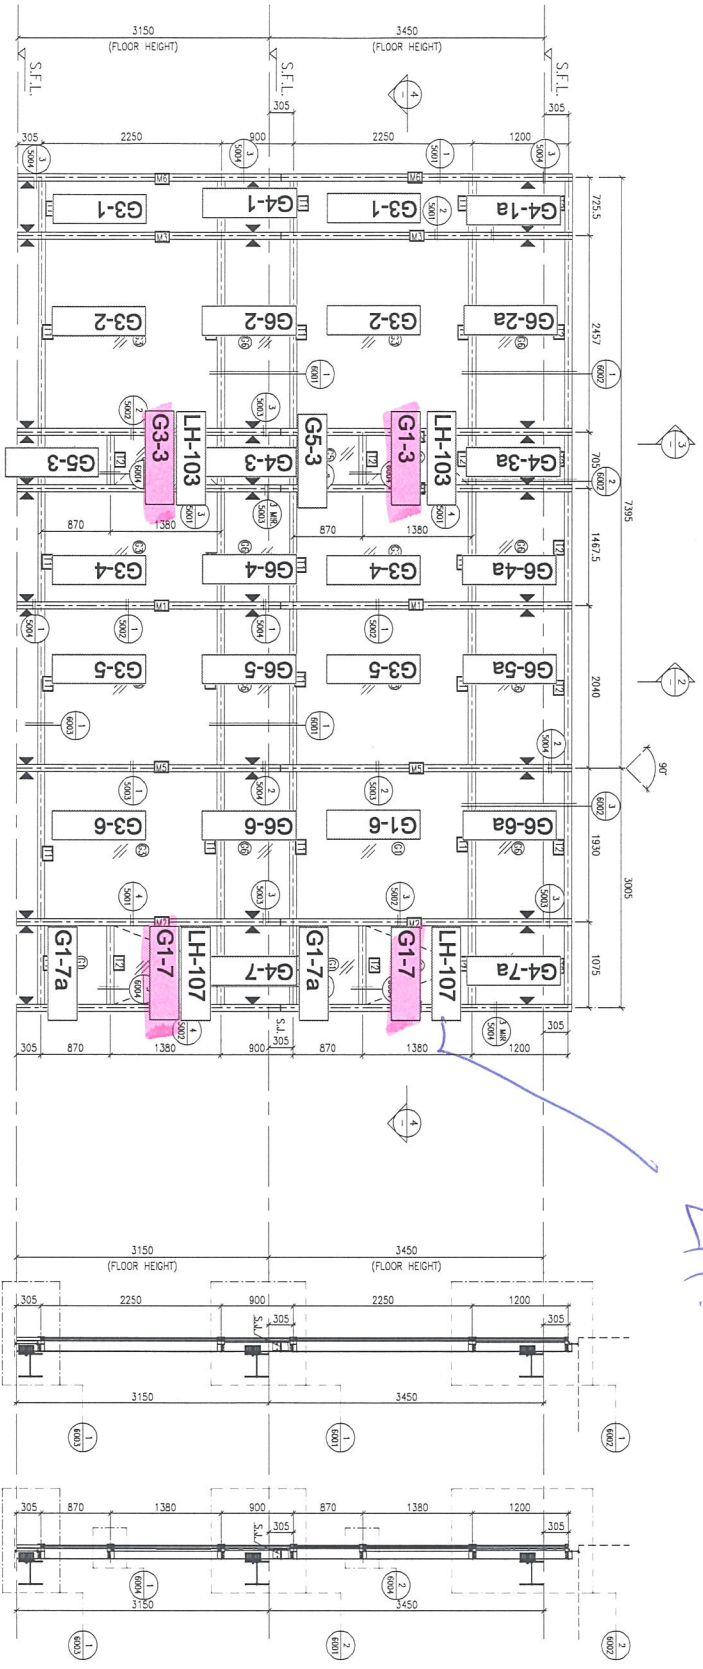


LH-10 mm T

1 ELEVATION OF PERFORMANCE TEST AREA

2 TYPICAL SECTION FOR CURTAIN WALL

3 TYPICAL SECTION FOR CURTAIN WALL

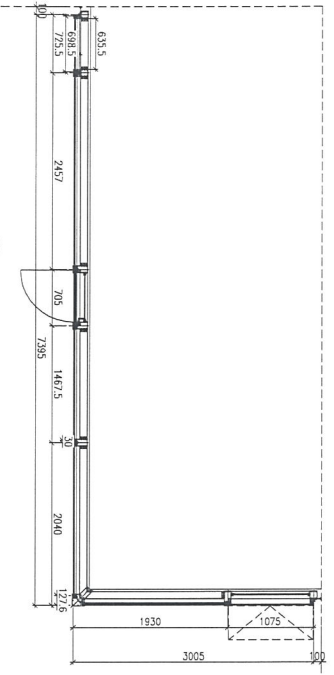

4 PLAN FOR CURTAIN WALL

G1 | 16 # 10 Blue
 G3 | 10 T Blue
 G4 | 8 HS Blue
 G5 | 8 T Blue
 G6 | 8 T Blue

LEGEND:

	10 mm Hk. TEMPERED BLUE GLASS (OUTER GLASS)
	10 mm Hk. TEMPERED BLUE TINTED GLASS
	8 mm Hk. HEAT STRENGTHENED BLUE TINTED GLASS (SPANDREL GLASS)
	8 mm Hk. TEMPERED BLUE TINTED GLASS
	8 mm Hk. TEMPERED BLUE TINTED GLASS (SPANDREL GLASS)
	ALUM. EXTENSION DF. NO.
	SUPPORT POINT
	STACK JOINT

<p>CLIENT: 世邦置業有限公司 Sino Land Company Limited</p> <p>ARCHITECT: WONG TUNG & PARTNERS LIMITED</p> <p>MAIN CONTRACTOR: WT</p> <p>STRUCTURAL ENGINEER: CR Construction Company Limited</p> <p>PROJECT CONSULTANT: AECOM</p> <p>PROJECT CONSULTANT: AECOM</p>	<p>JOB NO.: J-837</p> <p>PROJECT: URA KWUN TONG TOWN CENTRE REDEVELOPMENT (AREA 2 & 3) AT NPL 6314, KWUN TONG, HONG KONG</p> <p>TITLE: ELEVATION FOR CURTAIN WALL PERFORMANCE TEST</p> <p>DATE: 10-SEP-18 SCALE: 1:30 (A1)</p> <p>DRAWN BY: ASING CHECKED BY: -</p> <p>DESIGNER: 美特銘實有限公司 M&T International Architecture Ltd. 610 Chee Kwo Ling Road, Kowloon Tel: 23489711-4 Fax: 23852727/272866 DWC NO.: J837-PTCW-2101</p>	<p>NOTE:</p> <ol style="list-style-type: none"> ALL DIMENSIONS ARE IN mm. ALL ELEVATIONS ARE MEASD FROM OUTSIDE BEFORE PARTITIONING. ALL DIMENSIONS TO BE VERIED ON SITE. <p>LEGEND:</p> <p></p> <p></p> <ol style="list-style-type: none"> F.F.L. - FINISHED FLOOR LEVEL S.F.L. - FINISHED TOP OF LEVEL 	<p>BA. REF.:</p>
---	--	---	------------------