

工程指示 / 要求簡箋(E.I.)

工程指示編號： 62/9915/18 修改版次：
 工程編號： J831 工程名稱：教電見
 工程項目：後加鋁板 (29件 CW23, CW24, CW24a) 附圖
 收件人：區統 發件人：Bessie 日期：7/11/18

要求提供 / 確認 事項：

- | | | |
|------------------------------------|-------------------------------------|-------------------------------|
| <input type="checkbox"/> 初步鋁料 B.M. | <input type="checkbox"/> 加工拆圖，然後生產 | <input type="checkbox"/> 尺寸表 |
| <input type="checkbox"/> 正式鋁料 B.M. | <input type="checkbox"/> 技術上資料 / 指示 | <input type="checkbox"/> 報價 |
| <input type="checkbox"/> 配件 B.M. | <input type="checkbox"/> 樣辦或貨品說明書 | <input type="checkbox"/> 分判合約 |
| <input type="checkbox"/> 其他：_____ | | |

內容：

煩請將此加工鋁板

地盤已覆已 (原 E1/98 地盤)
這地盤

請在 16/11/18 前完成上列要求。

附有關圖紙 / 文件：

以上項目為：

- 原合約工程包 原合約工程加 / 減賬 新工程報價

原因：-

分發東莞各部門：

- () 生產技術總監 連附件 () 技術部 連附件 () 生產部 連附件 () 機械設計部 連附件
 () 採購部 連附件 () 生產統籌部 連附件
 () 質檢部 連附件 () 會計部 連附件 () 報關組 連附件 () 其他 _____ 連附件

分發香港各部門：

- () 行政部 連附件 () 會計部 連附件 () 統籌部 連附件 () 工程部地盤科文 連附件 J831 附圖
 () 採購部 連附件 () QS 部 連附件 () 維修部 連附件 () 其他 _____ 連附件

傳遞編號：

HK1704/18

發件人簽署：

項目經理簽署：

RW





[Signature]



工程號: J831	計算: 胡冬雲	日期: 2018-10-30	送呈:
地 盤: 教堂裡	核對:	日期:	副本:
項目類別: 鋁板	批准:	日期:	
B.M.編號:	版本:	總展開面積: 9.88	總V.F.: 8.70
			此B.M.依據

序號	修改 版次	鋁板編號	鋁板名稱	噴塗顏色	實用	後備	總數	單位	單件V.F. (M2)	總V.F. (M2)	單件展開 面積(M2)	總展開面積 (M2)
1		J831-V0-AP01	3.0mm厚鋁板	UCT300829FXL-3-	1	0	1	件	1.38	1.38	1.584	1.584
2		J831-V0-AP02	3.0mm厚鋁板	UCT300829FXL-3-	1	0	1	件	1.36	1.36	1.568	1.568
3		J831-V0-AP03	3.0mm厚鋁板	UCT300829FXL-3-	1	0	1	件	1.52	1.52	1.719	1.719
4		J831-V0-AP04	3.0mm厚鋁板	UCT300829FXL-3-	1	0	1	件	1.22	1.22	1.420	1.420
5		J831-V0-AP05	3.0mm厚鋁板	UCT300829FXL-3-	1	0	1	件	1.22	1.22	1.421	1.421
6		J831-V0-AP06	3.0mm厚鋁板	UCT300829FXL-3-	1	0	1	件	2.00	2.00	2.172	2.172
							6	件			8.70	9.88

類別		物料號		
制圖	胡冬雲	18/10/30	圖號	J831-VO-AP01
修改			數量	1
日期			單件面積 (M ²)	1.584

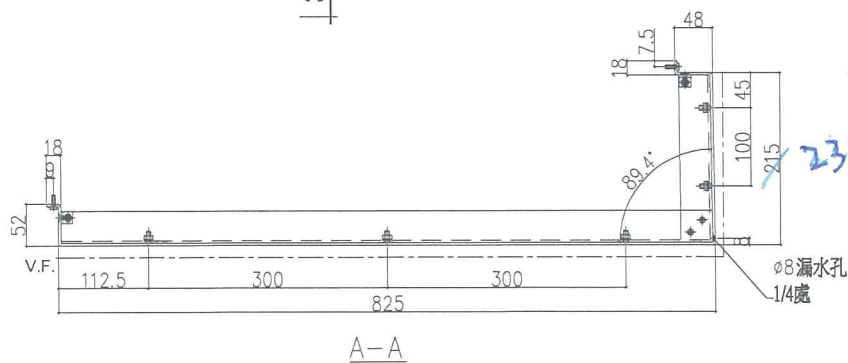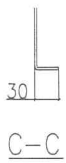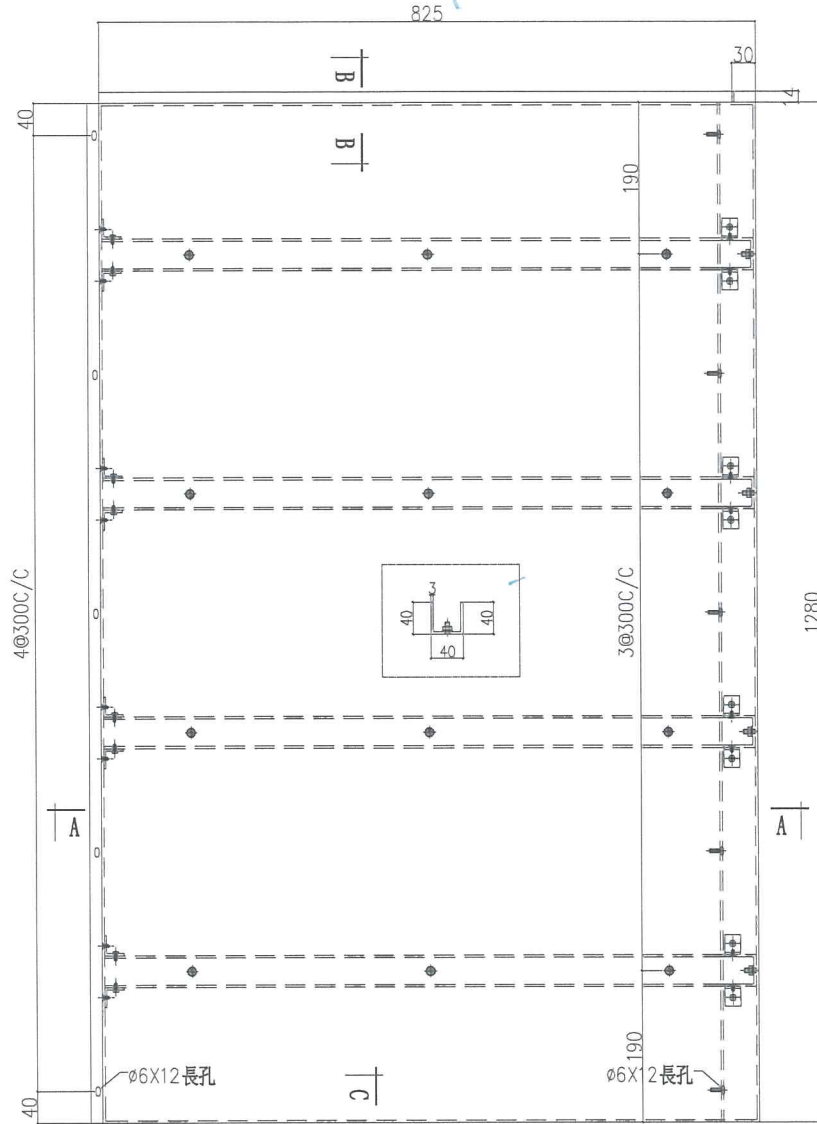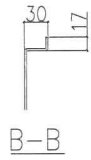




237

工程號	J831	地盤	教堂裡	附 件	
名稱	鋁板件	採	用		
材料	3.0mm THK ALUM PLATE	地盤	✓		
顏色	UCT300829FXL-3	工廠			




美特鋁質有限公司
MIDI Aluminium Fabricator Ltd.

類別		物料號		
制圖	胡冬雲	18/10/30	圖號	J831-VO-AP02
修改			數量	1
日期			單件面積 (M ²)	1.568

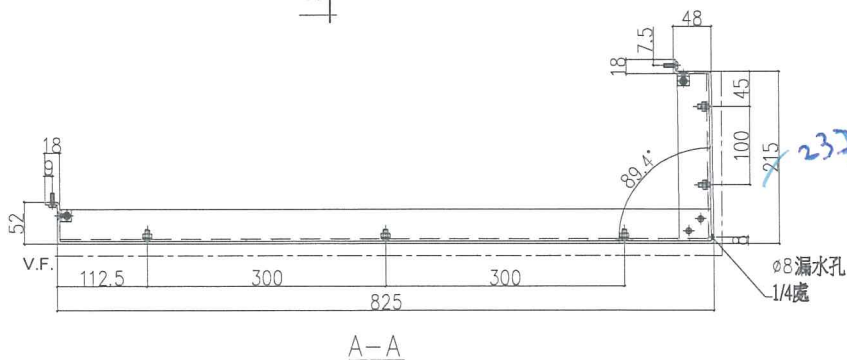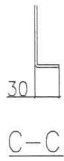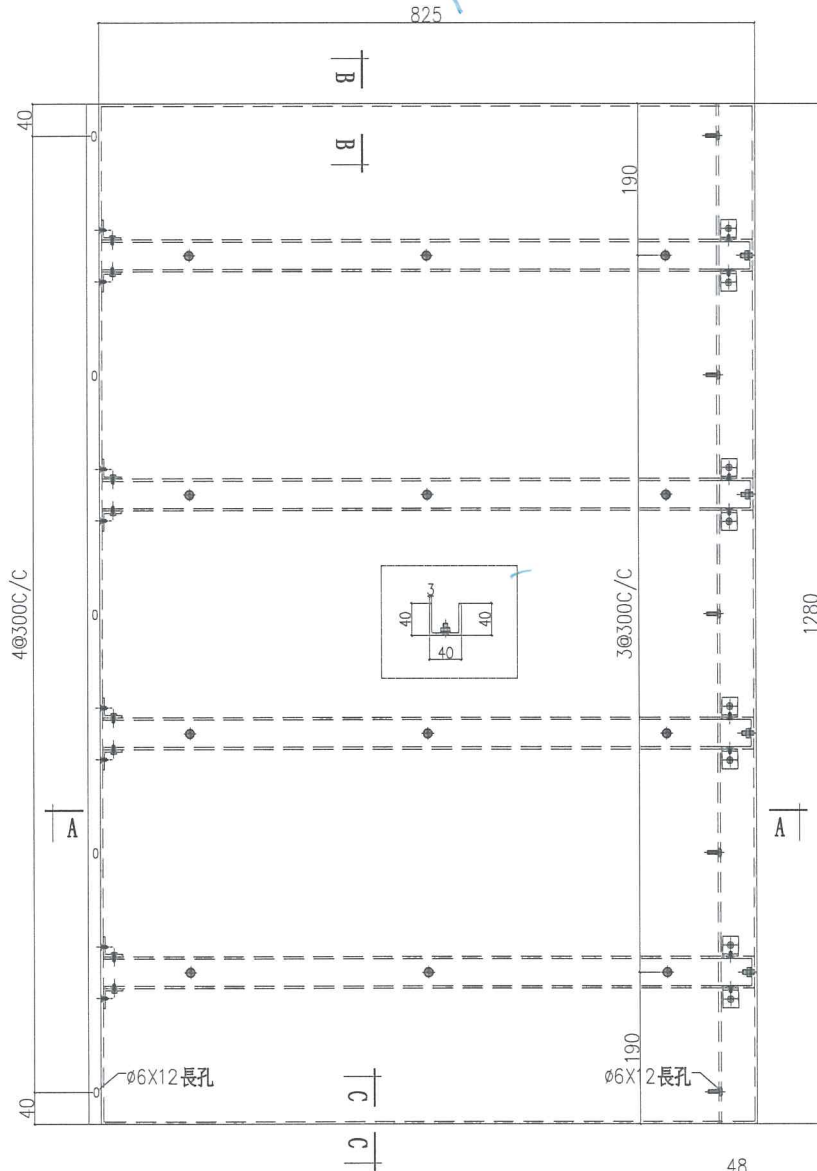


工程號	J831	地盤	教堂裡	附 件	
名稱	鋁板件	採用			
材料	3.0mm THK ALUM PLATE	地盤	✓		
顏色	UCT300829FXL-3	工廠			

類別		物料號	
制圖	胡冬雲	18/10/30	圖號 J831-VO-AP03
修改		復核	數量 1
日期		批准	單件面積 (M ²) 1.719



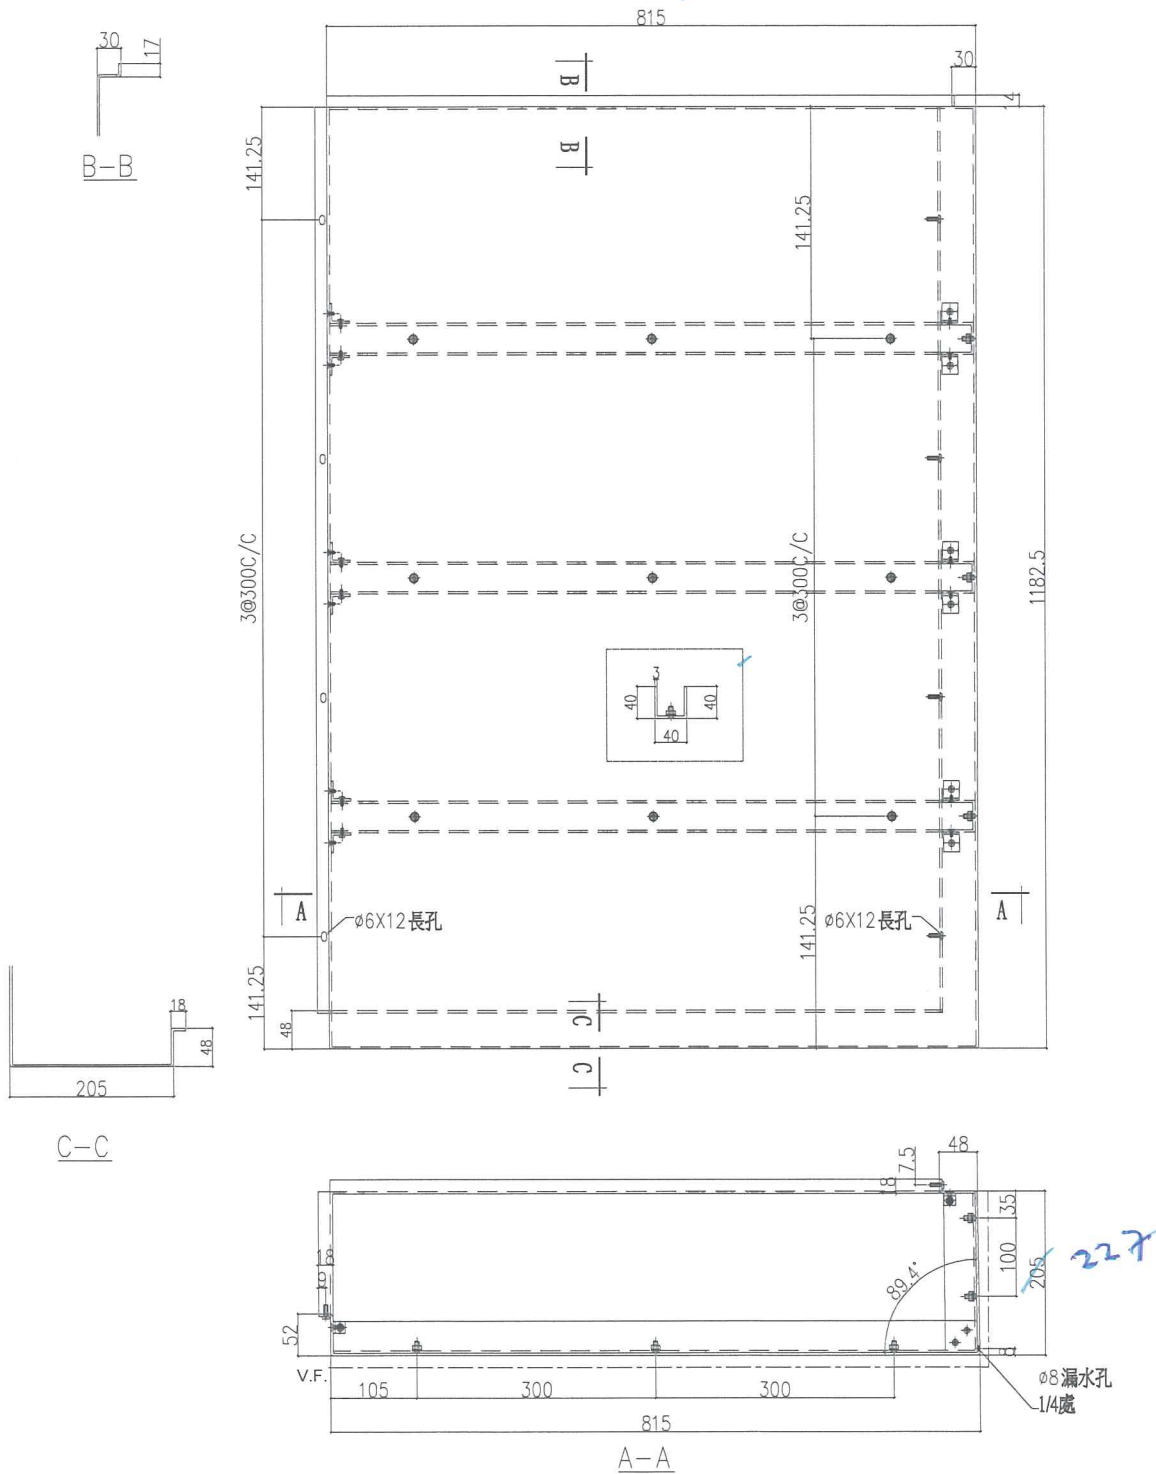


工程號	J831	地盤	教堂裡	附 件	—
名稱	鋁板件		採 用		
材料	3.0mm THK ALUM PLATE		地盤 <input checked="" type="checkbox"/>		
顏色	UCT300829FXL-3		工廠		

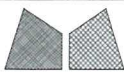


美特鋁質有限公司
MIDI Aluminium Fabricator Ltd.

類別		物料號	
制圖	胡冬雲	18/10/30	圖號 J831-VO-AP04
修改		復核	數量 1
日期		批准	單件面積 (M ²) 1.420

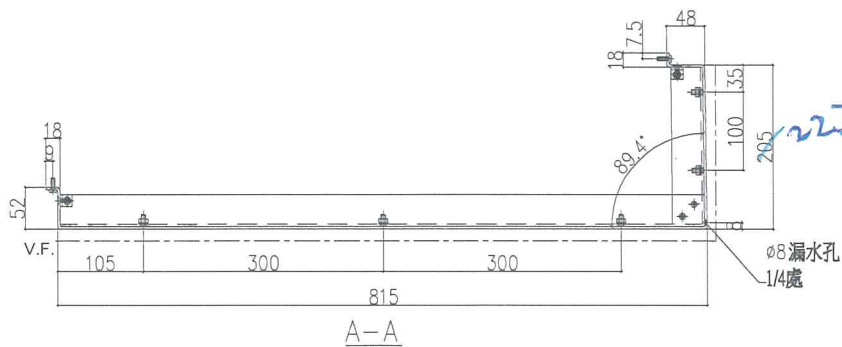
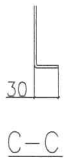
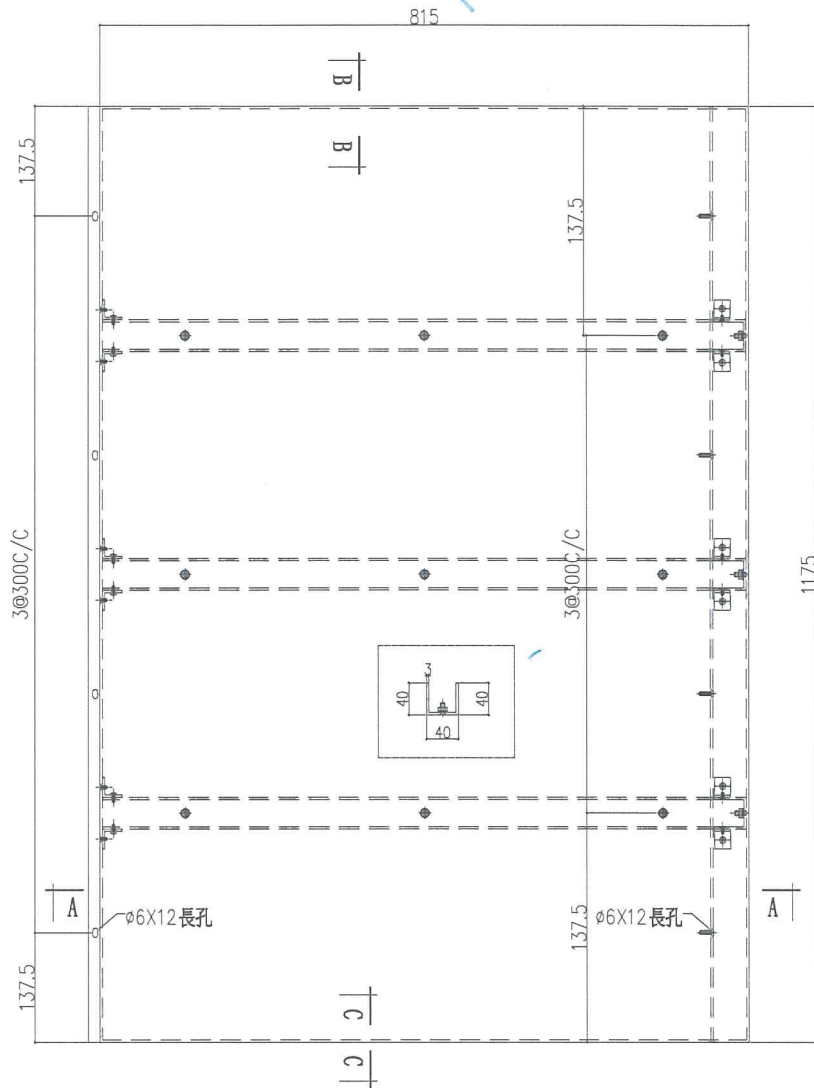


工程號	J831	地盤	教堂裡	附 件	
名稱	鋁板件	採	用		—
材料	3.0mm THK ALUM PLATE	地盤	✓		
顏色	UCT300829FXL-3	工廠			

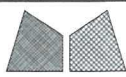

美特鋁質有限公司
MIDI Aluminium Fabricator Ltd.

類別		物料號	
制圖	胡冬雲	18/10/30	圖號 J831-VO-AP06
修改		復核	數量 1
日期		批准	單件面積 (M ²) 2.172

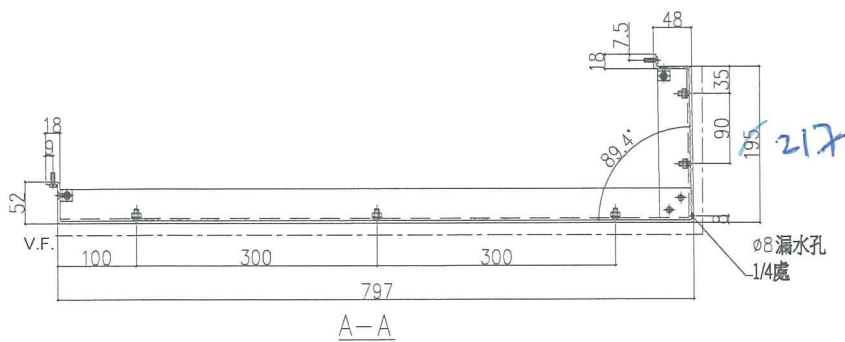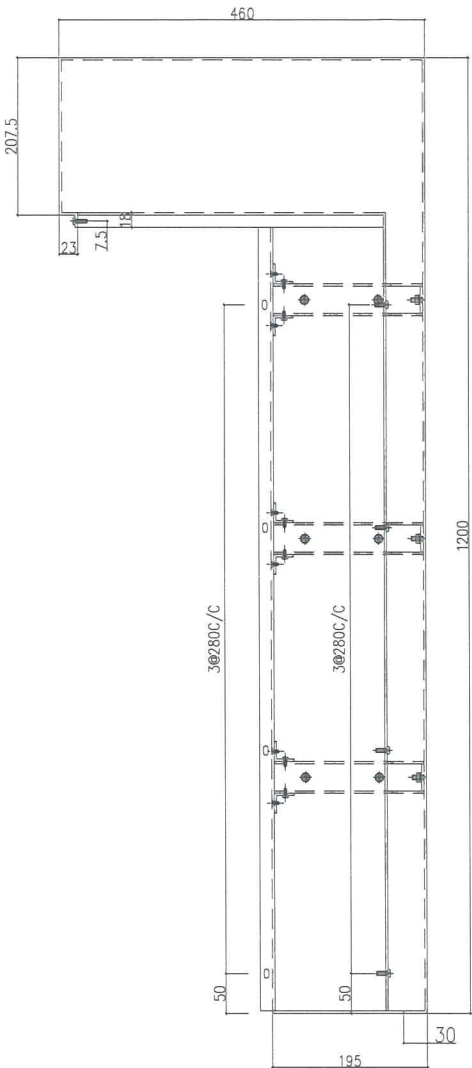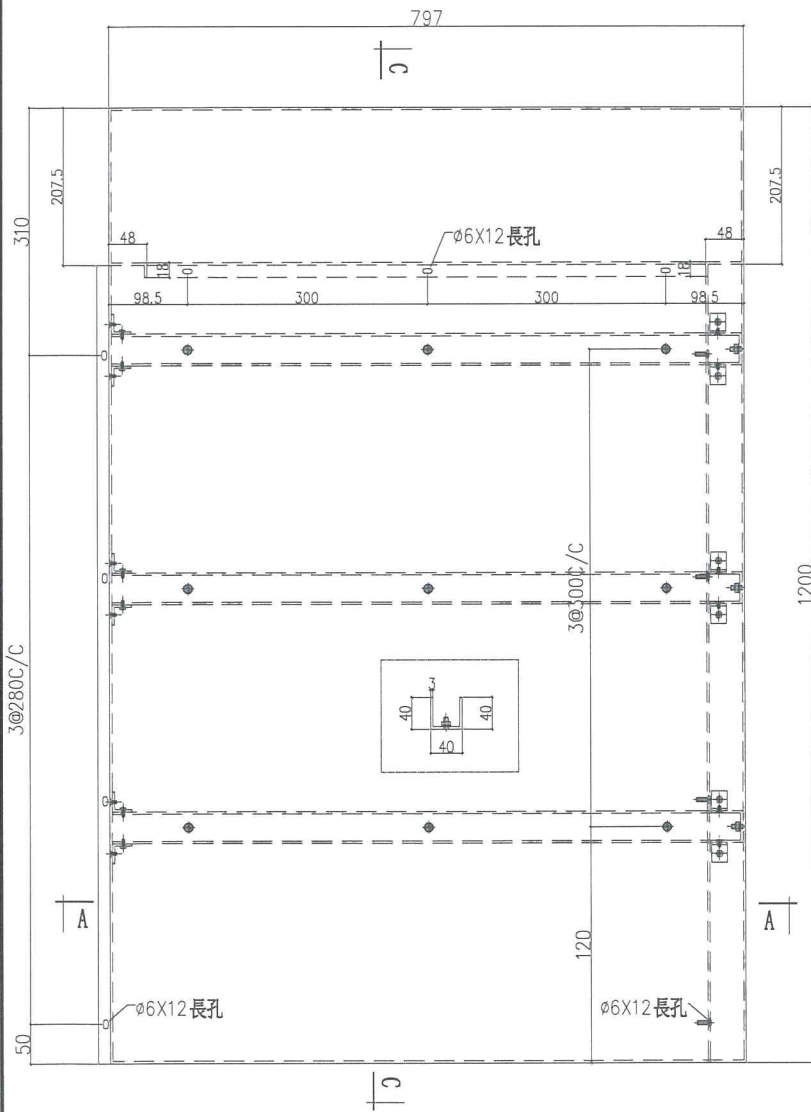

工程號	J831	地盤	教堂裡	附 件	
名稱	鋁板件	採	用		
材料	3.0mm THK ALUM PLATE	地盤	✓		
顏色	UCT300829FXL-3	工廠			

