

工程指示 / 要求簡箋(E.I.)

工程指示編號：EI / 9955 / 18

修改版次：A

工程編號：J - 837

工程名稱：觀塘裕民坊

工程項目：幕牆 廠用配件 (摻口膠)

收件人：Maggie / 生統 / 永林

發件人：Ant Yeung

日期：22/11/2018

要求提供 / 確認 事項：

- | | | |
|------------------------------------|-------------------------------------|-------------------------------|
| <input type="checkbox"/> 初步鋁料 B.M. | <input type="checkbox"/> 加工拆圖，然後生產 | <input type="checkbox"/> 尺寸表 |
| <input type="checkbox"/> 正式鋁料 B.M. | <input type="checkbox"/> 技術上資料 / 指示 | <input type="checkbox"/> 報價 |
| <input type="checkbox"/> 配件 B.M. | <input type="checkbox"/> 樣辦或貨品說明書 | <input type="checkbox"/> 分判合約 |
| <input type="checkbox"/> 其他：_____ | | |

內容：

橫碰企位置要有摻口膠作啣膠防水。(橫料兩邊碰企料)

企碰企位置，如無套心在內，要有摻口膠作啣膠防水。(企料碰企料，料頂和料底也要)

此摻口膠藏在鋁料內，跟鋁料出貨。

A 版提供加工圖及數量，請按此生產

謝謝！

請在 2018. 12. 10 前完成上列要求。

附：2 頁加工圖+1 頁模圖

以上項目為：

- 原合約工程包 原合約工程加 / 減賬 新工程報價

原因：-

分發東莞各部門：

- () 生產技術總監 連附件 () 技術部 連附件 永林 () 生產部 連附件 () 機械設計部 連附件
 () 採購部 連附件 () 生產統籌部 連附件 梅
 () 質檢部 王良 連附件 () 會計部 連附件 () 報關組 連附件 () 其他 楊榮輝 連附件

分發香港各部門：


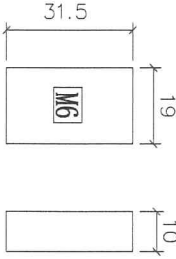
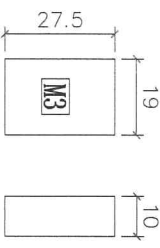
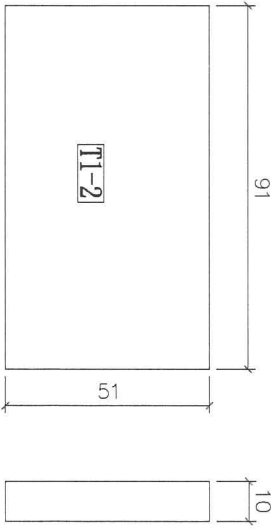
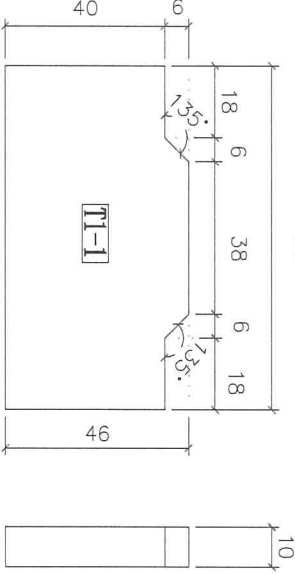
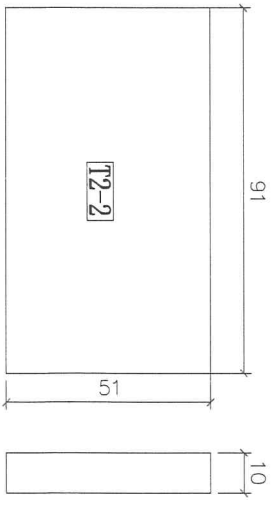
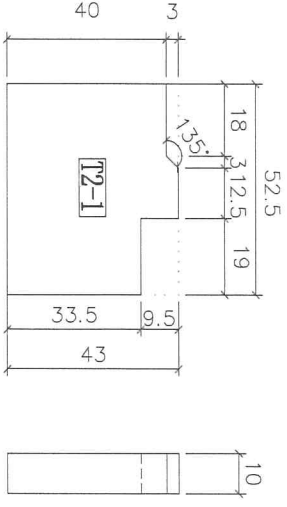
- () 行政部 連附件 () 會計部 連附件 () 統籌部 連附件 () 工程部地盤科文 連附件 炳/新
 () 採購部 連附件 () QS 部 連附件 () 維修部 連附件 () 其他 _____ 連附件

傳遞編號：

發件人簽署：

HK 1797 / 18

項目經理簽署：


 美特鋁質 有限公司 MIDI Aluminium Fabricator Ltd.			類別	物料號		
修改			制圖 陳俊賢	2018.11.21	圖號 837-EV01	
日期			復核 謝永林	2018.11.22	數量 -	
			批准		位置	
 <p>雙生企1 編號: M6 數量:12862+238 (後備)=13100</p>			 <p>雙生企 編號: M3 數量:6652+148 (後備)=6800</p>			
 <p>雙梗橫料 (2) 編號: T1-2 數量:36160+740 (後備)=36900</p>			 <p>雙梗橫料 (1) 編號: T1-1 數量:36160+740 (後備)=36900</p>			
 <p>生梗橫料 (2) 編號: T2-2 數量:40954+806 (後備)=41760</p>			 <p>生梗橫料 (1) 編號: T2-1 數量:40954+806 (後備)=41760</p>			
工程號	J-837	地盤	觀塘裕民坊			
名稱	幕牆鋁料位EVA膠拆圖		採用			
材料	10MM厚EVA膠		地盤			
顏色	-		工廠			
			附件			

 美特鋁質有限公司 MIDI Aluminium Fabricator Ltd.	類別		物料號	
	制圖	陳俊賢	2018.11.21	圖號 837-EV02
修改			復核	謝永林
日期			數量	-
			批准	
			位置	

SD門頂橫 (1)

編號: T3A-1


數量:6892+108(後備)=7000

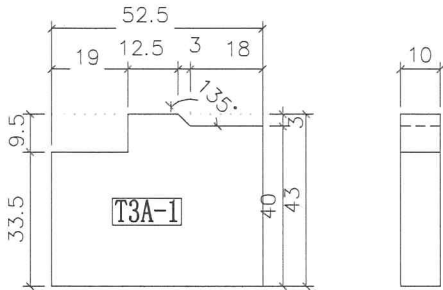

轉角企 (1)

編號: T14-1


數量:160+40(後備)=200

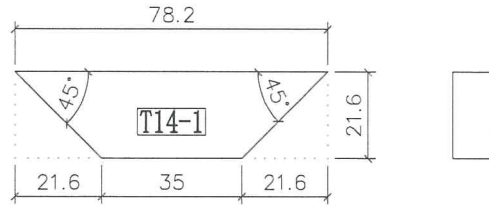

轉角企 (2)

編號: T14-2


數量:160+40(後備)=200

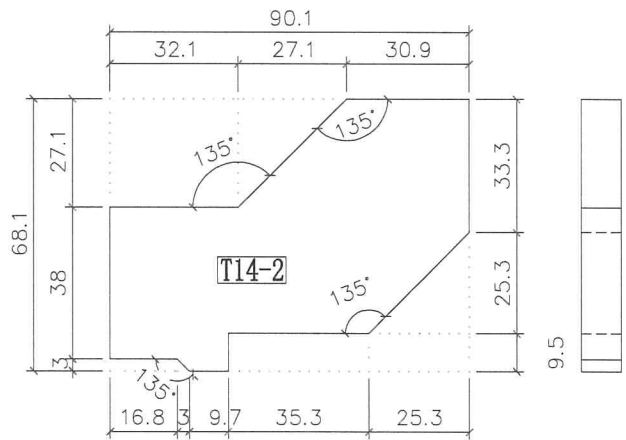

SD門頂橫 (2)

編號: T3A-2


數量:6892+108(後備)=7000

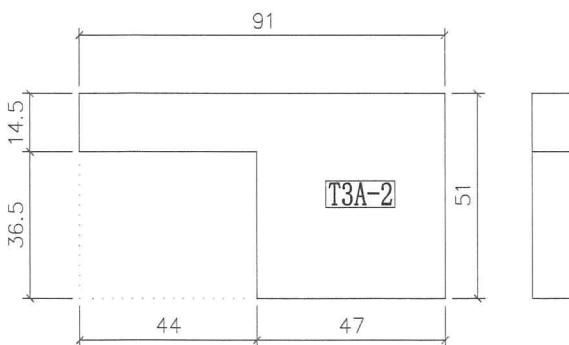

轉角外蓋


編號: T14-3

數量:160+40(後備)=200

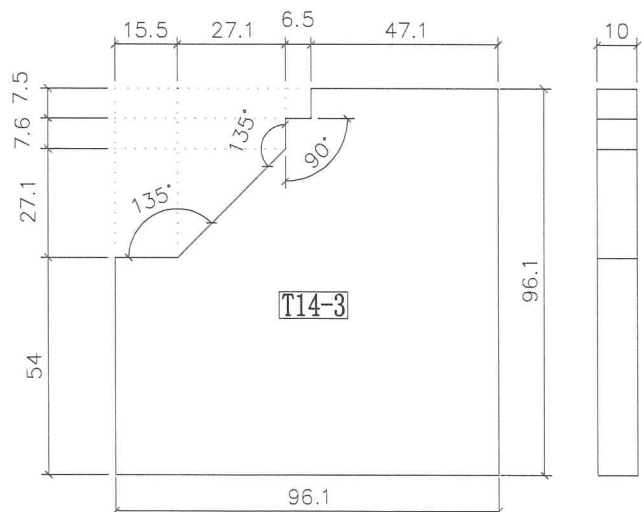


工程號	J-837	地盤	觀塘裕民坊	附 件
名稱	幕牆鋁料位EVA膠拆圖		採用	
材料	10MM厚EVA膠		地盤	
顏色	-		工廠	

J-837 框架式幕牆鋁料 (EVA膠示意圖)

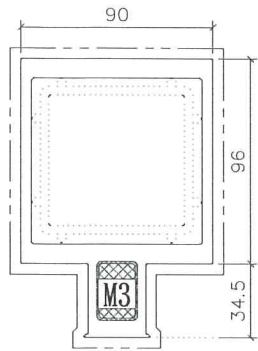


模號: X85549
 名稱: 轉角企
 合金狀態: 6063-T6
 重量: 10.833 KG/M
 V.F.: 660.89mm


模號: X85547
 名稱: 雙生企
 合金狀態: 6063-T6
 重量: 7.872 KG/M
 V.F.: 446 mm

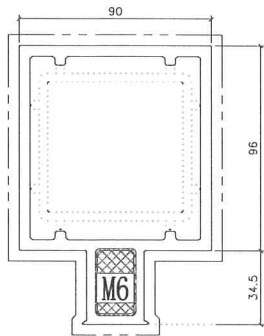


模號: X85550
 名稱: 雙生企1
 合金狀態: 6063-T6
 重量: 6.173 KG/M
 V.F.: 446 mm

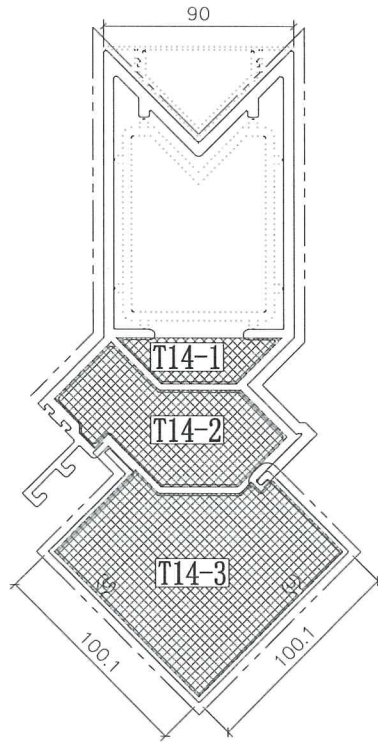


模號: X85569
 名稱: 轉角企外蓋
 合金狀態: 6063-T6
 重量: 2.805 KG/M
 V.F.: 320.49mm

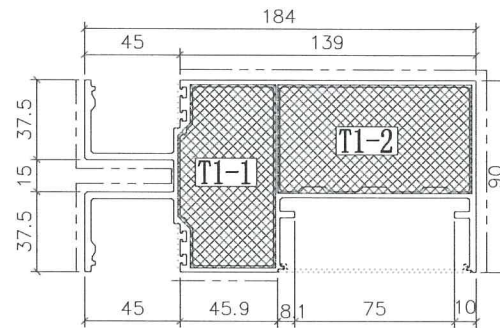

模號: X85552
 名稱: 雙梗橫料 (外凸)
 合金狀態: 6063-T6
 重量: 6.186 KG/M
 V.F.: 475 mm

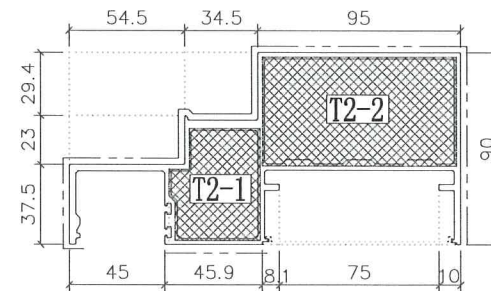

模號: X85553
 名稱: 生梗橫料
 合金狀態: 6063-T6
 重量: 5.335 KG/M
 V.F.: 431.8 mm

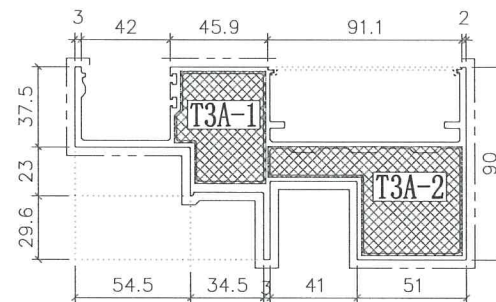

模號: X85555
 名稱: SD門頂橫 (雙玻)
 合金狀態: 6063-T6
 重量: 5.631 KG/M
 V.F.: 504.3 mm