



工程指示 / 要求簡箋(E.I.)

工程指示編號：EI / 0431 / 19

修改版次： /

工程編號：J838

工程名稱：亞皆老街

工程項目：門, 窗 廠用鋁料 BM

收件人：生統

發件人：Timmy

日期：10/04/2019

要求提供 / 確認 事項：

- | | | |
|-----------------------------------------------|-------------------------------------|-------------------------------|
| <input type="checkbox"/> 初步鋁料 B.M. | <input type="checkbox"/> 加工拆圖, 然後生產 | <input type="checkbox"/> 尺寸表 |
| <input type="checkbox"/> 正式鋁料 B.M. | <input type="checkbox"/> 技術上資料 / 指示 | <input type="checkbox"/> 報價 |
| <input type="checkbox"/> 玻璃 B.M. | <input type="checkbox"/> 樣辦或貨品說明書 | <input type="checkbox"/> 分判合約 |
| <input checked="" type="checkbox"/> 其他：鋁摺件加工圖 | | |

內容：

按附頁鋁料 BM 訂購。

請在 _____ 前完成上列要求。

附有關圖紙 / 文件：

1+4 頁

以上項目為：

原合約工程包 原合約工程加 / 減賬 新工程報價

原因：-

分發東莞各部門：

- () 生產技術總監 連附件 () 技術部 連附件 () 生產部 連附件 () 機械設計部 連附件
 () 採購部 連附件 (X) 生產統籌部 連附件
 () 質檢部 連附件 () 會計部 連附件 () 報關組 連附件 () 其他 _____ 連附件


分發香港各部門：

- () 行政部 連附件 () 會計部 連附件 () 統籌部 連附件 () 工程部地盤科文 連附件
 (X) 採購部 連附件 () QS 部 連附件 () 維修部 連附件 () 其他 _____ 連附件

傳遞編號：HK - 0836 / 19 (FTP)

發件人簽署：

項目經理簽署：P.P.

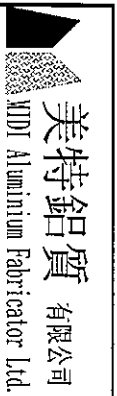

美特鋁質有限公司
Meite Aluminium Fabricator Ltd.

工程號: J-838

計算: 黃漢卿

日期: 09/04/2019

送呈: 施哥

副本:

地盤名稱: 亞皆老街

核對:

日期:

A/C Code:

鋁型材B.M.表

項目類別: 趟門樣辦

批准:

日期:

此BM依據 計算

BM編號:

修改版次:

有顏色鋁料(Kg):

708.820

無電鍍鋁料(Kg):

11.953

V.F.總面積(米²):

72.461

序號	修改內容	物料編號	鋁料名稱	顏色	合金狀態	數量(支)		重量(Kg)		V.F.(米 ²)		備注		
						長度(mm)	實用	後備	總數	Kg/M	總重量		米 ² /米	Total V.F.
1		X851260	趟門框頂橫	存倉料色/MILL	6063-T6	5100	5	2	7	3.338	119.167	0.298	10.639	
2		X844730	趟門框頂外蓋	存倉料色/MILL	6063-T5	5100	5	2	7	0.465	16.601	0.147	5.248	
3		X851240	趟門框底橫	存倉料色/MILL	6063-T6	5100	5	2	7	4.016	143.371	0.264	9.425	
4		X851280	趟門框生邊企	存倉料色/MILL	6063-T6	2650	2	2	4	3.207	33.994	0.397	4.208	
6		X851540	趟門框邊企	存倉料色/MILL	6063-T6	2650	6	3	9	2.845	67.853	0.373	8.889	
8		X85317	趟門框勾企	存倉料色/MILL	6063-T6	2650	6	3	9	2.994	71.407	0.316	7.544	
10		X851290	玉勾企	存倉料色/MILL	6063-T6	2650	6	3	9	2.376	56.668	0.227	5.414	
12		X851300	玉光企	存倉料色/MILL	6063-T6	2650	6	3	9	1.898	45.267	0.157	3.740	
14		X851250	玉頂橫	存倉料色/MILL	6063-T6	4800	3	1	4	1.905	36.576	0.257	4.934	
15		X851230	玉底橫	存倉料色/MILL	6063-T6	4800	3	1	4	3.055	58.656	0.164	3.139	
16		X843581	玉企玉底用玻璃線(中型)	存倉料色/MILL	6063-T5	5600	6	3	9	0.254	12.802	0.044	2.218	
17		X842960	趟門框頂扣蓋	存倉料色/MILL	6063-T5	4800	3	2	5	0.296	7.104	0.063	1.512	
18		X85142	趟門框底扣蓋	存倉料色/MILL	6063-T5	4800	3	2	5	0.252	6.048	0.059	1.416	
19		X843730	趟門框玻璃線	存倉料色/MILL	6063-T5	5600	3	2	5	0.222	6.216	0.021	0.588	
21		X85318	雙趟門玉收口企	存倉料色/MILL	6063-T6	2650	1	1	2	2.199	11.655	0.300	1.590	雙趟門
22		X845351	趟門玉拉巴	存倉料色/MILL	6063-T6	5600	2	1	3	0.128	2.150	0.025	0.414	
23		X848880	趟門拉手碼	存倉料色/MILL	6063-T6	4700	2	1	3	0.510	7.191	0.000	0.000	
24		X844890	趟門扣蓋用托角	存倉料色/MILL	6063-T6	4800	3	2	5	0.186	4.464	0.016	0.384	趟門底用
25		榮陽JFP0000044	40X40X4鋁角	存倉料色/MILL	6063-T6	5800	1	0	1	0.821	4.762	0.000	0.000	組裝用
26			90X60X5鋁槽	存倉料色/MILL	6063-T5	5800	1	0	1	1.521	8.822	0.200	1.160	一期二期底用
31										合計:	720.8	合計:	72.461	

鋁型材B.M.表

項目類別: 鋁窗FD門 樣本

批准:


日期:

此BM依據 計算


BM編號: 修改版次: 有顏色鋁料(Kg): #REF! 無電鍍鋁料(Kg): #REF! V.F.總面積(米²): 77.3

序號	修改內容	物料編號	鋁料名稱	顏色	合金狀態	長度 (mm)	數量 (支)		重量(Kg)	V.F.(米 ²) Total V.F.	備注			
							#REF!	無電鍍鋁料(Kg):				實用	後備	總數
1		X848280	生邊企	存倉料色/ MILL	6063-T6	5000	5	2	7	0.923	32.305	0.150	5.250	
2		X846060	生夾企	存倉料色/ MILL	6063-T6	5000	9	3	12	0.703	42.180	0.128	7.680	
3		X846050	梗夾企	存倉料色/ MILL	6063-T6	5000	6	2	8	0.709	28.360	0.059	2.360	
4		X848290	梗邊企	存倉料色/ MILL	6063-T6	2500	2	2	4	0.926	9.260	0.065	0.650	
5		X846660	生頂橫	存倉料色/ MILL	6063-T6	5000	5	2	7	1.184	41.440	0.203	7.105	
6		X848310	梗頂底橫	存倉料色/ MILL	6063-T6	5000	8	4	12	1.022	61.320	0.060	3.600	
8		X846110	夾通	存倉料色/ MILL	6061-T6	5000	7	3	10	4.115	205.750	0.190	9.500	
9		X848320	生底橫	存倉料色/ MILL	6063-T6	5000	4	2	6	1.066	31.980	0.128	3.840	
10		X85215	窗玉料	存倉料色/ MILL	6063-T6	5000	20	5	25	1.104	138.000	0.162	20.250	
13		X843730	玻璃線(中空)	存倉料色/ MILL	6063-T5	5000	40	10	50	0.222	55.500	0.021	5.250	
14		X846650	F.D.門邊企	存倉料色/ MILL	6063-T6	3500	1	1	2	0.989	6.923	0.183	1.281	
18		X85216	F.D.門玉料	存倉料色/ MILL	6063-T6	5000	2	2	4	1.505	30.100	0.241	4.820	
19		X846670	F.D.門邊企(寬邊89)	存倉料色/ MILL	6063-T6	5000	1	1	2	1.857	18.570	0.228	2.280	
20		X846120	90度轉角通	存倉料色/ MILL	6061-T6	2500	1	1	2	4.049	20.2	0.203	1.02	
23		X849850	生窗和生門玉拉巴	存倉料色/ MILL	6063-T6	5000	7	3	10	0.141	7.050	0.048	2.400	配窗玉及門玉
25			25*5鋁巴	存倉料色/ MILL	6063-T6	4600	33	3	36	0.324	53.654	0.000	0.000	扇撐加厚用
27		X845530	絲坑碼	存倉料色/ MILL	6063-T6	1000	1	0	1	0.468	0.468	0.000	0.000	FD門底橫
28		榮陽PE10026	50*50*4鋁角	存倉料色/ MILL	6063-T6	1000	1	0	1	1.037	1.0	0.000	0.000	FD門組裝用
29		榮陽ME0001961	50*50*3鋁角	存倉料色/ MILL	6063-T6	1000	2	0	2	0.788	1.576	0.000	0.000	生窗組裝用
31		X84236	窗玉碼	存倉料色/ MILL	6063-T6	1000	2	1	3	1.509	4.527	0.000	0.000	


J-838 (亞皆老街) 鋁窗&F. D門鋁型材模圖

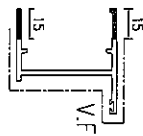


模號: X848280
名稱: 生邊企
合金狀態: 6063-T5
重量: 0.923KG/M
V.F.: 150 mm

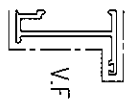


模號: X816060
名稱: 生夾企
合金狀態: 6063-T5
重量: 0.703KG/M
V.F.: 128 mm

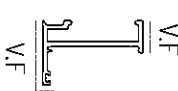


模號: X846050
名稱: 梗夾企
合金狀態: 6063-T5
重量: 0.709KG/M
V.F.: 59 mm

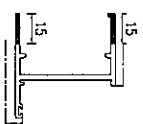


模號: X848290
名稱: 梗邊企
合金狀態: 6063-T5
重量: 0.926KG/M
V.F.: 65 mm

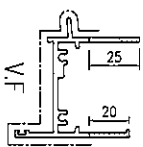


模號: X846660
名稱: 生頂橫
合金狀態: 6063-T5
重量: 1.184KG/M
V.F.: 203 mm

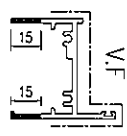


模號: X848320
名稱: 生底橫
合金狀態: 6063-T5
重量: 1.066KG/M
V.F.: 128 mm

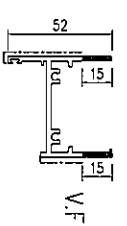


模號: X848310
名稱: 梗頂底橫
合金狀態: 6063-T5
重量: 1.022KG/M
V.F.: 60 mm

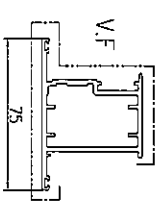


模號: X85216
名稱: 門玉
合金狀態: 6063-T5
重量: 1.505KG/M
V.F.: 221mm

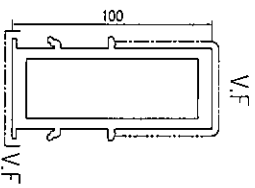


模號: X846110
名稱: 夾通
合金狀態: 6063-T6
重量: 4.13 KG/M
V.F.: 190 mm

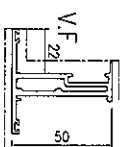


模號: X85215
名稱: 鑽玉料
合金狀態: 6063-T5
重量: 1.104KG/M
V.F.: 162 mm

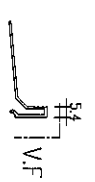


模號: X843730
名稱: 玻璃線(中空)
合金狀態: 6063-T5
重量: 0.222KG/M
V.F.: 21 mm

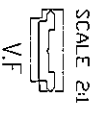


模號: X84985
名稱: 拉巴
合金狀態: 6063-T5
重量: 0.141KG/M
V.F.: 48mm

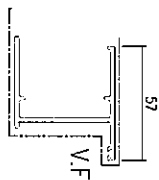


模號: X846650
名稱: 門邊企(頂邊)門底
合金狀態: 6063-T5
重量: 0.989KG/M
V.F.: 183 mm

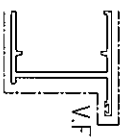

模號: X848280
名稱: 門邊企(窄邊)
合金狀態: 6063-T5
重量: 0.923KG/M
V.F.: 150 mm

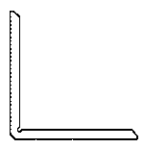


模號: X84236
名稱: 鑽玉碼
合金狀態: 6063-T5
重量: 1.509KG/M
V.F.: 0 mm

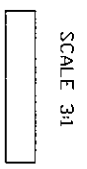

模號: 25x5鋁巴
名稱: 磨擦加厚鋁巴 (未)
合金狀態: 6063-T5
重量: 0.339KG/M
V.F.: 0 mm




模號: X845530
名稱: 絲坑碼
合金狀態: 6063-T5
重量: 0.468KG/M
V.F.: 0 mm

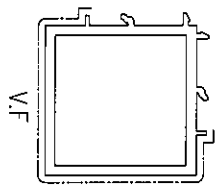


模號: X846120
名稱: 90度轉角通
合金狀態: 6061-T6
重量: 4.049KG/M
V.F.: 203 mm


J-838 (亞皆老街) 趟門鋁型材模圖

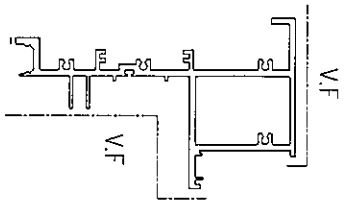


模號: X851260
名稱: 趟門框頂橫
合金狀態: 6063-T6
重量: 3.338KG/M
V.F.: 298mm

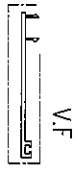


模號: X844730
名稱: 趟門框頂外蓋
合金狀態: 6063-T5
重量: 0.465KG/M
V.F.: 147mm

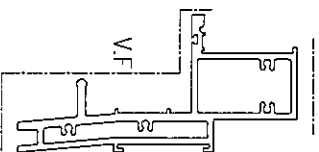


模號: X851240
名稱: 趟門框底橫
合金狀態: 6063-T6
重量: 4.016KG/M
V.F.: 264.69mm

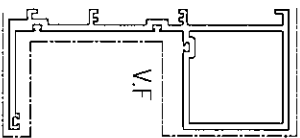


模號: X851280
名稱: 趟門框生邊企
合金狀態: 6063-T6
重量: 3.207KG/M
V.F.: 397mm

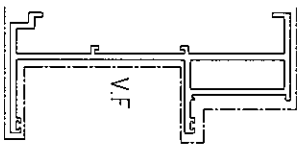


模號: X85154
名稱: 趟門框側邊企
合金狀態: 6063-T6
重量: 2.845KG/M
V.F.: 372.78mm

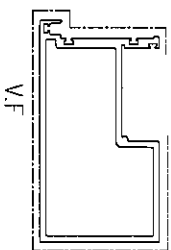


模號: X85317
名稱: 覆勾企
合金狀態: 6063-T6
重量: 2.970KG/M
V.F.: 333.5mm

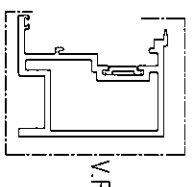


模號: X851290
名稱: 玉勾企
合金狀態: 6063-T6
重量: 2.376KG/M
V.F.: 227mm

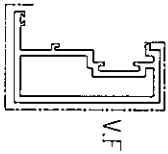


模號: X851300
名稱: 玉光企
合金狀態: 6063-T6
重量: 1.898KG/M
V.F.: 156.8mm

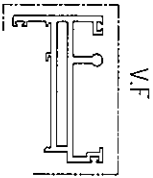

模號: X851250
名稱: 玉頂橫
合金狀態: 6063-T6
重量: 1.905KG/M
V.F.: 237.4mm

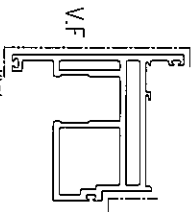

模號: X851232
名稱: 玉底橫
合金狀態: 6063-T6
重量: 3.055KG/M
V.F.: 163.5mm

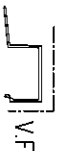


模號: X843381
名稱: 門玉玻璃線
合金狀態: 6063-T5
重量: 0.251KG/M
V.F.: 44mm



模號: X845351
名稱: 門玉拉巴
合金狀態: 6063-T6
重量: 0.128KG/M
V.F.: 25mm



模號: X842960
名稱: 框頂扣蓋
合金狀態: 6063-T5
重量: 0.296KG/M
V.F.: 63mm

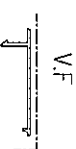

模號: X85142
名稱: 框底扣蓋
合金狀態: 6063-T5
重量: 0.252KG/M
V.F.: 59.31mm



模號: X843730
名稱: 趟門框玻璃線
合金狀態: 6063-T5
重量: 0.222KG/M
V.F.: 21mm




模號: X848890
名稱: 趟門拉手碼
合金狀態: 6063-T6
重量: 0.51 KG/M
V.F.: 0mm



模號: X844890
名稱: 扣蓋用托角
合金狀態: 6063-T6
重量: 0.186KG/M
V.F.: 16mm



模號: 40X40X4鋁角 (組裝用)
名稱: 40X40X4鋁角 (組裝用)
合金狀態: 6063-T6
重量: 0.821 KG/M
V.F.: 0mm

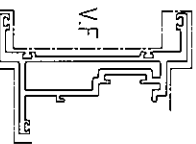

模號: X85318
名稱: 雙趟門收口企
合金狀態: 6063-T6
重量: 2.199KG/M
V.F.: 300mm