



工程指示 / 要求簡箋(E.I.)

工程指示編號：EI / 0634 / 19

修改版次：F

工程編號：J838

工程名稱：隔音測試

工程項目：測試場用鋁料

收件人：生統

發件人：Leung Hin Wai

日期：14/6-2019

要求提供 / 確認 事項：

- | | | |
|------------------------------------|-------------------------------------|-------------------------------|
| <input type="checkbox"/> 初步鋁料 B.M. | <input type="checkbox"/> 加工拆圖，然後生產 | <input type="checkbox"/> 尺寸表 |
| <input type="checkbox"/> 正式鋁料 B.M. | <input type="checkbox"/> 技術上資料 / 指示 | <input type="checkbox"/> 報價 |
| <input type="checkbox"/> 配件 B.M. | <input type="checkbox"/> 樣辦或貨品說明書 | <input type="checkbox"/> 分判合約 |
| <input type="checkbox"/> 其他：_____ | | |

內容：

請按附頁加工，送測試場。請和 EI0594 鐵件、EI0435 配件和 EI0628 鋁料一起送貨。

測試場：地址 江門市江海區 禮樂烏紗第一工業園 1 號

收貨人：林沃新 電話：13620181723

請在 _____ 前完成上列要求。

附：

1 + 4 頁

以上項目為：

原合約工程包

原合約工程加 / 減賬

新工程報價

原因：-

分發東莞各部門：

- () 生產技術總監 連附件 () 技術部 連附件 () 生產部 連附件 () 機械設計部 連附件
 () 採購部 連附件 () 生產統籌部 連附件
 () 質檢部 連附件 () 會計部 連附件 () 報關組 連附件 () 其他 _____ 連附件

分發香港各部門：

- () 行政部 連附件 () 會計部 連附件 () 統籌部 連附件 () 工程部地盤科文(柄) 連附件
 () 採購部 連附件 () QS 部 連附件 () 維修部 連附件 () 其他 _____ 連附件

傳遞編號：

74 及 1386

發件人簽署：


項目經理簽署：



美特鋁質 有限公司
MIDI Aluminium Fabricator Ltd.

加工数量: 1支


工程號 | J-838 | 地盤 | 亞皆老街

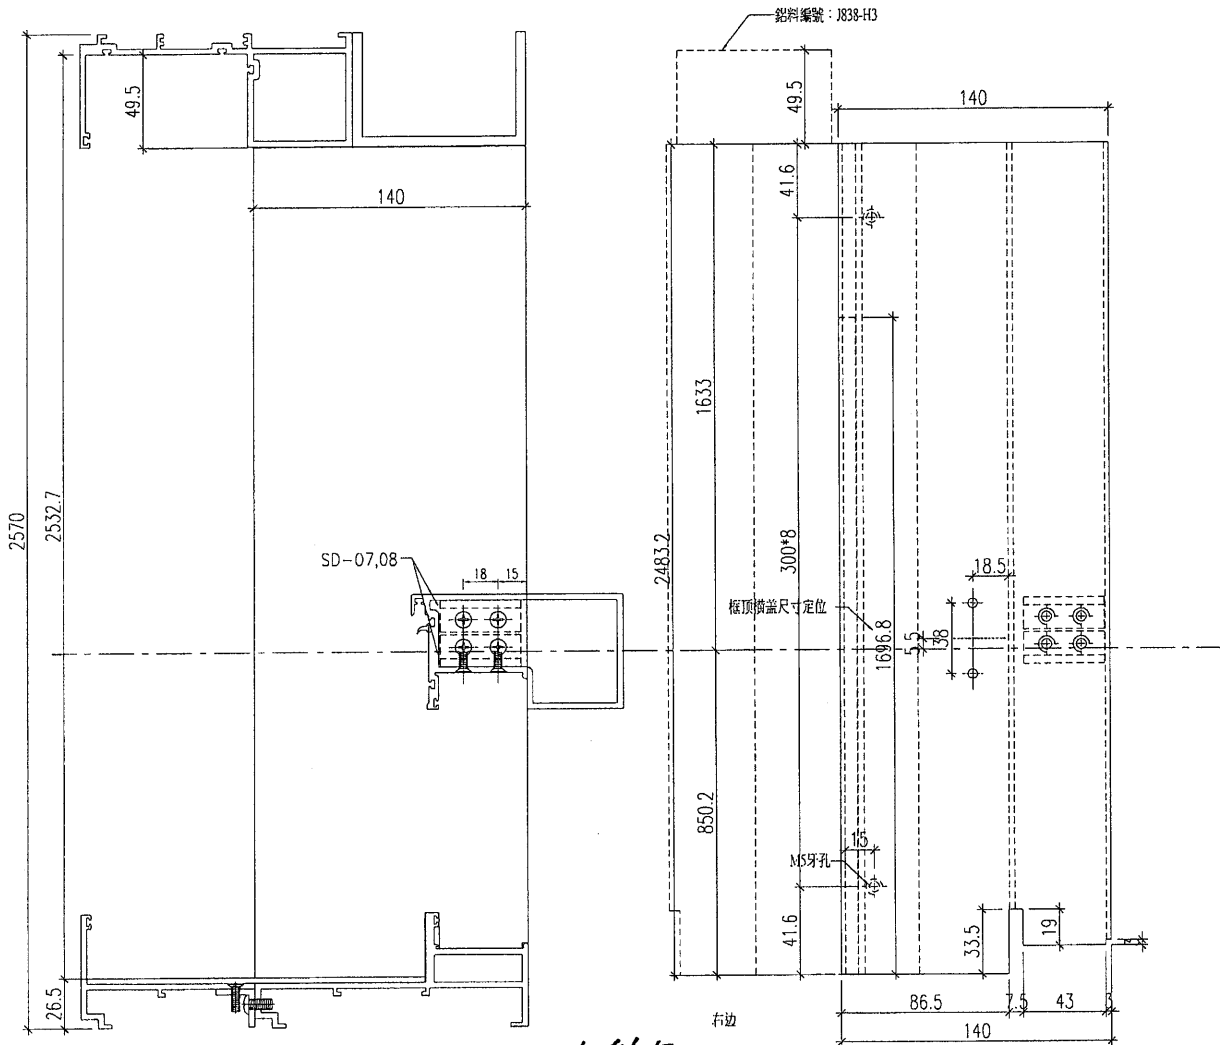

M5x12mm 螺絲和螺母 @ 300%

組裝示意圖

14% 1/2

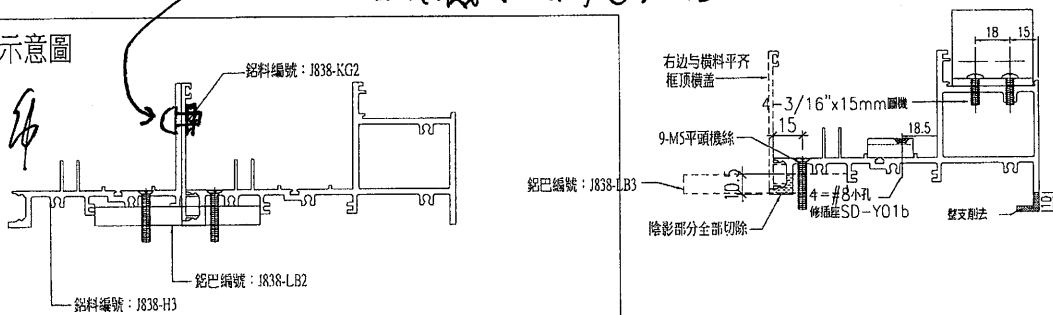

名稱	趟門框頂橫	制圖	黃漢卿	2019-5-27	修改		
材料	X851260	復核			日期		
顏色	雜色	批准			圖號	J838-H2	


EG-DWG3



美特鋁質 有限公司
MIDI Aluminium Fabricator Ltd.


加工数量: 1支

工程號 J-838 地盤 亞皆老街

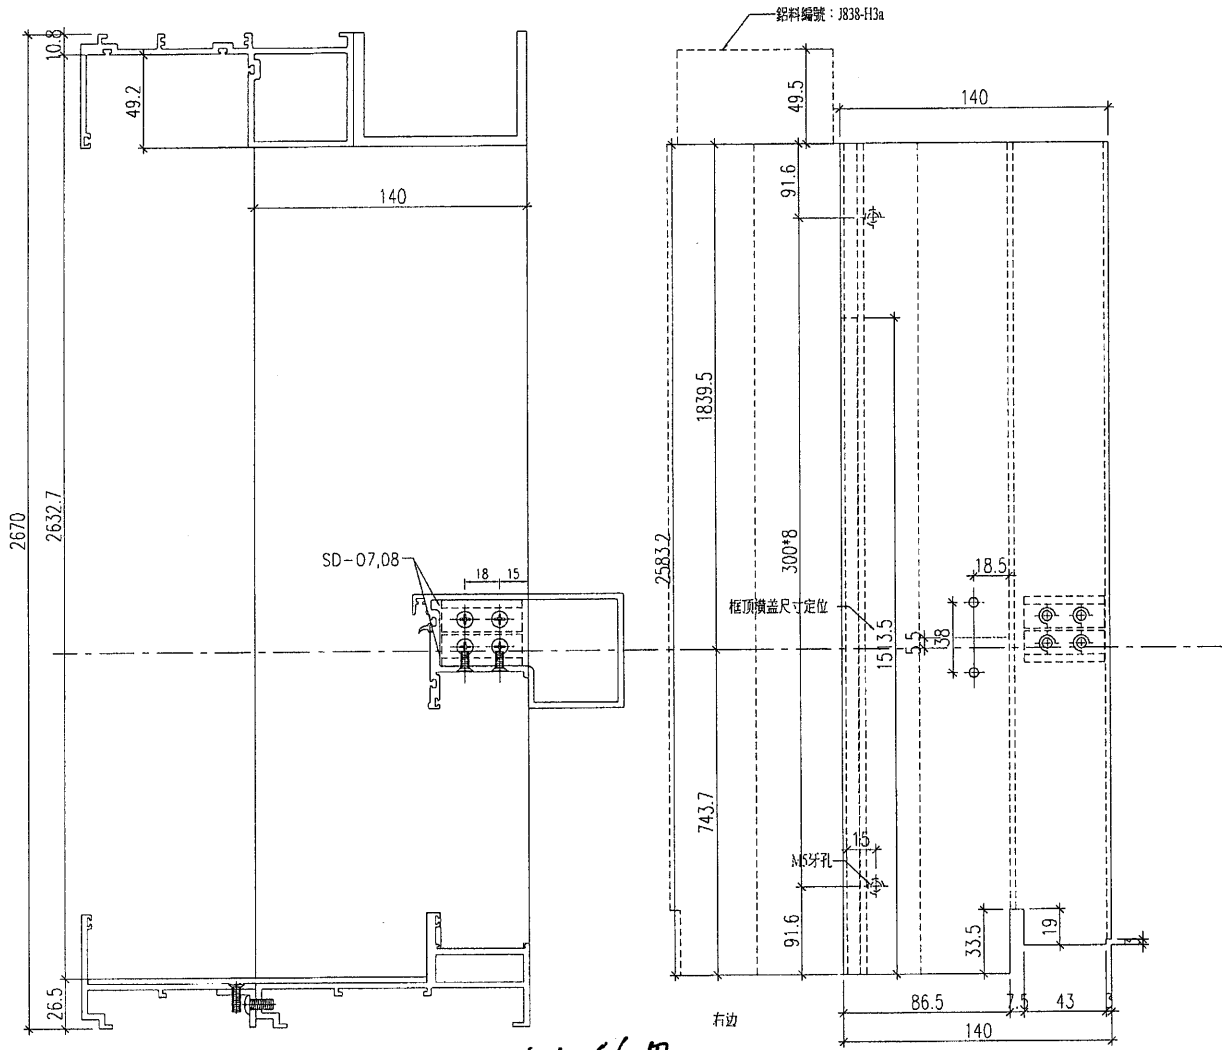


組裝示意圖

14/6 印

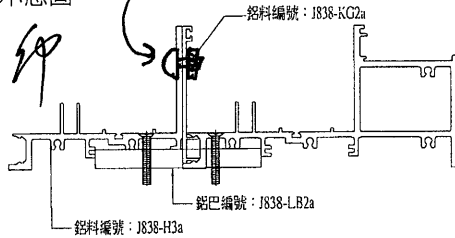

M5x12mm 螺絲和螺母 @300%

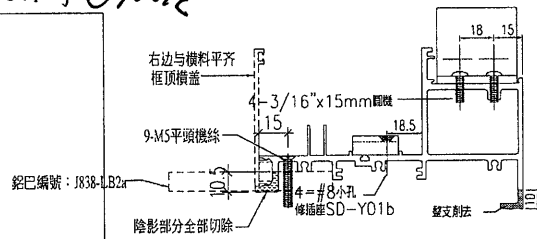

名稱	趟門框頂橫	制圖	黃漢卿	2019-5-27	修改		
材料	X851260	復核			日期		
顏色	雜色	批准			圖號	J838-H2a	



EG-DWG3



美特鋁質 有限公司
MIDI Aluminium Fabricator Ltd.



加工数量: 1支

工程號 J-838 地盤 亞皆老街

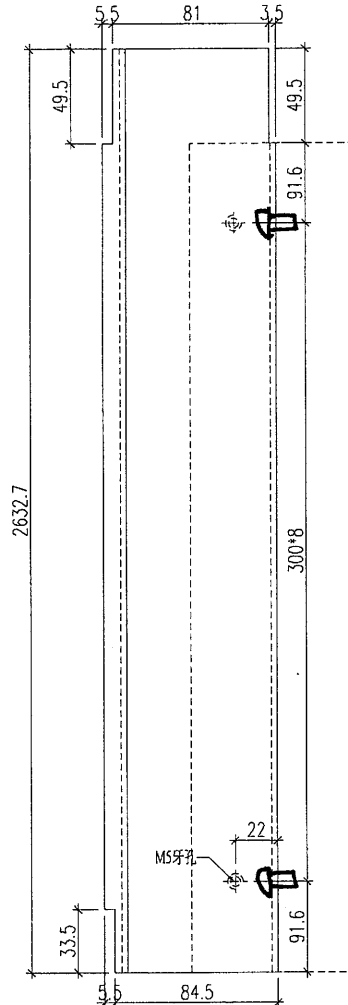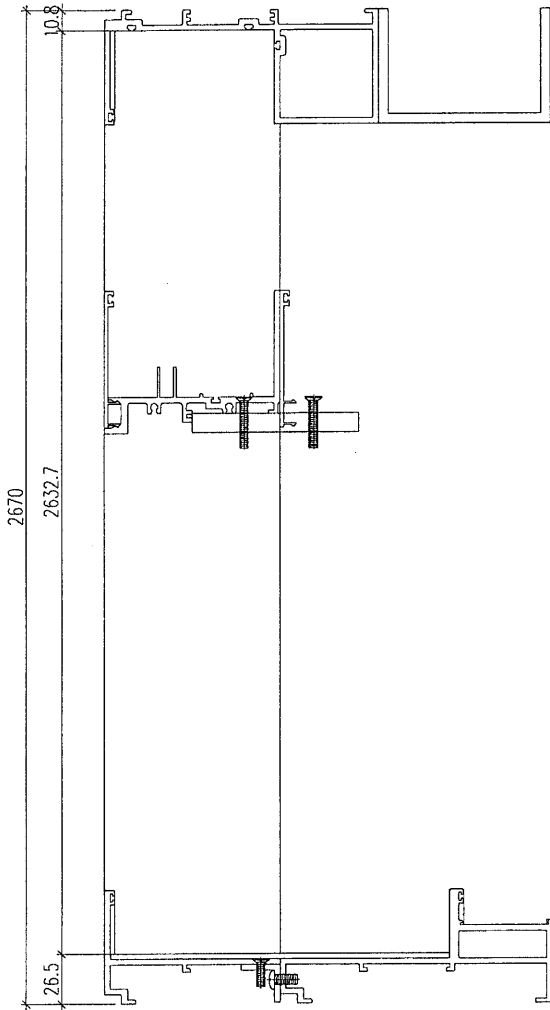

14/6 印

M5x12mm 天機
和絲母
@300%

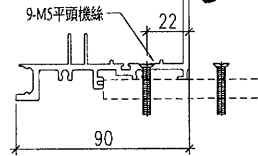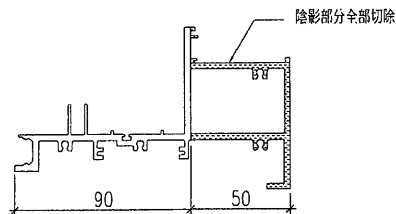

名稱	趟門框頂橫	制圖	黃漢卿	2019-5-27	修改		
材料	X851260	復核			日期		
顏色	雜色	批准			圖號	J838-H3a	



EG-DWG3



美特鋁質 有限公司
MIDI Aluminium Fabricator Ltd.

加工数量: 1支



工程號 | J-838 | 地盤 | 亞皆老街

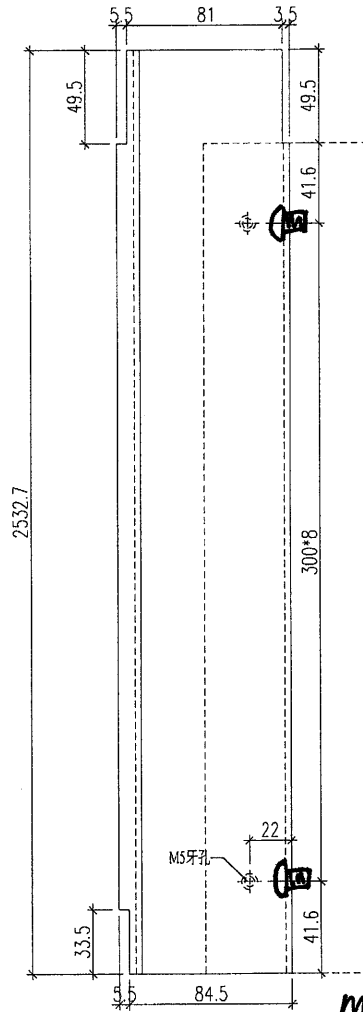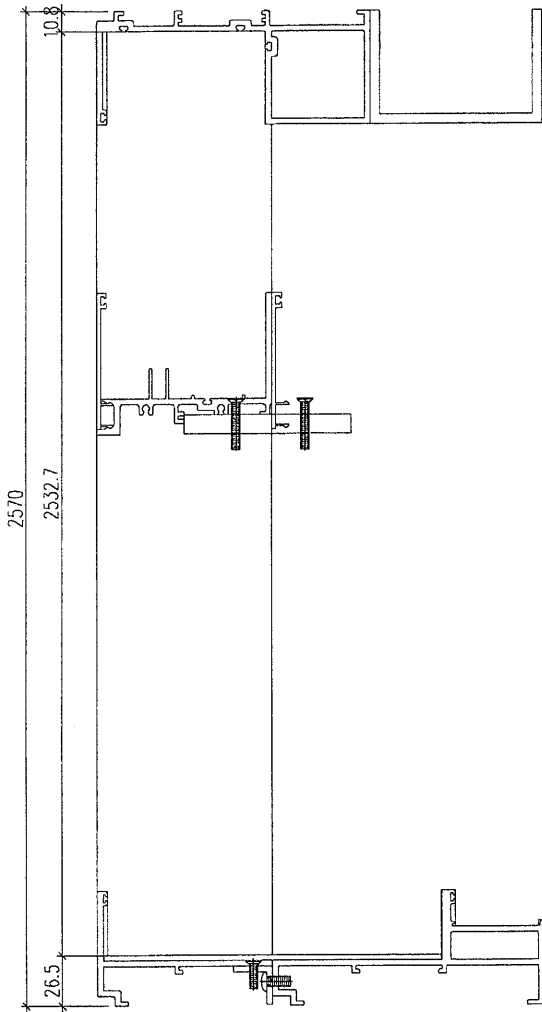

14/6 印

M5x12mm 元標
和絲甲
@300%

15

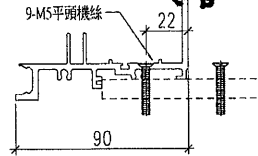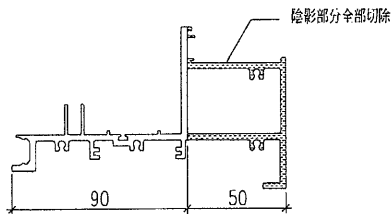

名稱	趟門框頂橫	制圖	黃漢卿	2019-5-27	修改		
材料	X851260	復核			日期		
顏色	雜色	批准			圖號	J838-H3	