

工程指示 / 要求簡箋(E.I.)

工程指示編號：EI/1257/19

修改版次：A

工程編號：J851

工程名稱：青衣明翹匯住宅

工程項目：樣板鋁摺件(欄河位置)

收件人：生統

發件人：Leung Hin Wai

日期：25/11/2019

要求提供 /  確認 事項：

- |                                    |                                     |                               |
|------------------------------------|-------------------------------------|-------------------------------|
| <input type="checkbox"/> 初步鋁料 B.M. | <input type="checkbox"/> 加工拆圖，然後生產  | <input type="checkbox"/> 尺寸表  |
| <input type="checkbox"/> 正式鋁料 B.M. | <input type="checkbox"/> 技術上資料 / 指示 | <input type="checkbox"/> 報價   |
| <input type="checkbox"/> 配件 B.M.   | <input type="checkbox"/> 樣辦或貨品說明書   | <input type="checkbox"/> 分判合約 |
| <input type="checkbox"/> 其他：_____  |                                     |                               |

內容：

請看附頁加工，送 EI/1245 的地址

(加鋁槽植釘固定)

請在 \_\_\_\_\_ 前完成上列要求。

附： -

以上項目為：

原合約工程包

原合約工程加 / 減賬

新工程報價

原因： -

分發東莞各部門：

- 生產技術總監  連附件   
  技術部  連附件   
  生產部  連附件   
  機械設計部  連附件  
 採購部  連附件   
 生產統籌部  連附件  
 質檢部  連附件   
 會計部  連附件   
 報關組  連附件   
 其他 \_\_\_\_\_  連附件

分發香港各部門：


- 行政部  連附件   
 會計部  連附件   
 統籌部  連附件   
 工程部地盤科文(柄)  連附件  
 採購部  連附件   
 QS 部  連附件   
 維修部  連附件   
 其他 \_\_\_\_\_  連附件

傳遞編號：

HR2409





發件人簽署：

項目經理簽署：

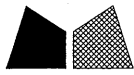

美特鋁質 有限公司  
MIDI Aluminium Fabricator Ltd.

工程號	J-851	地盤	青衣
-----	-------	----	----

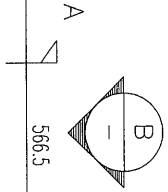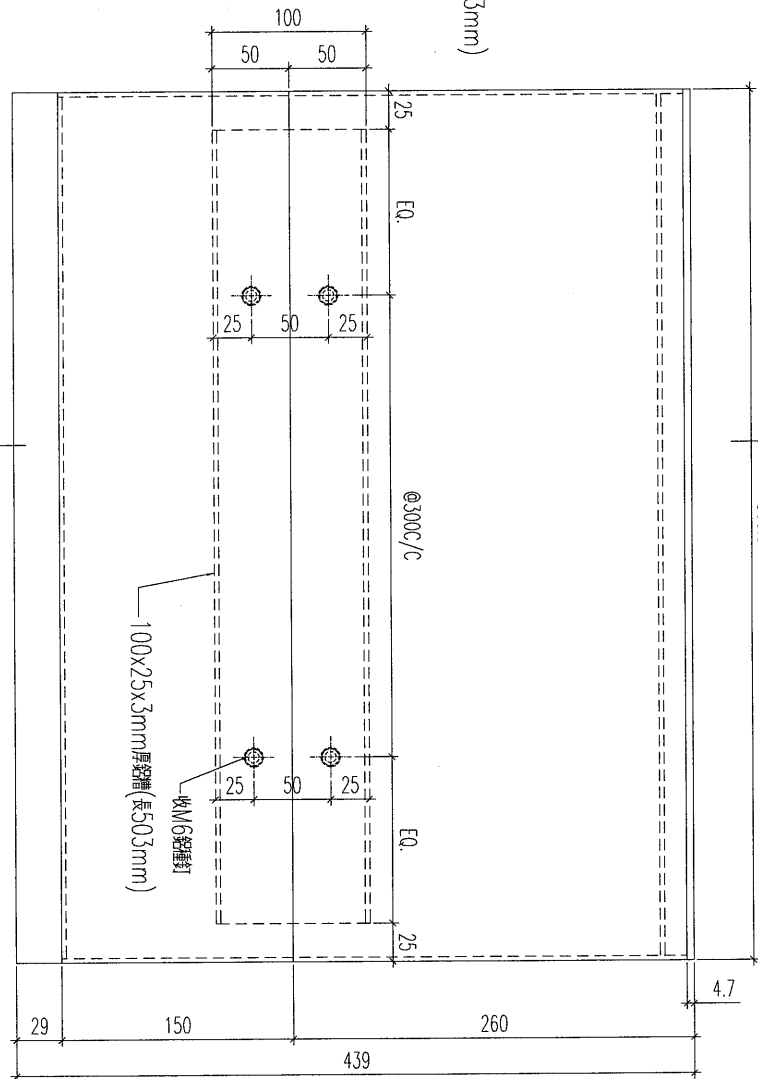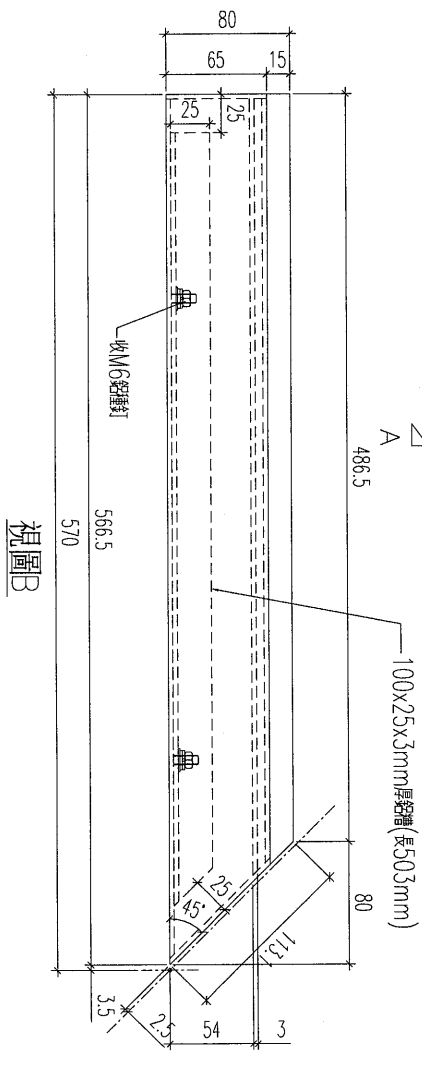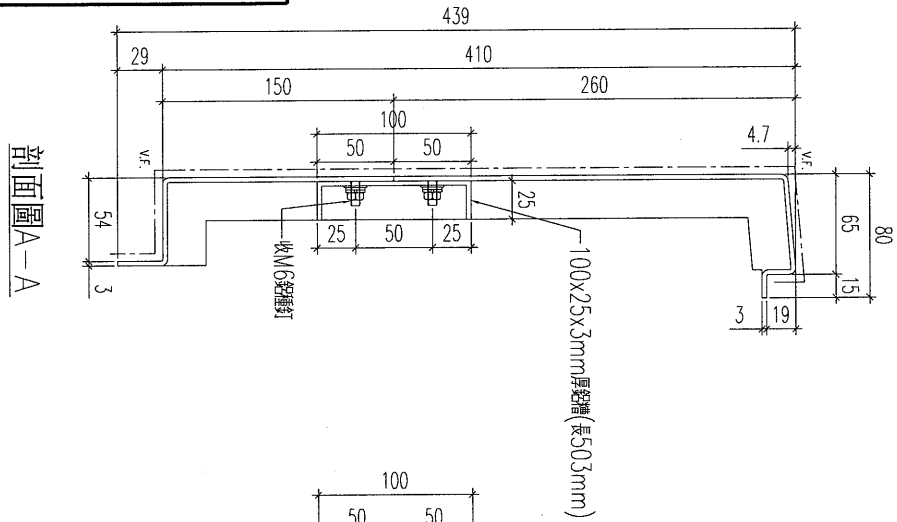

數量：1件

名稱	鋁板加工圖	制圖	黃漢卿	21.11.2019	修改	A	
材料	3mm厚板	復核	王禮秋	21.11.2019	日期	25.11.2019	
顏色	沙色	批准			圖號	J851-ACL10	




工程號


J-851

地盤



青衣

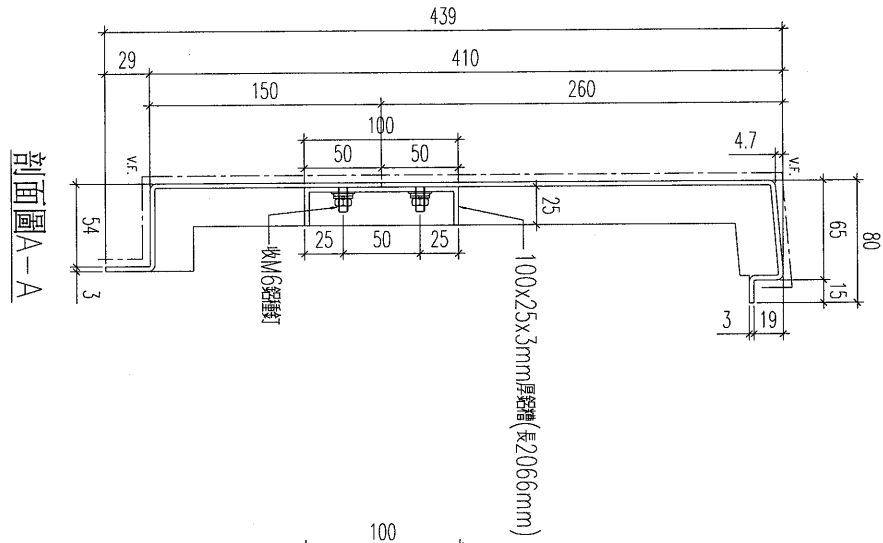

剖面圖A-A

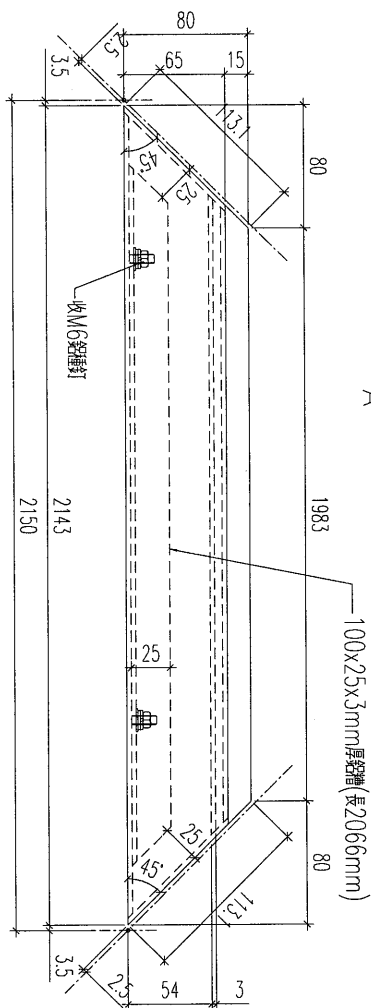

視圖B



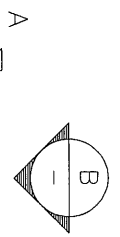
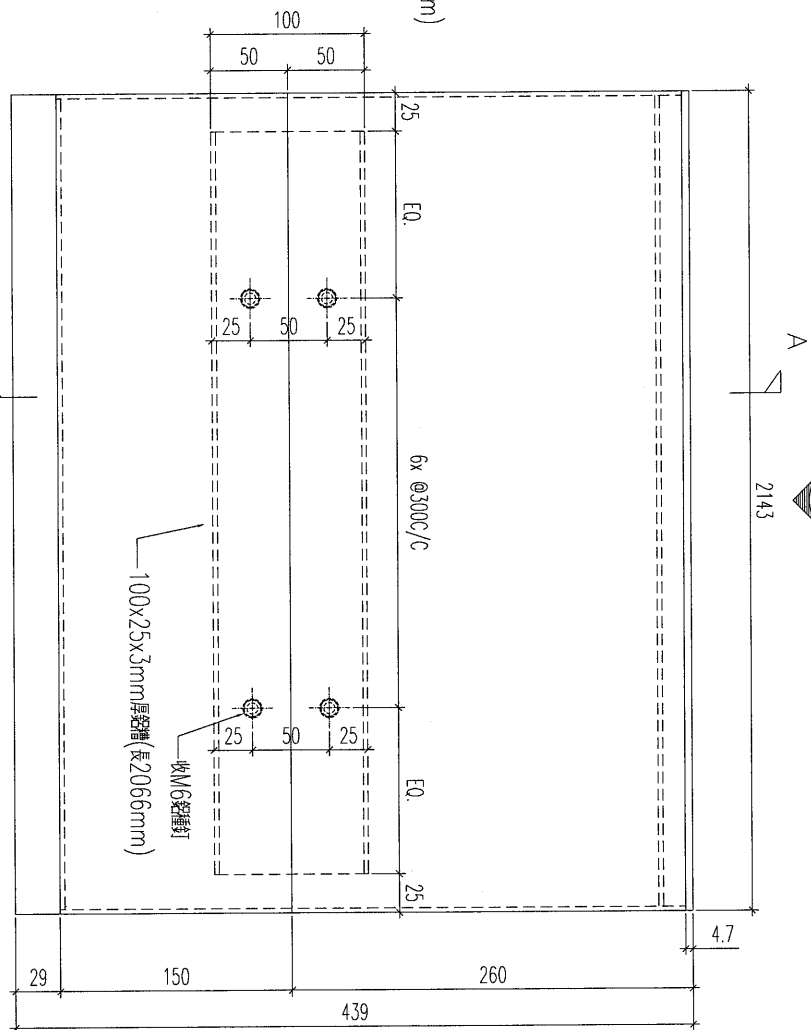


數量：1件

名稱	鋁板加工圖	制圖	黃漢卿	21.11.2019	修改	A	
材料	3mm厚鋁板	復核	王禮秋	21.11.2019	日期	25.11.2019	
顏色	沙色	批准			圖號	J851-ACL11	



工程號 J-851 地盤 青衣

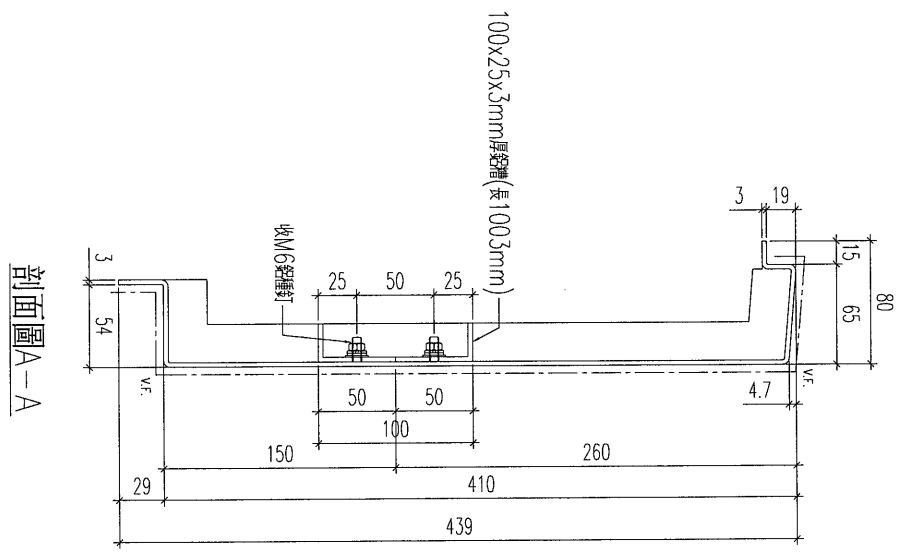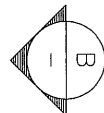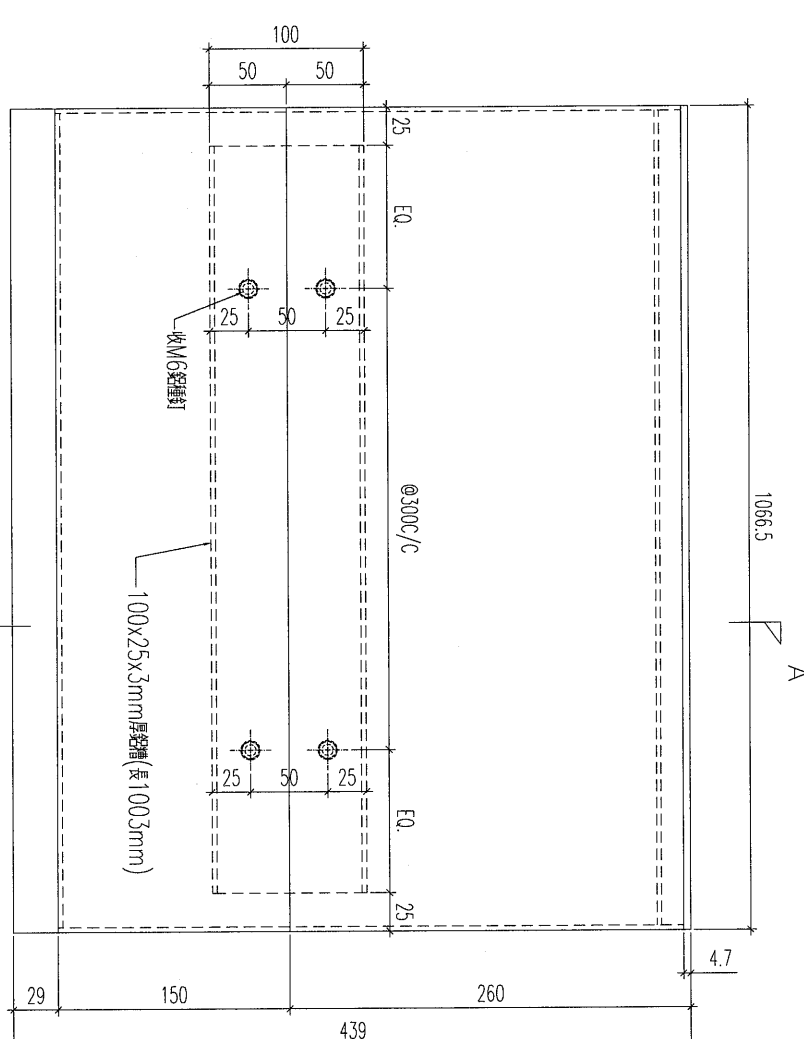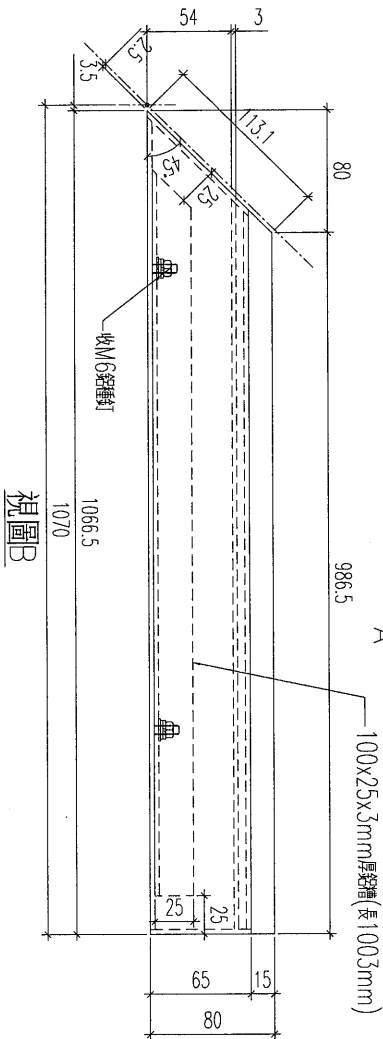

數量：1件

名稱	鋁板加工圖	制圖	黃漢卿	21.11.2019	修改	A	
材料	3mm厚板	復核	王禮秋	21.11.2019	日期	25.11.2019	
顏色	沙色	批准			圖號	J851-ACL12	







工程號

J-851

地盤

青衣

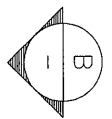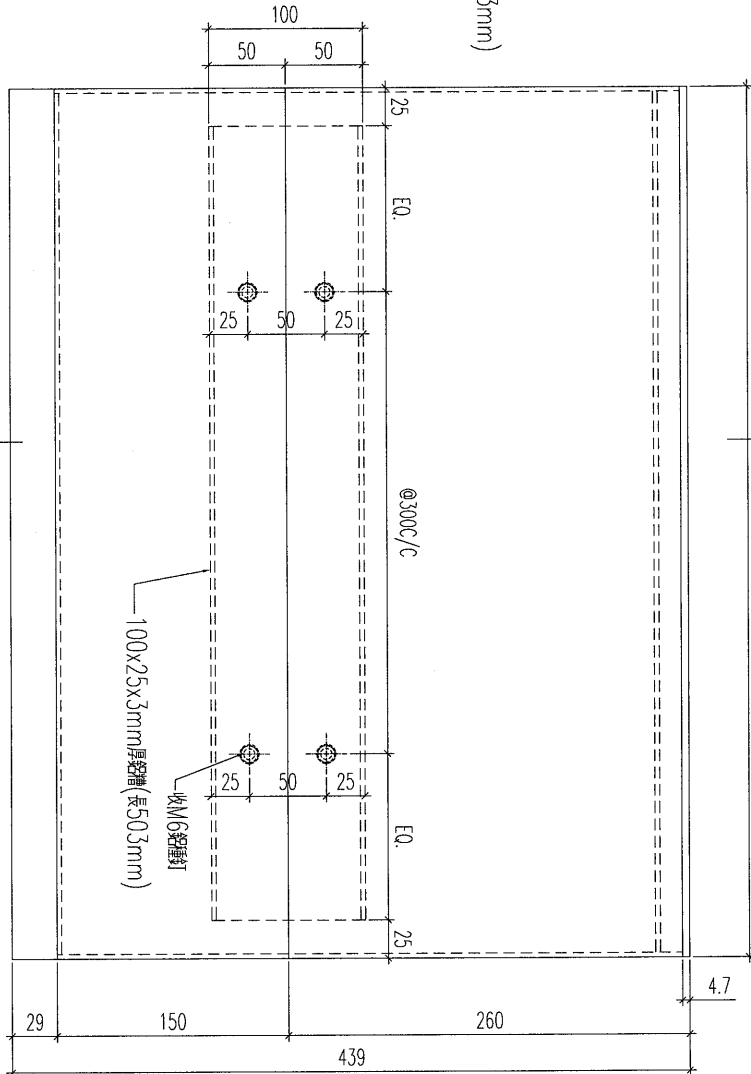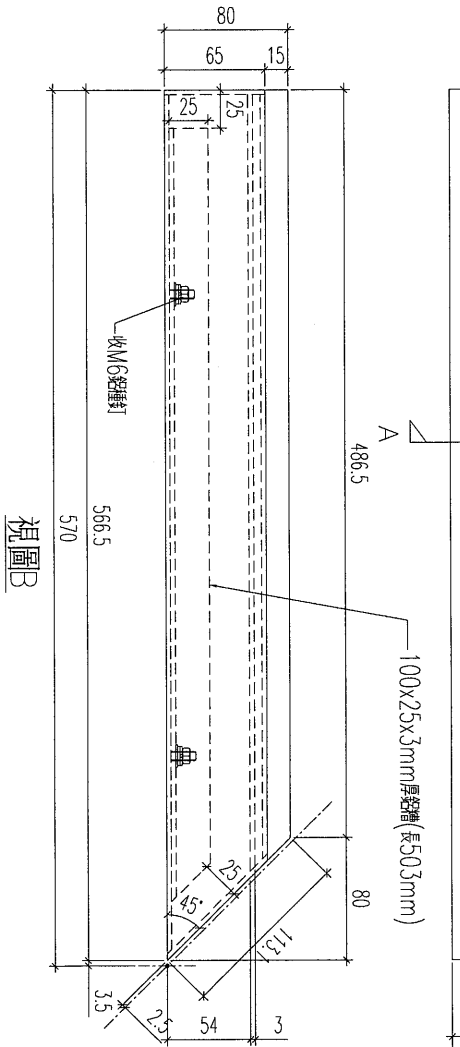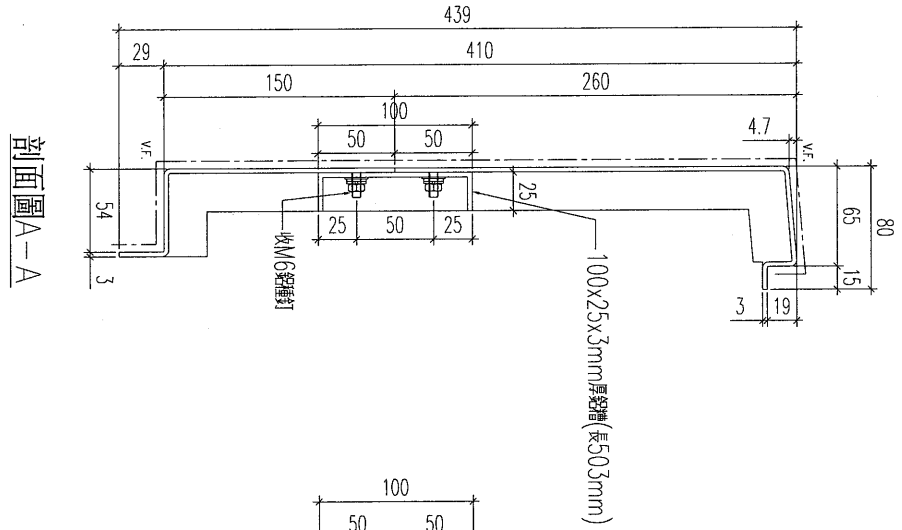



數量：1件

名稱	鋁板加工圖	制圖	黃漢卿	21.11.2019	修改	A	
材料	3mm厚鋁	復核	王禮秋	21.11.2019	日期	25.11.2019	
顏色	白色	批准			圖號	J851-ACL10a	





工程號	J-851	地盤	青灰
-----	-------	----	----

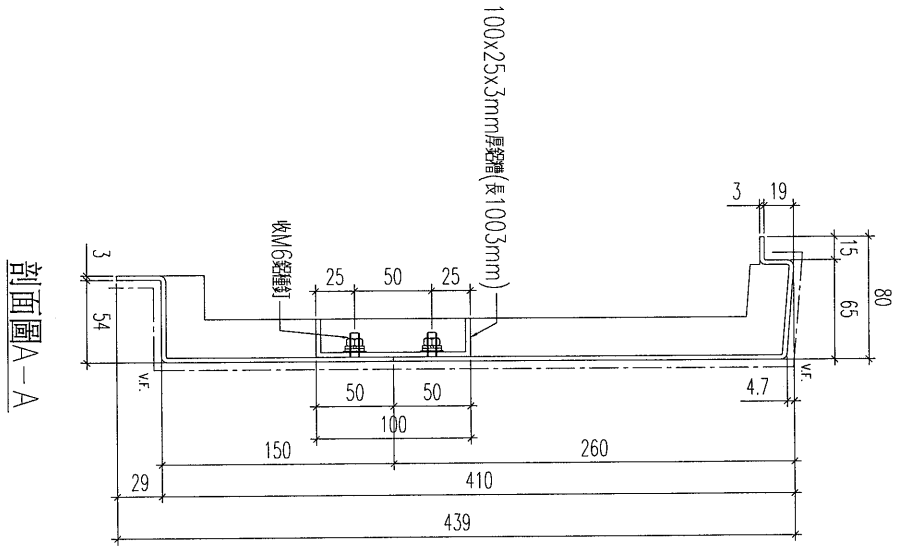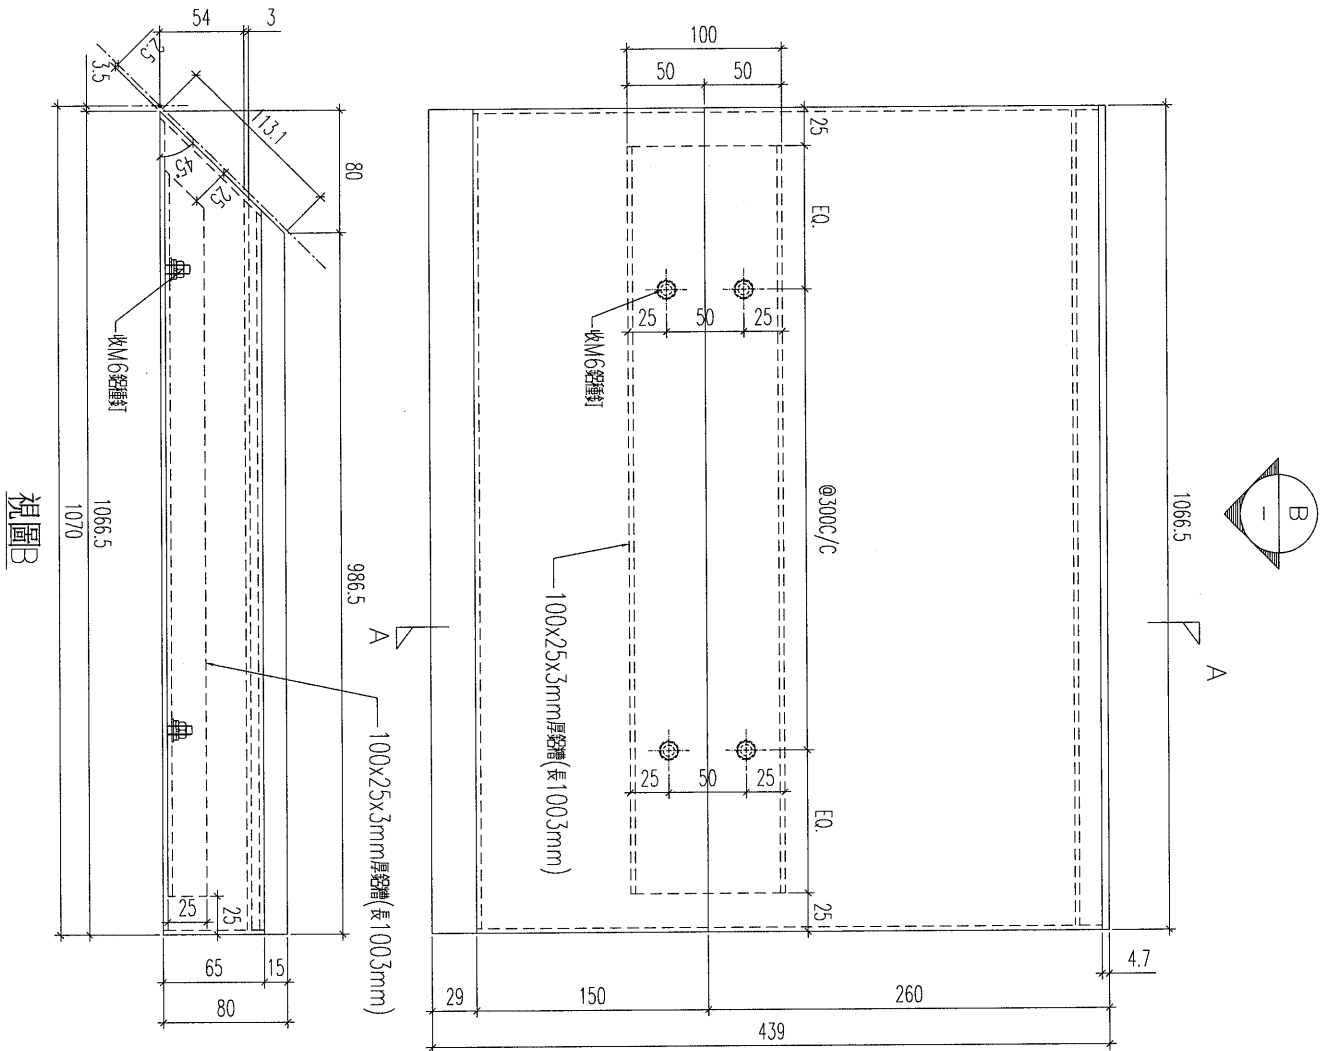

數量：1件

名稱	鋁板加工圖	制圖	黃漢卿	21.11.2019	修改	A
材料	3mm厚板	復核	王禮秋	21.11.2019	日期	25.11.2019
顏色	白色	批准			圖號	J851-ACL12a






工程號



J-851

地盤

青衣

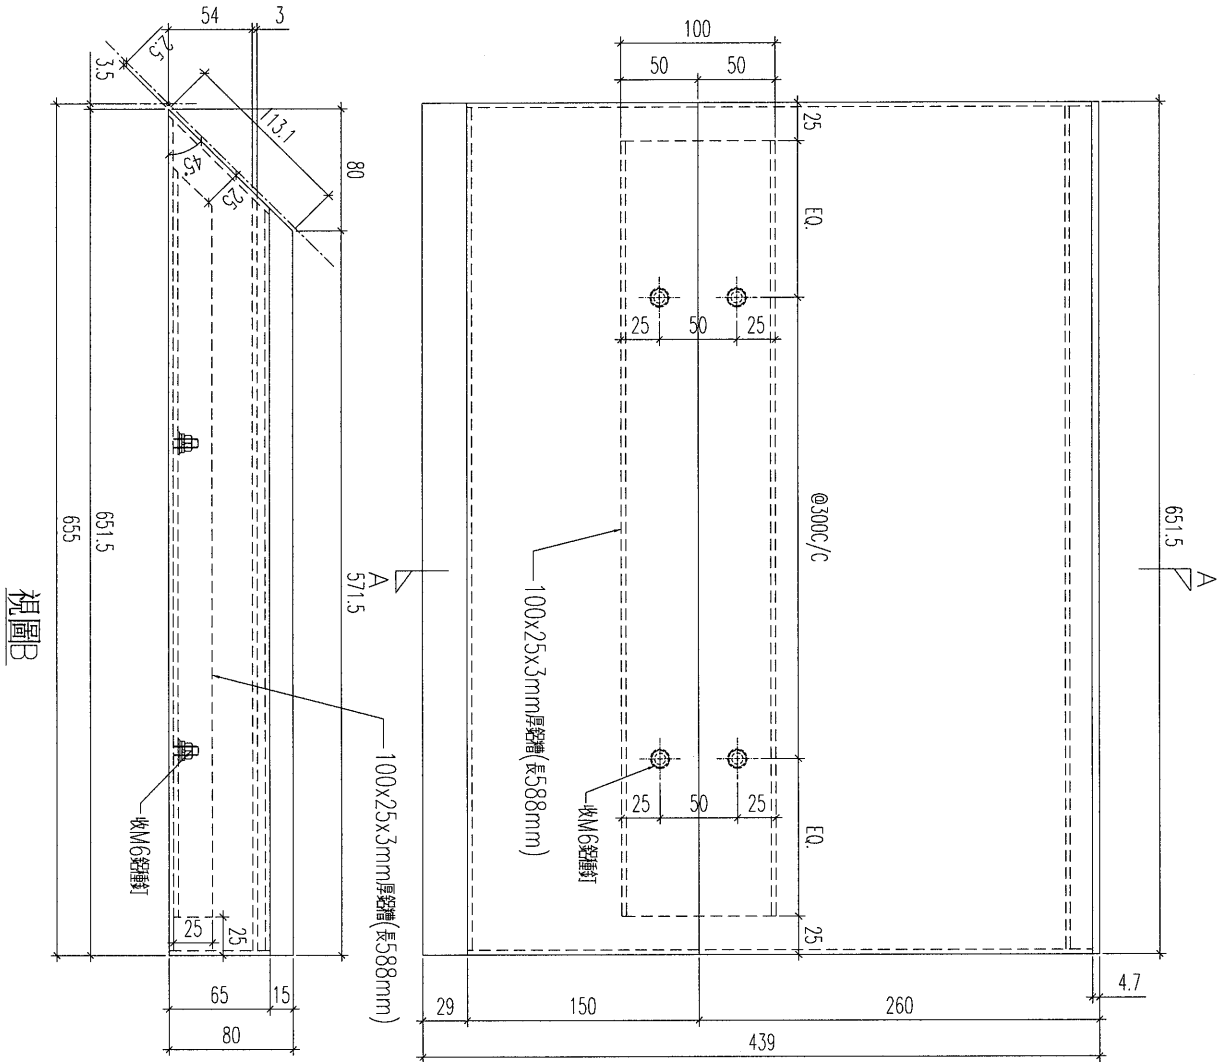

視圖B

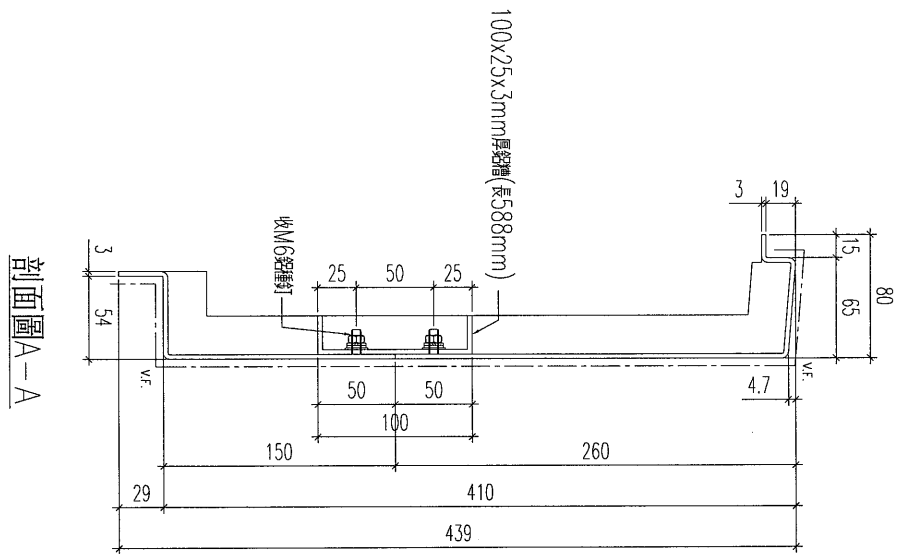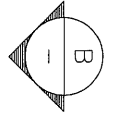

剖面圖A-A

數量：2件

名稱	鋁板加工圖	制圖	黃漢卿	21.11.2019	修改	A	
材料	3mm厚板	復核	王禮秋	21.11.2019	日期	25.11.2019	
顏色	白色	批准			圖號	J851-ACL12b	