

工程指示 / 要求簡箋(E.I.)

工程指示編號：EI / 1419 / 20

修改版次：C

工程編號：J851

工程名稱：青衣 明翹匯

工程項目：繪畫模圖(預制窗)

收件人：羅小姐

發件人：Leung Hin Wai

日期：20/01/2020

要求提供 /  確認 事項：

- |                                    |                                     |                               |
|------------------------------------|-------------------------------------|-------------------------------|
| <input type="checkbox"/> 初步鋁料 B.M. | <input type="checkbox"/> 加工拆圖，然後生產  | <input type="checkbox"/> 尺寸表  |
| <input type="checkbox"/> 正式鋁料 B.M. | <input type="checkbox"/> 技術上資料 / 指示 | <input type="checkbox"/> 報價   |
| <input type="checkbox"/> 配件 B.M.   | <input type="checkbox"/> 樣辦或貨品說明書   | <input type="checkbox"/> 分判合約 |
| <input type="checkbox"/> 其他：_____  |                                     |                               |

內容：

請按附頁圖紙繪畫模圖 增加1頁。

請在 \_\_\_\_\_ 前完成上列要求。

附：- X85718

以上項目為：

- 原合約工程包                       原合約工程加 / 減賬                       新工程報價

原因：- \_\_\_\_\_

分發東莞各部門：

- ( ) 生產技術總監  連附件    ( ) 技術部     連附件    ( ) 生產部     連附件    ( ) 機械設計部  連附件  
 ( ) 採購部     連附件    ( ) 生產統籌部  連附件  
 ( ) 質檢部     連附件    ( ) 會計部     連附件    ( ) 報關組     連附件    ( ) 其他 \_\_\_\_\_  連附件

分發香港各部門：

- ( ) 行政部  連附件    ( ) 會計部  連附件    ( ) 統籌部  連附件    ( ) 工程部地盤科文(柄)  連附件  
 ( ) 採購部  連附件    ( ) QS 部  連附件    ( ) 維修部  連附件    ( ) 其他 \_\_\_\_\_  連附件

傳遞編號：

H/K 0099

發件人簽署：

項目經理簽署：

HW  
HW




MIDI ALUMINIUM FABRICATOR LTD.

DRAWING NO.  
X85718(0)

REV.

TITLE  
65窗上生下梗

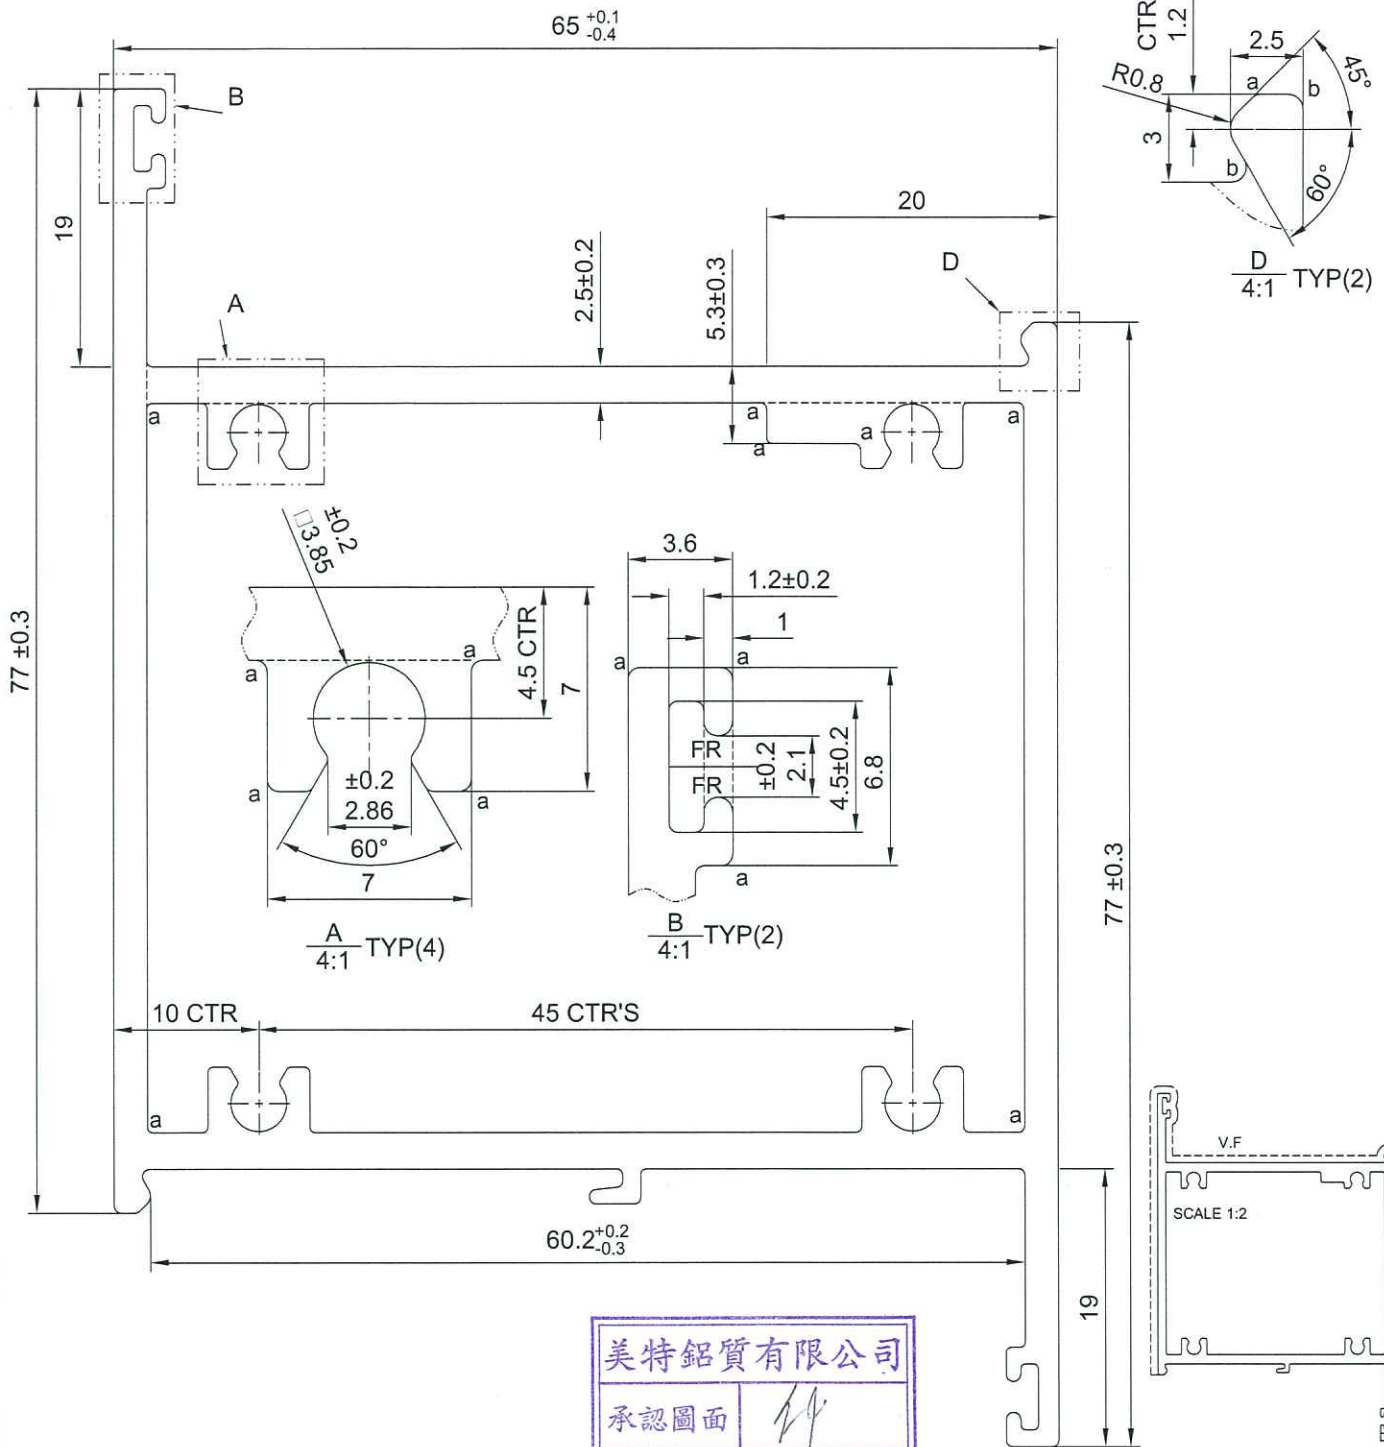

美特鋁質有限公司  
承認圖面  
日期 20/1-2020

APPROVED :

6063-T6

NOTE: Unspecified thickness  $2.3^{+0.2}$  mm  
Radii on unspecified corner (max. 0.3 mm)

SECTIONAL AREA	mm <sup>2</sup>	ADDITIONAL TOLERANCE	DATE	REVISION			
				NO.	DATE	NAME	DESCRIPTION
749.635		Thickness $\pm 0.1$ mm	04/01/2020				
WEIGHT	KG/M	Flatness 0.1 /25mm width	SCALE				
2.031		Straightness 0.3 /300mm	1 : 1				
PERIMETER	mm	Twist 0.5° /300 mm max	DRAWN				
637.686		Angularity $\pm 1.0$ degree	CHECK				
V.F.	mm						
254.244							