



美 特 鋁 質 有 限 公 司
MIDI ALUMINIUM FABRICATOR LTD.

工程指示 / 要求簡箋(E.I.)

工程指示編號：EI/1492/20

修改版次：E

工程編號：J851

工程名稱：青衣明翹匯住宅

工程項目：大貨試模窗(第三批)

收件人：生統

發件人：Leung Him Wa

日期：24/2-2020下午

要求提供 / 確認 事項：

- | | | |
|------------------------------------|-------------------------------------|-------------------------------|
| <input type="checkbox"/> 初步鋁料 B.M. | <input type="checkbox"/> 加工拆圖，然後生產 | <input type="checkbox"/> 尺寸表 |
| <input type="checkbox"/> 正式鋁料 B.M. | <input type="checkbox"/> 技術上資料 / 指示 | <input type="checkbox"/> 報價 |
| <input type="checkbox"/> 配件 B.M. | <input type="checkbox"/> 樣辦或貨品說明書 | <input type="checkbox"/> 分判合約 |
| <input type="checkbox"/> 其他：_____ | | |

內容：

現附上試模窗加工圖，送 EI/1472 的地址
鋁料接駁位需點焊加固，確保外框穩固不會鬆散

修改 2 頁

請在 28/2 前完成上列要求。

附有關圖紙 / 文件：

1+2 頁

以上項目為：

原合約工程包

原合約工程加 / 減賬

新工程報價

原因：-

分發東莞各部門：

- () 生產技術總監 連附件 () 技術部 連附件 () 生產部 連附件 () 機械設計部 連附件
 () 採購部 連附件 () 生產統籌部 連附件
 () 質檢部 連附件 () 會計部 連附件 () 報關組 連附件 () 其他 _____ 連附件


分發香港各部門：


- () 行政部 連附件 () 會計部 連附件 () 統籌部 連附件 () 工程部地盤科文 連附件
 () 採購部 連附件 () QS 部 連附件 () 維修部 連附件 () 其他 _____ 連附件

傳遞編號：HK0211/20

發件人簽署：

項目經理簽署：


 美特鋁質有限公司 MIDI Aluminium Fabricator Ltd.		工程號 J851 地盤 試模窗 顏色 任何顏色	拆圖 Wai 復核 批准	2020/1/20
名稱 65窗拆圖				

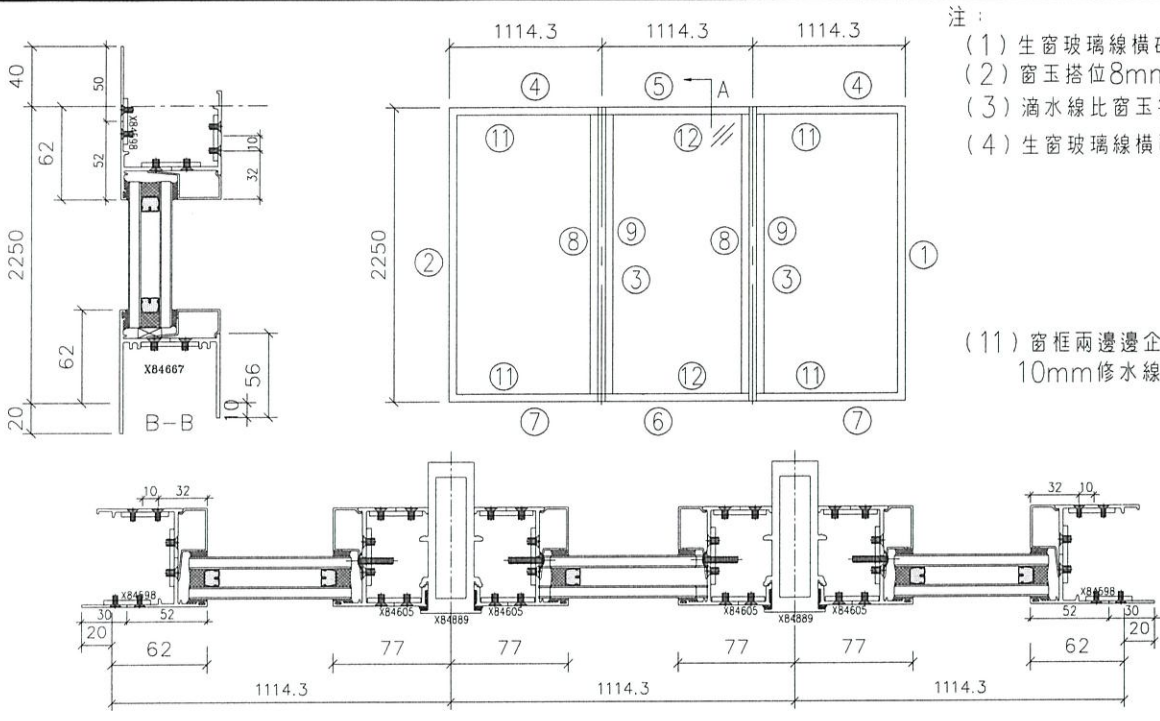


注：
 (1) 生窗玻璃線橫碰企。
 (2) 窗玉搭位8mm
 (3) 滴水線比窗玉每頭長1mm。
 (4) 生窗玻璃線橫已縮減0.5mm。
 (11) 窗框兩邊邊企頂底各已預長10mm修水線碼孔。

序號	料號	名稱	出筭	長度 (mm)	支/幅	加工說
1	X84599	生邊企		2330	1	
2	X84599	生邊企		2330	1	
3	X84889	夾通		2310	2	
4	X84834	梗頂橫	避位	1013	2	
5	X84834	梗頂橫	避位	998	1	
6	X84667	梗底橫	避位	998	1	
7	X84667	梗底橫	避位	1013	2	
8	X84606	生夾企		2310	2	
9	X84606	生夾企		2310	2	
10	X846550	梗玻璃線企		2158	6	
11	X846550	梗玻璃線橫		975	4	
12	X846550	梗玻璃線橫		960	2	

加工細則				
① ②	頂留10 mm			
① ②	底留10 mm			
企料底部開避位 _____ mm				
底橫料防水巴鋸去 _____ mm				
水線孔在企料——頂底				
安裝扣碼				
多點鎖芯型號:				
手柄型號:				
限位撐型號:				
T窗最大開度:				
窗玉搭位數:				
窗款	寬度 (mm)	高度 (mm)	只/幅	撐長
大圖版次		本圖版		
		日期		
窗號		數量		
T1/W72		1 幅		
		幅		
		幅		
圖號	T1/W72			

 美特鋁質有限公司 MIDI Aluminium Fabricator Ltd.	工程號	J851	拆圖	Wai	2020/1/20
	地盤	試模窗	復核		
名稱	65窗拆圖	顏色	任何顏色	批准	

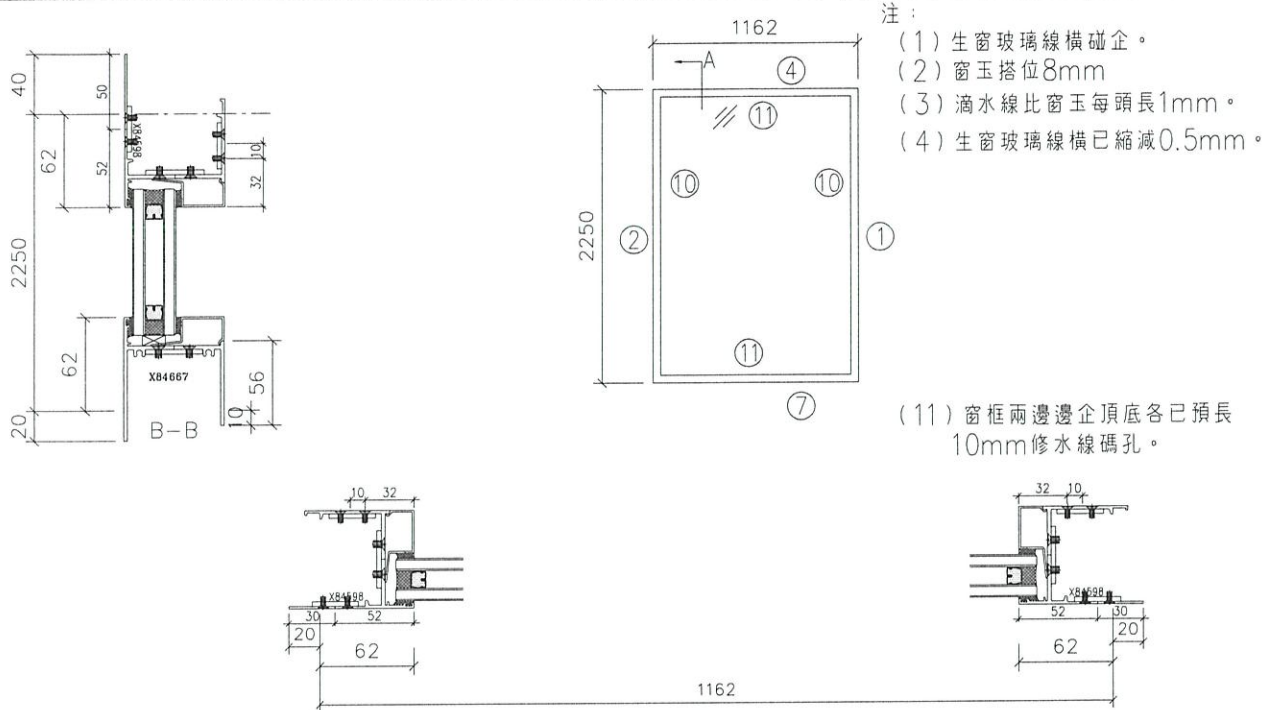

序號	料號	名稱	出筭	長度 (mm)	支/幅	加工說
1	X84599	生邊企		2330	1	
2	X84599	生邊企		2330	1	
4	X84834	梗頂橫	避位	1076	1	
7	X84667	梗底橫	避位	1076	1	
10	X846550	梗玻璃線企		2158	2	
11	X846550	梗玻璃線橫		1037	2	

加工細則	
① ②	頂留10 mm
① ②	底留10 mm
	企料底部开避位 _____ mm
	底橫料防水巴鋸去 _____ mm
	水線孔在企料——頂底
	安裝扣碼
	多點鎖芯型號:
	手柄型號:
	限位撐型號:
	T窗最大開度:
	窗玉搭位數:

窗款	寬度 (mm)	高度 (mm)	支/幅	撐長

大圖版次	本圖版	
	日期	
窗號	數量	
T2/W73	1 幅	
	幅	
	幅	
圖號	T2/W73	