



工程指示 / 要求簡箋(E.I.)

工程指示編號：EI/1669 /20

修改版次：A

工程編號：J851

工程名稱：青衣 明翹匯

工程項目：配件 BM (後裝平台百葉)

收件人：廠生統

發件人：Leung Hin Wai

日期：7/4-2020下午

要求提供 / 確認 事項：

- () 初步鋁料 B.M. () 加工拆圖，然後生產 () 尺寸表
- () 正式鋁料 B.M. () 技術上資料 / 指示 () 報價
- () 配件 B.M. () 樣辦或貨品說明書 () 分判合約
- () 其他：_____

內容：

請按附頁 BM 訂配件。

請在 6月 前完成上列要求。

附：- 1+3頁

以上項目為：

- 原合約工程包 原合約工程加 / 減賬 新工程報價

原因：-

分發東莞各部門：

- () 生產技術總監 連附件 () 技術部 連附件 () 生產部 連附件 () 機械設計部 連附件
- () 採購部 連附件 () 生產統籌部 連附件
- () 質檢部 連附件 () 會計部 連附件 () 報關組 連附件 () 其他 _____ 連附件

分發香港各部門：


- () 行政部 連附件 () 會計部 連附件 () 統籌部 連附件 () 工程部地盤科文(柄) 連附件
- () 採購部 連附件 () QS 部 連附件 () 維修部 連附件 () 其他 _____ 連附件

傳遞編號：

HK 0531

發件人簽署：

項目經理簽署：

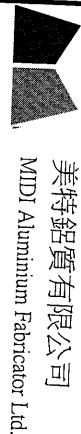

美特鋁質有限公司
MIDI Aluminium Fabricator Ltd.

廠用配件B.M.表

BM編號:

工程號:	J-851	計算:	吳禕瑜	日期:	31/3/2020	送呈:	施哥
地盤名稱:	青衣名翹匯	核對:	王禮秋	日期:	31/3/2020	副本:	
項目類別:	鋁百葉	批准:		日期:	1/4-2020		
A/C Code:							

此BM依據3.5收施工圖大樣計算

序號	修改標示	配件圖號	物料編號	配件名稱	顏色	實用	後備	總數	單位	備注
1				#8x1/2"圓頭鋼牙	S.S-316	4468	452	4920	粒	修雀仔網在百叶框上
2				#10x1/2"平頭鋼牙	S.S-316	561	59	620	粒	修百叶在雀仔網上
3				M5x15平頭機絲	S.S-316	1946	200	2146	粒	固定百葉玉企巴於窗框
4				M5x8平頭機絲	S.S-316	561	59	620	粒	固定百葉玉企巴於鋁角上
5				#10x1"平頭鋼牙	S.S-316	19236	1904	21140	粒	修百叶片(因是新機, 請厂里先适配)
6			4.8x19	→ 圓頭自攻自粘螺絲	S.S-316	20	5	25	粒	固定反拍線擋膠鋁角在邊企上
7				M5x35圓頭機絲	S.S-316	20	5	25	粒	固定反拍線在邊企上
8			4.8x19	→ 平頭自攻自粘螺絲	S.S-316	796	84	880	粒	固定盒子在百葉窗上
9				四寸保護膠紙	白色	307	33	340	卷	23m/卷
10				三寸保護膠紙	白色	307	33	340	卷	23m/卷
11				二寸保護膠紙	白色	307	33	340	卷	23m/卷
12				一寸保護膠紙	白色	307	33	340	卷	23m/卷
13				雀仔網 316	不銹鋼	1525	155	1680	米	規格: 12.5X12.5Xφ1.2, 實1300MM
14				DC791 防水膠	深灰 Dark Grey	13	2	15	支	用于百叶窗反拍線防水用




美特鋁質有限公司
MIDU Aluminum Fabricator Ltd.

地盤用配件B.M.表



BM編號:

工程號:	J-851	計算:	吳沛瑜	日期:	31/3/2020	送呈:	施哥
地盤名稱:	青衣名翹匯	核對:	王禮秋	日期:	31/3/2020	副本:	
項目類別:	鋁百葉	批准:		日期:	7/4-2020		
A/C Code:	此BM依據3.5收施工圖大樣計算						

序號	修改標示	配件圖號	物料編號	配件名稱	顏色	實用	後備	總數	單位	備注
1		款式見附圖	J851-MR2	摩爾	熱浸鋅	2965	300	3265	粒	用於鋁百葉硬窗邊企及頂橫
2			05-900001-0000-YL	HILTI X-U 27 P8 子彈釘	不銹鋼	2965	300	3265	個	窗及F, D門, 趟門四周固定
3			05-900000-CD27-00	HILTI 子彈	紅藥	2965	300	3265	個	配合子彈釘使用
4				D.C.791防水膠	紅藥	303	37	340	支	300ml / 支(牆邊防水膠, 2.8m/支)
5		材質: EPDM		50(L)12(寬)x4(高)側面墊膠	黑色	40	4	44	粒	铝板四周側1/4處 厚度65±5(每片铝板8粒)
6		材質: EPDM		20x9mm厚墊片 (L=150mm)	黑色	10	2	12	塊	用於硬窗铝板底
7			Boncrete	防水劑(接觸劑)		10.6	1	11.6	公升	0.0125公升/米 框邊四周需填塞砂漿之位置
8			Snowcem	防水粉		27	3	30	公斤	0.0315公斤/米 混合水泥沙使用
9			Baralastic(Mastruseal 540)	防水油		229	21	250	公斤	0.135公斤/米 室內外 室外框邊四周150mm距離
10			HILTI HST3-R	M10x90mm膨脹螺柱	S.S-316	80	10	90	粒	固定頂底鐵件在結構上
11			M4.8x25	M4.8x25平頭自攻自鉗螺絲	S.S-316	160	20	180	粒	固定鋁通在鐵件上
12			M4.8x19	M4.8x15圓頭自攻自鉗螺絲	S.S-316	104	16	120	粒	固定鋁槽在百葉頂底橫
13				#8x1/2"圓頭鋼牙	S.S-316	1100	100	1200	粒	修雀仔繩在百叶框上
14				M5x15平頭機絲	S.S-316	579	61	640	粒	固定百葉玉在鋁通, 鋁槽上
15				木尖		3232		3232	個	

 美特鋁質有限公司 MIDI Aluminium Fabricator Ltd.				類別		物料號	
				制圖	黃漢卿	2020.3.18	圖號 J851-MR2
修改				復核	<i>[Signature]</i>	7/4-2020	數量 見BOM表
日期				批准			位置

用於50窗框底橫及FD門框底橫

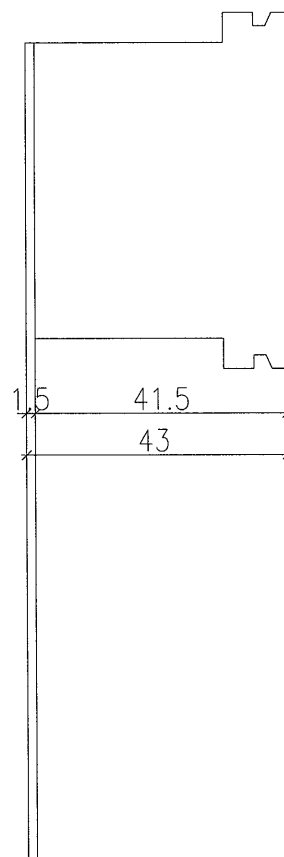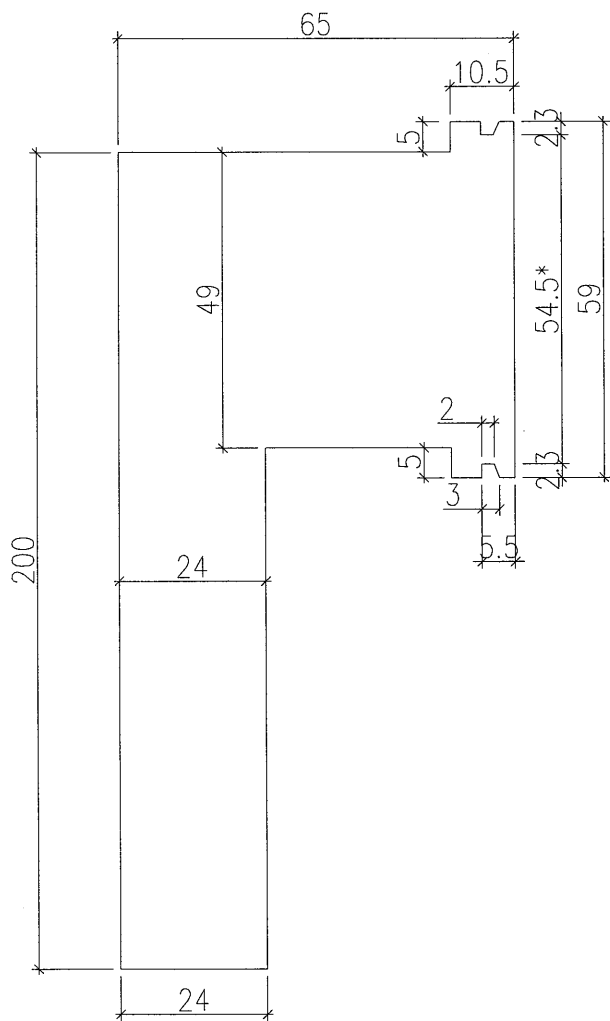

扭曲後圖樣

注：帶“*”號為重要尺寸

1.5

工程號	J-851	地盤	青衣名翹匯	附 件
名稱	磨爾加工圖		採用	
材料	1.5mm厚鐵板		地盤	
顏色	熱浸鋅		工廠	