



工程指示編號：EI / 1748 / 20

修改版次：J

工程編號：J851

工程名稱：青衣 明邨匯

工程項目：鋁料加工圖 (預制窗)

收件人：生統

發件人 Leung Hin Wai 日期：4/11-2020

要求提供 / 確認 事項：

- | | | |
|------------------------------------|-------------------------------------|-------------------------------|
| <input type="checkbox"/> 初步鋁料 B.M. | <input type="checkbox"/> 加工拆圖，然後生產 | <input type="checkbox"/> 尺寸表 |
| <input type="checkbox"/> 正式鋁料 B.M. | <input type="checkbox"/> 技術上資料 / 指示 | <input type="checkbox"/> 報價 |
| <input type="checkbox"/> 配件 B.M. | <input type="checkbox"/> 樣辦或貨品說明書 | <input type="checkbox"/> 分判合約 |
| <input type="checkbox"/> 其他：_____ | | |

內容：修改圖紙

因 EI1678 已到 J 版，無法登記，此 EI 1748 為 EI1555 及 EI1678 的修改版

請在 16/11-2020 前完成上列要求。

附：1+3頁

以上項目為：

- 原合約工程包 原合約工程加 / 減賬 新工程報價

原因：-

分發東莞各部門：

- () 生產技術總監 連附件 () 技術部 連附件 () 生產部 連附件 () 機械設計部 連附件
 () 採購部 連附件 () 生產統籌部 連附件
 () 質檢部 連附件 () 會計部 連附件 () 報關組 連附件 () 其他 _____ 連附件


分發香港各部門：

- () 行政部 連附件 () 會計部 連附件 () 統籌部 連附件 () 工程部地盤科文 連附件
 () 採購部 連附件 () QS 部 連附件 () 維修部 連附件 () 其他 _____ 連附件

傳遞編號：HR 2526

發件人簽署：
項目經理簽署：

FABRICATION DRAWING


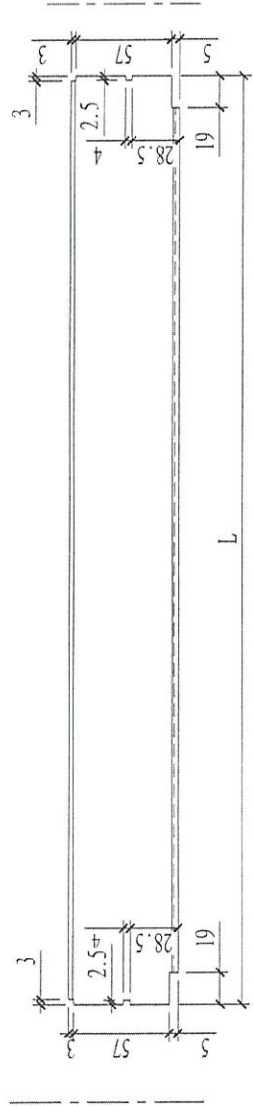


12	X85688-01M	470
11	X85688-01L	1877
10	X85688-01K	1056
9	X85688-01J	1008
8	X85688-01H	319
7	X85688-01G	444
6	X85688-01F	1304
5	X85688-01E	569
4	X85688-01D	344
3	X85688-01C	564
2	X85688-01B	579
1	X85688-01A	534
序号	部件编号	L

1926

Remarks:	Description: 梗底横, X856882		QTY: -	Delivery to: (Factory)	Rev.:	Date:
Project Name: 青衣190	Project No. 1851	Material: 6061-T6	Tolerance: ±0.5	Site:	Assembly No. X85688-01	Rev.:
Step Drawing No. PRE-CAST ALUM. WINDOW & LOUVRE	Drawn: W.F.X	Finish: UCT534193SC-3	Projection:			
	Date: 15-02-2020					

FABRICATION DRAWING

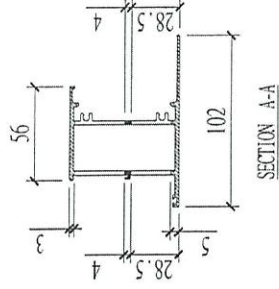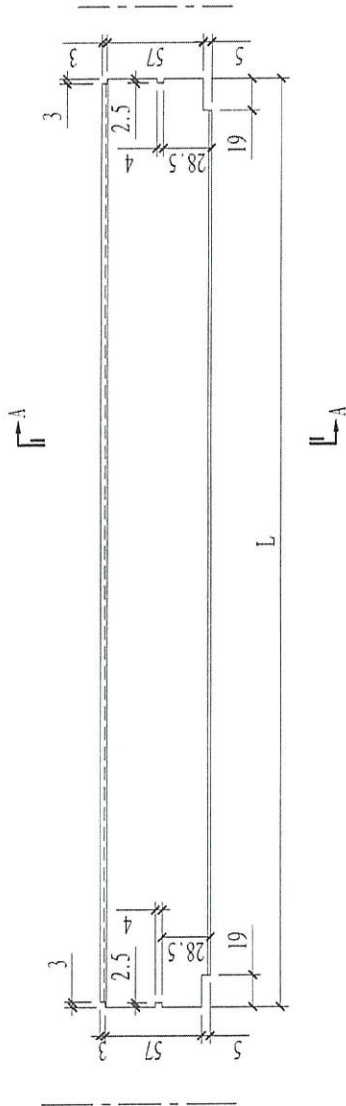

12	X85686-01M	470
11	X85686-01L	1877
10	X85686-01K	1056
9	X85686-01J	1008
8	X85686-01H	319
7	X85686-01G	444
6	X85686-01F	1304
5	X85686-01E	569
4	X85686-01D	344
3	X85686-01C	564
2	X85686-01B	579
1	X85686-01A	534
序号	零件编号	L

1926

Remarks:		Checked: -		Description: 梗顶横, X856862		QTY: -		Delivery to Rev. (Factory)		Date		Amendments	
Project Name: 青衣190		Date: -		Material: 6061-T6		Tolerance: ±0.5		Site		Assembly No. X85686-01		Rev. -	
Shop Drawing No. PRE-CAST ALUM. WINDOW & LOUVRE		Drawn: W.L.X		Finish: UCT534193SC-3		Projection:		Assembly No. X85686-01		Rev. -		MIDI Aluminium Fabricator Ltd.	
		Date: 15-02-2020											