



工程指示 / 要求簡箋 (E.I.)

工程指示編號：EI/1752/20

修改版次：C

工程編號：J851

工程名稱：青衣明翹匯住宅

工程項目：廠用鋁料 BM(幕牆用)

收件人：生統

發件人：Leung Hin Wai

日期：7/5-2020

要求提供 /  確認 事項：

- |                                    |                                     |                               |
|------------------------------------|-------------------------------------|-------------------------------|
| <input type="checkbox"/> 初步鋁料 B.M. | <input type="checkbox"/> 加工拆圖，然後生產  | <input type="checkbox"/> 尺寸表  |
| <input type="checkbox"/> 正式鋁料 B.M. | <input type="checkbox"/> 技術上資料 / 指示 | <input type="checkbox"/> 報價   |
| <input type="checkbox"/> 配件 B.M.   | <input type="checkbox"/> 樣辦或貨品說明書   | <input type="checkbox"/> 分判合約 |
| <input type="checkbox"/> 其他：_____  |                                     |                               |

內容：

修改 "合約狀態"

請按附頁 BM 訂貨，送廠。

BM表：851-WI-M01-F-AP02 顏色 UCT534193SC-3 是灰色

BM表：851-WI-M01-F-AP03 顏色 TUC43350SC(ZH)-3 是白色

BM表：851-WI-M01-F-AP04 顏色 EC-DG-Y333632RY 是沙色

以上鋁料 BM 分兩批訂貨(第一批 MO1、第二批 MO2)

第一批 MO1 要 5 月尾到廠：鋁料數量總數大於 100 支 先訂 60%數量，  
鋁料數量總數小於 100 支 全數訂。

第二批 MO2 要 7 月尾到廠：訂餘下的數量，要 7 月尾到東莞廠。

BM表：851-WI-M01-F-AP05 顏色 MILL 全數訂，要 5 月尾到廠。此 BM 是幕牆底碼。

BM表：851-WI-M01-F-AP06 顏色有灰色、有沙色和 MILL 此 BM 是幕牆測試用，  
要 5 月中到東莞廠。

請在 15/05 前完成上列要求。

附：

1+4頁

以上項目為：

- 原合約工程包                       原合約工程加 / 減賬                       新工程報價

原因：-

分發東莞各部門：

- ( ) 生產技術總監  連附件    ( ) 技術部     連附件    ( ) 生產部     連附件    ( ) 機械設計部  連附件  
( ) 採購部     連附件    ( / ) 生產統籌部  連附件  
( ) 質檢部     連附件    ( ) 會計部     連附件    ( ) 報關組     連附件    ( ) 其他 \_\_\_\_\_  連附件

分發香港各部門：

- ( ) 行政部  連附件    ( ) 會計部  連附件    ( ) 統籌部  連附件    ( ) 工程部地盤科文(柄)  連附件  
( / ) 採購部  連附件    ( ) QS 部  連附件    ( ) 維修部  連附件    ( ) 其他 \_\_\_\_\_  連附件

傳遞編號：

H/K 0776

發件人簽署：


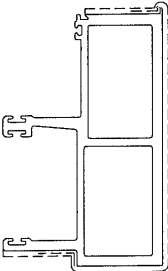
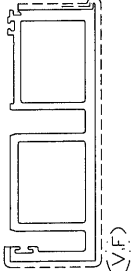
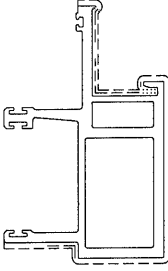
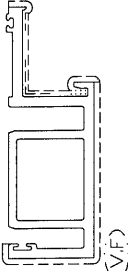
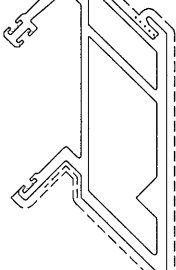
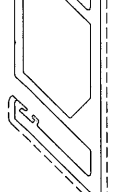
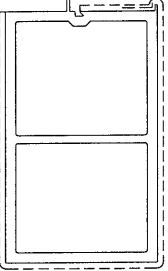
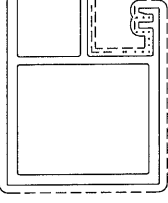
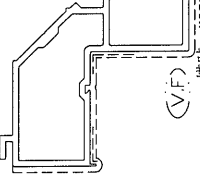
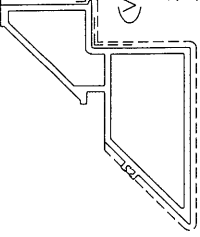
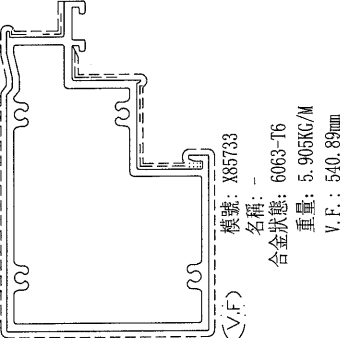
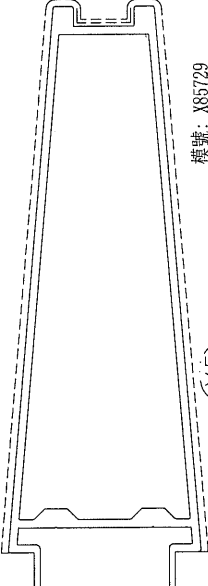
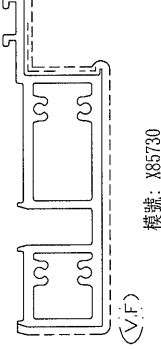
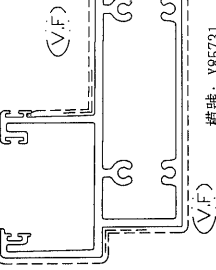
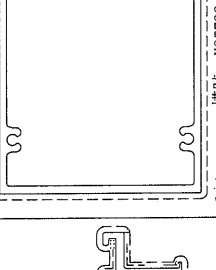
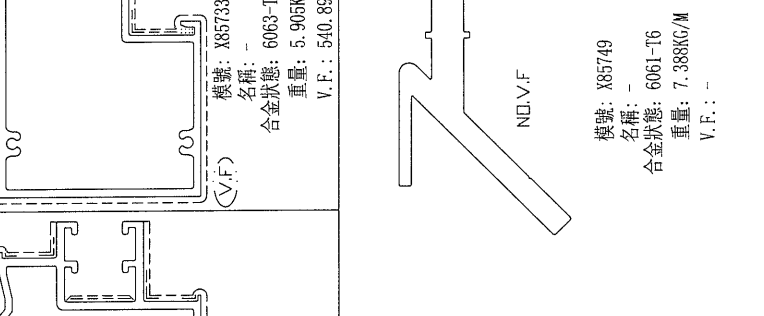
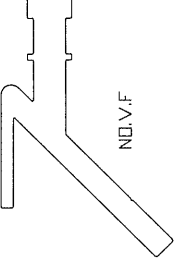
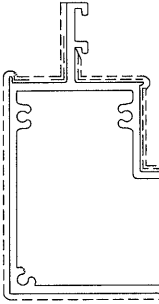
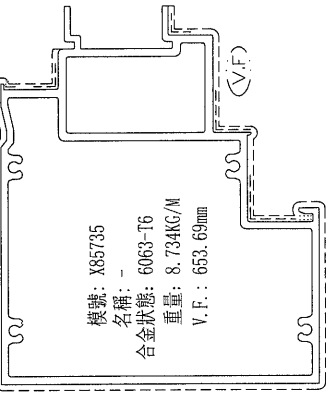
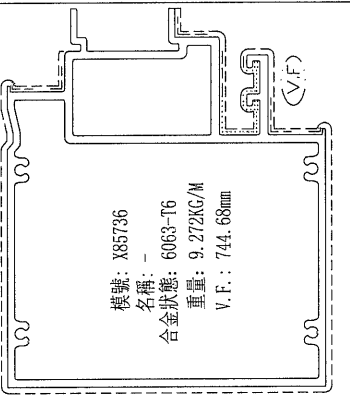
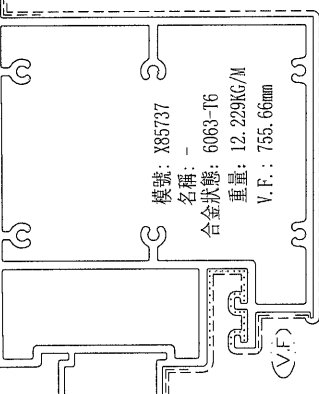
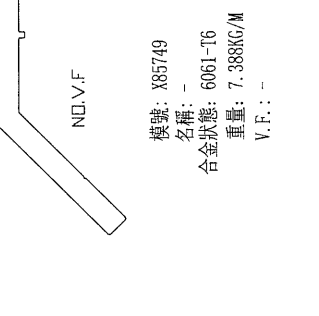
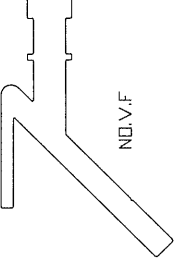
項目經理簽署：

Handwritten signatures of the sender and project manager.





# J851单元幕墙型材VF示意图

<p>SCALE 2:1</p>  <p>模號: X84504 名稱: - 合金狀態: 6063-T5 重量: 0.128KG/M V.F.: 21.83mm</p>	 <p>模號: X85719 名稱: - 合金狀態: 6063-T6 重量: 5.393KG/M V.F.: 257.70mm</p>	 <p>模號: X85720 名稱: - 合金狀態: 6063-T6 重量: 4.814KG/M V.F.: 220.63mm</p>	 <p>模號: X85721 名稱: - 合金狀態: 6063-T6 重量: 5.018KG/M V.F.: 285.26mm</p>	 <p>模號: X85722 名稱: - 合金狀態: 6063-T6 重量: 4.180KG/M V.F.: 247.98mm</p>	 <p>模號: X85723 名稱: - 合金狀態: 6063-T6 重量: 7.128KG/M V.F.: 311.11mm</p>
 <p>模號: X85724 名稱: - 合金狀態: 6063-T6 重量: 6.312KG/M V.F.: 265.34mm</p>	 <p>模號: X85725 名稱: - 合金狀態: 6063-T6 重量: 5.967KG/M V.F.: 371.23mm</p>	 <p>模號: X85726 名稱: - 合金狀態: 6063-T6 重量: 5.521KG/M V.F.: 465.83mm</p>	 <p>模號: X85727 名稱: - 合金狀態: 6063-T6 重量: 3.738KG/M V.F.: 305.38mm</p>	 <p>模號: X85728 名稱: - 合金狀態: 6063-T6 重量: 3.092KG/M V.F.: 287.55mm</p>	 <p>模號: X85733 名稱: - 合金狀態: 6063-T6 重量: 5.905KG/M V.F.: 540.88mm</p>
 <p>模號: X85729 名稱: - 合金狀態: 6063-T6 重量: 8.737KG/M V.F.: 619.21mm</p>	 <p>模號: X85730 名稱: - 合金狀態: 6063-T6 重量: 5.716KG/M V.F.: 252.21mm</p>	 <p>模號: X85731 名稱: - 合金狀態: 6063-T6 重量: 6.215KG/M V.F.: 511.74mm</p>	 <p>模號: X85732 名稱: - 合金狀態: 6063-T6 重量: 6.437KG/M V.F.: 537.15mm</p>	 <p>模號: X85737 名稱: - 合金狀態: 6063-T6 重量: 12.229KG/M V.F.: 755.66mm</p>	 <p>NO.V.F. 模號: X85749 名稱: - 合金狀態: 6061-T6 重量: 7.388KG/M V.F.: -</p>
 <p>模號: X85734 名稱: - 合金狀態: 6063-T6 重量: 5.183KG/M V.F.: 499.45mm</p>	 <p>模號: X85735 名稱: - 合金狀態: 6063-T6 重量: 8.734KG/M V.F.: 653.69mm</p>	 <p>模號: X85736 名稱: - 合金狀態: 6063-T6 重量: 9.272KG/M V.F.: 744.68mm</p>	 <p>模號: X85737 名稱: - 合金狀態: 6063-T6 重量: 12.229KG/M V.F.: 755.66mm</p>	 <p>模號: X85738 名稱: - 合金狀態: 6063-T6 重量: 5.905KG/M V.F.: 540.88mm</p>	 <p>NO.V.F. 模號: X85749 名稱: - 合金狀態: 6061-T6 重量: 7.388KG/M V.F.: -</p>

# J851单元幕墙型材VF示意图

	<p>模號: X85738 名稱: - 合金狀態: 6063-T6 重量: 7.696KG/M V.F.: 663mm</p>		<p>模號: X85740 名稱: - 合金狀態: 6063-T6 重量: 1.519KG/M V.F.: 310.23mm</p>		<p>模號: X85741 名稱: - 合金狀態: 6063-T6 重量: 1.11KG/M V.F.: 219.22mm</p>		<p>模號: X85742 名稱: - 合金狀態: 6063-T6 重量: 0.876KG/M V.F.: 108.45mm</p>		<p>模號: X85743 名稱: - 合金狀態: 6063-T6 重量: 0.837KG/M V.F.: 83.70mm</p>		<p>模號: X85744 名稱: - 合金狀態: 6063-T6 重量: 0.894KG/M V.F.: 59.66mm</p>		<p>模號: X85745 名稱: - 合金狀態: 6063-T6 重量: 1.50KG/M V.F.: 101.18mm</p>		<p>模號: X85748 名稱: - 合金狀態: 6063-T6 重量: 1.182KG/M V.F.: 105.17mm</p>		<p>模號: X85750 名稱: - 合金狀態: 6061-T6 重量: 7.246KG/M V.F.: -</p>
	<p>模號: X85751 名稱: - 合金狀態: 6063-T6 重量: 0.192KG/M V.F.: -</p>		<p>模號: X85752 名稱: - 合金狀態: 6061-T6 重量: 2.253KG/M V.F.: -</p>		<p>模號: X85756 名稱: - 合金狀態: 6063-T6 重量: 0.221KG/M V.F.: 107.25mm</p>		<p>模號: X85757 名稱: - 合金狀態: 6063-T6 重量: 0.182KG/M V.F.: 88.25mm</p>		<p>模號: X85781 名稱: - 合金狀態: 6061-T6 重量: 5.531KG/M V.F.: -</p>		<p>模號: X85782 名稱: - 合金狀態: 6063-T6 重量: 5.539KG/M V.F.: -</p>		<p>模號: X85783 名稱: - 合金狀態: 6063-T6 重量: 1.150KG/M V.F.: 218.97mm</p>		<p>模號: X85784 名稱: - 合金狀態: 6063-T6 重量: 0.383KG/M V.F.: -</p>		<p>模號: X85218 名稱: - 合金狀態: 6063-T6 重量: 0.284KG/M V.F.: -</p>
	<p>模號: X85443 名稱: - 合金狀態: 6061-T6 重量: 0.902KG/M V.F.: -</p>		<p>模號: X85444 名稱: - 合金狀態: 6061-T6 重量: 1.144KG/M V.F.: -</p>		<p>模號: X85459 名稱: - 合金狀態: 6061-T6 重量: 13.438KG/M V.F.: -</p>		<p>模號: X85461 名稱: - 合金狀態: 6061-T6 重量: 5.816KG/M V.F.: -</p>		<p>模號: X84991 名稱: - 合金狀態: 6063-T6 重量: 0.576KG/M V.F.: 80.83mm</p>		<p>模號: X85003 名稱: - 合金狀態: 6063-T6 重量: 0.874KG/M V.F.: 116.37mm</p>		<p>模號: X85349 名稱: - 合金狀態: 6063-T6 重量: 1.386KG/M V.F.: -</p>				