

工程指示 / 要求簡箋(E.I.)

工程指示編號：EI/1787/20

修改版次：C

工程編號：J851

工程名稱：青衣 明翹匯

工程項目：廠用配件 BM (幕牆位置)

收件人：廠 生統

發件人：Leung Hin Wai

日期：3/6-2020

要求提供 / 確認 事項：

() 初步鋁料 B.M.

() 加工拆圖，然後生產

() 尺寸表

() 正式鋁料 B.M.

() 技術上資料 / 指示

() 報價

() 配件 B.M.

() 樣辦或貨品說明書

() 分判合約

() 其他：_____

內容：

提供膠係圖

請在 6月 前完成上列要求。

附：-

以上項目為：

原合約工程包

原合約工程加 / 減賬

新工程報價

原因：-

分發東莞各部門：

() 生產技術總監 連附件 () 技術部 連附件 () 生產部 連附件 () 機械設計部 連附件

() 採購部 連附件 () 生產統籌部 連附件

() 質檢部 連附件 () 會計部 連附件 () 報關組 連附件 () 其他 _____ 連附件

分發香港各部門：

() 行政部 連附件 () 會計部 連附件 () 統籌部 連附件 () 工程部地盤科文(柄) 連附件


() 採購部 連附件 () QS 部 連附件 () 維修部 連附件 () 其他 _____ 連附件

傳遞編號：

HK1028


發件人簽署：

項目經理簽署：

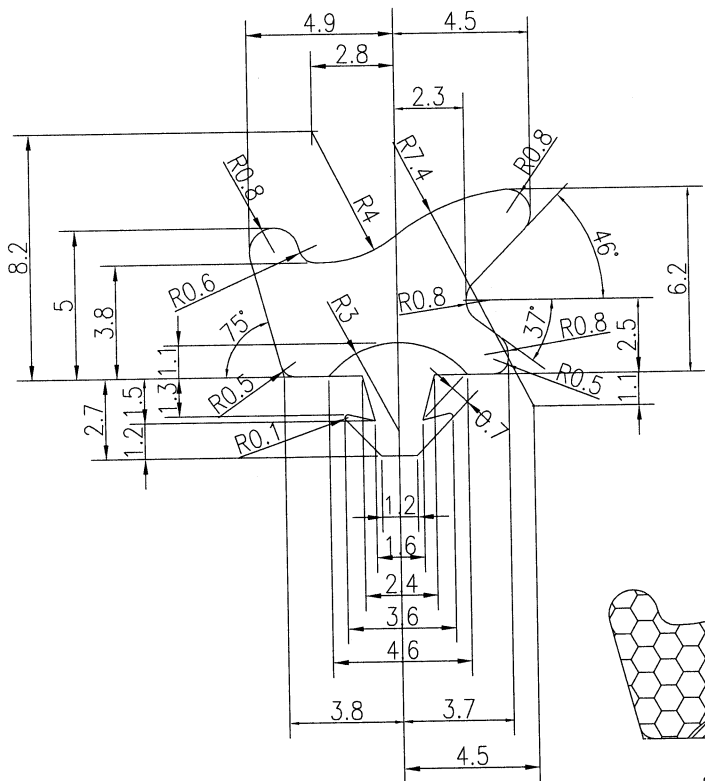



此模圖只作參考，
請以當時J837工程
之供應商的實板為準

[Signature]
3/16-2020

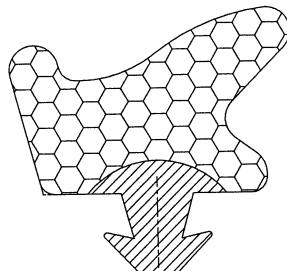


4FS

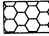 Sponge Gasket
Material: EPDM
Hardness: 25±5 durometer
Shore A

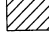 Solid Gasket
Material: EPDM
Hardness: 55±5 durometer
Shore A




FS

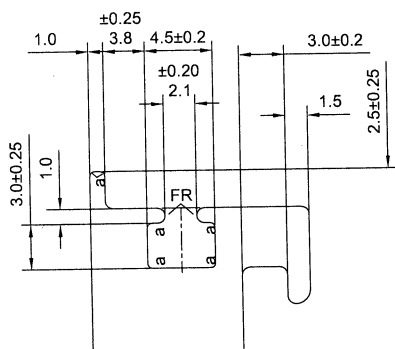

Function:

- Profile Dim to fit
- Compressed to 3.5mm

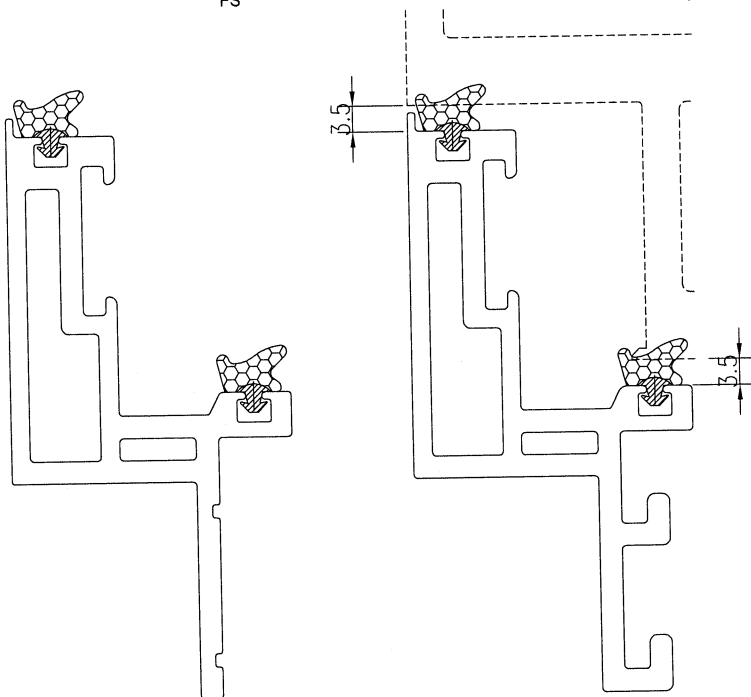

Section to be suited : X85651; X85638