



工程指示 / 要求簡箋(E.I.)

工程指示編號：EI/ 1860 /20 修改版次： A  
 工程編號： J851 工程名稱： 青衣明翹滙  
 工程項目： 提供上辦用磨耳  
 收件人： 生統 發件人： Joe Chan 日期： 28/5/2020

要求提供 /  確認 事項：

- |                                    |                                     |                               |
|------------------------------------|-------------------------------------|-------------------------------|
| <input type="checkbox"/> 初步鋁料 B.M. | <input type="checkbox"/> 加工拆圖，然後生產  | <input type="checkbox"/> 尺寸表  |
| <input type="checkbox"/> 正式鋁料 B.M. | <input type="checkbox"/> 技術上資料 / 指示 | <input type="checkbox"/> 報價   |
| <input type="checkbox"/> 配件 B.M.   | <input type="checkbox"/> 樣辦或貨品說明書   | <input type="checkbox"/> 分判合約 |
| <input type="checkbox"/> 其他： _____ |                                     |                               |

內容：

請依附件資料，提供上辦用磨耳，  
 每款提供3隻，(共15隻)，送香港寫字  
 樓，Joe Chan 收。

請在 10/6/2020 前完成上列要求。

附有關圖紙 / 文件：

1 + 5頁

以上項目為：

- 原合約工程包       原合約工程加 / 減賬       新工程報價

原因：-

分發東莞各部門：

- ( ) 生產技術總監  連附件    ( ) 技術部  連附件    ( ) 生產部  連附件    ( ) 機械設計部  連附件  
 ( ) 採購部  連附件    (✓) 生產統籌部  連附件    梅軍  
 ( ) 質檢部  連附件    ( ) 會計部  連附件    ( ) 報關組  連附件    ( ) 其他 \_\_\_\_\_  連附件

分發香港各部門：

- ( ) 行政部  連附件    ( ) 會計部  連附件    ( ) 統籌部  連附件    ( ) 工程部地盤科文  連附件  
 ( ) 採購部  連附件    ( ) QS 部  連附件    ( ) 維修部  連附件    ( ) 其他 \_\_\_\_\_  連附件

傳遞編號：

HK0975/20


發件人簽署：

JC

項目經理簽署：



P.P. ZC

①

 美特鋁質有限公司 MIDI Aluminium Fabricator Ltd.				類別	物料號		
				制圖	黃漢卿	2020.3.18	圖號 J851-MR1
修改				復核			數量 見BOM表
日期				批准			位置

用於65窗框邊企，頂橫及FD門框頂橫


要3件

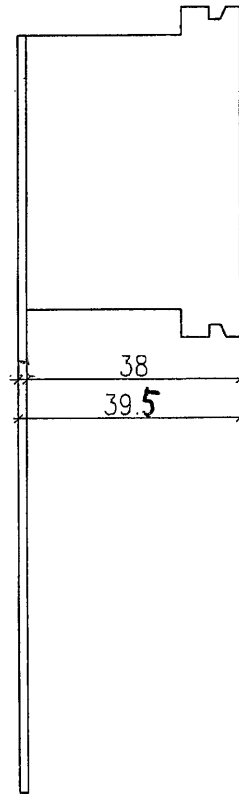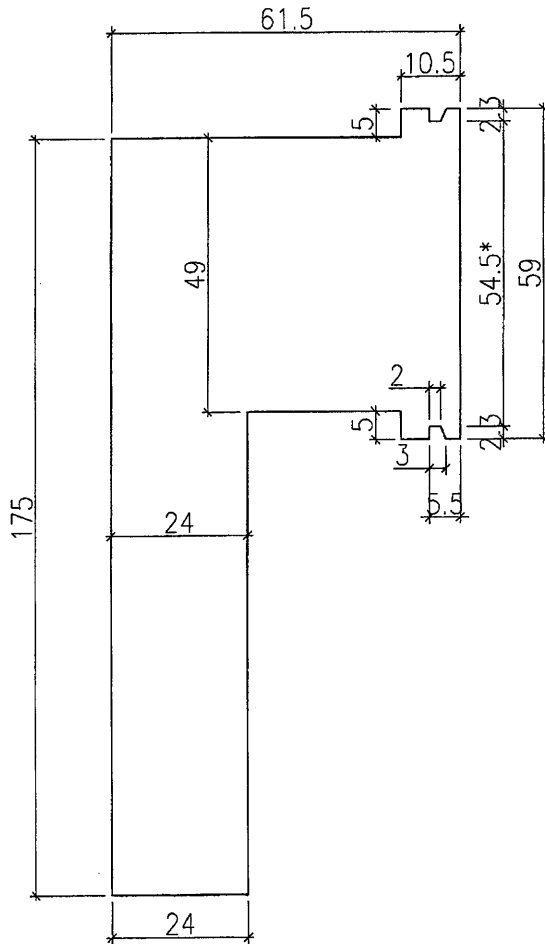

扭曲後圖樣



注：帶"\*"號為重要尺寸

工程號	J-851	地盤	青衣名翹匯	附 件
名稱	摩爾加工圖		採 用	
材料	1.5mm厚鐵板		地盤	
顏色	熱浸鋅		工廠	

 美特鋁質有限公司 MIDI Aluminium Fabricator Ltd.				類別	物料號		
				制圖	黃漢卿	2020.3.18	圖號
修改				復核		數量	
日期				批准		位置	
						見BOM表	

用於65窗框底橫及FD門框底橫


3件

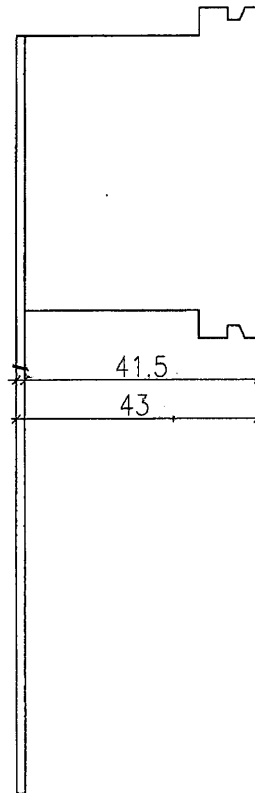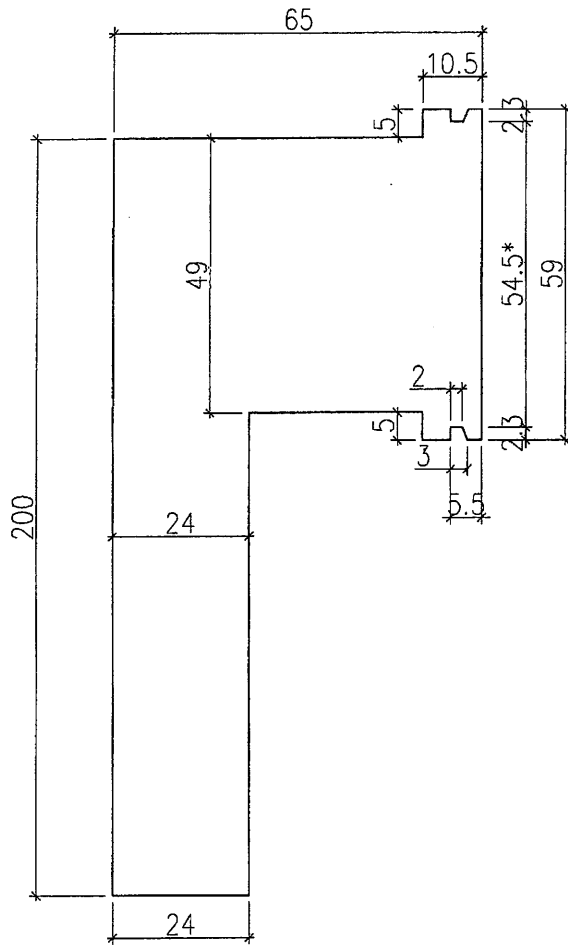


扭曲後圖樣

注：帶"\*"號為重要尺寸

工程號	J-851	地盤	青衣名翹匯	附件
名稱	摩爾加工圖		採 用	
材料	1.5mm厚鐵板		地盤	
顏色	熱浸鋅		工廠	

 美特鋁質有限公司 MIDI Aluminium Fabricator Ltd.				類別	物料號			
				制圖	黃漢卿	2020.3.18	圖號	J851-MR3
修改				復核			數量	見BOM表
日期				批准			位置	


用於F.D門框寬邊企 3件

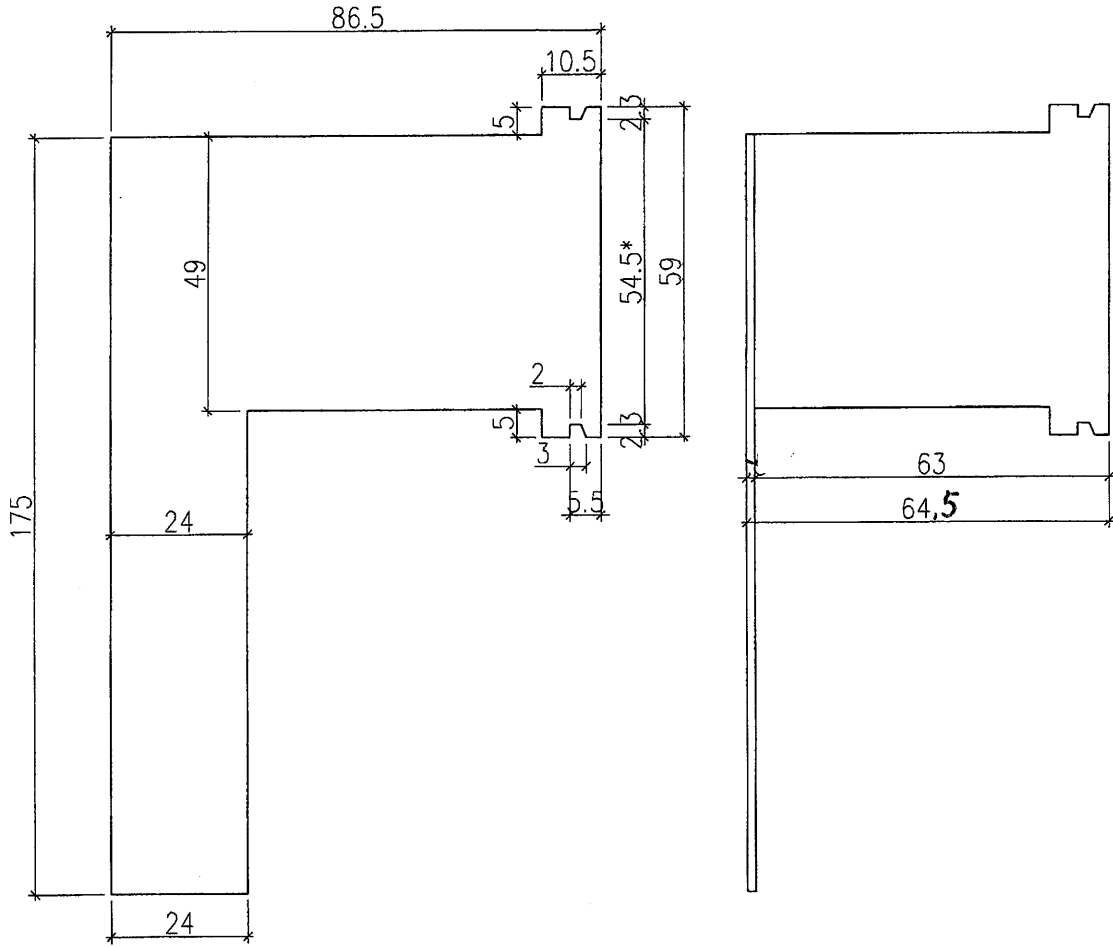

注：帶"\*"號為重要尺寸



扭曲後圖樣

工程號	J-851	地盤	青衣名翹匯	附 件
名稱	摩爾加工圖		採用	
材料	1.5mm厚鐵板		地盤	
顏色	熱浸鋅		工廠	

 美特鋁質有限公司 MIDI Aluminium Fabricator Ltd.				類別	物料號		
				制圖	黃漢卿	2020.3.18	圖號
修改				復核		數量	
日期				批准		位置	
						見BOM表	

用於F.D門框窄邊企

3件

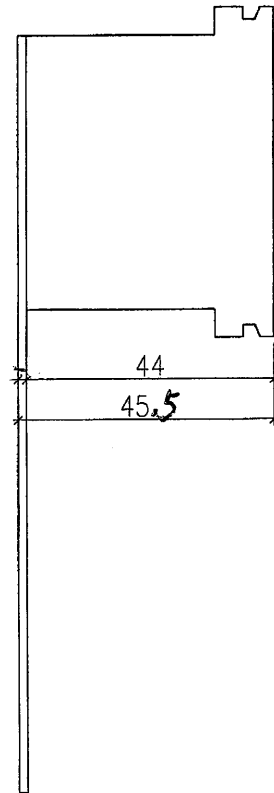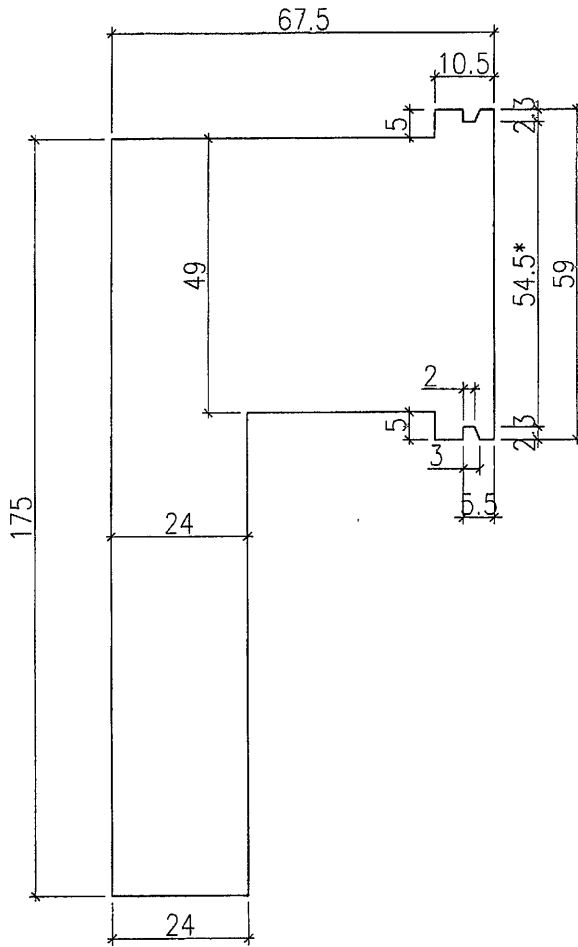


扭曲後圖樣



注：帶"\*"號為重要尺寸

工程號	851	地盤	青衣名翹匯	附件
名稱	摩爾加工圖		採	
材料	1.5mm厚鐵板		地盤	
顏色	熱浸鋅		工廠	



5

EG-DWG4

 <b>美特鋁質有限公司</b> MIDI Aluminium Fabricator Ltd.				類別	物料號			
修改				制圖	曾建平	2020-03-17	圖號	H333
日期				復核	王禮秋	2020-03-17	供應商	美特
				批准			描圖	

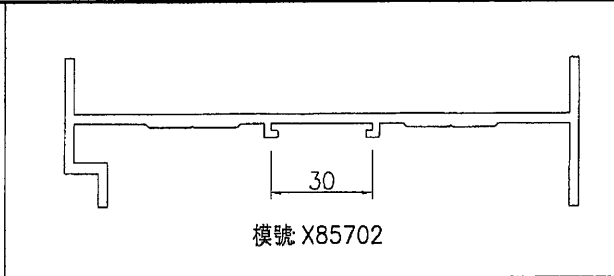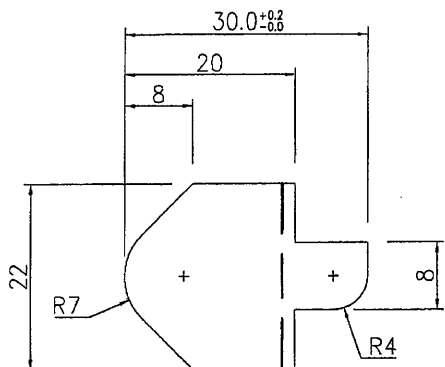

3件

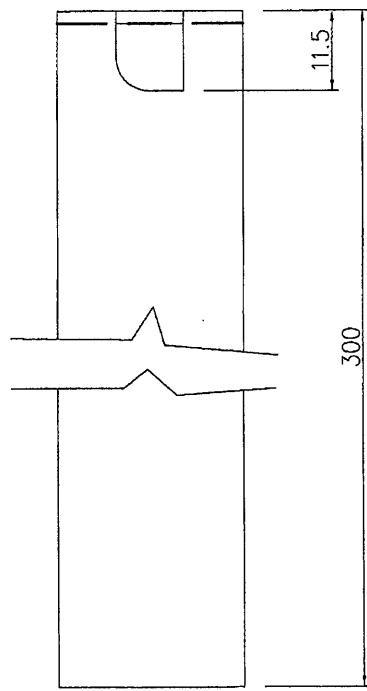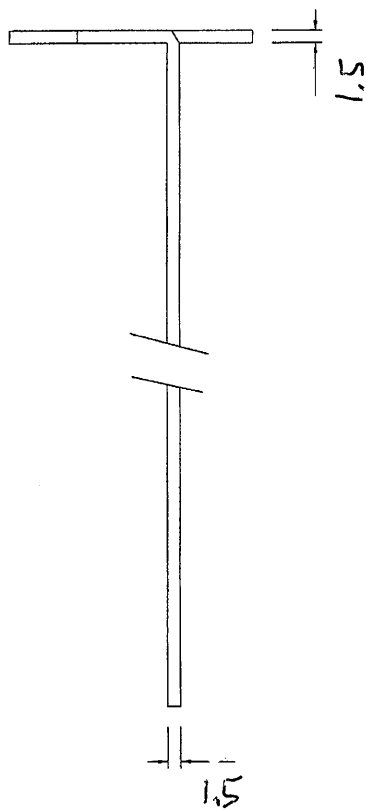

工程號	J-851	地盤	青衣翹明匯	採	用	附	
名稱	越門底摩爾			地盤	✓	件	
材料	1.5mm厚鐵片			工廠			
顏色	熱浸鋅						