

工程指示 / 要求簡箋(E.I.)

工程指示編號：EI / 1865

修改版次：-

工程編號：J851

工程名稱：青衣 明翹匯

工程項目：廠用鋁摺件(百業窗用)

收件人：生統

發件人：Leung Hin Wai

日期：27/05/2020

要求提供 / 確認 事項：

- | | | |
|------------------------------------|-------------------------------------|-------------------------------|
| <input type="checkbox"/> 初步鋁料 B.M. | <input type="checkbox"/> 加工拆圖，然後生產 | <input type="checkbox"/> 尺寸表 |
| <input type="checkbox"/> 正式鋁料 B.M. | <input type="checkbox"/> 技術上資料 / 指示 | <input type="checkbox"/> 報價 |
| <input type="checkbox"/> 配件 B.M. | <input type="checkbox"/> 樣辦或貨品說明書 | <input type="checkbox"/> 分判合約 |
| <input type="checkbox"/> 其他：_____ | | |

內容：

請按附頁加工，廠用。

請在 6月中 前完成上列要求。

附： 1 + 6 頁

以上項目為：

- 原合約工程包 原合約工程加 / 減賬 新工程報價

原因：-

分發東莞各部門：

- () 生產技術總監 連附件 () 技術部 連附件 () 生產部 連附件 () 機械設計部 連附件
 () 採購部 連附件 () 生產統籌部 連附件
 () 質檢部 連附件 () 會計部 連附件 () 報關組 連附件 () 其他 _____ 連附件

分發香港各部門：

- () 行政部 連附件 () 會計部 連附件 () 統籌部 連附件 () 工程部地盤科文 連附件
 () 採購部 連附件 () QS 部 連附件 () 維修部 連附件 () 其他 _____ 連附件

傳遞編號：

HK 0960

發件人簽署：

項目經理簽署：




美特鋁質 MIDI Aluminium Fabricator Ltd.		工程號: J-851	計算: 吳禱瑜	日期:	2020.05.22	送呈: 施哥						
廠用鋁板B.M.表		地盤名稱: 青衣明翹匯	核對:	日期:		副本:						
BM編號:		項目類別: 后裝鋁百葉	批准:	日期:								
		修改版次:	A/C Code:	總V.F.:	0.74	總重量:						
						3.85						
						此BM依據資料計算						
序號	修改內容	鋁板圖號	鋁板名稱	顏色	實用	後備	總數	總重量	總展開面積		備註	
									單件展開面積	平方米		單件V.F.
									平方米			
1		J851-HBY-LB1	3mm厚鋁板	UCT534509SC-3(深灰色)	1		1	0.370	0.068	0.068	0.074	0.074
2		J851-HBY-LB2	3mm厚鋁板	UCT534509SC-3(深灰色)	1		1	0.370	0.068	0.068	0.074	0.074
3		J851-HBY-LB3	3mm厚鋁板	UCT534509SC-3(深灰色)	1		1	0.404	0.075	0.075	0.080	0.080
4		J851-HBY-LB4	3mm厚鋁板	UCT534509SC-3(深灰色)	1		1	0.404	0.075	0.075	0.080	0.080
5		J851-HBY-LB5	3mm厚鋁板	UCT534509SC-3(深灰色)	1		1	0.336	0.062	0.062	0.067	0.067
6		J851-HBY-LB6	3mm厚鋁板	UCT534509SC-3(深灰色)	1		1	0.336	0.062	0.062	0.067	0.067
7		J851-HBY-LB7	3mm厚鋁板	UCT534509SC-3(深灰色)	1		1	0.272	0.050	0.050	0.050	0.050
8		J851-HBY-LB8	3mm厚鋁板	UCT534509SC-3(深灰色)	1		1	0.272	0.050	0.050	0.050	0.050
9		J851-HBY-LB9	3mm厚鋁板	UCT534509SC-3(深灰色)	1		1	0.297	0.055	0.055	0.055	0.055
10		J851-HBY-LB10	3mm厚鋁板	UCT534509SC-3(深灰色)	1		1	0.297	0.055	0.055	0.055	0.055
11		J851-HBY-LB11	3mm厚鋁板	UCT534509SC-3(深灰色)	1		1	0.247	0.046	0.046	0.046	0.046
12		J851-HBY-LB12	3mm厚鋁板	UCT534509SC-3(深灰色)	1		1	0.247	0.046	0.046	0.046	0.046
13					總合計:		12	3.851		0.711		0.743



美特鋁質 有限公司
MIDI Aluminium Fabricator Ltd.

序號	物料編號	數量	長度L	A	N			B
1	J851-HBY-LB1	1	546	123	300	x	1	123
2	J851-HBY-LB3	1	596	148	300	x	1	148
3	J851-HBY-LB5	1	496	98	300	x	1	98

工程號	J-851	地盤	青衣明翹匯
-----	-------	----	-------

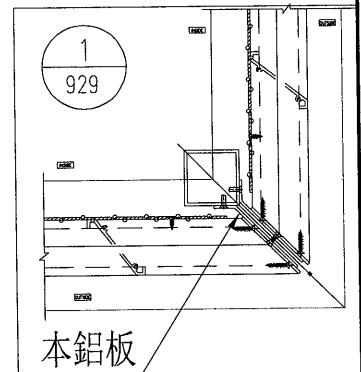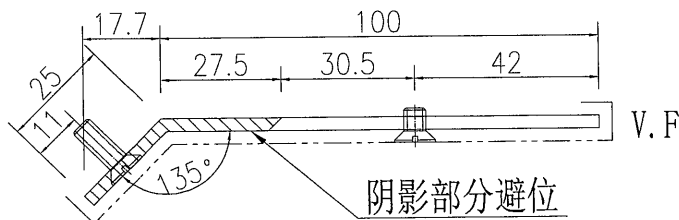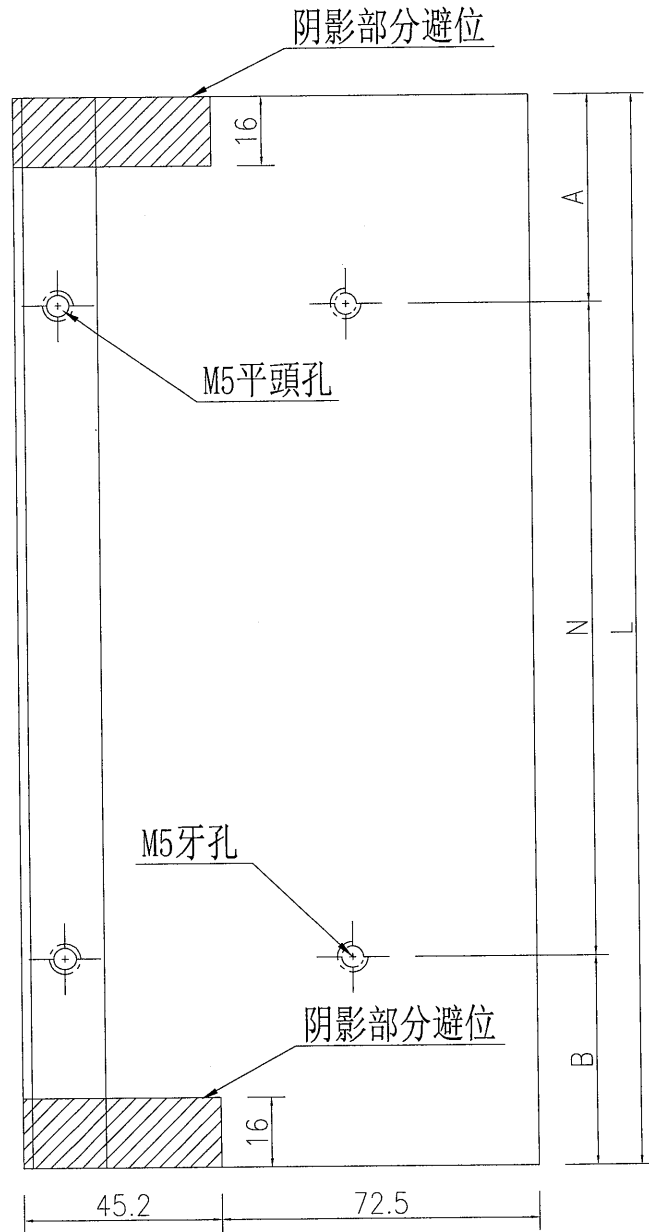




名稱	鋁板拆圖	制圖	吳禕瑜	2020.05.08	修改		
材料	3mm鋁板	復核			日期		
顏色	UCT534509SC-3(深灰色)	批准			圖號	J851-HBY-LB1	



美特鋁質 有限公司
MIDI Aluminium Fabricator Ltd.

序號	物料編號	數量	長度L	A	N			B
1	J851-HBY-LB2	1	546	123	300	x	1	123
2	J851-HBY-LB4	1	596	148	300	x	1	148
3	J851-HBY-LB6	1	496	98	300	x	1	98

工程號	J-851	地盤	青衣明翹匯
-----	-------	----	-------

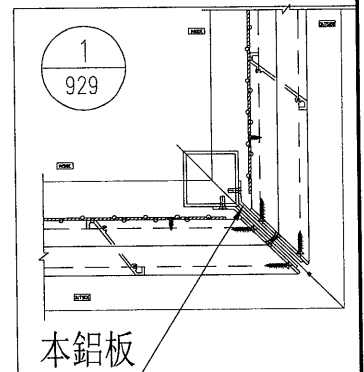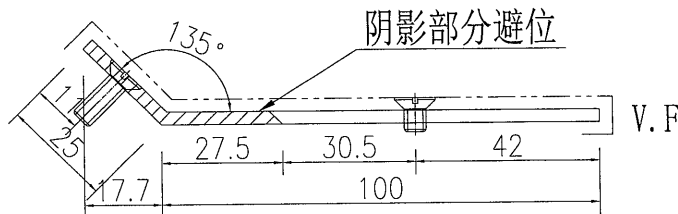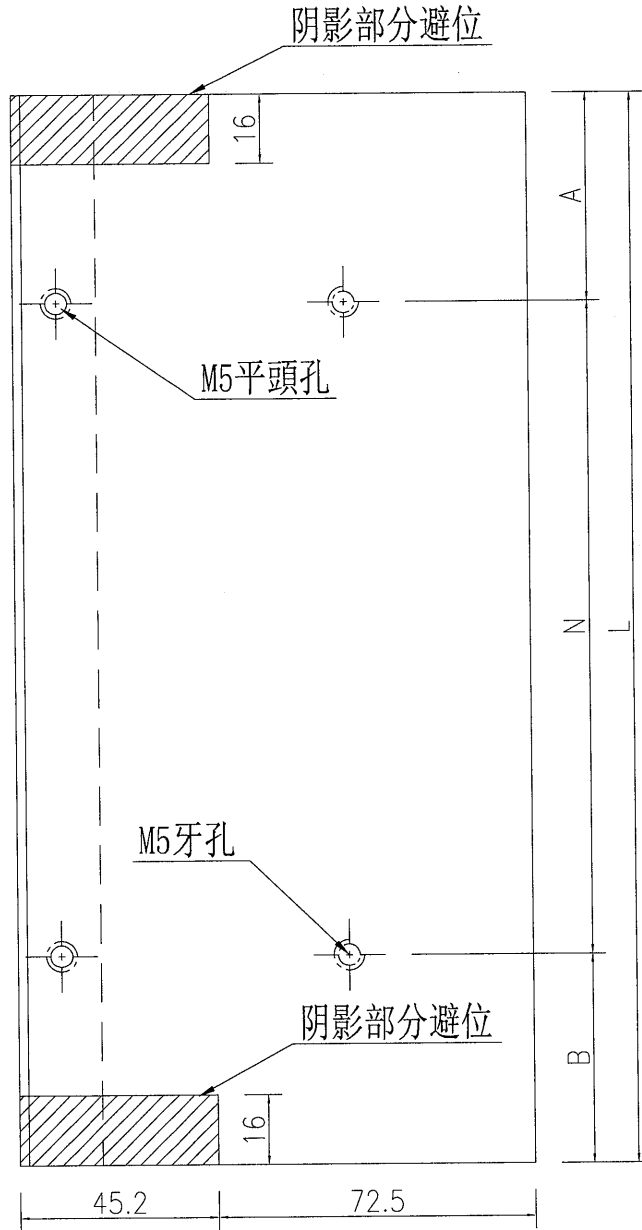


名稱	鋁板拆圖	制圖	吳禕瑜	2020.05.08	修改		
材料	3mm鋁板	復核			日期		
顏色	UCT534509SC-3(深灰色)	批准			圖號	J851-HBY-LB2	





美特鋁質 有限公司
MIDI Aluminium Fabricator Ltd.

序號	物料編號	長度L	長度L1	數量	A	N	B	C	D	M	E						
1	J851-HBY-LB7	600	546	1	123	300	x	1	123	19.2	60	60	x	7	=	420	46.8
2	J851-HBY-LB9	650	596	1	128	300	x	1	168	19.2	59	59	x	8	=	472	45.8
3	J851-HBY-LB11	550	496	1	98	300	x	1	98	19.2	54	54	x	7	=	378	44.8

工程號 J-851 地盤 青衣明翹匯

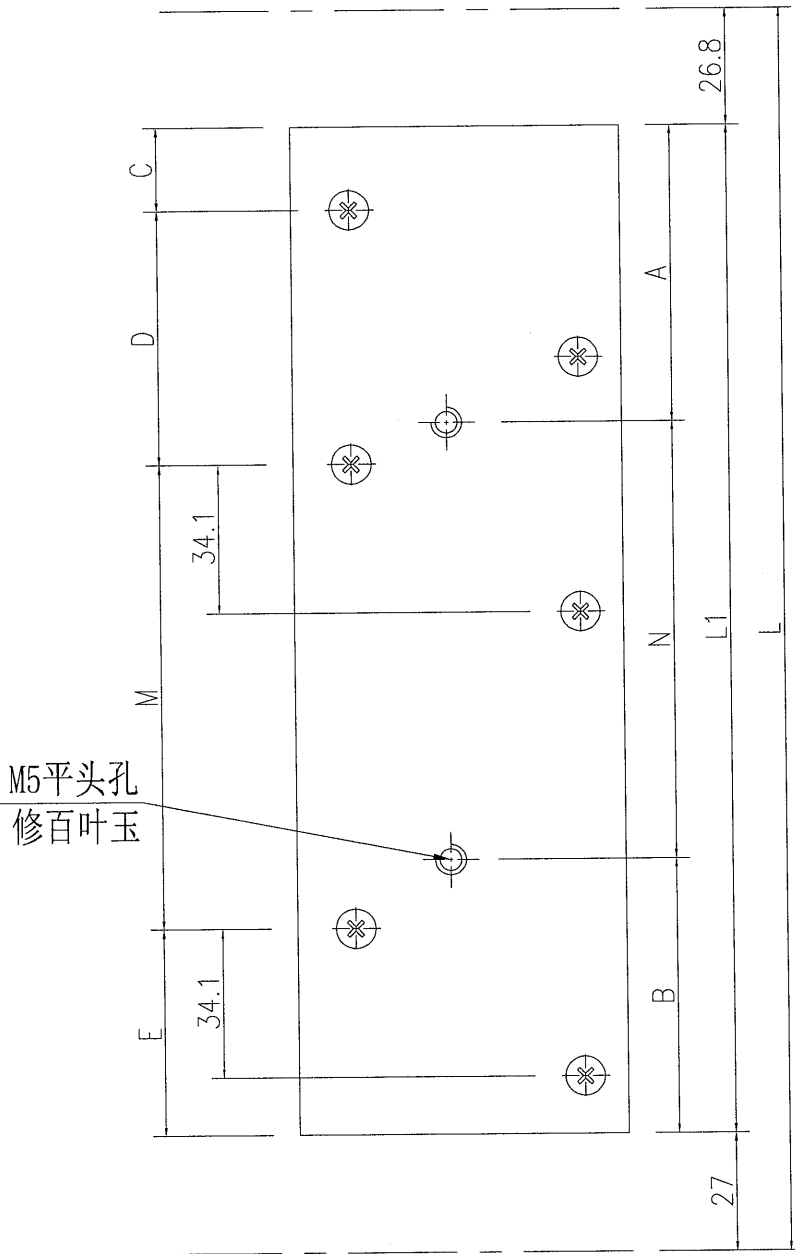

M5平頭孔
修百叶玉

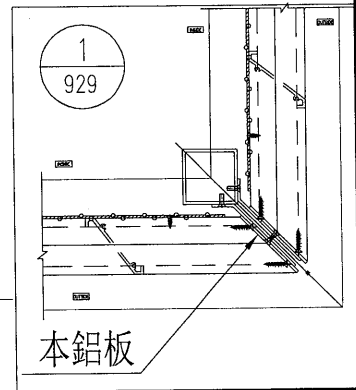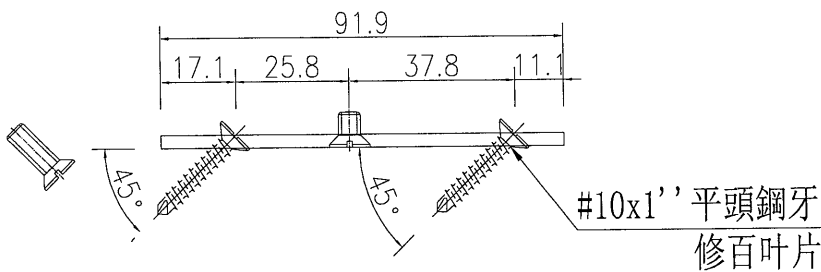


名稱	鋁板拆圖	制圖	吳禕瑜	2020.05.08	修改		
材料	3mm鋁板	復核			日期		
顏色	UCT534509SC-3(深灰色)	批准			圖號	J851-HBY-LB7	




美特鋁質 有限公司
MIDI Aluminium Fabricator Ltd.

序號	物料編號	長度L	長度L1	數量	A	N	B	C	D	M	E					
1	J851-HBY-LB8	600	546	1	123	300	x	1	123	19.2	60	x	7	=	420	46.8
2	J851-HBY-LB10	650	596	1	128	300	x	1	168	19.2	59	x	8	=	472	45.8
3	J851-HBY-LB12	550	496	1	98	300	x	1	98	19.2	54	x	7	=	378	44.8


工程號 J-851 地盤 青衣明翹匯

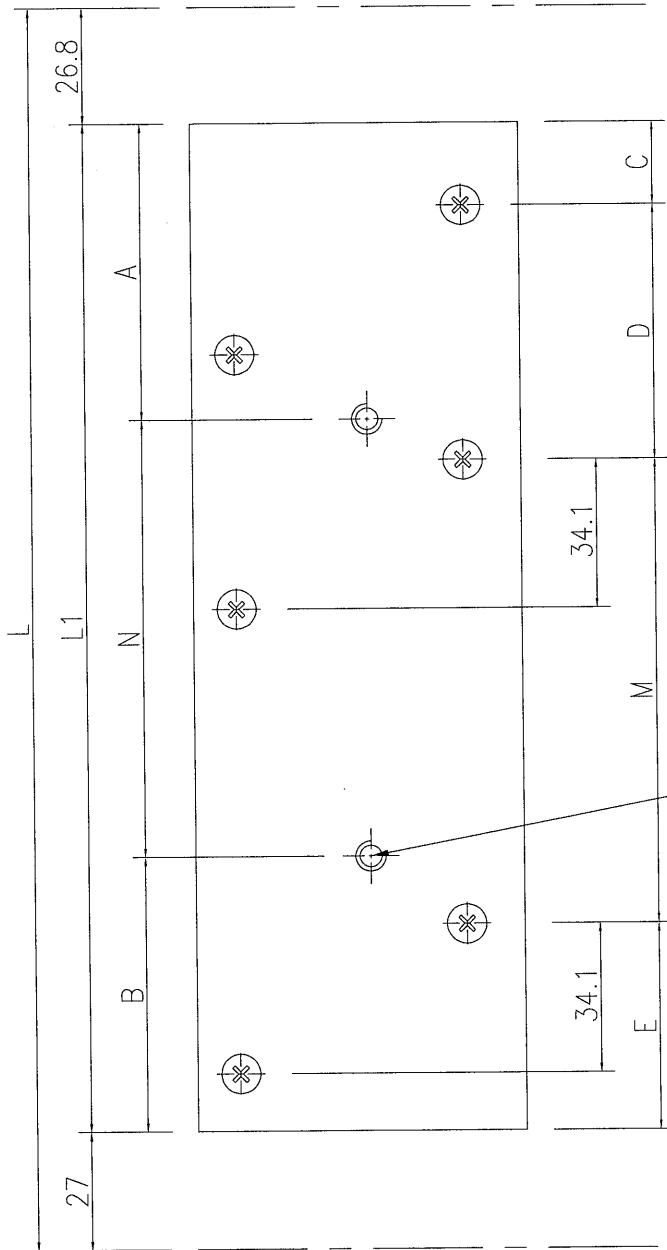

M5平頭孔
修百叶玉

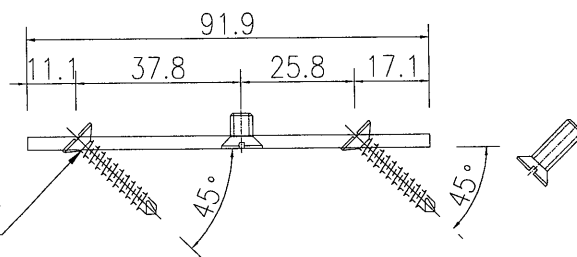

#10x1' 平頭鋼牙
修百叶片

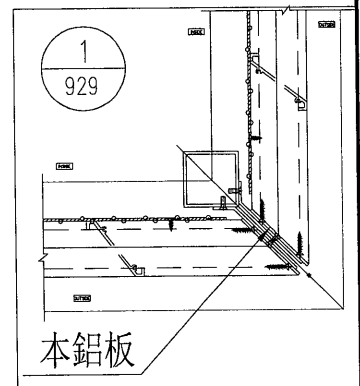

本鋁板

名稱	鋁板拆圖	制圖	吳禕瑜	2020.05.08	修改		
材料	3mm鋁板	復核			日期		
顏色	UCT534509SC-3(深灰色)	批准			圖號	J851-HBY-LB8	