

工程指示 / 要求簡箋(E.I.)

工程指示編號：EI / 1907 修改版次：-
 工程編號：J851 工程名稱：青衣 明翹匯
 工程項目：廠用玻璃 BM 和加工圖(幕牆大貨)
 收件人：羅小姐 發件人：Leung Hin Wai 日期：04/06/2020

要求提供 / 確認 事項：

- | | | |
|------------------------------------|-------------------------------------|-------------------------------|
| <input type="checkbox"/> 初步鋁料 B.M. | <input type="checkbox"/> 加工拆圖，然後生產 | <input type="checkbox"/> 尺寸表 |
| <input type="checkbox"/> 正式鋁料 B.M. | <input type="checkbox"/> 技術上資料 / 指示 | <input type="checkbox"/> 報價 |
| <input type="checkbox"/> 配件 B.M. | <input type="checkbox"/> 樣辦或貨品說明書 | <input type="checkbox"/> 分判合約 |
| <input type="checkbox"/> 其他：_____ | | |

內容：

此玻璃 BM 和加工圖不要加工，只作備料用。

注意：全部玻璃顏色和種類已確定除了玻璃編號 GL04 之 12mm Low Iron 玻璃，會暫定是否底部要焗白漆。

請在 7 月 前完成上列要求。

附：

1 + 13 頁

以上項目為：

- 原合約工程包 原合約工程加 / 減賬 新工程報價

原因：-

分發東莞各部門：

- () 生產技術總監 連附件 () 技術部 連附件 () 生產部 連附件 () 機械設計部 連附件
 () 採購部 連附件 () 生產統籌部 連附件
 () 質檢部 連附件 () 會計部 連附件 () 報關組 連附件 () 其他 _____ 連附件

分發香港各部門：

- () 行政部 連附件 () 會計部 連附件 () 統籌部 連附件 () 工程部地盤科文(柄) 連附件
 () 採購部 連附件 () QS 部 連附件 () 維修部 連附件 () 其他 _____ 連附件

傳遞編號：

HR1040

發件人簽署：

項目經理簽署：

工程號:	J851	計算:	SAM	日期:	2020.06.04	送呈:	施哥			
地盤名	青衣明翹匯	核對:	尚衍楨	日期:	2020.06.04	副本:				
項目類	大貨幕牆	批准:	Sze	日期:		A/C Code:				
修改版次:	總計玻璃面積(平方米):		250.96							
序号	玻璃编号	玻璃类型	玻璃尺寸			单面积 (m2)	总数量	玻璃交貨期		備注
			W(mm)	x	H(mm)			第一批7月 交貨	第二批8月 交貨	
1	GL01-01	玻璃編號:GL01	642.5	x	745	0.48	836	416	420	
2	GL01-02	三鑫 Sample Code : D19110483 室外8mm半強化 + 12mm air + 室內8mm 強化IGU玻璃	642.5	x	1417	0.91	686	341	345	
3	GL01-03		777.5	x	2215	1.72	148	73	75	
4	GL01-04		545	x	745	0.41	2	2	0	
5	GL01-05		545	x	1417	0.77	2	2	0	
6	GL01-06		620	x	745	0.46	56	26	30	
7	GL01-07		620	x	1417	0.88	56	26	30	
8	GL01-08		577.5	x	2215	1.28	60	30	30	
9	GL01-09		677.5	x	2215	1.50	120	60	60	
10	GL01-10		477.5	x	2215	1.06	60	30	30	
11	GL01-11		592.5	x	745	0.44	60	30	30	
12	GL01-12		592.5	x	1417	0.84	60	30	30	
13	GL01-13		680	x	745	0.51	60	30	30	
14	GL01-14		680	x	1417	0.96	60	30	30	
15	GL01-15		527.5	x	745	0.39	60	30	30	
16	GL01-16		527.5	x	1417	0.75	60	30	30	
17	GL01-17		632.5	x	745	0.47	60	30	30	
18	GL01-18		632.5	x	1417	0.90	60	30	30	
19	GL01-19		647.5	x	1417	0.92	30	15	15	
20	GL01-20		655	x	745	0.49	30	15	15	
21	GL01-21		635	x	1417	0.90	150	75	75	
					小計:	17.03	2716	0	0	
22	GL01A-01	玻璃編號:GL01A	1570	x	2215	3.48	58	28	30	
23	GL01A-02	沒有三鑫 Sample Code	1660	x	2215	3.68	60	30	30	
24	GL01A-03		1560	x	2215	3.46	60	30	30	
25	GL01A-04	室外8mm半強化 + 12mm air + 室內 10mm強化IGU玻璃	977.5	x	2215	2.17	60	30	30	
26	GL01A-05		1155	x	2215	2.56	60	30	30	
27	GL01A-06		1395	x	2215	3.09	2	0	2	
28	GL01A-07		1265	x	2215	2.80	2	0	2	
29	GL01A-08		1422.5	x	2215	3.15	60	30	30	
30	GL01A-09		1640	x	2215	3.63	1	0	1	
					小計:	28.01	363	0	0	
31	GL01B-01	玻璃編號:GL01B	1880	x	2215	4.16	2	0	2	
32	GL01B-02	沒有三鑫 Sample Code	1890	x	2215	4.19	6	0	6	
33	GL01B-03		2240	x	2215	4.96	2	0	2	
34	GL01B-04	室外8mm半強化 + 9mm air + 室內12mm 強化IGU玻璃	1950	x	2215	4.32	4	0	4	
35	GL01B-05		2100	x	2215	4.65	1	0	1	
				小計:	22.28	15	0	0		

工程號:	J851	計算:	SAM	日期:	2020.06.04	送呈:	施哥			
地盤名	青衣明翹匯	核對:	尚衍檳	日期:	2020.06.04	副本:				
項目類	大貨幕牆	批准:	Sze	日期:		A/C Code:				
修改版次:	總計玻璃面積(平方米):		250.96							
序号	玻璃编号	玻璃类型	玻璃尺寸			单面积 (m2)	总数量	玻璃交貨期		備注
			W(mm)	x	H(mm)			第一批7月 交貨	第二批8月 交貨	
36	GL03-01	玻璃編號:GL03	642.5	x	825	0.53	334	190	144	
37	GL03-02	三鑫 Sample Code : D20010211 12mm 半強化 灰片 單片玻璃	1570	x	825	1.30	40	22	18	
38	GL03-03		777.5	x	825	0.64	68	38	30	
39	GL03-04		642.5	x	767.5	0.49	51	27	24	
40	GL03-05		1570	x	767.5	1.20	12	6	6	
41	GL03-06		777.5	x	767.5	0.60	25	13	12	
42	GL03-07		642.5	x	710	0.46	1	1	0	
43	GL03-08		1570	x	710	1.11	1	1	0	
44	GL03-09		777.5	x	710	0.55	1	1	0	
45	GL03-10		642.5	x	1117.5	0.72	2	0	2	
46	GL03-11		1570	x	1117.5	1.75	1	0	1	
47	GL03-12		777.5	x	1117.5	0.87	2	0	2	
48	GL03-13		642.5	x	1175	0.75	41	0	41	
49	GL03-14		1570	x	1175	1.84	5	0	5	
50	GL03-15		777.5	x	1175	0.91	9	0	9	
51	GL03-16		642.5	x	945	0.61	17	0	17	
52	GL03-17		1570	x	945	1.48	2	0	2	
53	GL03-18		777.5	x	945	0.73	4	0	4	
54	GL03-19		642.5	x	365	0.23	2	2	0	
55	GL03-20		1570	x	365	0.57	1	1	0	
56	GL03-21		777.5	x	365	0.28	1	1	0	
57	GL03-22	545	x	365	0.20	1	1	0		
58	GL03-23	545	x	825	0.45	2	2	0		
59	GL03-24	620	x	825	0.51	51	27	24		
60	GL03-25	620	x	1175	0.73	6	0	6		
61	GL03-26	1880	x	1175	2.21	4	0	4		
62	GL03-27	1880	x	945	1.78	2	0	2		
63	GL03-28	620	x	945	0.59	2	0	2		
64	GL03-29	677.5	x	825	0.56	28	16	12		
65	GL03-30	1660	x	825	1.37	14	8	6		
66	GL03-31	1560	x	825	1.29	14	8	6		
67	GL03-32	592.5	x	825	0.49	27	15	12		
68	GL03-33	592.5	x	565	0.33	1	1	0		
69	GL03-34	632.5	x	1175	0.74	3	0	3		
70	GL03-35	632.5	x	945	0.60	1	0	1		
71	GL03-36	1950	x	1175	2.29	2	0	2		
72	GL03-37	1950	x	945	1.84	1	0	1		
73	GL03-38	477.5	x	825	0.39	14	8	6		

工程號:	J851	計算:	SAM	日期:	2020.06.04	送呈:	施哥			
地盤名	青衣明翹匯	核對:	尚衍楨	日期:	2020.06.04	副本:				
項目類	大貨幕牆	批准:	Sze	日期:		A/C Code:				
修改版次:	總計玻璃面積(平方米):		250.96							
序号	玻璃编号	玻璃类型	玻璃尺寸			单面积 (m2)	总数量	玻璃交貨期		備注
			W(mm)	x	H(mm)			第一批7月 交貨	第二批8月 交貨	
74	GL03-39	玻璃編號:GL03	977.5	x	825	0.81	14	8	6	
75	GL03-40	三鑫 Sample Code : D20010211 12mm 半強化 灰片 單片玻璃	477.5	x	767.5	0.37	13	7	6	
76	GL03-41		977.5	x	767.5	0.75	13	7	6	
77	GL03-42		642.5	x	1060	0.68	2	0	2	
78	GL03-43		477.5	x	1060	0.51	1	0	1	
79	GL03-44		977.5	x	1060	1.04	1	0	1	
80	GL03-45		477.5	x	1175	0.56	2	0	2	
81	GL03-46		977.5	x	1175	1.15	2	0	2	
82	GL03-47		477.5	x	945	0.45	1	0	1	
83	GL03-48		977.5	x	945	0.92	1	0	1	
84	GL03-49		527.5	x	565	0.30	1	1	0	
85	GL03-50		327.5	x	565	0.19	1	1	0	
86	GL03-51	527.5	x	825	0.44	27	15	12		
87	GL03-52	327.5	x	825	0.27	27	15	12		
88	GL03-53	327.5	x	2215	0.73	30	15	15		
89	GL03-54	527.5	x	1175	0.62	3	0	3		
90	GL03-55	327.5	x	1175	0.38	3	0	3		
91	GL03-56	527.5	x	945	0.50	1	0	1		
92	GL03-57	327.5	x	945	0.31	1	0	1		
93	GL03-58	1265	x	1175	1.49	2	0	2		
94	GL03-59	1265	x	945	1.20	1	0	1		
95	GL03-60	642.5	x	565	0.36	7	7	0		
96	GL03-61	2240	x	1175	2.63	2	0	2		
97	GL03-62	2240	x	945	2.12	1	0	1		
98	GL03-63	577.5	x	825	0.48	14	8	6		
99	GL03-64	577.5	x	1175	0.68	2	0	2		
100	GL03-65	577.5	x	945	0.55	1	0	1		
101	GL03-66	680	x	825	0.56	27	15	12		
102	GL03-67	1155	x	825	0.95	27	15	12		
103	GL03-68	680	x	1175	0.80	3	0	3		
104	GL03-69	1155	x	1175	1.36	3	0	3		
105	GL03-70	680	x	945	0.64	1	0	1		
106	GL03-71	1155	x	945	1.09	1	0	1		
107	GL03-72	1395	x	945	1.32	1	0	1		
108	GL03-73	1395	x	1175	1.64	2	0	2		
109	GL03-74	632.5	x	825	0.52	27	15	12		
110	GL03-75	1422.5	x	825	1.17	21	15	6		
111	GL03-76	1422.5	x	767.5	1.09	13	7	6		




工程號:	J851	計算:	SAM	日期:	2020.06.04	送呈:	施哥			
地盤名	青衣明翹匯	核對:	尚衍檳	日期:	2020.06.04	副本:				
項目類	大貨幕牆	批准:	Sze	日期:		A/C Code:				
修改版次:	總計玻璃面積(平方米):		250.96							
序号	玻璃编号	玻璃类型	玻璃尺寸			单面积 (m ²)	总数量	玻璃交貨期		備注
			W(mm)	x	H(mm)			第一批7月 交貨	第二批8月 交貨	
112	GL03-77	玻璃編號:GL03	655	x	825	0.54	27	15	12	
113	GL03-78	三鑫 Sample Code : D20010211 12mm 半強化 灰片 單片玻璃	592.5	x	1175	0.70	3	0	3	
114	GL03-79		1890	x	1175	2.22	4	0	4	
115	GL03-80		677.5	x	1175	0.80	4	0	4	
116	GL03-81		1560	x	1175	1.83	2	0	2	
117	GL03-82		1660	x	1175	1.95	2	0	2	
118	GL03-83		2100	x	1175	2.47	2	0	2	
119	GL03-84		1422.5	x	1175	1.67	2	0	2	
120	GL03-86		655	x	1175	0.77	3	0	3	
121	GL03-87		1640	x	1175	1.93	2	0	2	
122	GL03-88		1422.5	x	1117.5	1.59	1	0	1	
123	GL03-90		592.5	x	945	0.56	1	0	1	
124	GL03-92		677.5	x	945	0.64	2	0	2	
125	GL03-93		1560	x	945	1.47	1	0	1	
126	GL03-94		1660	x	945	1.57	1	0	1	
127	GL03-95		1890	x	945	1.79	2	0	2	
128	GL03-96		2100	x	945	1.98	1	0	1	
129	GL03-97		1422.5	x	945	1.34	1	0	1	
130	GL03-99		655	x	945	0.62	1	0	1	
131	GL03-100		1640	x	945	1.55	1	0	1	
132	GL03-101		977.5	x	565	0.55	1	1	0	
133	GL03-102	477.5	x	565	0.27	1	1	0		
134	GL03-103	632.5	x	565	0.36	1	1	0		
135	GL03-104	1155	x	565	0.65	1	1	0		
136	GL03-105	680	x	565	0.38	1	1	0		
137	GL03-106	777.5	x	565	0.44	1	1	0		
138	GL03-107	1422.5	x	565	0.80	1	1	0		
139	GL03-109	655	x	565	0.37	1	1	0		
				小計:	97.44	1164	0	0		
140	GL04-01	玻璃編號:GL04	642.5	x	565	0.36	10	10	0	
141	GL04-02	沒有三鑫 Sample Code Low Iron 12mm 半強 化單片玻璃	777.5	x	565	0.44	1	1	0	
142	GL04-03		577.5	x	565	0.33	1	1	0	
143	GL04-04		632.5	x	565	0.36	1	1	0	
144	GL04-05		477.5	x	565	0.27	1	1	0	
145	GL04-06		977.5	x	565	0.55	1	1	0	
146	GL04-07		527.5	x	565	0.30	1	1	0	
147	GL04-08		327.5	x	565	0.19	1	1	0	
148	GL04-09		642.5	x	825	0.53	251	137	114	

工程號:	J851	計算:	SAM	日期:	2020.06.04	送呈:	施哥			
地盤名	青衣明翹匯	核對:	肖衍檳	日期:	2020.06.04	副本:				
項目類	大貨幕牆	批准:	Size	日期:		A/C Code:				
修改版次:	總計玻璃面積(平方米):		250.96							
序号	玻璃编号	玻璃类型	玻璃尺寸			单面积 (m ²)	总数量	玻璃交貨期		備注
			W(mm)	x	H(mm)			第一批7月 交貨	第二批8月 交貨	
149	GL04-10	玻璃編號:GL04	777.5	x	825	0.64	20	14	6	
150	GL04-11	沒有三鑫 Sample Code	577.5	x	825	0.48	20	14	6	
151	GL04-12		632.5	x	825	0.52	27	15	12	
152	GL04-13	Low Iron 12mm 半強 化單片玻璃	477.5	x	825	0.39	27	15	12	
153	GL04-14		977.5	x	825	0.81	27	15	12	
154	GL04-15		527.5	x	825	0.44	27	15	12	
155	GL04-16		327.5	x	825	0.27	27	15	12	
156	GL04-17		327.5	x	2215	0.73	30	15	15	
157	GL04-18		677.5	x	825	0.56	28	16	12	
158	GL04-19		1660	x	825	1.37	14	8	6	
159	GL04-20		1560	x	825	1.29	14	8	6	
160	GL04-21		677.5	x	767.5	0.52	26	14	12	
161	GL04-22		1660	x	767.5	1.27	13	7	6	
162	GL04-23		1560	x	767.5	1.20	13	7	6	
163	GL04-24		642.5	x	767.5	0.49	33	15	18	
164	GL04-25		592.5	x	825	0.49	27	15	12	
165	GL04-26		642.5	x	1175	0.75	24	0	24	
166	GL04-27		677.5	x	1175	0.80	4	0	4	
167	GL04-28		1660	x	1175	1.95	2	0	2	
168	GL04-29		1560	x	1175	1.83	2	0	2	
169	GL04-30		1890	x	1175	2.22	4	0	4	
170	GL04-31		592.5	x	1175	0.70	3	0	3	
171	GL04-32		1265	x	1175	1.49	2	0	2	
172	GL04-33	527.5	x	1175	0.62	3	0	3		
173	GL04-34	327.5	x	1175	0.38	3	0	3		
174	GL04-35	642.5	x	1060	0.68	9	0	9		
175	GL04-36	677.5	x	1060	0.72	2	0	2		
176	GL04-37	1660	x	1060	1.76	1	0	1		
177	GL04-38	1560	x	1060	1.65	1	0	1		
178	GL04-39	642.5	x	945	0.61	11	0	11		
179	GL04-40	677.5	x	945	0.64	2	0	2		
180	GL04-41	1660	x	945	1.57	1	0	1		
181	GL04-42	1560	x	945	1.47	1	0	1		
182	GL04-43	1890	x	945	1.79	2	0	2		
183	GL04-44	592.5	x	945	0.56	1	0	1		
184	GL04-45	527.5	x	945	0.50	1	0	1		
185	GL04-46	327.5	x	945	0.31	1	0	1		
186	GL04-47	1265	x	945	1.20	1	0	1		

工程號:	J851	計算:	SAM	日期:	2020.06.04	送呈:	施哥			
地盤名	青衣明翹匯	核對:	尚衍檳	日期:	2020.06.04	副本:				
項目類	大貨幕牆	批准:	Sze	日期:		A/C Code:				
修改版次:	總計玻璃面積(平方米):		250.96							
序号	玻璃编号	玻璃类型	玻璃尺寸			单面积 (m2)	总数量	玻璃交貨期		備注
			W(mm)	x	H(mm)			第一批7月 交貨	第二批8月 交貨	
187	GL04-48	玻璃編號:GL04 沒有三鑫 Sample Code Low Iron 12mm 半強 化單片玻璃	642.5	x	345	0.22	11	0	11	
188	GL04-49		677.5	x	345	0.23	2	0	2	
189	GL04-50		1660	x	345	0.57	1	0	1	
190	GL04-51		1560	x	345	0.54	1	0	1	
191	GL04-52		1890	x	345	0.65	2	0	2	
192	GL04-53		592.5	x	345	0.20	1	0	1	
193	GL04-54		527.5	x	345	0.18	1	0	1	
194	GL04-55		327.5	x	345	0.11	1	0	1	
195	GL04-56		1265	x	345	0.44	1	0	1	
196	GL04-57		680	x	565	0.38	1	1	0	
197	GL04-58		1155	x	565	0.65	1	1	0	
198	GL04-59		680	x	825	0.56	27	15	12	
199	GL04-60		1155	x	825	0.95	27	15	12	
200	GL04-61		592.5	x	565	0.33	1	1	0	
201	GL04-62		677.5	x	565	0.38	2	2	0	
202	GL04-63		1560	x	565	0.88	1	1	0	
203	GL04-64		1660	x	565	0.94	1	1	0	
204	GL04-65		1422.5	x	825	1.17	7	1	6	
205	GL04-66		1422.5	x	767.5	1.09	7	1	6	
206	GL04-67		777.5	x	767.5	0.60	7	1	6	
207	GL04-68		577.5	x	767.5	0.44	7	1	6	
208	GL04-69		977.5	x	1175	1.15	2	0	2	
209	GL04-70		477.5	x	1175	0.56	2	0	2	
210	GL04-71		977.5	x	1060	1.04	1	0	1	
211	GL04-72	477.5	x	1060	0.51	1	0	1		
212	GL04-73	632.5	x	1175	0.74	3	0	3		
213	GL04-74	1950	x	1175	2.29	2	0	2		
214	GL04-75	2240	x	1175	2.63	2	0	2		
215	GL04-76	577.5	x	1175	0.68	2	0	2		
216	GL04-77	1422.5	x	1175	1.67	2	0	2		
217	GL04-78	777.5	x	1175	0.91	2	0	2		
218	GL04-79	1395	x	1175	1.64	2	0	2		
219	GL04-80	1155	x	1175	1.36	3	0	3		
220	GL04-81	680	x	1175	0.80	3	0	3		
221	GL04-82	577.5	x	1060	0.61	1	0	1		
222	GL04-83	1422.5	x	1060	1.51	1	0	1		
223	GL04-84	777.5	x	1060	0.82	1	0	1		
224	GL04-85	977.5	x	945	0.92	1	0	1		

工程號:	J851	計算:	SAM	日期:	2020.06.04	送呈:	施哥			
地盤名	青衣明翹匯	核對:	尚衍楨	日期:	2020.06.04	副本:				
項目類	大貨幕牆	批准:	Sze	日期:		A/C Code:				
修改版次:	總計玻璃面積(平方米):		250.96							
序号	玻璃编号	玻璃类型	玻璃尺寸			单面积 (m2)	总数量	玻璃交貨期		備注
			W(mm)	x	H(mm)			第一批7月 交貨	第二批8月 交貨	
225	GL04-86	玻璃編號:GL04	477.5	x	945	0.45	1	0	1	
226	GL04-87	沒有三鑫 Sample Code Low Iron 12mm 半強化單片玻璃	632.5	x	945	0.60	1	0	1	
227	GL04-88		1950	x	945	1.84	1	0	1	
228	GL04-89		2240	x	945	2.12	1	0	1	
229	GL04-90		577.5	x	945	0.55	1	0	1	
230	GL04-91		1422.5	x	945	1.34	1	0	1	
231	GL04-92		777.5	x	945	0.73	1	0	1	
232	GL04-93		1395	x	945	1.32	1	0	1	
233	GL04-94		1155	x	945	1.09	1	0	1	
234	GL04-95		680	x	945	0.64	1	0	1	
235	GL04-96		977.5	x	345	0.34	1	0	1	
236	GL04-97		477.5	x	345	0.16	1	0	1	
237	GL04-98		632.5	x	345	0.22	1	0	1	
238	GL04-99		1950	x	345	0.67	1	0	1	
239	GL04-100		2240	x	345	0.77	1	0	1	
240	GL04-101		577.5	x	345	0.20	1	0	1	
241	GL04-102		1422.5	x	345	0.49	1	0	1	
242	GL04-103		777.5	x	345	0.27	1	0	1	
243	GL04-104	1395	x	345	0.48	1	0	1		
244	GL04-105	1155	x	345	0.40	1	0	1		
245	GL04-106	680	x	345	0.23	1	0	1		
					85.29	884	0	0		
246	GL07-10	玻璃編號:GL07	565	x	220	0.12	30	15	15	
247	GL07-11	三鑫 Sample Code : D19110488 12mm Clear 強化單片玻璃	552.5	x	220	0.12	836	416	420	
248	GL07-12		455	x	220	0.10	2	2	0	
249	GL07-13		530	x	220	0.12	56	26	30	
250	GL07-14		521.5	x	220	0.11	60	30	30	
251	GL07-15		502.5	x	220	0.11	60	30	30	
252	GL07-16		542.5	x	220	0.12	60	30	30	
253	GL07-17		437.5	x	220	0.10	60	30	30	
						0.90	1164	0	0	
					总数量	6306	3074	3232		




 美特鋁質有限公司 MIDI Aluminium Fabricator Ltd.				工程號	J851	類別		物料號	-					
				地盘	青衣190	制圖	W. E. X	2020-05-25	圖號	GL01				
修改	-	-	-	採用工廠	✓	地盤	-	圖紙名稱	玻璃加工圖	復核	-	-	數量	-
日期	-	-	-	材料顏色	-	材料	GLASS	批准	-	-	-	-	單件重量	- (KG)

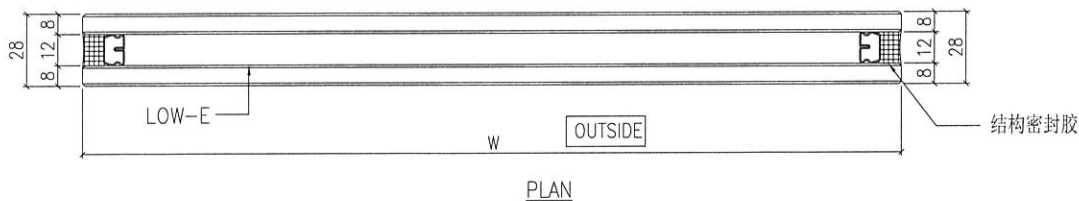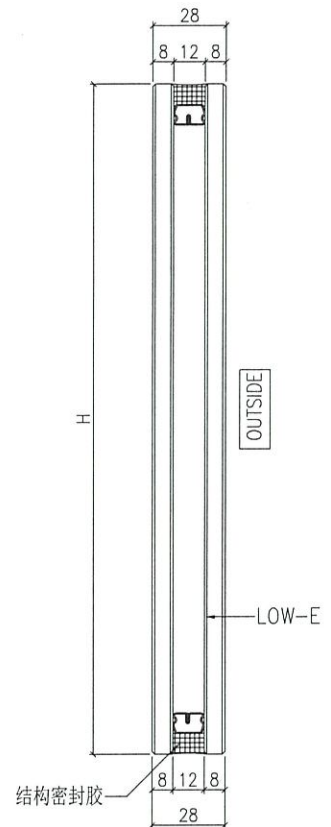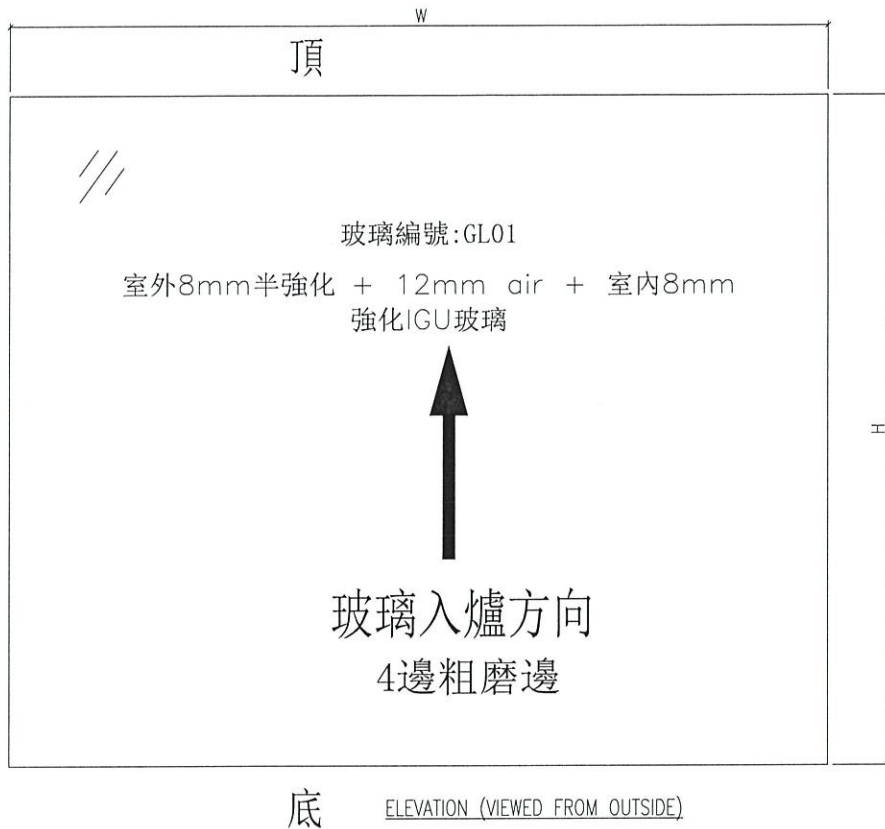

NOTES

1. ALL DIMENSION IN mm
2. ALL EDGE CHAMFER 1x1x45°




 美特鋁質有限公司 MIDI Aluminium Fabricator Ltd.				工程號	J851	類別		物料號	-					
				地盘	青衣190	制圖	W. E. X	2020-05-25	圖號	GL01A				
修改	-	-	-	採用工廠	✓	地盤	-	圖紙名稱	玻璃加工圖	復核	-	-	數量	-
日期	-	-	-	材料顏色	-	材料	GLASS	批准	-	-	-	-	單件重量	- (KG)

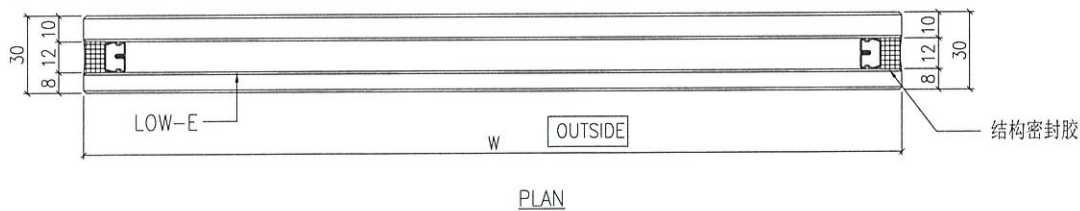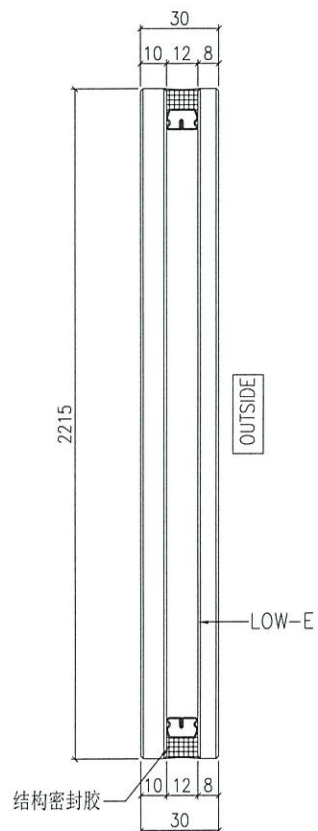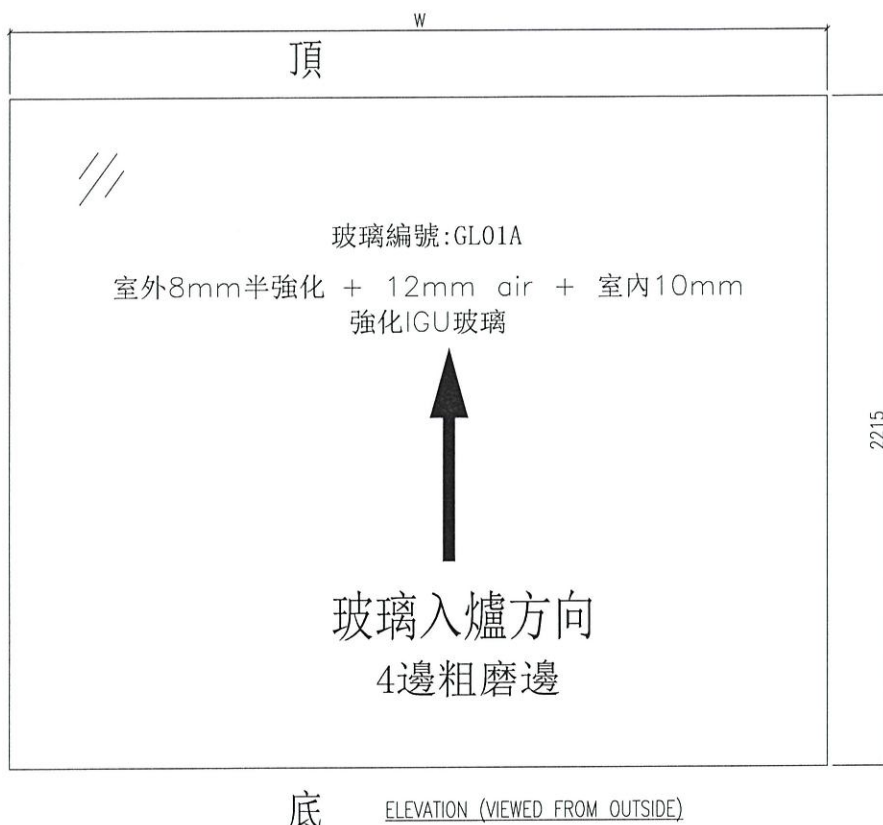

NOTES

1. ALL DIMENSION IN mm
2. ALL EDGE CHAMFER 1x1x45°




 美特鋁質有限公司 MIDI Aluminium Fabricator Ltd.				工程號 J851 地盘 青衣190	類別 制圖 W. E. X	物料號 - 2020-05-25	圖號 GL01B
修改 - 日期 -	採用工廠 ✓ 材料颜色 -	图纸名称 玻璃加工图 材料 GLASS	復核 - 批准 -	數量 - 單件重量 - (KG)			

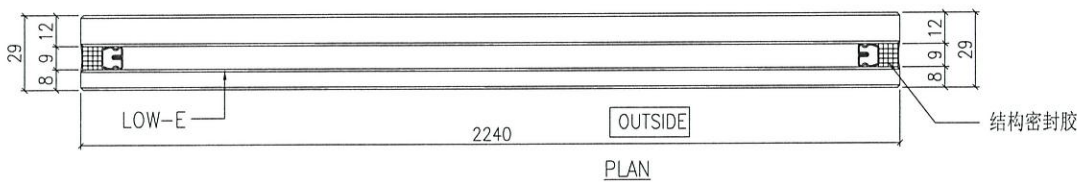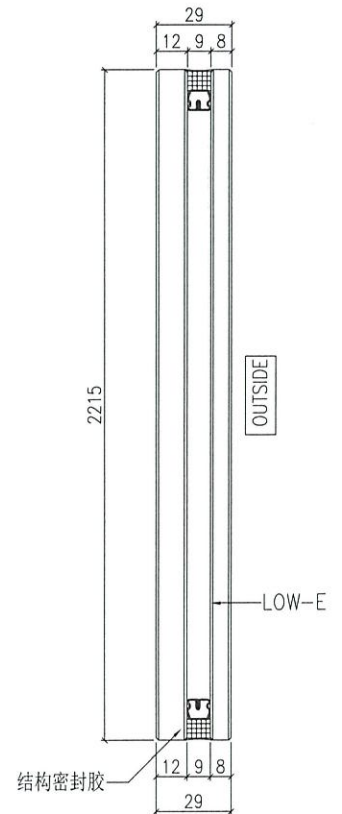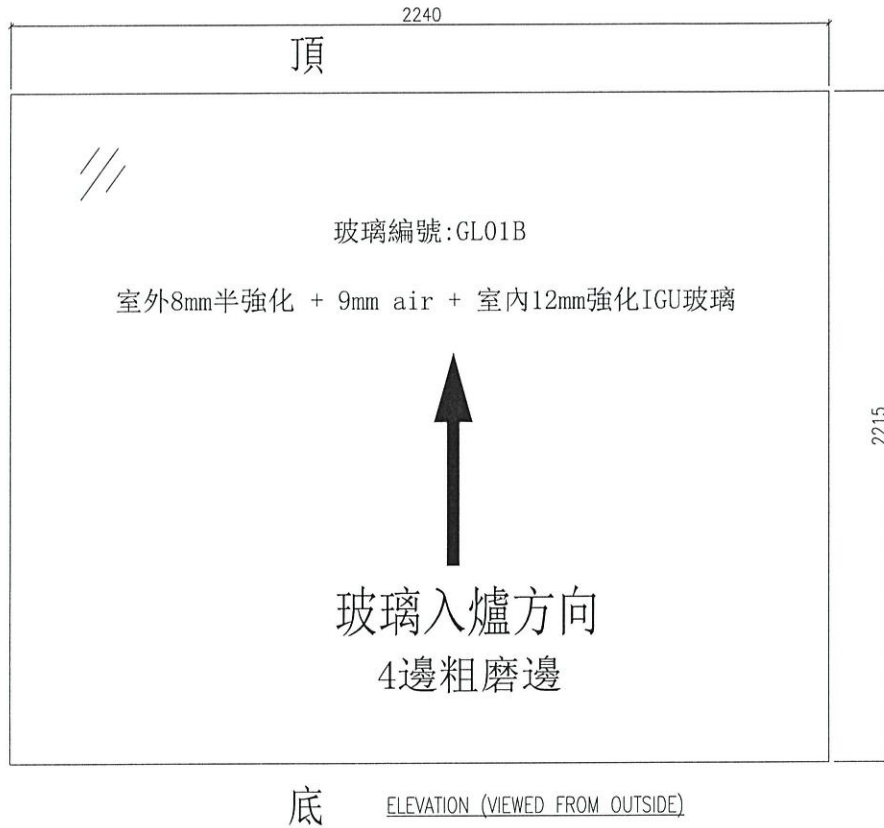

NOTES


1. ALL DIMENSION IN mm
2. ALL EDGE CHAMFER 1x1x45°




 美特鋁質有限公司 MIDI Aluminium Fabricator Ltd.				工程號	J851	類別		物料號	-			
				地盘	青衣190	制圖	W. E. X	2020-05-25	圖號	GL03		
修改	-	-	-	採用工廠	✓	地盘	-	图纸名称	玻璃加工图	復核	-	
日期	-	-	-	材料颜色	-	材料	GLASS	批准	-	-	數量	-
										單件重量	-	(KG)

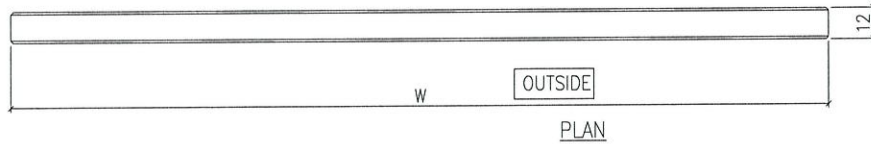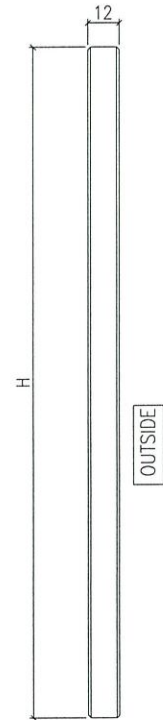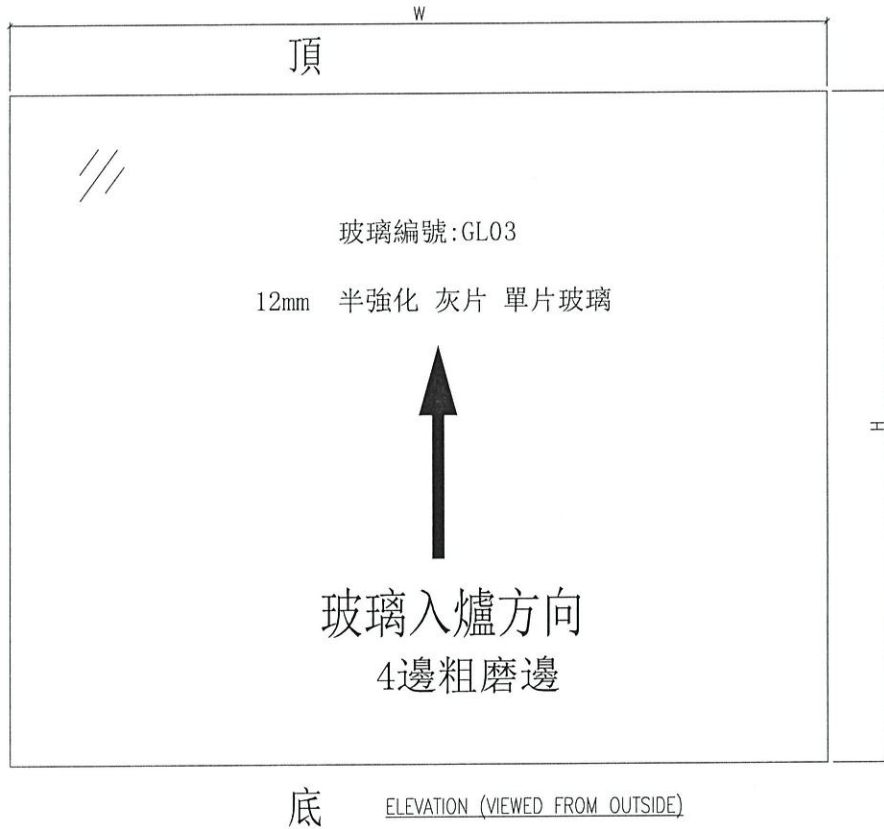

NOTES


1. ALL DIMENSION IN mm
2. ALL EDGE CHAMFER 1x1x45°

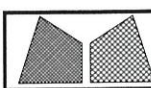 美特鋁質有限公司 MIDI Aluminium Fabricator Ltd.				工程號 J851	類別 制圖 W. E. X	物料號 2020-05-25	圖號 GL04	
修改 - 日期 -	採用 -	工廠 ✓	地盤 -	图纸名称 玻璃加工图	復核 -	數量 -	單件重量 - (KG)	
材料颜色 -				材料 GLASS	批准 -			

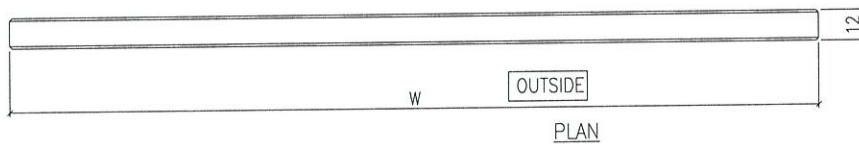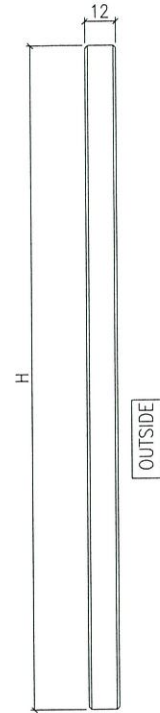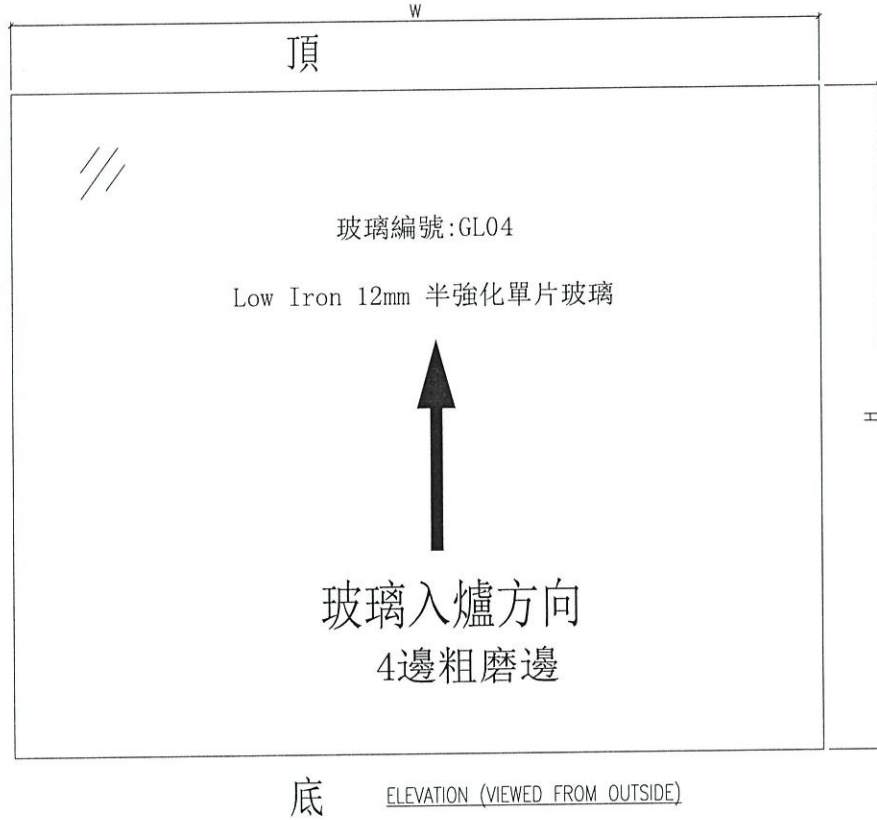

NOTES




1. ALL DIMENSION IN mm
2. ALL EDGE CHAMFER 1x1x45°

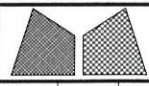

美特鋁質有限公司
MIDI Aluminium Fabricator Ltd.

工程號	J851	類別		物料號	-	
地盘	青衣190	制圖	W. E. X	2020-05-25	圖號	GL07
图纸名称	玻璃加工图	復核	-	-	數量	-
材料	GLASS	批准	-	-	單件重量	- (KG)

修改	-	-	-	採用工廠	✓	地盘	-
日期	-	-	-	材料颜色	-		

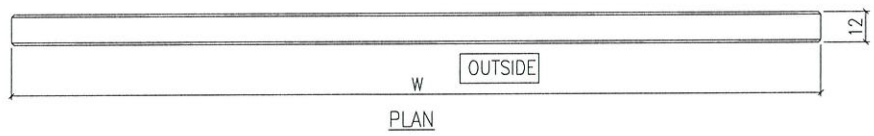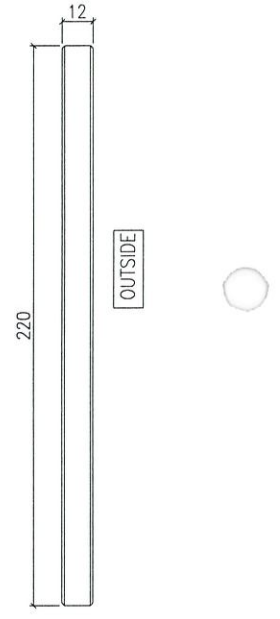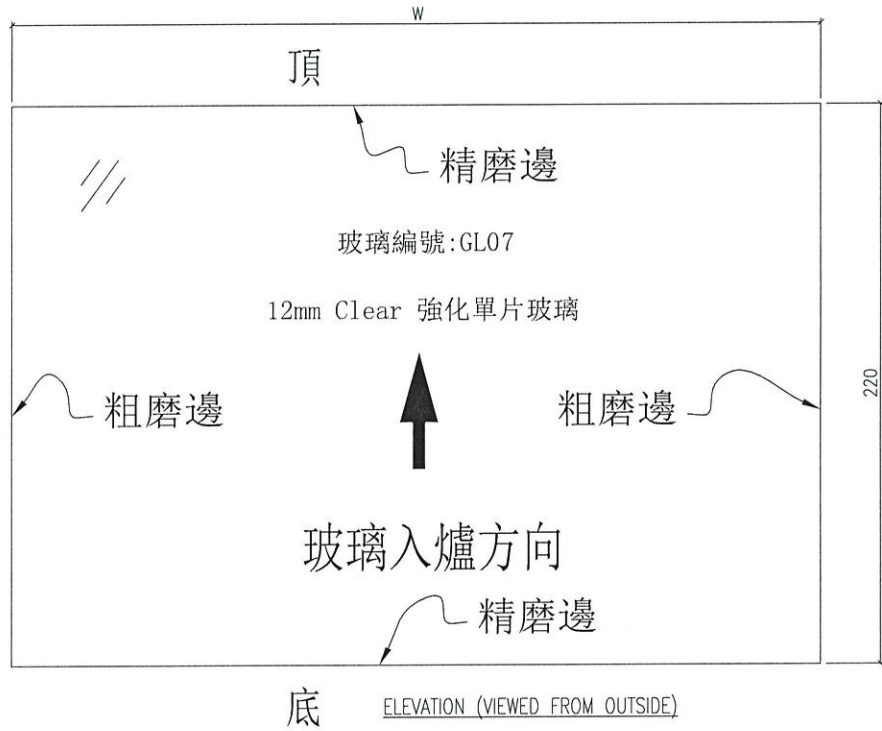

NOTES

1. ALL DIMENSION IN mm
2. ALL EDGE CHAMFER 1x1x45°