



工程指示 / 要求簡箋(E.I.)

工程指示編號：EI / 1908

修改版次：-

工程編號：J851

工程名稱：青衣 明翹匯

工程項目：鋁料加工圖(百業窗用)

收件人：生統

發件人：Leung Hin Wai

日期：04/06/2020

☐ 要求提供 / ☐ 確認 事項：

- | | | |
|------------------------------------|-------------------------------------|-------------------------------|
| ☐ 初步鋁料 B.M. | ☐ 加工拆圖，然後生產 | ☐ 尺寸表 |
| ☐ 正式鋁料 B.M. | ☐ 技術上資料 / 指示 | ☐ 報價 |
| ☐ 配件 B.M. | ☐ 樣辦或貨品說明書 | ☐ 分判合約 |
| ☐ 其他：_____ | | |

內容：

請按附頁加工，交地盤。

請在 8 月 前完成上列要求。

附：

1+120頁

以上項目為：

☐ 原合約工程包 ☐ 原合約工程加 / 減賬 ☐ 新工程報價

原因：-

分發東莞各部門：

- | | | | |
|--|---|---|--|
| ☐ 生產技術總監 ☐ 連附件 | ☐ 技術部 ☐ 連附件 | ☐ 生產部 ☐ 連附件 | ☐ 機械設計部 ☐ 連附件 |
| ☐ 採購部 ☐ 連附件 | ☐ 生產統籌部 ☐ 連附件 | | |
| ☐ 質檢部 ☐ 連附件 | ☐ 會計部 ☐ 連附件 | ☐ 報關組 ☐ 連附件 | ☐ 其他 _____ ☐ 連附件 |

分發香港各部門：

- | | | | |
|---|--|---|--|
| ☐ 行政部 ☐ 連附件 | ☐ 會計部 ☐ 連附件 | ☐ 統籌部 ☐ 連附件 | ☐ 工程部地盤科文 ☐ 連附件 |
| ☐ 採購部 ☐ 連附件 | ☐ QS 部 ☐ 連附件 | ☐ 維修部 ☐ 連附件 | ☐ 其他 _____ ☐ 連附件 |

傳遞編號：

HR 1042

發件人簽署：

項目經理簽署：

圖則登記表
DRAWING REGISTER

接收日期 Receiving Date (適用於客戶圖則)											
工程名稱 Project Title: 青衣明翹匯										年	
										月	
工程編號 Project No: J-851										日	
分發予 Distributed To											
發出日期 Issued Date											
										年	20
										月	06
										日	03

圖則編號 Drg. No.	圖則名稱 Drawing Title	修訂編號 Revision No.
J851-HBY-VBQ1	生邊企加工圖	-
J851-HBY-VBQ1-1	數據表	-
J851-HBY-VBQ2	生邊企加工圖	-
J851-HBY-VBQ2-1	數據表	-
J851-HBY-VLJ1	鋁角加工圖	-
J851-HBY-VLJ2	鋁角加工圖	-
J851-HBY-VLJ3	鋁角加工圖	-
J851-HBY-VLJ4	鋁角加工圖	-
J851-HBY-VBQ31	生邊企加工圖	-
J851-HBY-VBQ32	生邊企加工圖	-
J851-HBY-VFP1	反拍線加工圖	-
J851-HBY-VFP2	反拍線加工圖	-
J851-HBY-BLX1	玻璃線加工圖	-
J851-HBY-VLJ39	擋膠鋁角加工圖	-
J851-HBY-VFT1	63.5x63.5x3.18鋁通加工圖	-
J851-HBY-VFT3	63.5x63.5x3.18鋁通加工圖	-
J851-HBY-VFT11	101.6x101.6x9.53鋁通加工圖	-
J851-HBY-VLC1	100x50x6鋁槽加工圖	-
J851-HBY-HD1	百葉頂底橫	-
J851-HBY-HD2	百葉頂底橫	-
J851-HBY-HD3	百葉頂底橫	-
J851-HBY-HD3-1	數據表	-
J851-HBY-HD4	百葉頂底橫	-
J851-HBY-HD5	百葉頂底橫	-
J851-HBY-HD5-1	數據表	-
J851-HBY-HD13	百葉頂底橫	-
J851-HBY-HD13-1	數據表	-

圖則登記表
DRAWING REGISTER

接收日期 Receiving Date (適用於客戶圖則)												
工程名稱 Project Title:	青衣明翹匯	年										
		月										
工程編號 Project No:	J-851	日										
分發予 Distributed To			發出日期 Issued Date									
		年	20									
		月	06									
		日	03									
圖則編號 Drg. No.	圖則名稱 Drawing Title	修訂編號 Revision No.										
J851-HBY-HD21	百葉頂底橫	-										
J851-HBY-HD22	百葉頂底橫	-										
J851-HBY-HD33	百葉頂底橫	-										
J851-HBY-HD34	百葉頂底橫	-										
J851-HBY-HDD1	百葉頂底橫	-										
J851-HBY-HDD2	百葉頂底橫	-										
J851-HBY-HDD3	百葉頂底橫	-										
J851-HBY-HDD3-1	數據表	-										
J851-HBY-HDD4	百葉頂底橫	-										
J851-HBY-HDD5	百葉頂底橫	-										
J851-HBY-HDD5-1	數據表	-										
J851-HBY-HDD13	百葉頂底橫	-										
J851-HBY-HDD35	百葉頂底橫	-										
J851-HBY-HDD21	百葉頂底橫	-										
J851-HBY-HDD22	百葉頂底橫	-										
J851-HBY-HDD33	百葉頂底橫	-										
J851-HBY-HDD34	百葉頂底橫	-										
J851-HBY-HZ36	上生下梗中橫	-										
J851-HBY-HGD36	梗頂底橫料	-										
1/(L1/LG)	百葉玉加工圖	-										
2/(L1/LG)	百葉玉加工圖	-										
1/(L2/LG)	百葉玉加工圖	-										
2/(L2/LG)	百葉玉加工圖	-										
L3/LG	百葉玉加工圖	-										
L4/LG	百葉玉加工圖	-										
1/(L5/LG)	百葉玉加工圖	-										
2/(L5/LG)	百葉玉加工圖	-										

圖則登記表
DRAWING REGISTER

接收日期 Receiving Date (適用於客戶圖則)

工程名稱 Project Title: 青衣明翹匯	年													
	月													
工程編號 Project No: J-851	日													

分發予 Distributed To

發出日期 Issued Date

	年	20												
	月	06												
	日	03												

圖則編號 Drg. No.	圖則名稱 Drawing Title	修訂編號 Revision No.												
3/(L5/LG)	百葉玉加工圖	-												
L7/LG	百葉玉加工圖	-												
L8/LG	百葉玉加工圖	-												
L9/UG	百葉玉加工圖	-												
L10/UG	百葉玉加工圖	-												
1/(L11/UG)	百葉玉加工圖	-												
2/(L11/UG)	百葉玉加工圖	-												
3/(L11/UG)	百葉玉加工圖	-												
L12/UG	百葉玉加工圖	-												
L15/UG	百葉玉加工圖	-												
L16A/UG	百葉玉加工圖	-												
L16B/UG	百葉玉加工圖	-												
1/(L17/UG)	百葉玉加工圖	-												
2/(L17/UG)	百葉玉加工圖	-												
L18/UG	百葉玉加工圖	-												
L19/UG	百葉玉加工圖	-												
L20/UG	百葉玉加工圖	-												
L21/T1-T2	百葉玉加工圖	-												
L22/T1-T2	百葉玉加工圖	-												
L25/T1	百葉玉加工圖	-												
1/(L28/T1)	百葉玉加工圖	-												
2/(L28/T1)	百葉玉加工圖	-												
L29A/T1	百葉玉加工圖	-												
L29B/T1	百葉玉加工圖	-												
L30A/T1	百葉玉加工圖	-												
L30B/T1	百葉玉加工圖	-												
L31/T1-T2	百葉玉加工圖	-												

圖則登記表
DRAWING REGISTER

接收日期 Receiving Date (適用於客戶圖則)											
工程名稱 Project Title: 青衣明翹匯										年	
										月	
工程編號 Project No: J-851										日	
分發予 Distributed To						發出日期 Issued Date					
						年	20				
						月	06				
						日	03				
圖則編號 Drg. No.	圖則名稱 Drawing Title	修訂編號 Revision No.									
L32/T1-T2	百葉玉加工圖	-									
L33/T1-T2	百葉玉加工圖	-									
L34/T1-T2	百葉玉加工圖	-									
L35/T1-T2	百葉玉加工圖	-									
L36/T2	百葉玉加工圖	-									
L36A/T2	百葉玉加工圖	-									
A01/LG	百葉玉加工圖	-									
A03/LG	百葉玉加工圖	-									
A04/LG	百葉玉加工圖	-									
A05/LG	百葉玉加工圖	-									
A07/LG	百葉玉加工圖	-									
A09/LG	百葉玉加工圖	-									
A10/LG	百葉玉加工圖	-									
A12/UG	百葉玉加工圖	-									
A13/UG	百葉玉加工圖	-									
A14/T1	百葉玉加工圖	-									
A15/T1	百葉玉加工圖	-									
A16/T1	百葉玉加工圖	-									
A17/T1	百葉玉加工圖	-									
A19/T1	百葉玉加工圖	-									
A21/T1	百葉玉加工圖	-									
A22/T1	百葉玉加工圖	-									
A24/T1	百葉玉加工圖	-									
A26/T1	百葉玉加工圖	-									
A27/T1	百葉玉加工圖	-									
A11/UG	百葉玉加工圖	-									
A29/T2	百葉玉加工圖	-									

接收日期 Receiving Date (適用於客戶圖則)





[illegible]

發出日期 Issued Date

年	20									
月	06									
日	03									

[illegible]

工程號	J-851	地盤	青衣明翹匯
-----	-------	----	-------

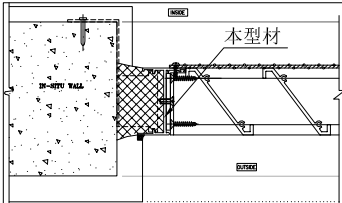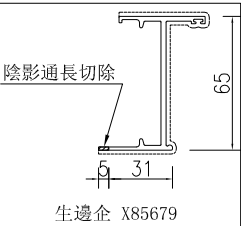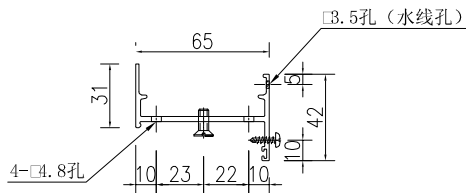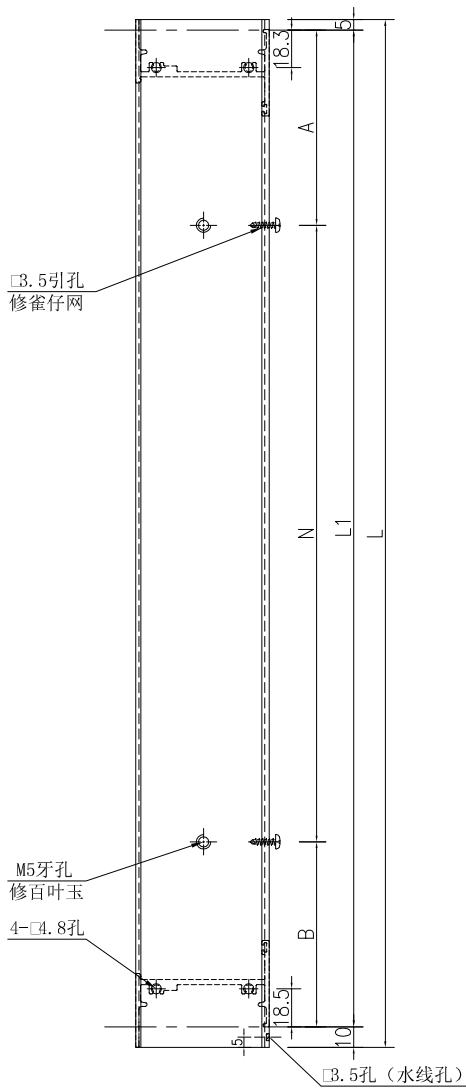




名稱	生邊企加工圖	制圖	吳沛瑜	2020.05.07	修改			
材料	X85679	復核			日期			
顏色	UCT534193SC-3 3COAT-深灰	批准			圖號	J851-HBY-VBQ1		

工程號	J-851	地盤	青衣明翹匯
-----	-------	----	-------

序號	物料編號	長度L	長度L1	數量	A	N			B
1	J851-HBY-VBQ1	1065	1050	4	75	300	x	3	75
2	J851-HBY-VBQ3	1715	1700	1	100	300	x	5	100
3	J851-HBY-VBQ5	2265	2250	1	75	300	x	7	75
4	J851-HBY-VBQ7	1765	1750	1	125	300	x	5	125
5	J851-HBY-VBQ9	615	600	2	150	300	x	1	150
6	J851-HBY-VBQ11	1115	1100	3	100	300	x	3	100
7	J851-HBY-VBQ13	565	550	3	125	300	x	1	125
8	J851-HBY-VBQ15	2065	2050	5	125	300	x	6	125
9	J851-HBY-VBQ17	3315	3300	1	150	300	x	10	150
10	J851-HBY-VBQ19	2015	2000	1	100	300	x	6	100
11	J851-HBY-VBQ21	4565	4550	1	175	300	x	14	175
12	J851-HBY-VBQ23	665	650	1	175	300	x	1	175
13	J851-HBY-VBQ25	1315	1300	1	50	300	x	4	50
14	J851-HBY-VBQ27	515	500	33	100	300	x	1	100
15	J851-HBY-VBQ29	4365	4350	1	75	300	x	14	75
16	J851-HBY-VBQ33	415	400	65	50	300	x	1	50
17	J851-HBY-VBQ35	3165	3150	2	75	300	x	10	75
18	J851-HBY-VBQ37	1565	1550	2	175	300	x	4	175
19	J851-HBY-VBQ39	715	700	6	200	300	x	1	200
20	J851-HBY-VBQ41	965	950	4	175	300	x	2	175
21	J851-HBY-VBQ43	465	450	1	75	300	x	1	75
22	J851-HBY-VBQ45	315	300	62	50	200	x	1	50
23	J851-HBY-VBQ47	815	800	6	100	300	x	2	100
24	J851-HBY-VBQ49	4515	4500	1	150	300	x	14	150
25	J851-HBY-VBQ51	215	200	185	50	100	x	1	50
26	J851-HBY-VBQ53	4415	4400	1	100	300	x	14	100
27	J851-HBY-VBQ55	265	250	5	75	100	x	1	75

名稱	數據表	制圖	吳祚瑜	2020.05.07	修改			
材料		復核			日期			
顏色		批准			圖號	J851-HBY-VBQ1-1		

工程號	J-851	地盤	青衣明翹匯
-----	-------	----	-------

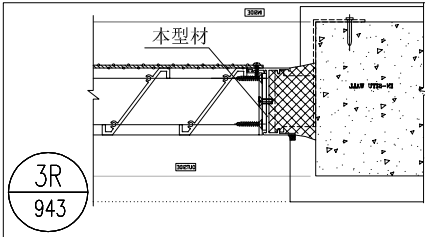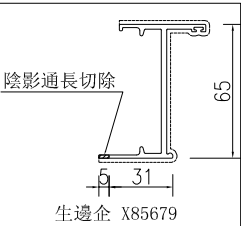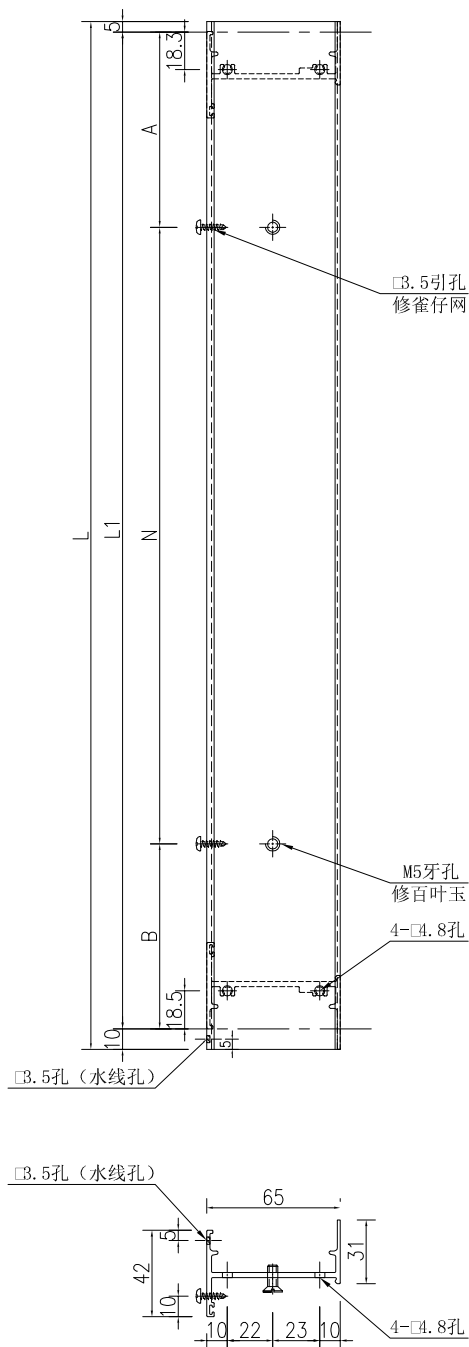

名稱	生邊企加工圖	制圖	吳沛瑜	2020.05.07	修改			
材料	X85679	復核			日期			
顏色	UCT534193SC-3 3COAT-深灰	批准			圖號	J851-HBY-VBQ2		



加工圖見: J851-HBY-VBQ2





工程號 J-851 地盤 青衣明翹匯

序號	物料編號	長度L	長度L1	數量	A	N			B
1	J851-HBY-VBQ2	1065	1050	4	75	300	x	3	75
2	J851-HBY-VBQ4	1715	1700	1	100	300	x	5	100
3	J851-HBY-VBQ6	2265	2250	1	75	300	x	7	75
4	J851-HBY-VBQ8	1765	1750	1	125	300	x	5	125
5	J851-HBY-VBQ10	615	600	2	150	300	x	1	150
6	J851-HBY-VBQ12	1115	1100	3	100	300	x	3	100
7	J851-HBY-VBQ14	565	550	3	125	300	x	1	125
8	J851-HBY-VBQ16	2065	2050	5	125	300	x	6	125
9	J851-HBY-VBQ18	3315	3300	1	150	300	x	10	150
10	J851-HBY-VBQ20	2015	2000	1	100	300	x	6	100
11	J851-HBY-VBQ22	4565	4550	1	175	300	x	14	175
12	J851-HBY-VBQ24	665	650	1	175	300	x	1	175
13	J851-HBY-VBQ26	1315	1300	1	50	300	x	4	50
14	J851-HBY-VBQ28	515	500	33	100	300	x	1	100
15	J851-HBY-VBQ30	4365	4350	1	75	300	x	14	75
16	J851-HBY-VBQ34	415	400	65	50	300	x	1	50
17	J851-HBY-VBQ36	3165	3150	2	75	300	x	10	75
18	J851-HBY-VBQ38	1565	1550	2	175	300	x	4	175
19	J851-HBY-VBQ40	715	700	6	200	300	x	1	200
20	J851-HBY-VBQ42	965	950	4	175	300	x	2	175
21	J851-HBY-VBQ44	465	450	1	75	300	x	1	75
22	J851-HBY-VBQ46	315	300	62	50	200	x	1	50
23	J851-HBY-VBQ48	815	800	6	100	300	x	2	100
24	J851-HBY-VBQ50	4515	4500	1	150	300	x	14	150
25	J851-HBY-VBQ52	215	200	185	50	100	x	1	50
26	J851-HBY-VBQ54	4415	4400	1	100	300	x	14	100
27	J851-HBY-VBQ56	265	250	5	75	100	x	1	75

名稱	數據表	制圖	吳祚瑜	2020.05.07	修改			
材料		復核			日期			
顏色		批准			圖號	J851-HBY-VBQ2-1		

数量	备注
----	----

1	
---	--

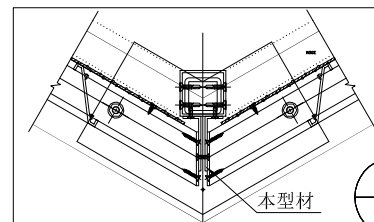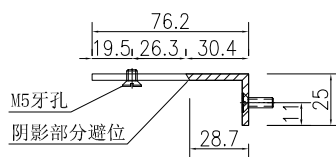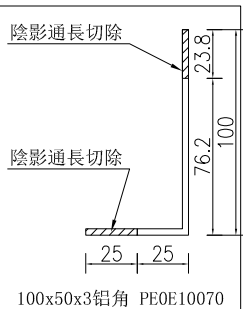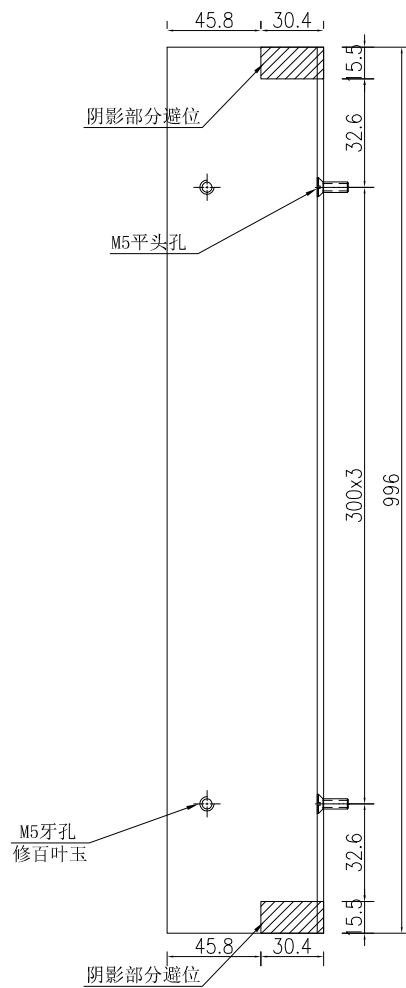

本型材





1
943

名稱	鋁角加工圖	制圖	吳祚瑜	2020.05.07	修改			
材料	100x50x3 鋁角	復核			日期			
顏色	UCT534193SC-3 3COAT-深灰	批准			圖號	J851-HBY-VLJ1		

数量 备注


1

工程號 J-851 地盤 青衣明翹匯

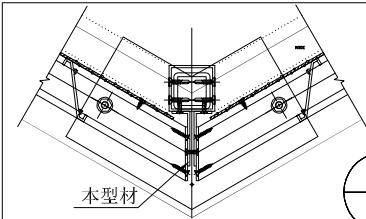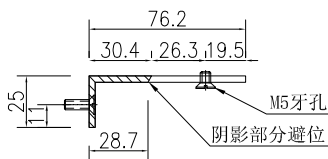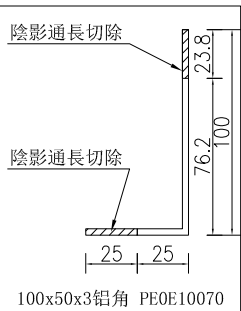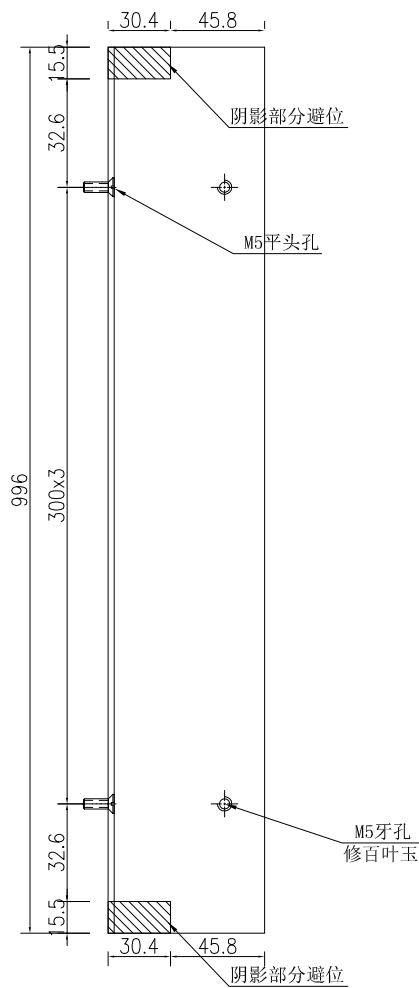




1
943

名稱	鋁角加工圖	制圖	吳沛瑜	2020.05.07	修改			
材料	100x50x3 鋁角	復核			日期			
顏色	UCT534193SC-3 3COAT-深灰	批准			圖號	J851-HBY-VLJ2		

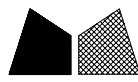


美特鋁質有限公司
MIDI Aluminium Fabricator Ltd.

工程號	J-851	地盤	青衣明翹匯
-----	-------	----	-------

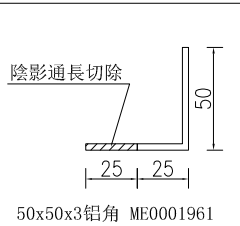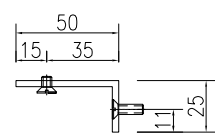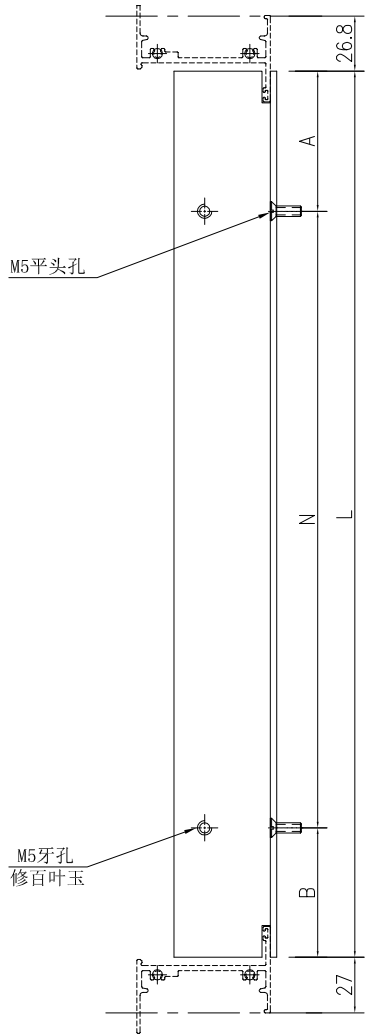


序號	物料編號	長度L	數量	A	N			B
1	J851-HBY-VLJ3	1646	3	73	300	x	5	73
2	J851-HBY-VLJ5	2196	1	48	300	x	7	48
3	J851-HBY-VLJ7	1696	1	98	300	x	5	98
4	J851-HBY-VLJ9	546	12	123	300	x	1	123
5	J851-HBY-VLJ11	996	3	48	300	x	3	48
6	J851-HBY-VLJ13	1996	5	98	300	x	6	98
7	J851-HBY-VLJ15	3246	1	123	300	x	10	123
8	J851-HBY-VLJ17	1946	1	73	300	x	6	73
9	J851-HBY-VLJ19	4496	1	148	300	x	14	148
10	J851-HBY-VLJ21	596	1	148	300	x	1	148
11	J851-HBY-VLJ23	4296	1	48	300	x	14	48
12	J851-HBY-VLJ25	496	1	98	300	x	1	98
13	J851-HBY-VLJ27	3096	3	48	300	x	10	48
14	J851-HBY-VLJ29	1496	3	148	300	x	4	148
15	J851-HBY-VLJ31	446	1	73	300	x	1	73
16	J851-HBY-VLJ33	746	1	73	300	x	2	73
17	J851-HBY-VLJ35	4446	1	123	300	x	14	123
18	J851-HBY-VLJ37	4346	1	73	300	x	14	73

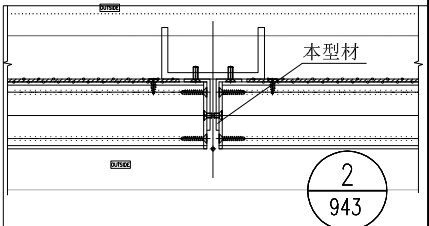


名稱	鋁角加工圖	制圖	吳祎瑜	2020.05.07	修改			
材料	50x50x3鋁角	復核			日期			
顏色	MILL	批准			圖號	J851-HBY-VLJ3		

工程號	J-851	地盤	青衣明翹匯
-----	-------	----	-------



序號	物料編號	長度L	數量	A	N			B
1	J851-HBY-VLJ4	1646	3	73	300	x	5	73
2	J851-HBY-VLJ6	2196	1	48	300	x	7	48
3	J851-HBY-VLJ8	1696	1	98	300	x	5	98
4	J851-HBY-VLJ10	546	12	123	300	x	1	123
5	J851-HBY-VLJ12	996	3	48	300	x	3	48
6	J851-HBY-VLJ14	1996	5	98	300	x	6	98
7	J851-HBY-VLJ16	3246	1	123	300	x	10	123
8	J851-HBY-VLJ18	1946	1	73	300	x	6	73
9	J851-HBY-VLJ20	4496	1	148	300	x	14	148
10	J851-HBY-VLJ22	596	1	148	300	x	1	148
11	J851-HBY-VLJ24	4296	1	48	300	x	14	48
12	J851-HBY-VLJ26	496	1	98	300	x	1	98
13	J851-HBY-VLJ28	3096	3	48	300	x	10	48
14	J851-HBY-VLJ30	1496	3	148	300	x	4	148
15	J851-HBY-VLJ32	446	1	73	300	x	1	73
16	J851-HBY-VLJ34	746	1	73	300	x	2	73
17	J851-HBY-VLJ36	4446	1	123	300	x	14	123
18	J851-HBY-VLJ38	4346	1	73	300	x	14	73

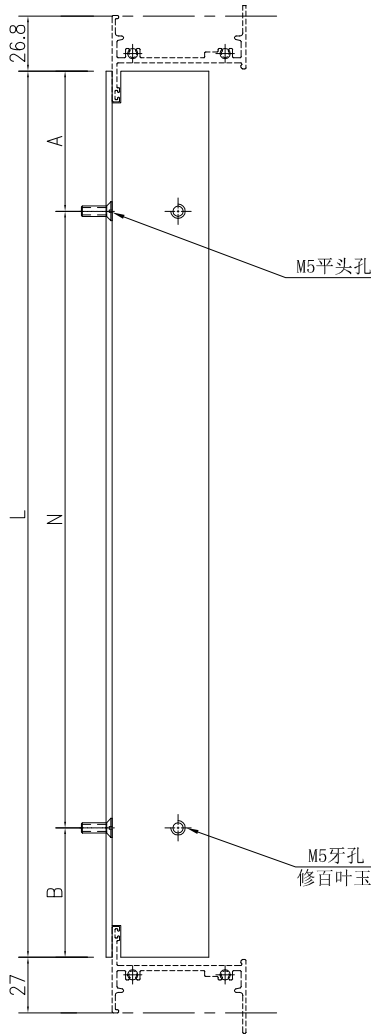

陰影通長切除

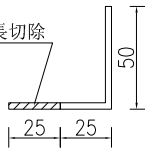






50x50x3 鋁角 ME0001961

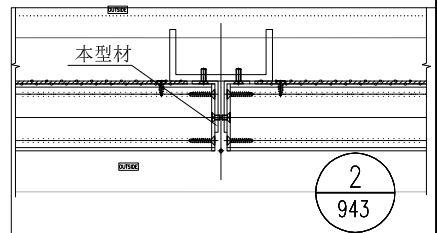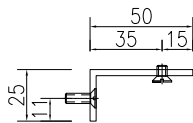

名稱	鋁角加工圖	制圖	吳祿瑜	2020.05.07	修改			
材料	50x50x3 鋁角	復核			日期			
顏色	MILL	批准			圖號	J851-HBY-VLJ4		

工程號	J-851	地盤	青衣明翹匯
-----	-------	----	-------

数量	备注
5	

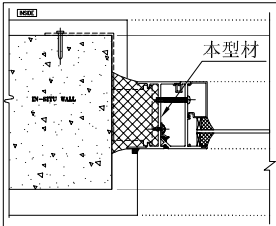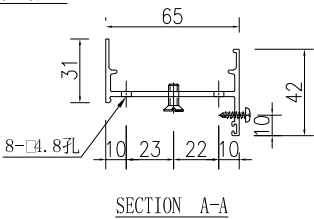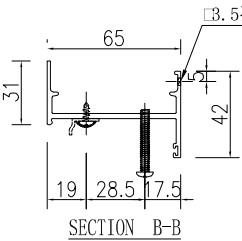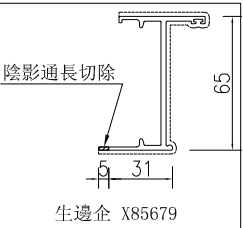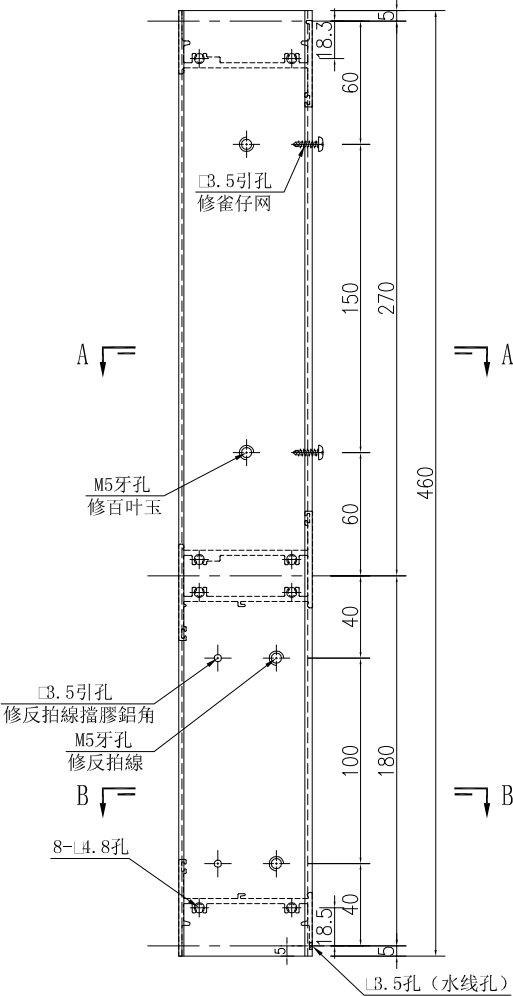

名稱	生邊企加工圖	制圖	吳沛瑜	2020.05.07	修改			
材料	X85679	復核			日期			
顏色	UCT534193SC-3 3COAT-深灰	批准			圖號	J851-HBY-VBQ31		

数量

备注






5

工程號

J-851

地盤

青衣明翹匯

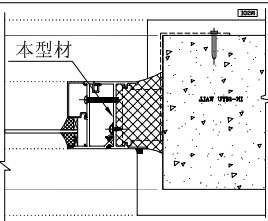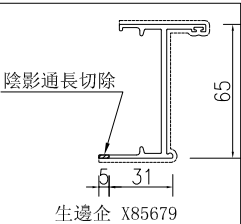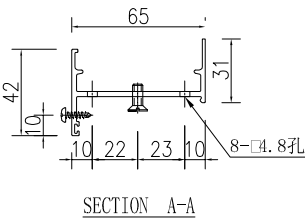
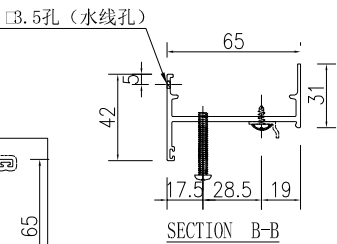
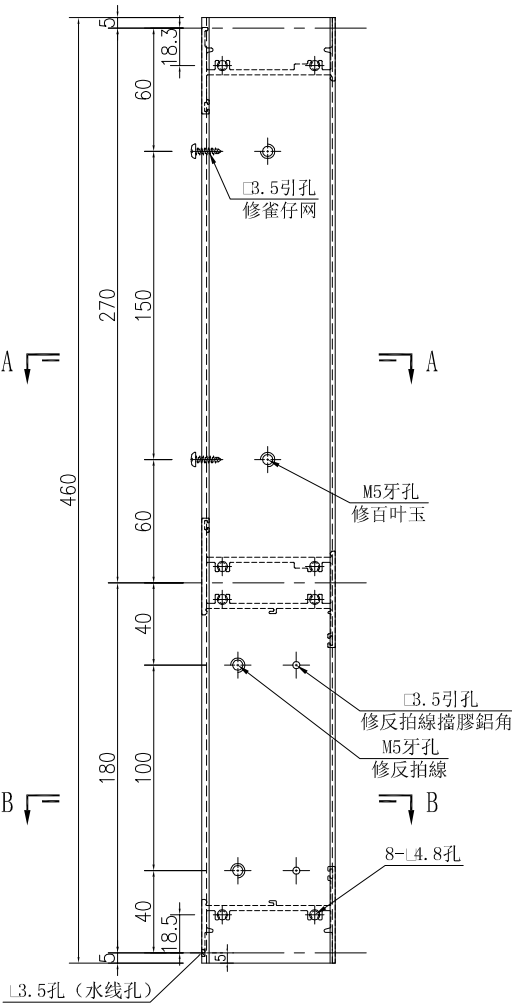


1R
944

名稱	生邊企加工圖	制圖	吳沛瑜	2020.05.07	修改			
材料	X85679	復核			日期			
顏色	UCT534193SC-3 3COAT-深灰	批准			圖號	J851-HBY-VBQ32		

工程號	J-851	地盤	青衣明翹匯
-----	-------	----	-------

数量	备注
5	

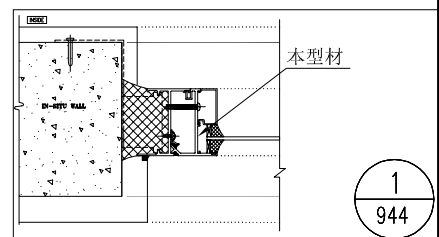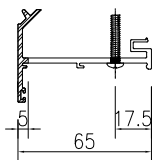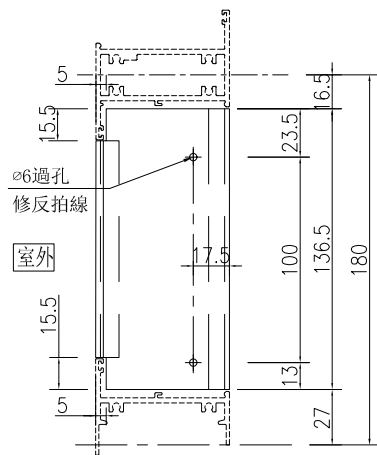

名稱	反拍線加工圖	制圖	吳祿瑜	2020.05.07	修改			
材料	X85681	復核			日期			
顏色	UCT534193SC-3 3COAT-深灰	批准			圖號	J851-HBY-VFP1		

有限公司

工程號

J-851




地盤

青衣明翹匯

数量

备注

5

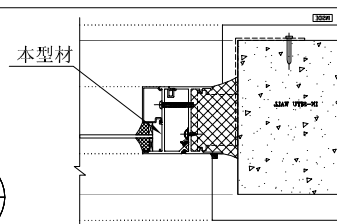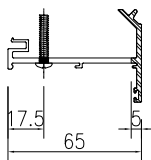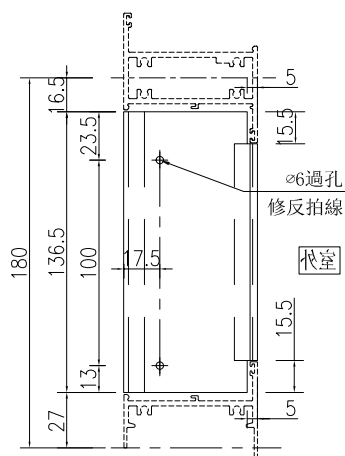

1R
944

名稱	反拍線加工圖
----	--------

制圖

吴祎瑜

2020.05.07

修改

材料	X85681
----	--------

復核





日期

顏色	UCT534193SC-3 3COAT-深灰
----	------------------------

批准




圖號

J851-HBY-VFP2

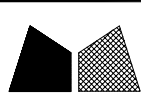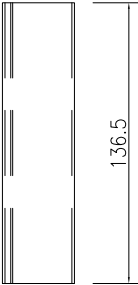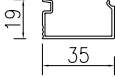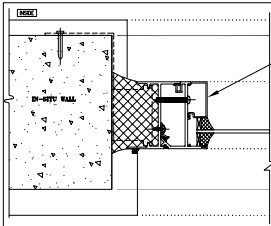
 美特鋁質有限公司 MIDI Aluminium Fabricator Ltd.				序號	物料編號	長度L	數量
				1	J851-HBY-BLX1	136.5	10
工程號	J-851	地盤	青衣明翹匯	2	J851-HBY-BLX2	714	6
				3	J851-HBY-BLX3	364	4
 							
							1 944
名稱	玻璃線加工圖	制圖	吳祎瑜	2020.05.07	修改		
材料	X85678	復核			日期		
顏色	UCT534193SC-3 3COAT-深灰	批准			圖號	J851-HBY-BLX1	

工程號	J-851	地盤	青衣明翹匯
-----	-------	----	-------

数量	备注
10	

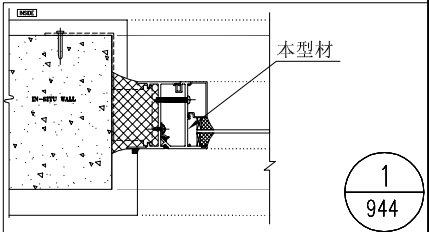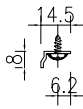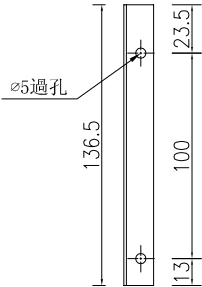

名稱	擋膠鋁角加工圖	制圖	吳祚瑜	2020.05.07	修改			
材料	X84545	復核			日期			
顏色	MILL	批准			圖號	J851-HBY-VLJ39		

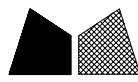



美特鋁質

有限公司


MIDI Aluminium Fabricator Ltd.

工程號	J-851	地盤	青衣明翹匯
-----	-------	----	-------

序號	物料編號	長度L	數量	A	N			B
1	J851-HBY-VFT1	1050	1	75	300	x	3	75
2	J851-HBY-VFT2	2250	1	75	300	x	7	75
3	J851-HBY-VFT4	2050	5	125	300	x	6	125
4	J851-HBY-VFT5	3300	1	150	300	x	10	150
5	J851-HBY-VFT6	2000	1	100	300	x	6	100
6	J851-HBY-VFT7	4550	1	175	300	x	14	175
7	J851-HBY-VFT9	4350	1	75	300	x	14	75
8	J851-HBY-VFT13	4500	1	150	300	x	14	150
9	J851-HBY-VFT14	4400	1	100	300	x	14	100

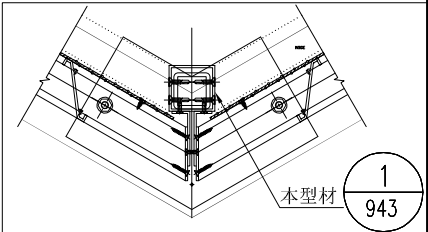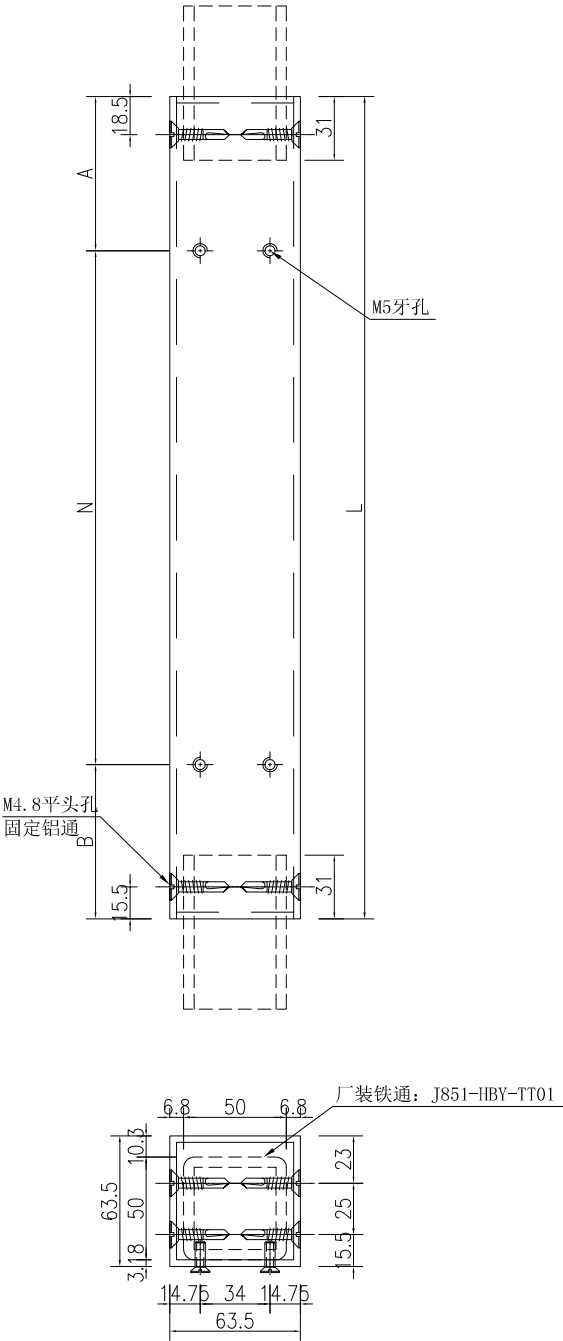

名稱	63.5x63.5x3.18鋁通加工圖	制圖	吳祚瑜	2020.05.07	修改			
材料	T10000012	復核			日期			
顏色	UCT534193SC-3 3COAT-深灰	批准			圖號	J851-HBY-VFT1		

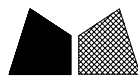





美特鋁質

有限公司

MIDI Aluminium Fabricator Ltd.

序號	物料編號	長度L	數量	A	N			B
1	J851-HBY-VFT3	600	1	150	300	x	1	150
2	J851-HBY-VFT8	650	1	175	300	x	1	175
3	J851-HBY-VFT10	550	1	125	300	x	1	125




工程號	J-851	地盤	青衣明翹匯
-----	-------	----	-------

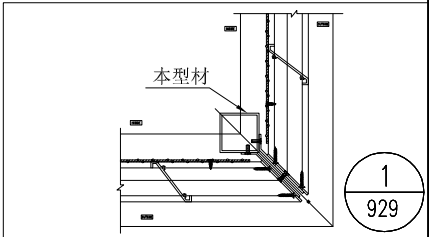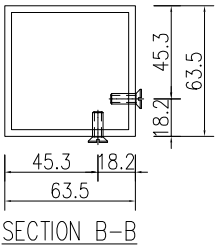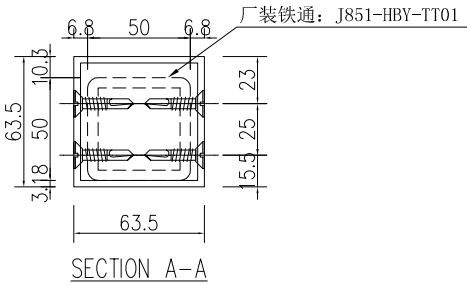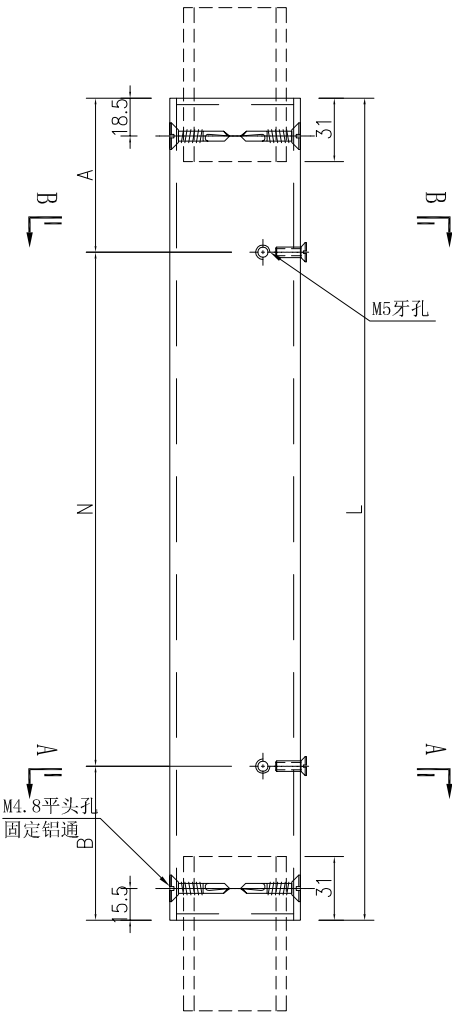


名稱	63.5x63.5x3.18鋁通加工圖	制圖	吳祚瑜	2020.05.07	修改			
材料	T10000012	復核			日期			
顏色	UCT534193SC-3 3COAT-深灰	批准			圖號	J851-HBY-VFT3		

序號	物料編號	長度L	數量	A	N			B
1	J851-HBY-VFT 11	3150	3	75	300	x	10	75
2	J851-HBY-VFT 12	1550	3	175	300	x	4	175

工程號	J-851	地盤	青衣明翹匯
-----	-------	----	-------

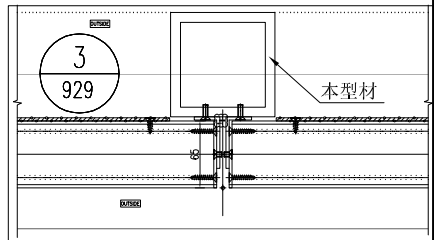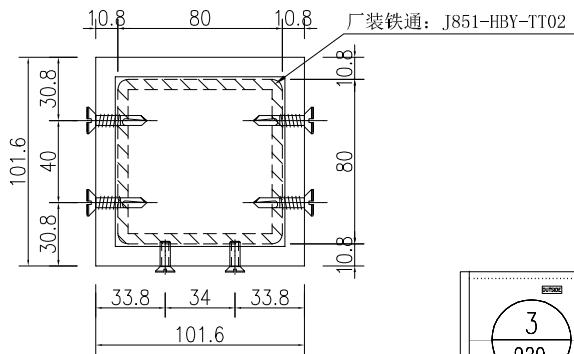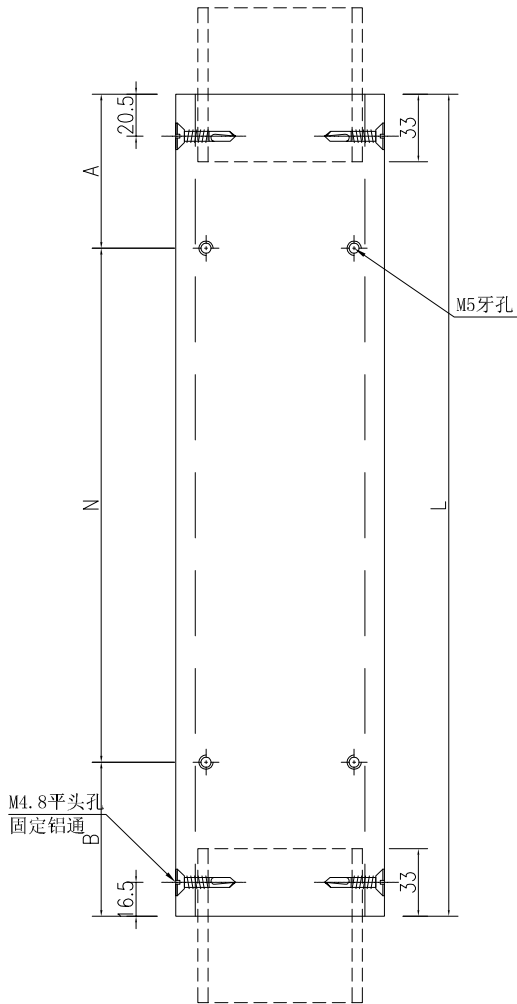

名稱	101.6x101.6x9.53鋁通加工圖	制圖	吳祚瑜	2020.05.07	修改			
材料	T10000065	復核			日期			
顏色	UCT534193SC-3 3COAT-深灰	批准			圖號	J851-HBY-VFT11		

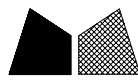




美特鋁質

有限公司


MIDI Aluminium Fabricator Ltd.

序號	物料編號	長度L	數量	A	N			B
1	J851-HBY-VLC1	1700	3	100	300	x	5	100
2	J851-HBY-VLC2	1750	1	125	300	x	5	125
3	J851-HBY-VLC3	600	12	150	300	x	1	150
4	J851-HBY-VLC4	1050	3	75	300	x	3	75
5	J851-HBY-VLC5	650	1	175	300	x	1	175
6	J851-HBY-VLC6	550	1	125	300	x	1	125
7	J851-HBY-VLC7	500	1	100	300	x	1	100
8	J851-HBY-VLC8	800	2	100	300	x	2	100

工程號	J-851	地盤	青衣明翹匯
-----	-------	----	-------

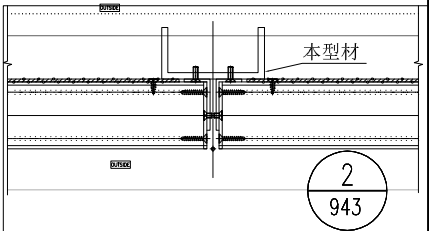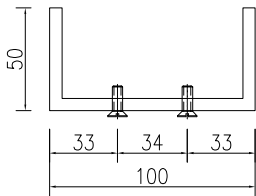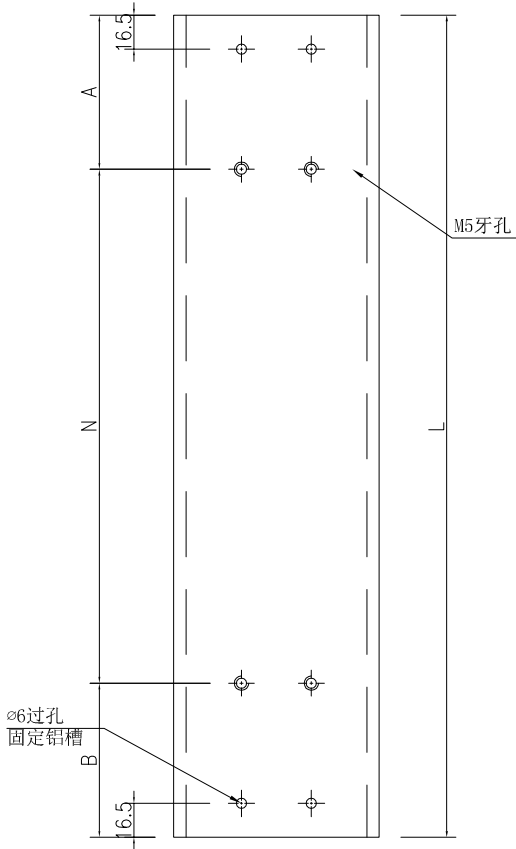

名稱	100x50x6鋁槽加工圖	制圖	吳沛瑜	2020.05.07	修改			
材料	ME0001991	復核			日期			
顏色	UCT534193SC-3 3COAT-深灰	批准			圖號	J851-HBY-VLC1		


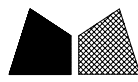


美特鋁質

有限公司


MIDI Aluminium Fabricator Ltd.

工程號	J-851	地盤	青衣明翹匯
-----	-------	----	-------

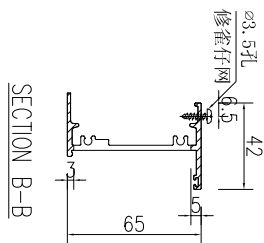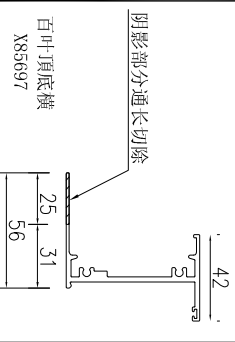



|| B

A ||

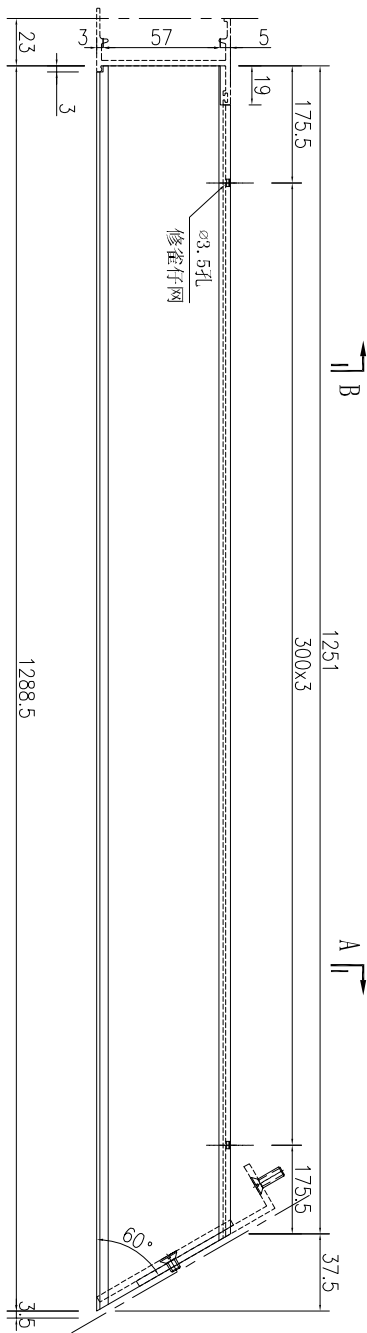


|| B

A ||

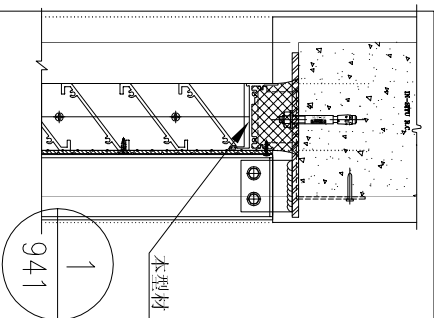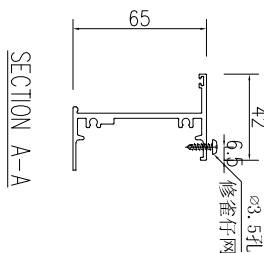



数量	备注
1	

名稱	百葉頂底橫	制圖	吳祿瑜	2020.05.07	修改			
材料	X85697	復核			日期			
顏色	UCT534193SC-3 3COAT-深灰	批准			圖號	J851-HBY-HD1		

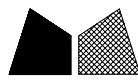




美特鋁質有限公司
MIDI Aluminium Fabricator Ltd.

工程號	J-851	地盤	青衣明翹匯
-----	-------	----	-------

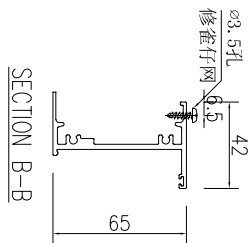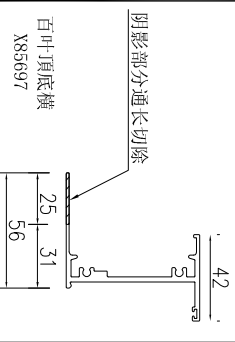

|| B

A ||

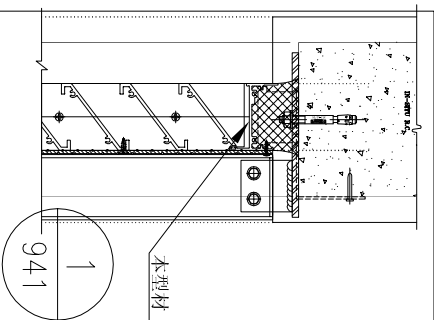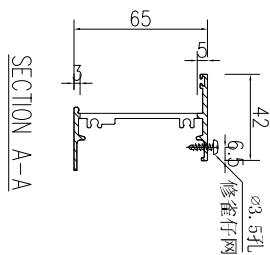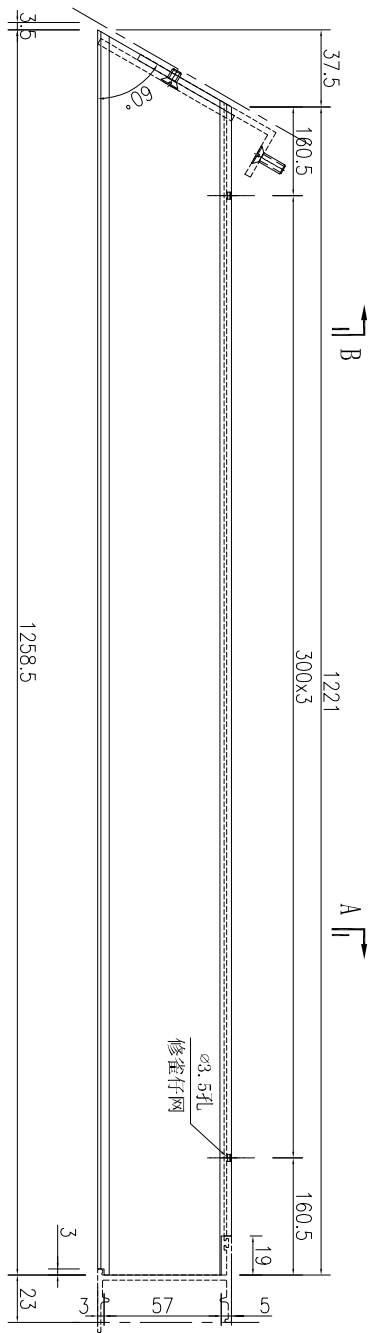

数量	备注
1	

名稱	百葉頂底橫	制圖	吳沛瑜	2020.05.07	修改			
材料	X85697	復核			日期			
顏色	UCT534193SC-3 3COAT-深灰	批准			圖號	J851-HBY-HD2		



工程號	J-851	地盤	青衣明趵匯
-----	-------	----	-------




百叶顶底横

阴影部分通长切除

42


30

56

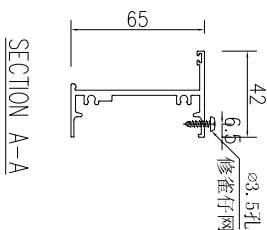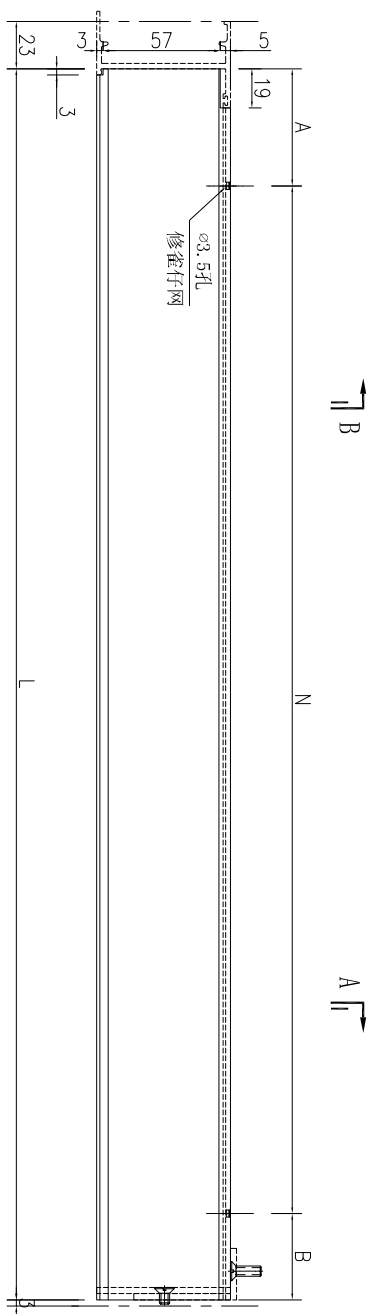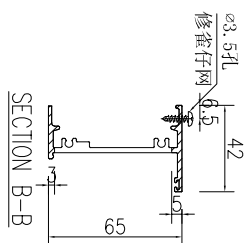

數據表見: J851-HBY-HD3-1

名稱	百葉頂底橫	制圖	吳祎瑜	2020.05.07	修改			
材料	X85697	復核			日期			
顏色	UCT534193SC-3 3COAT-深灰	批准			圖號	J851-HBY-HD3		

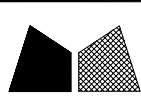

美特鋁質有限公司
MIDI Aluminium Fabricator Ltd.

工程號

J-851

地盤

青衣明翹匯

加工圖見：J851-HBY-HD3

序號	物料編號	長度L	數量	A	N		B
1	J851-HBY-HD3	1279	1	39.5	300	X 4	39.5
2	J851-HBY-HD6	799	1	99.5	300	X 2	99.5
3	J851-HBY-HD8	1049	1	74.5	300	X 3	74.5
4	J851-HBY-HD10	1012.5	1	56.25	300	X 3	56.25
5	J851-HBY-HD15	954	1	177	300	X 2	177
6	J851-HBY-HD17	799	1	99.5	300	X 2	99.5
7	J851-HBY-HD19	1099	1	99.5	300	X 3	99.5
8	J851-HBY-HD25	939	1	169.5	300	X 2	169.5
9	J851-HBY-HD27	1064	1	82	300	X 3	82
10	J851-HBY-HD29	649	2	174.5	300	X 1	174.5
11	J851-HBY-HD32	601.5	1	150.75	300	X 1	150.75
12	J851-HBY-HD37	736.5	1	68.25	300	X 2	68.25
13	J851-HBY-HD41	766.5	1	83.25	300	X 2	83.25
14	J851-HBY-HD44	957.3	2	178.65	300	X 2	178.65
15	J851-HBY-HD47	1184	2	142	300	X 3	142
16	J851-HBY-HD50	974	2	37	300	X 3	37
17	J851-HBY-HD52	1024	3	62	300	X 3	62
18	J851-HBY-HD56	874	2	137	300	X 2	137
19	J851-HBY-HD58	724	2	62	300	X 2	62



名稱	數據表	制圖	吳祚瑜	2020.05.07	修改			
材料		復核			日期			
顏色		批准			圖號	J851-HBY-HD3-1		



工程號	J-851	地盤	青衣明趵匯
-----	-------	----	-------

Figure 1: Schematic diagram of the experimental setup. The diagram shows a top-down view and a bottom-up view of a rectangular block. The top-down view shows a central vertical slot with a width of 56. The bottom-up view shows the same block with a central vertical slot. A label '阴影部分通长切除' (Shaded area is cut out for the entire length) points to the shaded area in the bottom-up view. Dimensions are given in millimeters: 42 (width of the block), 30 (height of the block), and 56 (width of the central slot).

序號	物料編號	長度L	數量	A		N		B	
1	J851-HBY-HD4	1299	2	49.5	300	x	4	49.5	
2	J851-HBY-HD11	1032.5	8	66.25	300	x	3	66.25	
3	J851-HBY-HD23	621.5	2	160.75	300	x	1	160.75	
4	J851-HBY-HD45	977.3	2	38.65	300	x	3	38.65	

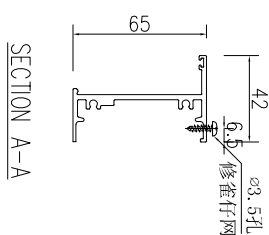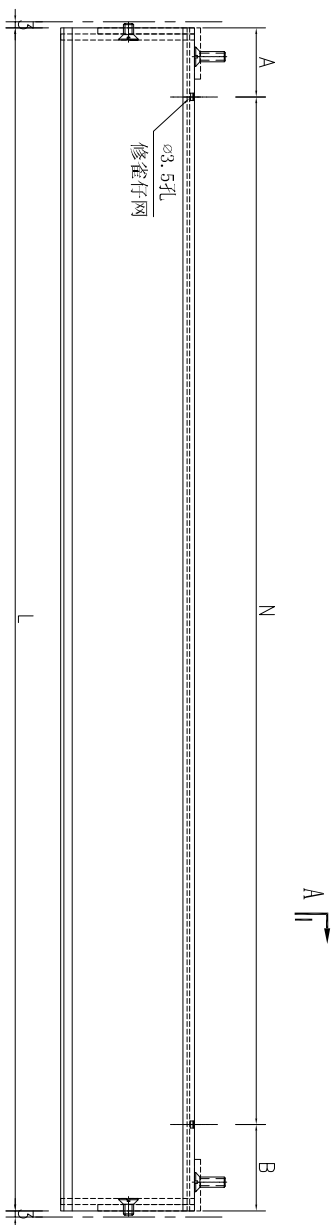


名稱	百葉頂底橫	制圖	吳祎瑜	2020.05.07	修改			
材料	X85697	復核			日期			
顏色	UCT534193SC-3 3COAT-深灰	批准			圖號	J851-HBY-HD4		




工程號	J-851	地盤	青衣明趵匯
-----	-------	----	-------


阴影部分通长切除

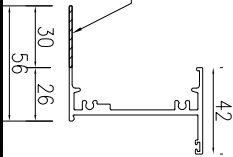


SECTION B-B

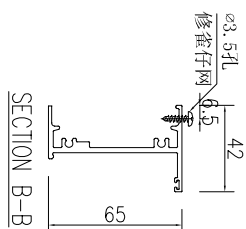

B

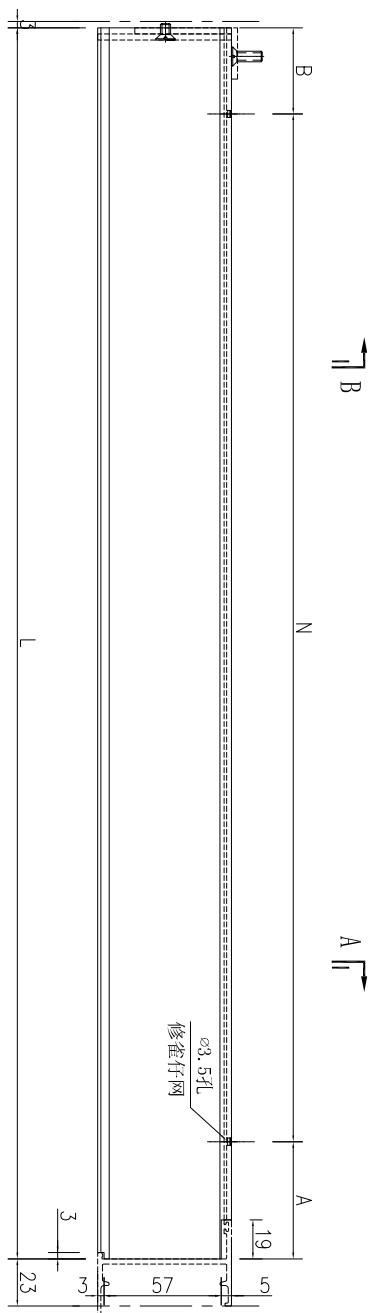
$$\frac{B}{\Gamma}$$
$$\mathbb{A}^1$$

SECTION A-A

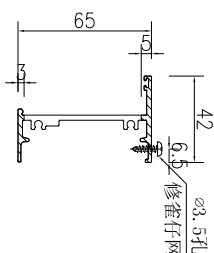

數據表見: J851-HBY-HD5-1

名稱	百葉頂底橫	制圖	吳祎瑜	2020.05.07	修改			
材料	X85697	復核			日期			
顏色	UCT534193SC-3 3COAT-深灰	批准			圖號	J851-HBY-HD5		



美特鋁質

有限公司

MIDI Aluminium Fabricator Ltd.

工程號

J-851

地盤



青衣明翹匯

加工圖見：J851-HBY-HD5

序號	物料編號	長度L	數量	A	N		B
1	J851-HBY-HD5	1279	1	39.5	300	X 4	39.5
2	J851-HBY-HD7	799	1	99.5	300	X 2	99.5
3	J851-HBY-HD9	1049	1	74.5	300	X 3	74.5
4	J851-HBY-HD12	1012.5	1	56.25	300	X 3	56.25
5	J851-HBY-HD16	954	1	177	300	X 2	177
6	J851-HBY-HD18	799	1	99.5	300	X 2	99.5
7	J851-HBY-HD20	1099	1	99.5	300	X 3	99.5
8	J851-HBY-HD24	601.5	1	150.75	300	X 1	150.75
9	J851-HBY-HD26	939	1	169.5	300	X 2	169.5
10	J851-HBY-HD28	1064	1	82	300	X 3	82
11	J851-HBY-HD30	784	1	92	300	X 2	92
12	J851-HBY-HD31	649	1	174.5	300	X 1	174.5
13	J851-HBY-HD38	736.5	1	68.25	300	X 2	68.25
14	J851-HBY-HD46	957.3	2	178.65	300	X 2	178.65
15	J851-HBY-HD48	1184	2	142	300	X 3	142
16	J851-HBY-HD51	974	2	37	300	X 3	37
17	J851-HBY-HD53	1024	3	62	300	X 3	62
18	J851-HBY-HD57	874	2	137	300	X 2	137
19	J851-HBY-HD59	724	2	62	300	X 2	62



名稱	數據表	制圖	吳祚瑜	2020.05.07	修改			
材料		復核			日期			
顏色		批准			圖號	J851-HBY-HD5-1		

工程號	J-851	地盤	青衣明翹匯
-----	-------	----	-------

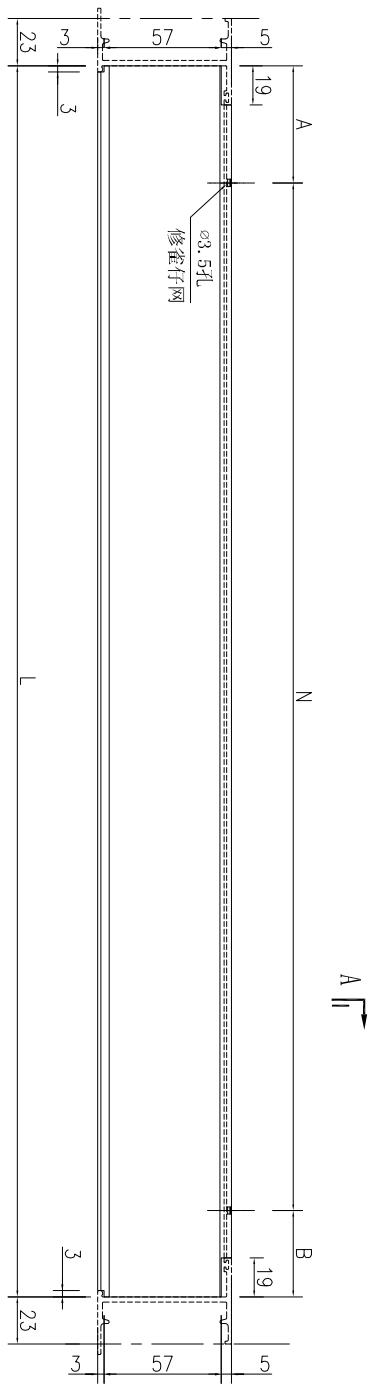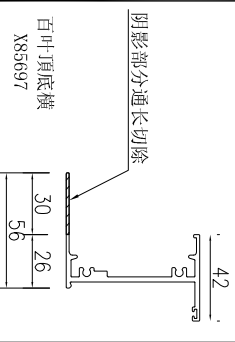

A

A

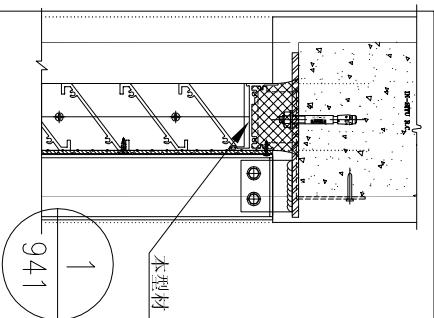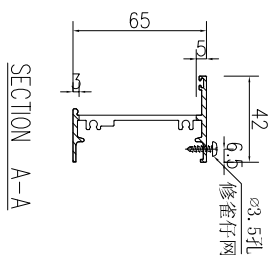

數據表見: J851-HBY-HD13-1

名稱	百葉頂底橫	制圖	吳沛瑜	2020.05.07	修改			
材料	X85697	復核			日期			
顏色	UCT534193SC-3 3COAT-深灰	批准			圖號	J851-HBY-HD13		




美特鋁質有限公司
MIDI Aluminium Fabricator Ltd.

工程號	J-851	地盤	青衣明翹匯
-----	-------	----	-------

加工圖見：J851-HBY-HD13



序號	物料編號	長度L	數量	A	N			B
1	J851-HBY-HD13	954	25	27	300	X	3	27
2	J851-HBY-HD14	704	2	52	300	X	2	52
3	J851-HBY-HD35	344	2	72	200	X	1	72
4	J851-HBY-HD36	804	9	102	300	X	2	102
5	J851-HBY-HD39	454	65	77	300	X	1	77
6	J851-HBY-HD40	154	30	27	100	X	1	27
7	J851-HBY-HD49	554	15	127	300	X	1	127
8	J851-HBY-HD54	204	28	52	100	X	1	52
9	J851-HBY-HD55	354	6	77	200	X	1	77
10	J851-HBY-HD60	654	1	177	300	X	1	177
11	J851-HBY-HD61	1054	1	77	300	X	3	77
12	J851-HBY-HD62	854	27	127	300	X	2	127
13	J851-HBY-HD63	754	33	77	300	X	2	77
14	J851-HBY-HD64	254	99	52	150	X	1	52
15	J851-HBY-HD65	304	28	77	150	X	1	77
16	J851-HBY-HD66	404	6	102	200	X	1	102

名稱	數據表	制圖	吳祚瑜	2020.05.07	修改			
材料		復核			日期			
顏色		批准			圖號	J851-HBY-HD13-1		

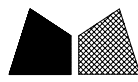


美特鋁質有限公司
MIDI Aluminium Fabricator Ltd.

工程號	J-851	地盤	青衣明翹匯
-----	-------	----	-------

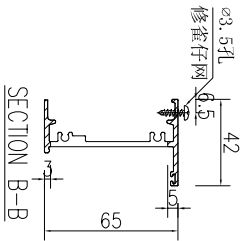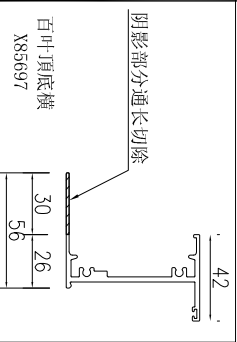



B

A

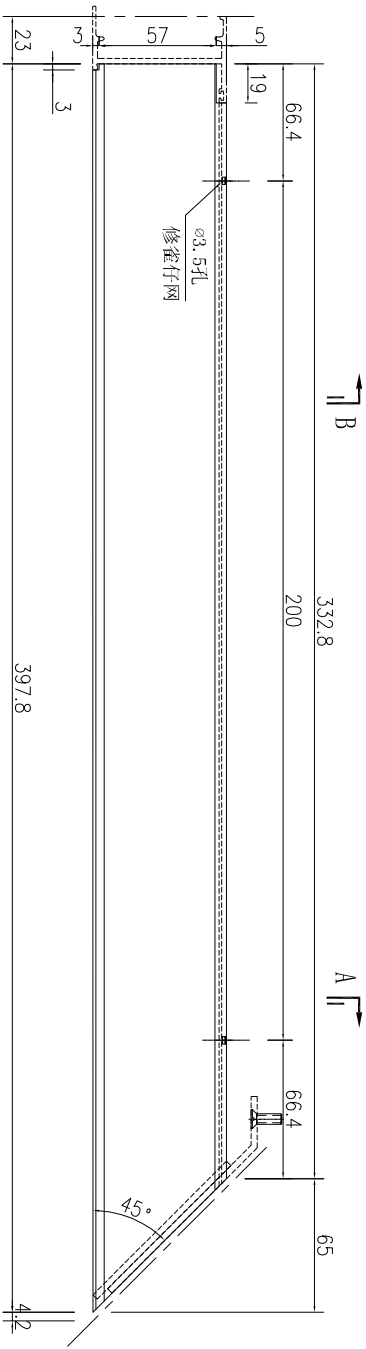

B

A

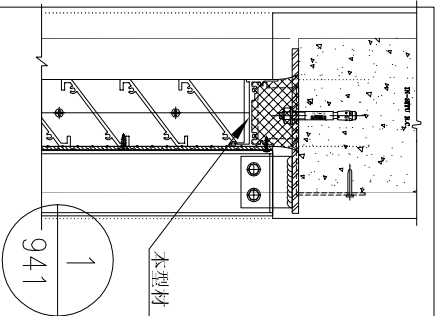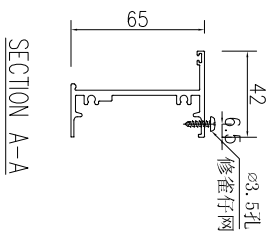





数量	备注
1	

名稱	百葉頂底橫	制圖	吳沛瑜	2020.05.07	修改			
材料	X85697	復核			日期			
顏色	UCT534193SC-3 3COAT-深灰	批准			圖號	J851-HBY-HD21		



工程號	J-851	地盤	青衣明趵匯
-----	-------	----	-------

阴影部分通长切除

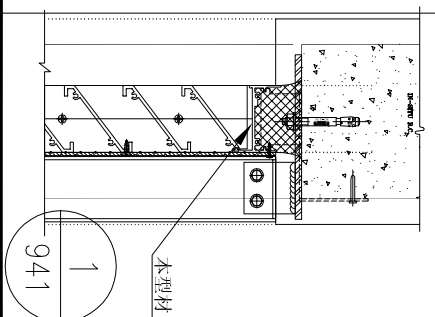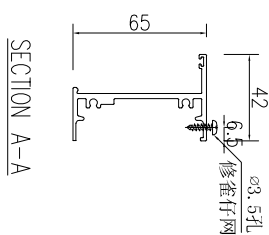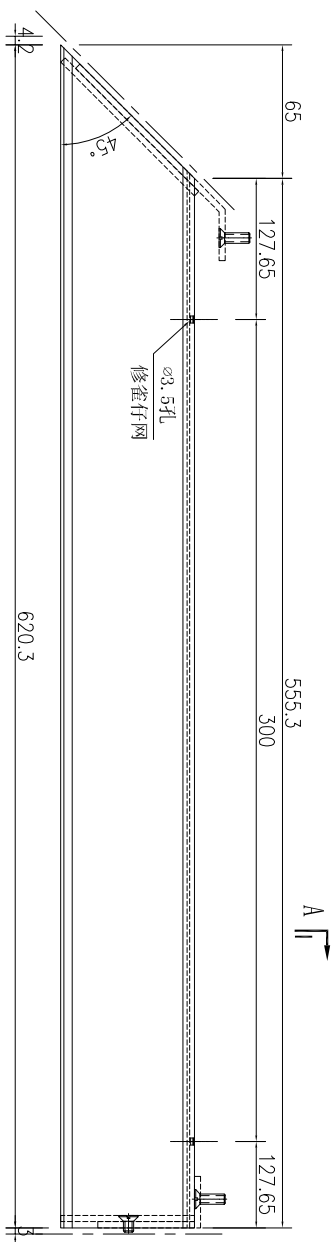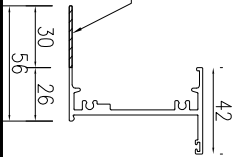


数量	备注
1	




名稱	百葉頂底橫	制圖	吳祎瑜	2020.05.07	修改			
材料	X85697	復核			日期			
顏色	UCT534193SC-3 3COAT-深灰	批准			圖號	J851-HBY-HD22		




工程號	J-851	地盤	青衣明趵匯
-----	-------	----	-------

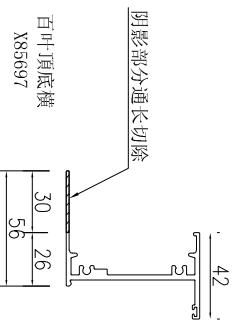

序號	物料編號	長度L	長度L1	數量	A		N		B	
1	J851-HBY-HD33	620.3	555.3	1	127.7	300	x	1	127.7	
2	J851-HBY-HD42	785.3	720.3	1	60.15	300	x	2	60.15	

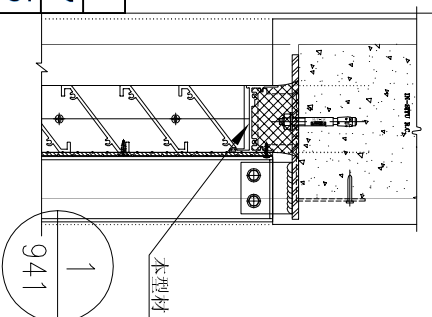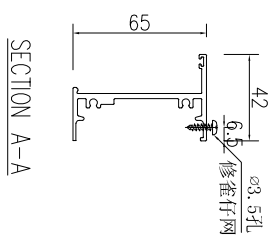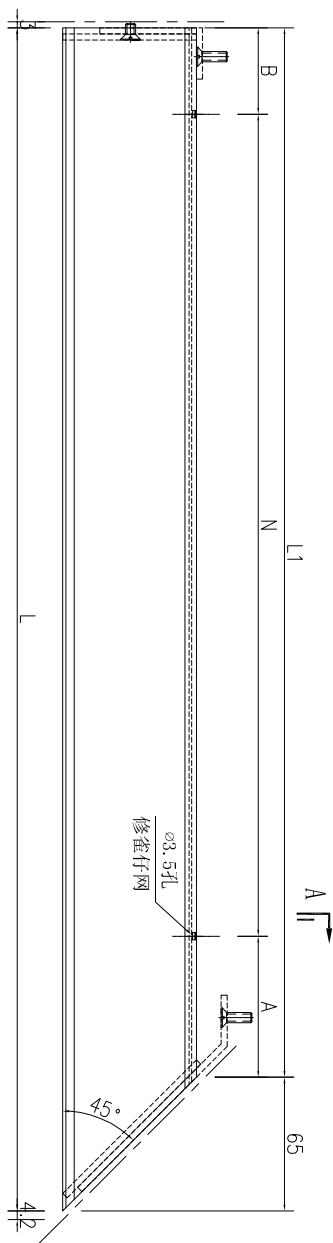


名稱	百葉頂底橫	制圖	吳祎瑜	2020.05.07	修改			
材料	X85697	復核			日期			
顏色	UCT534193SC-3 3COAT—深灰	批准			圖號	J851-HBY-HD33		




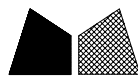


美特鋁質有限公司
MIDI Aluminium Fabricator Ltd.

工程號	J-851	地盤	青衣明翹匯
-----	-------	----	-------

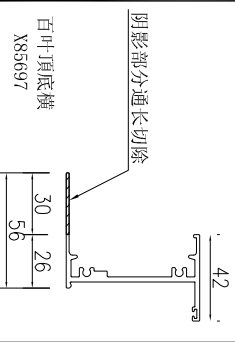




序号	物料編號	長度L	長度L1	數量	A	N	B
1	J851-HBY-HD34	987.8	922.8	1	161.4	300	161.4
2	J851-HBY-HD43	917.8	852.8	1	126.4	300	126.4

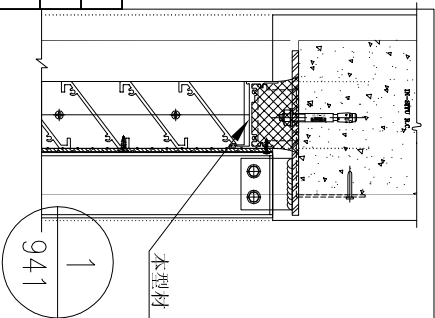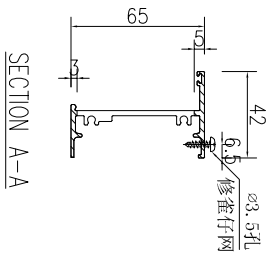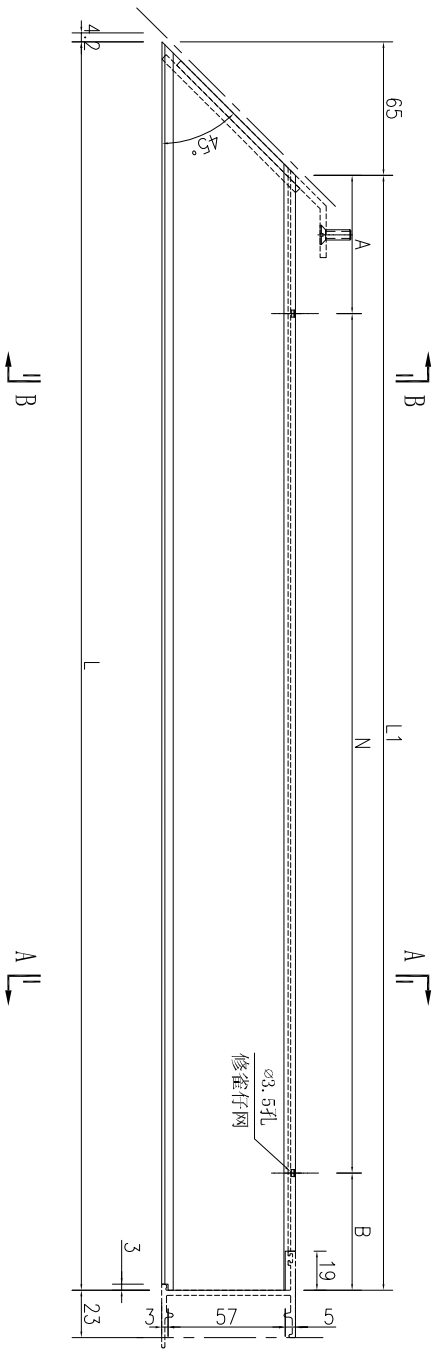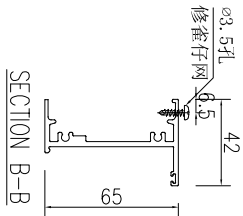

名稱	百葉頂底橫	制圖	吳沛瑜	2020.05.07	修改			
材料	X85697	復核			日期			
顏色	UCT534193SC-3 3COAT-深灰	批准			圖號	J851-HBY-HD34		








工程號	J-851	地盤	青衣明翹匯
-----	-------	----	-------

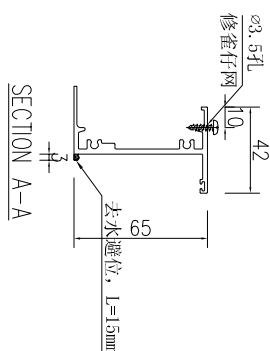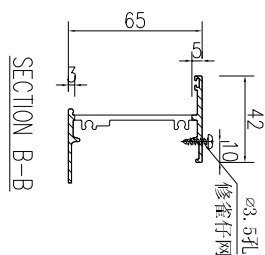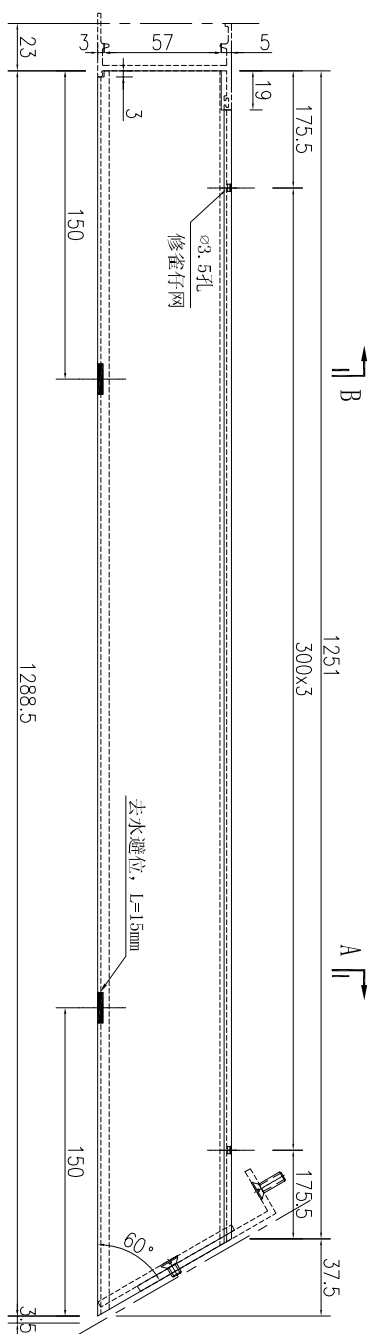

数量	备注
1	






名稱	百葉頂底橫	制圖	吳祎瑜	2020.05.07	修改			
材料	X85697	復核			日期			
顏色	UCT534193SC-3 3COAT-深灰	批准			圖號	J851-HBY-HDD1		

工程號	J-851	地盤	青衣明翹匯
-----	-------	----	-------

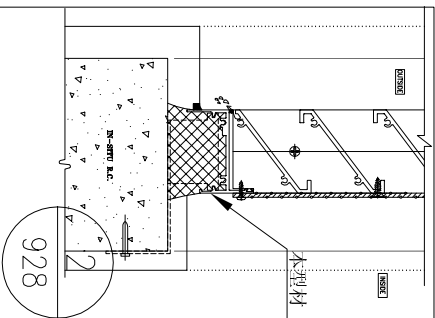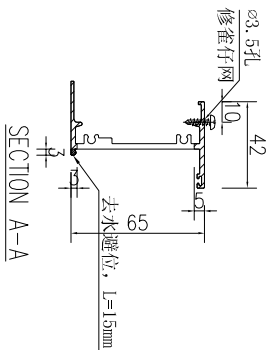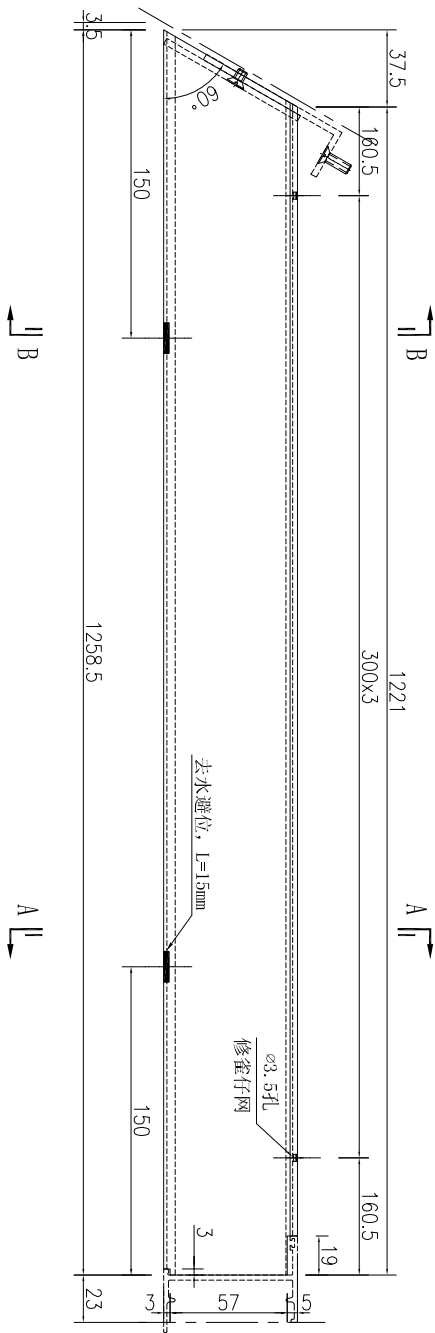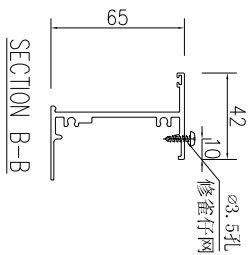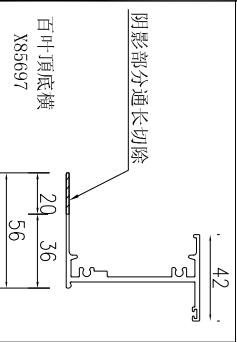


数量	备注
1	

名稱	百葉頂底橫	制圖	吳沛瑜	2020.05.07	修改		
材料	X85697	復核			日期		
顏色	UCT534193SC-3 3COAT-深灰	批准			圖號	J851-HBY-HDD2	

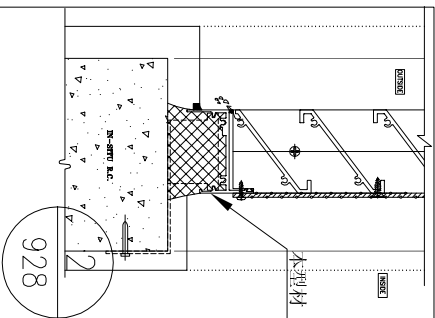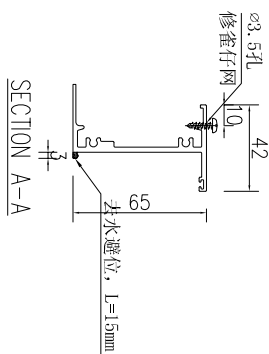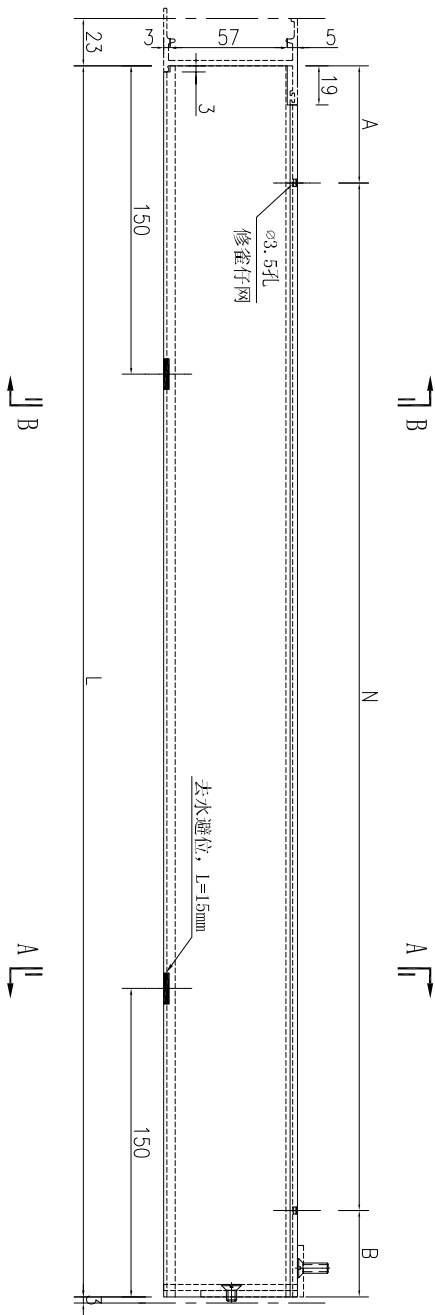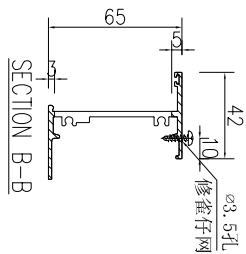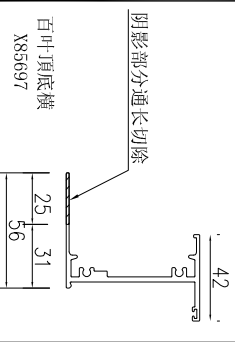

數據表見: J851-HBY-HDD3-1

名稱	百葉頂底橫	制圖	吳沛瑜	2020.05.07	修改			
材料	X85697	復核			日期			
顏色	UCT534193SC-3 3COAT-深灰	批准			圖號	J851-HBY-HDD3		

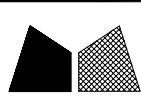

美特鋁質有限公司
MIDI Aluminium Fabricator Ltd.

工程號

J-851

地盤


青衣明翹匯

加工圖見：J851-HBY-HDD3




序號	物料編號	長度L	數量	A	N			B
1	J851-HBY-HDD3	1279	1	39.5	300	X	4	39.5
2	J851-HBY-HDD6	799	1	99.5	300	X	2	99.5
3	J851-HBY-HDD8	1049	1	74.5	300	X	3	74.5
4	J851-HBY-HDD10	1012.5	1	56.25	300	X	3	56.25
5	J851-HBY-HDD15	954	1	177	300	X	2	177
6	J851-HBY-HDD17	799	1	99.5	300	X	2	99.5
7	J851-HBY-HDD19	1099	1	99.5	300	X	3	99.5
8	J851-HBY-HDD25	939	1	169.5	300	X	2	169.5
9	J851-HBY-HDD27	1064	1	82	300	X	3	82
10	J851-HBY-HDD29	649	2	174.5	300	X	1	174.5
11	J851-HBY-HDD32	601.5	1	150.75	300	X	1	150.75
12	J851-HBY-HDD37	736.5	1	68.25	300	X	2	68.25
13	J851-HBY-HDD41	766.5	1	83.25	300	X	2	83.25
14	J851-HBY-HDD44	957.3	2	178.65	300	X	2	178.65
15	J851-HBY-HDD47	1184	2	142	300	X	3	142
16	J851-HBY-HDD50	974	2	37	300	X	3	37
17	J851-HBY-HDD52	1024	3	62	300	X	3	62
18	J851-HBY-HDD56	874	2	137	300	X	2	137
19	J851-HBY-HDD58	724	2	62	300	X	2	62

名稱	數據表	制圖	吳祚瑜	2020.05.07	修改			
材料		復核			日期			
顏色		批准			圖號	J851-HBY-HDD3-1		

工程號	J-851	地盤	青衣明翹匯
-----	-------	----	-------

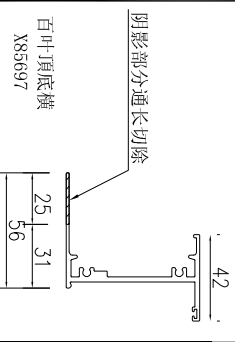

序號	物料編號	長度L	數量	A		N		B	
1	J851-HBY-HDD4	1299	2	49.5	300	X	4	49.5	
2	J851-HBY-HDD11	1032.5	8	66.25	300	X	3	66.25	
3	J851-HBY-HDD23	621.5	2	160.75	300	X	1	160.75	
4	J851-HBY-HDD45	977.3	2	38.65	300	X	3	38.65	


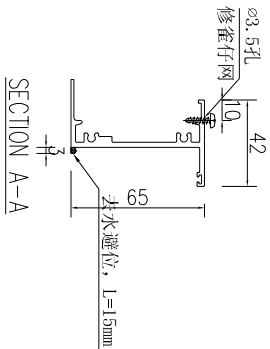
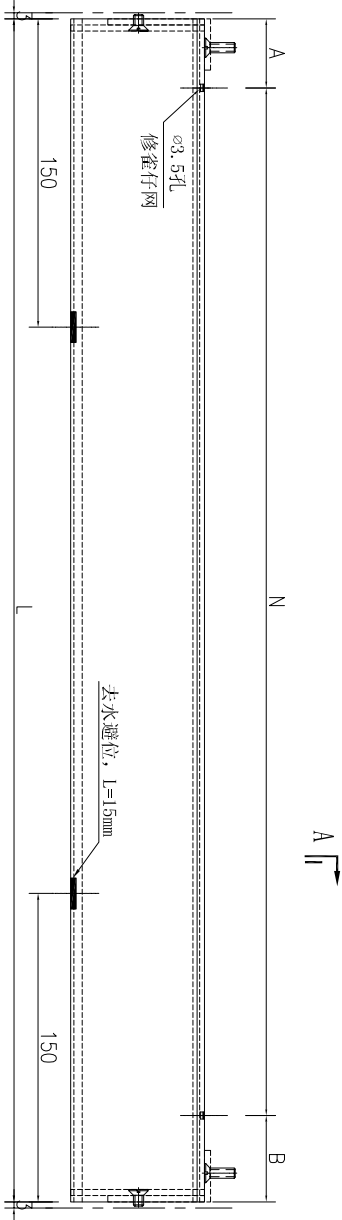
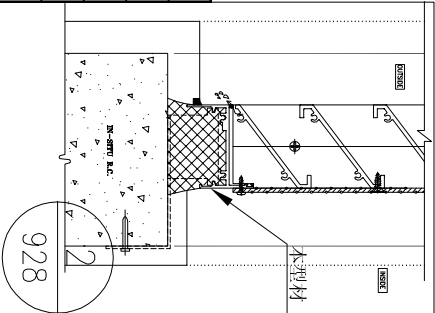


名稱	百葉頂底橫	制圖	吳沛瑜	2020.05.07	修改			
材料	X85697	復核			日期			
顏色	UCT534193SC-3 3COAT-深灰	批准			圖號	J851-HBY-HDD4		




工程號	J-851	地盤	青衣明趵匯
-----	-------	----	-------

百叶顶底横
X85697

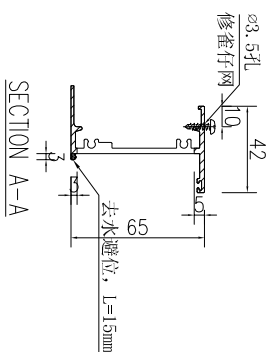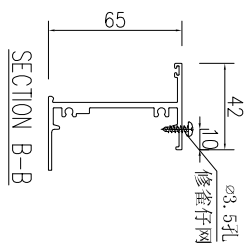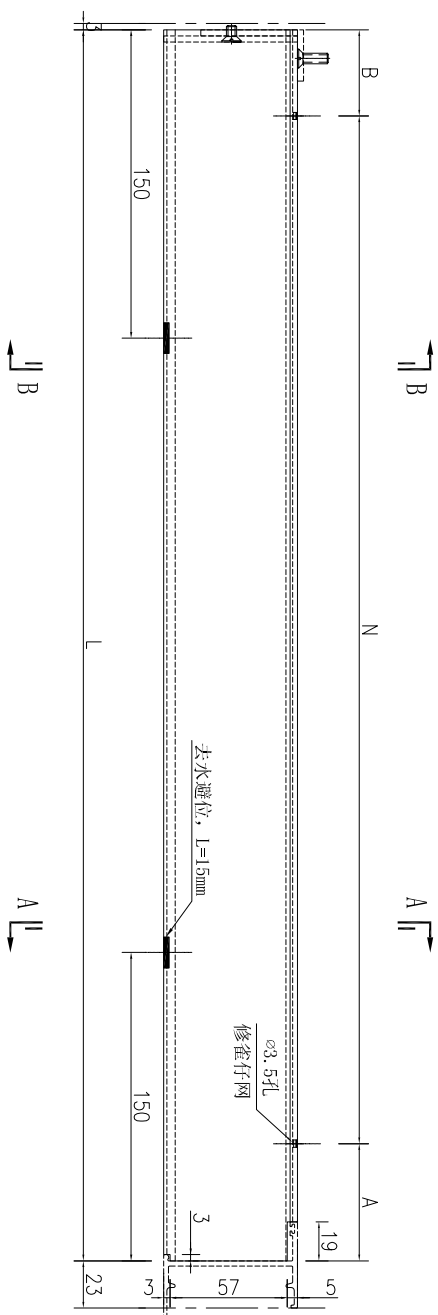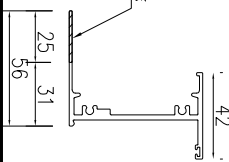

數據表見：J851-HBY-HDD5-1

名稱	百葉頂底橫	制圖	吳祎瑜	2020.05.07	修改			
材料	X85697	復核			日期			
顏色	UCT534193SC-3 3COAT-深灰	批准			圖號	J851-HBY-HDD5		

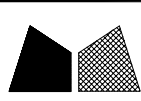


美特鋁質有限公司
MIDI Aluminium Fabricator Ltd.

工程號	J-851	地盤	青衣明翹匯
-----	-------	----	-------

加工圖見：J851-HBY-HDD5

序號	物料編號	長度L	數量	A	N		B
1	J851-HBY-HDD5	1279	1	39.5	300	X 4	39.5
2	J851-HBY-HDD7	799	1	99.5	300	X 2	99.5
3	J851-HBY-HDD9	1049	1	74.5	300	X 3	74.5
4	J851-HBY-HDD12	1012.5	1	56.25	300	X 3	56.25
5	J851-HBY-HDD16	954	1	177	300	X 2	177
6	J851-HBY-HDD18	799	1	99.5	300	X 2	99.5
7	J851-HBY-HDD20	1099	1	99.5	300	X 3	99.5
8	J851-HBY-HDD24	601.5	1	150.75	300	X 1	150.75
9	J851-HBY-HDD26	939	1	169.5	300	X 2	169.5
10	J851-HBY-HDD28	1064	1	82	300	X 3	82
11	J851-HBY-HDD30	784	1	92	300	X 2	92
12	J851-HBY-HDD31	649	1	174.5	300	X 1	174.5
13	J851-HBY-HDD38	736.5	1	68.25	300	X 2	68.25
14	J851-HBY-HDD46	957.3	2	178.65	300	X 2	178.65
15	J851-HBY-HDD48	1184	2	142	300	X 3	142
16	J851-HBY-HDD51	974	2	37	300	X 3	37
17	J851-HBY-HDD53	1024	3	62	300	X 3	62
18	J851-HBY-HDD57	874	2	137	300	X 2	137
19	J851-HBY-HDD59	724	2	62	300	X 2	62



名稱	數據表	制圖	吳祚瑜	2020.05.07	修改			
材料		復核			日期			
顏色		批准			圖號	J851-HBY-HDD5-1		

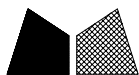

工程號	J-851	地盤	青衣明趵匯
-----	-------	----	-------


Technical drawing of a mechanical part, likely a bracket or support. The drawing includes a side view and a top view. The side view shows a vertical plate with a horizontal flange at the bottom. The top view shows a rectangular plate with a central slot. Dimensions are indicated by arrows and numbers: 42 (width of the top flange), 25 (width of the central slot), 31 (width of the bottom flange), and 56 (total width of the plate). A note with a leader line points to the top flange, stating: 阴影部分通长切除 (Remove the shaded part throughout the length).

序號	物料編號	長度L	數量	A	N		B
1	J851-HBY-HDD13	954	25	27	300	x 3	27
2	J851-HBY-HDD14	704	2	52	300	x 2	52
3	J851-HBY-HDD36	804	6	102	300	x 2	102
4	J851-HBY-HDD39	454	63	77	300	x 1	77
5	J851-HBY-HDD49	554	15	127	300	x 1	127
6	J851-HBY-HDD60	654	1	177	300	x 1	177
7	J851-HBY-HDD61	1054	1	77	300	x 3	77
8	J851-HBY-HDD62	854	27	127	300	x 2	127
9	J851-HBY-HDD63	754	33	77	300	x 2	77

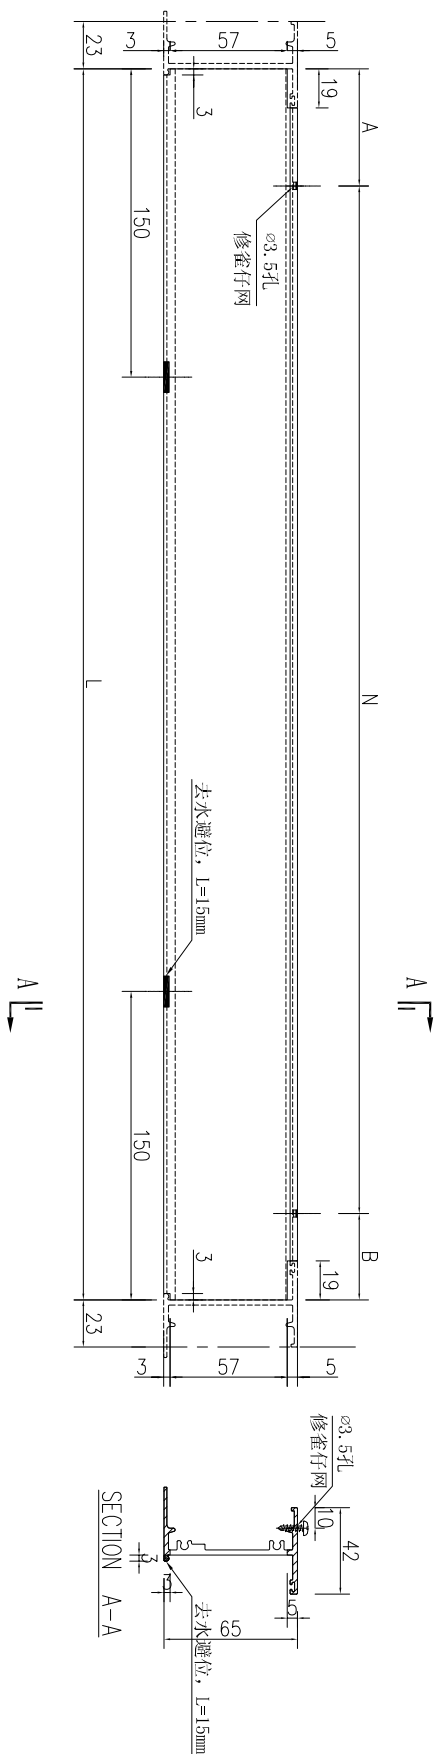
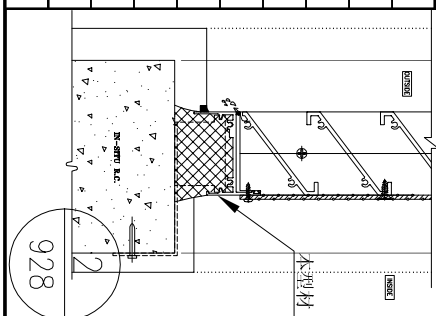


名稱	百葉頂底橫	制圖	吳祎瑜	2020.05.07	修改			
材料	X85697	復核			日期			
顏色	UCT534193SC-3 3COAT—深灰	批准			圖號	J851-HBY-HDD13		

工程號	J-851	地盤	青衣明翹匯
-----	-------	----	-------



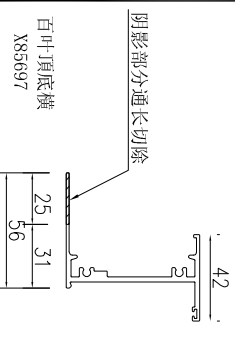


序號	物料編號	長度L	數量	A	N			B
1	J851-HBY-HDD35	344	2	72	200	X	1	72
2	J851-HBY-HDD40	154	30	27	100	X	1	27
3	J851-HBY-HDD54	204	28	52	100	X	1	52
4	J851-HBY-HDD55	354	6	77	200	X	1	77
5	J851-HBY-HDD64	254	99	52	150	X	1	52
6	J851-HBY-HDD65	304	28	77	150	X	1	77
7	J851-HBY-HDD66	404	6	102	200	X	1	102

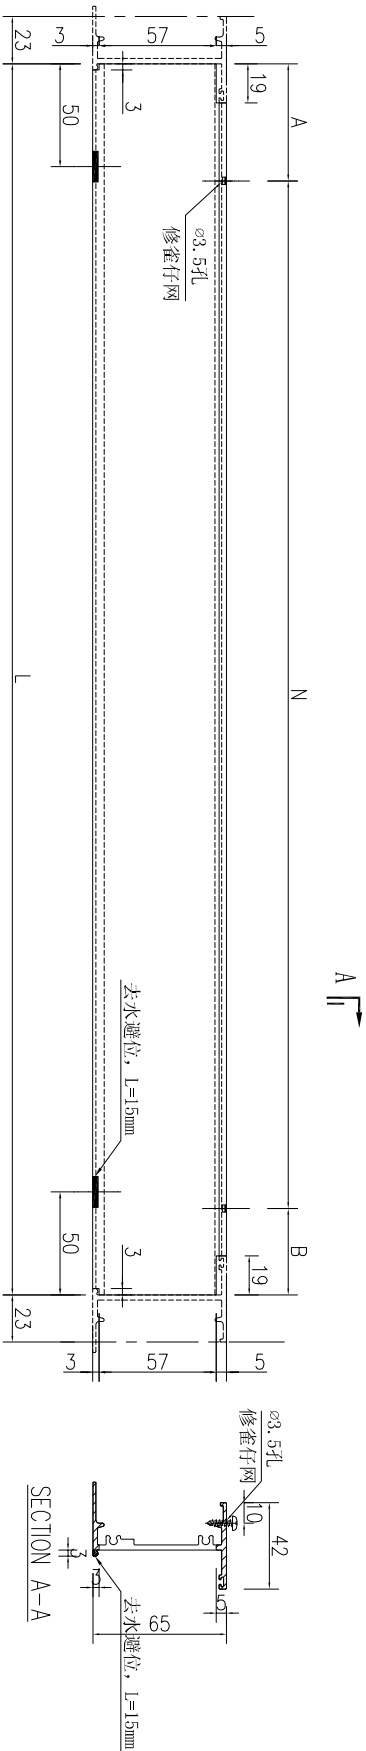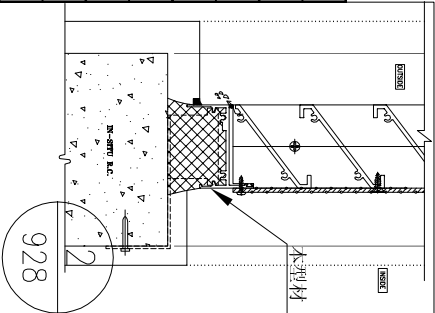



名稱	百葉頂底橫	制圖	吳沛瑜	2020.05.07	修改			
材料	X85697	復核			日期			
顏色	UCT534193SC-3 3COAT-深灰	批准			圖號	J851-HBY-HDD35		

工程號	J-851	地盤	青衣明翹匯
-----	-------	----	-------

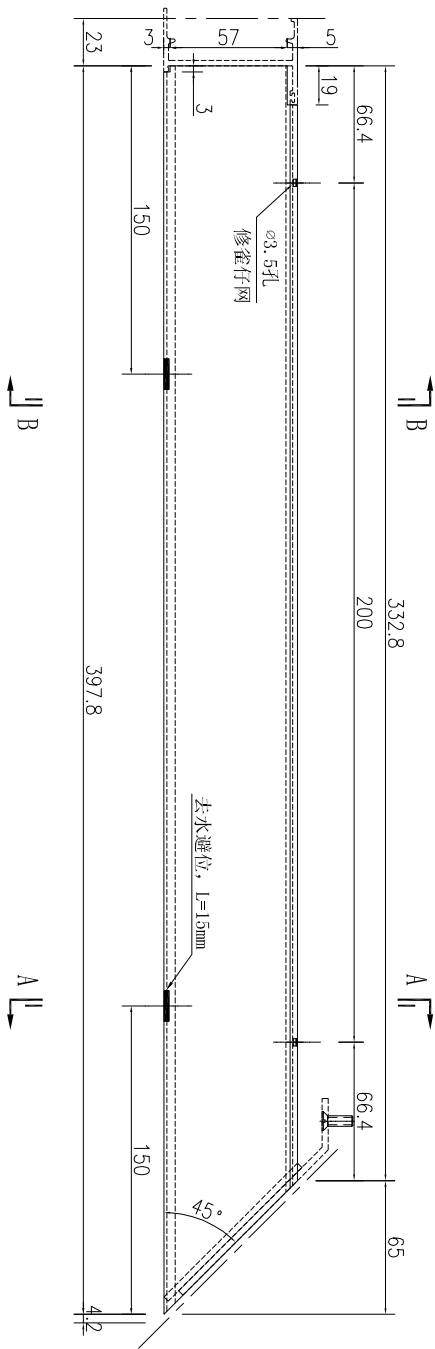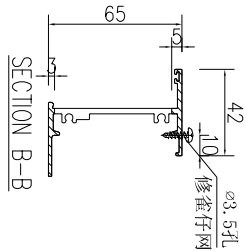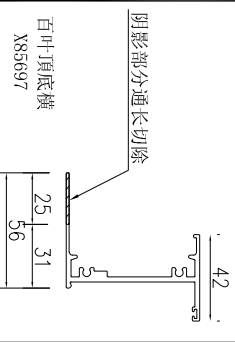


B

A

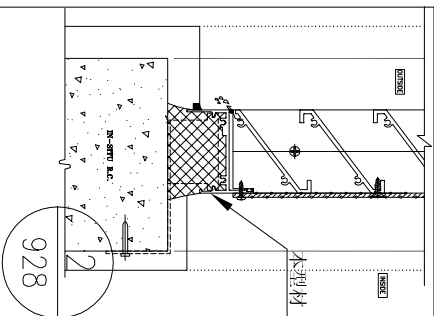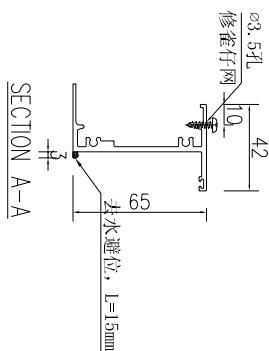





数量	备注
1	

名稱	百葉頂底橫	制圖	吳沛瑜	2020.05.07	修改		
材料	X85697	復核			日期		
顏色	UCT534193SC-3 3COAT-深灰	批准			圖號	J851-HBY-HDD21	

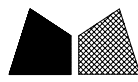

美特鋁質有限公司
MIDI Aluminium Fabricator Ltd.


工程號	J-851	地盤	青衣明翹匯
-----	-------	----	-------

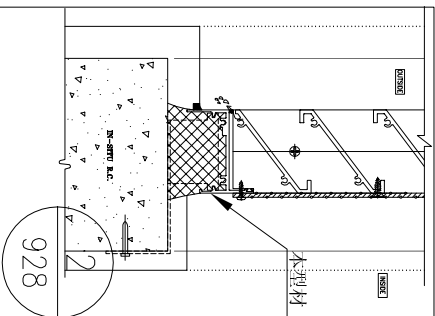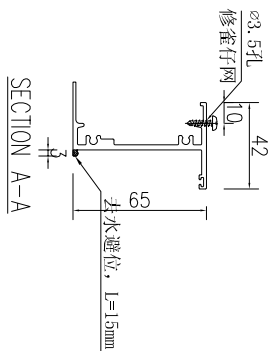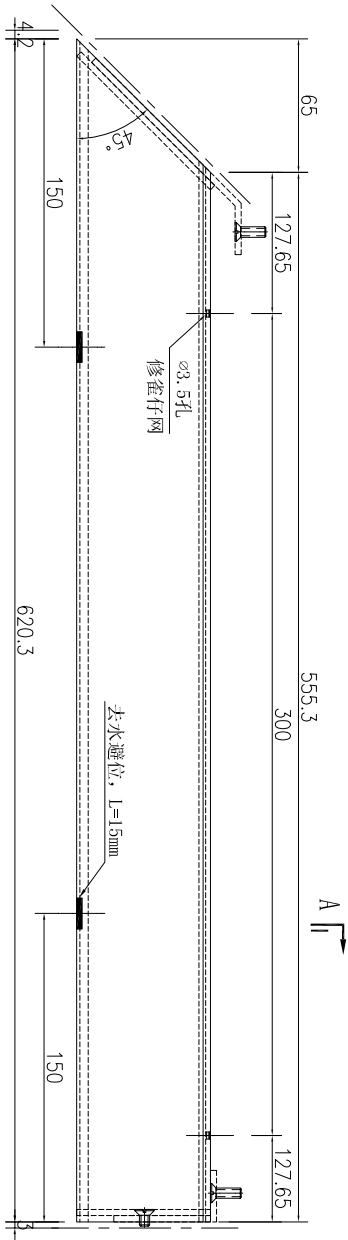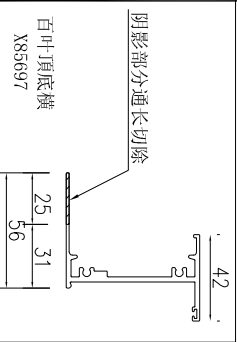




数量	备注
1	

名稱	百葉頂底橫	制圖	吳沛瑜	2020.05.07	修改			
材料	X85697	復核			日期			
顏色	UCT534193SC-3 3COAT-深灰	批准			圖號	J851-HBY-HDD22		

工程號	J-851	地盤	青衣明翹匯
-----	-------	----	-------

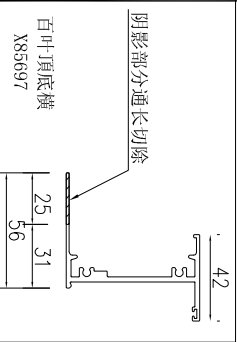

序号	物料編號	長度L	長度L1	數量	A	N	B
1	J851-HBY-HDD33	620.3	555.3	1	127.65	300	127.65
2	J851-HBY-HDD42	785.3	720.3	1	60.15	300	60.15

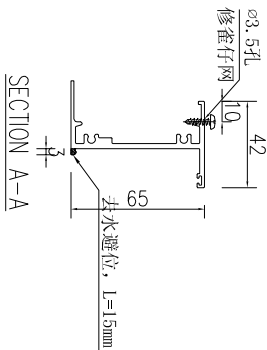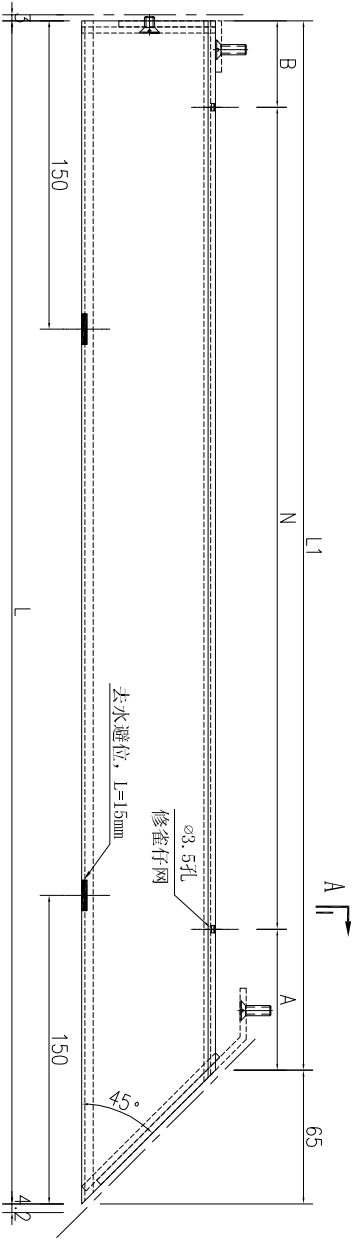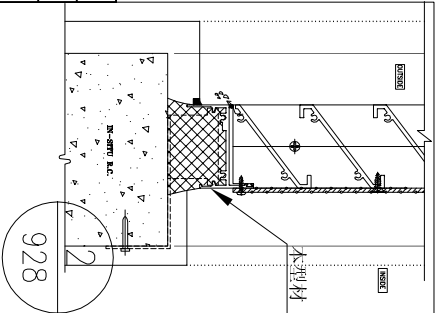

名稱	百葉頂底橫	制圖	吳沛瑜	2020.05.07	修改			
材料	X85697	復核			日期			
顏色	UCT534193SC-3 3COAT-深灰	批准			圖號	J851-HBY-HDD33		



工程號


J-851

地盤





青衣明翹匯

百叶顶底横
X85697

阴影部分通长切除

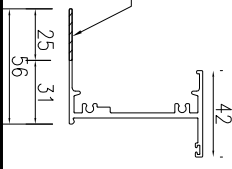

序號	物料編號	長度L	長度L1	數量	A		N		B	
1	J851-HBY-HDD34	987.8	922.8	1	161.4	300	x	2	161.4	
2	J851-HBY-HDD43	917.8	852.8	1	126.4	300	x	2	126.4	

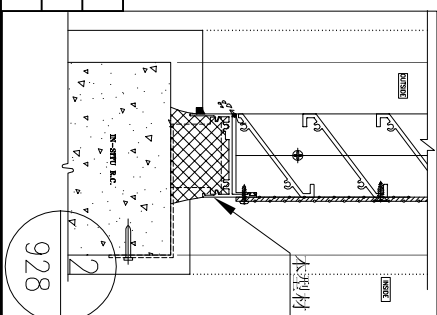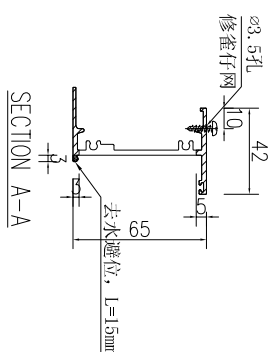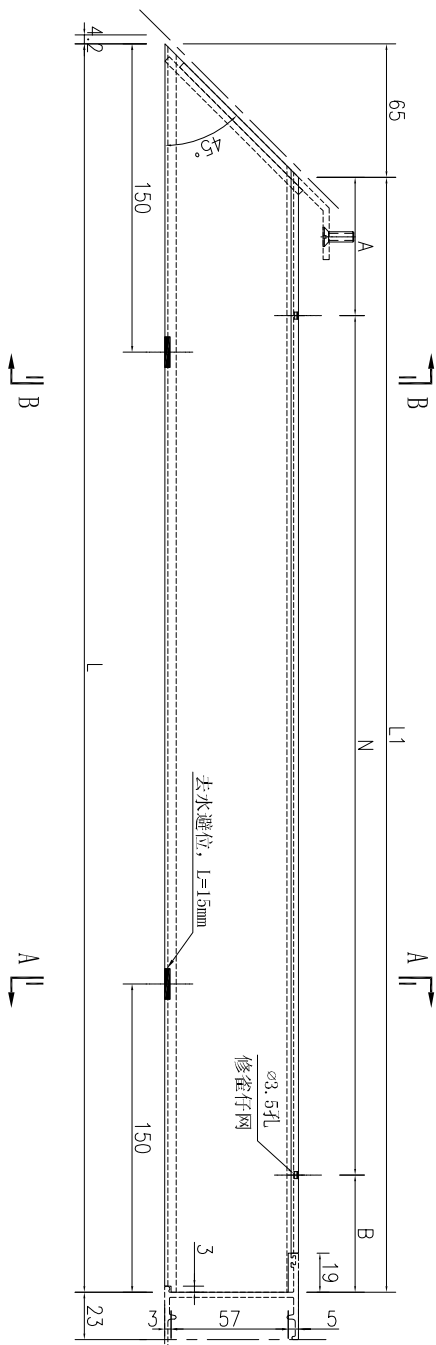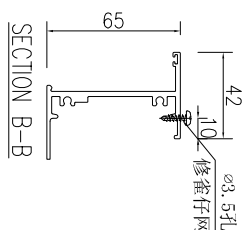

名稱	百葉頂底橫
----	-------

材料	X85697
----	--------

顏色	UCT534193SC-3 3COAT-深灰
----	------------------------

制圖

復核

批准

吴祎瑜

2020.05.07

修改




日期

圖號


J851-HBY-HDD34

工程號	J-851	地盤	青衣明翹匯
-----	-------	----	-------

序號	物料編號	長度L	數量	A	N			B
1	J851-HBY-HZ36	804	3	102	300	x	2	102
2	J851-HBY-HZ39	454	2	77	300	x	1	77

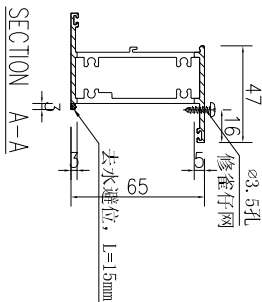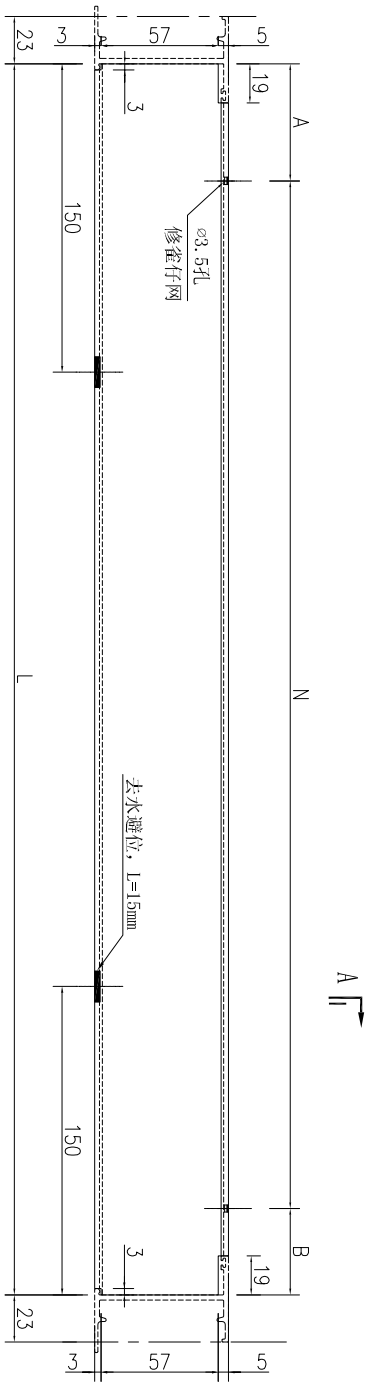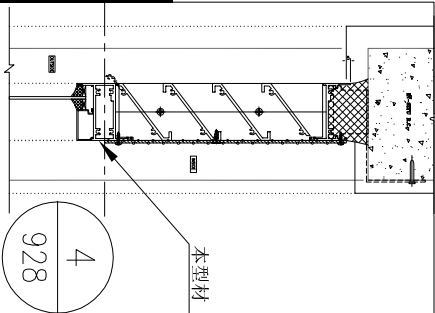

名稱	上生下梗中橫	制圖	吳沛瑜	2020.05.07	修改			
材料	X85689	復核			日期			
顏色	UCT534193SC-3 3COAT-深灰	批准			圖號	J851-HBY-HZ36		

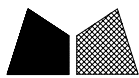


工程號	J-851	地盤	青衣明翹匯
-----	-------	----	-------

阴影部分通长切除


梗顶底横料
X85696

44.6
26
18.6
65.6

序號	物料編號	長度L	數量
1	J851-HBY-HGD36	804	3
2	J851-HBY-HGD39	454	2

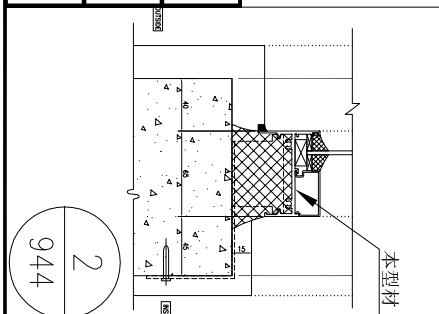


名稱	梗頂底橫料	制圖	吳祎瑜	2020.05.07	修改			
材料	X85696	復核			日期			
顏色	UCT534193SC-3 3COAT—深灰	批准			圖號	J851-HBY-HGD36		

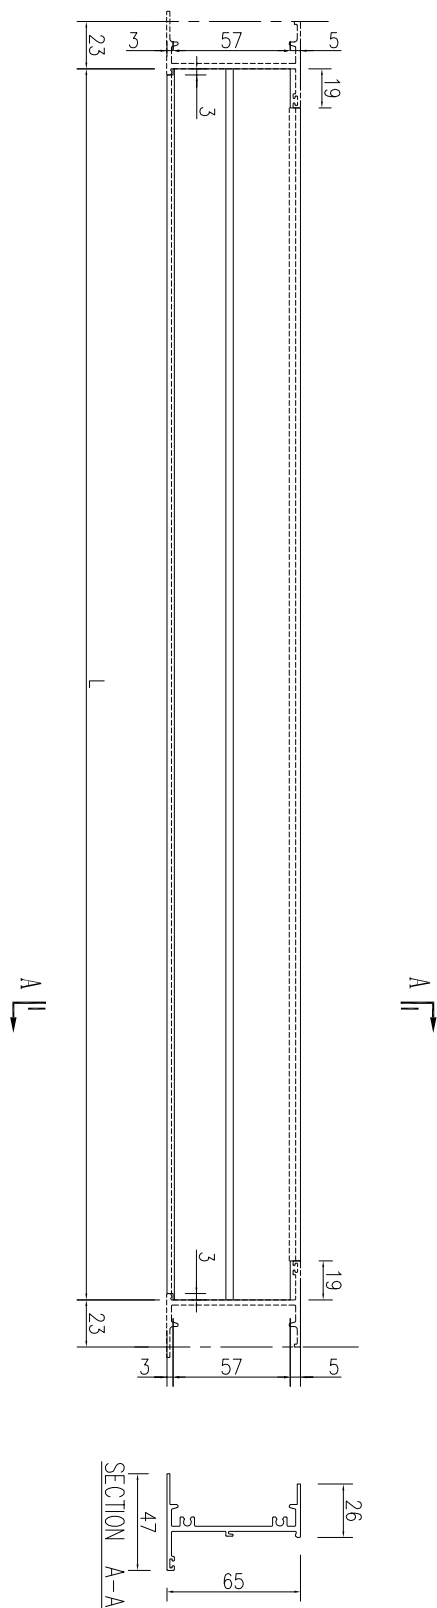


工程號	J-851	地盤	青衣明翹匯
-----	-------	----	-------




料號	名稱	單幅數量	長度 (mm)	總幅數量
PE00E4011	百葉玉企巴	2	996	1
X85691	百葉片①	16	1274.6	
X85691	百葉片②	16	1274.6	

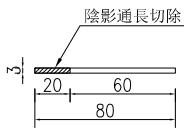


百葉玉企巴 PE00E4011

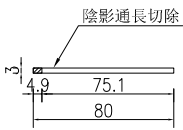


百葉玉企巴 PE00E4011

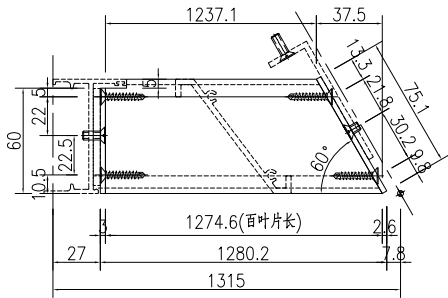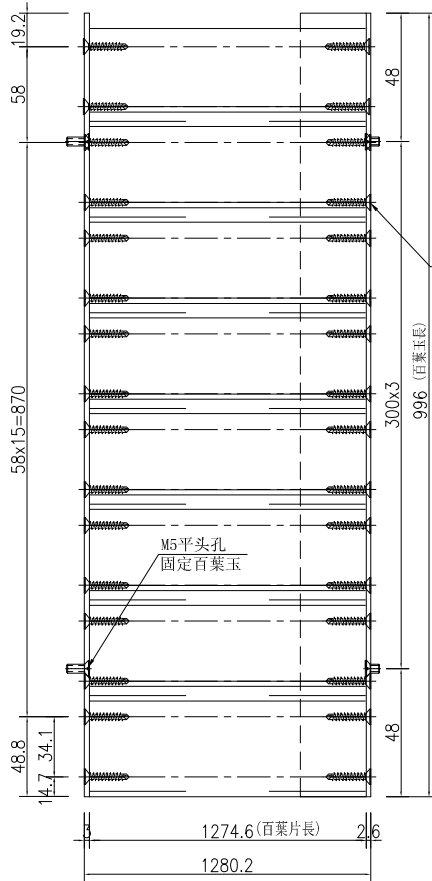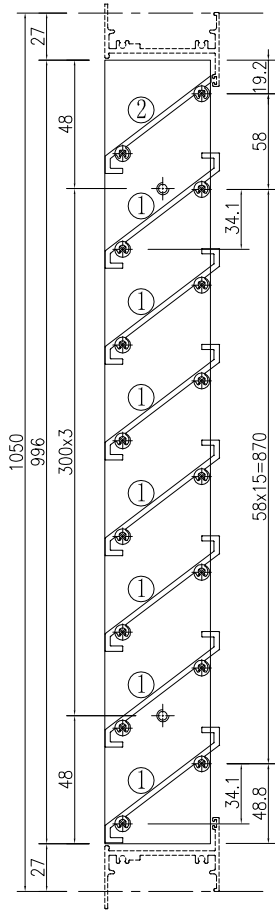

①號百葉加工圖

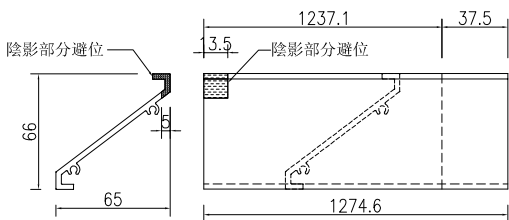


②號百葉加工圖

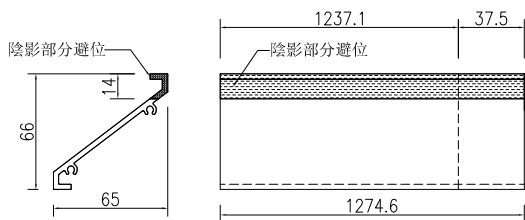


名稱	百葉玉加工圖	制圖	吳祿瑜	2020.05.07	修改			
材料	PE00E4011+X85691	復核			日期			
顏色	UCT534193SC-3 3COAT-深灰	批准			圖號	1/(L1/LG)		

工程號	J-851	地盤	青衣明翹匯
-----	-------	----	-------




料號	名稱	單幅數量	長度 (mm)	總幅數量
PE00E4011	百葉玉企巴	2	996	1
X85691	百葉片①	16	1244.6	
X85691	百葉片②	16	1244.6	

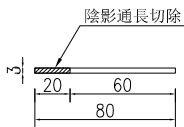


百葉玉企巴 PE00E4011

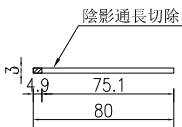


百葉玉企巴 PE00E4011

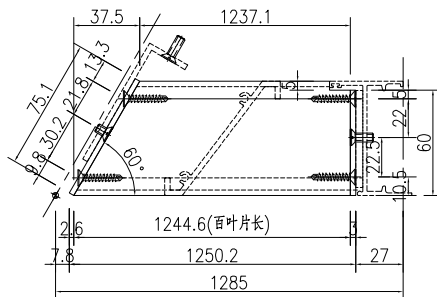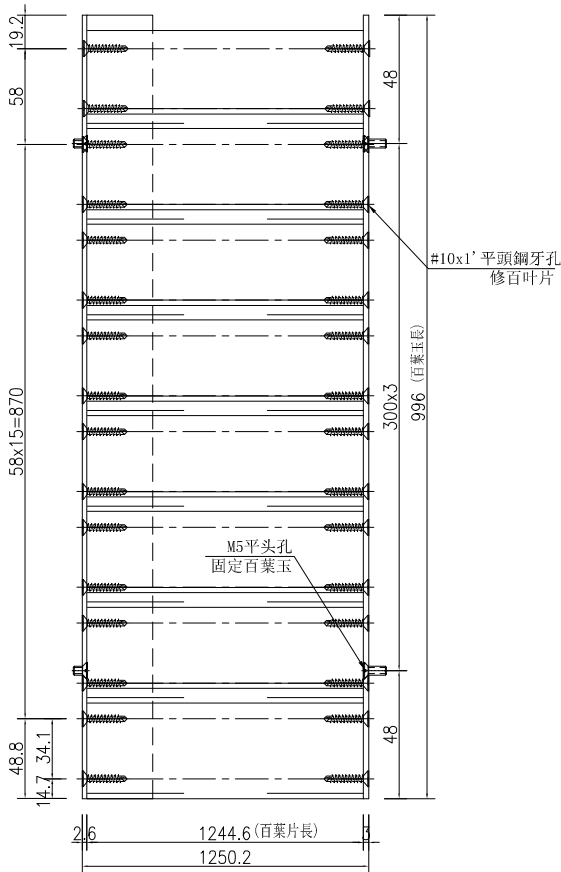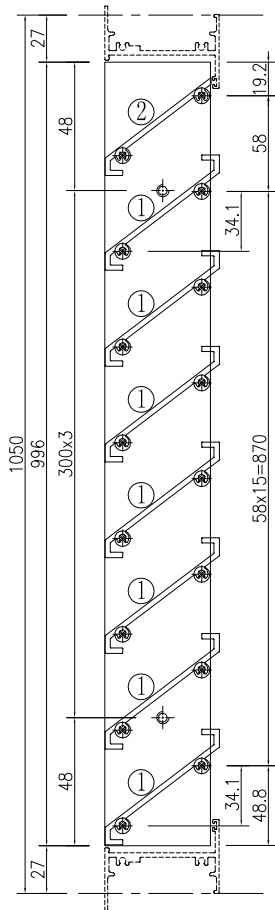

①號百葉加工圖

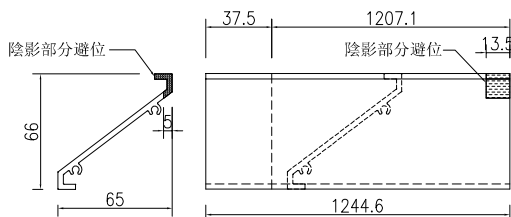


②號百葉加工圖

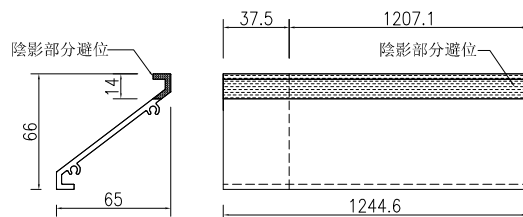


名稱	百葉玉加工圖	制圖	吳沛瑜	2020.05.07	修改			
材料	PE00E4011+X85691	復核			日期			
顏色	UCT534193SC-3 3COAT-深灰	批准			圖號	2/(L1/LG)		


料號	名稱	單幅數量	長度 (mm)	總幅數量
PE00E4011	百葉玉企巴	4	1646	1
X85691	百葉片①	27	1266	
X85691	百葉片②	27	1287	
X85691	百葉片③	1	1266	
X85691	百葉片④	1	1287	

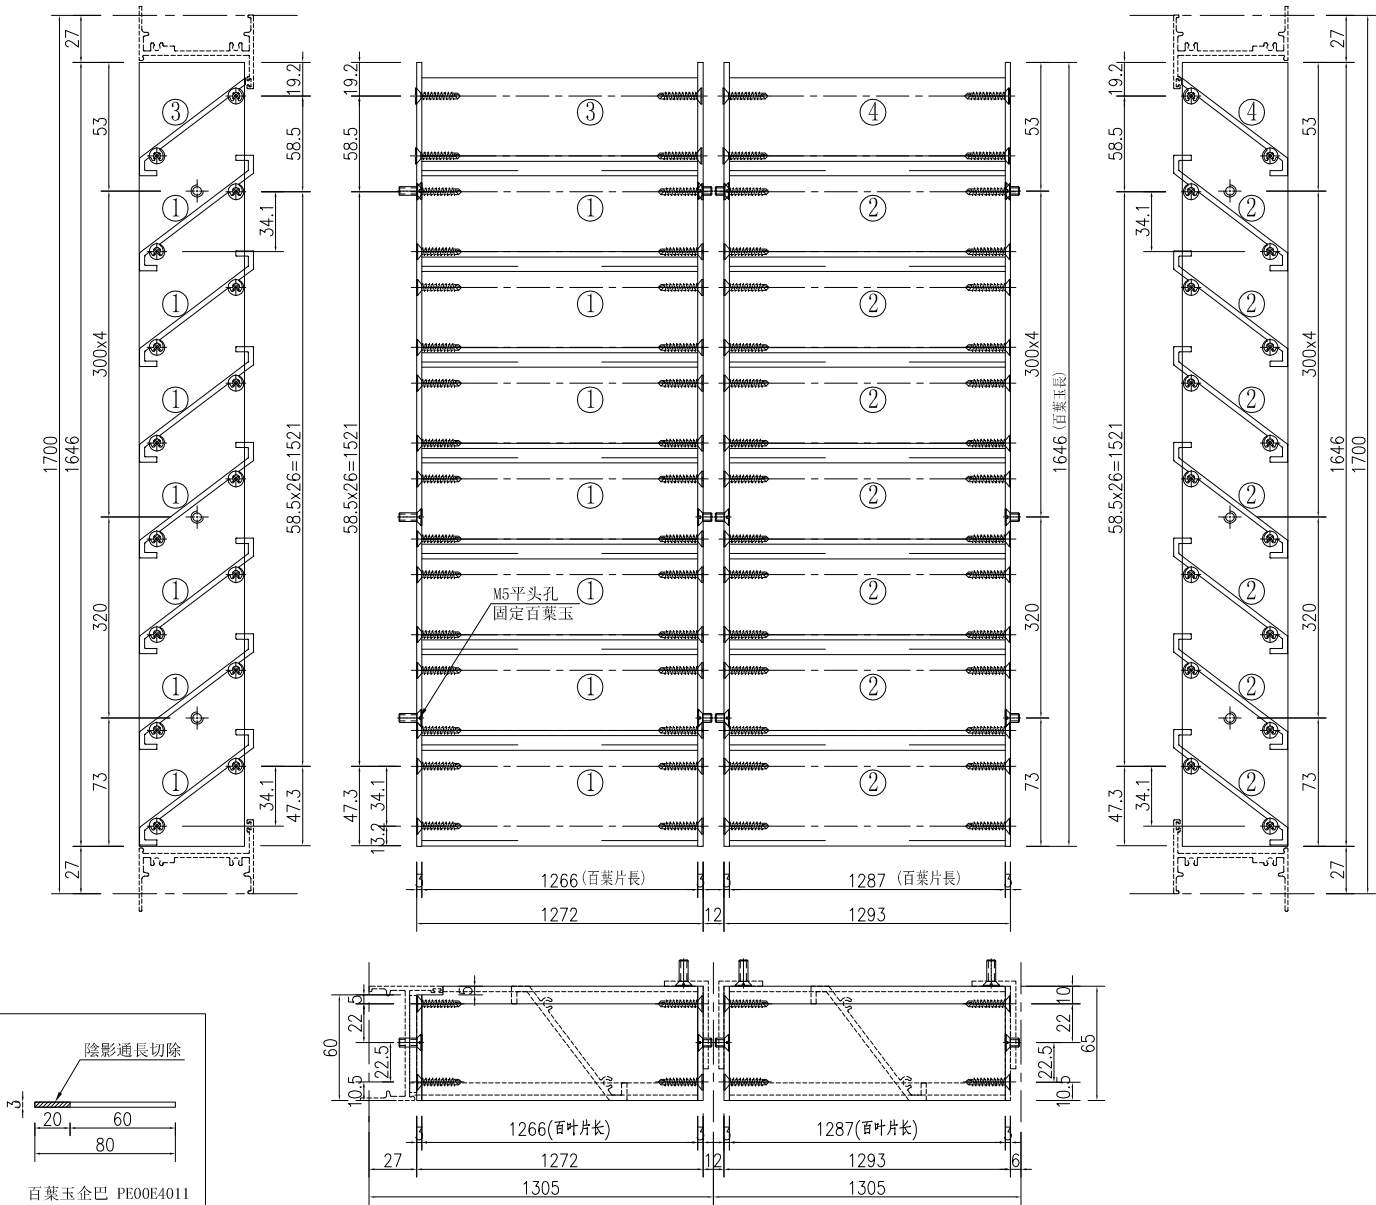


①號百葉加工圖

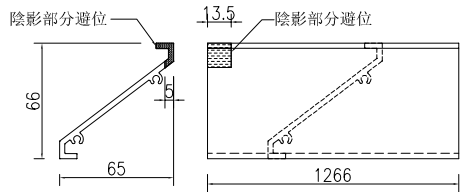


②號百葉加工圖

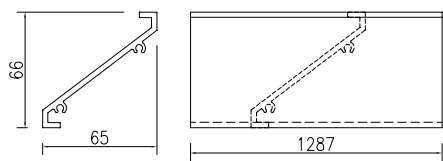

③號百葉加工圖

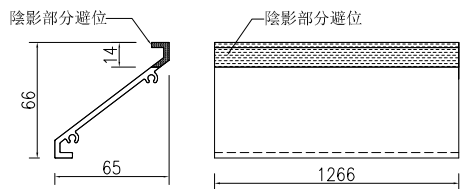


④號百葉加工圖

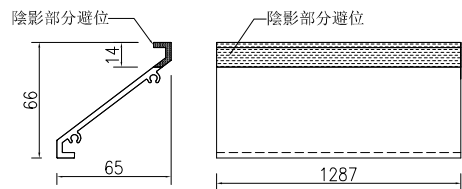


名稱	百葉玉加工圖	制圖	吳祚瑜	2020.05.07	修改			
材料	PE00E4011+X85691	復核			日期			
顏色	UCT534193SC-3 3COAT-深灰	批准			圖號	1/(L2/LG)		


料號	名稱	單幅數量	長度 (mm)	總幅數量
PE00E4011	百葉玉企巴	4	1646	1
X85691	百葉片①	27	1287	
X85691	百葉片②	27	1266	
X85691	百葉片③	1	1287	
X85691	百葉片④	1	1266	

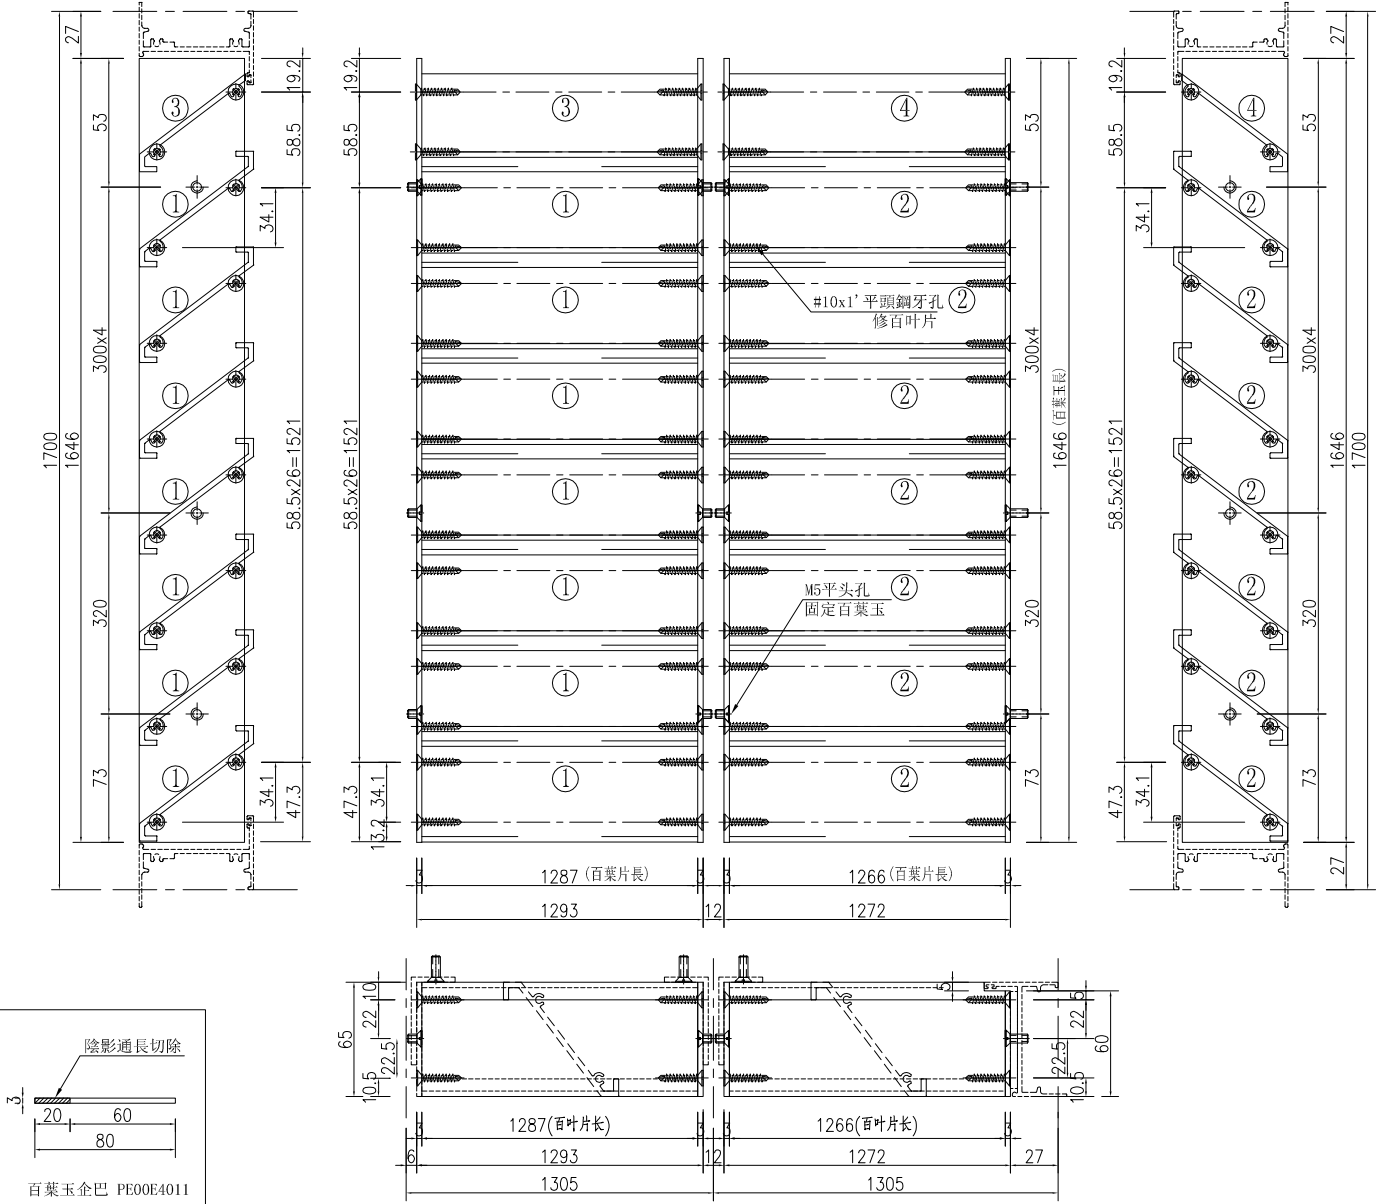


①號百葉加工圖

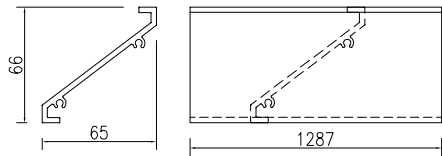


②號百葉加工圖

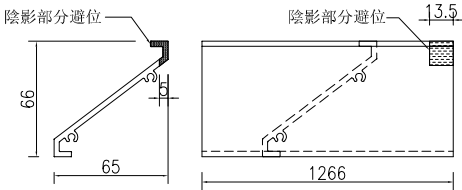


③號百葉加工圖

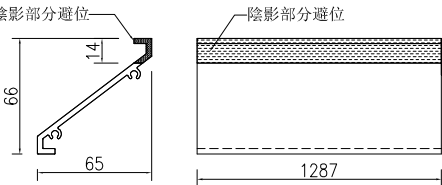

④號百葉加工圖

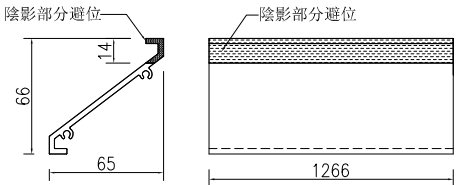


名稱	百葉玉企巴	制圖	吳祚瑜	2020.05.07	修改			
材料	PE00E4011+X85691	復核			日期			
顏色	UCT534193SC-3 3COAT-深灰	批准			圖號	2/(L2/LG)		

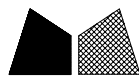


美特鋁質 有限公司
MIDI Aluminium Fabricator Ltd.

工程號	J-851	地盤	青衣明翹匯
-----	-------	----	-------


料號	名稱	單幅數量	長度 (mm)	總幅數量
PE00E4011	百葉玉企巴	4	2196	1
X85691	百葉片①	36	786	
X85691	百葉片②	36	786	
X85691	百葉片③	2	786	

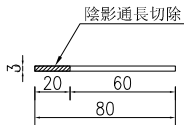


百葉玉企巴 PE00E4011

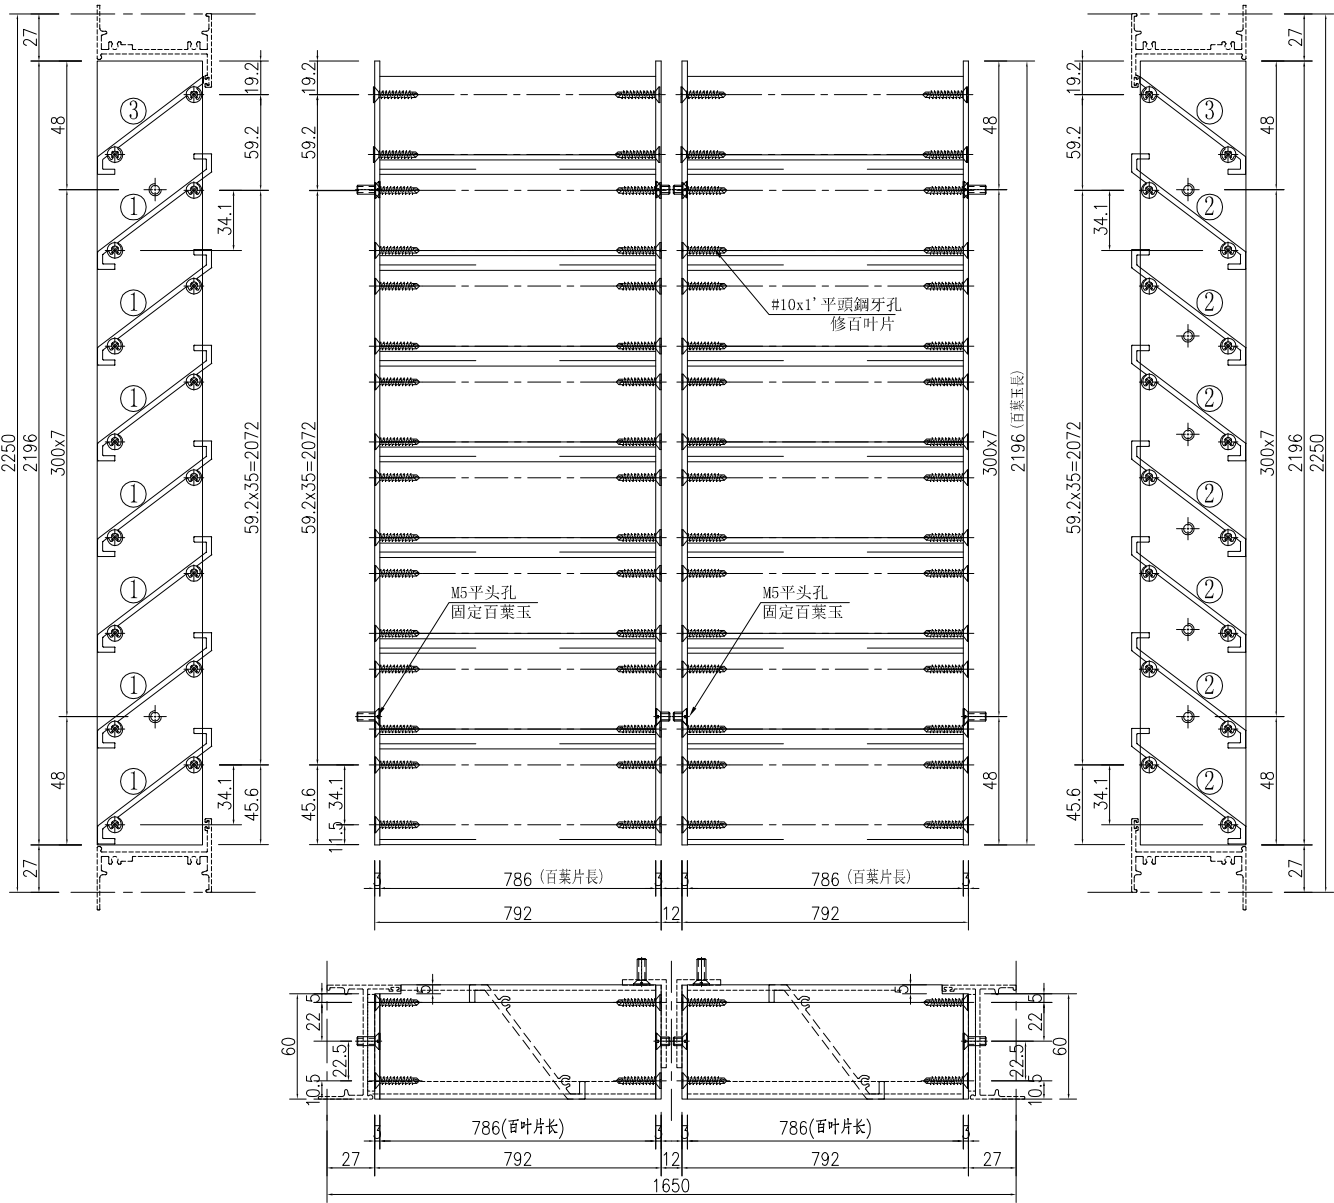


①號百葉加工圖

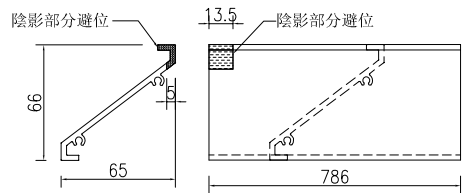


②號百葉加工圖

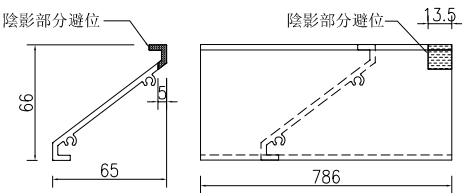

③號百葉加工圖

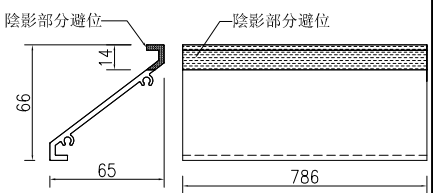



名稱	百葉玉加工圖	制圖	吳沛瑜	2020.05.07	修改			
材料	PE00E4011+X85691	復核			日期			
顏色	UCT534193SC-3 3COAT-深灰	批准			圖號	L3/LG		

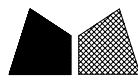

美特鋁質 有限公司
MIDI Aluminium Fabricator Ltd.

工程號	J-851	地盤	青衣明翹匯
-----	-------	----	-------


料號	名稱	單幅數量	長度 (mm)	總幅數量
PE00E4011	百葉玉企巴	4	1696	1
X85691	百葉片①	28	1036	
X85691	百葉片②	28	1036	
X85691	百葉片③	2	1036	
X85691	百葉片④	1	1036	
X85691	百葉片⑤	1	1036	

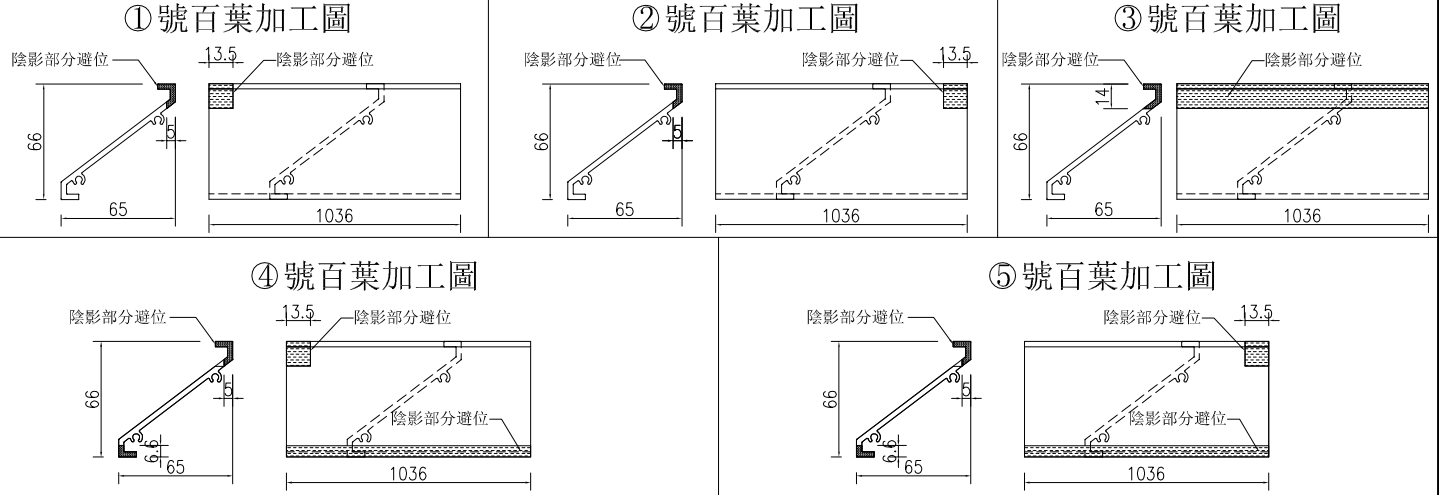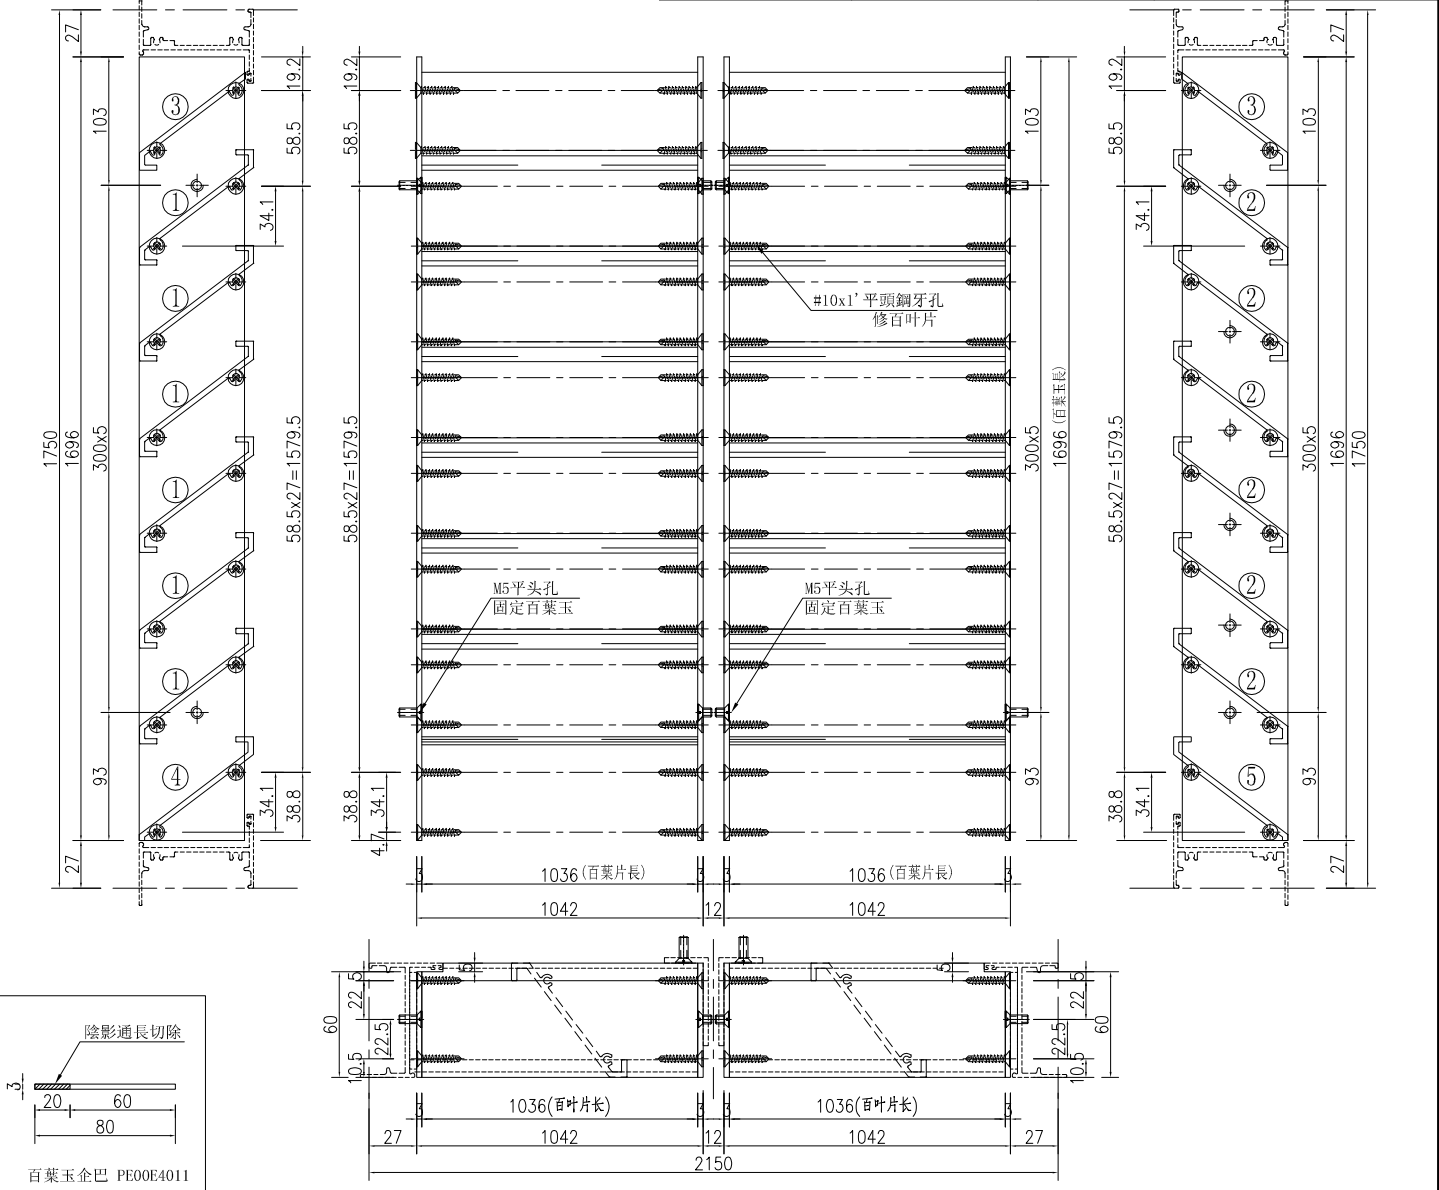

名稱	百葉玉加工圖	制圖	吳祿瑜	2020.05.07	修改			
材料	PE00E4011+X85691	復核			日期			
顏色	UCT534193SC-3 3COAT-深灰	批准			圖號	L4/LG		

工程號	J-851	地盤	青衣明翹匯
-----	-------	----	-------


料號	名稱	單幅數量	長度 (mm)	總幅數量
PE00E4011	百葉玉企巴	4	546	1
X85691	百葉片①	8	999.5	
X85691	百葉片②	8	1020.5	
X85691	百葉片③	1	999.5	
X85691	百葉片④	1	1020.5	

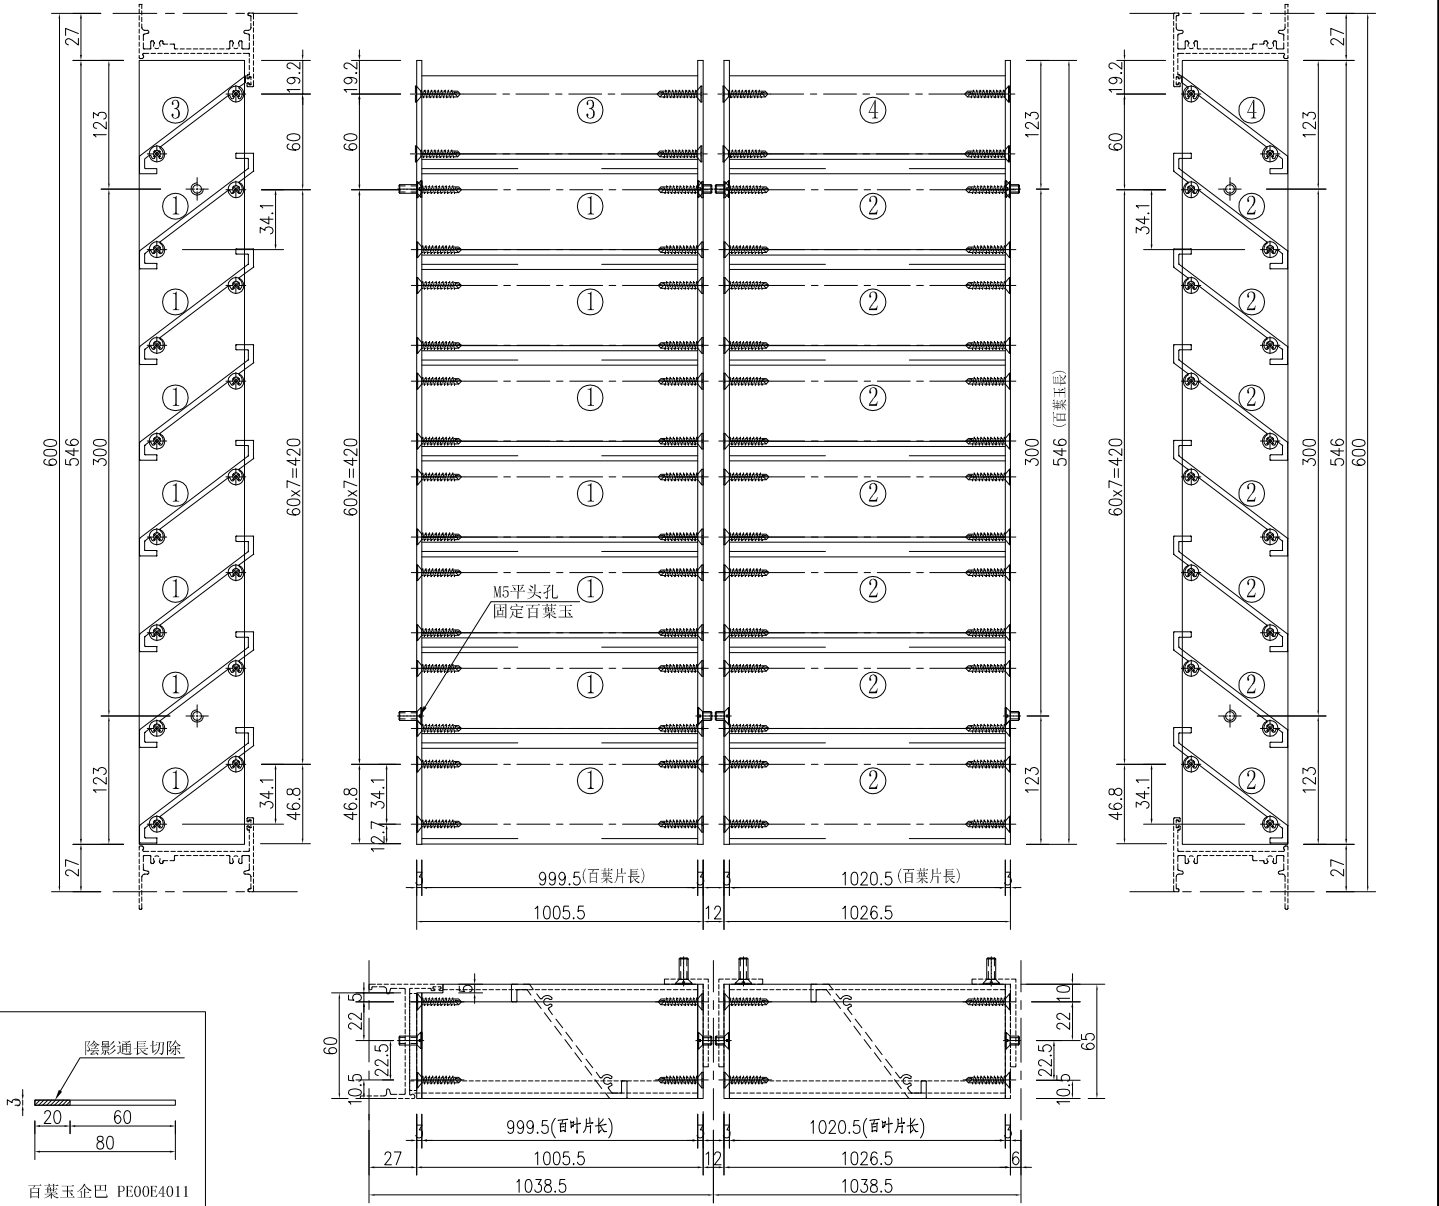


名稱	百葉玉加工圖	制圖	吳祚瑜	2020.05.07	修改			
材料	PE00E4011+X85691	復核			日期			
顏色	UCT534193SC-3 3COAT-深灰	批准			圖號	1/(L5/LG)		

工程號	J-851	地盤	青衣明翹匯
-----	-------	----	-------


料號	名稱	單幅數量	長度 (mm)	總幅數量
PE00E4011	百葉玉企巴	2	546	1
X85691	百葉片①	8	1020.5	
X85691	百葉片②	1	1020.5	

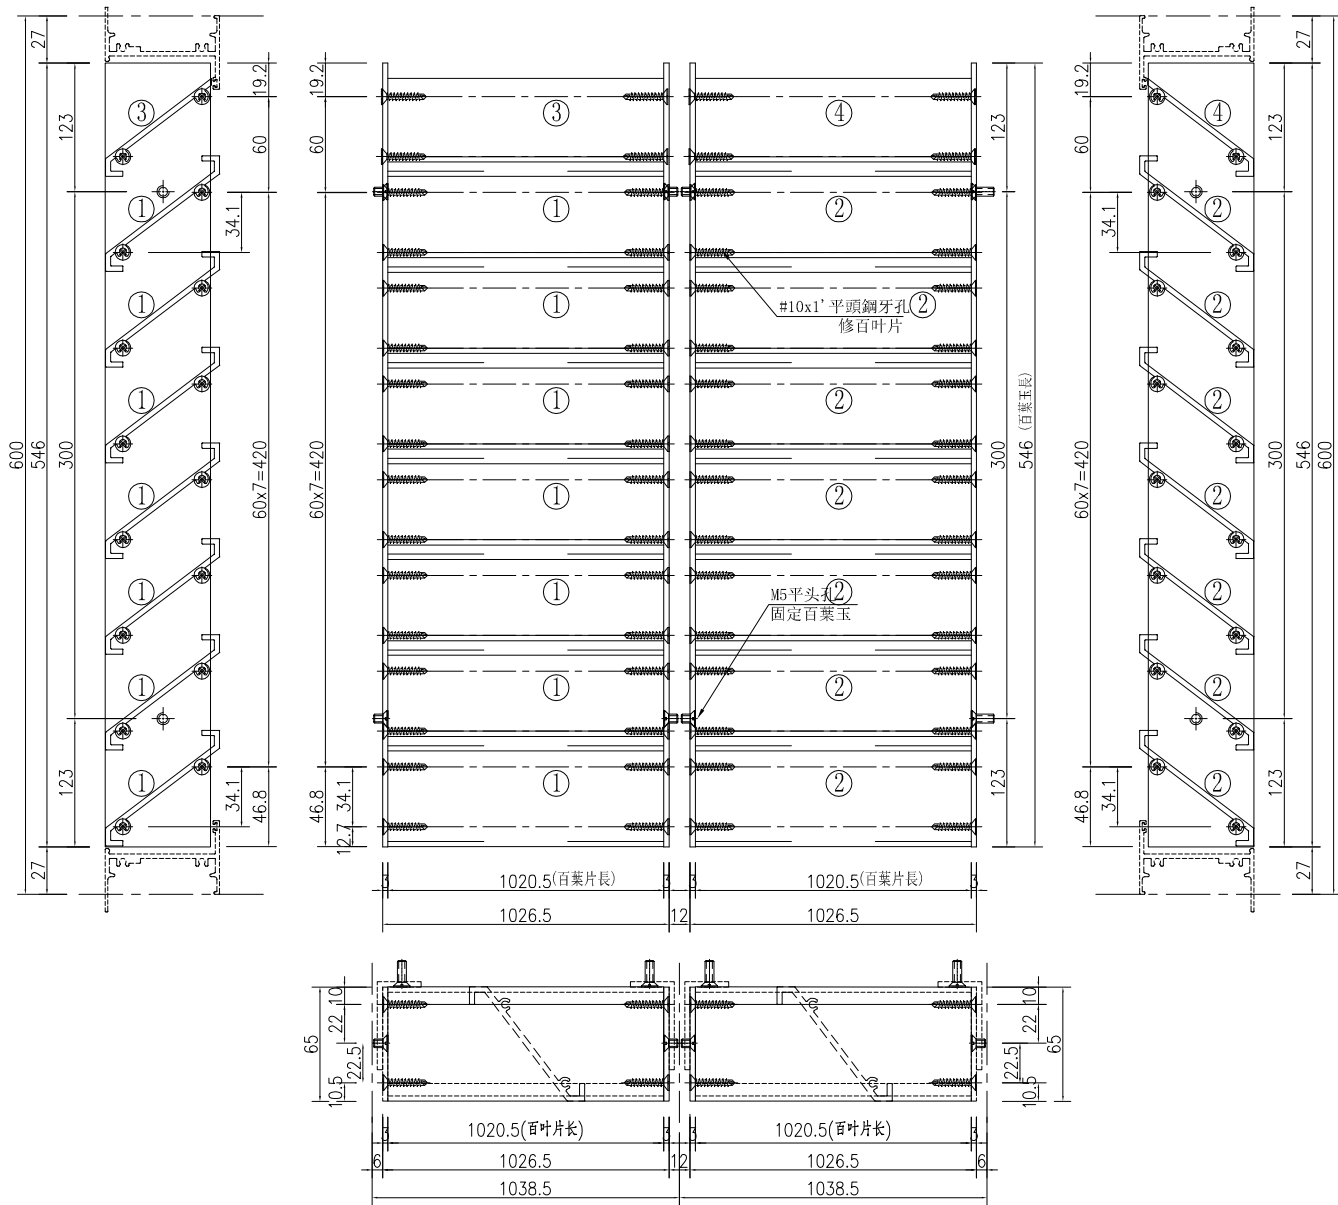

①號百葉加工圖

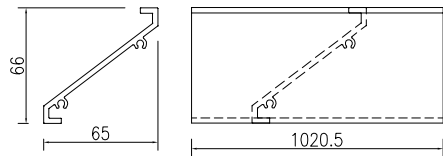

②號百葉加工圖

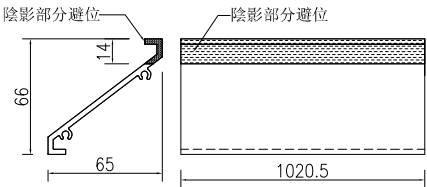


名稱	百葉玉加工圖	制圖	吳沛瑜	2020.05.07	修改			
材料	PE00E4011+X85691	復核			日期			
顏色	UCT534193SC-3 3COAT-深灰	批准			圖號	2/(L5/LG)		




料號	名稱	單幅數量	長度 (mm)	總幅數量
PE00E4011	百葉玉企巴	4	546	1
X85691	百葉片①	8	1020.5	
X85691	百葉片②	8	999.5	
X85691	百葉片③	1	1020.5	
X85691	百葉片④	1	999.5	


工程號	J-851	地盤	青衣明趵匯
-----	-------	----	-------

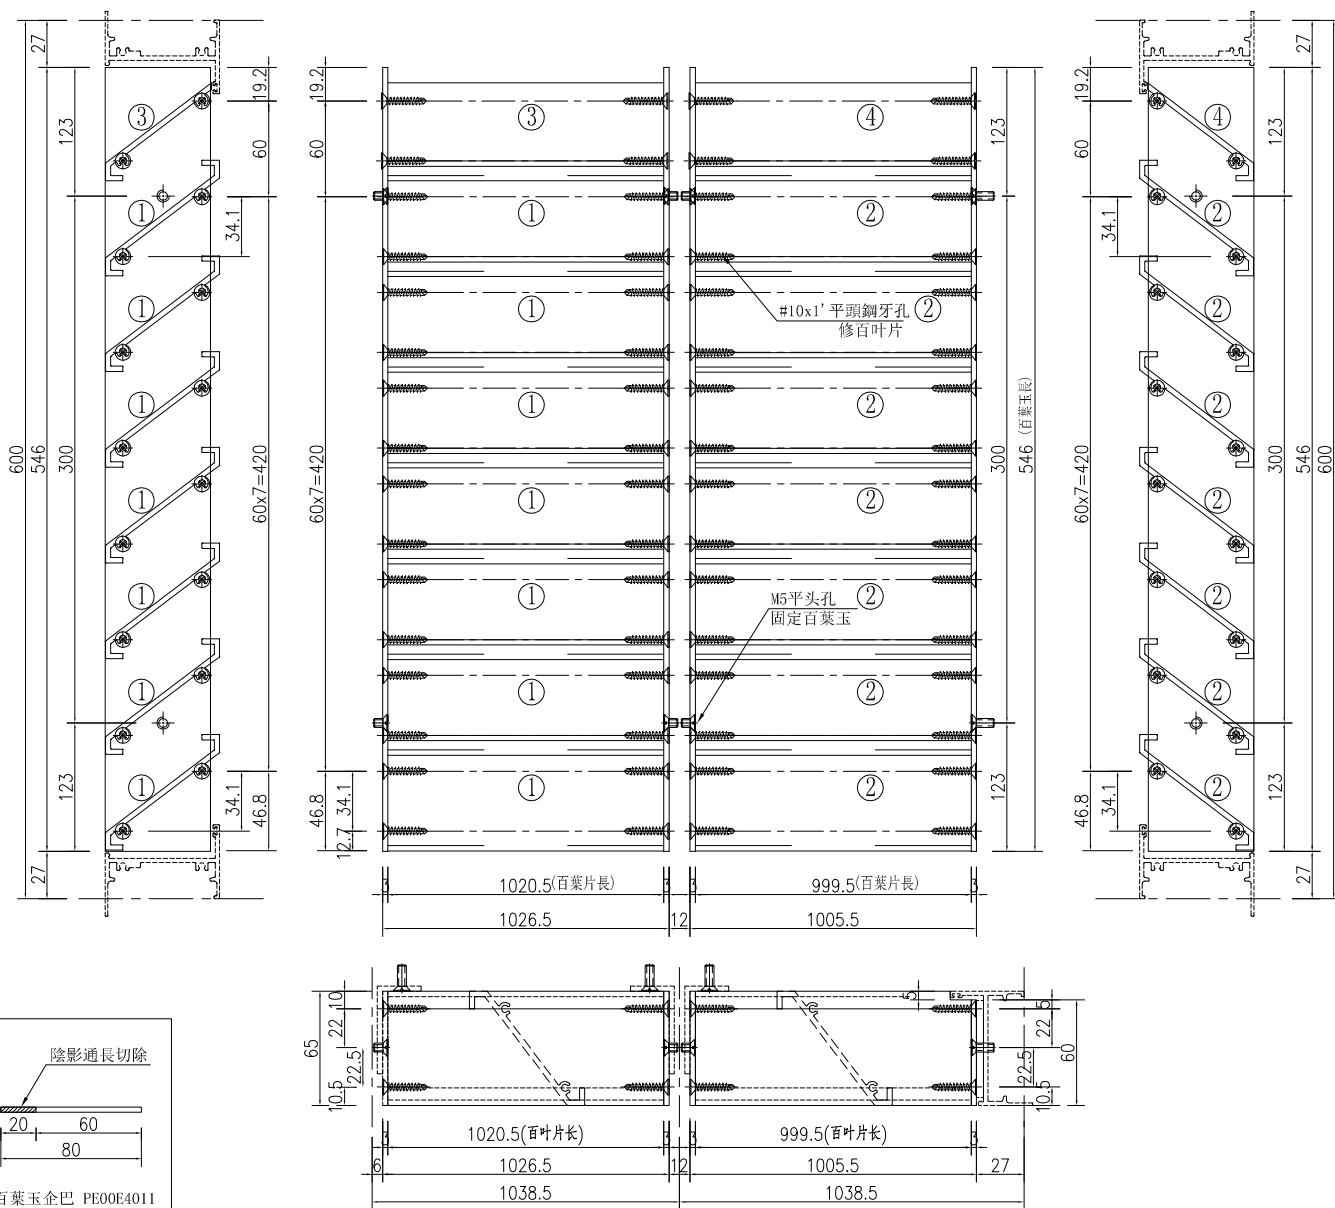


①號百葉加工圖

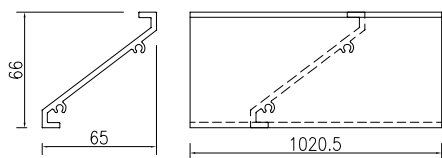


②號百葉加工圖

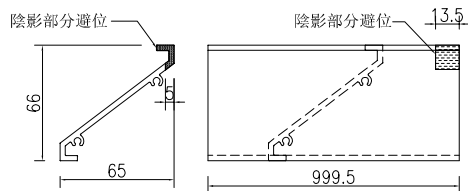

③號百葉加工圖

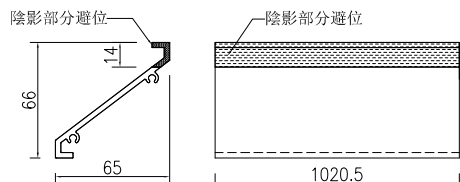


④號百葉加工圖

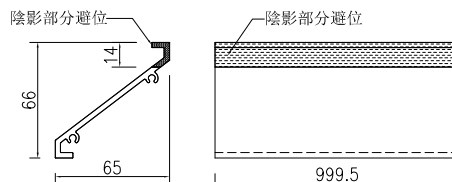


名稱	百葉玉加工圖	制圖	吳祎瑜	2020.05.07	修改			
材料	PE00E4011+X85691	復核			日期			
顏色	UCT534193SC-3 3COAT—深灰	批准			圖號	3/(L5/LG)		

料號	名稱	單幅數量	長度 (mm)	總幅數量
PE00E4011	百葉玉企巴	2	496	2
X85691	百葉片①	8	690	
X85691	百葉片②	1	690	


工程號	J-851	地盤	青衣明翹匯
-----	-------	----	-------

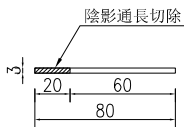


百葉玉企巴 PE00E4011

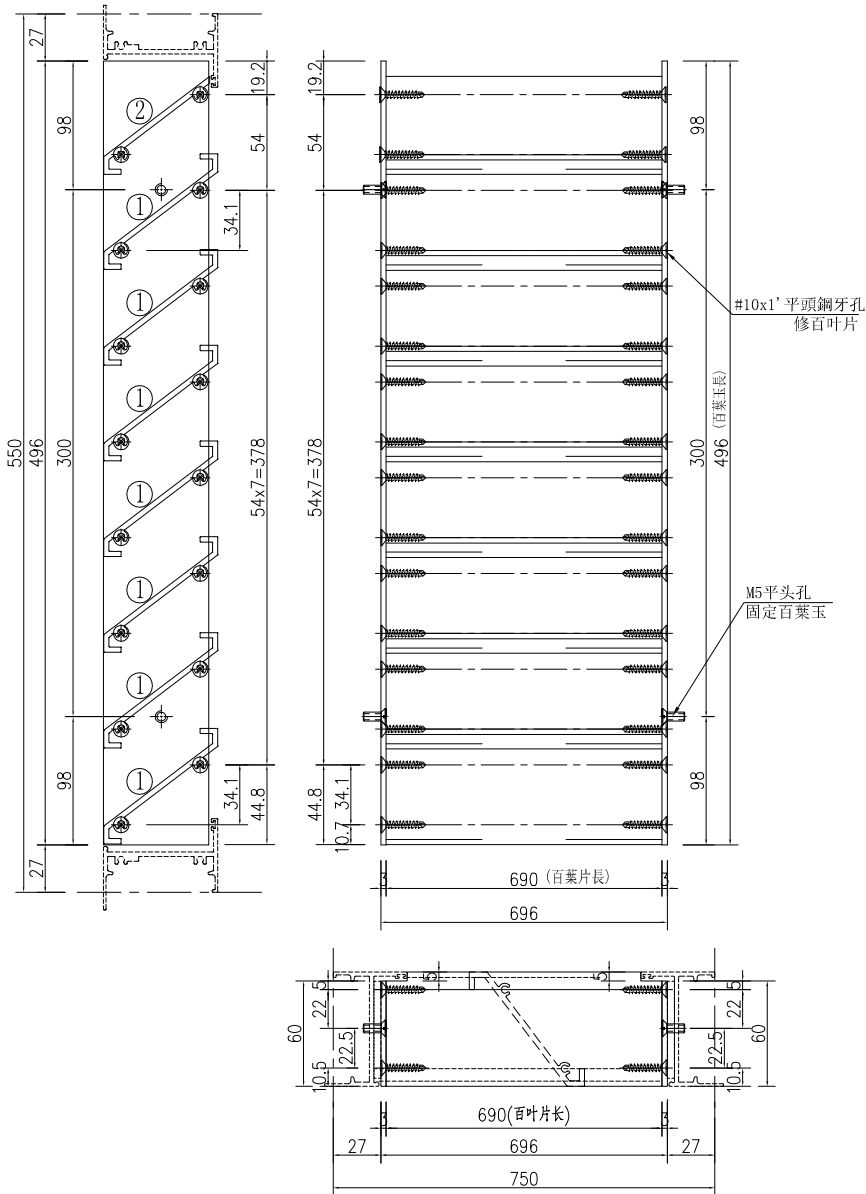

①號百葉加工圖

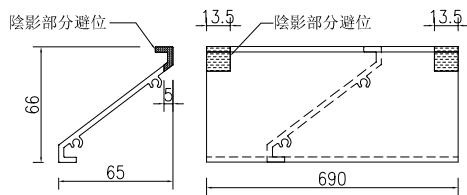

②號百葉加工圖

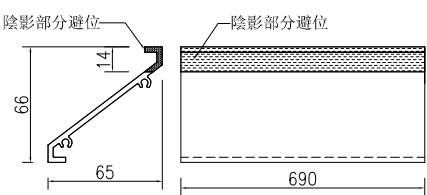


名稱	百葉玉加工圖	制圖	吳沛瑜	2020.05.07	修改			
材料	PE00E4011+X85691	復核			日期			
顏色	UCT534193SC-3 3COAT-深灰	批准			圖號	L7/LG		




美特鋁質 有限公司
MIDI Aluminium Fabricator Ltd.

工程號	J-851	地盤	青衣明翹匯
-----	-------	----	-------


料號	名稱	單幅數量	長度 (mm)	總幅數量
PE00E4011	百葉玉企巴	4	996	1
X85691	百葉片①	16	941	
X85691	百葉片②	16	941	
X85691	百葉片③	2	941	

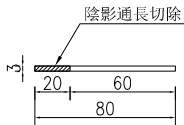


百葉玉企巴 PE00E4011

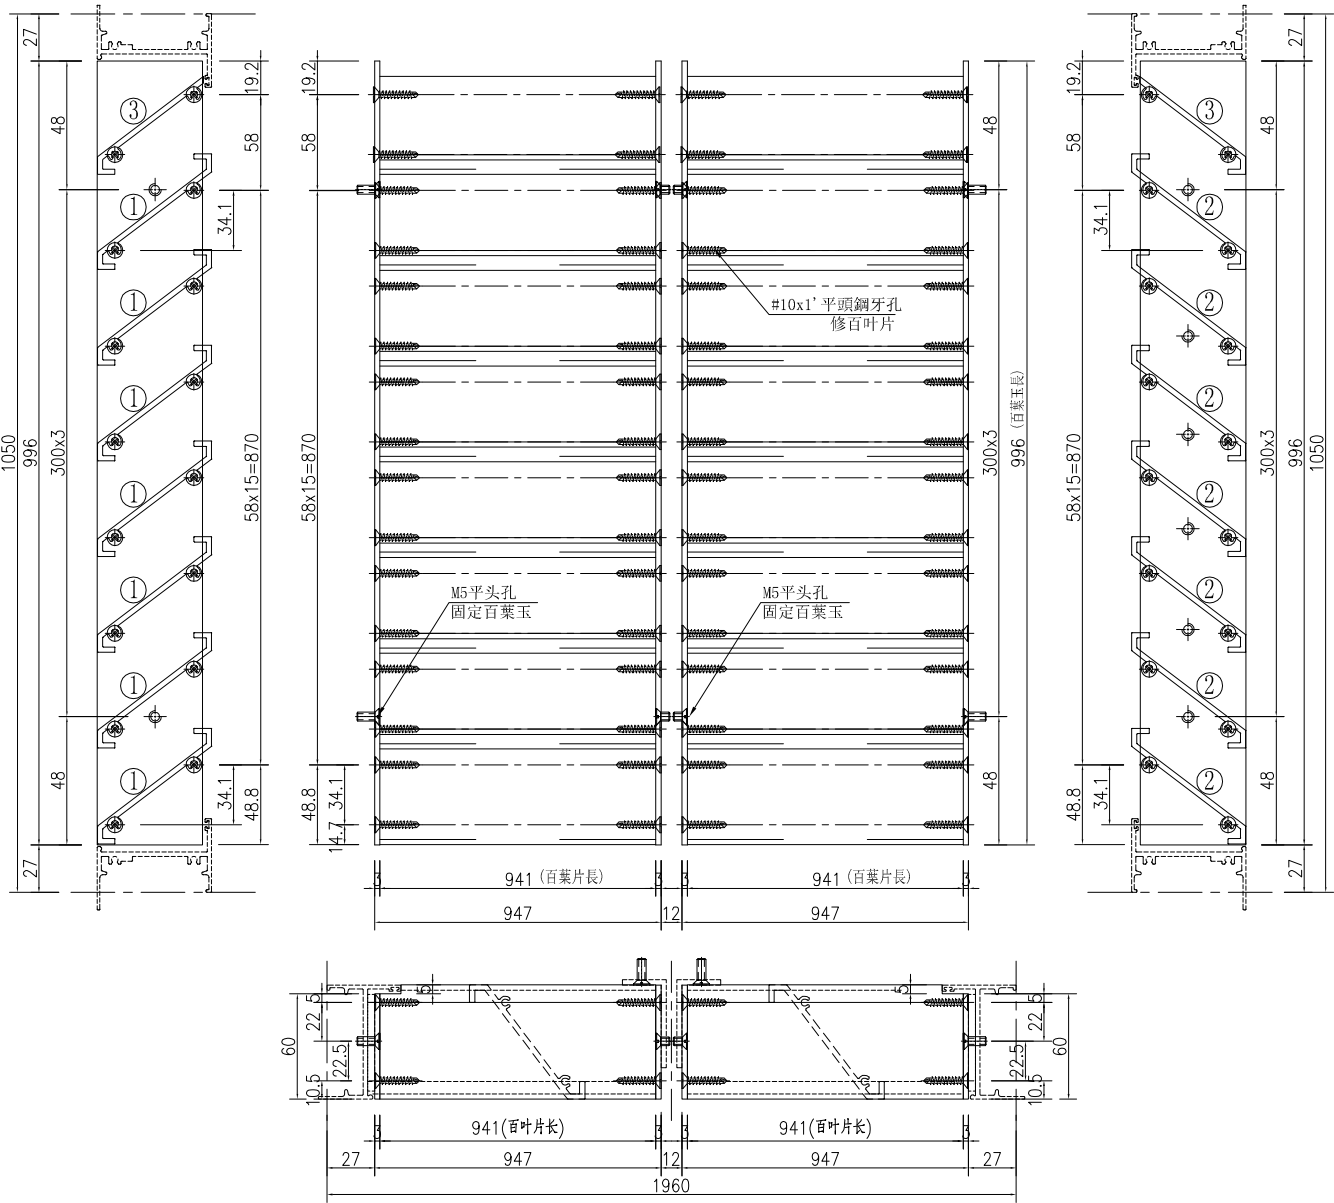


①號百葉加工圖

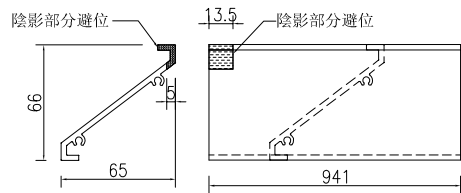


②號百葉加工圖

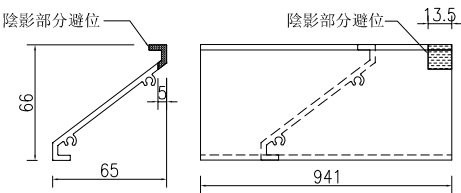

③號百葉加工圖

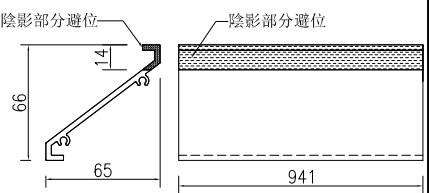


名稱	百葉玉加工圖	制圖	吳沛瑜	2020.05.07	修改			
材料	PE00E4011+X85691	復核			日期			
顏色	UCT534193SC-3 3COAT-深灰	批准			圖號	L8/LG		

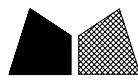


美特鋁質 有限公司
MIDI Aluminium Fabricator Ltd.

工程號	J-851	地盤	青衣明翹匯
-----	-------	----	-------


料號	名稱	單幅數量	長度 (mm)	總幅數量
PE00E4011	百葉玉企巴	4	996	1
X85691	百葉片①	16	786	
X85691	百葉片②	16	786	
X85691	百葉片③	2	786	

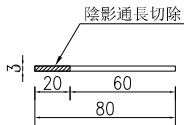


百葉玉企巴 PE00E4011

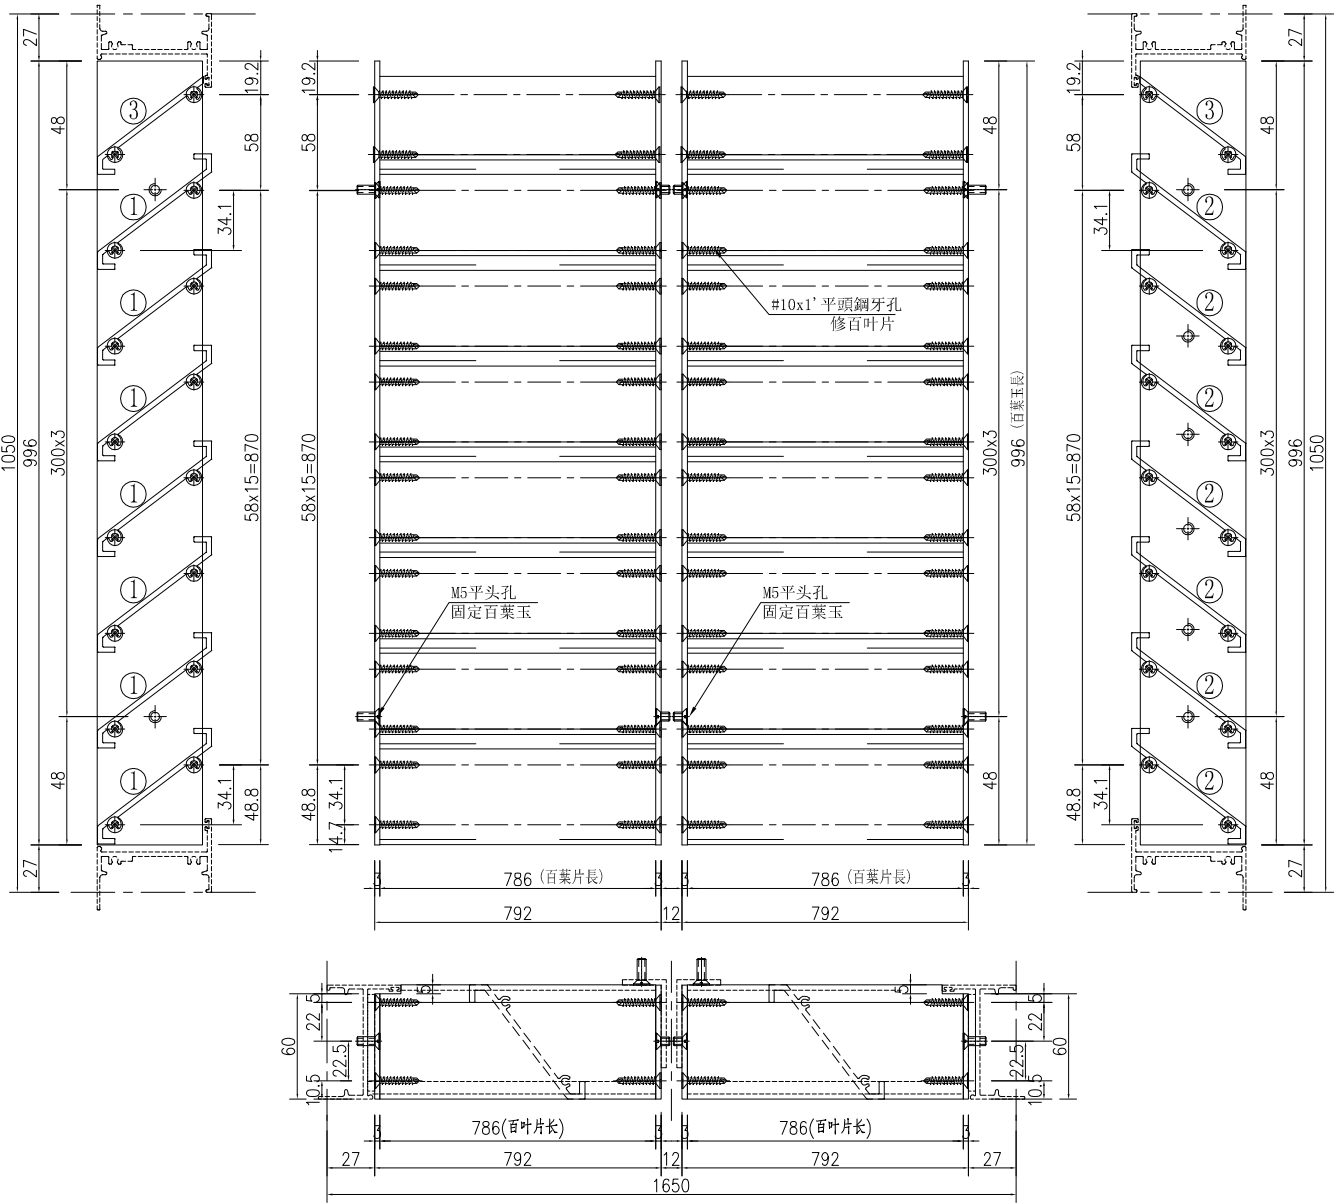


①號百葉加工圖

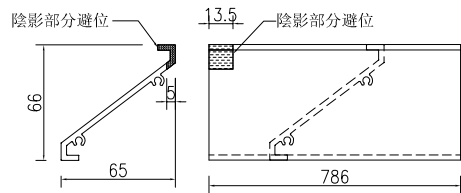


②號百葉加工圖

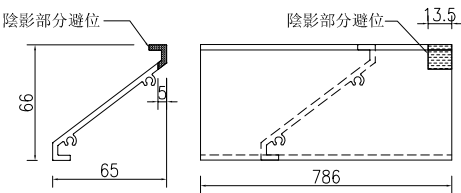

③號百葉加工圖

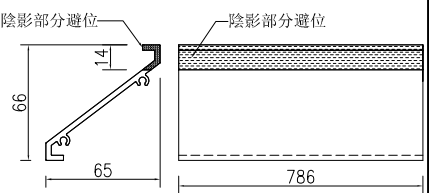


名稱	百葉玉加工圖	制圖	吳沛瑜	2020.05.07	修改			
材料	PE00E4011+X85691	復核			日期			
顏色	UCT534193SC-3 3COAT-深灰	批准			圖號	L9/UG		

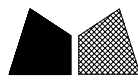


美特鋁質 有限公司
MIDI Aluminium Fabricator Ltd.

工程號	J-851	地盤	青衣明翹匯
-----	-------	----	-------


料號	名稱	單幅數量	長度 (mm)	總幅數量
PE00E4011	百葉玉企巴	4	996	1
X85691	百葉片①	16	1086	
X85691	百葉片②	16	1086	
X85691	百葉片③	2	1086	

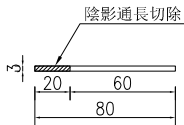


百葉玉企巴 PE00E4011

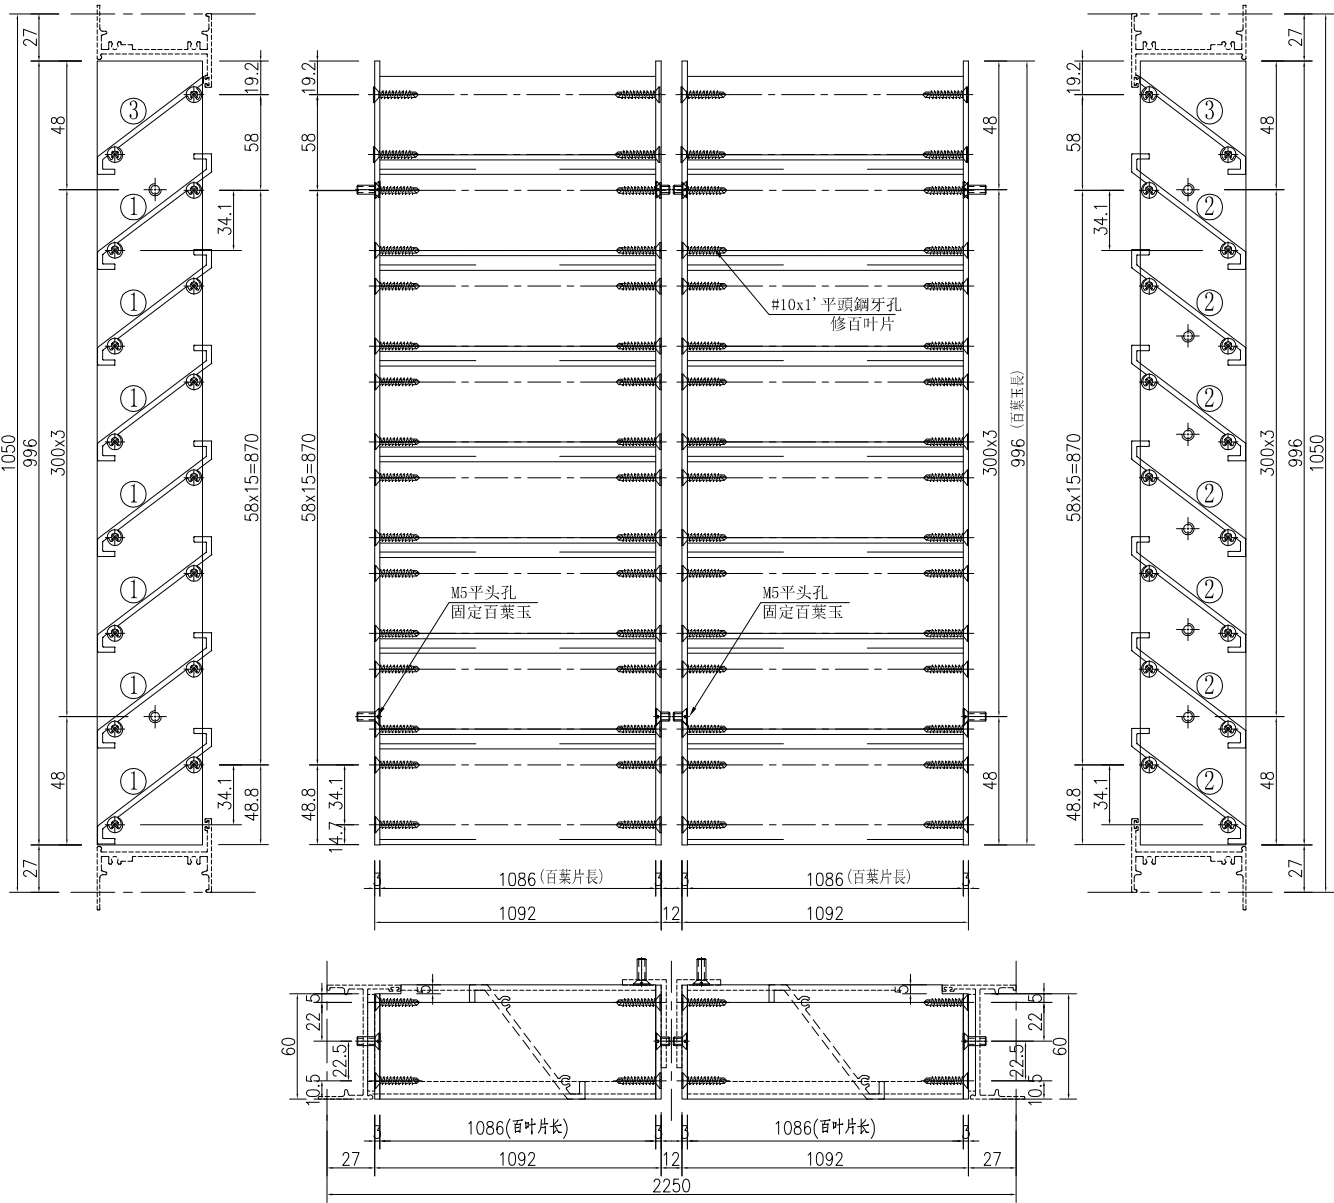


①號百葉加工圖

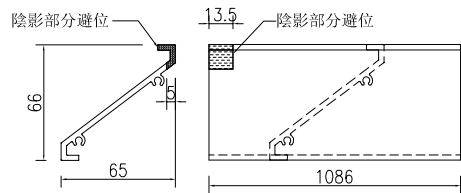

②號百葉加工圖

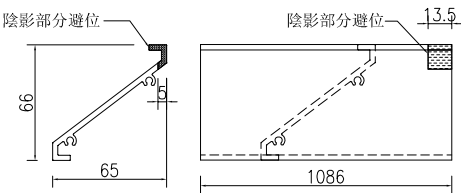


③號百葉加工圖

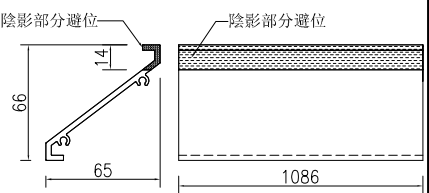


名稱	百葉玉加工圖	制圖	吳沛瑜	2020.05.07	修改			
材料	PE00E4011+X85691	復核			日期			
顏色	UCT534193SC-3 3COAT-深灰	批准			圖號	L10/UG		


料號	名稱	單幅數量	長度 (mm)	總幅數量
PE00E4011	百葉玉企巴	1	546	1
X85691	百葉片①	8	382.3	
X85691	百葉片②	8	382.3	

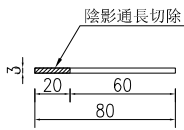


百葉玉企巴 PE00E4011

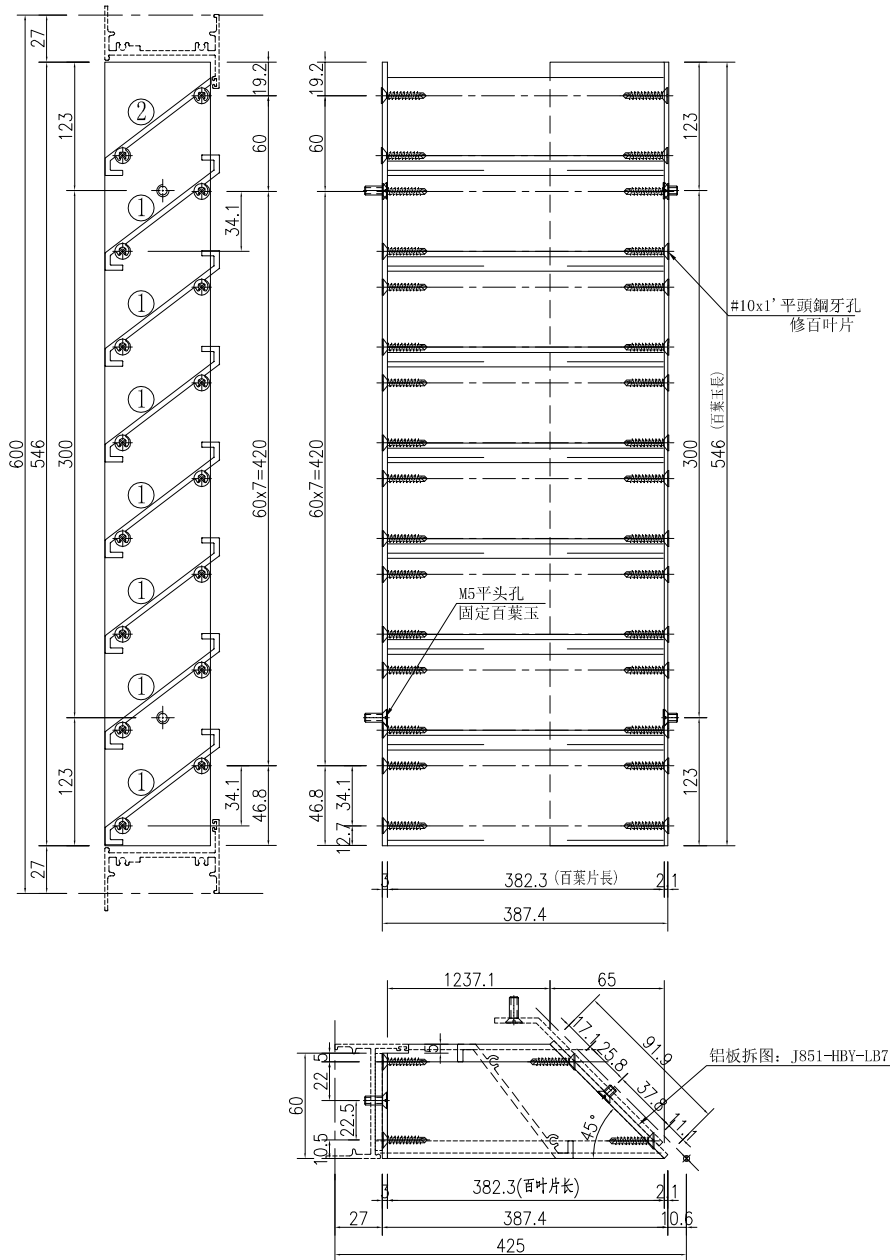

①號百葉加工圖

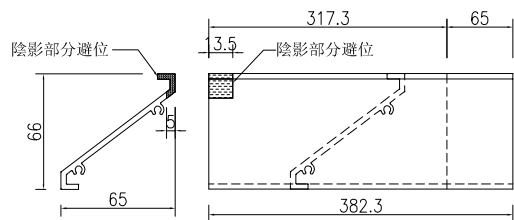


②號百葉加工圖




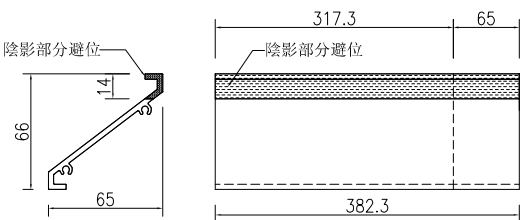


名稱	百葉玉加工圖	制圖	吳沛瑜	2020.05.07	修改			
材料	PE00E4011+X85691	復核			日期			
顏色	UCT534193SC-3 3COAT-深灰	批准			圖號	1/(L11/UG)		


工程號	J-851	地盤	青衣明翹匯
-----	-------	----	-------

料號	名稱	單幅數量	長度 (mm)	總幅數量
PE00E4011	百葉玉企巴	3	546	1
X85691	百葉片①	8	605.8	
X85691	百葉片②	8	609.5	
X85691	百葉片③	1	605.8	
X85691	百葉片④	1	609.5	

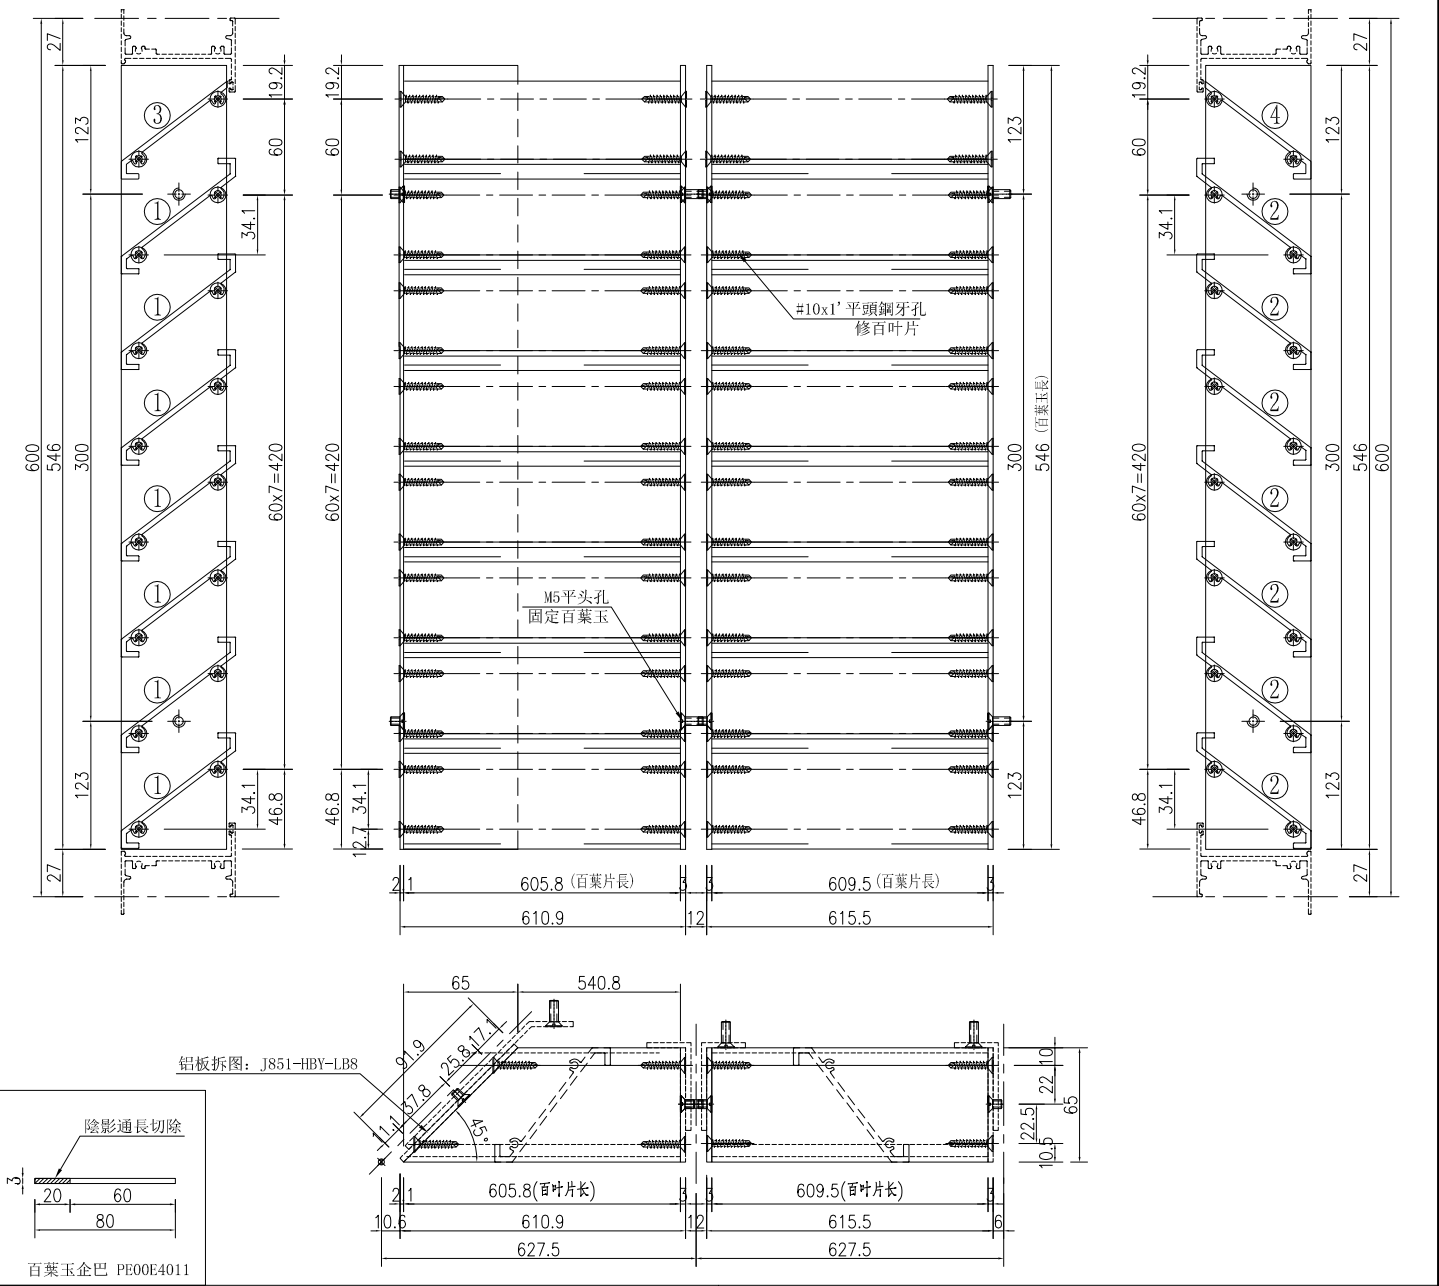


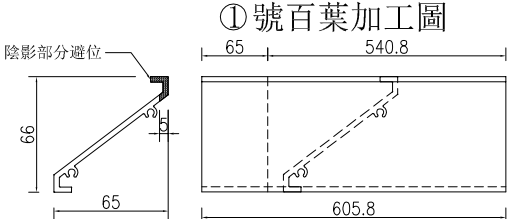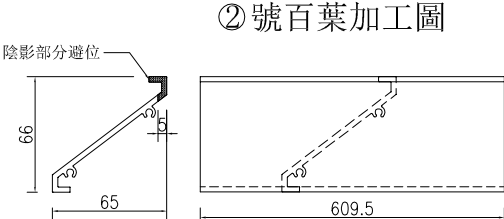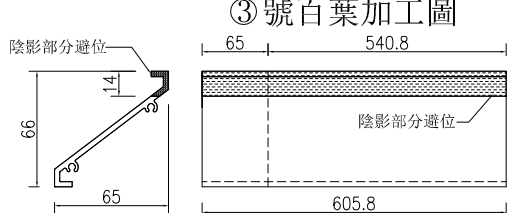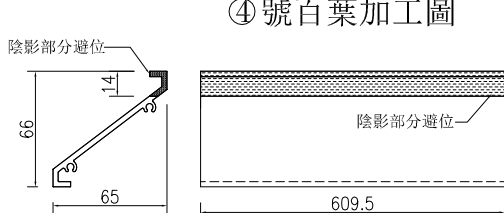①號百葉加工圖 		②號百葉加工圖 						
③號百葉加工圖 		④號百葉加工圖 						
名稱	百葉玉加工圖	制圖	吳沛瑜	2020.05.07	修改			
材料	PE00E4011+X85691	復核			日期			
顏色	UCT534193SC-3 3COAT-深灰	批准			圖號	2/(L11/UG)		


料號	名稱	單幅數量	長度 (mm)	總幅數量
PE00E4011	百葉玉企巴	4	546	1
X85691	百葉片①	8	609.5	
X85691	百葉片②	8	588.5	
X85691	百葉片③	1	609.5	
X85691	百葉片④	1	588.5	

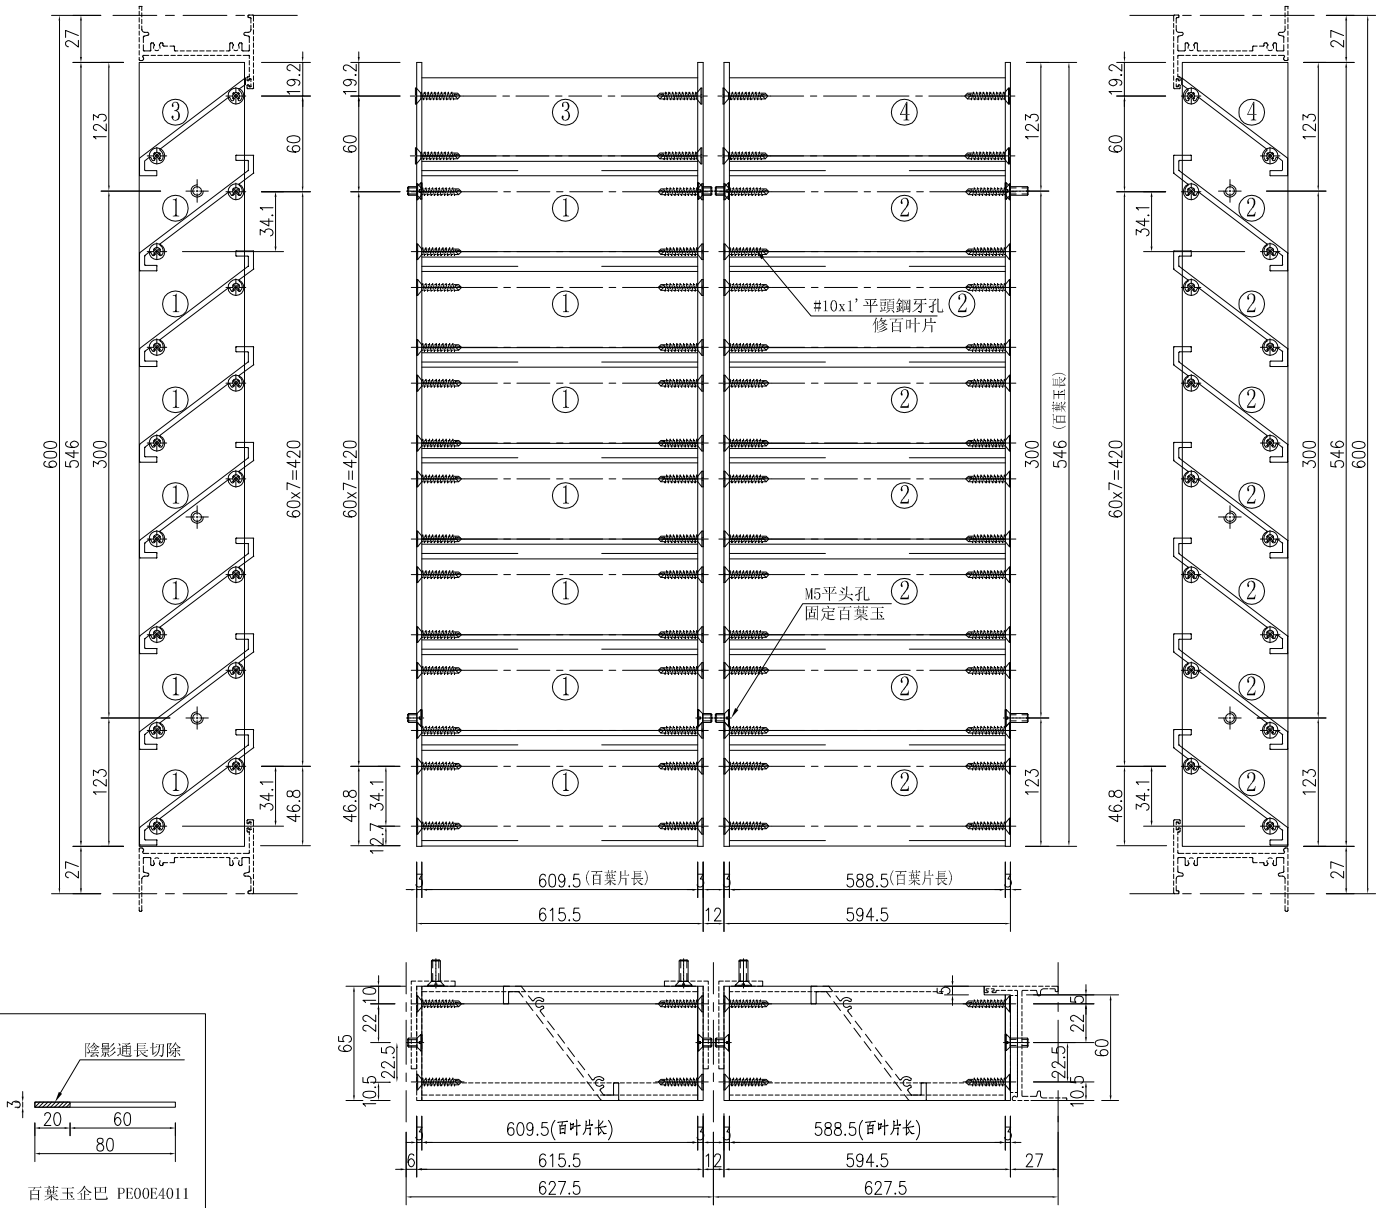


①號百葉加工圖

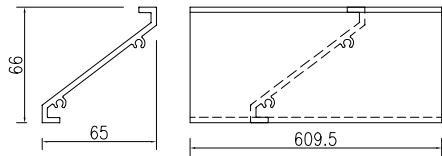


②號百葉加工圖

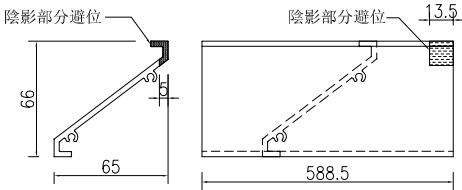


③號百葉加工圖

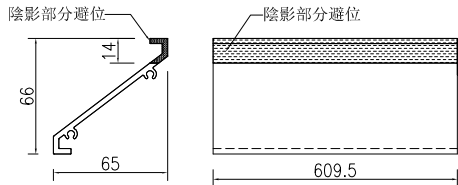

④號百葉加工圖

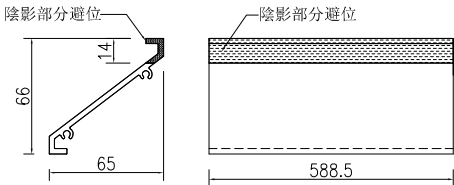


名稱	百葉玉加工圖	制圖	吳祚瑜	2020.05.07	修改			
材料	PE00E4011+X85691	復核			日期			
顏色	UCT534193SC-3 3COAT-深灰	批准			圖號	3/(L11/UG)		

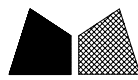


美特鋁質 有限公司
MIDI Aluminium Fabricator Ltd.

工程號	J-851	地盤	青衣明翹匯
-----	-------	----	-------


料號	名稱	單幅數量	長度 (mm)	總幅數量
PE00E4011	百葉玉企巴	4	1996	1
X85691	百葉片①	34	926	
X85691	百葉片②	34	926	
X85691	百葉片③	2	926	

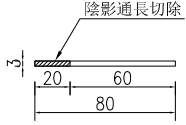


百葉玉企巴 PE00E4011

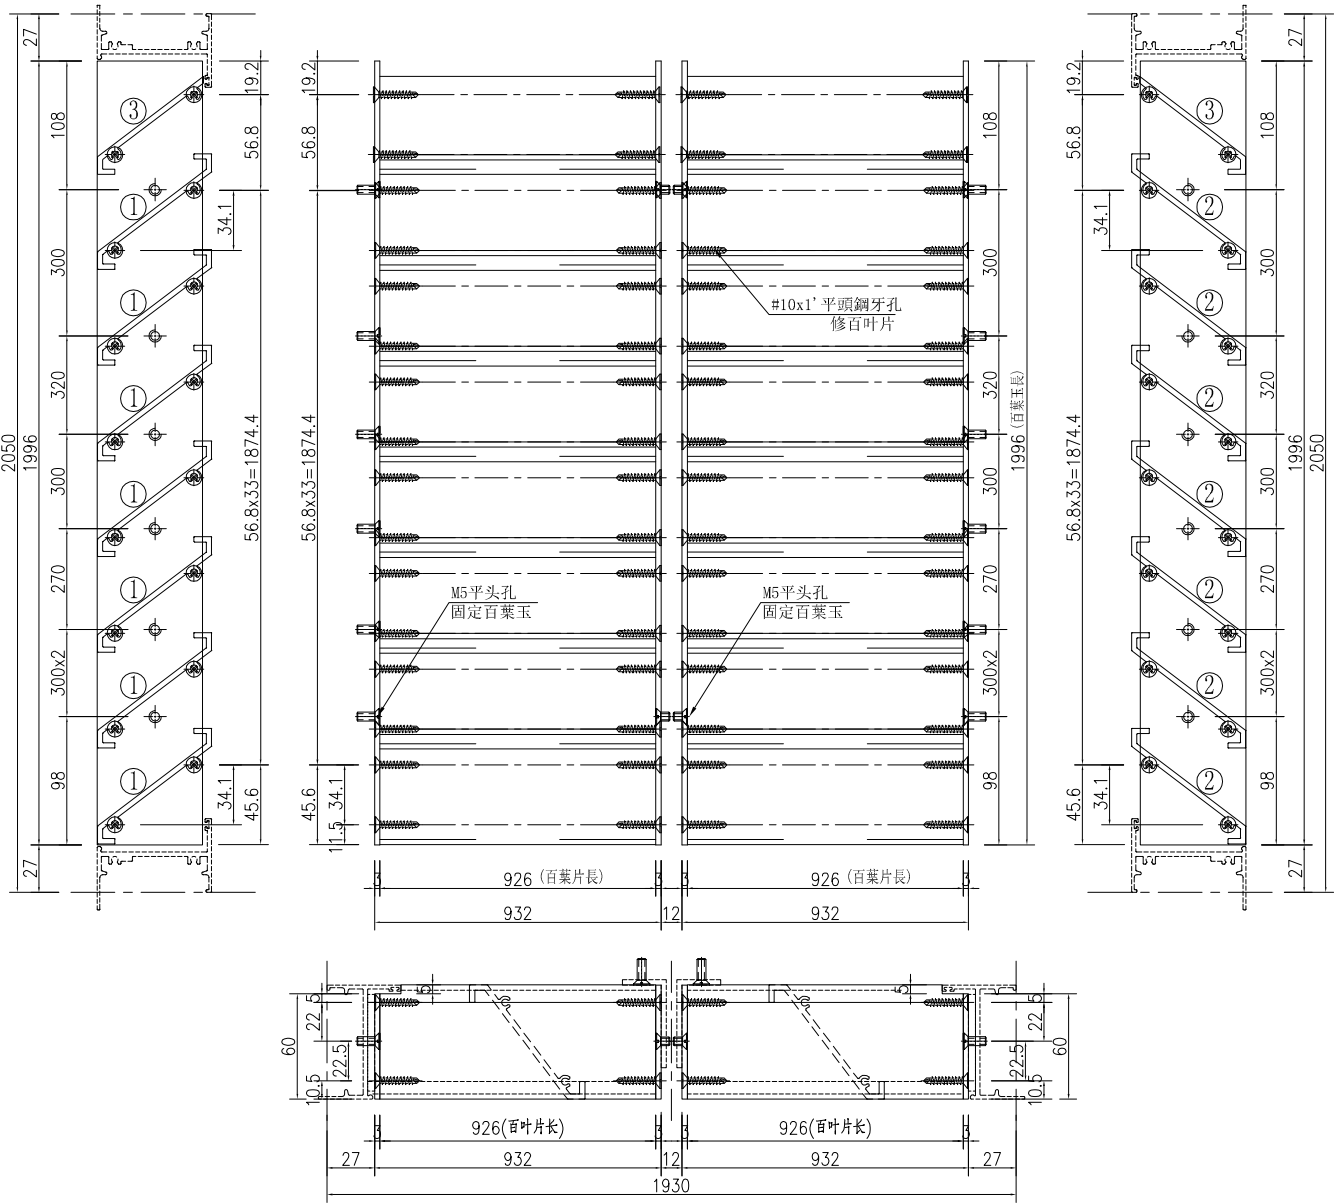


①號百葉加工圖

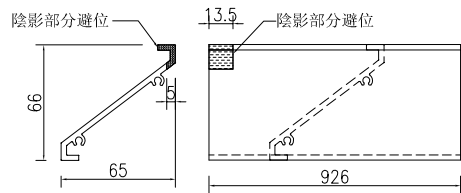


②號百葉加工圖

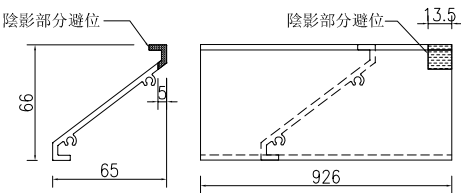

③號百葉加工圖

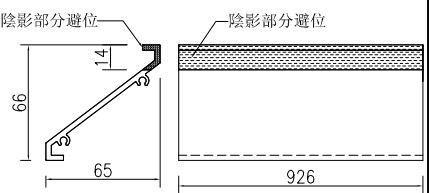


名稱	百葉玉加工圖	制圖	吳沛瑜	2020.05.07	修改			
材料	PE00E4011+X85691	復核			日期			
顏色	UCT534193SC-3 3COAT-深灰	批准			圖號	L12/UG		

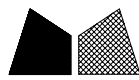





美特鋁質 有限公司
MIDI Aluminium Fabricator Ltd.

工程號	J-851	地盤	青衣明翹匯
-----	-------	----	-------


料號	名稱	單幅數量	長度 (mm)	總幅數量
PE00E4011	百葉玉企巴	4	3246	1
X85691	百葉片①	55	1051	
X85691	百葉片②	55	1051	
X85691	百葉片③	2	1051	

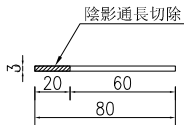


百葉玉企巴 PE00E4011

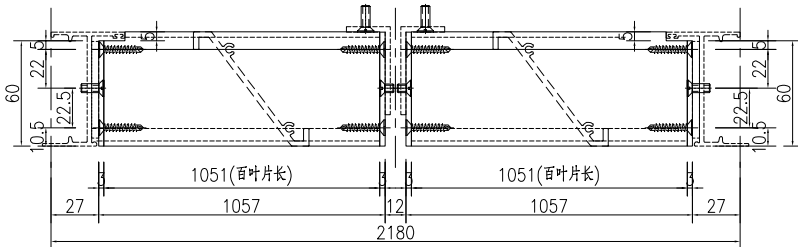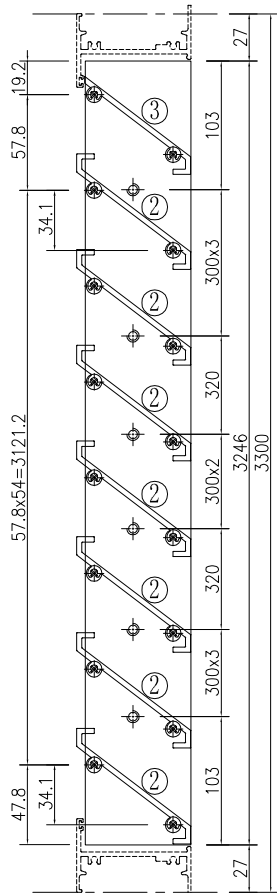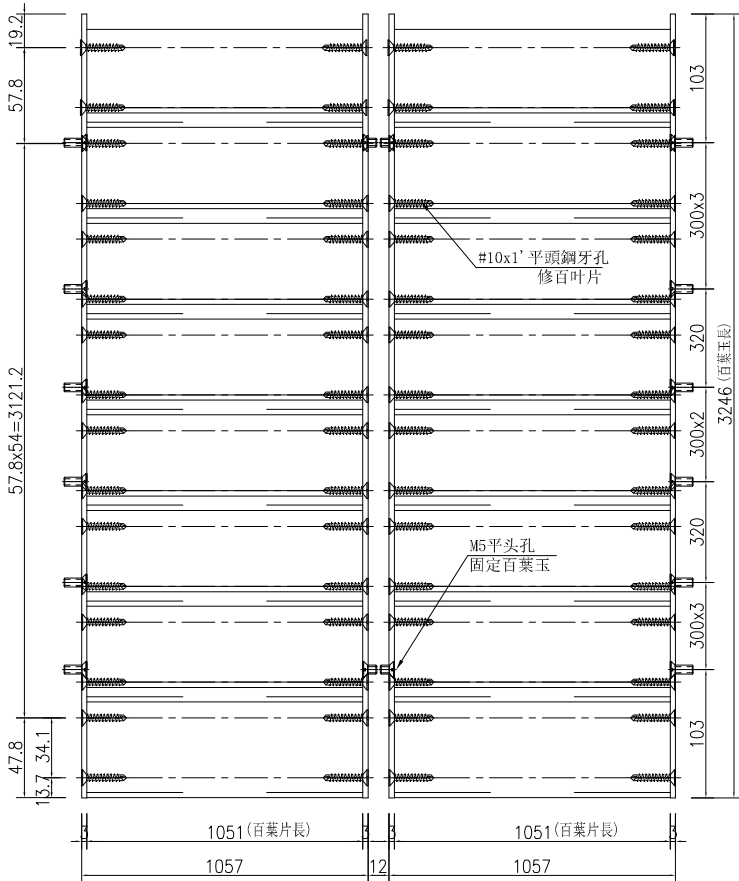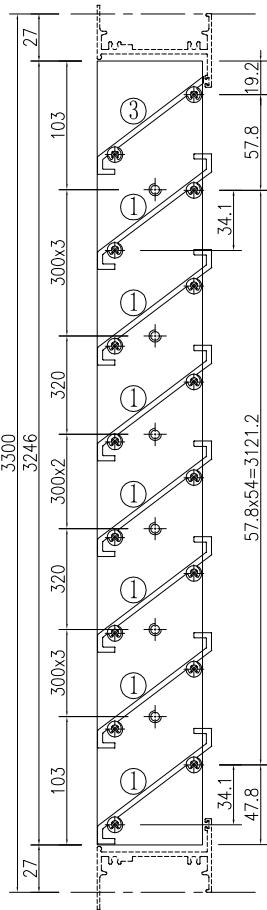


①號百葉加工圖

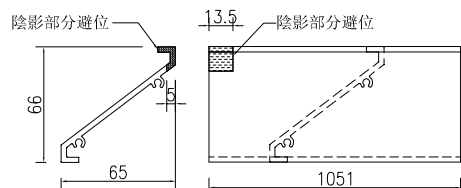

②號百葉加工圖

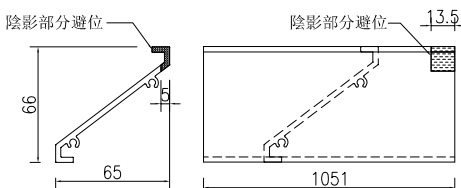


③號百葉加工圖

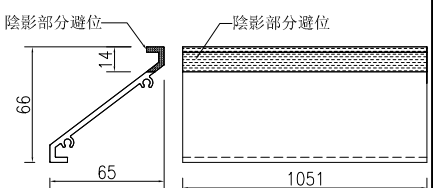

名稱	百葉玉加工圖	制圖	吳沛瑜	2020.05.07	修改			
材料	PE00E4011+X85691	復核			日期			
顏色	UCT534193SC-3 3COAT-深灰	批准			圖號	L15/UG		

工程號	J-851	地盤	青衣明翹匯
-----	-------	----	-------

料號	名稱	單幅數量	長度 (mm)	總幅數量
PE00E4011	百葉玉企巴	4	1946	1
X85691	百葉片①	33	636	
X85691	百葉片②	33	771	
X85691	百葉片③	1	636	
X85691	百葉片④	1	771	

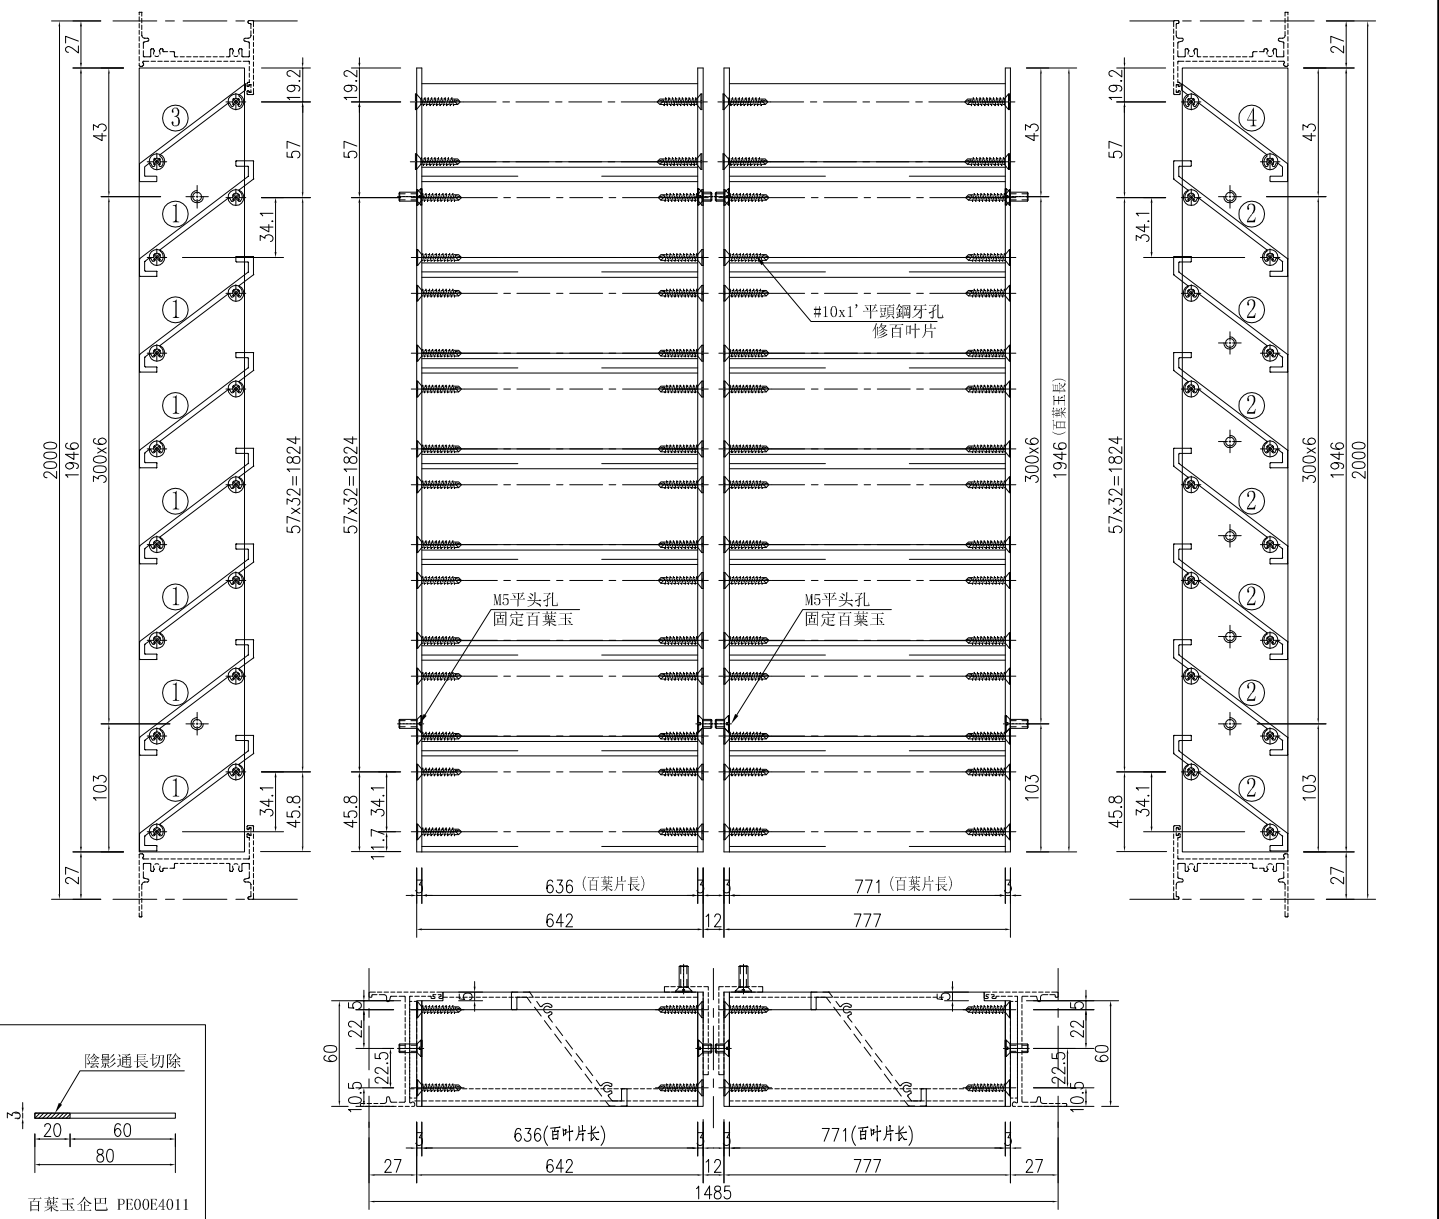



名稱	百葉玉企巴 PE00E4011	①號百葉加工圖	②號百葉加工圖	③號百葉加工圖	④號百葉加工圖
材料	PE00E4011+X85691	陰影部分避位	陰影部分避位	陰影部分避位	陰影部分避位
顏色	UCT534193SC-3 3COAT-深灰	13.5	13.5	14	14
制圖	吳祚瑜	2020.05.07	修改	日期	圖號
復核					L16A/UG
批准					




美特鋁質 有限公司
MIDI Aluminium Fabricator Ltd.

工程號	J-851	地盤	青衣明翹匯
-----	-------	----	-------


料號	名稱	單幅數量	長度 (mm)	總幅數量
PE00E4011	百葉玉企巴	4	4496	1
X85691	百葉片①	80	636	
X85691	百葉片②	80	636	
X85691	百葉片③	2	636	

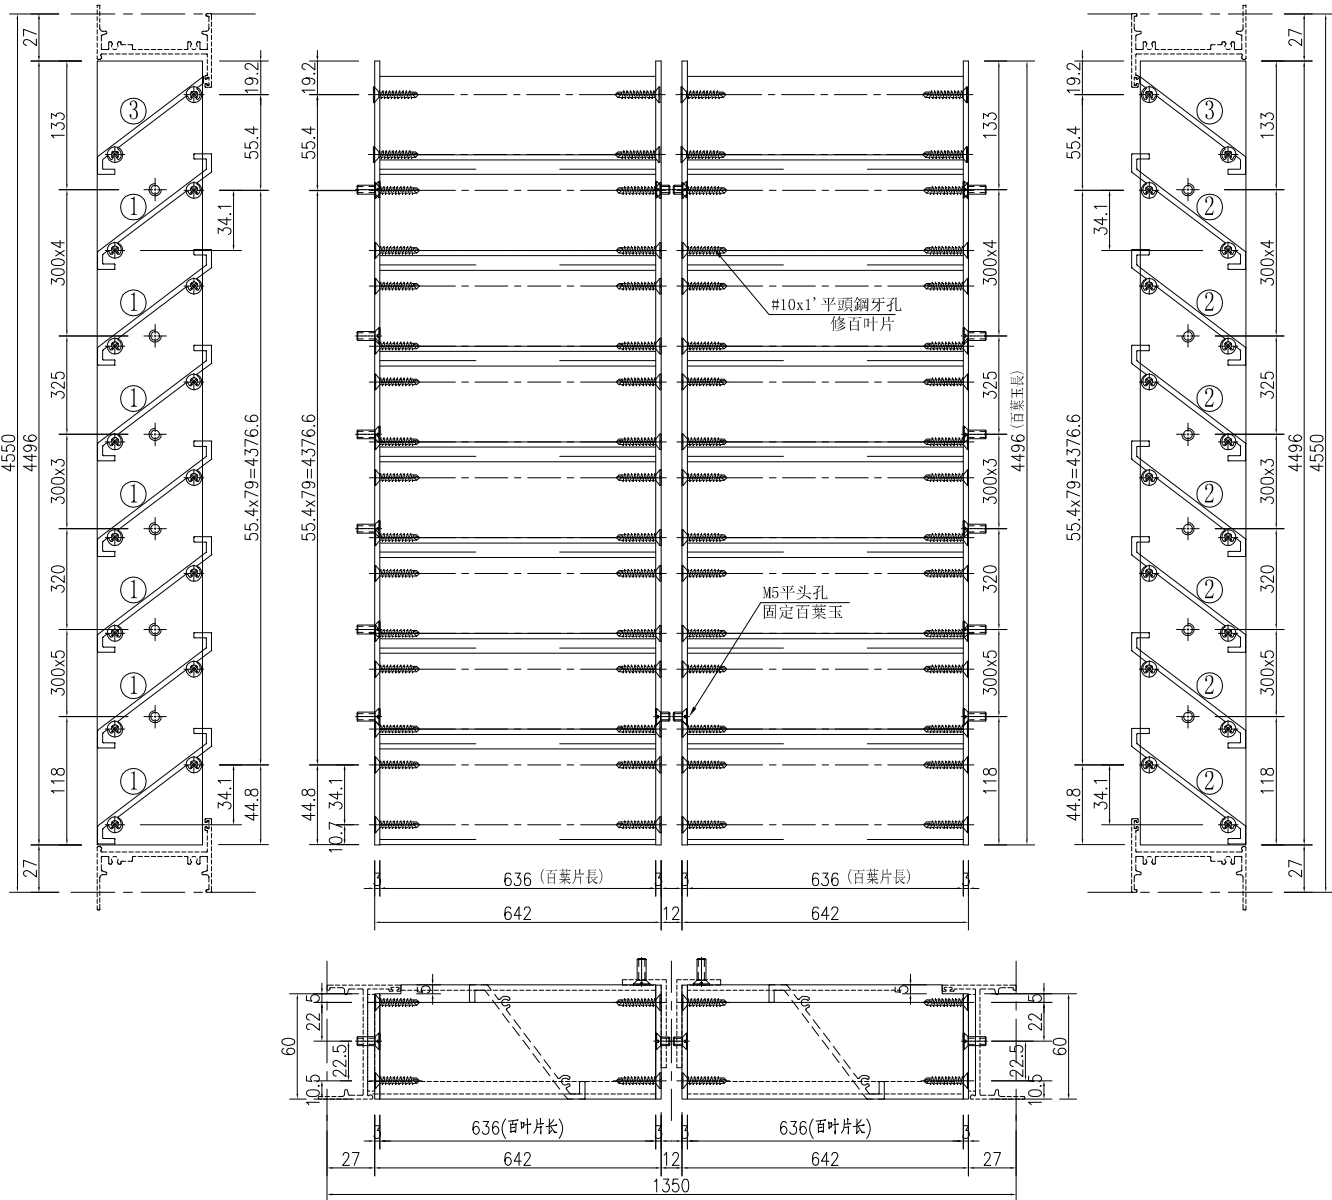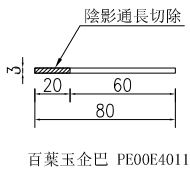


①號百葉加工圖

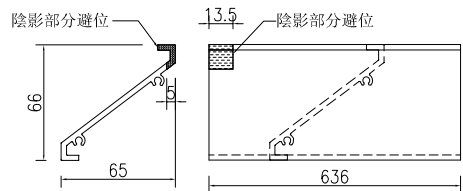


②號百葉加工圖

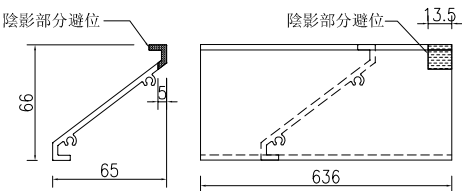

③號百葉加工圖

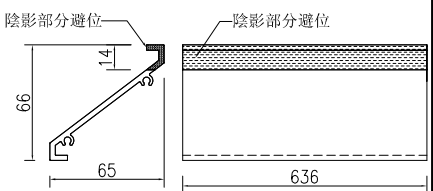


名稱	百葉玉加工圖	制圖	吳沛瑜	2020.05.07	修改			
材料	PE00E4011+X85691	復核			日期			
顏色	UCT534193SC-3 3COAT-深灰	批准			圖號	L16B/UG		







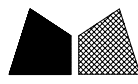



美特鋁質有限公司
MIDI Aluminium Fabricator Ltd.

工程號	J-851	地盤	青衣明翹匯
-----	-------	----	-------

料號	名稱	單幅數量	長度 (mm)	總幅數量
PE00E4011	百葉玉企巴	3	546	1
X85691	百葉片①	9	588.5	
X85691	百葉片②	9	605.8	
X85691	百葉片③	1	588.5	
X85691	百葉片④	1	605.8	

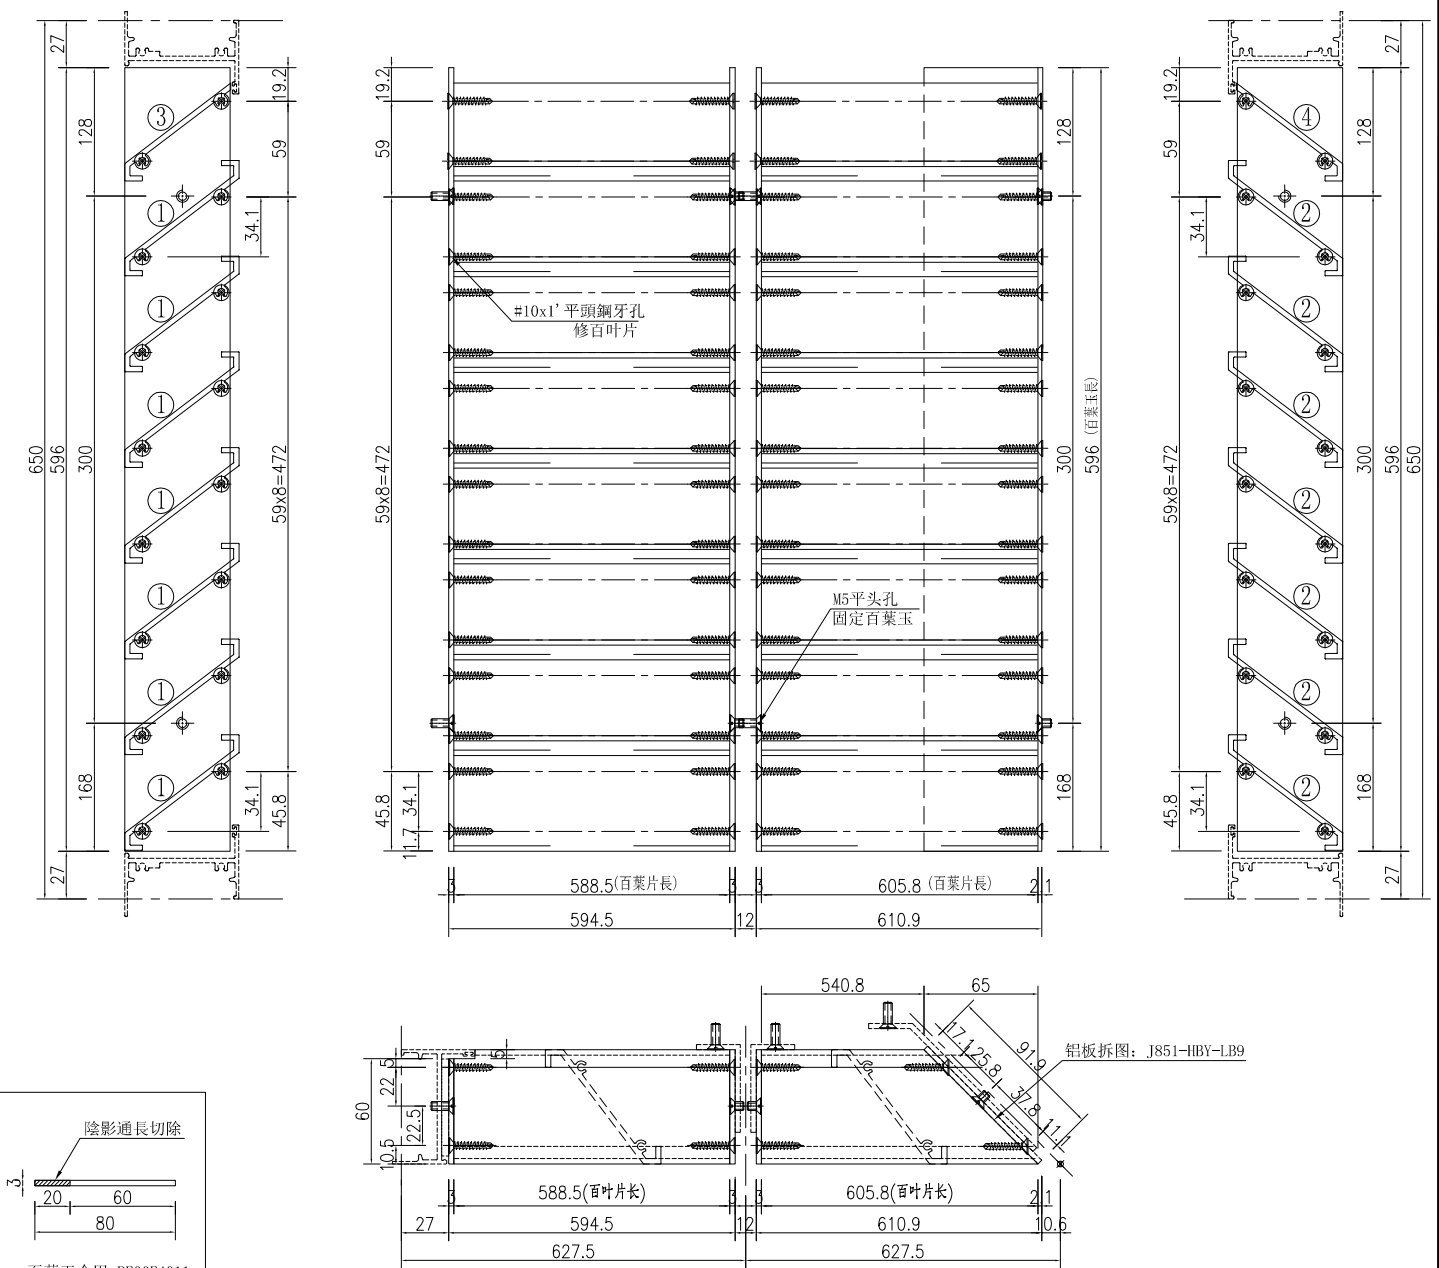

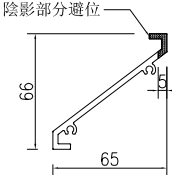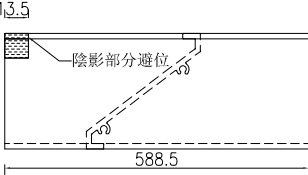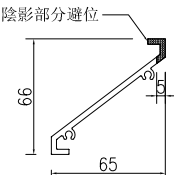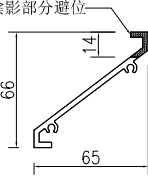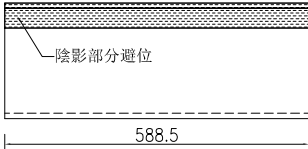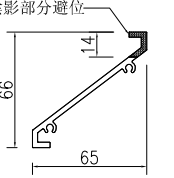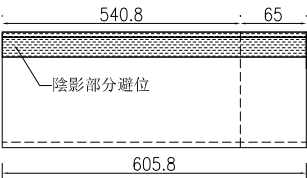
百葉玉企巴 PE00E4011		①號百葉加工圖		②號百葉加工圖	
					
		③號百葉加工圖		④號百葉加工圖	
					
名稱	百葉玉加工圖	制圖	吳祿瑜	2020.05.07	修改
材料	PE00E4011+X85691	復核			日期
顏色	UCT534193SC-3 3COAT-深灰	批准			圖號
					1/(L17/UG)

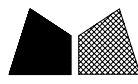



美特鋁質有限公司
MIDI Aluminium Fabricator Ltd.

工程號	J-851	地盤	青衣明翹匯
-----	-------	----	-------


料號	名稱	單幅數量	長度 (mm)	總幅數量
PE00E4011	百葉玉企巴	1	596	1
X85691	百葉片①	9	972.3	
X85691	百葉片②	1	972.3	

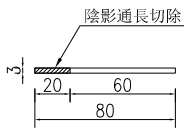


百葉玉企巴 PE00E4011

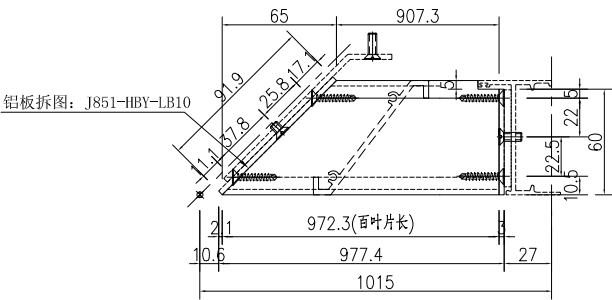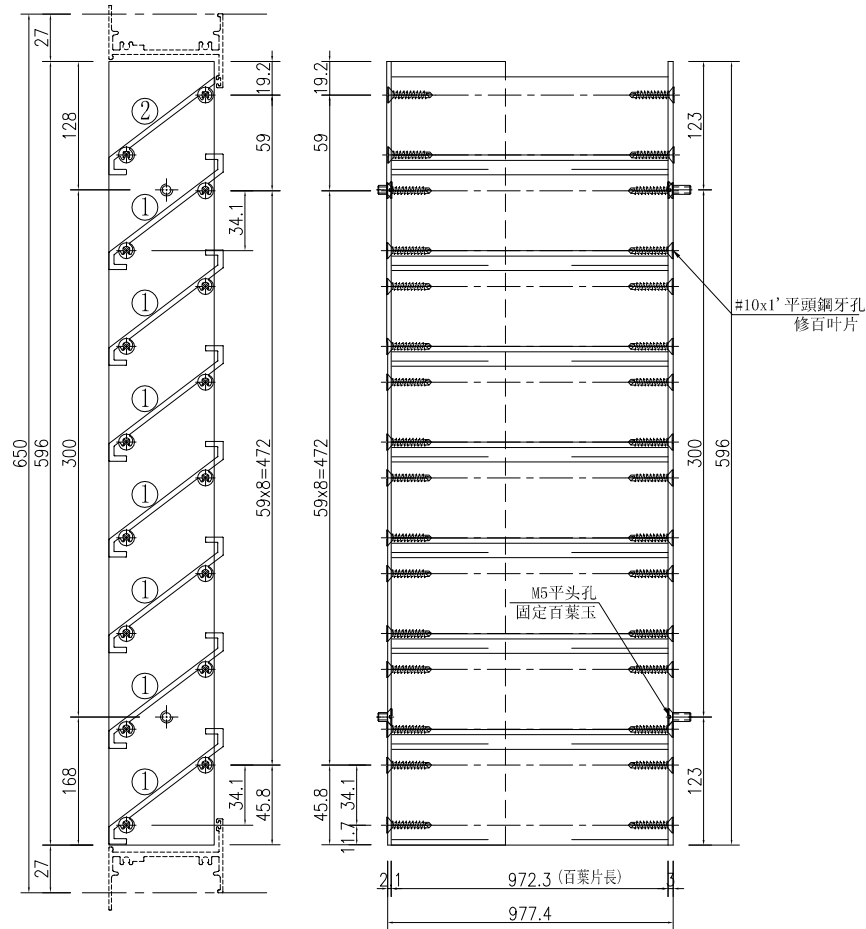


①號百葉加工圖

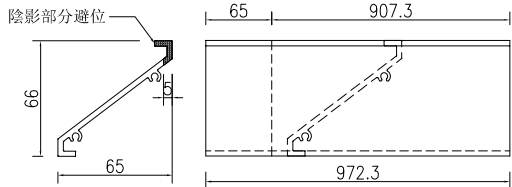

②號百葉加工圖

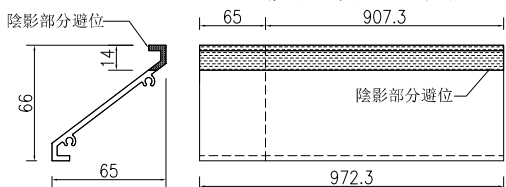


名稱	百葉玉加工圖	制圖	吳沛瑜	2020.05.07	修改			
材料	PE00E4011+X85691	復核			日期			
顏色	UCT534193SC-3 3COAT-深灰	批准			圖號	2/(L17/UG)		

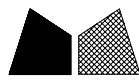


美特鋁質 有限公司
MIDI Aluminium Fabricator Ltd.

工程號	J-851	地盤	青衣明翹匯
-----	-------	----	-------


料號	名稱	單幅數量	長度 (mm)	總幅數量
PE00E4011	百葉玉企巴	2	1246	1
X85691	百葉片①	20	330	
X85691	百葉片②	1	330	

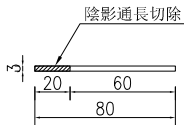


百葉玉企巴 PE00E4011

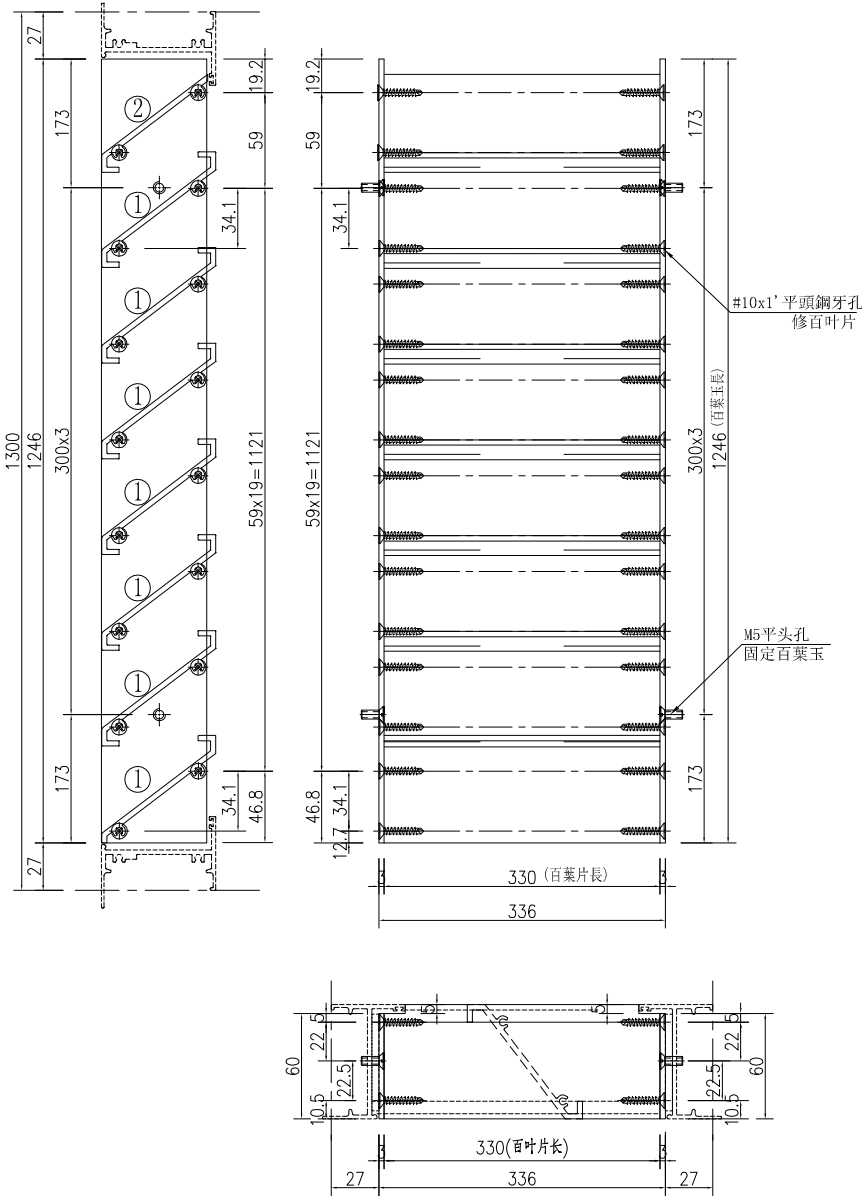

①號百葉加工圖

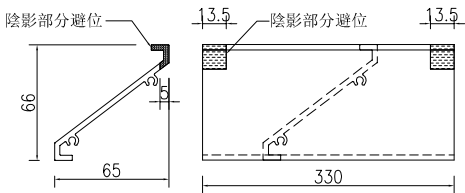

②號百葉加工圖

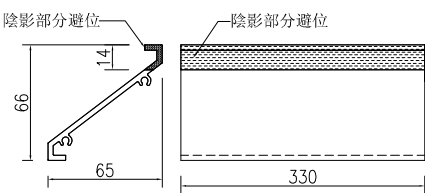


名稱	百葉玉加工圖	制圖	吳沛瑜	2020.05.07	修改			
材料	PE00E4011+X85691	復核			日期			
顏色	UCT534193SC-3 3COAT-深灰	批准			圖號	L18/UG		




美特鋁質 有限公司
MIDI Aluminium Fabricator Ltd.

工程號	J-851	地盤	青衣明翹匯
-----	-------	----	-------


料號	名稱	單幅數量	長度 (mm)	總幅數量
PE00E4011	百葉玉企巴	2	446	1
X85691	百葉片①	7	790	
X85691	百葉片②	1	790	

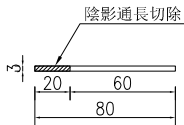


百葉玉企巴 PE00E4011

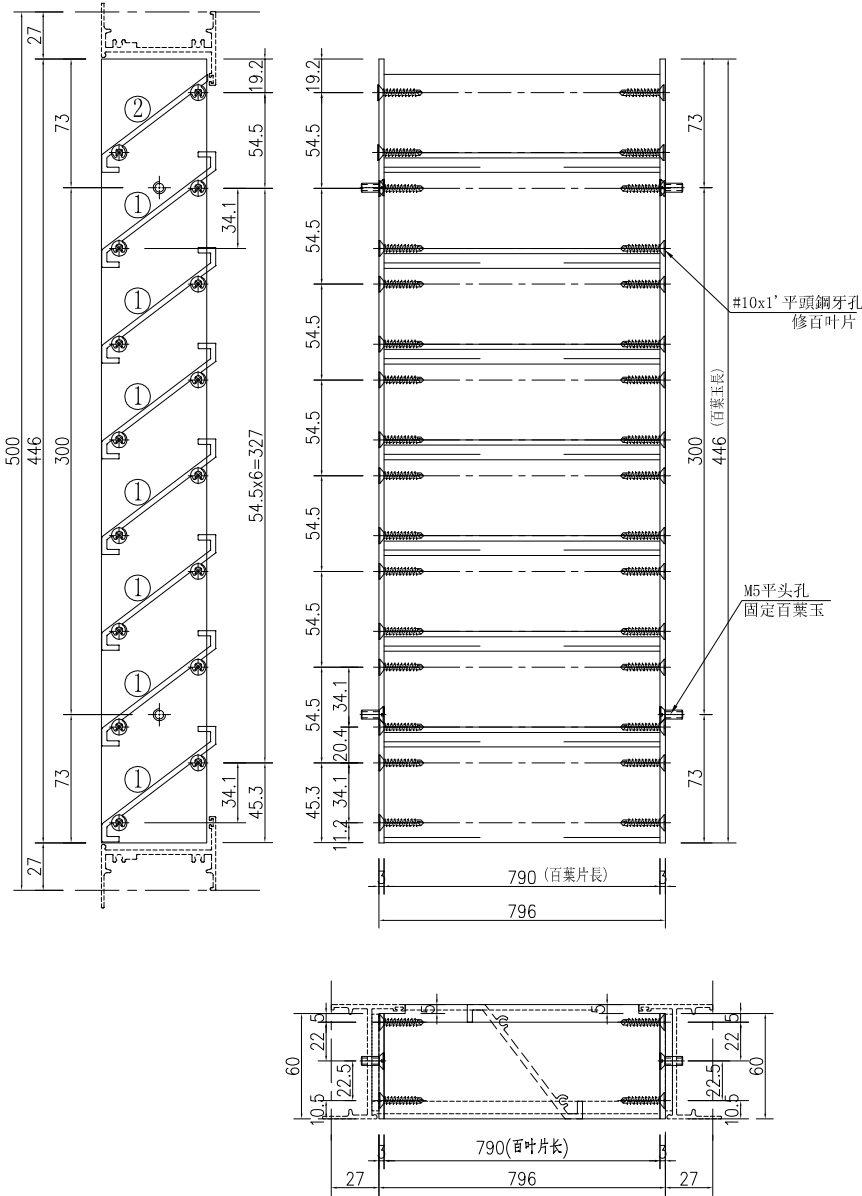


①號百葉加工圖

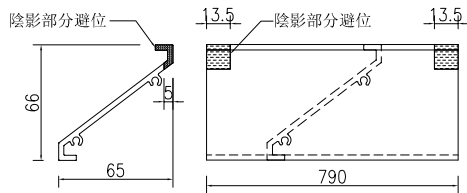

②號百葉加工圖

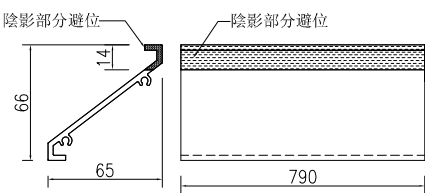


名稱	百葉玉加工圖	制圖	吳沛瑜	2020.05.07	修改			
材料	PE00E4011+X85691	復核			日期			
顏色	UCT534193SC-3 3COAT-深灰	批准			圖號	L19/UG		

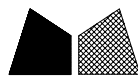


美特鋁質 有限公司
MIDI Aluminium Fabricator Ltd.

工程號	J-851	地盤	青衣明翹匯
-----	-------	----	-------


料號	名稱	單幅數量	長度 (mm)	總幅數量
PE00E4011	百葉玉企巴	4	4296	1
X85691	百葉片①	75	723.5	
X85691	百葉片②	75	723.5	
X85691	百葉片③	2	723.5	

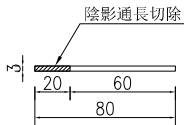


百葉玉企巴 PE00E4011

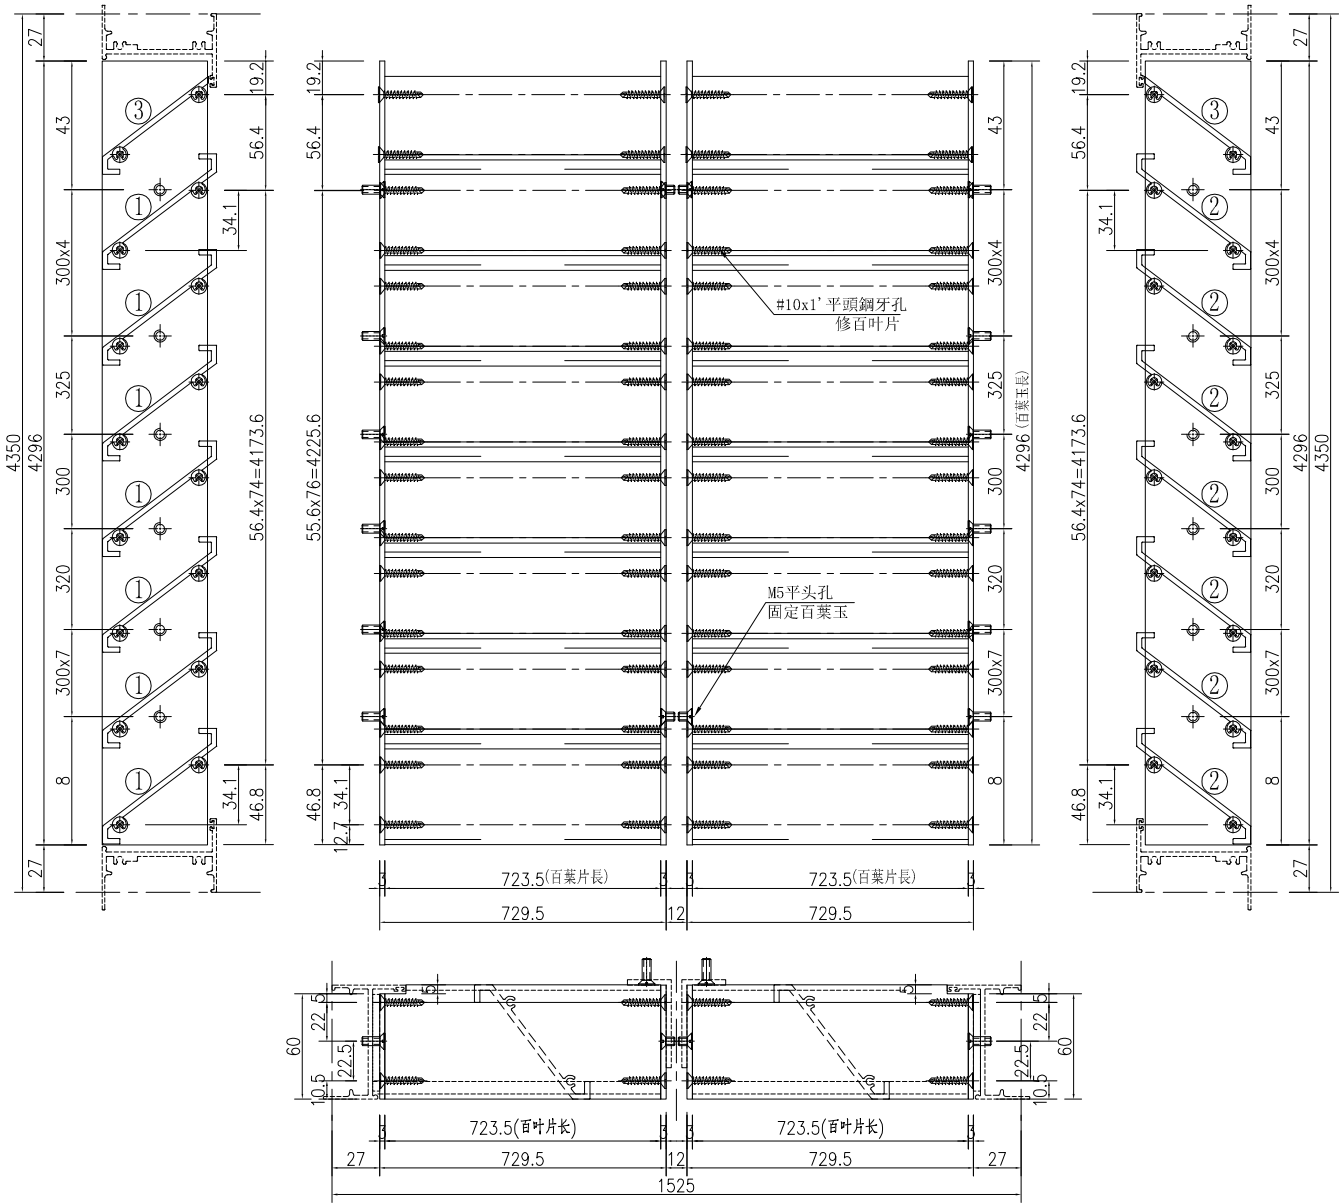


①號百葉加工圖

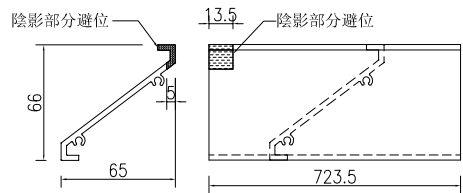


②號百葉加工圖

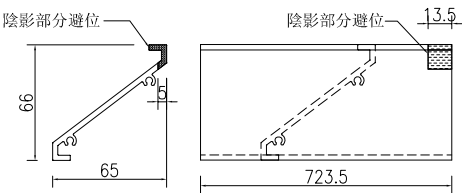

③號百葉加工圖

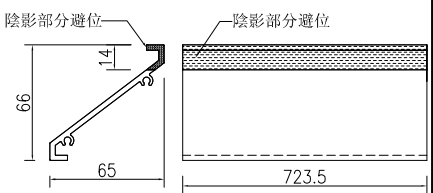


名稱	百葉玉加工圖	制圖	吳沛瑜	2020.05.07	修改			
材料	PE00E4011+X85691	復核			日期			
顏色	UCT534193SC-3 3COAT-深灰	批准			圖號	L20/UG		

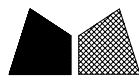




美特鋁質 有限公司
MIDI Aluminium Fabricator Ltd.

工程號	J-851	地盤	青衣明翹匯
-----	-------	----	-------


料號	名稱	單幅數量	長度 (mm)	總幅數量
PE00E4011	百葉玉企巴	2	231.5	3
X85691	百葉片①	3	790	
X85691	百葉片②	1	790	

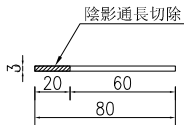


百葉玉企巴 PE00E4011

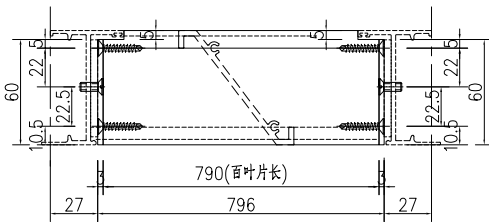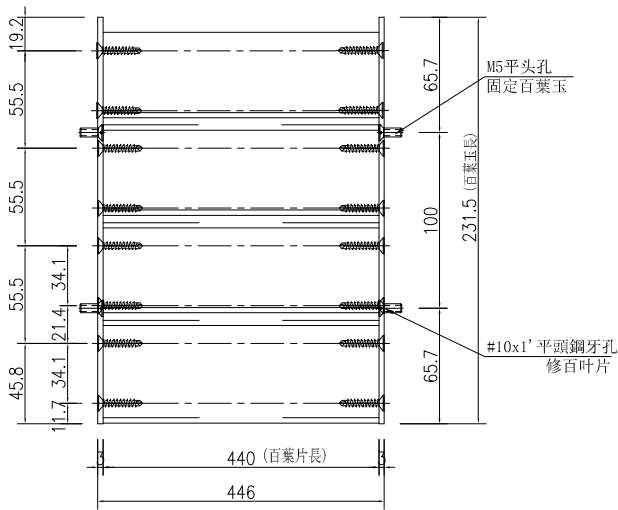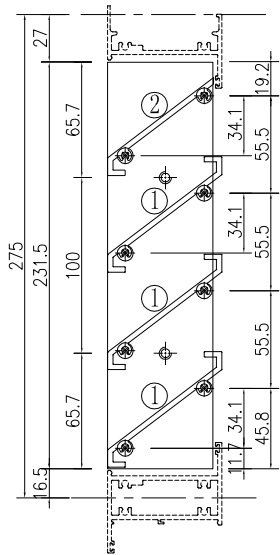


①號百葉加工圖

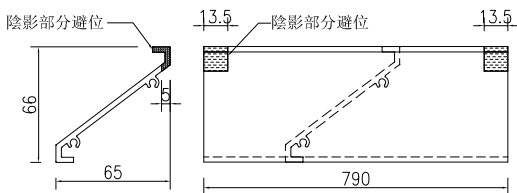

②號百葉加工圖

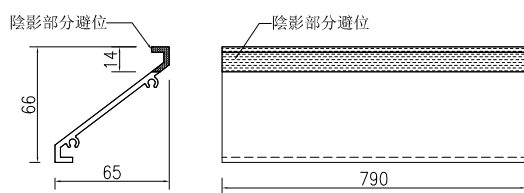


名稱	百葉玉加工圖	制圖	吳沛瑜	2020.05.07	修改			
材料	PE00E4011+X85691	復核			日期			
顏色	UCT534193SC-3 3COAT-深灰	批准			圖號	L21/T1-T2		

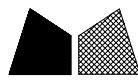




美特鋁質有限公司
MIDI Aluminium Fabricator Ltd.

料號	名稱	單幅數量	長度 (mm)	總幅數量
PE00E4011	百葉玉企巴	2	231.5	2
X85691	百葉片①	3	440	
X85691	百葉片②	1	440	


工程號	J-851	地盤	青衣明翹匯
-----	-------	----	-------

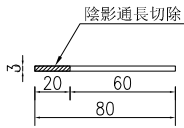


百葉玉企巴 PE00E4011

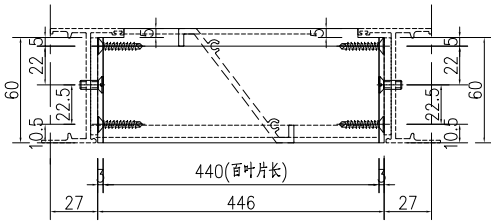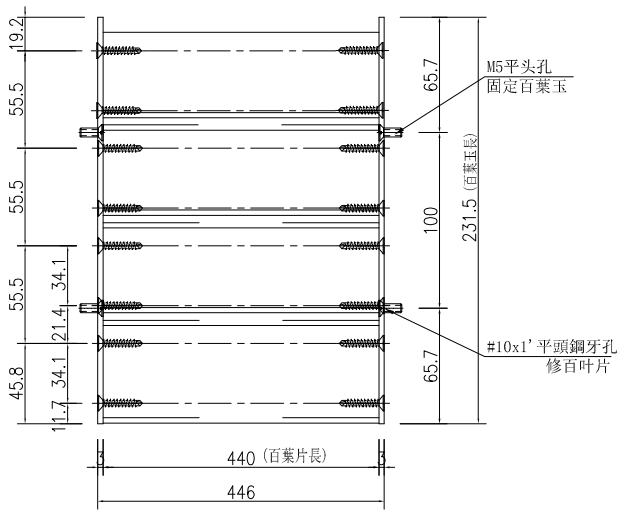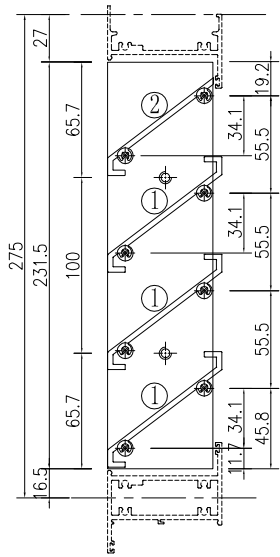

①號百葉加工圖

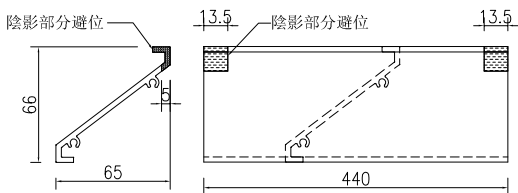

②號百葉加工圖

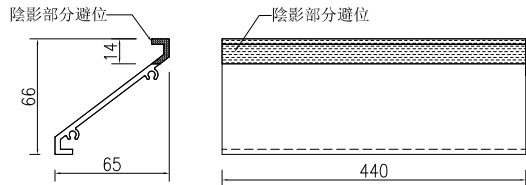

名稱	百葉玉加工圖	制圖	吳沛瑜	2020.05.07	修改			
材料	PE00E4011+X85691	復核			日期			
顏色	UCT534193SC-3 3COAT-深灰	批准			圖號	L22/T1-T2		




美特鋁質

有限公司


MIDI Aluminium Fabricator Ltd.

料號	名稱	單幅數量	長度 (mm)	總幅數量
PE00E4011	百葉玉企巴	2	346	28
X85691	百葉片①	5	140	
X85691	百葉片②	1	140	


工程號	J-851	地盤	青衣明翹匯
-----	-------	----	-------

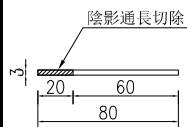


百葉玉企巴 PE00E4011

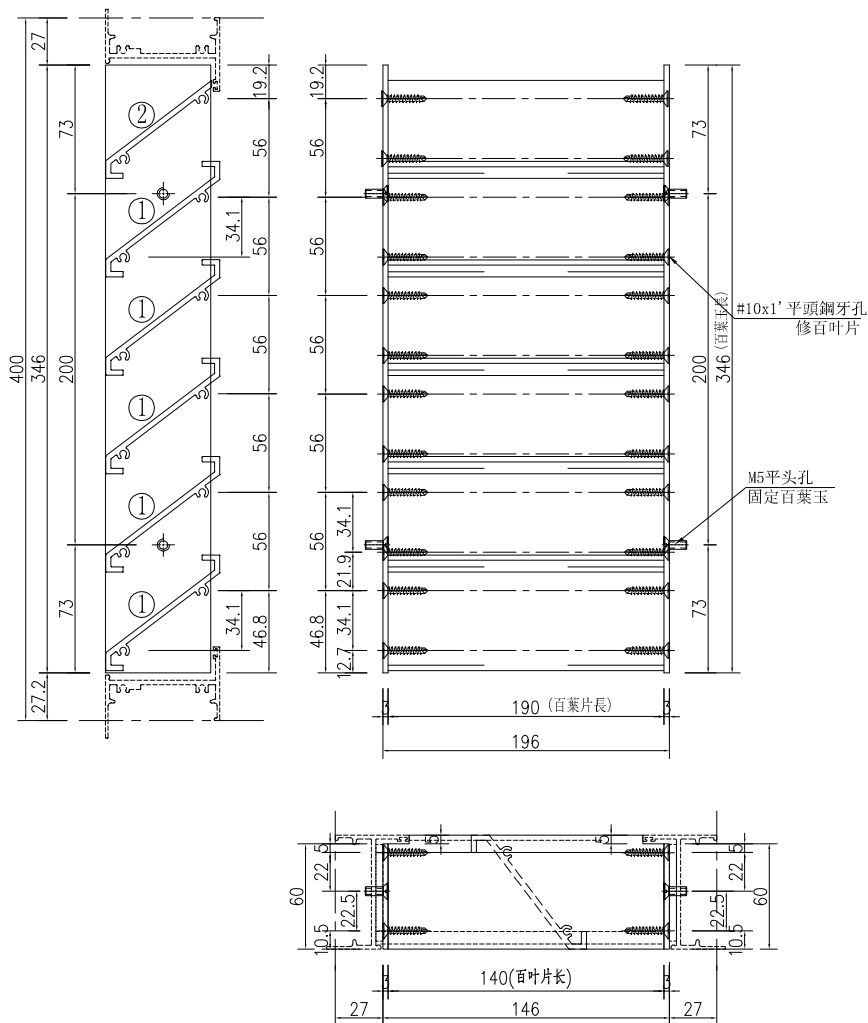

①號百葉加工圖

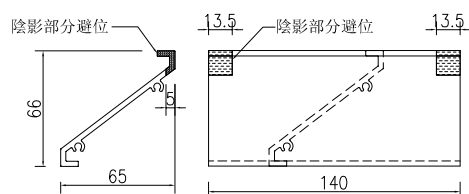


②號百葉加工圖

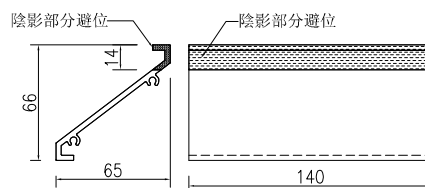

名稱	百葉玉加工圖	制圖	吳祎瑜	2020.05.07	修改			
材料	PE00E4011+X85691	復核			日期			
顏色	UCT534193SC-3 3COAT—深灰	批准			圖號	L25/T1		


料號	名稱	單幅數量	長度 (mm)	總幅數量
PE00E4011	百葉玉企巴	3	496	1
X85691	百葉片①	8	753.5	
X85691	百葉片②	8	770.8	
X85691	百葉片③	1	753.5	
X85691	百葉片④	1	770.8	

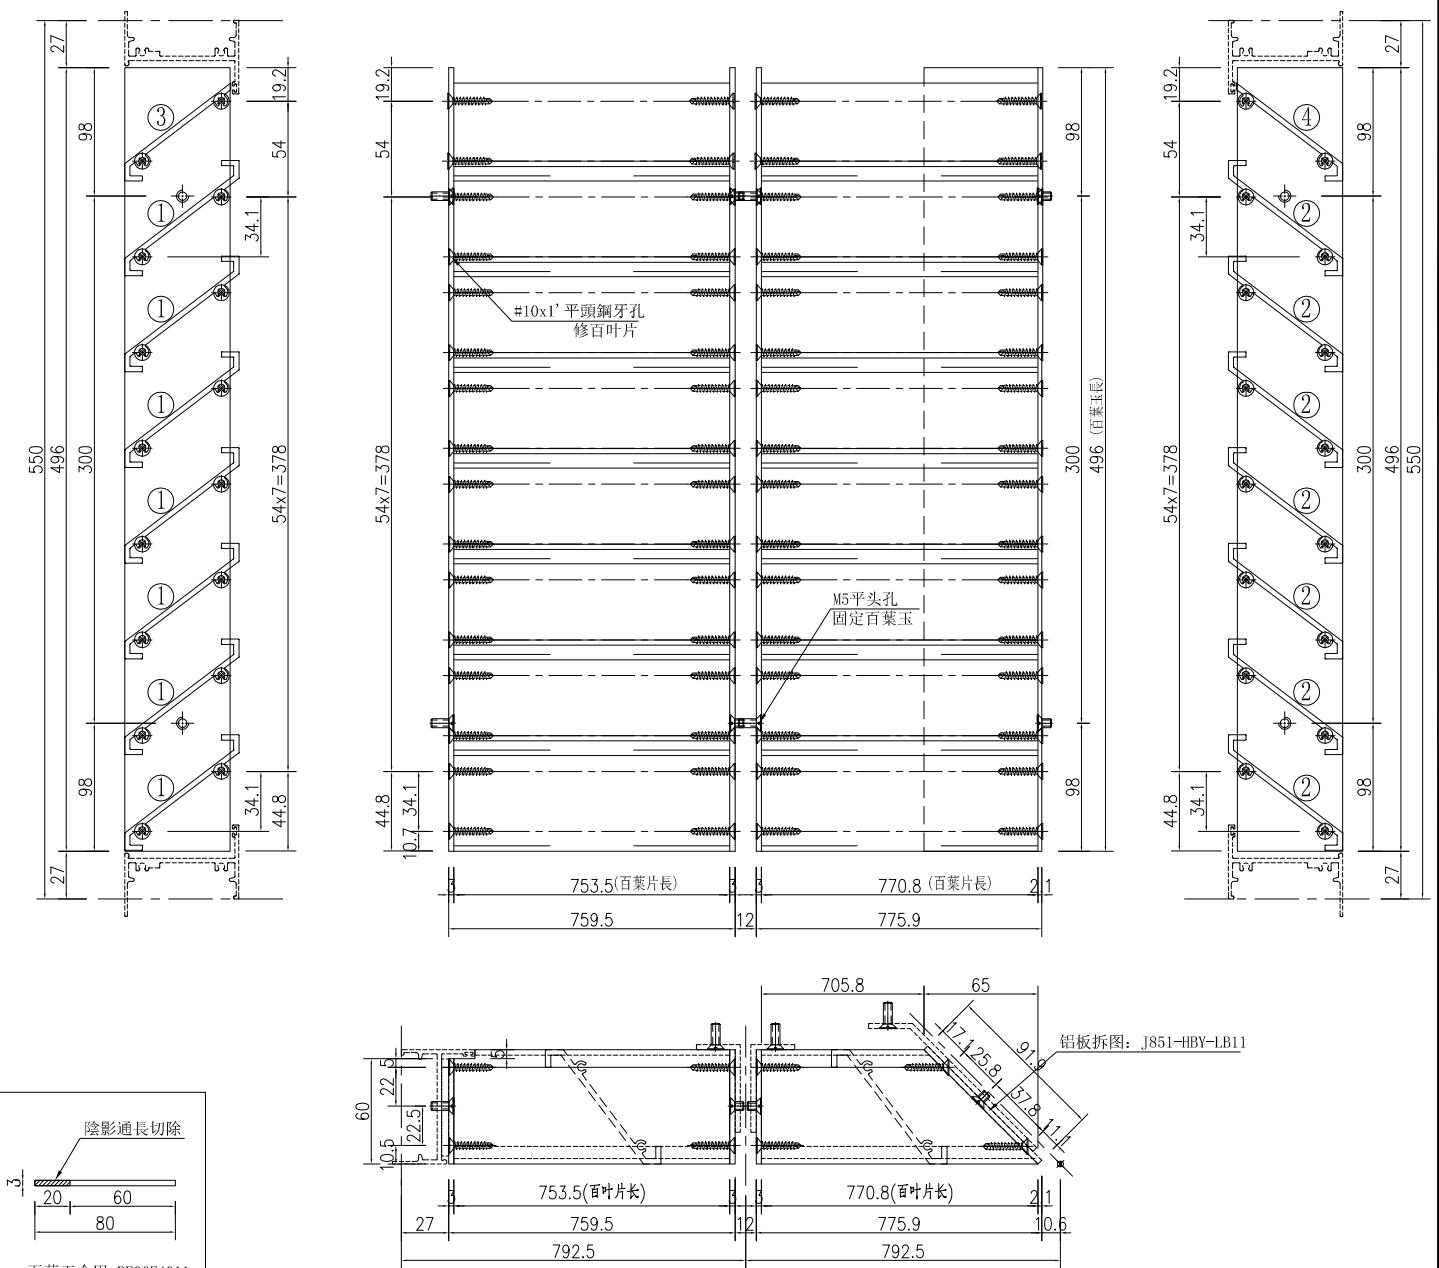



百葉玉企巴 PE00E4011		①號百葉加工圖		②號百葉加工圖	
③號百葉加工圖		④號百葉加工圖			
名稱	百葉玉加工圖	制圖	吳祚瑜	2020.05.07	修改
材料	PE00E4011+X85691	復核			日期
顏色	UCT534193SC-3 3COAT-深灰	批准			圖號 1/(L28/T1)

工程號	J-851	地盤	青衣明翹匯
-----	-------	----	-------


料號	名稱	單幅數量	長度 (mm)	總幅數量
PE00E4011	百葉玉企巴	1	496	1
X85691	百葉片①	8	882.3	
X85691	百葉片②	1	882.3	

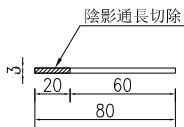


百葉玉企巴 PE00E4011

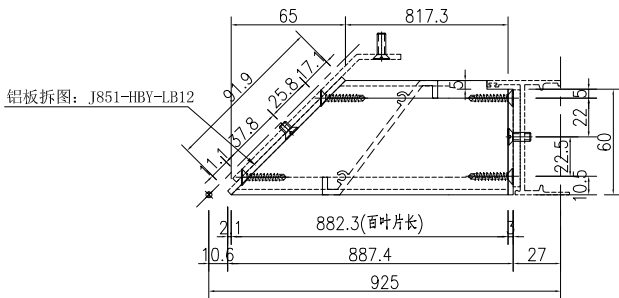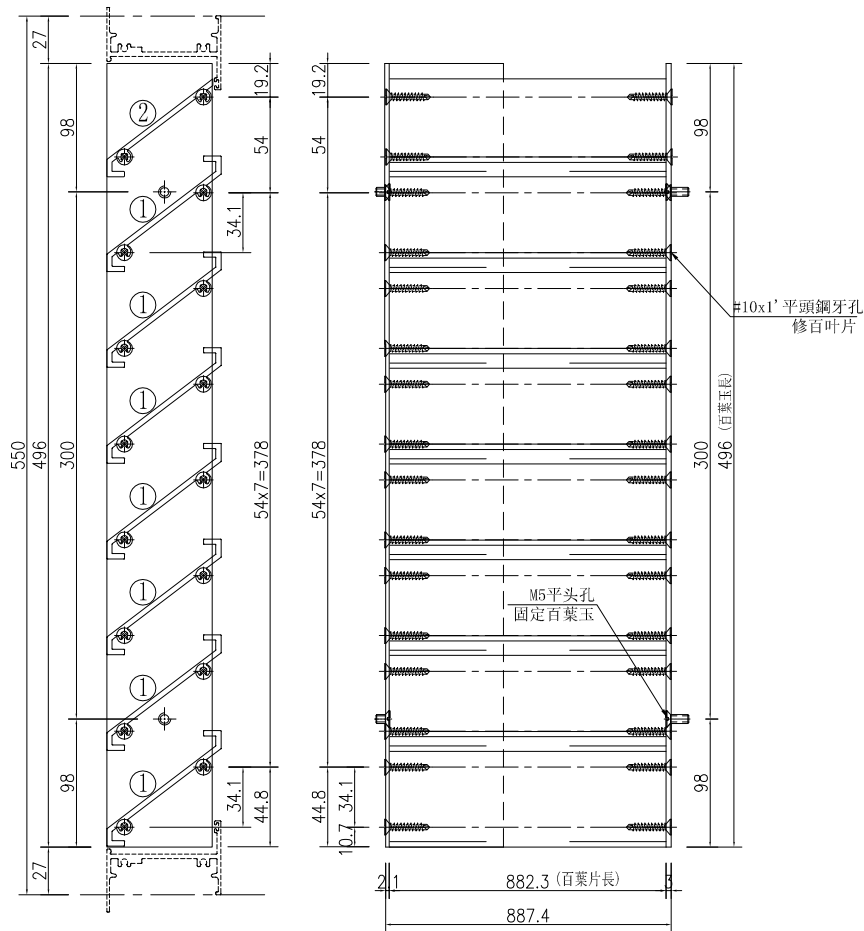

①號百葉加工圖

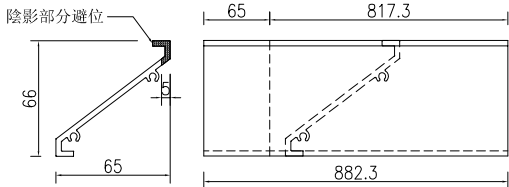

②號百葉加工圖

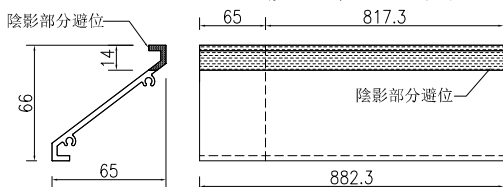


名稱	百葉玉加工圖	制圖	吳沛瑜	2020.05.07	修改			
材料	PE00E4011+X85691	復核			日期			
顏色	UCT534193SC-3 3COAT-深灰	批准			圖號	2/(L28/T1)		








美特鋁質 有限公司
MIDI Aluminium Fabricator Ltd.

工程號 J-851 地盤 青衣明翹匯


料號	名稱	單幅數量	長度 (mm)	總幅數量
PE00E4011	百葉玉企巴	6	3096	1
X85691	百葉片①	26	944.3	
X85691	百葉片②	26	965.4	
X85691	百葉片③	26	944.3	
X85691	百葉片④	2	944.3	
X85691	百葉片⑤	1	965.4	

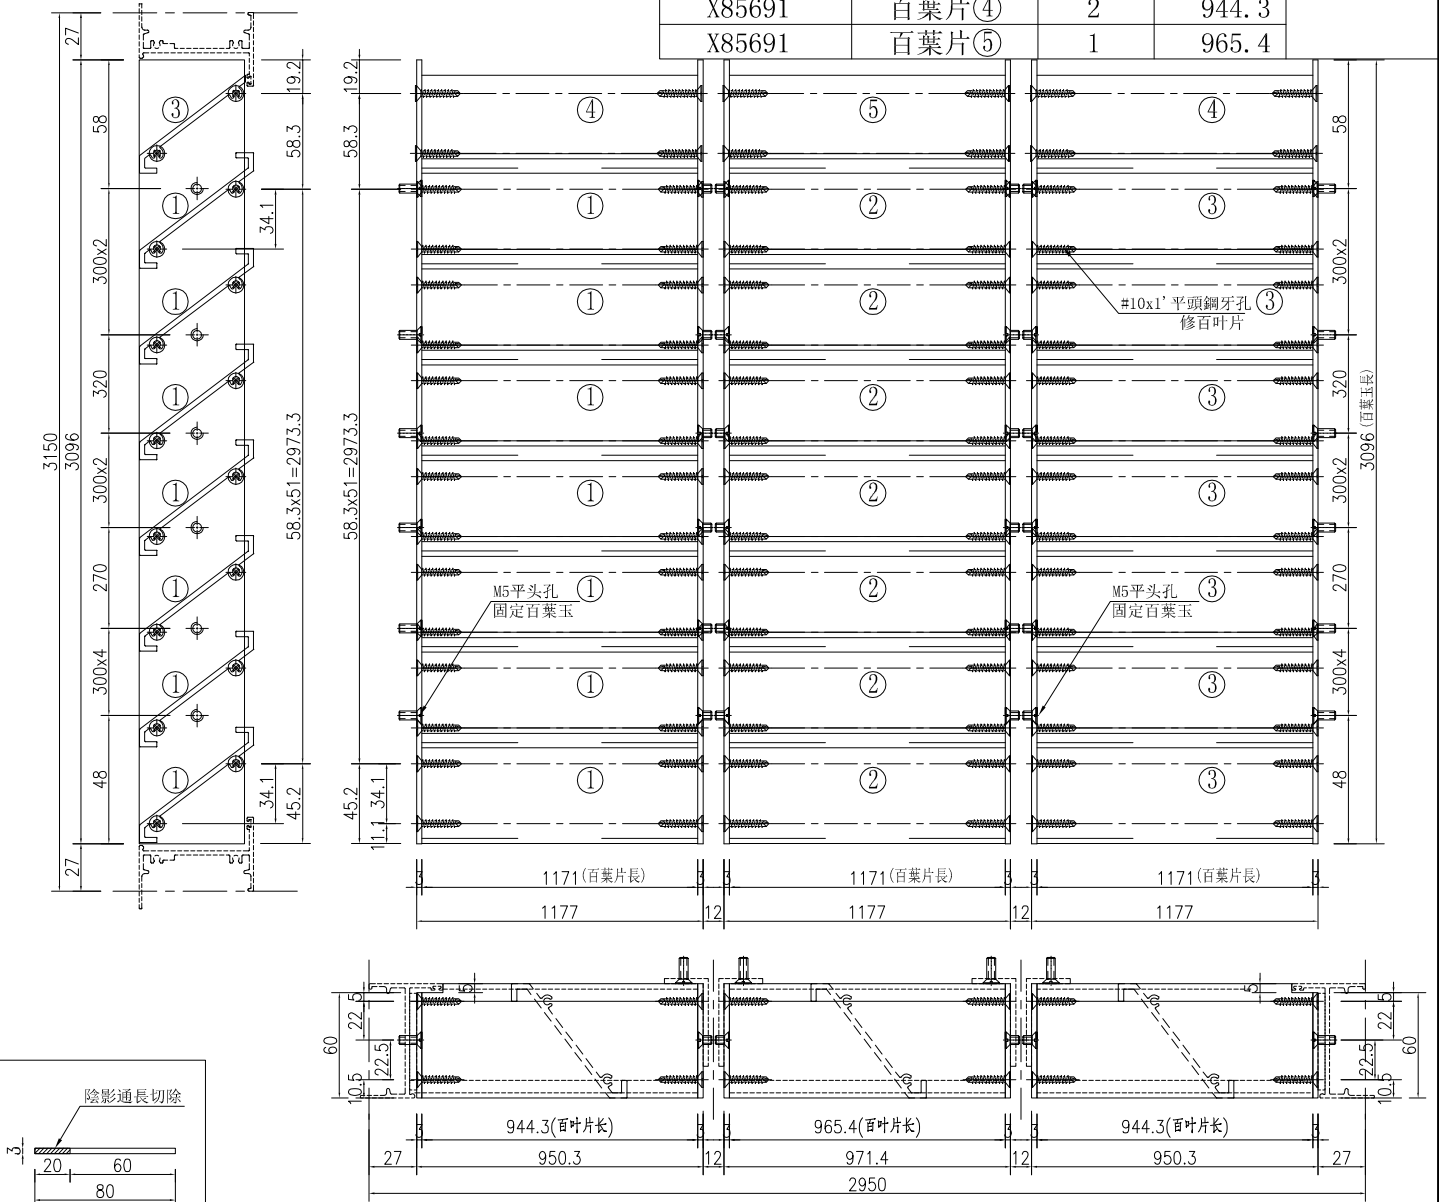

百葉玉企巴 PE00E4011

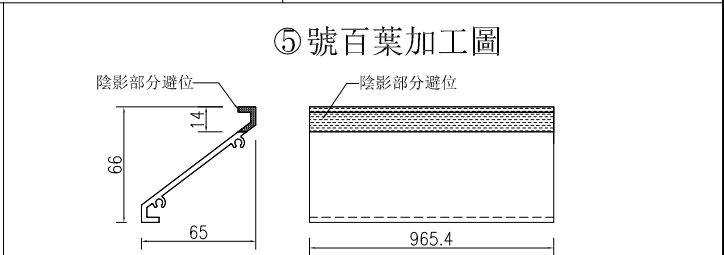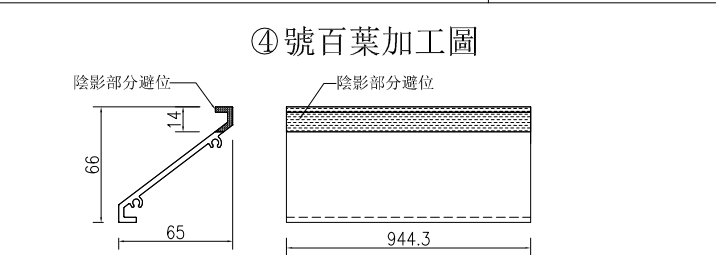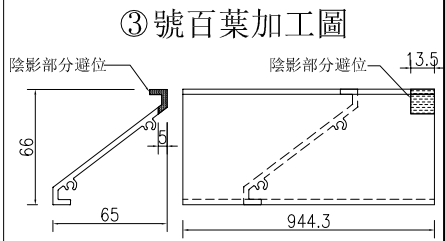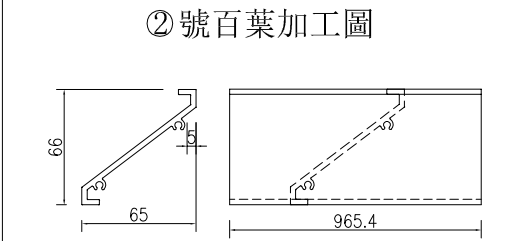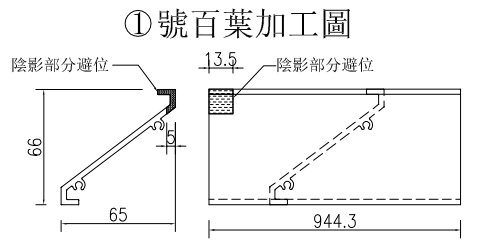


名稱	百葉玉加工圖	制圖	吳祚瑜	2020.05.07	修改			
材料	PE00E4011+X85691	復核			日期			
顏色	UCT534193SC-3 3COAT-深灰	批准			圖號	L29A/T1		

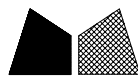


美特鋁質 有限公司
MIDI Aluminium Fabricator Ltd.

工程號	J-851	地盤	青衣明翹匯
-----	-------	----	-------


料號	名稱	單幅數量	長度 (mm)	總幅數量
PE00E4011	百葉玉企巴	6	1496	1
X85691	百葉片①	26	944.3	
X85691	百葉片②	26	965.4	
X85691	百葉片③	26	944.3	
X85691	百葉片④	2	944.3	
X85691	百葉片⑤	1	965.4	

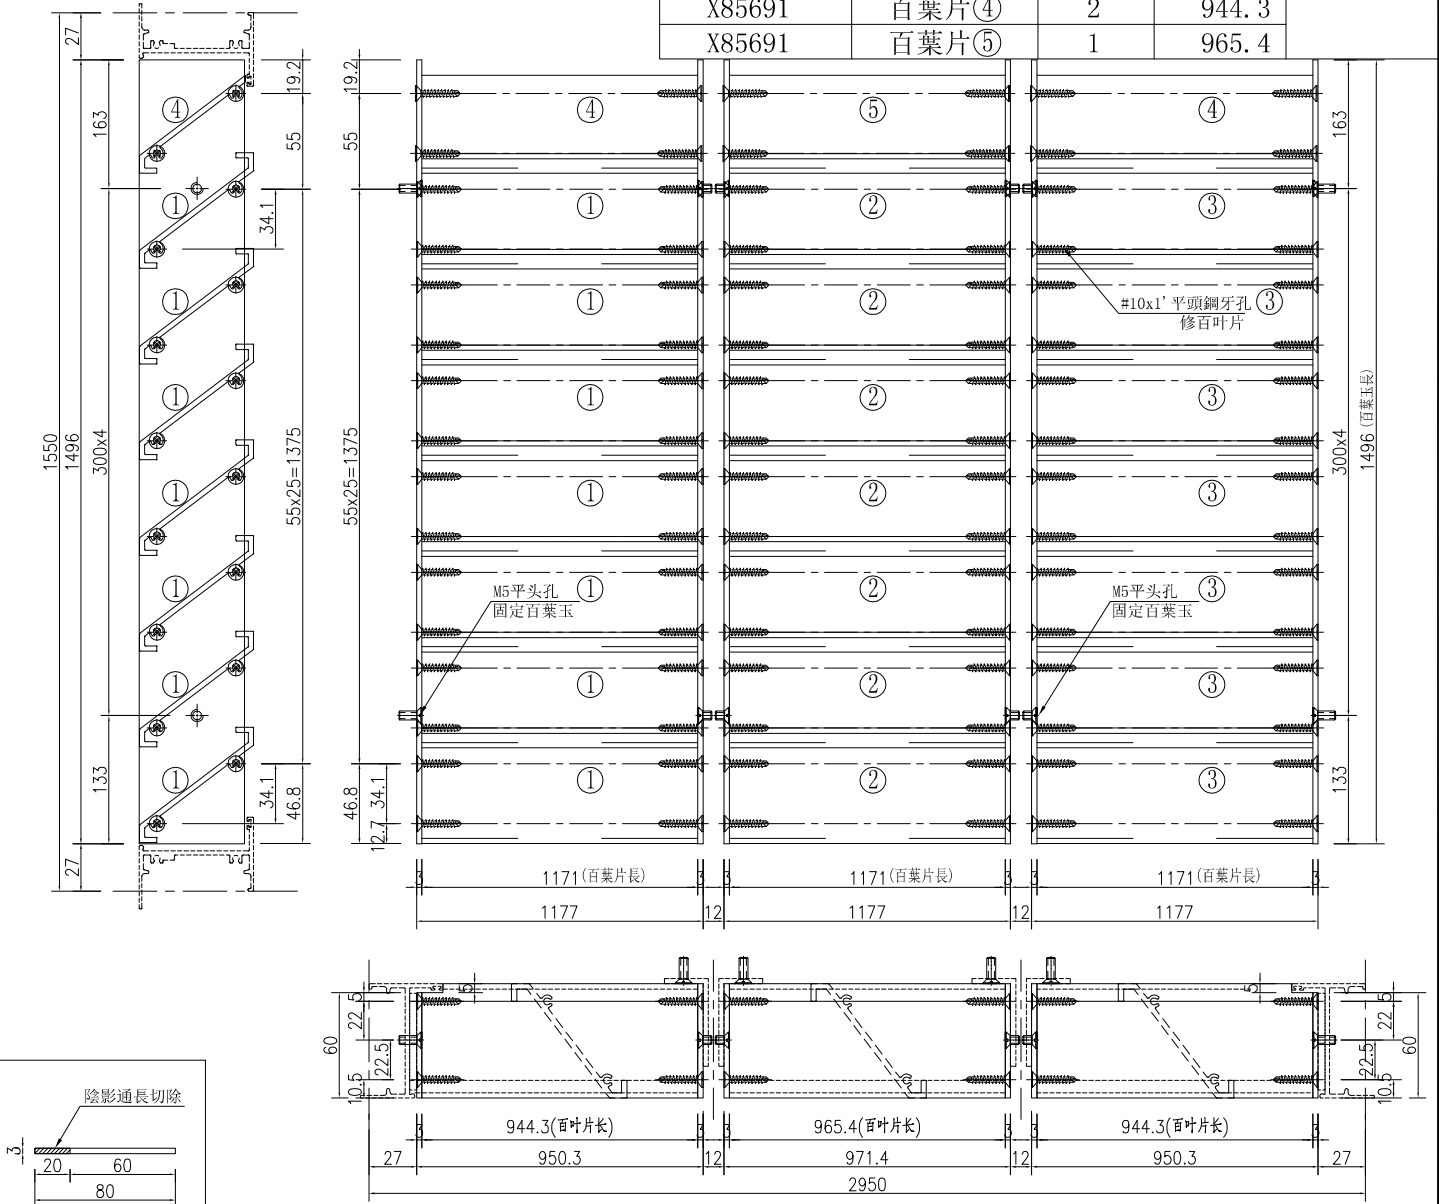

百葉玉企巴 PE00E4011

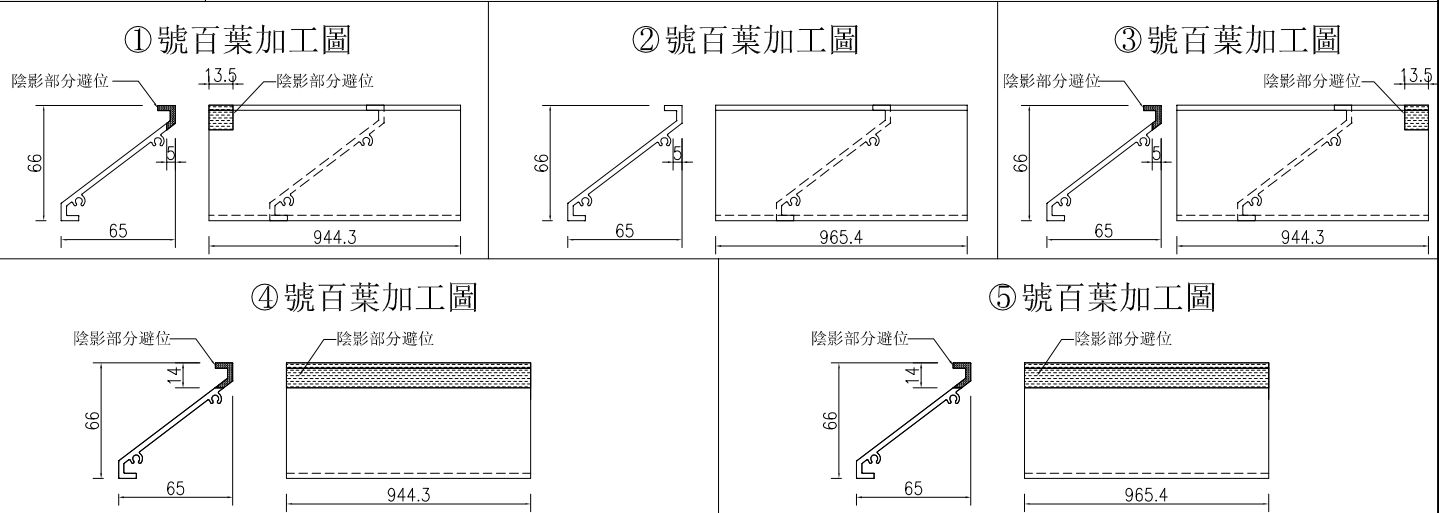






名稱	百葉玉加工圖	制圖	吳沛瑜	2020.05.07	修改		
材料	PE00E4011+X85691	復核			日期		
顏色	UCT534193SC-3 3COAT-深灰	批准			圖號	L29B/T1	

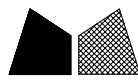


美特鋁質 有限公司
MIDI Aluminium Fabricator Ltd.

工程號	J-851	地盤	青衣明翹匯
-----	-------	----	-------


料號	名稱	單幅數量	長度 (mm)	總幅數量
PE00E4011	百葉玉企巴	4	3096	1
X85691	百葉片①	26	1171	
X85691	百葉片②	26	1171	
X85691	百葉片③	2	1171	

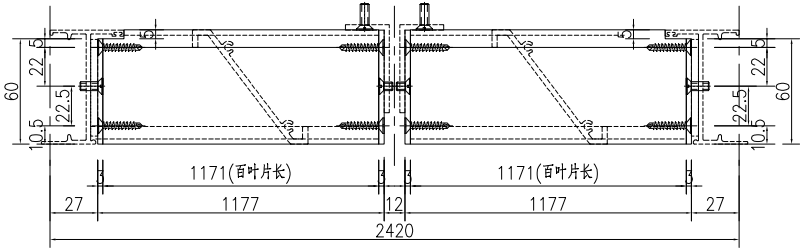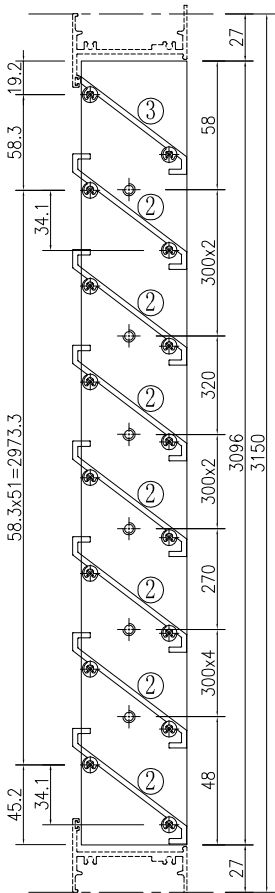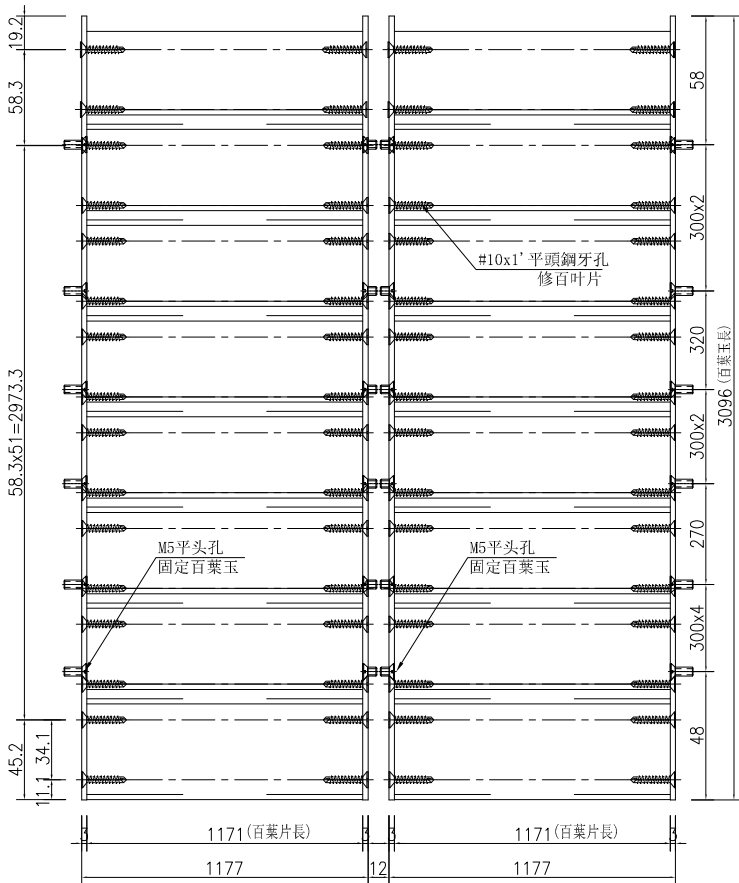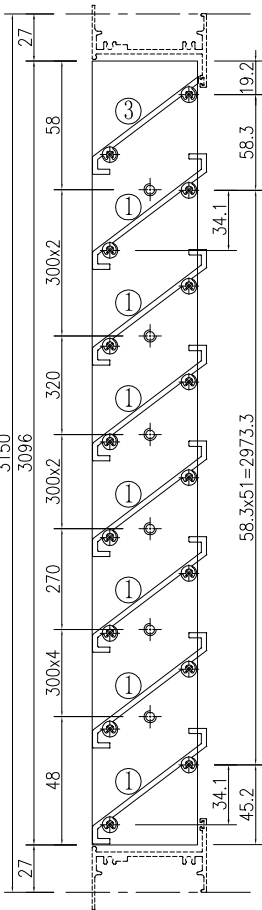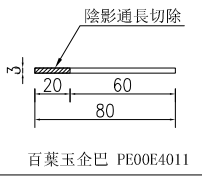


①號百葉加工圖

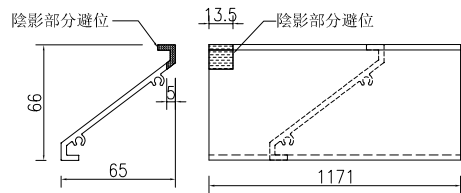


②號百葉加工圖

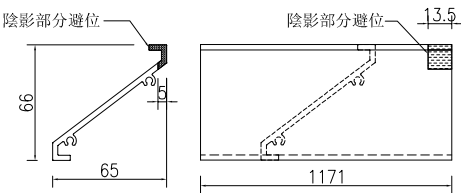

③號百葉加工圖

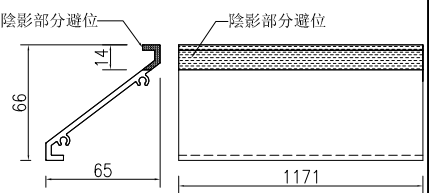


名稱	百葉玉加工圖	制圖	吳沛瑜	2020.05.07	修改			
材料	PE00E4011+X85691	復核			日期			
顏色	UCT534193SC-3 3COAT-深灰	批准			圖號	L30A/T1		

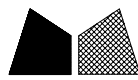


美特鋁質 有限公司
MIDI Aluminium Fabricator Ltd.

工程號	J-851	地盤	青衣明翹匯
-----	-------	----	-------


料號	名稱	單幅數量	長度 (mm)	總幅數量
PE00E4011	百葉玉企巴	4	1496	1
X85691	百葉片①	26	1171	
X85691	百葉片②	26	1171	
X85691	百葉片③	2	1171	

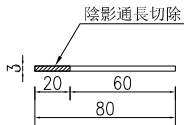


百葉玉企巴 PE00E4011

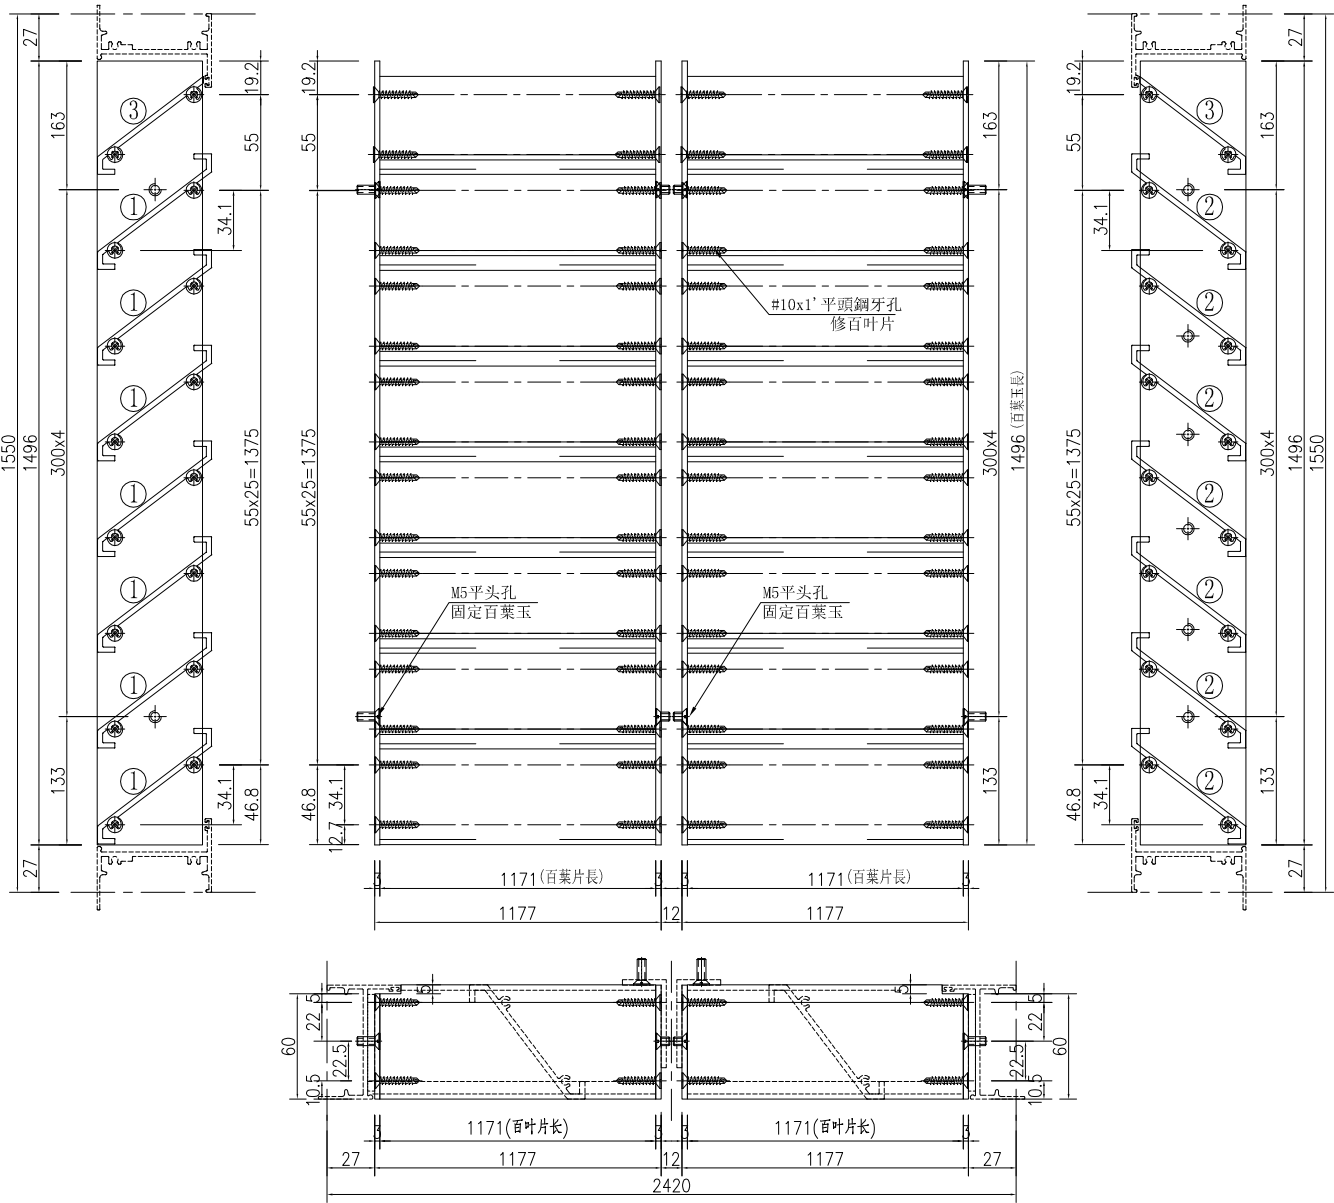


①號百葉加工圖

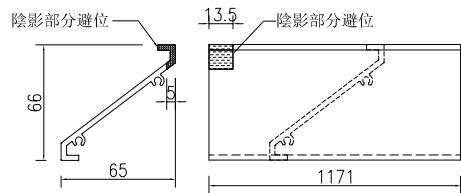


②號百葉加工圖

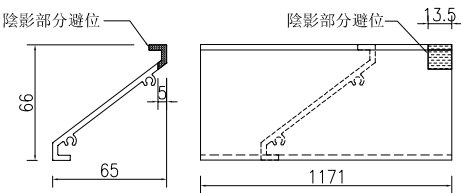

③號百葉加工圖

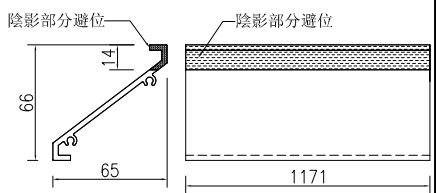


名稱	百葉玉加工圖	制圖	吳沛瑜	2020.05.07	修改			
材料	PE00E4011+X85691	復核			日期			
顏色	UCT534193SC-3 3COAT-深灰	批准			圖號	L30B/T1		

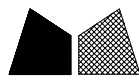




美特鋁質 有限公司
MIDI Aluminium Fabricator Ltd.

工程號	J-851	地盤	青衣明翹匯
-----	-------	----	-------


料號	名稱	單幅數量	長度 (mm)	總幅數量
PE00E4011	百葉玉企巴	2	646	6
X85691	百葉片①	12	540	
X85691	百葉片②	1	540	

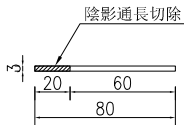


百葉玉企巴 PE00E4011

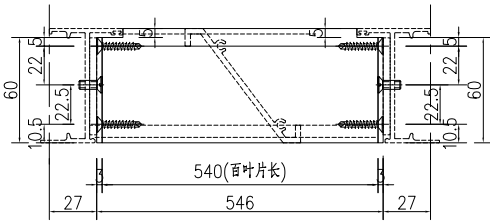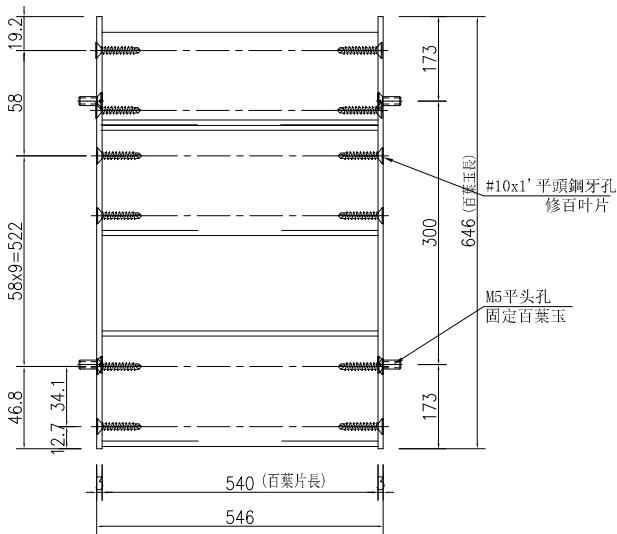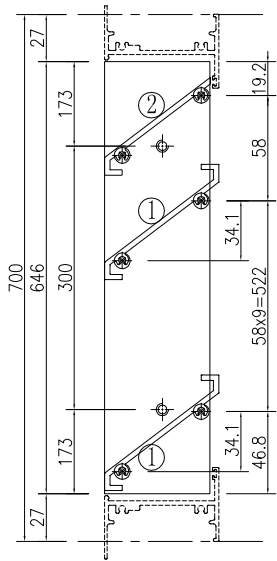

①號百葉加工圖

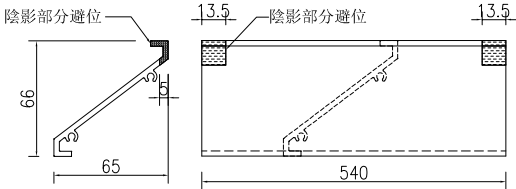


②號百葉加工圖



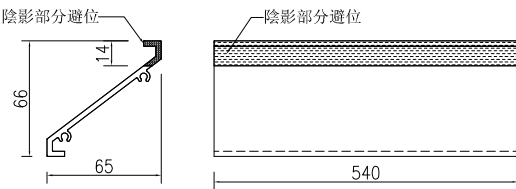


名稱	百葉玉加工圖	制圖	吳沛瑜	2020.05.07	修改			
材料	PE00E4011+X85691	復核			日期			
顏色	UCT534193SC-3 3COAT-深灰	批准			圖號	L31/T1-T2		


料號	名稱	單幅數量	長度 (mm)	總幅數量
PE00E4011	百葉玉企巴	2	896	4
X85691	百葉片①	15	790	
X85691	百葉片②	1	790	

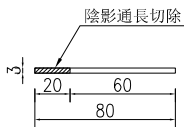


百葉玉企巴 PE00E4011

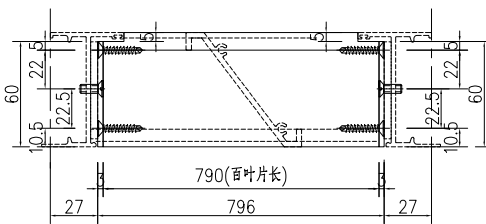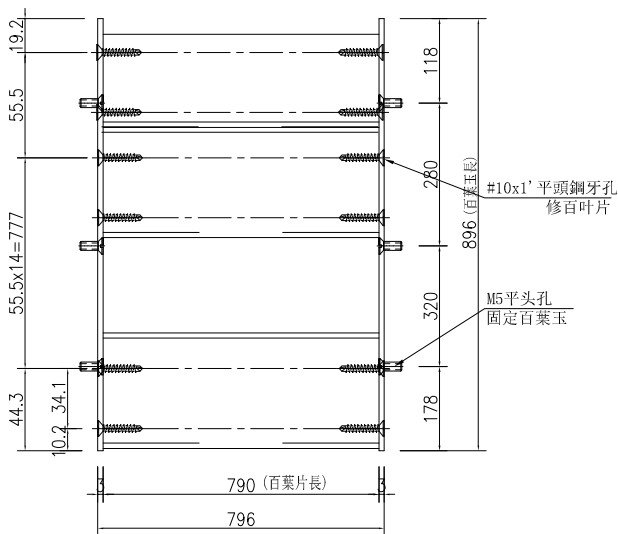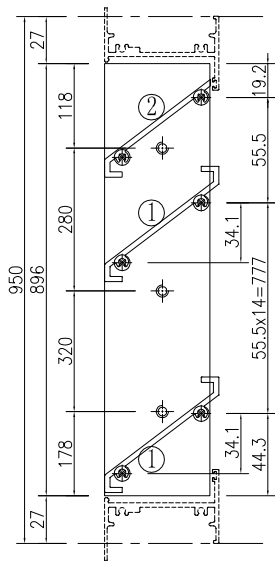

①號百葉加工圖

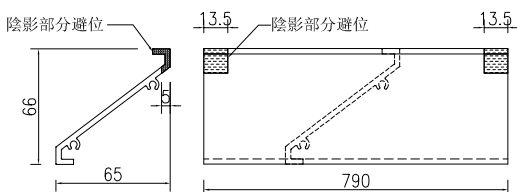

②號百葉加工圖

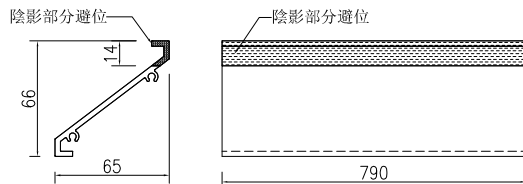


名稱	百葉玉企加工圖	制圖	吳沛瑜	2020.05.07	修改			
材料	PE00E4011+X85691	復核			日期			
顏色	UCT534193SC-3 3COAT-深灰	批准			圖號	L32/T1-T2		




美特鋁質 有限公司
MIDI Aluminium Fabricator Ltd.

工程號	J-851	地盤	青衣明翹匯
-----	-------	----	-------


料號	名稱	單幅數量	長度 (mm)	總幅數量
PE00E4011	百葉玉企巴	2	1046	3
X85691	百葉片①	16	940	
X85691	百葉片②	1	940	
X85691	百葉片③	1	940	

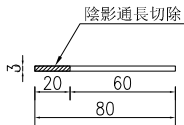


百葉玉企巴 PE00E4011

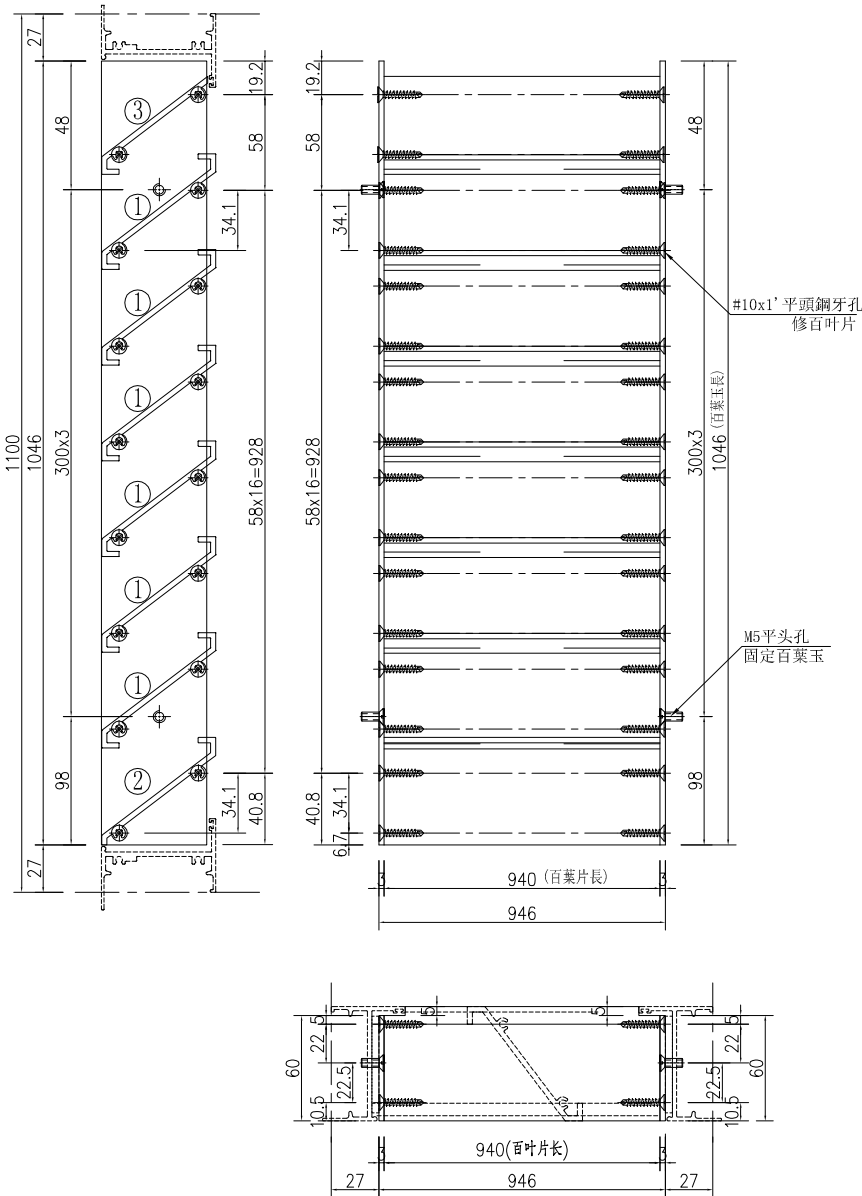


①號百葉加工圖

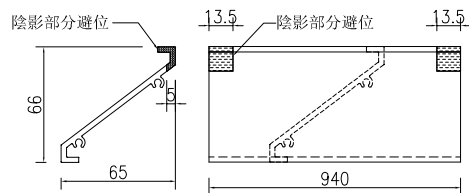

②號百葉加工圖

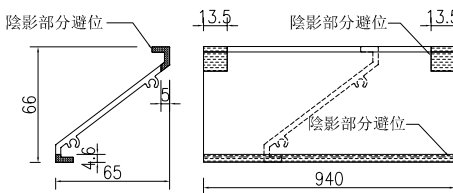

③號百葉加工圖

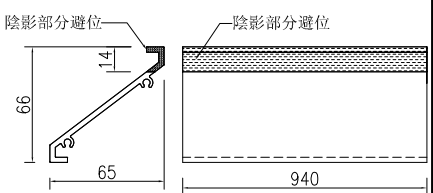


名稱	百葉玉加工圖	制圖	吳沛瑜	2020.05.07	修改			
材料	PE00E4011+X85691	復核			日期			
顏色	UCT534193SC-3 3COAT-深灰	批准			圖號	L33/T1-T2		




美特鋁質 有限公司
MIDI Aluminium Fabricator Ltd.

工程號	J-851	地盤	青衣明翹匯
-----	-------	----	-------


料號	名稱	單幅數量	長度 (mm)	總幅數量
PE00E4011	百葉玉企巴	4	1996	2
X85691	百葉片①	34	961	
X85691	百葉片②	34	961	
X85691	百葉片③	2	961	

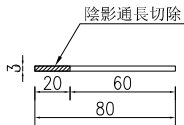


百葉玉企巴 PE00E4011

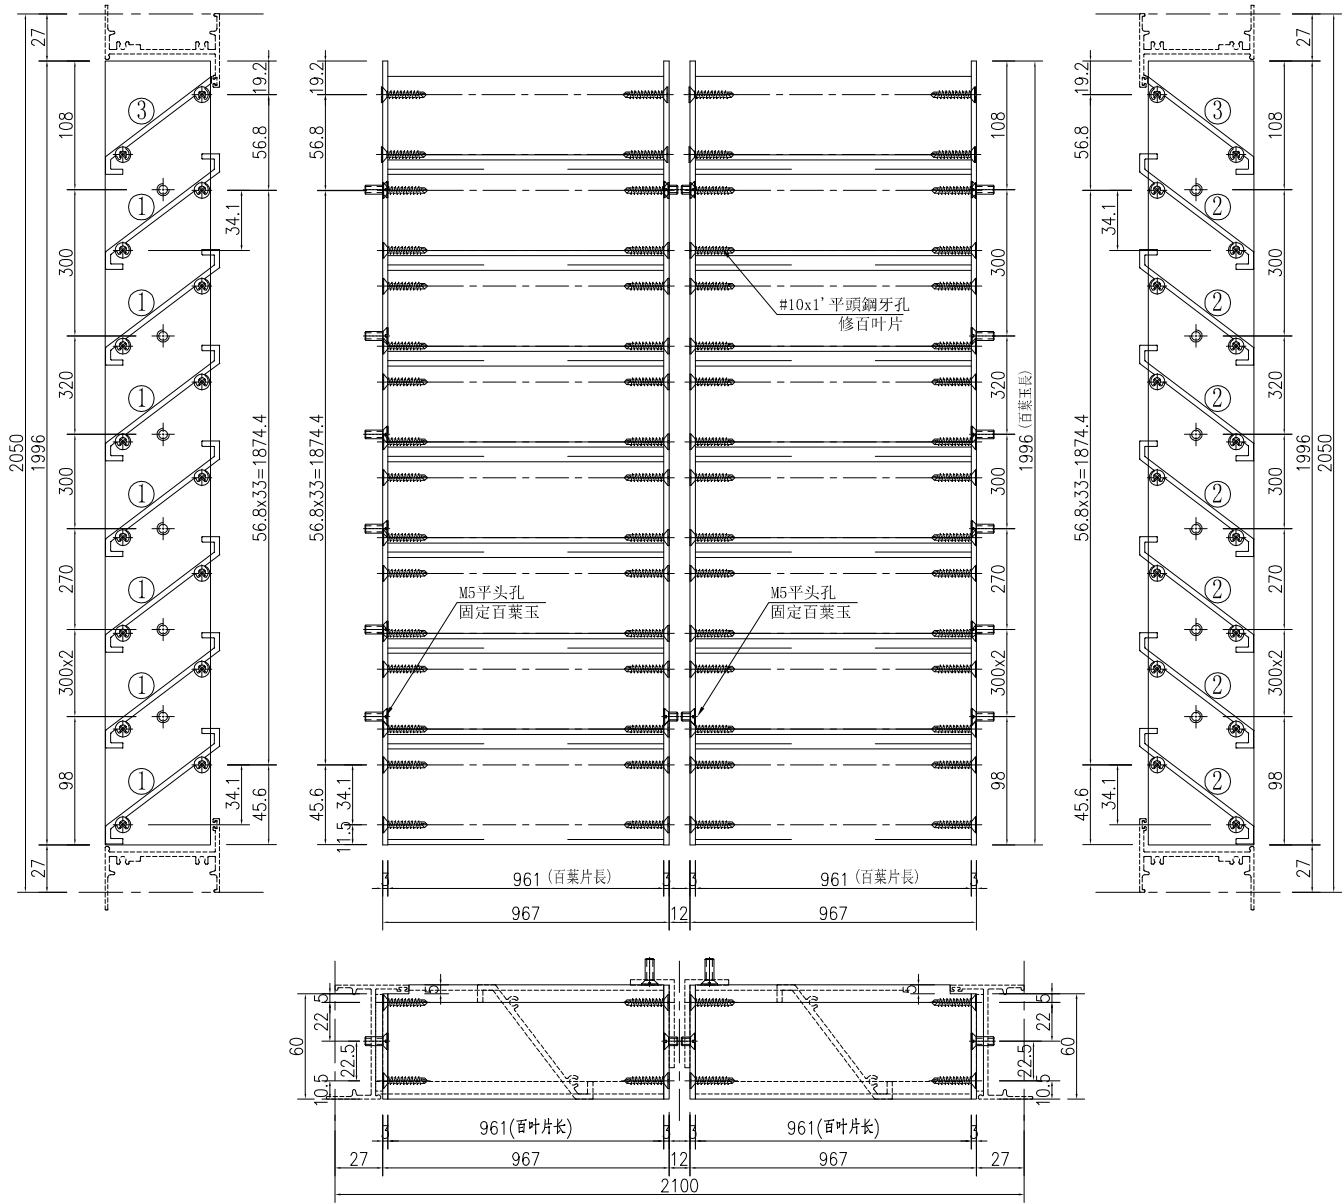


①號百葉加工圖

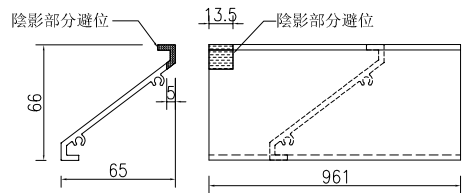

②號百葉加工圖

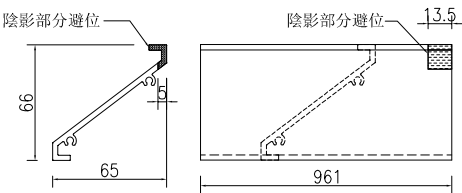

③號百葉加工圖

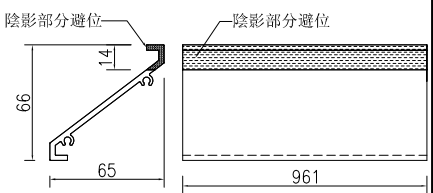


名稱	百葉玉加工圖	制圖	吳沛瑜	2020.05.07	修改			
材料	PE00E4011+X85691	復核			日期			
顏色	UCT534193SC-3 3COAT-深灰	批准			圖號	L34/T1-T2		







美特鋁質 有限公司
MIDI Aluminium Fabricator Ltd.

工程號	J-851	地盤	青衣明翹匯
-----	-------	----	-------


料號	名稱	單幅數量	長度 (mm)	總幅數量
PE00E4011	百葉玉企巴	4	1996	2
X85691	百葉片①	34	1011	
X85691	百葉片②	34	1011	
X85691	百葉片③	2	1011	

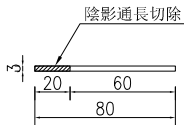


百葉玉企巴 PE00E4011

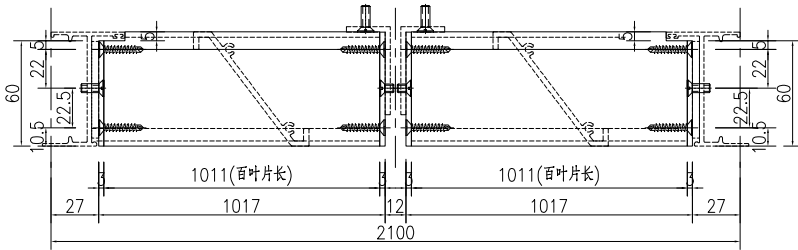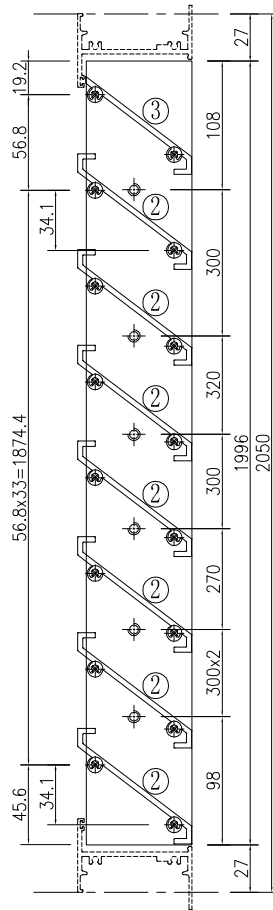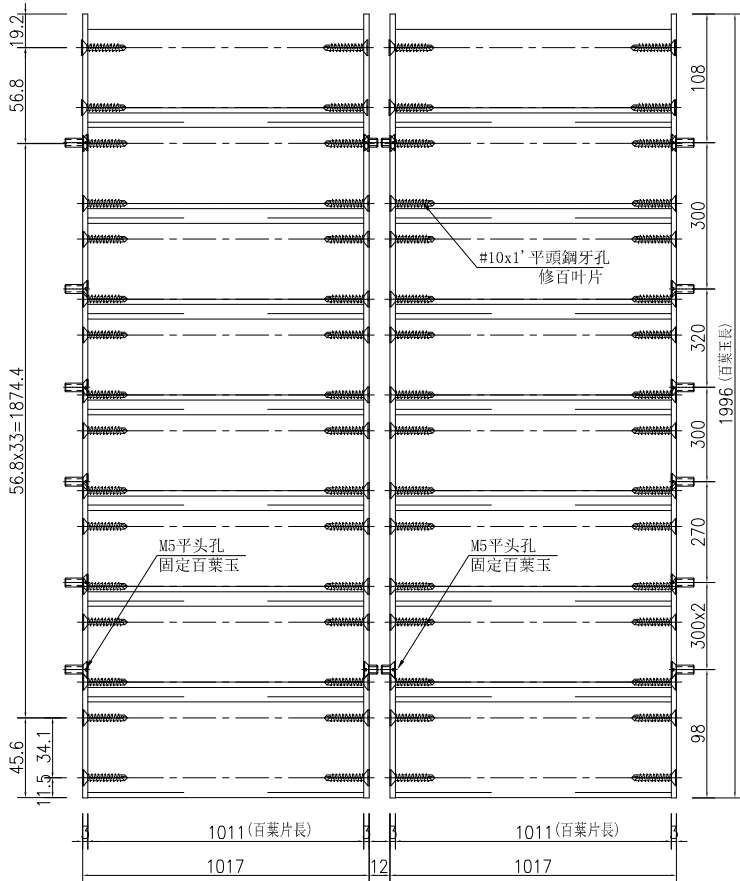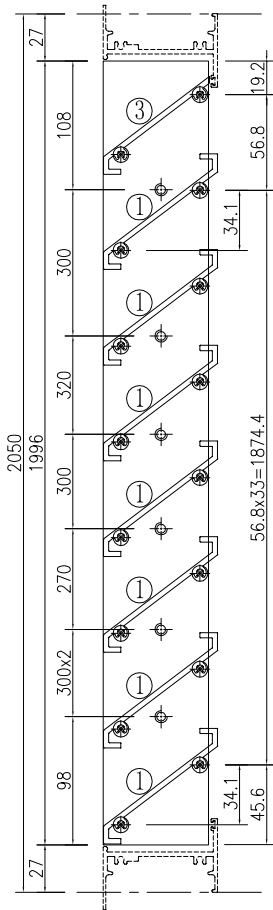


①號百葉加工圖

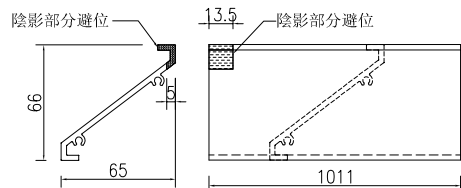

②號百葉加工圖

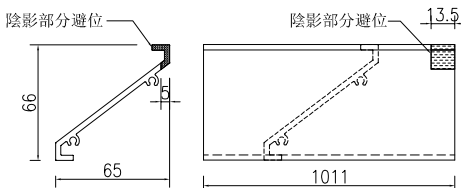

③號百葉加工圖

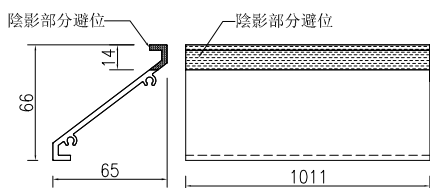

名稱	百葉玉加工圖	制圖	吳沛瑜	2020.05.07	修改			
材料	PE00E4011+X85691	復核			日期			
顏色	UCT534193SC-3 3COAT-深灰	批准			圖號	L35/T1-T2		

有限公司


MIDI Aluminium Fabricator Ltd.

工程號




J-851

地盤


青衣明翹匯

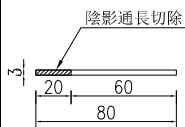


百葉玉企巴 PE00E4011

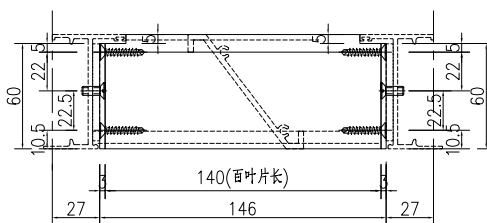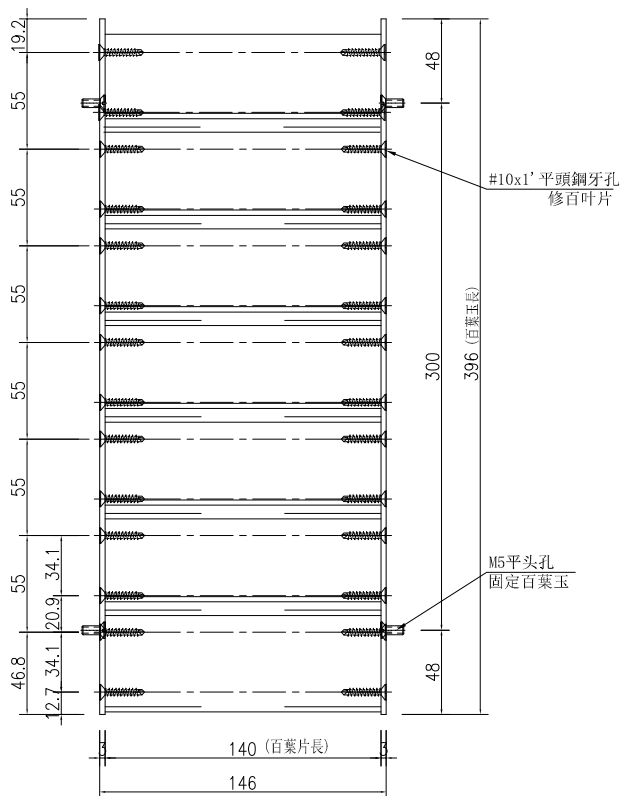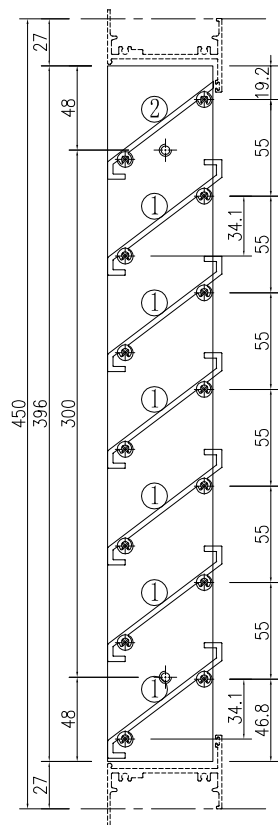

陰影部分避位

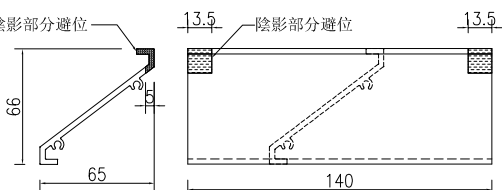

陰影部分避位:

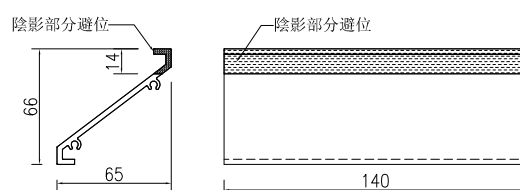

名稱	百葉玉加工圖	制圖	吳祎瑜	2020.05.07	修改			
材料	PE00E4011+X85691	復核			日期			
顏色	UCT534193SC-3 3COAT—深灰	批准			圖號	L36/T2		




美特鋁質

有限公司


MIDI Aluminium Fabricator Ltd.

料號	名稱	單幅數量	長度 (mm)	總幅數量
PE00E4011	百葉玉企巴	2	346	28
X85691	百葉片①	5	190	
X85691	百葉片②	1	190	


工程號	J-851	地盤	青衣明翹匯
-----	-------	----	-------

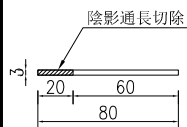


百葉玉企巴 PE00E4011

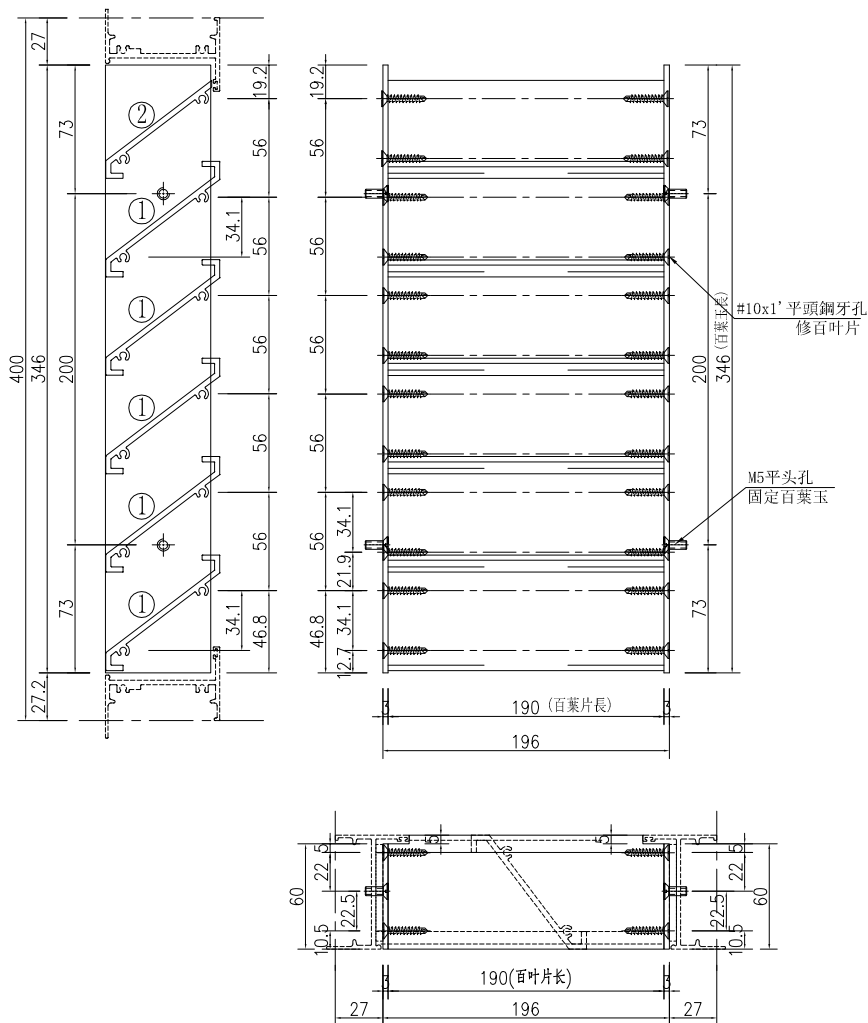

①號百葉加工圖

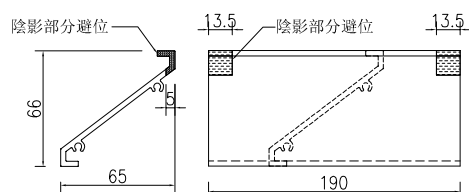


②號百葉加工圖

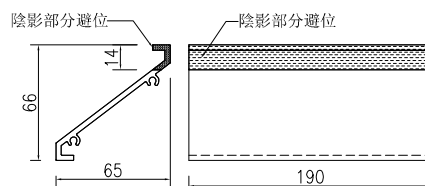




名稱	百葉玉加工圖	制圖	吳祎瑜	2020.05.07	修改			
材料	PE00E4011+X85691	復核			日期			
顏色	UCT534193SC-3 3COAT—深灰	批准			圖號	L36A/T2		

工程號	J-851	地盤	青衣明翹匯
-----	-------	----	-------


料號	名稱	單幅數量	長度 (mm)	總幅數量
PE00E4011	百葉玉企巴	2	246	5
X85691	百葉片①	3	340	
X85691	百葉片②	1	340	

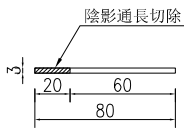


百葉玉企巴 PE00E4011

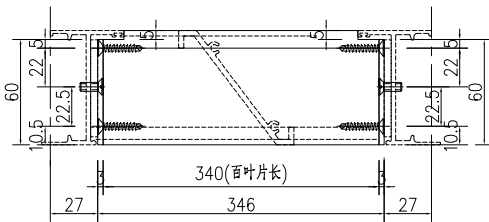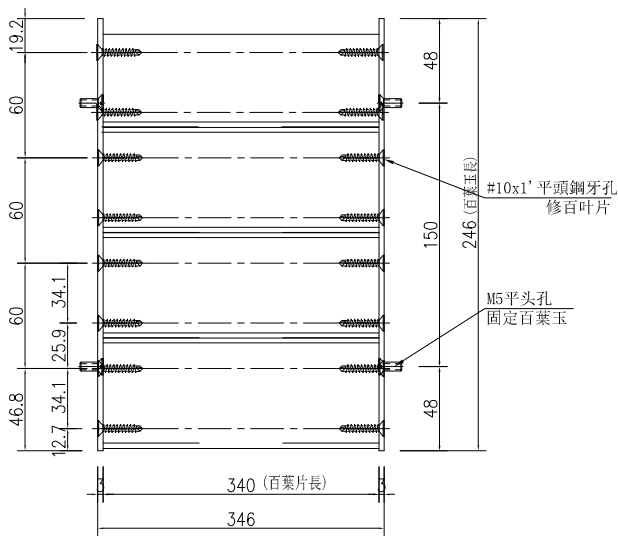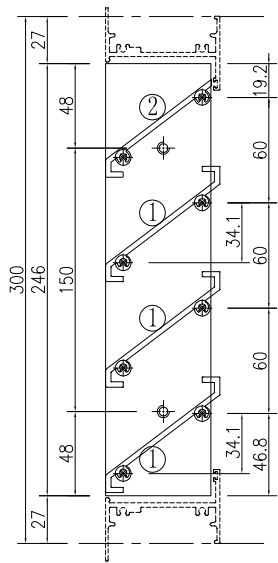

①號百葉加工圖

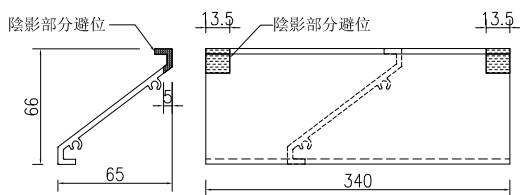

②號百葉加工圖

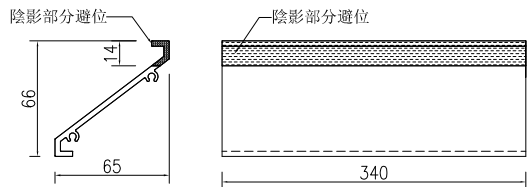


名稱	百葉玉加工圖	制圖	吳沛瑜	2020.05.07	修改			
材料	PE00E4011+X85691	復核			日期			
顏色	UCT534193SC-3 3COAT-深灰	批准			圖號	A01/LG		






美特鋁質 有限公司
MIDI Aluminium Fabricator Ltd.

工程號	J-851	地盤	青衣明翹匯
-----	-------	----	-------


料號	名稱	單幅數量	長度 (mm)	總幅數量
PE00E4011	百葉玉企巴	2	246	1
X85691	百葉片①	3	540	
X85691	百葉片②	1	540	

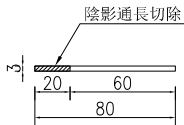


百葉玉企巴 PE00E4011

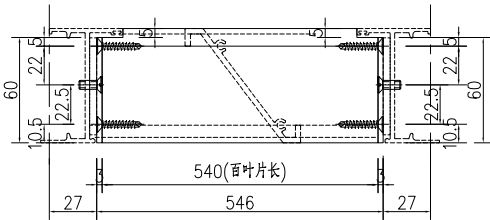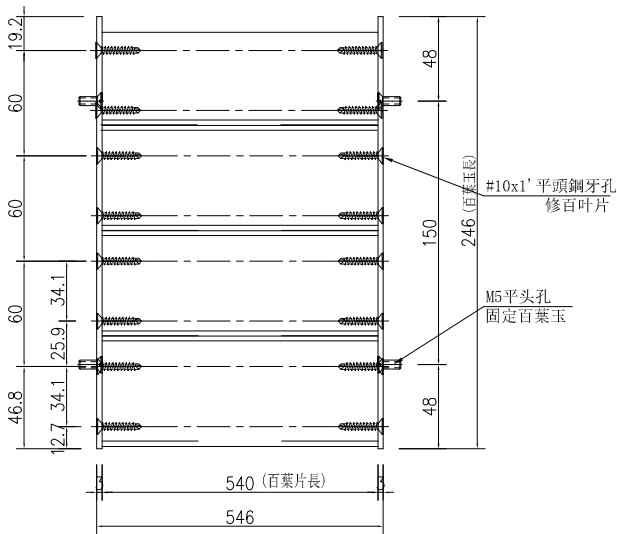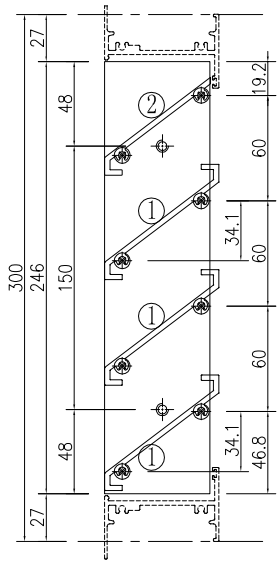

①號百葉加工圖

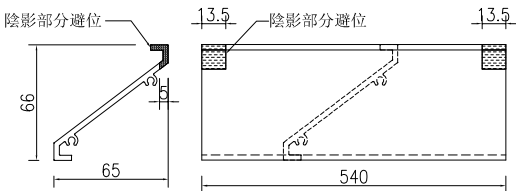

②號百葉加工圖

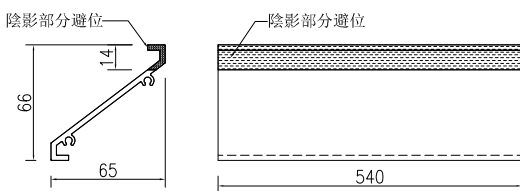



名稱	百葉玉加工圖	制圖	吳沛瑜	2020.05.07	修改			
材料	PE00E4011+X85691	復核			日期			
顏色	UCT534193SC-3 3COAT-深灰	批准			圖號	A03/LG		




美特鋁質 有限公司
MIDI Aluminium Fabricator Ltd.

工程號	J-851	地盤	青衣明翹匯
-----	-------	----	-------


料號	名稱	單幅數量	長度 (mm)	總幅數量
PE00E4011	百葉玉企巴	4	446	1
X85691	百葉片①	7	861	
X85691	百葉片②	7	861	
X85691	百葉片③	2	861	

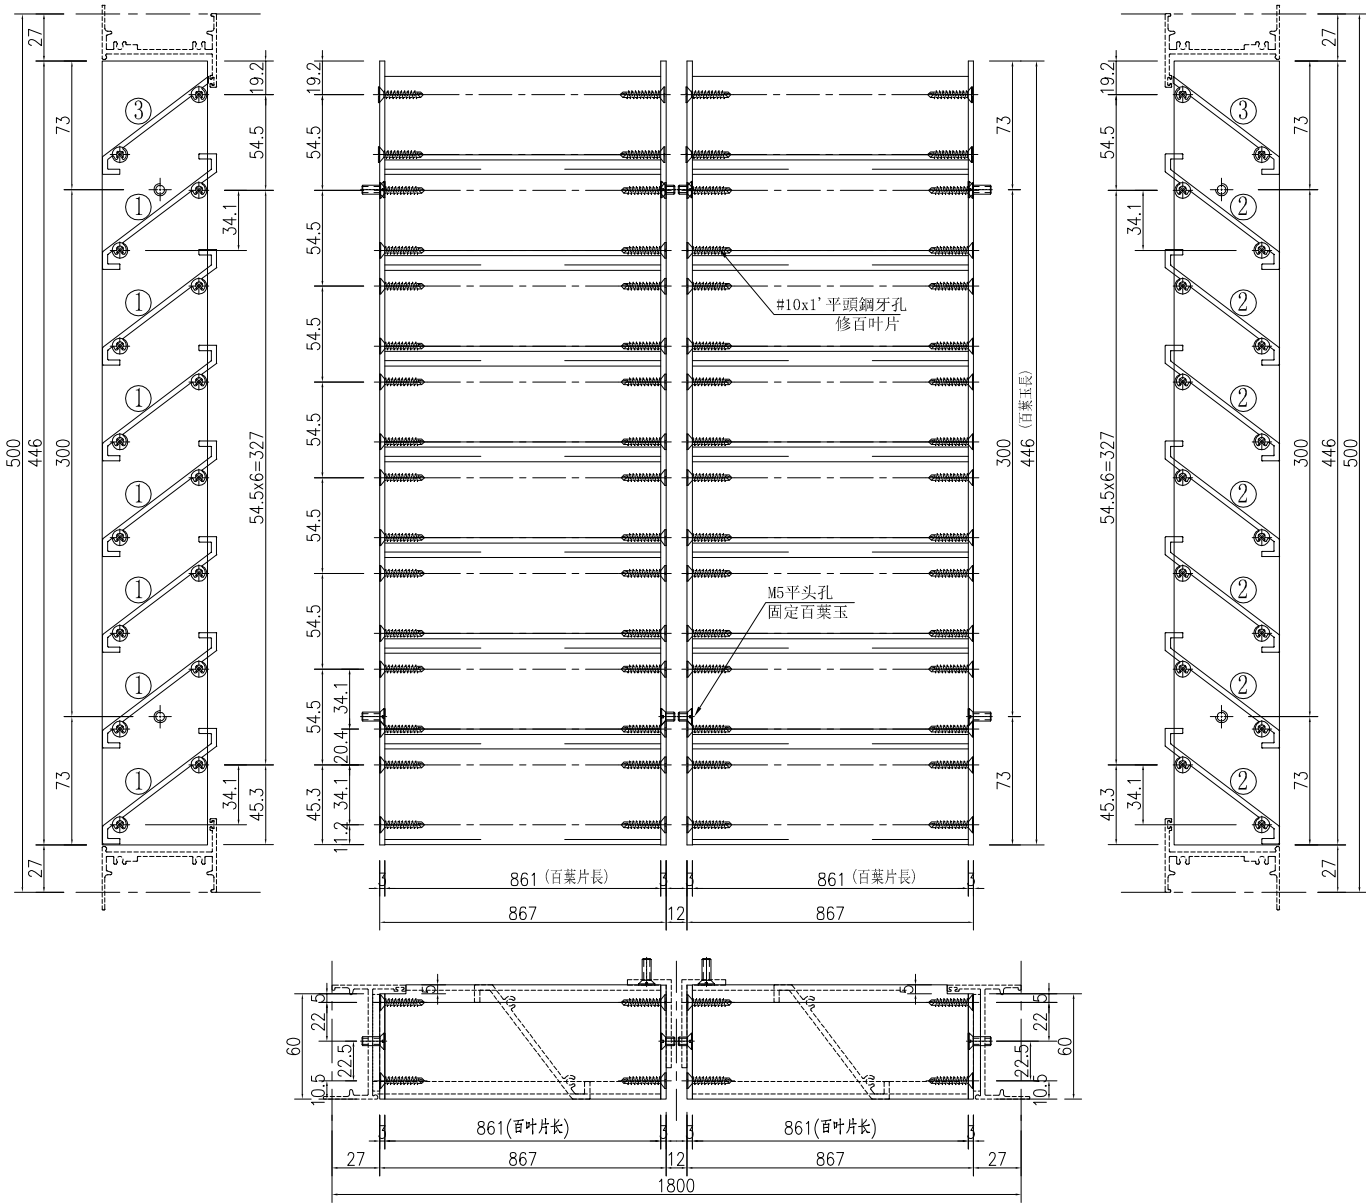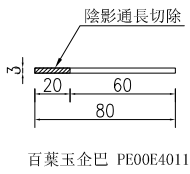


①號百葉加工圖

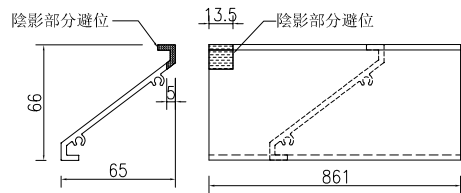

②號百葉加工圖

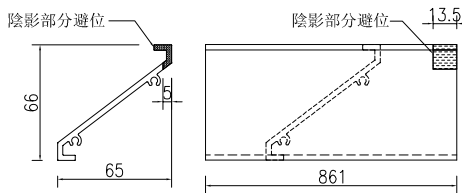


③號百葉加工圖

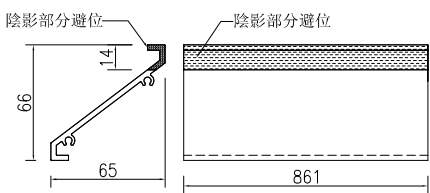




名稱	百葉玉加工圖	制圖	吳沛瑜	2020.05.07	修改		
材料	PE00E4011+X85691	復核			日期		
顏色	UCT534193SC-3 3COAT-深灰	批准			圖號	A04/LG	

工程號	J-851	地盤	青衣明翹匯
-----	-------	----	-------


料號	名稱	單幅數量	長度 (mm)	總幅數量
PE00E4011	百葉玉企巴	2	746	2
X85691	百葉片①	12	990	
X85691	百葉片②	1	990	

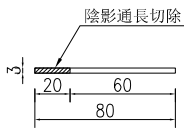


百葉玉企巴 PE00E4011

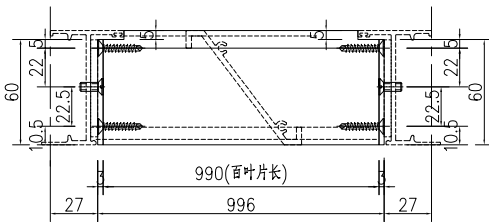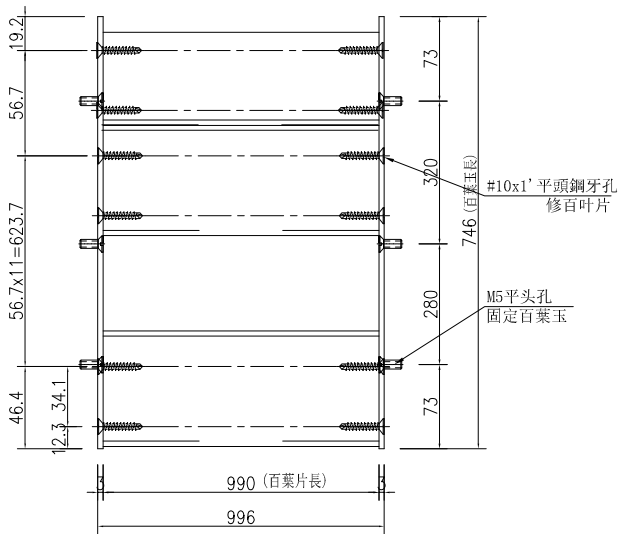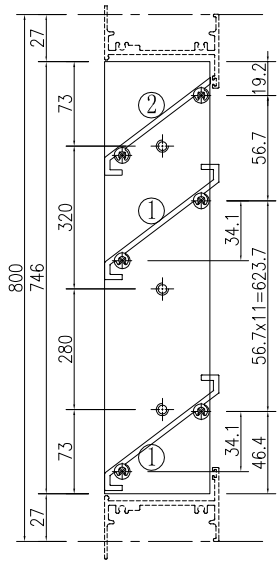


①號百葉加工圖

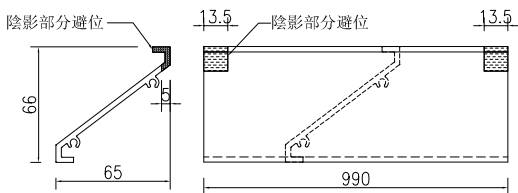

②號百葉加工圖

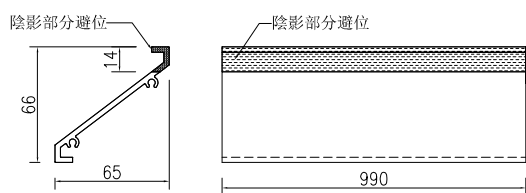


名稱	百葉玉加工圖	制圖	吳沛瑜	2020.05.07	修改			
材料	PE00E4011+X85691	復核			日期			
顏色	UCT534193SC-3 3COAT-深灰	批准			圖號	A05/LG		

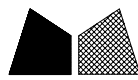


美特鋁質 有限公司
MIDI Aluminium Fabricator Ltd.

工程號	J-851	地盤	青衣明翹匯
-----	-------	----	-------


料號	名稱	單幅數量	長度 (mm)	總幅數量
PE00E4011	百葉玉企巴	4	746	2
X85691	百葉片①	12	711	
X85691	百葉片②	12	711	
X85691	百葉片③	2	711	

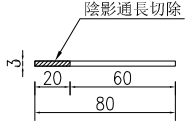


百葉玉企巴 PE00E4011

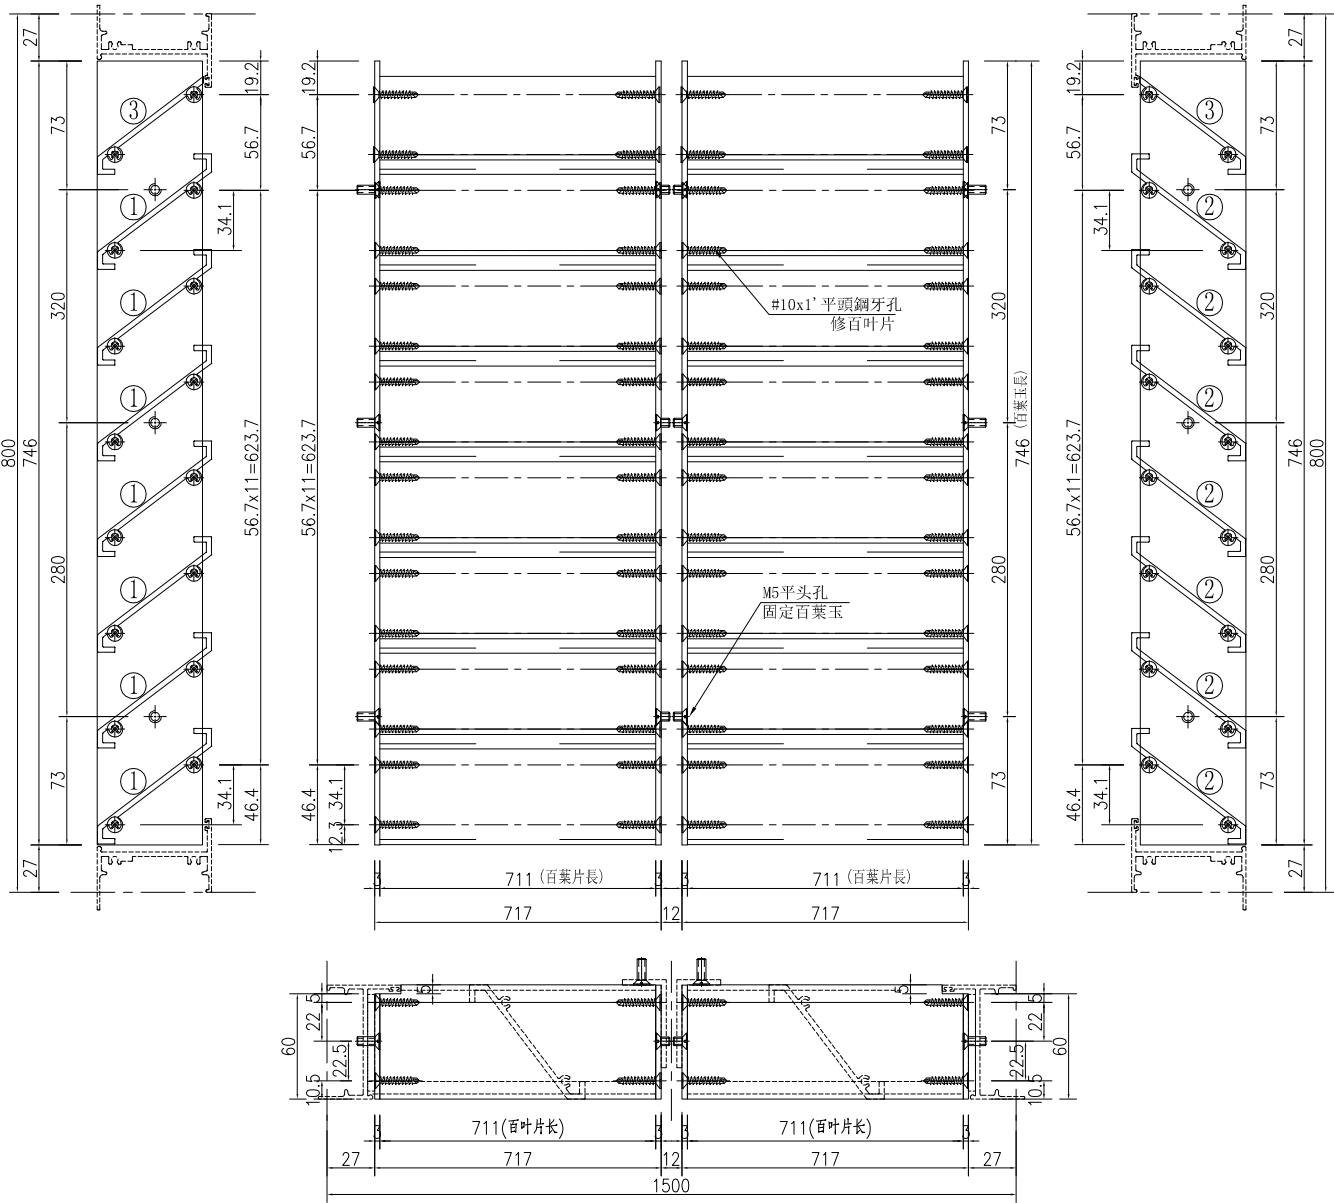


①號百葉加工圖

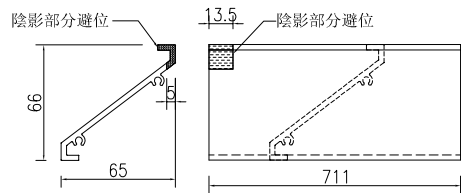

②號百葉加工圖

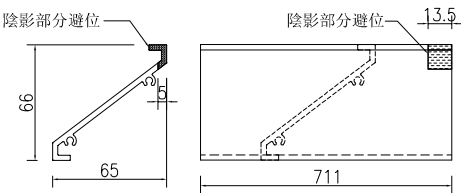

③號百葉加工圖

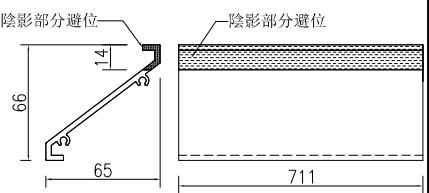

名稱	百葉玉加工圖	制圖	吳沛瑜	2020.05.07	修改			
材料	PE00E4011+X85691	復核			日期			
顏色	UCT534193SC-3 3COAT-深灰	批准			圖號	A07/LG		

MIDI Aluminium Fabricator Ltd.


有限公司

工程號


J-851

地盤


青衣明翹淮

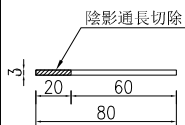


百葉玉企巴 PE00E4011

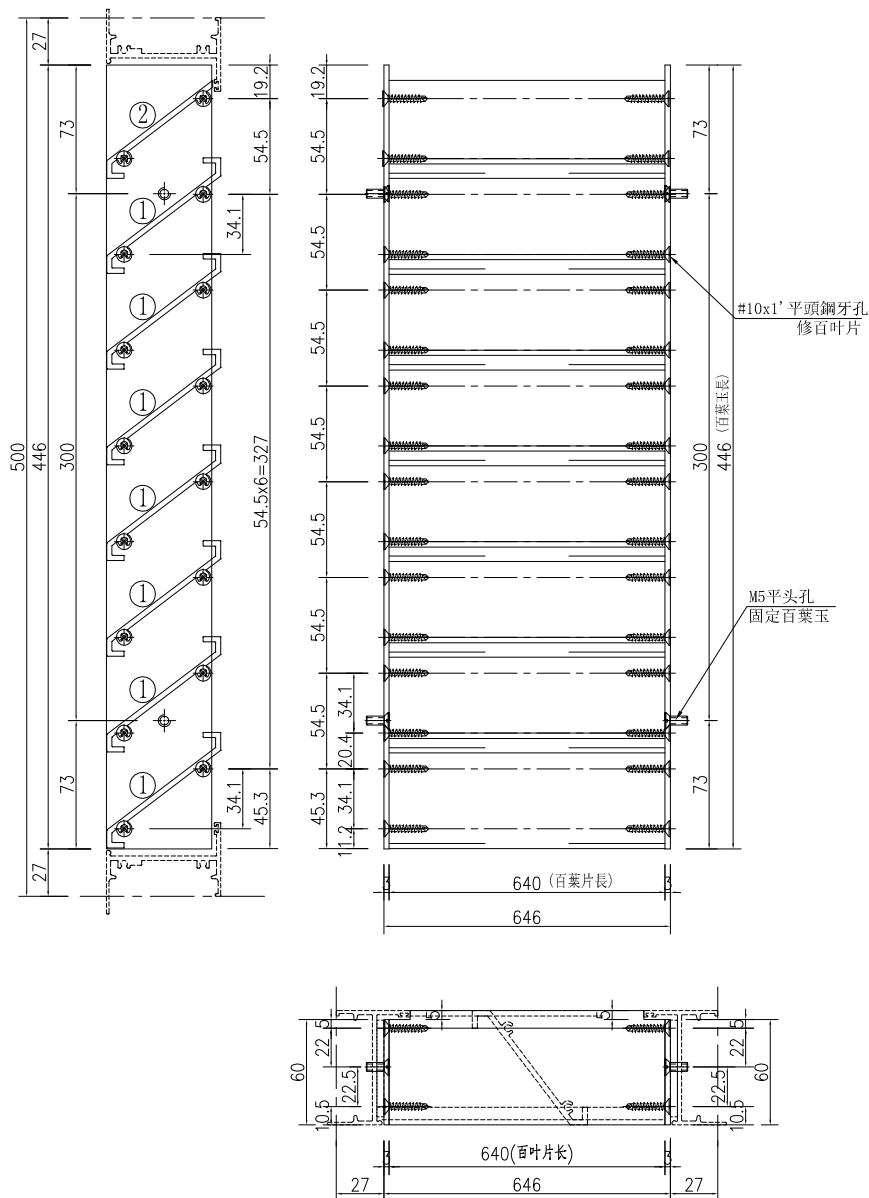

陰影部分避位

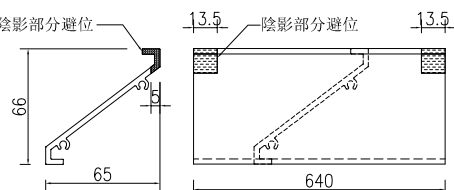

陰影部分避位-

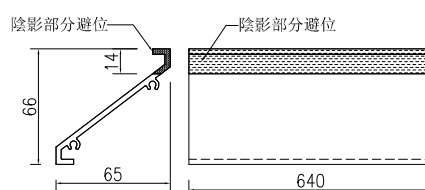

名稱	百葉玉加工圖	制圖	吳祎瑜	2020.05.07	修改			
材料	PE00E4011+X85691	復核			日期			
顏色	UCT534193SC-3 3COAT—深灰	批准			圖號	A09/UG		




美特鋁質

有限公司


MIDI Aluminium Fabricator Ltd.

料號	名稱	單幅數量	長度 (mm)	總幅數量
PE00E4011	百葉玉企巴	2	446	1
X85691	百葉片①	7	1040	
X85691	百葉片②	1	1040	


工程號	J-851	地盤	青衣明翹匯
-----	-------	----	-------

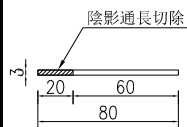


百葉玉企巴 PE00E4011

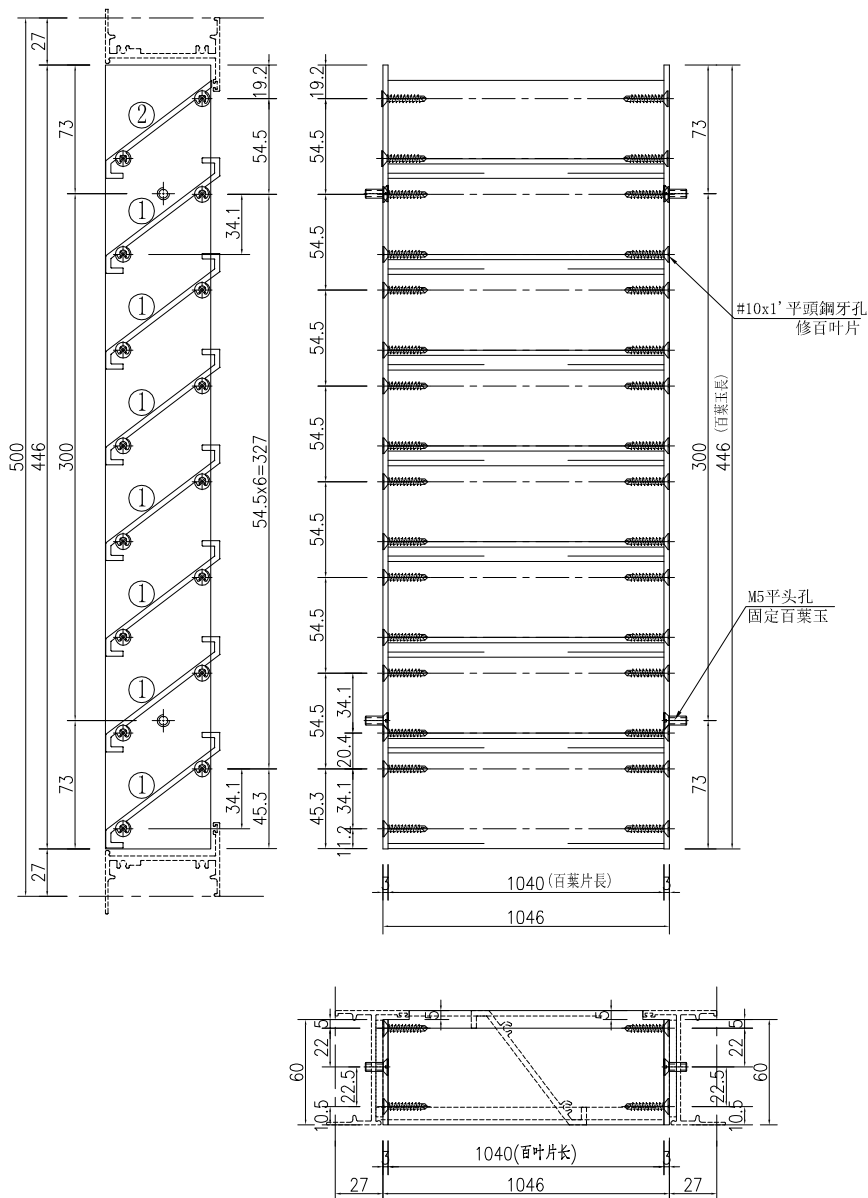

①號百葉加工圖

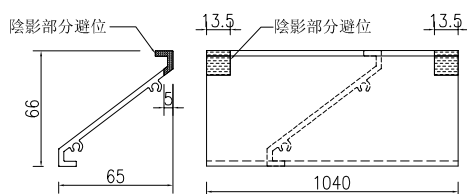

②號百葉加工圖

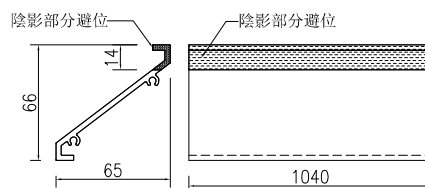

名稱	百葉玉加工圖	制圖	吳祎瑜	2020.05.07	修改			
材料	PE00E4011+X85691	復核			日期			
顏色	UCT534193SC-3 3COAT—深灰	批准			圖號	A10/UG		




美特鋁質

有限公司


MIDI Aluminium Fabricator Ltd.

料號	名稱	單幅數量	長度 (mm)	總幅數量
PE00E4011	百葉玉企巴	4	446	1
X85691	百葉片①	7	840	
X85691	百葉片②	1	840	


工程號	J-851	地盤	青衣明翹匯
-----	-------	----	-------

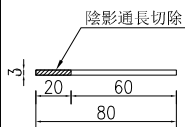


百葉玉企巴 PE00E4011

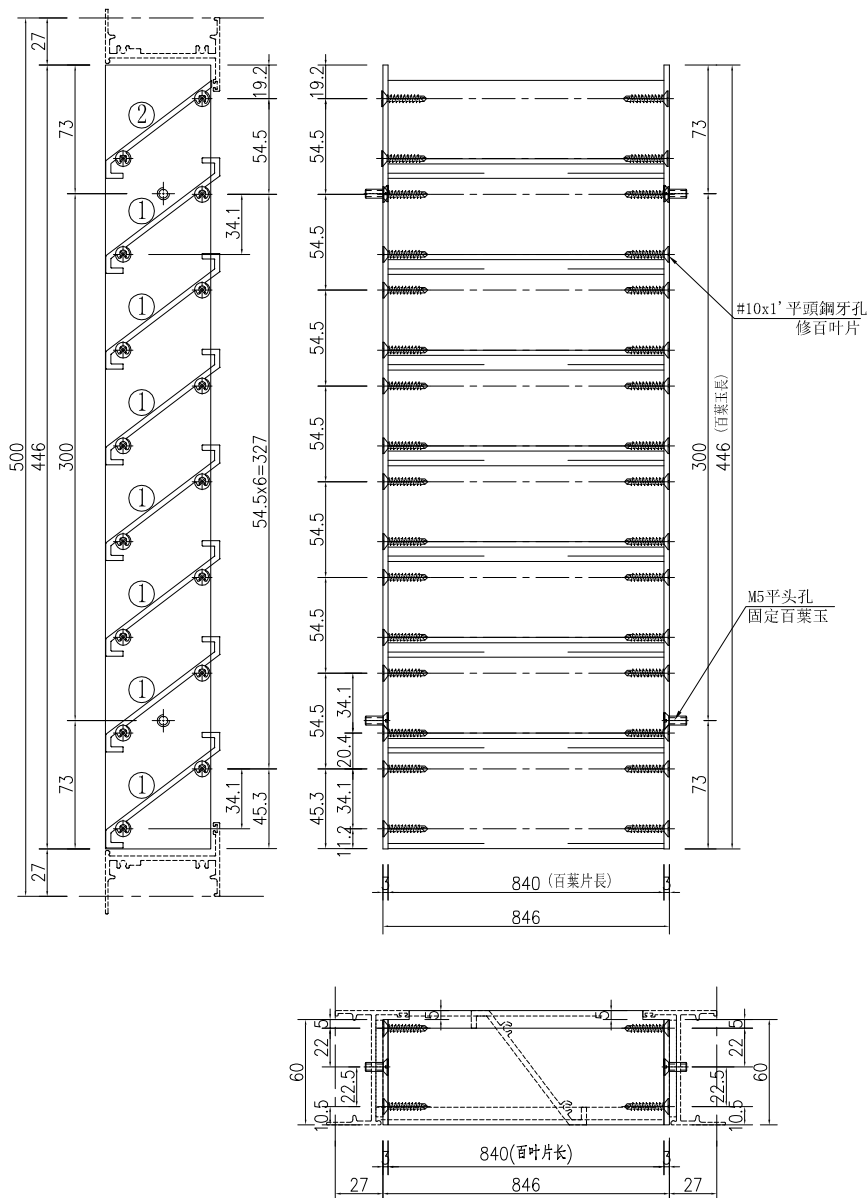


①號百葉加工圖

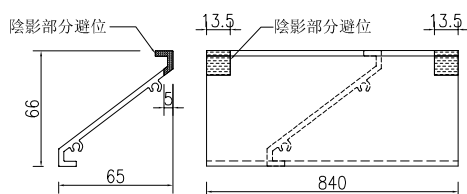

②號百葉加工圖

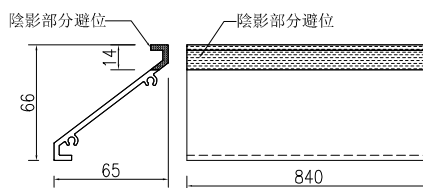


名稱	百葉玉加工圖	制圖	吳祎瑜	2020.05.07	修改			
材料	PE00E4011+X85691	復核			日期			
顏色	UCT534193SC-3 3COAT—深灰	批准			圖號	A12/UG		

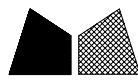


美特鋁質 有限公司
MIDI Aluminium Fabricator Ltd.

工程號	J-851	地盤	青衣明翹匯
-----	-------	----	-------


料號	名稱	單幅數量	長度 (mm)	總幅數量
PE00E4011	百葉玉企巴	4	4446	1
X85691	百葉片①	79	861	
X85691	百葉片②	79	861	
X85691	百葉片③	2	861	

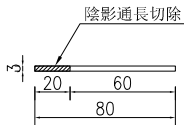


百葉玉企巴 PE00E4011

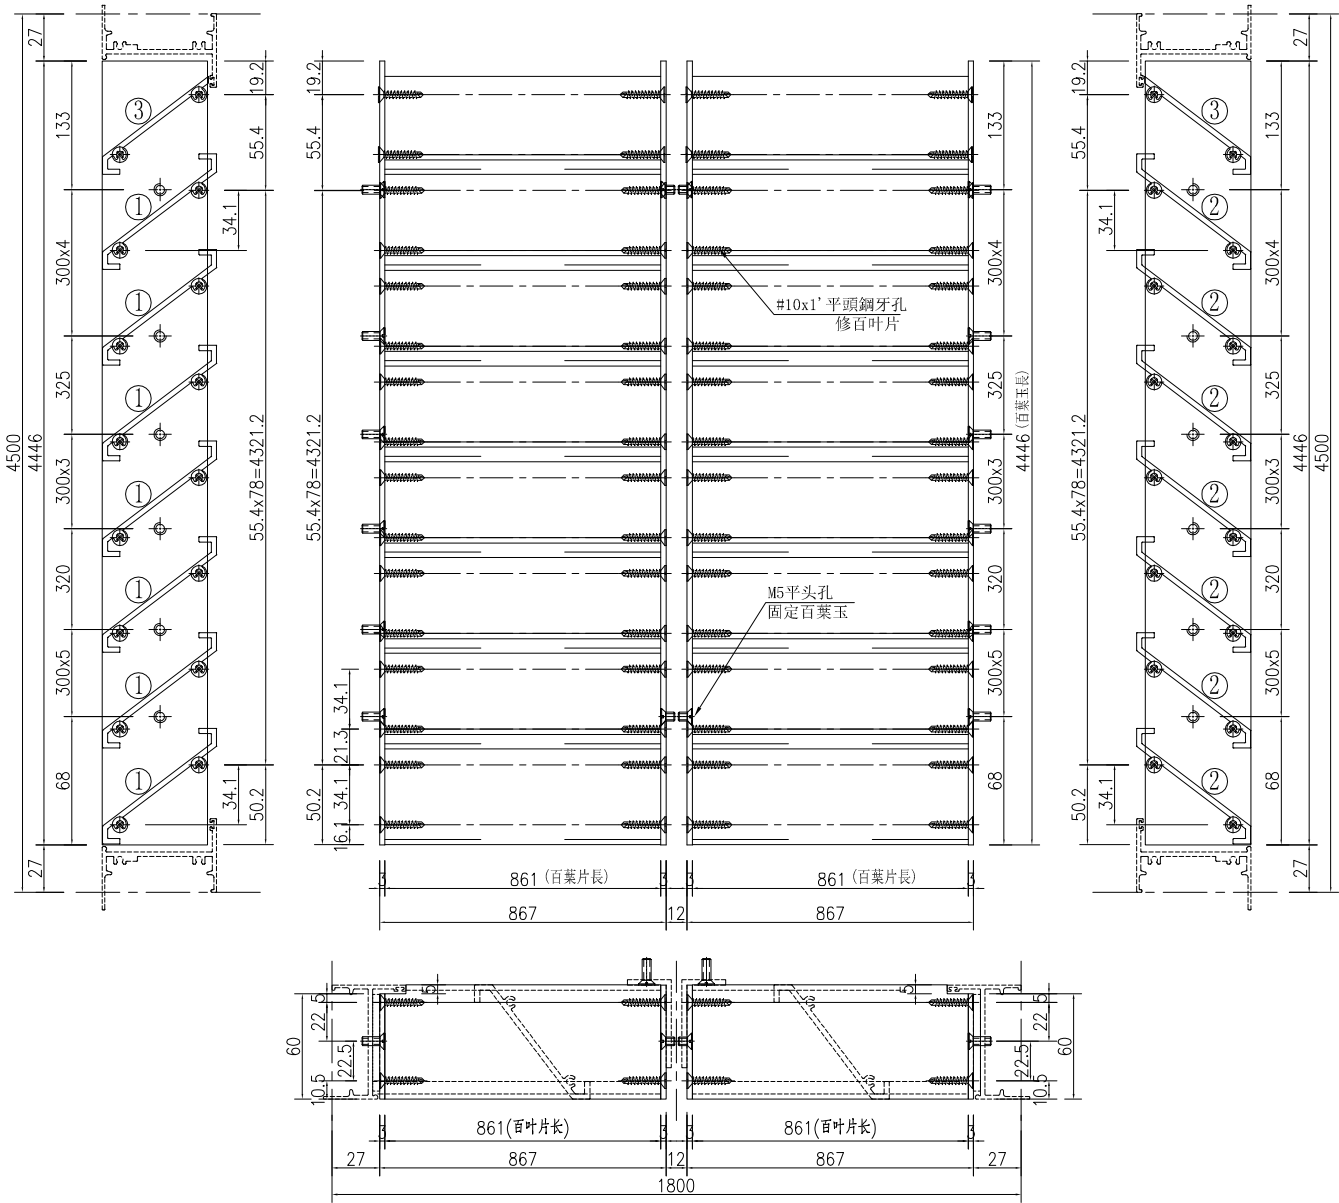


①號百葉加工圖

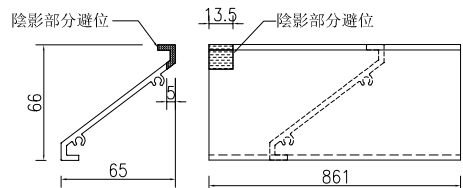

②號百葉加工圖

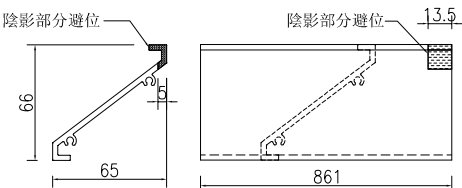

③號百葉加工圖

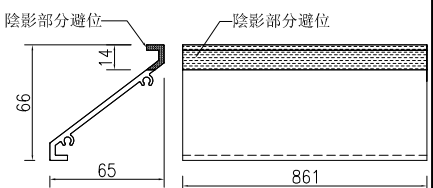

名稱	百葉玉加工圖	制圖	吳沛瑜	2020.05.07	修改			
材料	PE00E4011+X85691	復核			日期			
顏色	UCT534193SC-3 3COAT-深灰	批准			圖號	A13/UG		




美特鋁質

有限公司


MIDI Aluminium Fabricator Ltd.

料號	名稱	單幅數量	長度 (mm)	總幅數量
PE00E4011	百葉玉企巴	2	446	1
X85691	百葉片①	7	340	
X85691	百葉片②	1	340	


工程號	J-851	地盤	青衣明趵匯
-----	-------	----	-------

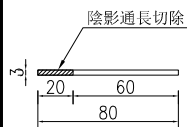


百葉玉企巴 PE00E4011

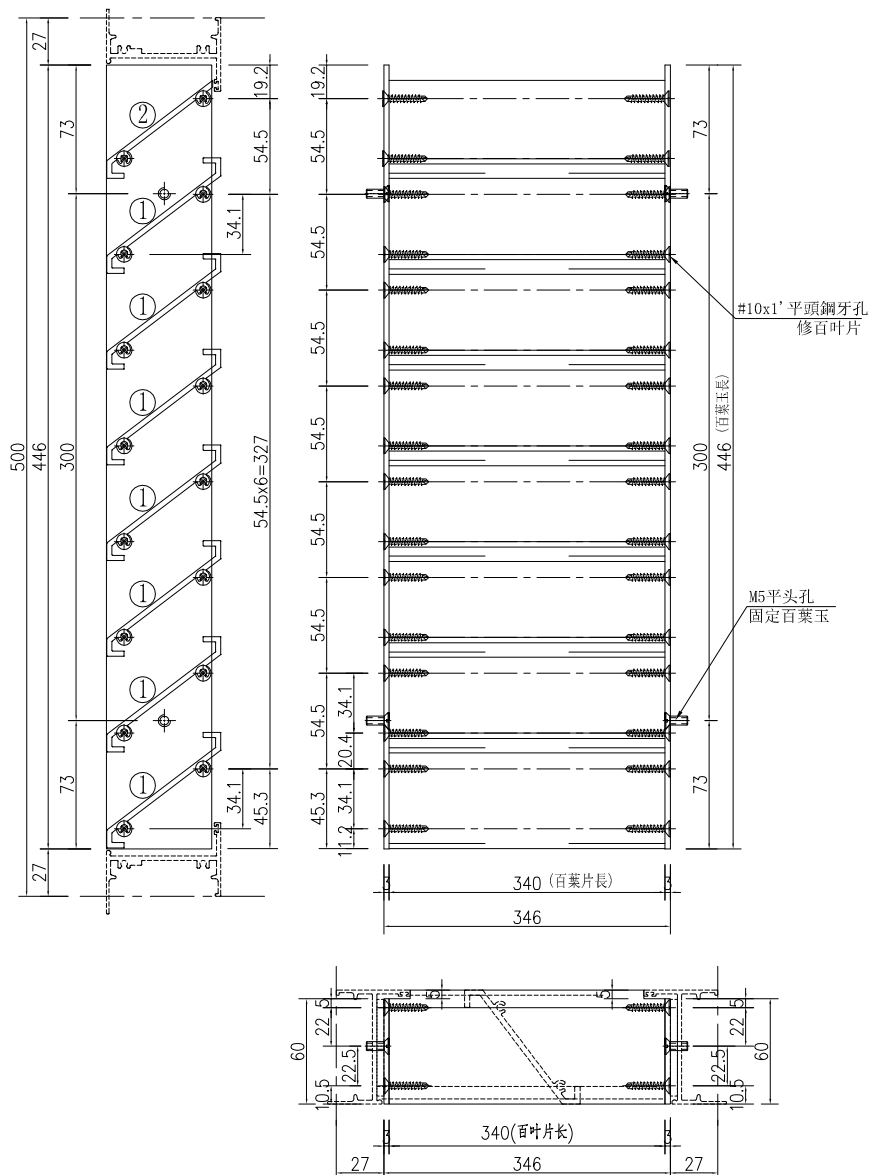


①號百葉加工圖

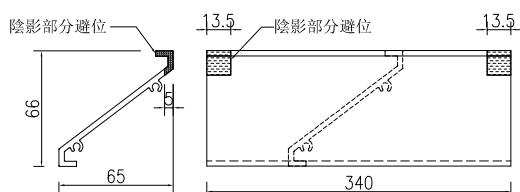

②號百葉加工圖

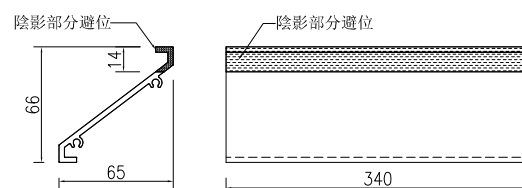



名稱	百葉玉加工圖	制圖	吳祎瑜	2020.05.07	修改			
材料	PE00E4011+X85691	復核			日期			
顏色	UCT534193SC-3 3COAT—深灰	批准			圖號	A14/T1		

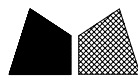


美特鋁質有限公司
MIDI Aluminium Fabricator Ltd.

料號	名稱	單幅數量	長度 (mm)	總幅數量
PE00E4011	百葉玉企巴	2	446	3
X85691	百葉片①	7	740	
X85691	百葉片②	1	740	


工程號	J-851	地盤	青衣明翹匯
-----	-------	----	-------

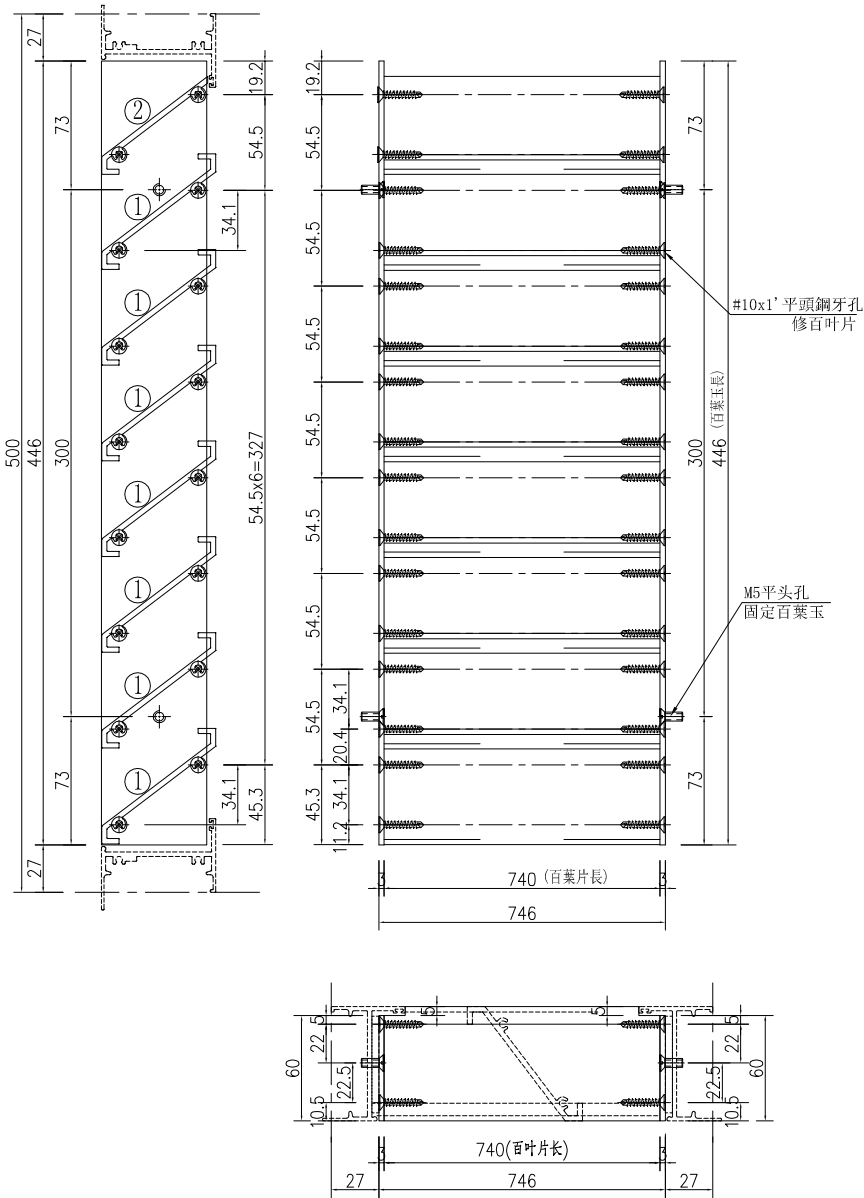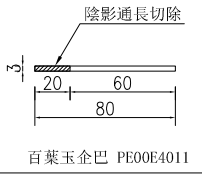


①號百葉加工圖

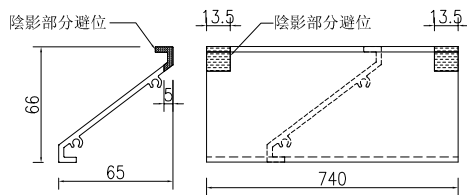

②號百葉加工圖

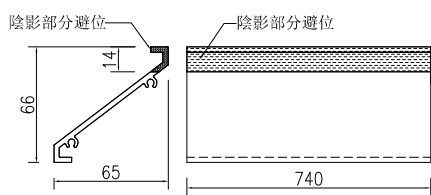

名稱	百葉玉加工圖	制圖	吳沛瑜	2020.05.07	修改			
材料	PE00E4011+X85691	復核			日期			
顏色	UCT534193SC-3 3COAT-深灰	批准			圖號	A15/T1		

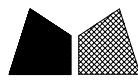


美特鋁質

有限公司




MIDI Aluminium Fabricator Ltd.

料號	名稱	單幅數量	長度 (mm)	總幅數量
PE00E4011	百葉玉企巴	2	146	98
X85691	百葉片①	1	240	
X85691	百葉片②	1	240	


工程號	J-851	地盤	青衣明翹匯
-----	-------	----	-------

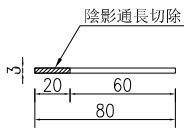


百葉玉企巴 PE00E4011

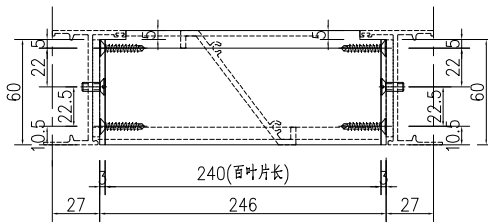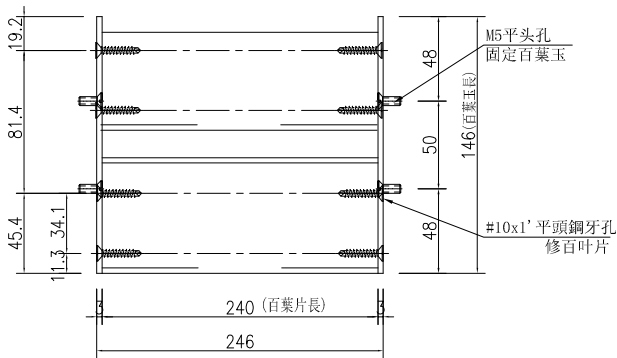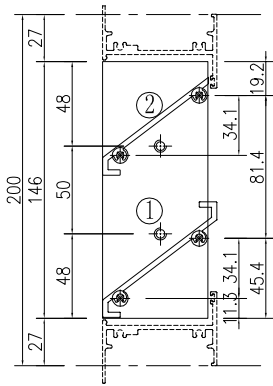


①號百葉加工圖

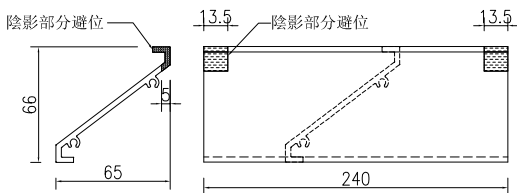

②號百葉加工圖

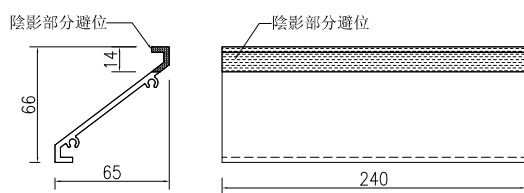


名稱	百葉玉加工圖	制圖	吳沛瑜	2020.05.07	修改			
材料	PE00E4011+X85691	復核			日期			
顏色	UCT534193SC-3 3COAT-深灰	批准			圖號	A16/T1		

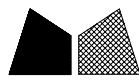




美特鋁質 有限公司
MIDI Aluminium Fabricator Ltd.

工程號	J-851	地盤	青衣明翹匯
-----	-------	----	-------


料號	名稱	單幅數量	長度 (mm)	總幅數量
PE00E4011	百葉玉企巴	2	146	4
X85691	百葉片①	1	440	
X85691	百葉片②	1	440	

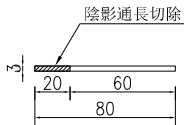


百葉玉企巴 PE00E4011

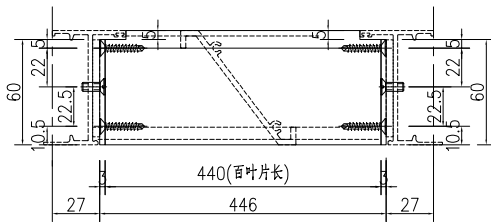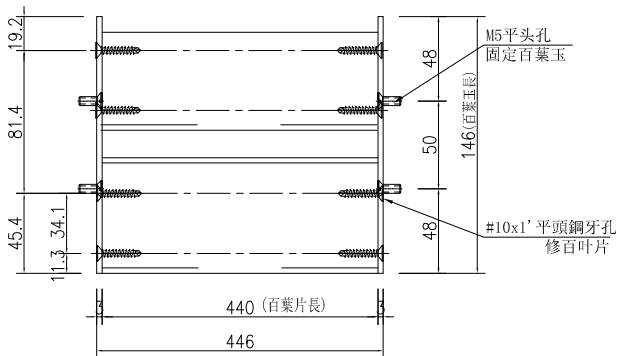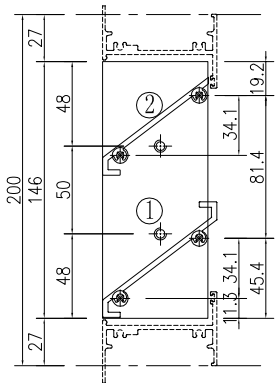


①號百葉加工圖

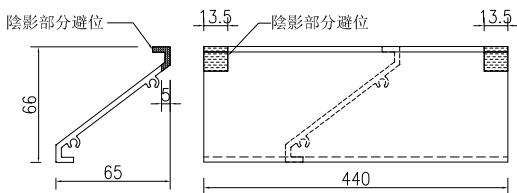

②號百葉加工圖

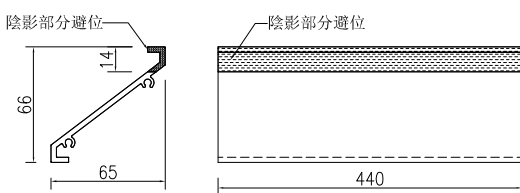


名稱	百葉玉加工圖	制圖	吳沛瑜	2020.05.07	修改			
材料	PE00E4011+X85691	復核			日期			
顏色	UCT534193SC-3 3COAT-深灰	批准			圖號	A17/T1		

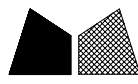


美特鋁質有限公司
MIDI Aluminium Fabricator Ltd.

料號	名稱	單幅數量	長度 (mm)	總幅數量
PE00E4011	百葉玉企巴	2	346	8
X85691	百葉片①	5	540	
X85691	百葉片②	1	540	


工程號	J-851	地盤	青衣明翹匯
-----	-------	----	-------

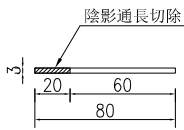


百葉玉企巴 PE00E4011

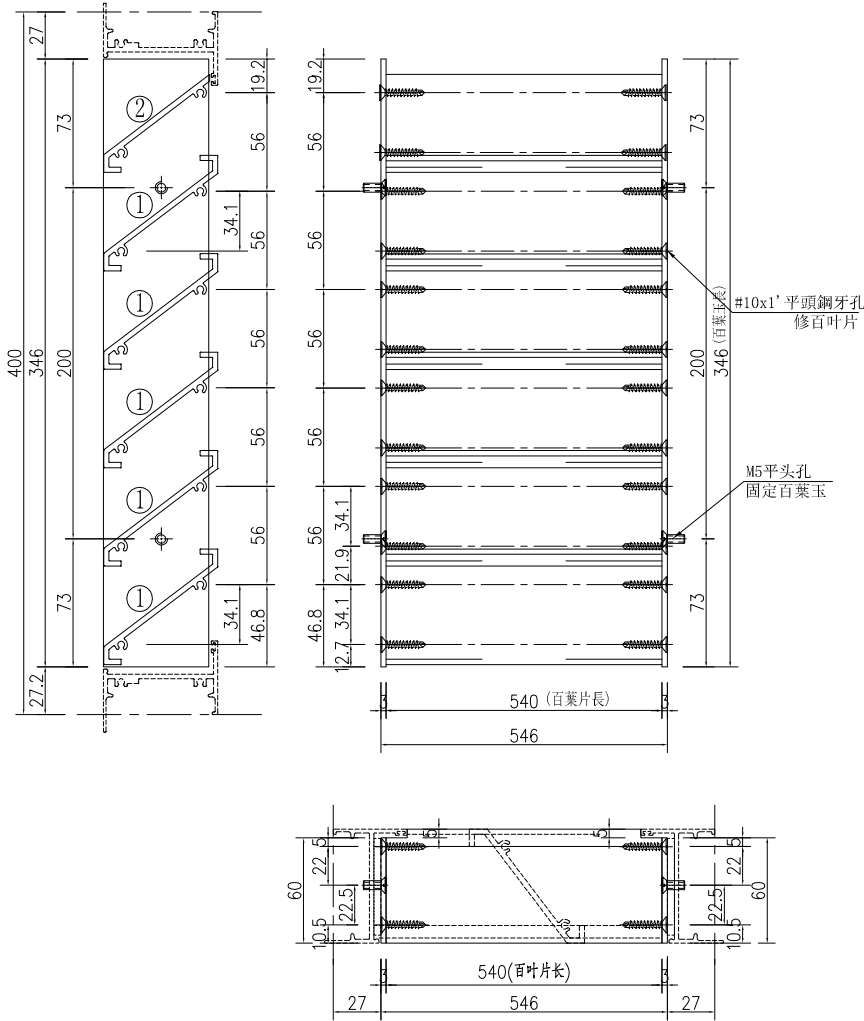


①號百葉加工圖

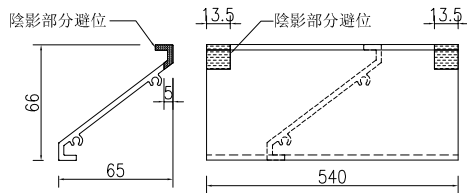

②號百葉加工圖

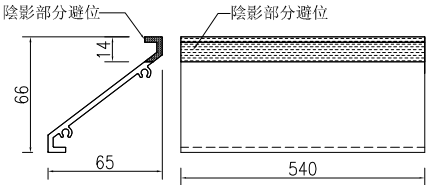


名稱	百葉玉加工圖	制圖	吳沛瑜	2020.05.07	修改			
材料	PE00E4011+X85691	復核			日期			
顏色	UCT534193SC-3 3COAT-深灰	批准			圖號	A19/T1		

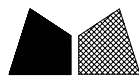




美特鋁質 有限公司
MIDI Aluminium Fabricator Ltd.

工程號	J-851	地盤	青衣明翹匯
-----	-------	----	-------


料號	名稱	單幅數量	長度 (mm)	總幅數量
PE00E4011	百葉玉企巴	2	246	1
X85691	百葉片①	3	240	
X85691	百葉片②	1	240	

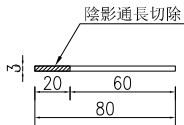


百葉玉企巴 PE00E4011

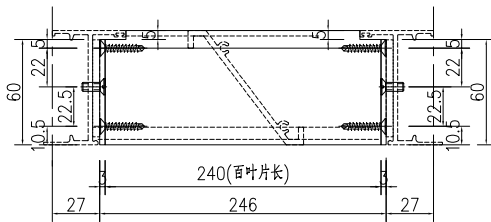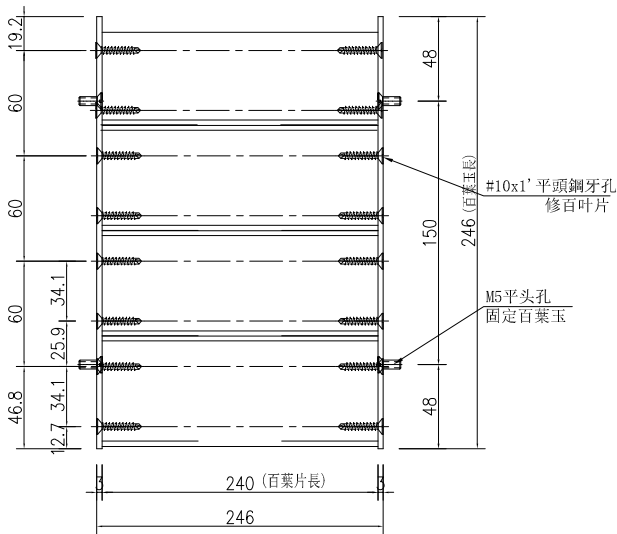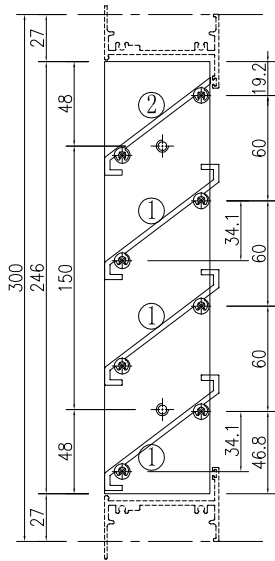


①號百葉加工圖

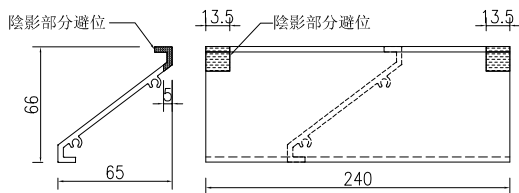

②號百葉加工圖

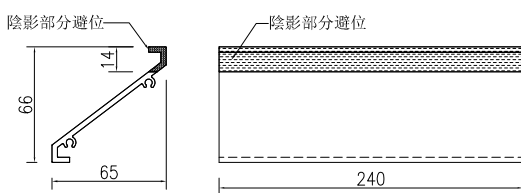


名稱	百葉玉加工圖	制圖	吳沛瑜	2020.05.07	修改			
材料	PE00E4011+X85691	復核			日期			
顏色	UCT534193SC-3 3COAT-深灰	批准			圖號	A21/T1		

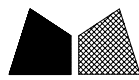




美特鋁質 有限公司
MIDI Aluminium Fabricator Ltd.

工程號	J-851	地盤	青衣明翹匯
-----	-------	----	-------


料號	名稱	單幅數量	長度 (mm)	總幅數量
PE00E4011	百葉玉企巴	2	246	1
X85691	百葉片①	3	140	
X85691	百葉片②	1	140	

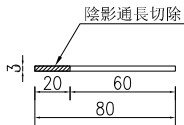


百葉玉企巴 PE00E4011

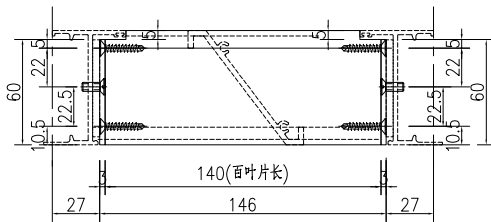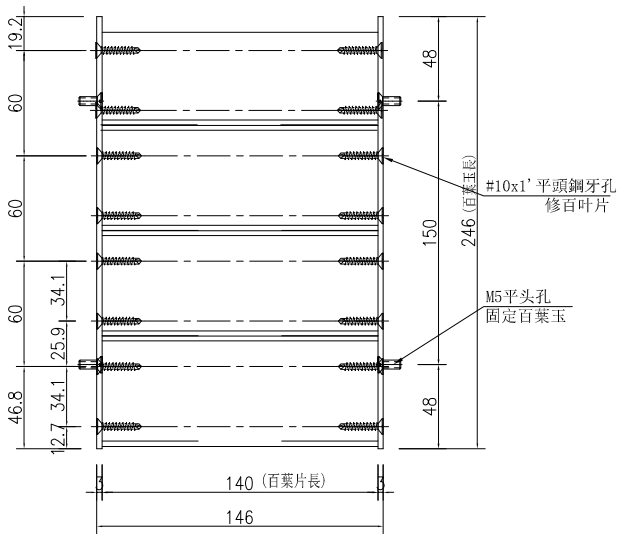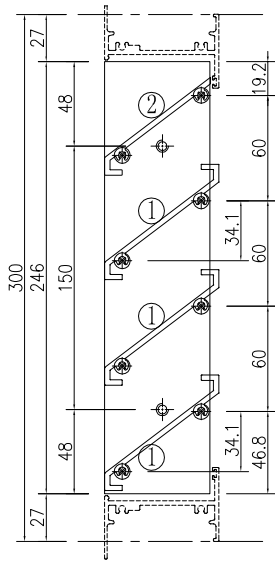

①號百葉加工圖

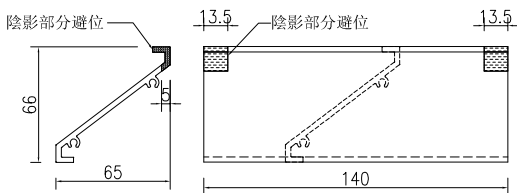

②號百葉加工圖

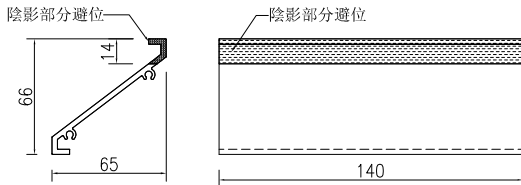

名稱	百葉玉加工圖	制圖	吳沛瑜	2020.05.07	修改			
材料	PE00E4011+X85691	復核			日期			
顏色	UCT534193SC-3 3COAT-深灰	批准			圖號	A22/T1		




美特鋁質

有限公司


MIDI Aluminium Fabricator Ltd.

料號	名稱	單幅數量	長度 (mm)	總幅數量
PE00E4011	百葉玉企巴	2	446	4
X85691	百葉片①	7	440	
X85691	百葉片②	1	440	


工程號	J-851	地盤	青衣明翹匯
-----	-------	----	-------

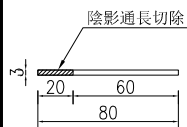


百葉玉企巴 PE00E4011

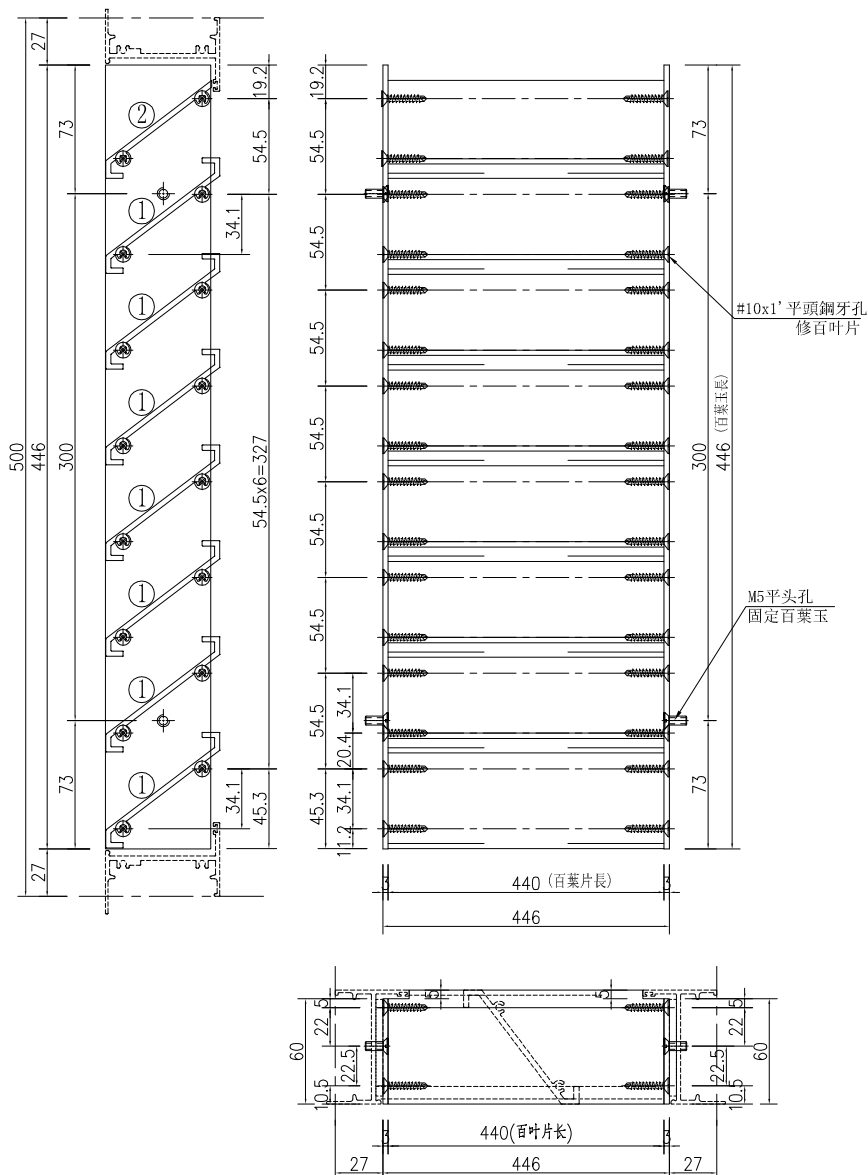


①號百葉加工圖

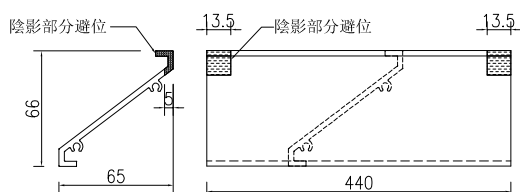

②號百葉加工圖

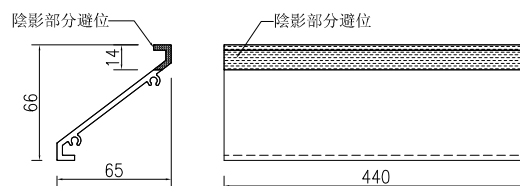


名稱	百葉玉加工圖	制圖	吳祎瑜	2020.05.07	修改			
材料	PE00E4011+X85691	復核			日期			
顏色	UCT534193SC-3 3COAT—深灰	批准			圖號	A24/T1		

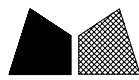




美特鋁質 有限公司
MIDI Aluminium Fabricator Ltd.

工程號	J-851	地盤	青衣明翹匯
-----	-------	----	-------


料號	名稱	單幅數量	長度 (mm)	總幅數量
PE00E4011	百葉玉企巴	2	746	2
X85691	百葉片①	12	740	
X85691	百葉片②	1	740	

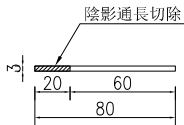


百葉玉企巴 PE00E4011

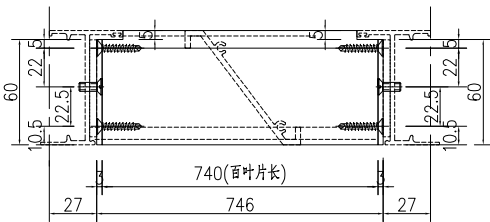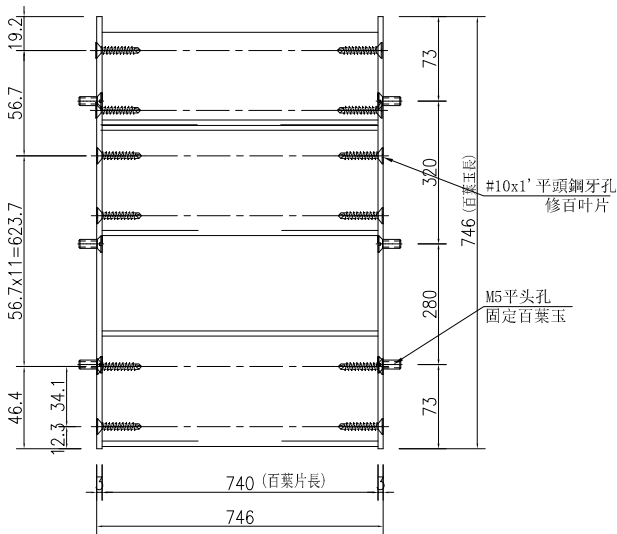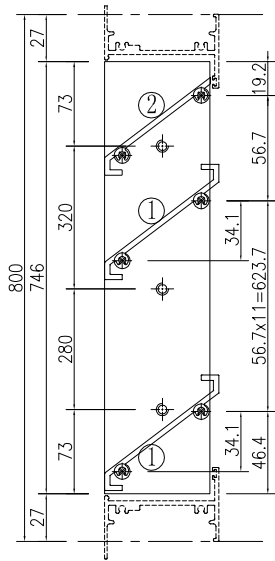

①號百葉加工圖

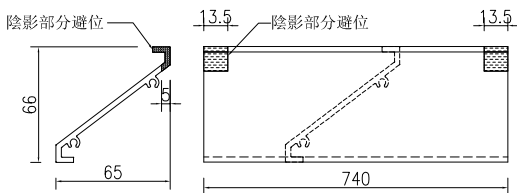

②號百葉加工圖

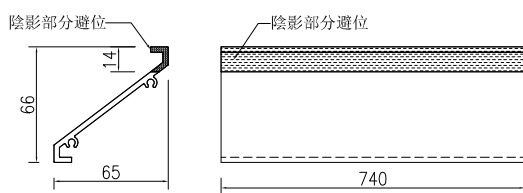

名稱	百葉玉加工圖	制圖	吳沛瑜	2020.05.07	修改			
材料	PE00E4011+X85691	復核			日期			
顏色	UCT534193SC-3 3COAT-深灰	批准			圖號	A26/T1		

MIDI Aluminium Fabricator Ltd.


有限公司

工程號


J-851

地盤


青衣明翹隄

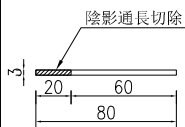


百葉玉企巴 PE00E4011

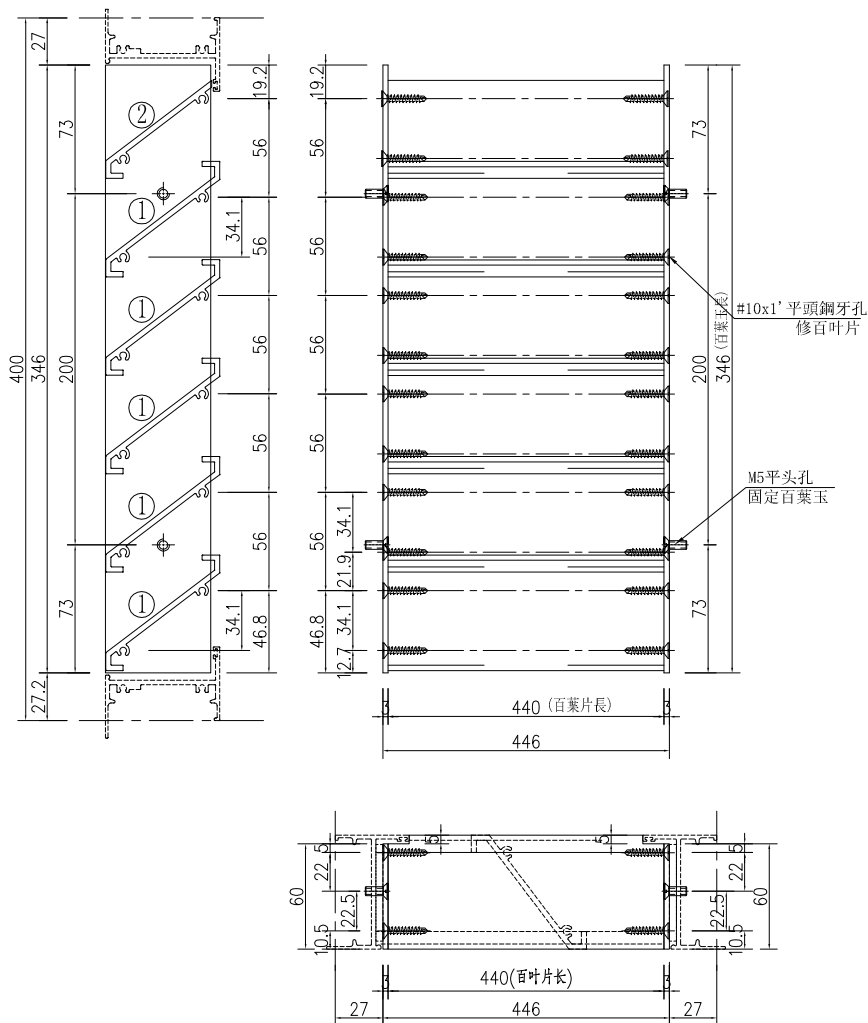

陰影部分避位

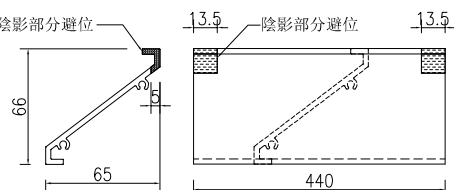


陰影部分避位-

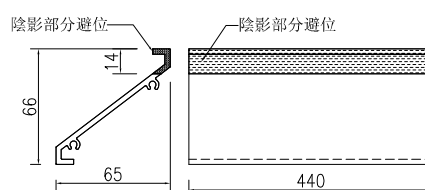


名稱	百葉玉加工圖	制圖	吳祎瑜	2020.05.07	修改			
材料	PE00E4011+X85691	復核			日期			
顏色	UCT534193SC-3 3COAT—深灰	批准			圖號	A27/T1		

料號	名稱	單幅數量	長度 (mm)	總幅數量
PE00E4011	百葉玉企巴	2	446	20
X85691	百葉片①	7	940	
X85691	百葉片②	1	940	


工程號	J-851	地盤	青衣明翹匯
-----	-------	----	-------

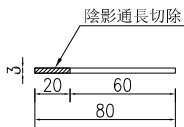


百葉玉企巴 PE00E4011

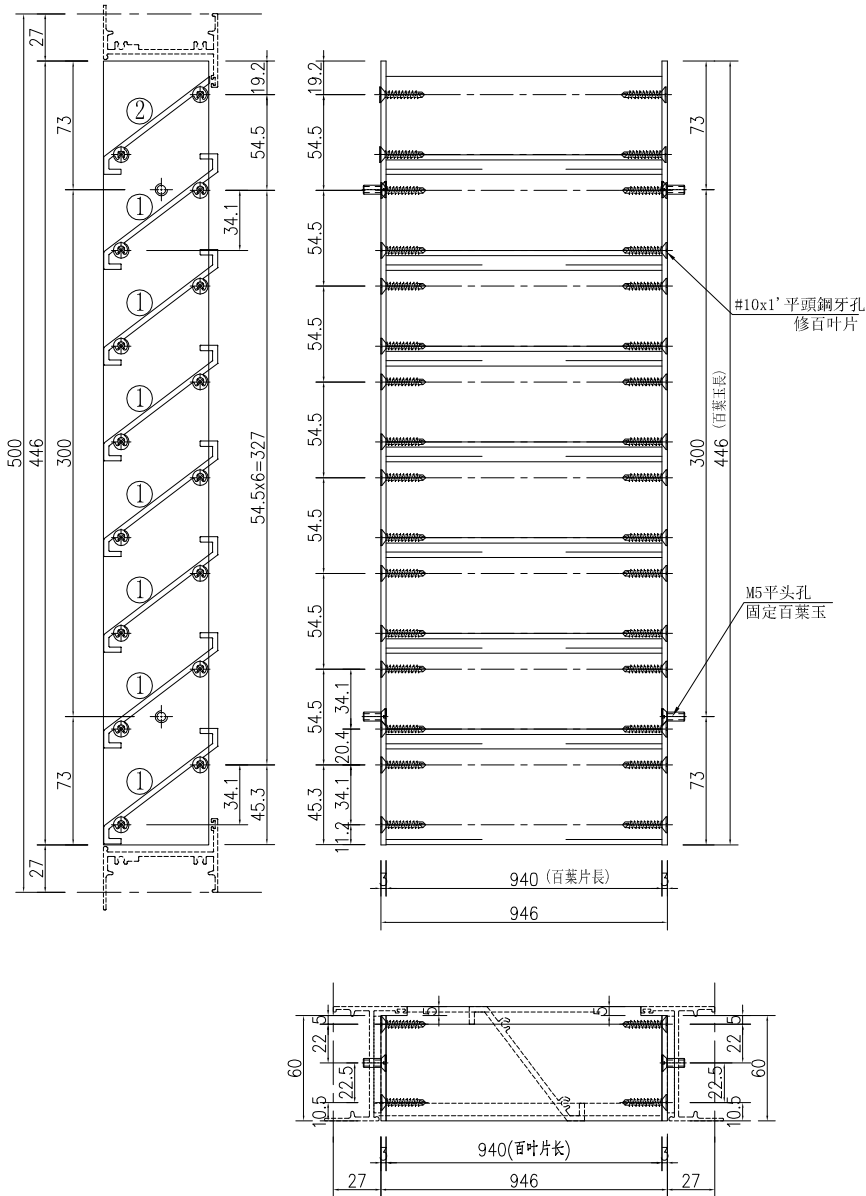


①號百葉加工圖

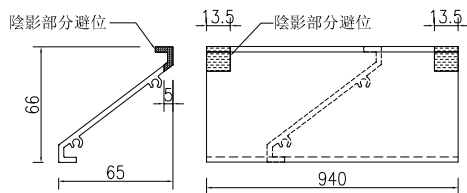

②號百葉加工圖

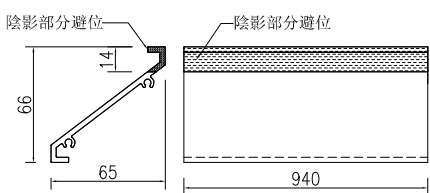


名稱	百葉玉加工圖	制圖	吳沛瑜	2020.05.07	修改			
材料	PE00E4011+X85691	復核			日期			
顏色	UCT534193SC-3 3COAT-深灰	批准			圖號	A11/UG		

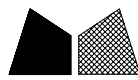


美特鋁質 有限公司
MIDI Aluminium Fabricator Ltd.

工程號	J-851	地盤	青衣明翹匯
-----	-------	----	-------


料號	名稱	單幅數量	長度 (mm)	總幅數量
PE00E4011	百葉玉企巴	4	4346	1
X85691	百葉片①	77	1011	
X85691	百葉片②	77	1011	
X85691	百葉片③	2	1011	

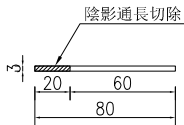


百葉玉企巴 PE00E4011

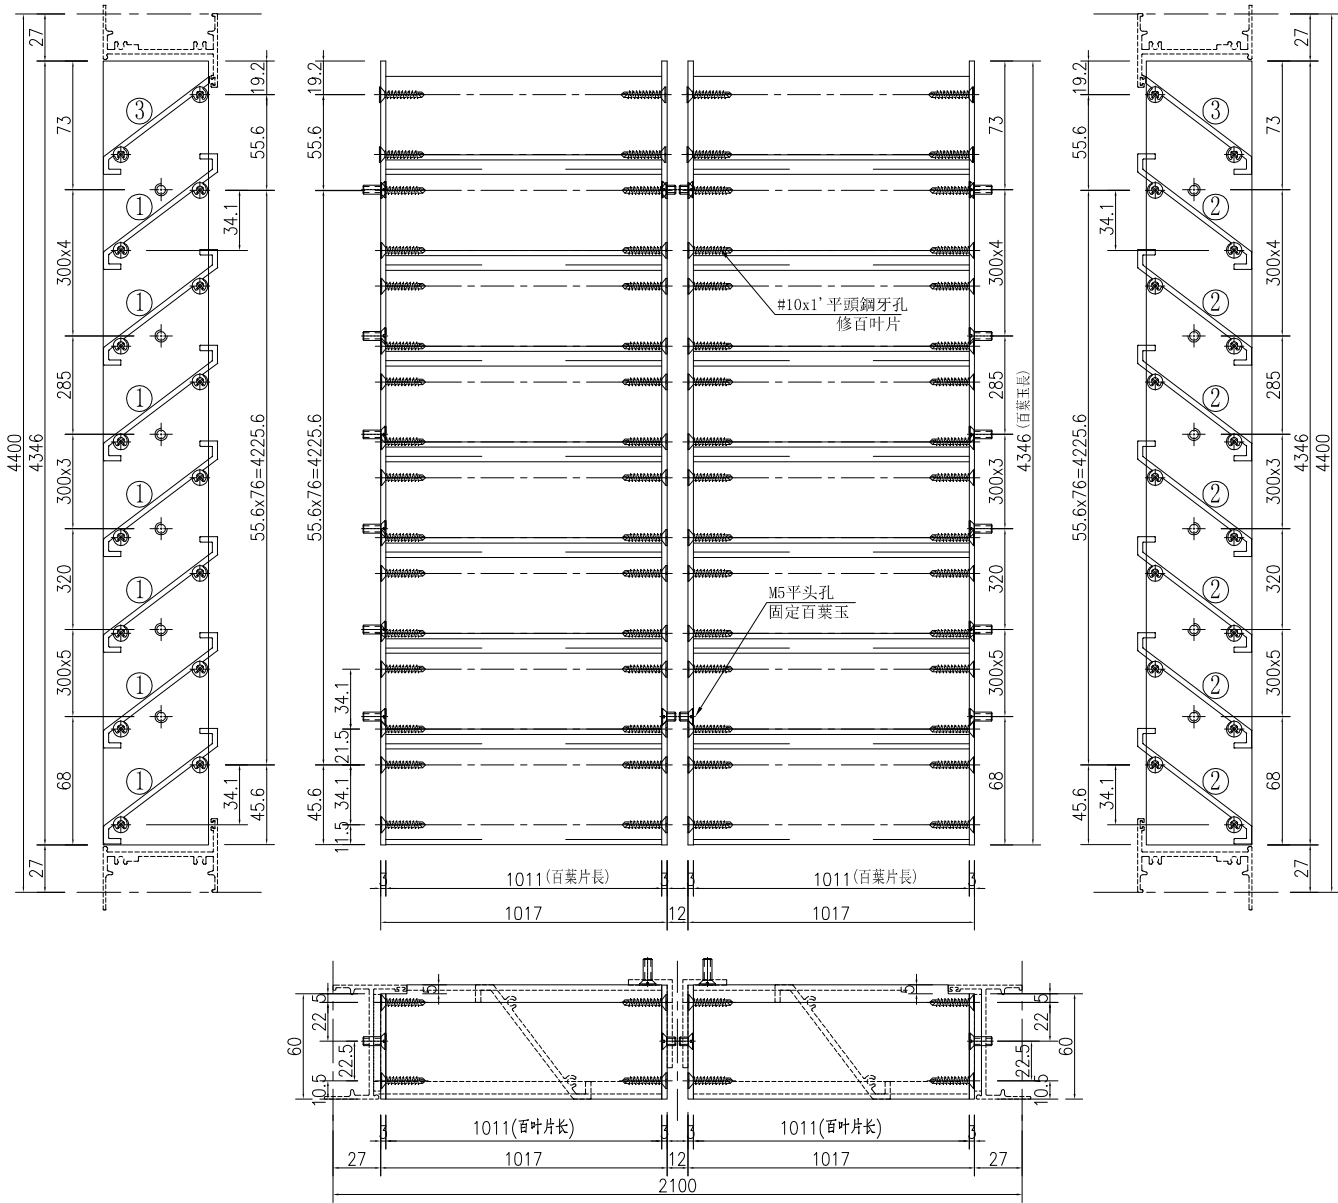


①號百葉加工圖

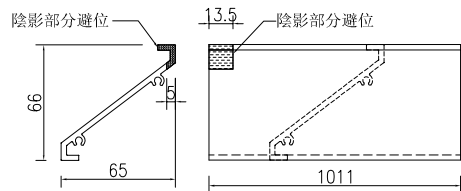

②號百葉加工圖

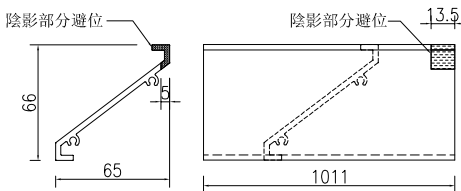


③號百葉加工圖

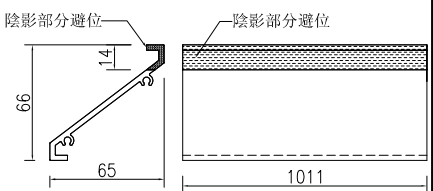




名稱	百葉玉加工圖	制圖	吳沛瑜	2020.05.07	修改			
材料	PE00E4011+X85691	復核			日期			
顏色	UCT534193SC-3 3COAT-深灰	批准			圖號	A29/T2		

工程號	J-851	地盤	青衣明翹匯
-----	-------	----	-------


料號	名稱	單幅數量	長度 (mm)	總幅數量
PE00E4011	百葉玉企巴	2	246	54
X85691	百葉片①	3	440	
X85691	百葉片②	1	440	

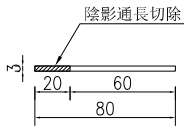


百葉玉企巴 PE00E4011

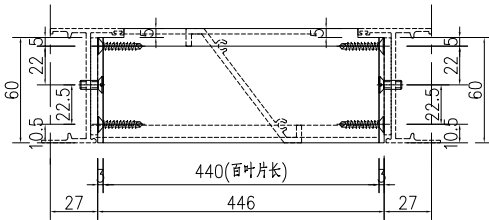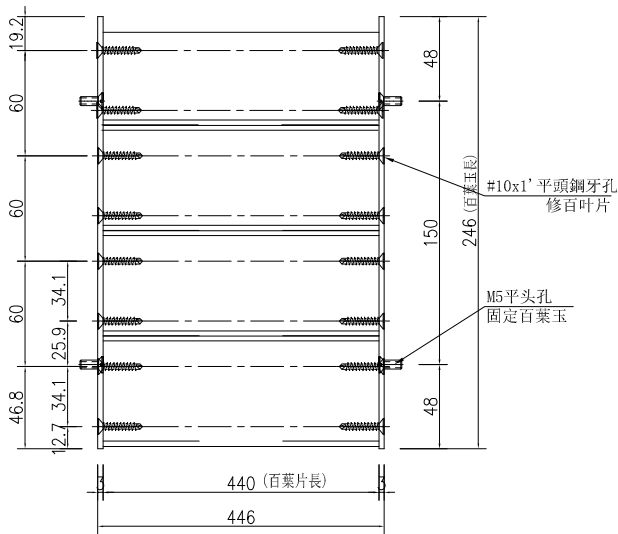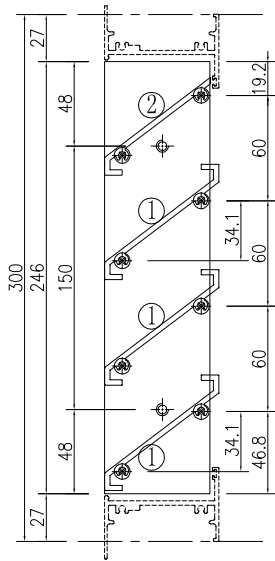


①號百葉加工圖

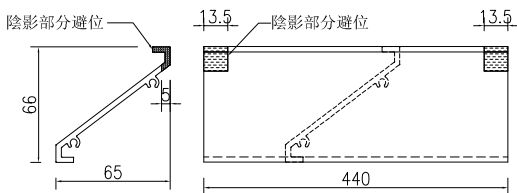

②號百葉加工圖

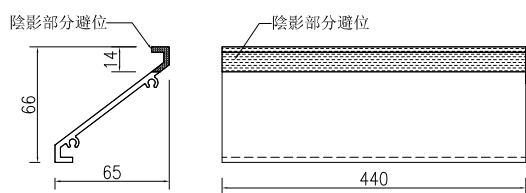

名稱	百葉玉加工圖	制圖	吳沛瑜	2020.05.07	修改			
材料	PE00E4011+X85691	復核			日期			
顏色	UCT534193SC-3 3COAT-深灰	批准			圖號	A34/T2		

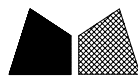


美特鋁質

有限公司




MIDI Aluminium Fabricator Ltd.

工程號	J-851	地盤	青衣明翹匯
-----	-------	----	-------


料號	名稱	單幅數量	長度 (mm)	總幅數量
PE00E4011	百葉玉企巴	2	146	28
X85691	百葉片①	1	290	
X85691	百葉片②	1	290	

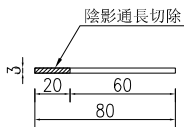


百葉玉企巴 PE00E4011

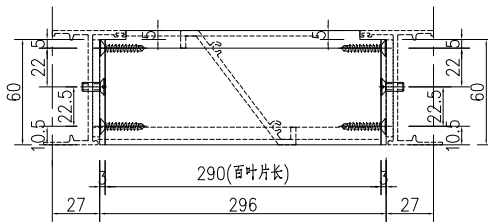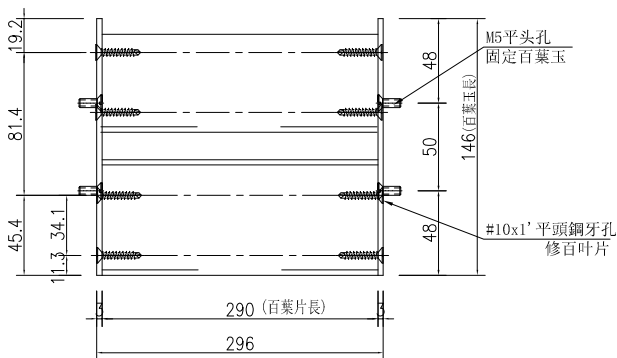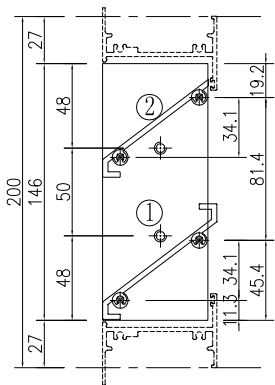


①號百葉加工圖

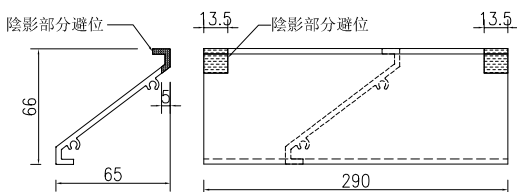

②號百葉加工圖

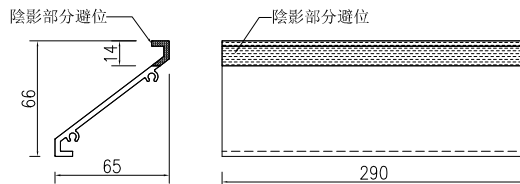


名稱	百葉玉加工圖	制圖	吳沛瑜	2020.05.07	修改			
材料	PE00E4011+X85691	復核			日期			
顏色	UCT534193SC-3 3COAT-深灰	批准			圖號	A32B/T2		

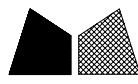




美特鋁質有限公司
MIDI Aluminium Fabricator Ltd.

工程號	J-851	地盤	青衣明翹匯
-----	-------	----	-------


料號	名稱	單幅數量	長度 (mm)	總幅數量
PE00E4011	百葉玉企巴	2	146	3
X85691	百葉片①	1	390	
X85691	百葉片②	1	390	

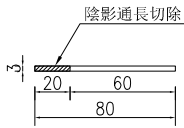


百葉玉企巴 PE00E4011

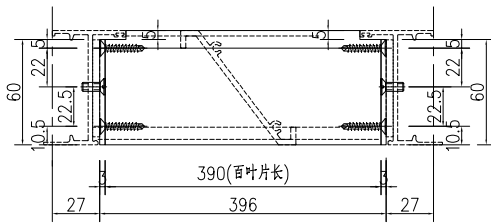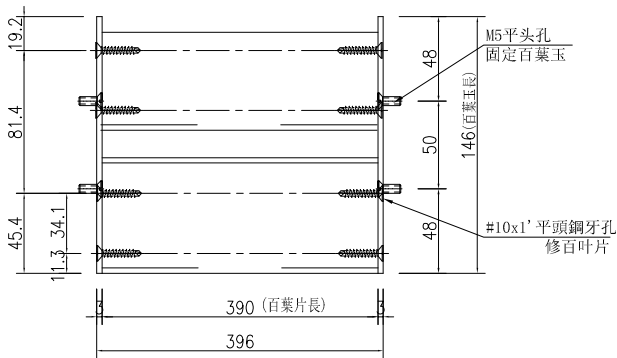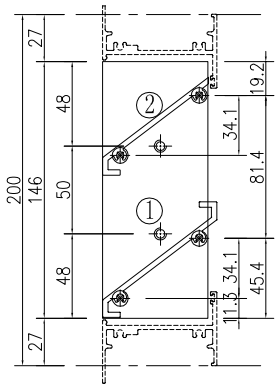


①號百葉加工圖

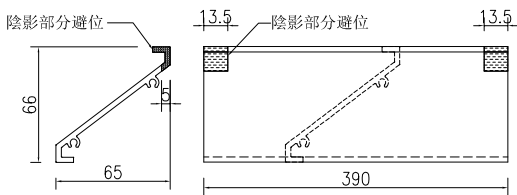

②號百葉加工圖

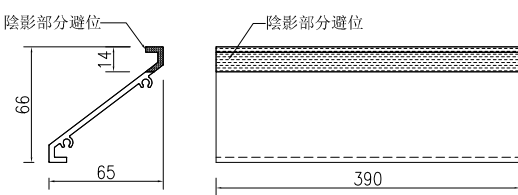


名稱	百葉玉加工圖	制圖	吳沛瑜	2020.05.07	修改			
材料	PE00E4011+X85691	復核			日期			
顏色	UCT534193SC-3 3COAT-深灰	批准			圖號	A22A/T1-T2		

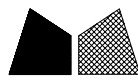




美特鋁質有限公司
MIDI Aluminium Fabricator Ltd.

工程號	J-851	地盤	青衣明翹匯
-----	-------	----	-------


料號	名稱	單幅數量	長度 (mm)	總幅數量
PE00E4011	百葉玉企巴	2	196	3
X85691	百葉片①	2	390	
X85691	百葉片②	1	390	

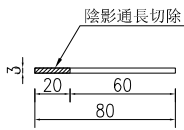


百葉玉企巴 PE00E4011

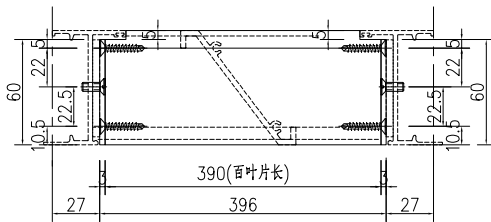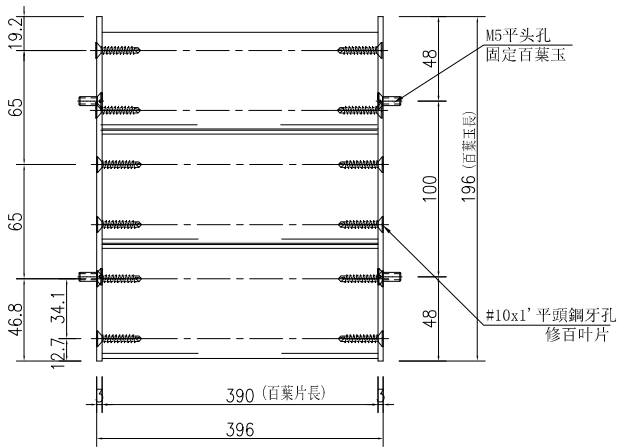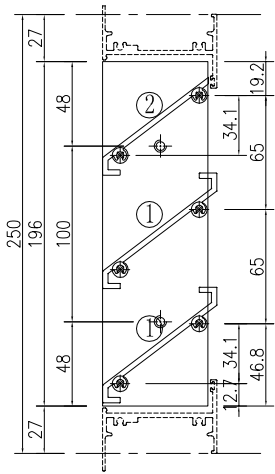


①號百葉加工圖

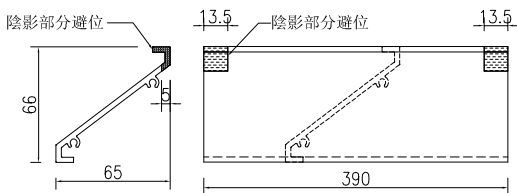

②號百葉加工圖

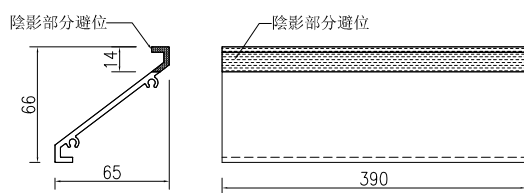


名稱	百葉玉企巴	制圖	吳沛瑜	2020.05.07	修改			
材料	PE00E4011+X85691	復核			日期			
顏色	UCT534193SC-3 3COAT-深灰	批准			圖號	A22B/T1-T2		

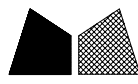




美特鋁質有限公司
MIDI Aluminium Fabricator Ltd.

工程號	J-851	地盤	青衣明翹匯
-----	-------	----	-------


料號	名稱	單幅數量	長度 (mm)	總幅數量
PE00E4011	百葉玉企巴	2	146	26
X85691	百葉片①	1	840	
X85691	百葉片②	1	840	

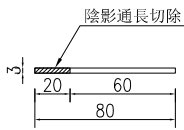


百葉玉企巴 PE00E4011

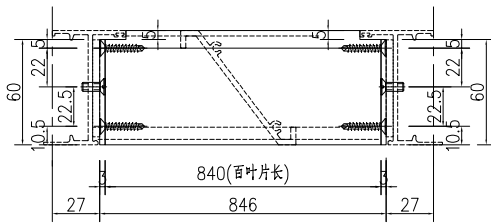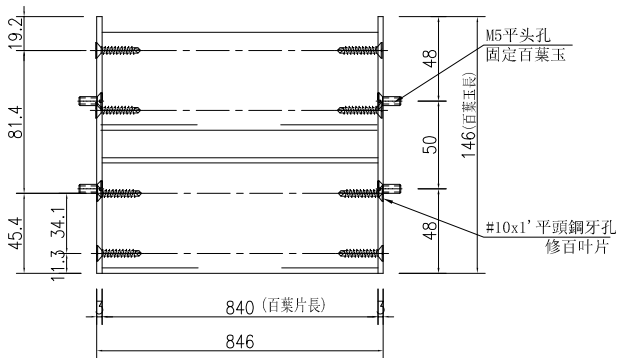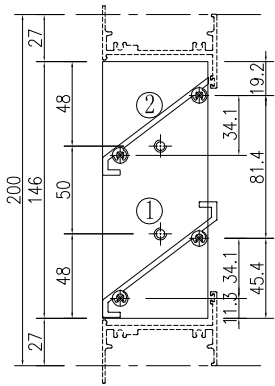


①號百葉加工圖

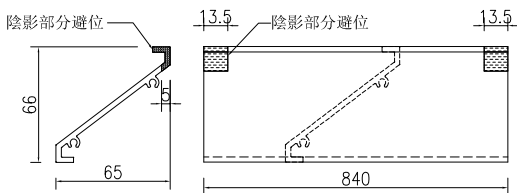

②號百葉加工圖

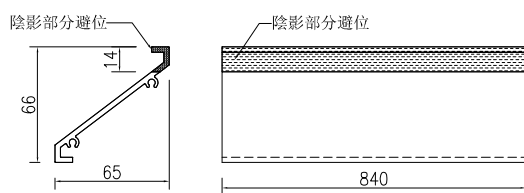


名稱	百葉玉加工圖	制圖	吳沛瑜	2020.05.07	修改			
材料	PE00E4011+X85691	復核			日期			
顏色	UCT534193SC-3 3COAT-深灰	批准			圖號	A21B/T1		

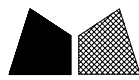




美特鋁質 有限公司
MIDI Aluminium Fabricator Ltd.

工程號	J-851	地盤	青衣明翹匯
-----	-------	----	-------


料號	名稱	單幅數量	長度 (mm)	總幅數量
PE00E4011	百葉玉企巴	2	196	2
X85691	百葉片①	2	740	
X85691	百葉片②	1	740	

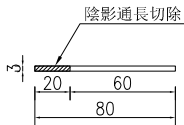


百葉玉企巴 PE00E4011

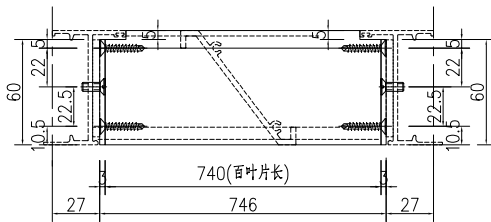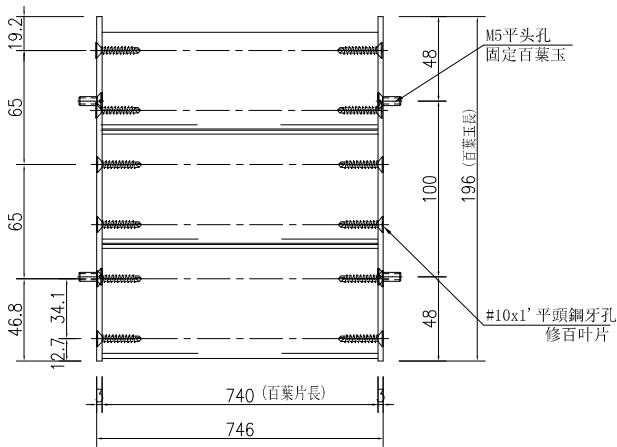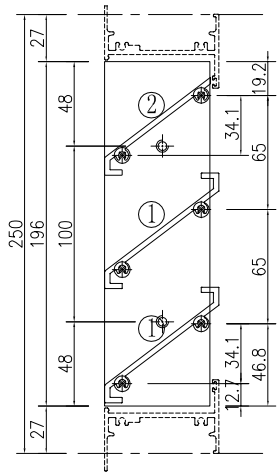

①號百葉加工圖

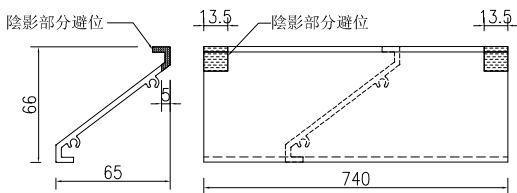

②號百葉加工圖

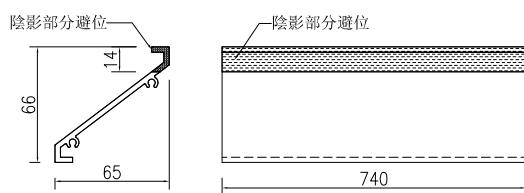


名稱	百葉玉加工圖	制圖	吳沛瑜	2020.05.07	修改			
材料	PE00E4011+X85691	復核			日期			
顏色	UCT534193SC-3 3COAT-深灰	批准			圖號	A21A/T2		






美特鋁質 有限公司
MIDI Aluminium Fabricator Ltd.

工程號	J-851	地盤	青衣明翹匯
-----	-------	----	-------


料號	名稱	單幅數量	長度 (mm)	總幅數量
PE00E4011	百葉玉企巴	2	146	26
X85691	百葉片①	1	740	
X85691	百葉片②	1	740	

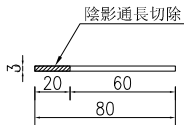


百葉玉企巴 PE00E4011

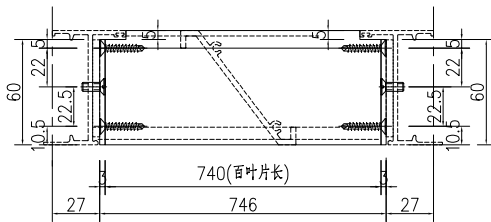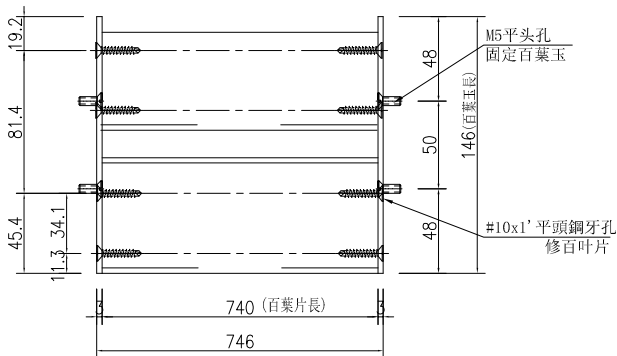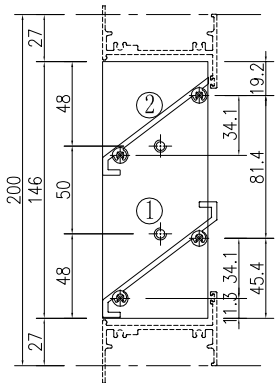

①號百葉加工圖

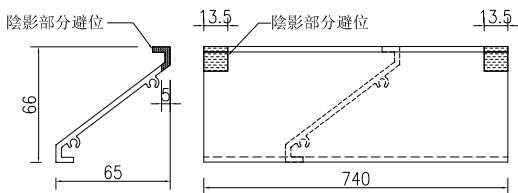

②號百葉加工圖

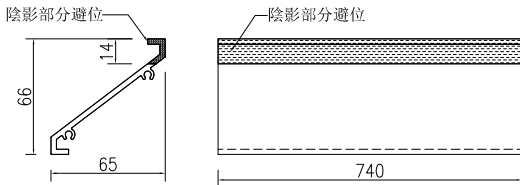

名稱	百葉玉加工圖	制圖	吳沛瑜	2020.05.07	修改			
材料	PE00E4011+X85691	復核			日期			
顏色	UCT534193SC-3 3COAT-深灰	批准			圖號	A21B/T2		