



工程指示 / 要求簡箋 (E.I.)

工程指示編號：EI / 2075 / 20 修改版次：-
 工程編號：J851 工程名稱：青衣 明翹匯
 工程項目：確認模圖(單元件幕牆)
 收件人：羅小姐 發件人：Leung Hin Wai 日期：7/7-2020

- 要求提供 / 確認 事項：
- | | | |
|------------------------------------|-------------------------------------|-------------------------------|
| <input type="checkbox"/> 初步鋁料 B.M. | <input type="checkbox"/> 加工拆圖，然後生產 | <input type="checkbox"/> 尺寸表 |
| <input type="checkbox"/> 正式鋁料 B.M. | <input type="checkbox"/> 技術上資料 / 指示 | <input type="checkbox"/> 報價 |
| <input type="checkbox"/> 配件 B.M. | <input type="checkbox"/> 樣辦或貨品說明書 | <input type="checkbox"/> 分判合約 |
| <input type="checkbox"/> 其他：_____ | | |

內容：
 現確認附頁模圖。共 2 頁。

請在 _____ 前完成上列要求。

附：1+2 頁

以上項目為：
 原合約工程包 原合約工程加 / 減賬 新工程報價

原因：-

分發東莞各部門：





() 生產技術總監 連附件 () 技術部 連附件 () 生產部 連附件 () 機械設計部 連附件
 () 採購部 連附件 (/) 生產統籌部 連附件
 (/) 質檢部 連附件 () 會計部 連附件 () 報關組 連附件 () 其他 _____ 連附件

分發香港各部門：

() 行政部 連附件 () 會計部 連附件 () 統籌部 連附件 () 工程部地盤科文(柄) 連附件
 () 採購部 連附件 () QS 部 連附件 () 維修部 連附件 () 其他 _____ 連附件

傳遞編號： H/R 1337 發件人簽署： [Signature]
 項目經理簽署： [Signature]

CUSTOMER	HONGKONG CO.	CUSTOMER APPROVAL	CUST PART NO.	X85719
			SECTION NO.	LH0091147

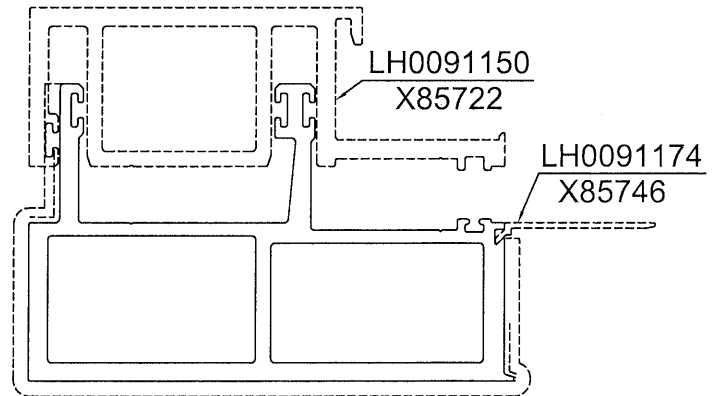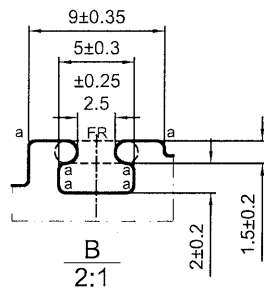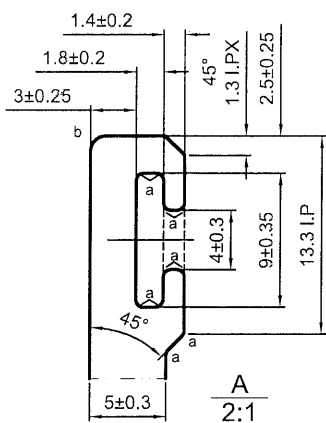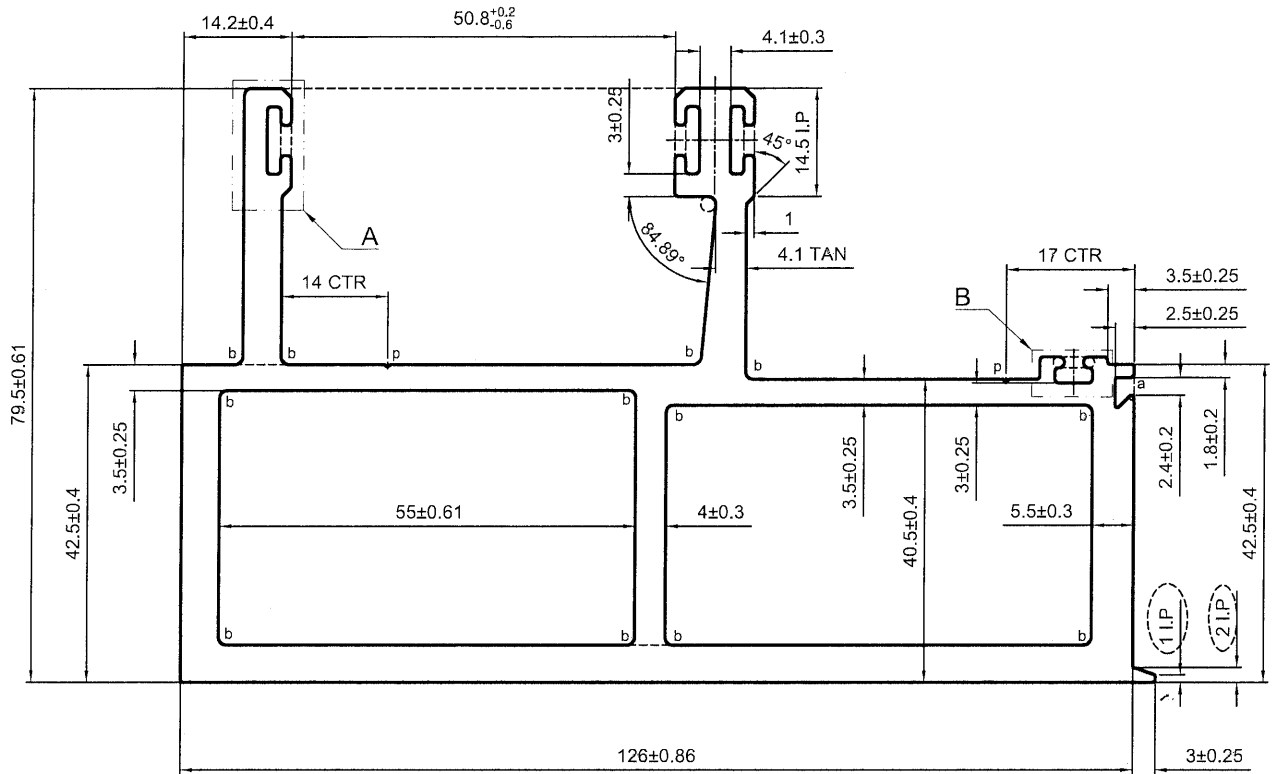

美特鋁質有限公司	
承認圖面	<i>[Signature]</i>
日期	7/7-2020

p=R0.3X0.3
a=R0.5 b=R1




V.F
SCALE 1:2

----- 次要裝飾面, 噴塗膜厚不足, 但不露底
----- 裝飾面

*配合尺寸以实物配合效果为准!

SIGNATURE GRADEING	HIGH SIGNATURE GRADEING	C.C.DIA(MM)	Ø 145.05		噴塗收費周長(mm): (257.01)				
AREA (SQ MM)	(1991.39)	UNSPECIFIED THICKNESS	5±0.3	PERIMETER (MM)	(562.84)	STANDARD	BS EN755	SCALE	1:1
MASS (KG/M)	(5.397)	UNSPECIFIED CORNERS	R 0.3	SURFACE AREA	(257.01)	ALLOY	6063-T6	VERSION	C
COMPANY ISSUE	B	DRAWA	蔡曉婷	DATE	2020-07-07	APPELLATION	-	PAGE OF	
		STANDA-RDIZATION		DATE					
		TO SIGN	王添明	DATE					
		AUDITING		DATE					
MARKER	MODIFY	FILE NO	SIGNATURE	DATE	APPROV	DATE			

CUSTOMER	HONGKONG CO.	CUSTOMER APPROVAL	CUST PART NO.	X85720
			SECTION NO.	LH0091148

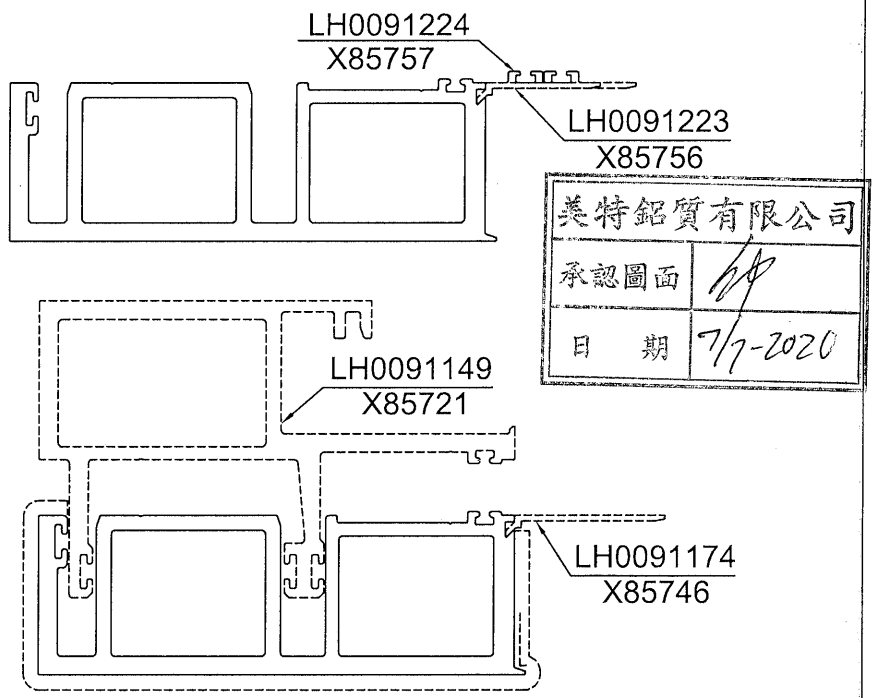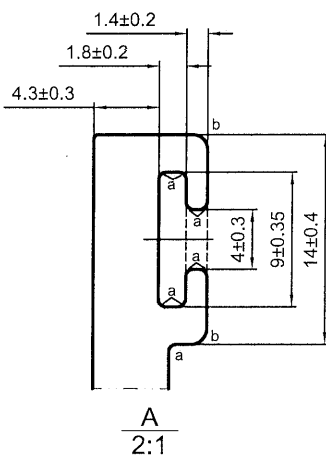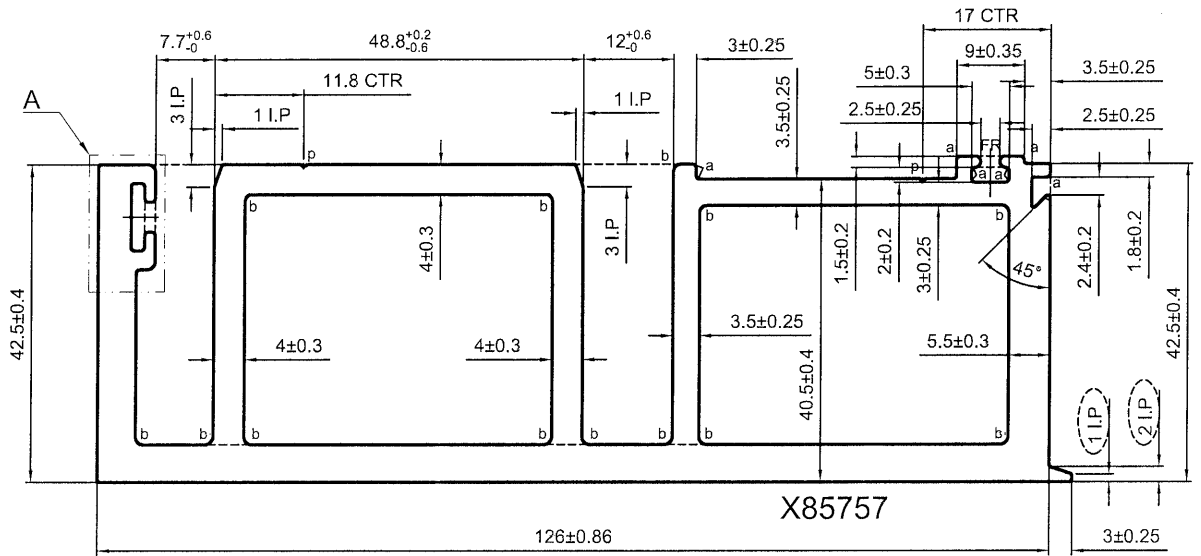

美特铝质有限公司	
承認圖面	<i>[Signature]</i>
日期	7/7-2020

p=R0.3X0.3
a=R0.5 b=R1

----- 次要装饰面，喷涂膜厚不足，但不露底
----- 装饰面

*配合尺寸以实物配合效果为准!

V.F

SCALE 1:2

SIGNATURE GRADEING	HIGH SIGNATURE GRADEING	C.C.DIA(MM)	Ø 135.67	SCALE 1:2				喷涂收费周长(mm): 219.94	
AREA (SQ MM)	1777.79	UNSPECIFIED THICKNESS	5±0.3	PERIMETER (MM)	514.23	STANDARD	BS EN755	SCALE	1:1
MASS (KG/M)	4.818	UNSPECIFIED CORNERS	R 0.3	SURFACE AREA	219.94	ALLOY	6063-T6	VERSION	D
COMPANY ISSUE		B	DRAWA	陈晓舒	DATE	2020-07-07	APELLATION	-	PAGE OF
			STANDA-RDIZATION		DATE				
			TO SIGN	王添明	DATE				
			AUDITING		DATE				
MARKER	MODIFY	FILE NO	SIGNATURE	DATE	APPROV				

