

工程指示 / 要求簡箋(E.I.)

工程指示編號：EI / 2156

修改版次：-

工程編號：J851

工程名稱：青衣 明翹匯

工程項目：幕牆單元件廠用配件(摻口膠)

收件人：生統

發件人：Leung Hin Wai

日期：21/07/2020

要求提供 /  確認 事項：

- |                                    |                                     |                               |
|------------------------------------|-------------------------------------|-------------------------------|
| <input type="checkbox"/> 初步鋁料 B.M. | <input type="checkbox"/> 加工拆圖，然後生產  | <input type="checkbox"/> 尺寸表  |
| <input type="checkbox"/> 正式鋁料 B.M. | <input type="checkbox"/> 技術上資料 / 指示 | <input type="checkbox"/> 報價   |
| <input type="checkbox"/> 配件 B.M.   | <input type="checkbox"/> 樣辦或貨品說明書   | <input type="checkbox"/> 分判合約 |
| <input type="checkbox"/> 其他：_____  |                                     |                               |

內容：

橫碰企位置要摻口膠作啣膠防水。(橫料兩邊碰企料)

附頁數量和摻口膠的資料

請先報價才可生產

請在 8 月中 前完成上列要求。

附：1+2 頁

以上項目為：

- 原合約工程包       原合約工程加 / 減賬       新工程報價

原因：-

分發東莞各部門：

- ( ) 生產技術總監  連附件    ( ) 技術部  連附件    ( ) 生產部  連附件    ( ) 機械設計部  連附件  
 ( ) 採購部  連附件    ( ) 生產統籌部  連附件  
 ( ) 質檢部  連附件    ( ) 會計部  連附件    ( ) 報關組  連附件    ( ) 其他 \_\_\_\_\_  連附件

分發香港各部門：

- ( ) 行政部  連附件    ( ) 會計部  連附件    ( ) 統籌部  連附件    ( ) 工程部地盤科文(柄)  連附件  
 ( ) 採購部  連附件    ( ) QS 部  連附件    ( ) 維修部  連附件    ( ) 其他 \_\_\_\_\_  連附件

傳遞編號：

HK 1485


發件人簽署：

項目經理簽署：


J851屋仔EVA封口片数量统计表（含大货，VMU，PMU用量）

序号	使用料号	名称	直位EVA数量	45°斜位EVA数量	备注
1	X85730	底横料	4300	180	
2	X85731	顶横料	4300	180	
3	X85732	梗中横	1700	90	
4	X85733	生顶横	2400	90	
5	X85734	生底横	2400	90	
6	X85735	生顶横(太阳挡)	200		
7	X85736	梗中横(太阳挡)	350		
8	X85737	顶横料(太阳挡)	80		


陰影部份是摻口膠

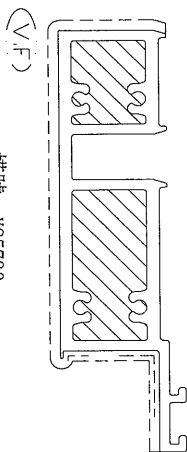


模號: X85730  
 名稱: -  
 合金狀態: 6063-T6  
 重量: 5.716KG/M  
 V. F.: 252.21mm

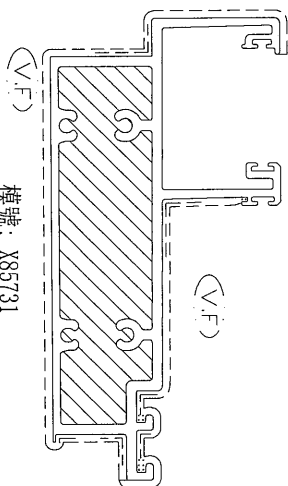


模號: X85731  
 名稱: -  
 合金狀態: 6063-T6  
 重量: 6.215KG/M  
 V. F.: 511.74mm

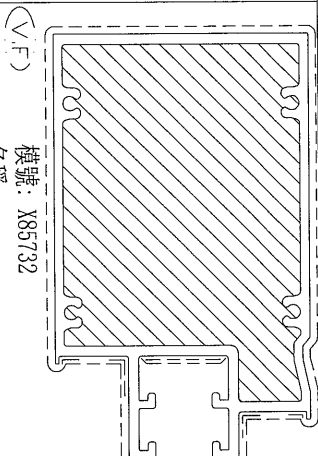


模號: X85732  
 名稱: -  
 合金狀態: 6063-T6  
 重量: 6.437KG/M  
 V. F.: 537.15mm

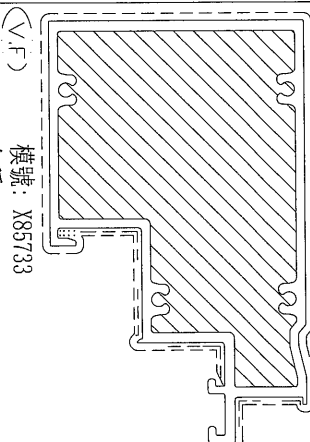


模號: X85733  
 名稱: -  
 合金狀態: 6063-T6  
 重量: 5.905KG/M  
 V. F.: 540.89mm

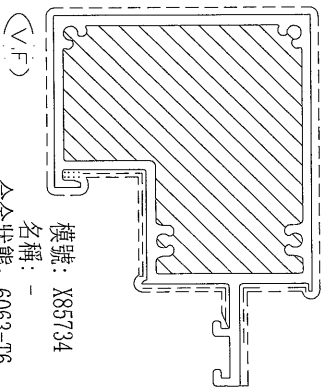


模號: X85734  
 名稱: -  
 合金狀態: 6063-T6  
 重量: 5.183KG/M  
 V. F.: 499.45mm

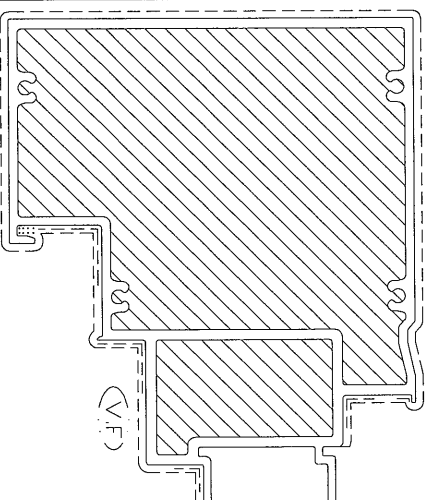

模號: X85735  
 名稱: -  
 合金狀態: 6063-T6  
 重量: 8.734KG/M  
 V. F.: 653.69mm

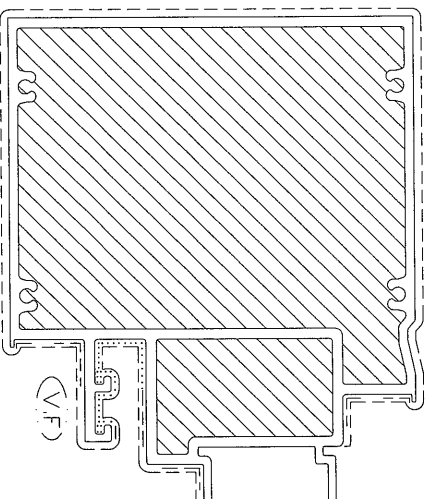

模號: X85736  
 名稱: -  
 合金狀態: 6063-T6  
 重量: 9.272KG/M  
 V. F.: 744.68mm

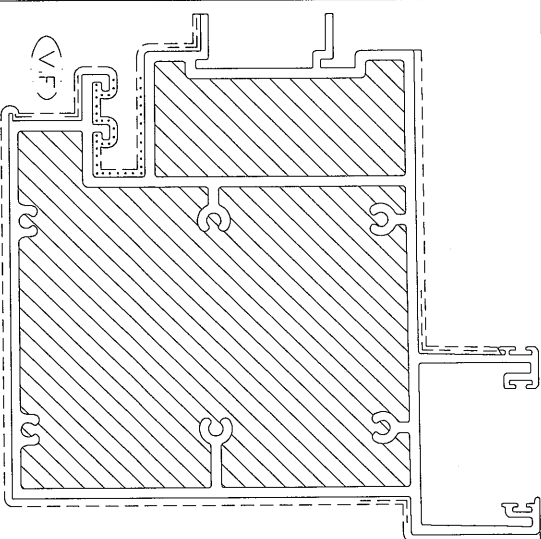

模號: X85737  
 名稱: -  
 合金狀態: 6063-T6  
 重量: 12.229KG/M  
 V. F.: 755.66mm