

工程指示 / 要求簡箋(E.I.)

工程指示編號：EI/2313

修改版次：-

工程編號：J851

工程名稱：青衣明翹匯住宅

工程項目：後裝窗 (廠用彎弧鋁料 BM)

收件人：生統

發件人：Leung Hin Wai

日期：18/08/2020

要求提供 / 確認 事項：

- ( ) 初步鋁料 B.M.                      ( ) 加工拆圖，然後生產                      ( ) 尺寸表
- ( ) 正式鋁料 B.M.                      ( ) 技術上資料 / 指示                      ( ) 報價
- ( ) 配件 B.M.                              ( ) 樣辦或貨品說明書                      ( ) 分判合約
- ( ) 其他：\_\_\_\_\_

內容：

請按附頁 BM 訂貨，送廠。

請在 10 月 前完成上列要求。

附：- 14頁

以上項目為：

- 原合約工程包                       原合約工程加 / 減賬                       新工程報價

原因：-

分發東莞各部門：

- ( ) 生產技術總監  連附件    ( ) 技術部     連附件    ( ) 生產部     連附件    ( ) 機械設計部  連附件
- ( ) 採購部     連附件    ( ) 生產統籌部  連附件
- ( ) 質檢部     連附件    ( ) 會計部     連附件    ( ) 報關組     連附件    ( ) 其他 \_\_\_\_\_  連附件

分發香港各部門：

- ( ) 行政部  連附件    ( ) 會計部  連附件    ( ) 統籌部  連附件    ( ) 工程部地盤科文(柄)  連附件
- (  ) 採購部  連附件    ( ) QS 部     連附件    ( ) 維修部  連附件    ( ) 其他 \_\_\_\_\_  連附件

傳遞編號：

H17K1815

發件人簽署：

項目經理簽署：


鋁型材B.M.表



工程號:	J-851	計算:	黃漢卿	日期:	16/3/2020	送呈:	細佬	副本:	
地盤名稱:	青衣明翹匯	核對:	王禮秋	日期:	16/3/2020	A/C Code:			
項目類別:	後裝窗	批准:		日期:					
修改版次:		有顏色鋁料(Kg):	24.4	無電鍍鋁料(Kg):		V.F.總面積(米 <sup>2</sup> ):			2.5

序號	修改內容	物料編號	鋁料名稱	顏色	合金狀態	長度 (mm)	數量 (支)			重量(Kg)		V.F.(米 <sup>2</sup> )		備注
							實用	後備	總數	Kg/M	總重量	米 <sup>2</sup> /米	Total V.F.	
4A		X85678	65窗玻璃綫	UCT534193SC - 3 3COAT	6063-T6	3050	2	2	4	0.243	3.0	0.051	0.6	用於彎弧料
12A		X85688	梗頂橫-空腔	UCT534193SC - 3 3COAT	6063-T6	3050	1	1	2	1.764	10.8	0.142	0.9	用於彎弧料
28A		X85754	梗底橫-空腔	UCT534193SC - 3 3COAT	6063-T6	3050	1	1	2	1.756	10.7	0.159	1.0	用於彎弧料

T:\jobs\J-851\7\_鋁料、配件\_玻璃、加工圖紙\2\_後裝窗\鋁料\851後裝窗鋁料拉彎圖2020.6.29\851後裝窗鋁料拉彎加工圖2020.6.29.dwg

EG-DWG1

 <b>美特鋁質有限公司</b> MIDI Aluminium Fabricator Ltd.				類別	物料號	圖號	J851-LW1
修改	-	-	-	制圖	黃漢卿	2020.6.29	數量
日期	-	-	-	復核	王禮秋	2020.6.29	位置
				批准			

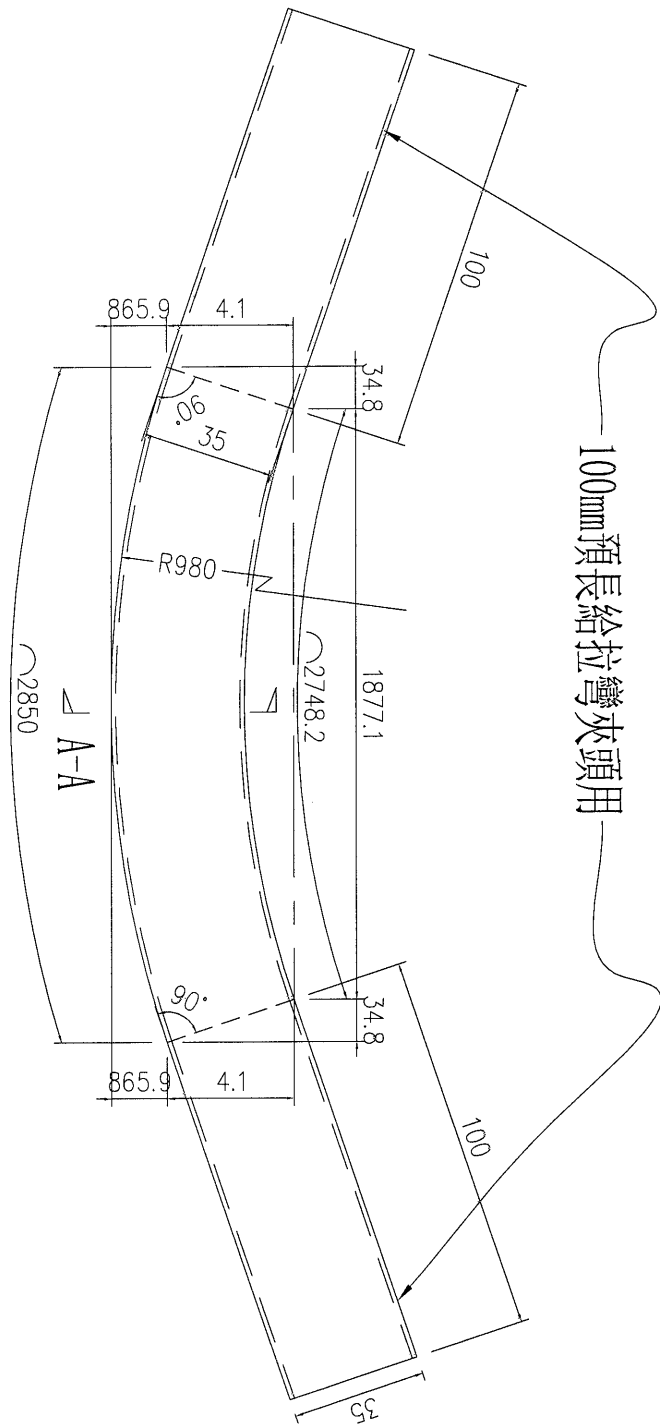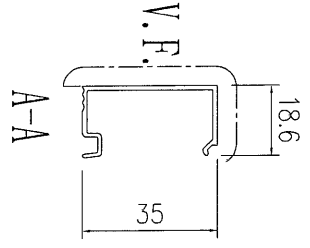


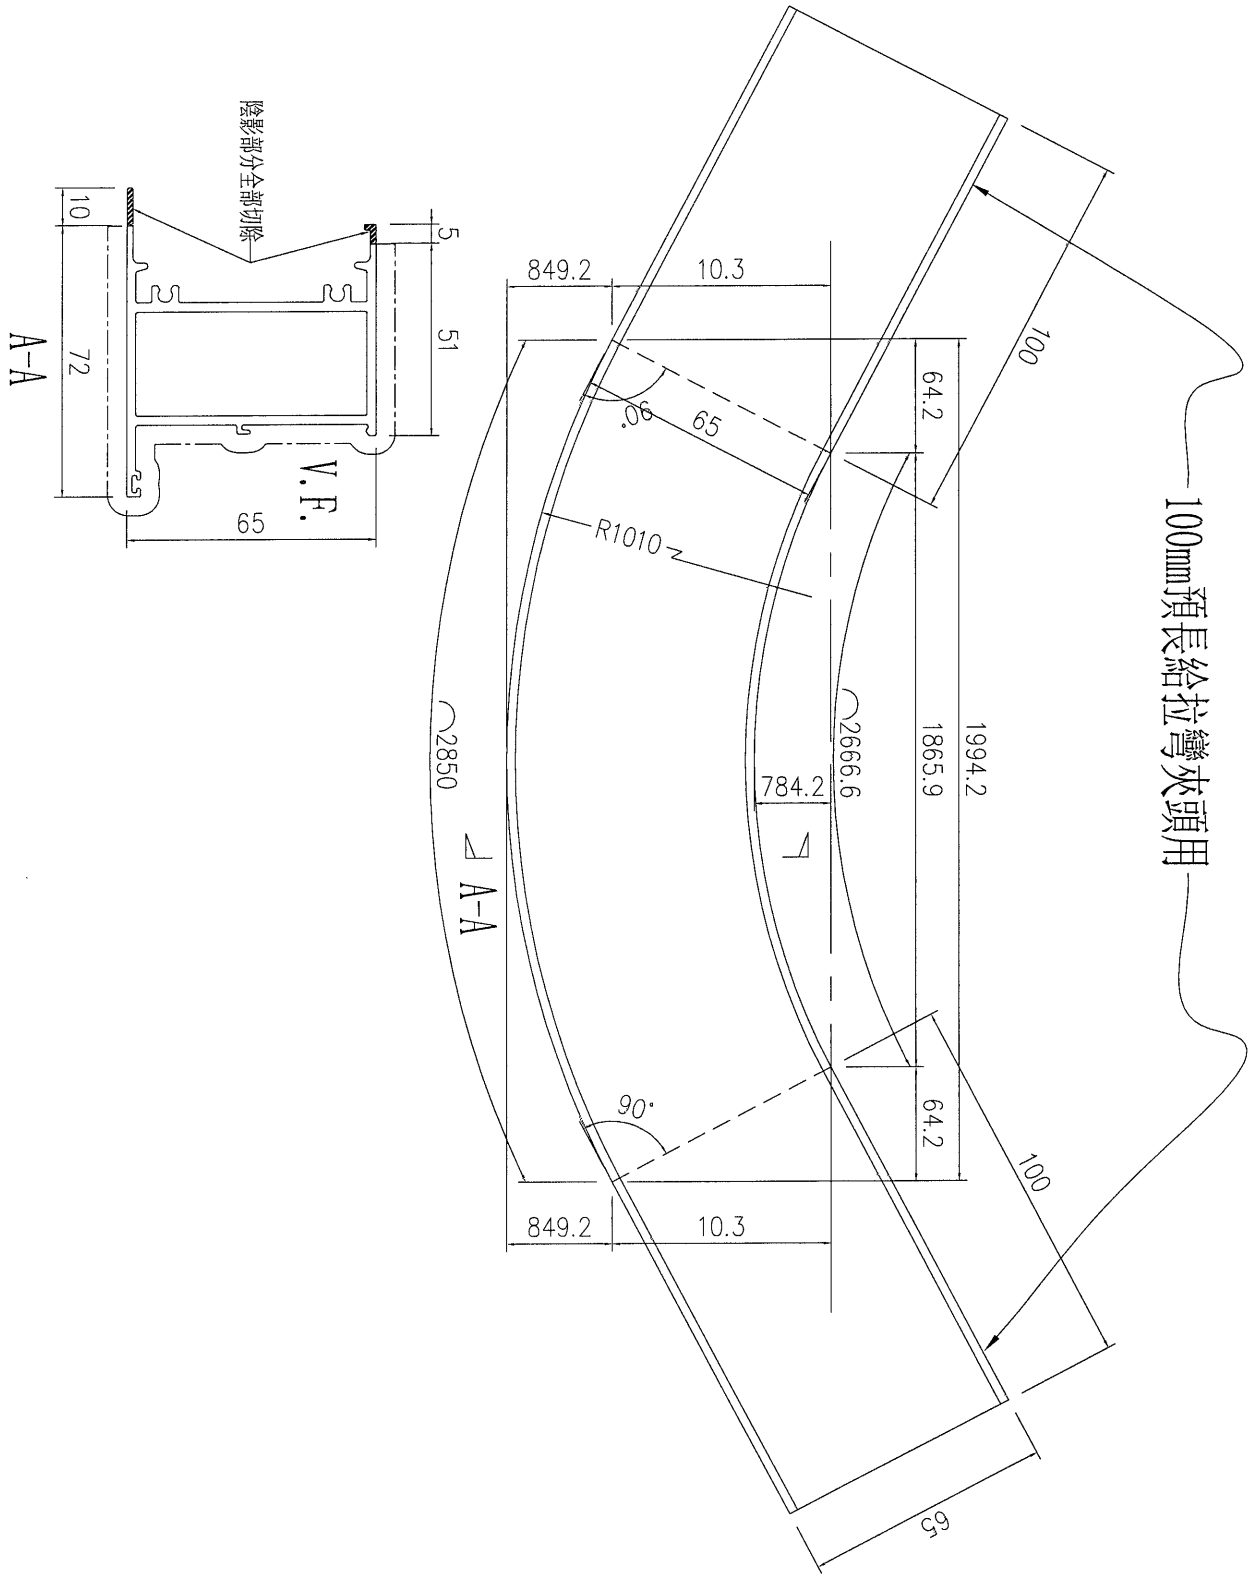
數量: 2支+(2支後備)共4支

工程號	J-851	地盤	青衣明翹匯	附 件
名稱	玻璃線	採用		
材料	X85678	地盤		
顏色	UCT534193SC - 3 3COAT-灰色	工廠		

T:\Jobs\851\7\_鋁料、配件、玻璃、加工圖紙\2\_後裝窗\鋁料\851後裝窗鋁料拉彎圖 2020.6.29\851後裝窗鋁料拉彎加工圖 2020.6.29.dwg

EG-DWG1

 <b>美特鋁質有限公司</b> MIDI Aluminium Fabricator Ltd.				類別	物料號	
修改	-	-	-	制圖	黃漢卿	2020.6.29
日期	-	-	-	復核	王禮秋	2020.6.29
				批准		
					圖號	J851-LW2
					數量	
					位置	




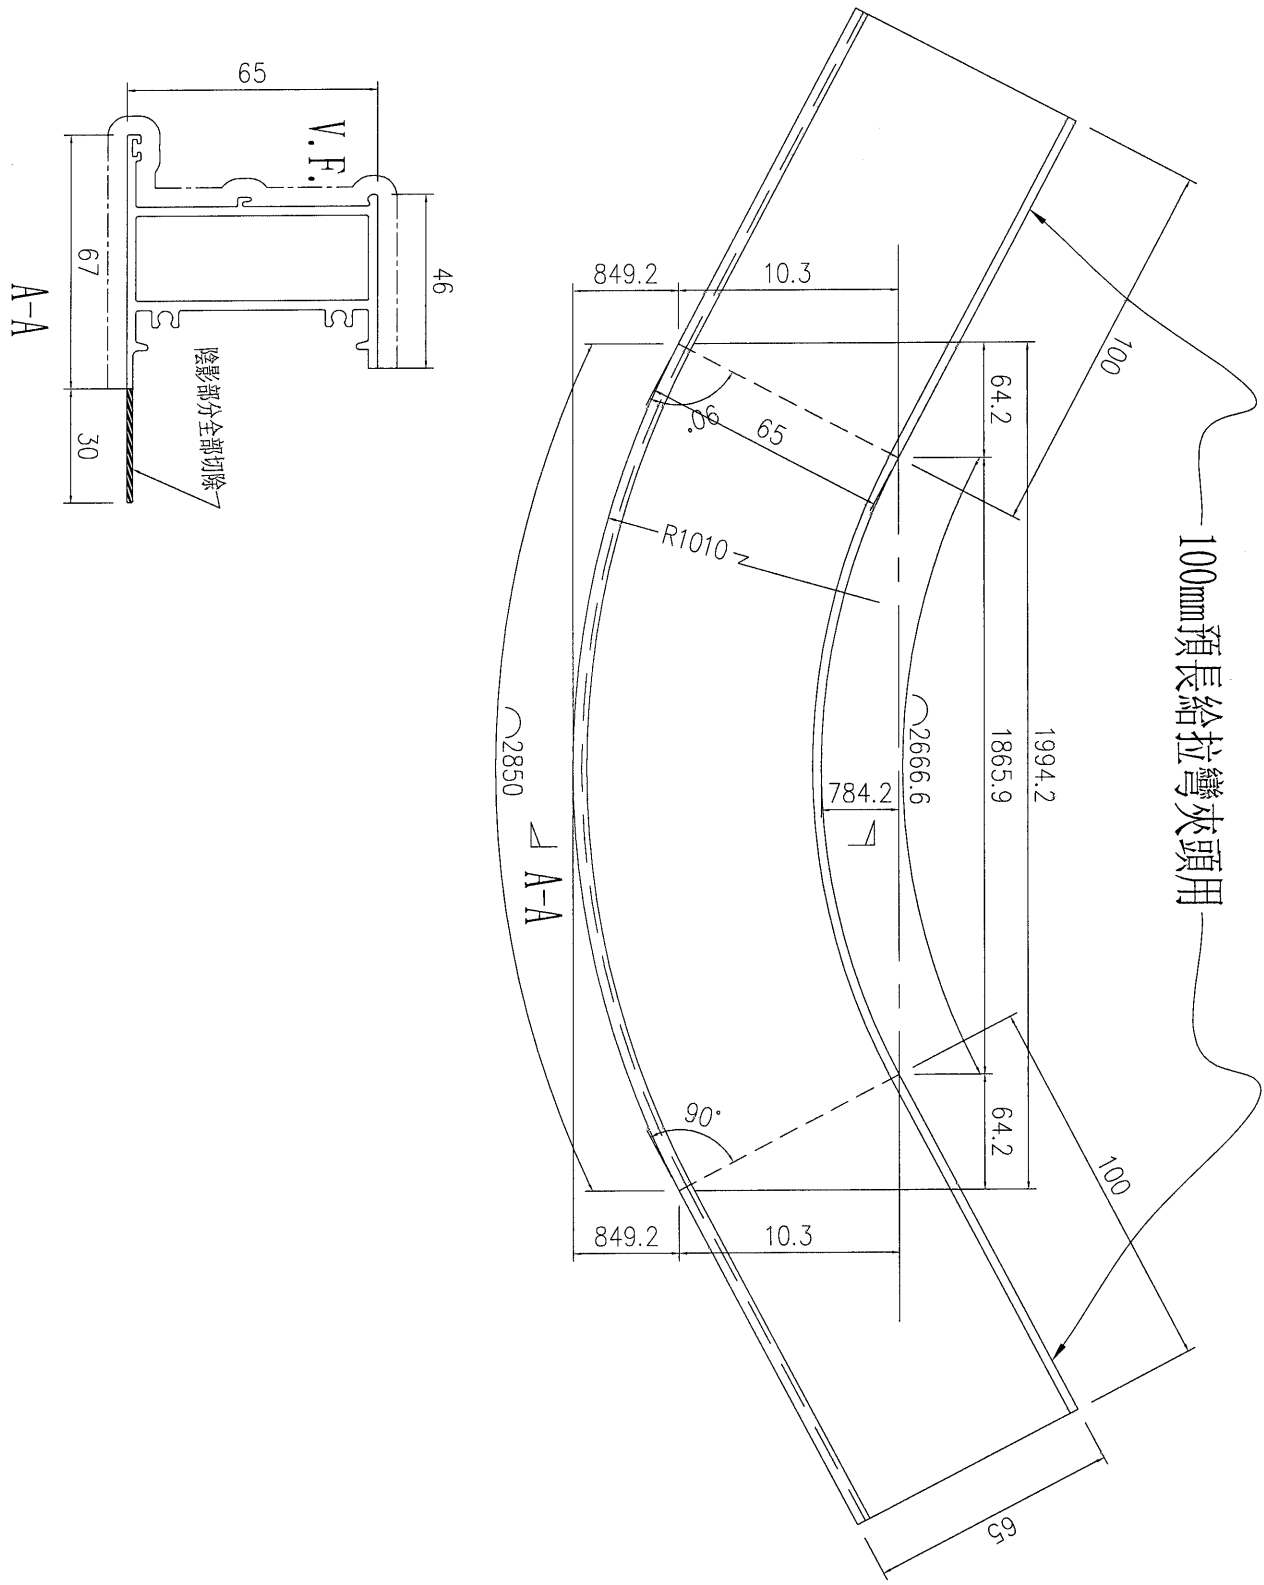
數量: 1支+(1支後備)共2支

工程號	J-851	地盤	青衣明翹匯	附 件
名稱	梗頂橫	採用		
材料	X85688	地盤		
顏色	UCT534193SC - 3 3COAT-灰色	工廠		

T:\Jobs\851\7\_鋁料、配件\_玻璃、加工圖紙\2\_後裝窗\鋁料\851後裝窗鋁料拉彎圖2020.6.29\851後裝窗鋁料拉彎加工圖2020.6.29.dwg

EG-DWG1

 <b>美特鋁質有限公司</b> MIDI Aluminium Fabricator Ltd.				類別		物料號		
修改	-	-		制圖	黃漢卿	2020.6.29	圖號	J851-LW3
日期	-	-		復核	王禮秋	2020.6.29	數量	
				批准			位置	



數量: 1支+(1支後備)共2支

工程號	J-851	地盤	青衣明翹匯	附 件
名稱	梗底橫		採用	
材料	X85754		地盤	
顏色	UCT534193SC - 3 3COAT-灰色		工廠	