



工程指示 / 要求簡箋(E.I.)

工程指示編號：EI/ 2320 /20

修改版次：C

工程編號

: J851

工程名稱：青衣明翹滙

工程項目

: 冷氣柵格 樣板層用柵格王

收件人

: 生統

發件人

: Joe Chan

日期：1/9/2020

要求提供 / 確認 事項：

- | | | |
|------------------------------------|-------------------------------------|-------------------------------|
| <input type="checkbox"/> 初步鋁料 B.M. | <input type="checkbox"/> 加工拆圖，然後生產 | <input type="checkbox"/> 尺寸表 |
| <input type="checkbox"/> 正式鋁料 B.M. | <input type="checkbox"/> 技術上資料 / 指示 | <input type="checkbox"/> 報價 |
| <input type="checkbox"/> 配件 B.M. | <input type="checkbox"/> 樣辦或貨品說明書 | <input type="checkbox"/> 分判合約 |
| <input type="checkbox"/> 其他：_____ | | |

內容：

請依附件資料，加工柵格王，送地盤。
(修改圖紙 3 張，新增圖紙 2 張)

請在 10/9/2020 前完成上列要求。

附有關圖紙 / 文件：

1 + 8 頁

以上項目為：

- 原合約工程包 原合約工程加 / 減賬 新工程報價

原因：-

分發東莞各部門：

- | | | | |
|--|---|---|--|
| <input type="checkbox"/> 生產技術總監 <input type="checkbox"/> 連附件 | <input type="checkbox"/> 技術部 <input type="checkbox"/> 連附件 | <input type="checkbox"/> 生產部 <input type="checkbox"/> 連附件 | <input type="checkbox"/> 機械設計部 <input type="checkbox"/> 連附件 |
| <input type="checkbox"/> 採購部 <input type="checkbox"/> 連附件 | <input checked="" type="checkbox"/> 生產統籌部 <input checked="" type="checkbox"/> 連附件 | 梅 澤 | |
| <input type="checkbox"/> 質檢部 <input type="checkbox"/> 連附件 | <input type="checkbox"/> 會計部 <input type="checkbox"/> 連附件 | <input type="checkbox"/> 報關組 <input type="checkbox"/> 連附件 | <input checked="" type="checkbox"/> 其他 小 羅 <input checked="" type="checkbox"/> 連附件 |

分發香港各部門：

- | | | | |
|---|--|---|--|
| <input type="checkbox"/> 行政部 <input type="checkbox"/> 連附件 | <input type="checkbox"/> 會計部 <input type="checkbox"/> 連附件 | <input type="checkbox"/> 統籌部 <input type="checkbox"/> 連附件 | <input checked="" type="checkbox"/> 工程地盤科文 <input checked="" type="checkbox"/> 連附件 |
| <input type="checkbox"/> 採購部 <input type="checkbox"/> 連附件 | <input type="checkbox"/> QS 部 <input type="checkbox"/> 連附件 | <input type="checkbox"/> 維修部 <input type="checkbox"/> 連附件 | <input type="checkbox"/> 其他 _____ <input type="checkbox"/> 連附件 |

傳遞編號：

HK 1965 / 20

發件人簽署：

(Signature)

項目經理簽署：

P. P. *(Signature)*

①

圖則登記表
DRAWING REGISTER

工程名稱 Project Title:		J851 格柵拆圖 (T1, T2)		接收日期 Receiving Date (適用於客戶圖則)									
工程編號 Project No:		J851		年	20	20	20	20					
				月	8	8	8	9					
				日	18	21	27	1					
圖則編號 Drg. No.	圖則名稱 Drawing Title	修訂編號 Revision No.											
AC10.1-G	格柵總裝圖	1	-	/	/	/	/						
AC11.3-G	格柵總裝圖	2	-	/	/	/	/						
AC12.1-W	格柵總裝圖	3	-	/	/	/	/						
AC17-W	格柵總裝圖	4	-	/	/	/	/						
AC18-G	格柵總裝圖	5	-	/	/	/	/						
AC19-G	格柵總裝圖	6	-	/	/	/	/						
AC20-G	格柵總裝圖	7	-	/	/	/	/						
AC21-G	格柵總裝圖	8	-	/	/	/	/						
AC-U01	格柵玉裝圖	9	-	/	/	/	/						
AC-U04	格柵玉裝圖	10	-	/	/	/	/						
AC-U06	格柵玉裝圖	11	-	/	/	/	/						
AC-U08	格柵玉裝圖	12	-	/	/	/	/						
AC-U09	格柵玉裝圖	13	-	/	/	/	/						
AC-U10L	格柵玉裝圖	14	-	/	/	/	/						
AC-U10R	格柵玉裝圖	15	-	/	/	/	/						
AC-U11L	格柵玉裝圖	16	-	/	/	/	/						
AC-U11R	格柵玉裝圖	17	-	/	/	/	/						
AC-U14R	格柵玉裝圖	18	-	/	/	/	/						
AC-U19	格柵玉裝圖	19	-	/	/	/	/						
AC-U20	格柵玉裝圖	20	-	/	/	/	/						
AC-U23	格柵玉裝圖	21	-	/	/	/	/						
AC-U26R	格柵玉裝圖	22	-	/	/	/	/						
AC-U28R	格柵玉裝圖	23	-	/	/	/	/						
AC-U31R	格柵玉裝圖	24	-	/	/	/	/						
AC-U34	格柵玉裝圖	25	-	/	/	/	/						
AC-U35	格柵玉裝圖	26	-	/	/	/	/						
AC-U36	格柵玉裝圖	27	-	/	/	/	/						
AC-U38L	格柵玉裝圖	28	-	/	/	/	/						
AC-U38R	格柵玉裝圖	29	-	/	/	/	/						
AC-U39R	格柵玉裝圖	30	-	/	/	/	/						
X85704-A01-1	橫料加工圖	31	-	/	/	/	/						

2

圖則登記表
DRAWING REGISTER

工程名稱 Project Title:		J851 格柵拆圖	接收日期 Receiving Date (適用於客戶圖則)								
工程編號 Project No:		J851	年	月	日	年	月	日	年	月	日
		(T1, T2)	20	20	20	20					
			8	8	8	9					
			18	21	27	1					
圖則編號 Drg. No.	圖則名稱 Drawing Title	修訂編號 Revision No:									
X85704-A01-2	橫料加工圖		32	-	/	/	/				
X85704-A01-4	橫料加工圖		33	-	/	B	/				
X85704-A02-1	橫料加工圖		34	-	/	/	/				
X85704-A02-2	橫料加工圖		35	-	/	/	/				
X85704-A03-1	橫料加工圖		36	-	/	/	/				
X85704-A03-2	橫料加工圖		37	-	/	/	/				
X85705-A01-1	橫料加工圖		38	-	/	/	/				
X85705-A01-2	橫料加工圖		39	-	/	/	/				
X85705-A01-3	橫料加工圖		40	-	/	/	/				
X85705-A02-1	橫料加工圖		41	-	/	/	/				
X85705-A02-2	橫料加工圖		42	-	/	/	/				
X85705-A02-4	橫料加工圖		43	-	/	/	/				
X85705-A03-1	橫料加工圖		44	-	/	/	/				
X85705-A03-2	橫料加工圖		45	-	/	/	/				
X85705-A03-3	橫料加工圖		46	-	/	/	/				
X85705-A04-1	橫料加工圖		47	-	/	/	/				
X85705-A04-2	橫料加工圖		48	-	/	/	C				
X85705-A05-1	橫料加工圖		49	-	/	/	/				
X85705-A05-2	橫料加工圖		50	-	/	/	C				
X85705-A06-1	橫料加工圖		51	-	/	/	/				
X85705-A06-2	橫料加工圖		52	-	/	/	C				
X85705-A07-1	橫料加工圖		53	-	/	/	/				
X85705-A07-2	橫料加工圖		54	-	/	/	/				
X85705-A08-1	橫料加工圖		55	-	/	/	/				
X85705-A08-2	橫料加工圖		56	-	/	/	/				
X85705-A09-1	橫料加工圖		57	-	/	/	/				
X85705-A09-2	橫料加工圖		58	-	/	/	/				
X85807-A01L	企料加工圖		59	-	A	/	/				
X85807-A01R	企料加工圖		60	-	A	/	/				
X85808-A01L	企料加工圖		61	-	A	/	/				
X85808-A01R	企料加工圖		62	-	A	/	/				

3


圖則登記表
DRAWING REGISTER

		接收日期 Receiving Date (適用於客戶圖則)						
工程名稱 Project Title:	J851 格柵拆圖	年	20	20	20	20		
	(T1, T2)	月	8	8	8	9		
工程編號 Project No:	J851	日	18	21	27	1		
圖則編號 Drg. No.	圖則名稱 Drawing Title	修訂編號 Revision No.						
X85808-A02L	企料加工圖	63	-	A	/			
X85808-A02R	企料加工圖	64	-	A	/			
/	樣板層柵格玉顏色表	65	-	-	-			


X85704(補圖)
X85705(補圖)

66 - - - 新增
67 - - - 新增

4

 美特鋁質有限公司 MIDI Aluminium Fabricator Ltd.				工程號	J851	類別		物料號	-					
				地盘	青衣190	制圖	W. E. X	2020-06-13	圖號	X85705-A04-2				
修改	-	-	-	採用工廠	✓	地盤		图纸名称	AC格栅加工图	復核	-	-	數量	-
日期	-	-	-	材料颜色	-	材料	X85705	批准	-	-	單件重量	-	(KG)	


J851-AG-AC01G/04W
配封口盖型号

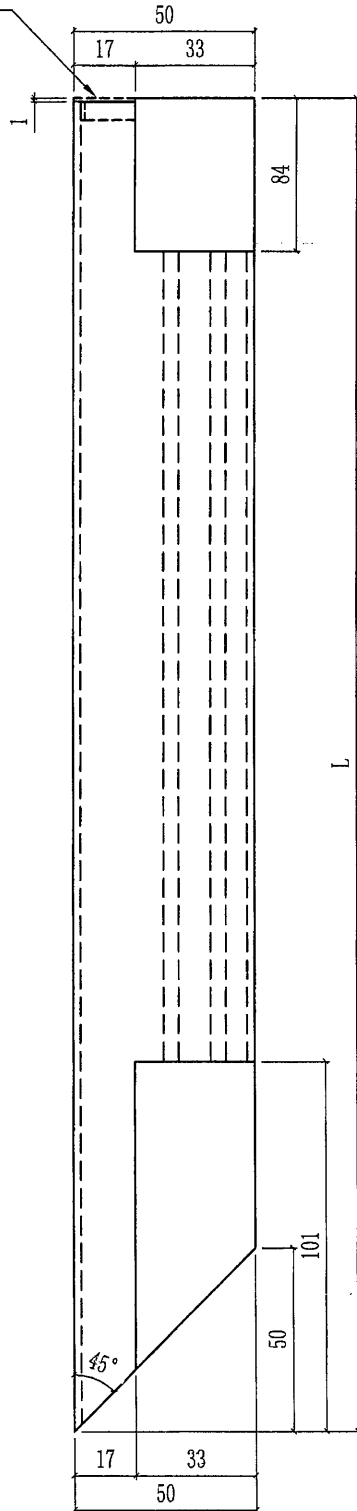


部件编号	颜色	L	数量	配封口盖型号
X85705-A04G-01	深灰色	727	3	J851-AG-AC01G
X85705-A04W-01	白色	727	1	J851-AG-AC04W
X85705-A04G-03	深灰色	652	1	J851-AG-AC01G
X85705-A04G-08	深灰色	994	1	J851-AG-AC01G
X85705-A04G-11	深灰色	247	1	J851-AG-AC01G

深灰色: UCT534193-SC-3


白色: TUC43350SC (ZH)-3

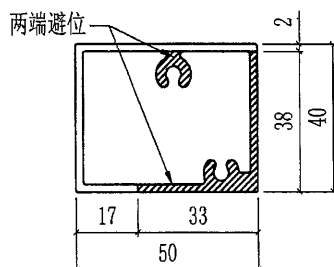

5

 美特鋁質有限公司 MIDI Aluminium Fabricator Ltd.				工程號	J851	類別		物料號	-					
				地盘	青衣190	制圖	W. E. X	2020-06-13	圖號	X85705-A05-2				
修改	-	-	-	採用工廠	✓	地盤		图纸名称	AC格栅加工图	復核	-	-	數量	-
日期	-	-	-	材料颜色	-	材料	X85705	批准	-	-	單件重量	-	(KG)	


J851-AG-AC01G/04W
配封口盖型号

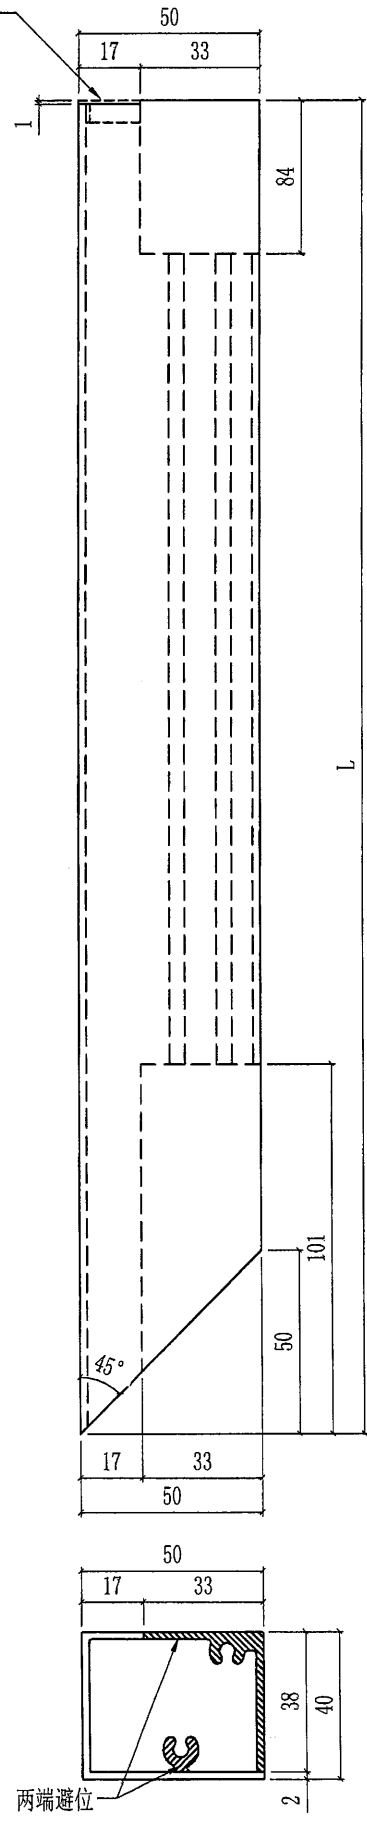


部件编号	颜色	L	数量	配封口盖型号
X85705-A05G-01	深灰色	727	3	J851-AG-AC01G
X85705-A05W-01	白色	727	1	J851-AG-AC04W
X85705-A05G-03	深灰色	652	1	J851-AG-AC01G
X85705-A05G-08	深灰色	994	1	J851-AG-AC01G
X85705-A05G-11	深灰色	247	1	J851-AG-AC01G

深灰色: UCT534193-SC-3
 白色: TUC43350SC(ZH)-3

(6)

 美特鋁質有限公司 MIDI Aluminium Fabricator Ltd.				工程號	J851	類別		物料號	-					
				地盘	青衣190	制圖	W. E. X	2020-06-13	圖號	X85705-A06-2				
修改	-	-	-	採用工廠	✓	地盤		图纸名称	AC格栅加工图	復核	-	-	數量	-
日期	-	-	-	材料颜色	-	材料	X85705	批准	-	-	單件重量	-	(KG)	

J851-AG-AC01G/04W
配封口盖型号

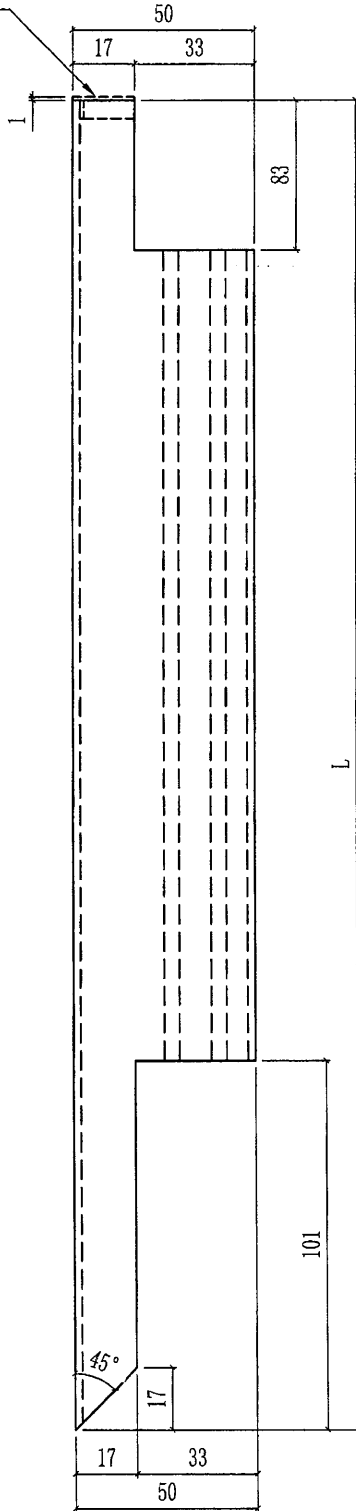


部件编号	颜色	L	数量	配封口盖型号
X85705-A06G-01	深灰色	726	3	J851-AG-AC01G
X85705-A06W-01	白色	726	1	J851-AG-AC04W
X85705-A06G-03	深灰色	651	1	J851-AG-AC01G
X85705-A06G-08	深灰色	993	1	J851-AG-AC01G
X85705-A06G-11	深灰色	246	1	J851-AG-AC01G


深灰色: UCT534193-SC-3


白色: TUC43350SC (ZH) -3

两端避位

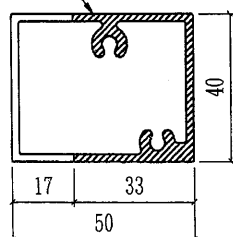


7

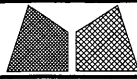 美特鋁質有限公司 MIDI Aluminium Fabricator Ltd.				工程號	J851	類別		物料號	-	
				地盘	青衣190	制圖	W. E. X	2020-06-13	圖號	X85704(補圖)
修改	-	-	-	採用工廠	✓	地盘			數量	-
日期	-	-	-	材料颜色	-				單件重量	- (KG)
				图纸名称	AC格栅加工图	復核	-	-		
				材料	X85704	批准	-	-		

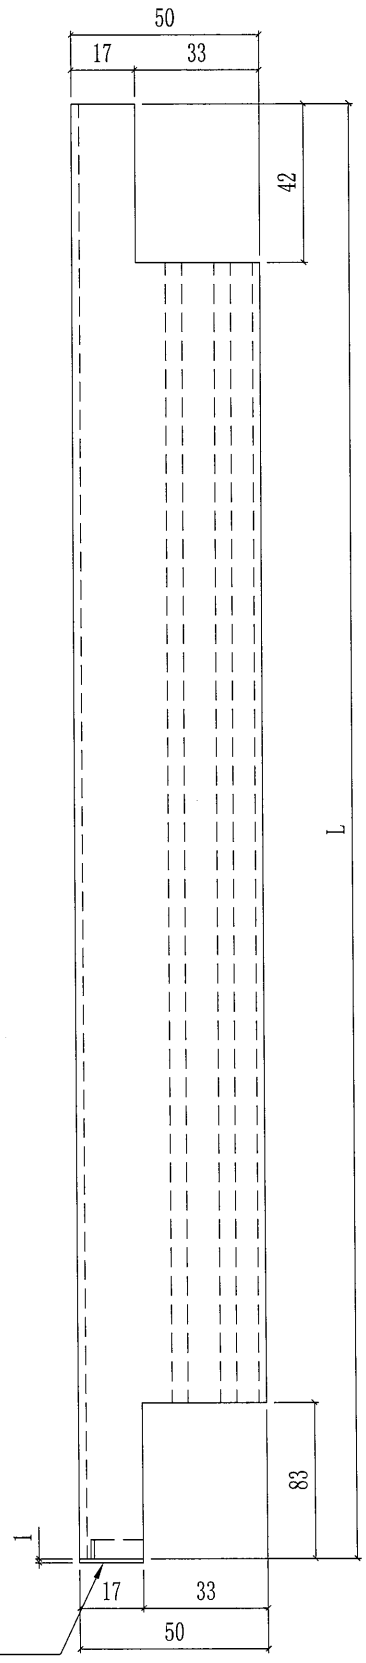

部件编号	颜色	L	数量	配封口盖型号
X85704-A01W-26	白色	1496	8	J851-AG-AC05W

配封口盖型号
J851-AG-AC02G/05W

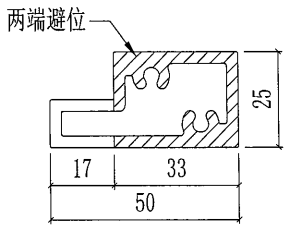

8

 美特鋁質有限公司 MIDI Aluminium Fabricator Ltd.				工程號	J851	類別		物料號	-	
				地盘	青衣190	制圖	W. E. X	2020-06-13	圖號	X85705(補圖)
修改	-	-	-	採用工廠	✓	地盘			數量	-
日期	-	-	-	材料颜色	-				單件重量	- (KG)
				图纸名称	AC格栅加工图	復核	-	-		
				材料	X85705	批准	-	-		

部件编号	颜色	L	数量
X85705-A07G-03	深灰色	1495	4

