



美特鋁質有限公司
MIDI ALUMINIUM FABRICATOR LTD.

工程指示 / 要求簡箋 (E.I.)

工程指示編號: EI / 2375

修改版次: B

工程編號: J851

工程名稱: 青衣明翹匯

工程項目: 地盤用鋁料加工圖 (VMU 幕牆樣板)

收件人: 生統

發件人: Leung Hin Wai

日期: 3/9-2020 下午

要求提供 / 確認 事項:

- | | | |
|------------------------------------|-------------------------------------|-------------------------------|
| <input type="checkbox"/> 初步鋁料 B.M. | <input type="checkbox"/> 加工拆圖, 然後生產 | <input type="checkbox"/> 尺寸表 |
| <input type="checkbox"/> 正式鋁料 B.M. | <input type="checkbox"/> 技術上資料 / 指示 | <input type="checkbox"/> 報價 |
| <input type="checkbox"/> 配件 B.M. | <input type="checkbox"/> 樣辦或貨品說明書 | <input type="checkbox"/> 分判合約 |
| <input type="checkbox"/> 其他: _____ | | |

內容:

請按附頁加工, 送香港司機陳米埔露天車場。

請在 9A 頭 前完成上列要求。

附:

1+8 頁

以上項目為:

原合約工程包

原合約工程加 / 減賬

新工程報價

原因: -

分發東莞各部門:

- | | | | |
|--|---|---|--|
| <input type="checkbox"/> 生產技術總監 <input type="checkbox"/> 連附件 | <input type="checkbox"/> 技術部 <input type="checkbox"/> 連附件 | <input type="checkbox"/> 生產部 <input type="checkbox"/> 連附件 | <input type="checkbox"/> 機械設計部 <input type="checkbox"/> 連附件 |
| <input type="checkbox"/> 採購部 <input type="checkbox"/> 連附件 | <input type="checkbox"/> 生產統籌部 <input type="checkbox"/> 連附件 | | |
| <input type="checkbox"/> 質檢部 <input type="checkbox"/> 連附件 | <input type="checkbox"/> 會計部 <input type="checkbox"/> 連附件 | <input type="checkbox"/> 報關組 <input type="checkbox"/> 連附件 | <input type="checkbox"/> 其他 _____ <input type="checkbox"/> 連附件 |

分發香港各部門:

- | | | | |
|---|--|---|--|
| <input type="checkbox"/> 行政部 <input type="checkbox"/> 連附件 | <input type="checkbox"/> 會計部 <input type="checkbox"/> 連附件 | <input type="checkbox"/> 統籌部 <input type="checkbox"/> 連附件 | <input type="checkbox"/> 工程部地盤科文 <input type="checkbox"/> 連附件 |
| <input type="checkbox"/> 採購部 <input type="checkbox"/> 連附件 | <input type="checkbox"/> QS 部 <input type="checkbox"/> 連附件 | <input type="checkbox"/> 維修部 <input type="checkbox"/> 連附件 | <input type="checkbox"/> 其他 _____ <input type="checkbox"/> 連附件 |

傳遞編號:

HK 1996


發件人簽署:

[Signature]

項目經理簽署:

[Signature]


EG-DWG3

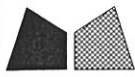


美特鋁質 有限公司
MIDI Aluminium Fabricator Ltd.

工程號	J851	地盤	青衣明翹匯
-----	------	----	-------

數量: 1

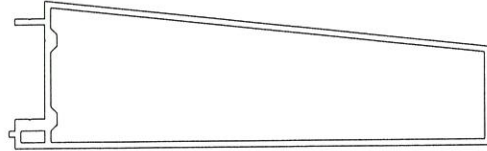

2269
2644

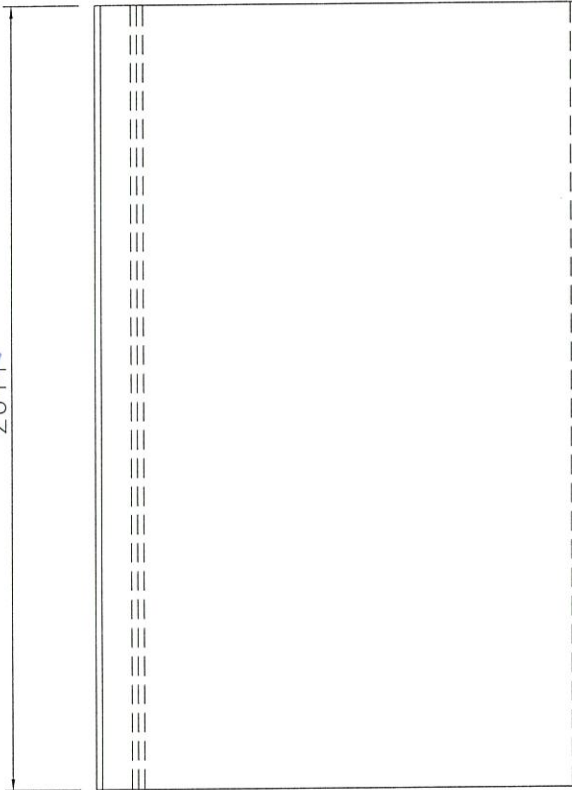


名稱	-	制圖	曾建平	2020-05-12	修改			
材料	X85818	復核			日期			
顏色	UCT534193SC-3 灰色	批准			圖號	J851-AA01		




工程號	J851	地盤	青衣明翹匯
-----	------	----	-------

數量: 1

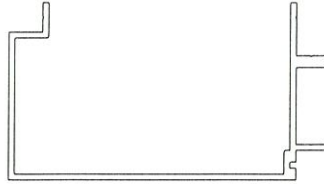

2269
2644

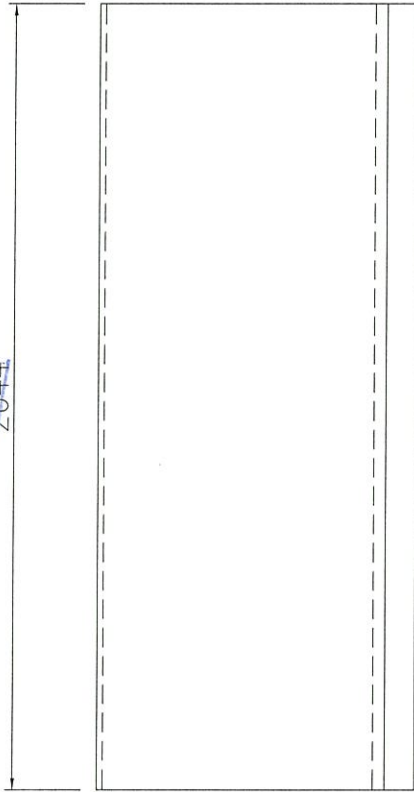

名稱	-	制圖	曾建平	2020-05-12	修改			
材料	X85818	復核			日期			
顏色	UCT534193SC-3 灰色	批准			圖號	J851-AA02		


EG-DWG3



美特鋁質 有限公司
MIDI Aluminium Fabricator Ltd.


工程號	J851	地盤	青衣明翹匯
-----	------	----	-------

數量: 2

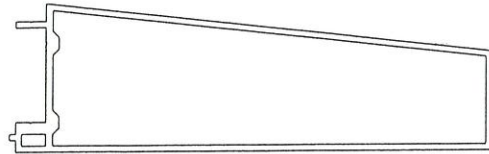

879

2644

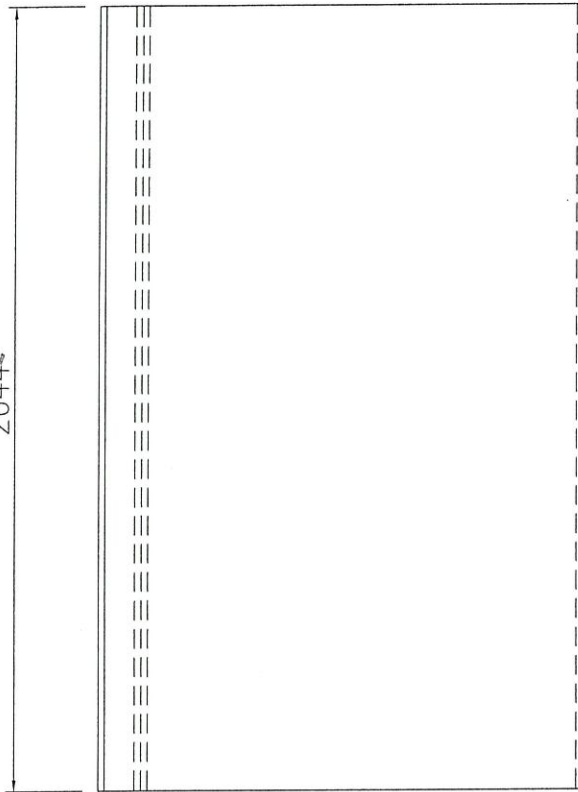


名稱	-	制圖	曾建平	2020-05-12	修改			
材料	X85818	復核			日期			
顏色	UCT534193SC-3 灰色	批准			圖號	J851-AA03		




美特鋁質 有限公司
MIDI Aluminium Fabricator Ltd.

工程號	J851	地盤	青衣明翹匯
-----	------	----	-------


數量: 2

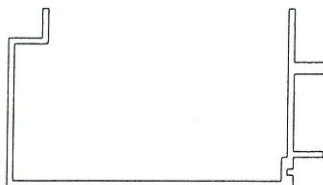

879
2644

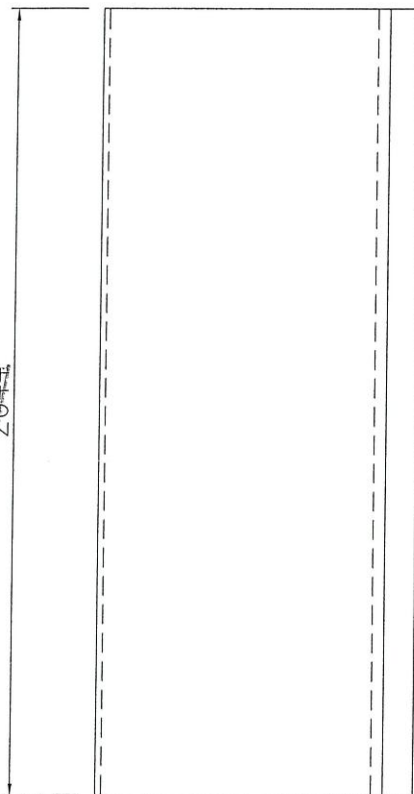



名稱	-	制圖	曾建平	2020-05-12	修改			
材料	X85818	復核			日期			
顏色	UCT534193SC-3 灰色	批准			圖號	J851-AA0.4		

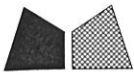

美特鋁質 有限公司
MIDI Aluminium Fabricator Ltd.

工程號	J851	地盤	青衣明翹匯
-----	------	----	-------

數量: 1

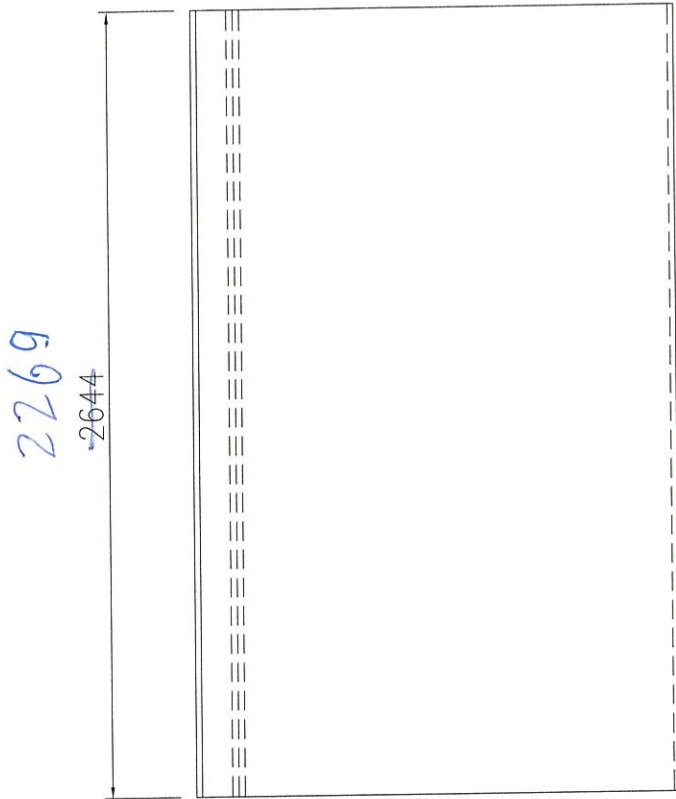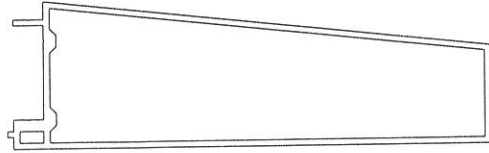

名稱	-	制圖	曾建平	2020-05-12	修改			
材料	X85818	復核			日期			
顏色	TUC43350SC(ZH)-3 白色	批准			圖號	J851-AB01		



美特鋁質 有限公司
MIDI Aluminium Fabricator Ltd.


工程號

J851

地盤


青衣明趵匯

數量: 1

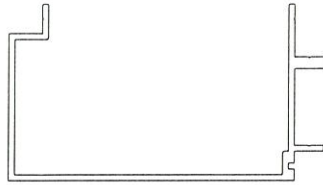

22.69

2644

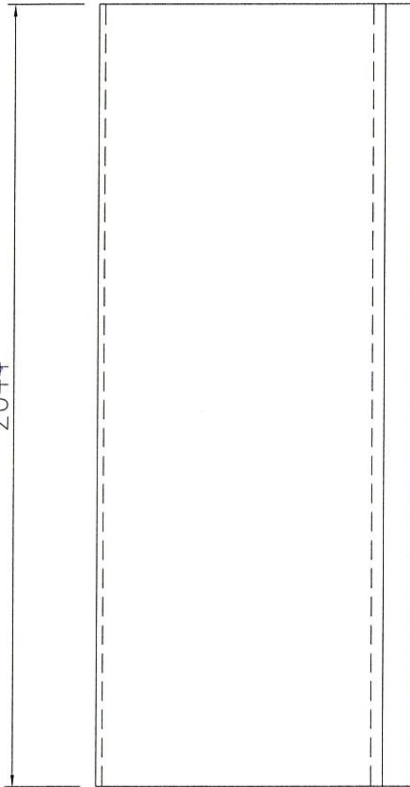

名稱	—	制圖	曾建平	2020-05-12	修改			
材料	X85818	復核			日期			
顏色	TUC43350SC(ZH)-3 白色	批准			圖號	J851-AB02		



美特鋁質 有限公司
MIDI Aluminium Fabricator Ltd.


工程號

J851

地盤


青衣明翹匯

數量: 1

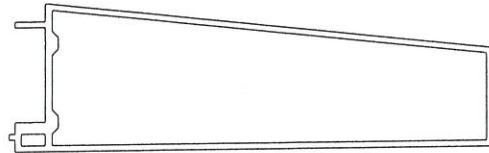

879

2644

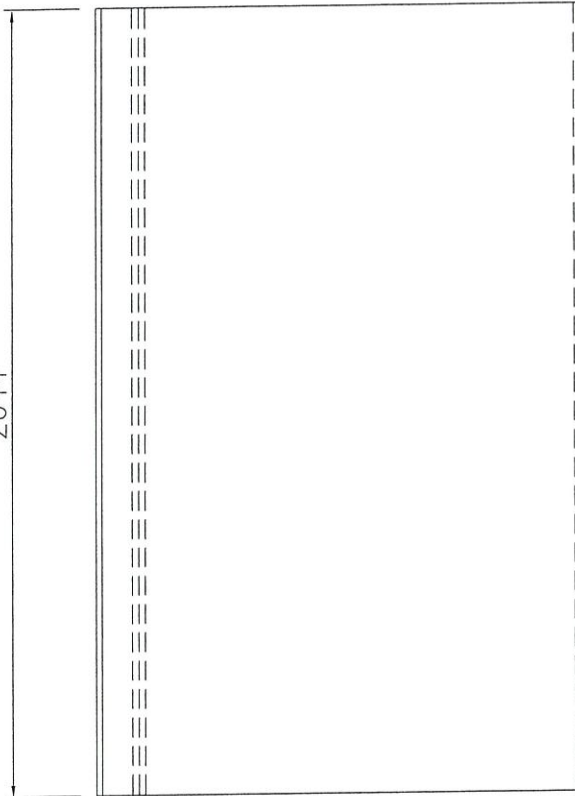


名稱	-	制圖	曾建平	2020-05-12	修改		
材料	X85818	復核			日期		
顏色	TUC43350SC(ZH)-3 白色	批准			圖號	J851-AB03	



美特鋁質 有限公司
MIDI Aluminium Fabricator Ltd.


工程號	J851	地盤	青衣明翹匯
-----	------	----	-------

數量: 1

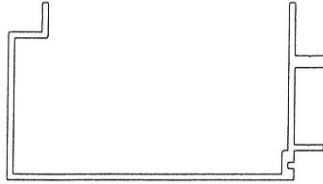

879

2644

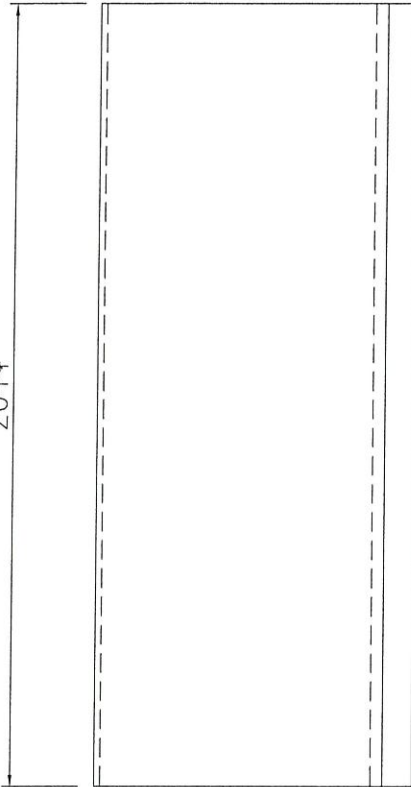

名稱	-	制圖	曾建平	2020-05-12	修改			
材料	X85818	復核			日期			
顏色	TUC43350SC(ZH)-3 白色	批准			圖號	J851-AB04		