



工程指示 / 要求簡箋(E.I.)

工程指示編號：EI/2448

修改版次：-

工程編號：J851

工程名稱：青衣 明翹匯

工程項目：地盤用鋁摺件(VMU 幕牆樣板)

收件人：生統

發件人：Leung Hin Wai

日期：17/9-2020

要求提供 / 確認 事項：

- | | | |
|------------------------------------|-------------------------------------|-------------------------------|
| <input type="checkbox"/> 初步鋁料 B.M. | <input type="checkbox"/> 加工拆圖，然後生產 | <input type="checkbox"/> 尺寸表 |
| <input type="checkbox"/> 正式鋁料 B.M. | <input type="checkbox"/> 技術上資料 / 指示 | <input type="checkbox"/> 報價 |
| <input type="checkbox"/> 配件 B.M. | <input type="checkbox"/> 樣辦或貨品說明書 | <input type="checkbox"/> 分判合約 |
| <input type="checkbox"/> 其他：_____ | | |

Handwritten signature/initials

內容：

請按附頁加工，送香港司機陳米埔露天車場。

請在 9月尾 前完成上列要求。

附：

1 + 4 頁

以上項目為：

- 原合約工程包 原合約工程加 / 減賬 新工程報價

原因：-

分發東莞各部門：

- () 生產技術總監 連附件 () 技術部 連附件 () 生產部 連附件 () 機械設計部 連附件
 () 採購部 連附件 () 生產統籌部 連附件
 () 質檢部 連附件 () 會計部 連附件 () 報關組 連附件 () 其他 _____ 連附件

分發香港各部門：

- () 行政部 連附件 () 會計部 連附件 () 統籌部 連附件 () 工程部地盤科文 連附件
 () 採購部 連附件 () QS 部 連附件 () 維修部 連附件 () 其他 _____ 連附件

傳遞編號：

HK 2123




發件人簽署：

項目經理簽署：


Handwritten signatures

 藝 扭 跣 斬 鈕 變 鼠 伺 MIDI Aluminium Fabricator Ltd.	??	易 蹋?		
	梁?	懷 槍 滂	2020.5.18	?? APX-H01G
党 喇				?? 講
??				奔 離



數量	樓層
1	18F

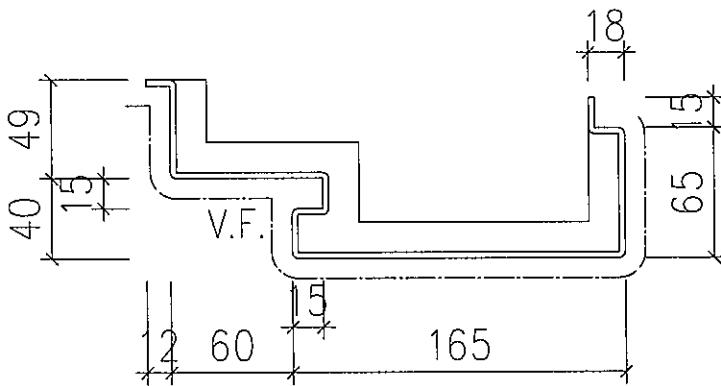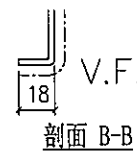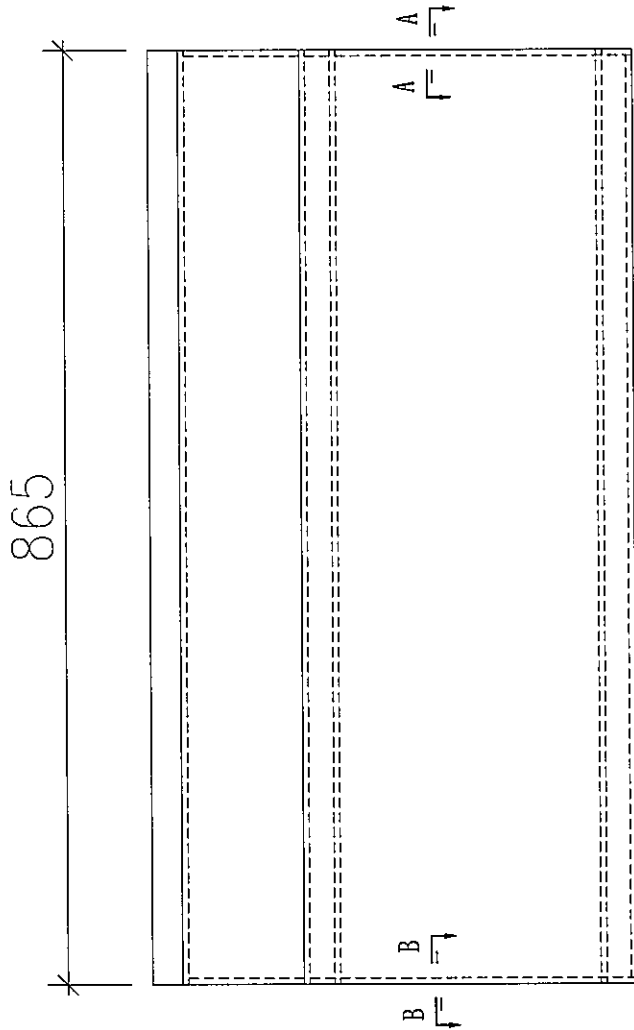

馱 最?	J-851	華 雁	青 衣 明 翹 滙	哲 璃
摩 想	幕 牆 收 口 鋁 板 拆 圖		? 斬	
第 蹋	3mm 鋁 板		華 雁 ✓	
? 伎	UCT534509SC-3 (灰)		馱?	

 藝 扭 跣 斬 鈕 登 鼠 伺 MIDI Aluminium Fabricator Ltd.	??	易 蹋?			
	梁?	懷 槍 滂	2020.5.18	??	APX-H01oG
党 喇				??	講
??				蠶 枸	Andy





數量	樓層
2	18F

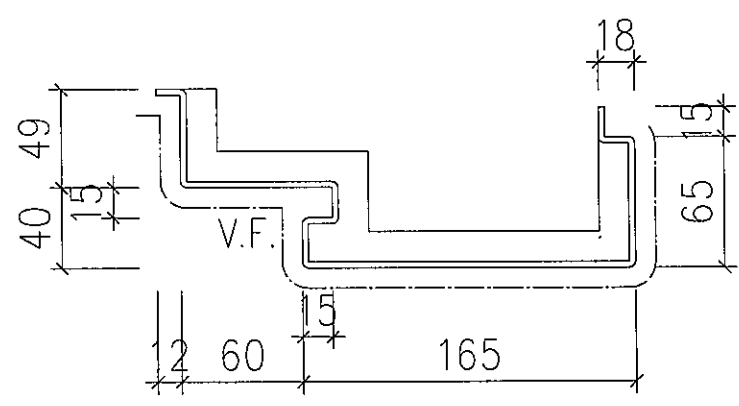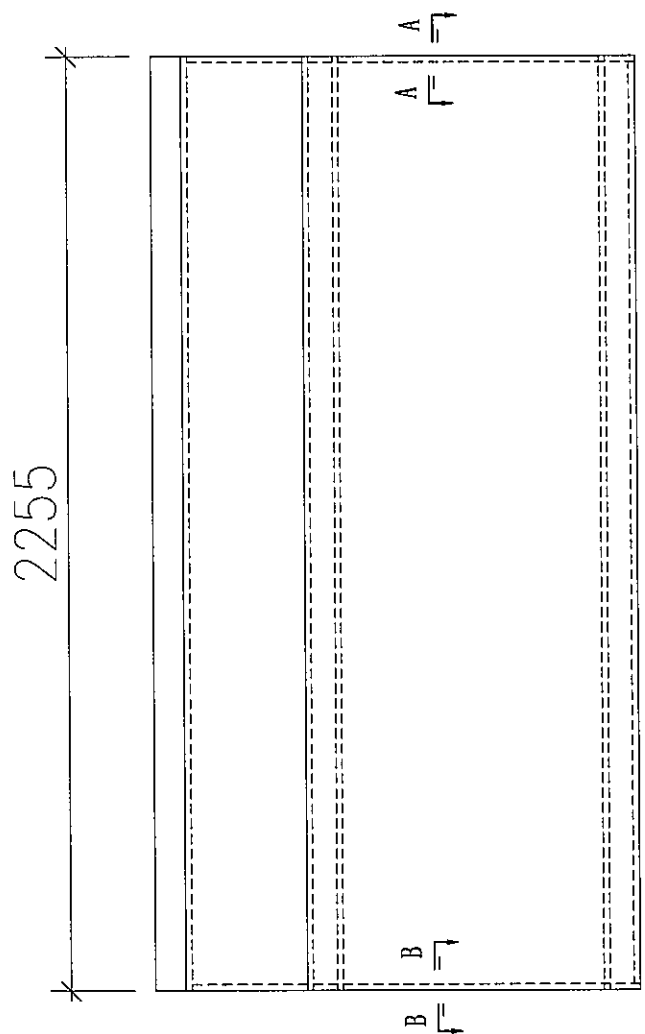

馱 最?	J-851	華 雁	青 衣 明 翹 滙	暫 璃
靡 想	幕 牆 收 口 鋁 板 拆 圖		? 斬	
第 蹋	3mm 鋁 板		華 雁 <input checked="" type="checkbox"/>	
? 伎	UCT534509SC-3(灰)		馱?	

 藝 扭 跣 斬 鈕 登 鼠 伺 MIDI Aluminium Fabricator Ltd.	??		易 蹋?		
	梁?	慄 槍 滂	2020.5.18	??	APX-H01W
党 蛭				?? 講	
??				龔 離	





數量	樓層
1	17F

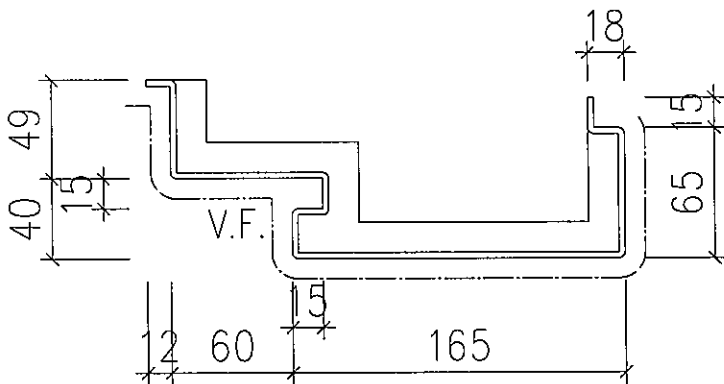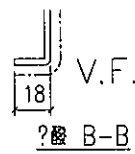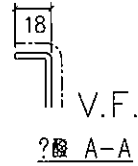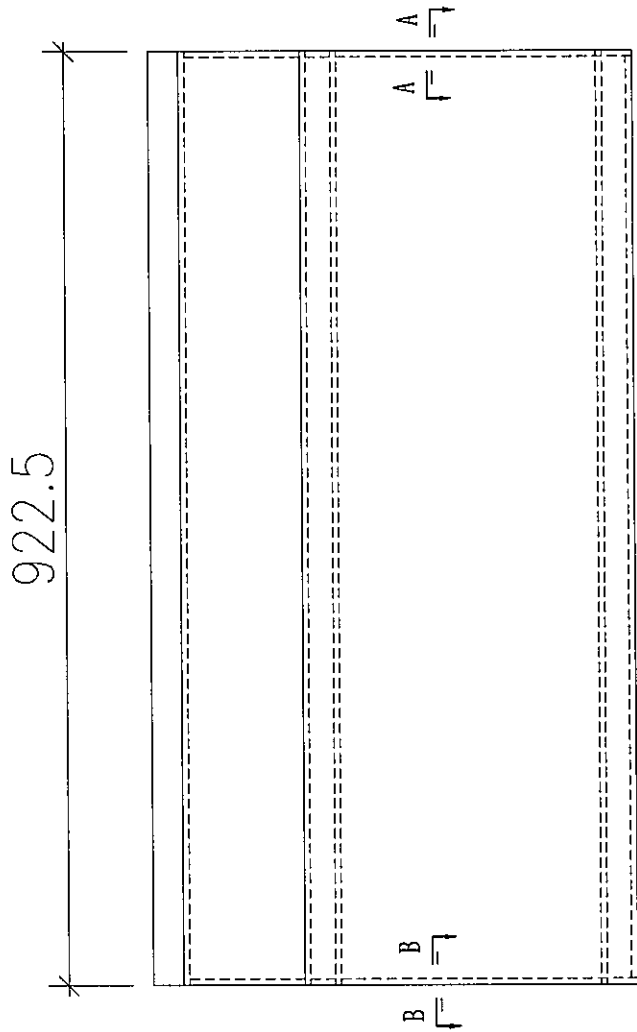

馱 最?	J-851	華 麗	青 衣 明 翹 滙		
靡 想	幕 牆 收 口 鋁 板 拆 圖			?	斬
第 蹋	3mm 鋁 板	華 麗		✓	
?	TUC43350(白)	馱?			

 藝 扭 跣 斲 鈕 發 鼠 伺 MIDI Aluminium Fabricator Ltd.	??	易 蹋?		
	梁?	慄 槍 滂	2020.5.18	?? APX-H01aW
党 蜚				?? 講
??				奔 离

數量	樓層
1	17F

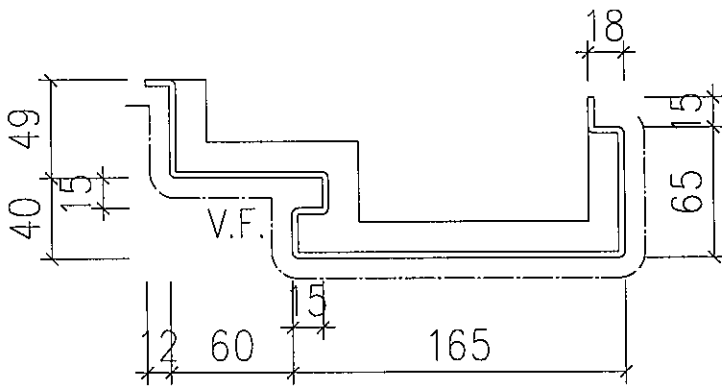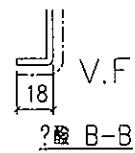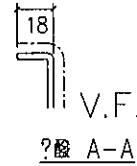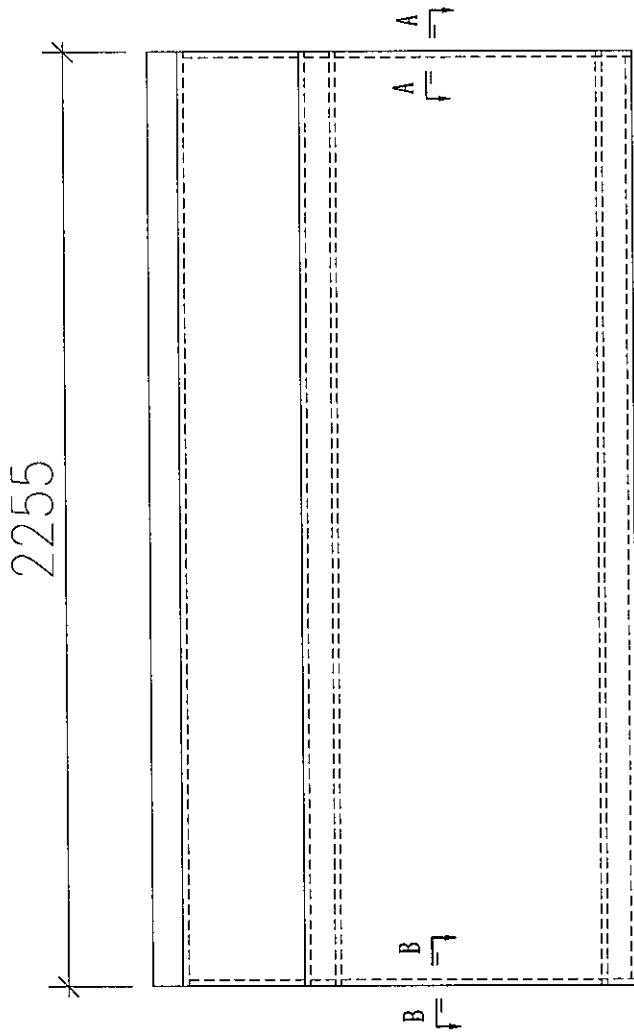

馱 最?	J-851	華 雁	青 衣 明 翹 滙	蜚 璃
靡 想	幕 牆 收 口 鋁 板 拆 圖		? 斲	
第 蹋	3mm 鋁 板		華 雁 <input checked="" type="checkbox"/>	
? 伎	TUC43350(白)		馱? <input type="checkbox"/>	