



工程指示 / 要求簡箋(E.I.)

工程指示編號：EI / 2472 修改版次：-  
 工程編號：J851 工程名稱：青衣 明翹匯  
 工程項目：鋁摺件加工圖(VMU 幕牆樣板)  
 收件人：生統 發件人：Leung Hin Wai 日期：22/09/2020

要求提供 /  確認 事項：

- |                                    |                                     |                               |
|------------------------------------|-------------------------------------|-------------------------------|
| <input type="checkbox"/> 初步鋁料 B.M. | <input type="checkbox"/> 加工拆圖，然後生產  | <input type="checkbox"/> 尺寸表  |
| <input type="checkbox"/> 正式鋁料 B.M. | <input type="checkbox"/> 技術上資料 / 指示 | <input type="checkbox"/> 報價   |
| <input type="checkbox"/> 配件 B.M.   | <input type="checkbox"/> 樣辦或貨品說明書   | <input type="checkbox"/> 分判合約 |
| <input type="checkbox"/> 其他：_____  |                                     |                               |

內容：

鋁摺件廠用，配合 EI2375。

請在 9月26日 前完成上列要求。

附：

以上項目為：

- 原合約工程包                       原合約工程加 / 減賬                       新工程報價

原因：-

分發東莞各部門：

- ( ) 生產技術總監  連附件    ( ) 技術部  連附件    ( ) 生產部  連附件    ( ) 機械設計部  連附件  
 ( ) 採購部  連附件    ( ) 生產統籌部  連附件  
 ( ) 質檢部  連附件    ( ) 會計部  連附件    ( ) 報關組  連附件    ( ) 其他 \_\_\_\_\_  連附件

分發香港各部門：

- ( ) 行政部  連附件    ( ) 會計部  連附件    ( ) 統籌部  連附件    ( ) 工程部地盤科文  連附件  
 ( ) 採購部  連附件    ( ) QS 部  連附件    ( ) 維修部  連附件    ( ) 其他 \_\_\_\_\_  連附件

傳遞編號：HK 2165

發件人簽署：  
 項目經理簽署：

# EG-DWG3





美特鋁質 有限公司  
MID Aluminum Fabricator Ltd.

| 产品编号 | L(mm) | 数量 | A | N | M | B | N1 | M1 | 备注 |
|------|-------|----|---|---|---|---|----|----|----|
|      |       | 36 |   |   |   |   |    |    |    |

工程號 J851 地盤 青衣明翹匯

6

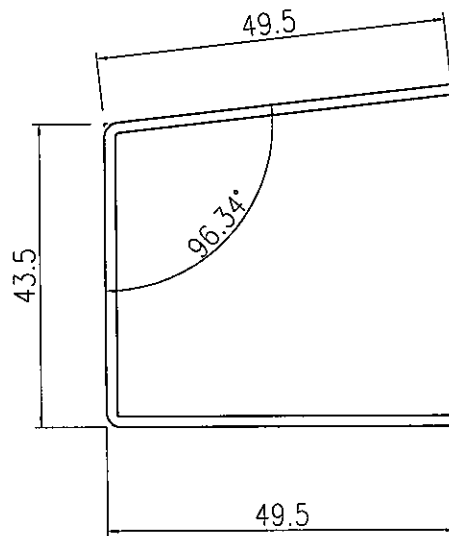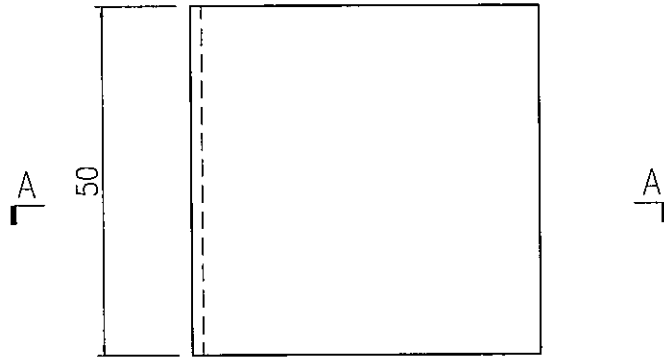

SECTION A-A

|    |          |    |     |            |    |           |  |  |
|----|----------|----|-----|------------|----|-----------|--|--|
| 名稱 | 鋁套芯加工圖   | 制圖 | 曾建平 | 2020-09-15 | 修改 |           |  |  |
| 材料 | 1.5mm厚鋁板 | 復核 |     |            | 日期 |           |  |  |
| 顏色 | MILL     | 批准 |     |            | 圖號 | J851-XW01 |  |  |



# EG-DWG3



美特鋁質 有限公司  
MIDI Aluminium Fabricator Ltd.

| 产品编号 | L(mm) | 数量 | A | N | M | B | N1 | M1 | 备注 |
|------|-------|----|---|---|---|---|----|----|----|
|      |       | 35 |   |   |   |   |    |    |    |

|     |      |    |       |
|-----|------|----|-------|
| 工程號 | J851 | 地盤 | 青衣明翹匯 |
|-----|------|----|-------|

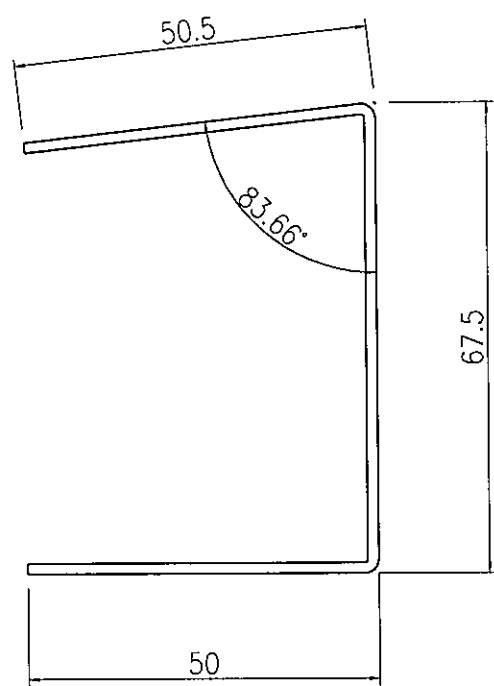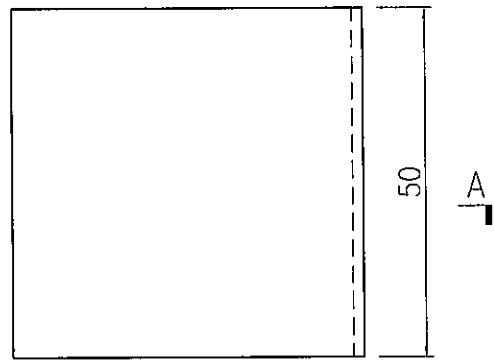

SECTION A-A

|    |          |    |     |            |    |           |  |  |
|----|----------|----|-----|------------|----|-----------|--|--|
| 名稱 | 鋁套芯加工圖   | 制圖 | 曾建平 | 2020-09-15 | 修改 |           |  |  |
| 材料 | 1.5mm厚鋁板 | 復核 |     |            | 日期 |           |  |  |
| 顏色 | MILL     | 批准 |     |            | 圖號 | J851-XW02 |  |  |



# EG-DWG3



美特鋁質 有限公司  
MIDI Aluminium Fabricator Ltd.

| 产品编号 | L(mm) | 数量 | A | N | M | B | N1 | M1 | 备注 |
|------|-------|----|---|---|---|---|----|----|----|
|      |       | 12 |   |   |   |   |    |    |    |

|     |      |    |       |
|-----|------|----|-------|
| 工程號 | J851 | 地盤 | 青衣明翹匯 |
|-----|------|----|-------|

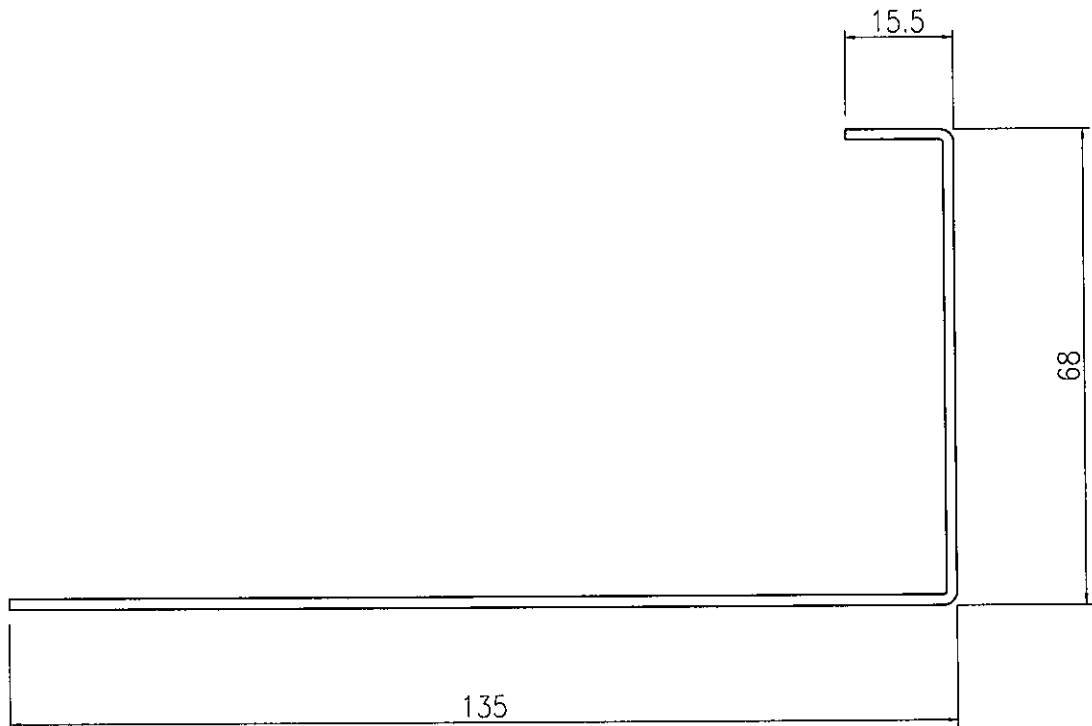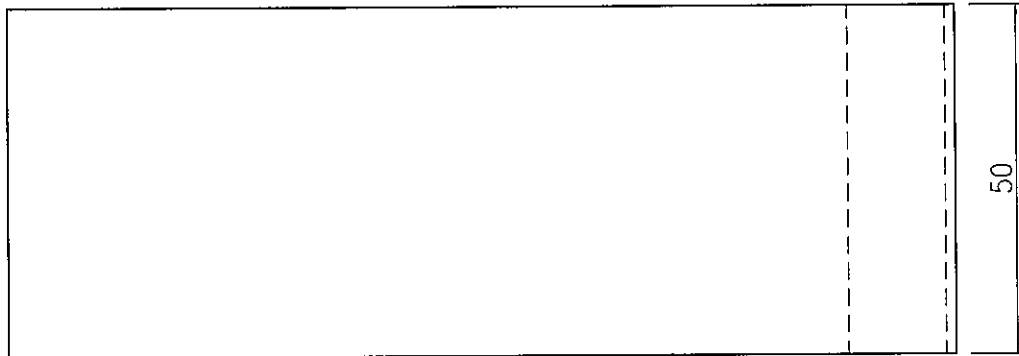

SECTION A-A

|    |          |    |     |            |    |           |  |  |
|----|----------|----|-----|------------|----|-----------|--|--|
| 名稱 | 鋁套芯加工圖   | 制圖 | 曾建平 | 2020-09-15 | 修改 |           |  |  |
| 材料 | 1.5mm厚鋁板 | 復核 |     |            | 日期 |           |  |  |
| 顏色 | MILL     | 批准 |     |            | 圖號 | J851-XW03 |  |  |