



工程指示 / 要求簡箋(E.I.)

工程指示編號：EI / 2486      修改版次：-  
 工程編號：J851      工程名稱：青衣 明翹匯  
 工程項目：鋁摺件加工圖(樣板層)  
 收件人：生統      發件人：Leung Hin Wai      日期：24/09/2020

要求提供 /  確認 事項：

- |                                    |                                     |                               |
|------------------------------------|-------------------------------------|-------------------------------|
| <input type="checkbox"/> 初步鋁料 B.M. | <input type="checkbox"/> 加工拆圖，然後生產  | <input type="checkbox"/> 尺寸表  |
| <input type="checkbox"/> 正式鋁料 B.M. | <input type="checkbox"/> 技術上資料 / 指示 | <input type="checkbox"/> 報價   |
| <input type="checkbox"/> 配件 B.M.   | <input type="checkbox"/> 樣辦或貨品說明書   | <input type="checkbox"/> 分判合約 |
| <input type="checkbox"/> 其他：_____  |                                     |                               |

內容：

請按附頁加工。送地盤。

請在 29/9 前完成上列要求。

附： -

以上項目為：

- 原合約工程包       原合約工程加 / 減賬       新工程報價

原因：-

分發東莞各部門：

- ( ) 生產技術總監  連附件    ( ) 技術部  連附件    ( ) 生產部  連附件    ( ) 機械設計部  連附件  
 ( ) 採購部  連附件    ( ) 生產統籌部  連附件  
 ( ) 質檢部  連附件    ( ) 會計部  連附件    ( ) 報關組  連附件    ( ) 其他 \_\_\_\_\_  連附件

分發香港各部門：


- ( ) 行政部  連附件    ( ) 會計部  連附件    ( ) 統籌部  連附件    ( ) 工程部地盤科文  連附件  
 ( ) 採購部  連附件    ( ) QS 部  連附件    ( ) 維修部  連附件    ( ) 其他 \_\_\_\_\_  連附件

傳遞編號：





HK 2189

發件人簽署：


項目經理簽署：

 藝 扭 跣 斬 鋸 登 鼠 伺 MIDI Aluminium Fabricator Ltd.	??		易 蹋?	
	梁?	慄 槍 滂	2020.5.18	?? AA-H01G
党 蚧				
??				
	??	玳 蚧 輿	2020.5.30	?? 講
		蠶 狗		奔 離




數量	
8	

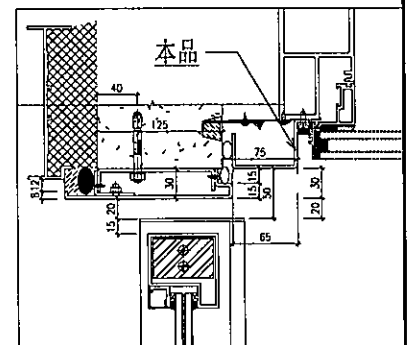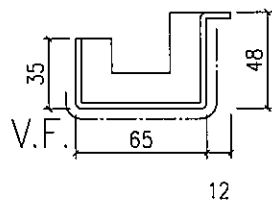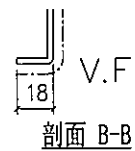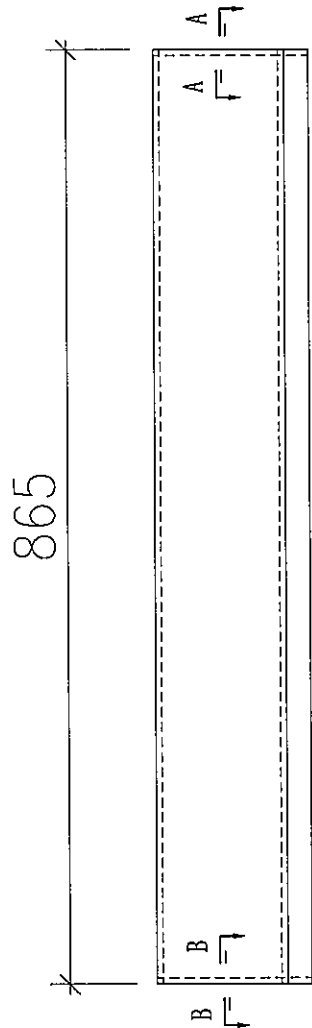


馱 最?	J-851	華 雁	青 衣 明 翹 滙	蜃 璃
摩 想	幕 牆 收 口 鋁 板 拆 圖		? 蚧	
第 蹋	3mm 鋁 板		華 雁 <input checked="" type="checkbox"/>	
? 伎	UCT534509SC-3(灰)		馱?	

 藝 扭 跣 斷 衄 登 鼠 伺 MIDI Aluminium Fabricator Ltd.	??		易 蹋?	
	漆?	懷 槍 滂	2020.5.18	?? AA-H01aG
党 蛭				
??				
	?? 瞄	玳 蛭 輿	2020.5.30	?? 講
	蠶 拘			奔 離




數量	
4	

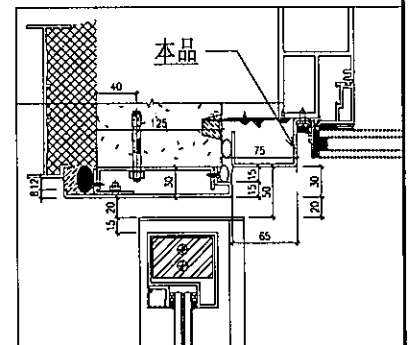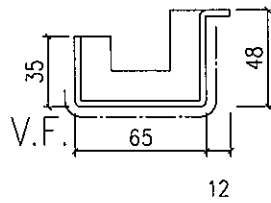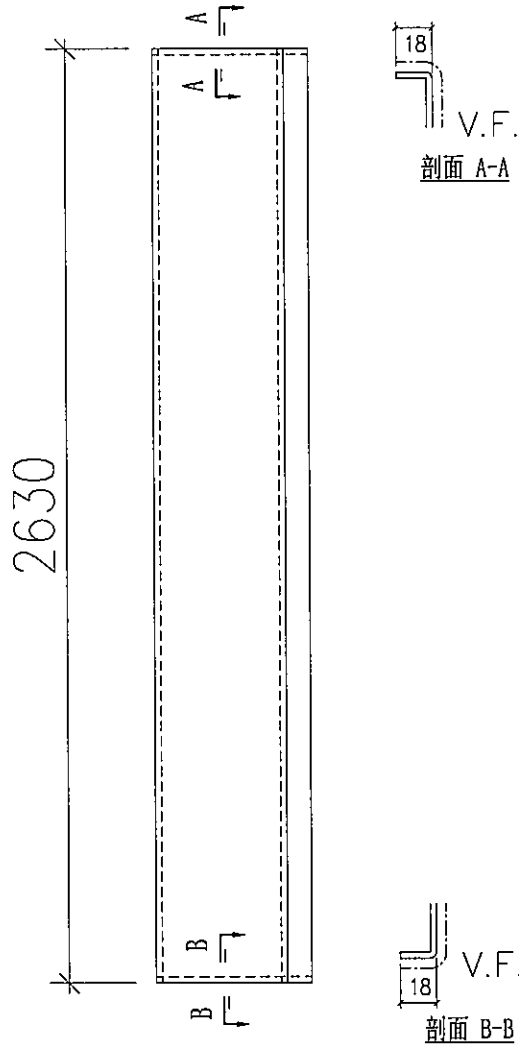


馱 最?	J-851	華 雇 青 衣 明 翹 滙		蛭 璃
靡 〔 想	幕 牆 收 口 鋁 板 拆 圖		? 蛭	
第 蹋	3mm 鋁 板		華 雇 ✓	
? 伎	UCT534509SC-3(灰)		馱?	

 藝 扭 跣 斬 鋁 登 鼠 伺 MIDI Aluminium Fabricator Ltd.	??		易 蹋?		
	漆?	慄 槍 滂	2020.5.18	??	AB-H01G
党 蛭				?? 講	
??				龔 离	




數量	
2	

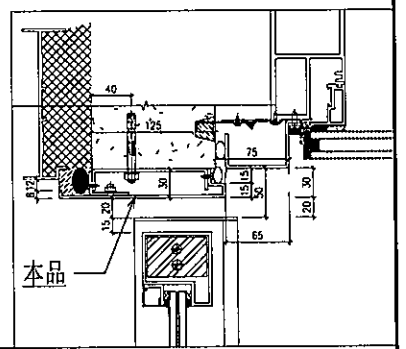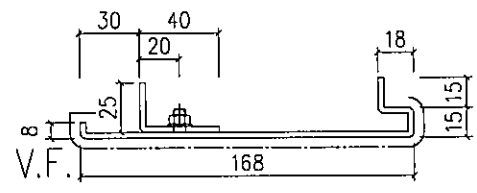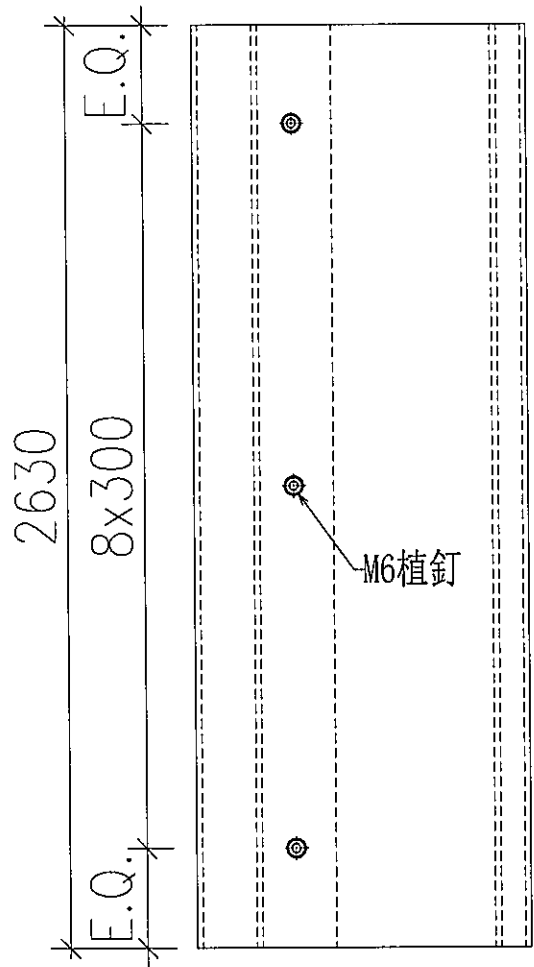


馱 最?	J-851	華 雁	青 衣 明 翹 滙	蜚 璃
摩 〔 想	幕 牆 收 口 鋁 板 拆 圖		? 蛭	
第 蹋	3mm 鋁 板		華 雁 ✓	
? 伎	UCT534509SC-3 (灰)		馱?	



 藝 杻 跂 斲 岬 登 鼠 伺 MIDI Aluminium Fabricator Ltd.	??		易 蹋?		
	漆?	慄 槍 滂	2020.5.18	??	AC-H01G
党 喇				? 講	
??				奔 離	

數量	
2	

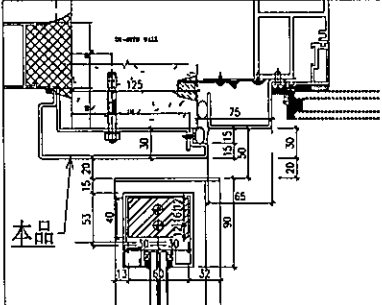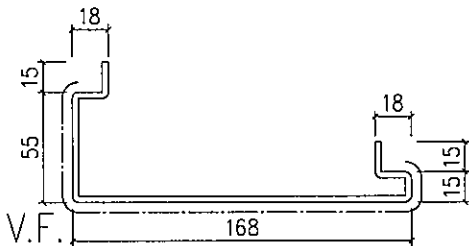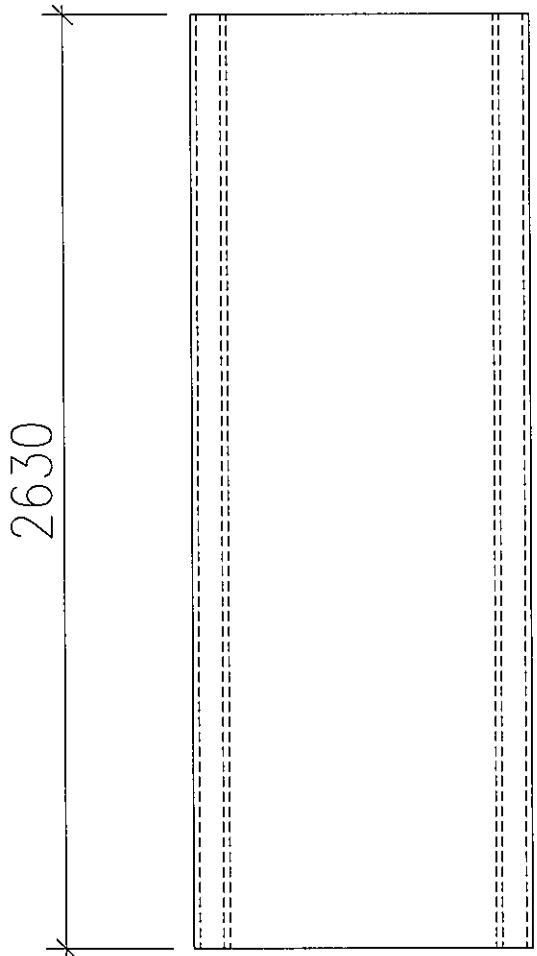


馱 最?	J-851	華 屨	青 衣 明 翹 滙	瑩 璃
靡 〔 想	幕 墻 收 口 鋁 板 拆 圖		? 蚶	
第 蹋	3mm 鋁 板		華 屨 <input checked="" type="checkbox"/>	
? 伎	UCT534509SC-3(灰)		馱?	

 藝 扭 跣 斯 MIDI Aluminium Fabricator Ltd.	??		易 蹋?	
	梁?	懷 槍 滂	2020.5.18	?? AA-H01W
党 蛭				
??				
	??	玳 蛭 輿	2020.5.30	?? 講
		蠶 拘	Andy	奔 离

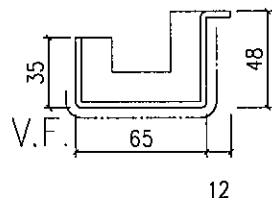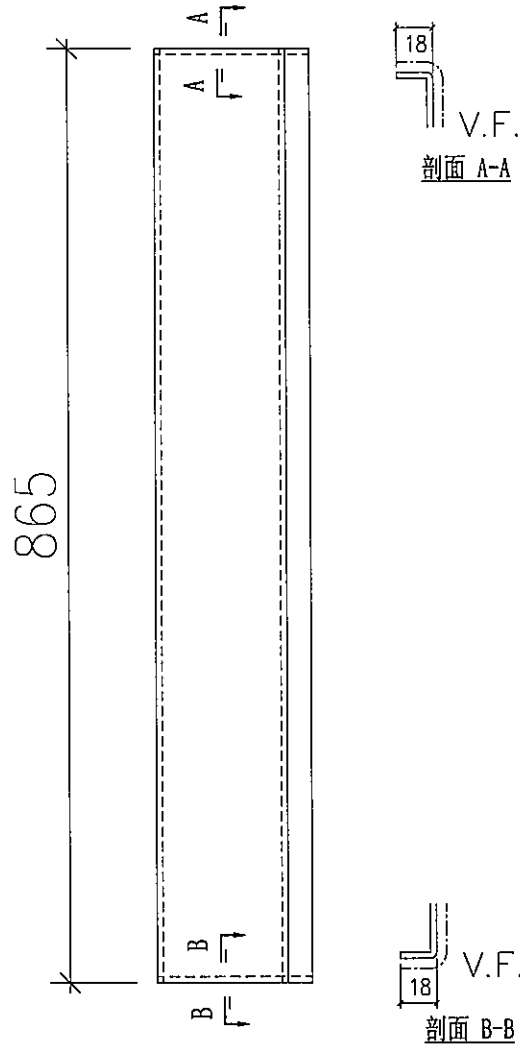




數量	
2	

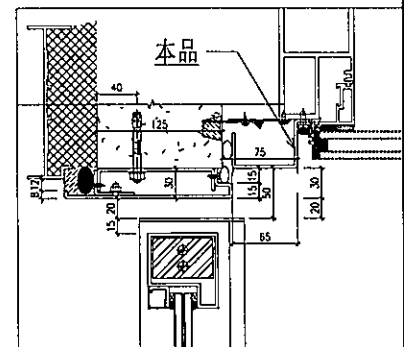


馱 最?	J-851	華 雁	青 衣 明 翹 滙	暫 璃
摩 想	幕 牆 收 口 鋁 板 拆 圖		?	
第 蹋	3mm 鋁 板		華 雁	
?	TUC43350 (白)		馱?	

 藝 扭 跣 斬 鋁 發 鼠 伺 MIDI Aluminium Fabricator Ltd.	??	易 蹋?		
	察?	懷 槍 滂	2020.5.18	?? AA-H01oW
	党 剌	?? 瞄	玳 蚨 輿	2020.5.30
??				龔 离
	蠶 拘	Andy		




數量	
1	

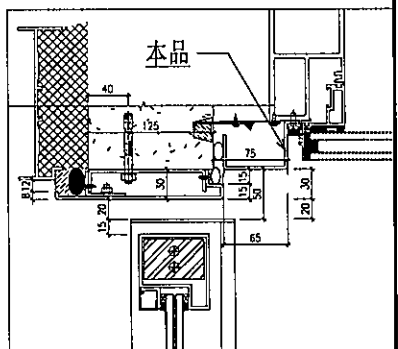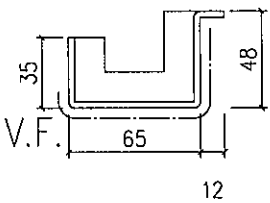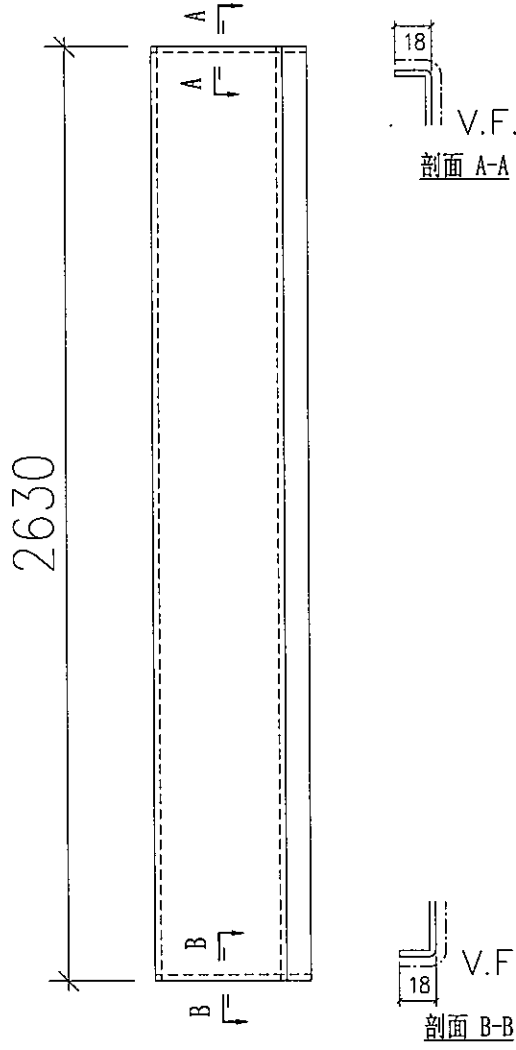


馱 最?	J-851	華 雁	青 衣 明 翹 滙	暫 璃
靡 〓 想	幕 牆 收 口 鋁 板 拆 圖		? 斬	
第 蹋	3mm 鋁 板		華 雁	
? 伎	TUC43350 (白)		馱?	

 藝 扭 跣 斯 岬 登 鼠 伺 MIDI Aluminium Fabricator Ltd.	??		易 蹋?	
	梁?	慄 槍 滂	2020.5.18	?? AB-H01W
党 蛭			?	講
??			蠶 拘	奔 离




數量	
1	

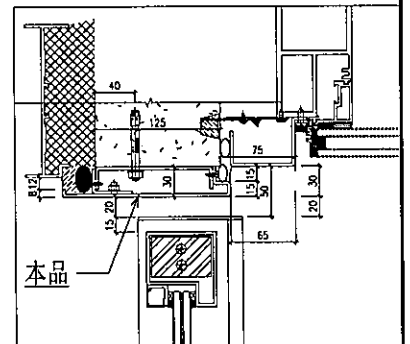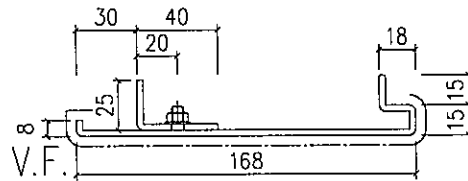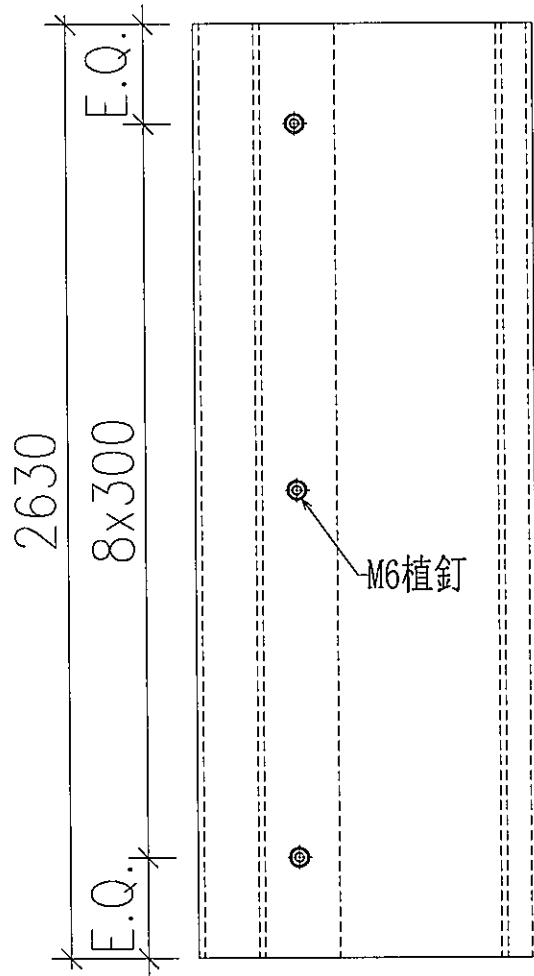


馱 最?	J-851	華 屨	青 衣 明 翹 滙	蜃 璃
摩 想	幕 牆 收 口 鋁 板 拆 圖		? 蛭	
第 蹋	3mm 鋁 板		華 屨 ✓	
? 伎	TUC43350(白)		馱?	

 藝 扭 跣 斬 鈕 登 鼠 伺 MIDI Aluminium Fabricator Ltd.	??		易 踭 ?		
	柒 ?	慄 槍 滂	2020.5.18	??	CC-01
党 喇				??	
??				??	




數量	
3	

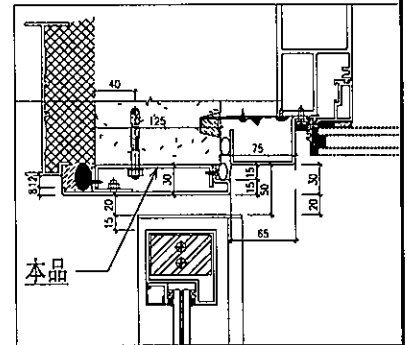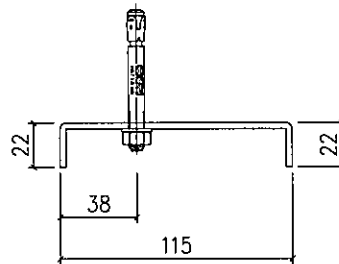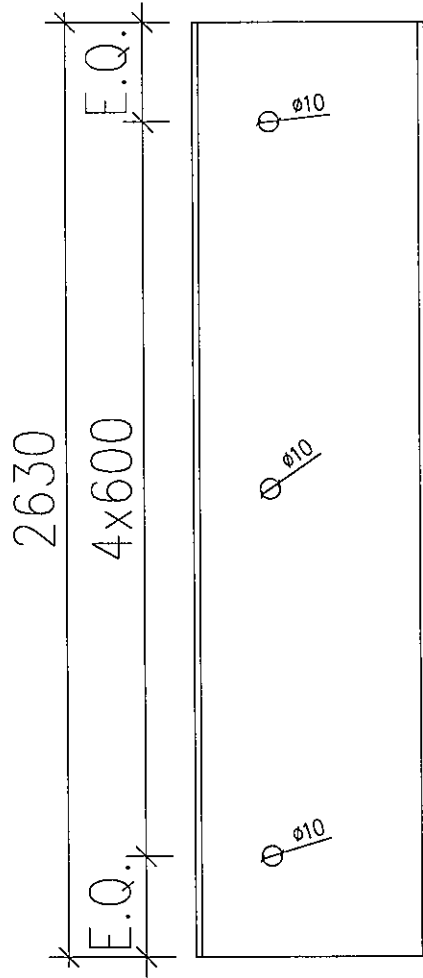

馱 最 ?	J-851	華 雁	青 衣 明 翹 滙	暫 璃
靡 { 想	幕 牆 收 口 鋁 板 拆 圖		? 斬	
第 踭	3mm 鋁 板		華 雁 ✓	
? 伎	MILL		馱 ?	

 藝 扭 鋁 斯 鋁 登 鼠 伺 MIDI Aluminium Fabricator Ltd.				??		易 蹋?	
党 蛭				漆?	慄 槍 滂	2020.5.18	?? CC-01
??				? 瞄	玳 缺 輿	2020.5.30	? 講
				蠶 拘			拿 离

數量	
2	

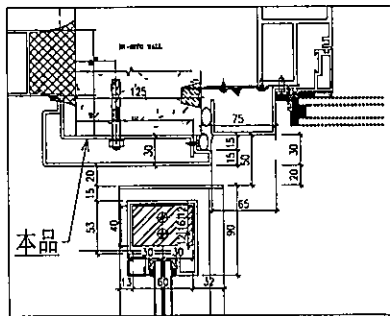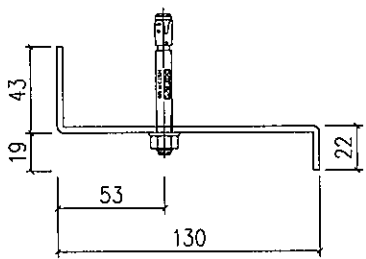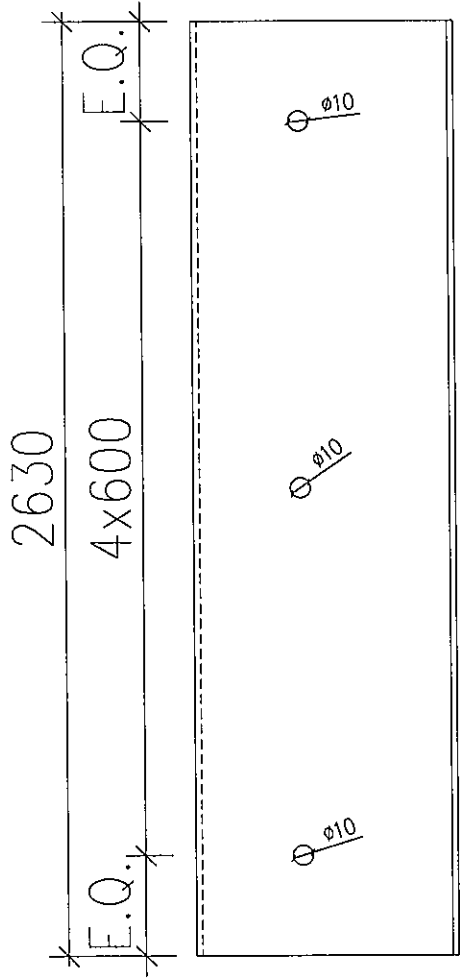

馱 最?	J-851	華 雁	青 衣 明 翹 滙		
摩 〔 想	幕 牆 收 口 鋁 板 拆 圖			? 蛭	蜃
第 蹋	3mm 鋁 板			華 雁	✓
? 伎	MILL			馱?	