



工程指示 / 要求簡箋(E.I.)

工程指示編號：EI / 2495 修改版次：-
 工程編號：J851 工程名稱：青衣 明翹匯
 工程項目：鋁摺件加工圖(樣板層)
 收件人：生統 發件人：Leung Hin Wai 日期：25/9-2020

要求提供 / 確認 事項：

- | | | |
|------------------------------------|-------------------------------------|-------------------------------|
| <input type="checkbox"/> 初步鋁料 B.M. | <input type="checkbox"/> 加工拆圖，然後生產 | <input type="checkbox"/> 尺寸表 |
| <input type="checkbox"/> 正式鋁料 B.M. | <input type="checkbox"/> 技術上資料 / 指示 | <input type="checkbox"/> 報價 |
| <input type="checkbox"/> 配件 B.M. | <input type="checkbox"/> 樣辦或貨品說明書 | <input type="checkbox"/> 分判合約 |
| <input type="checkbox"/> 其他：_____ | | |

內容：

請按附頁加工。送地盤。

請在 10月 前完成上列要求。

附：-

以上項目為：

- 原合約工程包 原合約工程加 / 減賬 新工程報價

原因：-

分發東莞各部門：

- () 生產技術總監 連附件 () 技術部 連附件 () 生產部 連附件 () 機械設計部 連附件
 () 採購部 連附件 () 生產統籌部 連附件
 () 質檢部 連附件 () 會計部 連附件 () 報關組 連附件 () 其他 _____ 連附件

分發香港各部門：


- () 行政部 連附件 () 會計部 連附件 () 統籌部 連附件 () 工程部地盤科文 連附件
 () 採購部 連附件 () QS 部 連附件 () 維修部 連附件 () 其他 _____ 連附件




傳遞編號：

HK 2206


發件人簽署：

項目經理簽署：


 藝 杻 跣 斯 屺 登 鼠 伺 MIDI Aluminium Fabricator Ltd.		??		易 蹋?	
党 蛭		??	慳 槍 滂	2020.5.18	?? GB-A01
??		??	玳 蛭 輿	2020.5.30	? 講
			蠶 杻 Andy		奔 离

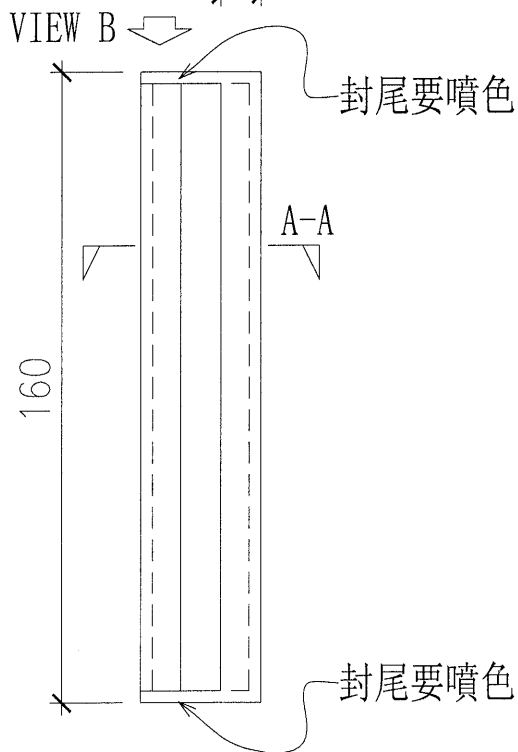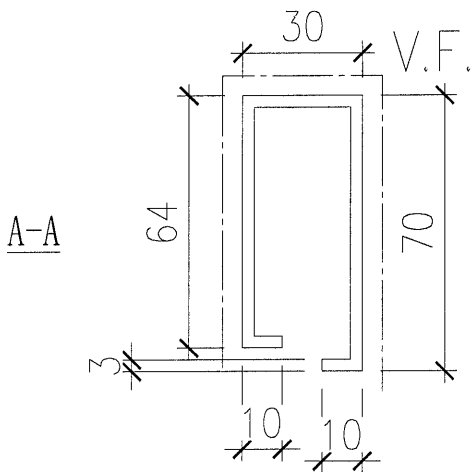
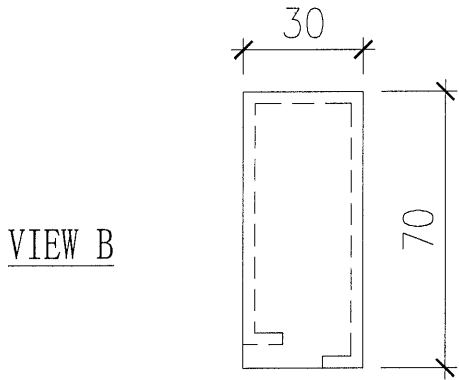


圖號	顏色	數量
GB-A01a	TUC43350(白)	4
GB-A01b	UCT534509SC-3(灰)	4


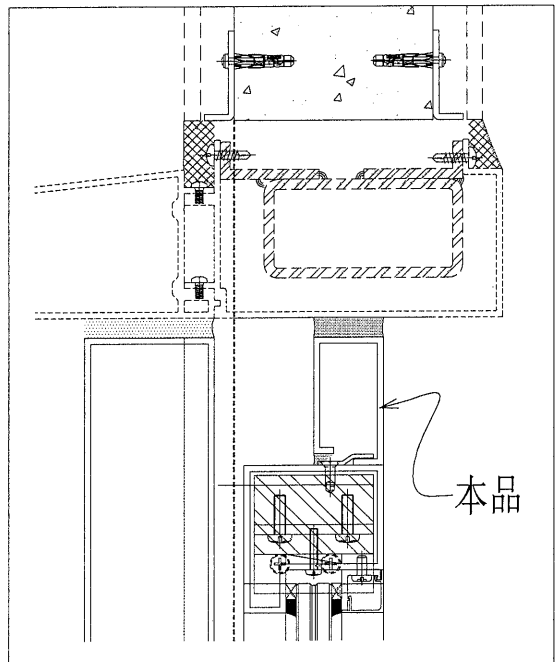


馱 最?	J-851	華 屺	青 衣 明 翹 滙		
靡 { 想	幕 牆 收 口 鋁 板 拆 圖		? 杻	蜃	
第 蹋	3mm 鋁 板		華 屺	✓	
? 伎	-		馱?		


 藝 扭 跣 斬 鋸 登 鼠 伺 MIDI Aluminium Fabricator Ltd.	??		易 蹋?	
	梁?	懷 槍 滂	2020.5.18	?? GB-A02
党 蛭				
??				
	?	猫 玳 蛭 輿	2020.5.30	? 講
		蠶 拘 Andy		奔 离

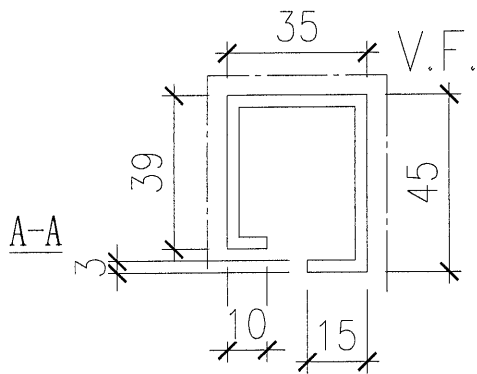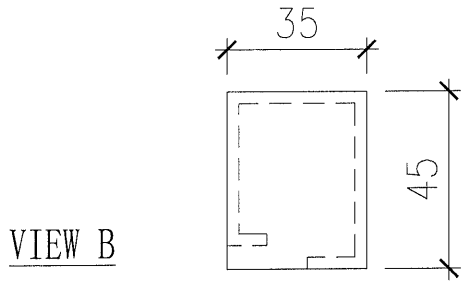


圖號	顏色	數量
GB-A02a	TUC43350(白)	3
GB-A02b	UCT534509SC-3(灰)	2


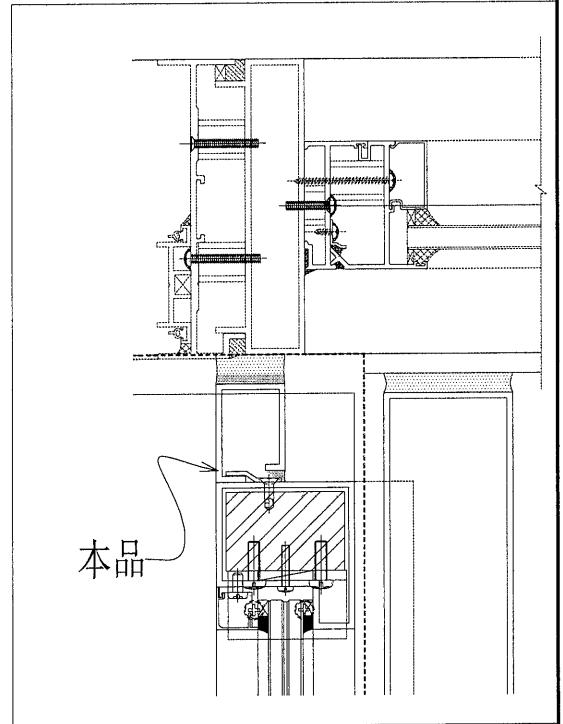
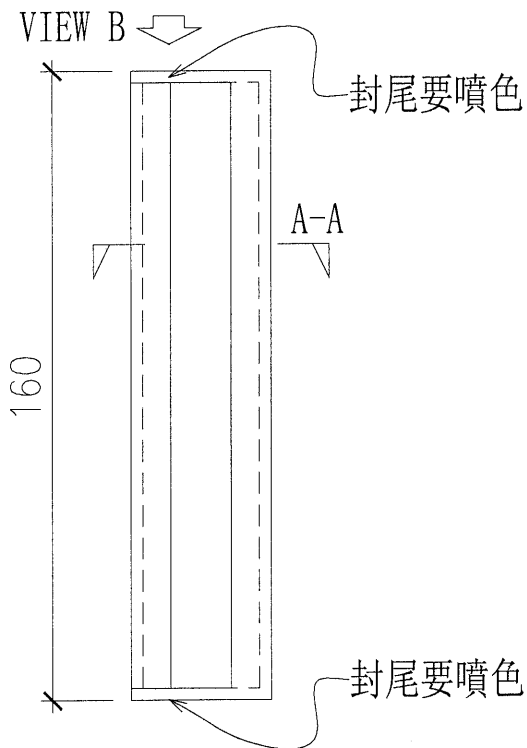


馱 最?	J-851	華 屨	青 衣 明 翹 滙	哲 璃
摩 以 想	幕 牆 收 口 鋁 板 拆 圖		? 斬	
第 蹋	3mm 鋁 板		華 屨 ✓	
? 伎	-		馱?	


 藝 扭 瓦 斯 鋁 登 鼠 伺 MIDI Aluminium Fabricator Ltd.	??		易 蹋?	
	梁?	懷 槍 滂	2020.5.18	?? GB-A03
党 刺			2020.5.30	? 講
??				龔 離

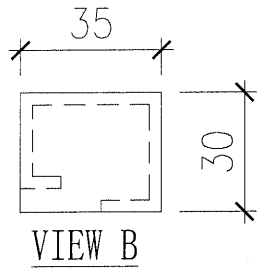


圖號	顏色	數量
GB-A03a	TUC43350 (白)	1
GB-A03b	UCT534509SC-3 (灰)	2

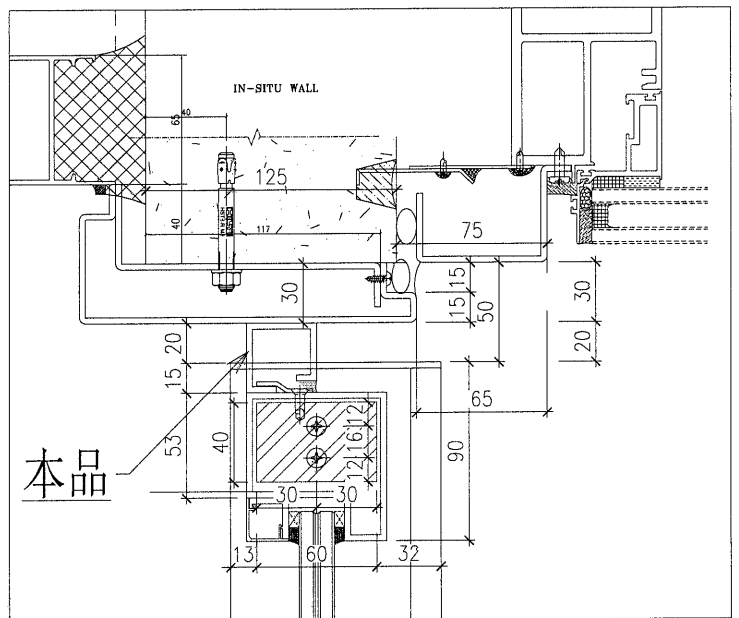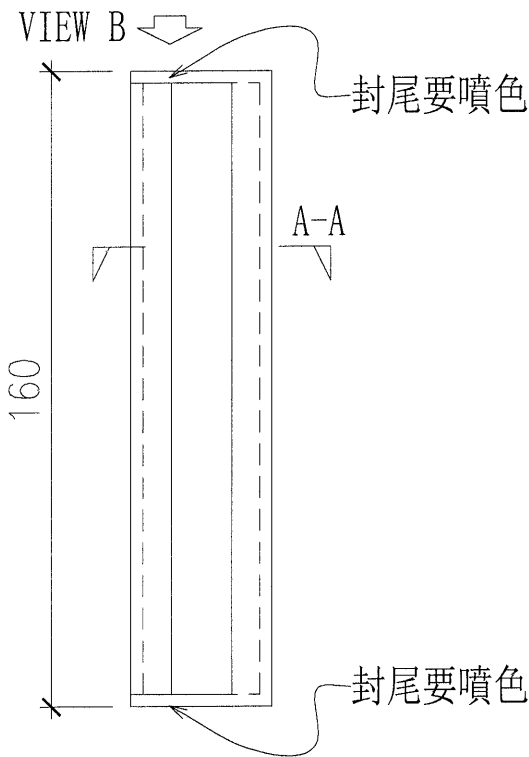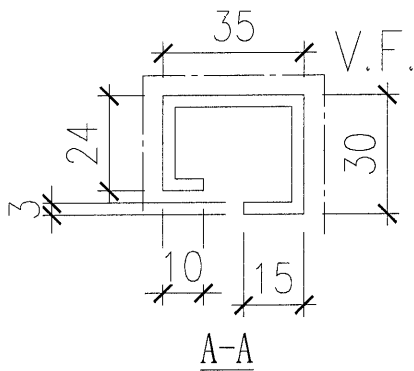


馱 最?	J-851	華 冠	青 衣 明 翹 滙	蜃 璃
摩 想	幕 牆 收 口 鋁 板 拆 圖	?	蜃	
第 蹋	3mm 鋁 板	華 冠	✓	
? 伎	-	馱?	-	

 藝 扭 跂 斲 蚶 登 鼠 伺 MIDI Aluminium Fabricator Ltd.				??	易 蹋?		
				柒?	慄 槍 滂	2020.5.18	?? GB-A04
党 蛸				??	玳 蚨 輿	2020.5.30	?? 講
??				蠶 拘	Andy		奔 離

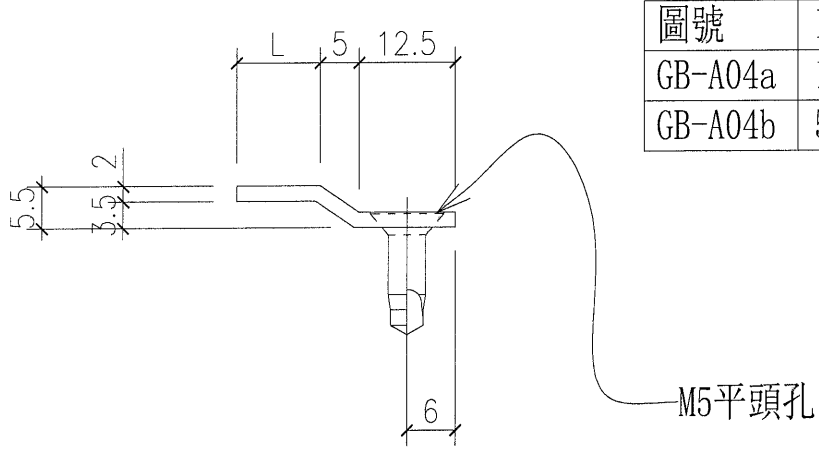

圖號	L	數量
GB-A04a	10.5	8
GB-A04b	5.5	8

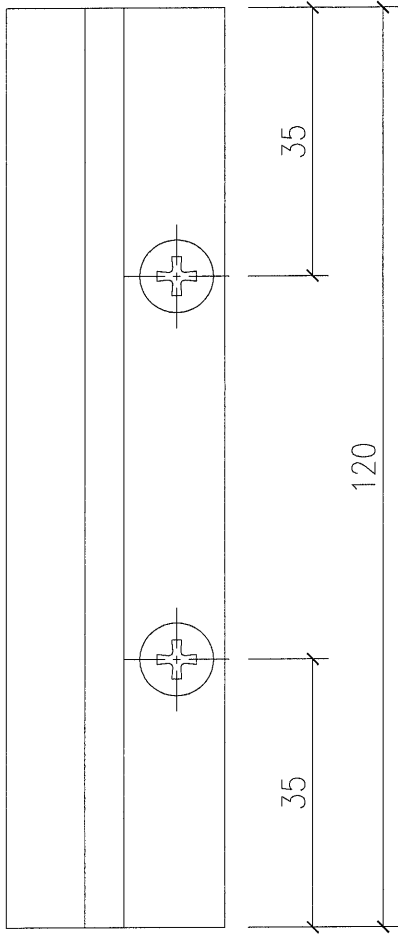

馱 最?	J-851	華 雁	青 衣 明 翹 滙	蜚 璃
靡 〔 想	幕 牆 收 口 鋁 板 拆 圖		? 蚶	
第 蹋	3mm 鋁 板		華 雁 ✓	
? 伎	mill		馱?	