

工程指示 / 要求簡箋(E.I.)

工程指示編號：EI/ 2498 /20 修改版次：

工程編號：J851

工程名稱：青衣明翹滙

工程項目：

露台欄河 (up欄河) 橫料廠用鋁件

收件人：

生統

發件人：

Joe Chan

日期：25/9/2020

要求提供 / 確認 事項：

- () 初步鋁料 B.M.
- () 加工拆圖，然後生產
- () 尺寸表
- () 正式鋁料 B.M.
- () 技術上資料 / 指示
- () 報價
- () 配件 B.M.
- () 樣辦或貨品說明書
- () 分判合約
- () 其他：_____

內容：

請依附件資料，生產鋁件，安裝於 EI 2492 的橫料上。

請在 30/9/2020 前完成上列要求。

附有關圖紙 / 文件：

11 頁

以上項目為：

- 原合約工程包
- 原合約工程加 / 減賬
- 新工程報價

原因：-

分發東莞各部門：

- () 生產技術總監 連附件
- () 技術部 連附件
- () 生產部 連附件
- () 機械設計部 連附件
- () 採購部 連附件
- () 生產統籌部 連附件
- 梅軍
- () 質檢部 連附件
- () 會計部 連附件
- () 報關組 連附件
- () 其他 _____ 連附件

分發香港各部門：

- () 行政部 連附件
- () 會計部 連附件
- () 統籌部 連附件
- () 工程部地盤科文 連附件
- () 採購部 連附件
- () QS 部 連附件
- () 維修部 連附件
- () 其他 _____ 連附件


傳遞編號：

HK 2212/20

發件人簽署：



項目經理簽署：

Project Manager Signature

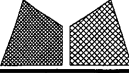 美特鋁質有限公司 MIDI Aluminium Fabricator Ltd.				工程號	J851	類別		物料號	-			
				地盘	青衣190	制圖	W. E. X	2020-05-13	圖號	AP-UP02		
修改		-	採用工廠	✓	地盘	图纸名称	铝丝母巴加工图	復核	-	-	數量	70
日期		-	材料颜色	CHROMATE		材料	4mm厚铝板	批准	-	-	單件重量	- (KG)

本品廠用

安裝於 EI2492 部件 B-01L 和 B-01R

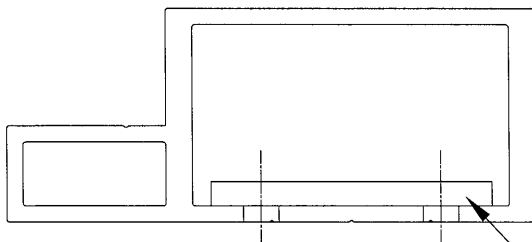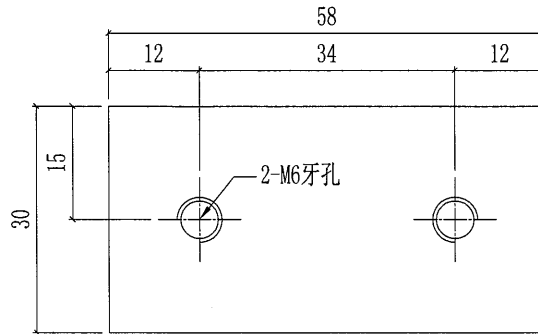

本品 (廠用791膠對孔後粘上)