

工程指示 / 要求簡箋(E.I.)

工程指示編號：EI / 2533

修改版次：-

工程編號：J851

工程名稱：青衣 明翹匯

工程項目：地盤用鋁料加工圖(VMU 幕牆樣板)

收件人：生統

發件人：Leung Hin Wai

日期：8/10-2020

要求提供 / 確認 事項：

- | | | |
|------------------------------------|-------------------------------------|-------------------------------|
| <input type="checkbox"/> 初步鋁料 B.M. | <input type="checkbox"/> 加工拆圖，然後生產 | <input type="checkbox"/> 尺寸表 |
| <input type="checkbox"/> 正式鋁料 B.M. | <input type="checkbox"/> 技術上資料 / 指示 | <input type="checkbox"/> 報價 |
| <input type="checkbox"/> 配件 B.M. | <input type="checkbox"/> 樣辦或貨品說明書 | <input type="checkbox"/> 分判合約 |
| <input type="checkbox"/> 其他：_____ | | |

內容：

請按附頁加工，送香港司機陳米埔露天車場。

請在 8/10 前完成上列要求。

附：

以上項目為：

原合約工程包

原合約工程加 / 減賬

新工程報價

原因：-

分發東莞各部門：

- () 生產技術總監 連附件 () 技術部 連附件 () 生產部 連附件 () 機械設計部 連附件
 () 採購部 連附件 () 生產統籌部 連附件
 () 質檢部 連附件 () 會計部 連附件 () 報關組 連附件 () 其他 _____ 連附件

分發香港各部門：


- () 行政部 連附件 () 會計部 連附件 () 統籌部 連附件 () 工程部地盤科文 連附件
 () 採購部 連附件 () QS 部 連附件 () 維修部 連附件 () 其他 _____ 連附件

傳遞編號：

HW 2273


發件人簽署：

項目經理簽署：

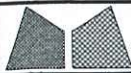

美特鋁質有限公司
MIDI Aluminium Fabricator Ltd.


工程號	J851	類別		物料號	-
地盘	青衣190	制圖	W. E. X	2020-05-13	圖號 AP-UPO4
修改	A	採用工廠		地盤	✓
日期	11/09	材料颜色	-	圖紙名称	铝扁加工图
				復核	-
				批准	-
				數量	-
				單件重量	- (KG)

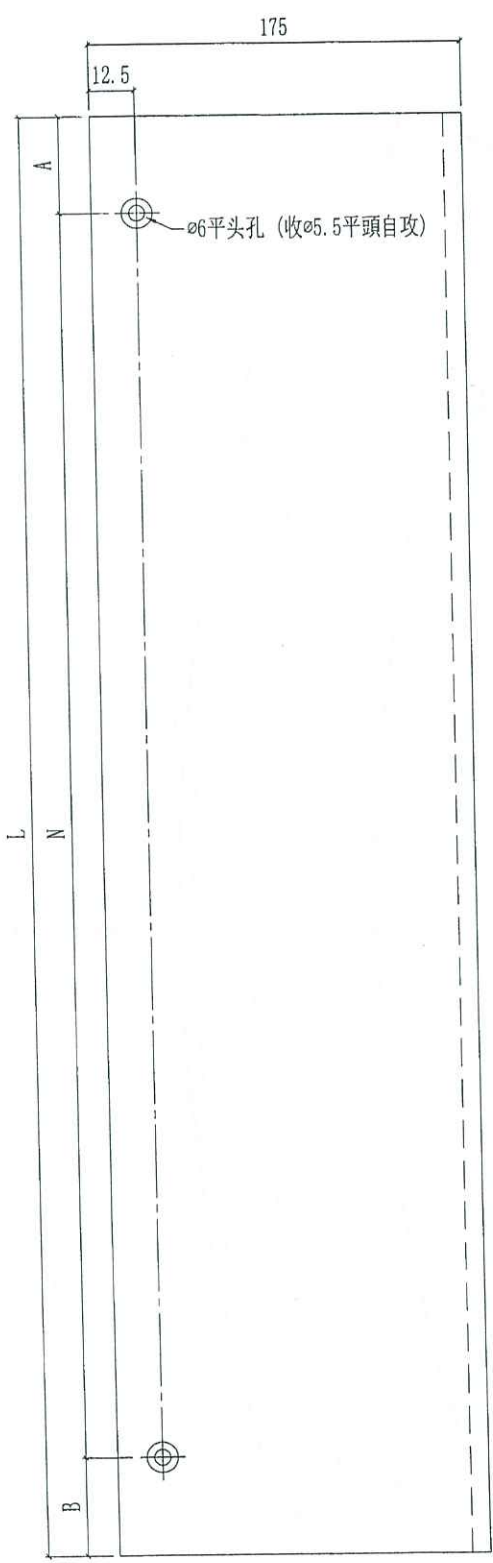


部件编号	L	A	N	B	颜色	颜色编号	数量
AP-UPO4-02	860	130	2x300 c/c	130	深灰色	UCT534193SC-3	1
AP-UPO4-03	326	58	1x210 c/c	58	深灰色	UCT534193SC-3	1
AP-UPO4-12	1374	87	4x300 c/c	87	深灰色	UCT534193SC-3	1

AP-UPO4-09	860	130	2x300 c/c	130	白	TUC43350	1
AP-UPO4-10	326	58	1x210 c/c	58	白	TUC43350	1
AP-UPO4-15	1374	87	4x300 c/c	87	白	TUC43350	1


請使用 EI2414 的鋁通料，
開料製成以上貨品。

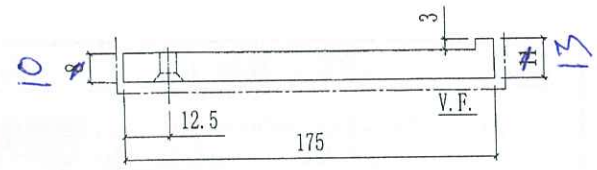

 藝 杻 跣 斯 鈕 登 鼠 伺 MIDI Aluminium Fabricator Ltd.		??		易 蹋?	
党 蛭		??	慄 槍 滂	2020.5.18	?? AP-UP05
??		??	玳 蛭 輿	2020.5.30	?? 講
			蠶 狗 Andy		奔 离

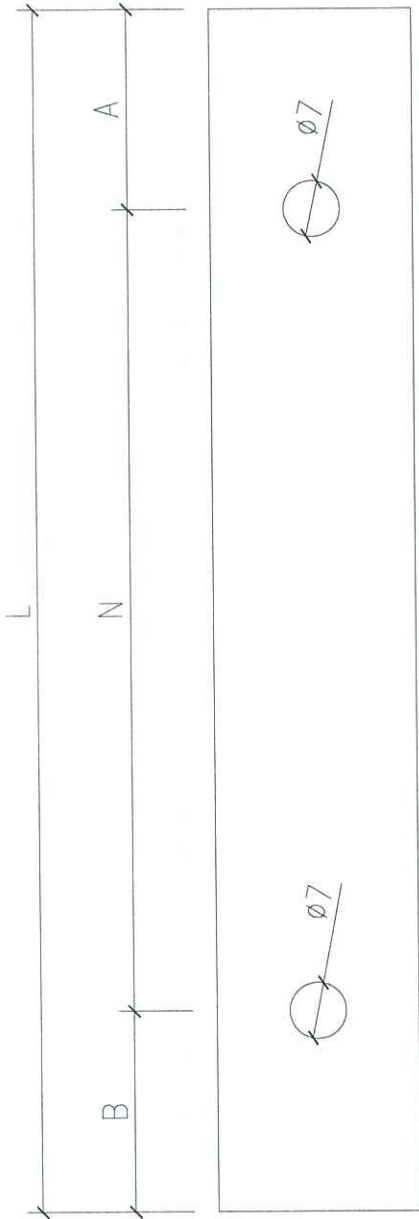

圖號	L	A	N	B	數量
AP-UP05- 02	860	130	2x300c/c	130	1
AP-UP05- 03	326	58	1x210c/c	58	1
AP-UP05- 12	1374	87	4x300c/c	87	1
AP-UP05- 09	860	130	2x300c/c	130	1
AP-UP05- 10	326	58	1x210c/c	58	1
AP-UP05- 15	1374	87	4x300c/c	87	1

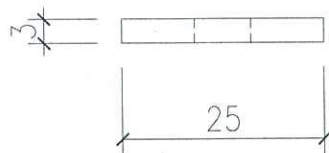

馱 最?	J-851	華 屨	青 衣 明 翹 滙	蜚 璃
摩 { 想	欄 河 收 口 鋁 板 拆 圖		? 蛭	
第 蹋		華 屨		
? 伎	mill	馱?		