



工程指示 / 要求簡箋(E.I.)

工程指示編號：EI/2558 修改版次：B  
 工程編號：J851 工程名稱：青衣 明翹匯  
 工程項目：樣板層趟門勾企封口片  
 收件人：地盤積哥 發件人：Leung Hin Wai 日期：21/10/2020

要求提供 / 確認 事項：

- |                                    |                                     |                               |
|------------------------------------|-------------------------------------|-------------------------------|
| <input type="checkbox"/> 初步鋁料 B.M. | <input type="checkbox"/> 加工拆圖，然後生產  | <input type="checkbox"/> 尺寸表  |
| <input type="checkbox"/> 正式鋁料 B.M. | <input type="checkbox"/> 技術上資料 / 指示 | <input type="checkbox"/> 報價   |
| <input type="checkbox"/> 配件 B.M.   | <input type="checkbox"/> 樣辦或貨品說明書   | <input type="checkbox"/> 分判合約 |
| <input type="checkbox"/> 其他：_____  |                                     |                               |

內容：

附頁地盤封口片會後到地盤，請留意。  
 此加工圖在 EI2305 已交廠生產。

請在 30/10 前完成上列要求。

附：1+3 頁

以上項目為：

- 原合約工程包                       原合約工程加 / 減賬                       新工程報價

原因：-


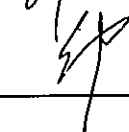
分發東莞各部門：

- ( ) 生產技術總監  連附件    ( ) 技術部  連附件    ( ) 生產部  連附件    ( ) 機械設計部  連附件  
 ( ) 採購部  連附件    ( / ) 生產統籌部  連附件  
 ( ) 質檢部  連附件    ( ) 會計部  連附件    ( ) 報關組  連附件    ( ) 其他 \_\_\_\_\_  連附件

分發香港各部門：

- ( ) 行政部  連附件    ( ) 會計部  連附件    ( ) 統籌部  連附件    ( ) 工程部地盤科文  連附件  
 ( ) 採購部  連附件    ( ) QS 部  連附件    ( ) 維修部  連附件    ( ) 其他 \_\_\_\_\_  連附件

傳遞編號：HK 2419

發件人簽署：  
 項目經理簽署：



# EG-DWG3





美特鋁質 有限公司  
MIDI Aluminium Fabricator Ltd.

产品编号	L(mm)	数量	A	N	M	B	N1	M1	备注
J851-AL19a-01		2							

工程號 J851 地盤 青衣明壙匯

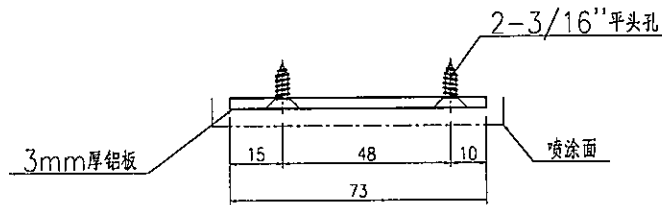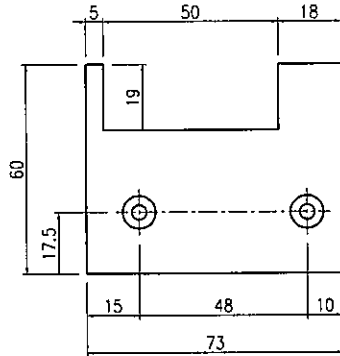

产品编号	L(mm)	数量	A	N	M	B	N1	M1	备注
J851-AL19a-02		2							

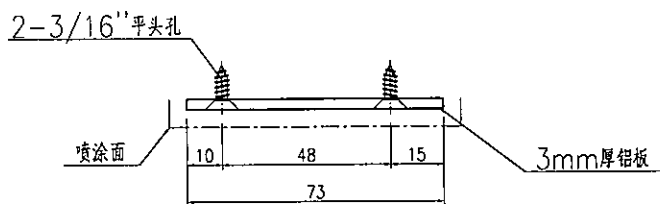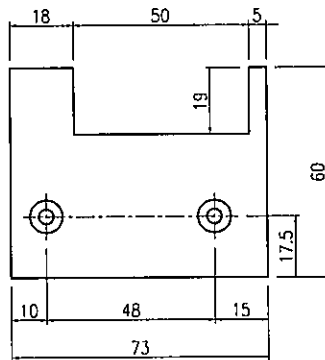

名稱	附件加工圖	制圖	曾建平	2020-04-02	修改				
材料	詳見加工圖	復核			日期				
顏色	TUC43350SC(ZH)-3 白色	批准			圖號	J851-AL19a			



# EG-DWG3





美特鋁質 有限公司  
MIDI Aluminium Fabricator Ltd.

工程號 J851 地盤 青衣明翹匯

产品编号	L(mm)	数量	A	N	M	B	N1	M1	备注
J851-AL19-01		7							

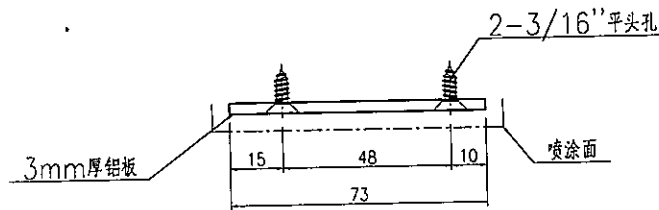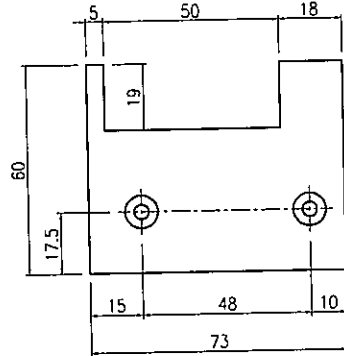

产品编号	L(mm)	数量	A	N	M	B	N1	M1	备注
J851-AL19-02		7							

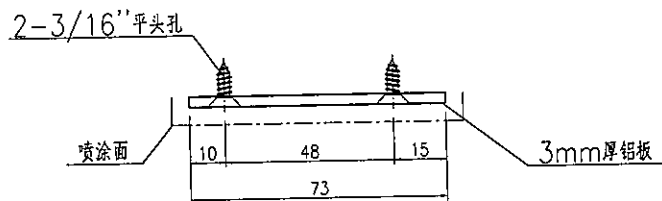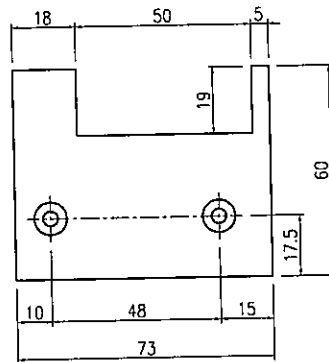

名稱	附件加工圖	制圖	曾建平	2020-04-02	修改			
材料	詳見加工圖	復核			日期			
顏色	UCT534193SC-3 灰色	批准			圖號	J851-AL19		

