



工程指示 / 要求簡箋 (E.I.)

工程指示編號: EI/2562  
 工程編號: J851  
 工程項目: 鋁料加工圖(樣板層) UP 欄河 踢脚板  
 收件人: 生統  
 修改版次: A  
 工程名稱: 青衣 明翹匯  
 發件人: Leung Hin Wai  
 日期: 12/10-2020 下午

要求提供 /  確認 事項:

- |                                    |                                     |                               |
|------------------------------------|-------------------------------------|-------------------------------|
| <input type="checkbox"/> 初步鋁料 B.M. | <input type="checkbox"/> 加工拆圖, 然後生產 | <input type="checkbox"/> 尺寸表  |
| <input type="checkbox"/> 正式鋁料 B.M. | <input type="checkbox"/> 技術上資料 / 指示 | <input type="checkbox"/> 報價   |
| <input type="checkbox"/> 配件 B.M.   | <input type="checkbox"/> 樣辦或貨品說明書   | <input type="checkbox"/> 分判合約 |
| <input type="checkbox"/> 其他: _____ |                                     |                               |

內容:

請按附頁加工。送地盤。前版次作廢, 請以此版次為準

請在 \_\_\_\_\_ 前完成上列要求。

附: - 1+1頁

以上項目為:

- 原合約工程包       原合約工程加 / 減賬       新工程報價

原因: - \_\_\_\_\_

分發東莞各部門:

- 生產技術總監  連附件     技術部  連附件     生產部  連附件     機械設計部  連附件  
 採購部  連附件     生產統籌部  連附件  
 質檢部  連附件     會計部  連附件     報關組  連附件     其他 \_\_\_\_\_  連附件

分發香港各部門:

- 行政部  連附件     會計部  連附件     統籌部  連附件     工程部地盤科文  連附件  
 採購部  連附件     QS 部  連附件     維修部  連附件     其他 \_\_\_\_\_  連附件


傳遞編號:

HK 2339

發件人簽署:

項目經理簽署:

 <b>美特鋁質有限公司</b> MIDI Aluminium Fabricator Ltd.				工程號 J851 地盘 青衣190	類別 制圖 W. E. X	物料號 - 2020-05-13	圖號 AP-UP03
修改 A 日期 11/09	採用工廠 材料颜色 -	地盤 <input checked="" type="checkbox"/>	图纸名称 铝扁加工图 材料 8mm厚铝挡板	復核 - 批准 -	數量 - 單件重量 - (KG)		

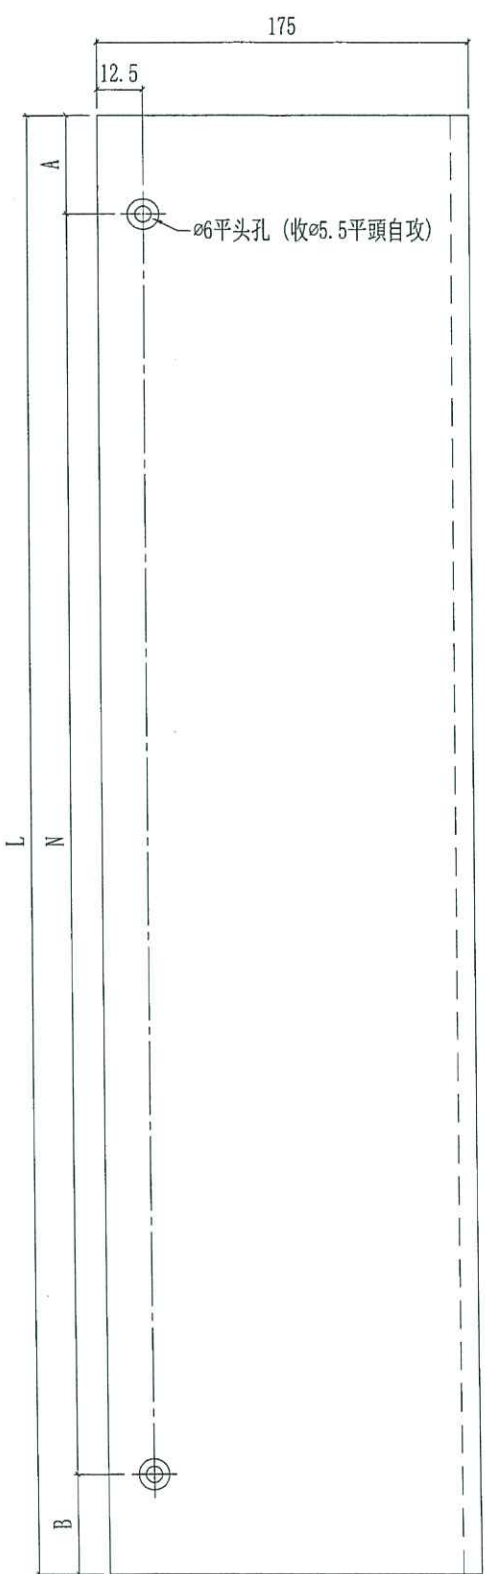

部件编号	L	A	N	B	颜色	颜色编号	数量
AP-UP03G-02	980	145	3x260c/c	55	深灰色	UCT534193SC-3	1
AP-UP03G-03	410	155	1x160c/c	95	深灰色	UCT534193SC-3	1
AP-UP03G-12	1452	176	4x300c/c	76	深灰色	UCT534193SC-3	1
<b>UP8</b>							
AP-UP03G-09	830	155	3x210c/c	45	深灰色	UCT534193SC-3	1
AP-UP03G-10	466	195	1x210c/c	55	深灰色	UCT534193SC-3	1
AP-UP03G-15	1697	199	5x300c/c	48	深灰色	UCT534193SC-3	1
<b>UP3R</b>							
AP-UP03G-08	510	195	1x260c/c	55	深灰色	UCT534193SC-3	1
AP-UP03G-14	1432	166	4x300c/c	66	深灰色	UCT534193SC-3	1
AP-UP03G-18	1065	155	3x260c/c	70	深灰色	UCT534193SC-3	1

請使用 EI2414 的割通料，  
 开料製成以上貨品。

工廠請以上表分類，3件  
 為一組出貨

