

工程指示 / 要求簡箋(E.I.)

工程指示編號：EI/ 2587 /20 修改版次：
 工程編號：J851 工程名稱：青衣明翹滙
 工程項目：露台欄河 (up欄河) 地盤用踢腳板 (2/F-17/F)
 收件人：生統 發件人：Joe Chan 日期：16/10/2020

要求提供 / 確認 事項：

- | | | |
|------------------------------------|-------------------------------------|-------------------------------|
| <input type="checkbox"/> 初步鋁料 B.M. | <input type="checkbox"/> 加工拆圖，然後生產 | <input type="checkbox"/> 尺寸表 |
| <input type="checkbox"/> 正式鋁料 B.M. | <input type="checkbox"/> 技術上資料 / 指示 | <input type="checkbox"/> 報價 |
| <input type="checkbox"/> 配件 B.M. | <input type="checkbox"/> 樣辦或貨品說明書 | <input type="checkbox"/> 分判合約 |
| <input type="checkbox"/> 其他：_____ | | |

內容：

請依附件資料，生產踢腳板，送地盤
 工廠包裝要求：按附表資料，3件為一小包裝，
 標示樓層、單位及露台編號。

請在 30/10/2020 前完成上列要求。

附有關圖紙 / 文件：

17頁

以上項目為：

- 原合約工程包 原合約工程加 / 減賬 新工程報價

原因：-

分發東莞各部門：

- () 生產技術總監 連附件 () 技術部 連附件 () 生產部 連附件 () 機械設計部 連附件
 () 採購部 連附件 (✓) 生產統籌部 連附件 軍梅
 () 質檢部 連附件 () 會計部 連附件 () 報關組 連附件 () 其他 _____ 連附件

分發香港各部門：

- () 行政部 連附件 () 會計部 連附件 () 統籌部 連附件 (✓) 工程部地盤科文 連附件 積哥
 () 採購部 連附件 () QS 部 連附件 () 維修部 連附件 () 其他 _____ 連附件

傳遞編號：

AK 2377/20

發件人簽署：

項目經理簽署：

P.P.



鋁材開料總表

工程號碼: J851 工程名稱: 青衣

序號	鋁料編號	名稱	表面處理		開料長度	實用長料總數量		浪費率(%)
			顏色	層厚		支數	長度	
1	X85918(灰)				6000	28	168000	3.66
2	X85918(白)				6000	12	72000	4.13

送至: _____

由: _____

日期: _____

簡短說明: _____

共3頁 第1頁

打印日期: 16/10/2020 打印時間: 20:32

工程號碼: J851, 工程名稱: 青衣

開料長度: 6000, 總長料支數: 28, 總開料支數: 182

鋸片厚度(mm): 4, 料頭尾總切除(mm): 20, 浪費率(%): 3.66

鋁材開料清單 X85918(灰)

窗號	編號(用料狀況)	實用長度(長料開數)	需要支數	開料支數	長料支數	餘料支數	編號(剩餘長度)
AP-UP03G-15	1-5	1618.0	13	13	5	0	1-4@(1114)x4 5@(4358)x1
AP-UP03G-12	6-8	1373.0	13	10	3	0	6-7@(472)x2 8@(3226)x1
AP-UP03G-12	(餘料)5	1373.0		3	0	1	5@(227)x1
AP-UP03G-13	9-11	1358.0	13	11	3	0	9-10@(532)x2 11@(1894)x1
AP-UP03G-13	(餘料)8	1358.0		2	0	1	8@(502)x1
AP-UP03G-14	12-18	1353.0	26	25	7	0	12-17@(552)x6 18@(4623)x1
AP-UP03G-14	(餘料)11	1353.0		1	0	1	11@(537)x1
AP-UP03G-18	19	894.0	13	4	1	0	19@(2388)x1
AP-UP03G-18	(餘料)1-4, 18	894.0		9	0	5	1-4@(216)x4 18@(133)x1
AP-UP03G-01	20-23	869.0	26	24	4	0	20-23@(742)x4
AP-UP03G-01	(餘料)19	869.0		2	0	1	19@(642)x1
AP-UP03G-09	24-25	719.0	13	9	2	0	24@(196)x1 25@(5257)x1
AP-UP03G-09	(餘料)20-23	719.0		4	0	4	20-23@(19)x4
AP-UP03G-06	(餘料)9-17, 19, 25	499.0	13	13	0	11	9-10@(29)x2 11@(34)x1 12-17@(49)x6 19@(139)x1 25@(3748)x1
AP-UP03G-07	26	399.0	26	14	1	0	26@(338)x1
AP-UP03G-07	(餘料)6-8, 25	399.0		12	0	4	6-7@(69)x2 8@(99)x1 25@(121)x1
AP-UP03G-10	27	349.0	13	13	1	0	27@(1391)x1
AP-UP03G-03	28	299.0	13	8	1	0	28@(3556)x1
AP-UP03G-03	(餘料)26-27	299.0		5	0	2	26@(35)x1 27@(179)x1

工程號碼: J851, 工程名稱: 青衣

開料長度: 6000, 總長料支數: 12, 總開料支數: 78

鋸片厚度(mm): 4, 料頭尾總切除(mm): 20, 浪費率(%): 4.13

鋁材開料清單 X85918(白)



窗號	編號(用料狀況)	實用長度(長料開數)	需要支數	開料支數	長料支數	餘料支數	編號(剩餘長度)
AP-UP03W-12	1-4	1373.0	13	13	4	0	1-3@(472)x3 4@(4603)x1
AP-UP03W-13	5-7	1358.0	13	10	3	0	5-6@(532)x2 7@(3256)x1
AP-UP03W-13	(餘料)4	1358.0		3	0	1	4@(517)x1
AP-UP03W-01	8-11	869.0	26	23	4	0	8-10@(742)x3 11@(1615)x1
AP-UP03W-01	(餘料)7	869.0		3	0	1	7@(637)x1
AP-UP03W-05	12	499.0	13	3	1	0	12@(4471)x1
AP-UP03W-05	(餘料)4-11	499.0		10	0	8	4@(14)x1 5-6@(29)x2 7@(134)x1 8-10@(239)x3 11@(106)x1
AP-UP03W-04	(餘料)1-3, 12	299.0	13	13	0	4	1-3@(169)x3 12@(1441)x1

④

美特鋁質有限公司
MIDI Aluminium Fabricator Ltd.

修改 A B - 採用工廠 地盤 ✓
日期 11/09 24/09 - 材料颜色 -

工程號 J851 類別 物料號 -
地盤 青衣190 制圖 W. E. X 2020-05-13 圖號 AP-UP03
图纸名称 铝扁加工图 復核 - - 數量 -
材料 X85918 批准 - - 單件重量 - (KG)

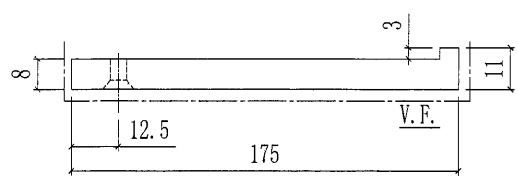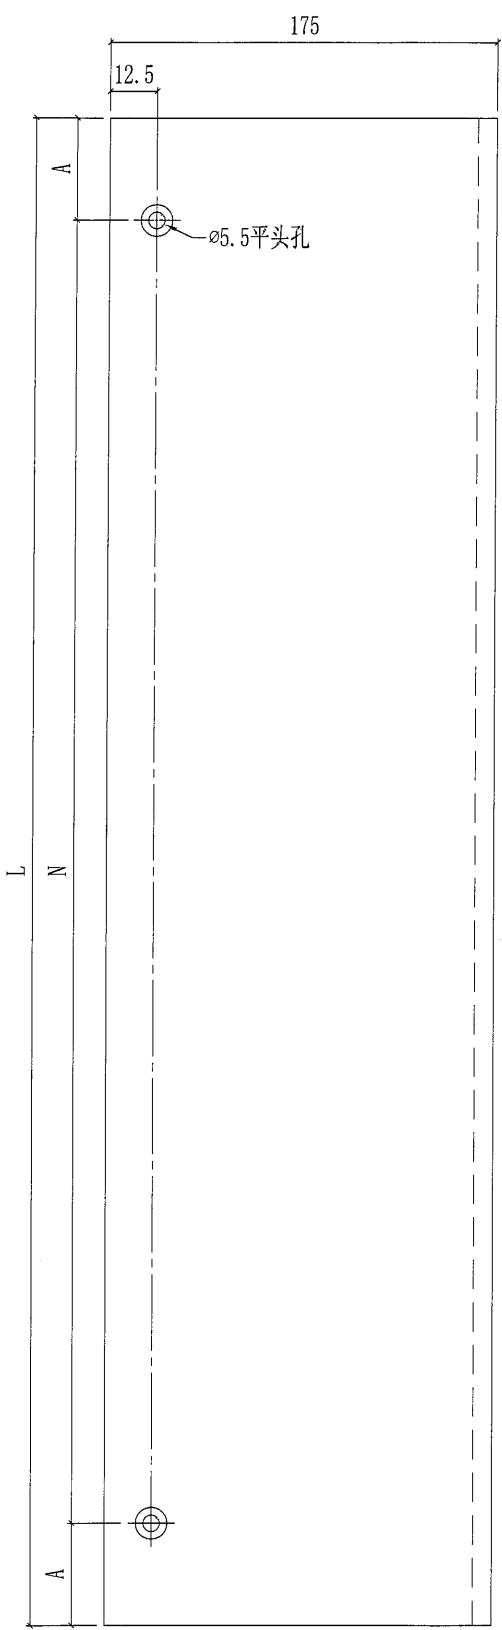

部件编号	L	A	N	颜色	颜色编号	数量
AP-UP03G-01	869	84.5	7x100c/c	深灰色	UCT534193SC-3	26
AP-UP03W-01	869	84.5	7x100c/c	白色	TUC43350SC(ZH)-3	26
AP-UP03G-02	869	84.5	7x100c/c	深灰色	UCT534193SC-3	26
AP-UP03W-02	869	84.5	7x100c/c	白色	TUC43350SC(ZH)-3	26
AP-UP03G-03	299	49.5	2x100c/c	深灰色	UCT534193SC-3	13
AP-UP03W-04	299	49.5	2x100c/c	白色	TUC43350SC(ZH)-3	13
AP-UP03W-05	499	49.5	4x100c/c	白色	TUC43350SC(ZH)-3	13
AP-UP03G-06	499	49.5	4x100c/c	深灰色	UCT534193SC-3	13
AP-UP03G-07	399	49.5	3x100c/c	深灰色	UCT534193SC-3	26
AP-UP03G-08	399	49.5	3x100c/c	深灰色	UCT534193SC-3	26
AP-UP03G-09	719	59.5	6x100c/c	深灰色	UCT534193SC-3	13
AP-UP03G-10	349	24.5	3x100c/c	深灰色	UCT534193SC-3	13
AP-UP03G-12	1373	36.5	13x100c/c	深灰色	UCT534193SC-3	13
AP-UP03W-12	1373	36.5	13x100c/c	白色	TUC43350SC(ZH)-3	13
AP-UP03G-13	1358	79	12x100c/c	深灰色	UCT534193SC-3	13
AP-UP03W-13	1358	79	12x100c/c	白色	TUC43350SC(ZH)-3	13
AP-UP03G-14	1353	76.5	12x100c/c	深灰色	UCT534193SC-3	26
AP-UP03G-15	1618	59	15x100c/c	深灰色	UCT534193SC-3	13
AP-UP03G-18	894	47	8x100c/c	深灰色	UCT534193SC-3	13

7

顏色	W	W	G	G	G	G	G	G	G
單位	T1-A	T1-D	T1A-C	T2-A	T2-D	T2A-A	T2A-A	T2A-B	
露台編號	T1-UP1,4	T1-UP2,5	T1A-UP3,6	T2-UP1R,4R	T2-UP2R,5R	T2A-UP8,9	T2A-UP3R,6R		
2/F	陽腳板	AP-UP03W-01	AP-UP03G-07	AP-UP03G-03	AP-UP03G-01	AP-UP03G-09	AP-UP03G-18		
	陽腳板	AP-UP03W-04	AP-UP03G-19	AP-UP03G-01	AP-UP03G-06	AP-UP03G-10	UP-AP03G-07		
3/F	陽腳板	AP-UP03W-12	AP-UP03W-13	AP-UP03G-12	AP-UP03G-13	AP-UP03G-15	AP-UP03G-14		
	陽腳板	AP-UP03W-01	AP-UP03W-05	AP-UP03G-07	AP-UP03G-03	AP-UP03G-09	UP-AP03G-14		
5/F	陽腳板	AP-UP03W-04	AP-UP03W-13	AP-UP03G-19	AP-UP03G-12	AP-UP03G-06	AP-UP03G-18		
	陽腳板	AP-UP03W-01	AP-UP03W-05	AP-UP03G-14	AP-UP03G-03	AP-UP03G-15	AP-UP03G-14		
6/F	陽腳板	AP-UP03W-12	AP-UP03W-13	AP-UP03G-07	AP-UP03G-12	AP-UP03G-13	UP-AP03G-14		
	陽腳板	AP-UP03W-01	AP-UP03W-05	AP-UP03G-19	AP-UP03G-01	AP-UP03G-10	AP-UP03G-18		
7/F	陽腳板	AP-UP03W-04	AP-UP03W-13	AP-UP03G-14	AP-UP03G-03	AP-UP03G-09	UP-AP03G-14		
	陽腳板	AP-UP03W-01	AP-UP03W-05	AP-UP03G-07	AP-UP03G-12	AP-UP03G-15	AP-UP03G-18		
8/F	陽腳板	AP-UP03W-12	AP-UP03W-13	AP-UP03G-19	AP-UP03G-12	AP-UP03G-13	UP-AP03G-14		
	陽腳板	AP-UP03W-01	AP-UP03W-05	AP-UP03G-14	AP-UP03G-03	AP-UP03G-10	AP-UP03G-18		
9/F	陽腳板	AP-UP03W-04	AP-UP03W-13	AP-UP03G-07	AP-UP03G-01	AP-UP03G-06	AP-UP03G-14		
	陽腳板	AP-UP03W-01	AP-UP03W-05	AP-UP03G-19	AP-UP03G-12	AP-UP03G-15	UP-AP03G-14		
10/F	陽腳板	AP-UP03W-12	AP-UP03W-13	AP-UP03G-14	AP-UP03G-03	AP-UP03G-10	AP-UP03G-18		
	陽腳板	AP-UP03W-01	AP-UP03W-05	AP-UP03G-07	AP-UP03G-12	AP-UP03G-13	UP-AP03G-14		
11/F	陽腳板	AP-UP03W-04	AP-UP03W-13	AP-UP03G-19	AP-UP03G-12	AP-UP03G-13	AP-UP03G-18		
	陽腳板	AP-UP03W-01	AP-UP03W-05	AP-UP03G-14	AP-UP03G-01	AP-UP03G-06	UP-AP03G-14		
12/F	陽腳板	AP-UP03W-12	AP-UP03W-13	AP-UP03G-07	AP-UP03G-12	AP-UP03G-13	AP-UP03G-18		
	陽腳板	AP-UP03W-01	AP-UP03W-05	AP-UP03G-19	AP-UP03G-03	AP-UP03G-10	UP-AP03G-14		
15/F	陽腳板	AP-UP03W-04	AP-UP03W-13	AP-UP03G-14	AP-UP03G-01	AP-UP03G-06	AP-UP03G-18		
	陽腳板	AP-UP03W-01	AP-UP03W-05	AP-UP03G-19	AP-UP03G-12	AP-UP03G-15	UP-AP03G-14		
16/F	陽腳板	AP-UP03W-12	AP-UP03W-13	AP-UP03G-07	AP-UP03G-03	AP-UP03G-10	AP-UP03G-18		
	陽腳板	AP-UP03W-01	AP-UP03W-05	AP-UP03G-19	AP-UP03G-12	AP-UP03G-13	UP-AP03G-14		
17/F	陽腳板	AP-UP03W-04	AP-UP03W-13	AP-UP03G-14	AP-UP03G-03	AP-UP03G-06	AP-UP03G-18		
	陽腳板	AP-UP03W-01	AP-UP03W-05	AP-UP03G-19	AP-UP03G-12	AP-UP03G-15	UP-AP03G-14		