

工程指示 / 要求簡箋(E.I.)

工程指示編號：EI/ 2588 /20 修改版次： A
 工程編號： J851 工程名稱： 青衣明翹滙
 工程項目： 露台欄河(UP欄河)地盤用疏子已修改 (2F-17F)
 收件人： 生統 發件人： Joe Chan 日期 10/11/2020

- 要求提供 / 確認 事項：
- | | | |
|------------------------------------|-------------------------------------|-------------------------------|
| <input type="checkbox"/> 初步鋁料 B.M. | <input type="checkbox"/> 加工拆圖，然後生產 | <input type="checkbox"/> 尺寸表 |
| <input type="checkbox"/> 正式鋁料 B.M. | <input type="checkbox"/> 技術上資料 / 指示 | <input type="checkbox"/> 報價 |
| <input type="checkbox"/> 配件 B.M. | <input type="checkbox"/> 樣辦或貨品說明書 | <input type="checkbox"/> 分判合約 |
| <input type="checkbox"/> 其他： _____ | | |

內容：
 修改圖紙 22 - 31
 修正鋁巴噴塗面方向。

請在 15/11/2020 前完成上列要求。

附有關圖紙 / 文件：
 1 + 10頁

以上項目為：
 原合約工程包 原合約工程加 / 減賬 新工程報價
 原因：-

分發東莞各部門：


<input type="checkbox"/> 生產技術總監	<input type="checkbox"/> 連附件	<input type="checkbox"/> 技術部	<input type="checkbox"/> 連附件	<input type="checkbox"/> 生產部	<input type="checkbox"/> 連附件	<input type="checkbox"/> 機械設計部	<input type="checkbox"/> 連附件
<input type="checkbox"/> 採購部	<input type="checkbox"/> 連附件	<input type="checkbox"/> 生產統籌部	<input type="checkbox"/> 連附件				
<input type="checkbox"/> 質檢部	<input type="checkbox"/> 連附件	<input type="checkbox"/> 會計部	<input type="checkbox"/> 連附件	<input type="checkbox"/> 報關組	<input type="checkbox"/> 連附件	<input type="checkbox"/> 其他	<input type="checkbox"/> 連附件

分發香港各部門：





<input type="checkbox"/> 行政部	<input type="checkbox"/> 連附件	<input type="checkbox"/> 會計部	<input type="checkbox"/> 連附件	<input type="checkbox"/> 統籌部	<input type="checkbox"/> 連附件	<input type="checkbox"/> 工程部地盤科文	<input type="checkbox"/> 連附件
<input type="checkbox"/> 採購部	<input type="checkbox"/> 連附件	<input type="checkbox"/> QS 部	<input type="checkbox"/> 連附件	<input type="checkbox"/> 維修部	<input type="checkbox"/> 連附件	<input type="checkbox"/> 其他	<input type="checkbox"/> 連附件

傳遞編號： HK 2573 / 20 發件人簽署：
 項目經理簽署：

22




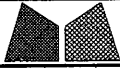
 美特鋁質有限公司 MIDI Aluminium Fabricator Ltd.		工程號 J851 地盘 青衣190	類別 制圖 W. E. X	物料號 - 圖號 AL-UP01L
修改 A 日期 24/09	採用工廠 材料颜色 -	图纸名称 铝巴加工图 材料 3mm厚铝板	復核 - 批准 -	數量 - 單件重量 - (KG)

部件编号	喷涂颜色	颜色编号	数量
AL-UP01LG-01	深灰色	UCT534509SC-3	13
AL-UP01LW-01	白色	TUC43350	13

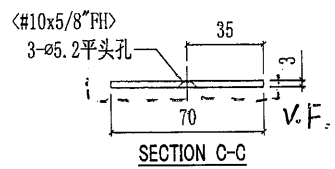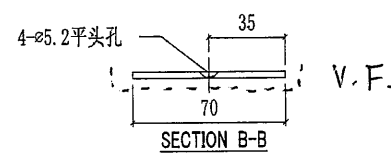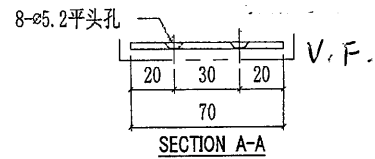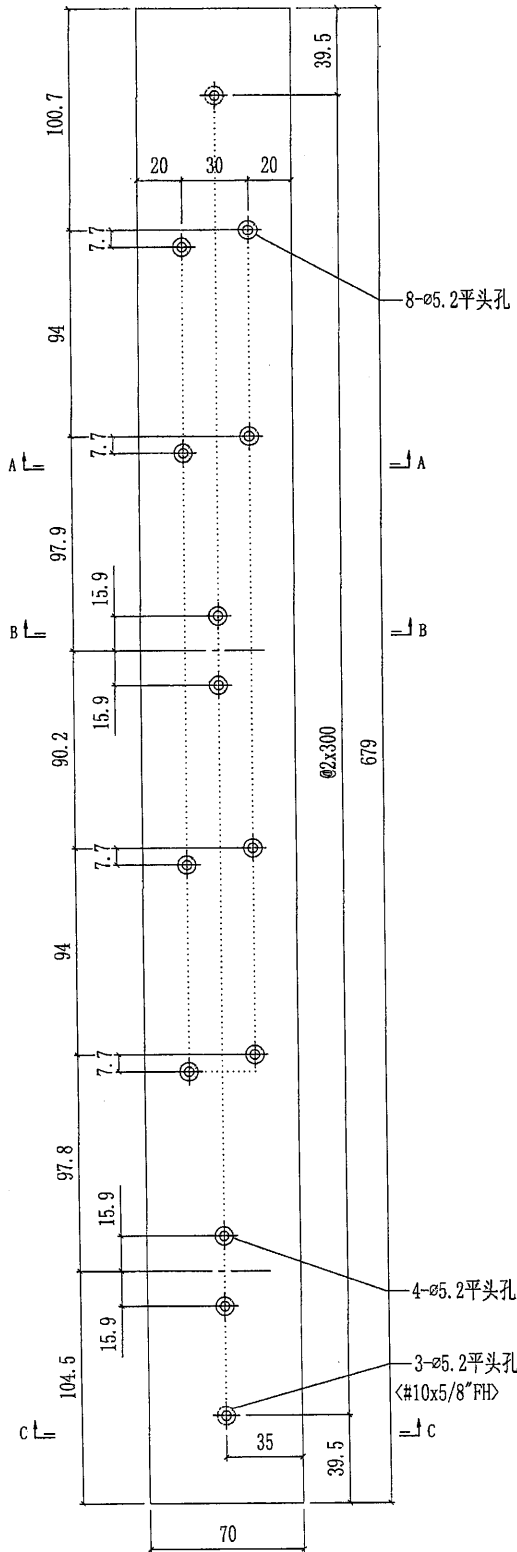

 美特鋁質有限公司 MIDI Aluminium Fabricator Ltd.		工程號 J851 地盘 青衣190	類別 制圖 W. E. X	物料號 - 2020-05-13	圖號 AL-UP01R
修改 A 日期 24/09	採用工廠 <input checked="" type="checkbox"/> 地盘 材料颜色 -	图纸名称 铝巴加工图 材料 3mm厚铝板	復核 批准	數量 單件重量	- - (KG)




部件编号	喷涂颜色	颜色编号	数量
AL-UP01RG-01	深灰色	UCT534509SC-3	13
AL-UP01RW-01	白色	TUC43350	13

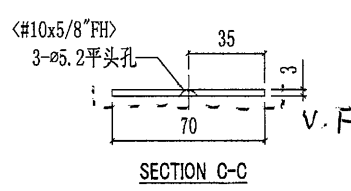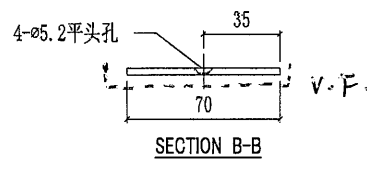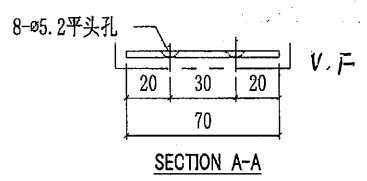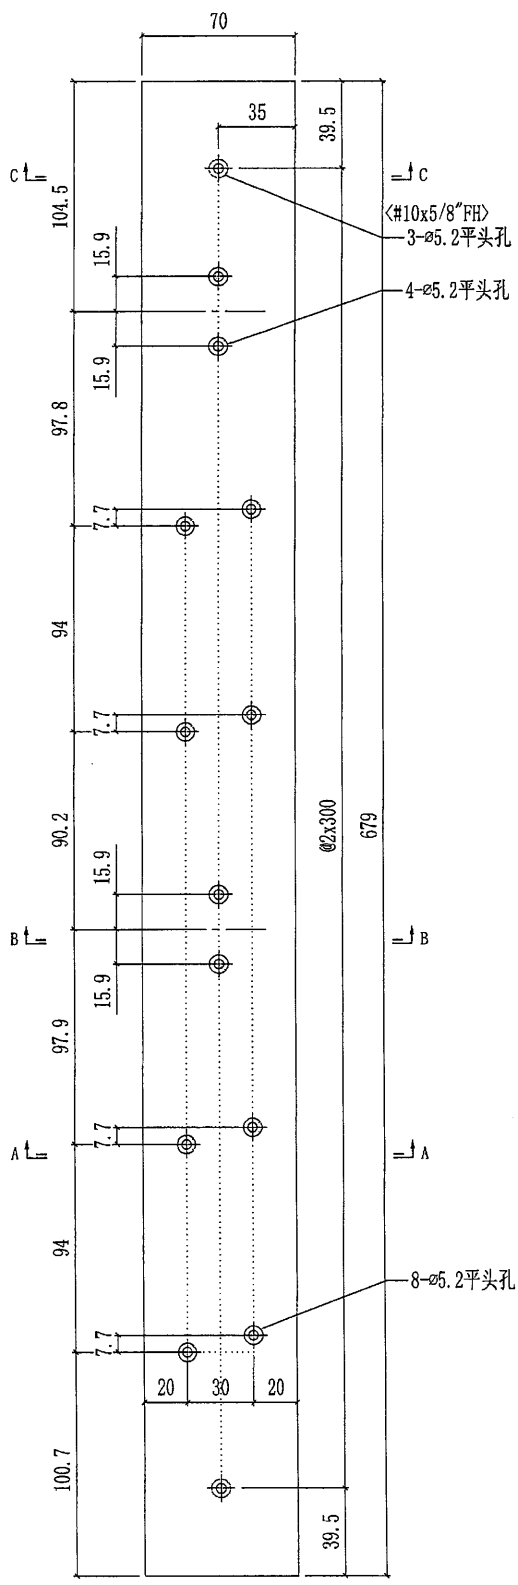


24

美特鋁質有限公司 MIDI Aluminium Fabricator Ltd.			工程號	J851	類別		物料號	-		
			地盘	青衣190	制圖	W. E. X	2020-05-13	圖號	AL-UP02	
修改	A	-	採用工廠	✓ 地盘	图纸名称	铝巴加工图	復核	-	數量	-
日期	11/09	-	材料颜色	-	材料	3mm厚铝板	批准	-	單件重量	- (KG)




部件编号	L	A	B	喷涂颜色	颜色编号	数量
AL-UP02G-02	109	50.7	58.4	深灰色	UCT534509SC-3	13

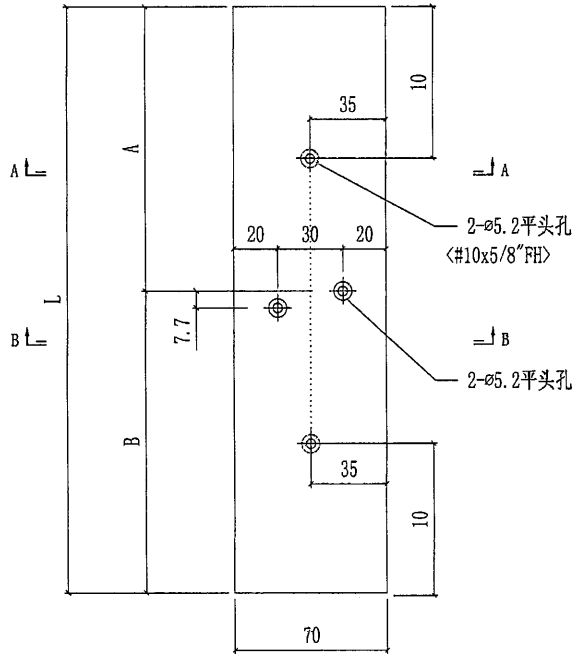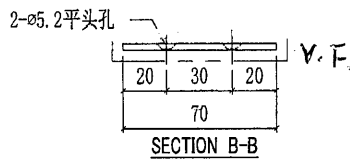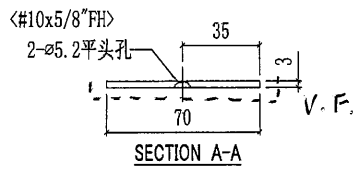

25


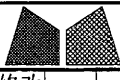
 美特鋁質有限公司 MIDI Aluminium Fabricator Ltd.			工程號 J851 地盘 青衣190	類別 制圖 W. E. X	物料號 - 2020-05-13	圖號 AL-UP03
修改 A 日期 11/09	採用工廠 <input checked="" type="checkbox"/> 地盘 材料颜色 -	图纸名称 铝巴加工图 材料 3mm厚铝板	復核 - 批准 -	數量 - 單件重量 - (KG)		

部件编号	喷涂颜色	颜色编号	数量
AL-UP03G-01	深灰色	UCT534509SC-3	13
AL-UP03W-01	白色	TUC43350	13

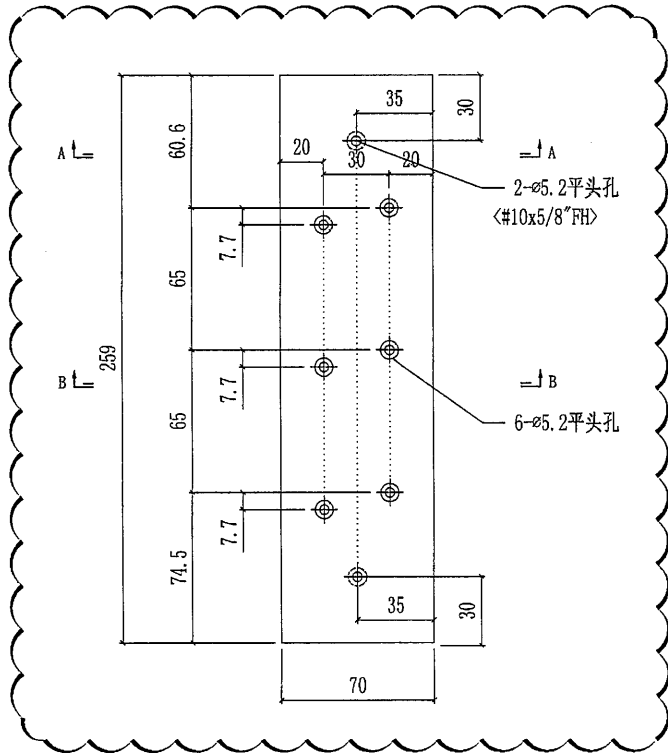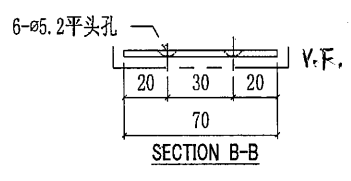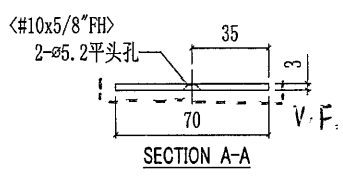





美特鋁質有限公司 MIDI Aluminium Fabricator Ltd.			工程號	J851	類別		物料號	-					
			地盘	青衣190	制圖	W. E. X	2020-05-13	圖號	AL-UP04				
修改	A	-	採用工廠	✓	地盘		圖紙名稱	铝巴加工圖	復核	-	-	數量	-
日期	11/09	-	材料颜色	-			材料	3mm厚铝板	批准	-	-	單件重量	- (KG)

部件编号	喷涂颜色	颜色编号	数量
AL-UP04G-01	深灰色	UCT534509SC-3	26

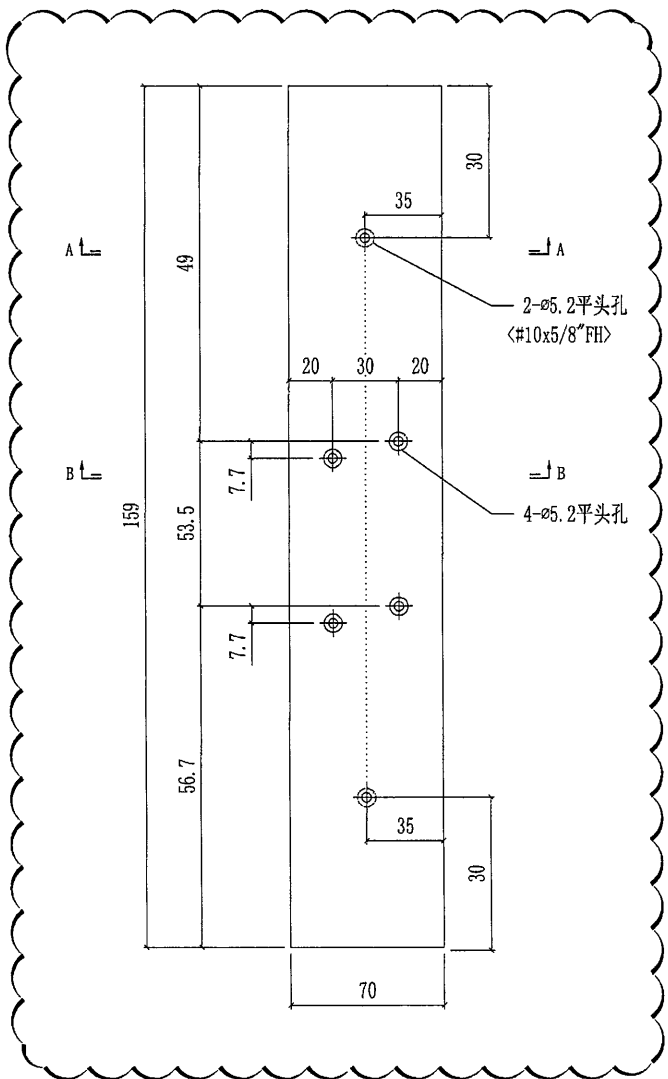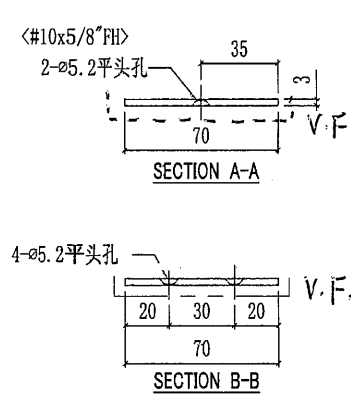

美特鋁質有限公司 MIDI Aluminium Fabricator Ltd.			工程號	J851	類別		物料號	-		
			地盘	青衣190	制圖	W. E. X	2020-05-13	圖號	AL-UP05	
修改	-	採用工廠	✓	地盘	图紙名称	铝巴加工图	復核	-	數量	-
日期	-	材料颜色	-	材料	3mm厚铝板	批准	-	單件重量	-	(KG)





部件编号	喷涂颜色	颜色编号	数量
AL-UP05G-01	深灰色	UCT534509SC-3	13

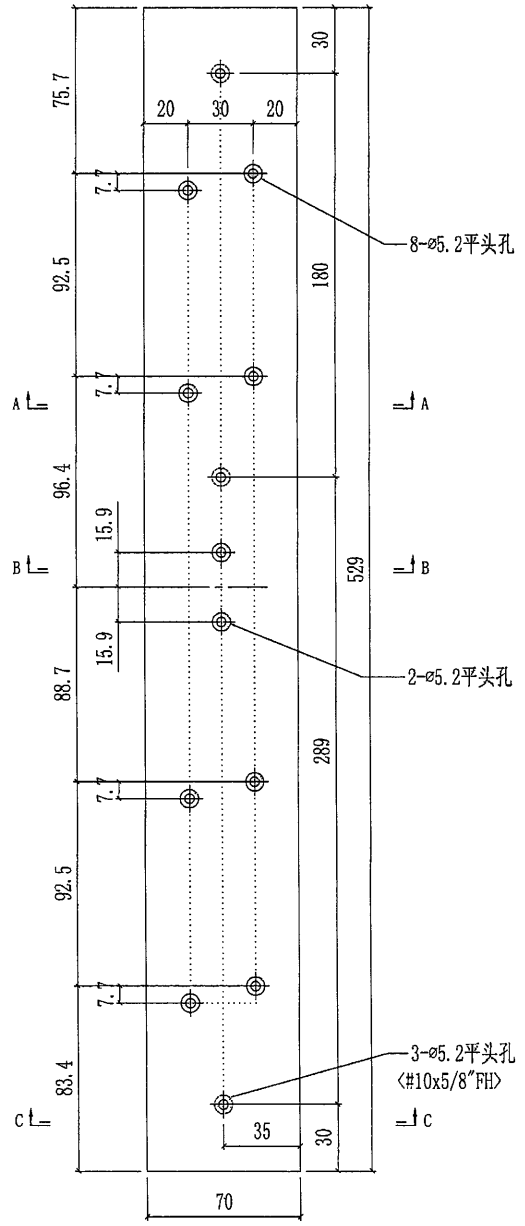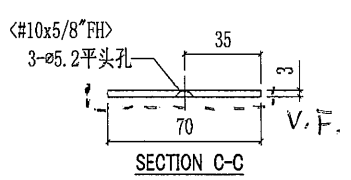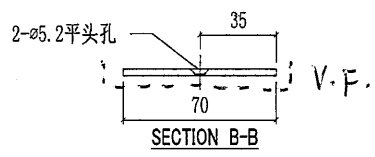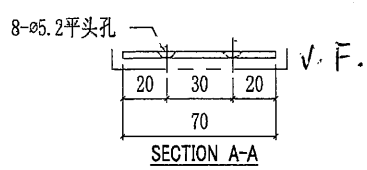

28

 美特鋁質有限公司 MIDI Aluminium Fabricator Ltd.		工程號 J851 地盘 青衣190	類別 制圖 W.E.X	物料號 - 2020-05-13	圖號 AL-UP07
修改 日期	- -	採用工廠 <input checked="" type="checkbox"/> 地盘 材料颜色 -	图纸名称 铝巴加工图 材料 3mm厚铝板	復核 - 批准 -	數量 - 單件重量 - (KG)





部件编号	L	A	B	喷涂颜色	颜色编号	数量
AL-UP07G-01	1513.5	52.9	60.6	深灰色	UCT534509SC-3	13
AL-UP07W-01	1513.5	52.9	60.6	白色	TUC43350	13
AL-UP07G-02	1498.5	45.4	53.1	深灰色	UCT534509SC-3	13
AL-UP07W-02	1498.5	45.4	53.1	白色	TUC43350	13
AL-UP07G-03	1493.5	42.9	50.6	深灰色	UCT534509SC-3	26

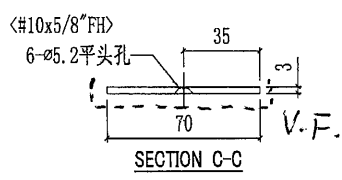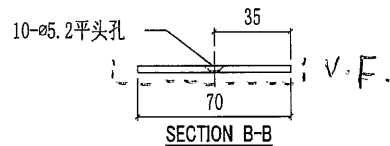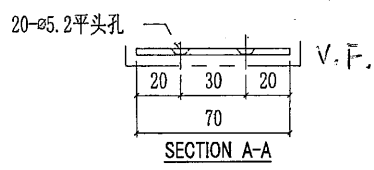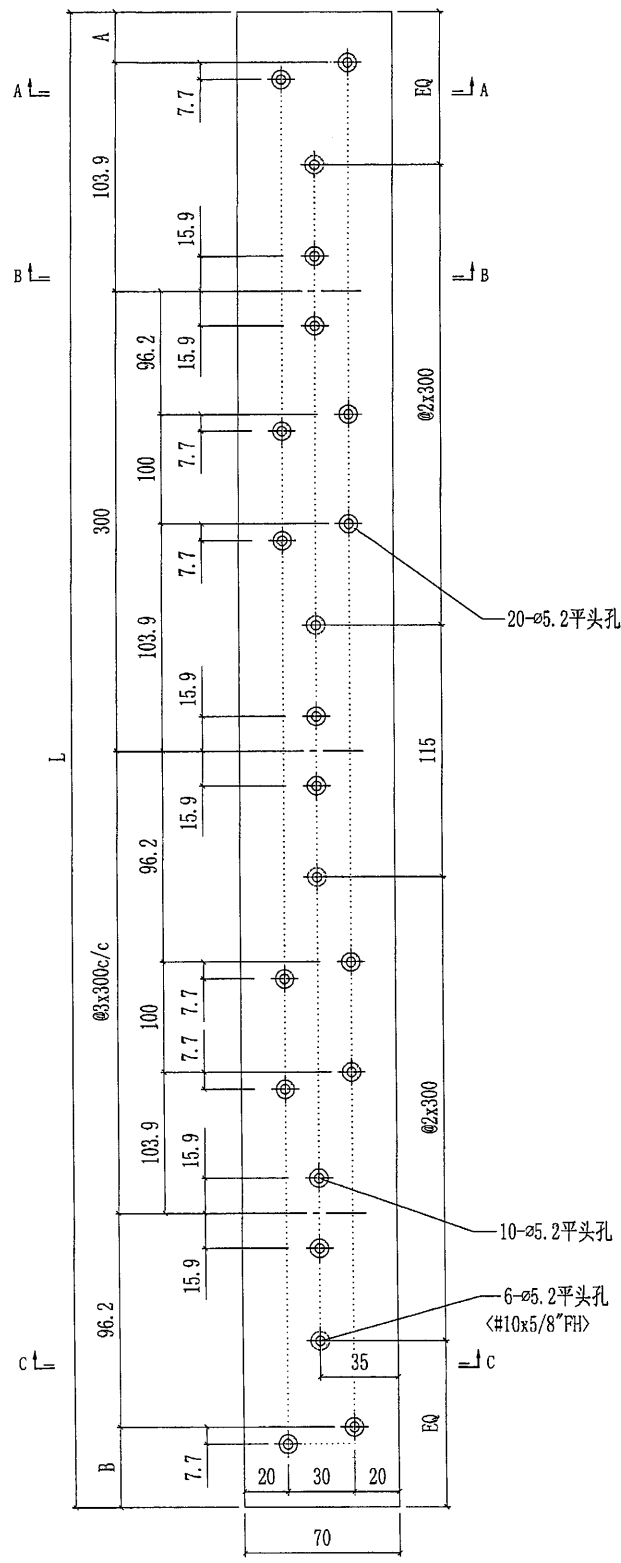

29

 美特鋁質有限公司 MIDI Aluminium Fabricator Ltd.			工程號 J851 地盘 青衣190	類別 制圖 W. E. X	物料號 - 2020-05-13	圖號 AL-UP08
修改 日期	- -	採用工廠 ✓ 材料颜色 -	图纸名称 铝巴加工图 材料 3mm厚铝板	復核 - 批准 -	數量 - 單件重量 -	- (KG)

部件编号	L	喷涂颜色	颜色编号	数量
AL-UP08G-01	1758.5	深灰色	UCT534509SC-3	13

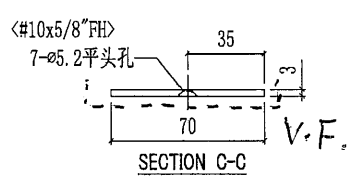
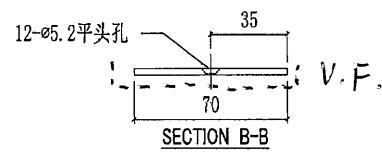
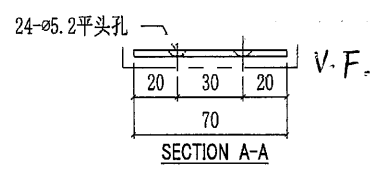
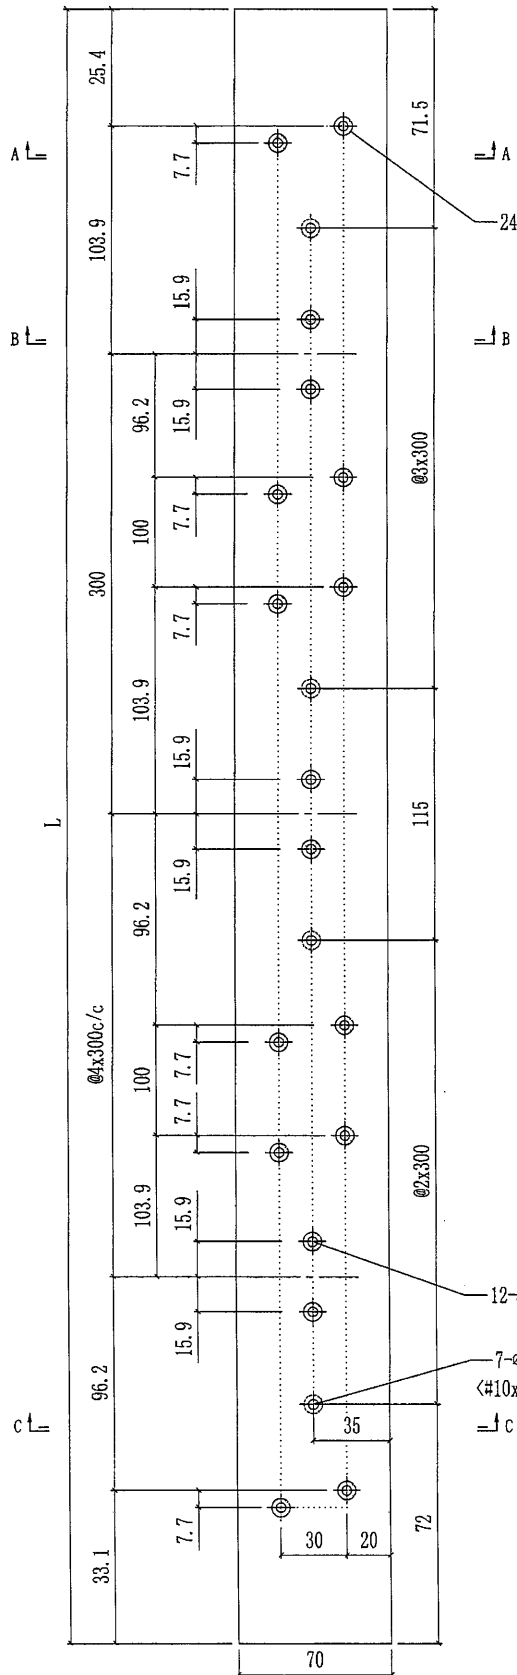


12-ø5.2平头孔
 7-ø5.2平头孔
 $\langle \#10 \times 5/8 \text{ FH} \rangle$
 =J c

30

 美特鋁質有限公司 MIDI Aluminium Fabricator Ltd.		工程號 J851 地盘 青衣190	類別 制圖 W. E. X	物料號 - 2020-05-13	圖號 AL-UP10L
修改 - 日期 -	採用工廠 <input checked="" type="checkbox"/> 地盘 材料颜色 -	图纸名称 铝巴加工图 材料 3mm厚铝板	復核 - 批准 -	數量 - 單件重量 - (KG)	





部件编号	喷涂颜色	颜色编号	数量
AL-UP10LG-01	深灰色	UCT534509SC-3	13

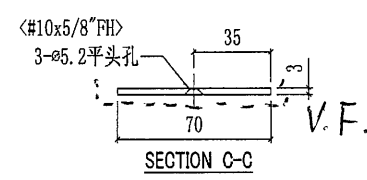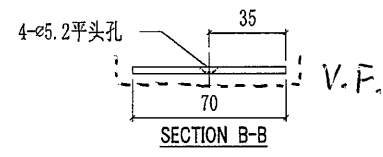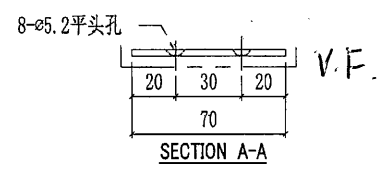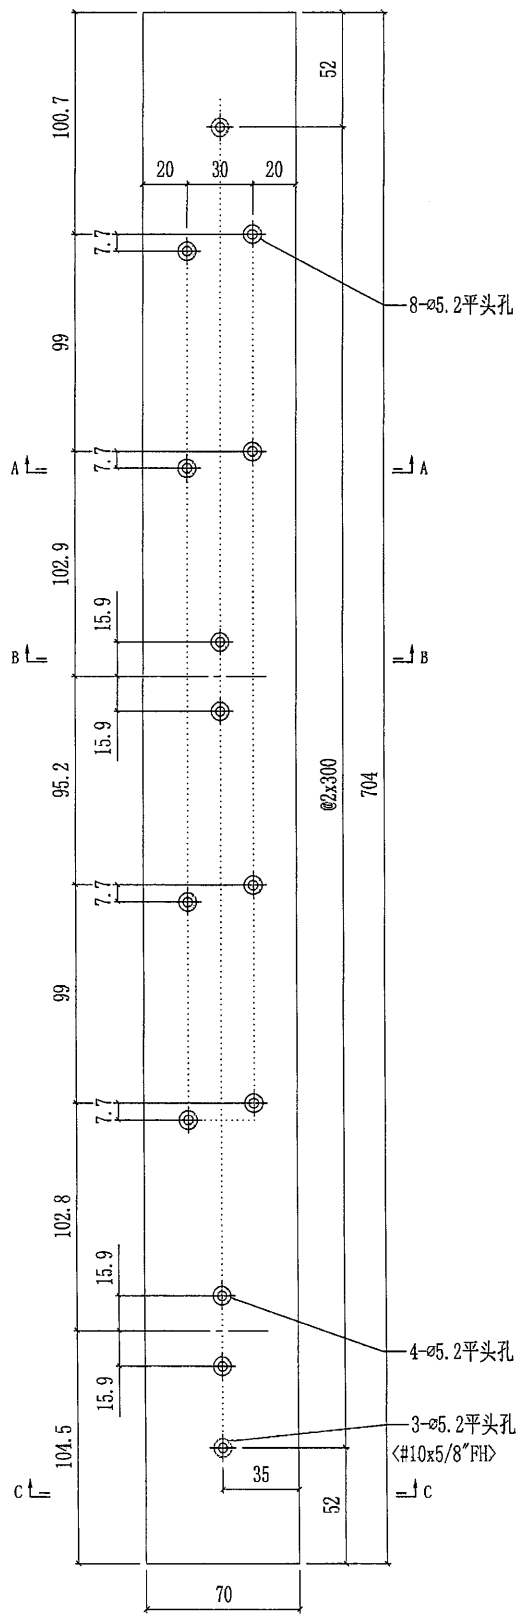

31

 美特鋁質有限公司 MIDI Aluminium Fabricator Ltd.		工程號 J851 地盘 青衣190	類別 制圖 W.E.X	物料號 - 2020-05-13	圖號 AL-UP101R
修改 日期	採用工廠 材料颜色	图纸名称 铝巴加工图 材料 3mm厚铝板	復核 批准	數量 單件重量	- - (KG)

部件编号	喷涂颜色	颜色编号	数量
AL-UP10RG-01	深灰色	UCT534509SC-3	13

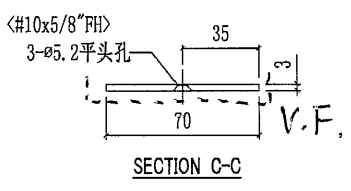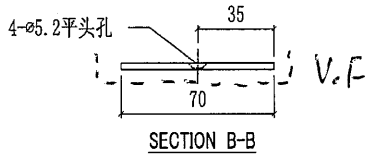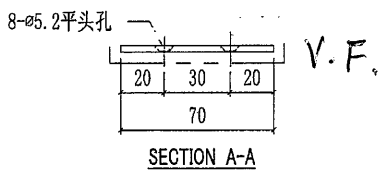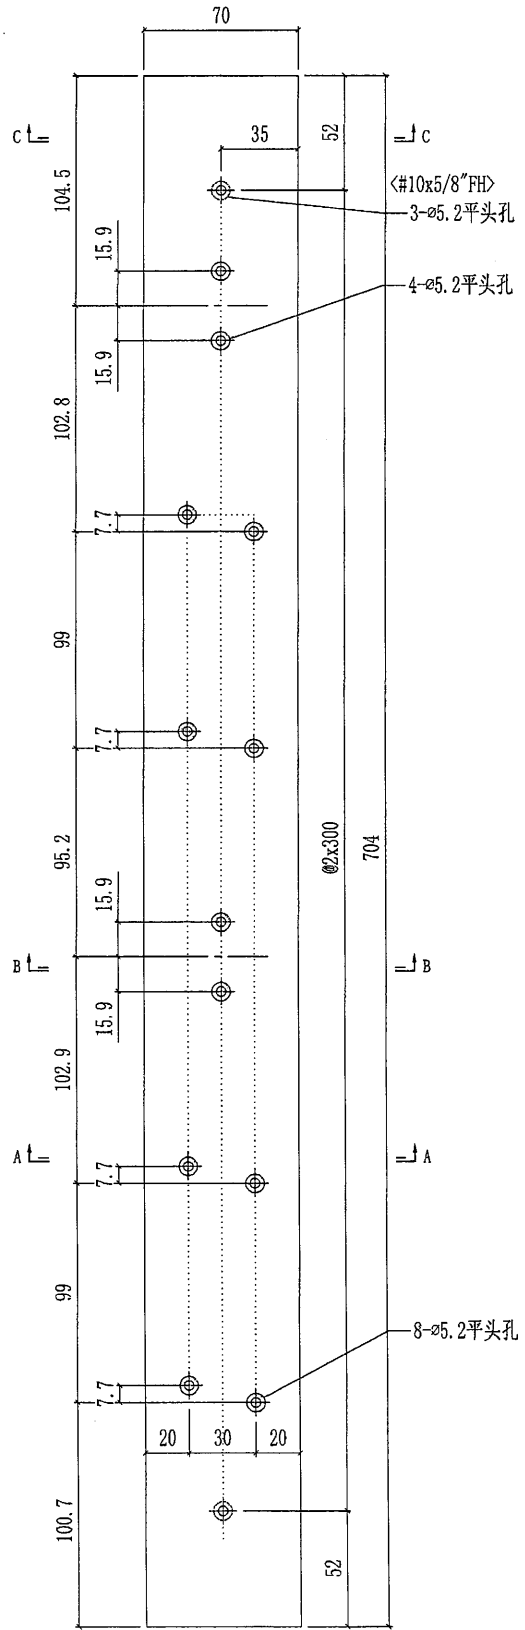

8-ø5.2平头孔

<#10x5/8"FH>
3-ø5.2平头孔

4-ø5.2平头孔