

工程指示 / 要求簡箋(E.I.)

工程指示編號：EI/ 2627 /20 修改版次：  
 工程編號：J851 工程名稱：青衣明翹滙  
 工程項目：冷氣柵格企飾線廠用鋁巴生產  
 收件人：生統 發件人：Joe Chan 日期：24/10/2020


要求提供 /  確認 事項：

- |                                    |                                     |                               |
|------------------------------------|-------------------------------------|-------------------------------|
| <input type="checkbox"/> 初步鋁料 B.M. | <input type="checkbox"/> 加工拆圖，然後生產  | <input type="checkbox"/> 尺寸表  |
| <input type="checkbox"/> 正式鋁料 B.M. | <input type="checkbox"/> 技術上資料 / 指示 | <input type="checkbox"/> 報價   |
| <input type="checkbox"/> 配件 B.M.   | <input type="checkbox"/> 樣辦或貨品說明書   | <input type="checkbox"/> 分判合約 |
| <input type="checkbox"/> 其他：_____  |                                     |                               |

內容：

請依附件資料，開料加工鋁巴。

◆ 此鋁巴用於冷氣柵格企飾線加工。

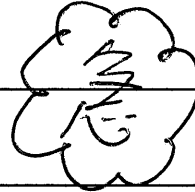

請在 30/10/2020 前完成上列要求。

附有關圖紙 / 文件：

14 頁

以上項目為：

- 原合約工程包       原合約工程加 / 減賬       新工程報價

原因：-

分發東莞各部門：

- ( ) 生產技術總監  連附件    ( ) 技術部  連附件    ( ) 生產部  連附件    ( ) 機械設計部  連附件  
 ( ) 採購部  連附件    ( ) 生產統籌部  連附件  
 ( ) 質檢部  連附件    ( ) 會計部  連附件    ( ) 報關組  連附件    ( ) 其他 \_\_\_\_\_  連附件

分發香港各部門：

- ( ) 行政部  連附件    ( ) 會計部  連附件    ( ) 統籌部  連附件    (✓) 工程部地盤科文  連附件 積哥  
 ( ) 採購部  連附件    ( ) QS 部  連附件    ( ) 維修部  連附件    ( ) 其他 \_\_\_\_\_  連附件

傳遞編號：

HK 2447 / 20

發件人簽署：

項目經理簽署：

P.P.



## 鋁材開料總表

工程號碼: J851 工程名稱: 青衣

序號	鋁料編號	名稱	表面處理		開料長度	實用長料總數量		浪費率(%)
			顏色	層厚		支數	長度	
1	XYZ-01(黑色)				5800	41	237800	1.36

送至: \_\_\_\_\_

由: \_\_\_\_\_

日期: \_\_\_\_\_

簡短說明: \_\_\_\_\_

共2頁 第1頁

打印日期: 24/10/2020 打印時間: 15:51

工程號碼: J851, 工程名稱: 青衣

開料長度: 5800, 總長料支數: 41, 總開料支數: 1885

鋸片厚度(mm): 4, 料頭尾總切除(mm): 20, 浪費率(%): 1.36

鋁材開料清單 XYZ-01(黑色)

窗號	編號(用料狀況)	實用長度(長料開數)	需要 支數	開料 支數	長料 支數	餘料 支數	編號(剩餘長度)
XYZ-02	1-41	120.0	1885	1885	41	0	1-40@(76)x40 41@(200)x1



美特鋁質 有限公司  
MIDI Aluminium Fabricator Ltd.

产品编号

数量

XYZ-01


41

工程號

J851

地盤

倉存料230x90x10mm鋁通, 5800長(存於C7區, 共28枝存量)  
需用21枝大料, 切成41件XYZ-01 (L=5800)

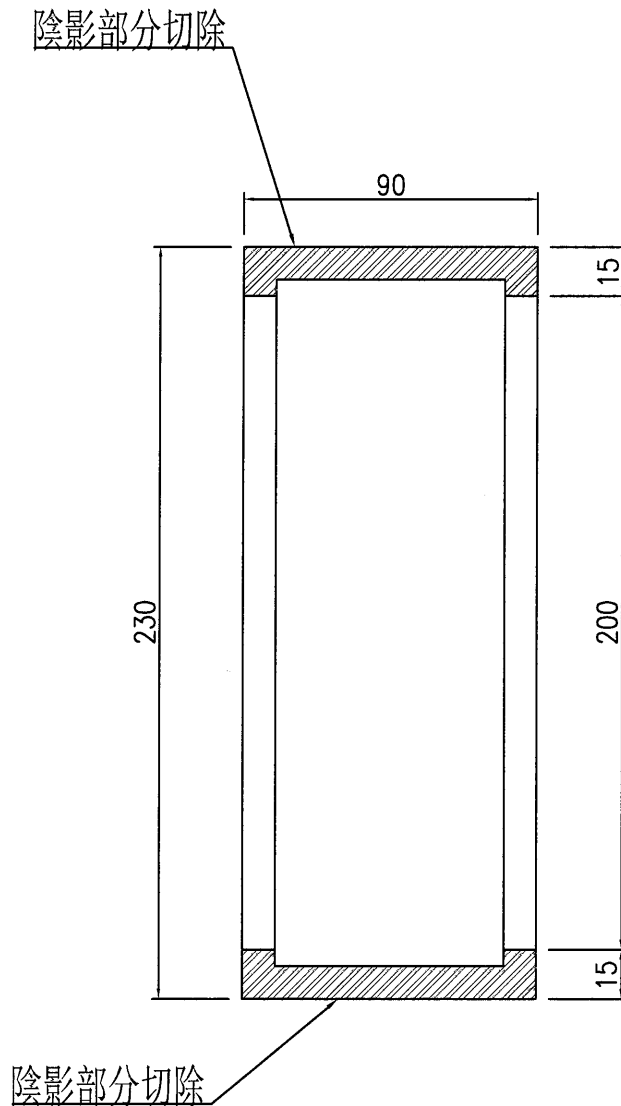



名稱	10mm鋁巴加工圖	制圖		修改			
材料	230x90x10mm鋁通 (倉存)	審核		日期			
顏色	黑	批准		圖號	XYZ-01		



美特鋁質 有限公司  
MIDI Aluminium Fabricator Ltd.

产品编号	L(MM)	数量	A	B	C	D	E	N	M
XYZ-02		1885							

工程號	J851	地盤	TYTL190
-----	------	----	---------

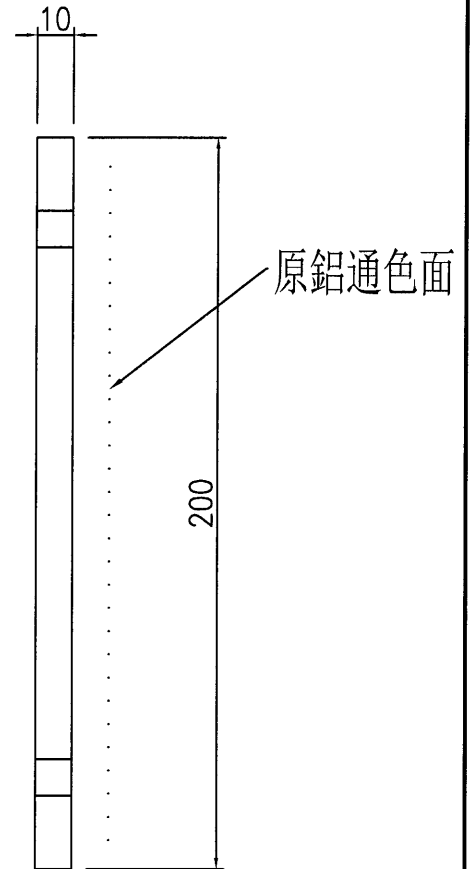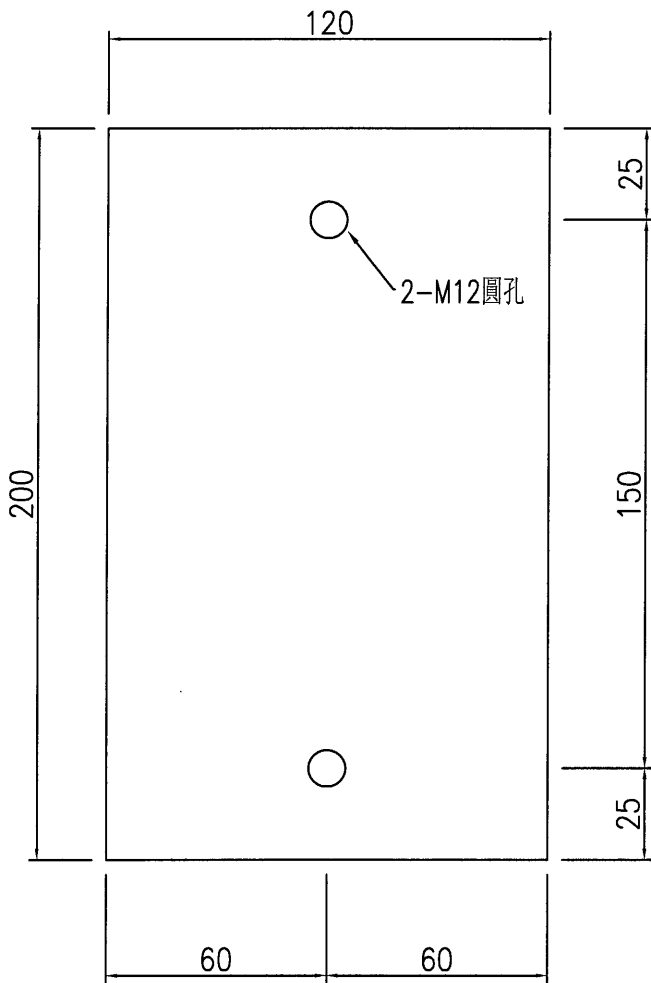

名稱	10mm鋁巴加工圖	制圖		修改		
材料	10mm厚鋁板(由倉存料切成)	復核		日期		
顏色		批准		圖號	XYZ-02	