



工程指示 / 要求簡箋(E.I.)

工程指示編號：EI / 2649

修改版次：-

工程編號：J851

工程名稱：青衣 明翹匯

工程項目：趟門和幕牆間牆位室外鋁板

收件人：生統

發件人：Leung Hin Wai

日期：29/10/2020

要求提供 / 確認 事項：

- | | | |
|------------------------------------|-------------------------------------|-------------------------------|
| <input type="checkbox"/> 初步鋁料 B.M. | <input type="checkbox"/> 加工拆圖，然後生產 | <input type="checkbox"/> 尺寸表 |
| <input type="checkbox"/> 正式鋁料 B.M. | <input type="checkbox"/> 技術上資料 / 指示 | <input type="checkbox"/> 報價 |
| <input type="checkbox"/> 配件 B.M. | <input type="checkbox"/> 樣辦或貨品說明書 | <input type="checkbox"/> 分判合約 |
| <input type="checkbox"/> 其他：_____ | | |

內容：

附頁加工圖需地盤確定才可正式加工。

灰色顏色編號：UCT534509SC-3 白色顏色編號：TUC43350

請在 30/11 前完成上列要求。

附：1+3 頁

以上項目為：

- 原合約工程包 原合約工程加 / 減賬 新工程報價

原因：-

分發東莞各部門：

- () 生產技術總監 連附件 () 技術部 連附件 () 生產部 連附件 () 機械設計部 連附件
 () 採購部 連附件 () 生產統籌部 連附件
 () 質檢部 連附件 () 會計部 連附件 () 報關組 連附件 () 其他 _____ 連附件

分發香港各部門：


- () 行政部 連附件 () 會計部 連附件 () 統籌部 連附件 () 工程部地盤科文 連附件
 () 採購部 連附件 () QS 部 連附件 () 維修部 連附件 () 其他 _____ 連附件

傳遞編號：**HK2485**

發件人簽署：

項目經理簽署：

	藝 扭 跣 斯 鈕 登 鼠 伺	??	易 蹋?		
	MIDI Aluminium Fabricator Ltd.	漆?	懷 槍 滂	2020.5.18	?? DD-02
党 蛭					
??		?? 瞄 玳 蚨 輿	2020.5.30	?? 講	
		蠶 袴		奔 离	


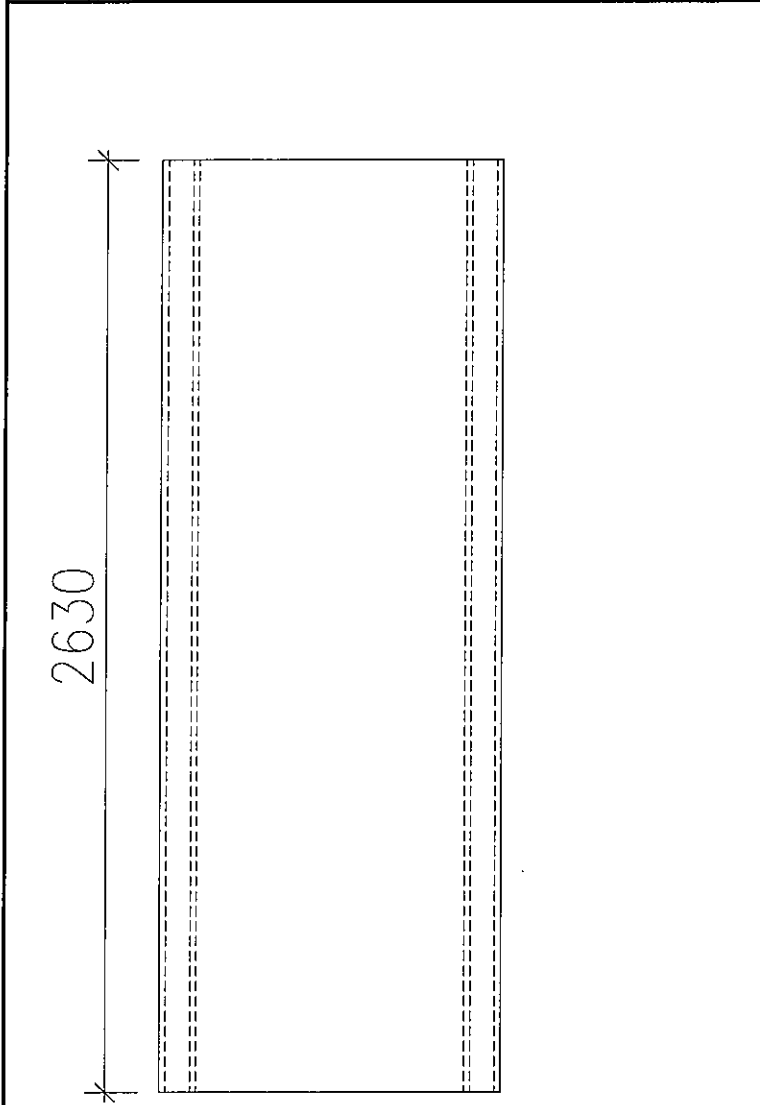


位置	數量	顏色
TOWER 1 - FLAT A	15	灰色
TOWER 1 - FLAT D	15	灰色
TOWER 1A - FLAT A	30	灰色
TOWER 2 - FLAT A	15	灰色
TOWER 2 - FLAT D	15	灰色

總數: 90

位置	數量	顏色
TOWER 1 - FLAT A	15	白色
TOWER 1 - FLAT D	15	白色
TOWER 2 - FLAT A	15	白色
TOWER 2 - FLAT D	15	白色

總數: 60

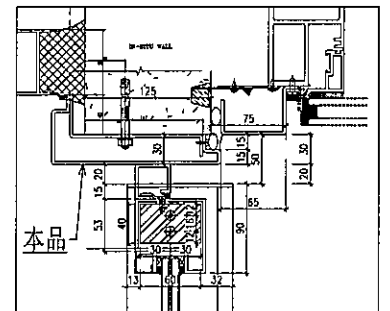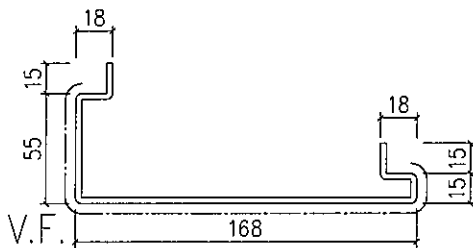

馱 最?	J-851	華 雁	青 衣 明 翹 滙	哲 瑞
靡 〔 想	幕 牆 收 口 鋁 板 拆 圖		? 斬	
第 蹋	3mm 鋁 板		華 雁 ✓	
? 伎	-		馱?	

