



工程指示 / 要求簡箋(E.I.)

工程指示編號：EI/ 2694 /20 修改版次：
 工程編號：J851 工程名稱：青衣明翹滙
 工程項目：露台欄河用封窗料
 收件人：生統 發件人：Yancy Chen 日期：13/11/2020

要求提供 / 確認 事項：

- | | | |
|------------------------------------|-------------------------------------|-------------------------------|
| <input type="checkbox"/> 初步鋁料 B.M. | <input type="checkbox"/> 加工拆圖，然後生產 | <input type="checkbox"/> 尺寸表 |
| <input type="checkbox"/> 正式鋁料 B.M. | <input type="checkbox"/> 技術上資料 / 指示 | <input type="checkbox"/> 報價 |
| <input type="checkbox"/> 配件 B.M. | <input type="checkbox"/> 樣辦或貨品說明書 | <input type="checkbox"/> 分判合約 |
| <input type="checkbox"/> 其他：_____ | | |

內容：

請依附件資料，生產鋁零件，送地盤。
(請先用料頭料尾做)

請在 20/11/2020 前完成上列要求。

附有關圖紙 / 文件：

1+7頁

以上項目為：

- 原合約工程包 原合約工程加 / 減賬 新工程報價

原因：-

分發東莞各部門：

- () 生產技術總監 連附件 () 技術部 連附件 () 生產部 連附件 () 機械設計部 連附件
 () 採購部 連附件 (✓) 生產統籌部 連附件 梅軍
 () 質檢部 連附件 () 會計部 連附件 () 報關組 連附件 () 其他 _____ 連附件

分發香港各部門：

- () 行政部 連附件 () 會計部 連附件 () 統籌部 連附件 (✓) 工程部地盤科文 連附件 積哥
 () 採購部 連附件 () QS 部 連附件 () 維修部 連附件 () 其他 _____ 連附件

傳遞編號：

HK 2602/20

發件人簽署：

Yc

項目經理簽署：

P.P.



鋁材開料總表

工程號碼: J851 工程名稱: 青衣

序號	鋁料編號	名稱	表面處理		開料長度	實用長料總數量		浪費率(%)
			顏色	層厚		支數	長度	
1	X85789(白)				6000	6	36000	3.07
2	X85789(灰)				6000	6	36000	3.27

送至: _____

由: _____

日期: _____

簡短說明: _____

工程號碼: J851, 工程名稱: 青衣

開料長度: 6000, 總長料支數: 6, 總開料支數: 482

鋸片厚度(mm): 4, 料頭尾總切除(mm): 20, 浪費率(%): 3.27

鋁材開料清單 X85789(灰)

窗號	編號(用料狀況)	實用長度(長料開數)	需要 支數	開料 支數	長料 支數	餘料 支數	編號(剩餘長度)
FL-01G	1-6	68.0	482	482	6	0	1-5@(4)x5 6@(1156)x1


工程號碼: J851, 工程名稱: 青衣

開料長度: 6000, 總長料支數: 6, 總開料支數: 483

鋸片厚度(mm): 4, 料頭尾總切除(mm): 20, 浪費率(%): 3.07

鋁材開料清單 X85789(白)

窗號	編號(用料狀況)	實用長度(長料開數)	需要 支數	開料 支數	長料 支數	餘料 支數	編號(剩餘長度)
FL-01W	1-6	68.0	483	483	6	0	1-5@(4)x5 6@(1084)x1

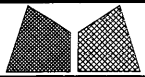

美特鋁質有限公司
MIDI Aluminium Fabricator Ltd.

工程號	J851	類別		物料號	-
地盘	青衣190	制圖	W. E. X	2020-05-13	圖號 FL-01
修改	A	採用工廠	✓	地盤	
日期	11/09	材料顏色	-	封隆	數量 -
		材料	X85789	復核	-
				批准	-
				單件重量	- (KG)

2/F - 17/F



白 = 16 灰 = 18

18/F - 33/F

白 = 18 灰 = 16

每層數量




封隆料編號	L	顏色	部件编号	数量
FL-01G	68	深灰色	UCT534193SC-3	482
FL-01W	68	白色	TUC43350SC (ZH)-3	483

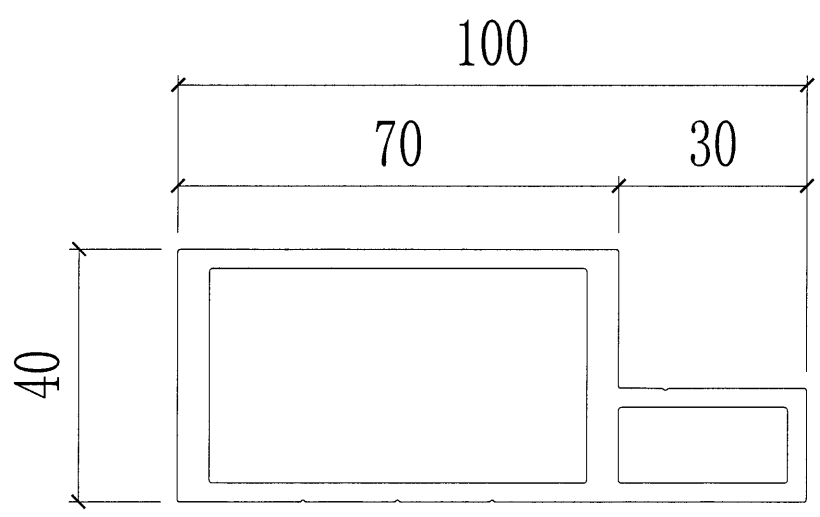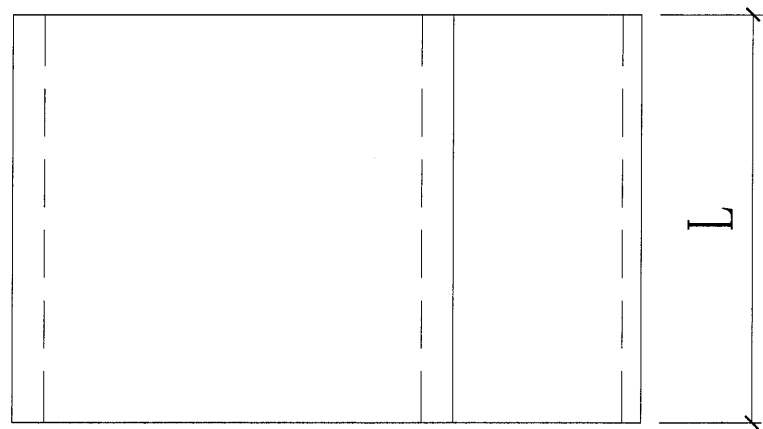

(5)


25 x 25 x 3mm 鋁摺角 (L = 100)

(MILL 料)

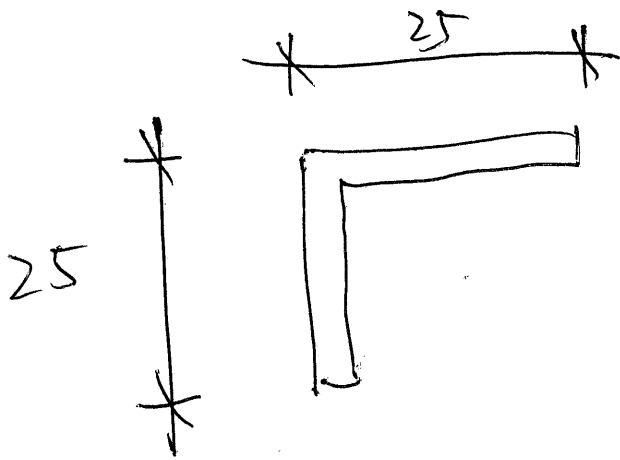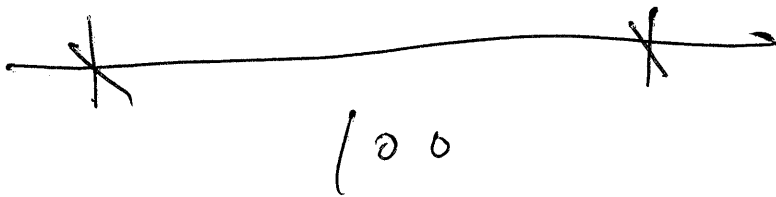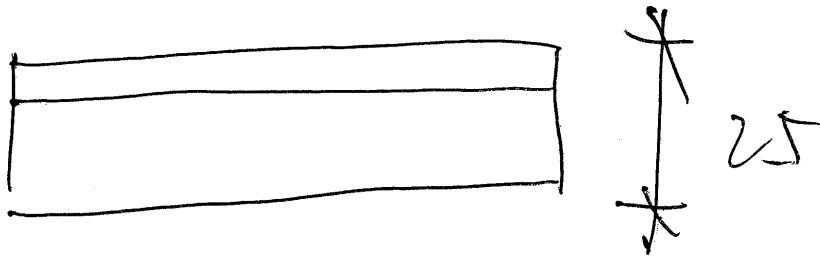

965 件

(6)

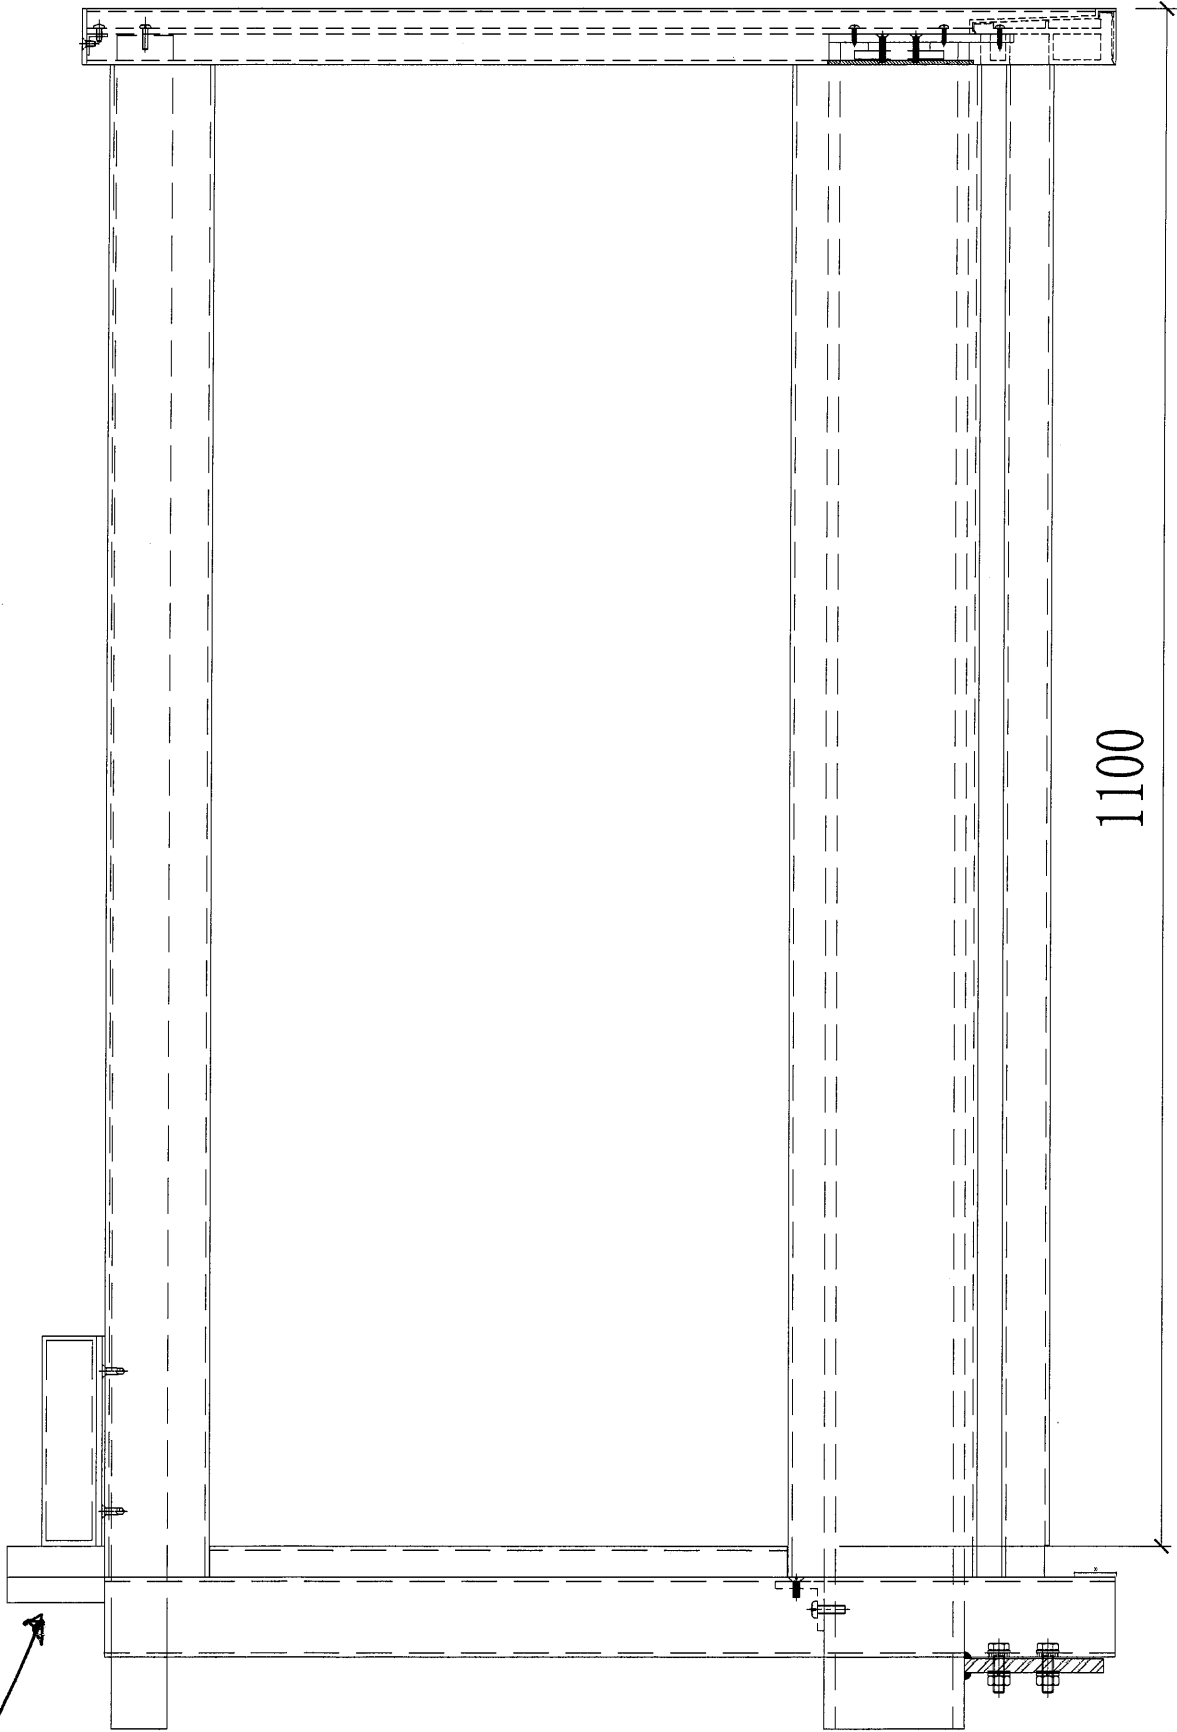

1100

本
脚





OO HUAWEI NOVA 5T
OO ALIQUID CAMERA