

工程指示 / 要求簡箋(E.I.)

工程指示編號：EI / 2719 / 21 修改版次：B

工程編號：J851 工程名稱：青衣明翹匯

工程項目：鋁料加工圖(百業窗用)第二批

收件人：生統 發件人：Yancy Chen 日期：25/01/2021

要求提供 / 確認 事項：

- | | | |
|------------------------------------|-------------------------------------|-------------------------------|
| <input type="checkbox"/> 初步鋁料 B.M. | <input type="checkbox"/> 加工拆圖，然後生產 | <input type="checkbox"/> 尺寸表 |
| <input type="checkbox"/> 正式鋁料 B.M. | <input type="checkbox"/> 技術上資料 / 指示 | <input type="checkbox"/> 報價 |
| <input type="checkbox"/> 配件 B.M. | <input type="checkbox"/> 樣辦或貨品說明書 | <input type="checkbox"/> 分判合約 |
| <input type="checkbox"/> 其他：_____ | | |

內容：

請按附件開料清單及加工圖修改。

平台位置要優先交貨，如固定雀籠的20x36的鋁巴不夠數，可用其他工程倉存的其他色代替。

請在 30/1/2021 前完成上列要求。

附：

1+ 5 頁

以上項目為：

- 原合約工程包 原合約工程加 / 減賬 新工程報價

原因：-

分發東莞各部門：

- () 生產技術總監 連附件 () 技術部 連附件 () 生產部 連附件 () 機械設計部 連附件
 () 採購部 連附件 () 生產統籌部 連附件
 () 質檢部 連附件 () 會計部 連附件 () 報關組 連附件 () 其他 _____ 連附件

分發香港各部門：

- () 行政部 連附件 () 會計部 連附件 () 統籌部 連附件 () 工程部地盤科文 連附件
 () 採購部 連附件 () QS 部 連附件 () 維修部 連附件 () 其他 _____ 連附件

傳遞編號：

HK 0191 / 21

發件人簽署：

項目經理簽署：



鋁材開料總表

工程號碼: J-851 工程名稱: 青衣明翹匯

序號	鋁料編號	名稱	表面處理		開料長度	實用長料總數量		浪費率(%)
			顏色	層厚		支數	長度	
22	20x3鋁巴		深灰色		6000	45	270000	3.21

送至: _____

由: _____

日期: _____


簡短說明: _____

共3頁 第1頁

打印日期: 2021/1/23 打印時間: 15:14

鋁材開料清單 20x3鋁巴

鋁料長度	窗號	編號(用料狀況)	實用長度(長料開數)	需要支數	開料支數	長料支數	餘料支數	編號(剩餘長度)
6000	J851-HBY-VL12	1-4	4500.0	4	4	4	0	1-4@(1476)x4
6000	J851-HBY-VL31	5-8	3550.0	4	4	4	0	5-8@(2426)x4
6000	J851-HBY-VL30	9-12	3200.0	4	4	4	0	9-12@(2776)x4
6000	J851-HBY-VL32	(餘料)9-12	2600.0	8	4	0	4	9-12@(172)x4
6000	J851-HBY-VL32	13-14	2600.0		4	2	0	13-14@(772)x2
6000	J851-HBY-HL58	(餘料)5-6	2095.0	2	2	0	2	5-6@(327)x2
6000	J851-HBY-VL8	(餘料)7-8	2050.0	3	2	0	2	7-8@(372)x2
6000	J851-HBY-VL8	15	2050.0		1	1	0	15@(3926)x1
6000	J851-HBY-HL57	(餘料)15	1495.0	2	2	0	1	15@(928)x1
6000	J851-HBY-HL68	(餘料)1-2	1345.0	2	2	0	2	1-2@(127)x2
6000	J851-HBY-VL13	(餘料)3-4	1300.0	2	2	0	2	3-4@(172)x2
6000	J851-HBY-HL71	16	1240.5	4	4	1	0	16@(1002)x1
6000	J851-HBY-HL59	17	1202.0	2	2	1	0	17@(3568)x1
6000	J851-HBY-VL6	(餘料)17	1100.0	2	2	0	1	17@(1360)x1
6000	J851-HBY-HL60	(餘料)17	1060.5	2	1	0	1	17@(295.5)x1
6000	J851-HBY-HL60	18	1060.5		1	1	0	18@(4915.5)x1
6000	J851-HBY-VL1	(餘料)18	1050.0	47	4	0	1	18@(699.5)x1
6000	J851-HBY-VL1	19-27	1050.0		43	9	0	19-26@(710)x8 27@(2818)x1
6000	J851-HBY-HL65	(餘料)27	1006.5	2	2	0	1	27@(797)x1
6000	J851-HBY-HL28	28	1005.5	4	4	1	0	28@(1942)x1
6000	J851-HBY-HL62, J851-HBY-HL63, J851-HBY-HL64	(餘料)16, 28, 28, 30	958.5	16	4	0	4	16@(39.5)x1 28@(979.5)x1 28@(17)x1 30@(205)x1
6000	J851-HBY-HL63, J851-HBY-HL64	29-31	958.5		12	3	0	29@(205)x1 30@(1167.5)x1 31@(5017.5)x1
6000	J851-HBY-VL18	(餘料)31	950.0	8	5	0	1	31@(247.5)x1
6000	J851-HBY-VL18	32	950.0		3	1	0	32@(3118)x1
6000	J851-HBY-HL10	(餘料)32	945.0	6	3	0	1	32@(271)x1
6000	J851-HBY-HL10	33	945.0		3	1	0	33@(3133)x1
6000	J851-HBY-HL70	(餘料)33	940.5	4	3	0	1	33@(299.5)x1
6000	J851-HBY-HL70	34	940.5		1	1	0	34@(5035.5)x1
6000	J851-HBY-HL7	(餘料)34	935.5	4	4	0	1	34@(1277.5)x1
6000	J851-HBY-VL33	(餘料)15, 34	900.0	10	2	0	2	15@(24)x1 34@(373.5)x1
6000	J851-HBY-VL33	35-36	900.0		8	2	0	35@(556)x1 36@(4172)x1
6000	J851-HBY-HL8	(餘料)36	887.5	16	4	0	1	36@(606)x1
6000	J851-HBY-HL9	37-38	887.5		12	2	0	37-38@(631)x2
6000	J851-HBY-HL61	39	865.0	2	2	1	0	39@(4242)x1
6000	J851-HBY-HL32	(餘料)39	818.5	2	2	0	1	39@(2597)x1
6000	J851-HBY-HL43	(餘料)39	795.0	8	3	0	1	39@(200)x1
6000	J851-HBY-HL43	40	795.0		5	1	0	40@(1985)x1
6000	J851-HBY-HL72	(餘料)13-14, 27, 40	745.5	8	5	0	4	13-14@(22.5)x2 27@(47.5)x1 40@(486)x1
6000	J851-HBY-HL72	41	745.5		3	1	0	41@(3731.5)x1
6000	J851-HBY-VL16	(餘料)19-26, 41	700.0	14	13	0	9	19-26@(6)x8 41@(211.5)x1
6000	J851-HBY-VL16	42	700.0		1	1	0	42@(5276)x1

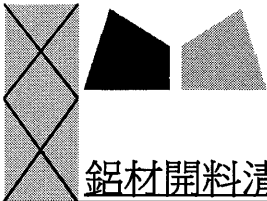

鋁材開料清單 20x3鋁巴




鋁料 長度	窗號	編號(用料狀況)	實用長度(長料開數)	需要 支數	開料 支數	長料 支數	餘料 支數	編號(剩餘長度)
6000	J851-HBY-HL42	(餘料)18, 35-38, 42	545.0	12	12	0	6	18@(150.5)x1 35@(7)x1 36@(57)x1 37-38@(82)x2 42@(1433)x1
6000	J851-HBY-HL19	(餘料)42	524.5	4	2	0	1	42@(376)x1
6000	J851-HBY-HL30	43	524.5		2	1	0	43@(4923)x1
6000	J851-HBY-VL21	(餘料)43	500.0	4	4	0	1	43@(2907)x1
6000	J851-HBY-HL17, J851-HBY-HL18	(餘料)40, 43, 43	476.5	4	4	0	3	40@(5.5)x1 43@(2426.5)x1 43@(1465.5)x1
6000	J851-HBY-VL25	(餘料)43	450.0	3	3	0	1	43@(103.5)x1
6000	J851-HBY-HL46	44	445.0	6	6	1	0	44@(3286)x1
6000	J851-HBY-VL19	(餘料)44	400.0	6	6	0	1	44@(862)x1
6000	J851-HBY-HL16	(餘料)44	383.0	4	2	0	1	44@(88)x1
6000	J851-HBY-HL31	45	383.0		2	1	0	45@(5206)x1
6000	J851-HBY-VL20	(餘料)5-8, 34, 42	300.0	6	6	0	6	5-6@(23)x2 7-8@(68)x2 34@(69.5)x1 42@(72)x1
6000	J851-HBY-HL15	(餘料)17, 31	228.5	2	2	0	2	17@(63)x1 31@(15)x1
6000	J851-HBY-VL24	(餘料)29-30	200.0	2	2	0	2	29-30@(1)x2



美特鋁質 有限公司
MIDI Aluminium Fabricator Ltd.

工程號 J-851 地盤 青衣明翹匯

序號	物料編號	長度L	數量	A	N			B
1	J851-HBY-VL1	1050	47	33	315	x	3	72
2	J851-HBY-VL6	1100	2	83	315	x	3	72
3	J851-HBY-VL8	2050	3	88	315	x	6	72
4	J851-HBY-VL12	4500	4	18	315	x	14	72
5	J851-HBY-VL13	1300	2	283	315	x	3	72
6	J851-HBY-VL16	700	14	124	252	x	2	72
7	J851-HBY-VL18	950	8	248	315	x	2	72
8	J851-HBY-VL19	400	6	13	315	x	1	72
9	J851-HBY-VL20	300	6	102	126	x	1	72
10	J851-HBY-VL21	500	4	113	315	x	1	72
11	J851-HBY-VL24	200	2	78	50	x	1	72
12	J851-HBY-VL25	450	3	63	315	x	1	72
13	J851-HBY-VL30	3200	4	293	315	x	9	72
14	J851-HBY-VL31	3550	4	328	315	x	10	72
15	J851-HBY-VL32	2600	8	323	315	x	7	72
16	J851-HBY-VL33	900	10	198	315	x	2	72

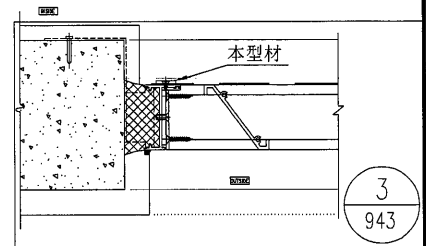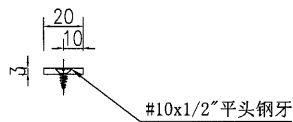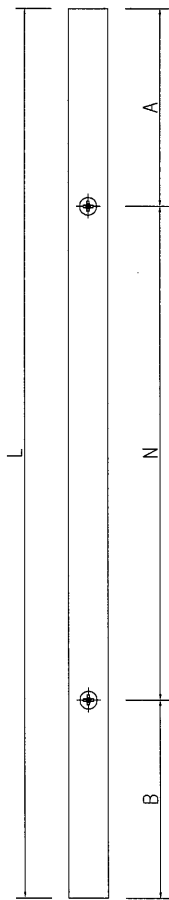




名稱	20x3鋁巴加工圖	制圖	吳沛瑜	2020.11.16	修改	A		
材料	PE00E4006	復核			日期	2021.1.23		
顏色	UCT534193SC-3 3COAT-深灰	批准			圖號	J851-HBY-VL1		



美特鋁質 有限公司
MIDI Aluminium Fabricator Ltd.

工程號 J-851 地盤 青衣明翹匯

序號	物料編號	長度	數量	A	N	B
1	J851-HBY-HL7	935.5	4	116	300	219.5
2	J851-HBY-HL8	887.5	4	229.5	300	58
3	J851-HBY-HL9	887.5	12	224.5	300	63
4	J851-HBY-HL10	945	6	22.5	300	22.5
5	J851-HBY-HL15	228.5	2	56.9	150	21.6
6	J851-HBY-HL16	383	2	41.7	300	41.3
7	J851-HBY-HL17	476.5	2	107.6	300	68.9
8	J851-HBY-HL18	476.5	2	97	300	79.5
9	J851-HBY-HL19	524.5	2	69.5	300	155
10	J851-HBY-HL28	1005.5	4	162.5	300	243
11	J851-HBY-HL30	524.5	2	121.9	300	102.6
12	J851-HBY-HL31	383	2	46.3	300	36.7
13	J851-HBY-HL32	818.5	2	66.7	300	151.8
14	J851-HBY-HL42	545	12	122.5	300	122.5
15	J851-HBY-HL43	795	8	97.5	300	97.5
16	J851-HBY-HL46	445	6	72.5	300	72.5
17	J851-HBY-HL57	1495	2	147.5	300	147.5
18	J851-HBY-HL58	2095	2	147.5	300	147.5
19	J851-HBY-HL59	1202	2	199.4	300	102.6
20	J851-HBY-HL60	1060.5	2	46.3	300	114.2
21	J851-HBY-HL61	865	2	73.7	300	191.3
22	J851-HBY-HL62	958.5	2	257.6	300	100.9
23	J851-HBY-HL63	958.5	12	134	300	224.5
24	J851-HBY-HL64	958.5	2	129	300	229.5
25	J851-HBY-HL65	1006.5	2	219.5	300	187
26	J851-HBY-HL68	1345	2	72.5	300	72.5
27	J851-HBY-HL69	595	6	147.5	300	147.5
28	J851-HBY-HL70	940.5	4	97.5	300	243
29	J851-HBY-HL71	1240.5	4	97.5	300	243
30	J851-HBY-HL72	745.5	8	52.5	300	93

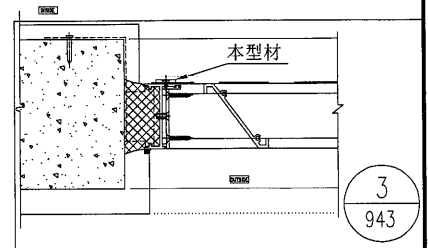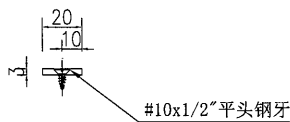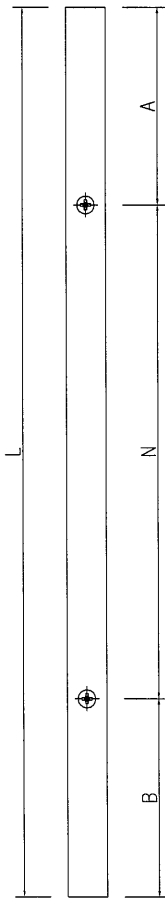

名稱	20x3鋁巴加工圖	制圖	吳祿瑜	2020.11.16	修改	A	
材料	PE00E4006	復核			日期	2021.1.23	
顏色	UCT534193SC-3 3COAT-深灰	批准			圖號	J851-HBY-HL10	