



美 特 鋁 質 有 限 公 司
MIDI ALUMINIUM FABRICATOR LTD.

工程指示 / 要求簡箋(E.I.)

工程指示編號：EI / 2719

修改版次：-

工程編號：J851

工程名稱：青衣 明翹匯

工程項目：鋁料加工圖(百業窗用) 第二批

收件人：生統

發件人：Leung Hin Wai

日期：20/11-2020

☐ 要求提供 / ☐ 確認 事項：

- | | | |
|------------------------------------|-------------------------------------|-------------------------------|
| ☐ 初步鋁料 B.M. | ☐ 加工拆圖，然後生產 | ☐ 尺寸表 |
| ☐ 正式鋁料 B.M. | ☐ 技術上資料 / 指示 | ☐ 報價 |
| ☐ 配件 B.M. | ☐ 樣辦或貨品說明書 | ☐ 分判合約 |
| ☐ 其他：_____ | | |

內容：

請按附頁加工，交地盤。

請在 12月 前完成上列要求。

附：

以上項目為：

- ☐ 原合約工程包 ☐ 原合約工程加 / 減賬 ☐ 新工程報價

原因：-

分發東莞各部門：

- () 生產技術總監 ☐ 連附件 () 技術部 ☐ 連附件 () 生產部 ☐ 連附件 () 機械設計部 ☐ 連附件
() 採購部 ☐ 連附件 () 生產統籌部 ☐ 連附件
() 質檢部 ☐ 連附件 () 會計部 ☐ 連附件 () 報關組 ☐ 連附件 () 其他 _____ ☐ 連附件

分發香港各部門：

- () 行政部 ☐ 連附件 () 會計部 ☐ 連附件 () 統籌部 ☐ 連附件 () 工程部地盤科文 ☐ 連附件
() 採購部 ☐ 連附件 () QS 部 ☐ 連附件 () 維修部 ☐ 連附件 () 其他 _____ ☐ 連附件

傳遞編號：

H/K 2654

發件人簽署：

項目經理簽署：

圖則登記表 DRAWING REGISTER																							
接收日期 Receiving Date (適用於客戶圖則)																							
工程名稱 Project Title: 青衣明翹匯												年											
												月											
工程編號 Project No: J-851												日											
分發予 Distributed To														發出日期 Issued Date									
												年	20										
												月	11										
												日	18										
圖則編號 Drg. No.		圖則名稱 Drawing Title		修訂編號 Revision No.																			
J851-HBY-VBQ1		生邊企加工圖		-																			
J851-HBY-VBQ1-1		數據表		-																			
J851-HBY-VBQ2		生邊企加工圖		-																			
J851-HBY-VBQ2-1		數據表		-																			
J851-HBY-VLJ11		鋁角加工圖		-																			
J851-HBY-VLJ12		鋁角加工圖		-																			
J851-HBY-VFT20		63.5x63.5x3.18鋁通加工圖		-																			
J851-HBY-VFT23		63.5x63.5x3.18鋁通加工圖		-																			
J851-HBY-VLC10		100x50x6鋁槽加工圖		-																			
J851-HBY-VL1		20x3鋁巴加工圖		-																			
J851-HBY-HL10		20x3鋁巴加工圖		-																			
J851-HBY-HD8		百葉頂底橫		-																			
J851-HBY-HD8-1		數據表		-																			
J851-HBY-HD13A		百葉頂底橫		-																			
J851-HBY-DJ1		擋水角加工圖		-																			
J851-HBY-HDD8		百葉頂底橫		-																			
J851-HBY-HDD8-1		數據表		-																			
J851-HBY-HDD61		百葉頂底橫		-																			
1/ (L8/LG)		百葉玉加工圖		-																			
2/ (L8/LG)		百葉玉加工圖		-																			
3/ (L8/LG)		百葉玉加工圖		-																			
1/ (L11/UG)		百葉玉加工圖		-																			
2/ (L11/UG)		百葉玉加工圖		-																			
3/ (L11/UG)		百葉玉加工圖		-																			
1/ (L17/UG)		百葉玉加工圖		-																			
2/ (L17/UG)		百葉玉加工圖		-																			
1/ (L53/UG)		百葉玉加工圖		-																			

圖則登記表 DRAWING REGISTER																				
接收日期 Receiving Date (適用於客戶圖則)																				
工程名稱 Project Title: 青衣明翹匯											年									
											月									
工程編號 Project No: J-851											日									
分發予 Distributed To																				
											年	20								
											月	11								
											日	18								
發出日期 Issued Date																				
圖則編號 Drg. No.		圖則名稱 Drawing Title		修訂編號 Revision No.																
2/ (L53/UG)		百葉玉加工圖		-																
3/ (L53/UG)		百葉玉加工圖		-																
4/ (L53/UG)		百葉玉加工圖		-																
L6/LG		百葉組裝圖		-																
L15/UG		百葉組裝圖		-																
L16/UG		百葉組裝圖		-																
L20/UG		百葉組裝圖		-																
A24/T1		百葉組裝圖		-																
L18/UG		百葉組裝圖		-																
L28/T1		百葉組裝圖		-																
L31/T1-T2		百葉組裝圖		-																
L32/T1-T2		百葉組裝圖		-																
L35/T1-T2		百葉組裝圖		-																
A26/T1		百葉組裝圖		-																
A27/T1		百葉組裝圖		-																
A28/T1		百葉組裝圖		-																
A36/T2		百葉組裝圖		-																
A40/T2		百葉組裝圖		-																
A51/UG		百葉組裝圖		-																
A52/UG		百葉組裝圖		-																
A70/T1		百葉組裝圖		-																
A71/T1		百葉組裝圖		-																
A72/T2		百葉組裝圖		-																
A73/T2		百葉組裝圖		-																
A47/T2		百葉組裝圖		-																
A75/T2		百葉組裝圖		-																
A76/UG		百葉組裝圖		-																

圖則登記表 DRAWING REGISTER												
接收日期 Receiving Date (適用於客戶圖則)												
工程名稱 Project Title: 青衣明翹匯											年	
											月	
工程編號 Project No: J-851											日	
分發予 Distributed To												
											年	20
											月	11
											日	18
發出日期 Issued Date												
圖則編號 Drg. No.		圖則名稱 Drawing Title		修訂編號 Revision No.								
L33/T1		百葉組裝圖		-								
A77/T1		百葉組裝圖		-								
A78/T1		百葉組裝圖		-								
J851-HBY-XCW20		型材安裝位置圖		-								
J851-HBY-XCW21		型材安裝位置圖		-								
J851-HBY-XCW22		型材安裝位置圖		-								
J851-HBY-XCW23		型材安裝位置圖		-								
J851-HBY-XCW24		型材安裝位置圖		-								
J851-HBY-XCW25		型材安裝位置圖		-								
J851-HBY-XCW26		型材安裝位置圖		-								
J851-HBY-XCW27		型材安裝位置圖		-								
J851-HBY-XCW28		型材安裝位置圖		-								
J851-HBY-XCW29		型材安裝位置圖		-								

鋁材開料總表

工程號碼: J-851 工程名稱: 青衣明翹匯

序號	鋁料編號	名稱	表面處理		開料長度	實用長料總數量		浪費率(%)
			顏色	層厚		支數	長度	
1	X85679-生邊企		深灰色		5800	21	121800	5.05
6	50x50x3鋁角		深灰色		4800	15	72000	13.99
14	100x50x6鋁槽		深灰色		6000	5	30000	12.87
18	PE00E4011-百葉玉企巴		深灰色		6000	32	192000	3.72
20	X85697-百葉頂底橫		深灰色		5800	19	110200	1.22
22	20x3鋁巴		深灰色		6000	32	192000	3.26
23	X84489-擋水角		深灰色		6000	1	6000	37.53
24	X85691-百葉片		深灰色		5950	252	1499400	2.09
25	63.5x63.5x3.18鋁通		深灰色		6000	7	42000	15.38

送至: _____

由: _____

日期: _____

簡短說明: _____

共13頁 第1頁

打印日期: 2020/11/19 打印時間: 15:29

工程號碼:J-851, 工程名稱:青衣明翹匯
開料長度:6000, 總長料支數:7, 總開料支數:25

鋁材開料清單 63.5x63.5x3.1 鋸片厚度(mm):4, 料頭尾總切除(mm):20, 浪費率(%):15.38

鋁料 長度	窗號	編號(用料狀況)	實用長度(長料開數)	需要 支數	開料 支數	長料 支數	餘料 支數	編號(剩餘長度)
6000	J851-HBY-VFT21	1	3550.0	1	1	1	0	1@(2426)x1
6000	J851-HBY-VFT20	2	3200.0	1	1	1	0	2@(2776)x1
6000	J851-HBY-VFT22	(餘料)2	2600.0	1	1	0	1	2@(172)x1
6000	J851-HBY-VLC10	(餘料)1	1250.0	19	1	0	1	1@(1172)x1
6000	J851-HBY-VLC10	3-7	1250.0		18	5	0	3-6@(964)x4 7@(3472)x1
6000	J851-HBY-VLC11	(餘料)1, 3	900.0	2	2	0	2	1@(268)x1 3@(60)x1
6000	J851-HBY-VLC12	(餘料)4	400.0	1	1	0	1	4@(560)x1

工程號碼: J-851, 工程名稱: 青衣明翹匯

開料長度: 5950, 總長料支數: 252, 總開料支數: 1484

鋁材開料清單 X85691-百葉片

鋸片厚度(mm): 4, 料頭尾總切除(mm): 20, 浪費率(%): 2.09

鋁料 長度	窗號	編號(用料狀況)	實用長度(長料開數)	需要 支數	開料 支數	長料 支數	餘料 支數	編號(剩餘長度)
5950	A47/T2	1-7	2960.0	14	14	7	0	1-7@(2)x7
5950	A27/T1	8-14	2460.0	14	14	7	0	8-14@(1002)x7
5950	L52/UG	15-21	2110.0	14	14	7	0	15-21@(1702)x7
5950	L51/UG	(餘料)15-21	1510.0	7	7	0	7	15-21@(188)x7
5950	A76/UG	22-29	1360.0	31	31	8	0	22-28@(474)x7 29@(1838)x1
5950	L20/UG	(餘料)29, 43, 57	1296.0	112	5	0	3	29@(538)x1 43@(730)x1 57@(2030)x1
5950	L20/UG	30-57	1296.0		107	28	0	30-42@(730)x13 43@(3330)x1 44-56@(730)x13 57@(4630)x1
5950	1/(L53/UG)	(餘料)57, 61	1283.3	16	2	0	2	57@(742.7)x1 61@(2068.1)x1
5950	1/(L53/UG)	58-61	1283.3		14	4	0	58-60@(780.8)x3 61@(3355.4)x1
5950	1/(L53/UG)	(餘料)61, 65	1276.0	16	2	0	2	61@(788.1)x1 65@(2090)x1
5950	1/(L53/UG)	62-65	1276.0		14	4	0	62-64@(810)x3 65@(3370)x1
5950	2/(L53/UG), 4/(L53/UG)	(餘料)65, 68, 88, 91	1091.5	128	7	0	4	65@(994.5)x1 68@(452.5)x1 88@(452.5)x1 91@(3739)x1
5950	2/(L53/UG), 3/(L53/UG), 4/(L53/UG)	66-91	1091.5		121	26	0	66-67@(452.5)x2 68@(1548)x1 69-87@(452.5)x19 88@(4834.5)x1 89-90@(452.5)x2 91@(4834.5)x1
5950	2/(L53/UG)	(餘料)91, 94	1087.8	16	4	0	2	91@(463.6)x1 94@(2654.6)x1
5950	2/(L53/UG)	92-94	1087.8		12	3	0	92-93@(471)x2 94@(3746.4)x1
5950	4/(L53/UG)	(餘料)94, 97	1080.5	16	3	0	2	94@(485.6)x1 97@(1592)x1
5950	4/(L53/UG)	95-97	1080.5		13	3	0	95-96@(507.5)x2 97@(2676.5)x1
5950	L15/UG	(餘料)97, 107, 117	1061.0	100	5	0	3	97@(527)x1 107@(605)x1 117@(1670)x1
5950	L15/UG	98-117	1061.0		95	20	0	98-106@(605)x9 107@(2735)x1 108-116@(605)x9 117@(3800)x1
5950	1/(L8/LG), 3/(L8/LG)	(餘料)117, 120, 140, 143	1020.5	128	7	0	4	117@(645.5)x1 120@(807.5)x1 140@(807.5)x1 143@(3881)x1
5950	1/(L8/LG), 2/(L8/LG), 3/(L8/LG)	118-143	1020.5		121	26	0	118-119@(807.5)x2 120@(1832)x1 121-139@(807.5)x19 140@(4905.5)x1 141-142@(807.5)x2 143@(4905.5)x1

工程號碼: J-851, 工程名稱: 青衣明翹匯

開料長度: 5950, 總長料支數: 252, 總開料支數: 1484

鋁材開料清單 X85691-百葉片

鋸片厚度(mm): 4, 料頭尾總切除(mm): 20, 浪費率(%): 2.09

鋁料 長度	窗號	編號(用料狀況)	實用長度(長料開數)	需要 支數	開料 支數	長料 支數	餘料 支數	編號(剩餘長度)
5950	1/(L8/LG), 3/(L8/LG)	(餘料)143, 146, 146, 149	1009.5	32	7	0	4	143@(840.5)x1 146@(2889.5)x1 146@(862.5)x1 149@(1876)x1
5950	1/(L8/LG), 3/(L8/LG)	144-149	1009.5		25	6	0	144-145@(862.5)x2 146@(3903)x1 147-148@(862.5)x2 149@(2889.5)x1
5950	L16/UG	(餘料)8-14, 149, 162, 176	996.0	142	13	0	10	8-14@(2)x7 149@(876)x1 162@(930)x1 176@(1930)x1
5950	L16/UG	150-176	996.0		129	27	0	150-161@(930)x12 162@(3930)x1 163-175@(930)x13 176@(3930)x1
5950	2/(L17/UG)	(餘料)65, 176-177	982.3	6	3	0	3	65@(8.2)x1 176@(943.7)x1 177@(1984.8)x1
5950	2/(L17/UG)	177	982.3		3	1	0	177@(2971.1)x1
5950	A28/T1, A77/T1, L28/T1, L6/LG	(餘料)177, 208, 208, 210, 210	960.0	213	11	0	5	177@(56.8)x1 208@(3038)x1 208@(146)x1 210@(4002)x1 210@(146)x1
5950	A28/T1, A77/T1, L28/T1, L6/LG	178-213	960.0		202	36	0	178-207@(146)x30 208@(4002)x1 209@(146)x1 210@(4966)x1 211-212@(146)x2 213@(4966)x1
5950	A70/T1, A72/T2	(餘料)150-157	910.0	8	8	0	8	150-157@(16)x8
5950	A73/T2	(餘料)149, 158-159	860.0	3	3	0	3	149@(12)x1 158-159@(66)x2
5950	L32/T1	(餘料)143-148, 160-176, 213, 217	810.0	60	30	0	25	143@(26.5)x1 144-148@(48.5)x5 160-175@(116)x16 176@(129.7)x1 213@(82)x1 217@(232)x1
5950	L32/T1	214-218	810.0		30	5	0	214-216@(232)x3 217@(1046)x1 218@(3488)x1
5950	L35/T1	(餘料)62-64, 118-142, 218, 223, 232	801.0	128	41	0	31	62-64@(5)x3 118-142@(2.5)x25 218@(268)x1 223@(295)x1 232@(1905)x1
5950	L35/T1	219-232	801.0		87	14	0	219-222@(295)x4 223@(4320)x1 224-231@(295)x8 232@(5125)x1
5950	A26/T1, A75/T2	(餘料)58-61, 232-233, 233	760.0	31	8	0	7	58-60@(16.8)x3 61@(24.1)x1 232@(377)x1 233@(1346)x1 233@(582)x1

工程號碼: J-851, 工程名稱: 青衣明翹匯

開料長度: 5950, 總長料支數: 252, 總開料支數: 1484

鋁材開料清單 X85691-百葉片

鋸片厚度(mm): 4, 料頭尾總切除(mm): 20, 浪費率(%): 2.09

鋁料 長度	窗號	編號(用料狀況)	實用長度(長料開數)	需要 支數	開料 支數	長料 支數	餘料 支數	編號(剩餘長度)
5950	A26/T1, A75/T2	233-236	760.0		23	4	0	233@(2110)x1 234-235@(582)x2 236@(2874)x1
5950	A40/T2	(餘料)30-41	660.0	12	12	0	12	30-41@(66)x12
5950	A78/T1	(餘料)42-53	610.0	12	12	0	12	42-53@(116)x12
5950	2/(L11/UG), 3/(L11/UG)	(餘料)54-57, 117, 236-237, 237	609.5	28	14	0	8	54-56@(116.5)x3 57@(129.2)x1 117@(32)x1 236@(420)x1 237@(2862.5)x1 237@(408.5)x1
5950	2/(L11/UG), 3/(L11/UG)	237-239	609.5		14	3	0	237@(3476)x1 238@(408.5)x1 239@(5316.5)x1
5950	1/(L17/UG), 2/(L11/UG)	(餘料)239, 239, 239, 241	605.8	20	9	0	4	239@(2267.5)x1 239@(1657.7)x1 239@(438.1)x1 241@(4100.6)x1
5950	2/(L11/UG)	240-241	605.8		11	2	0	240@(441.8)x1 241@(4710.4)x1
5950	1/(L17/UG), 3/(L11/UG)	(餘料)98-116, 241	598.5	20	20	0	20	98-116@(2.5)x19 241@(3498.1)x1
5950	L31/T1	(餘料)233-235, 241, 247	560.0	66	15	0	5	233-235@(18)x3 241@(114.1)x1 247@(1982)x1
5950	L31/T1	242-247	560.0		51	6	0	242-246@(290)x5 247@(5366)x1
5950	A24/T1, L18/UG, L33/T1	(餘料)22-29, 92-97, 247, 247, 249, 249, 251	460.0	68	27	0	19	22-28@(10)x7 29@(74)x1 92-93@(7)x2 94@(21.6)x1 95-96@(43.5)x2 97@(63)x1 247@(1054)x1 247@(126)x1 249@(3146)x1 249@(362)x1 251@(362)x1
5950	L18/UG, L33/T1	248-252	460.0		41	5	0	248@(362)x1 249@(3610)x1 250@(362)x1 251@(1290)x1 252@(5002)x1
5950	1/(L11/UG)	(餘料)66-79	392.3	14	14	0	14	66-79@(56.2)x14
5950	A71/T1	(餘料)80-85	360.0	6	6	0	6	80-85@(88.5)x6
5950	A36/T2	(餘料)86-88	260.0	3	3	0	3	86-88@(188.5)x3

工程號碼:J-851, 工程名稱:青衣明翹匯
開料長度:6000, 總長料支數:1, 總開料支數:6
鋸片厚度(mm):4, 料頭尾總切除(mm):20, 浪費率

鋁材開料清單 X84489-擋水角

鋁料 長度	窗號	編號(用料狀況)	實用長度(長料開數)	需要 支數	開料 支數	長料 支數	餘料 支數	編號(剩餘長度)
6000	J851-HBY-DJ7	1	959.0	1	1	1	0	1@(5017)x1
6000	J851-HBY-DJ5	(餘料)1	909.0	1	1	0	1	1@(4104)x1
6000	J851-HBY-DJ6	(餘料)1	859.0	1	1	0	1	1@(3241)x1
6000	J851-HBY-DJ4	(餘料)1	359.0	2	2	0	1	1@(2515)x1
6000	J851-HBY-DJ1	(餘料)1	259.0	1	1	0	1	1@(2252)x1

工程號碼: J-851, 工程名稱: 青衣明翹匯

開料長度: 6000, 總長料支數: 32, 總開料支數: 163

鋸片厚度(mm): 4, 料頭尾總切除(mm): 20, 浪費率(%): 3.26

鋁材開料清單 20x3鋁巴

鋁料 長度	窗號	編號(用料狀況)	實用長度(長料開數)	需要 支數	開料 支數	長料 支數	餘料 支數	編號(剩餘長度)
6000	J851-HBY-VL12	1-4	4500.0	4	4	4	0	1-4@(1476)x4
6000	J851-HBY-VL31	5-8	3550.0	4	4	4	0	5-8@(2426)x4
6000	J851-HBY-VL30	9-12	3200.0	4	4	4	0	9-12@(2776)x4
6000	J851-HBY-VL32	(餘料)9-12	2600.0	8	4	0	4	9-12@(172)x4
6000	J851-HBY-VL32	13-14	2600.0		4	2	0	13-14@(772)x2
6000	J851-HBY-HL58	(餘料)5-6	2095.0	2	2	0	2	5-6@(327)x2
6000	J851-HBY-VL8	(餘料)7-8	2050.0	3	2	0	2	7-8@(372)x2
6000	J851-HBY-VL8	15	2050.0		1	1	0	15@(3926)x1
6000	J851-HBY-HL57	(餘料)15	1495.0	2	2	0	1	15@(928)x1
6000	J851-HBY-HL68	(餘料)1-2	1345.0	2	2	0	2	1-2@(127)x2
6000	J851-HBY-VL13	(餘料)3-4	1300.0	2	2	0	2	3-4@(172)x2
6000	J851-HBY-HL71	16	1240.5	4	4	1	0	16@(1002)x1
6000	J851-HBY-VL6	17	1100.0	2	2	1	0	17@(3772)x1
6000	J851-HBY-VL1	(餘料)17	1050.0	19	3	0	1	17@(610)x1
6000	J851-HBY-VL1	18-21	1050.0		16	4	0	18-20@(710)x3 21@(4926)x1
6000	J851-HBY-HL28	(餘料)21	1005.5	4	4	0	1	21@(888)x1
6000	J851-HBY-VL18	(餘料)16	950.0	8	1	0	1	16@(48)x1
6000	J851-HBY-VL18	22-23	950.0		7	2	0	22@(256)x1 23@(5026)x1
6000	J851-HBY-HL10	(餘料)23	945.0	6	5	0	1	23@(281)x1
6000	J851-HBY-HL10	24	945.0		1	1	0	24@(5031)x1
6000	J851-HBY-HL70	(餘料)24	940.5	4	4	0	1	24@(1253)x1
6000	J851-HBY-VL33	(餘料)15, 24	900.0	10	2	0	2	15@(24)x1 24@(349)x1
6000	J851-HBY-VL33	25-26	900.0		8	2	0	25@(556)x1 26@(4172)x1
6000	J851-HBY-HL43	(餘料)21, 26	795.0	8	6	0	2	21@(89)x1 26@(177)x1
6000	J851-HBY-HL43	27	795.0		2	1	0	27@(4382)x1
6000	J851-HBY-HL72	(餘料)13-14, 27	745.5	8	7	0	3	13-14@(22.5)x2 27@(634.5)x1
6000	J851-HBY-HL72	28	745.5		1	1	0	28@(5230.5)x1
6000	J851-HBY-VL16	(餘料)18-20, 28	700.0	14	10	0	4	18-20@(6)x3 28@(302.5)x1
6000	J851-HBY-VL16	29	700.0		4	1	0	29@(3164)x1
6000	J851-HBY-HL69	(餘料)17, 27, 29	595.0	6	6	0	3	17@(11)x1 27@(35.5)x1 29@(768)x1
6000	J851-HBY-HL42	(餘料)25, 29	545.0	12	2	0	2	25@(7)x1 29@(219)x1
6000	J851-HBY-HL42	30	545.0		10	1	0	30@(490)x1
6000	J851-HBY-VL21	31	500.0	4	4	1	0	31@(3964)x1
6000	J851-HBY-VL25	(餘料)30-31	450.0	3	3	0	2	30@(36)x1 31@(3056)x1
6000	J851-HBY-HL46	(餘料)31	445.0	6	6	0	1	31@(362)x1
6000	J851-HBY-VL19	32	400.0	6	6	1	0	32@(3556)x1
6000	J851-HBY-VL20	(餘料)5-8, 24, 31	300.0	6	6	0	6	5-6@(23)x2 7-8@(68)x2 24@(45)x1 31@(58)x1
6000	J851-HBY-VL24	(餘料)22-23	200.0	2	2	0	2	22@(52)x1 23@(77)x1


工程號碼: J-851, 工程名稱: 青衣明翹匯
 開料長度: 5800, 總長料支數: 19, 總開料支數: 110
 鋸片厚度(mm): 4, 料頭尾總切除(mm): 20, 浪費率

鋁材開料清單 X85697-百葉頂

鋁料 長度	窗號	編號(用料狀況)	實用長度(長料開數)	需要 支數	開料 支數	長料 支數	餘料 支數	編號(剩餘長度)
5800	J851-HBY-HD82, J851-HBY-HDD82	1-2	2974.0	2	2	2	0	1-2@(2802)x2
5800	J851-HBY-HD86, J851-HBY-HDD86	(餘料)1-2	2624.0	2	2	0	2	1-2@(174)x2
5800	J851-HBY-HDD80	(餘料)3	2474.0	2	1	0	1	3@(824)x1
5800	J851-HBY-HD80	3	2474.0		1	1	0	3@(3302)x1
5800	J851-HBY-HDD35	(餘料)4	2154.0	2	1	0	1	4@(1464)x1
5800	J851-HBY-HD35	4	2154.0		1	1	0	4@(3622)x1
5800	J851-HBY-HDD8	(餘料)5	2124.0	2	1	0	1	5@(1524)x1
5800	J851-HBY-HD8	5	2124.0		1	1	0	5@(3652)x1
5800	J851-HBY-HDD85	(餘料)6	2024.0	2	1	0	1	6@(1724)x1
5800	J851-HBY-HD85	6	2024.0		1	1	0	6@(3752)x1
5800	J851-HBY-HD87, J851-HBY-HDD87	(餘料)6-7	1634.0	4	3	0	2	6@(86)x1 7@(866)x1
5800	J851-HBY-HD87	7	1634.0		1	1	0	7@(4142)x1
5800	J851-HBY-HDD73	(餘料)8	1524.0	2	1	0	1	8@(2724)x1
5800	J851-HBY-HD73	8	1524.0		1	1	0	8@(4252)x1
5800	J851-HBY-HD83, J851-HBY-HDD83	(餘料)4-5	1374.0	2	2	0	2	4@(86)x1 5@(146)x1
5800	J851-HBY-HD13, J851-HBY-HD13A, J851-HBY-HDD13	(餘料)8, 11, 11	974.0	32	4	0	3	8@(768)x1 11@(1868)x1 11@(890)x1
5800	J851-HBY-HD13, J851-HBY-HDD13	9-14	974.0		28	6	0	9-10@(890)x2 11@(2846)x1 12-14@(890)x3
5800	J851-HBY-HD81A, J851-HBY-HDD81	(餘料)15, 15	924.0	4	3	0	2	15@(3924)x1 15@(2068)x1
5800	J851-HBY-HD81	15	924.0		1	1	0	15@(4852)x1
5800	J851-HBY-HD68A, J851-HBY-HDD68	(餘料)9-10	874.0	2	2	0	2	9-10@(12)x2
5800	J851-HBY-HD55, J851-HBY-HDD55	(餘料)7, 11-15	824.0	8	7	0	6	7@(38)x1 11-14@(62)x4 15@(412)x1
5800	J851-HBY-HDD55	16	824.0		1	1	0	16@(4952)x1
5800	J851-HBY-HD69, J851-HBY-HDD69	(餘料)3, 16, 16	774.0	4	4	0	3	3@(46)x1 16@(4174)x1 16@(2618)x1
5800	J851-HBY-HD66, J851-HBY-HDD66	(餘料)8, 16	674.0	2	2	0	2	8@(90)x1 16@(1940)x1
5800	J851-HBY-HD84	(餘料)16	624.0	6	3	0	1	16@(56)x1
5800	J851-HBY-HDD84	17	624.0		3	1	0	17@(3896)x1
5800	J851-HBY-HD54	(餘料)17	574.0	12	6	0	1	17@(428)x1
5800	J851-HBY-HDD54	18	574.0		6	1	0	18@(2312)x1
5800	J851-HBY-HD60, J851-HBY-HDD60	(餘料)18-19	474.0	14	11	0	2	18@(400)x1 19@(1000)x1
5800	J851-HBY-HD60	19	474.0		3	1	0	19@(4346)x1
5800	J851-HBY-HD61A, J851-HBY-HDD61	(餘料)15, 17-19	374.0	4	4	0	4	15@(34)x1 17@(50)x1 18@(22)x1 19@(622)x1
5800	J851-HBY-HD70A, J851-HBY-HDD70	(餘料)19, 19	274.0	2	2	0	2	19@(344)x1 19@(66)x1

鋁材開料清單 PE00E4011-百葉

鋁料 長度	窗號	編號(用料狀況)	實用長度(長料開數)	需要 支數	開料 支數	長料 支數	餘料 支數	編號(剩餘長度)
6000	L35/T1	1-4	2566.0	8	8	4	0	1-4@(840)x4
6000	A76/UG	5	2016.0	2	2	1	0	5@(1940)x1
6000	L15/UG	(餘料)5	1582.5	8	1	0	1	5@(353.5)x1
6000	L15/UG	6-8	1582.5		7	3	0	6-7@(1220.5)x2 8@(4393.5)x1
6000	A26/T1	(餘料)8	1566.0	4	2	0	1	8@(1253.5)x1
6000	A40/T2	9	1566.0		2	1	0	9@(2840)x1
6000	J851-HBY-VLB5, J851-HBY-VLB6	(餘料)9-10	1513.5	4	3	0	2	9@(1322.5)x1 10@(1427.5)x1
6000	J851-HBY-VLB5	10	1513.5		1	1	0	10@(4462.5)x1
6000	J851-HBY-VLB2	(餘料)11	1502.0	4	1	0	1	11@(1462)x1
6000	J851-HBY-VLB1, J851-HBY-VLB2	11-12	1502.0		3	2	0	11@(2968)x1 12@(4474)x1
6000	J851-HBY-VLB3, J851-HBY-VLB4	(餘料)11-12, 12	1448.5	4	4	0	3	11@(9.5)x1 12@(3021.5)x1 12@(116.5)x1
6000	L20/UG	(餘料)10, 13	1415.0	4	3	0	2	10@(8.5)x1 13@(1723)x1
6000	L20/UG	13	1415.0		1	1	0	13@(4561)x1
6000	L18/UG	(餘料)9, 13	1266.0	2	2	0	2	9@(52.5)x1 13@(453)x1
6000	A75/T2	(餘料)6-7	1166.0	2	2	0	2	6-7@(50.5)x2
6000	L6/LG	(餘料)8	1066.0	2	1	0	1	8@(183.5)x1
6000	L6/LG	14	1066.0		1	1	0	14@(4910)x1
6000	L52/UG, L53/UG	(餘料)14, 14	1016.0	44	4	0	2	14@(2870)x1 14@(830)x1
6000	L53/UG, L8/LG	15-22	1016.0		40	8	0	15-22@(880)x8
6000	A28/T1, A47/T2	(餘料)23, 27	966.0	30	6	0	2	23@(160)x1 27@(160)x1
6000	A27/T1, A28/T1	23-27	966.0		24	5	0	23@(4040)x1 24-26@(160)x3 27@(2100)x1
6000	L32/T1	28-29	916.0	8	8	2	0	28@(460)x1 29@(4140)x1
6000	L11/UG	(餘料)15-22	866.0	8	8	0	8	15-22@(10)x8
6000	L28/T1, L31/T1	(餘料)1-4, 14, 29	666.0	14	11	0	6	1-4@(170)x4 14@(160)x1 29@(120)x1
6000	L31/T1	30	666.0		3	1	0	30@(3970)x1
6000	A24/T1, L33/T1	(餘料)30, 30	466.0	12	8	0	2	30@(2090)x1 30@(210)x1
6000	L33/T1	31	466.0		4	1	0	31@(4100)x1
6000	L51/UG	(餘料)13, 28	416.0	2	2	0	2	13@(33)x1 28@(40)x1
6000	L17/UG	(餘料)31	366.0	4	4	0	1	31@(2620)x1
6000	A70/T1	(餘料)5, 31	316.0	2	2	0	2	5@(33.5)x1 31@(2300)x1
6000	A78/T1	(餘料)31	266.0	6	6	0	1	31@(680)x1
6000	A36/T2, A71/T1, A72/T2, A73/T2	(餘料)8, 30-32, 32	176.0	10	9	0	5	8@(3.5)x1 30@(30)x1 31@(140)x1 32@(5440)x1 32@(5080)x1
6000	A71/T1	32	176.0		1	1	0	32@(5800)x1
6000	A77/T1	(餘料)1-2	166.0	2	2	0	2	1-2@(0)x2

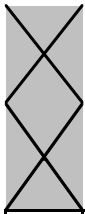

美特鋁質有限公司
MIDI ALUMINIUM FABRICATOR LTD

鋁材開料清單 PE00E4011-百葉

工程號碼:J-851, 工程名稱:青衣明翹匯
開料長度:6000, 總長料支數:32, 總開料支數:186
鋸片厚度(mm):4, 料頭尾總切除(mm):20, 浪費率

鋁料 長度	窗號	編號(用料狀況)	實用長度(長料開數)	需要 支數	開料 支數	長料 支數	餘料 支數	編號(剩餘長度)
----------	----	----------	------------	----------	----------	----------	----------	----------

鋁材開料清單 100x50x6鋁槽

鋁料 長度	窗號	編號(用料狀況)	實用長度(長料開 數)	需要 支數	開料 支數	長料 支數	餘料 支數	編號(剩餘長度)
6000	J851-HBY-VLC10	1-5	1250.0	19	19	5	0	1-4@(964)x4 5@(2218)x1
6000	J851-HBY-VLC11	(餘料)1-2	900.0	2	2	0	2	1-2@(60)x2
6000	J851-HBY-VLC12	(餘料)3	400.0	1	1	0	1	3@(560)x1

工程號碼: J-851, 工程名稱: 青衣明翹匯
開料長度: 4800, 總長料支數: 15, 總開料支數: 52
鋸片厚度(mm): 4, 料頭尾總切除(mm): 20, 浪費率

鋁材開料清單 50x50x3 鋁角

鋁料 長度	窗號	編號(用料狀況)	實用長度(長料開數)	需要 支數	開料 支數	長料 支數	餘料 支數	編號(剩餘長度)
4800	J851-HBY-VLJ39, J851-HBY-VLJ40	1-2	3485.0	2	2	2	0	1-2@(1291)x2
4800	J851-HBY-VLJ37, J851-HBY-VLJ38	3-4	3135.0	2	2	2	0	3-4@(1641)x2
4800	J851-HBY-VLJ41, J851-HBY-VLJ42	5-6	2535.0	2	2	2	0	5-6@(2241)x2
4800	J851-HBY-VLJ11, J851-HBY-VLJ12	(餘料)1-6, 9	985.0	38	9	0	7	1-2@(302)x2 3-4@(652)x2 5-6@(263)x2 9@(824)x1
4800	J851-HBY-VLJ11, J851-HBY-VLJ12	7-14	985.0		29	8	0	7-8@(824)x2 9@(1813)x1 10-13@(824)x4 14@(2802)x1
4800	J851-HBY-VLJ43	(餘料)14	835.0	6	3	0	1	14@(285)x1
4800	J851-HBY-VLJ44	15	835.0		3	1	0	15@(2263)x1
4800	J851-HBY-VLJ45, J851-HBY-VLJ46	(餘料)3-4	335.0	2	2	0	2	3-4@(313)x2

工程號碼: J-851, 工程名稱: 青衣明翹匯
 開料長度: 5800, 總長料支數: 21, 總開料支數: 116
 鋸片厚度(mm): 4, 料頭尾總切除(mm): 20, 浪費率

鋁材開料清單 X85679-生邊企





鋁料 長度	窗號	編號(用料狀況)	實用長度(長料開數)	需要 支數	開料 支數	長料 支數	餘料 支數	編號(剩餘長度)
5800	J851-HBY-VBQ23, J851-HBY-VBQ24	1-2	4510.0	2	2	2	0	1-2@(1266)x2
5800	J851-HBY-VBQ65, J851-HBY-VBQ66	3-4	3560.0	2	2	2	0	3-4@(2216)x2
5800	J851-HBY-VBQ63, J851-HBY-VBQ64	5-6	3210.0	2	2	2	0	5-6@(2566)x2
5800	J851-HBY-VBQ68	(餘料)7	2610.0	2	1	0	1	7@(552)x1
5800	J851-HBY-VBQ67	7	2610.0		1	1	0	7@(3166)x1
5800	J851-HBY-VBQ15, J851-HBY-VBQ16	(餘料)3-4	2060.0	2	2	0	2	3-4@(152)x2
5800	J851-HBY-VBQ57	(餘料)5-6	1610.0	4	2	0	2	5-6@(952)x2
5800	J851-HBY-VBQ58	8	1610.0		2	1	0	8@(2552)x1
5800	J851-HBY-VBQ25	(餘料)8	1310.0	2	1	0	1	8@(1238)x1
5800	J851-HBY-VBQ26	9	1310.0		1	1	0	9@(4466)x1
5800	J851-HBY-VBQ61, J851-HBY-VBQ62	(餘料)1-2	1210.0	2	2	0	2	1-2@(52)x2
5800	J851-HBY-VBQ11, J851-HBY-VBQ12	(餘料)8-9	1110.0	2	2	0	2	8@(124)x1 9@(3352)x1
5800	J851-HBY-VBQ1	(餘料)9	1060.0	6	3	0	1	9@(160)x1
5800	J851-HBY-VBQ2	10	1060.0		3	1	0	10@(2588)x1
5800	J851-HBY-VBQ53, J851-HBY-VBQ54	(餘料)10, 13	1010.0	30	4	0	2	10@(560)x1 13@(710)x1
5800	J851-HBY-VBQ53, J851-HBY-VBQ54	11-16	1010.0		26	6	0	11-12@(710)x2 13@(2738)x1 14-15@(710)x2 16@(2738)x1
5800	J851-HBY-VBQ37, J851-HBY-VBQ38	(餘料)16-17	960.0		5	0	2	16@(810)x1 17@(960)x1
5800	J851-HBY-VBQ37, J851-HBY-VBQ38	17-18	960.0	2	3	2	0	17@(3852)x1 18@(4816)x1
5800	J851-HBY-VBQ69, J851-HBY-VBQ70	(餘料)5-6	910.0		2	0	2	5-6@(38)x2
5800	J851-HBY-VBQ33, J851-HBY-VBQ34	(餘料)16-18, 18	710.0	14	8	0	4	16@(96)x1 17@(246)x1 18@(1246)x1 18@(532)x1
5800	J851-HBY-VBQ34	19	710.0		6	1	0	19@(1496)x1
5800	J851-HBY-VBQ43, J851-HBY-VBQ44	(餘料)7, 10-15, 18-19	510.0	12	10	0	9	7@(38)x1 10@(46)x1 11-15@(196)x5 18@(18)x1 19@(468)x1
5800	J851-HBY-VBQ44	20	510.0		2	1	0	20@(4752)x1
5800	J851-HBY-VBQ51, J851-HBY-VBQ52	(餘料)19-20	460.0	2	2	0	2	19@(4)x1 20@(4288)x1
5800	J851-HBY-VBQ39, J851-HBY-VBQ40	(餘料)20, 20	410.0	2	2	0	2	20@(3874)x1 20@(3460)x1
5800	J851-HBY-VBQ29, J851-HBY-VBQ30	(餘料)20, 20	360.0	2	2	0	2	20@(3096)x1 20@(2732)x1
5800	J851-HBY-VBQ41, J851-HBY-VBQ42	(餘料)20, 20	310.0	6	6	0	2	20@(1790)x1 20@(848)x1
5800	J851-HBY-VBQ59, J851-HBY-VBQ60	(餘料)17, 20-21	220.0	10	9	0	3	17@(22)x1 20@(176)x1 21@(4436)x1
5800	J851-HBY-VBQ59	21	220.0		1	1	0	21@(5556)x1
5800	J851-HBY-VBQ49, J851-HBY-VBQ50	(餘料)21, 21	210.0	2	2	0	2	21@(4222)x1 21@(4008)x1

鋁料編號: X85679-生邊企(開料清單), 共13頁 第13頁


制表者: _____

打印日期: 2020/11/19 打印時間: 15:29

工程號	J-851	地盤	青衣明翹匯
-----	-------	----	-------

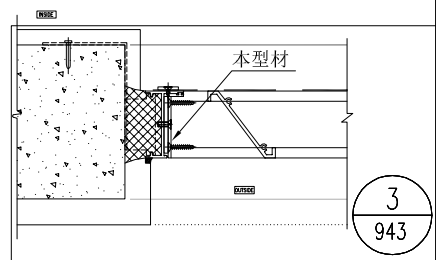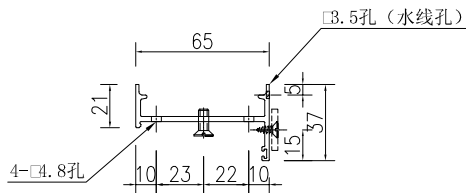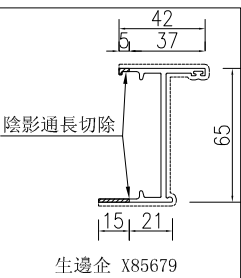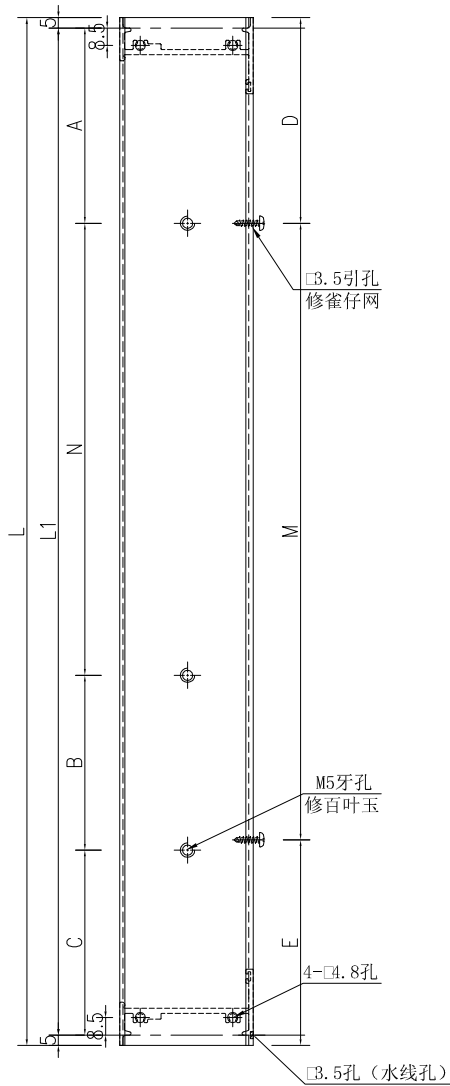

名稱	生邊企加工圖	制圖	吳沛瑜	2020.11.16	修改			
材料	X85679	復核			日期			
顏色	UCT534193SC-3 3COAT-深灰	批准			圖號	J851-HBY-VBQ1		

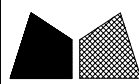

美特鋁質

有限公司

MIDI Aluminium Fabricator Ltd.

工程號

J-851

地盤



青衣明翹匯

加工圖見： J851-HBY-VBQ1


序號	物料編號	長度L	長度L1	數量	A	N			B	C	D	M			E
1	J851-HBY-VBQ1	1060	1050	3	95	315	x	2	255	70	33	315	x	3	82
2	J851-HBY-VBQ11	1110	1100	1	85	315	x	3	0	70	83	315	x	3	82
3	J851-HBY-VBQ15	2060	2050	1	90	315	x	6	0	70	88	315	x	6	82
4	J851-HBY-VBQ23	4510	4500	1	208	315	x	13	0	197	18	315	x	14	82
5	J851-HBY-VBQ25	1310	1300	1	160	315	x	3	0	195	283	315	x	3	82
6	J851-HBY-VBQ29	360	350	1	85	200	x	1	0	65	89	189	x	1	82
7	J851-HBY-VBQ33	710	700	7	188	315	x	1	0	197	124	252	x	2	82
8	J851-HBY-VBQ37	960	950	4	185	315	x	2	0	135	248	315	x	2	82
9	J851-HBY-VBQ39	410	400	1	72	263	x	1	0	65	13	315	x	1	82
10	J851-HBY-VBQ41	310	300	3	105	130	x	1	0	65	102	126	x	1	82
11	J851-HBY-VBQ43	510	500	6	110	315	x	1	0	75	113	315	x	1	82
12	J851-HBY-VBQ49	210	200	1	37	100	x	1	0	63	78	50	x	1	82
13	J851-HBY-VBQ51	460	450	1	75	300	x	1	0	75	63	315	x	1	82
14	J851-HBY-VBQ53	1010	1000	15	115	315	x	2	185	70	298	315	x	2	82
15	J851-HBY-VBQ57	1610	1600	2	115	315	x	4	0	225	268	315	x	4	82
16	J851-HBY-VBQ59	220	210	5	67	66	x	1	0	77	88	50	x	1	82
17	J851-HBY-VBQ61	1210	1200	1	160	315	x	3	0	95	183	315	x	3	82
18	J851-HBY-VBQ63	3210	3200	1	155	315	x	9	0	210	293	315	x	9	82
19	J851-HBY-VBQ65	3560	3550	1	155	315	x	9	0	560	328	315	x	10	82
20	J851-HBY-VBQ67	2610	2600	1	170	315	x	7	0	225	323	315	x	7	82
21	J851-HBY-VBQ69	910	900	1	115	315	x	2	0	155	198	315	x	2	82

名稱	數據表	制圖	吳祎瑜	2020.11.16	修改			
材料		復核			日期			
顏色		批准			圖號	J851-HBY-VBQ1-1		

工程號	J-851	地盤	青衣明翹匯
-----	-------	----	-------

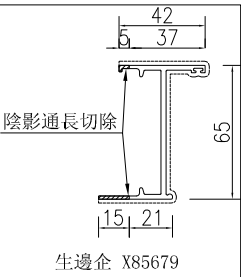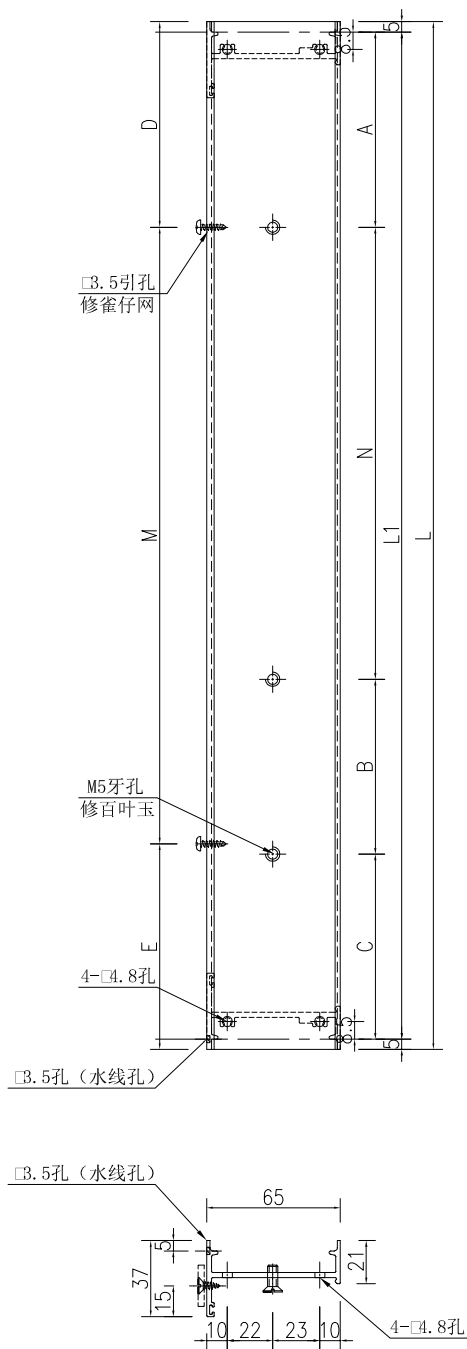

生邊企 X85679

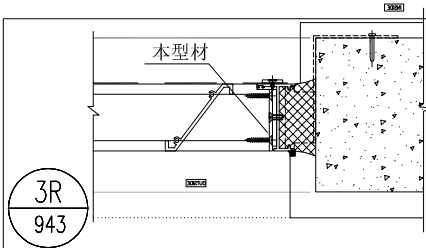

名稱	生邊企加工圖	制圖	吳沛瑜	2020.11.16	修改			
材料	X85679	復核			日期			
顏色	UCT534193SC-3 3COAT-深灰	批准			圖號	J851-HBY-VBQ2		

加工圖見： J851-HBY-VBQ2





工程號	J-851	地盤	青衣明翹匯
-----	-------	----	-------

序號	物料編號	長度L	長度L1	數量	A	N			B	C	D	M			E
1	J851-HBY-VBQ2	1060	1050	3	95	315	x	2	255	70	33	315	x	3	82
2	J851-HBY-VBQ12	1110	1100	1	85	315	x	3	0	70	83	315	x	3	82
3	J851-HBY-VBQ16	2060	2050	1	90	315	x	6	0	70	88	315	x	6	82
4	J851-HBY-VBQ24	4510	4500	1	208	315	x	13	0	197	18	315	x	14	82
5	J851-HBY-VBQ26	1310	1300	1	160	315	x	3	0	195	283	315	x	3	82
6	J851-HBY-VBQ30	360	350	1	85	200	x	1	0	65	89	189	x	1	82
7	J851-HBY-VBQ34	710	700	7	188	315	x	1	0	197	124	252	x	2	82
8	J851-HBY-VBQ38	960	950	4	185	315	x	2	0	135	248	315	x	2	82
9	J851-HBY-VBQ40	410	400	1	72	263	x	1	0	65	13	315	x	1	82
10	J851-HBY-VBQ42	310	300	3	105	130	x	1	0	65	102	126	x	1	82
11	J851-HBY-VBQ44	510	500	6	110	315	x	1	0	75	113	315	x	1	82
12	J851-HBY-VBQ50	210	200	1	37	100	x	1	0	63	78	50	x	1	82
13	J851-HBY-VBQ52	460	450	1	75	300	x	1	0	75	63	315	x	1	82
14	J851-HBY-VBQ54	1010	1000	15	115	315	x	2	185	70	298	315	x	2	82
15	J851-HBY-VBQ58	1610	1600	2	115	315	x	4	0	225	268	315	x	4	82
16	J851-HBY-VBQ60	220	210	5	67	66	x	1	0	77	88	50	x	1	82
17	J851-HBY-VBQ62	1210	1200	1	160	315	x	3	0	95	183	315	x	3	82
18	J851-HBY-VBQ64	3210	3200	1	155	315	x	9	0	210	293	315	x	9	82
19	J851-HBY-VBQ66	3560	3550	1	155	315	x	9	0	560	328	315	x	10	82
20	J851-HBY-VBQ68	2610	2600	1	170	315	x	7	0	225	323	315	x	7	82
21	J851-HBY-VBQ70	910	900	1	115	315	x	2	0	155	198	315	x	2	82

名稱	數據表	制圖	吳祚瑜	2020.11.16	修改			
材料		復核			日期			
顏色		批准			圖號	J851-HBY-VBQ2-1		

序號	物料編號	長度L	數量	A	N	B	C	D	M	E				
1	J851-HBY-VLJ11	985	19	62.5	315	x	2	255	37.5	42.5	300	x	3	42.5
2	J851-HBY-VLJ37	3135	1	122.5	315	x	9	0	177.5	67.5	300	x	10	67.5
3	J851-HBY-VLJ39	3485	1	87.5	315	x	10	0	247.5	92.5	300	x	11	92.5
4	J851-HBY-VLJ41	2535	1	137.5	315	x	7	0	192.5	67.5	300	x	8	67.5
5	J851-HBY-VLJ43	835	3	82.5	315	x	2	0	122.5	117.5	300	x	2	118
6	J851-HBY-VLJ45	335	1	39.5	263	x	1	0	32.5	17.5	300	x	1	17.5





工程號	J-851	地盤	青衣明翹匯
-----	-------	----	-------

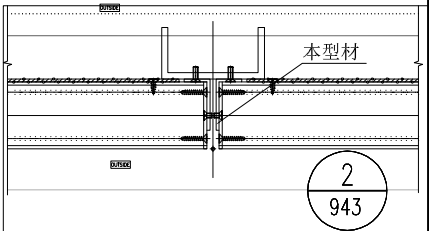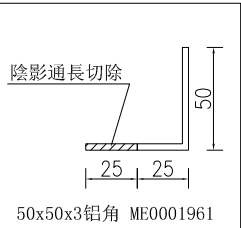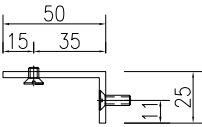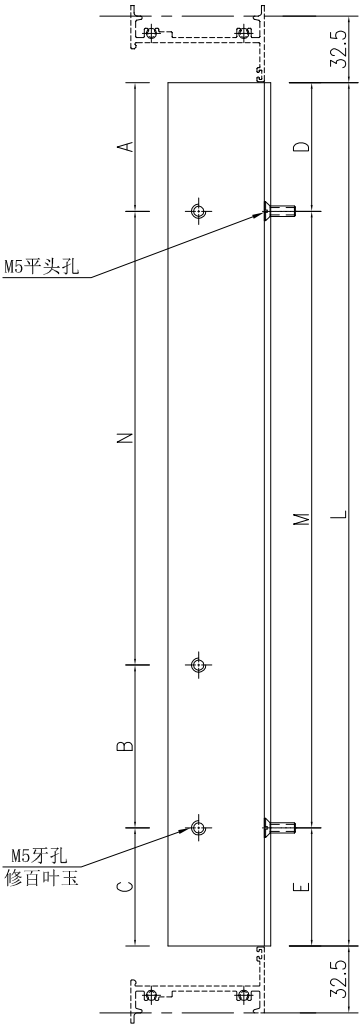

名稱	鋁角加工圖	制圖	吳祚瑜	2020.11.16	修改			
材料	50x50x3鋁角	復核			日期			
顏色	UCT534193SC-3 3COAT-深灰	批准			圖號	J851-HBY-VLJ11		

序號	物料編號	長度L	數量	A	N	B	C	D	M	E				
1	J851-HBY-VLJ12	985	19	62.5	315	x	2	255	37.5	42.5	300	x	3	42.5
2	J851-HBY-VLJ38	3135	1	122.5	315	x	9	0	177.5	67.5	300	x	10	67.5
3	J851-HBY-VLJ40	3485	1	87.5	315	x	10	0	247.5	92.5	300	x	11	92.5
4	J851-HBY-VLJ42	2535	1	137.5	315	x	7	0	192.5	67.5	300	x	8	67.5
5	J851-HBY-VLJ44	835	3	82.5	315	x	2	0	122.5	117.5	300	x	2	118
6	J851-HBY-VLJ46	335	1	39.5	263	x	1	0	32.5	17.5	300	x	1	17.5




工程號	J-851	地盤	青衣明翹匯
-----	-------	----	-------

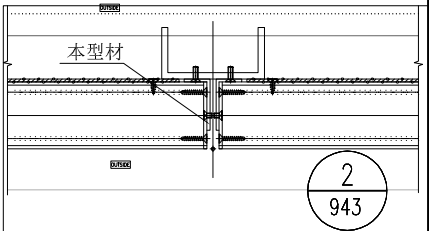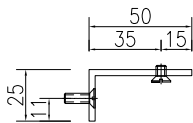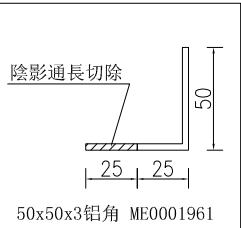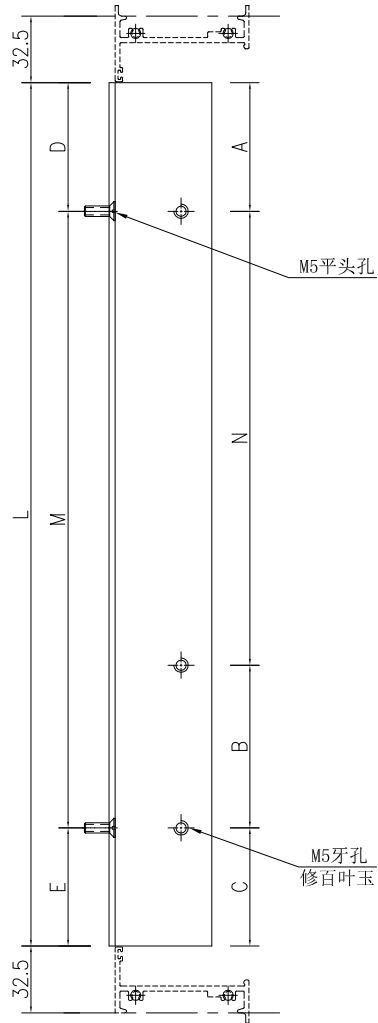

名稱	鋁角加工圖	制圖	吳祎瑜	2020.11.16	修改			
材料	50x50x3鋁角	復核			日期			
顏色	UCT534193SC-3 3COAT-深灰	批准			圖號	J851-HBY-VLJ12		

序號	物料編號	長度L	數量	A		N		B	鋁角編號	鋁角編號
1	J851-HBY-VFT20	3200	1	100	300	x	10	100	J851-HBY-VLJ37	J851-HBY-VLJ38
2	J851-HBY-VFT21	3550	1	125	300	x	11	125	J851-HBY-VLJ39	J851-HBY-VLJ40
3	J851-HBY-VFT22	2600	1	100	300	x	8	100	J851-HBY-VLJ41	J851-HBY-VLJ42





工程號	J-851	地盤	青衣明翹匯
-----	-------	----	-------

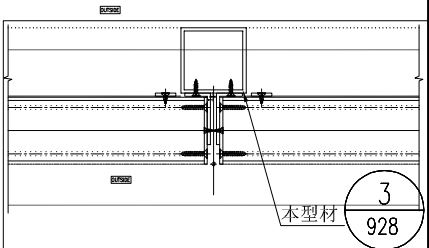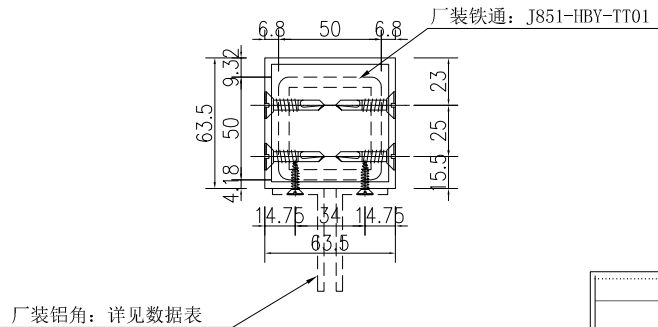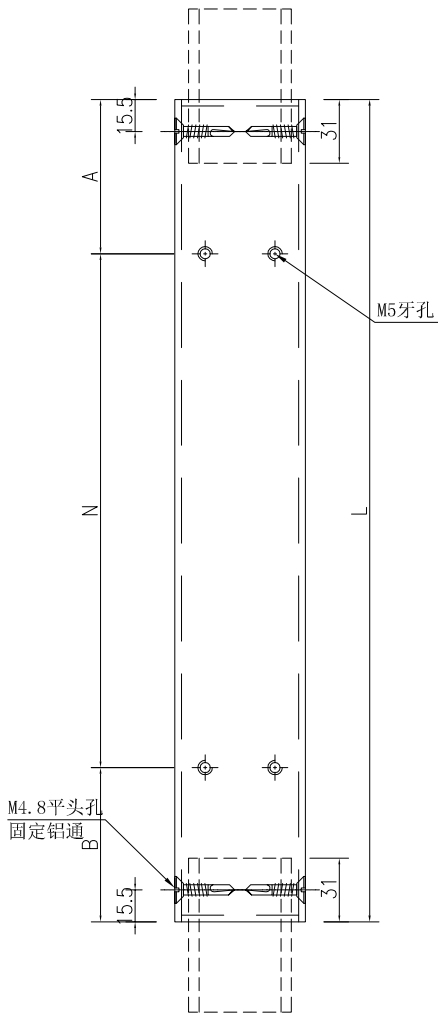


名稱	63.5x63.5x3.18鋁通加工圖	制圖	吳祚瑜	2020.11.16	修改			
材料	T10000012	復核			日期			
顏色	UCT534193SC-3 3COAT-深灰	批准			圖號	J851-HBY-VFT20		

工程號	J-851	地盤	青衣明翹匯
-----	-------	----	-------

序號	物料編號	長度L	數量	A	N			B
1	J851-HBY-VFT23	900	1	150	300	x	2	150
2	J851-HBY-VFT24	400	1	100	200	x	1	100
3	J851-HBY-VFT25	1250	1	175	300	x	3	175

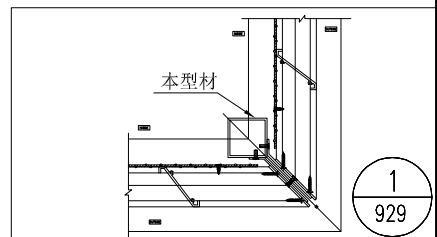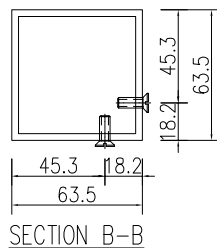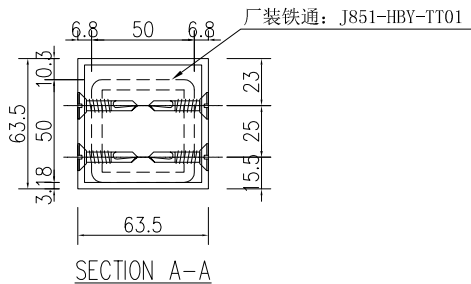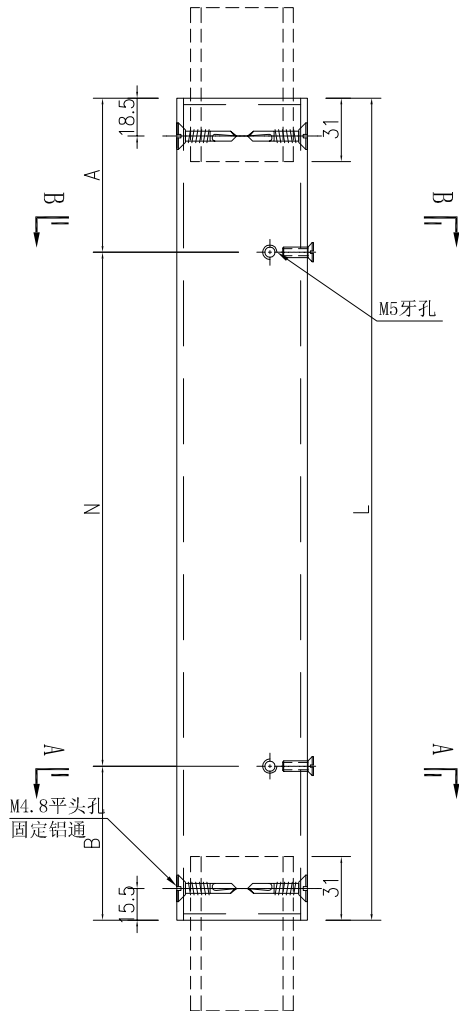




名稱	63.5x63.5x3.18鋁通加工圖	制圖	吳沛瑜	2020.11.16	修改			
材料	T10000012	復核			日期			
顏色	UCT534193SC-3 3COAT-深灰	批准			圖號	J851-HBY-VFT23		

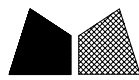


美特鋁質 有限公司
MIDI Aluminium Fabricator Ltd.

序號	物料編號	長度L	數量	A	N		B
1	J851-HBY-VLC10	1250	19	175	300	x	3
2	J851-HBY-VLC11	900	2	150	300	x	2
3	J851-HBY-VLC12	400	1	50	300	x	1

工程號	J-851	地盤	青衣明翹匯
-----	-------	----	-------

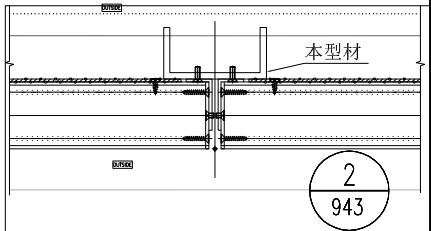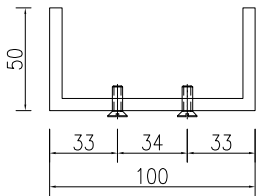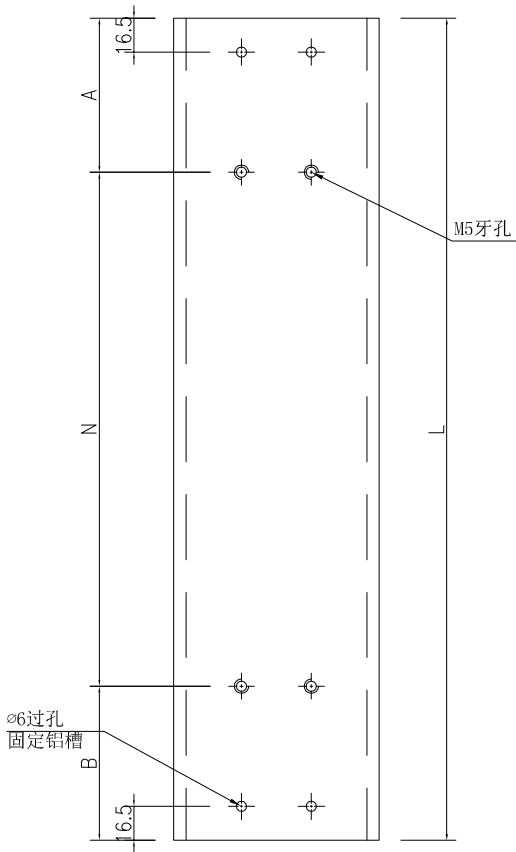




名稱	100x50x6鋁槽加工圖	制圖	吳沛瑜	2020.11.16	修改			
材料	ME0001991	復核			日期			
顏色	UCT534193SC-3 3COAT-深灰	批准			圖號	J851-HBY-VLC10		

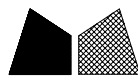


美特鋁質有限公司
MIDI Aluminium Fabricator Ltd.

工程號	J-851	地盤	青衣明翹匯
-----	-------	----	-------

序號	物料編號	長度L	數量	A	N			B
1	J851-HBY-VL1	1050	19	33	315	x	3	72
2	J851-HBY-VL6	1100	2	83	315	x	3	72
3	J851-HBY-VL8	2050	3	88	315	x	6	72
4	J851-HBY-VL12	4500	4	18	315	x	14	72
5	J851-HBY-VL13	1300	2	283	315	x	3	72
6	J851-HBY-VL16	700	14	124	252	x	2	72
7	J851-HBY-VL18	950	8	248	315	x	2	72
8	J851-HBY-VL19	400	6	13	315	x	1	72
9	J851-HBY-VL20	300	6	102	126	x	1	72
10	J851-HBY-VL21	500	4	113	315	x	1	72
11	J851-HBY-VL24	200	2	78	50	x	1	72
12	J851-HBY-VL25	450	3	63	315	x	1	72
13	J851-HBY-VL30	3200	4	293	315	x	9	72
14	J851-HBY-VL31	3550	4	328	315	x	10	72
15	J851-HBY-VL32	2600	8	323	315	x	7	72
16	J851-HBY-VL33	900	10	198	315	x	2	72

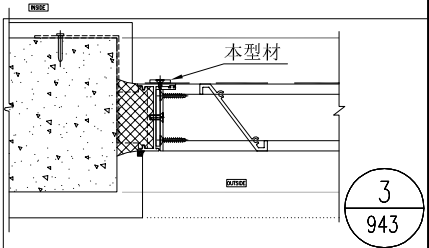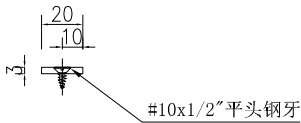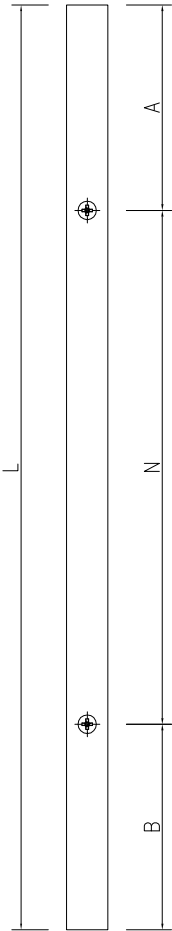

名稱	20x3鋁巴加工圖	制圖	吳祎瑜	2020.11.16	修改			
材料	PE00E4006	復核			日期			
顏色	UCT534193SC-3 3COAT-深灰	批准			圖號	J851-HBY-VL1		

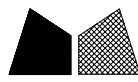




美特鋁質

有限公司

MIDI Aluminium Fabricator Ltd.

工程號	J-851	地盤	青衣明翹匯
-----	-------	----	-------




序號	物料編號	長度L	數量	A	N			B
1	J851-HBY-HL10	945	6	22.5	300	x	3	22.5
2	J851-HBY-HL28	1005.5	4	162.5	300	x	2	243
3	J851-HBY-HL42	545	12	122.5	300	x	1	122.5
4	J851-HBY-HL43	795	8	97.5	300	x	2	97.5
5	J851-HBY-HL46	445	6	72.5	300	x	1	72.5
6	J851-HBY-HL57	1495	2	147.5	300	x	4	147.5
7	J851-HBY-HL58	2095	2	147.5	300	x	6	147.5
8	J851-HBY-HL68	1345	2	72.5	300	x	4	72.5
9	J851-HBY-HL69	595	6	147.5	300	x	1	147.5
10	J851-HBY-HL70	940.5	4	97.5	300	x	2	243
11	J851-HBY-HL71	1240.5	4	97.5	300	x	3	243
12	J851-HBY-HL72	745.5	8	52.5	300	x	2	93

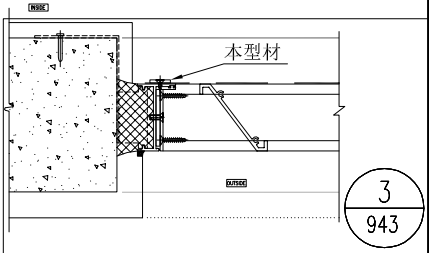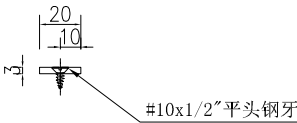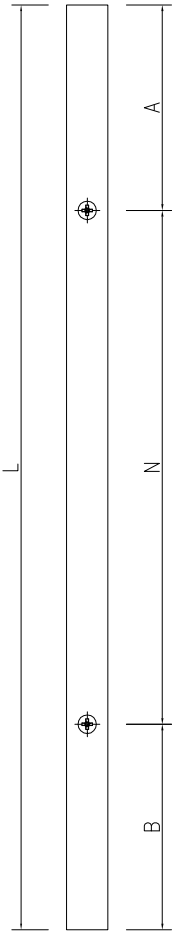

名稱	20x3鋁巴加工圖	制圖	吳祿瑜	2020.11.16	修改			
材料	PE00E4006	復核			日期			
顏色	UCT534193SC-3 3COAT-深灰	批准			圖號	J851-HBY-HL10		




工程號	J-851	地盤	青衣明趵匯
-----	-------	----	-------

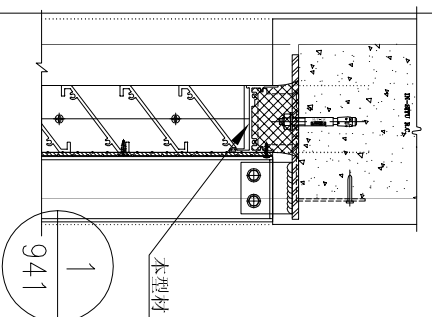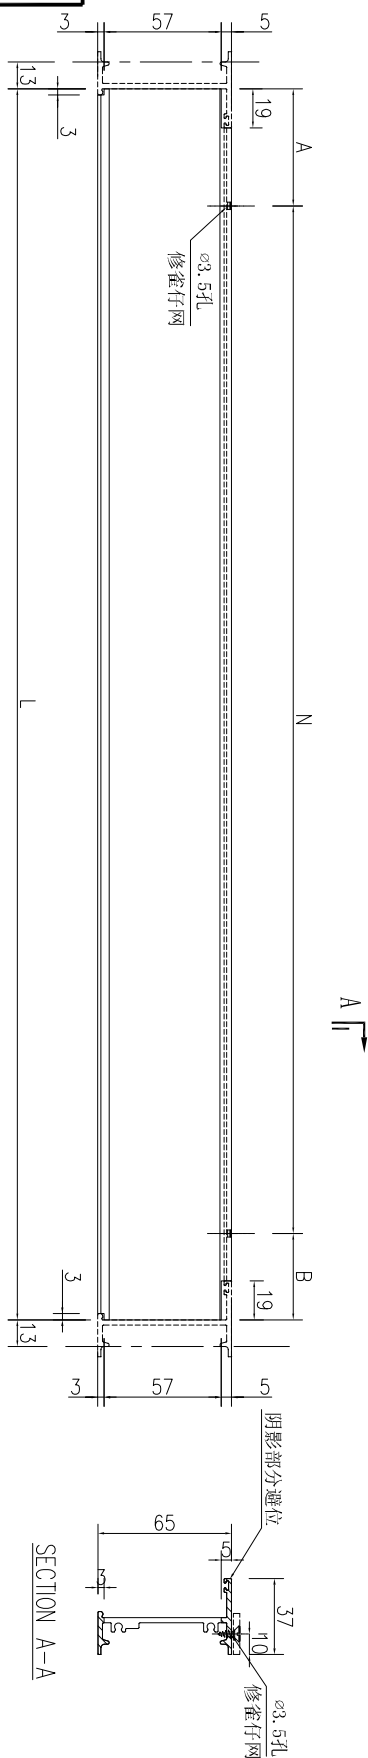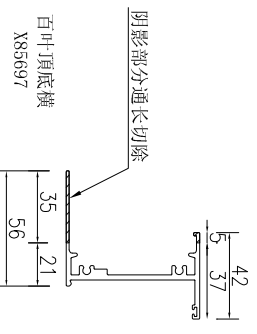

數據表見: J851-HBY-HD8-1

名稱	百葉頂底橫	制圖	吳祎瑜	2020.11.16	修改			
材料	X85697	復核			日期			
顏色	UCT534193SC-3 3COAT—深灰	批准			圖號	J851-HBY-HD8		

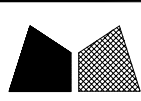

美特鋁質有限公司
MIDI Aluminium Fabricator Ltd.

工程號	J-851	地盤	青衣明翹匯
-----	-------	----	-------


加工圖見：J851-HBY-HD8

序號	物料編號	長度L	數量	A	N		B
1	J851-HBY-HD8	2124	1	162	300	X 6	162
2	J851-HBY-HD13	974	15	37	300	X 3	37
3	J851-HBY-HD35	2154	1	177	300	X 6	177
4	J851-HBY-HD54	574	6	137	300	X 1	137
5	J851-HBY-HD55	824	4	112	300	X 2	112
6	J851-HBY-HD60	474	7	87	300	X 1	87
7	J851-HBY-HD66	674	1	187	300	X 1	187
8	J851-HBY-HD69	774	2	87	300	X 2	87
9	J851-HBY-HD73	1524	1	162	300	X 4	162
10	J851-HBY-HD80	2474	1	187	300	X 7	187
11	J851-HBY-HD81	924	1	162	300	X 2	162
12	J851-HBY-HD82	2974	1	137	300	X 9	137
13	J851-HBY-HD83	1374	1	87	300	X 4	87
14	J851-HBY-HD84	624	3	162	300	X 1	162
15	J851-HBY-HD85	2024	1	112	300	X 6	112
16	J851-HBY-HD86	2624	1	112	300	X 8	112
17	J851-HBY-HD87	1634	2	67	300	X 5	67



名稱	數據表	制圖	吳祚瑜	2020.11.16	修改			
材料		復核			日期			
顏色		批准			圖號	J851-HBY-HD8-1		



青衣明翹匯

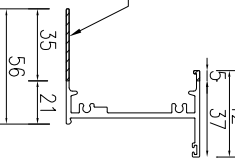

序號	物料編號	長度L	數量	A	N			B
1	J851-HBY-HD13A	974	1	37	300	x	3	37
2	J851-HBY-HD61A	374	2	87	200	x	1	87
3	J851-HBY-HD68A	874	1	137	300	x	2	137
4	J851-HBY-HD70A	274	1	62	150	x	1	62
5	J851-HBY-HD81A	924	1	162	300	x	2	162

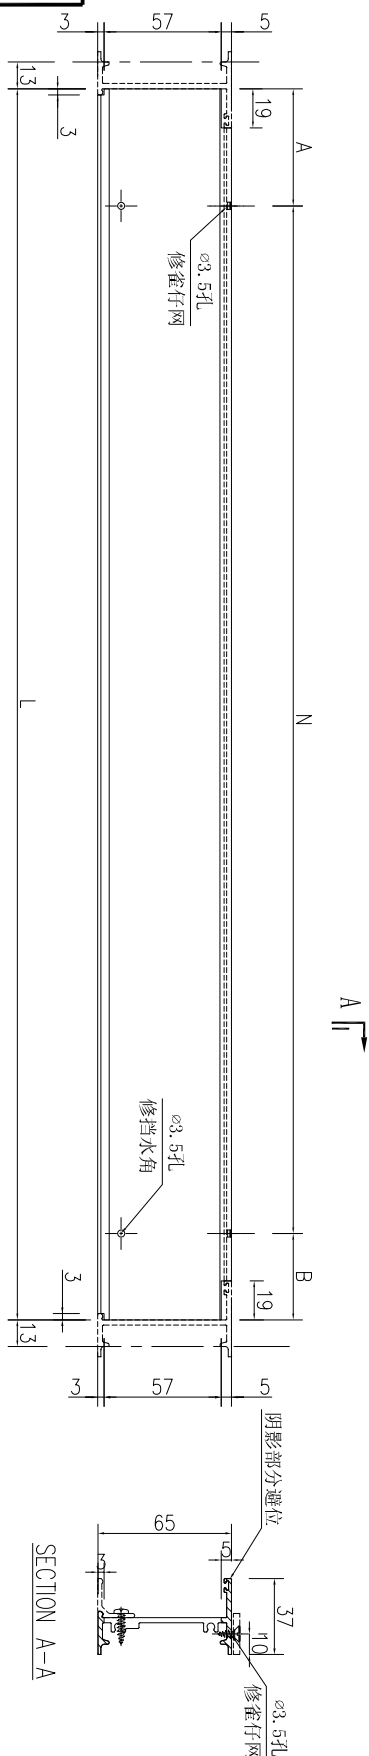
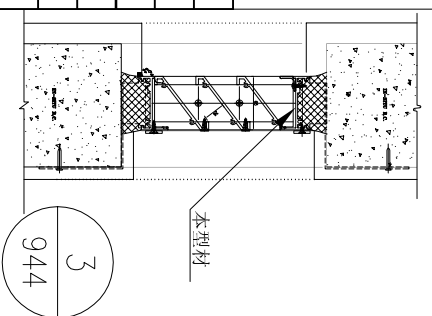


SECTION A-A

J851-HBY-HD13A


工程號	J-851	地盤	青衣明翹匯
-----	-------	----	-------

序號	物料編號	長度L	數量	A			N			B
1	J851-HBY-DJ1	259	1	54.5	150		X		1	54.5
2	J851-HBY-DJ4	359	2	104.5	150		X		1	104.5
3	J851-HBY-DJ5	909	1	154.5	300		X		2	154.5
4	J851-HBY-DJ6	859	1	129.5	300		X		2	129.5
5	J851-HBY-DJ7	959	1	179.5	300		X		2	179.5

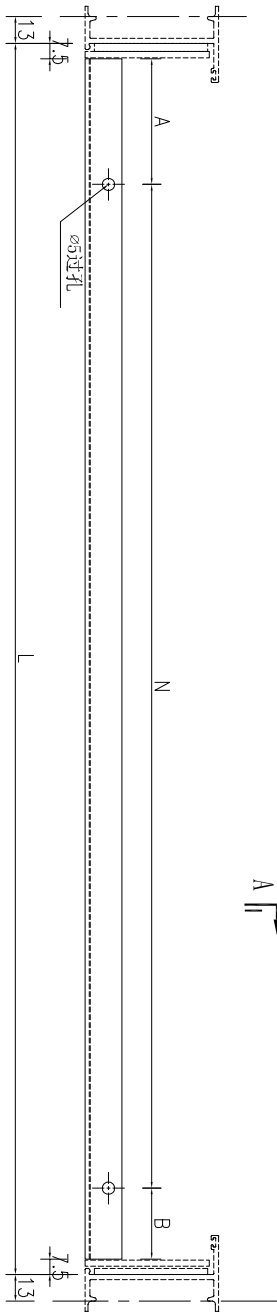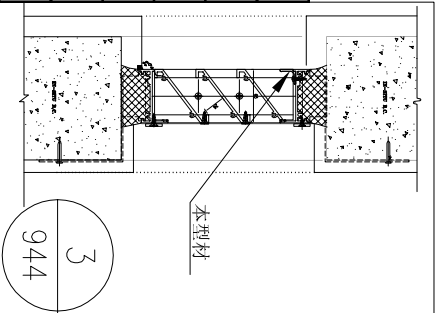



A

SECTION A-A

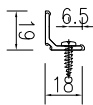


名稱	擋水角加工圖	制圖	吳沛瑜	2020.11.16	修改			
材料	X84489	復核			日期			
顏色	UCT534193SC-3 3COAT-深灰	批准			圖號	J851-HBY-DJ1		


工程號	J-851	地盤	青衣明翹匯
-----	-------	----	-------

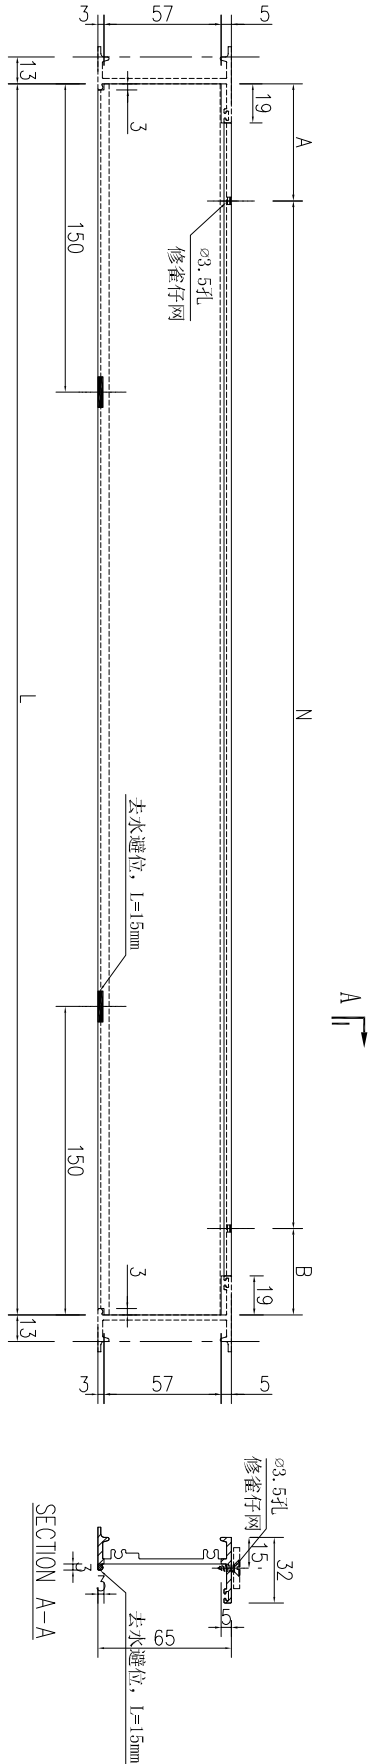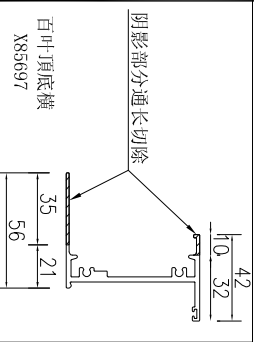

數據表見: J851-HBY-HDD8-1

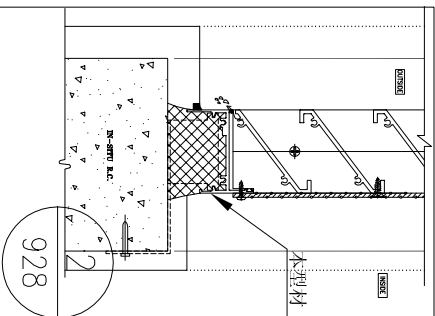

名稱	百葉頂底橫	制圖	吳沛瑜	2020.11.16	修改			
材料	X85697	復核			日期			
顏色	UCT534193SC-3 3COAT-深灰	批准			圖號	J851-HBY-HDD8		

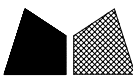

美特鋁質有限公司
MIDI Aluminium Fabricator Ltd.

工程號

J-851

地盤

青衣明翹匯

加工圖見：J851-HBY-HDD8

序號	物料編號	長度L	數量	A	N			B
1	J851-HBY-HDD8	2124	1	162	300	X	6	162
2	J851-HBY-HDD13	974	16	37	300	X	3	37
3	J851-HBY-HDD35	2154	1	177	300	X	6	177
4	J851-HBY-HDD54	574	6	137	300	X	1	137
5	J851-HBY-HDD55	824	4	112	300	X	2	112
6	J851-HBY-HDD60	474	7	87	300	X	1	87
7	J851-HBY-HDD66	674	1	187	300	X	1	187
8	J851-HBY-HDD68	874	1	137	300	X	2	137
9	J851-HBY-HDD69	774	2	87	300	X	2	87
10	J851-HBY-HDD73	1524	1	162	300	X	4	162
11	J851-HBY-HDD80	2474	1	187	300	X	7	187
12	J851-HBY-HDD81	924	2	162	300	X	2	162
13	J851-HBY-HDD82	2974	1	137	300	X	9	137
14	J851-HBY-HDD83	1374	1	87	300	X	4	87
15	J851-HBY-HDD84	624	3	162	300	X	1	162
16	J851-HBY-HDD85	2024	1	112	300	X	6	112
17	J851-HBY-HDD86	2624	1	112	300	X	8	112
18	J851-HBY-HDD87	1634	2	67	300	X	5	67

名稱	數據表	制圖	吳祚瑜	2020.11.16	修改			
材料		復核			日期			
顏色		批准			圖號	J851-HBY-HDD8-1		



工程號


J-851

地盤




青衣明翹匯

百叶顶底横
X85697

阴影部分通长切除

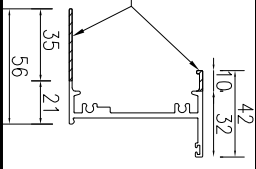

序號	物料編號	長度L	數量	A		N		B	
1	J851-HBY-HDD61	374	2	87	200	x	1	87	
2	J851-HBY-HDD70	274	1	62	150	x	1	62	

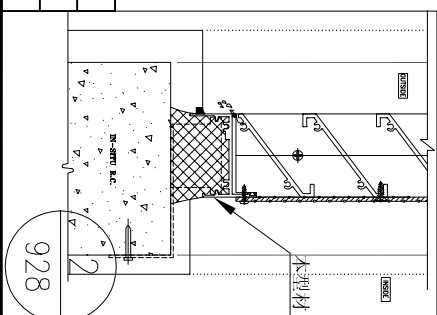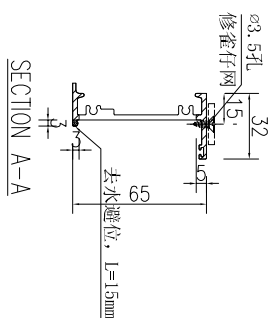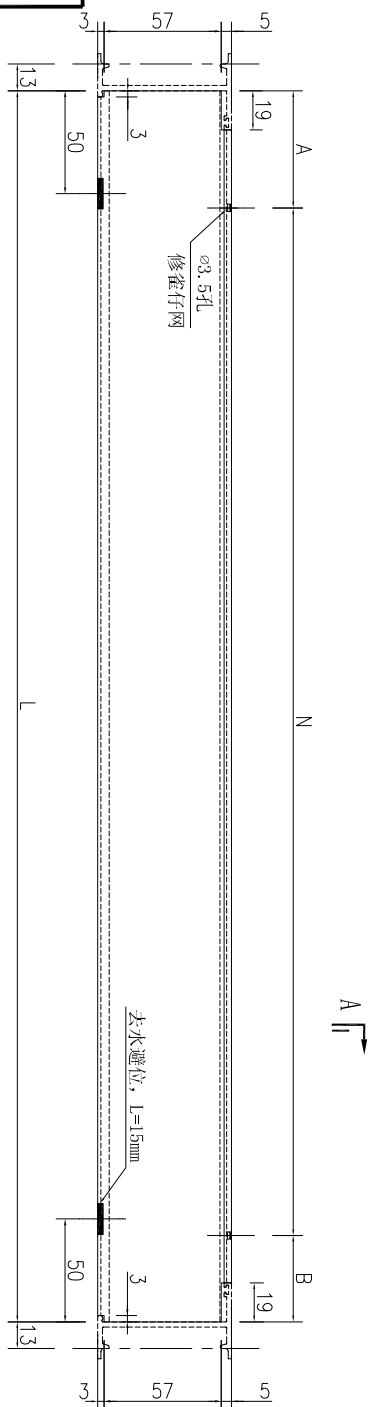

名稱	百葉頂底橫
----	-------

材料	X85697
----	--------

顏色	UCT534193SC-3 3COAT-深灰
----	------------------------

制圖

復核

批准

吴玮瑜

2020.11.16

修改

日期


圖號

J851-HBY-HDD61




料號	名稱	單幅數量	長度 (mm)	總幅數量
PE00E4011	百葉玉企巴	4	1016	1
X85691	百葉片①	15	1009.5	
X85691	百葉片②	15	1020.5	
X85691	百葉片③	1	1009.5	
X85691	百葉片④	1	1020.5	
	雀仔網⑤	1	976.5(寬)x1000(高)	
	雀仔網⑥	1	928.5(寬)x1000(高)	


工程號	J-851	地盤	青衣明趵匯
-----	-------	----	-------

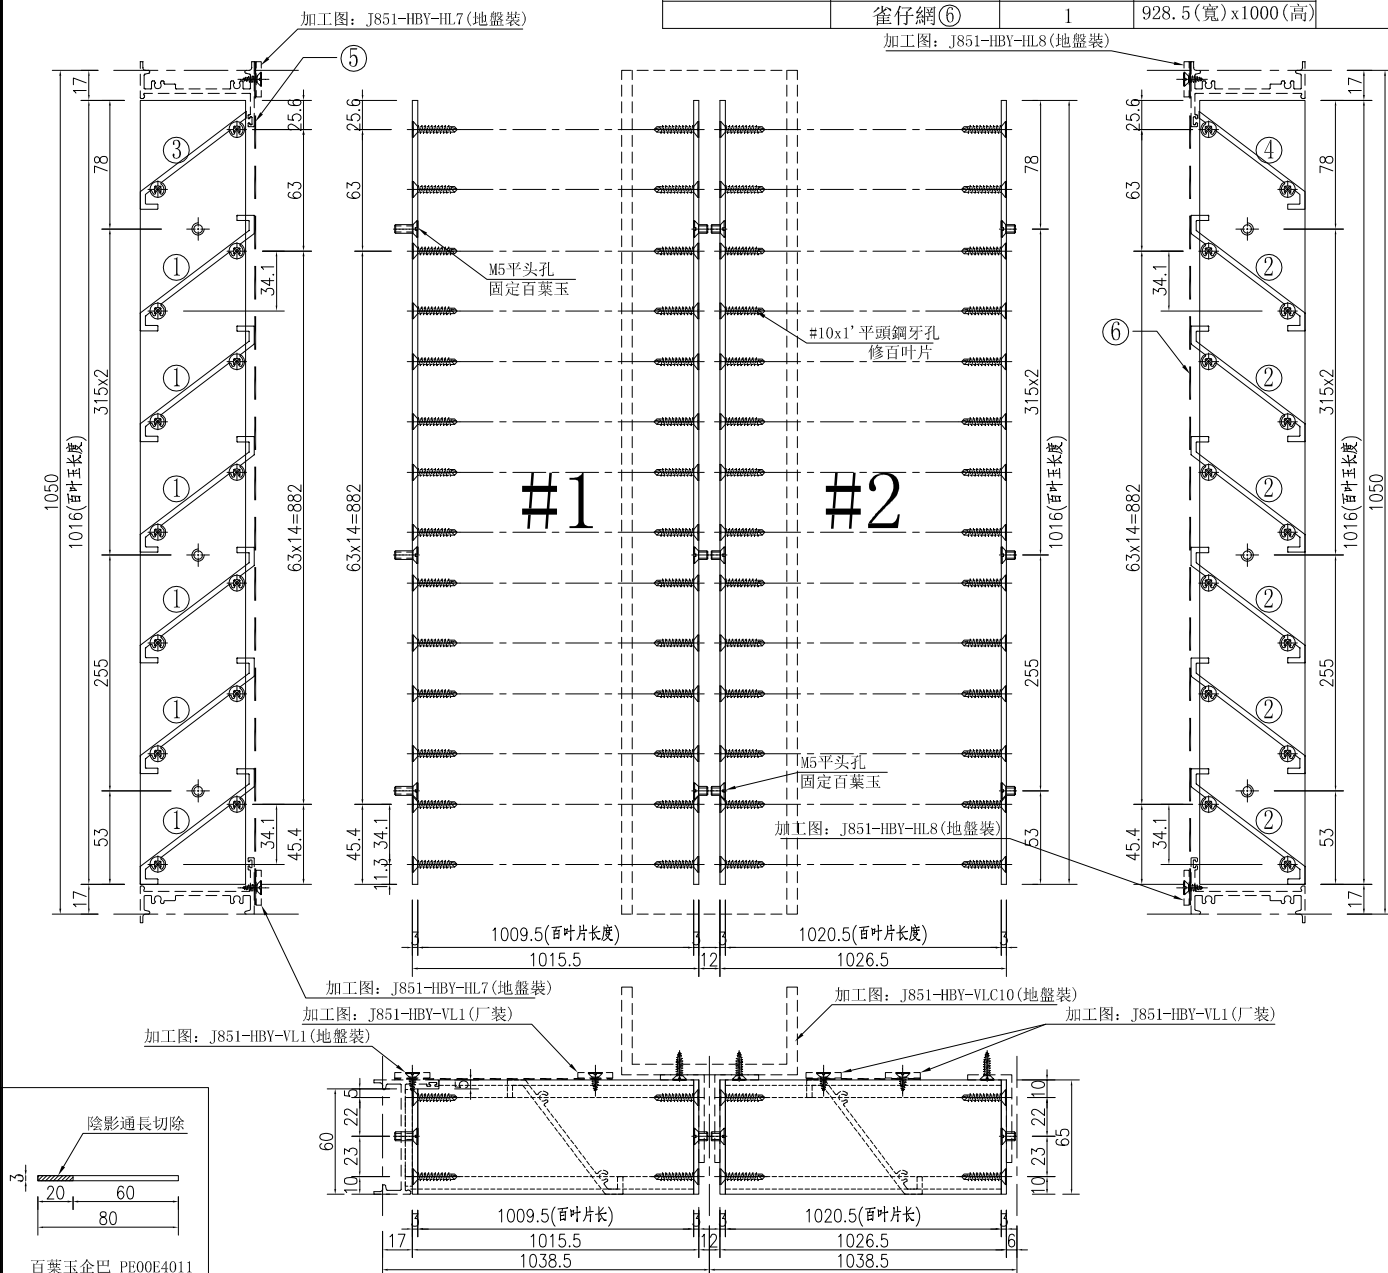


①號百葉加工圖

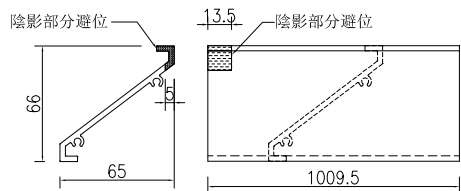


②號百葉加工圖

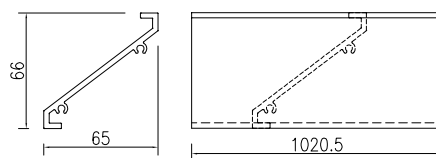

③號百葉加工圖

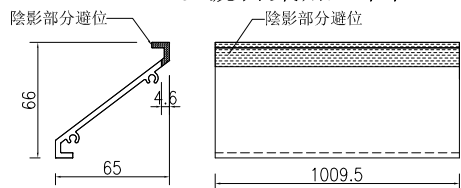

④號百葉加工圖

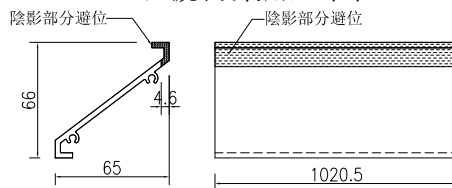


名稱	百葉玉加工圖	制圖	吳祎瑜	2020.11.16	修改			
材料	PE00E4011+X85691	復核			日期			
顏色	UCT534193SC-3 3COAT-深灰	批准			圖號	1/(L8/LG)		




料號	名稱	單幅數量	長度 (mm)	總幅數量
PE00E4011	百葉玉企巴	4	1016	3
X85691	百葉片①	30	1020.5	
X85691	百葉片②	2	1020.5	
	雀仔網③	2	928.5(寬)x1000(高)	


工程號	J-851	地盤	青衣明趵匯
-----	-------	----	-------

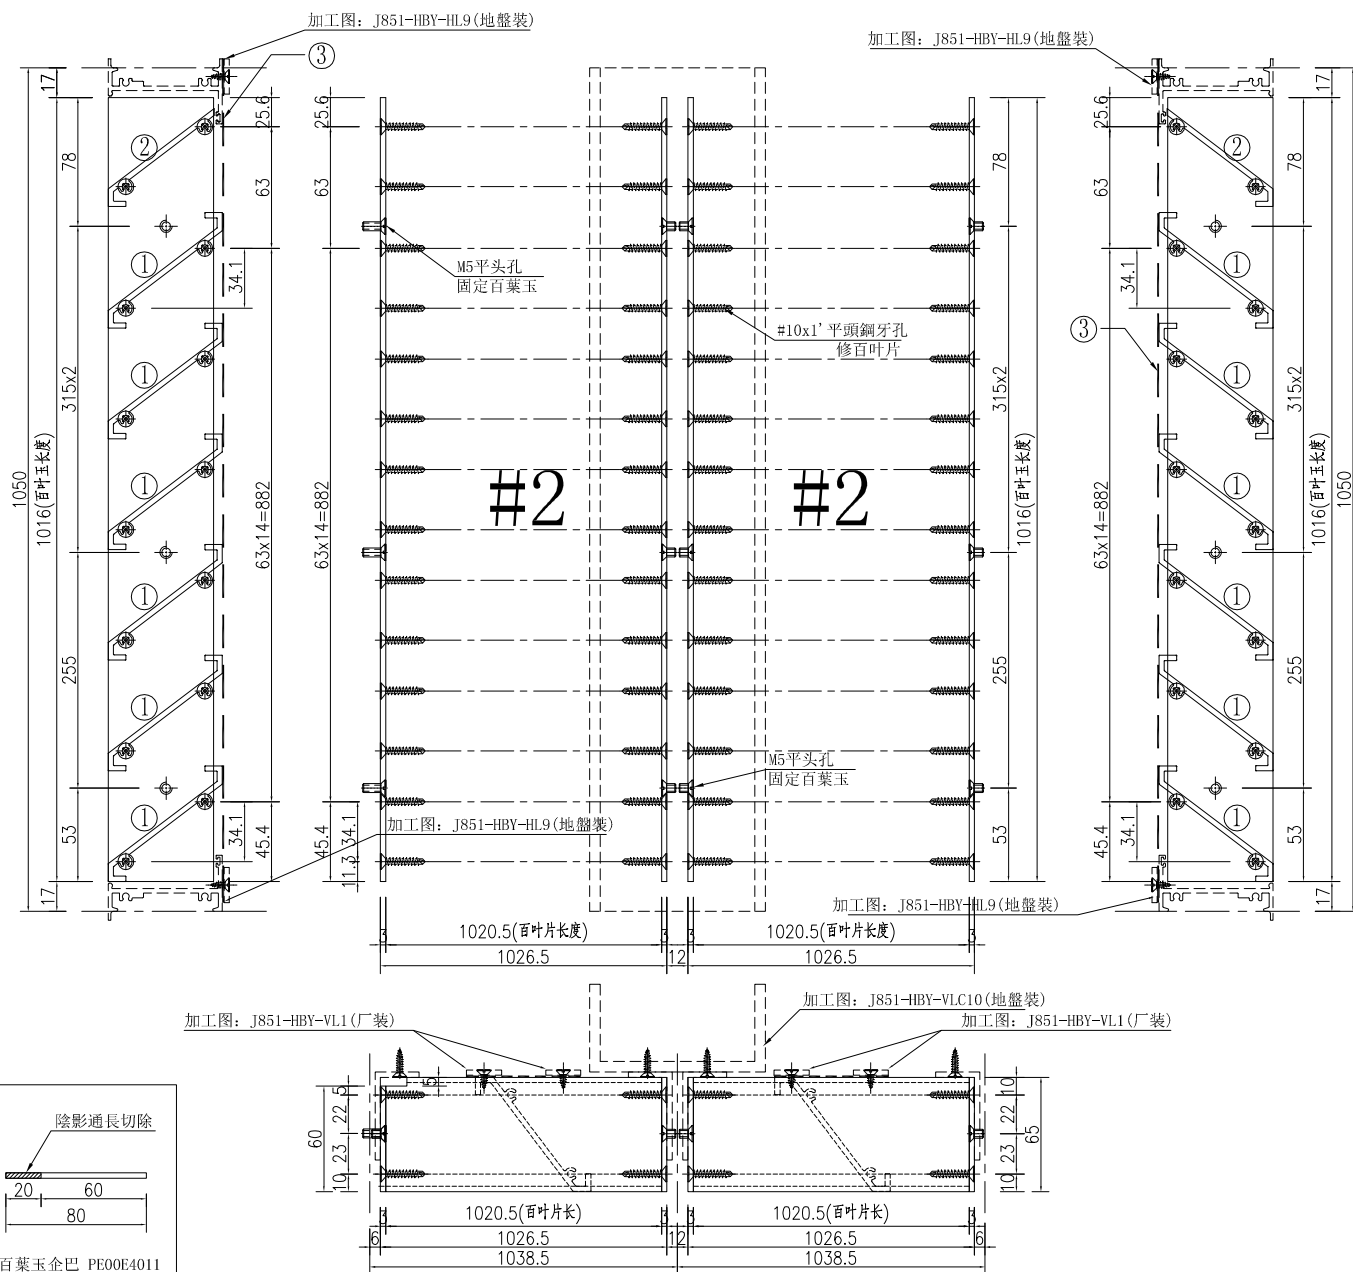

①號百葉加工圖

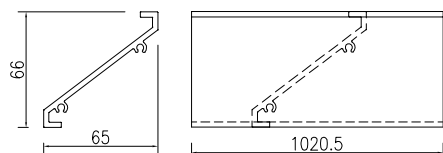

②號百葉加工圖

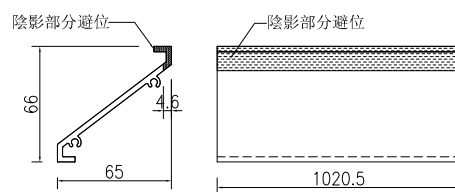


名稱	百葉玉加工圖	制圖	吳祎瑜	2020.11.16	修改			
材料	PE00E4011+X85691	復核			日期			
顏色	UCT534193SC-3 3COAT-深灰	批准			圖號	2/(L8/LG)		




料號	名稱	單幅數量	長度 (mm)	總幅數量
PE00E4011	百葉玉企巴	4	1016	1
X85691	百葉片①	15	1020.5	
X85691	百葉片②	15	1009.5	
X85691	百葉片③	1	1020.5	
X85691	百葉片④	1	1009.5	
	雀仔網⑤	1	928.5(寬)x1000(高)	
	雀仔網⑥	1	976.5(寬)x1000(高)	


工程號	J-851	地盤	青衣明趵匯
-----	-------	----	-------

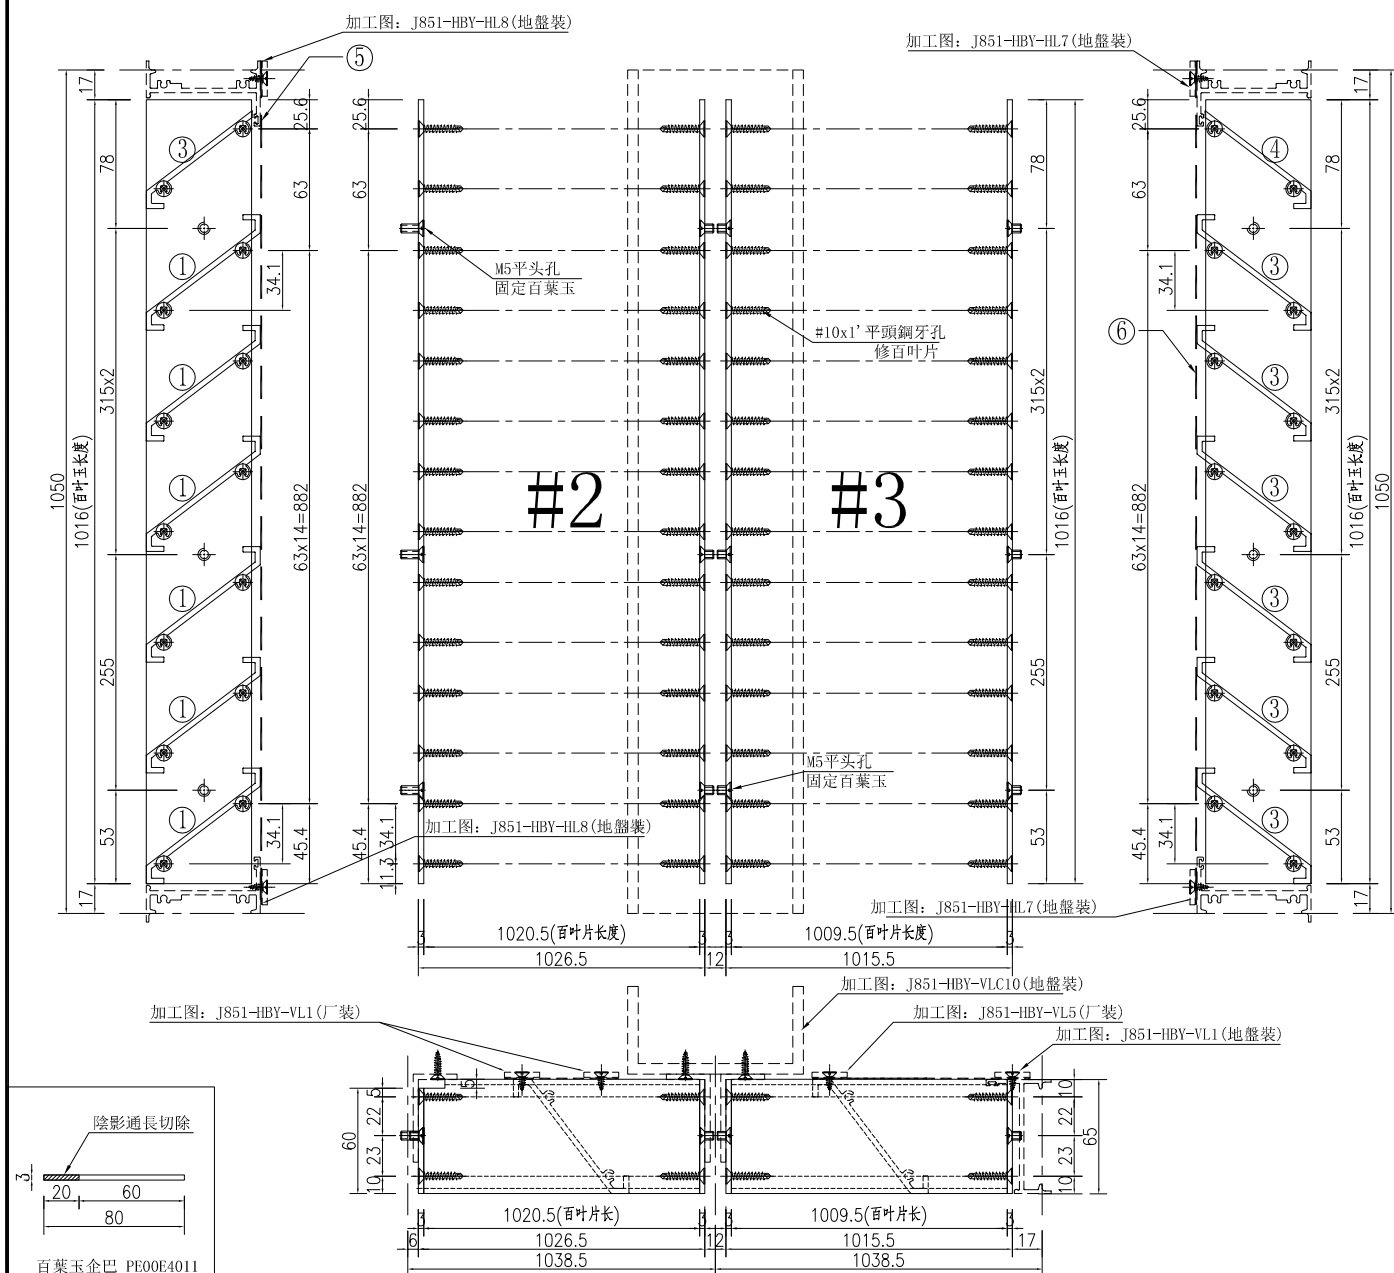


①號百葉加工圖

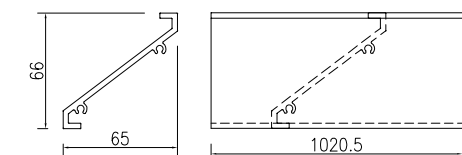


②號百葉加工圖

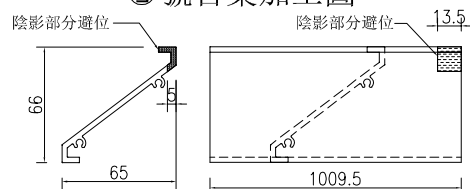

③號百葉加工圖

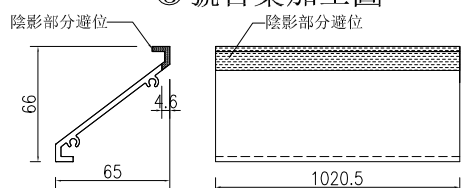


④號百葉加工圖

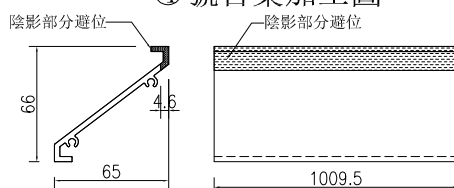


名稱	百葉玉加工圖	制圖	吳祎瑜	2020.11.16	修改			
材料	PE00E4011+X85691	復核			日期			
顏色	UCT534193SC-3 3COAT-深灰	批准			圖號	3/(L8/LG)		

料號	名稱	單幅數量	長度 (mm)	總幅數量
PE00E4011	百葉玉企巴	1	866	1
X85691	百葉片①	13	392.3	
X85691	百葉片②	1	392.3	
	雀仔網③	1	269.5 (寬) x900 (高)	

工程號	J-851	地盤	青衣明翹匯
-----	-------	----	-------

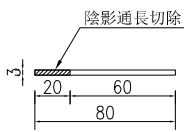


百葉玉企巴 PE00E4011

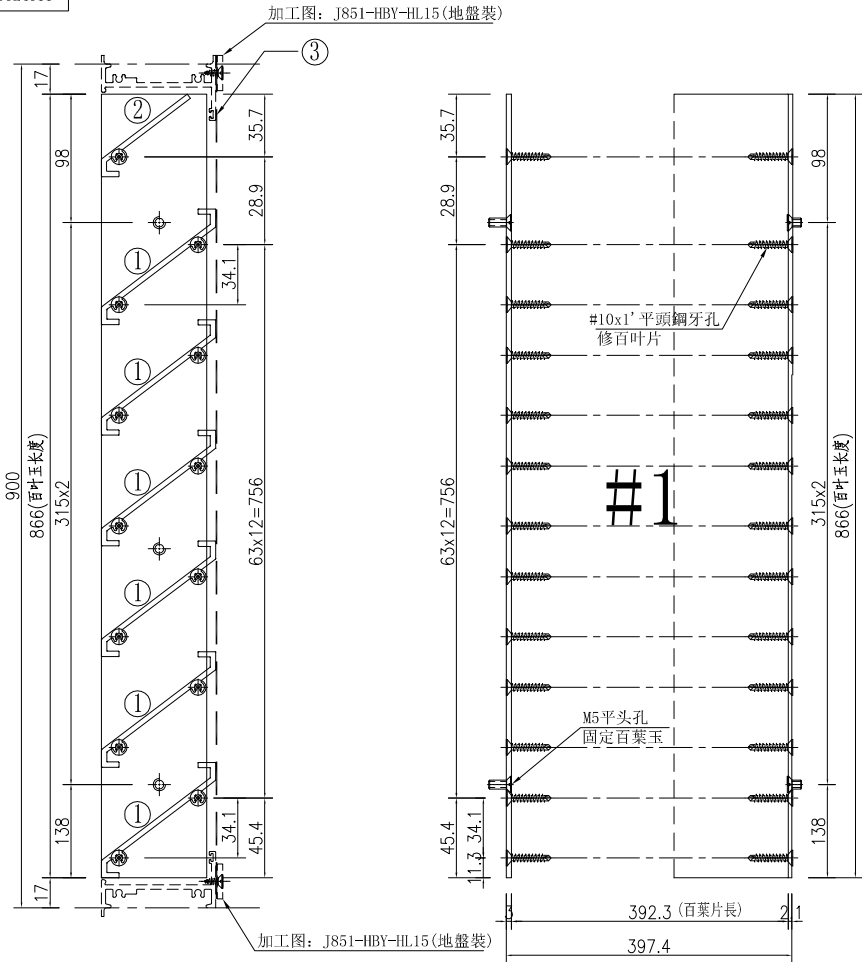


加工圖: J851-HBY-VL33 (廠裝)


加工圖: J851-HBY-VL33 (地盤裝)

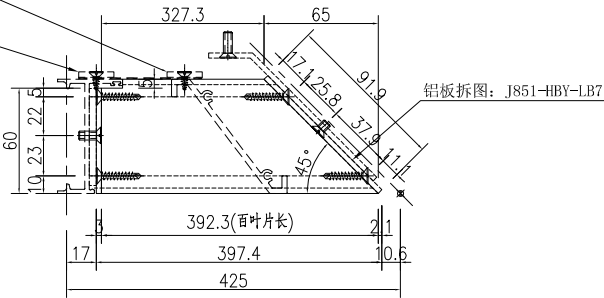

①號百葉加工圖

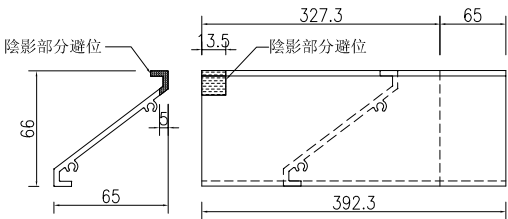

②號百葉加工圖

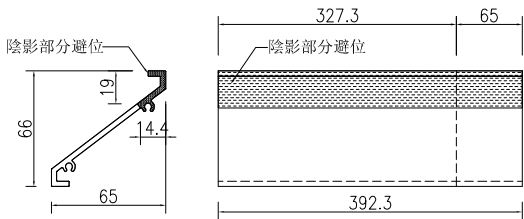


名稱	百葉玉加工圖	制圖	吳沛瑜	2020.11.16	修改			
材料	PE00E4011+X85691	復核			日期			
顏色	UCT534193SC-3 3COAT-深灰	批准			圖號	1/(L11/UG)		




料號	名稱	單幅數量	長度 (mm)	總幅數量
PE00E4011	百葉玉企巴	3	866	1
X85691	百葉片①	13	605.8	
X85691	百葉片②	13	609.5	
X85691	百葉片③	1	605.8	
X85691	百葉片④	1	609.5	
	雀仔網⑤	1	424(寬)x900(高)	
	雀仔網⑥	1	517.5(寬)x900(高)	


工程號	J-851	地盤	青衣明趵匯
-----	-------	----	-------

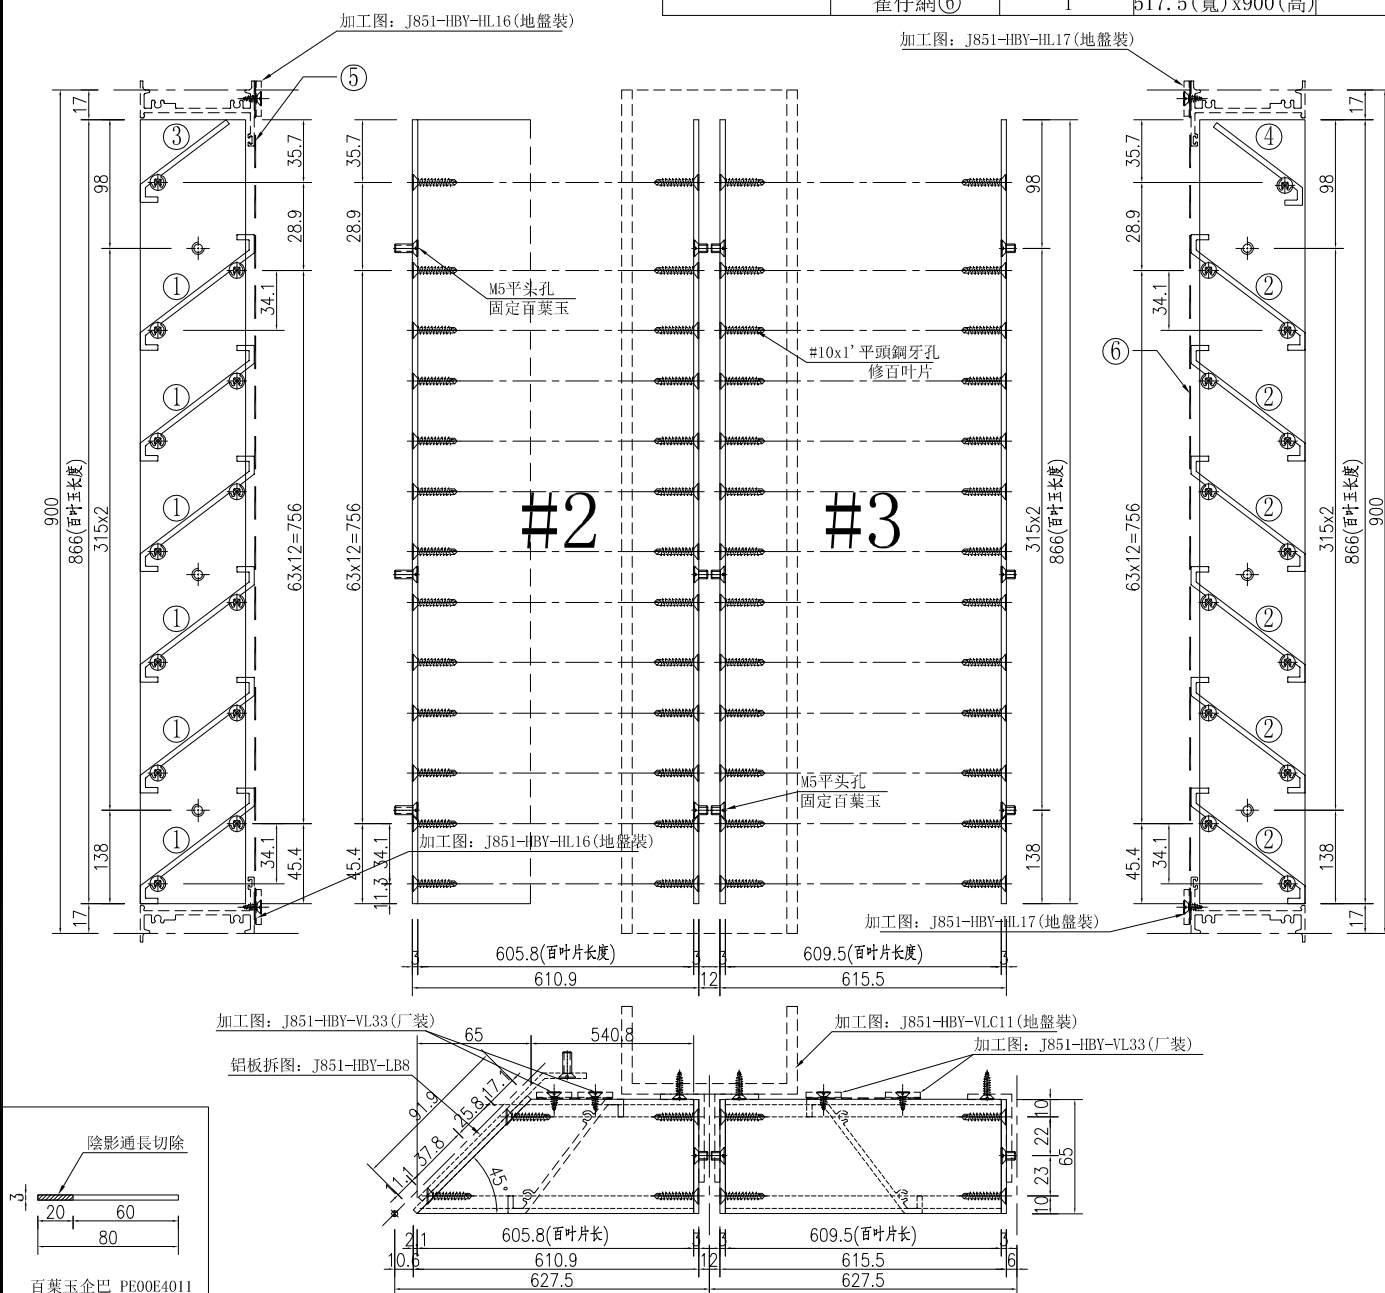


①號百葉加工圖

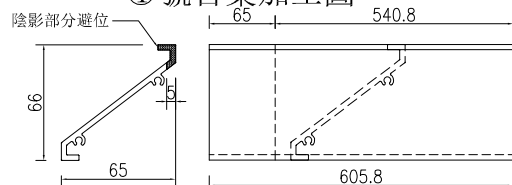


②號百葉加工圖

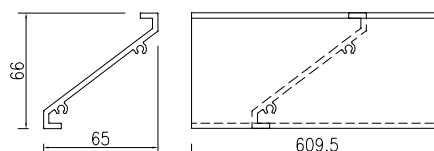

③號百葉加工圖

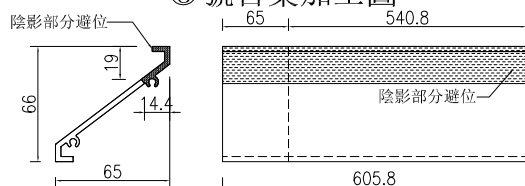

④號百葉加工圖

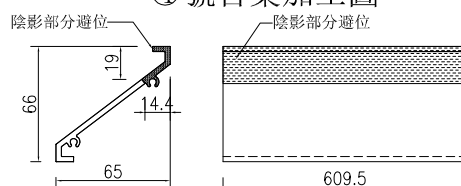


名稱	百葉玉加工圖	制圖	吳祎瑜	2020.11.16	修改			
材料	PE00E4011+X85691	復核			日期			
顏色	UCT534193SC-3 3COAT-深灰	批准			圖號	2/(L11/UG)		




料號	名稱	單幅數量	長度 (mm)	總幅數量
PE00E4011	百葉玉企巴	4	866	1
X85691	百葉片①	13	609.5	
X85691	百葉片②	13	598.5	
X85691	百葉片③	1	609.5	
X85691	百葉片④	1	598.5	
	雀仔網⑤	1	517.5(寬)x900(高)	
	雀仔網⑥	1	565.5(寬)x900(高)	


工程號	J-851	地盤	青衣明趵匯
-----	-------	----	-------

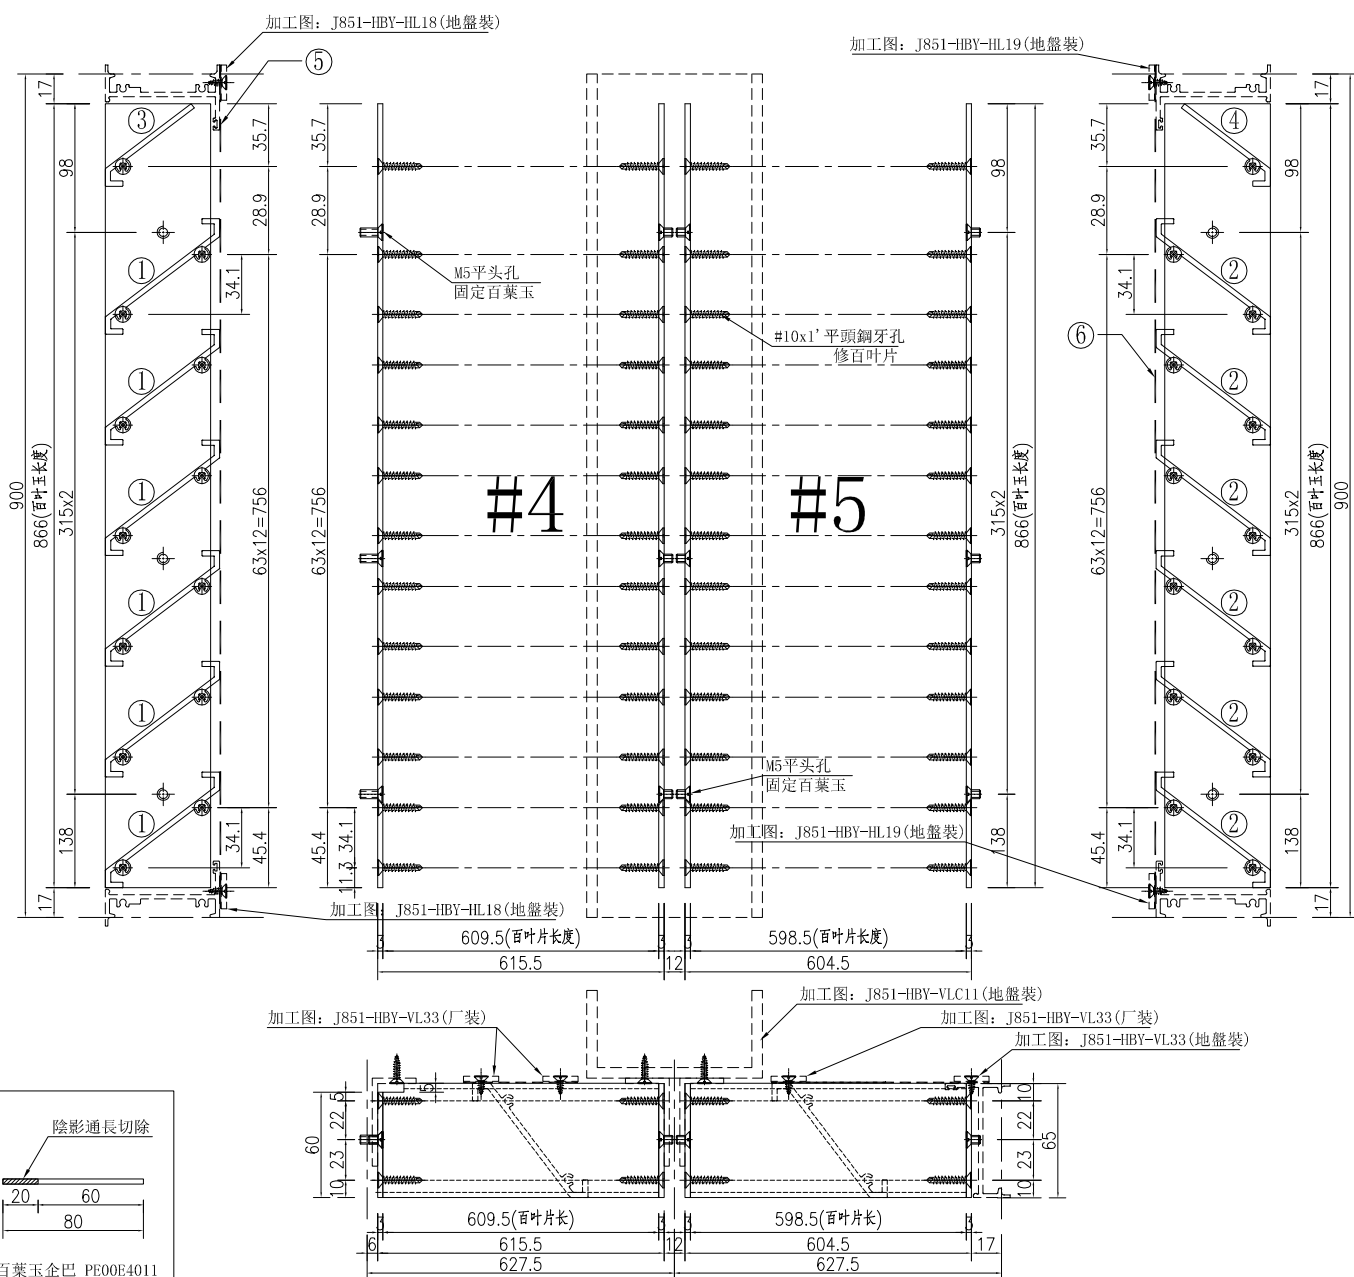


①號百葉加工圖

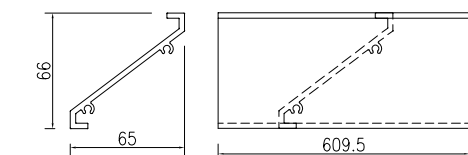


②號百葉加工圖

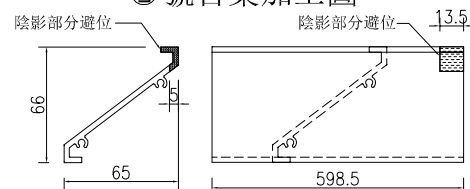

③號百葉加工圖

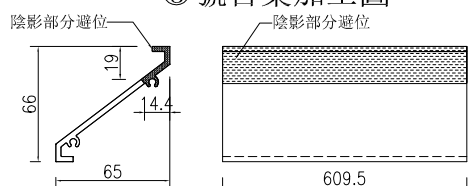

④號百葉加工圖

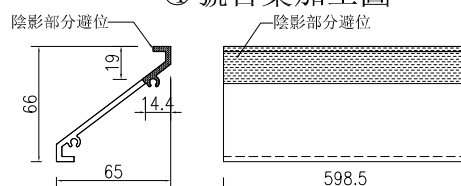


名稱	百葉玉加工圖	制圖	吳祎瑜	2020.11.16	修改			
材料	PE00E4011+X85691	復核			日期			
顏色	UCT534193SC-3 3COAT-深灰	批准			圖號	3/(L11/UG)		




料號	名稱	單幅數量	長度 (mm)	總幅數量
PE00E4011	百葉玉企巴	3	366	1
X85691	百葉片①	5	598.5	
X85691	百葉片②	5	605.8	
X85691	百葉片③	1	598.5	
X85691	百葉片④	1	605.8	
	雀仔網⑤	1	565.5(寬) x400(高)	
	雀仔網⑥	1	424(寬) x400(高)	


工程號	J-851	地盤	青衣明趵匯
-----	-------	----	-------

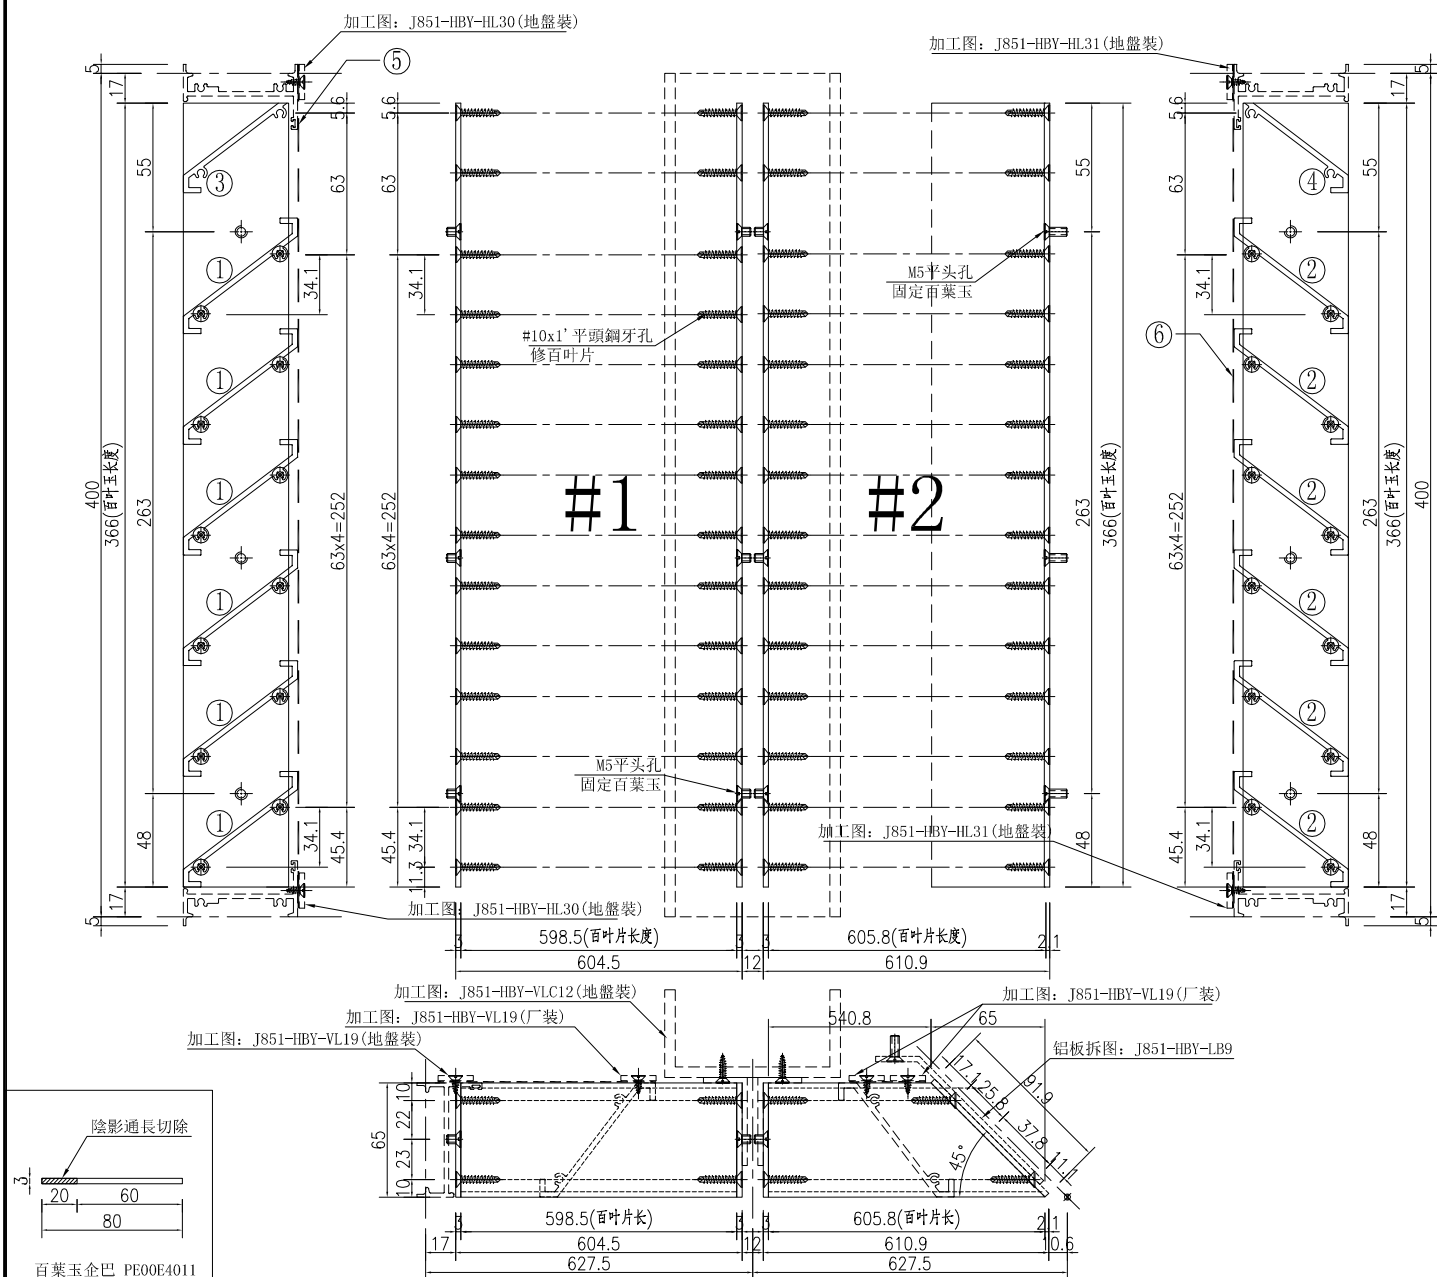


①號百葉加工圖

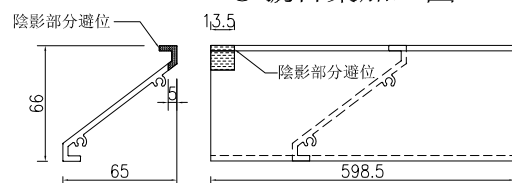


②號百葉加工圖

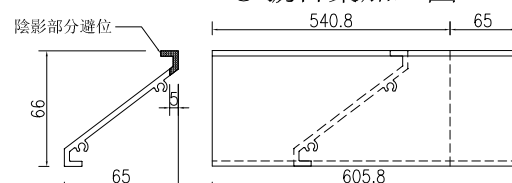

③號百葉加工圖

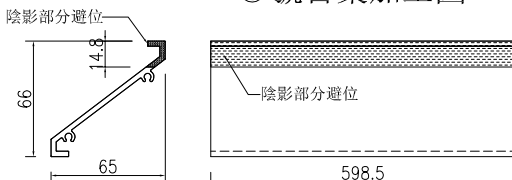


④號百葉加工圖

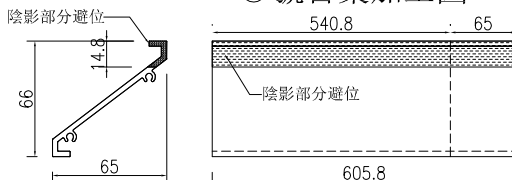





名稱	百葉玉加工圖	制圖	吳祎瑜	2020.11.16	修改			
材料	PE00E4011+X85691	復核			日期			
顏色	UCT534193SC-3 3COAT-深灰	批准			圖號	1/(L17/LG)		

料號	名稱	單幅數量	長度 (mm)	總幅數量
PE00E4011	百葉玉企巴	1	366	1
X85691	百葉片①	5	982.3	
X85691	百葉片②	1	982.3	
	雀仔網③	1	859.5(寬)x400(高)	

工程號	J-851	地盤	青衣明翹匯
-----	-------	----	-------

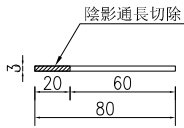

百葉玉企巴 PE00E4011

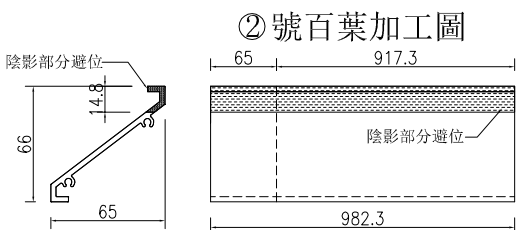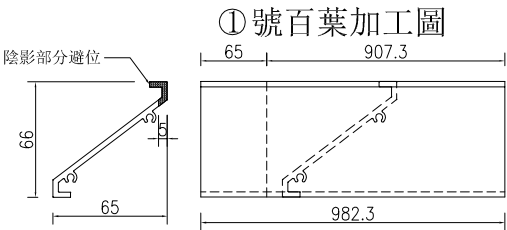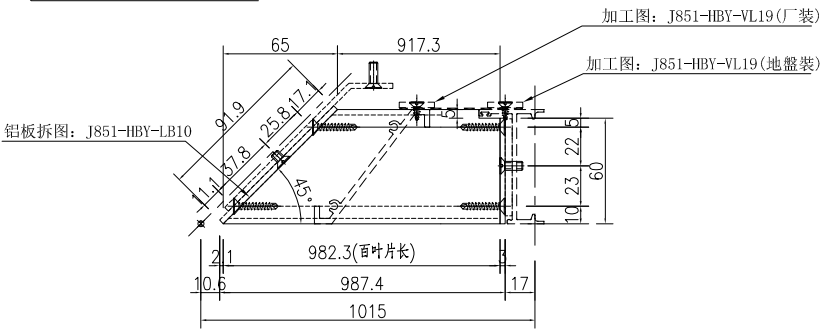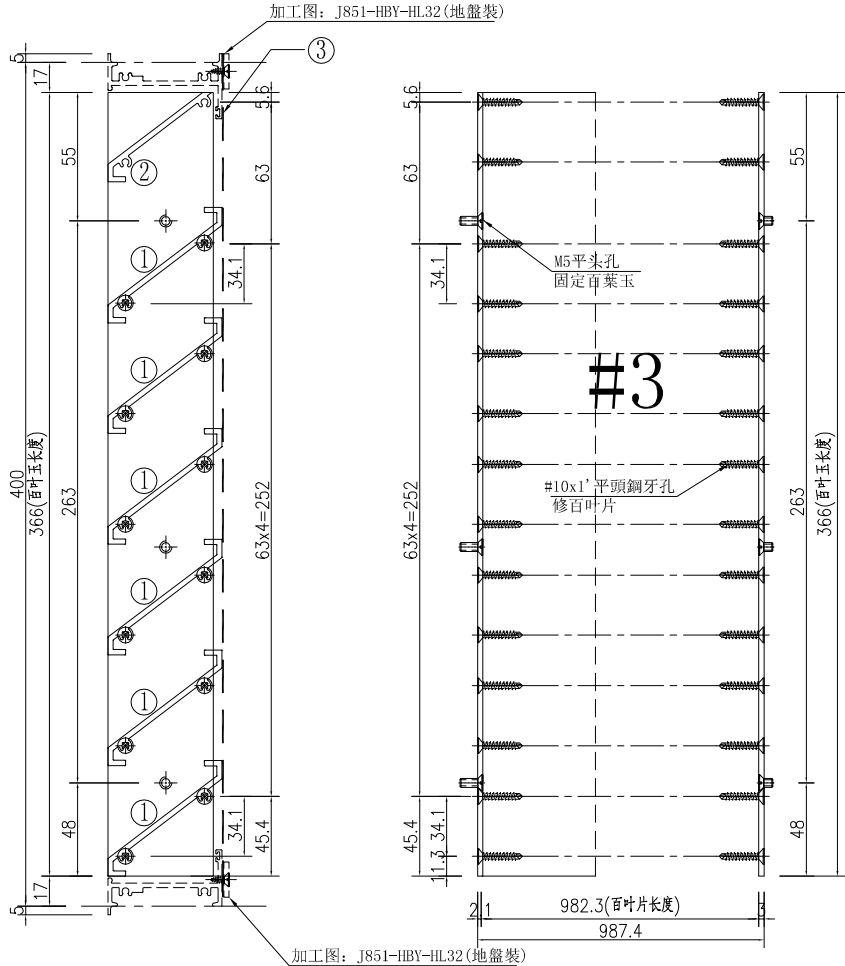


名稱	百葉玉企巴	制圖	吳沛瑜	2020.11.16	修改		
材料	PE00E4011+X85691	復核			日期		
顏色	UCT534193SC-3 3COAT-深灰	批准			圖號	2/(L17/LG)	




料號	名稱	單幅數量	長度 (mm)	總幅數量
PE00E4011	百葉玉企巴	3	1016	1
X85691	百葉片①	15	1276	
X85691	百葉片②	15	1283.3	
X85691	百葉片③	1	1276	
X85691	百葉片④	1	1283.3	
	雀仔網⑤	1	1243(寬)x1000(高)	
	雀仔網⑥	1	1101.5(寬)x1000(高)	


工程號	J-851	地盤	青衣明趵匯
-----	-------	----	-------

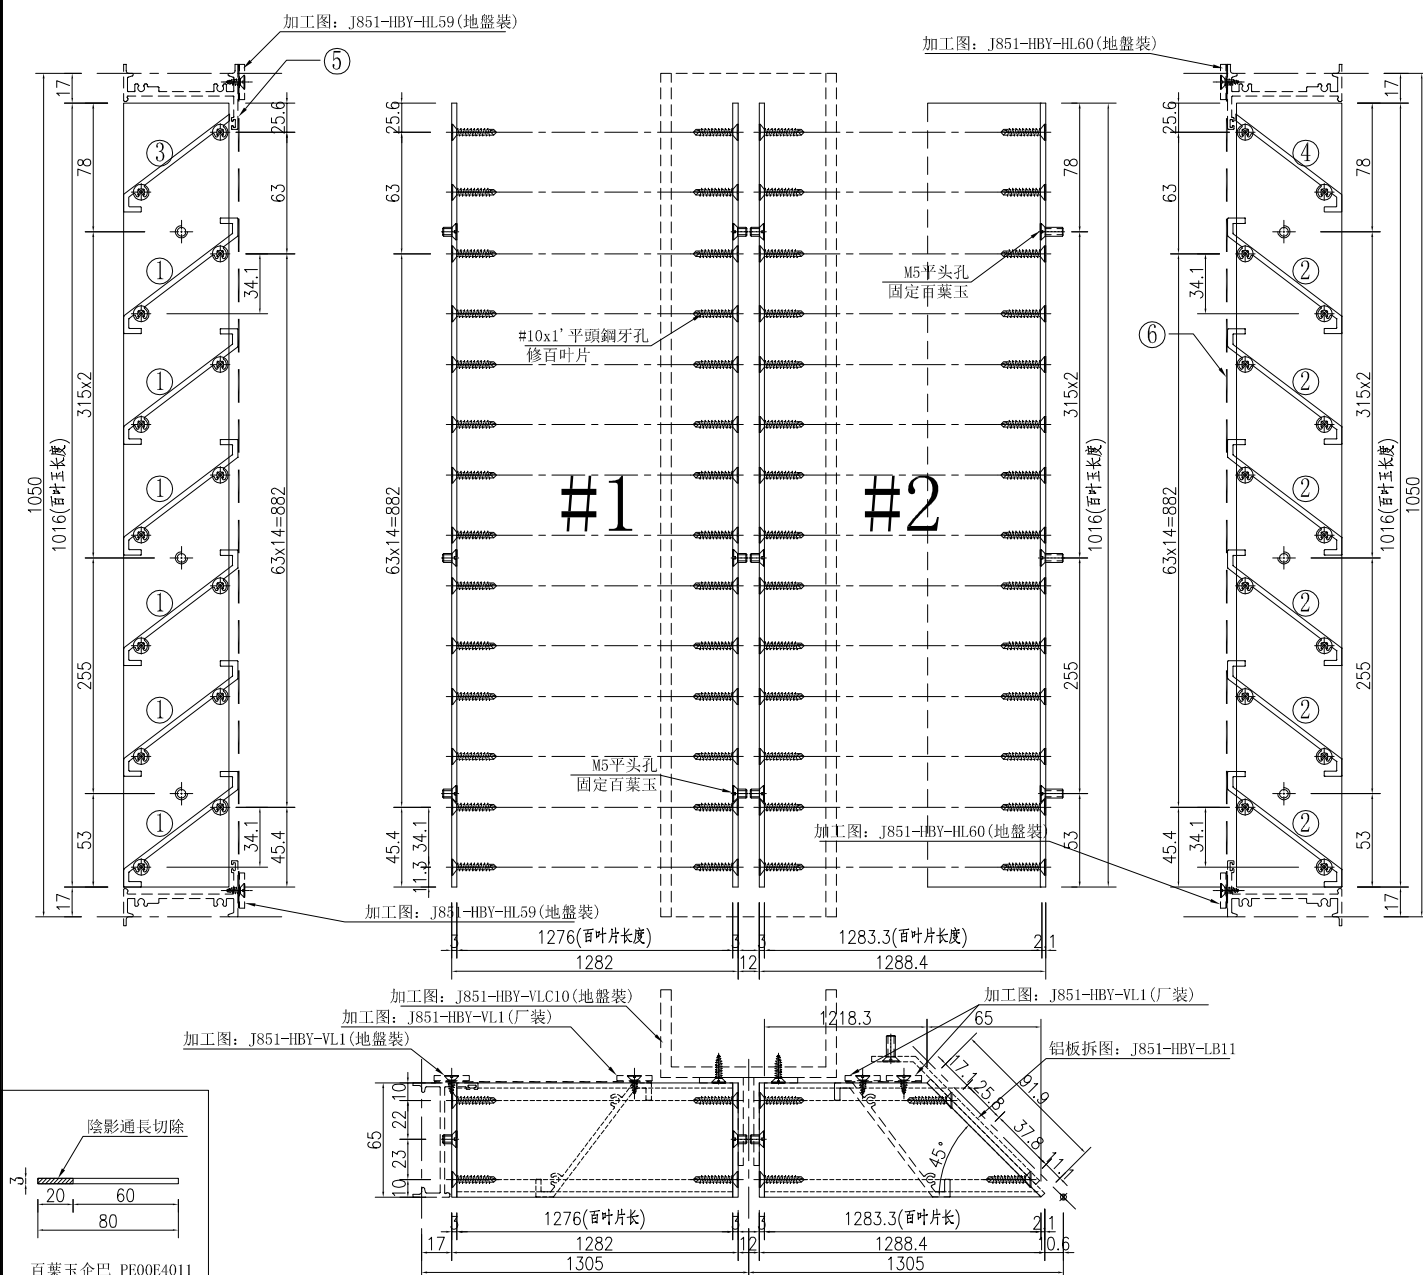

①號百葉加工圖

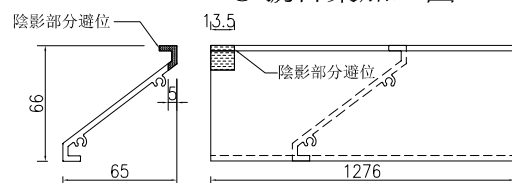


②號百葉加工圖

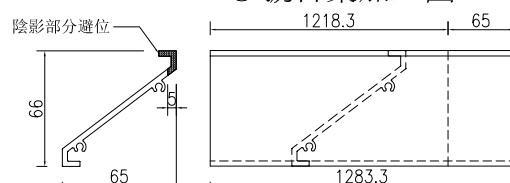

③號百葉加工圖



④號百葉加工圖

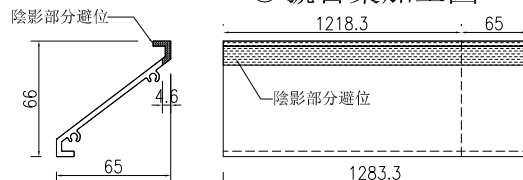


名稱	百葉玉加工圖	制圖	吳祎瑜	2020.11.16	修改			
材料	PE00E4011+X85691	復核			日期			
顏色	UCT534193SC-3 3COAT—深灰	批准			圖號	1/(L53/UG)		




料號	名稱	單幅數量	長度 (mm)	總幅數量
PE00E4011	百葉玉企巴	3	1016	1
X85691	百葉片①	15	1087.8	
X85691	百葉片②	15	1091.5	
X85691	百葉片③	1	1087.8	
X85691	百葉片④	1	1091.5	
	雀仔網⑤	1	906(寬)x1000(高)	
	雀仔網⑥	1	999.5(寬)x1000(高)	


工程號	J-851	地盤	青衣明趵匯
-----	-------	----	-------

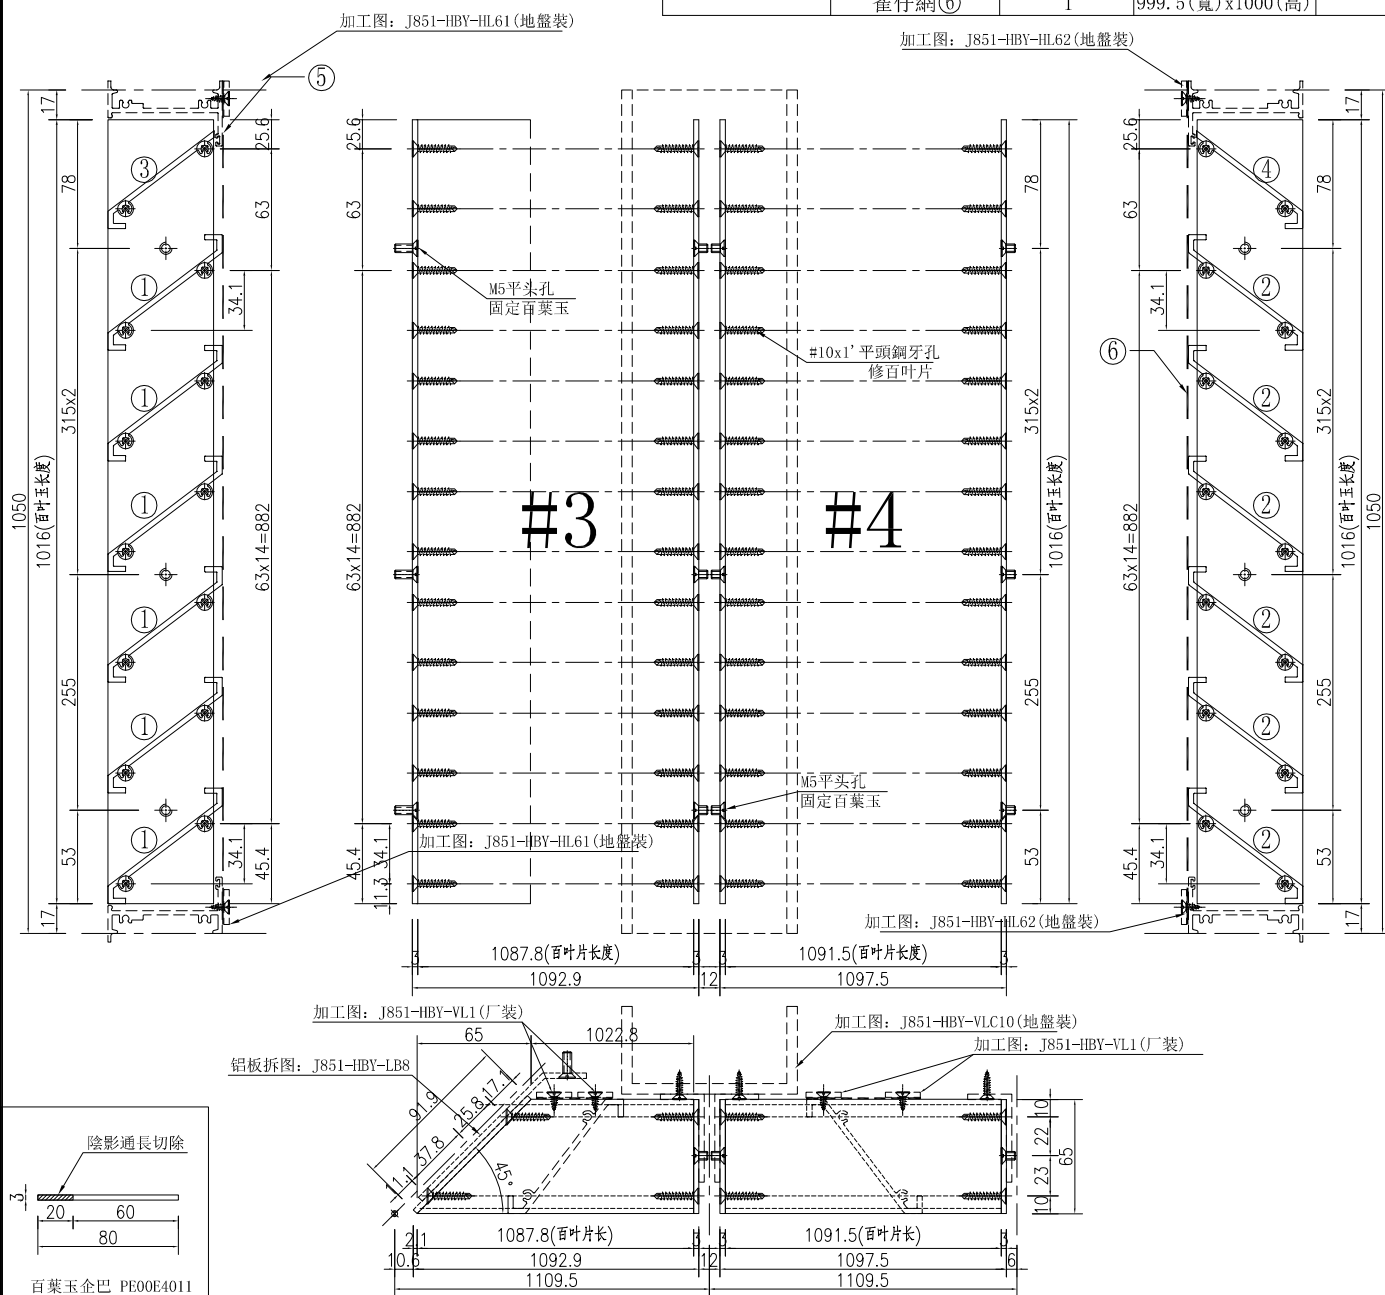


①號百葉加工圖

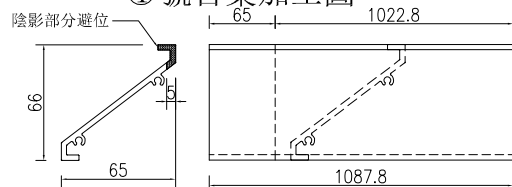


②號百葉加工圖

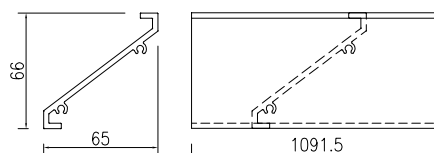

③號百葉加工圖

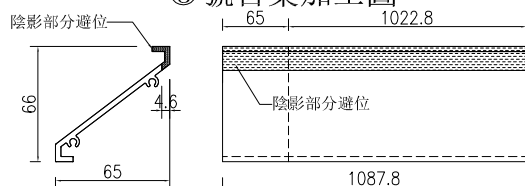


④號百葉加工圖

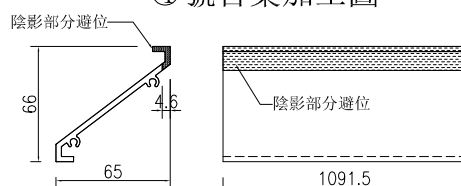


名稱	百葉玉加工圖	制圖	吳祎瑜	2020.11.16	修改			
材料	PE00E4011+X85691	復核			日期			
顏色	UCT534193SC-3 3COAT-深灰	批准			圖號	2/(L53/UG)		

料號	名稱	單幅數量	長度 (mm)	總幅數量
PE00E4011	百葉玉企巴	4	1016	3
X85691	百葉片①	30	1091.5	
X85691	百葉片②	2	1091.5	
	雀仔網③	2	999.5(寬)x1000(高)	


工程號	J-851	地盤	青衣明翹匯
-----	-------	----	-------

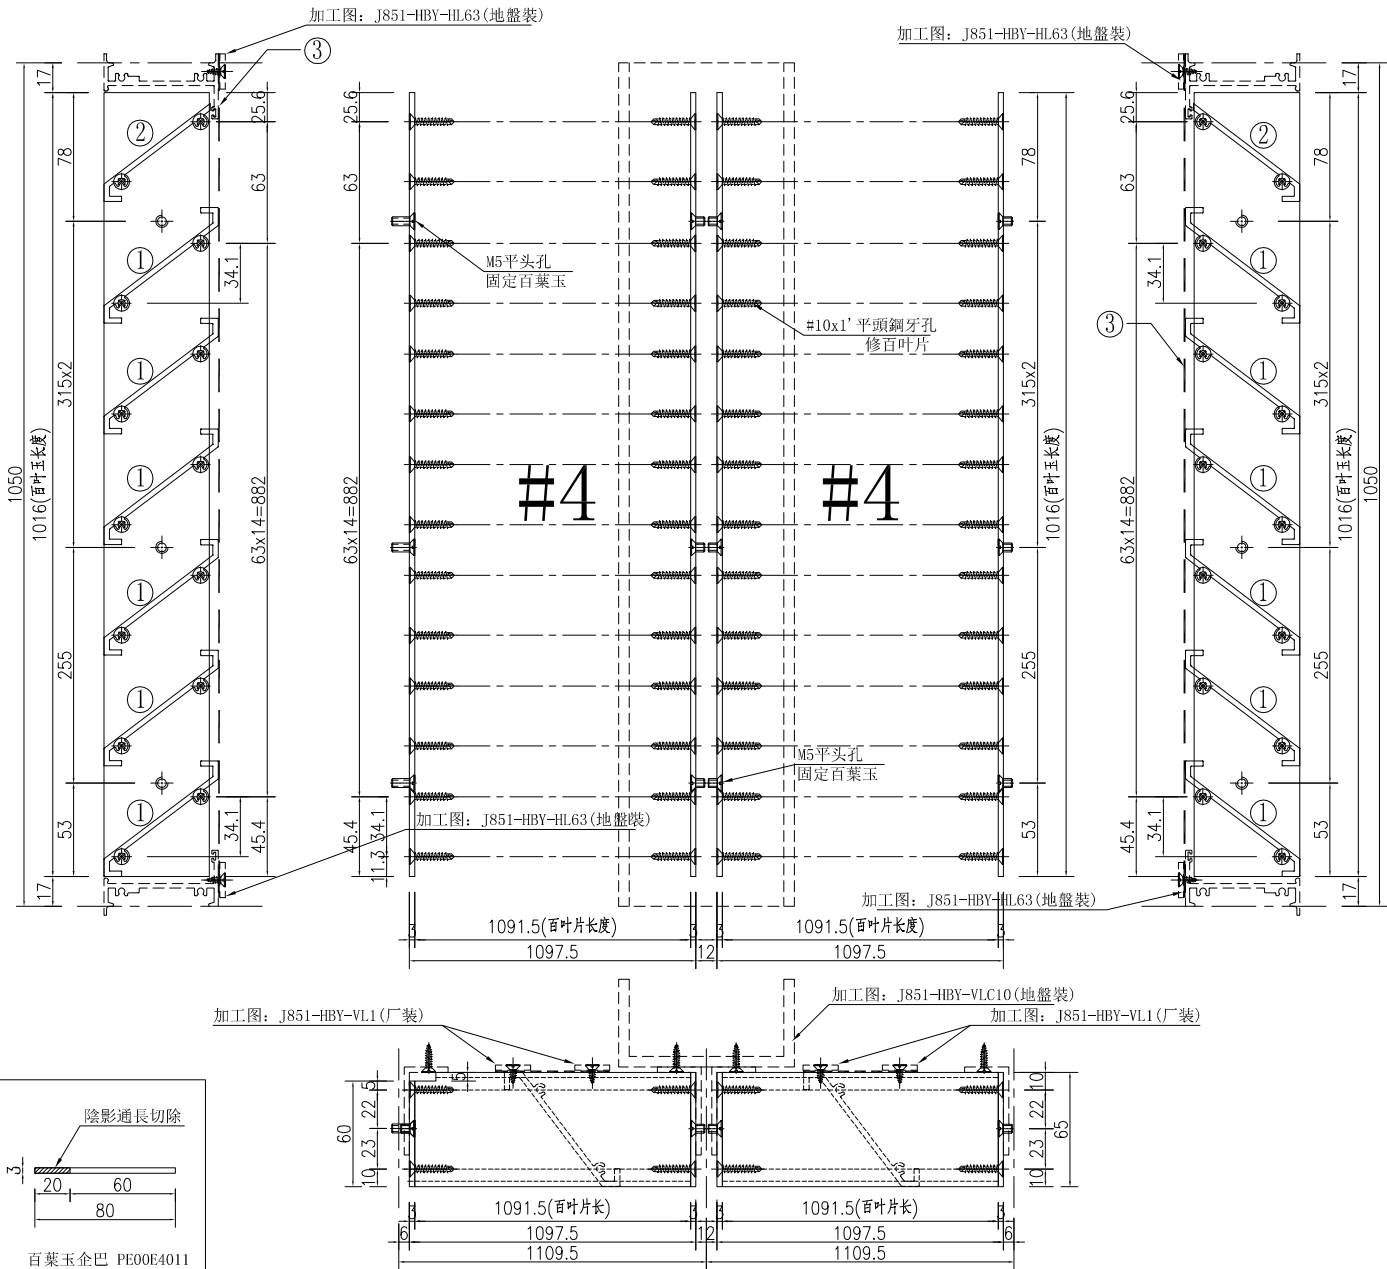

①號百葉加工圖

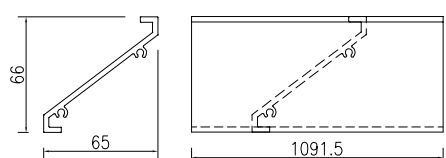

②號百葉加工圖

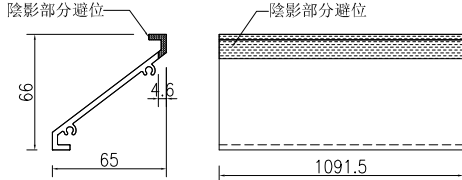


名稱	百葉玉加工圖	制圖	吳沛瑜	2020.11.16	修改			
材料	PE00E4011+X85691	復核			日期			
顏色	UCT534193SC-3 3COAT-深灰	批准			圖號	3/(L53/UG)		




料號	名稱	單幅數量	長度 (mm)	總幅數量
PE00E4011	百葉玉企巴	4	1016	1
X85691	百葉片①	15	1091.5	
X85691	百葉片②	15	1080.5	
X85691	百葉片③	1	1091.5	
X85691	百葉片④	1	1080.5	
	雀仔網⑤	1	999.5(寬) x 1000(高)	
	雀仔網⑥	1	1047.5(寬) x 1000(高)	


工程號	J-851	地盤	青衣明趵匯
-----	-------	----	-------

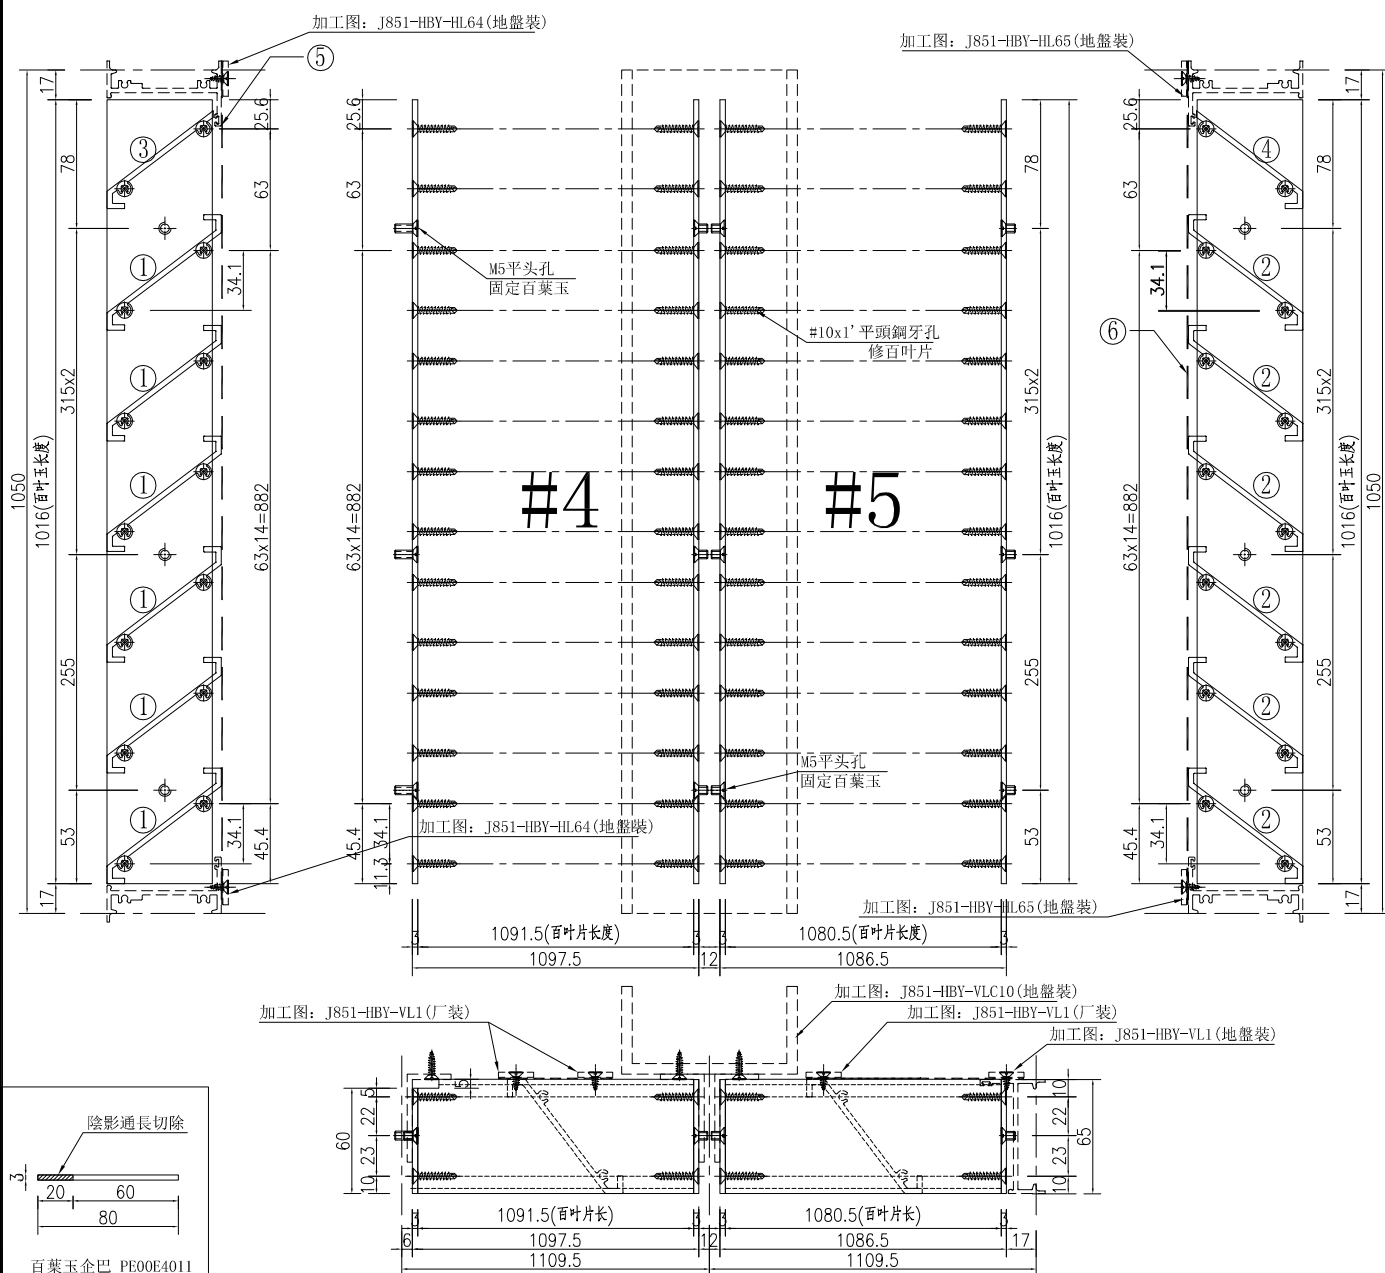


①號百葉加工圖

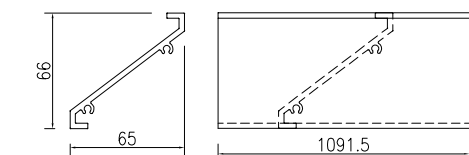


②號百葉加工圖

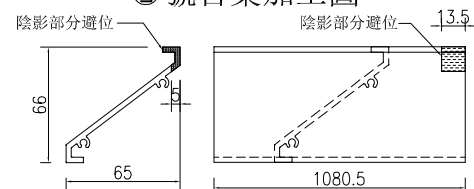

③號百葉加工圖

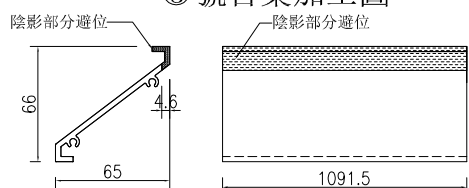


④號百葉加工圖

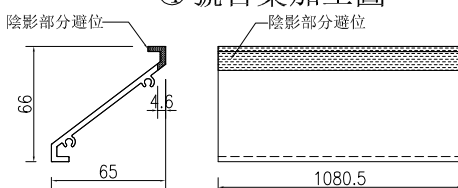



名稱	百葉玉加工圖	制圖	吳祎瑜	2020.11.16	修改			
材料	PE00E4011+X85691	復核			日期			
顏色	UCT534193SC-3 3COAT—深灰	批准			圖號	4/(L53/UG)		

窗號	分格寬度L	分格高度H	雀仔網寬度	雀仔網高度	總幅數量
L6/LG	1050	1150	986	1100	1
序號	料號	名稱	出筍	長度	單幅數量
1	X85691	百葉片	避位	960	16
2	X85691	百葉片	避位	960	1
3	X85679	生邊企	直口	1110	1
4	X85679	生邊企	直口	1110	1
5	X85697	百葉頂橫	避位	974	1
6	X85697	百葉底橫	避位	974	1
7	PE00E4011	百葉玉企巴	直口	1066	2
8	PE00E4006	20x3鋁巴	直口	1100	2
9	PE00E4006	20x3鋁巴	直口	945	2
					加工說明
					加工图号J851-HBY-VBQ11
					加工图号J851-HBY-VBQ12
					加工图号J851-HBY-HD13
					加工图号J851-HBY-VL6
					加工图号J851-HBY-HL10


工程號 J-851 地盤 青衣明翹匯

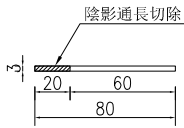


百葉玉企巴 PE00E4011

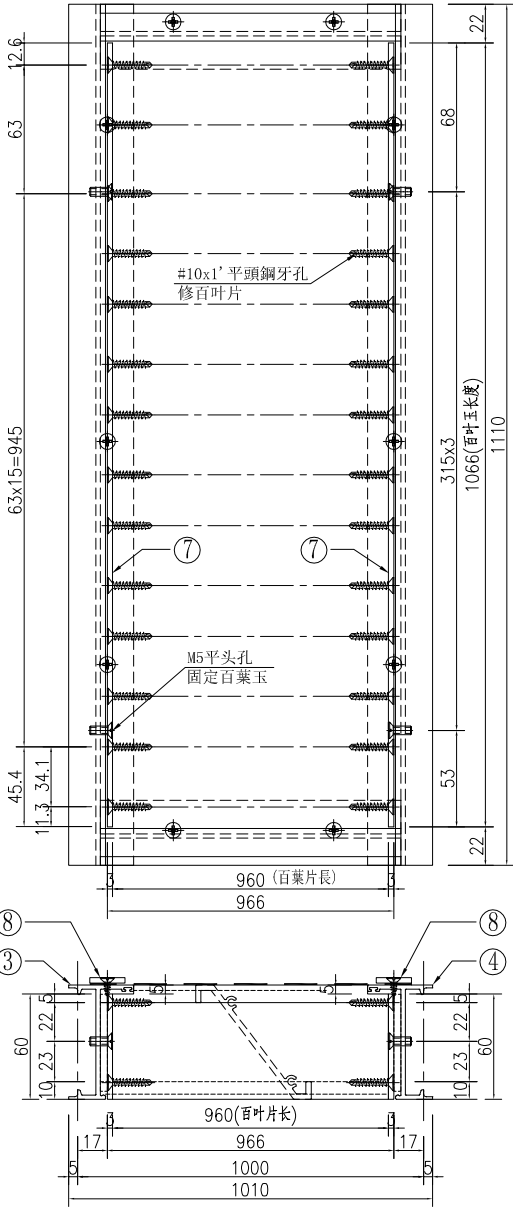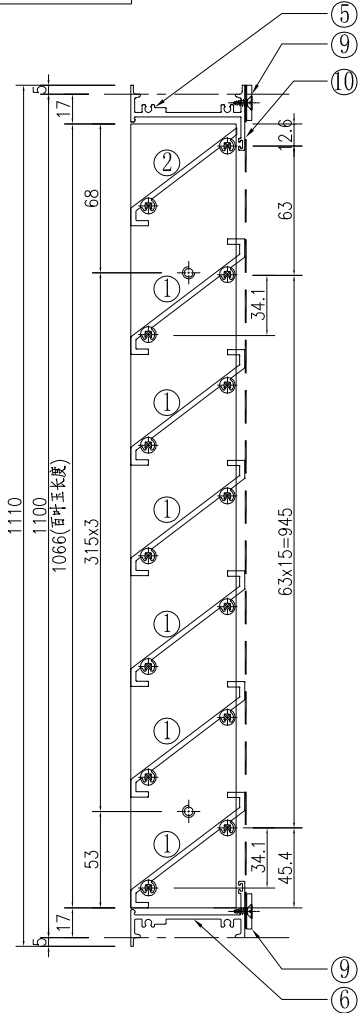

①號百葉加工圖

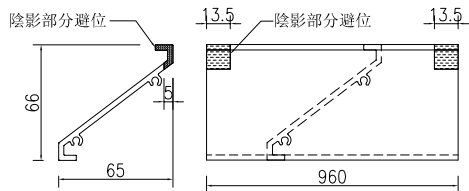


②號百葉加工圖

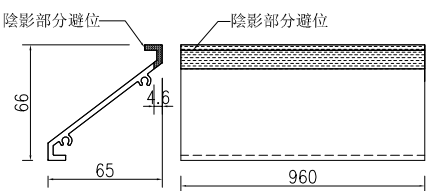



名稱	百葉組裝圖	制圖	吳祚瑜	2020.07.10	修改			
材料	详见加工图	復核			日期			
顏色	UCT534193SC-3 3COAT-深灰	批准			圖號	L6/LG		

工程號 J-851 地盤 青衣明翹匯

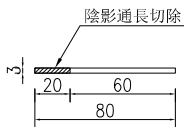


百葉玉企巴 PE00E4011


窗號		分格寬度L	分格高度H	雀仔網寬度	雀仔網高度	總幅數量
A24/T1		550	550	486	500	1
A39/T2		550	550	486	500	1
序號	料號	名稱	出筭	長度	單幅數量	加工說明
1	X85691	百葉片	避位	460	7	
2	X85691	百葉片	避位	460	1	
3	X85679	生邊企	直口	510	1	加工圖號J851-HBY-VBQ43
4	X85679	生邊企	直口	510	1	加工圖號J851-HBY-VBQ44
5	X85697	百叶頂橫	避位	474	1	加工圖號J851-HBY-HD60
6	X85697	百叶底橫	避位	474	1	加工圖號J851-HBY-HDD60
7	PE00E4011	百葉玉企巴	直口	466	2	
8	PE00E4006	20x3鋁巴	直口	500	2	加工圖號J851-HBY-VL21
9	PE00E4006	20x3鋁巴	直口	445	2	加工圖號J851-HBY-HL46
10		雀仔網			1	

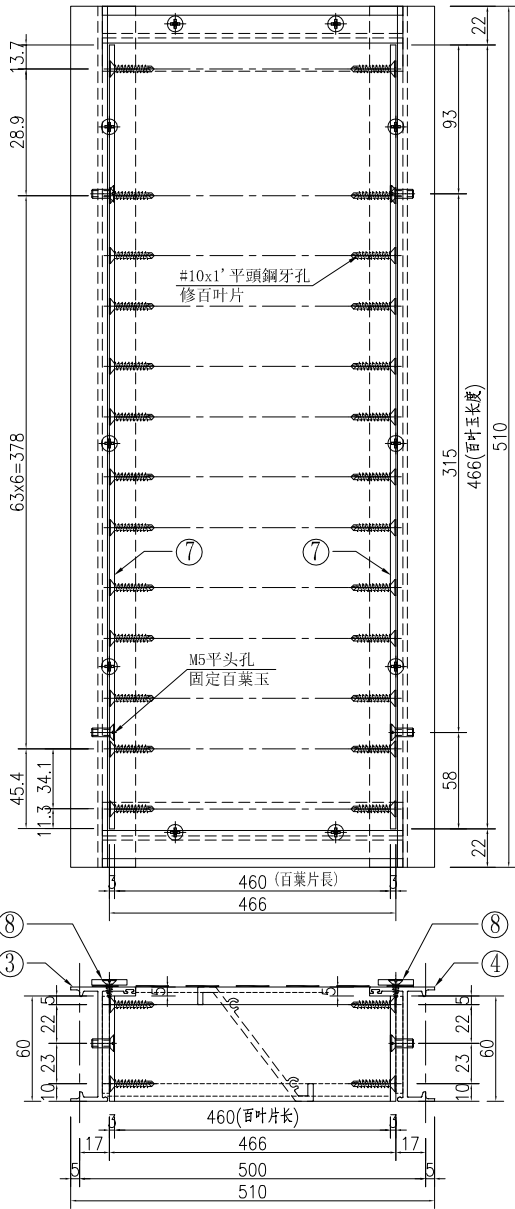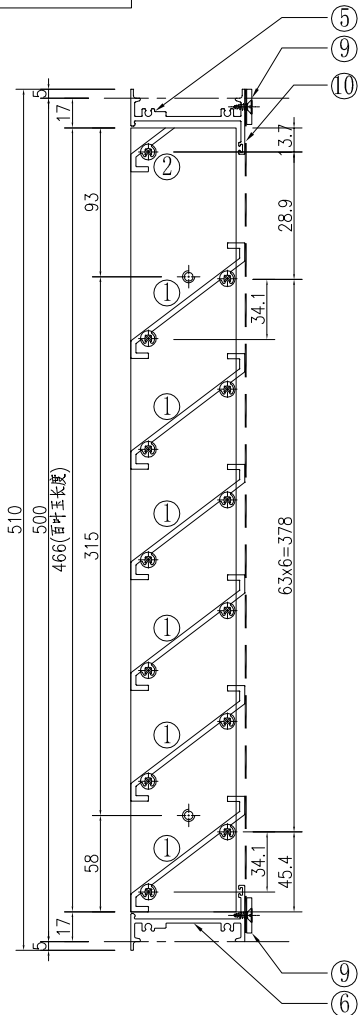

①號百葉加工圖

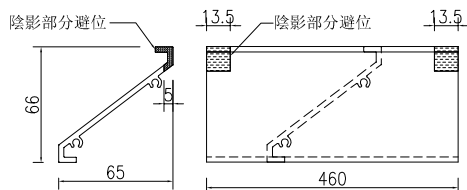

②號百葉加工圖

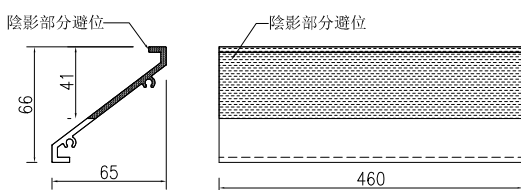

名稱	百葉組裝圖	制圖	吳沛瑜	2020.07.10	修改			
材料	詳見加工圖	復核			日期			
顏色	UCT534193SC-3 3COAT-深灰	批准			圖號	A24/T1		




窗號		分格寬度L	分格高度H	雀仔網寬度	雀仔網高度	總幅數量
L18/UG		550	1350	486	1300	1
序號	料號	名稱	出筍	長度	單幅數量	加工說明
1	X85691	百葉片	避位	460	19	
2	X85691	百葉片	避位	460	1	
3	X85679	生邊企	直口	1310	1	加工圖号J851-HBY-VBQ25
4	X85679	生邊企	直口	1310	1	加工圖号J851-HBY-VBQ26
5	X85697	百叶顶横	避位	474	1	加工圖号J851-HBY-HD60
6	X85697	百叶底横	避位	474	1	加工圖号J851-HBY-HDD60
7	PE00E4011	百葉玉金巴	直口	1266	2	
8	PE00E4006	20x3鋁巴	直口	1300	2	加工圖号J851-HBY-VL13
9	PE00E4006	20x3鋁巴	直口	445	2	加工圖号J851-HBY-HL46
10		雀仔網			1	

工程號



J-851

地盤


青衣明翹淮

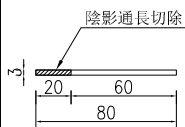


百葉玉企巴 PE00E4011

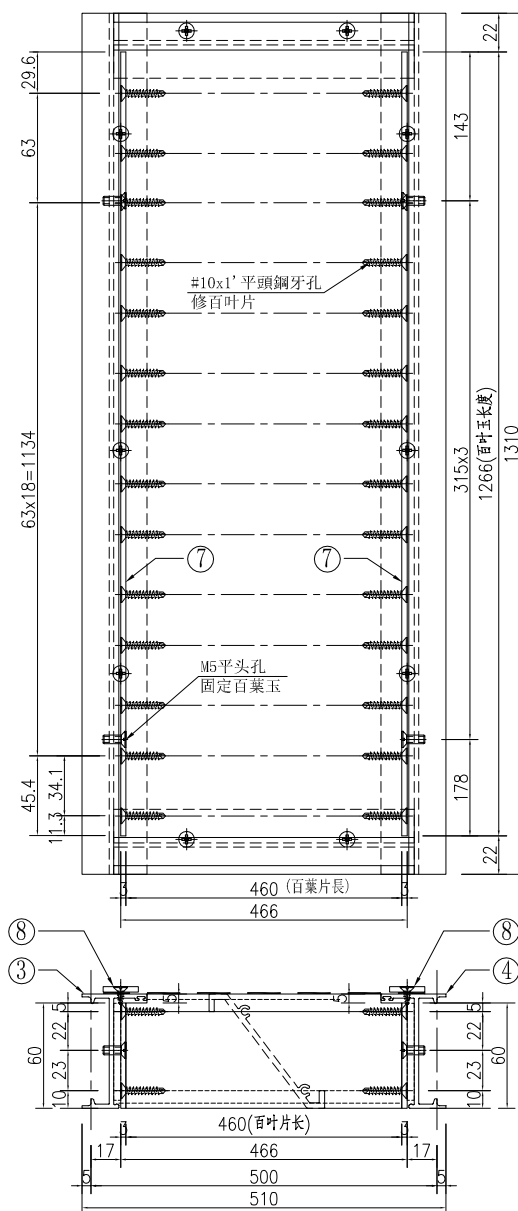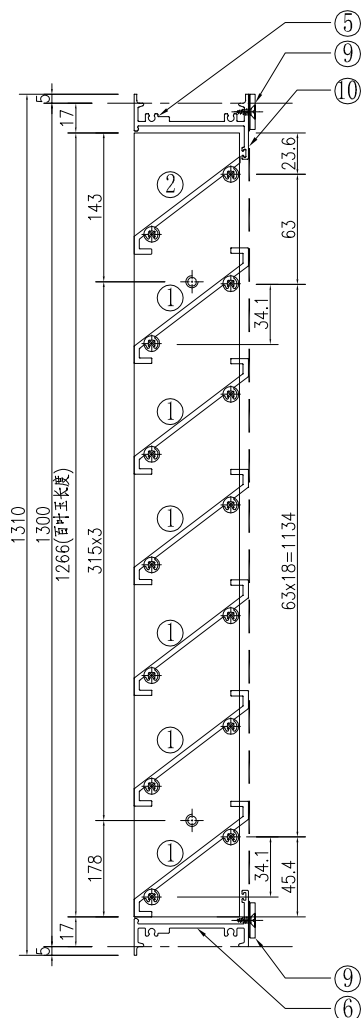


①號百葉加工圖

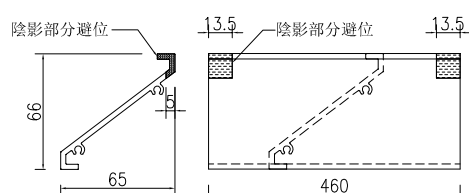



②號百葉加工圖

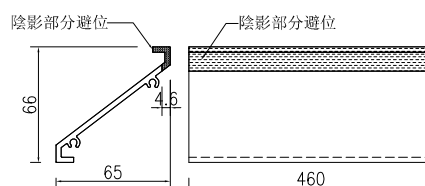


名稱	百葉組裝圖	制圖	吳祎瑜	2020.07.10	修改			
材料	詳見加工圖	復核			日期			
顏色	UCT534193SC-3 3COAT—深灰	批准			圖號	L18/UG		

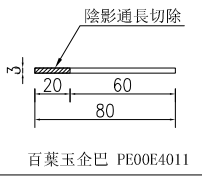


窗號	分格寬度L	分格高度H	雀仔網寬度	雀仔網高度	總幅數量
L28/T1	1050	750	986	700	1
序號	料號	名稱	出筍	長度	單幅數量
1	X85691	百葉片	避位	960	10
2	X85691	百葉片	避位	960	1
3	X85679	生邊企	直口	710	1
4	X85679	生邊企	直口	710	1
5	X85697	百葉頂橫	避位	974	1
6	X85697	百葉底橫	避位	974	1
7	PE00E4011	百葉玉企巴	直口	666	2
8	PE00E4006	20x3鋁巴	直口	700	2
9	PE00E4006	20x3鋁巴	直口	945	2
10		雀仔網			1

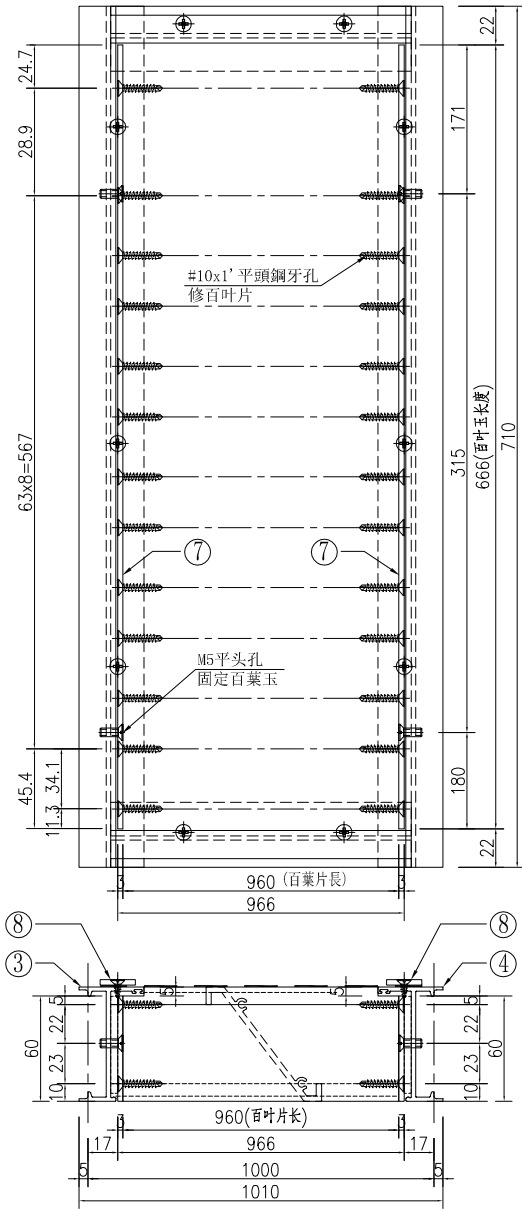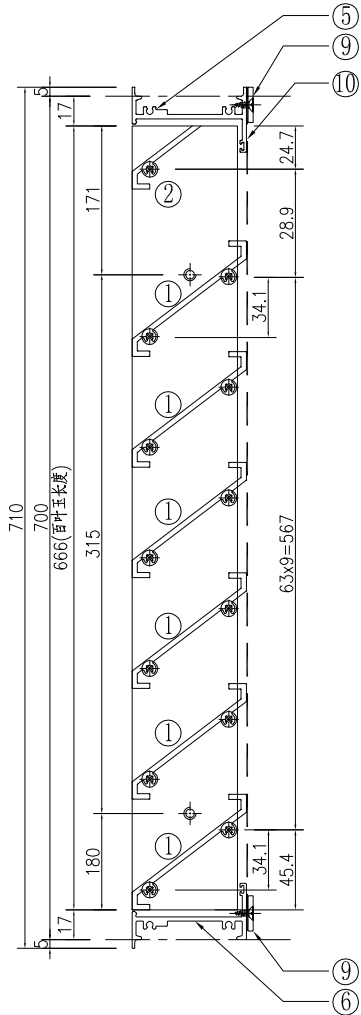

①號百葉加工圖

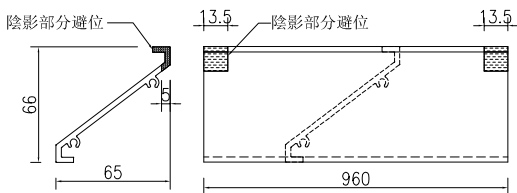


②號百葉加工圖


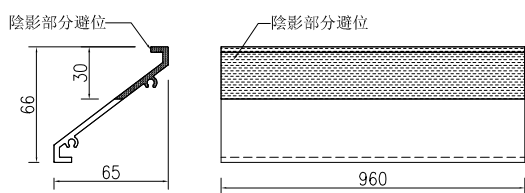


名稱	百葉組裝圖	制圖	吳祚瑜	2020.07.10	修改			
材料	詳見加工圖	復核			日期			
顏色	UCT534193SC-3 3COAT-深灰	批准			圖號	L28/T1		


工程號	J-851	地盤	青衣明翹匯
-----	-------	----	-------

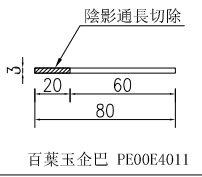


窗號	分格寬度L	分格高度H	雀仔網寬度	雀仔網高度	總幅數量	
L31/T1	650	750	586	700	3	
L31/T2	650	750	586	700	3	
序號	料號	名稱	出筭	長度	單幅數量	加工說明
1	X85691	百葉片	避位	560	10	
2	X85691	百葉片	避位	560	1	
3	X85679	生邊企	直口	710	1	加工圖号J851-HBY-VBQ33
4	X85679	生邊企	直口	710	1	加工圖号J851-HBY-VBQ34
5	X85697	百叶顶橫	避位	574	1	加工圖号J851-HBY-HD54
6	X85697	百叶底橫	避位	574	1	加工圖号J851-HBY-HDD54
7	PE00E4011	百葉玉企巴	直口	666	2	
8	PE00E4006	20x3鋁巴	直口	700	2	加工圖号J851-HBY-VL16
9	PE00E4006	20x3鋁巴	直口	545	2	加工圖号J851-HBY-HL42
10		雀仔網			1	

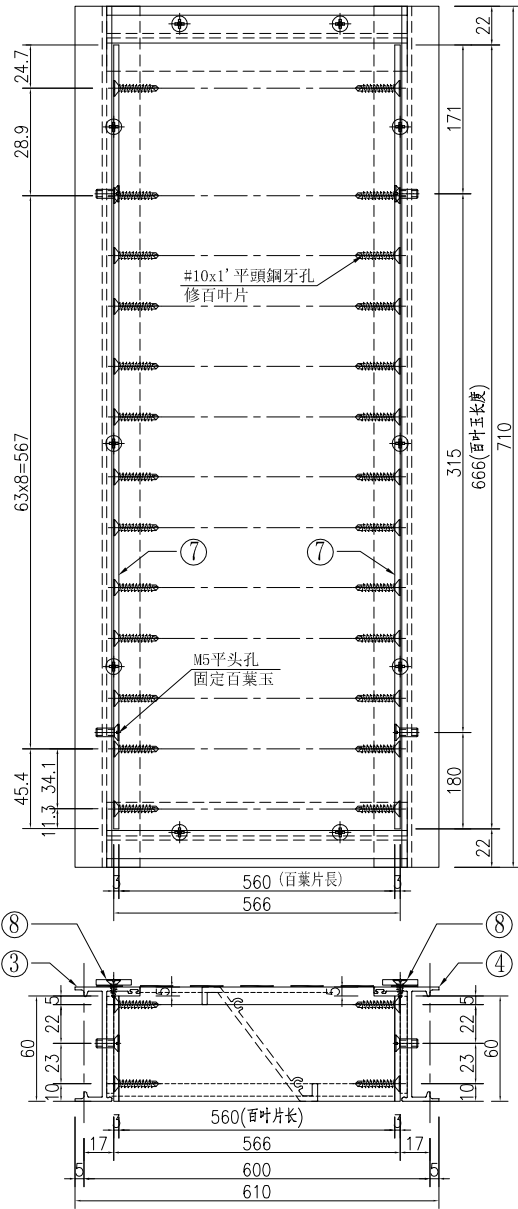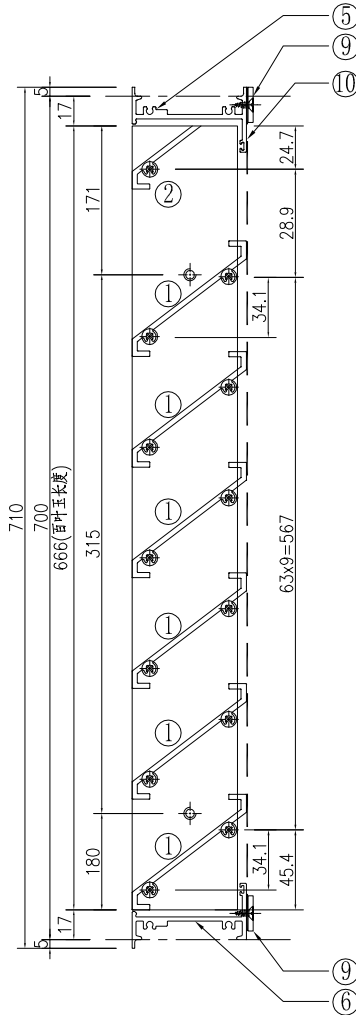


①號百葉加工圖

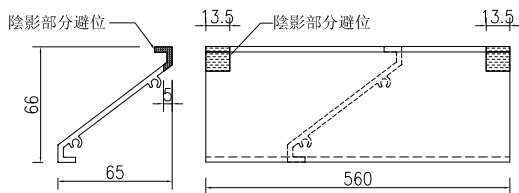



②號百葉加工圖

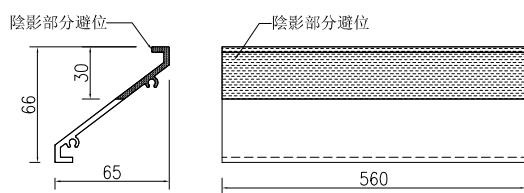


名稱	百葉組裝圖	制圖	吳祚瑜	2020.07.10	修改			
材料	詳見加工圖	復核			日期			
顏色	UCT534193SC-3 3COAT-深灰	批准			圖號	L31/T1-T2		

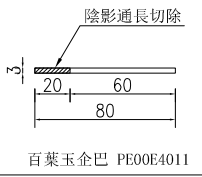


窗號		分格寬度L	分格高度H	雀仔網寬度	雀仔網高度	總幅數量
L32/T1		900	1000	836	950	2
L32/T2		900	1000	836	950	2
序號	料號	名稱	出筭	長度	單幅數量	加工說明
1	X85691	百葉片	避位	810	14	
2	X85691	百葉片	避位	810	1	
3	X85679	生邊企	直口	960	1	加工圖号J851-HBY-VBQ37
4	X85679	生邊企	直口	960	1	加工圖号J851-HBY-VBQ38
5	X85697	百叶頂橫	避位	824	1	加工圖号J851-HBY-HD55
6	X85697	百叶底橫	避位	824	1	加工圖号J851-HBY-HDD55
7	PE00E4011	百葉玉企巴	直口	916	2	
8	PE00E4006	20x3鋁巴	直口	950	2	加工圖号J851-HBY-VL18
9	PE00E4006	20x3鋁巴	直口	795	2	加工圖号J851-HBY-HL43
10		雀仔網			1	

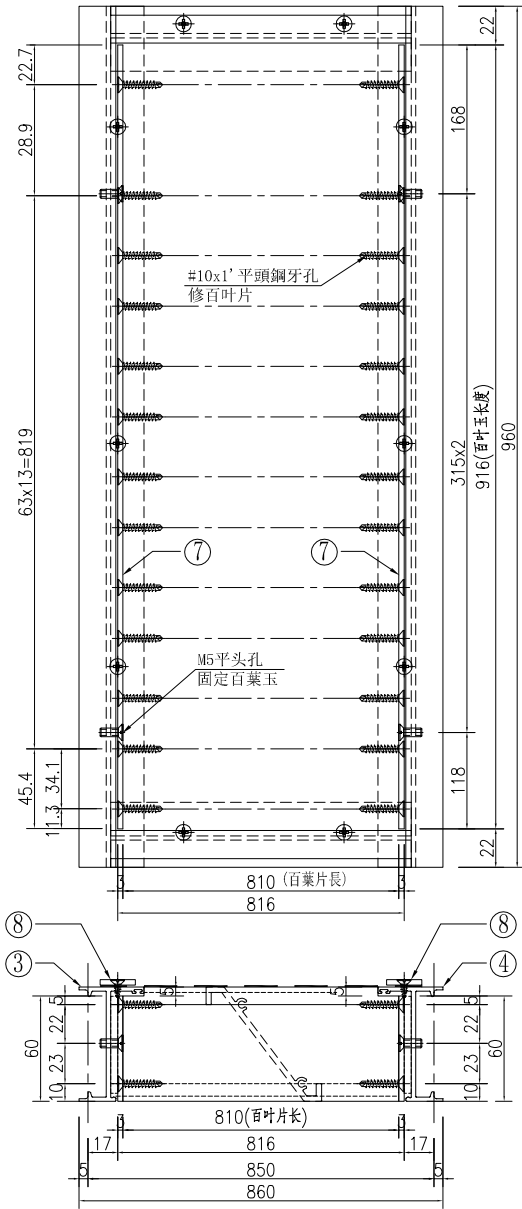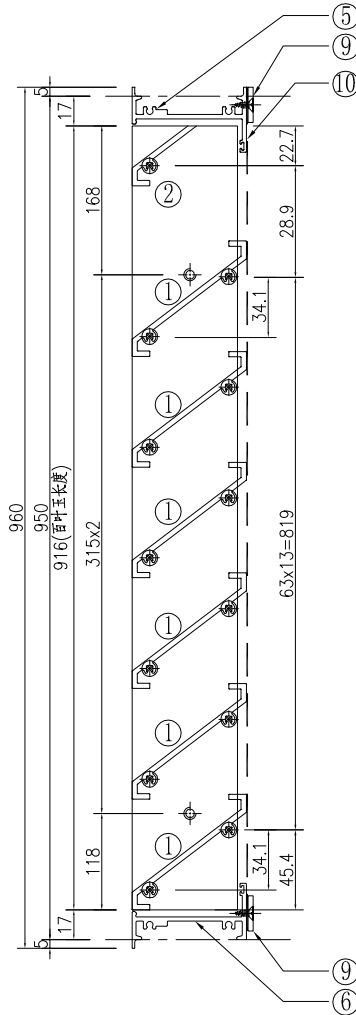

①號百葉加工圖

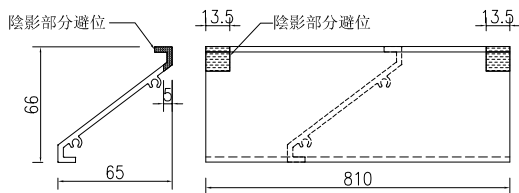


②號百葉加工圖



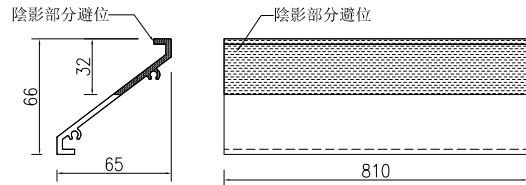


名稱	百葉組裝圖	制圖	吳祚瑜	2020.07.10	修改			
材料	詳見加工圖	復核			日期			
顏色	UCT534193SC-3 3COAT-深灰	批准			圖號	L32/T1-T2		


工程號 J-851 地盤 青衣明翹匯

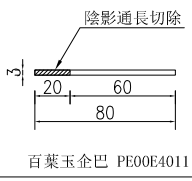


窗號		分格寬度L		分格高度H		總幅數量
A26/T1		850		1650		1
序號	料號	名稱	出筭	長度	單幅數量	加工說明
1	X85691	百葉片	避位	760	11	
2	X85691	百葉片	避位	760	1	
3	X85679	生邊企	直口	1610	1	加工圖號J851-HBY-VBQ57
4	X85679	生邊企	直口	1610	1	加工圖號J851-HBY-VBQ58
5	X85697	百葉頂橫	避位	774	1	加工圖號J851-HBY-HD69
6	X85697	百葉底橫	避位	774	1	加工圖號J851-HBY-HDD69
7	PE00E4011	百葉玉企巴	直口	1566	2	

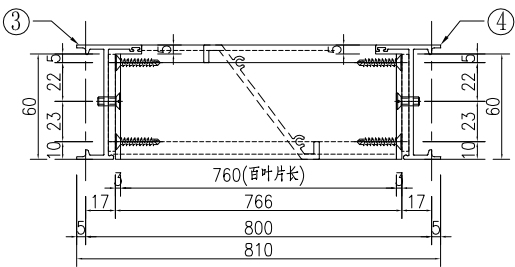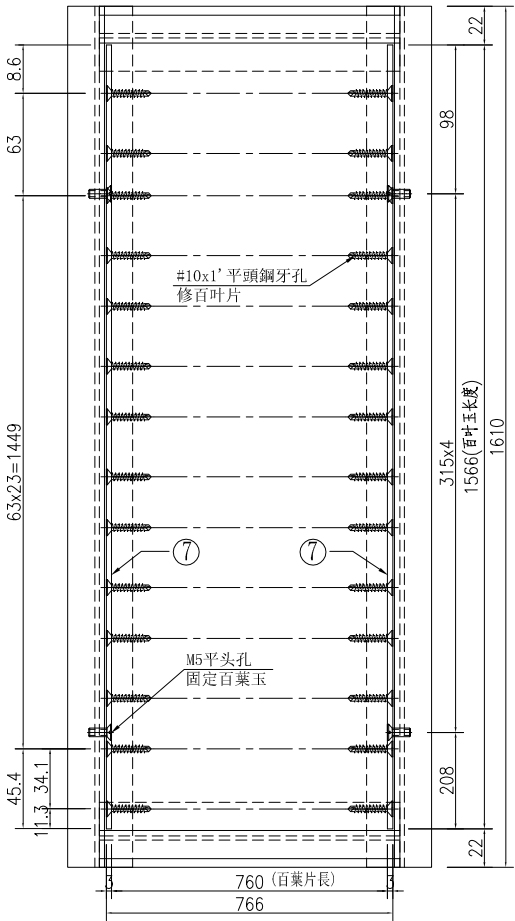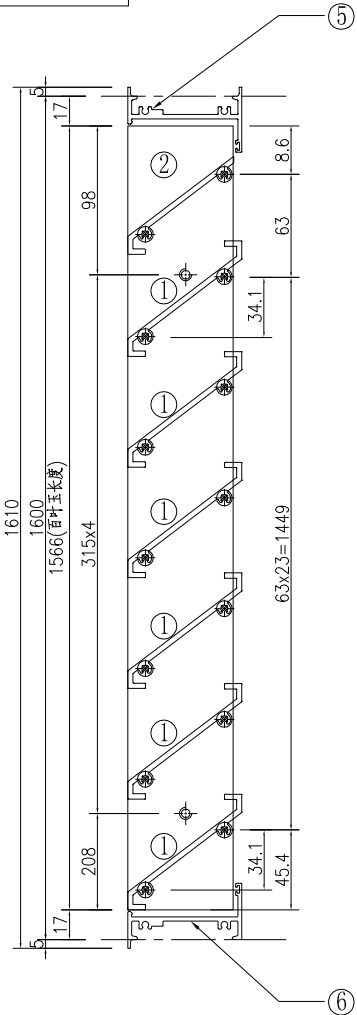

①號百葉加工圖

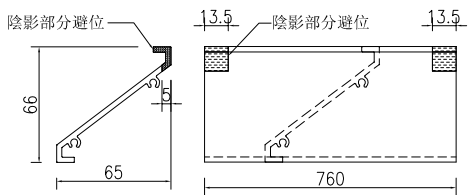


②號百葉加工圖

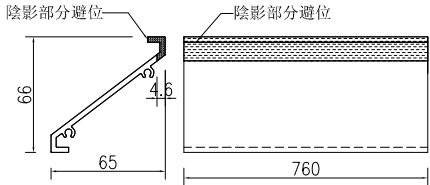


名稱	百葉組裝圖	制圖	吳沛瑜	2020.07.10	修改			
材料	詳見加工圖	復核			日期			
顏色	UCT534193SC-3 3COAT-深灰	批准			圖號	A26/T1		


工程號	J-851	地盤	青衣明翹匯
-----	-------	----	-------

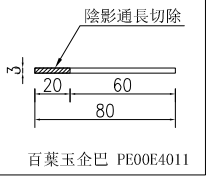

窗號		分格寬度L		分格高度H		總幅數量
A27/T1		2550		1050		1
序號	料號	名稱	出筭	長度	單幅數量	加工說明
1	X85691	百葉片	避位	2460	14	
3	X85679	生邊企	直口	1010	1	加工圖号J851-HBY-VBQ53
4	X85679	生邊企	直口	1010	1	加工圖号J851-HBY-VBQ54
5	X85697	百葉頂橫	避位	2474	1	加工圖号J851-HBY-HD80
6	X85697	百葉底橫	避位	2474	1	加工圖号J851-HBY-HDD80
7	PE00E4011	百葉玉金巴	直口	966	2	

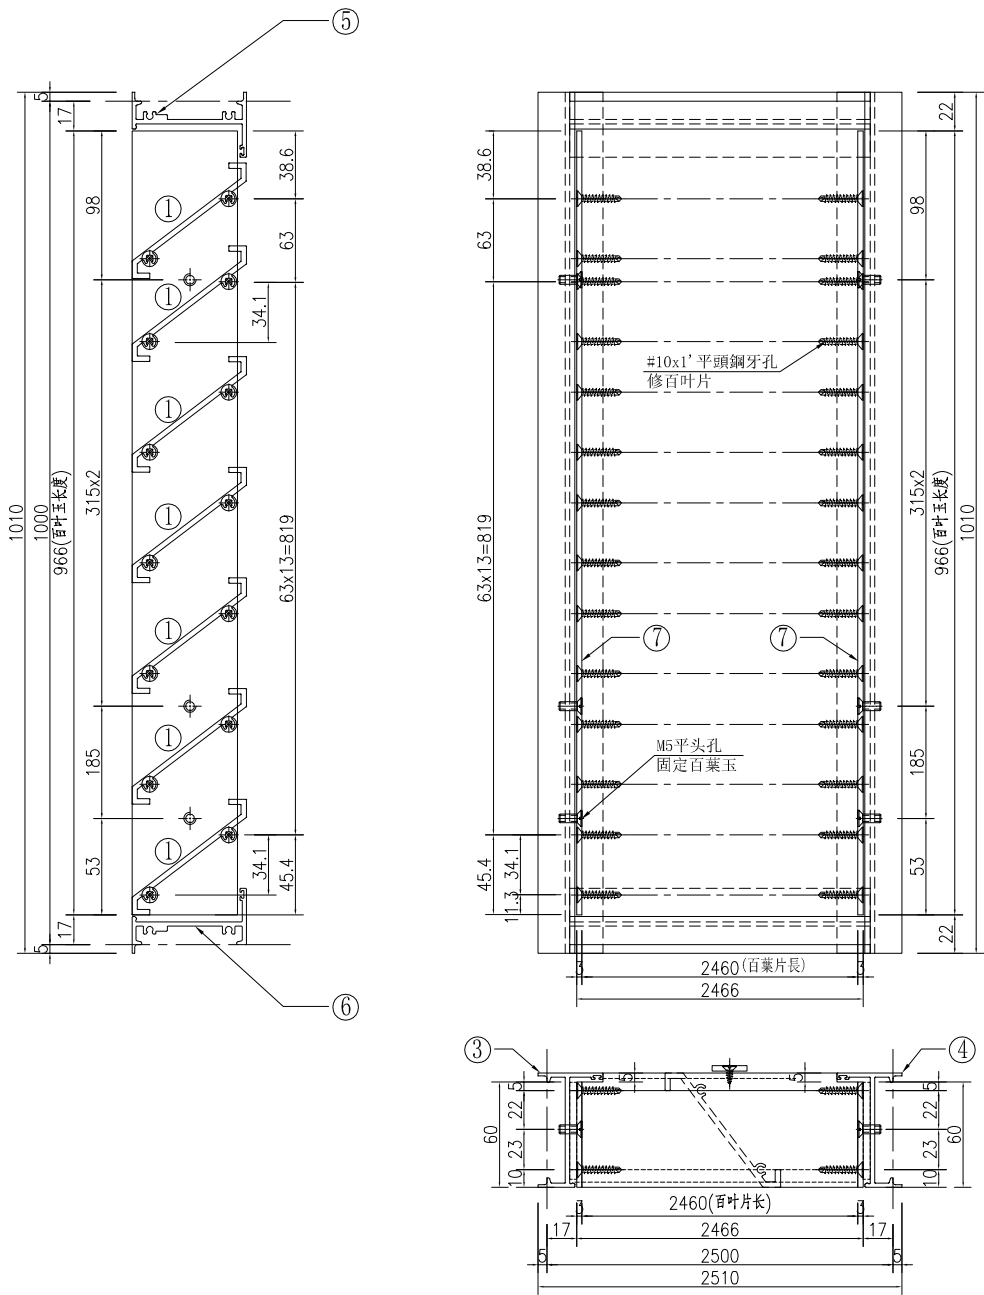


①號百葉加工圖

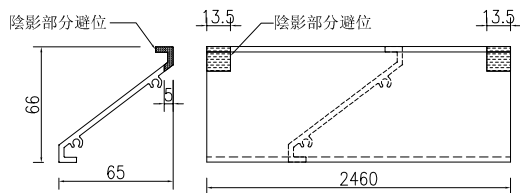


名稱	百葉組裝圖	制圖	吳祚瑜	2020.07.10	修改			
材料	详见加工图	復核			日期			
顏色	UCT534193SC-3 3COAT-深灰	批准			圖號	A27/T1		

工程號	J-851	地盤	青衣明翹匯
-----	-------	----	-------

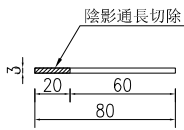


百葉玉企巴 PE00E4011


窗號		分格寬度L		分格高度H		總幅數量	
A28/T1		1050		1050		3	
A28a/T1		1050		1050		2	
A28b/T1		1050		1050		2	
A41/T2		1050		1050		2	
A41a/T2		1050		1050		3	
A41b/T2		1050		1050		1	
序號	料號	名稱	出筭	長度	單幅數量	加工說明	
1	X85691	百葉片	避位	960	14		
3	X85679	生邊企	直口	1010	1	加工圖号J851-HBY-VBQ53	
4	X85679	生邊企	直口	1010	1	加工圖号J851-HBY-VBQ54	
5	X85697	百葉頂橫	避位	974	1	加工圖号J851-HBY-HD13	
6	X85697	百葉底橫	避位	974	1	加工圖号J851-HBY-HDD13	
7	PE00E4011	百葉玉企巴	直口	966	2		

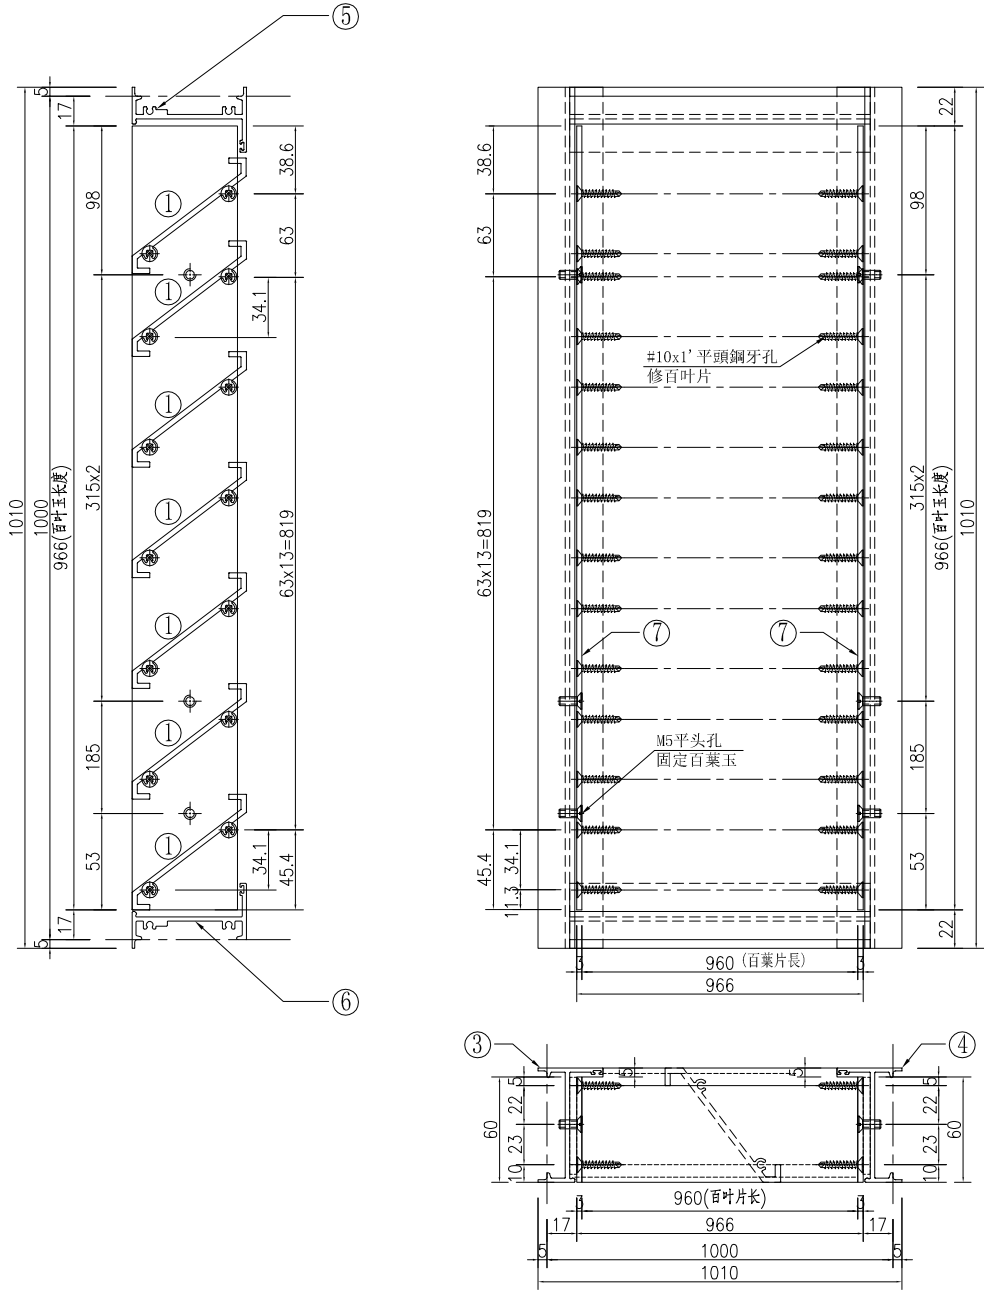

①號百葉加工圖

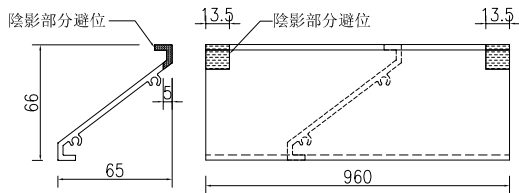

名稱	百葉組裝圖	制圖	吳祚瑜	2020.07.10	修改			
材料	详见加工图	復核			日期			
顏色	UCT534193SC-3 3COAT-深灰	批准			圖號	A28/T1		

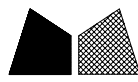

美特鋁質

有限公司


MIDI Aluminium Fabricator Ltd.

工程號




J-851

地盤


青衣明翹匯

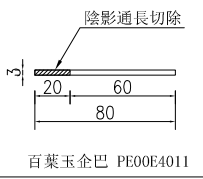


窗號		分格寬度L		分格高度H		總幅數量
A36/T2		350		260		1
序號	料號	名稱	出筭	長度	單幅數量	加工說明
1	X85691	百葉片	避位	260	2	
2	X85691	百葉片	避位	260	1	
3	X85679	生邊企	直口	220	1	加工圖號J851-HBY-VBQ59
4	X85679	生邊企	直口	220	1	加工圖號J851-HBY-VBQ60
5	X85697	百葉頂橫	避位	274	1	加工圖號J851-HBY-HD70A
6	X85697	百葉底橫	避位	274	1	加工圖號J851-HBY-HDD70
7	PE00E4011	百葉玉企巴	直口	176	2	
8	X84489	擋水角	直口	259	1	加工圖號J851-HBY-DJ1

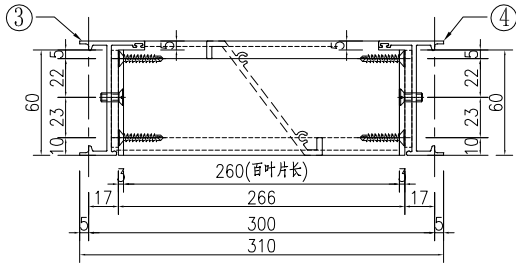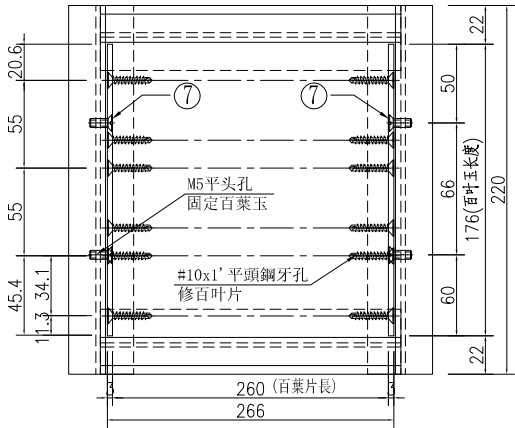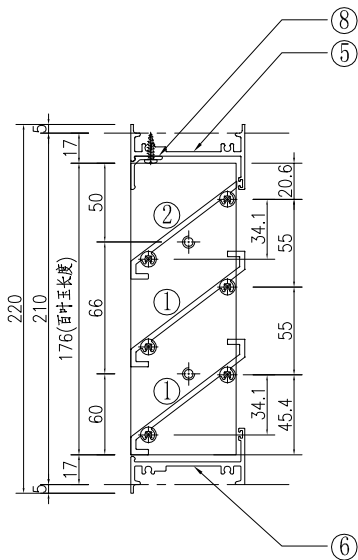

①號百葉加工圖

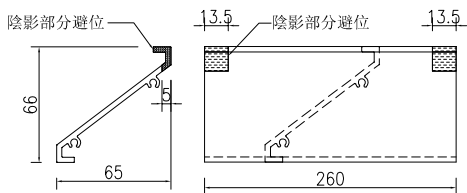


②號百葉加工圖

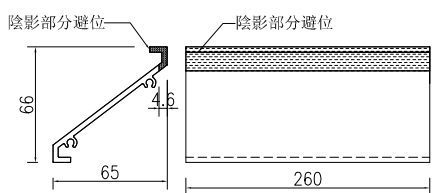




名稱	百葉組裝圖	制圖	吳沛瑜	2020.07.10	修改			
材料	詳見加工圖	復核			日期			
顏色	UCT534193SC-3 3COAT-深灰	批准			圖號	A36/T2		

工程號 J-851 地盤 青衣明翹匯

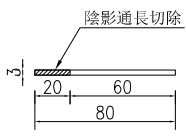


百葉玉企巴 PE00E4011


窗號		分格寬度L		分格高度H		總幅數量
A40/T2		750		1650		1
序號	料號	名稱	出筍	長度	單幅數量	加工說明
1	X85691	百葉片	避位	660	11	
2	X85691	百葉片	避位	660	1	
3	X85679	生邊企	直口	1610	1	加工圖號J851-HBY-VBQ57
4	X85679	生邊企	直口	1610	1	加工圖號J851-HBY-VBQ58
5	X85697	百葉頂橫	避位	674	1	加工圖號J851-HBY-HDD66
6	X85697	百葉底橫	避位	674	1	加工圖號J851-HBY-HDD66
7	PE00E4011	百葉玉企巴	直口	1566	2	

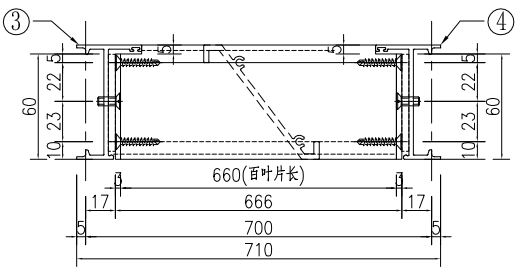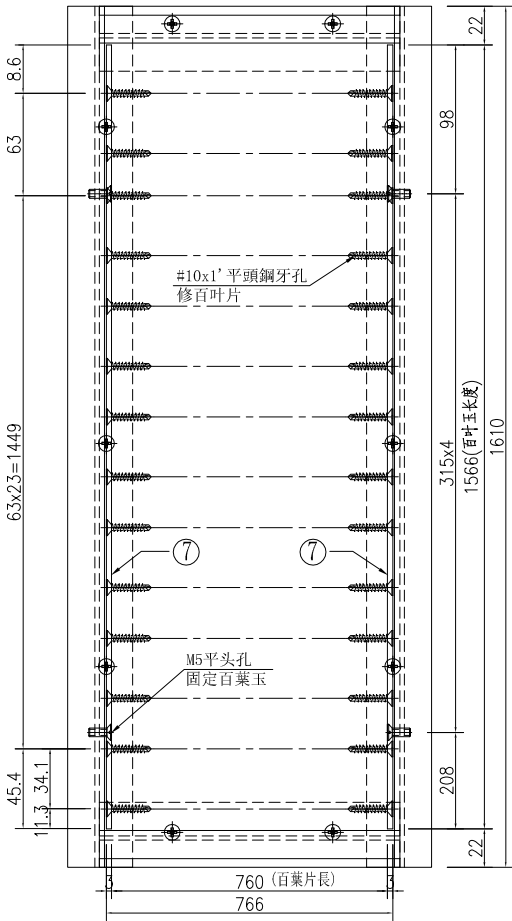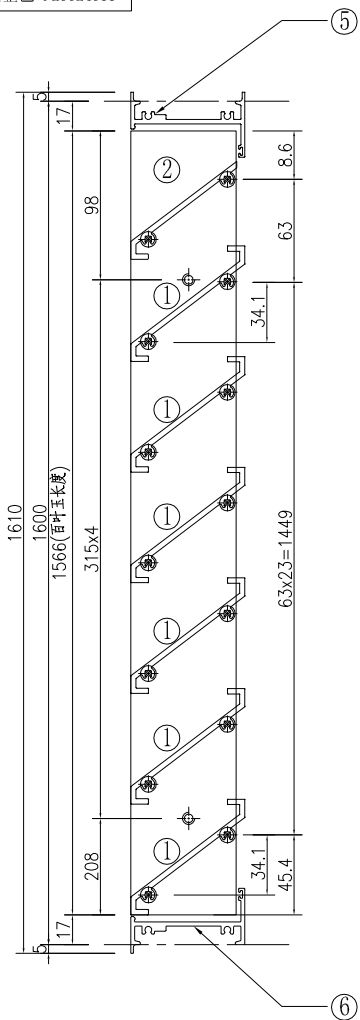

①號百葉加工圖

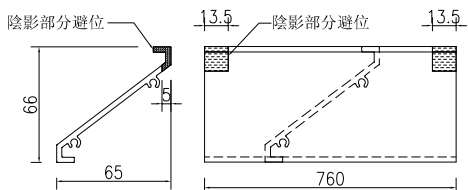


②號百葉加工圖

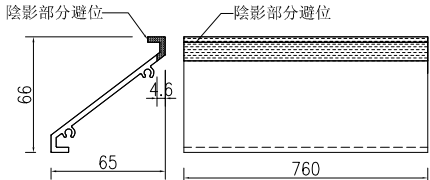


名稱	百葉組裝圖	制圖	吳祚瑜	2020.07.10	修改			
材料	詳見加工圖	復核			日期			
顏色	UCT534193SC-3 3COAT-深灰	批准			圖號	A40/T2		


工程號 J-851 地盤 青衣明翹匯

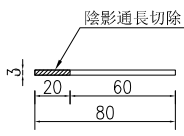


百葉玉企巴 PE00E4011

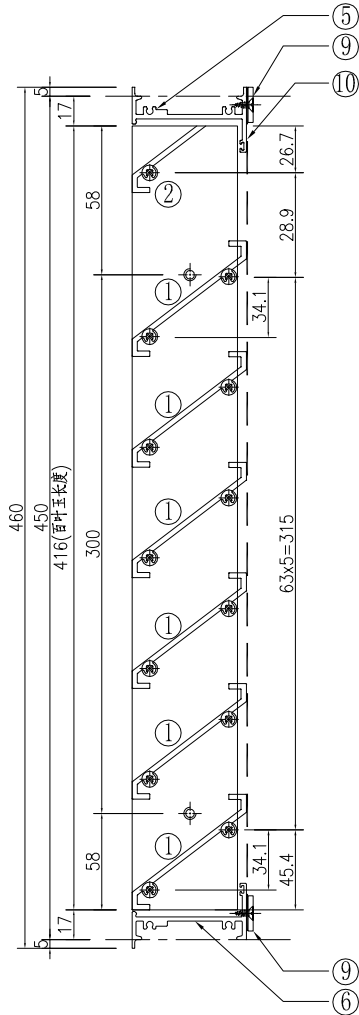


窗號		分格寬度L	分格高度H	雀仔網寬度	雀仔網高度	總幅數量
L51/UG		1600	500	1536	450	1
序號	料號	名稱	出箱	長度	單幅數量	加工說明
1	X85691	百葉片	避位	1510	6	
2	X85691	百葉片	避位	1510	1	
3	X85679	生邊企	直口	460	1	加工圖号J851-HBY-VBQ51
4	X85679	生邊企	直口	460	1	加工圖号J851-HBY-VBQ52
5	X85697	百叶頂橫	避位	1524	1	加工圖号J851-HBY-HD73
6	X85697	百叶底橫	避位	1524	1	加工圖号J851-HBY-HDD73
7	PE00E4011	百葉玉企巴	直口	416	2	
8	PE00E4006	20x3鋁巴	直口	450	3	加工圖号J851-HBY-VL25
9	PE00E4006	20x3鋁巴	直口	1495	2	加工圖号J851-HBY-HL57
10		雀仔網			1	

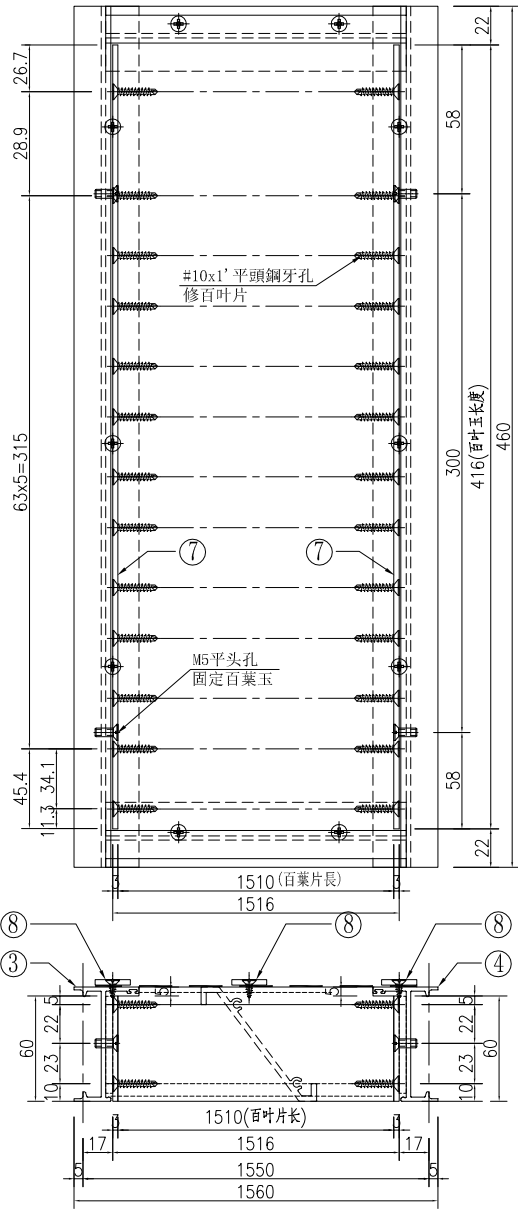

①號百葉加工圖

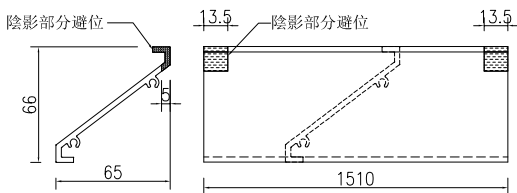


②號百葉加工圖

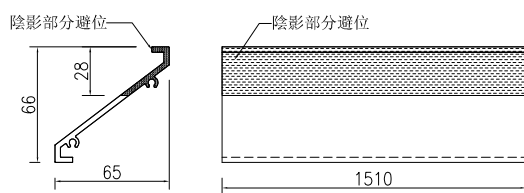


名稱	百葉組裝圖	制圖	吳祚瑜	2020.07.10	修改			
材料	詳見加工圖	復核			日期			
顏色	UCT534193SC-3 3COAT-深灰	批准			圖號	L51/UG		


工程號 J-851 地盤 青衣明翹匯

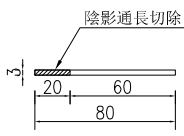


百葉玉企巴 PE00E4011

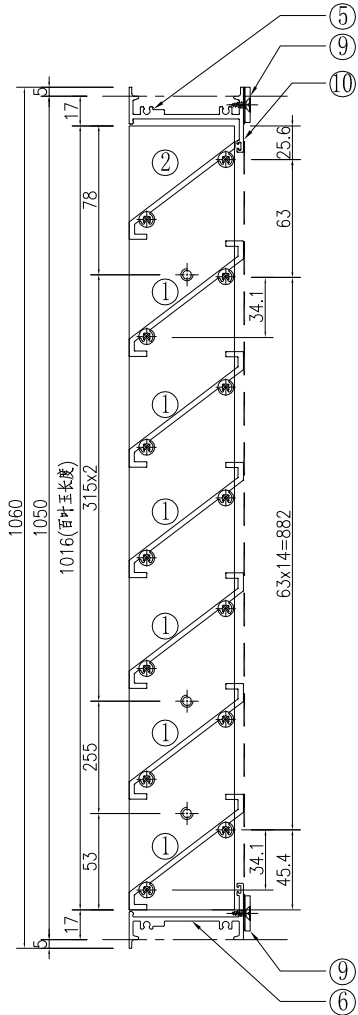


窗號	分格寬度L	分格高度H	雀仔網寬度	雀仔網高度	總幅數量
L52/UG	2200	1100	2136	1050	1
序號	料號	名稱	出筍	長度	單幅數量
1	X85691	百葉片	避位	2110	15
3	X85679	生邊企	直口	1060	1
4	X85679	生邊企	直口	1060	1
5	X85697	百葉頂橫	避位	2124	1
6	X85697	百葉底橫	避位	2124	1
7	PE00E4011	百葉玉企巴	直口	1016	2
8	PE00E4006	20x3鋁巴	直口	1050	3
9	PE00E4006	20x3鋁巴	直口	2095	2
10		雀仔網			1
					加工說明
					加工圖號J851-HBY-VBQ1
					加工圖號J851-HBY-VBQ2
					加工圖號J851-HBY-HD8
					加工圖號J851-HBY-HDD8
					加工圖號J851-HBY-VL1
					加工圖號J851-HBY-HL58

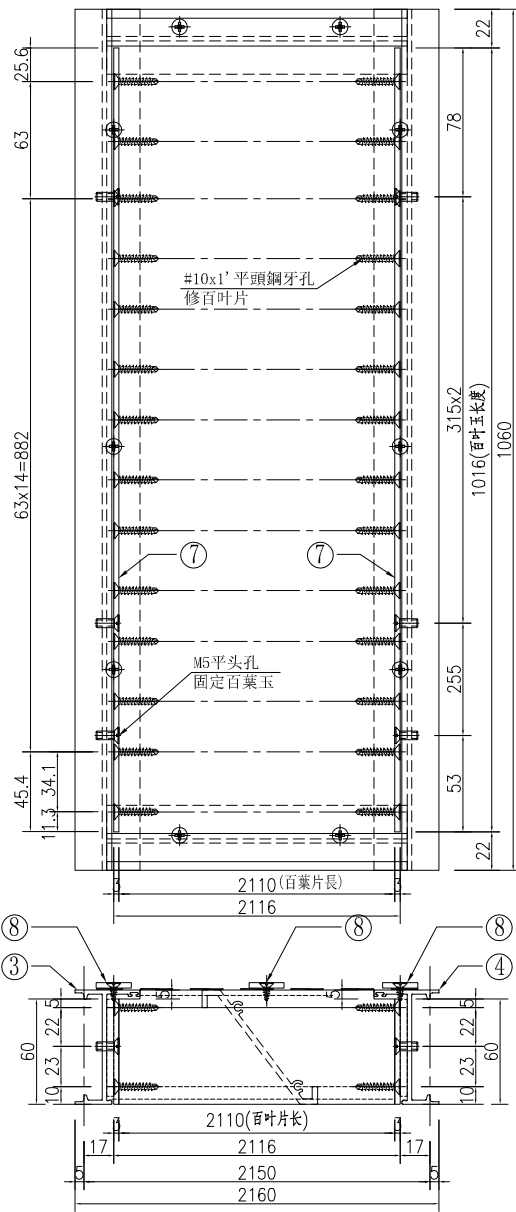


①號百葉加工圖

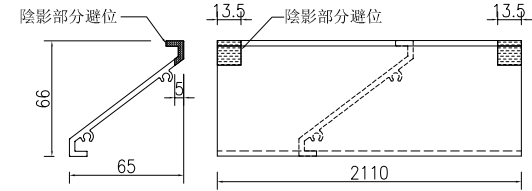




②號百葉加工圖

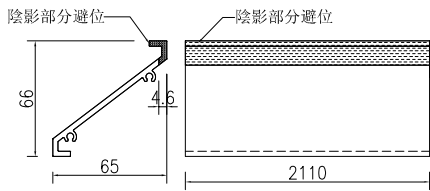


名稱	百葉組裝圖	制圖	吳祚瑜	2020.07.10	修改			
材料	詳見加工圖	復核			日期			
顏色	UCT534193SC-3 3COAT-深灰	批准			圖號	L52/UG		

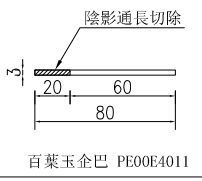


窗號		分格寬度L		分格高度H		總幅數量
A70/T1		1000		400		1
序號	料號	名稱	出筭	長度	單幅數量	加工說明
1	X85691	百葉片	避位	910	4	
2	X85691	百葉片	避位	910	1	
3	X85679	生邊企	直口	360	1	加工圖號J851-HBY-VBQ29
4	X85679	生邊企	直口	360	1	加工圖號J851-HBY-VBQ30
5	X85697	百葉頂橫	避位	924	1	加工圖號J851-HBY-HD81
6	X85697	百葉底橫	避位	924	1	加工圖號J851-HBY-HDD81
7	PE00E4011	百葉玉企巴	直口	316	2	

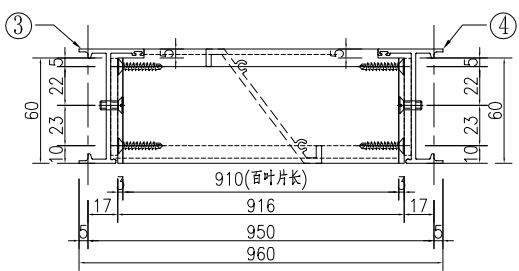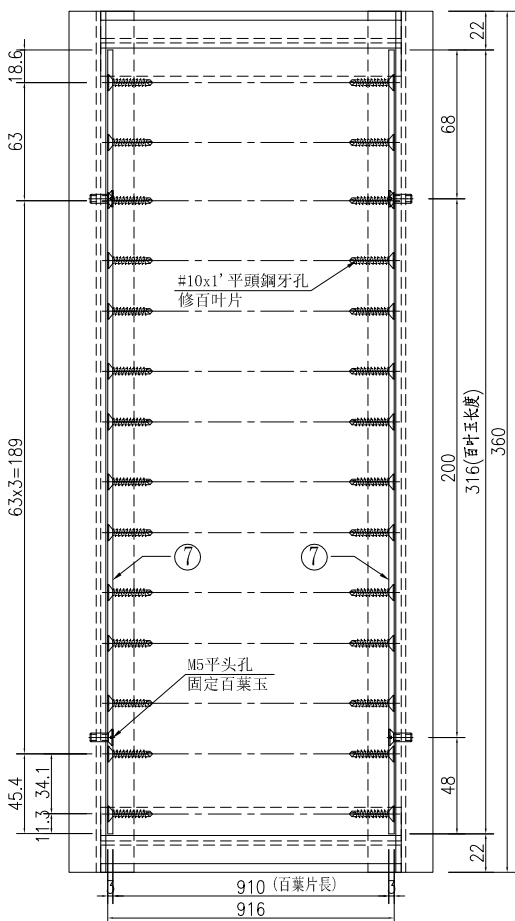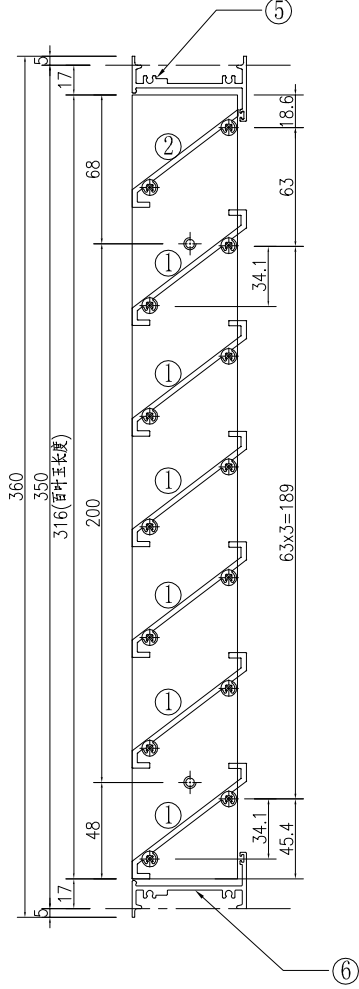

①號百葉加工圖

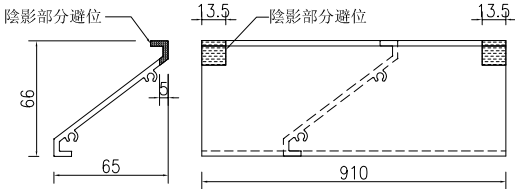

②號百葉加工圖

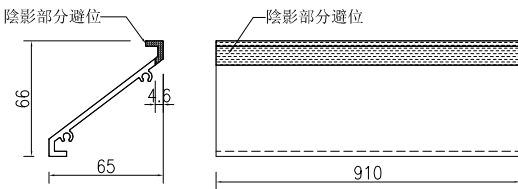


名稱	百葉組裝圖	制圖	吳祚瑜	2020.07.10	修改			
材料	詳見加工圖	復核			日期			
顏色	UCT534193SC-3 3COAT-深灰	批准			圖號	A70/T1		

工程號




J-851

地盤


青衣明翹匯

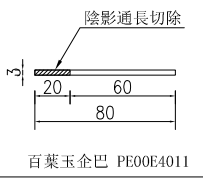


窗號		分格寬度L		分格高度H		總幅數量
A71/T1		450		260		1
L21A/T2		450		260		1
序號	料號	名稱	出筭	長度	單幅數量	加工說明
1	X85691	百葉片	避位	360	2	
2	X85691	百葉片	避位	360	1	
3	X85679	生邊企	直口	220	1	加工圖號J851-HBY-VBQ59
4	X85679	生邊企	直口	220	1	加工圖號J851-HBY-VBQ60
5	X85697	百葉頂橫	避位	374	1	加工圖號J851-HBY-HD61A
6	X85697	百葉底橫	避位	374	1	加工圖號J851-HBY-HDD61
7	PE00E4011	百葉玉企巴	直口	176	2	
8	X84489	擋水角	直口	359	1	加工圖號J851-HBY-DJ4

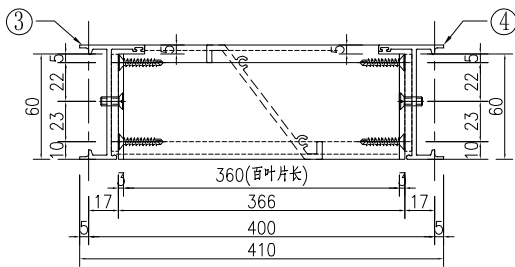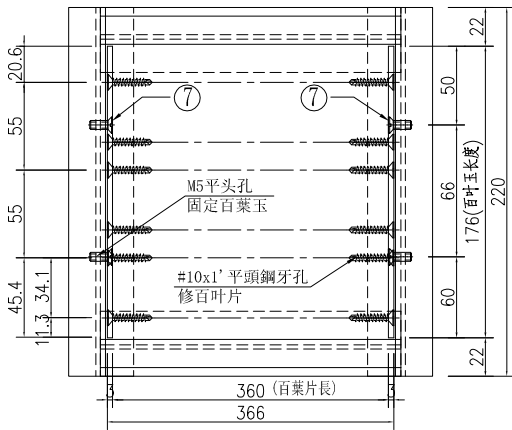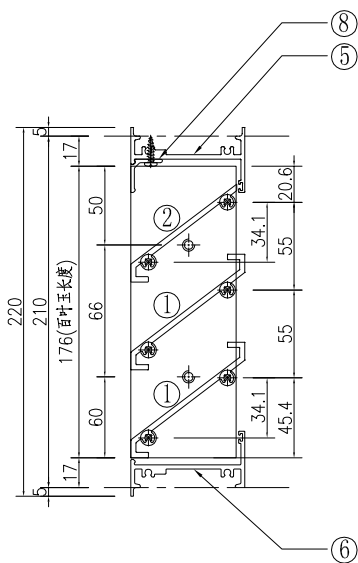

①號百葉加工圖

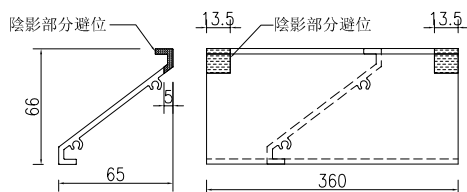

②號百葉加工圖

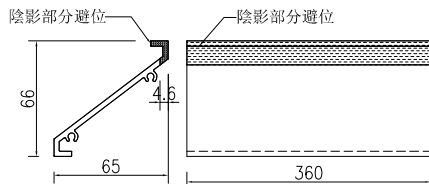


名稱	百葉組裝圖	制圖	吳沛瑜	2020.07.10	修改			
材料	詳見加工圖	復核			日期			
顏色	UCT534193SC-3 3COAT-深灰	批准			圖號	A71/T1		

工程號

J-851




地盤

青衣明翹匯

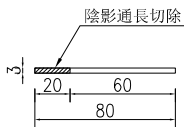


百葉玉企巴 PE00E4011


窗號		分格寬度L		分格高度H		總幅數量
A72/T2		1000		260		1
序號	料號	名稱	出筭	長度	單幅數量	加工說明
1	X85691	百葉片	避位	910	2	
2	X85691	百葉片	避位	910	1	
3	X85679	生邊企	直口	220	1	加工圖號J851-HBY-VBQ59
4	X85679	生邊企	直口	220	1	加工圖號J851-HBY-VBQ60
5	X85697	百葉頂橫	避位	924	1	加工圖號J851-HBY-HD81A
6	X85697	百葉底橫	避位	924	1	加工圖號J851-HBY-HDD81
7	PE00E4011	百葉玉企巴	直口	176	2	
8	X84489	擋水角	直口	909	1	加工圖號J851-HBY-DJ5

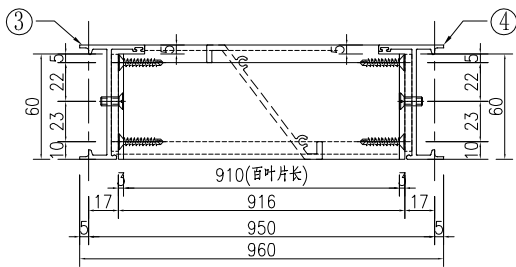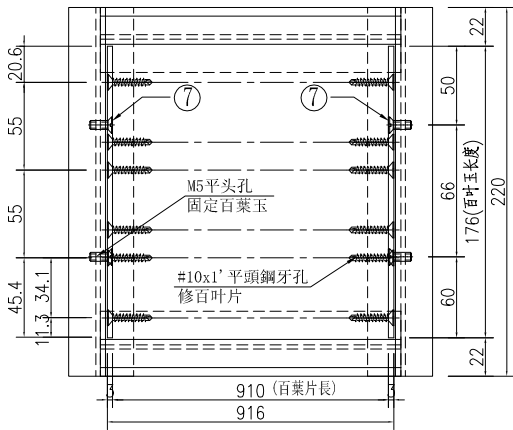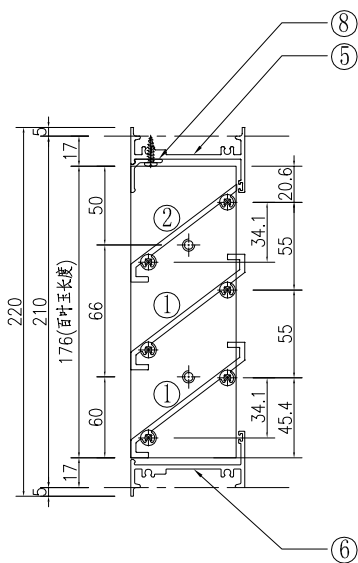

①號百葉加工圖

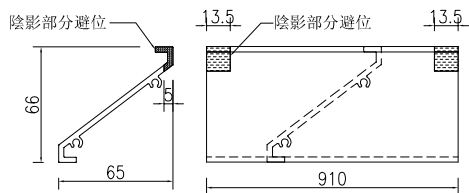


②號百葉加工圖



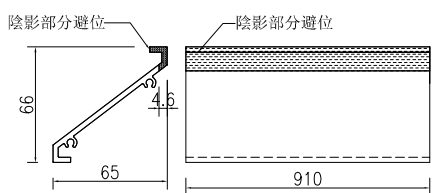


名稱	百葉組裝圖	制圖	吳沛瑜	2020.07.10	修改			
材料	詳見加工圖	復核			日期			
顏色	UCT534193SC-3 3COAT-深灰	批准			圖號	A72/T2		


工程號 J-851 地盤 青衣明翹匯

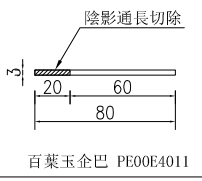


窗號		分格寬度L		分格高度H		總幅數量
A73/T2		950		260		1
序號	料號	名稱	出筭	長度	單幅數量	加工說明
1	X85691	百葉片	避位	860	2	
2	X85691	百葉片	避位	860	1	
3	X85679	生邊企	直口	220	1	加工圖號J851-HBY-VBQ59
4	X85679	生邊企	直口	220	1	加工圖號J851-HBY-VBQ60
5	X85697	百葉頂橫	避位	874	1	加工圖號J851-HBY-HD68A
6	X85697	百葉底橫	避位	874	1	加工圖號J851-HBY-HDD68
7	PE00E4011	百葉玉企巴	直口	176	2	
8	X84489	擋水角	直口	859	1	加工圖號J851-HBY-DJ6

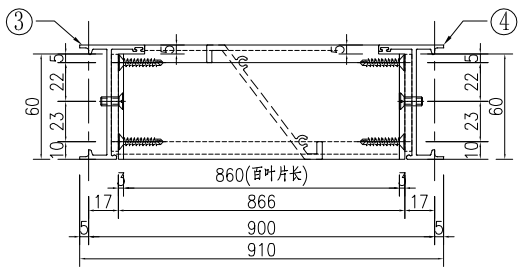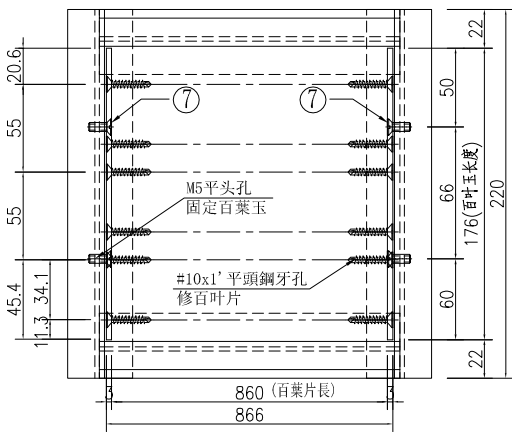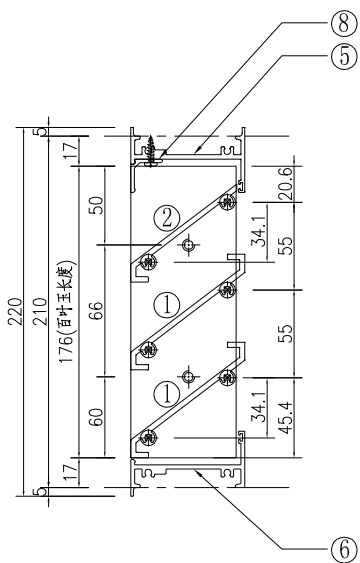

①號百葉加工圖

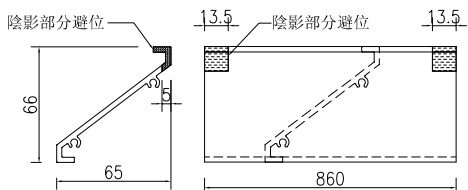


②號百葉加工圖

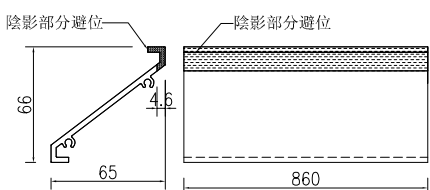


名稱	百葉組裝圖	制圖	吳沛瑜	2020.07.10	修改			
材料	詳見加工圖	復核			日期			
顏色	UCT534193SC-3 3COAT-深灰	批准			圖號	A73/T2		

窗號		分格寬度L		分格高度H		總幅數量
A47/T2		3050		1050		1
序號	料號	名稱	出筍	長度	單幅數量	加工說明
1	X85691	百葉片	避位	2960	14	
3	X85679	生邊企	直口	1010	1	加工圖号J851-HBY-VBQ53
4	X85679	生邊企	直口	1010	1	加工圖号J851-HBY-VBQ54
5	X85697	百葉頂橫	避位	2974	1	加工圖号J851-HBY-HD82
6	X85697	百葉底橫	避位	2974	1	加工圖号J851-HBY-HDD82
7	PE00E4011	百葉玉金巴	直口	966	2	


工程號 J-851 地盤 青衣明翹匯

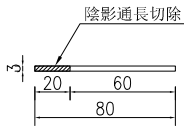

百葉玉金巴 PE00E4011

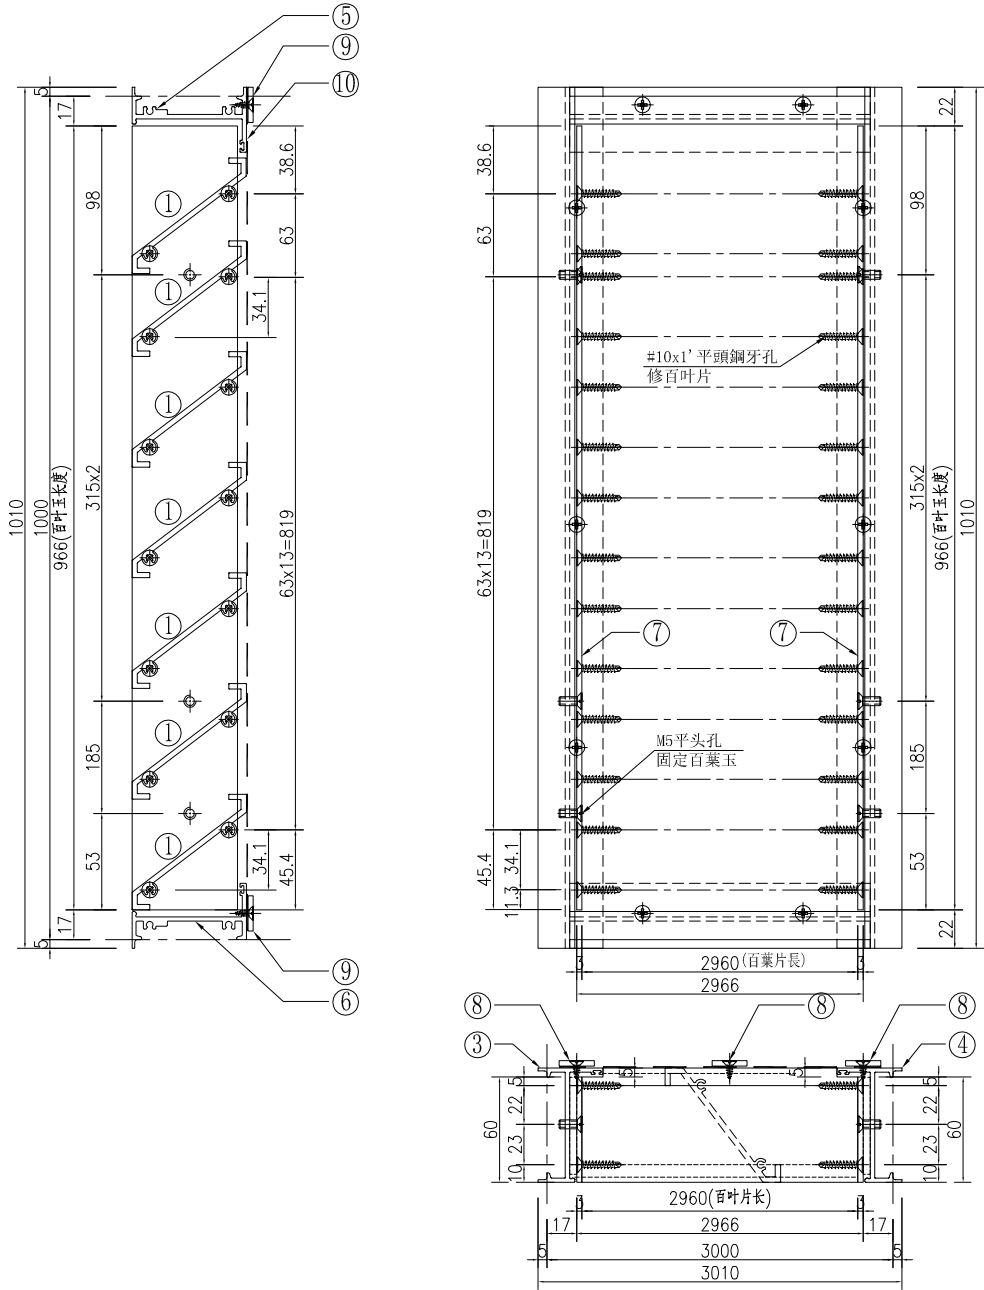

①號百葉加工圖

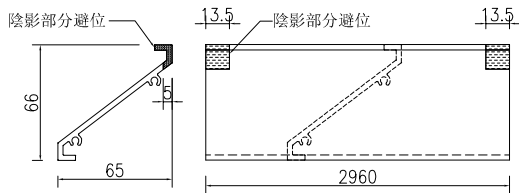

名稱	百葉組裝圖	制圖	吳祚瑜	2020.07.10	修改			
材料	详见加工图	復核			日期			
顏色	UCT534193SC-3 3COAT-深灰	批准			圖號	A47/T2		




窗號		分格寬度L		分格高度H		總幅數量
A75/T2		850		1250		1
序號	料號	名稱	出筭	長度	單幅數量	加工說明
1	X85691	百葉片	避位	760	1	
2	X85691	百葉片	避位	760	18	
3	X85679	生邊企	直口	1210	1	加工圖号J851-HBY-VBQ61
4	X85679	生邊企	直口	1210	1	加工圖号J851-HBY-VBQ62
5	X85697	百叶顶横	避位	774	1	加工圖号J851-HBY-HD69
6	X85697	百叶底横	避位	774	1	加工圖号J851-HBY-HDD69
7	PF00FA011	百葉玉金巴	直口	1166	2	

工程號



J-851

地盤


青衣明翹淮

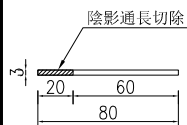


百葉玉企巴 PE00E4011

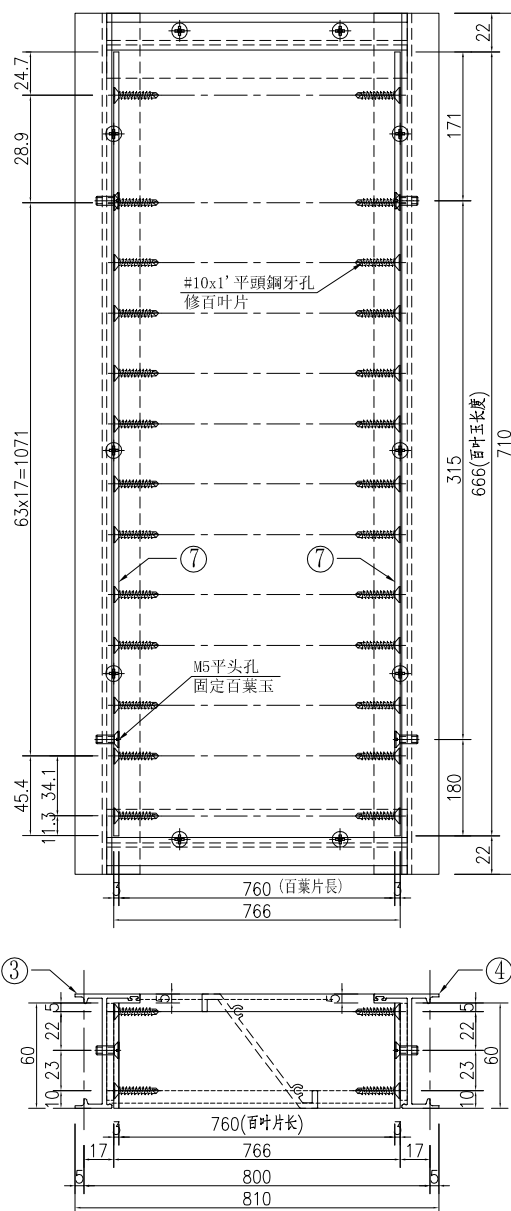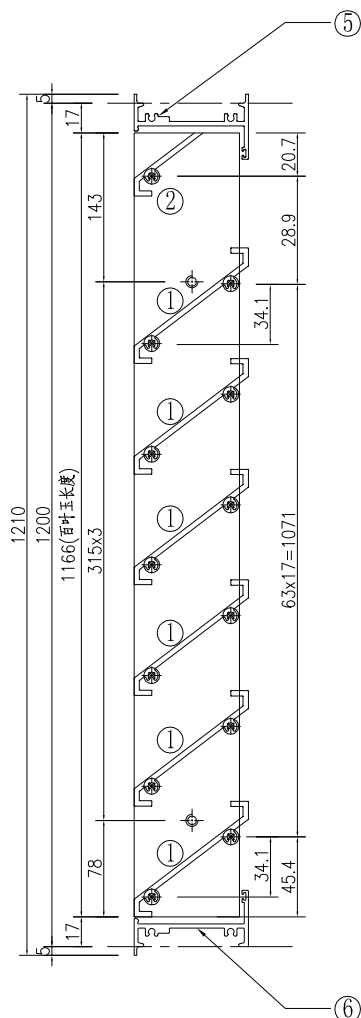

①號百葉加工圖

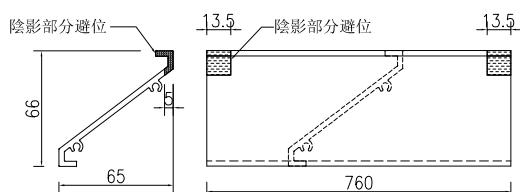

②號百葉加工圖

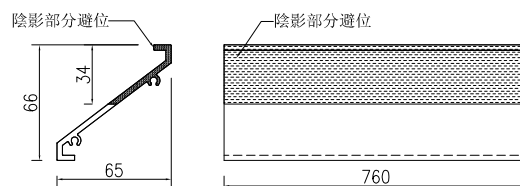

名稱

百葉組裝圖

制圖

吴祎瑜

2020.07.10

修改

材料

详见加工图

復核

日期



顏色

UCT53419.3SC-3.3COAT-深灰


批准

圖號


A75/T2

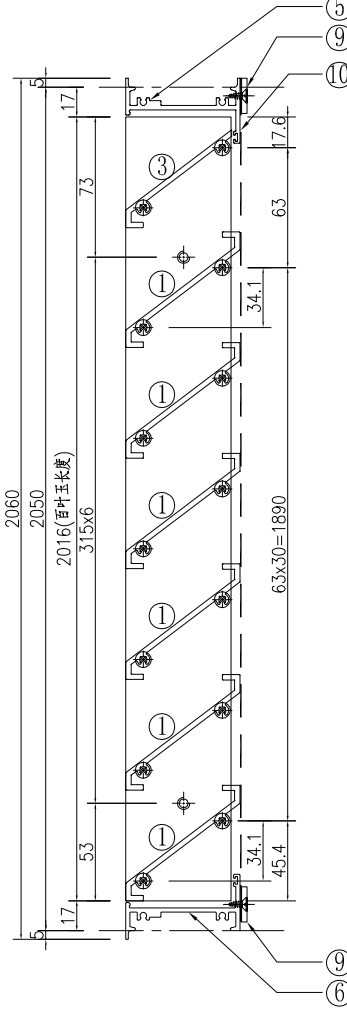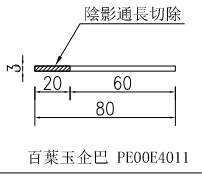


窗號	分格寬度L	分格高度H	雀仔網寬度	雀仔網高度	總幅數量
A76/UG	1450	2100	1386	2050	1
序號	料號	名稱	出筭	長度	單幅數量
1	X85691	百葉片	避位	1360	31
3	X85679	生邊企	直口	2060	1
4	X85679	生邊企	直口	2060	1
5	X85697	百葉頂橫	避位	1374	1
6	X85697	百葉底橫	避位	1374	1
7	PE00E4011	百葉玉企巴	直口	2016	2
8	PE00E4006	20x3鋁巴	直口	2050	3
9	PE00E4006	20x3鋁巴	直口	1345	2
10		雀仔網			1
					加工說明
					加工圖号J851-HBY-VBQ15
					加工圖号J851-HBY-VBQ16
					加工圖号J851-HBY-HD83
					加工圖号J851-HBY-HDD83
					加工圖号J851-HBY-VL8
					加工圖号J851-HBY-HL68

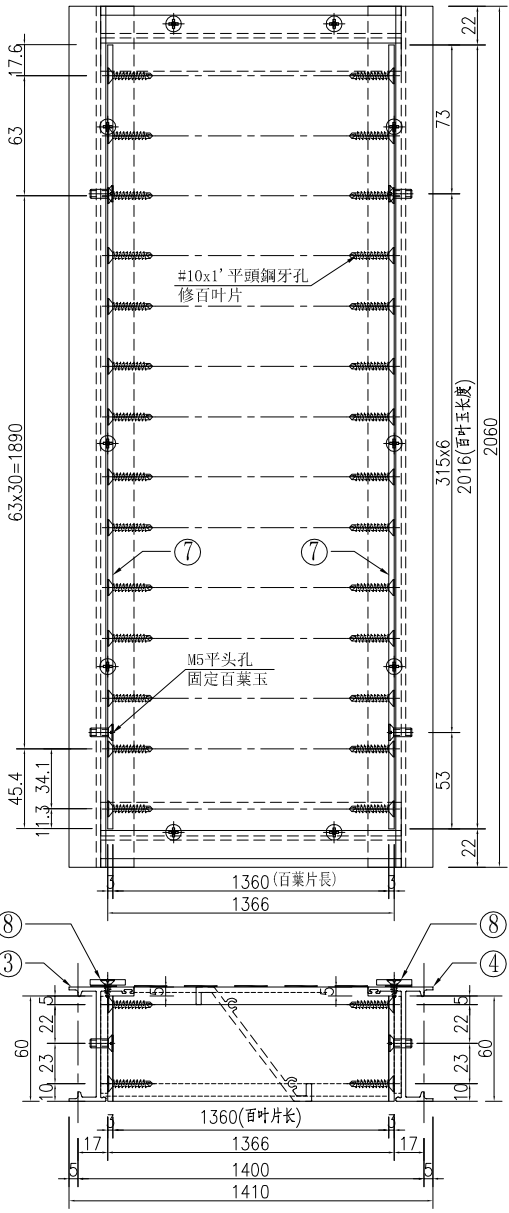

①號百葉加工圖

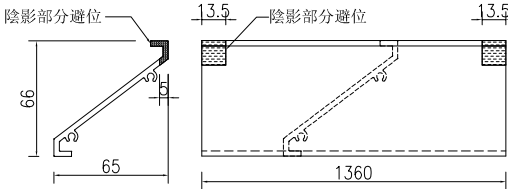

②號百葉加工圖

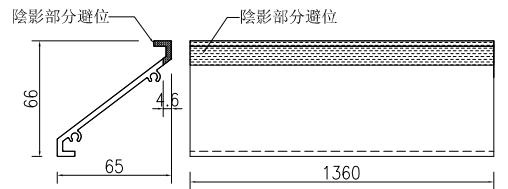


名稱	百葉組裝圖	制圖	吳祚瑜	2020.07.10	修改		
材料	詳見加工圖	復核			日期		
顏色	UCT534193SC-3 3COAT-深灰	批准			圖號	A76/UG	

工程號

J-851




地盤

青衣明翹匯

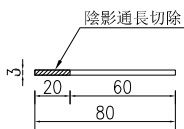


百葉玉企巴 PE00E4011


窗號		分格寬度L		分格高度H		總幅數量
L33/T1		550		550		1
L33/T2		550		550		1
A24a/T1		550		550		1
A39a/T2		550		550		1
序號	料號	名稱	出筭	長度	單幅數量	加工說明
1	X85691	百葉片	避位	460	7	
2	X85691	百葉片	避位	460	1	
3	X85679	生邊企	直口	510	1	加工圖号J851-HBY-VBQ43
4	X85679	生邊企	直口	510	1	加工圖号J851-HBY-VBQ44
5	X85697	百叶頂橫	避位	474	1	加工圖号J851-HBY-HD60
6	X85697	百叶底橫	避位	474	1	加工圖号J851-HBY-HDD60
7	PE00E4011	百葉玉企巴	直口	466	2	

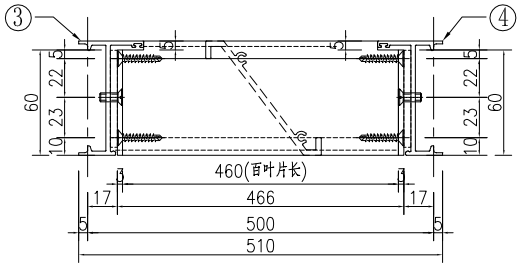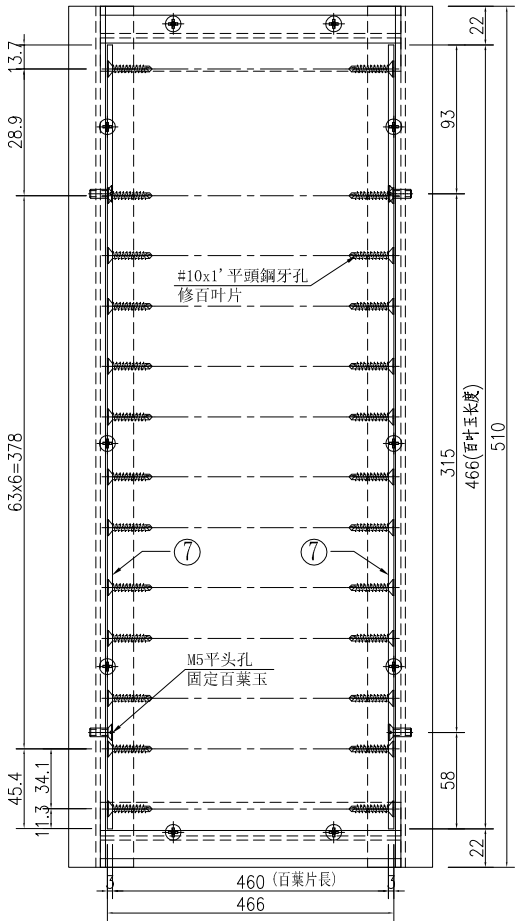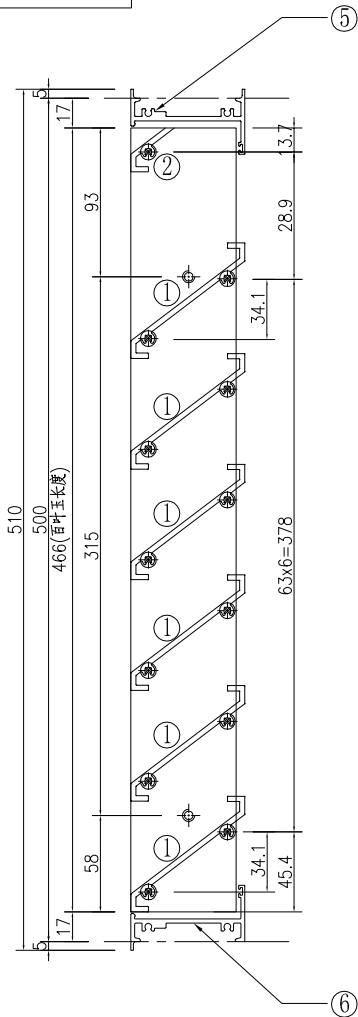

①號百葉加工圖

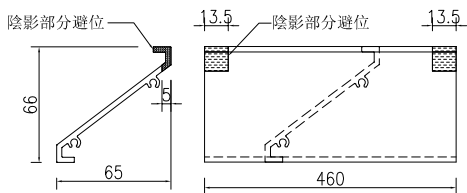


②號百葉加工圖

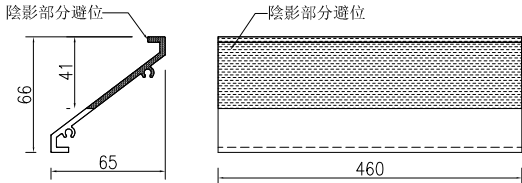




名稱	百葉組裝圖	制圖	吳祚瑜	2020.07.10	修改			
材料	詳見加工圖	復核			日期			
顏色	UCT534193SC-3 3COAT-深灰	批准			圖號	L33/T1		

窗號		分格寬度L	分格高度H	雀仔網寬度	雀仔網高度	總幅數量
A77/T1		1050	250	986	200	1
序號	料號	名稱	出筭	長度	單幅數量	加工說明
1	X85691	百葉片	避位	960	2	
2	X85691	百葉片	避位	960	1	
3	X85679	生邊企	直口	210	1	加工圖号 J851-HBY-VBQ49
4	X85679	生邊企	直口	210	1	加工圖号 J851-HBY-VBQ50
5	X85697	百叶頂橫	避位	974	1	加工圖号 J851-HBY-HD13A
6	X85697	百叶底橫	避位	974	1	加工圖号 J851-HBY-HDD13
7	PE00E4011	百葉玉金巴	直口	166	2	
8	PE00E4006	20x3鋁巴	直口	200	2	加工圖号 J851-HBY-VL24
9	PE00E4006	20x3鋁巴	直口	945	2	加工圖号 J851-HBY-HL10
10	X84489	擋水角	直口	959	1	加工圖号 J851-HBY-DJ7
11		雀仔網			1	


工程號	J-851	地盤	青衣明趵匯
-----	-------	----	-------

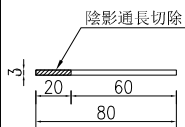


百葉玉企巴 PE00E4011

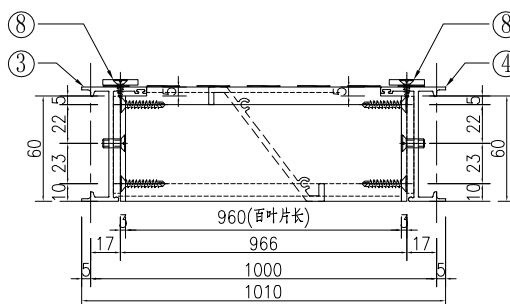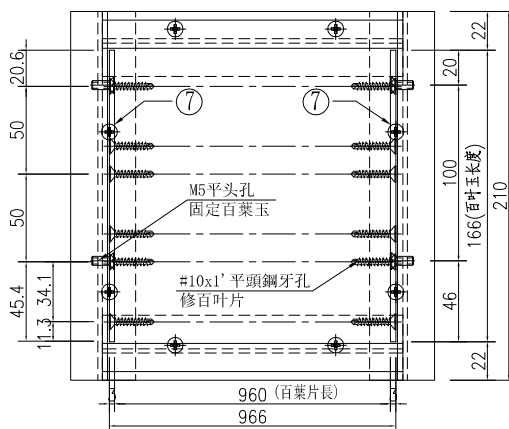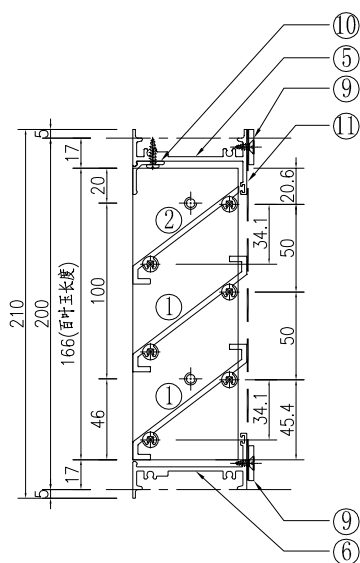

①號百葉加工圖

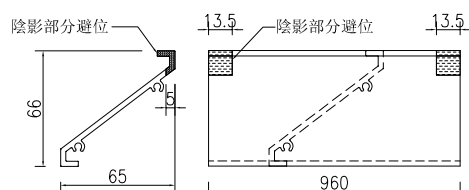


②號百葉加工圖

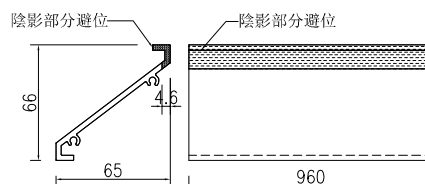


名稱	百葉組裝圖	制圖	吳祎瑜	2020.07.10	修改			
材料	詳見加工圖	復核			日期			
顏色	UCT534193SC-3 3COAT—深灰	批准			圖號	A77/T1		


工程號 J-851 地盤 青衣明翹匯

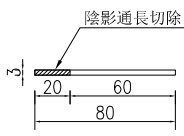


百葉玉企巴 PE00E4011

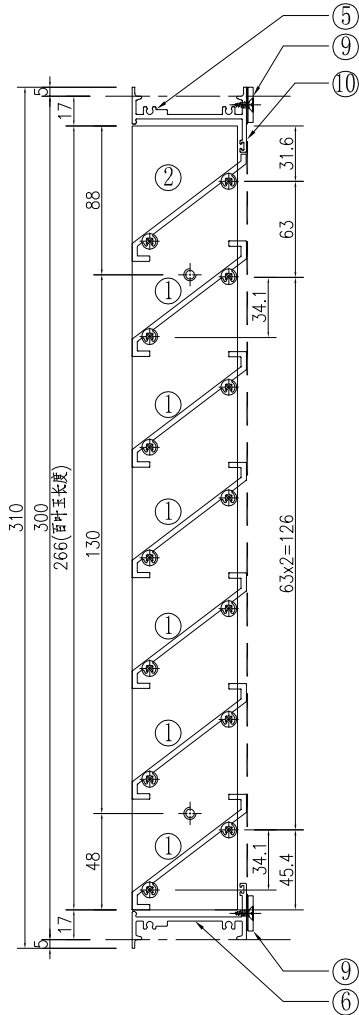


窗號	分格寬度L	分格高度H	雀仔網寬度	雀仔網高度	總幅數量	
A78/T1	700	350	636	300	1	
A79/T2	700	350	636	300	1	
A79a/T2	700	350	636	300	1	
序號	料號	名稱	出箱	長度	單幅數量	加工說明
1	X85691	百葉片	避位	610	3	
2	X85691	百葉片	避位	610	1	
3	X85679	生邊企	直口	310	1	加工图号J851-HBY-VBQ41
4	X85679	生邊企	直口	310	1	加工图号J851-HBY-VBQ42
5	X85697	百叶顶横	避位	624	1	加工图号J851-HBY-HD84
6	X85697	百叶底横	避位	624	1	加工图号J851-HBY-HDD84
7	PE00E4011	百葉玉企巴	直口	266	2	
8	PE00E4006	20x3鋁巴	直口	300	2	加工图号J851-HBY-VL20
9	PE00E4006	20x3鋁巴	直口	595	2	加工图号J851-HBY-HL69
10		雀仔網			1	

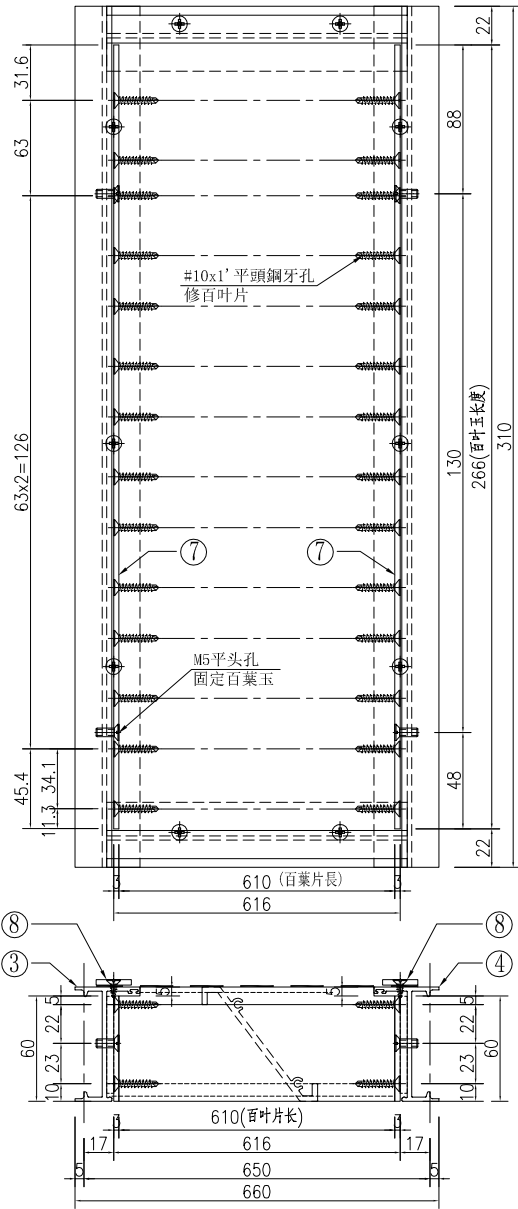

①號百葉加工圖

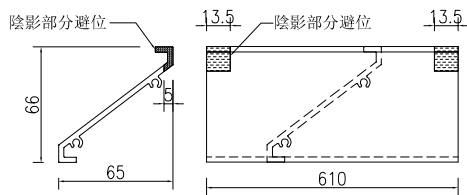


②號百葉加工圖

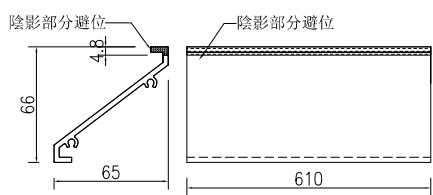

名稱	百葉組裝圖	制圖	吳祿瑜	2020.07.10	修改			
材料	详见加工图	復核			日期			
顏色	UCT534193SC-3 3COAT-深灰	批准			圖號	A78/T1		


窗號	分格寬度L	分格高度H	雀仔網寬度	雀仔網高度	總幅數量
L15/UG	2230	3250	1046.5	3200	1
序號	料號	名稱	出筭	長度	單幅數量
1	X85691	百葉片	避位	1061	49
2	X85691	百葉片	避位	1061	49
3	X85691	百葉片	避位	1061	2
4	X85679	生邊企	直口	3210	1
7	X85679	生邊企	直口	3210	1
8	X85697	百葉頂橫	避位	2154	1
9	X85697	百葉底橫	避位	2154	1
10	PE00E4011	百葉玉企巴	直口	1582.5	4
11	PE00E4006	20x3鋁巴	直口	3200	4
12	PE00E4006	20x3鋁巴	直口	1005.5	4
13		雀仔網			2
14	PE00E4011	百葉玉企巴	直口	1582.5	4
					加工說明
					加工圖號J851-HBY-VBQ63
					加工圖號J851-HBY-VBQ64
					加工圖號J851-HBY-HD35
					加工圖號J851-HBY-HDD35
					加工圖號J851-HBY-VL30
					加工圖號J851-HBY-HL28

工程號 J-851 地盤 青衣明翹匯

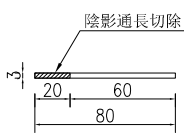


百葉玉企巴 PE00E4011


注：百葉框在廠組裝，百葉玉在廠組裝，百葉框與百葉玉散出地盤。每段百葉巴百葉片數量為25件。

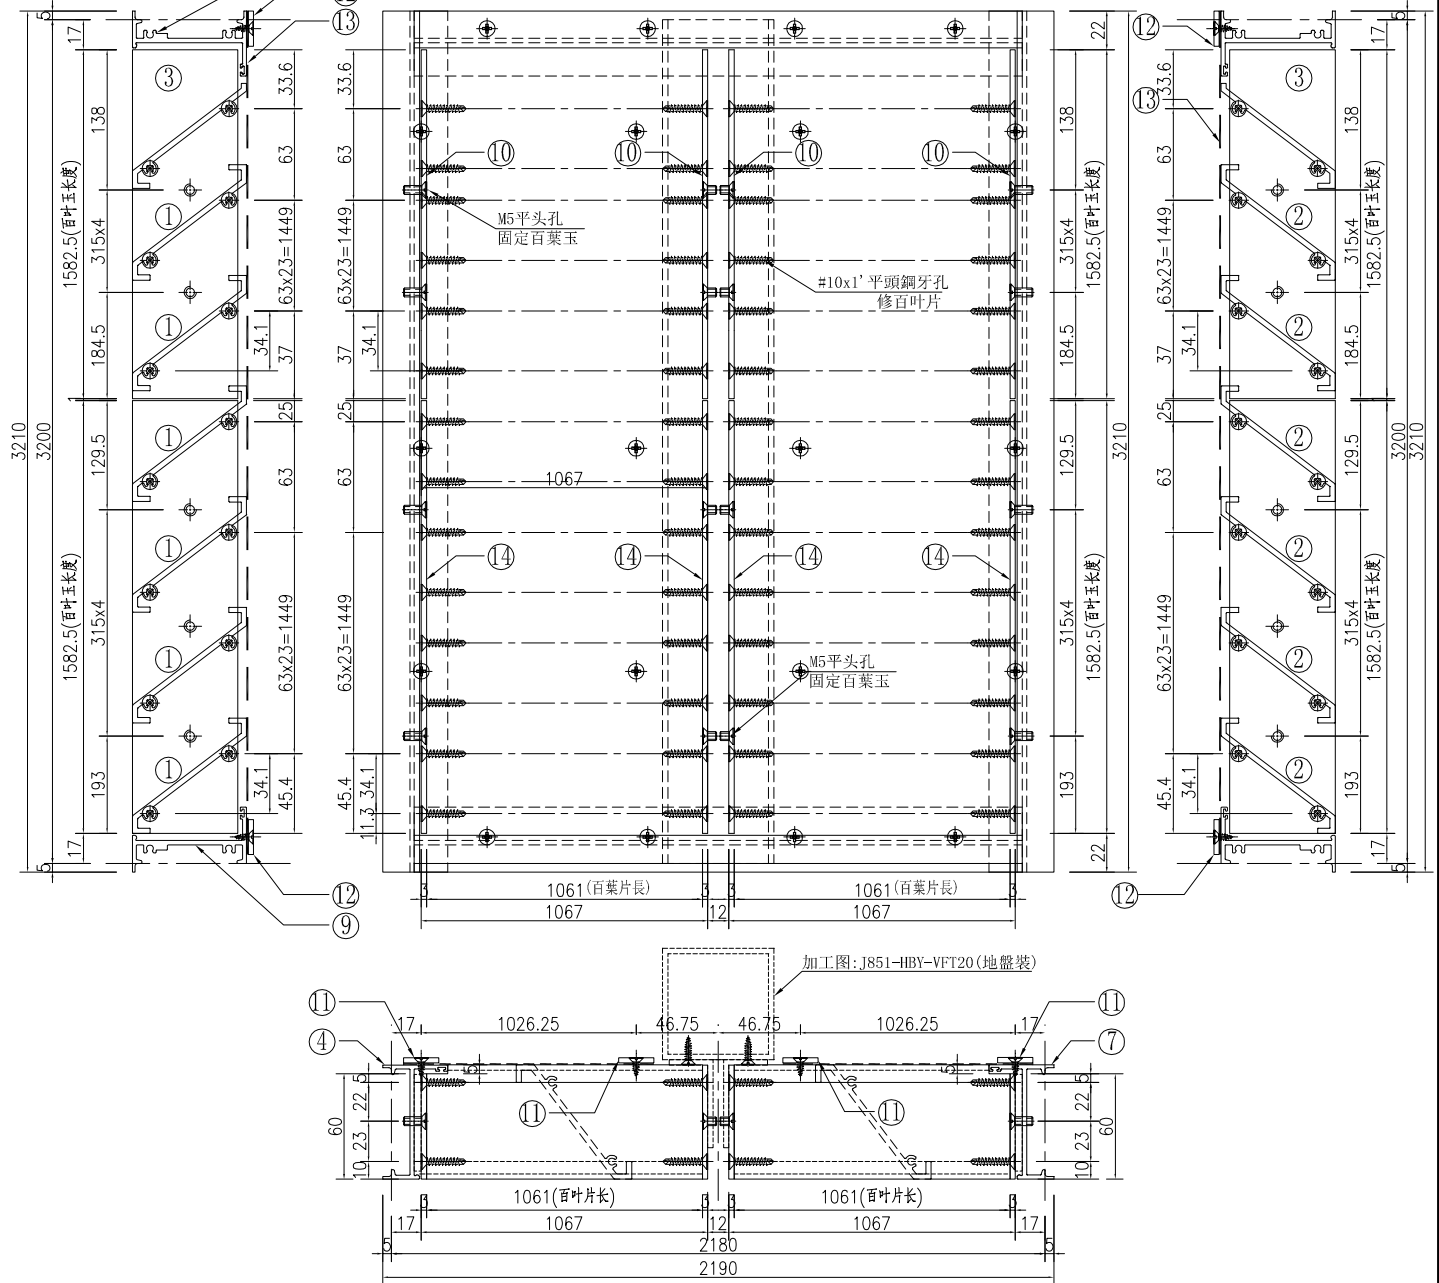


①號百葉加工圖

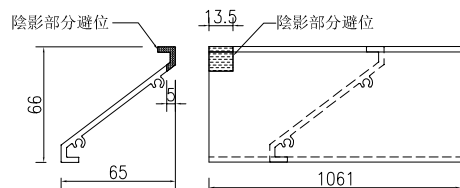

②號百葉加工圖

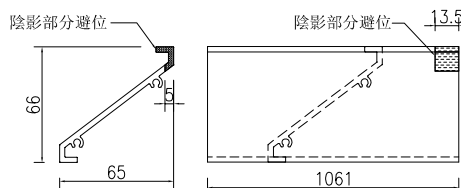


③號百葉加工圖


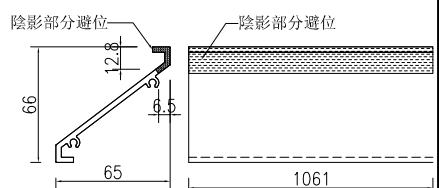


名稱	百葉組裝圖	制圖	吳沛瑜	2020.07.10	修改	
材料	詳見加工圖	復核			日期	
顏色	UCT534193SC-3 3COAT-深灰	批准			圖號	L15/UG


工程號 J-851 地盤 青衣明翹匯

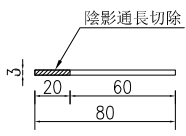


注:百葉框在廠組裝,百葉玉在廠組裝,百葉框與百葉玉散出地盤.

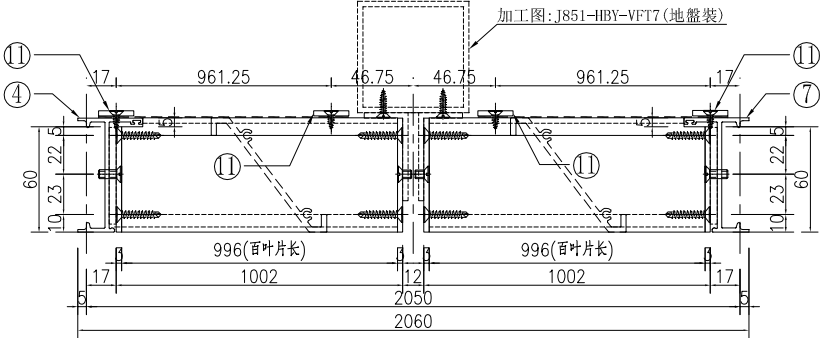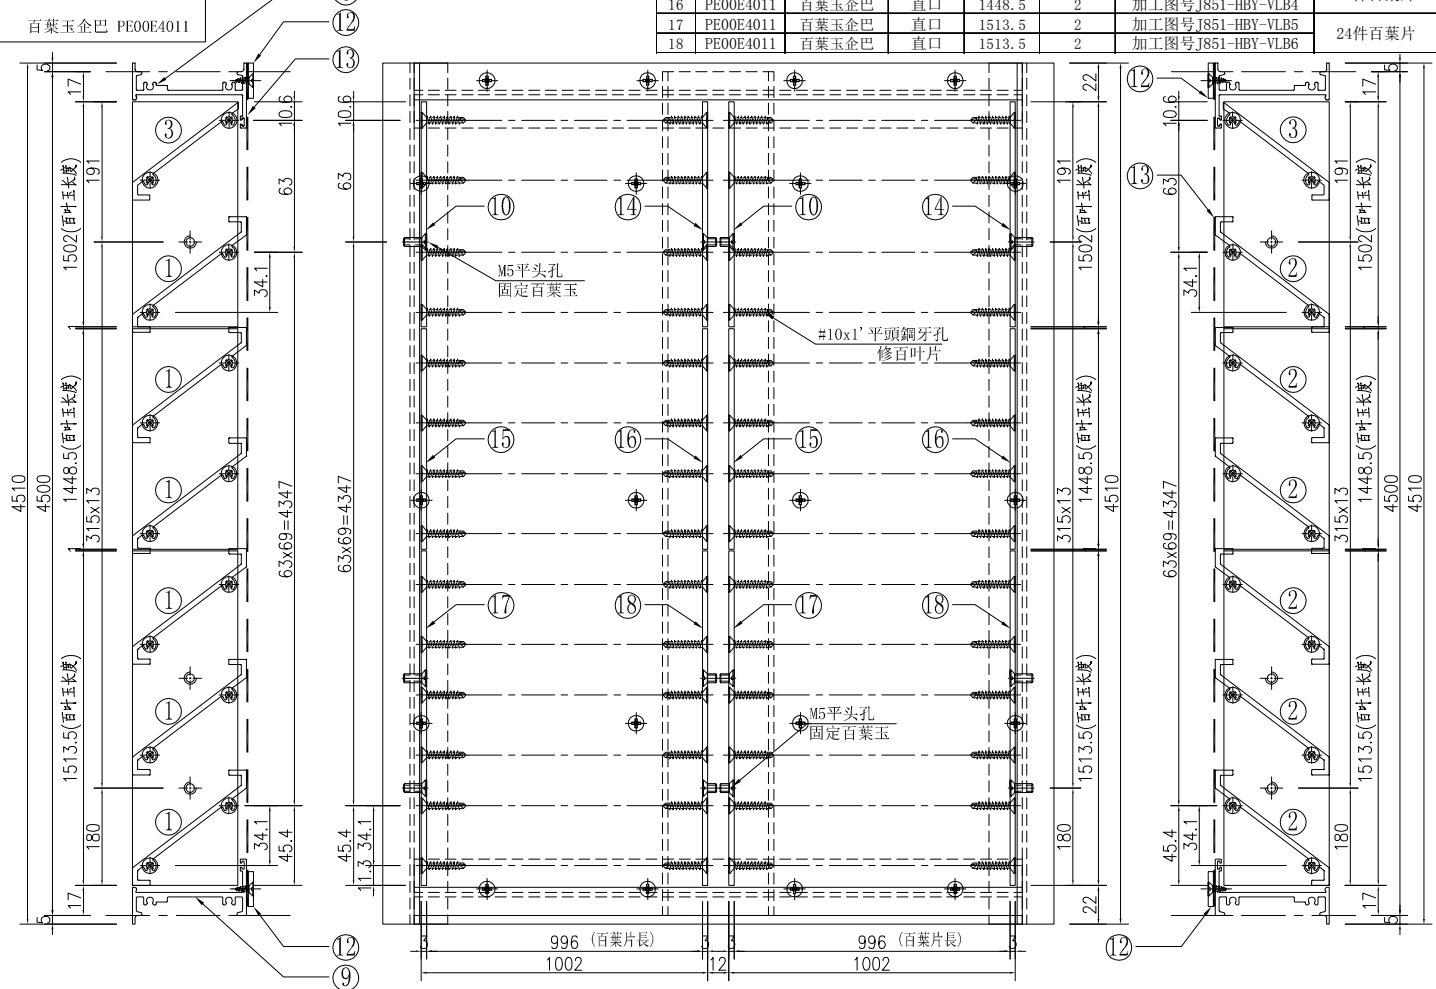


①號百葉加工圖

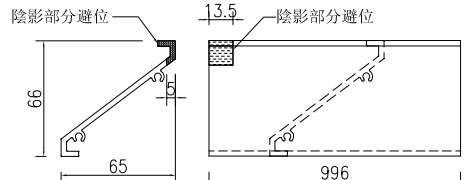

②號百葉加工圖

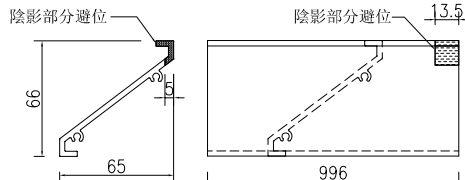


③號百葉加工圖

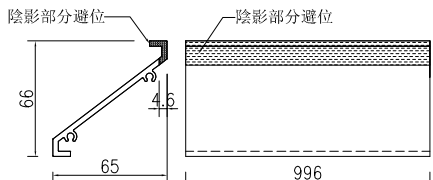

名稱	百葉組裝圖	制圖	吳沛瑜	2020.07.10	修改	
材料	詳見加工圖	復核			日期	
顏色	UCT534193SC-3 3COAT-深灰	批准			圖號	L16/UG


工程號 J-851 地盤 青衣明翹匯

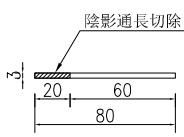


百葉玉企巴 PE00E4011

注：百葉框在廠組裝，百葉玉在廠組裝，百葉框與百葉玉散出地盤。每段百葉巴百葉片數量為28件。


窗號	分格寬度L	分格高度H	雀仔網寬度	雀仔網高度	總幅數量
L20/UG	2700	3600	1281.5	3550	1
序號	料號	名稱	出筍	長度	單幅數量
1	X85691	百葉片	避位	1296	55
2	X85691	百葉片	避位	1296	55
3	X85691	百葉片	避位	1296	2
4	X85679	生邊企	直口	3560	1
7	X85679	生邊企	直口	3560	1
8	X85697	百葉頂橫	避位	2624	1
9	X85697	百葉底橫	避位	2624	1
10	PE00E4011	百葉玉企巴	直口	1415	2
11	PE00E4006	20x3鋁巴	直口	3550	4
12	PE00E4006	20x3鋁巴	直口	1240.5	4
13		雀仔網			2
14	PE00E4011	百葉玉企巴	直口	1415	2

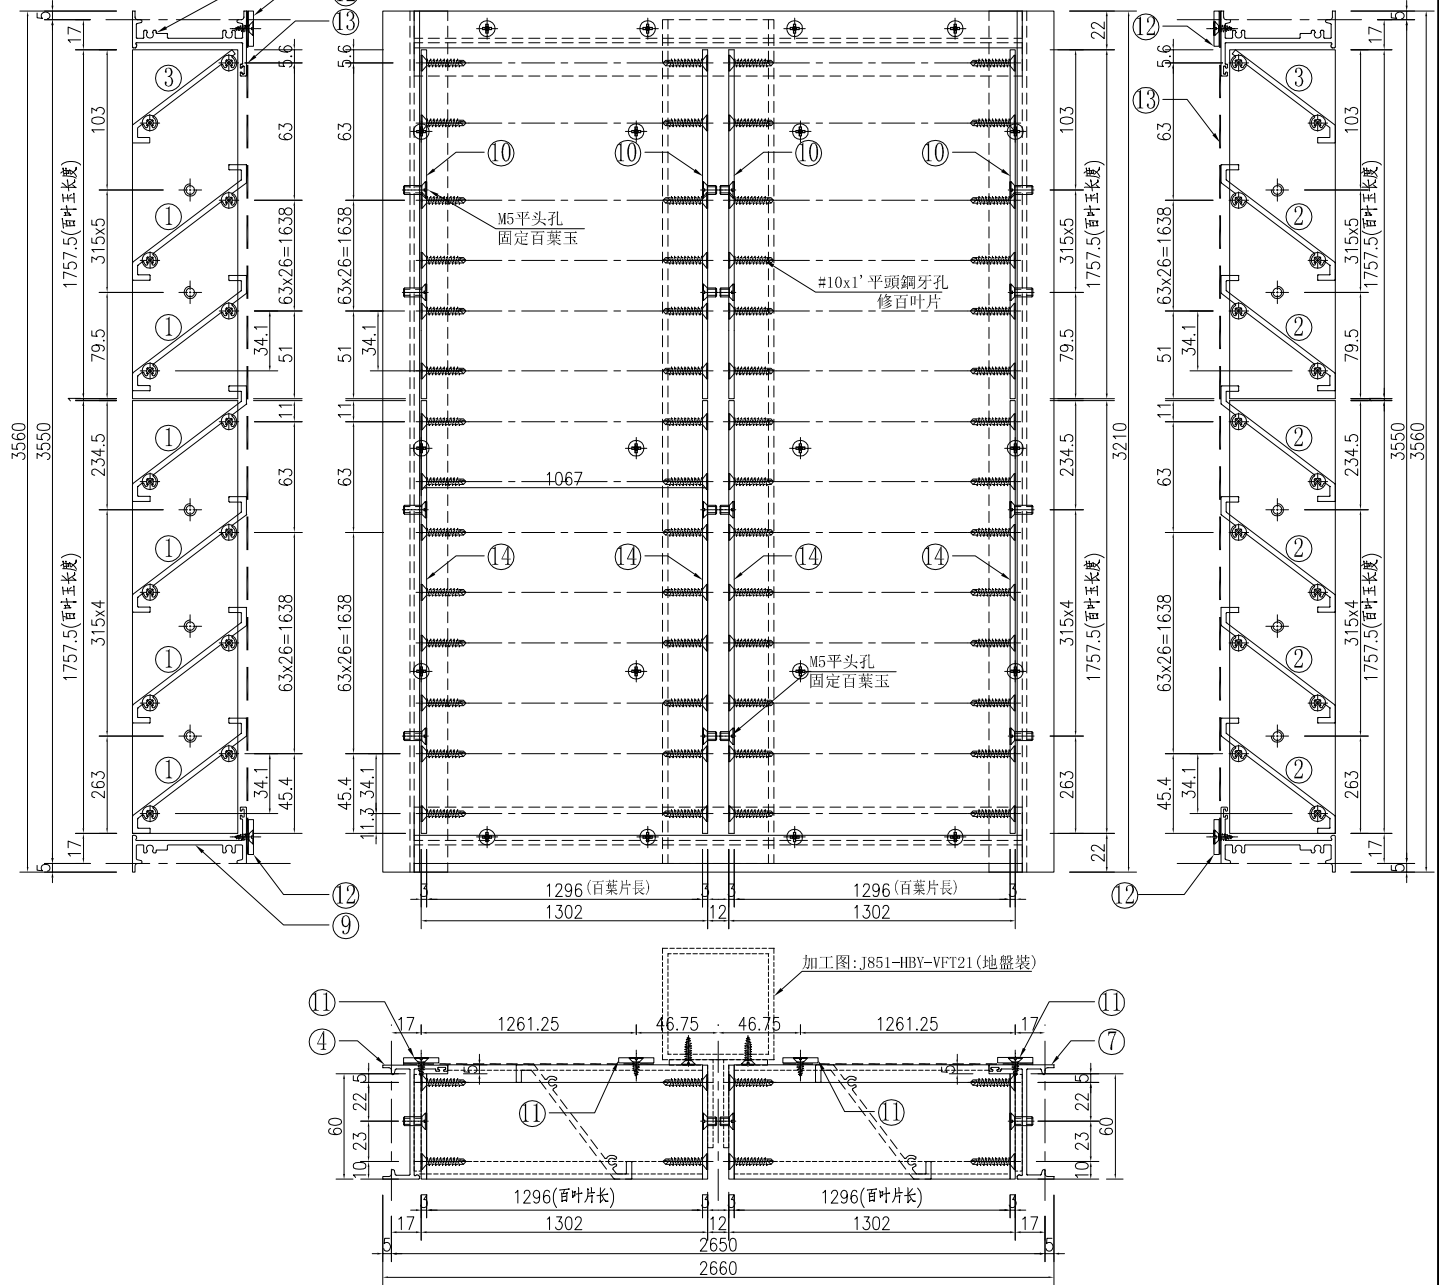


①號百葉加工圖

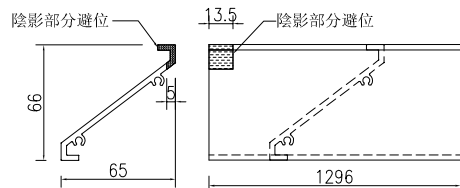

②號百葉加工圖

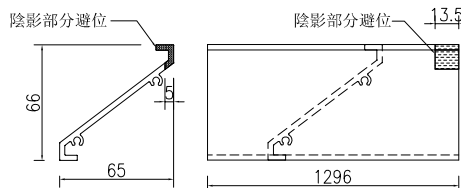


③號百葉加工圖

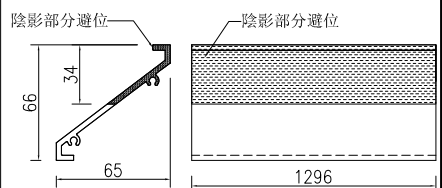


名稱	百葉組裝圖	制圖	吳沛瑜	2020.07.10	修改	
材料	詳見加工圖	復核			日期	
顏色	UCT534193SC-3 3COAT-深灰	批准			圖號	L20/UG

窗號	分格寬度L	分格高度H	雀仔網寬度	雀仔網高度	總幅數量
L35/T1	1710	2650	786.5	2600	1
L35/T2	1710	2650	786.5	2600	1
序號	料號	名稱	出筍	長度	單幅數量
1	X85691	百葉片	避位	801	31
2	X85691	百葉片	避位	801	31
3	X85691	百葉片	避位	801	2
4	X85679	生邊企	直口	2610	1
7	X85679	生邊企	直口	2610	1
8	X85697	百葉頂橫	避位	1634	1
9	X85697	百葉底橫	避位	1634	1
10	PE00E4011	百葉玉企巴	直口	2566	4
11	PE00E4006	20x3鋁巴	直口	2600	4
12	PE00E4006	20x3鋁巴	直口	745.5	4
13		雀仔網			2
					加工說明
					加工圖号J851-HBY-VBQ67
					加工圖号J851-HBY-VBQ68
					加工圖号J851-HBY-HD87
					加工圖号J851-HBY-HDD87
					加工圖号J851-HBY-VL32
					加工圖号J851-HBY-HL72


工程號 J-851 地盤 青衣明翹匯

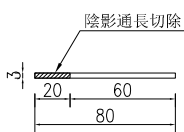


注：百葉框在廠組裝，百葉玉在廠組裝，百葉框與百葉玉散出地盤。

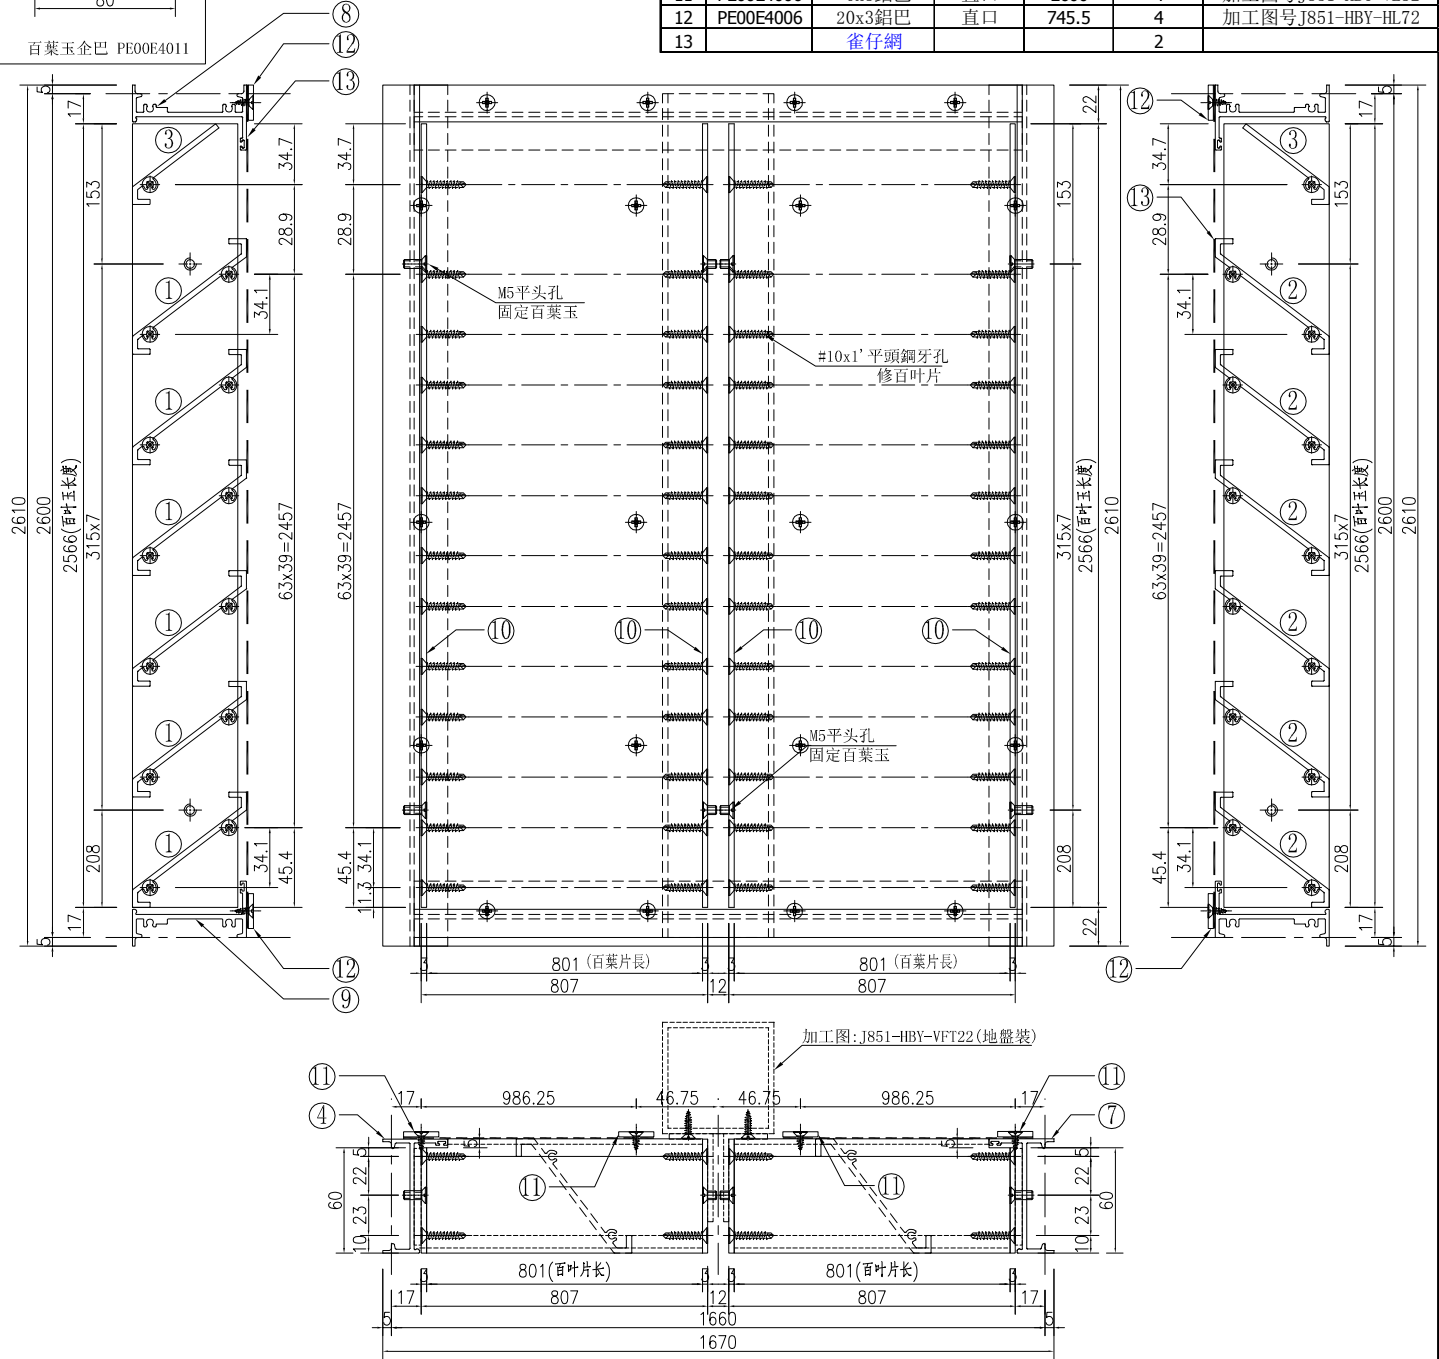


①號百葉加工圖

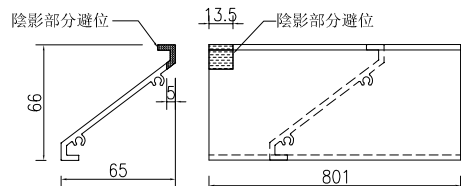

②號百葉加工圖

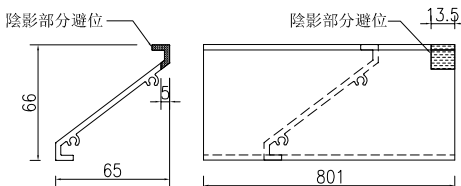

③號百葉加工圖

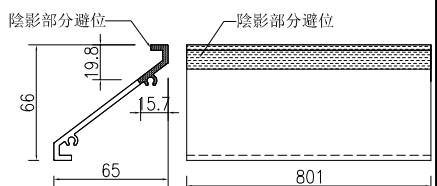

名稱	百葉組裝圖	制圖	吳沛瑜	2020.07.10	修改	
材料	詳見加工圖	復核			日期	
顏色	UCT534193SC-3 3COAT-深灰	批准			圖號	L35/T1-T2

[illegible]

名稱	型材安裝位置圖	制圖	吳祎瑜	2020. 11. 18	修改			
材料		復核			日期			
顏色		批准			圖號	J851-HBY-XCW21		

[illegible]

[illegible]

[illegible]

名稱	型材安裝位置圖
----	---------

材料

顏色

制圖

復核

批准

吴祎瑜

2020. 11. 18

修改

日期

圖號

J851-HBY-XCW23



美特鋁質 有限公司
MIDI Aluminium Fabricator Ltd.


工程號

J-851

地盤


青衣明翹匯

LOUVER MARK		LOCATION	TOWER 2A FLAT A M.B.R. (1/F~33/F)
MATERIAL	PVF2.3 COATED ALUMINIUM LOUVRES AND FRAME		
REMARK	1. ALL STEEL WORKS SHOULD BE HOT DIP GALVANIZED AND COMPLETED WITH PAINT FINISH COLOR TO BE APPROVED BY ARCHITECT 2. (50% FREE AREA) 3. LOUVER TO BE INSTALLED ON IN-SITU WALL UNLESS OTHERWISE STATED 4. WITH WIRE MESH		

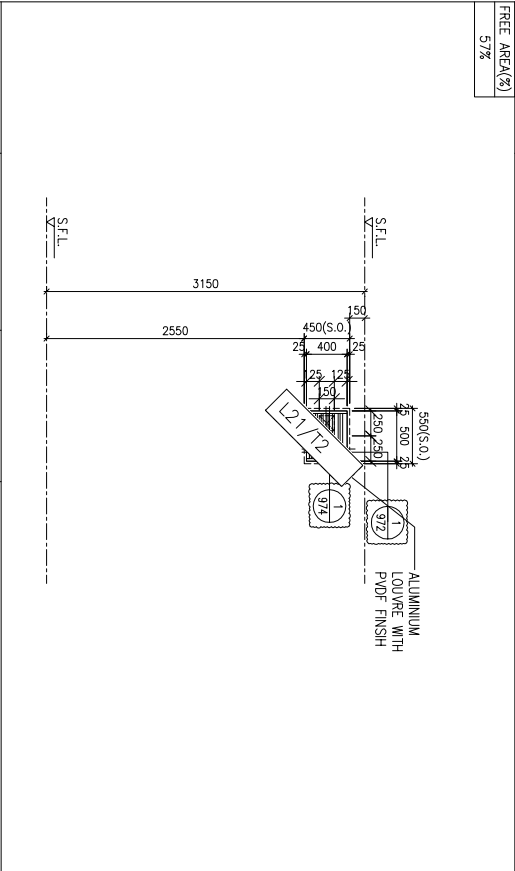


LOUVER MARK		LOCATION	
MATERIAL			
REMARK			

LOUVER MARK		LOCATION	EMERGENCY GENERATOR ROOM AT PUMP ROOM PLAN (IN-SITU WALL)
MATERIAL	PVF2.3 COATED ALUMINIUM LOUVRES AND FRAME		
REMARK	1. ALL STEEL WORKS SHOULD BE HOT DIP GALVANIZED AND COMPLETED WITH PAINT FINISH COLOR TO BE APPROVED BY ARCHITECT 2. (50% FREE AREA) 3. LOUVER TO BE INSTALLED ON IN-SITU WALL UNLESS OTHERWISE STATED 4. WITH WIRE MESH		

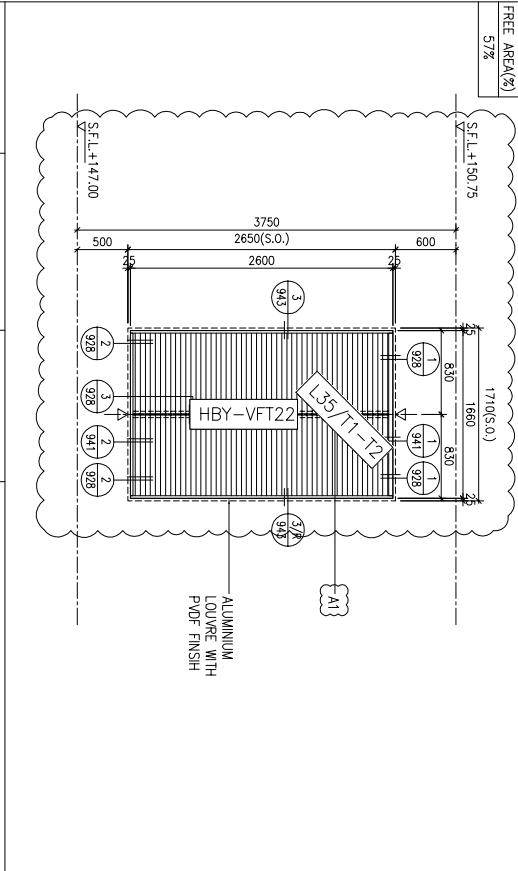

LOUVER MARK		LOCATION	
MATERIAL			
REMARK			

名稱	型材安裝位置圖	制圖	吳祎瑜	2020. 11. 18	修改			
材料		復核			日期			
顏色		批准			圖號	J851-HBY-XCW24		

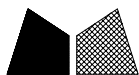[illegible]

名稱	型材安裝位置圖
----	---------

制圖
復核
批准

吴祎瑜

2020.11.18

修改
日期
圖號

J851-HBY-XCW25

[illegible]



工程號

J-851

地盤

青衣明翹匯

FREE AREA(%) 52% S.F.L.		FREE AREA(%) 57% S.F.L.		FREE AREA(%) 57% S.F.L.		FREE AREA(%) 57% S.F.L.	
LOUVER MARK  1 nos. LOCATION TOWER 2A (LAT A KIT (2A/7)) MATERIAL PART 3 COATED ALUMINIUM LOUVRES AND FRAME 1. ALL STEEL WORKS SHOULD BE RIPPED OR GALVANIZED AND COMPLETED WITH FINISH FINISH COLOUR TO BE APPROVED BY ARCHITECT 2. (DOE FREE AREA) 3. LOUVER TO BE INSTALLED ON IN-SITU WALL, UNLESS OTHERWISE STATED 4. WITH WIRE MESH REMARK		LOUVER MARK  1 nos. LOCATION TOWER 1 / TOWER 2A (V7) MATERIAL PART 3 COATED ALUMINIUM LOUVRES AND FRAME 1. ALL STEEL WORKS SHOULD BE RIPPED OR GALVANIZED AND COMPLETED WITH FINISH FINISH COLOUR TO BE APPROVED BY ARCHITECT 2. (DOE FREE AREA) 3. LOUVER TO BE INSTALLED ON IN-SITU WALL, UNLESS OTHERWISE STATED 4. WITH WIRE MESH REMARK		LOUVER MARK  1 nos. LOCATION TOWER 2 / TOWER 2A (V7) MATERIAL PART 3 COATED ALUMINIUM LOUVRES AND FRAME 1. ALL STEEL WORKS SHOULD BE RIPPED OR GALVANIZED AND COMPLETED WITH FINISH FINISH COLOUR TO BE APPROVED BY ARCHITECT 2. (DOE FREE AREA) 3. LOUVER TO BE INSTALLED ON IN-SITU WALL, UNLESS OTHERWISE STATED 4. WITH WIRE MESH REMARK		LOUVER MARK  1 nos. LOCATION UPPER STAIRS FLOOR MATERIAL PART 3 COATED ALUMINIUM LOUVRES AND FRAME 1. ALL STEEL WORKS SHOULD BE RIPPED OR GALVANIZED AND COMPLETED WITH FINISH FINISH COLOUR TO BE APPROVED BY ARCHITECT 2. (DOE FREE AREA) 3. LOUVER TO BE INSTALLED ON IN-SITU WALL, UNLESS OTHERWISE STATED 4. WITH WIRE MESH REMARK	

名稱	型材安裝位置圖	制圖	吳沛瑜	2020. 11. 18	修改		
材料		復核			日期		
顏色		批准			圖號	J851-HBY-XCW27	

[illegible]

名稱	型材安裝位置圖
材料	
顏色	

制圖	吳祎瑜
復核	
批准	

2020. 11. 18

修改
日期
圖號

J851-HBY-XCW28



FREE AREA(%)						FREE AREA(%)						FREE AREA(%)					
52%						57%											
S.F.L+140.40						S.F.L+140.30											
LOUVRE MARK			LOCATION			LOUVRE MARK			LOCATION			LOUVRE MARK			LOCATION		
MATERIAL	PWP 3 COATED ALUMINUM LOUVRES AND FRAME 1. ALL STEEL WORKS SHOULD BE HOT DIP GALVANIZED AND COMBED WITH PAINT FINISH COLOR TO BE APPROVED BY ARCHITECT 2. (DOE FREE AREA) 3. LOUING TO BE INSTALLED ON IN-250 WALL UNLESS OTHERWISE STATED 4 WITH WIRE MESH					MATERIAL	PWP 3 COATED ALUMINUM LOUVRES AND FRAME 1. ALL STEEL WORKS SHOULD BE HOT DIP GALVANIZED AND COMBED WITH PAINT FINISH COLOR TO BE APPROVED BY ARCHITECT 2. (DOE FREE AREA) 3. LOUING TO BE INSTALLED ON IN-250 WALL UNLESS OTHERWISE STATED 4 WITH WIRE MESH					MATERIAL					
REMARK						REMARK						REMARK					
LOUVRE MARK			LOCATION			LOUVRE MARK			LOCATION			LOUVRE MARK			LOCATION		
MATERIAL						MATERIAL						MATERIAL					
REMARK						REMARK						REMARK					

名稱	型材安裝位置圖	制圖	吳祎瑜	2020.11.18	修改			
材料		復核			日期			
顏色		批准			圖號	J851-HBY-XCW29		