

工程指示 / 要求簡箋(E.I.)

工程指示編號：EI/2745/20

修改版次：-

工程編號：J851

工程名稱：青衣明翹匯

工程項目：平台 Window Wall 鋁型材

收件人：生統

發件人：Yancy Chen

日期：25/11/2020

要求提供 / 確認 事項：

- 初步鋁料 B.M. () 加工拆圖，然後生產 () 尺寸表
- () 正式鋁料 B.M. () 技術上資料 / 指示 () 報價
- () 配件 B.M. () 樣辦或貨品說明書 () 分判合約
- () 其他：_____

內容：

請按附件 BM 表及圖紙，訂購鋁料。

白色(顏色編碼：TUC43350SC(ZH)-3)，深灰色(顏色編碼：UCT534193SC-3)，

木紋色(顏色編碼：HTNH1195)，沙褐色(顏色編碼：EC-DG-Y333632RY)，

古銅色(顏色編碼：待定)。

請在 28/12/2020 前完成上列要求。

附：

1+5頁

以上項目為：

- 原合約工程包 原合約工程加 / 減賬 新工程報價

原因：-

分發東莞各部門：

- () 生產技術總監 連附件 () 技術部 連附件 () 生產部 連附件 () 機械設計部 連附件
- () 採購部 連附件 () 生產統籌部 連附件 梅. 華
- () 質檢部 連附件 () 會計部 連附件 () 報關組 連附件 () 其他 小羅 連附件

分發香港各部門：

- () 行政部 連附件 () 會計部 連附件 () 統籌部 連附件 () 工程部地盤科文 連附件
- () 採購部 連附件 () QS 部 連附件 () 維修部 連附件 () 其他 _____ 連附件

傳遞編號：

2711
HK ~~2711~~ / 20

發件人簽署：

Yancy Chen

項目經理簽署：

工程號: J-851

計算:

黃汉脚

日期:

30/07/2020

送呈: 细佬

副本:

地盤名稱: 青衣明翹匯

核對:

王禮秋

日期:

30/07/2020

A/C Code:

鋁型材B.M.表

項目類別: 平台 WINDOW WALL

批准:

日期:

此B.M.依據 收2020.6.23施工圖 計算

B.M.編號:

修改版次:

有顏色鋁料(Kg): 5968.946

無電鍍鋁料(Kg):

560.448

V.F.總面積(米²):

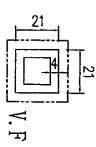
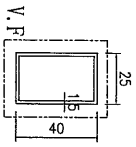
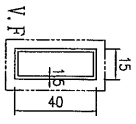
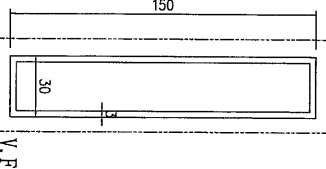
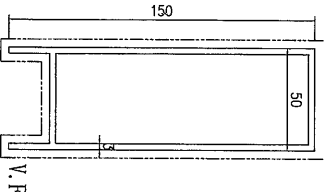
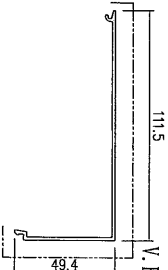
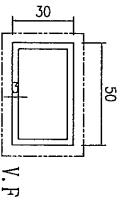
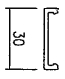

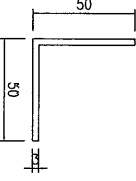
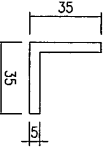
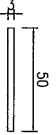
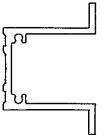
862.188

序號	修改內容	物料編號	鋁料名稱	顏色	合金狀態	長度 (mm)	數量 (支)			重量 (Kg)		V.F. (米 ²)		備注
							實用	後備	總數	Kg/M	總重量	米 ² /米	Total V.F.	
1		X85610	底橫料	深灰色	6063-T6	5800	11	3	14	2.923	237.348	0.175	14.223	
2		X85611	頂橫料	深灰色	6063-T6	5800	15	3	18	2.923	305.161	0.176	18.349	
3		X85612	企副框	深灰色	6063-T6	4000	27	5	32	0.765	97.920	0.065	8.358	
4		X85613	底副框	深灰色	6063-T6	5800	4	1	5	0.807	23.403	0.103	3.000	
5		X85615	頂副框	深灰色	6063-T6	5800	4	1	5	0.702	20.358	0.065	1.894	
6		X85616	百葉底框	深灰色	6063-T6	5800	11	3	14	0.961	78.033	0.136	11.003	
7		X85618	百葉片	深灰色	6063-T6	5800	21	4	25	1.156	167.620	0.297	43.022	
8		X85633	企向裝飾型材	深灰色	6063-T6	4500	17	4	21	3.243	306.464	0.382	36.107	
9		X85634	企向Z字料	深灰色	6063-T6	4500	17	4	21	0.415	39.218	0.032	3.055	
10		X85635	主企副框	深灰色	6063-T6	4500	17	4	21	0.687	64.922	0.074	7.009	
11		PE00E4012	100X3mm鋁巴	深灰色	6063-T6	5800	4	1	5	0.810	23.490	0.206	5.974	
12		ME0001891	60x40x4mm鋁角	深灰色	6063-T6	5800	7	2	9	1.040	54.288	0.200	10.440	
13		PE00E3018	32x32x3mm方通	深灰色	6063-T6	5800	40	5	45	0.940	245.340	0.128	33.408	
14		X85926	21x21x4mm方通	深灰色	6063-T6	5800	7	2	9	0.737	38.471	0.084	4.385	
15		X85922	40x25x1.5mm方通	深灰色	6063-T6	5200	30	3	33	0.504	86.486	0.130	22.308	
16		X85923	40x15x1.5mm方通	深灰色	6063-T6	5200	60	8	68	0.422	149.219	0.110	38.896	
17		X85656	橫料外蓋	深灰色	6063-T6	5800	26	3	29	0.690	116.058	0.170	28.594	
18		X85610	底橫料	古銅色	6063-T6	5800	1	1	2	2.923	33.907	0.175	2.032	
19		X85611	頂橫料	古銅色	6063-T6	5800	3	1	4	2.923	67.814	0.176	4.078	
20		X85612	企副框	古銅色	6063-T6	5800	13	3	16	0.765	70.992	0.065	6.060	

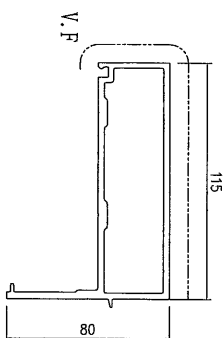
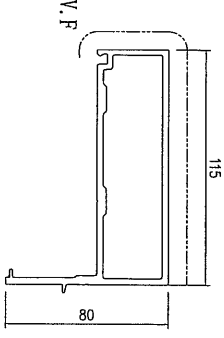
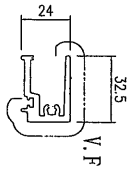
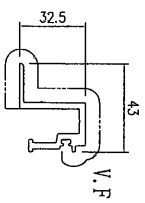
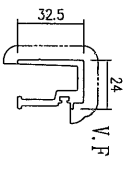
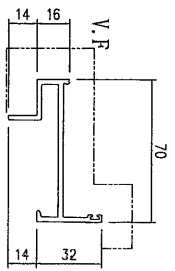
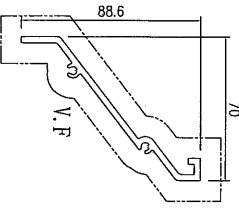
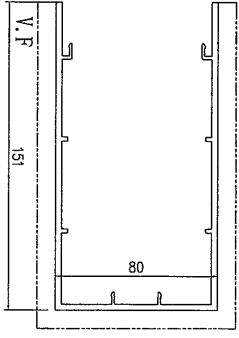
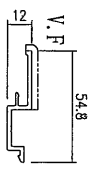
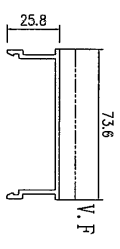
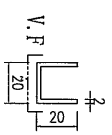
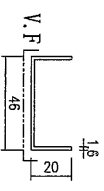
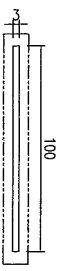
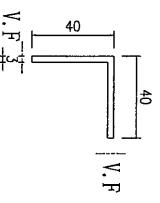
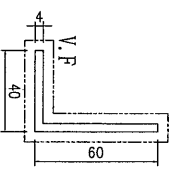
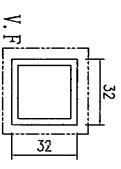
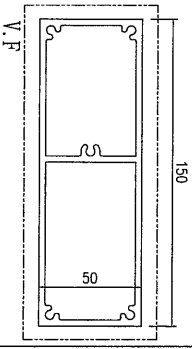
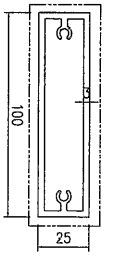
鋁型材B.M.表

BM編號:		修改版次:	工程號:	J-851	計算:	黃汉卿	日期:	30/07/2020	送呈:	細佬	副本:		
項目類別:		平台 WINDOW WALL	地盤名稱:	青衣明麗匯	核對:	王禮秋	日期:	30/07/2020	A/C Code:				
修改版次:		有顏色鋁料(Kg):		5968.946	無電鍍鋁料(Kg):		560.448	V.F.總面積(米 ²):		862.188	計算		
序號	修改內容	物料編號	鋁料名稱	顏色	合金狀態	長度 (mm)	數量 (支)		重量(Kg)		V.F.(米 ²)	備注	
							實用	後備	總數	Kg/M	總重量	米 ² /米	Total V.F.
21		X85613	底副框	古銅色	6063-T6	5800	3	1	4	0.807	18.722	0.103	2.400
22		X85615	頂副框	古銅色	6063-T6	5800	3	1	4	0.702	16.286	0.065	1.515
23		X85633	企向裝飾型材	古銅色	6063-T6	5800	13	3	16	3.243	300.950	0.382	35.457
24		X85634	企向Z字料	古銅色	6063-T6	5800	13	3	16	0.415	38.512	0.032	3.000
25		X85635	主企副框	古銅色	6063-T6	5800	13	3	16	0.687	63.754	0.074	6.883
26		ME0002639	20x20x2mm鋁槽	古銅色	6063-T6	5800	21	4	25	0.303	43.935	0.020	2.900
27		LH0081131	46x20x1.6mm鋁槽	古銅色	6063-T6	5800	1	1	2	0.359	4.164	0.046	0.534
28		PE0E10015	40x40x3mm鋁角	古銅色	6063-T6	5800	21	4	25	0.623	90.335	0.006	0.870
29		X85925	100x25x3mm方通	古銅色	6063-T6	5800	34	5	39	2.050	463.710	0.250	56.550
30		X85927	150x30x3mm方通	古銅色	6063-T6	4500	11	2	13	2.829	165.497	0.330	19.305
31		X85928	150x50x3mm方裝飾條	古銅色	6063-T6	4500	11	2	13	2.829	165.497	0.330	19.305
32		X85656	橫料外蓋	古銅色	6063-T6	5800	4	1	5	1.103	31.987	0.170	4.930
33		ME0002639	20x20x2mm鋁槽	木紋色	6063-T6	5800	70	8	78	0.303	137.077	0.020	9.048
34		LH0081131	46x20x1.6mm鋁槽	木紋色	6063-T6	5800	35	5	40	0.359	83.288	0.046	10.672
35		PE0E10015	40x40x3mm鋁角	木紋色	6063-T6	5800	70	8	78	0.623	281.845	0.006	2.714
36		PE00E3053	50x30x2.5mm鋁方通	木紋色	6063-T6	5200	83	8	91	0.623	294.804	0.160	75.712
37		X85924	150x50x3mm方通	沙褐色	6063-T6	5800	23	4	27	3.807	596.176	0.400	62.640
38		X85922	40x25x1.5mm方通	白色	6063-T6	5600	117	13	130	0.504	366.912	0.130	94.640
39		X85923	40x15x1.5mm方通	白色	6063-T6	5600	225	20	245	0.422	578.984	0.110	150.920
40		X85261	後蓋底托料	MLL	6063-T6	5800	30	3	33	0.240	45.936		

J-851青衣明翹匯平台WW項目型材模圖(一)

 <p>模號: X85926 名稱: 21x21x4mm厚方通 合金狀態: 6063-T6 重量: 0.737KG/M V.F.: 84 mm</p>	 <p>模號: X85922 名稱: 40x25x1.5mm方通 合金狀態: 6063-T6 重量: 0.504KG/M V.F.: 130 mm</p>	 <p>模號: X85923 名稱: 40x15x1.5mm方通 合金狀態: 6063-T6 重量: 0.422KG/M V.F.: 110 mm</p>	 <p>模號: X85927 名稱: 150x30x3mm方通 合金狀態: 6063-T6 重量: 2.829KG/M V.F.: 390 mm</p>	 <p>模號: X85928 名稱: 150x50x3mm裝飾條 合金狀態: 6063-T6 重量: 4.44 KG/M V.F.: 390 mm</p>	 <p>模號: X85656 名稱: 主橫外蓋 合金狀態: 6063-T6 重量: 0.69 KG/M V.F.: 170 mm</p>
 <p>模號: PE00E3053 名稱: 50x30x2.5mm厚方通 合金狀態: 6063-T6 重量: 1.103KG/M V.F.: 160 mm</p>	 <p>模號: X85261 名稱: 後蓋底托料 合金狀態: 6063-T6 重量: 0.24 KG/M V.F.: mm</p>	 <p>模號: X85614 名稱: 鋁壓碼 合金狀態: 6063-T6 重量: 1.121KG/M V.F.: mm</p>	 <p>模號: ME0001961 名稱: 50x50x3mm厚鋁角 合金狀態: 6063-T6 重量: 0.788KG/M V.F.: mm (切成44x18x3mm鋁角用-收口鋁角) (切成43x20x3mm鋁角用-單元底托)</p>	 <p>模號: LH0080096 名稱: 35x35x5mm厚鋁角 合金狀態: 6061-T6 重量: 0.881KG/M V.F.: mm (主橫角碼)</p>	 <p>模號: PE00E4010 名稱: 50x3mm鋁巴 合金狀態: 6061-T6 重量: 0.405KG/M V.F.: mm (切成44x3mm鋁巴使用, 用於百葉框限位)</p>
 <p>模號: X85349 名稱: 加力骨 合金狀態: 6063-T6 重量: 1.318KG/M V.F.: mm</p>					

J-851青衣明翹匯平台WW項目型材模圖(一)

 <p>模號: X85610 名稱: 玻璃底橫料 合金狀態: 6063-T6 重量: 2.923KG/M V.F.: 175.16 mm</p>	 <p>模號: X85611 名稱: 玻璃頂橫料 合金狀態: 6063-T6 重量: 2.923KG/M V.F.: 175.76 mm</p>	 <p>模號: X85612 名稱: 企副框 合金狀態: 6063-T6 重量: 0.765KG/M V.F.: 65 mm</p>	 <p>模號: X85613 名稱: 底副框 合金狀態: 6063-T6 重量: 0.807KG/M V.F.: 0.103 mm</p>	 <p>模號: X85615 名稱: 頂副框 合金狀態: 6063-T6 重量: 0.702KG/M V.F.: 65.3 mm</p>	 <p>模號: X85616 名稱: 百葉底框 合金狀態: 6063-T6 重量: 0.961KG/M V.F.: 135.52 mm</p>
 <p>模號: X85618 名稱: 百葉片 合金狀態: 6063-T6 重量: 1.156KG/M V.F.: 296.71 mm</p>	 <p>模號: X85633 名稱: 企向裝飾型材 合金狀態: 6063-T6 重量: 3.243KG/M V.F.: 382.08 mm</p>	 <p>模號: X85634 名稱: 企向Z字料 合金狀態: 6063-T6 重量: 0.415KG/M V.F.: 32.33 mm</p>	 <p>模號: X85635 名稱: 主企副框 合金狀態: 6063-T6 重量: 0.687KG/M V.F.: 74.17 mm</p>	 <p>模號: ME0002639 名稱: 20x20x2mm鋁槽 合金狀態: 6063-T6 重量: 0.303KG/M V.F.: 20 mm</p> <p>(切成20x15x2mm鋁槽使用)</p>	 <p>模號: LH0081131 名稱: 46x20x1.6mm鋁槽 合金狀態: 6063-T6 重量: 0.359KG/M V.F.: 46 mm</p> <p>(切成46x15x1.6mm鋁槽使用)</p>
 <p>模號: PE000E4012 名稱: 100x3mm鋁巴 合金狀態: 6063-T6 重量: 0.81 KG/M V.F.: 206 mm</p> <p>(用於格柵玉和百葉玉)</p>	 <p>模號: PE0E10015 名稱: 40x40x3mm鋁角 合金狀態: 6063-T6 重量: 0.623KG/M V.F.: 6 mm</p> <p>(切成38x25x3mm鋁角使用)</p>	 <p>模號: ME0001891 名稱: 60x40x4mm鋁角 合金狀態: 6063-T6 重量: 1.04 KG/M V.F.: 200 mm</p> <p>(切成51x25x4mm鋁角使用)</p>	 <p>模號: PE000E3018 名稱: 32x32x3mm方通 合金狀態: 6063-T6 重量: 0.94 KG/M V.F.: 128 mm</p> <p>(用於企向+橫向九字料)</p>	 <p>模號: X85924 名稱: 150x50x3mm方通 合金狀態: 6063-T6 重量: 3.807KG/M V.F.: 400 mm</p>	 <p>模號: X85925 名稱: 100x25x3mm方通 合金狀態: 6063-T6 重量: 2.05 KG/M V.F.: 250 mm</p>