

工程指示 / 要求簡箋(E.I.)

工程指示編號：EI/ 2834 /20

修改版次：

工程編號：J851

工程名稱：青衣明翹滙

工程項目：UG/A 大玻璃欄河地盤用扶手及頂蓋生產

收件人：生統

發件人：Joe Chan

日期：16/12/2020

要求提供 /  確認 事項：

- ( ) 初步鋁料 B.M.
- ( ) 加工拆圖，然後生產
- ( ) 尺寸表
- ( ) 正式鋁料 B.M.
- ( ) 技術上資料 / 指示
- ( ) 報價
- ( ) 配件 B.M.
- ( ) 樣辦或貨品說明書
- ( ) 分判合約
- ( ) 其他：\_\_\_\_\_

內容：

請依附生資料加工鋁型材，送地盤。  
 (廠開料後，送噴塗，噴成木紋色)  
 顏色編號：HTNH-1195

請在 31/1/2021 前完成上列要求。

附有關圖紙 / 文件：

共 9 頁

以上項目為：

- 原合約工程包
- 原合約工程加 / 減賬
- 新工程報價

原因：-

分發東莞各部門：


- ( ) 生產技術總監  連附件
- ( ) 技術部  連附件
- ( ) 生產部  連附件
- ( ) 機械設計部  連附件
- ( ) 採購部  連附件
- ( ) 生產統籌部  連附件 梅軍
- ( ) 質檢部  連附件
- ( ) 會計部  連附件
- ( ) 報關組  連附件
- ( ) 其他 \_\_\_\_\_  連附件

分發香港各部門：

- ( ) 行政部  連附件
- ( ) 會計部  連附件
- ( ) 統籌部  連附件
- ( ) 工程部地盤科文  連附件 積哥
- ( ) 採購部  連附件
- ( ) QS 部  連附件
- ( ) 維修部  連附件
- ( ) 其他 \_\_\_\_\_  連附件

傳遞編號：HK 2834/20



發件人簽署：  
 項目經理簽署：

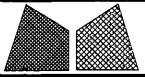

美特鋁質有限公司  
MIDI Aluminium Fabricator Ltd.

工程號	J851	類別		物料號	-						
地盤	青衣190	制圖	W. E. X	2020-10-30	圖號	X85797-01					
修改	-	採用工廠		地盤	✓	圖紙名稱	鋁型材加工圖	復核	-	數量	-
日期	-	材料顏色	TIMBER PATTERN	材料	X85797	批准	-	單件重量	-	(KG)	

部件编号	颜色	颜色编号	L	数量
X85797-01-08	木紋	HTNH-1195	2755	4

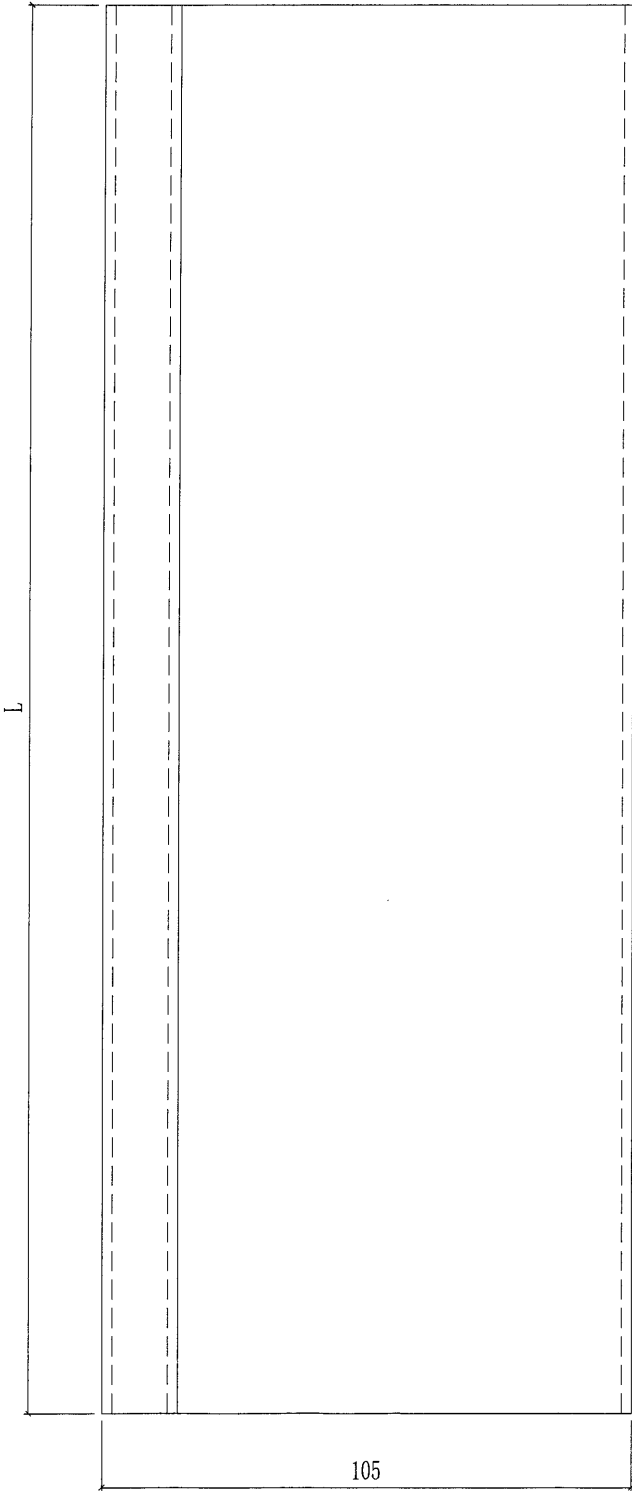
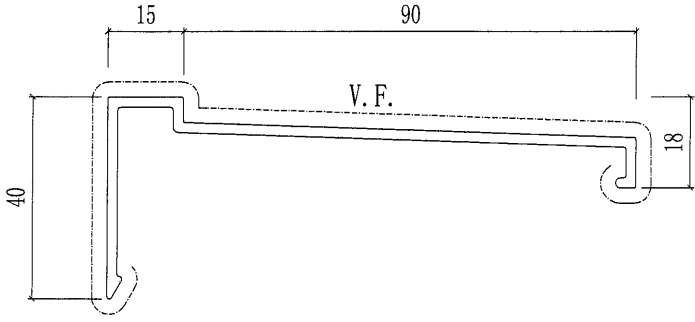



木紋方向

工程號	J851	類別		物料號	-
地盘	青衣190	制圖	W. E. X	2020-10-30	圖號 X85797-03L
修改	-	採用工廠		地盤	✓
日期	-	材料颜色	TIMBER PATTERN	图纸名称	铝型材加工图
		材料	X85797	復核	-
				批准	-
				數量	-
				單件重量	- (KG)

2

部件编号	颜色	颜色编号	L	a°	数量
X85797-03L-11	木紋	HTNH-1195	2756	45	1

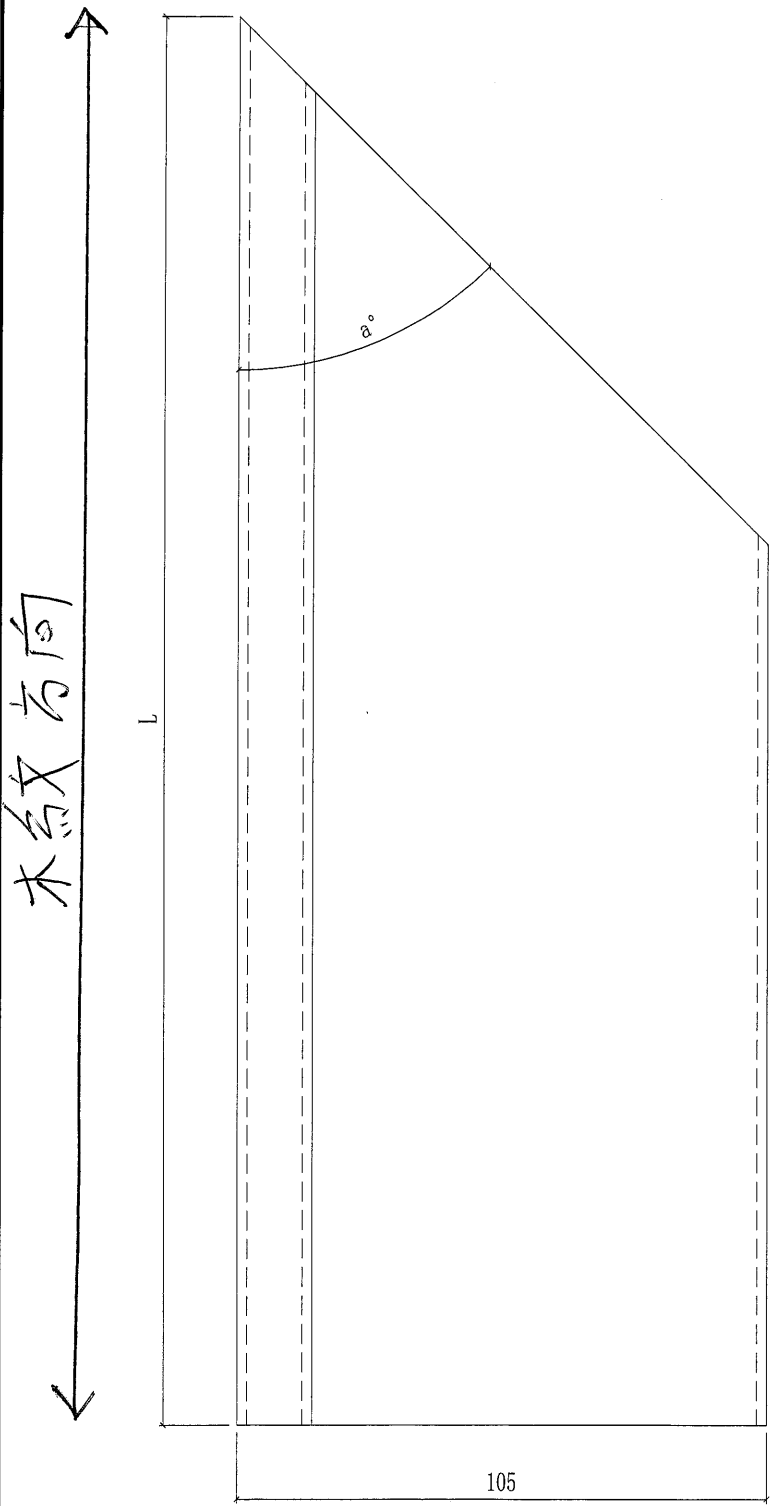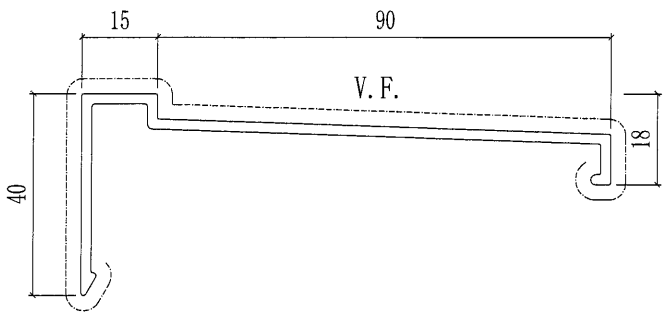


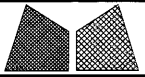


美特鋁質有限公司  
MIDI Aluminium Fabricator Ltd.


工程號	J851	類別		物料號	-							
地盤	青衣190	制圖	W. E. X	2020-10-30	圖號	X85797-03R						
修改	-	採用工廠		地盤	✓	圖紙名稱	鋁型材加工圖	復核	-	-	數量	-
日期	-	材料顏色	TIMBER PATTERN	材料	X85797	批准	-	-	單件重量	-	(KG)	

3

部件编号	颜色	颜色编号	L	数量
X85797-03R-10	木紋	HTNH-1195	2756	1

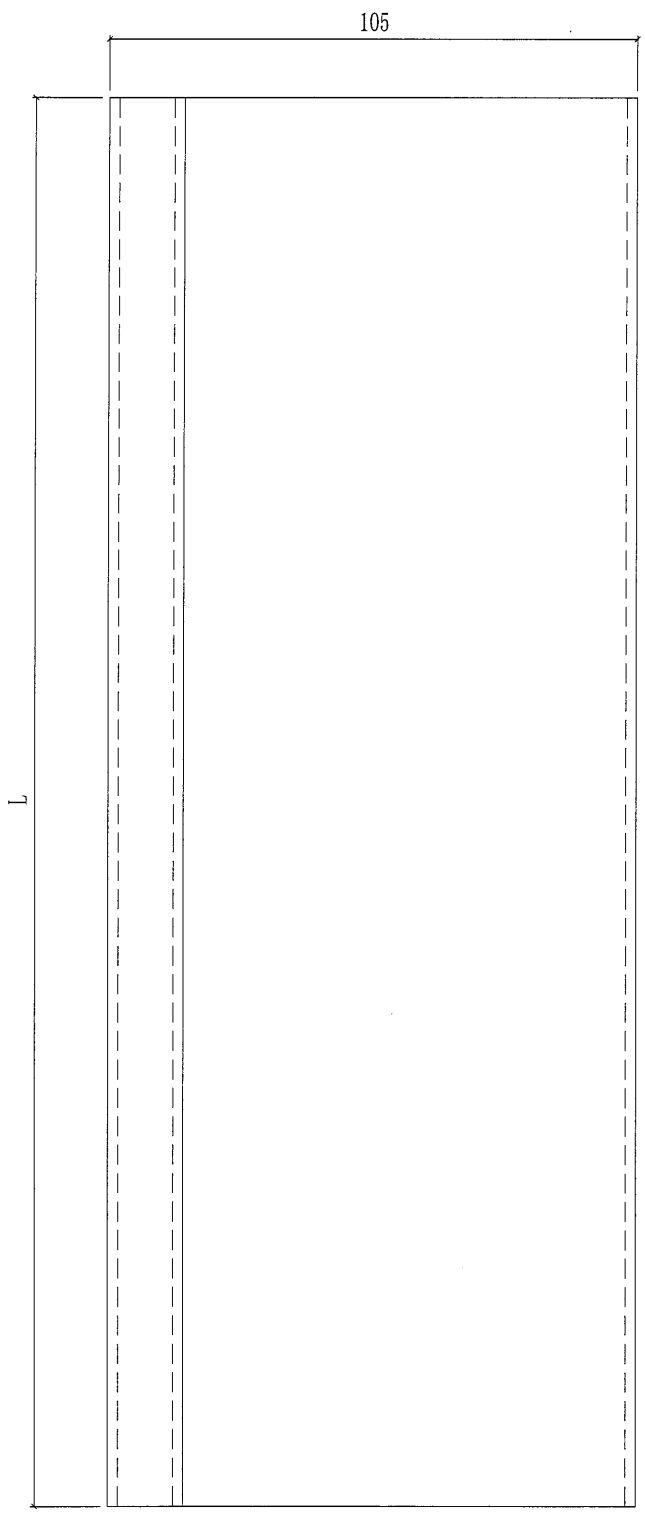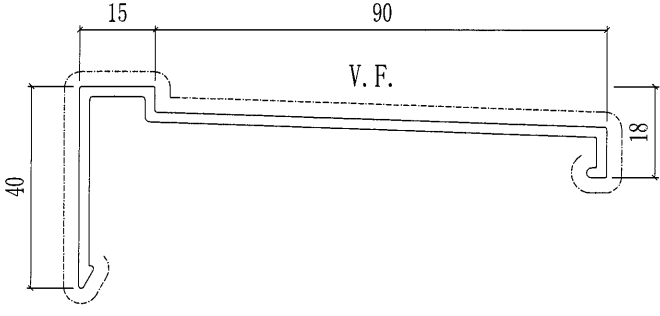

↑  
木紋方向  
↓

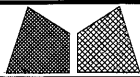

美特鋁質有限公司  
MIDI Aluminium Fabricator Ltd.

工程號 J851  
地盤 青衣190

4



類別  
物料號 -  
制圖 W.E.X 2020-10-30  
圖號 X85797-04

修改 - - - 採用工廠 地盤 ✓  
日期 - - - 材料顏色 TIMBER PATTERN


图纸名称 铝型材加工图  
材料 X85797

復核 - - 數量 -  
批准 - - 單件重量 - (KG)

部件编号	颜色	颜色编号	L	a°	数量
X85797-04-10	木紋	HTNH-1195	1230.5	49	1

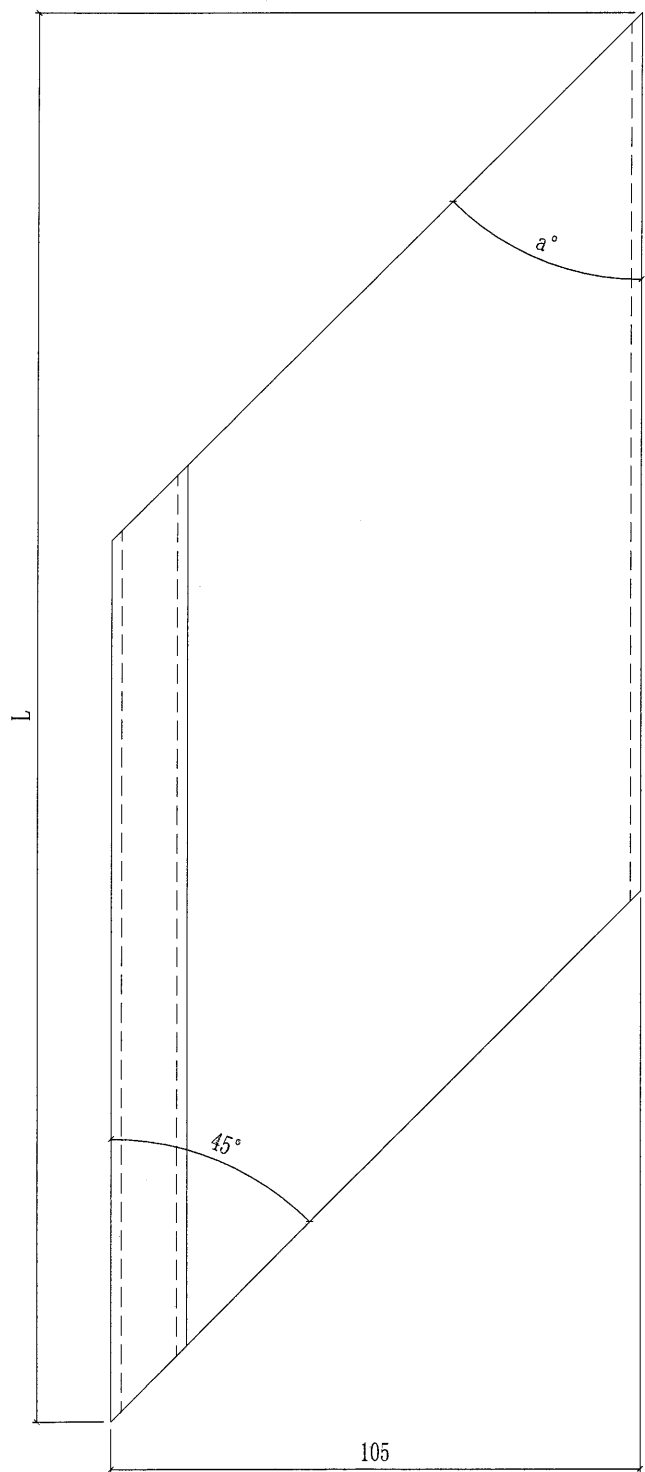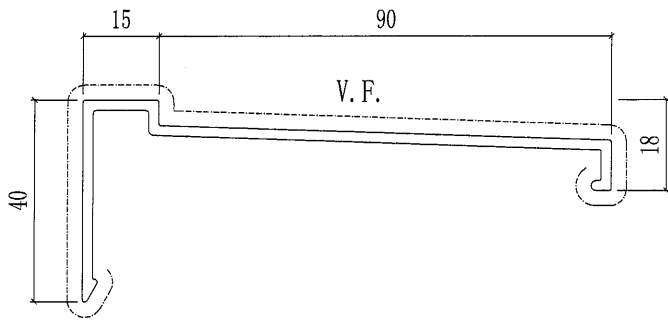

木紋方向


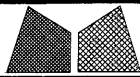


美特鋁質有限公司  
MIDI Aluminium Fabricator Ltd.


工程號	J851	類別		物料號	-	
地盘	青衣190	制圖	W. E. X	2020-10-30	圖號	X85799-01
修改	-	採用工廠			數量	-
日期	-	材料顏色	-		單件重量	- (KG)
图纸名称	顶横料加工图	復核	-	-		
材料	X85799	批准	-	-		

部件编号	颜色	颜色编号	L	数量
X85799-01-08	木紋	HTNH-1195	2755	4

木紋方向

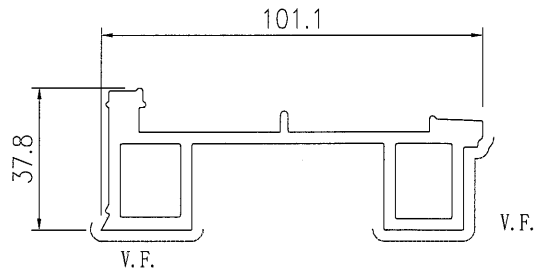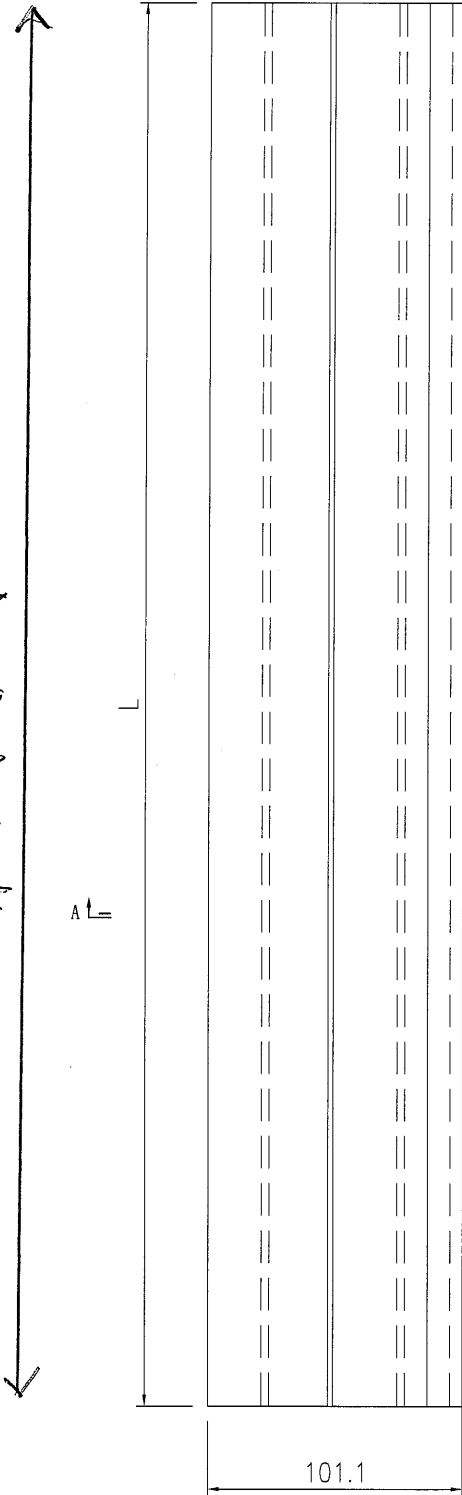

SECTION A-A

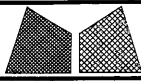



美特鋁質有限公司  
MIDI Aluminium Fabricator Ltd.

工程號	J851	類別		物料號	-
地盘	青衣190	制圖	W. E. X	2020-10-30	圖號 X85799-04
修改	-	採用工廠			數量 -
日期	-	材料颜色	-		單件重量 - (KG)
图纸名称	顶横料加工图	復核	-		
材料	X85799	批准	-		


6

部件编号	颜色	颜色编号	L	a°	数量
X85799-04-10	木紋	HTNH-1195	1227	49	1

木紋方向

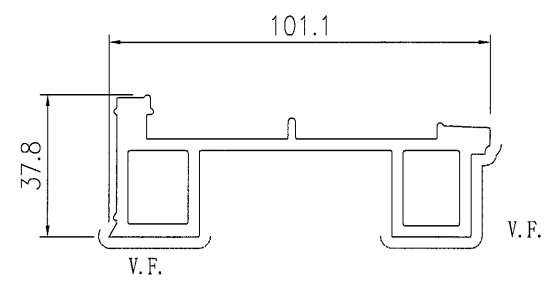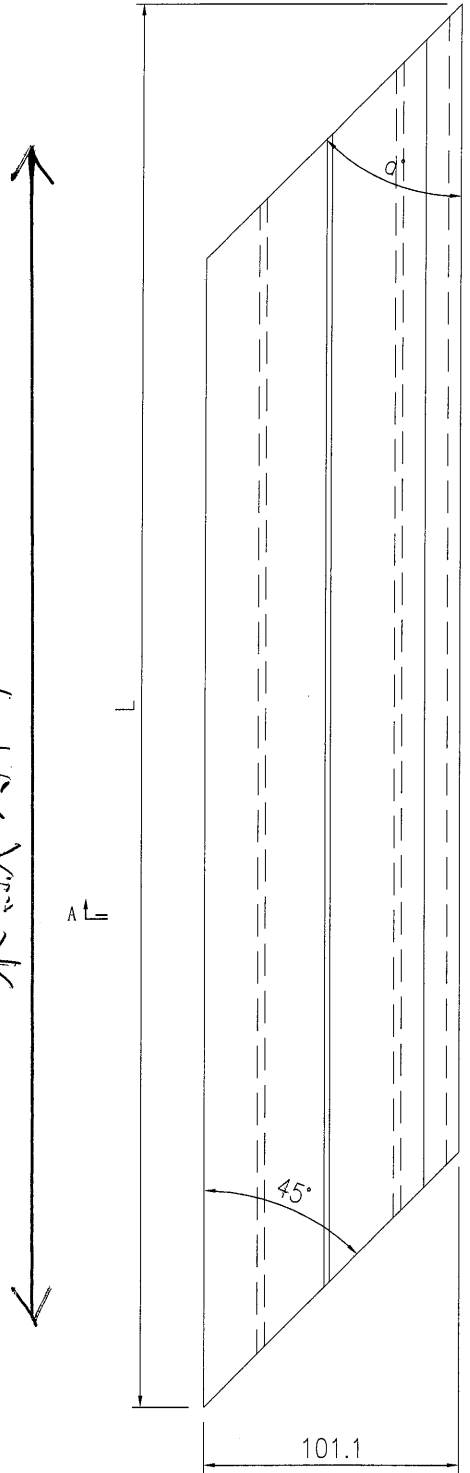

SECTION A-A


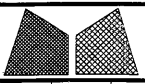


美特鋁質有限公司  
MIDI Aluminium Fabricator Ltd.


工程號	J851	類別		物料號	-	
地盘	青衣190	制圖	W. E. X	2020-10-30	圖號	X85799-03L
修改	-	採用工廠			數量	-
日期	-	地盤	✓		單件重量	- (KG)
		图纸名称	顶横料加工图	復核	-	
		材料颜色	-	批准	-	
		材料	X85799			

7

部件编号	颜色	颜色编号	L	a°	数量
X85799-03L-11	木紋	HTNH-1195	2755	45	1

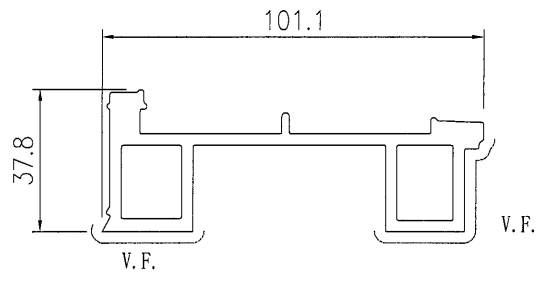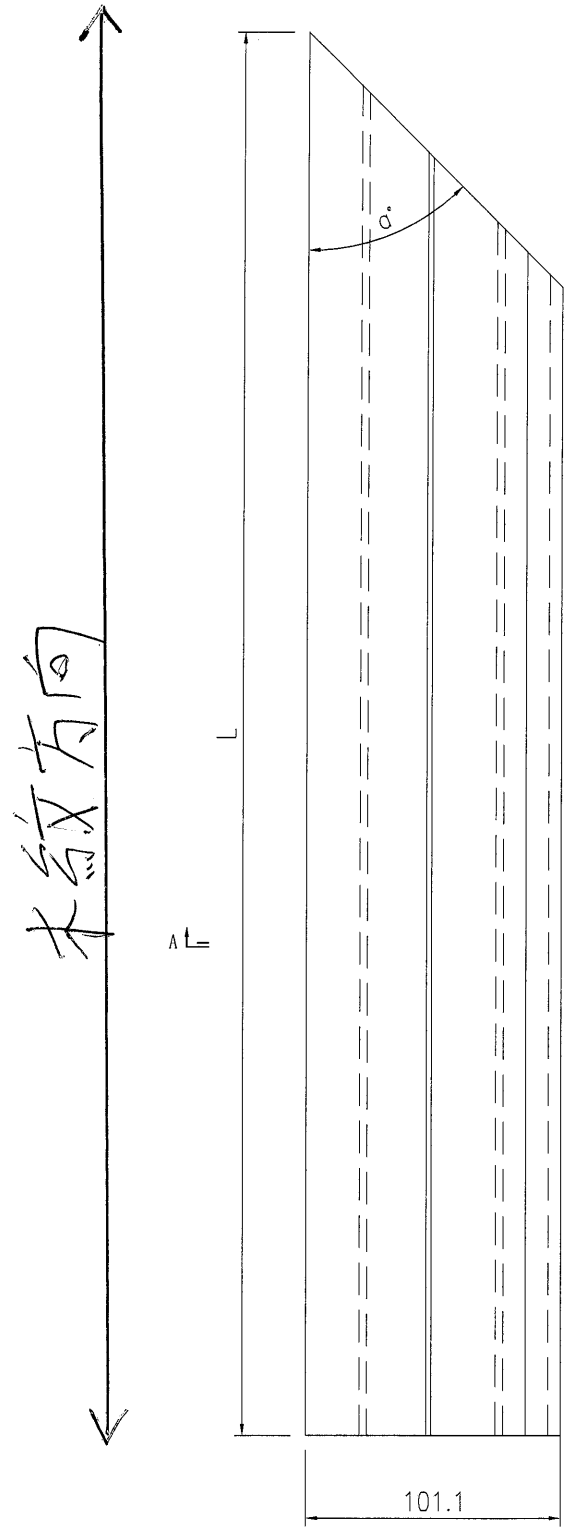



SECTION A-A

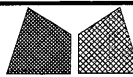

美特鋁質有限公司  
MIDI Aluminium Fabricator Ltd.

工程號	J851	類別		物料號	-	
地盘	青衣190	制圖	W. E. X	2020-10-30	圖號	X85799-03R
修改	-	採用工廠			數量	-
日期	-	材料顏色	-		單件重量	- (KG)
		图纸名称	顶横料加工图	復核	-	
		材料	X85799	批准	-	

部件编号	颜色	颜色编号	L	数量
X85799-03R-10	木紋	HTNH-1195	2755	1

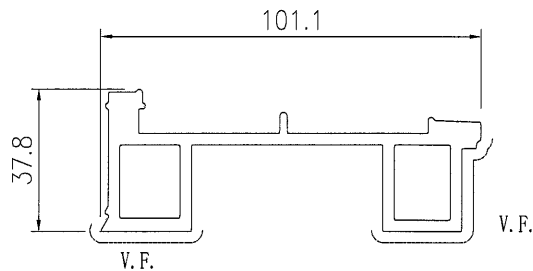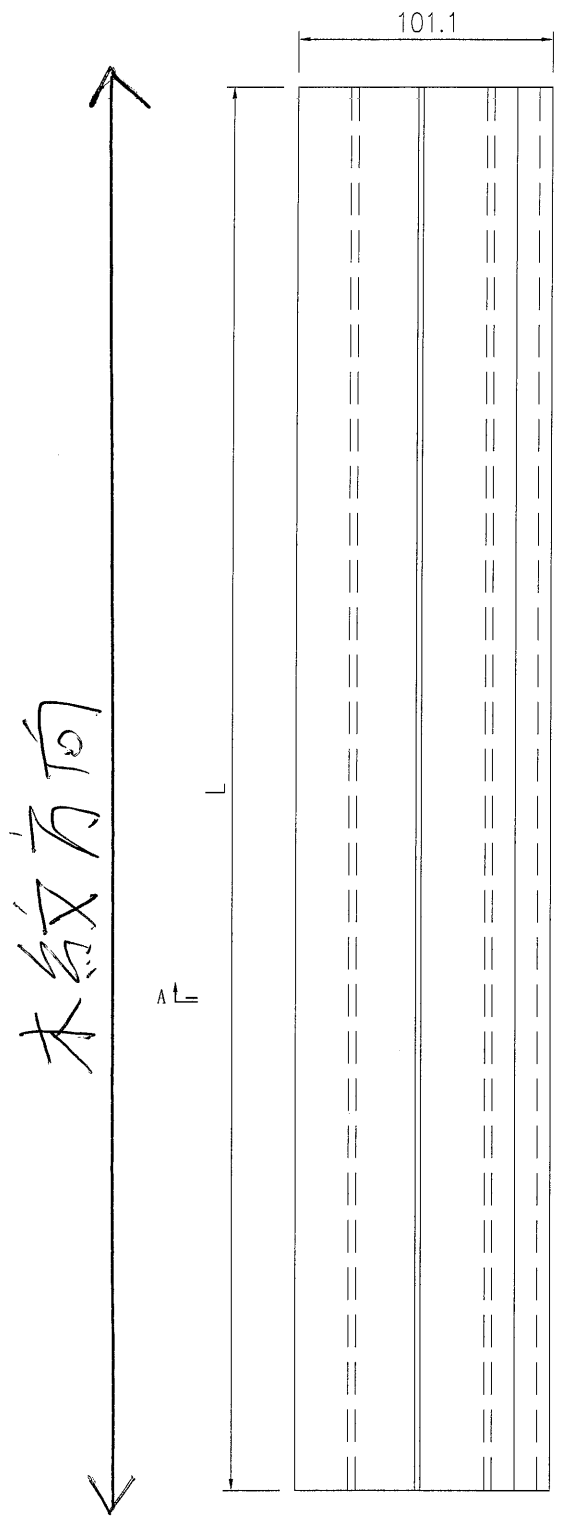

SECTION A-A

