



工程指示 / 要求簡箋(E.I.)

工程指示編號：EI/ 2835 /20

修改版次：

工程編號：J851

工程名稱：青衣明翹滙

工程項目：35/F 大玻璃欄河地盤用扶手及頂蓋生產(T1)

收件人：生統

發件人：Joe Chan

日期 16/12/2020

要求提供 / 確認 事項：

- () 初步鋁料 B.M. () 加工拆圖，然後生產 () 尺寸表
- () 正式鋁料 B.M. () 技術上資料 / 指示 () 報價
- () 配件 B.M. () 樣辦或貨品說明書 () 分判合約
- () 其他：_____

內容：

請依附件資料加工鋁型材，送地盤。
 (廠開料後，送噴塗，噴成木紋色)
 顏色編號：HTNH-1195

請在 31/11/2021 前完成上列要求。

附有關圖紙 / 文件：

1 + 15 頁

以上項目為：

- 原合約工程包 原合約工程加 / 減賬 新工程報價

原因：-

分發東莞各部門：

- () 生產技術總監 連附件 () 技術部 連附件 () 生產部 連附件 () 機械設計部 連附件
- () 採購部 連附件 () 生產統籌部 連附件 梅軍
- () 質檢部 連附件 () 會計部 連附件 () 報關組 連附件 () 其他 _____ 連附件



分發香港各部門：

- () 行政部 連附件 () 會計部 連附件 () 統籌部 連附件 () 工程部地盤科文 連附件 積哥
- () 採購部 連附件 () QS 部 連附件 () 維修部 連附件 () 其他 _____ 連附件


傳遞編號：HK 2883/20

發件人簽署：

項目經理簽署：


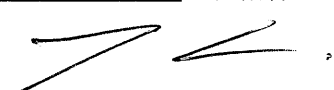
①

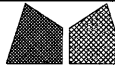

美特鋁質有限公司
MIDI Aluminium Fabricator Ltd.


工程號	J851	類別		物料號	-
地盘	青衣190	制圖	W. E. X	2020-10-30	圖號 X85797-01
修改	-	採用工廠		復核	-
日期	-	材料颜色	TIMBER PATTERN	批准	-
		图纸名称	铝型材加工图	數量	-
		材料	X85797	單件重量	- (KG)

部件编号	颜色	颜色编号	L	数量
X85797-01-01	木紋	HTNH-1195	2565	2
X85797-01-02	木紋	HTNH-1195	2085.5	2
X85797-01-03	木紋	HTNH-1195	2200.5	2

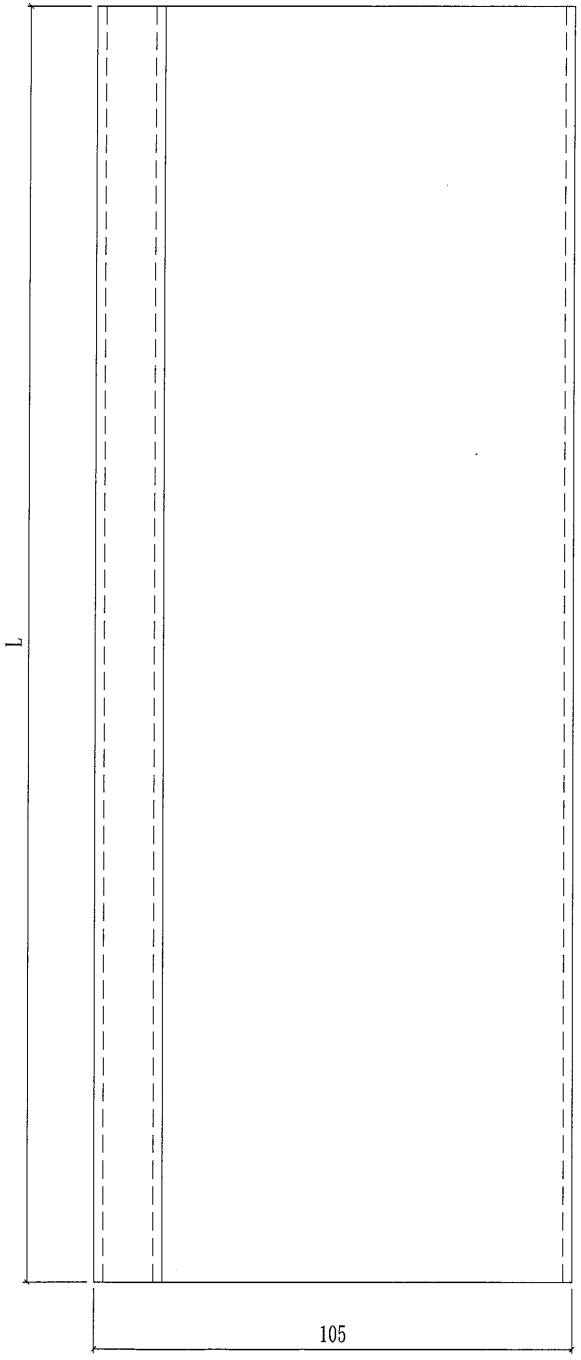
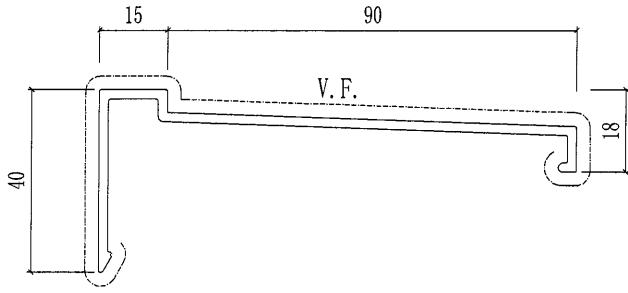


木紋方向

2

 美特鋁質有限公司 MIDI Aluminium Fabricator Ltd.				工程號	J851	類別		物料號	-			
				地盘	青衣190	制圖	W. E. X	2020-10-30	圖號	X85797-02L		
修改	-	-	-	採用工廠	地盘	✓	图纸名称	铝型材加工图	復核	-	數量	-
日期	-	-	-	材料颜色	TIMBER PATTERN		材料	X85797	批准	-	單件重量	- (KG)


部件编号	颜色	颜色编号	L	数量
X85797-02L-01	木紋	HTNH-1195	1998	3

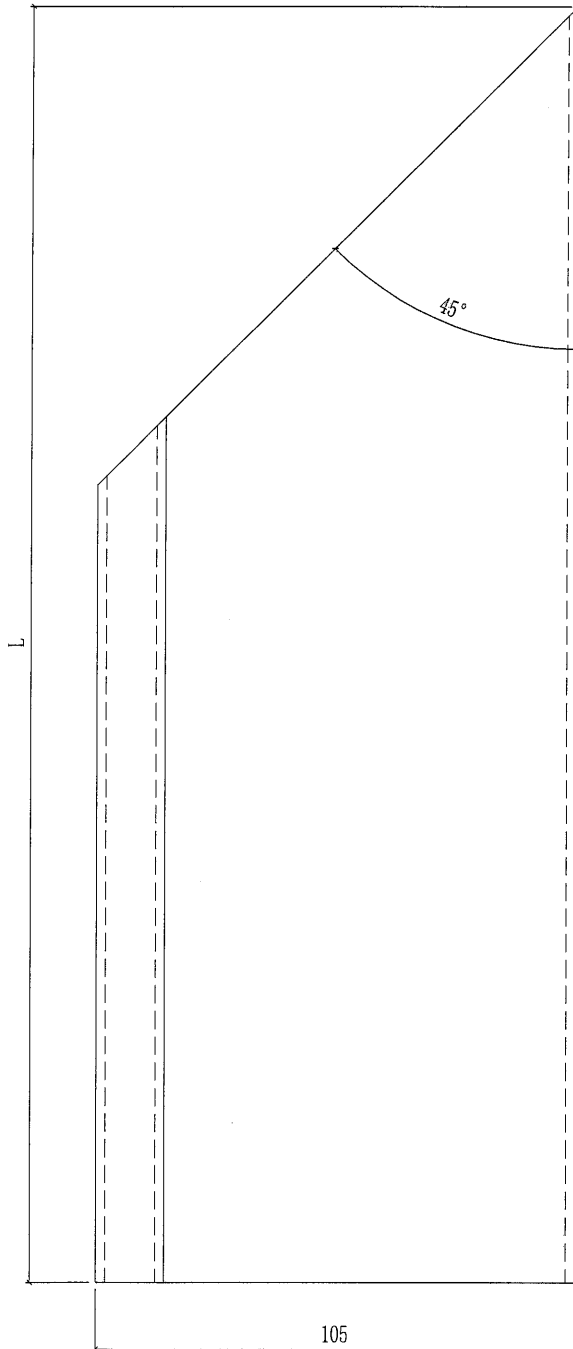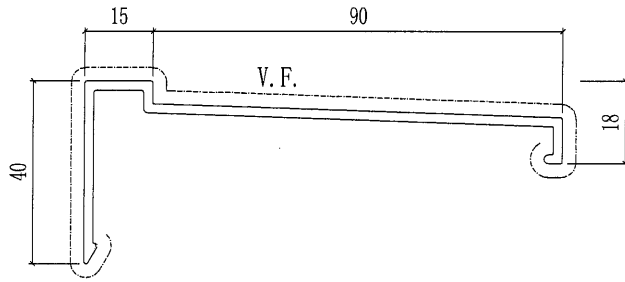


木紋方向

3

美特鋁質有限公司 MIDI Aluminium Fabricator Ltd.				工程號	J851	類別		物料號	-					
				地盘	青衣190	制圖	W. E. X	2020-10-30	圖號	X85797-02R				
修改	-	-	-	採用工廠		地盤	✓	圖紙名稱	鋁型材加工圖	復核	-	-	數量	-
日期	-	-	-	材料顏色	TIMBER PATTERN	材料	X85797	批准	-	-	單件重量	-	(KG)	

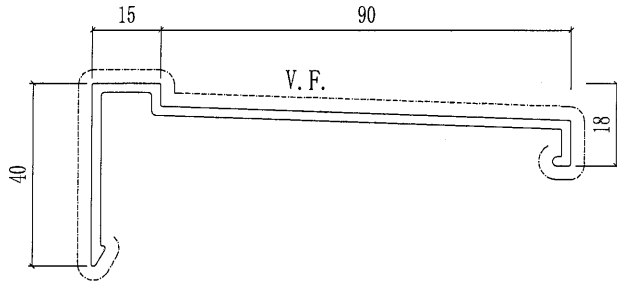

部件编号	颜色	颜色编号	L	数量
X85797-02R-01	木紋	HTNH-1195	1603.5	1
X85797-02R-02	木紋	HTNH-1195	1998	3
X85797-02R-03	木紋	HTNH-1195	2314	1


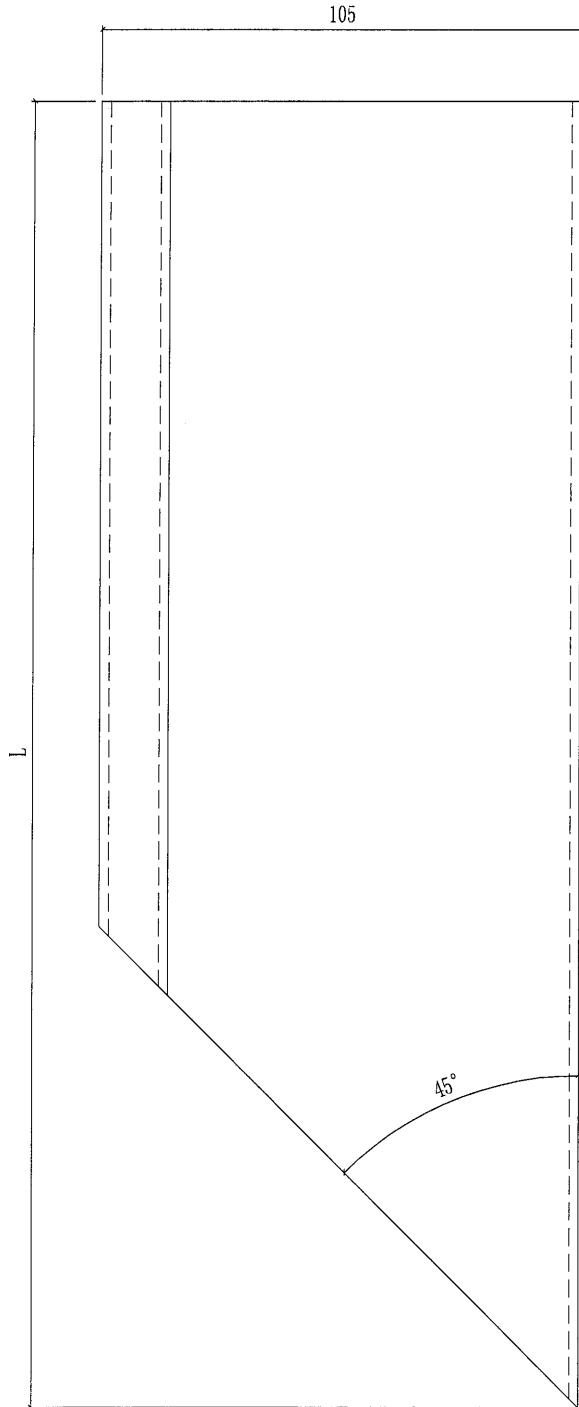


木紋方向

④

 美特鋁質有限公司 MIDI Aluminium Fabricator Ltd.			工程號	J851	類別		物料號	-		
			地盘	青衣190	制圖	W. E. X	2020-10-30	圖號	X85797-03L	
修改	-	-	採用工廠		图纸名称	铝型材加工图	復核	-	數量	-
日期	-	-	材料颜色	TIMBER PATTERN	材料	X85797	批准	-	單件重量	- (KG)


部件编号	颜色	颜色编号	L	a°	数量
X85797-03L-01	木紋	HTNH-1195	1632	45	1
X85797-03L-02	木紋	HTNH-1195	2565.5	45	1
X85797-03L-03	木紋	HTNH-1195	2086	45	2
X85797-03L-04	木紋	HTNH-1195	1649	45	1
X85797-03L-05	木紋	HTNH-1195	420	45	1
X85797-03L-06	木紋	HTNH-1195	1707	45	1
X85797-03L-07	木紋	HTNH-1195	2314	45	1

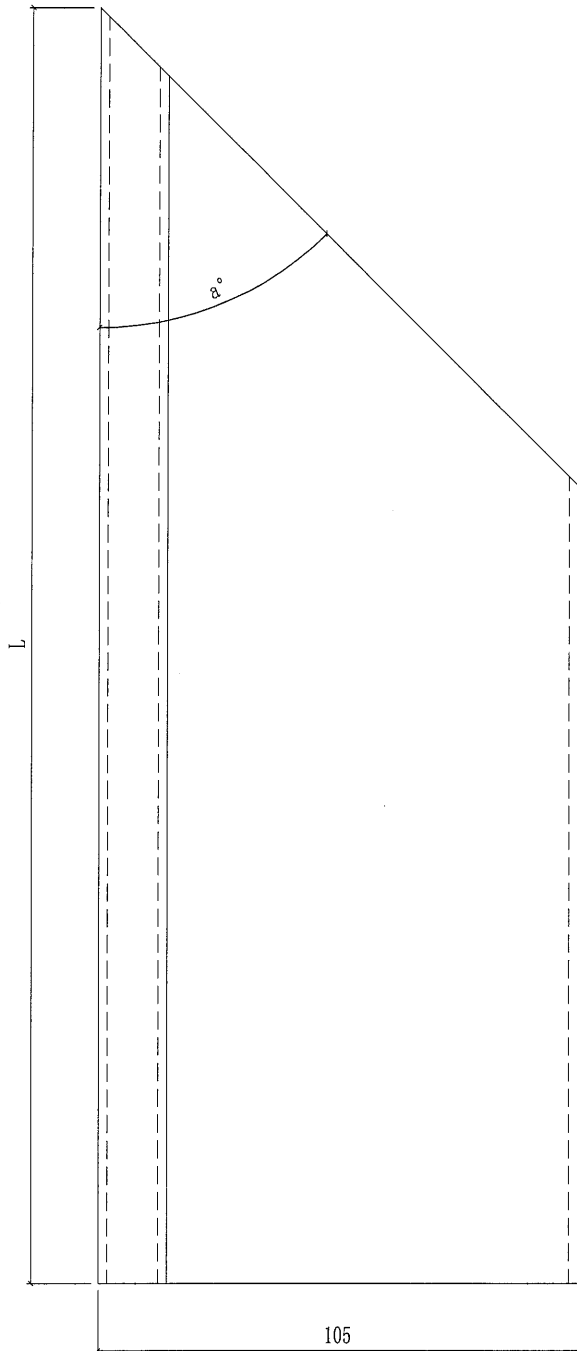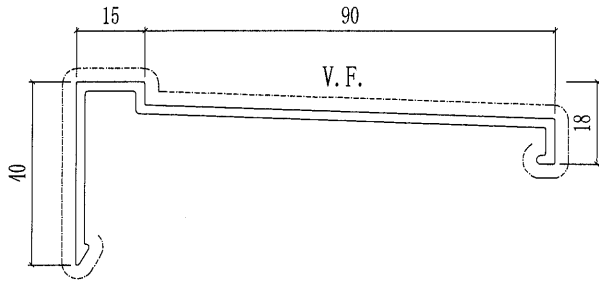


木紋方向

5

 美特鋁質有限公司 MIDI Aluminium Fabricator Ltd.			工程號 J851 地盘 青衣190	類別 制圖 W. E. X	物料號 - 2020-10-30	圖號 X85797-03R
修改 - 日期 -	採用工廠 材料颜色 TIMBER PATTERN	地盤 <input checked="" type="checkbox"/>	图纸名称 铝型材加工图 材料 X85797	復核 - 批准 -	數量 - 單件重量 -	- (KG)

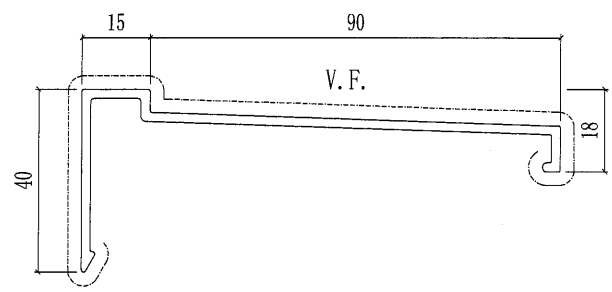


部件编号	颜色	颜色编号	a°	L	数量
X85797-03R-01	木紋	HTNH-1195	45	1632	1
X85797-03R-02	木紋	HTNH-1195	45	2565.5	1
X85797-03R-03	木紋	HTNH-1195	45	2086	2
X85797-03R-04	木紋	HTNH-1195	45	1649	1
X85797-03R-05	木紋	HTNH-1195	45	2201.5	1
X85797-03R-06	木紋	HTNH-1195	45	1707	1

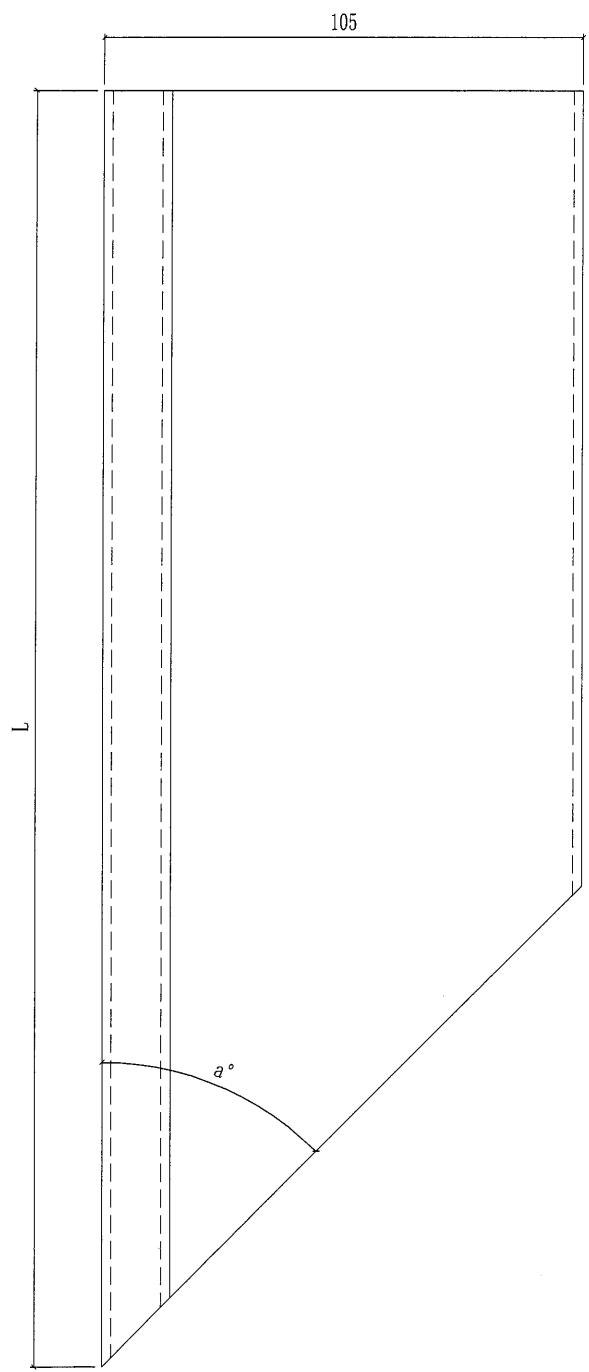


木紋方向

16

 美特鋁質有限公司 MIDI Aluminium Fabricator Ltd.			工程號 J851 地盘 青衣190	類別 制圖 W. E. X	物料號 - 2020-10-30	圖號 X85797-04
修改 - 日期 -	採用工廠 材料颜色 TIMBER PATTERN	地盤 <input checked="" type="checkbox"/>	图纸名称 铝型材加工图 材料 X85797	復核 - 批准 -	數量 - 單件重量 - (KG)	

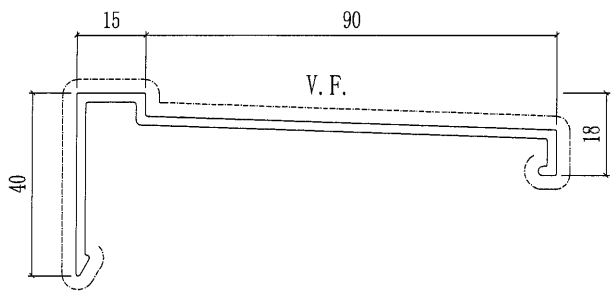


部件编号	颜色	颜色编号	L	a°	数量
X85797-04-01	木紋	HTNH-1195	2203.5	45	1
X85797-04-02	木紋	HTNH-1195	413.5	45	1
X85797-04-03	木紋	HTNH-1195	853.5	45	1
X85797-04-04	木紋	HTNH-1195	653.5	45	2
X85797-04-05	木紋	HTNH-1195	2953.5	45	1
X85797-04-06	木紋	HTNH-1195	1653.5	45	1
X85797-04-07	木紋	HTNH-1195	1224.5	45	1

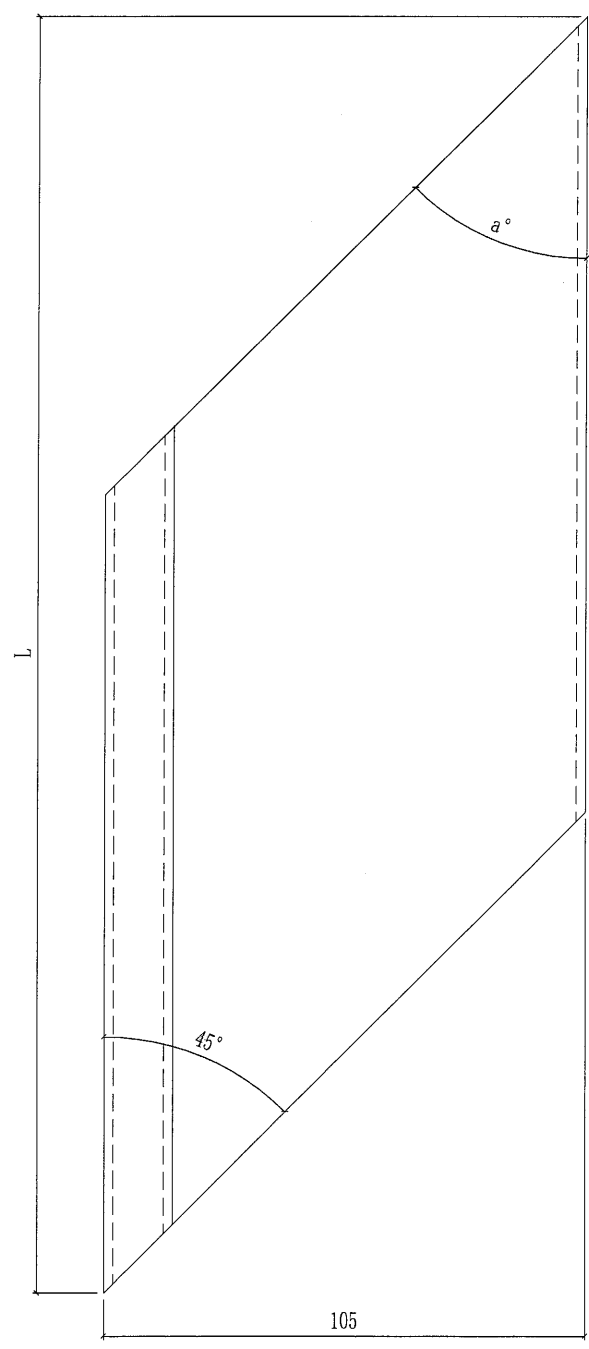

木紋方向

17

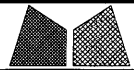


美特鋁質有限公司
MIDI Aluminium Fabricator Ltd.



工程號	J851
地盘	青衣190
图纸名称	铝型材加工图
材料	X85797

類別		物料號	-	
制圖	W. E. X	2020-10-30	圖號	X85797-05
復核	-	-	數量	-
批准	-	-	單件重量	- (KG)

修改	-	-	-	採用工廠	地盘	✓
日期	-	-	-	材料颜色	TIMBER PATTERN	

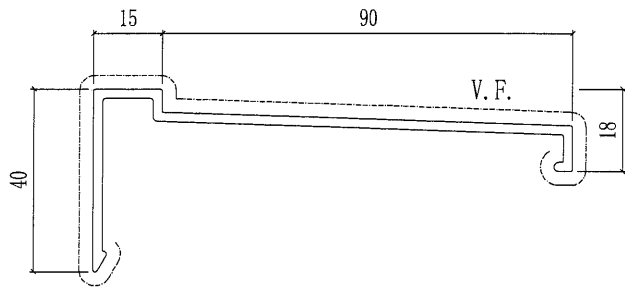


部件编号	颜色	颜色编号	L	数量
X85797-05-01	木紋	HTNH-1195	728.5	1
X85797-05-02	木紋	HTNH-1195	853.5	1
X85797-05-03	木紋	HTNH-1195	653.5	2
X85797-05-04	木紋	HTNH-1195	873.5	1
X85797-05-05	木紋	HTNH-1195	2128.5	1

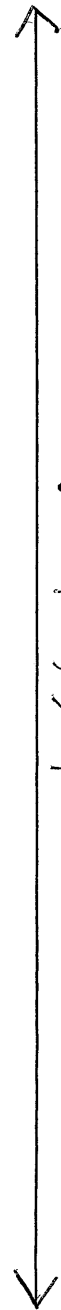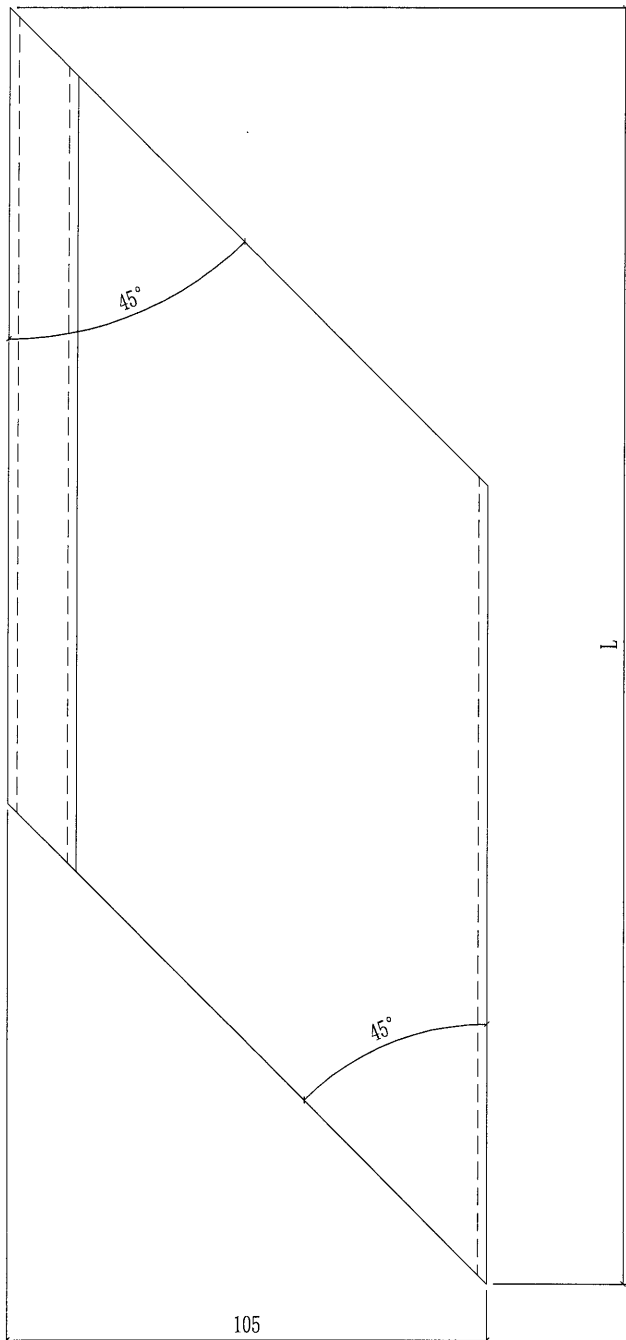



木紋方向

8

 美特鋁質有限公司 MIDI Aluminium Fabricator Ltd.				工程號	J851	類別		物料號	-	
				地盘	青衣190	制圖	W. E. X	2020-10-30	圖號	X85799-01
修改	-	-	-	採用工廠		復核	-	-	數量	-
日期	-	-	-	材料颜色	-	批准	-	-	單件重量	- (KG)
				图纸名称	顶横料加工图					
				材料	X85799					

部件编号	颜色	颜色编号	L	数量
X85799-01-01	木紋	HTNH-1195	2565	2
X85799-01-02	木紋	HTNH-1195	2085.5	2
X85799-01-03	木紋	HTNH-1195	2200.5	2

木紋方向

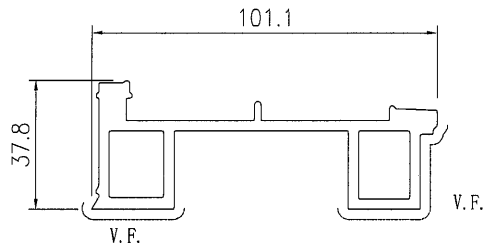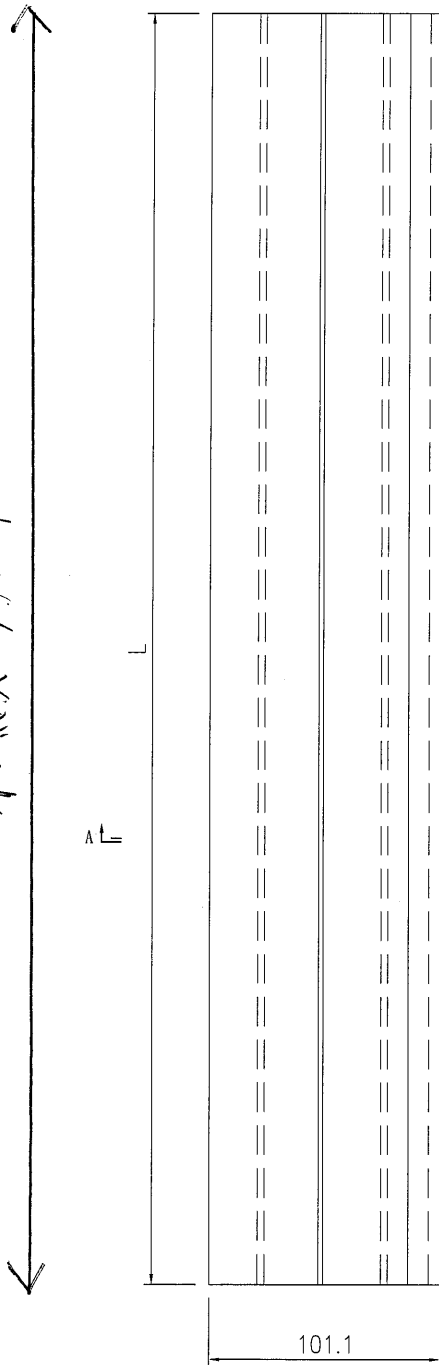



SECTION A-A

9

 美特鋁質有限公司 MIDI Aluminium Fabricator Ltd.				工程號	J851	類別		物料號	-			
				地盘	青衣190	制圖	W. E. X	2020-10-30	圖號	X85799-02L		
修改	-	-	-	採用工廠	地盘	✓	图纸名称	顶横料加工图	復核	-	數量	-
日期	-	-	-	材料颜色	-		材料	X85799	批准	-	單件重量	- (KG)

部件编号	颜色	颜色编号	L	数量
X85799-02L-01	木紋	HTNH-1195	1995	3

木紋方向

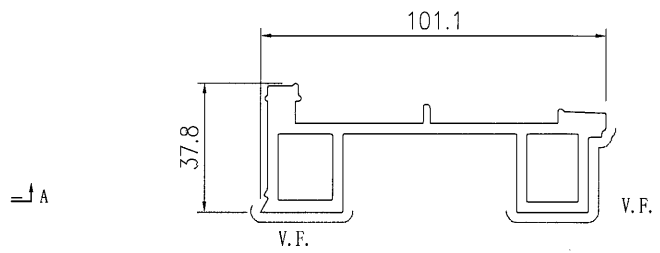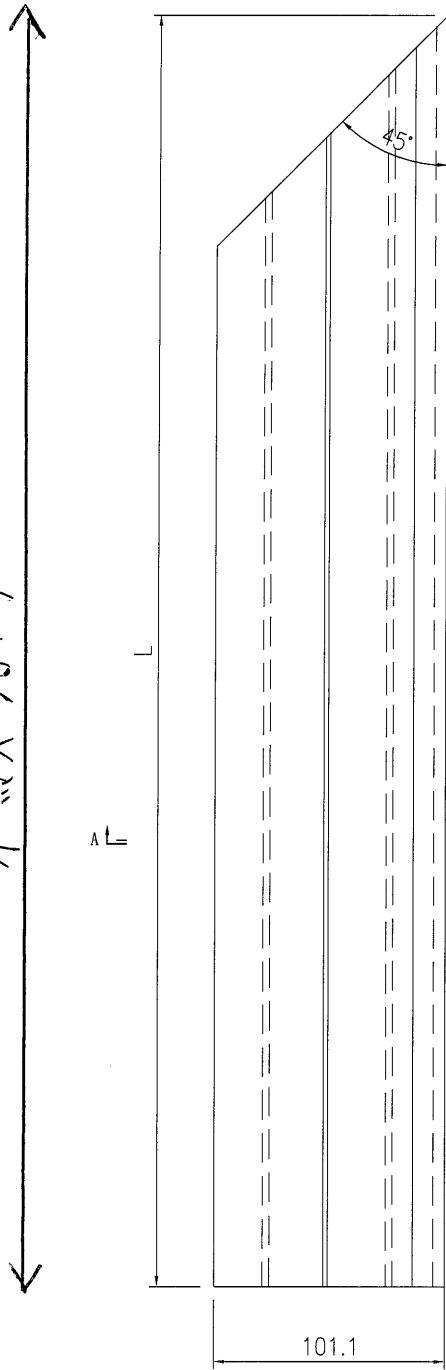



SECTION A-A

10

 美特鋁質有限公司 MIDI Aluminium Fabricator Ltd.				工程號	J851	類別		物料號	-					
				地盘	青衣190	制圖	W. E. X	2020-10-30	圖號	X85799-02R				
修改	-	-	-	採用工廠		地盤	<input checked="" type="checkbox"/>	图纸名称	顶横料加工图	復核	-	-	數量	-
日期	-	-	-	材料颜色	-	材料	X85799	批准	-	-	單件重量	-	(KG)	

部件编号	颜色	颜色编号	L	数量
X85799-02R-01	木紋	HTNH-1195	1600.5	1
X85799-02R-02	木紋	HTNH-1195	1995	3
X85799-02R-03	木紋	HTNH-1195	2311	1

木紋方向

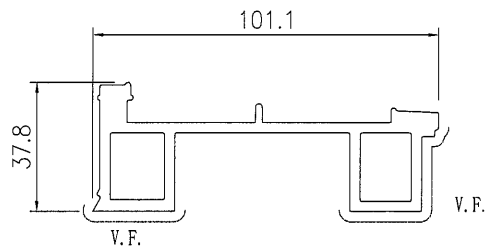
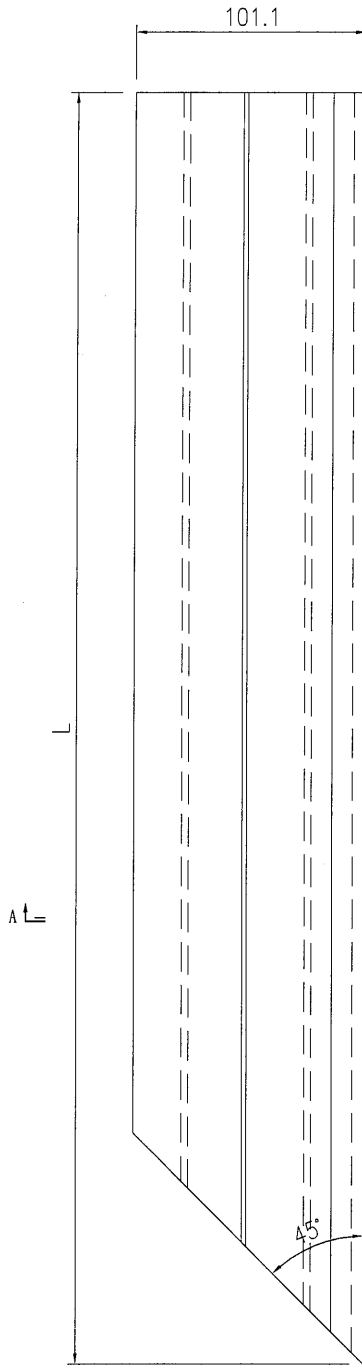


SECTION A-A

 美特鋁質有限公司 MIDI Aluminium Fabricator Ltd.				工程號	J851	類別		物料號	-				
				地盘	青衣190	制圖	W. E. X	2020-10-30	圖號	X85799-03L			
修改	-	-	-	採用工廠	地盤	✓	图纸名称	顶横料加工图	復核	-	-	數量	-
日期	-	-	-	材料颜色	-		材料	X85799	批准	-	-	單件重量	- (KG)

部件编号	颜色	颜色编号	L	a°	数量
X85799-03L-01	木紋	HTNH-1195	1631	45	1
X85799-03L-02	木紋	HTNH-1195	2564.5	45	1
X85799-03L-03	木紋	HTNH-1195	2085	45	2
X85799-03L-04	木紋	HTNH-1195	1648	45	1
X85799-03L-05	木紋	HTNH-1195	419	45	1
X85799-03L-06	木紋	HTNH-1195	1706	45	1
X85799-03L-07	木紋	HTNH-1195	2313	45	1



木紋方向

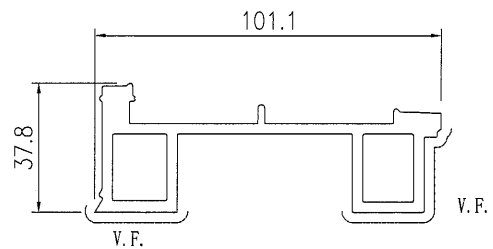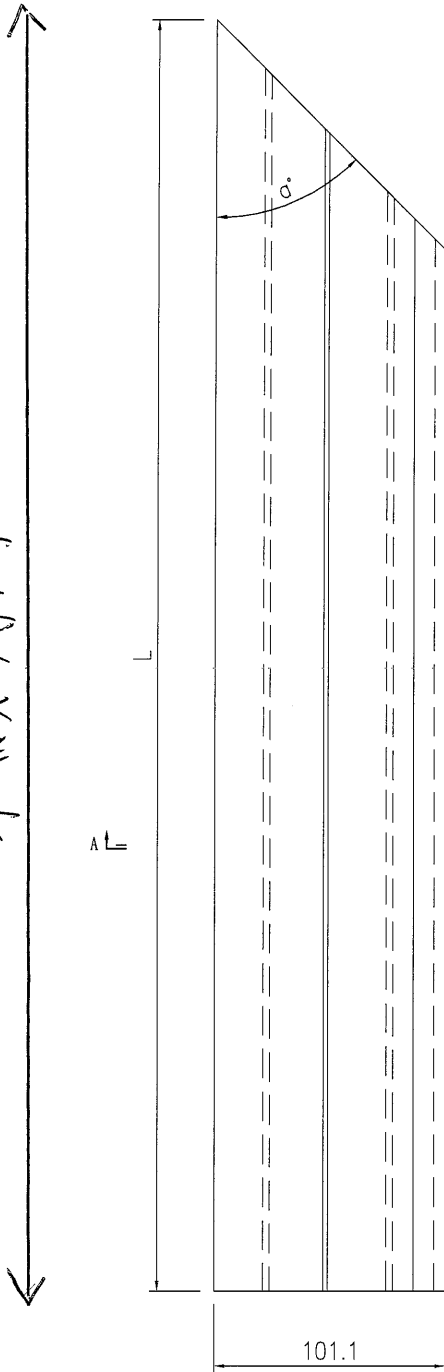


SECTION A-A

 美特鋁質有限公司 MIDI Aluminium Fabricator Ltd.				工程號 J851 地盤 青衣190	類別 制圖 W. E. X	物料號 - 圖號 X85799-03R
修改 - 日期 -	採用工廠 材料顏色 -	地盤 <input checked="" type="checkbox"/>	圖紙名稱 頂橫料加工圖 材料 X85799	復核 - 批准 -	數量 - 單件重量 - (KG)	



部件编号	颜色	颜色编号	L	a°	数量
X85799-03R-01	木紋	HTNH-1195	1631	45	1
X85799-03R-02	木紋	HTNH-1195	2564.5	45	1
X85799-03R-03	木紋	HTNH-1195	2085	45	2
X85799-03R-04	木紋	HTNH-1195	1648	45	1
X85799-03R-05	木紋	HTNH-1195	2200.5	45	1
X85799-03R-06	木紋	HTNH-1195	1706	45	1

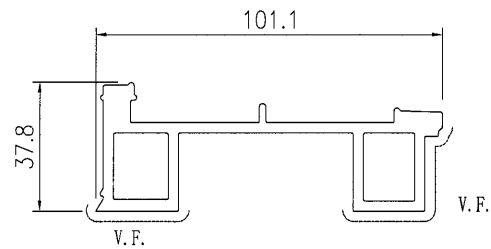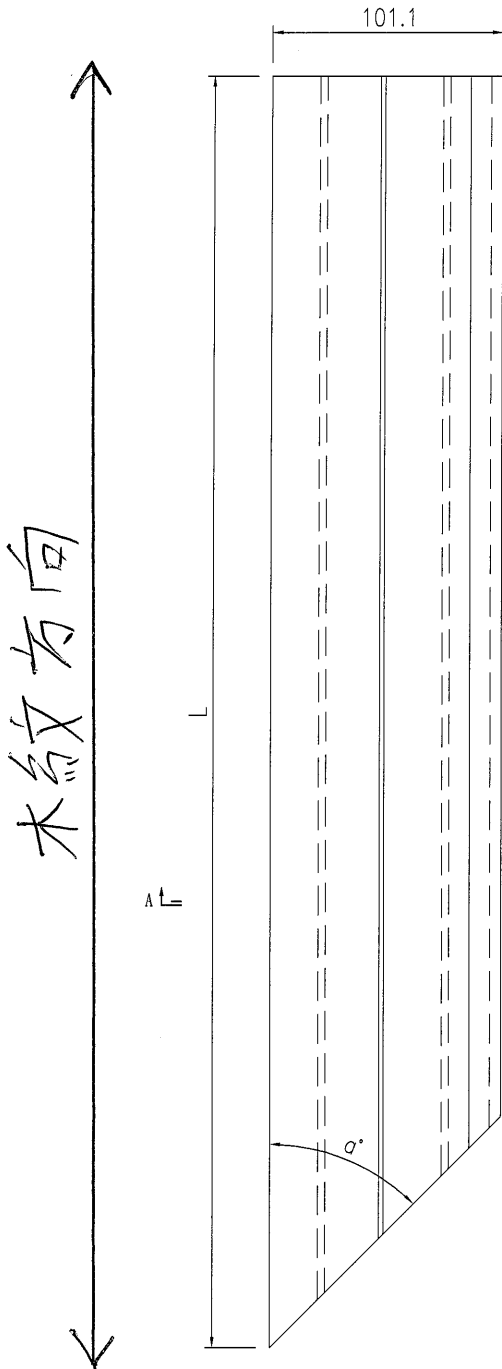

SECTION A-A


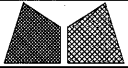
 美特鋁質有限公司 MIDI Aluminium Fabricator Ltd.				工程號 J851	類別 制圖 W. E. X	物料號 2020-10-30	-	
地盤 青衣190				圖號 X85799-04	圖號 X85799-04			
修改 -	日期 -	採用 工廠	地盤 ✓	圖紙名稱 頂橫料加工圖	復核 -	數量 -	單件重量 - (KG)	
材料顏色 -				材料 X85799	批准 -	單件重量 - (KG)		

部件编号	颜色	颜色编号	L	a°	数量
X85799-04-01	木紋	HTNH-1195	2199.5	45	1
X85799-04-02	木紋	HTNH-1195	409.5	45	1
X85799-04-03	木紋	HTNH-1195	849.5	45	1
X85799-04-04	木紋	HTNH-1195	649.5	45	2
X85799-04-05	木紋	HTNH-1195	2949.5	45	1
X85799-04-06	木紋	HTNH-1195	1649.5	45	1
X85799-04-07	木紋	HTNH-1195	1221	45	1

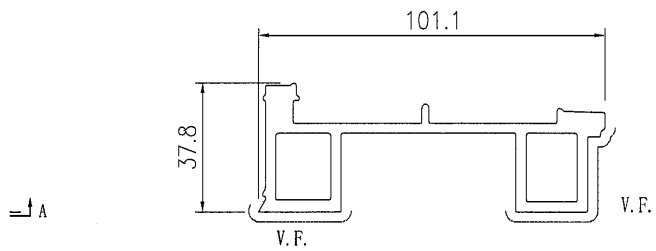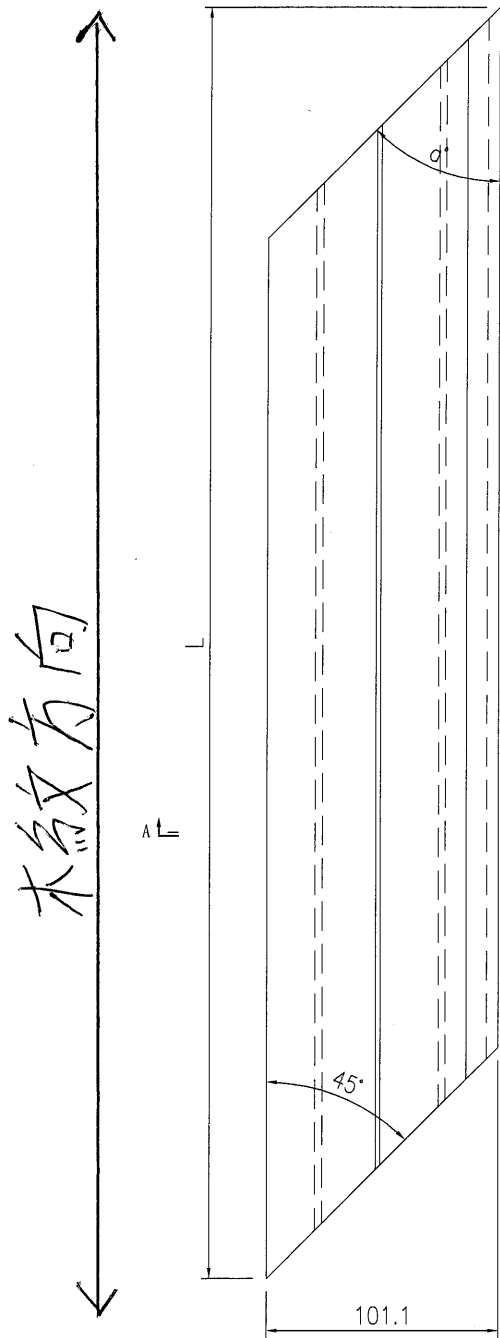

 美特鋁質有限公司 MIDI Aluminium Fabricator Ltd.				工程號	J851	類別		物料號	-				
				地盘	青衣190	制圖	W. E. X	2020-10-30	圖號	X85799-05			
修改	-	-	-	採用工廠	地盤	✓	图纸名称	顶横料加工图	復核	-	-	數量	-
日期	-	-	-	材料颜色	-		材料	X85799	批准	-	-	單件重量	- (KG)

部件编号	颜色	颜色编号	L	数量
X85799-05-01	木紋	HTNH-1195	724.5	1
X85799-05-02	木紋	HTNH-1195	849.5	1
X85799-05-03	木紋	HTNH-1195	649.5	2
X85799-05-04	木紋	HTNH-1195	869.5	1
X85799-05-05	木紋	HTNH-1195	2124.5	1

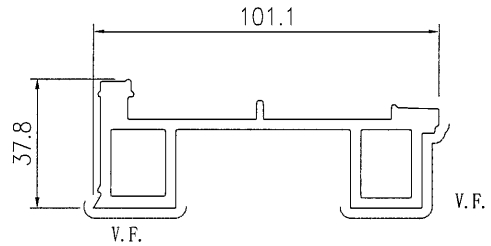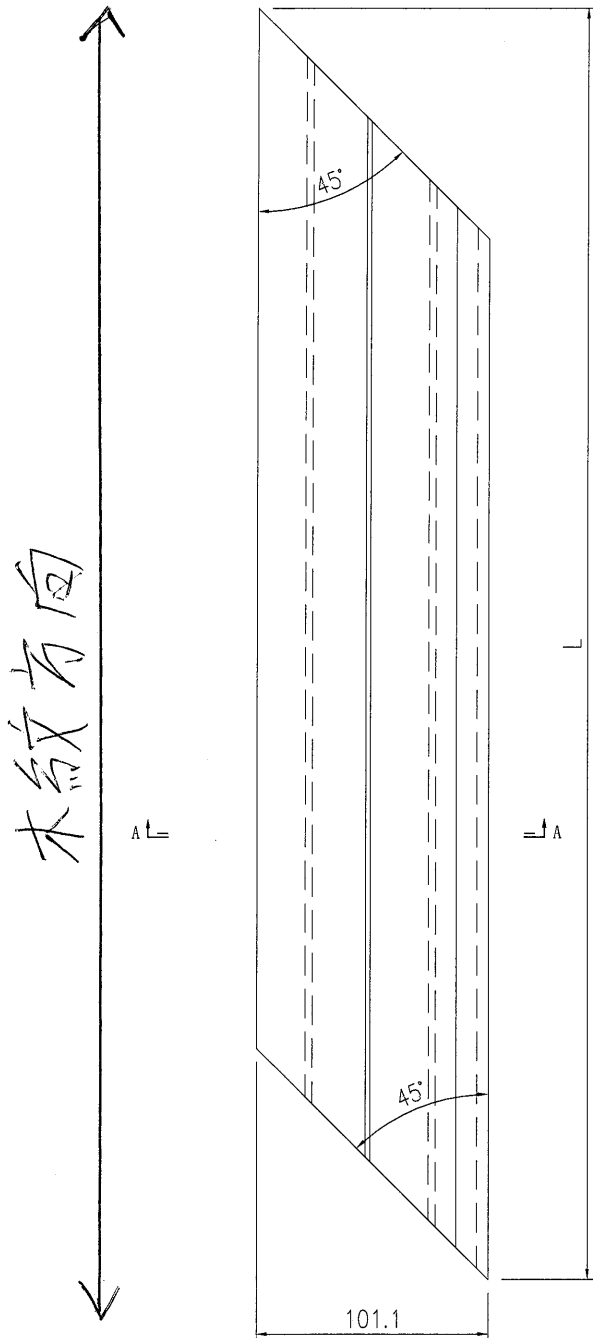

SECTION A-A

15

编号	数量
X85797-01-01	2
X85797-01-02	2
X85797-01-03	2
X85797-02L-01	3
X85797-02R-01	1
X85797-02R-02	3
X85797-02R-03	1
X85797-03L-01	1

编号	数量
X85797-03L-02	1
X85797-03L-03	2
X85797-03L-04	1
X85797-03L-05	1
X85797-03L-06	1
X85797-03L-07	1
X85797-03R-01	1
X85797-03R-02	1

编号	数量
X85797-03R-03	2
X85797-03R-04	1
X85797-03R-05	1
X85797-03R-06	1
X85797-04-01	1
X85797-04-02	1
X85797-04-03	1
X85797-04-04	2

编号	数量
X85797-04-05	1
X85797-04-06	1
X85797-04-07	1
X85797-05-01	1
X85797-05-02	1
X85797-05-03	2
X85797-05-04	1
X85797-05-05	1

编号	数量
X85799-01-01	2
X85799-01-02	2
X85799-01-03	2
X85799-02L-01	3
X85799-02R-01	1
X85799-02R-02	3
X85799-02R-03	1
X85799-03L-01	1

编号	数量
X85799-03L-02	1
X85799-03L-03	2
X85799-03L-04	1
X85799-03L-05	1
X85799-03L-06	1
X85799-03L-07	1
X85799-03R-01	1
X85799-03R-02	1

编号	数量
X85799-03R-03	2
X85799-03R-04	1
X85799-03R-05	1
X85799-03R-06	1
X85799-04-01	1
X85799-04-02	1
X85799-04-03	1
X85799-04-04	2

编号	数量
X85799-04-05	1
X85799-04-06	1
X85799-04-07	1
X85799-05-01	1
X85799-05-02	1
X85799-05-03	2
X85799-05-04	1
X85799-05-05	1

