

工程指示 / 要求簡箋(E.I.)

工程指示編號：EI/2836 /20 修改版次：  
 工程編號：J851 工程名稱：青衣明翹滙  
 工程項目：35呎大玻璃欄河地盤用扶手頂蓋生產(T2)  
 收件人：生統 發件人：Joe Chan 日期：16/12/2020

要求提供 /  確認 事項：

- |                                    |                                     |                               |
|------------------------------------|-------------------------------------|-------------------------------|
| <input type="checkbox"/> 初步鋁料 B.M. | <input type="checkbox"/> 加工拆圖，然後生產  | <input type="checkbox"/> 尺寸表  |
| <input type="checkbox"/> 正式鋁料 B.M. | <input type="checkbox"/> 技術上資料 / 指示 | <input type="checkbox"/> 報價   |
| <input type="checkbox"/> 配件 B.M.   | <input type="checkbox"/> 樣辦或貨品說明書   | <input type="checkbox"/> 分判合約 |
| <input type="checkbox"/> 其他：_____  |                                     |                               |

內容：

請依附件資料加工鋁型材，送地盤  
 (廠開料後，送噴塗，噴成木紋色)  
 顏色編號：HTNH-1195

請在 3/1/2021 前完成上列要求。

附有關圖紙 / 文件：

14 15頁

以上項目為：

- 原合約工程包       原合約工程加 / 減賬       新工程報價

原因：-

分發東莞各部門：

- ( ) 生產技術總監  連附件    ( ) 技術部  連附件    ( ) 生產部  連附件    ( ) 機械設計部  連附件  
 ( ) 採購部  連附件    (✓) 生產統籌部  連附件    梅軍  
 ( ) 質檢部  連附件    ( ) 會計部  連附件    ( ) 報關組  連附件    ( ) 其他 \_\_\_\_\_  連附件

分發香港各部門：

- ( ) 行政部  連附件    ( ) 會計部  連附件    ( ) 統籌部  連附件    (✓) 工程部地盤科文  連附件    積哥  
 ( ) 採購部  連附件    ( ) QS 部  連附件    ( ) 維修部  連附件    ( ) 其他 \_\_\_\_\_  連附件

傳遞編號：


HK 2884 / 20

發件人簽署：


項目經理簽署：

①

 <b>美特鋁質有限公司</b> MIDI Aluminium Fabricator Ltd.			工程號	J851	類別		物料號	-		
			地盘	青衣190	制圖	W. E. X	2020-10-30	圖號	X85797-01	
修改	-	-	採用工廠		圖紙名稱	鋁型材加工圖	復核	-	數量	-
日期	-	-	材料顏色	TIMBER PATTERN	材料	X85797	批准	-	單件重量	- (KG)

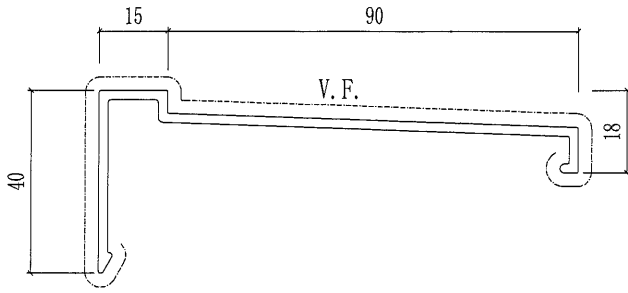


部件编号	颜色	颜色编号	L	数量
X85797-01-02	木紋	HTNH-1195	2085.5	2
X85797-01-04	木紋	HTNH-1195	1958.5	1
X85797-01-05	木紋	HTNH-1195	2720	1
X85797-01-06	木紋	HTNH-1195	2765	4
X85797-01-07	木紋	HTNH-1195	2487	1


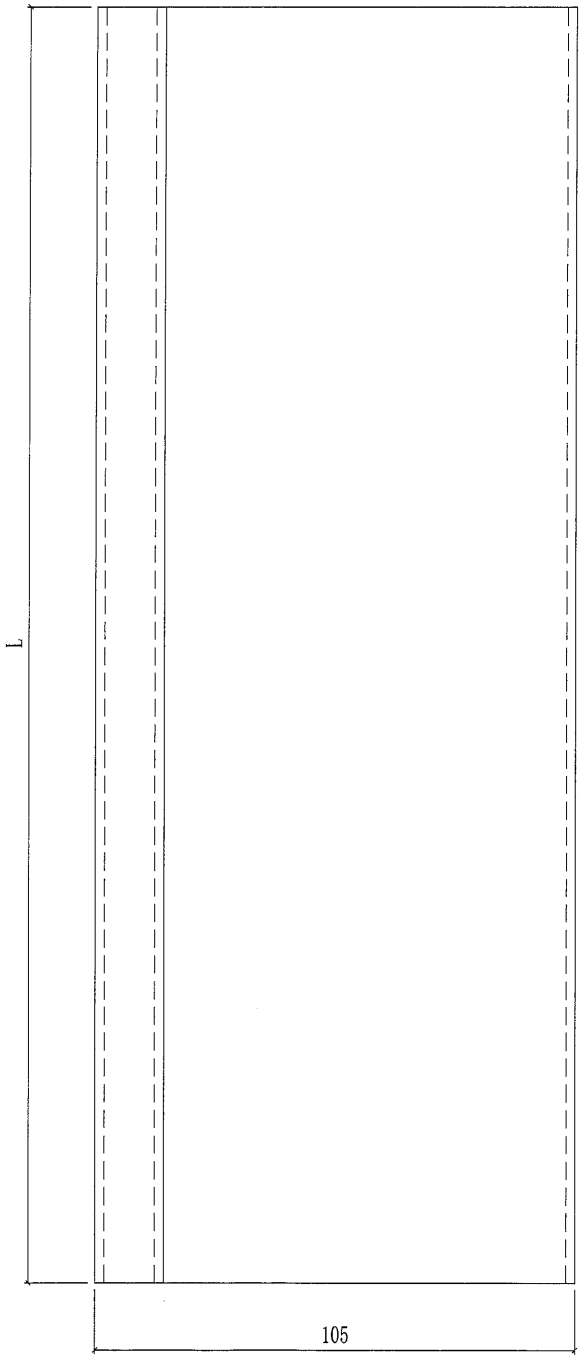


木紋方向

2

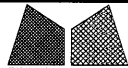 <b>美特鋁質有限公司</b> MIDI Aluminium Fabricator Ltd.				工程號	J851	類別		物料號	-					
				地盘	青衣190	制圖	W. E. X	2020-10-30	圖號	X85797-02L				
修改	-	-	-	採用工廠		地盤	✓	圖紙名稱	鋁型材加工圖	復核	-	-	數量	-
日期	-	-	-	材料顏色	TIMBER PATTERN	材料	X85797	批准	-	-	單件重量	-	(KG)	


部件编号	颜色	颜色编号	L	数量
X85797-02L-01	木紋	HTNH-1195	1998	2
X85797-02L-02	木紋	HTNH-1195	1527.5	1

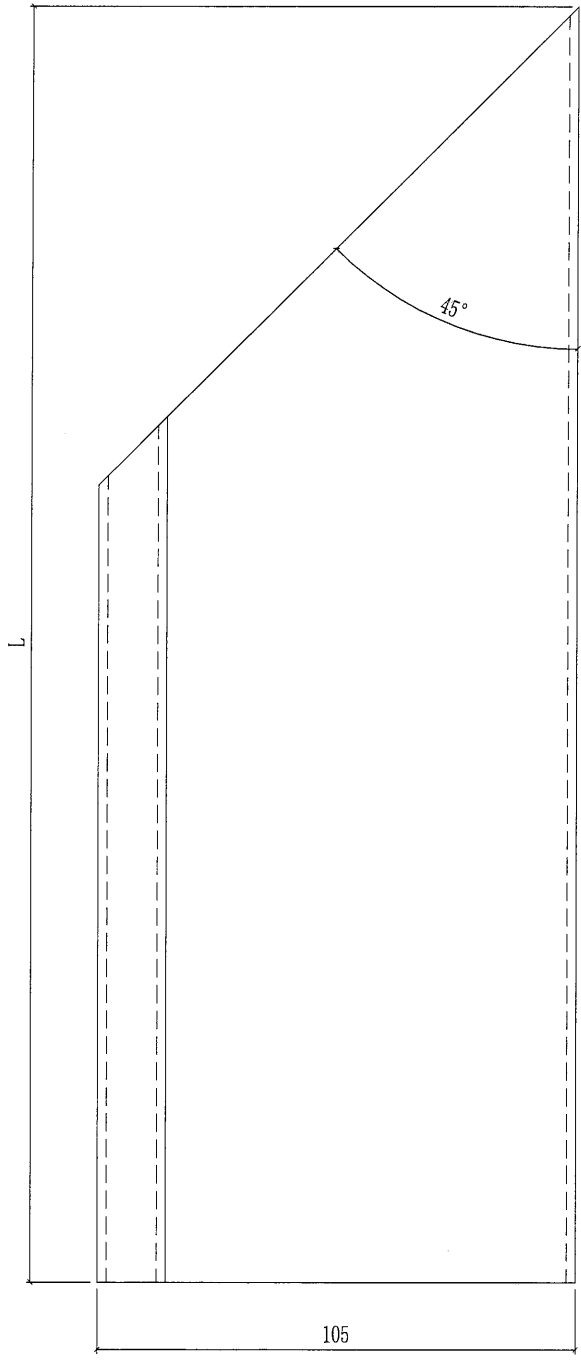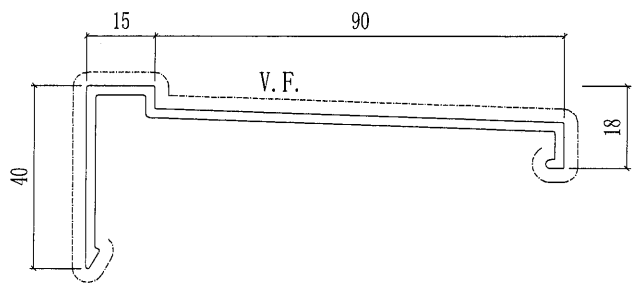




木紋方向

A vertical double-headed arrow pointing up and down, indicating the wood grain direction.

3

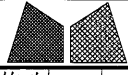 美特鋁質有限公司 MIDI Aluminium Fabricator Ltd.			工程號	J851	類別		物料號	-	
修改	-	-	地盤	青衣190	制圖	W. E. X	2020-10-30	圖號	X85797-02R
日期	-	-	採用工廠	地盤 ✓	圖紙名稱	鋁型材加工圖	復核	-	-
			材料顏色	TIMBER PATTERN	材料	X85797	批准	-	-
								數量	-
								單件重量	- (KG)

部件编号	颜色	颜色编号	L	数量
X85797-02R-02	木紋	HTNH-1195	1998	5
X85797-02R-04	木紋	HTNH-1195	2720.5	1

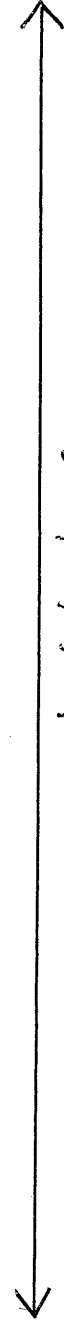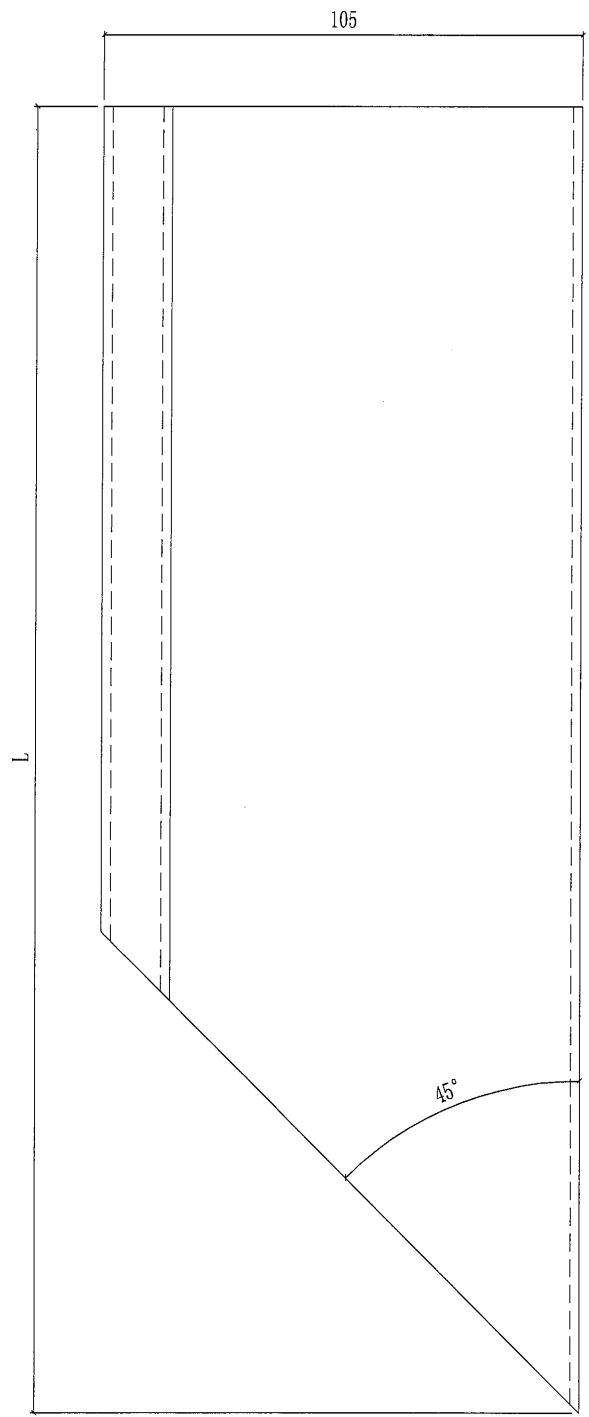
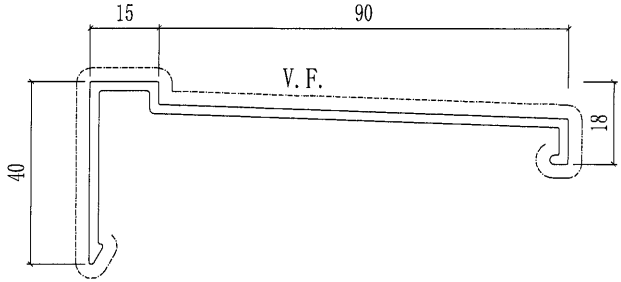


木紋方向

4


 美特鋁質有限公司 MIDI Aluminium Fabricator Ltd.				工程號 J851 地盤 青衣190	類別 制圖 W. E. X	物料號 - 2020-10-30	圖號 X85797-03L 數量 -
修改 - 日期 -	採用工廠 材料顏色	地盤 <input checked="" type="checkbox"/> TIMBER PATTERN	圖紙名稱 鋁型材加工圖 材料 X85797	復核 - 批准 -	單件重量 - (KG)		

部件编号	颜色	颜色编号	L	a°	数量
X85797-03L-01	木紋	HTNH-1195	1632	45	1
X85797-03L-03	木紋	HTNH-1195	2086	45	1
X85797-03L-06	木紋	HTNH-1195	1707	45	1
X85797-03L-08	木紋	HTNH-1195	1959.5	45	1
X85797-03L-09	木紋	HTNH-1195	2720.5	45	1
X85797-03L-10	木紋	HTNH-1195	2487.5	45	1

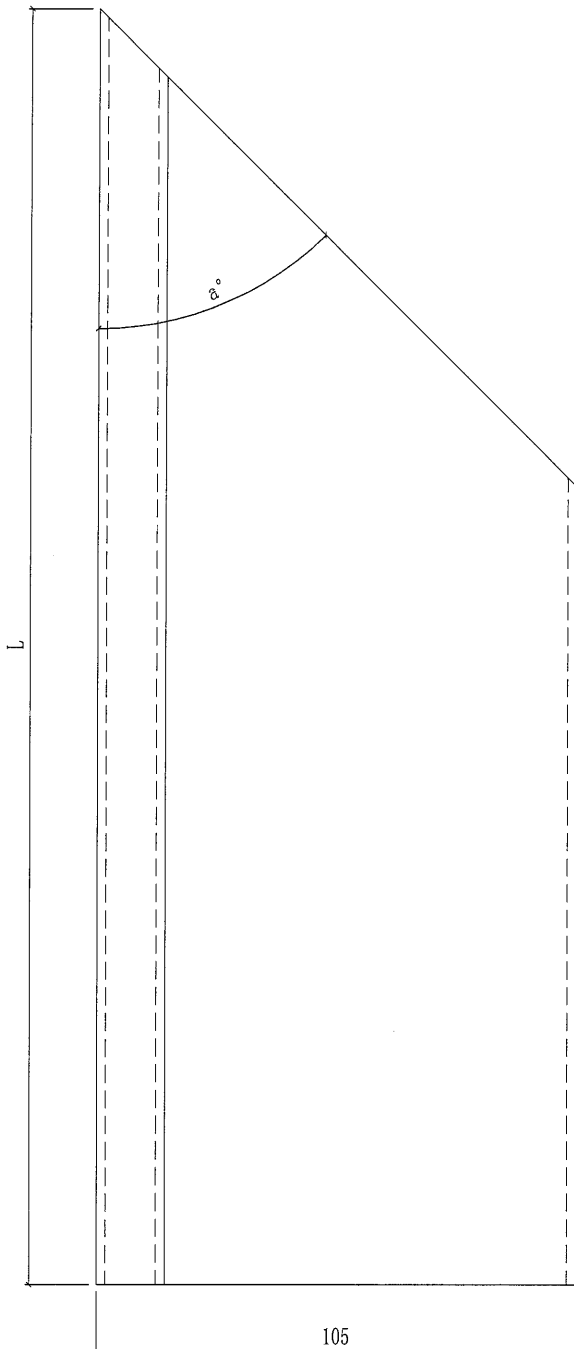
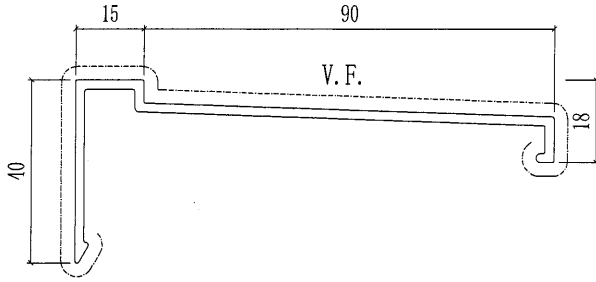


↑  
木紋方向  
↓

5

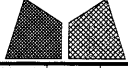
 <b>美特鋁質有限公司</b> MIDI Aluminium Fabricator Ltd.				工程號 J851 地盤 青衣190	類別 制圖 W. E. X	物料號 - 2020-10-30	圖號 X85797-04
修改 - 日期 -	採用工廠 材料顏色 TIMBER PATTERN	地盤 <input checked="" type="checkbox"/>	图纸名称 铝型材加工图 材料 X85797	復核 - 批准 -	數量 - 單件重量 - (KG)		


部件编号	颜色	颜色编号	L	a°	数量
X85797-04-04	木紋	HTNH-1195	653.5	45	2
X85797-04-08	木紋	HTNH-1195	2128.5	45	1
X85797-04-09	木紋	HTNH-1195	728.5	45	1

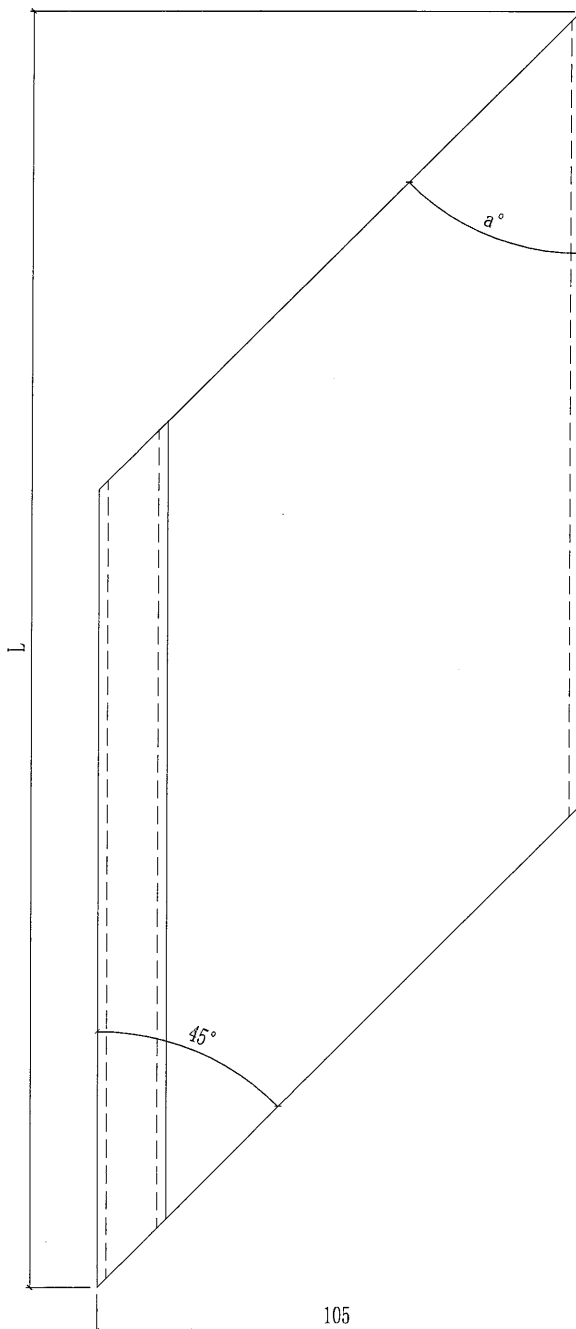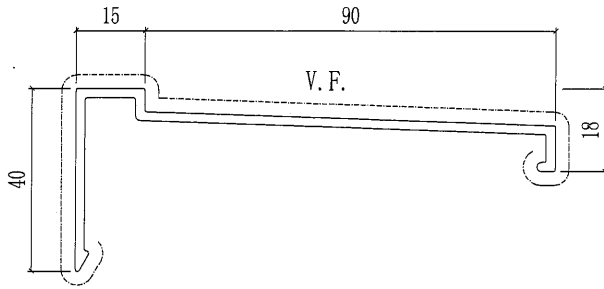


木紋方向

6

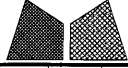 <b>美特鋁質有限公司</b> MIDI Aluminium Fabricator Ltd.				工程號 J851 地盘 青衣190	類別 制圖 W. E. X	物料號 - 2020-10-30	圖號 X85797-03R
修改 - 日期 -	- -	- -	採用工廠 材料颜色 TIMBER PATTERN	地盤 <input checked="" type="checkbox"/>	图纸名称 铝型材加工图 材料 X85797	復核 - 批准 -	數量 - 單件重量 - (KG)

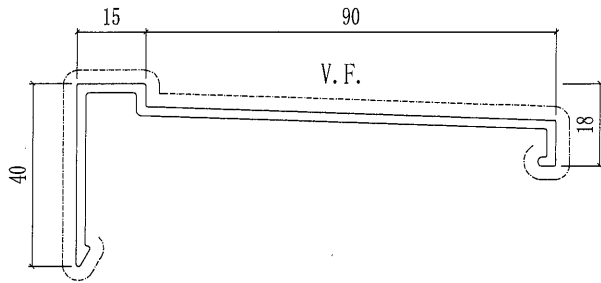


部件编号	颜色	颜色编号	a°	L	数量
X85797-03R-01	木纹	HTNH-1195	45	1632	2
X85797-03R-03	木纹	HTNH-1195	45	2086	3
X85797-03R-06	木纹	HTNH-1195	45	1707	2
X85797-03R-07	木纹	HTNH-1195	45	1894	1
X85797-03R-08	木纹	HTNH-1195	45	2765.5	1
X85797-03R-09	木纹	HTNH-1195	45	2487.5	1

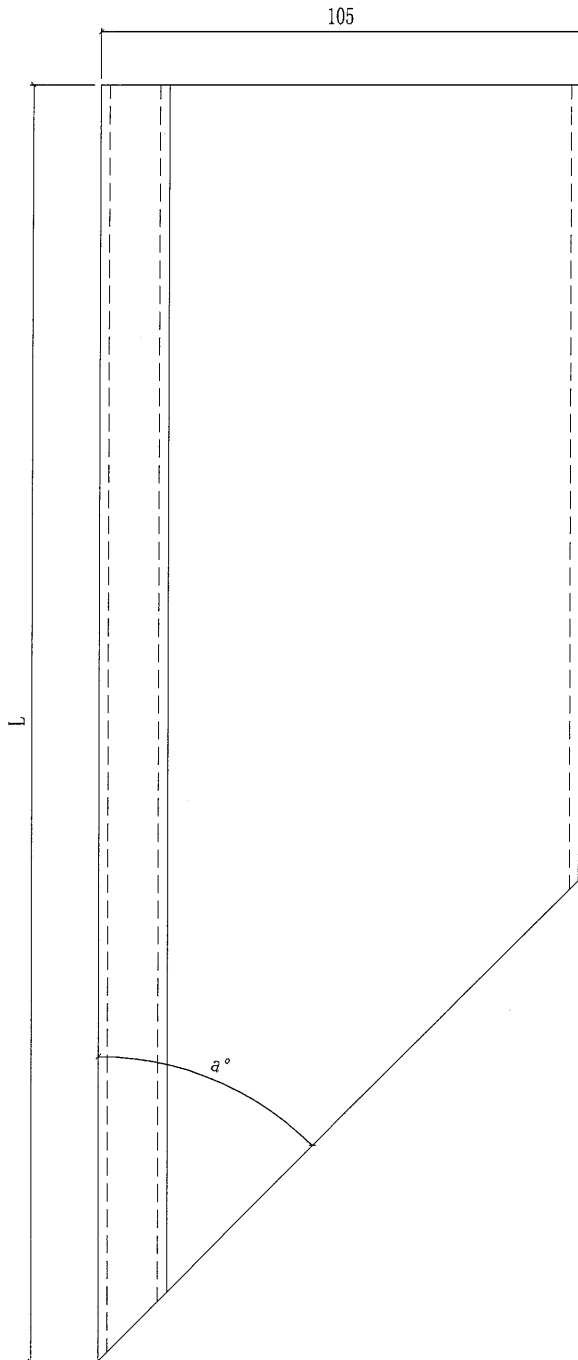


↑  
木纹方向  
↓

7

 美特鋁質有限公司 MIDI Aluminium Fabricator Ltd.				工程號 J851 地盘 青衣190	類別 制圖 W. E. X 復核 - 批准 -	物料號 - 圖號 X85797-05 數量 - 單件重量 - (KG)
修改 - 日期 -	採用工廠 材料颜色 TIMBER PATTERN	地盤 <input checked="" type="checkbox"/>	图纸名称 铝型材加工图 材料 X85797			

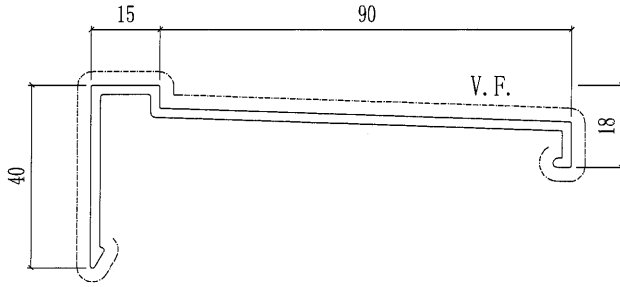


部件编号	颜色	颜色编号	L	数量
X85797-05-03	木紋	HTNH-1195	653.5	2
X85797-05-06	木紋	HTNH-1195	1654	1
X85797-05-07	木紋	HTNH-1195	1003.5	1

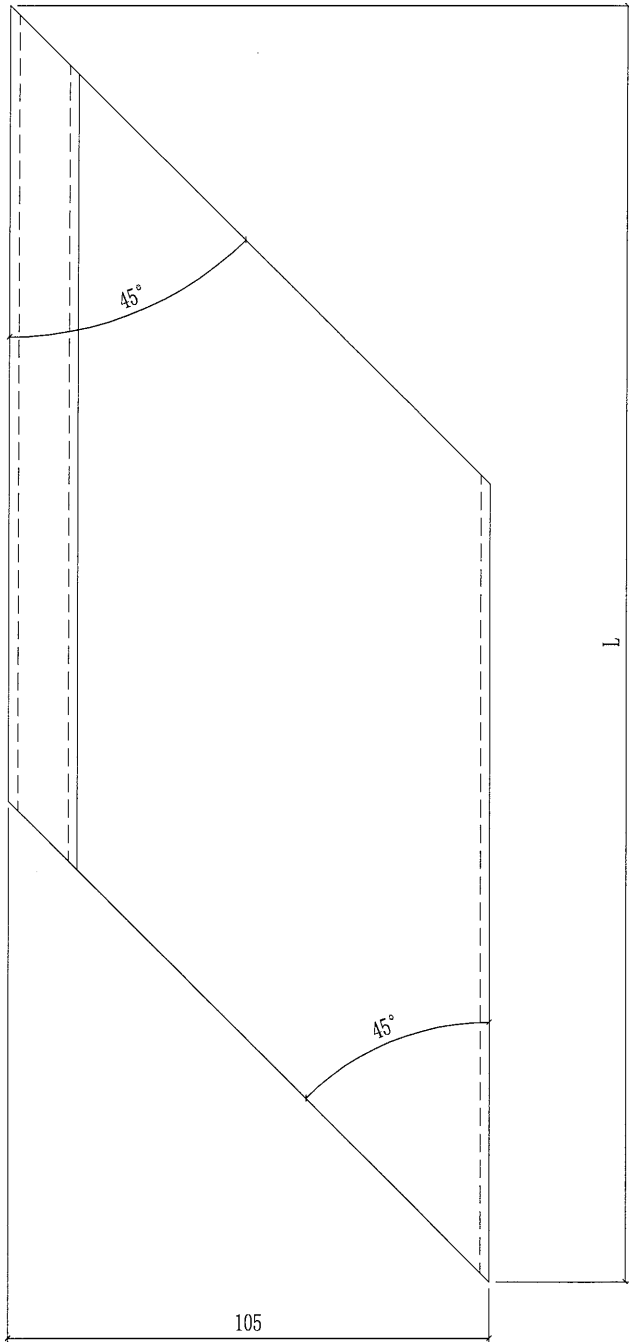



木紋方向

8

 美特鋁質有限公司 MIDI Aluminium Fabricator Ltd.				工程號 J851 地盘 青衣190	類別 制圖 W. E. X	物料號 - 2020-10-30	圖號 X85799-01
修改 - 日期 -	採用工廠 材料颜色 -	地盤 <input checked="" type="checkbox"/>	图纸名称 顶横料加工图 材料 X85799	復核 - 批准 -	數量 - 單件重量 - (KG)		

部件编号	颜色	颜色编号	L	数量
X85799-01-02	木紋	HTNH-1195	2085.5	2
X85799-01-04	木紋	HTNH-1195	1958.5	1
X85799-01-05	木紋	HTNH-1195	2720	1
X85799-01-06	木紋	HTNH-1195	2765	4
X85799-01-07	木紋	HTNH-1195	2487	1

木紋方向

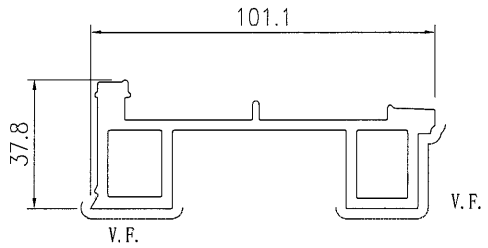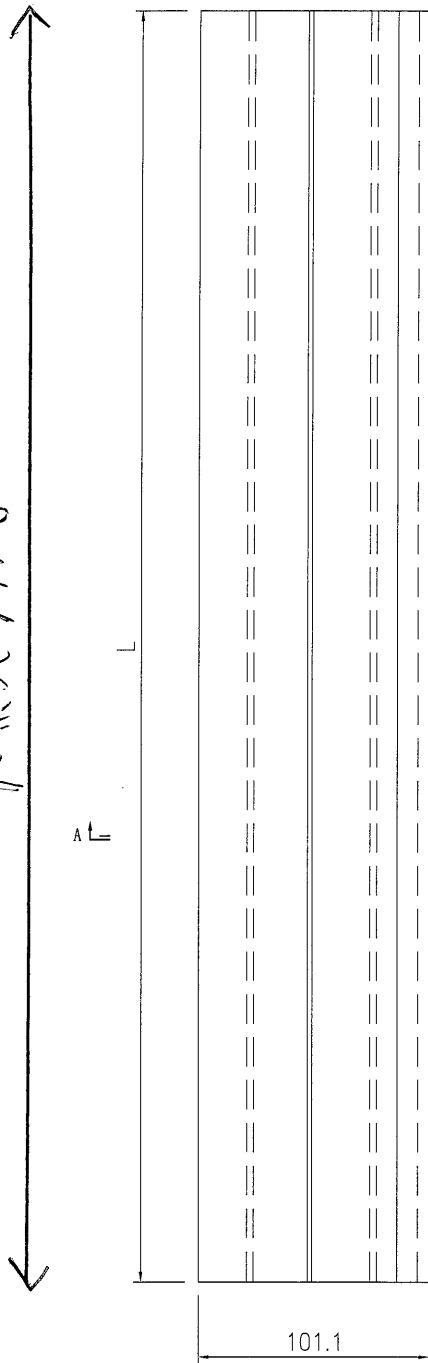


SECTION A-A

9


 美特鋁質有限公司 MIDI Aluminium Fabricator Ltd.				工程號 J851 地盘 青衣190	類別 制圖 W. E. X	物料號 - 圖號 X85799-02L
修改 - 日期 -	採用工廠 材料颜色 -	地盘 <input checked="" type="checkbox"/>	图纸名称 顶横料加工图 材料 X85799	復核 - 批准 -	數量 - 單件重量 - (KG)	

部件编号	颜色	颜色编号	L	数量
X85799-02L-01	木紋	HTNH-1195	1995	2
X85799-02L-02	木紋	HTNH-1195	1524.5	1

木紋方向

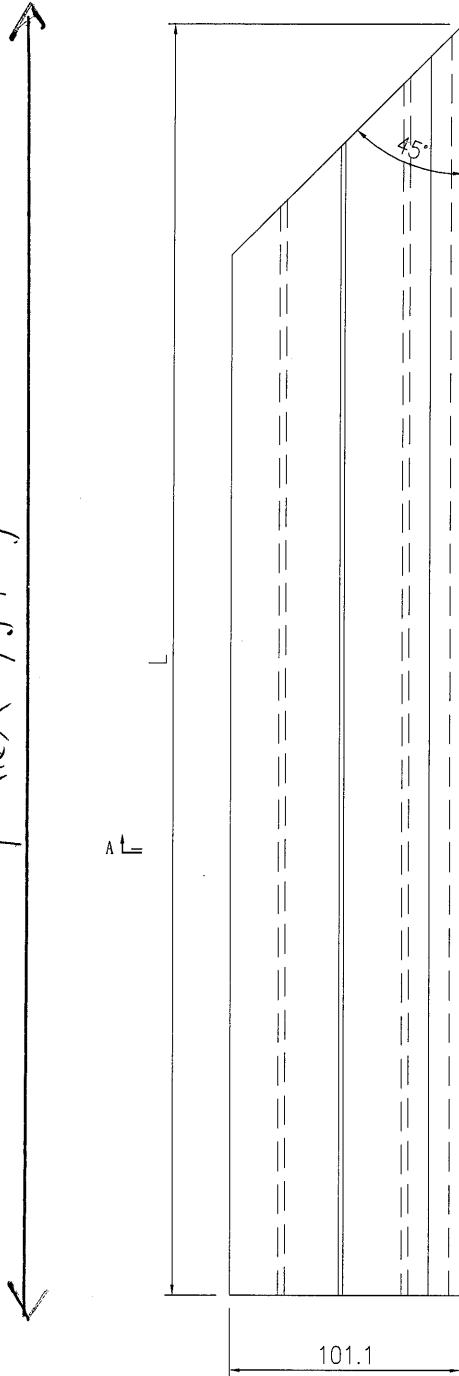

↑A

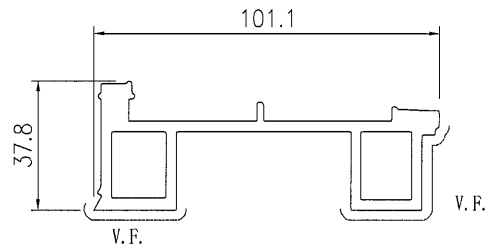



SECTION A-A

10

美特鋁質有限公司 MIDI Aluminium Fabricator Ltd.				工程號	J851	類別		物料號	-			
				地盘	青衣190	制圖	W. E. X	2020-10-30	圖號	X85799-02R		
修改	-	-	-	採用工廠	地盘	✓	图纸名称	顶横料加工图	復核	-	數量	-
日期	-	-	-	材料颜色	-		材料	X85799	批准	-	單件重量	- (KG)


部件编号	颜色	颜色编号	L	数量
X85799-02R-02	木紋	HTNH-1195	1995	5
X85799-02R-04	木紋	HTNH-1195	2717	1

木紋方向

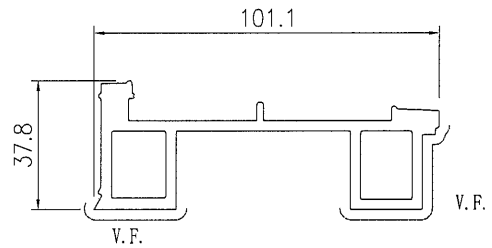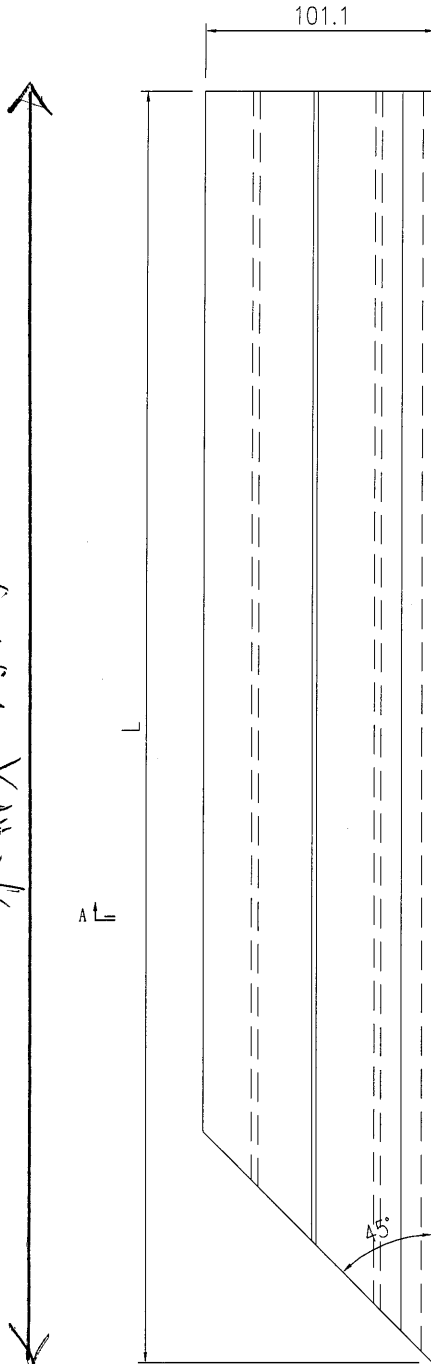



SECTION A-A

11

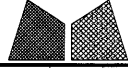 美特鋁質有限公司 MIDI Aluminium Fabricator Ltd.				工程號	J851	類別		物料號	-				
				地盘	青衣190	制圖	W. E. X	2020-10-30	圖號	X85799-03L			
修改	-	-	-	採用工廠	地盤	✓	图纸名称	顶横料加工图	復核	-	-	數量	-
日期	-	-	-	材料颜色	-		材料	X85799	批准	-	-	單件重量	- (KG)

部件编号	颜色	颜色编号	L	a°	数量
X85799-03L-01	木紋	HTNH-1195	1631	45	1
X85799-03L-03	木紋	HTNH-1195	2085	45	1
X85799-03L-06	木紋	HTNH-1195	1706	45	1
X85799-03L-08	木紋	HTNH-1195	1958.5	45	1
X85799-03L-09	木紋	HTNH-1195	2717	45	1
X85799-03L-10	木紋	HTNH-1195	2486.5	45	1

木紋方向

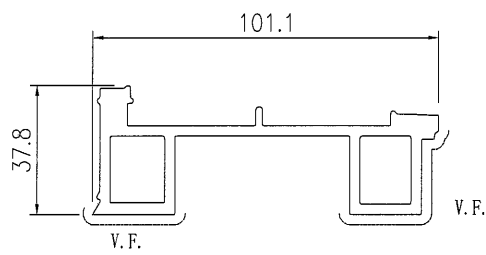
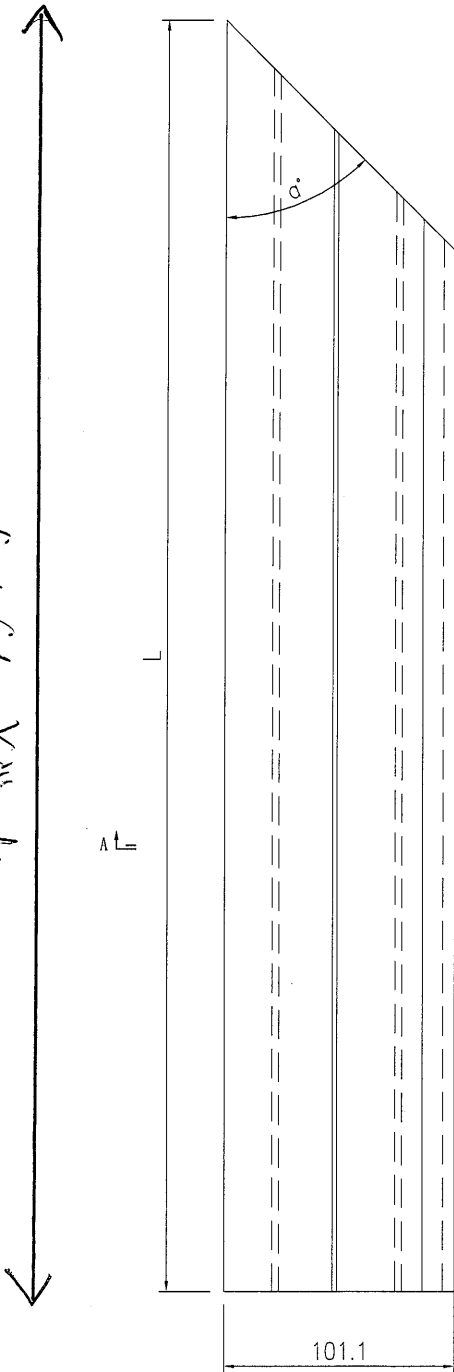


SECTION A-A

(12)

 美特鋁質有限公司 MIDI Aluminium Fabricator Ltd.				工程號	J851	類別		物料號	-					
				地盘	青衣190	制圖	W. E. X	2020-10-30	圖號	X85799-03R				
修改	-	-	-	採用工廠		地盤	✓	图纸名称	顶横料加工图	復核	-	-	數量	-
日期	-	-	-	材料颜色	-	材料	X85799	批准	-	-	單件重量	-	(KG)	

部件编号	颜色	颜色编号	L	a°	数量
X85799-03R-01	木紋	HTNH-1195	1631	45	2
X85799-03R-03	木紋	HTNH-1195	2085	45	3
X85799-03R-06	木紋	HTNH-1195	1706	45	2
X85799-03R-07	木紋	HTNH-1195	1893	45	1
X85799-03R-08	木紋	HTNH-1195	2764.5	45	1
X85799-03R-09	木紋	HTNH-1195	2486.5	45	1

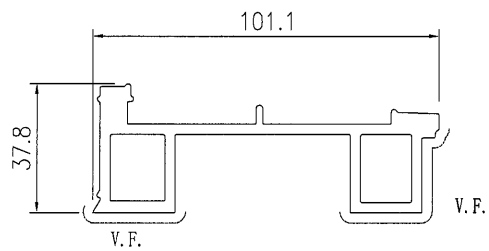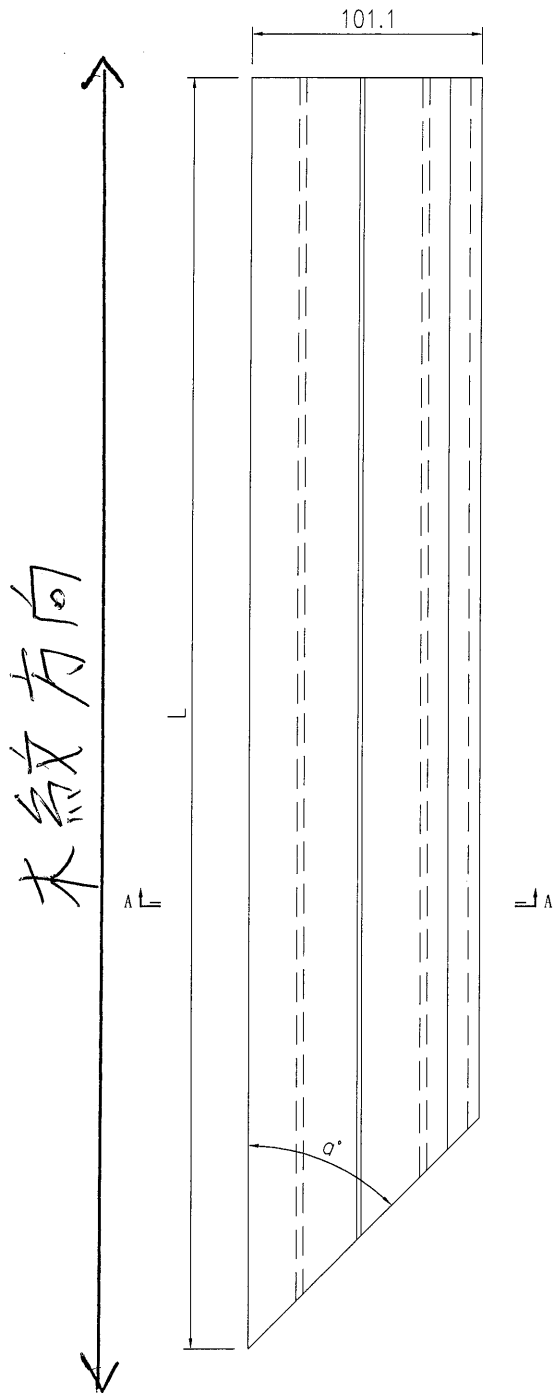



SECTION A-A

13


 美特鋁質有限公司 MIDI Aluminium Fabricator Ltd.				工程號	J851	類別		物料號	-	
修改	-	-	-	地盤	青衣190	制圖	W. E. X	2020-10-30	圖號	X85799-04
日期	-	-	-	採用工廠	地盤 ✓	圖紙名稱	頂橫料加工圖	復核	-	-
				材料顏色	-	材料	X85799	批准	-	-
									數量	-
									單件重量	- (KG)

部件编号	颜色	颜色编号	L	a°	数量
X85799-04-04	木紋	HTNH-1195	649.5	45	2
X85799-04-08	木紋	HTNH-1195	2124.5	45	1
X85799-04-09	木紋	HTNH-1195	724.5	45	1

木紋方向

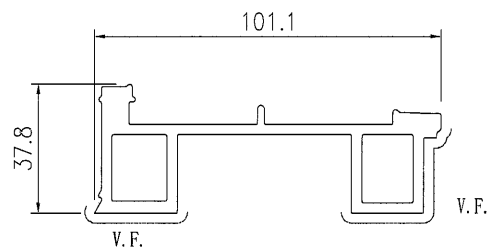
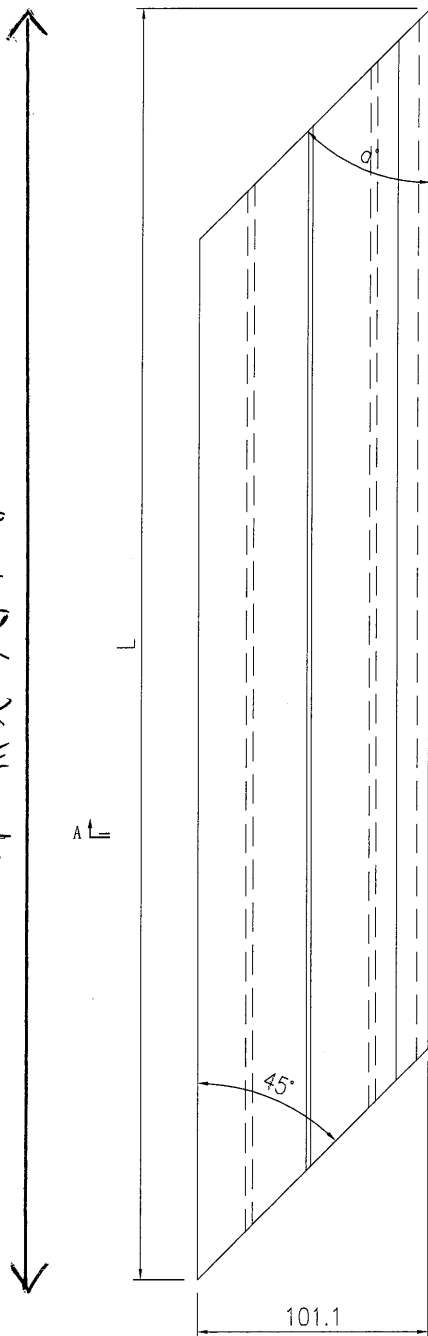


SECTION A-A

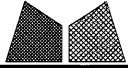
 美特鋁質有限公司 MIDI Aluminium Fabricator Ltd.				工程號	J851	類別		物料號	-				
				地盘	青衣190	制圖	W. E. X	2020-10-30	圖號	X85799-05			
修改	-	-	-	採用工廠	地盤	✓	图纸名称	顶横料加工图	復核	-	-	數量	-
日期	-	-	-	材料颜色	-		材料	X85799	批准	-	-	單件重量	- (KG)

部件编号	颜色	颜色编号	L	数量
X85799-05-03	木紋	HTNH-1195	649.5	2
X85799-05-06	木紋	HTNH-1195	1650	1
X85799-05-07	木紋	HTNH-1195	999.5	1

木紋方向

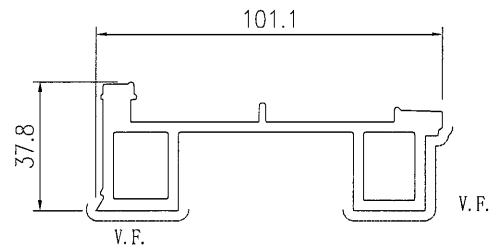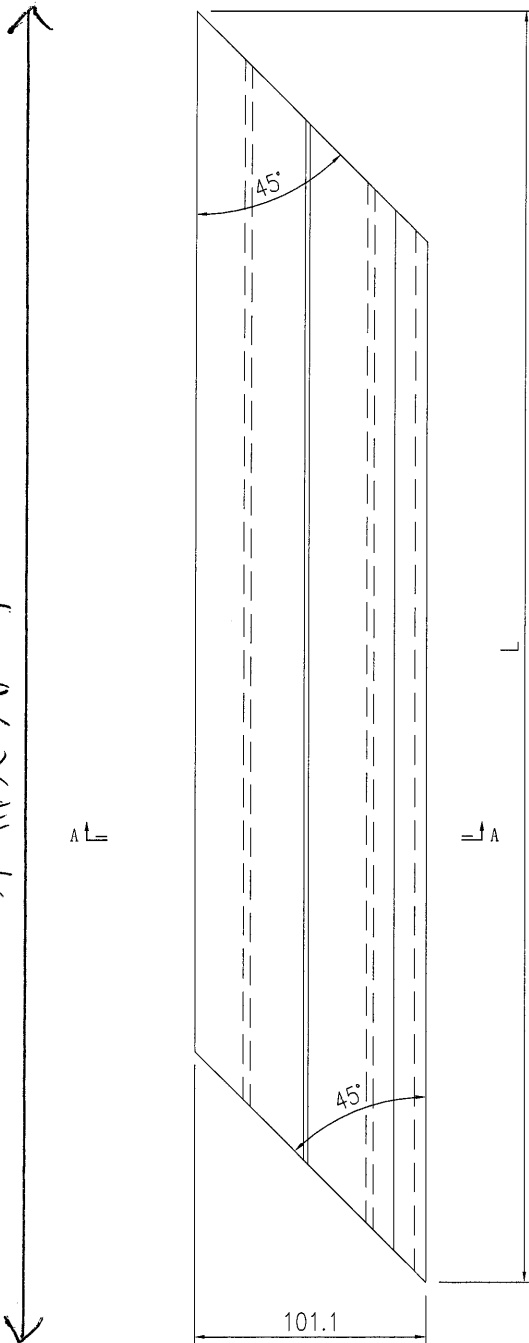

SECTION A-A

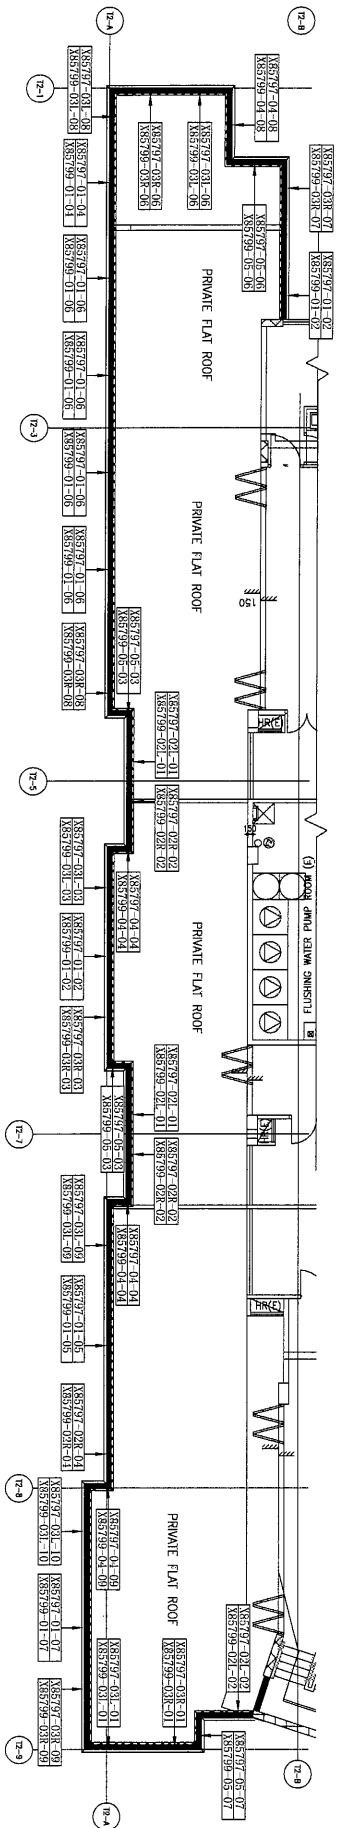

编号	数量
X85797-01-02	2
X85797-01-04	1
X85797-01-05	1
X85797-01-06	4
X85797-01-07	1
X85797-02L-01	2
X85797-02L-02	1
X85797-02R-02	2
X85797-02R-04	1
X85797-03L-01	1
X85797-03L-03	1
X85797-03L-06	1
X85797-03L-08	1
X85797-03L-09	1
X85797-03L-10	1
X85797-03R-01	1
X85797-03R-03	1
X85797-03R-06	1
X85797-03R-07	1
X85797-03R-08	1
X85797-03R-09	1
X85797-04-04	2
X85797-04-08	1
X85797-04-09	1
X85797-05-03	2
X85797-05-06	1
X85797-05-07	1

编号	数量
X85799-01-02	2
X85799-01-04	1
X85799-01-05	1
X85799-01-06	4
X85799-01-07	1
X85799-02L-01	2
X85799-02L-02	1
X85799-02R-02	2
X85799-02R-04	1
X85799-03L-01	1
X85799-03L-03	1
X85799-03L-06	1
X85799-03L-08	1
X85799-03L-09	1
X85799-03L-10	1
X85799-03R-01	1
X85799-03R-03	1
X85799-03R-06	1
X85799-03R-07	1
X85799-03R-08	1
X85799-03R-09	1
X85799-04-04	2
X85799-04-08	1
X85799-04-09	1
X85799-05-03	2
X85799-05-06	1
X85799-05-07	1