

工程指示 / 要求簡箋(E.I.)

工程指示編號：EI / 2851 / 20

修改版次：A

工程編號：J851

工程名稱：青衣明翹匯

工程項目：確認模圖(平台)

收件人：羅小姐

發件人：Yancy Chen

日期：21/12/2020

要求提供 / 確認 事項：

- () 初步鋁料 B.M. () 加工拆圖，然後生產 () 尺寸表
- () 正式鋁料 B.M. () 技術上資料 / 指示 () 報價
- () 配件 B.M. () 樣辦或貨品說明書 () 分判合約
- () 其他：_____

內容：

確認 1 頁(堅美圖號: CKHK14654, 美特圖號:X85928).

請在 20/1/2021 前完成上列要求。

附：

1+1 頁

以上項目為：

- 原合約工程包 原合約工程加 / 減賬 新工程報價

原因：-

分發東莞各部門：

- () 生產技術總監 連附件 () 技術部 連附件 () 生產部 連附件 () 機械設計部 連附件
- () 採購部 連附件 () 生產統籌部 連附件 楊軍
- () 質檢部 連附件 () 會計部 連附件 () 報關組 連附件 () 其他 小羅 連附件

分發香港各部門：

- () 行政部 連附件 () 會計部 連附件 () 統籌部 連附件 () 工程部地盤科文 連附件
- () 採購部 連附件 () QS 部 連附件 () 維修部 連附件 () 其他 _____ 連附件

傳遞編號：

HK 2919 / 20

發件人簽署：


項目經理簽署：

型号: CKHK14654
SECTION NO.

If client stops ordering this profile for more than two years, JMA will have the right to scrap this mould. 如果客户2年时间停止订料, 坚美有权报废模具
注: 此图如有改动, 请勿签名确认!

更改号	改图日期	说明	签名	更新日期

此型材与其它型材或配件如有装配关系及重要尺寸请注明; 如与其它型材或配件配合, 需方须注明或提供配套件, 否则生产的装配问题由客户自行承担。

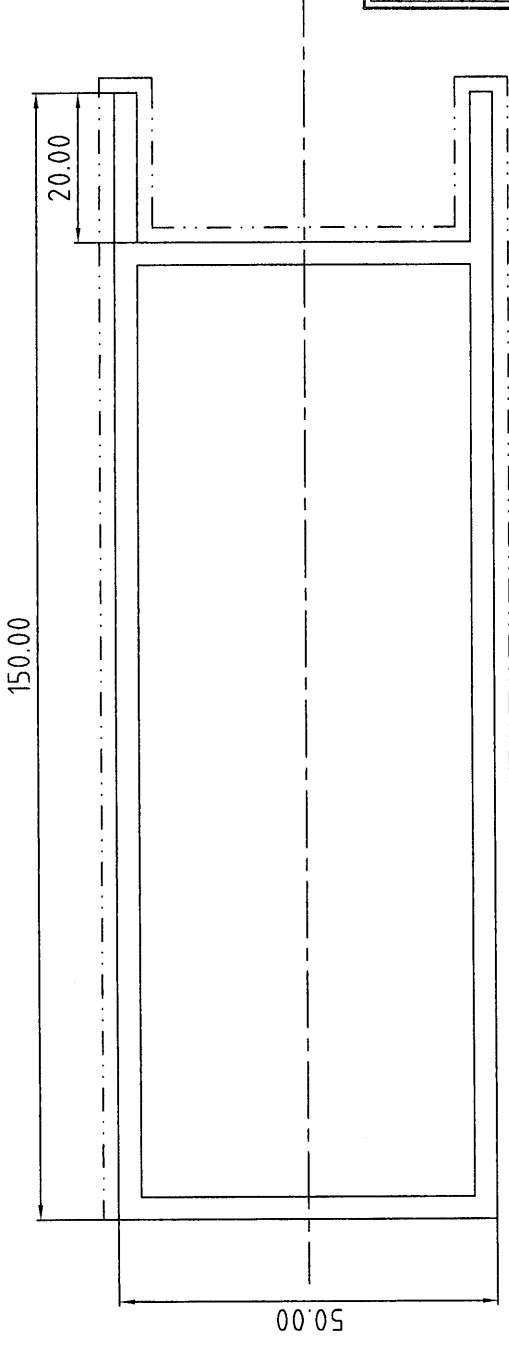


美特铝质有限公司	
承認圖面	
日期	2/17-2020

表面处理: 氟碳喷涂
Surface Treatment: PVF2
氟碳/喷涂周长为(B): 390 mm
PVDF/Coating Perimeter:
*表示重要装配尺寸, 以实配为准
**Indicates Critical Dimensions,
Actual assembly prevail
- - - - - 表示装饰面
- · - · - · - Exposed Surface
所有尺寸都以毫米为标准。
Unit of Measure:mm
检查标准按: BS EN 755-9 高精度
Test Standard: BS EN 755-9 高精度

未注圆角为: R0.50
Unspec. Corners
未注实体公称壁厚: 3.00±0.25
Unspec. Solid Wall Thickness
未注空腔公称壁厚: 3.00±0.40
Unspec. Hollow Wall Thickness
所有图中FR表示满圆
All FR Denote Round.

合金状态 6063-T6
ALLOY

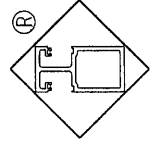

Guangdong JMA Aluminium
Profile Factory (Group) Co., Ltd.

合金状态 ALLOY	6063-T6	称重方式 Weighing method	理论 theoretical weight	型材类型 ALU. TYPE	幕墙料
比 SCALE	1 : 1	面 AREA. (mm ²)	1164.00	董锦荣 2020.12.08	
需求号 REF. NO.	E0314978A	外周长 OUT. PERIM. (mm)	440.00	梁铭权 2020.12.18	
外接圆 OUTRAD. NO.	φ159	线密度 EST. WT. (kg/m)	3.154	审核 AUDITING	美特
				批准 APPROVED	X85928