

工程指示 / 要求簡箋(E.I.)

工程指示編號：EI / 2909 / 21 修改版次：A
 工程編號：J851 工程名稱：青衣明翹匯
 工程項目：屋頂鋁格柵 - 鋁型材加工圖
 收件人：生統 發件人：Yancy Chen 日期：03/02/2021

要求提供 / 確認 事項：

- | | | |
|------------------------------------|-------------------------------------|-------------------------------|
| <input type="checkbox"/> 初步鋁料 B.M. | <input type="checkbox"/> 加工拆圖，然後生產 | <input type="checkbox"/> 尺寸表 |
| <input type="checkbox"/> 正式鋁料 B.M. | <input type="checkbox"/> 技術上資料 / 指示 | <input type="checkbox"/> 報價 |
| <input type="checkbox"/> 配件 B.M. | <input type="checkbox"/> 樣辦或貨品說明書 | <input type="checkbox"/> 分判合約 |
| <input type="checkbox"/> 其他：_____ | | |

內容：

請按附件修改圖紙及開料表加工，送地盤。

請在 10/2/2021 前完成上列要求。

附：

1+ 32頁

以上項目為：

- 原合約工程包 原合約工程加 / 減賬 新工程報價

原因：-

分發東莞各部門：

- 生產技術總監 連附件 技術部 連附件 生產部 連附件 機械設計部 連附件
 採購部 連附件 生產統籌部 連附件
 質檢部 連附件 會計部 連附件 報關組 連附件 其他 _____ 連附件

分發香港各部門：

- 行政部 連附件 會計部 連附件 統籌部 連附件 工程地盤科文 連附件 **積哥**
 採購部 連附件 QS 部 連附件 維修部 連附件 其他 _____ 連附件

傳遞編號：

HK0280 / 21

發件人簽署：

項目經理簽署：



鋁材開料總表

工程號碼: J-851 工程名稱: 青衣明翹匯

序號	鋁料編號	名稱	表面處理		開料長度	實用長料總數量		浪費率(%)
			顏色	層厚		支數	長度	
1	X85708-装饰条		深灰色		5900	318	1876200	8.90
4	X85709-装饰条		深灰色		5900	394	2324600	9.38
5	X85710-装饰条		深灰色		5900	163	961700	8.81
6	X84589-Z字料		MILL		5800	6	34800	25.72

送至: _____


由: _____

日期: _____

簡短說明: _____

共12頁 第1頁


打印日期: 2021/2/2 打印時間: 17:10

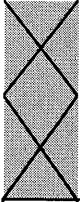

工程號碼: J-851, 工程名稱: 青衣明翹匯
開料長度: 5800, 總長料支數: 6, 總開料支數: 12
鋸片厚度(mm): 4, 料頭尾總切除(mm): 20, 浪費率(%): 25.72


鋁材開料清單 X84589-Z字料

鋁料 長度	窗號	編號(用料狀況)	實用長度(長料開數)	需要 支數	開料 支數	長料 支數	餘料 支數	編號(剩餘長度)
5800	J851-ZZ-01	1-6	2140.0	12	12	6	0	1-6@(1492)x6

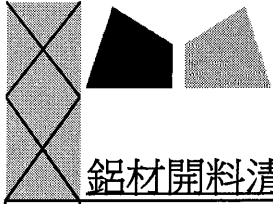

鋁材開料清單 X85710-裝飾條C


鋁料長度	窗號	編號(用料狀況)	實用長度(長料開數)	需要支數	開料支數	長料支數	餘料支數	編號(剩餘長度)
5900	AL3-E11-LC01, AL3-E11-RC01	1-12	3150.0	12	12	12	0	1-12@(2726)x12
5900	AL3-E08-RC01	(餘料)16	2725.0	12	1	0	1	16@(422)x1
5900	AL3-E08-LC01, AL3-E08-RC01	13-18	2725.0		11	6	0	13-15@(422)x3 16@(3151)x1 17-18@(422)x2
5900	AL3-E09-L01	(餘料)1-7	2701.0	7	7	0	7	1-7@(21)x7
5900	AL3-E09-01, AL3-E09-01A, AL3-E09-04, AL3-E09-R02	(餘料)8-12, 22-23, 26	2699.0	23	8	0	8	8-12@(23)x5 22-23@(474)x2 26@(474)x1
5900	AL3-E09-01, AL3-E09-01A, AL3-E09-04, AL3-E09-R02	19-27	2699.0		15	9	0	19-21@(474)x3 22-23@(3177)x2 24-25@(474)x2 26@(3177)x1 27@(474)x1
5900	AL3-E11-LC03	28	2690.0	2	2	1	0	28@(492)x1
5900	AL3-E08-L01, AL3-E08-R01, AL3-E11-L03, AL3-E11-R02	29-44	2683.0	32	32	16	0	29-44@(506)x16
5900	AL3-E08-R02	45-47	2656.0	5	5	3	0	45-46@(560)x2 47@(3220)x1
5900	AL3-E08-02	(餘料)47	2654.0	5	1	0	1	47@(562)x1
5900	AL3-E08-02	48-49	2654.0		4	2	0	48-49@(564)x2
5900	AL3-E11-R01	50-53	2641.0	8	8	4	0	50-53@(590)x4
5900	AL3-E11-02	54-56	2639.0	6	6	3	0	54-56@(594)x3
5900	AL3-E12-R01	57-60	2541.0	7	7	4	0	57-59@(790)x3 60@(3335)x1
5900	AL3-E12-L01	(餘料)60	2540.0	8	1	0	1	60@(791)x1
5900	AL3-E12-L01	61-64	2540.0		7	4	0	61-63@(792)x3 64@(3336)x1
5900	AL3-E12-01, AL3-E12-01B	(餘料)64, 74	2539.0	45	2	0	2	64@(793)x1 74@(794)x1
5900	AL3-E12-01, AL3-E12-01D, AL3-E12-02	65-86	2539.0		43	22	0	65-73@(794)x9 74@(3337)x1 75-86@(794)x12
5900	AL3-E11B-LC01	87	2515.0	2	2	1	0	87@(842)x1
5900	AL3-E11-RL01B	(餘料)103	2464.0	32	1	0	1	103@(944)x1
5900	AL3-E08-LR01, AL3-E08-LR01B, AL3-E08-RL01, AL3-E08-RL01D, AL3-E11-LR01, AL3-E11-LR01A, AL3-E11-RL01	88-103	2464.0		31	16	0	88-102@(944)x15 103@(3412)x1
5900	AL3-E08b-L01, AL3-E08b-R01, AL3-E11A-L01, AL3-E11A-R01	104-107	2458.0	8	8	4	0	104-107@(956)x4
5900	AL3-E13-R02	108	2300.0	2	2	1	0	108@(1272)x1
5900	AL3-E09-LC01	109	2238.0	2	2	1	0	109@(1396)x1
5900	AL3-E13-L01	110-113	2202.0	7	7	4	0	110-112@(1468)x3 113@(3674)x1
5900	AL3-E13-01	(餘料)113	2200.0	6	1	0	1	113@(1470)x1
5900	AL3-E13-01	114-116	2200.0		5	3	0	114-115@(1472)x2 116@(3676)x1
5900	AL3-E09-R01	(餘料)116	2168.0	8	1	0	1	116@(1504)x1

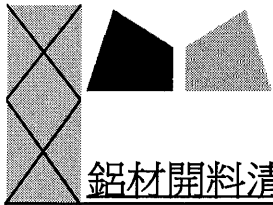

工程號碼:J-851, 工程名稱:青衣明翹匯
開料長度:5900, 總長料支數:163, 總開料支數:391
鋸片厚度(mm):4, 料頭尾總切除(mm):20, 浪費率

鋁材開料清單 X85710-裝飾條C

鋁料 長度	窗號	編號(用料狀況)	實用長度(長料開 支數)	需要 支數	開料 支數	長料 支數	餘料 支數	編號(剩餘長度)
5900	AL3-E09-R01	117-120	2168.0		7	4	0	117-119@(1536)x3 120@(3708)x1
5900	AL3-E09-02	(餘料)120	2166.0	20	1	0	1	120@(1538)x1
5900	AL3-E09-02, AL3-E09-03	121-130	2166.0		19	10	0	121-129@(1540)x9 130@(3710)x1
5900	AL3-E13A-L01, AL3-E13A-R01	(餘料)130, 134	2017.0	16	2	0	2	130@(1689)x1 134@(1838)x1
5900	AL3-E13A-L01, AL3-E13A-R01, AL3-E13A-R01A	131-138	2017.0		14	8	0	131-133@(1838)x3 134@(3859)x1 135-137@(1838)x3 138@(3859)x1
5900	AL3-E13A-01	(餘料)138	2015.0	5	1	0	1	138@(1840)x1
5900	AL3-E13A-01, AL3-E13A-01A	139-140	2015.0		4	2	0	139-140@(1842)x2
5900	AL3-E10-L01C, AL3-E10-R01	(餘料)147-148	1997.0	28	2	0	2	147-148@(1878)x2
5900	AL3-E10-02, AL3-E10-L01, AL3-E10-L01A, AL3-E10-L01C, AL3-E10-R01	141-154	1997.0		26	14	0	141-146@(1878)x6 147-148@(3879)x2 149-154@(1878)x6
5900	AL3-E10-01B	(餘料)160	1995.0	13	1	0	1	160@(1882)x1
5900	AL3-E10-01, AL3-E10-01C	155-161	1995.0		12	7	0	155-159@(1882)x5 160-161@(3881)x2
5900	AL3-E08a-LC01	(餘料)161	1880.0	2	2	0	1	161@(113)x1
5900	AL3-E08a-R01, AL3-E08a-R01A	(餘料)139-140	1838.0	2	2	0	2	139-140@(0)x2
5900	AL3-E08-LR02	(餘料)131-132	1786.0	2	2	0	2	131-132@(48)x2
5900	AL3-E11-L01	(餘料)133-137	1760.0	5	5	0	5	133-137@(74)x5
5900	AL3-E11-01	(餘料)138, 141-144	1758.0	5	5	0	5	138@(78)x1 141-144@(116)x4
5900	AL3-E08-L02	(餘料)145-152	1746.0	8	8	0	8	145-152@(128)x8
5900	AL3-E08-01	(餘料)153-158	1744.0	6	6	0	6	153-154@(130)x2 155-158@(134)x4
5900	AL3-E13-R01, AL3-E13-R01A	(餘料)130, 159-160, 162	1647.0	5	4	0	4	130@(38)x1 159-160@(231)x2 162@(2578)x1
5900	AL3-E13-R01	162	1647.0		1	1	0	162@(4229)x1
5900	AL3-E10-L03, AL3-E11C-R01	(餘料)162-163	1611.0	4	3	0	2	162@(963)x1 163@(1035)x1
5900	AL3-E10-L03	163	1611.0		1	1	0	163@(4265)x1
5900	AL3-E11-03	(餘料)108-109	1197.0	2	2	0	2	108@(71)x1 109@(195)x1
5900	AL3-E11C-R02	(餘料)110-111	1135.0	2	2	0	2	110-111@(329)x2
5900	AL3-E08-RC02, AL3-E11-LC02	(餘料)112-115	1103.0	4	4	0	4	112@(361)x1 113@(363)x1 114-115@(365)x2
5900	AL3-E10-03	(餘料)57-58	627.0	2	2	0	2	57-58@(159)x2

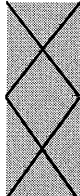


工程號碼:J-851, 工程名稱:青衣明翹匯
開料長度:5900, 總長料支數:163, 總開料支數:391
鋸片厚度(mm):4, 料頭尾總切除(mm):20, 浪費率

鋁材開料清單 X85710-裝飾條C

鋁料 長度	窗號	編號(用料狀況)	實用長度(長料開 數)	需要 支數	開料 支數	長料 支數	餘料 支數	編號(剩餘長度)
5900	AL2-E10-L02	(餘料)59-62	623.0	4	4	0	4	59@(163)x1 60@(164)x1 61-62@(165)x2
5900	AL3-E08b-L02	(餘料)50-51	574.0	2	2	0	2	50-51@(12)x2
5900	AL3-E08-03	(餘料)52-53	572.0	2	2	0	2	52-53@(14)x2
5900	AL3-E09-LR01	(餘料)54-56	565.0	3	3	0	3	54-56@(25)x3
5900	AL3-E10-R02	(餘料)29-30	494.0	2	2	0	2	29-30@(8)x2
5900	AL3-E13A-02	(餘料)13-14	407.0	2	2	0	2	13-14@(11)x2
5900	AL3-E11C-L01	(餘料)15-16	286.0	2	2	0	2	15-16@(132)x2
5900	AL3-E13A-03	(餘料)17	157.0	2	2	0	1	17@(100)x1
5900	AL3-E10-04	(餘料)15-16	117.0	2	2	0	2	15-16@(11)x2


鋁料長度	窗號	編號(用料狀況)	實用長度(長料開數)	需要支數	開料支數	長料支數	餘料支數	編號(剩餘長度)
5900	AL2-E11-LC01, AL2-E11-RC01	1-33	3150.0	33	33	33	0	1-33@(2726)x33
5900	AL2-E10-L04	34	2783.0	1	1	1	0	34@(3093)x1
5900	AL2-E08-LC01, AL2-E08-RC01	(餘料)34, 43	2725.0	33	2	0	2	34@(364)x1 43@(422)x1
5900	AL2-E08-LC01, AL2-E08-RC01	35-50	2725.0		31	16	0	35-42@(422)x8 43@(3151)x1 44-50@(422)x7
5900	AL2-E09-L01	(餘料)1-18	2701.0	18	18	0	18	1-18@(21)x18
5900	AL2-E09-01, AL2-E09-01A, AL2-E09-01D, AL2-E09-04B, AL2-E09-R02	(餘料)19-33, 58-59, 67-68	2699.0	54	19	0	19	19-33@(23)x15 58-59@(474)x2 67-68@(474)x2
5900	AL2-E09-01, AL2-E09-01B, AL2-E09-04, AL2-E09-04A, AL2-E09-R01C, AL2-E09-R02, AL2-E09-R02C	51-70	2699.0		35	20	0	51-57@(474)x7 58-59@(3177)x2 60-66@(474)x7 67-68@(3177)x2 69@(474)x1 70@(3177)x1
5900	AL2-E11-LC03	(餘料)70	2690.0	5	1	0	1	70@(483)x1
5900	AL2-E11-LC03	71-72	2690.0		4	2	0	71-72@(492)x2
5900	AL2-E08-L01, AL2-E08-R01, AL2-E11-L03, AL2-E11-R02	73-108	2683.0	72	72	36	0	73-108@(506)x36
5900	AL2-E08-R02	109-116	2656.0	15	15	8	0	109-115@(560)x7 116@(3220)x1
5900	AL2-E08-02, AL2-E08-02A	(餘料)116, 123	2654.0	15	2	0	2	116@(562)x1 123@(564)x1
5900	AL2-E08-02	117-123	2654.0		13	7	0	117-122@(564)x6 123@(3222)x1
5900	AL2-E11-R01	124-132	2641.0	18	18	9	0	124-132@(590)x9
5900	AL2-E11-02	133-139	2639.0	13	13	7	0	133-138@(594)x6 139@(3237)x1
5900	AL2-E12-R01	(餘料)139	2541.0	18	1	0	1	139@(692)x1
5900	AL2-E12-R01	140-148	2541.0		17	9	0	140-147@(790)x8 148@(3335)x1
5900	AL2-E12-L01	(餘料)148	2540.0	18	1	0	1	148@(791)x1
5900	AL2-E12-L01	149-157	2540.0		17	9	0	149-156@(792)x8 157@(3336)x1
5900	AL2-E12-01, AL2-E12-01B, AL2-E12-01D, AL2-E12-02, AL2-E12-02A, AL2-E12-02C, AL2-E12-02E	(餘料)157, 181-183, 207, 209-210	2539.0	108	7	0	7	157@(793)x1 181-183@(794)x3 207@(794)x1 209-210@(794)x2
5900	AL2-E12-01, AL2-E12-01C, AL2-E12-01E, AL2-E12-02, AL2-E12-02A, AL2-E12-02B, AL2-E12-02D, AL2-E12-03C	158-211	2539.0		101	54	0	158-180@(794)x23 181-183@(3337)x3 184-206@(794)x23 207@(3337)x1 208@(794)x1 209-211@(3337)x3
5900	AL2-E11B-LC01, AL2-E11B-LC01A	(餘料)211, 213	2515.0	5	2	0	2	211@(818)x1 213@(842)x1
5900	AL2-E11B-LC01	212-213	2515.0		3	2	0	212@(842)x1 213@(3361)x1
5900	AL2-E08-LR02C, AL2-E08-RL01E, AL2-E08-RL02E, AL2-E11-LR01D, AL2-E11-LR02A, AL2-E11-RL01B	(餘料)222, 230-231, 239-240, 246	2464.0	72	6	0	6	222@(944)x1 230-231@(944)x2 239-240@(944)x2 246@(944)x1

鋁料長度	窗號	編號(用料狀況)	實用長度(長料開數)	需要支數	開料支數	長料支數	餘料支數	編號(剩餘長度)
5900	AL2-E08-LR01, AL2-E08-LR01B, AL2-E08-LR01C, AL2-E08-RL01, AL2-E08-RL01D, AL2-E08-RL02D, AL2-E11-LR01, AL2-E11-LR01A, AL2-E11-LR01D, AL2-E11-RL01, AL2-E11-RL01B, AL2-E11-RL01C	214-249	2464.0		66	36	0	214-221@(944)x8 222@(3412)x1 223-229@(944)x7 230-231@(3412)x2 232-238@(944)x7 239-240@(3412)x2 241-245@(944)x5 246@(3412)x1 247-249@(944)x3
5900	AL2-E11A-R01	(餘料)256	2458.0	18	1	0	1	256@(956)x1
5900	AL2-E08b-L01, AL2-E08b-R01, AL2-E11A-L01, AL2-E11A-R01	250-258	2458.0		17	9	0	250-255@(956)x6 256@(3418)x1 257-258@(956)x2
5900	AL2-E13-R02	259-261	2300.0	5	5	3	0	259-260@(1272)x2 261@(3576)x1
5900	AL2-E09-LC01	(餘料)261	2238.0	5	1	0	1	261@(1334)x1
5900	AL2-E09-LC01	262-263	2238.0		4	2	0	262-263@(1396)x2
5900	AL2-E13-L01	264-272	2202.0	18	18	9	0	264-272@(1468)x9
5900	AL2-E13-01A	(餘料)278	2200.0	13	1	0	1	278@(1472)x1
5900	AL2-E13-01, AL2-E13-01A	273-279	2200.0		12	7	0	273-277@(1472)x5 278-279@(3676)x2
5900	AL2-E09-R01	(餘料)279	2168.0	18	1	0	1	279@(1504)x1
5900	AL2-E09-R01	280-288	2168.0		17	9	0	280-287@(1536)x8 288@(3708)x1
5900	AL2-E09-02, AL2-E09-03	(餘料)288, 305	2166.0	49	2	0	2	288@(1538)x1 305@(1540)x1
5900	AL2-E09-02, AL2-E09-02E, AL2-E09-03	289-312	2166.0		47	24	0	289-304@(1540)x16 305@(3710)x1 306-312@(1540)x7
5900	AL2-E13A-R01B, AL2-E13A-R02A	(餘料)329-330	2017.0	36	2	0	2	329-330@(1838)x2
5900	AL2-E13A-L01, AL2-E13A-R01, AL2-E13A-R01A, AL2-E13A-R01B	313-330	2017.0		34	18	0	313-328@(1838)x16 329-330@(3859)x2
5900	AL2-E13A-01, AL2-E13A-01A	331-338	2015.0	15	15	8	0	331-337@(1842)x7 338@(3861)x1
5900	AL2-E10-02, AL2-E10-L02D	(餘料)338, 355	1997.0	65	2	0	2	338@(1860)x1 355@(1878)x1
5900	AL2-E10-02, AL2-E10-L01, AL2-E10-L01A, AL2-E10-L01C, AL2-E10-L01D, AL2-E10-R01	339-370	1997.0		63	32	0	339-354@(1878)x16 355@(3879)x1 356-370@(1878)x15
5900	AL2-E10-01A, AL2-E10-01B, AL2-E10-01E	(餘料)383-384, 386	1995.0	33	3	0	3	383-384@(1882)x2 386@(1882)x1
5900	AL2-E10-01, AL2-E10-01A, AL2-E10-01C, AL2-E10-02C	371-387	1995.0		30	17	0	371-382@(1882)x12 383-384@(3881)x2 385@(1882)x1 386-387@(3881)x2
5900	AL2-E08a-LC01	(餘料)387	1880.0	4	2	0	1	387@(113)x1
5900	AL2-E08a-LC01	388	1880.0		2	1	0	388@(2112)x1
5900	AL2-E10-L04	(餘料)338-339	1847.0	2	2	0	2	338@(9)x1 339@(27)x1
5900	AL2-E08a-R01, AL2-E08a-R01A, AL2-E08a-R02A	(餘料)331-334	1838.0	4	4	0	4	331-334@(0)x4
5900	AL2-E08-LR02	(餘料)313-316	1786.0	4	4	0	4	313-316@(48)x4
5900	AL2-E11-L01	(餘料)317-330	1760.0	14	14	0	14	317-330@(74)x14

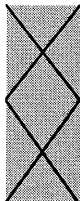


鋁料 長度	窗號	編號(用料狀況)	實用長度(長料開數)	需要 支數	開料 支數	長料 支數	餘料 支數	編號(剩餘長度)
5900	AL2-E11-01, AL2-E11-01D	(餘料)335-337, 340-350	1758.0	14	14	0	14	335-337@(80)x3 340-350@(116)x11
5900	AL2-E08-L02	(餘料)351-368	1746.0	18	18	0	18	351-368@(128)x18
5900	AL2-E08-01	(餘料)369-382	1744.0	14	14	0	14	369-370@(130)x2 371-382@(134)x12
5900	AL2-E13-R01, AL2-E13-R01A	(餘料)383-386, 388, 391	1647.0	15	6	0	6	383-386@(231)x4 388@(461)x1 391@(927)x1
5900	AL2-E13-R01, AL2-E13-R01A	389-392	1647.0		9	4	0	389-390@(927)x2 391@(2578)x1 392@(4229)x1
5900	AL2-E10-L03, AL2-E11C-R01, AL2-E11C-R01A	(餘料)392-394	1611.0	8	5	0	3	392@(999)x1 393-394@(1035)x2
5900	AL2-E10-L03, AL2-E11C-R01	393-394	1611.0		3	2	0	393@(4265)x1 394@(2650)x1
5900	AL2-E11C-L01	(餘料)262	1380.0	1	1	0	1	262@(12)x1
5900	AL2-E11-03	(餘料)259-261	1197.0	3	3	0	3	259-260@(71)x2 261@(133)x1
5900	AL2-E11C-R02	(餘料)263-267	1135.0	5	5	0	5	263@(257)x1 264-267@(329)x4
5900	AL2-E08-RC02, AL2-E11-LC02	(餘料)268-273	1103.0	6	6	0	6	268-272@(361)x5 273@(365)x1
5900	AL2-E10-03	(餘料)139-141	627.0	3	3	0	3	139@(61)x1 140-141@(159)x2
5900	AL3-E10-L02	(餘料)142-143	623.0	2	2	0	2	142-143@(163)x2
5900	AL2-E08b-L02	(餘料)124-127	574.0	4	4	0	4	124-127@(12)x4
5900	AL2-E08-03	(餘料)128-130	572.0	3	3	0	3	128-130@(14)x3
5900	AL2-E09-LR01	(餘料)131-135	565.0	5	5	0	5	131-132@(21)x2 133-135@(25)x3
5900	AL2-E10-R02	(餘料)73-77	494.0	5	5	0	5	73-77@(8)x5
5900	AL2-E13A-02	(餘料)35-37	407.0	3	3	0	3	35-37@(11)x3
5900	AL2-E11C-L02	(餘料)34, 38-40	286.0	4	4	0	4	34@(74)x1 38-40@(132)x3
5900	AL2-E13A-03	(餘料)41-42	157.0	3	3	0	2	41@(100)x1 42@(261)x1
5900	AL2-E10-04	(餘料)38-40	117.0	3	3	0	3	38-40@(11)x3

鋁料 長度	窗號	編號(用料狀況)	實用長度(長料開數)	需要 支數	開料 支數	長料 支數	餘料 支數	編號(剩餘長度)
5900	AL1-E11-LC01, AL1-E11-RC01	1-27	3150.0	27	27	27	0	1-27@(2726)x27
5900	J851-PE16-B08	28-33	3044.0	6	6	6	0	28-33@(2832)x6
5900	AL1-E10-LR04	(餘料)28	2783.0	1	1	0	1	28@(45)x1
5900	AL1-E08-LC01	(餘料)29-33	2725.0	27	5	0	5	29-33@(103)x5
5900	AL1-E08-LC01, AL1-E08-RC01	34-44	2725.0		22	11	0	34-44@(422)x11
5900	AL1-E09-L01	(餘料)1-14	2701.0	14	14	0	14	1-14@(21)x14
5900	AL1-E09-01, AL1-E09-01B, AL1-E09-R02	(餘料)15-27, 49, 57	2699.0	42	15	0	15	15-27@(23)x13 49@(474)x1 57@(474)x1
5900	AL1-E09-01, AL1-E09-01B, AL1-E09-01D, AL1-E09-04, AL1-E09-R02C	45-59	2699.0		27	15	0	45-48@(474)x4 49@(3177)x1 50-56@(474)x7 57@(3177)x1 58@(474)x1 59@(3177)x1
5900	AL1-E11-LC03	(餘料)59	2690.0	4	1	0	1	59@(483)x1
5900	AL1-E11-LC03	60-61	2690.0		3	2	0	60@(492)x1 61@(3186)x1
5900	AL1-E08-L01, AL1-E08-R01, AL1-E11-L03, AL1-E11-R02	(餘料)61, 68, 75, 82	2683.0	56	4	0	4	61@(499)x1 68@(506)x1 75@(506)x1 82@(506)x1
5900	AL1-E08-L01, AL1-E08-R01, AL1-E11-L03, AL1-E11-R02	62-89	2683.0		52	28	0	62-67@(506)x6 68@(3193)x1 69-74@(506)x6 75@(3193)x1 76-81@(506)x6 82@(3193)x1 83-88@(506)x6 89@(3193)x1
5900	AL1-E08-R02	(餘料)89	2656.0	12	1	0	1	89@(533)x1
5900	AL1-E08-R02	90-95	2656.0		11	6	0	90-94@(560)x5 95@(3220)x1
5900	AL1-E08-02	(餘料)95	2654.0	12	1	0	1	95@(562)x1
5900	AL1-E08-02, AL1-E08-02A	96-101	2654.0		11	6	0	96-100@(564)x5 101@(3222)x1
5900	AL1-E11-R01	(餘料)101	2641.0	14	1	0	1	101@(577)x1
5900	AL1-E11-R01	102-108	2641.0		13	7	0	102-107@(590)x6 108@(3235)x1
5900	AL1-E11-02	(餘料)108	2639.0	10	1	0	1	108@(592)x1
5900	AL1-E11-02	109-113	2639.0		9	5	0	109-112@(594)x4 113@(3237)x1
5900	AL1-E12-R01	(餘料)113	2541.0	15	1	0	1	113@(692)x1
5900	AL1-E12-R01	114-120	2541.0		14	7	0	114-120@(790)x7
5900	AL1-E12-L01	121-127	2540.0	14	14	7	0	121-127@(792)x7
5900	AL1-E12-01E, AL1-E12-02A	(餘料)149, 169	2539.0	87	2	0	2	149@(794)x1 169@(794)x1
5900	AL1-E12-01, AL1-E12-01C, AL1-E12-01E, AL1-E12-02, AL1-E12-02A	128-171	2539.0		85	44	0	128-148@(794)x21 149@(3337)x1 150-168@(794)x19 169@(3337)x1 170@(794)x1 171@(3337)x1
5900	AL1-E11B-LC01	(餘料)171	2515.0	4	1	0	1	171@(818)x1

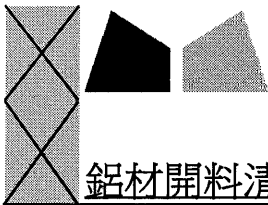


鋁材開料清單 X85708-裝飾条A 鋸片厚度(mm): 4, 料頭尾總切除(mm): 20, 浪費率(%): 8.9

鋁料長度	窗號	編號(用料狀況)	實用長度(長料開數)	需要支數	開料支數	長料支數	餘料支數	編號(剩餘長度)
5900	AL1-E11B-LC01	172-173	2515.0		3	2	0	172@(842)x1 173@(3361)x1
5900	AL1-E08-LR01, AL1-E08-LR01C, AL1-E08-RL01, AL1-E08-RL01E, AL1-E11-LR01, AL1-E11-LR01D, AL1-E11-RL01, AL1-E11-RL01B, AL1-E11-RL01C	(餘料)173, 179-180, 186-187, 193-194, 198, 200	2464.0	56	9	0	9	173@(893)x1 179-180@(944)x2 186-187@(944)x2 193-194@(944)x2 198@(944)x1 200@(944)x1
5900	AL1-E08-LR01, AL1-E08-LR01B, AL1-E08-LR01C, AL1-E08-RL01, AL1-E08-RL01E, AL1-E11-LR01, AL1-E11-LR01D, AL1-E11-RL01, AL1-E11-RL01B, AL1-E11-RL01C	174-201	2464.0		47	28	0	174-178@(944)x5 179-180@(3412)x2 181-185@(944)x5 186-187@(3412)x2 188-192@(944)x5 193-194@(3412)x2 195-197@(944)x3 198@(3412)x1 199@(944)x1 200-201@(3412)x2
5900	AL1-E08b-L01, AL1-E08b-R01, AL1-E11A-L01, AL1-E11A-R01	(餘料)201, 203, 205, 207	2458.0	16	4	0	4	201@(950)x1 203@(956)x1 205@(956)x1 207@(956)x1
5900	AL1-E08b-L01, AL1-E08b-R01, AL1-E11A-L01, AL1-E11A-R01	202-209	2458.0		12	8	0	202@(956)x1 203@(3418)x1 204@(956)x1 205@(3418)x1 206@(956)x1 207@(3418)x1 208@(956)x1 209@(3418)x1
5900	AL1-E13-R02	(餘料)209	2300.0	4	1	0	1	209@(1114)x1
5900	AL1-E13-R02	210-211	2300.0		3	2	0	210@(1272)x1 211@(3576)x1
5900	AL1-E09-LC01	(餘料)211	2238.0	5	1	0	1	211@(1334)x1
5900	AL1-E09-LC01	212-213	2238.0		4	2	0	212-213@(1396)x2
5900	AL1-E13-L01	214-221	2202.0	15	15	8	0	214-220@(1468)x7 221@(3674)x1
5900	AL1-E13-01, AL1-E13-01A	(餘料)221, 225	2200.0	10	2	0	2	221@(1470)x1 225@(1472)x1
5900	AL1-E13-01, AL1-E13-01A	222-226	2200.0		8	5	0	222-224@(1472)x3 225-226@(3676)x2
5900	AL1-E09-R01	(餘料)226	2168.0	14	1	0	1	226@(1504)x1
5900	AL1-E09-R01	227-233	2168.0		13	7	0	227-232@(1536)x6 233@(3708)x1
5900	AL1-E09-02, AL1-E09-03, AL1-E09-03E	(餘料)233, 245, 251	2166.0	39	3	0	3	233@(1538)x1 245@(1540)x1 251@(1540)x1
5900	AL1-E09-02, AL1-E09-03, AL1-E09-03E	234-252	2166.0		36	19	0	234-244@(1540)x11 245@(3710)x1 246-250@(1540)x5 251@(3710)x1 252@(1540)x1
5900	AL1-E13A-R01A	(餘料)264	2017.0	28	1	0	1	264@(1838)x1

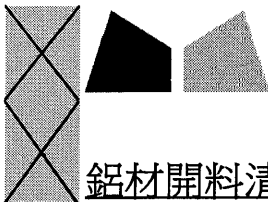



鋁料 長度	窗號	編號(用料狀況)	實用長度(長料開數)	需要 支數	開料 支數	長料 支數	餘料 支數	編號(剩餘長度)
5900	AL1-E13A-L01, AL1-E13A-R01, AL1-E13A-R01A, AL1-E13A-R01B	253-266	2017.0		27	14	0	253-263@(1838)x11 264@(3859)x1 265-266@(1838)x2
5900	AL1-E13A-01A	(餘料)271	2015.0	12	1	0	1	271@(1842)x1
5900	AL1-E13A-01, AL1-E13A-01A	267-272	2015.0		11	6	0	267-270@(1842)x4 271@(3861)x1 272@(1842)x1
5900	AL1-E10-L01, AL1-E10-L01C, AL1-E10-L01D, AL1-E10-R01	(餘料)275, 285-287	1997.0	53	4	0	4	275@(1878)x1 285-287@(1878)x3
5900	AL1-E10-02, AL1-E10-L01, AL1-E10-L01A, AL1-E10-L01C, AL1-E10-L01D, AL1-E10-R01	273-299	1997.0		49	27	0	273-274@(1878)x2 275@(3879)x1 276-284@(1878)x9 285-287@(3879)x3 288-298@(1878)x11 299@(3879)x1
5900	AL1-E10-01	(餘料)299	1995.0	26	1	0	1	299@(1880)x1
5900	AL1-E10-01, AL1-E10-01A, AL1-E10-01C	300-312	1995.0		25	13	0	300-311@(1882)x12 312@(3881)x1
5900	AL1-E08a-LC01	(餘料)312	1880.0	4	2	0	1	312@(113)x1
5900	AL1-E08a-LC01	313	1880.0		2	1	0	313@(2112)x1
5900	AL1-E10-L04	(餘料)273-274	1847.0	2	2	0	2	273-274@(27)x2
5900	AL1-E08a-R01	(餘料)267-270	1838.0	4	4	0	4	267-270@(0)x4
5900	AL1-E08-LR02	(餘料)253-255	1786.0	3	3	0	3	253-255@(48)x3
5900	AL1-E11-L01	(餘料)256-266, 271	1760.0	12	12	0	12	256-266@(74)x11 271@(78)x1
5900	AL1-E11-01, AL1-E11-01D	(餘料)272, 275-284	1758.0	11	11	0	11	272@(80)x1 275-284@(116)x10
5900	AL1-E08-L02	(餘料)285-297	1746.0	13	13	0	13	285-297@(128)x13
5900	AL1-E08-01	(餘料)298-308	1744.0	11	11	0	11	298@(130)x1 299@(132)x1 300-308@(134)x9
5900	AL1-E13-R01, AL1-E13-R01A	(餘料)309-311, 313, 316	1647.0	12	5	0	5	309-311@(231)x3 313@(461)x1 316@(2578)x1
5900	AL1-E13-R01	314-316	1647.0		7	3	0	314-315@(927)x2 316@(4229)x1
5900	AL1-E10-L03, AL1-E11C-R01, AL1-E11C-R01A	(餘料)316-318	1611.0	6	3	0	3	316@(963)x1 317@(1035)x1 318@(2650)x1
5900	AL1-E10-L03, AL1-E11C-R01	317-318	1611.0		3	2	0	317@(2650)x1 318@(4265)x1
5900	AL1-E11-04	(餘料)226	1499.0	1	1	0	1	226@(1)x1
5900	AL1-E11C-L01, AL1-E11C-L03	(餘料)212-213	1380.0	2	2	0	2	212-213@(12)x2
5900	AL1-E11-03	(餘料)210-211, 214	1197.0	3	3	0	3	210@(71)x1 211@(133)x1 214@(267)x1
5900	AL1-E11C-R02	(餘料)215-218	1135.0	4	4	0	4	215-218@(329)x4
5900	AL1-E08-RC02, AL1-E11-LC02	(餘料)209, 219-223	1103.0	6	6	0	6	209@(7)x1 219-220@(361)x2 221@(363)x1 222-223@(365)x2

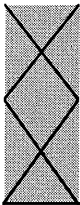

鋁料 長度	窗號	編號(用料狀況)	實用長度(長料開數)	需要 支數	開料 支數	長料 支數	餘料 支數	編號(剩餘長度)
5900	AL1-E10-03	(餘料)113-115	627.0	3	3	0	3	113@(61)x1 114-115@(159)x2
5900	AL1-E10-L02	(餘料)116-119	623.0	4	4	0	4	116-119@(163)x4
5900	AL1-E08b-L02	(餘料)102-105	574.0	4	4	0	4	102-105@(12)x4
5900	AL1-E08-03	(餘料)101, 106-107	572.0	3	3	0	3	101@(1)x1 106-107@(14)x2
5900	AL1-E09-LR01	(餘料)108-111	565.0	4	4	0	4	108@(23)x1 109-111@(25)x3
5900	AL1-E10-R02	(餘料)61-65	494.0	5	5	0	5	61@(1)x1 62-65@(8)x4
5900	AL1-E13A-02	(餘料)34-36	407.0	3	3	0	3	34-36@(11)x3
5900	AL1-E11C-L02	(餘料)37-38	286.0	2	2	0	2	37-38@(132)x2
5900	AL1-E13A-03	(餘料)39-40	157.0	3	3	0	2	39@(100)x1 40@(261)x1
5900	AL1-E10-04	(餘料)37-38, 40	117.0	3	3	0	3	37-38@(11)x2 40@(140)x1



工程號 J851 地盤 青衣明翹匯

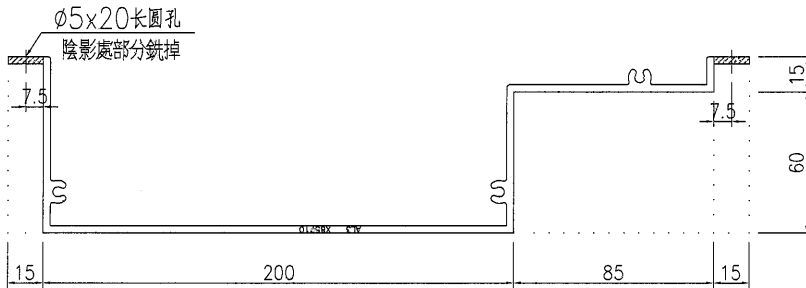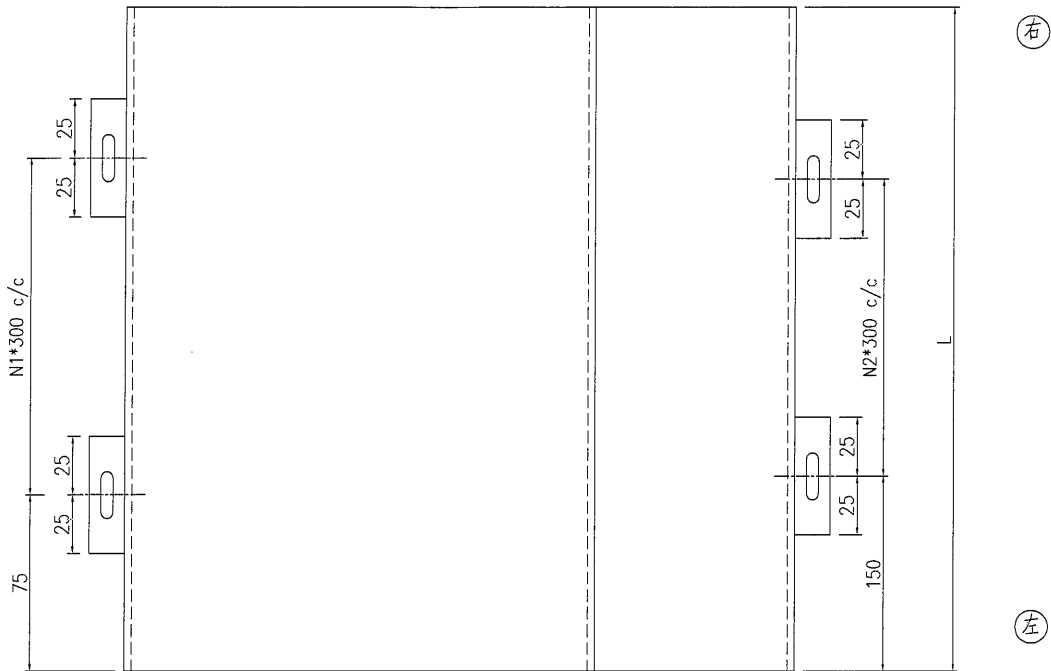

序號	加工圖號	型材編號	長度 L	計數	位置	L1	L2	N1	N2	左	右	备注
1	J851-AL3-01	AL3-E08-01	1744	6	PE08			5	5		AL3-F01R	标准位/右封口
2	J851-AL3-01	AL3-E08-02	2654	5	PE08			8	8	AL3-F01	AL3-T01	标准位/左封口/右套芯
3	J851-AL3-01	AL3-E08-03	572	2	PE08			1	1			标准位
4	J851-AL3-01	AL3-E09-01	2699	12	PE09			8	8		AL3-F01R	标准位/右封口
5	J851-AL3-01	AL3-E09-02	2166	13	PE09			6	6	AL3-F01	AL3-T01	标准位/左封口/右套芯
6	J851-AL3-01	AL3-E09-03	2166	7	PE09			6	6		AL3-F01R	标准位/右封口
7	J851-AL3-01	AL3-E09-04	2699	6	PE09			8	8	AL3-F01	AL3-T01	标准位/左封口/右套芯
8	J851-AL3-01	AL3-E10-01	1995	11	PE10			6	6	AL3-F01	AL3-F01R	标准位/左封口/右封口
9	J851-AL3-01	AL3-E10-02	1997	2	PE10			6	6	AL3-F01	AL3-T01	标准位/左封口/右套芯
10	J851-AL3-01	AL3-E10-03	627	2	PE10			1	1		AL3-F01R	标准位/右封口
11	J851-AL3-01	AL3-E10-04	117	2	PE10			0	0	AL3-F01		标准位/左封口
12	J851-AL3-01	AL3-E11-01	1758	5	PE11			5	5		AL3-F01R	标准位/右封口
13	J851-AL3-01	AL3-E11-02	2639	6	PE11			8	8	AL3-F01	AL3-T01	标准位/左封口/右套芯
14	J851-AL3-01	AL3-E11-03	1197	2	PE11			3	3		AL3-T01	标准位/右套芯
15	J851-AL3-01	AL3-E12-01	2539	20	PE12			8	7		AL3-F01R	标准位/右封口
16	J851-AL3-01	AL3-E12-02	2539	22	PE12			8	7	AL3-F01	AL3-T01	标准位/右套芯/左封口
17	J851-AL3-01	AL3-E13-01	2200	6	PE13			6	6	AL3-F01	AL3-F01R	标准位/左封口/右封口
18	J851-AL3-01	AL3-E13A-01	2015	3	PE13A			6	6	AL3-F01	AL3-F01R	标准位/左封口/右封口
19	J851-AL3-01	AL3-E13A-02	407	2	PE13A			1	0	AL3-F01		标准位/左封口
20	J851-AL3-01	AL3-E13A-03	157	2	PE13A			0	0		AL3-F01R	标准位/右封口

名稱	格栅型材加工圖	制圖	曾建平	2020-09-10	修改		
材料	X85710	復核			日期		
顏色	-	批准			圖號	J851-AL3-01	

EG-DWG3





美特鋁質 有限公司
MIDI Aluminium Fabricator Ltd.

工程號

J851

地盤

青衣明翹匯

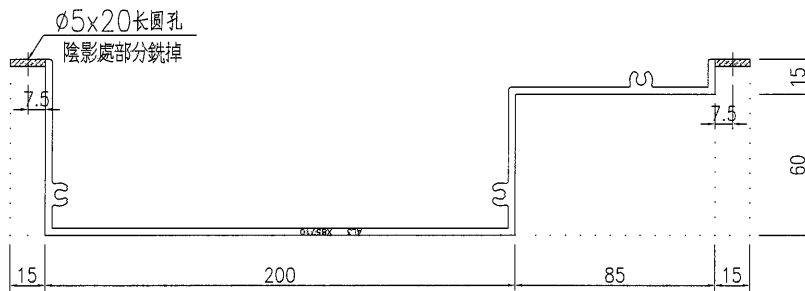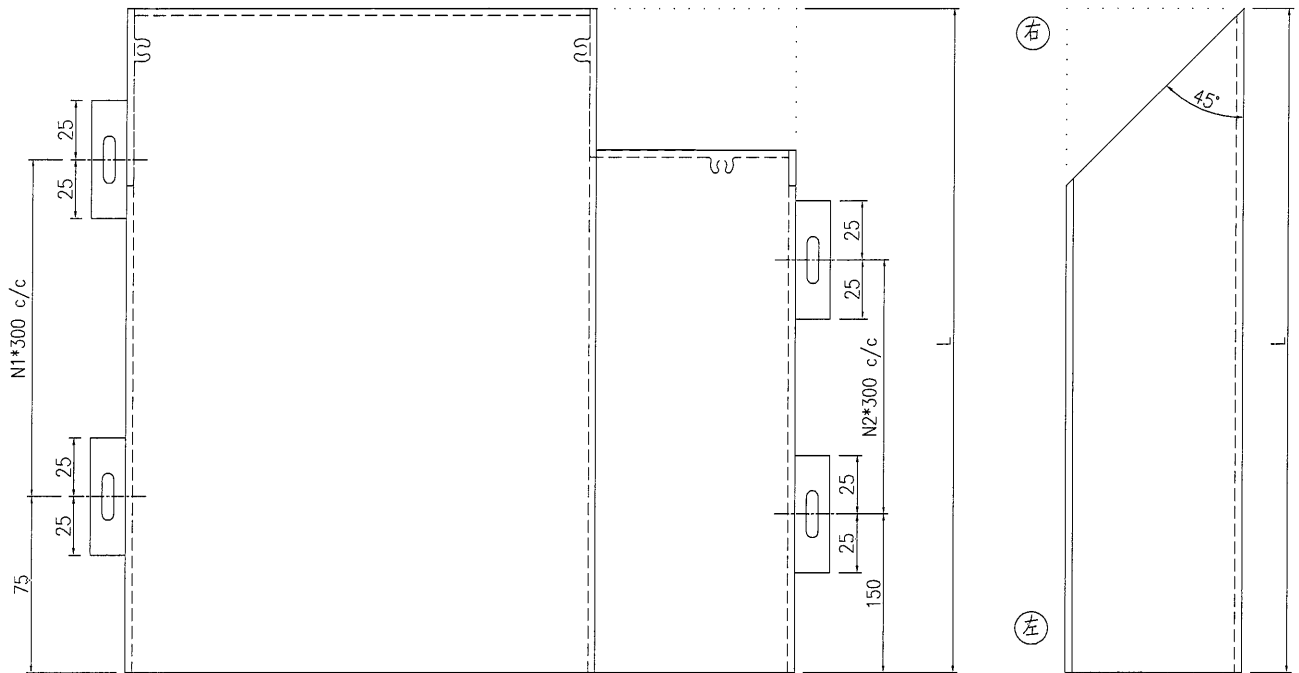



*部分型材需安裝套芯和封口板，詳見表格和安裝說明；

序號	加工圖號	編號	長度 L	計數	位置	L1	L2	N1	N2	左	右	备注
1	J851-AL3-02	AL3-E08a-R01	1838	1	PE08a			5	5		AL3-T90	右陽角
2	J851-AL3-02	AL3-E08b-R01	2458	2	PE08b			7	7		AL3-T90	右陽角
3	J851-AL3-02	AL3-E08-R01	2683	8	PE08			8	8		AL3-T90	右陽角
4	J851-AL3-02	AL3-E08-R02	2656	5	PE08			8	8		AL3-T90	右陽角
5	J851-AL3-02	AL3-E09-R02	2699	3	PE09			8	8		AL3-T90	右陽角
6	J851-AL3-02	AL3-E09-R01	2168	8	PE09			6	6		AL3-T90	右陽角
7	J851-AL3-02	AL3-E10-R01	1997	13	PE10			6	5	AL3-F01	AL3-T90	右陽角/左封口
8	J851-AL3-02	AL3-E10-R02	494	2	PE10			1	0		AL3-T90	右陽角
9	J851-AL3-02	AL3-E11A-R01	2458	2	PE11A			7	7		AL3-T90	右陽角
10	J851-AL3-02	AL3-E11C-R01	1611	2	PE11C			4	4		AL3-T90	右陽角
11	J851-AL3-02	AL3-E11-R01	2641	8	PE11			8	7		AL3-T90	右陽角
12	J851-AL3-02	AL3-E11-R02	2683	8	PE11			8	8		AL3-T90	右陽角
13	J851-AL3-02	AL3-E12-R01	2541	7	PE12			7	7		AL3-T90	右陽角
14	J851-AL3-02	AL3-E13A-R01	2917	7	PE13A			6	5	AL3-F01	AL3-T90	右陽角/左封口
15	J851-AL3-02	AL3-E13-R01	1647	4	PE13			5	4	AL3-F01	AL3-T90	右陽角/左封口

名稱	格栅型材加工圖	制圖	曾建平	2020-09-10	修改		
材料	X85710	復核			日期		
顏色	-	批准			圖號	J851-AL3-02	



工程號 J851 地盤 青衣明翹匯

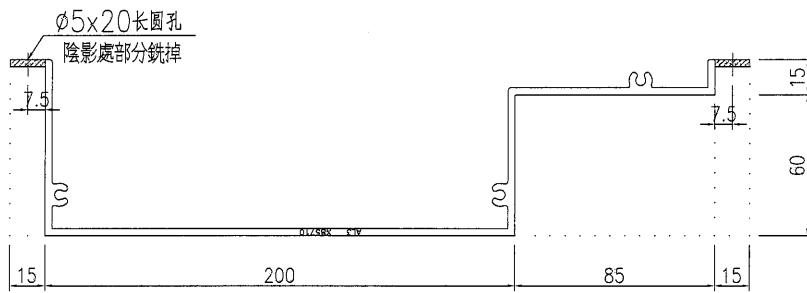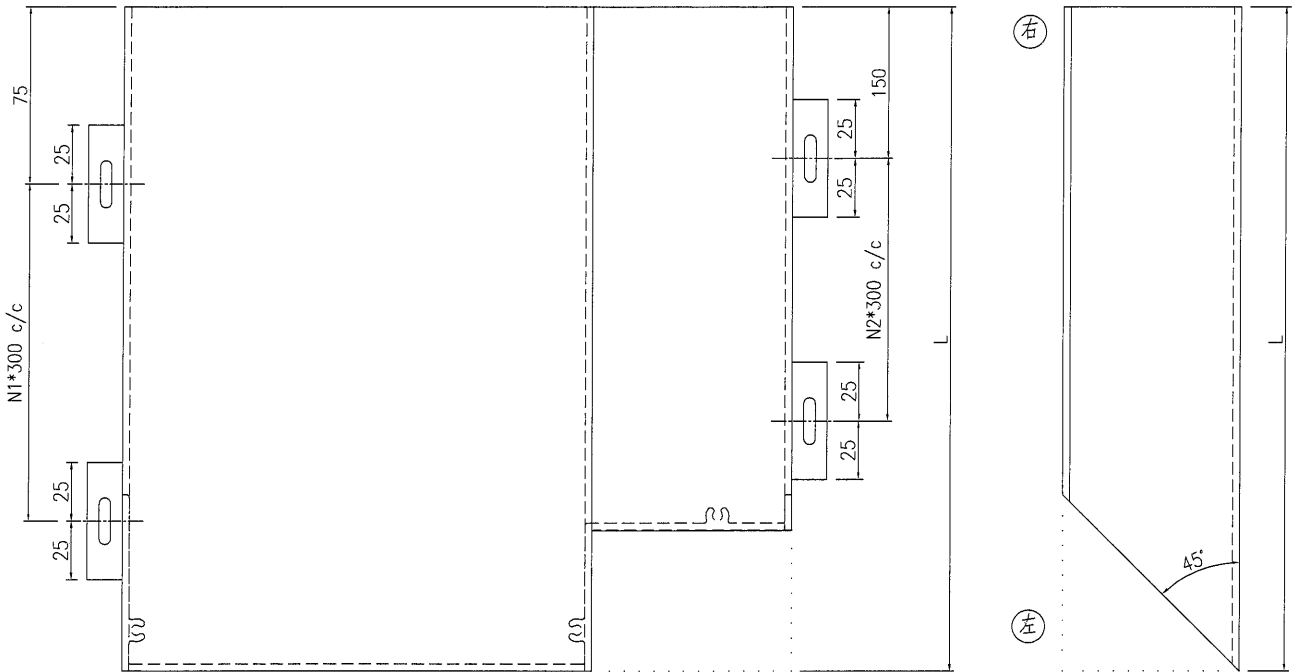

*部分型材需安裝套芯和封口板，詳見表格和安裝說明；

序號	加工圖號	編號	长度 L	計數	位置	L1	L2	N1	N2	左	右	备注
1	J851-AL3-03	AL3-E08b-L01	2458	2	PE08b			7	7		AL3-T01	左阳角/右套芯
2	J851-AL3-03	AL3-E08-L01	2683	8	PE08			8	8		AL3-T01	左阳角/右套芯
3	J851-AL3-03	AL3-E08-L02	1746	8	PE08			5	4		AL3-T01	左阳角/右套芯
4	J851-AL3-03	AL3-E09-L01	2701	7	PE09			8	8		AL3-T01	左阳角/右套芯
5	J851-AL3-03	AL3-E11A-L01	2458	2	PE11A			7	7		AL3-T01	左阳角/右套芯
6	J851-AL3-03	AL3-E11-L01	1760	5	PE11			5	4		AL3-T01	左阳角/右套芯
7	J851-AL3-03	AL3-E11-L03	2683	8	PE11			8	5		AL3-T01	左阳角/右套芯
8	J851-AL3-03	AL3-E12-L01	2540	8	PE12			7	7		AL3-T01	左阳角/右套芯
9	J851-AL3-03	AL3-E13A-L01	2017	8	PE13A			6	5		AL3-F01R	左阳角/右封口
10	J851-AL3-03	AL3-E13-L01	2202	7	PE13			6	6		AL3-F01R	左阳角/右封口
11	J851-AL3-03	AL3-E10-L01	1997	10	PE10			6	5		AL3-F01R	左阳角/右封口
12	J851-AL3-03	AL3-E10-L03	1611	2	PE10			4	4			左阳角
13	J851-AL3-03	AL3-E11C-L01	286	2	PE11C			0	0			左阳角



名稱	格栅型材加工圖	制圖	曾建平	2020-09-10	修改	
材料	X85710	復核			日期	
顏色	-	批准			圖號	J851-AL3-03

EG-DWG3



美特鋁質 有限公司
MIDI Aluminium Fabricator Ltd.

工程號 J851 地盤 青衣明翹匯

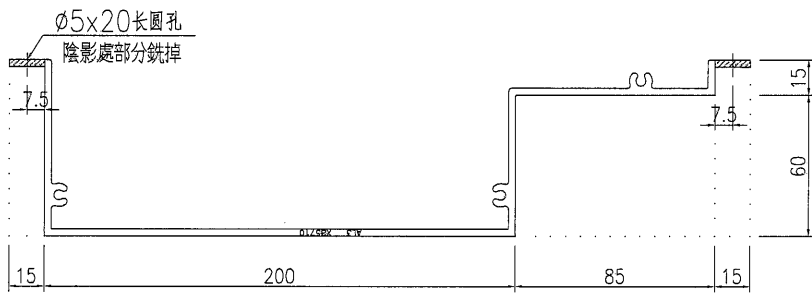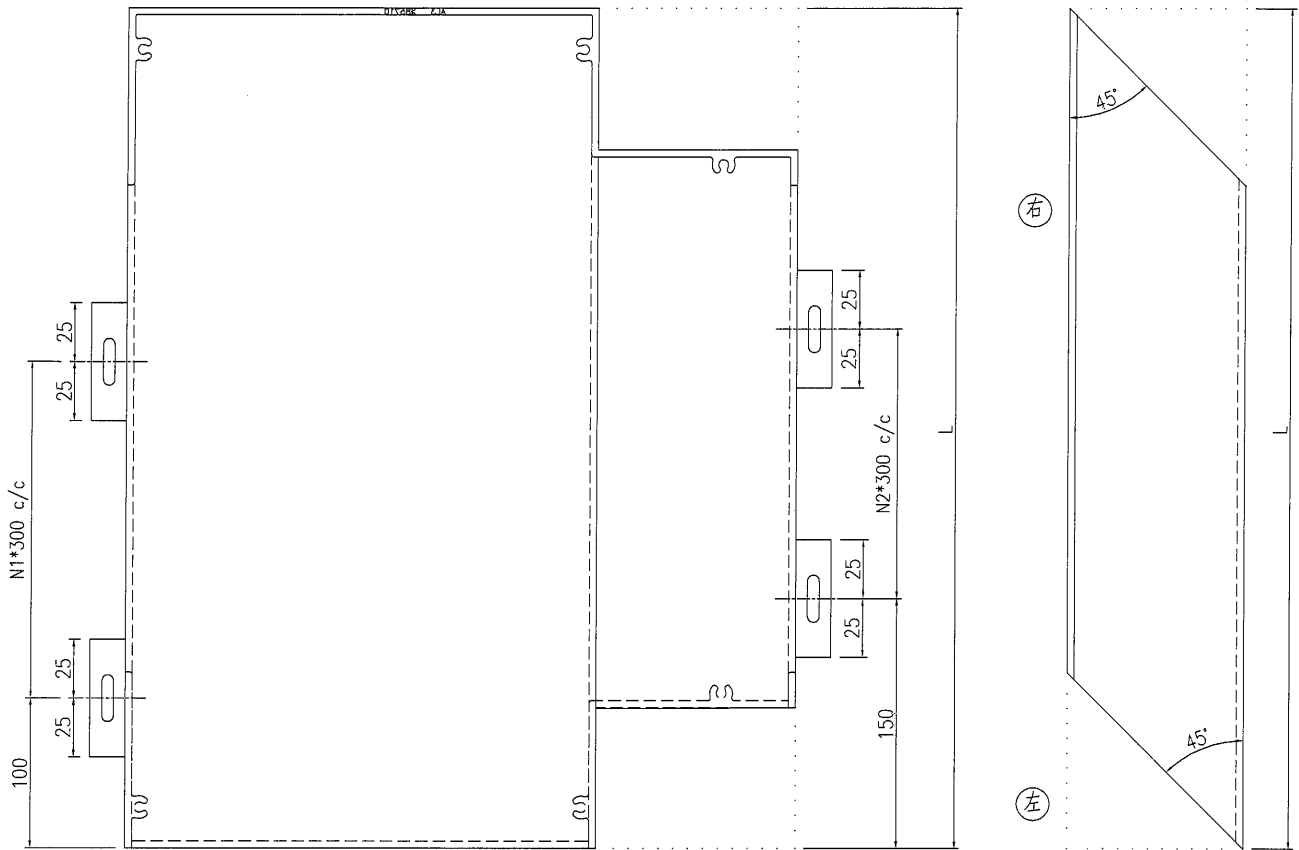

*部分型材需安裝套芯和封口板，詳見表格和安裝說明；

序號	加工圖號	編號	長度 L	計數	位置	L1	L2	N1	N2	左	右	備註
1	J851-AL3-04	AL3-E08-LR01	2464	6	PE08			7	7		AL3-F90R	左陽角/右陰角
2	J851-AL3-04	AL3-E09-LR01	565	3	PE09			1	1		AL3-F90R	左陽角/右陰角
3	J851-AL3-04	AL3-E11-LR01	2464	6	PE11			7	7		AL3-F90R	左陽角/右陰角



名稱	格柵型材加工圖	制圖	曾建平	2020-09-10	修改		
材料	X85710	復核			日期		
顏色	-	批准			圖號	J851-AL3-04	

EG-DWG3



美特鋁質 有限公司
MIDI Aluminium Fabricator Ltd.

工程號 J851 地盤 青衣明翹匯

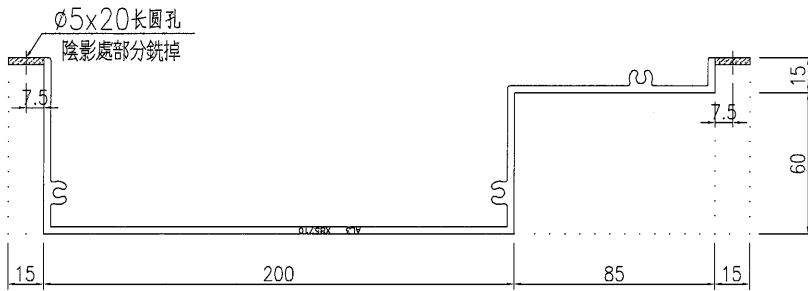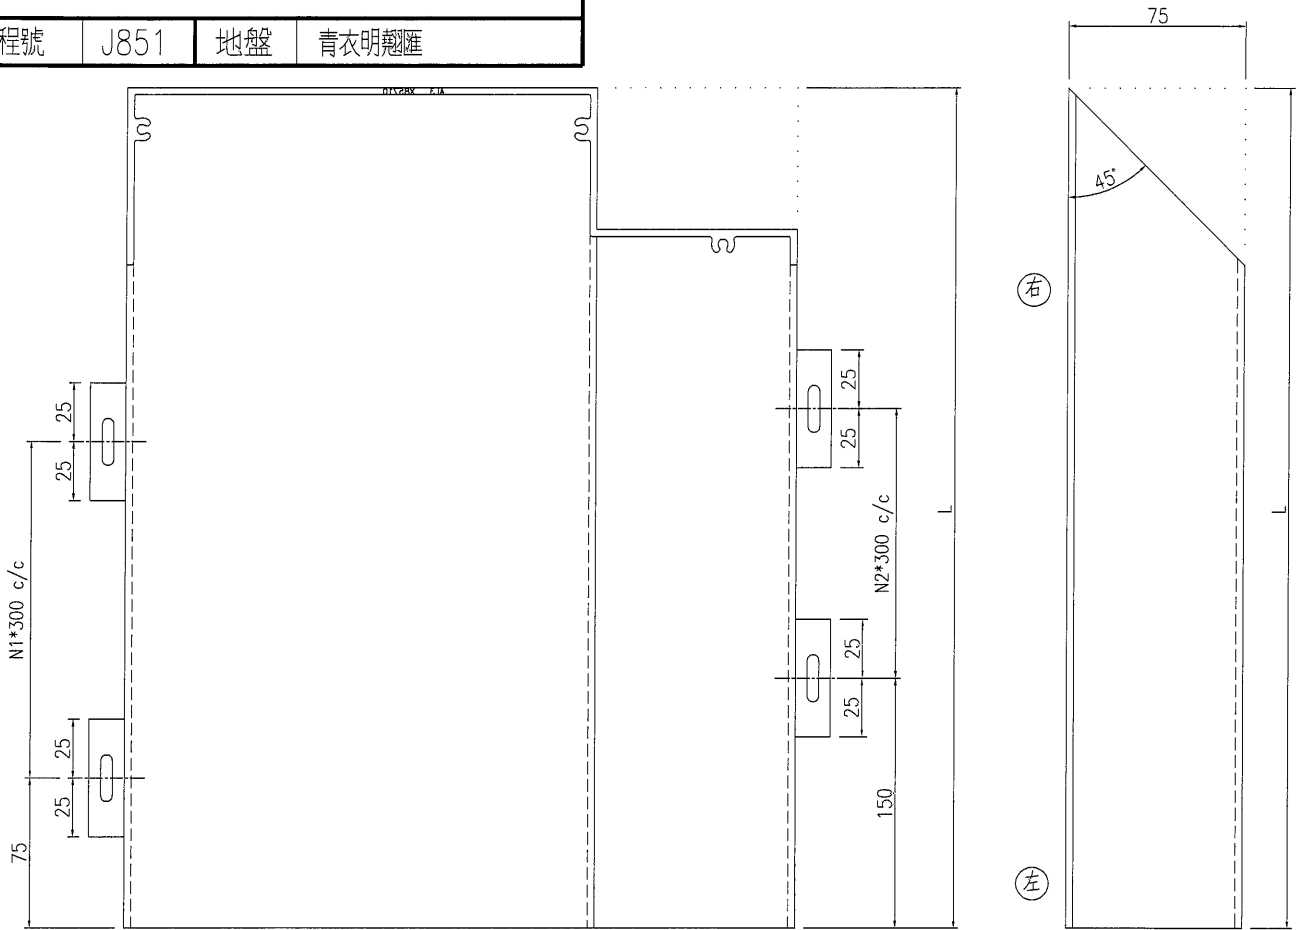

*部分型材需安裝套芯和封口板，詳見表格和安裝說明；

序號	加工圖號	編號	長度 L	計數	位置	L1	L2	N1	N2	左	右	备注
1	J851-AL3-05	AL3-E08-RC01	2725	5	PE08			8	8		AL3-F90R	右陰角封口
2	J851-AL3-05	AL3-E08-RC02	1103	2	PE08			3	2		AL3-F90R	右陰角封口
3	J851-AL3-05	AL3-E11-RC01	3150	7	PE11			10	9		AL3-F90R	右陰角封口


名稱	格柵型材加工圖	制圖	曾建平	2020-09-10	修改		
材料	X85710	復核			日期		
顏色	-	批准			圖號	J851-AL3-05	

EG-DWG3



美特鋁質 有限公司
MIDI Aluminium Fabricator Ltd.

工程號 J851 地盤 青衣明翹匯

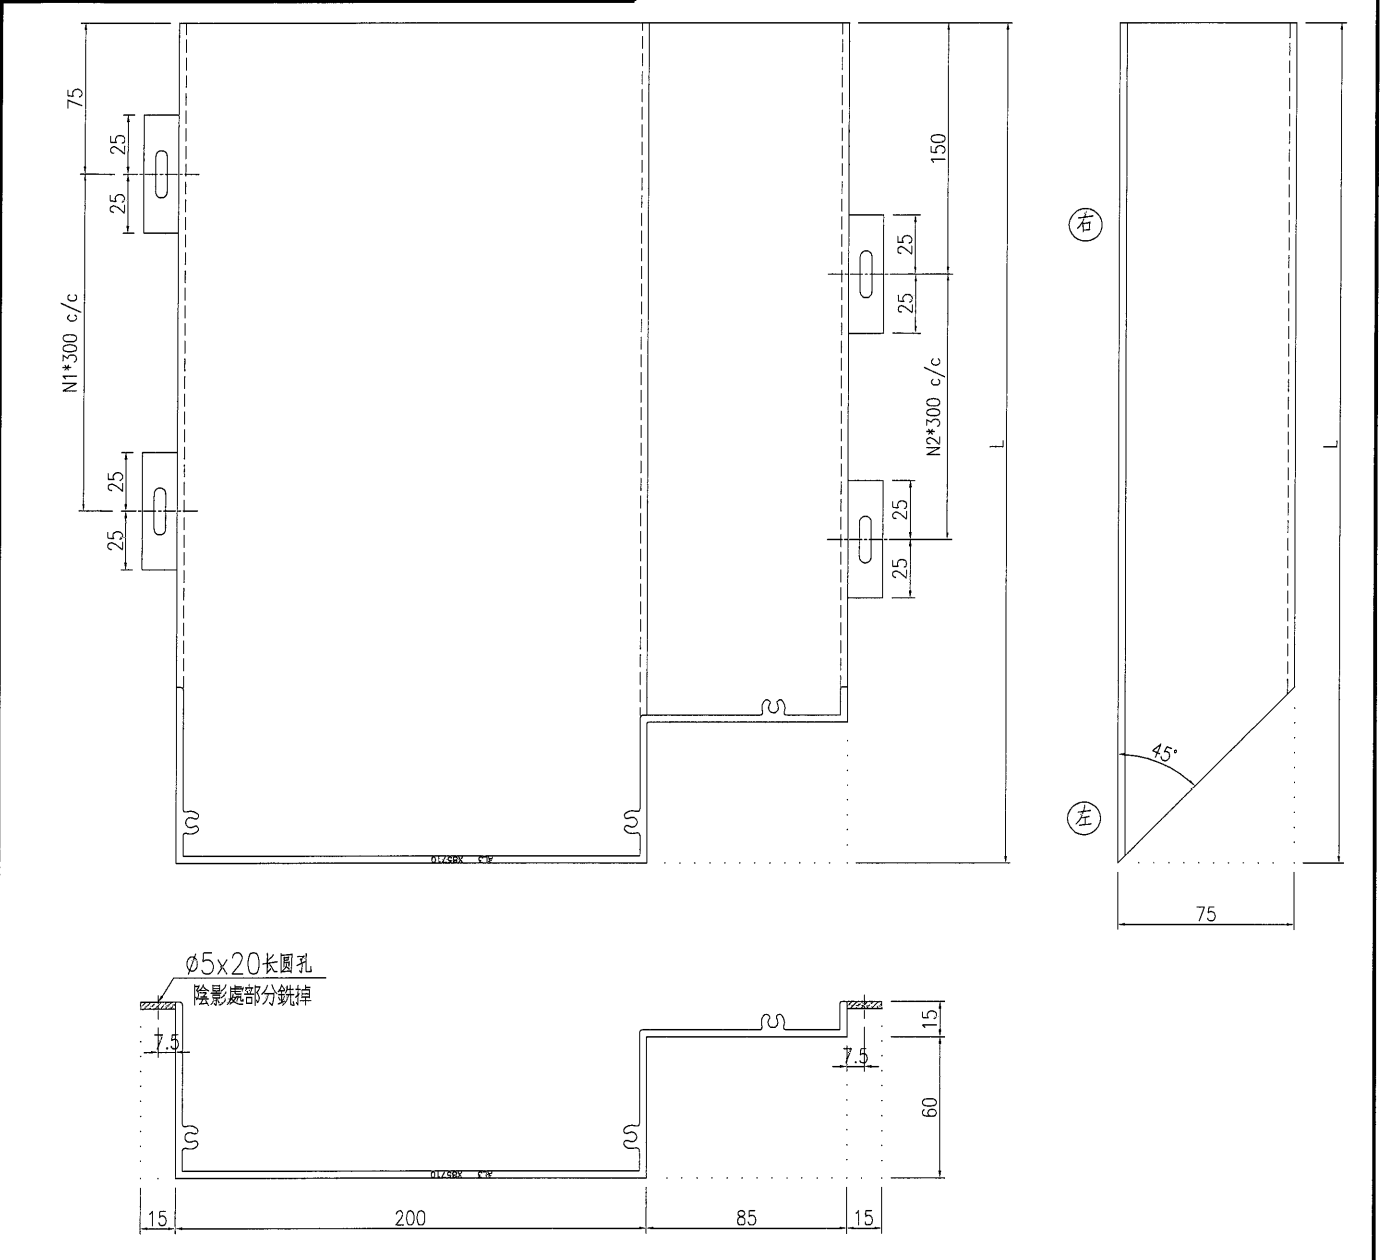

*部分型材需安裝套芯和封口板，詳見表格和安裝說明；

序號	加工圖號	編號	長度 L	計數	位置	L1	L2	N1	N2	左	右	备注
1	J851-AL3-06	AL3-E08-LC01	2725	7	PE08			8	8	AL3-F90	AL3-T01	左阴角/右套芯
2	J851-AL3-06	AL3-E09-LC01	2238	2	PE09			7	6	AL3-F90	AL3-T01	左阴角/右套芯
3	J851-AL3-06	AL3-E11-LC01	3150	5	PE11			10	9	AL3-F90	AL3-T01	左阴角/右套芯
4	J851-AL3-06	AL3-E11-LC02	1103	2	PE11			3	2	AL3-F90		左阴角




名稱	格柵型材加工圖	制圖	曾建平	2020-09-10	修改		
材料	X85710	復核			日期		
顏色	-	批准			圖號	J851-AL3-06	

EG-DWG3



美特鋁質 有限公司
MIDI Aluminium Fabricator Ltd.

工程號 J851 地盤 青衣明翹匯

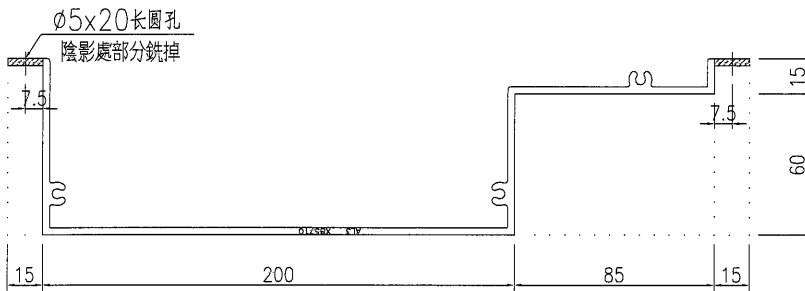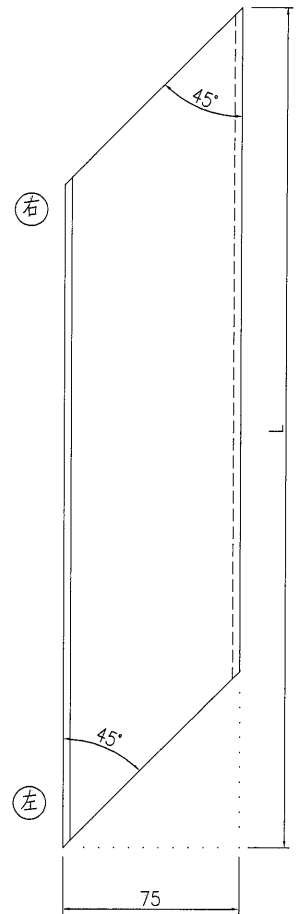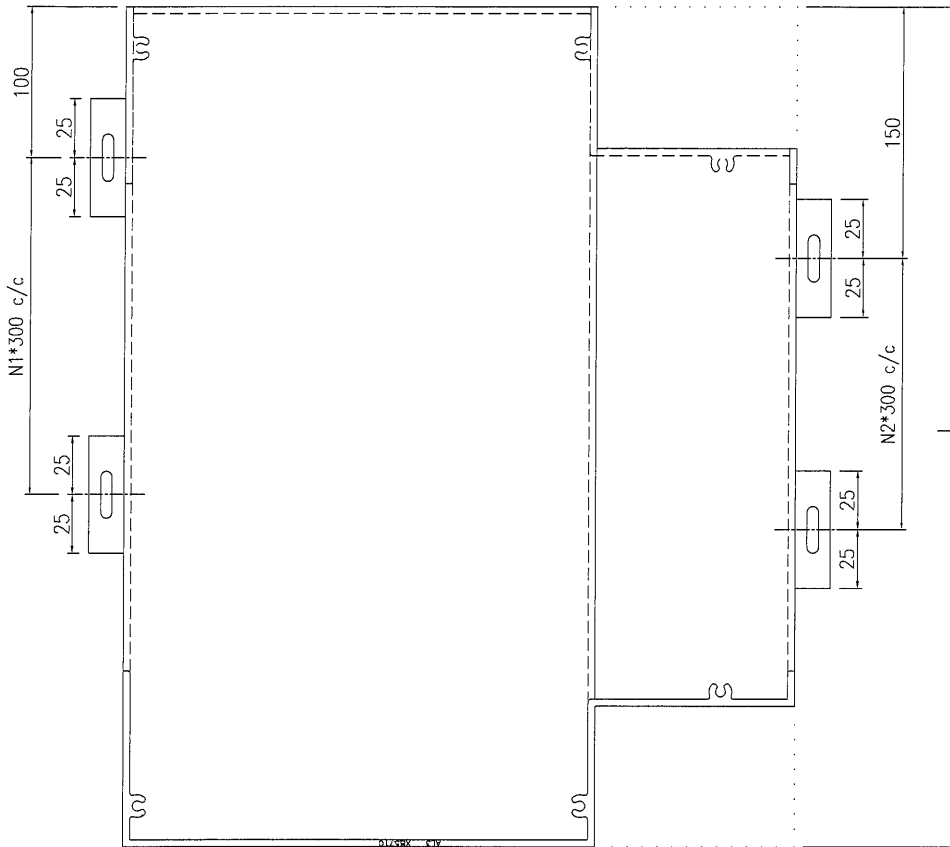

*部分型材需安裝套芯和封口板，詳見表格和安裝說明；



序號	加工圖號	編號	長度 L	計數	位置	L1	L2	N1	N2	左	右	备注
1	J851-AL3-07	AL3-E11-RL01	2464	7	PE11			7	7	AL3-F90	AL3-T90	左陰角/右陽角
2	J851-AL3-07	AL3-E08-RL01	2464	6	PE08			7	7	AL3-F90	AL3-T90	左陰角/右陽角

名稱	格柵型材加工圖	制圖	曾建平	2020-09-10	修改		
材料	X85710	復核			日期		
顏色	-	批准			圖號	J851-AL3-07	

EG-DWG3

美特鋁質 有限公司
MIDI Aluminium Fabricator Ltd.

工程號	J851	地盤	青衣明翹匯
-----	------	----	-------

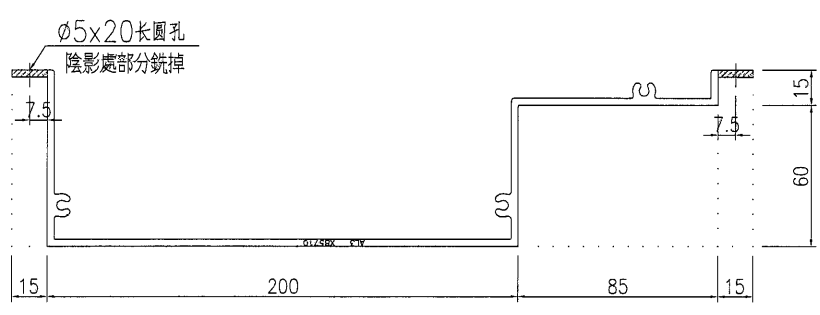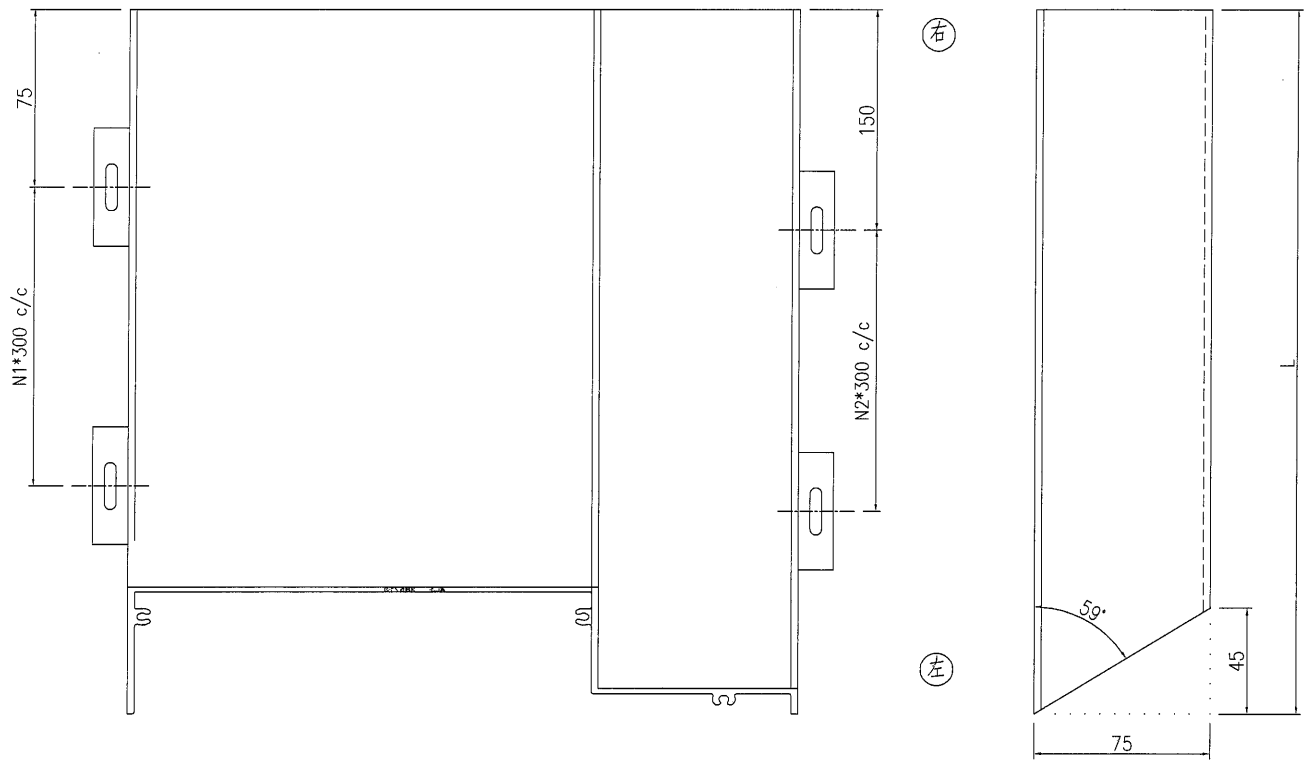

*部分型材需安裝套芯和封口板，詳見表格和安裝說明；

序號	加工圖號	編號	長度 L	計數	位置	L1	L2	N1	N2	左	右	备注
1	J851-AL3-08	AL3-E08a-LC01	1880	2	PE08a			5	5	AL3-F118	AL3-T01	左兩角118度封口/右套芯



名稱	格柵型材加工圖	制圖	曾建平	2020-09-10	修改	
材料	X85710	復核			日期	
顏色	-	批准			圖號	J851-AL3-08

EG-DWG3



美特鋁質 有限公司
MIDI Aluminium Fabricator Ltd.

工程號 J851 地盤 青衣明翹匯

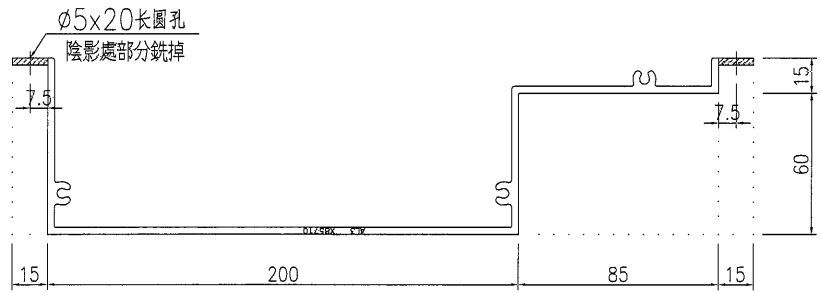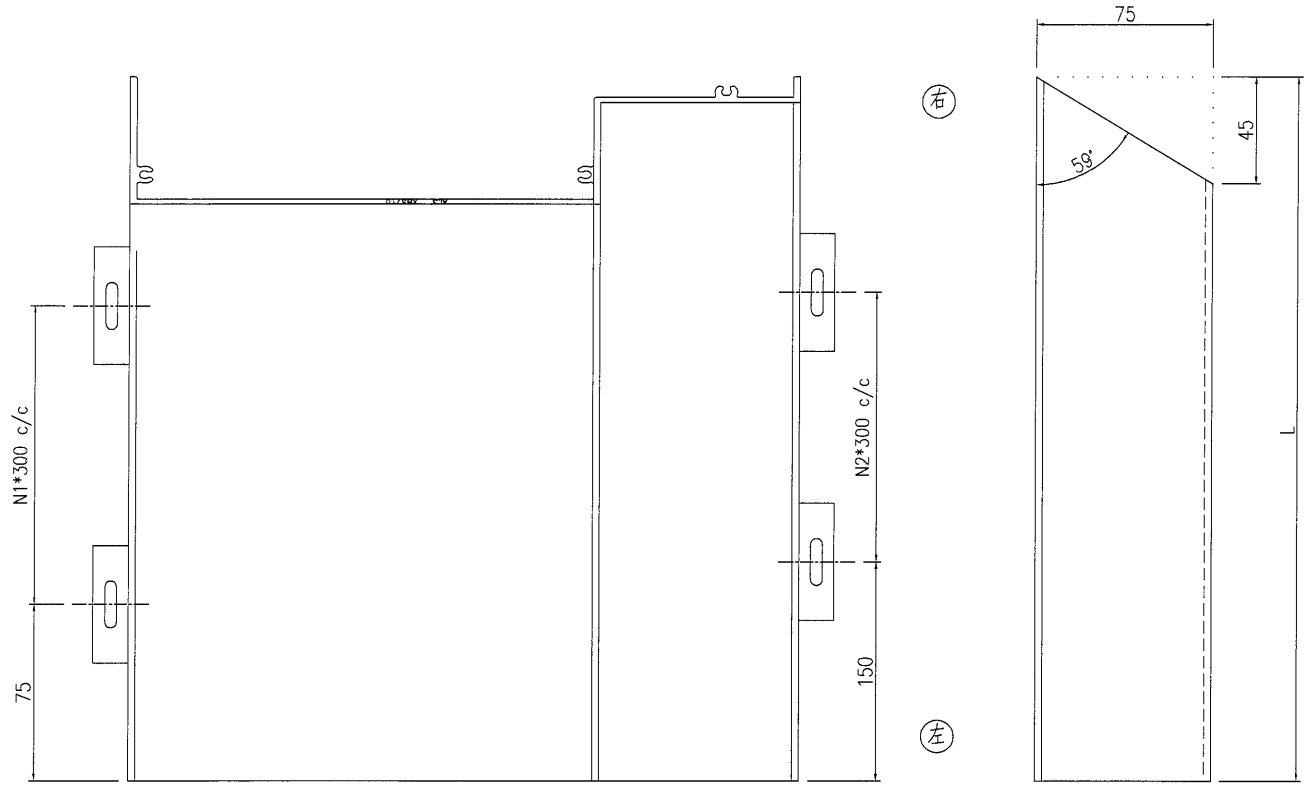

*部分型材需安裝套心和封口板，詳見表格和安裝說明；

序號	加工圖號	編號	長度 L	計數	位置	L1	L2	N1	N2	左	右	备注
1	J851-AL3-09	AL3-E08-LR02	1786	2	PE08			5	5		AL3-F118R	右陰角118度



名稱	格柵型材加工圖	制圖	曾建平	2020-09-10	修改		
材料	X85710	復核			日期		
顏色	-	批准			圖號	J851-AL3-09	

EG-DWG3



美特鋁質 有限公司
MIDI Aluminium Fabricator Ltd.

工程號 J851 地盤 青衣明邨

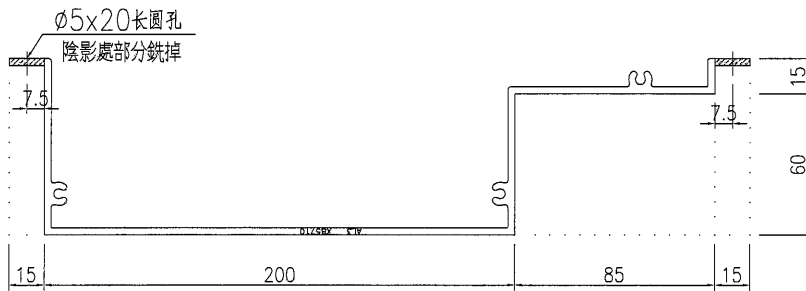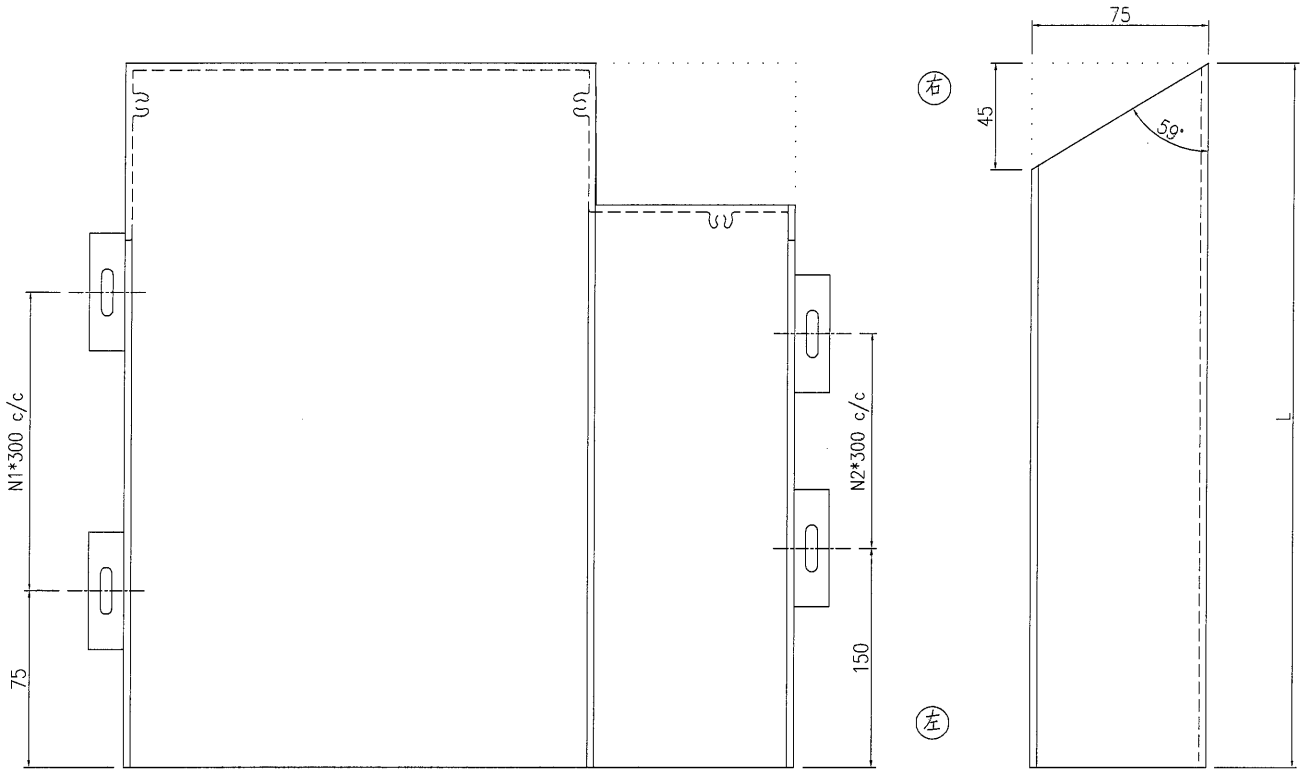

序號	加工圖號	編號	長度 L	計數	位置	L1	L2	N1	N2	左	右	备注
1	J851-AL3-10	AL3-E08b-L02	574	2	PE08b			1	1		AL3-T118	右陽角118度

名稱	格柵型材加工圖	制圖	曾建平	2020-09-10	修改		
材料	X85710	復核			日期		
顏色	-	批准			圖號	J851-AL3-10	

EG-DWG3




美特鋁質 有限公司
MIDI Aluminium Fabricator Ltd.

工程號

J851



地盤

青衣明趯匯

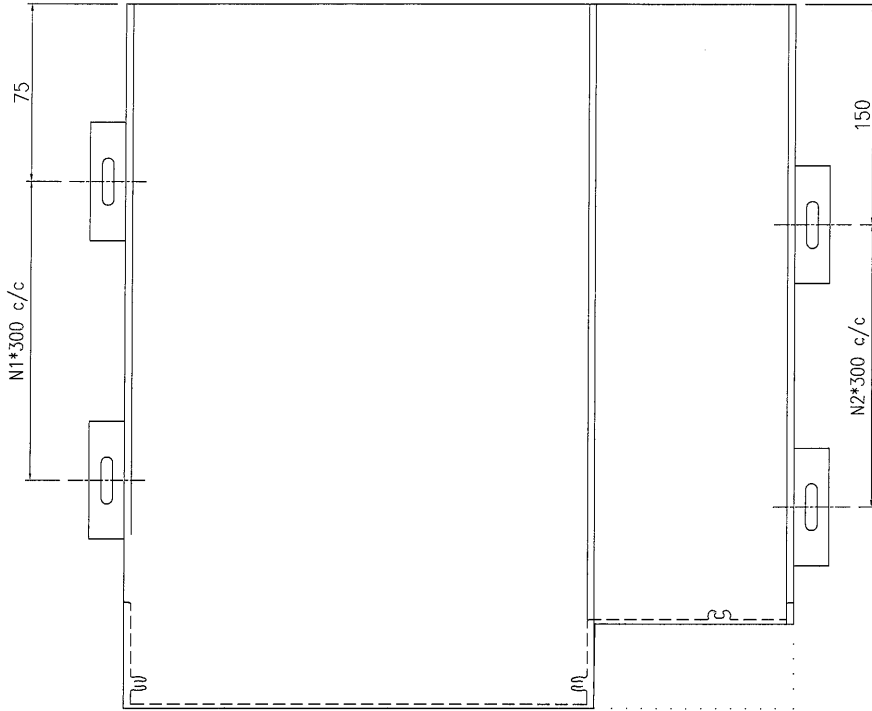

右

左

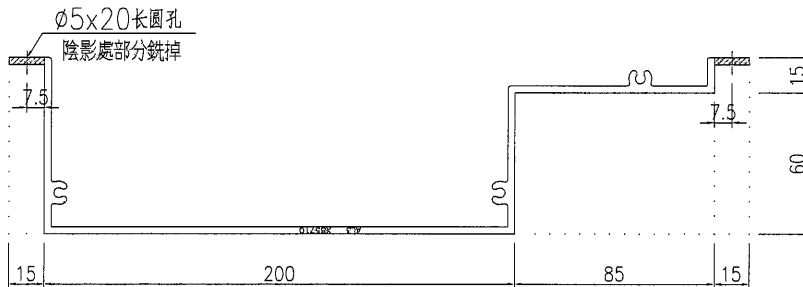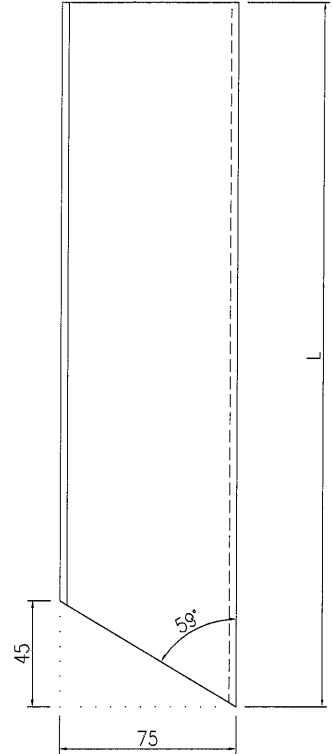

*部分型材需安裝套芯和封口板，詳見表格和安裝說明；

序號	加工圖號	編號	長度 L	計數	位置	L1	L2	N1	N2	左	右	备注
1	J851-AL2-11	AL3-E10-L02	620	2	PE10			1	1		AL3-T01	左陽角118度/右封口


名稱	格柵型材加工圖	制圖	曾建平	2020-09-10	修改		
材料	X85710	復核			日期		
顏色	-	批准			圖號	J851-AL3-11	

EG-DWG3





美特鋁質 有限公司
MIDI Aluminium Fabricator Ltd.

工程號 J851 地盤 青衣明翹匯

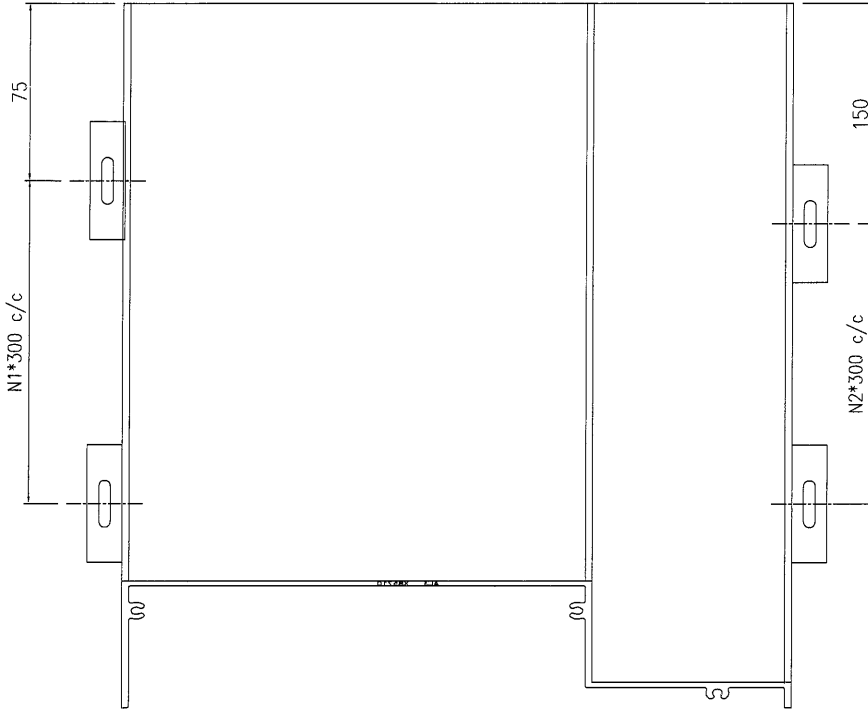

右

左

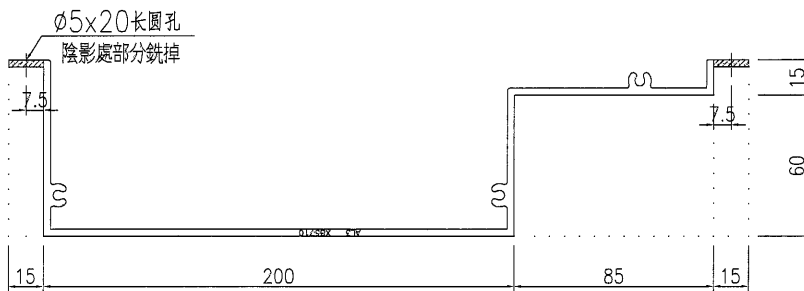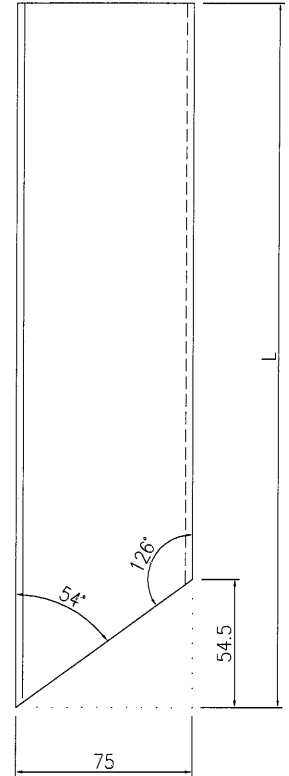

*部分型材需安裝套芯和封口板，詳見表格和安裝說明；

编号	长度 L	計數	位置	L1	L2	左	右	备注
AL3-E11-LC03	2690	2	PE11			AL3-F108	AL3-T01	左阴角108度封口/右套芯

名稱	格栅型材加工圖	制圖	曾建平	2020-09-10	修改		
材料	X85710	復核			日期		
顏色	-	批准			圖號	J851-AL3-12	

EG-DWG3






美特鋁質 有限公司
MIDI Aluminium Fabricator Ltd.

工程號

J851

地盤

青衣明翹匯

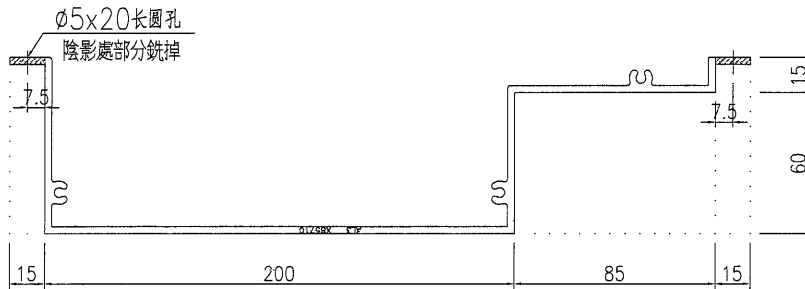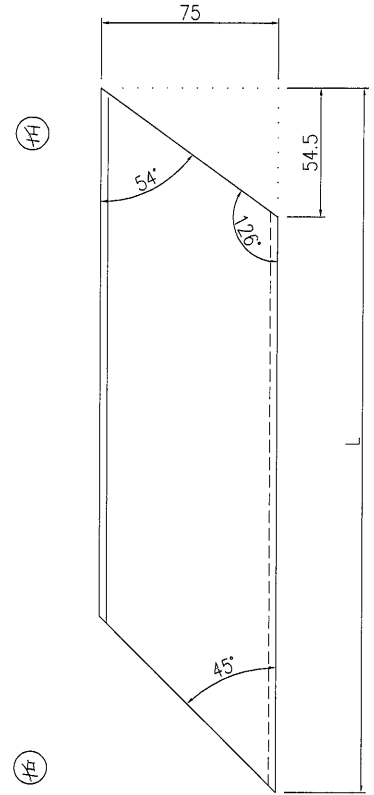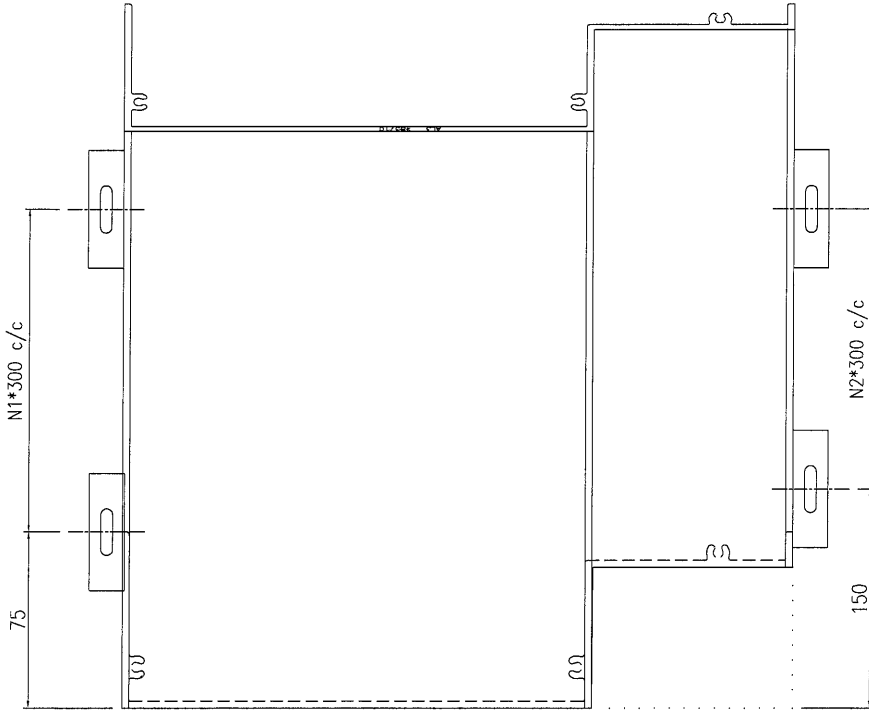

*部分型材需安裝套芯和封口板，詳見表格和安裝說明；

序號	加工圖號	編號	長度 L	計數	位置	L1	L2	N1	N2	左	右	备注
1	J851-AL3-13	AL3-E11B-LC01	2515	2	FE11B			7	7		AL3-F108R	左阳角/右阴角108度封口




名稱	格栅型材加工圖	制圖	曾建平	2020-09-10	修改							
材料	X85710	復核			日期							
顏色	-	批准			圖號	J851-AL3-13						

EG-DWG3



美特鋁質 有限公司
MiDI Aluminium Fabricator Ltd.

工程號	J851	地盤	青衣明翹匯
-----	------	----	-------

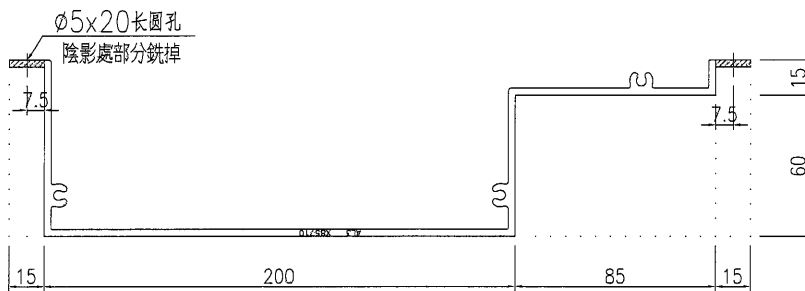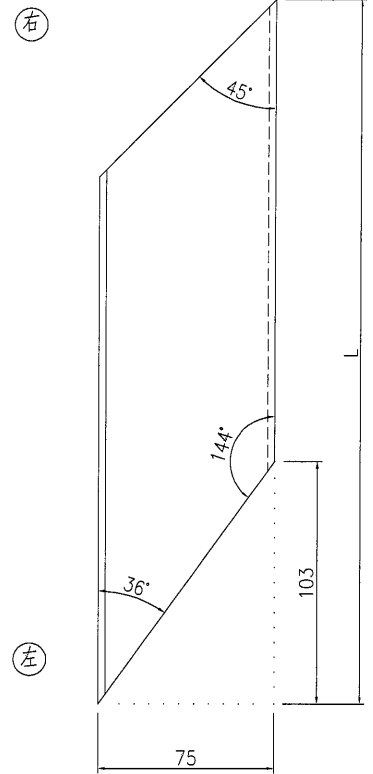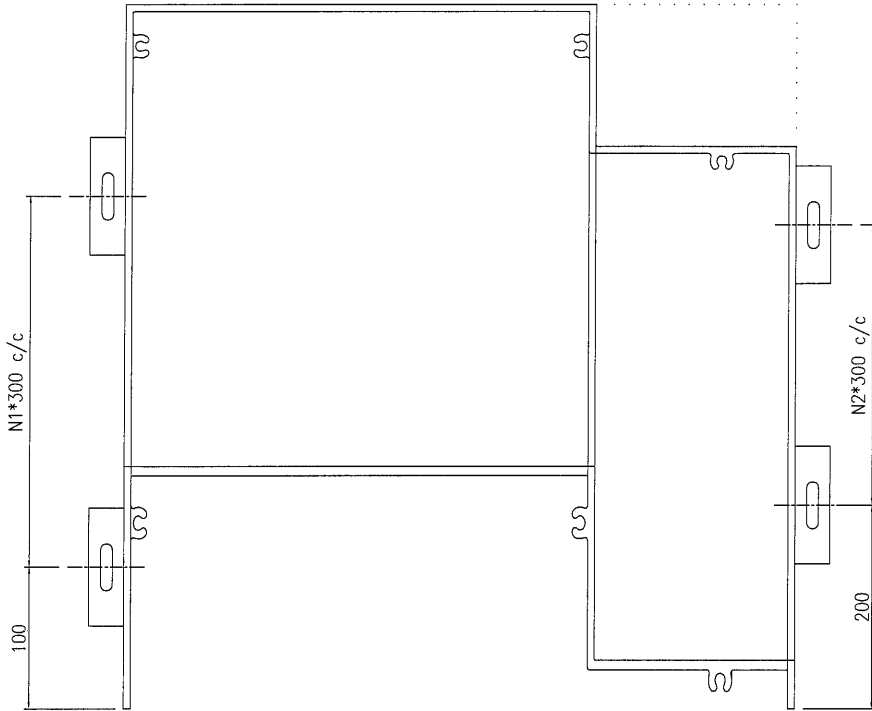

*部分型材需安裝套芯和封口板，詳見表格和安裝說明；



序號	加工圖號	編號	長度 L	計數	位置	L1	L2	N1	N2	左	右	备注
1	J851-AL3-14	AL3-E11C-R02	1135	2	PE11C			3	2	AL3-F72	AL3-T90	左阴角72度封口/右阳角
名稱	格栅型材加工圖					制圖	曾建平	2020-09-10	修改			
材料	X85710					復核			日期			
顏色	-					批准			圖號	J851-AL3-14		

EG-DWG3



美特鋁質 有限公司
MIDI Aluminium Fabricator Ltd.

工程號 J851 地盤 青衣明翹匯

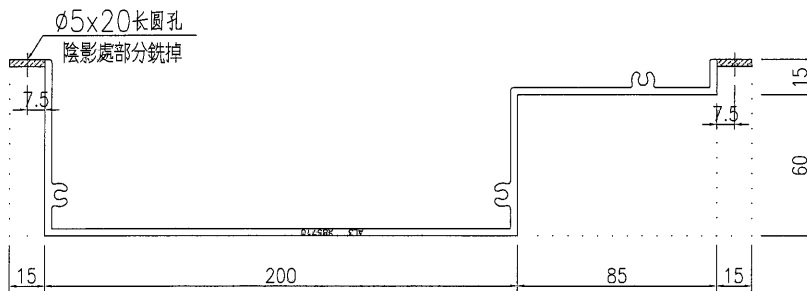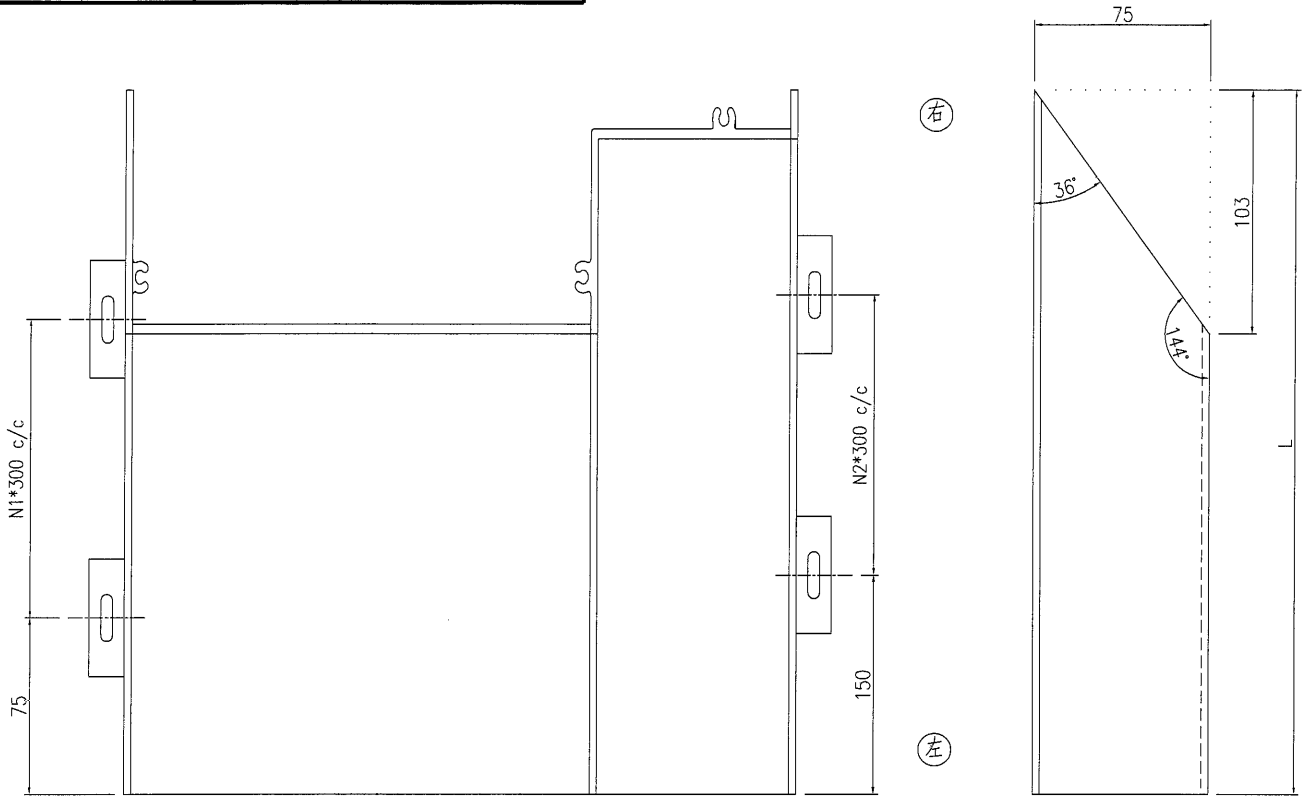



*部分型材需安裝套芯和封口板，詳見表格和安裝說明；

序號	加工圖號	編號	長度 L	計數	位置	L1	L2	N1	N2	左	右	备注
1	J851-AL3-15	AL3-E13-R02	2300	2	PE13			7	6	AL3-F01	AL3-F2R	右明角72度/左封口

名稱	格栅型材加工圖	制圖	曾建平	2020-09-10	修改		
材料	X85710	復核			日期		
顏色	-	批准			圖號	J851-AL3-15	



工程號 J851 地盤 青衣明翹匯

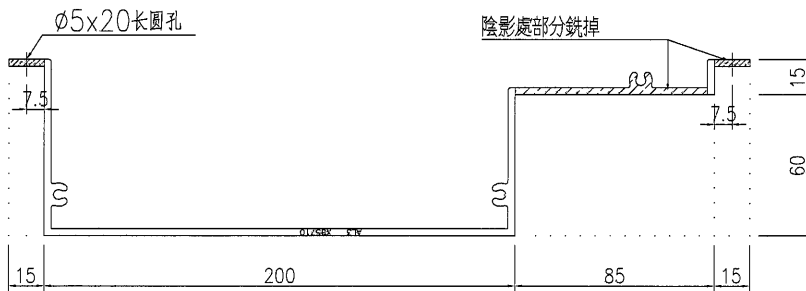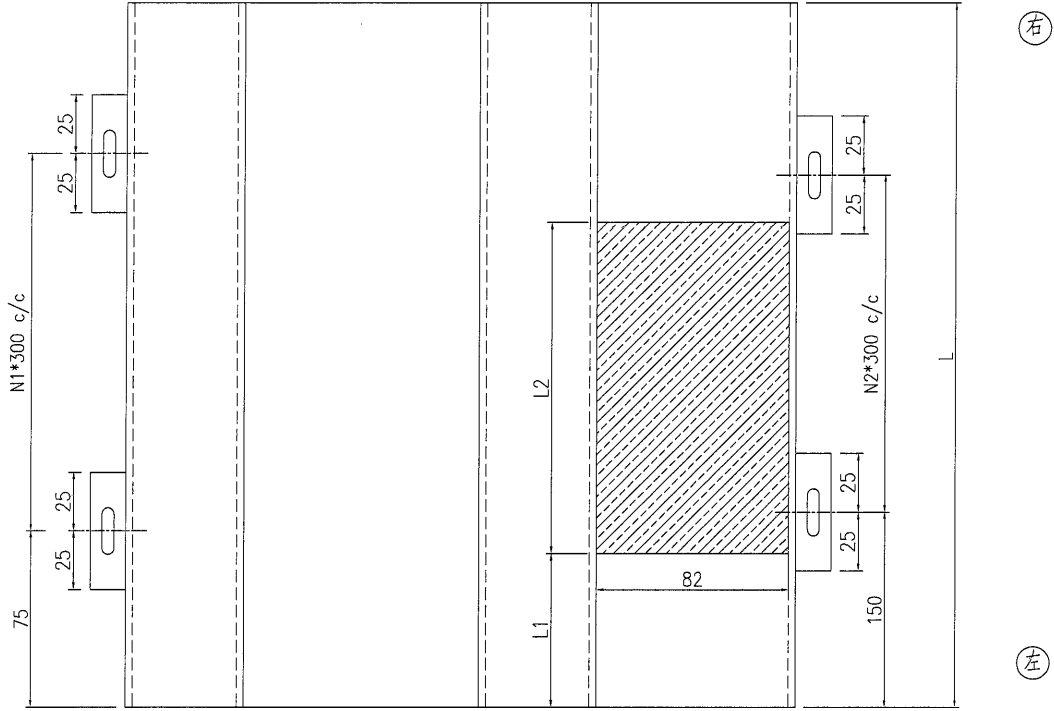

*部分型材需安裝套芯和對口板，詳見表格和安裝說明；

序號	加工圖號	編號	長度 L	計數	位置	L1	L2	N1	N2	左	右	备注
1	J851-AL3-16	AL3-E09-01A	2699	2	PE09/#*A	239	1050	8	8	AL3-F01R	AL3-F01	標准位/左封口/右標准
3	J851-AL3-16	AL3-E10-01B	1995	1	PE10/#*B	83	700	6	6	AL3-F01R	AL3-F01R	標准位/左封口/右封口
4	J851-AL3-16	AL3-E10-01C	1995	1	PE10/#*C	0	427	6	6	AL3-F01R	AL3-F01R	標准位/左封口/右封口
5	J851-AL3-16	AL3-E12-01B	2539	1	PE12/#*B	2069	470	8	7		AL3-F01R	標准位/右封口
6	J851-AL3-16	AL3-E12-01D	2539	2	PE12/#*D	1059	1050	8	7		AL3-F01R	標准位/右封口
7	J851-AL3-16	AL3-E13A-01A	2015	2	PE13A/#*A	1607	408	6	6	AL3-F01R	AL3-F01R	標准位/左封口/右封口


名稱	格柵型材加工圖	制圖	曾建平	2020-09-10	修改		
材料	X85710	復核			日期		
顏色	-	批准			圖號	J851-AL3-16	

EG-DWG3



美特鋁質有限公司
MIDI Aluminium Fabricator Ltd.

工程號 J851 地盤 青衣明翹匯

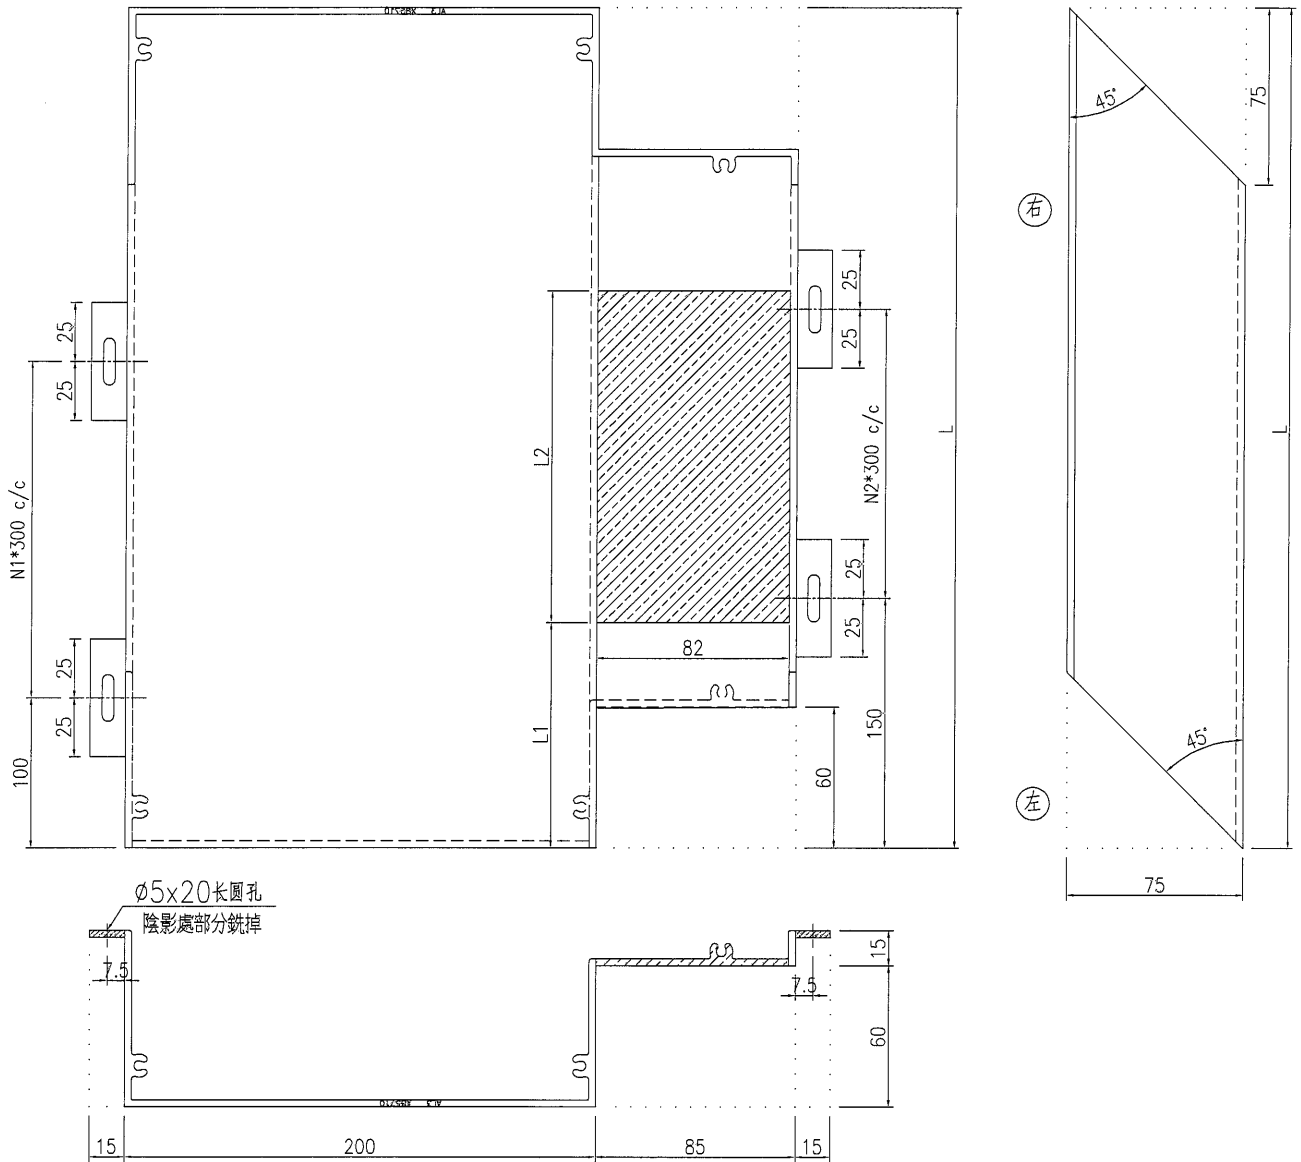

*部分型材需安裝套芯和封口板，詳見表格和安裝說明；

序號	加工圖號	編號	長度 L	計數	位置	L1	L2	N1	N2	左	右	备注
1	J851-AL3-17	AL3-E10-L01A	1997	1	PE10/百叶A	236	1761	6	5		AL3-F01R	左阳角/右封口
2	J851-AL3-17	AL3-E10-L01C	1997	2	PE10/百叶C	386	1611	6	5		AL3-F01R	左阳角/右封口



名稱	格柵型材加工圖	制圖	曾建平	2020-09-10	修改		
材料	X85710	復核			日期		
顏色	-	批准			圖號	J851-AL3-17	

EG-DWG3



美特鋁質 有限公司
MIDI Aluminium Fabricator Ltd.

工程號 J851 地盤 青衣明翹匯

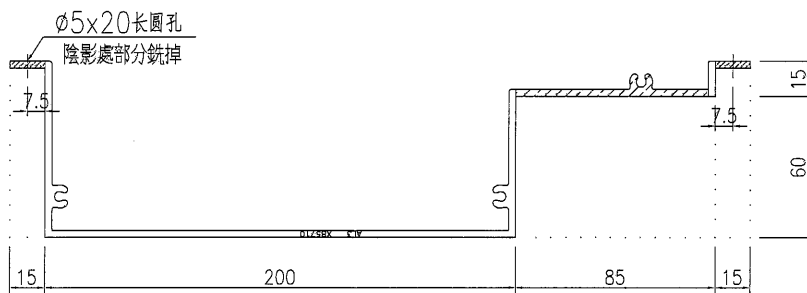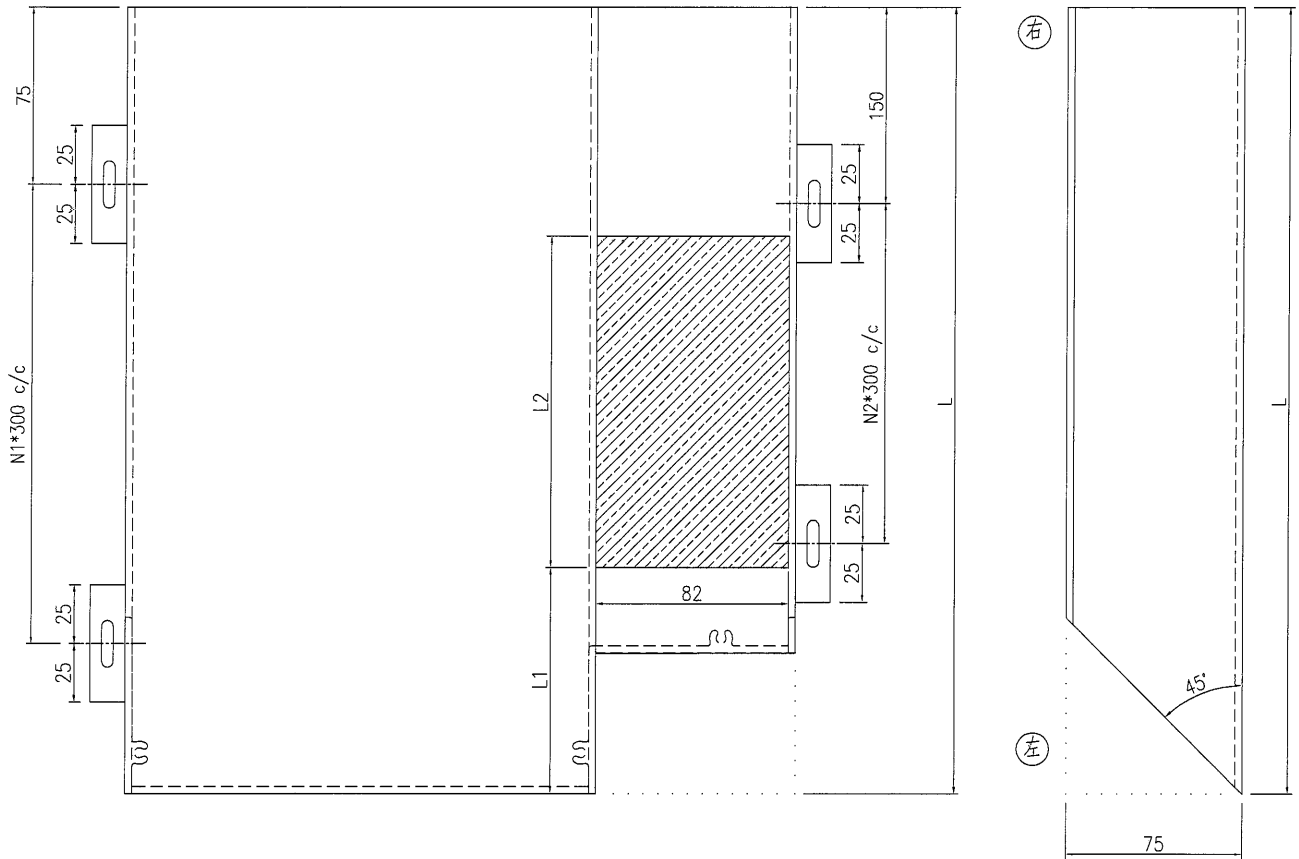



*部分型材需安裝套芯和封口板，詳見表格和安裝說明；

序號	加工圖號	編號	長度 L	計數	位置	L1	L2	N1	N2	左	右	备注
1	J851-AL3-18	AL3-E11-LR01A	2464	2	PE11/百叶A	1436	953	7	7		AL3-F90R	左阳角/右阴角
2	J851-AL3-18	AL3-E08-LR01B	2464	2	PE08/百叶B	691	1703	7	7		AL3-F90R	左阳角/右阴角

名稱	格栅型材加工圖	制圖	曾建平	2020-09-10	修改		
材料	X85710	復核			日期		
顏色	-	批准			圖號	J851-AL3-18	



工程號 J851 地盤 青衣明趵匯

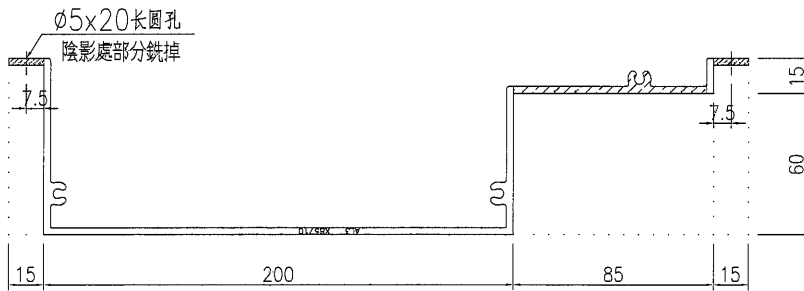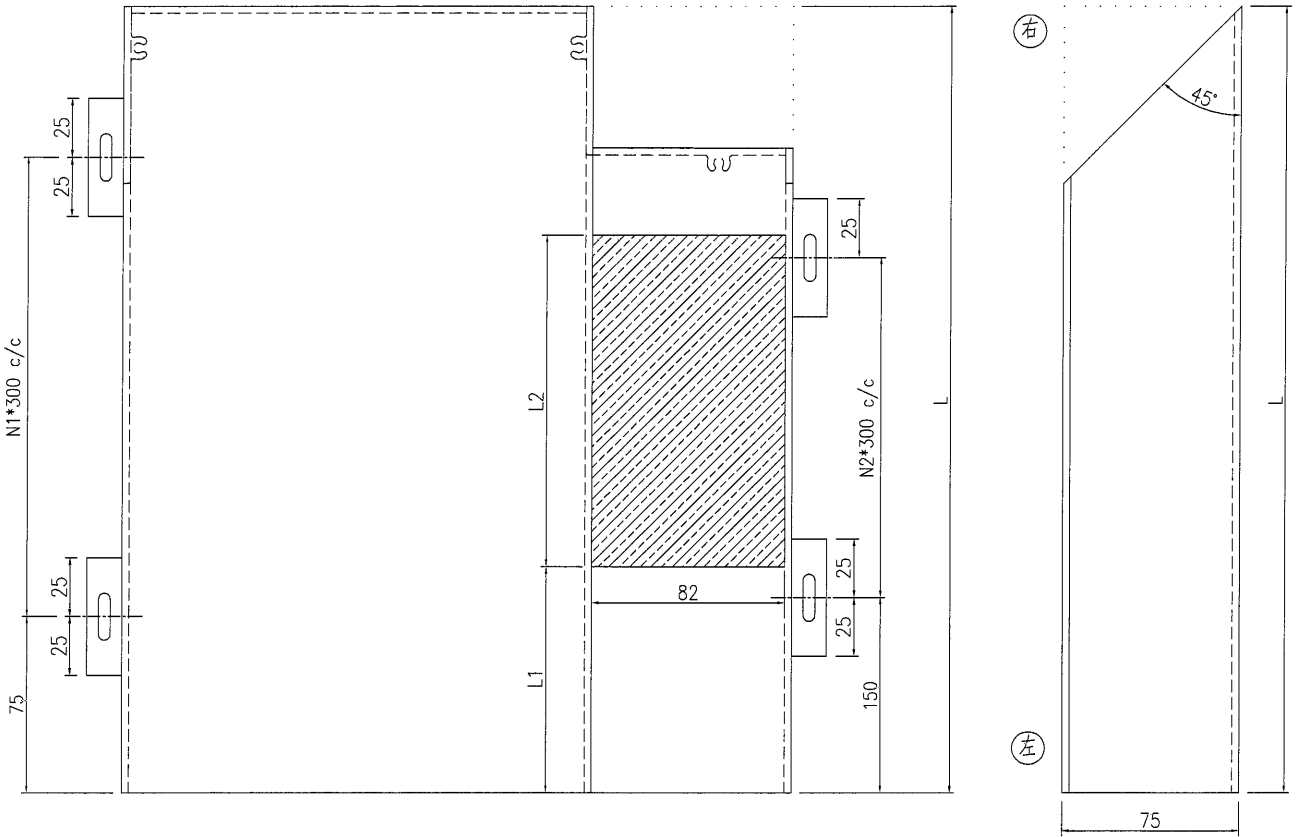

*部分型材需安裝套芯和封口板，詳見表格和安裝說明；




序號	加工圖號	編號	长度 L	計數	位置	L1	L2	N1	N2	左	右	备注
1	J851-AL3-19	AL3-E08a-R01A	1838	1	PE08a/百叶A	665	650	5	5		AL3-T90	右阳角
2	J851-AL3-19	AL3-E13A-R01A	2017	1	PE13A/百叶A	0	1631	6	5	AL2-F01	AL3-T90	右阳角/左封口
3	J851-AL3-19	AL3-E13-R01A	1647	1	PE13/百叶A	0	1311	5	4	AL2-F01	AL3-T90	右阳角/左封口

名稱	格栅型材加工圖	制圖	曾建平	2020-09-10	修改		
材料	X85710	復核			日期		
顏色	-	批准			圖號	J851-AL3-19	



美特鋁質 有限公司
MIDI Aluminium Fabricator Ltd.

工程號 J851 地盤 青衣明翹匯

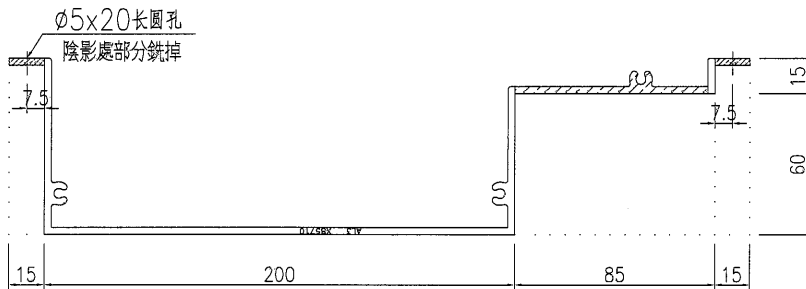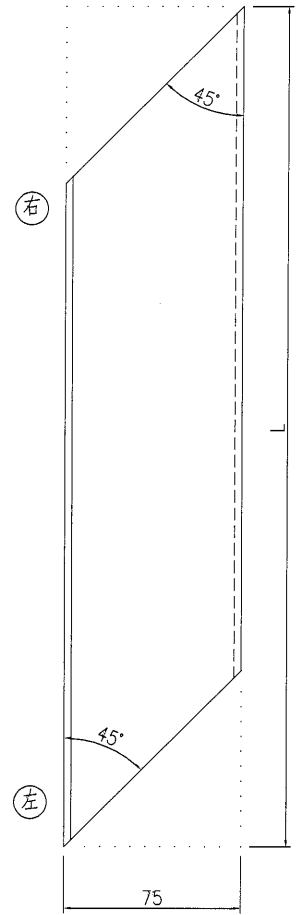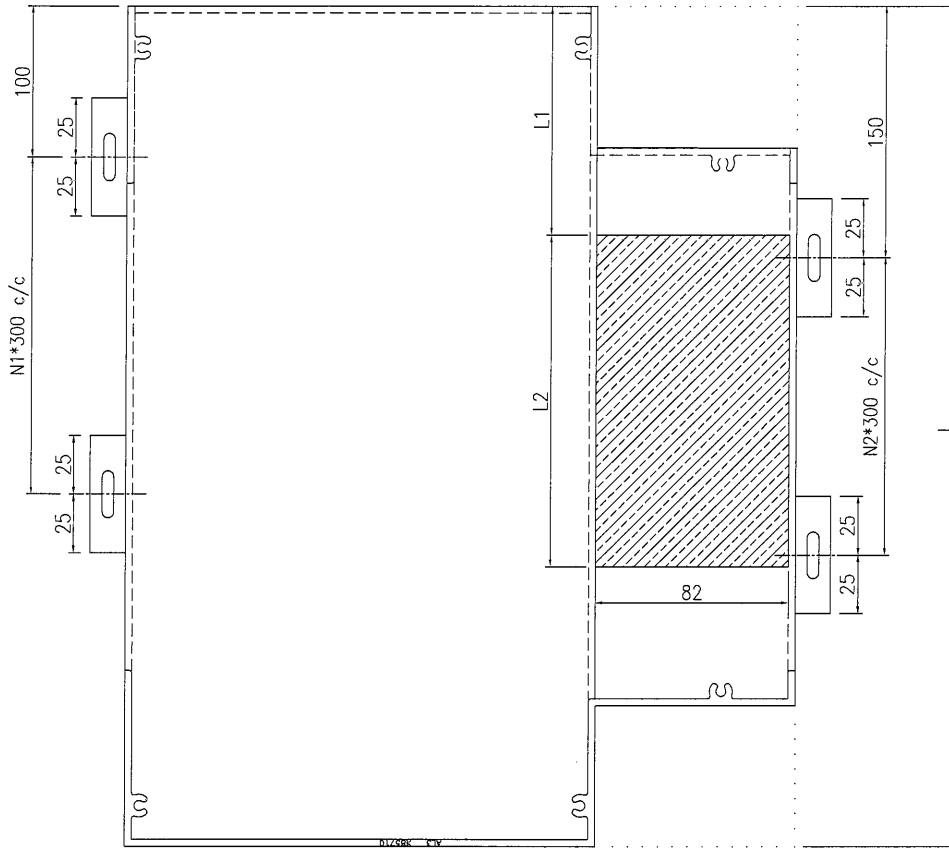

*部分型材需安裝套芯和封口板，詳見表格和安裝說明；

序號	加工圖號	編號	長度 L	計數	位置	L1	L2	N1	N2	左	右	备注
1	J851-AL3-20	AL3-E08-RL01D	2464	2	PE08/百叶D	1371	1018	7	7	AL3-F90	AL3-T90	左阴角/右阳角
2	J851-AL3-20	AL3-E11-RL01B	2464	1	PE11/百叶B	686	1703	7	7	AL3-F90	AL3-T90	左阴角/右阳角

名稱	格柵型材加工圖	制圖	曾建平	2020-09-10	修改		
材料	X85710	復核			日期		
顏色	-	批准			圖號	J851-AL3-20	