

工程指示 / 要求簡箋(E.I.)

工程指示編號：EI / 2953 / 21 修改版次：D

工程編號：J851 工程名稱：青衣明翹匯

工程項目：後裝百葉窗型材（第二批）— 廠用鋁板

收件人：生統 發件人：Yancy Chen 日期：04/02/2021

要求提供 / 確認 事項：

- () 初步鋁料 B.M. () 加工拆圖，然後生產 () 尺寸表
- () 正式鋁料 B.M. () 技術上資料 / 指示 () 報價
- () 配件 B.M. () 樣辦或貨品說明書 () 分判合約
- () 其他：_____

內容：

請按附件 鋁板 BM 表及圖紙。配合 EI/2719 用。 (回復東莞廠 2月3日微信)

請在 10/2/2021 前完成上列要求。

附：

1+ 9 頁

以上項目為：

- 原合約工程包 原合約工程加 / 減賬 新工程報價

原因：-

分發東莞各部門：

- () 生產技術總監 連附件 () 技術部 連附件 () 生產部 連附件 () 機械設計部 連附件
- () 採購部 連附件 () 生產統籌部 連附件
- () 質檢部 連附件 () 會計部 連附件 () 報關組 連附件 () 其他 小羅 連附件

分發香港各部門：

- () 行政部 連附件 () 會計部 連附件 () 統籌部 連附件 () 工程部地盤科文 連附件 積哥
- () 採購部 連附件 () QS 部 連附件 () 維修部 連附件 () 其他 _____ 連附件

傳遞編號：

HK 0285 / 21

發件人簽署：

項目經理簽署：




美特鋁質 MIDI Aluminium Fabricator Ltd.		工程號: J-851	計算: 吳禎瑜	日期:	2021.02.03	送呈: 施哥							
廠用鋁板B.M.表		地盤名稱: 青衣明翹匯	核對:	日期:		副本:							
		項目類別: 后裝鋁百葉	批准:	日期:									
BM編號:		修改版次:	A/C Code:	總V.F.:	1.07	總重量:							
						5.29							
						此BM依據 資料計算							
序號	修改內容	鋁板圖號	鋁板名稱	顏色	實用	後備	總數	總重量	單件展開面積	總展開面積	單件V.F.	總V.F.	備註
									平方米	平方米	平方米		
1		J851-HBY-LB1	3mm/厚鋁板	UCT534509SC-3(深灰色)	1		1	0.587	0.108	0.108	0.117	0.117	
2		J851-HBY-LB2	3mm/厚鋁板	UCT534509SC-3(深灰色)	1		1	0.587	0.108	0.108	0.117	0.117	
3		J851-HBY-LB3	3mm/厚鋁板	UCT534509SC-3(深灰色)	1		1	0.248	0.046	0.046	0.049	0.049	
4		J851-HBY-LB4	3mm/厚鋁板	UCT534509SC-3(深灰色)	1		1	0.248	0.046	0.046	0.049	0.049	
5		J851-HBY-LB5	3mm/厚鋁板	UCT534509SC-3(深灰色)	1		1	0.688	0.127	0.127	0.137	0.137	
6		J851-HBY-LB6	3mm/厚鋁板	UCT534509SC-3(深灰色)	1		1	0.688	0.127	0.127	0.137	0.137	
7		J851-HBY-LB7	3mm/厚鋁板	UCT534509SC-3(深灰色)	1		1	0.431	0.080	0.080	0.088	0.088	
8		J851-HBY-LB8	3mm/厚鋁板	UCT534509SC-3(深灰色)	1		1	0.431	0.080	0.080	0.088	0.088	
9		J851-HBY-LB9	3mm/厚鋁板	UCT534509SC-3(深灰色)	1		1	0.182	0.034	0.034	0.037	0.037	
10		J851-HBY-LB10	3mm/厚鋁板	UCT534509SC-3(深灰色)	1		1	0.182	0.034	0.034	0.037	0.037	
11		J851-HBY-LB11	3mm/厚鋁板	UCT534509SC-3(深灰色)	1		1	0.506	0.093	0.093	0.104	0.104	
12		J851-HBY-LB12	3mm/厚鋁板	UCT534509SC-3(深灰色)	1		1	0.506	0.093	0.093	0.104	0.104	
13						總合計:	12	5.285		0.975		1.066	



美特鋁質 有限公司
MIDI Aluminium Fabricator Ltd.

序號	物料編號	數量	長度L	A	N	B	C	D	M	E
1	J851-HBY-LB1	1	866	98	315 x 2	138	0	133	300 x 2	133
2	J851-HBY-LB3	1	366	55	263 x 1	48	0	83	200 x 1	83
3	J851-HBY-LB5	1	1016	78	315 x 2	255	53	58	300 x 3	58

工程號 J-851 地盤 青衣明翹匯

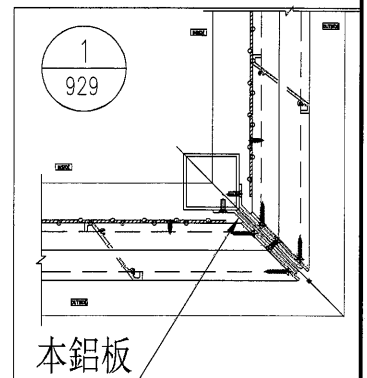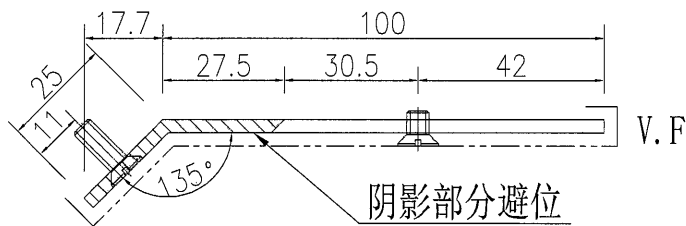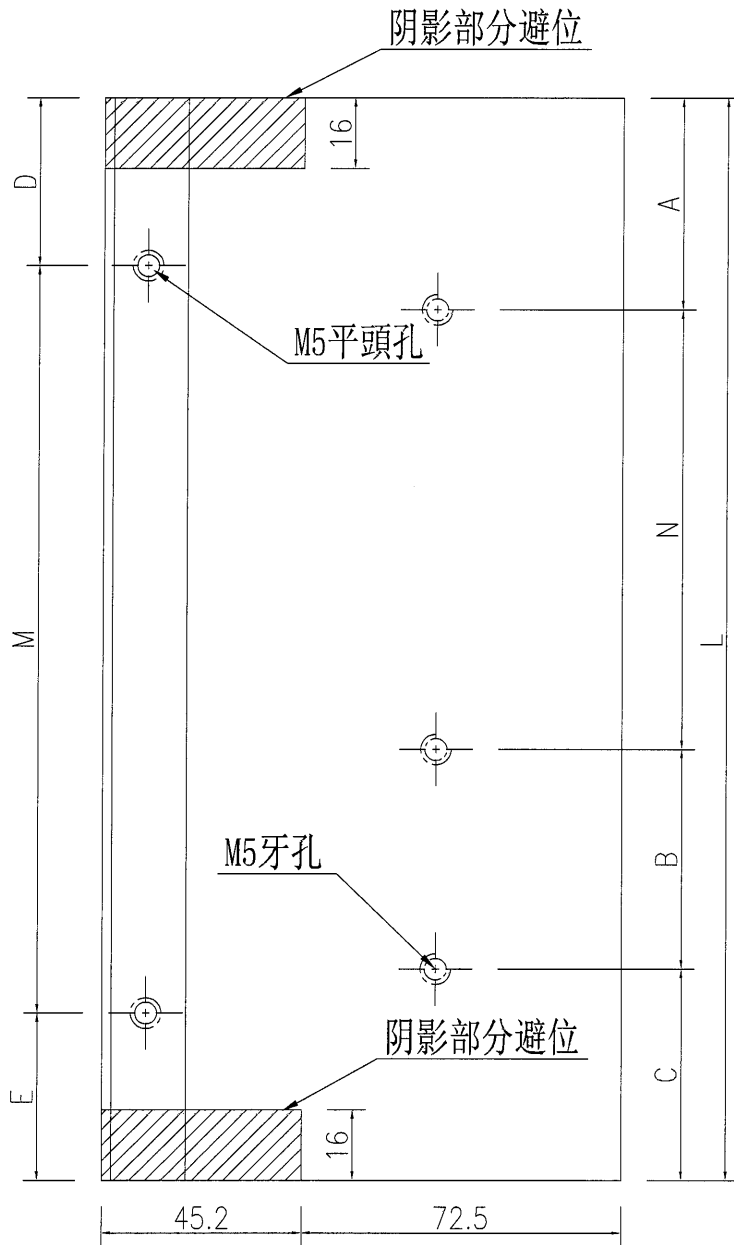




名稱	鋁板拆圖	制圖	吳禕瑜	2020.05.08	修改			
材料	3mm鋁板	復核			日期			
顏色	UCT534509SC-3(深灰色)	批准			圖號	J851-HBY-LB1		



美特鋁質 有限公司
MIDI Aluminium Fabricator Ltd.

序號	物料編號	數量	長度L	A	N	B	C	D	M	E
1	J851-HBY-LB2	1	866	98	315 x 2	138	0	133	300 x 2	133
2	J851-HBY-LB4	1	596	148	300 x 1	148	0	198	200 x 1	198
3	J851-HBY-LB6	1	1016	78	315 x 2	255	53	58	300 x 3	58

工程號 J-851 地盤 青衣明翹匯

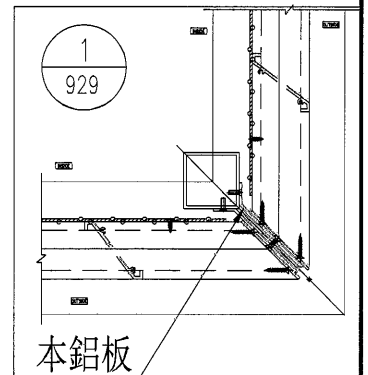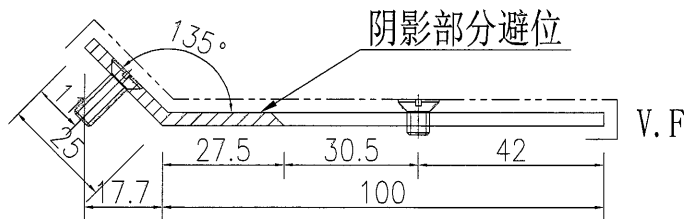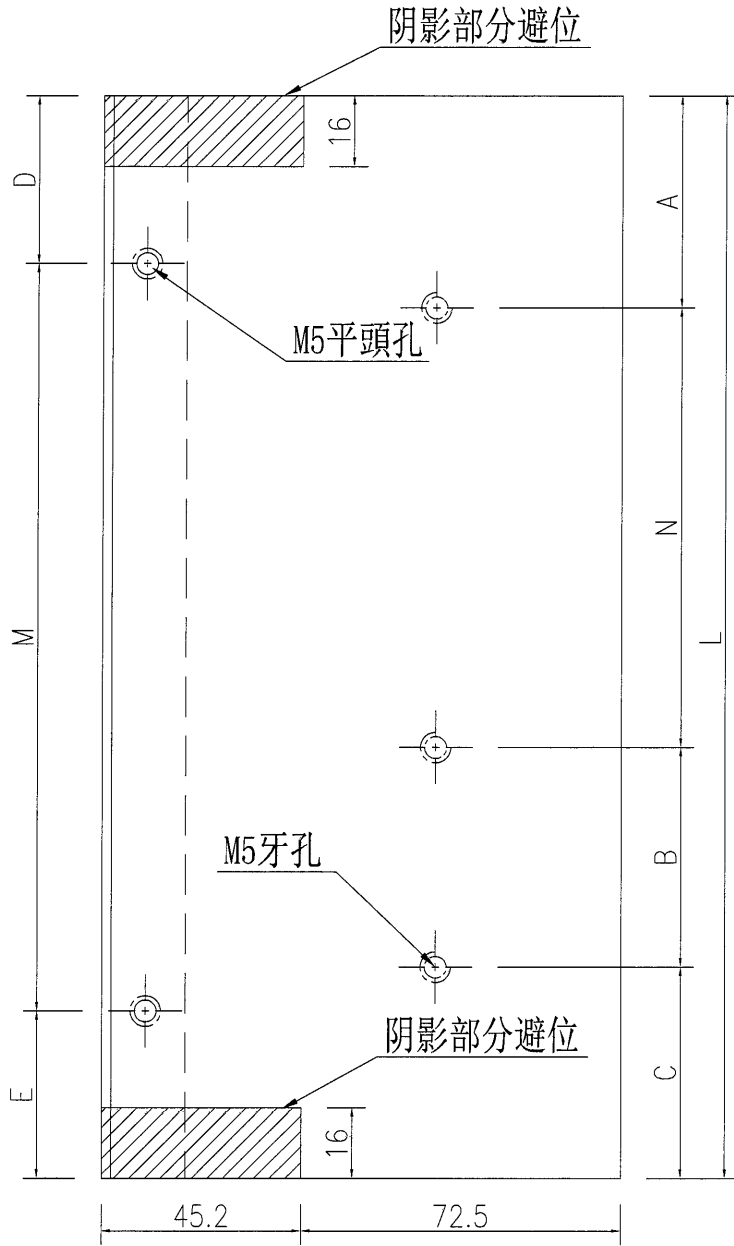


名稱	鋁板拆圖	制圖	吳禕瑜	2020.05.08	修改		
材料	3mm鋁板	復核			日期		
顏色	UCT534509SC-3(深灰色)	批准			圖號	J851-HBY-LB2	





美特鋁質 有限公司
MIDI Aluminium Fabricator Ltd.

序號	物料編號	長度	長度L1	數量	A	N	B	C	D	M	E					
1	J851-HBY-LB7	900	866	1	98	315	x	2	138	28.9	63	x	12	=	756	45.4
2	J851-HBY-LB9	400	366	1	55	263	x	1	48	5.6	63	x	4	=	252	45.4

工程號 J-851 地盤 青衣明翹匯

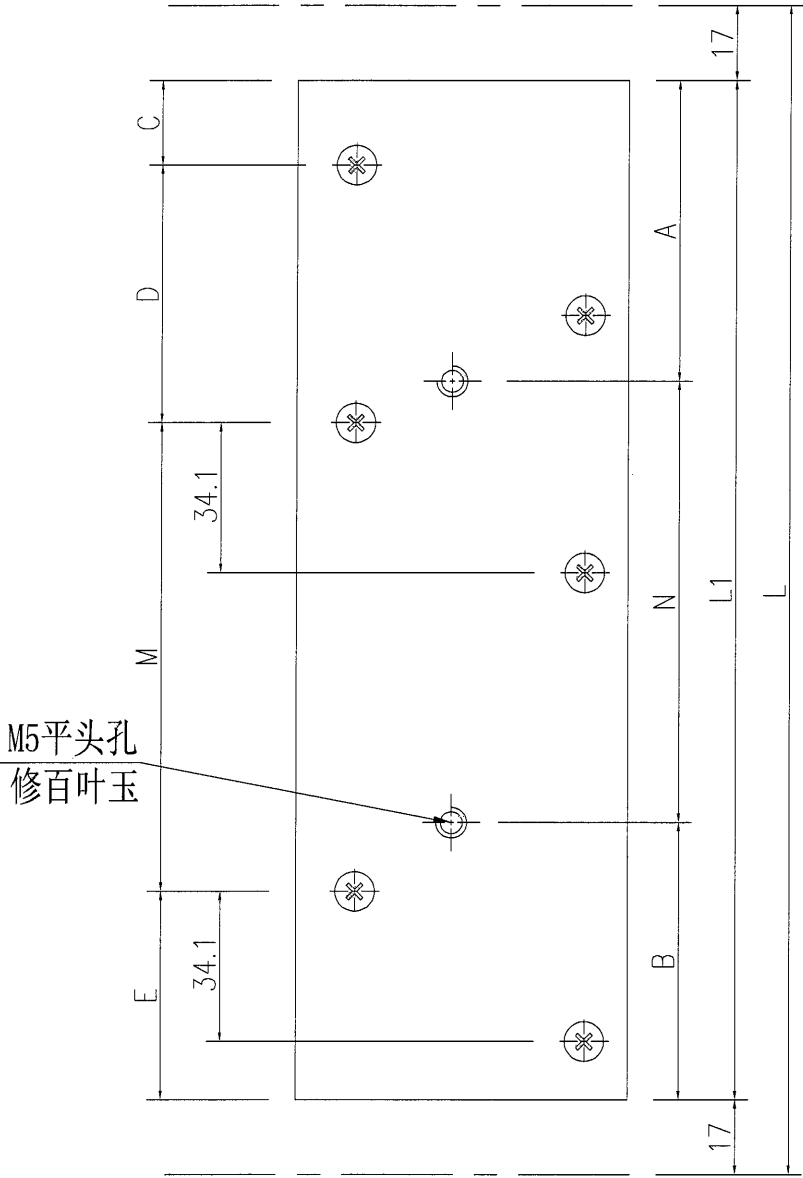

M5平頭孔
修百叶玉

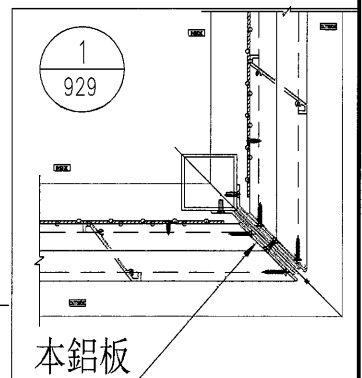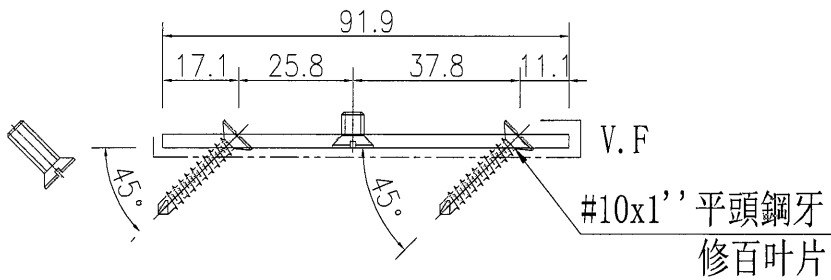




名稱	鋁板拆圖	制圖	吳禕瑜	2020.05.08	修改			
材料	3mm鋁板	復核			日期			
顏色	UCT534509SC-3(深灰色)	批准			圖號	J851-HBY-LB7		




美特鋁質 有限公司
MIDI Aluminium Fabricator Ltd.

序號	物料編號	長度L	長度L1	數量	A	N	B	C	D	M	E	
1	J851-HBY-LB8	900	866	1	98	315	x 2	138	28.9	63	x 12 = 756	45.4
2	J851-HBY-LB10	400	366	1	55	263	x 1	48	5.6	63	x 4 = 252	45.4

工程號 J-851 地盤 青衣明翹匯

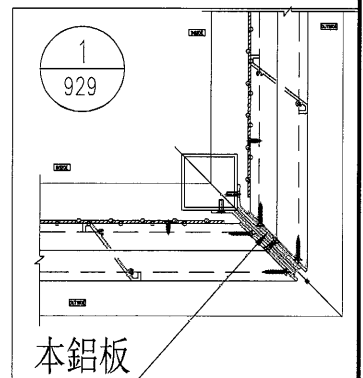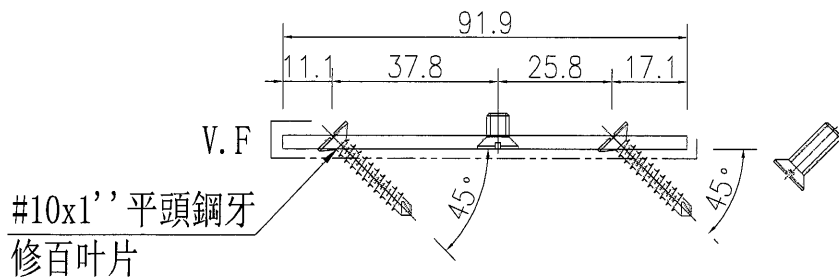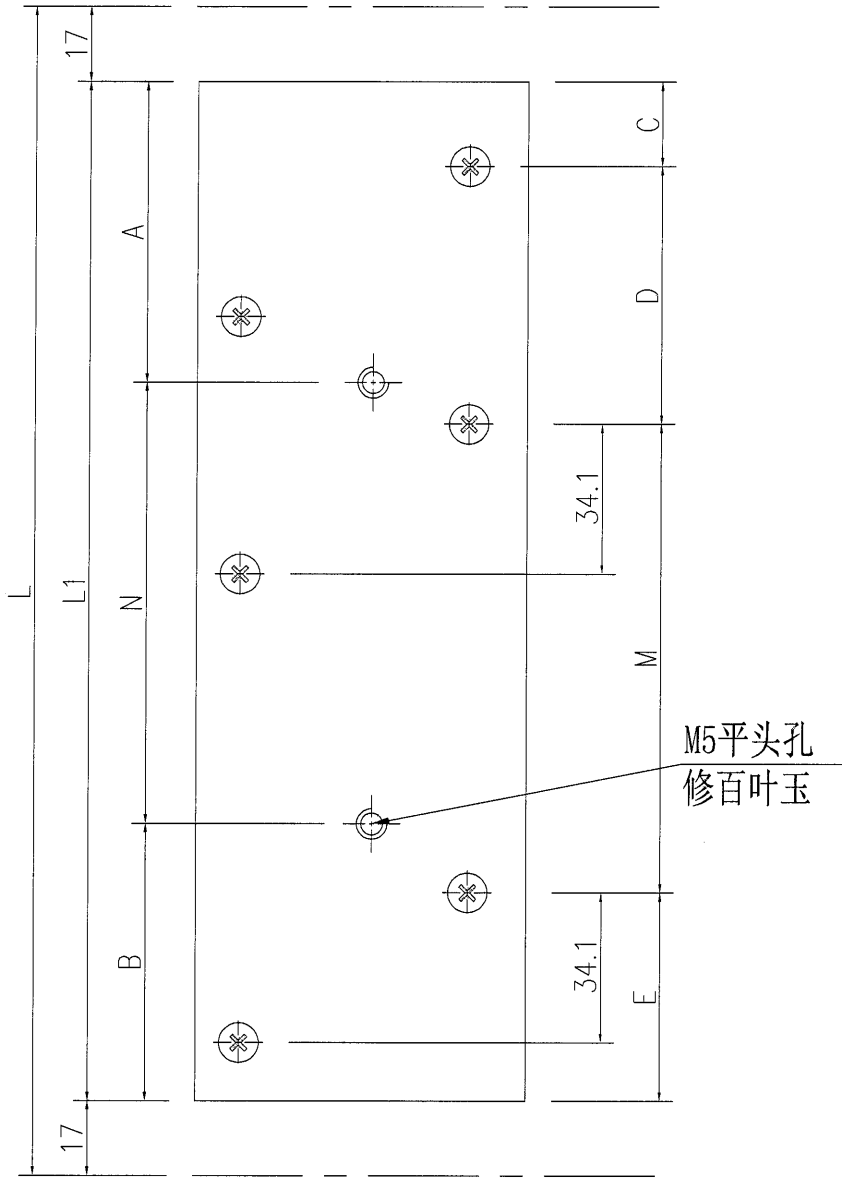




名稱	鋁板拆圖	制圖	吳禕瑜	2020.05.08	修改		
材料	3mm鋁板	復核			日期		
顏色	UCT534509SC-3(深灰色)	批准			圖號	J851-HBY-LB8	

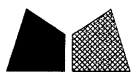

美特鋁質 有限公司
MIDI Aluminium Fabricator Ltd.

數量	備註
1	

工程號 J-851 地盤 青衣明翹匯

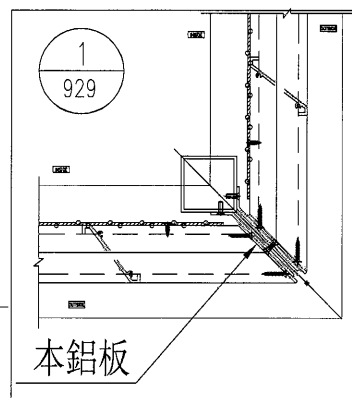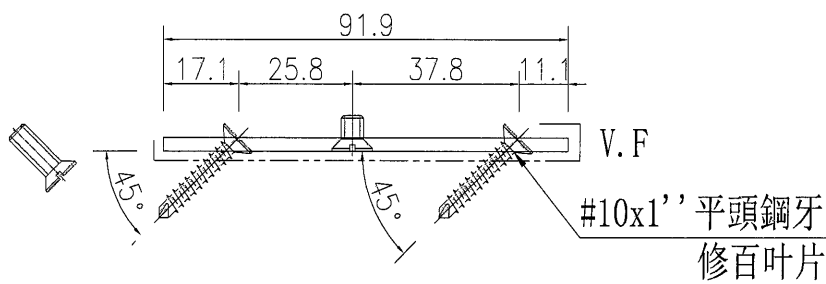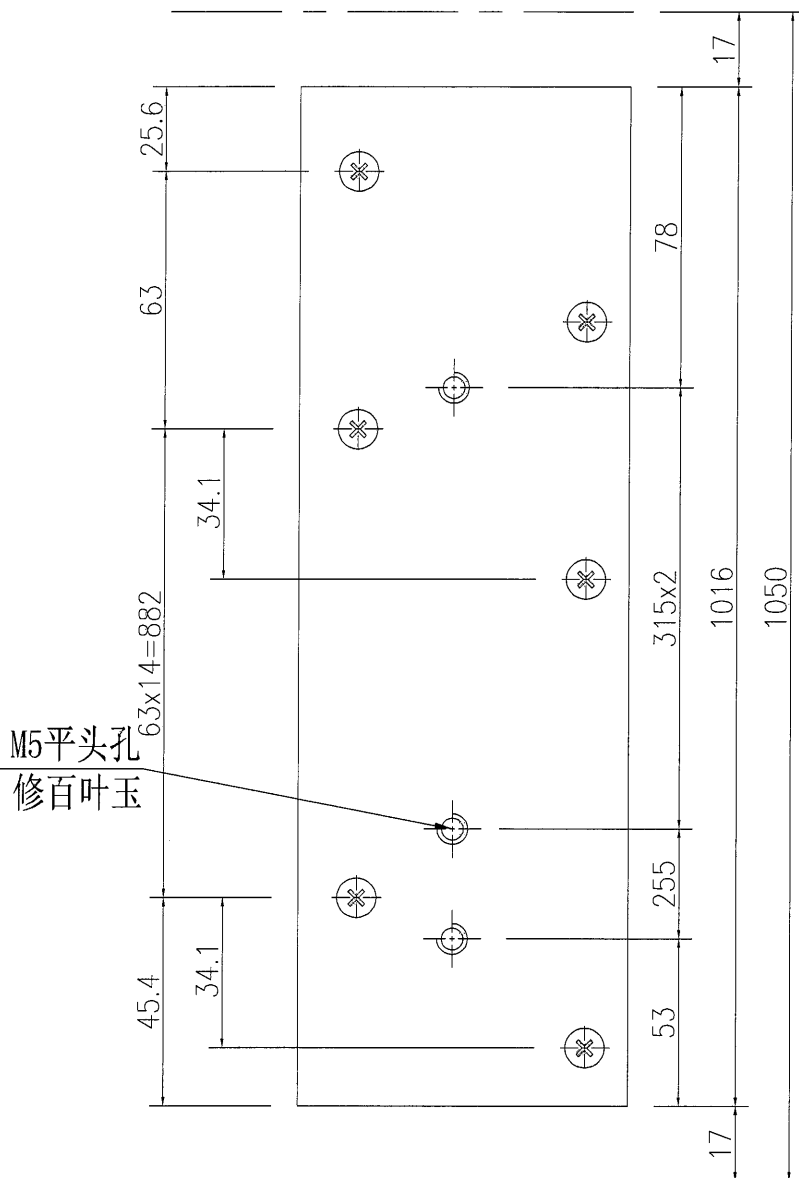




名稱	鋁板拆圖	制圖	吳禕瑜	2020.05.08	修改		
材料	3mm鋁板	復核			日期		
顏色	UCT534509SC-3(深灰色)	批准			圖號	J851-HBY-LB11	



美特鋁質 有限公司
MIDI Aluminium Fabricator Ltd.

數量	備註
1	

工程號 J-851 地盤 青衣明翹匯

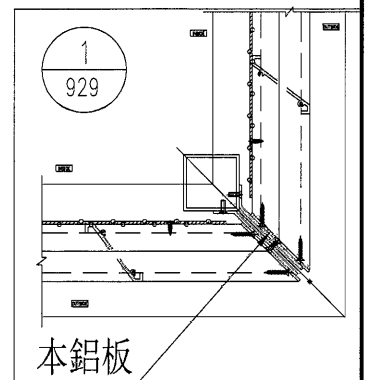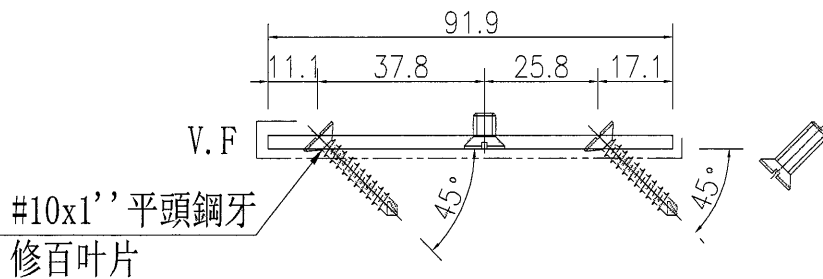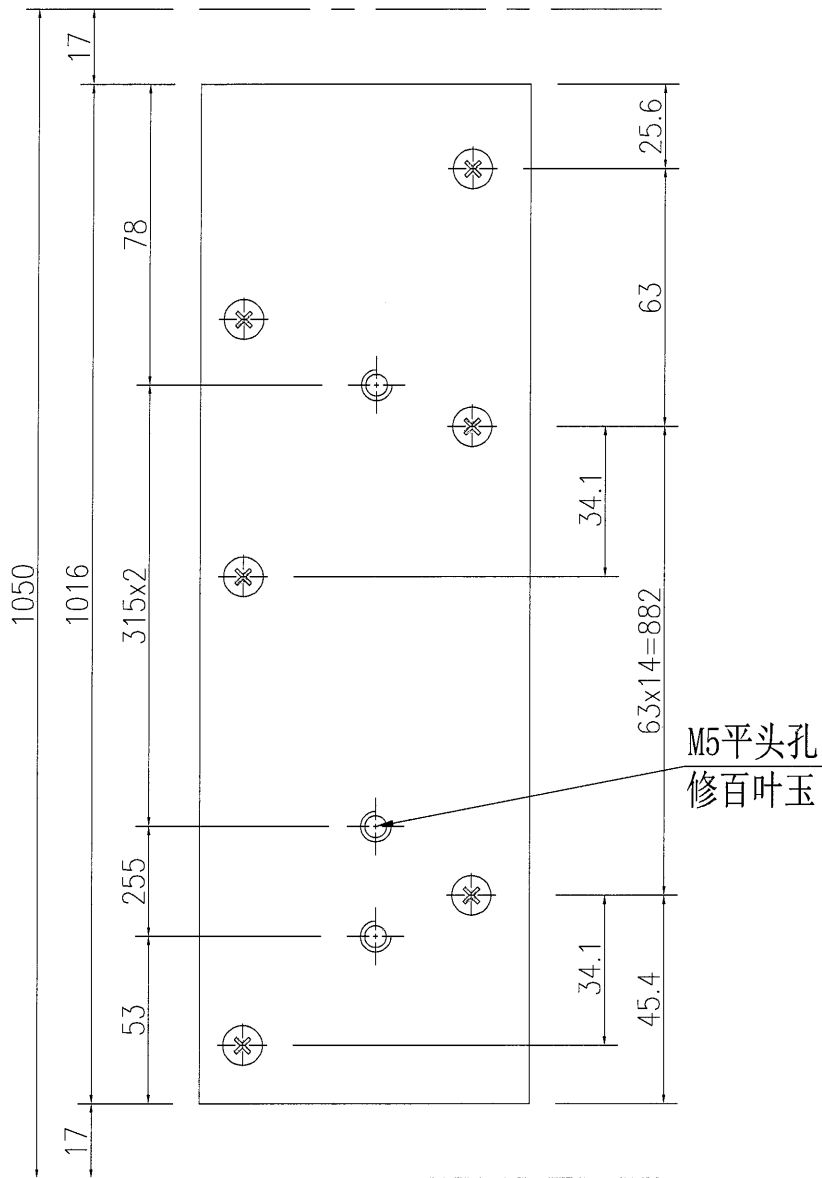

名稱	鋁板拆圖	制圖	吳禕瑜	2020.05.08	修改		
材料	3mm鋁板	復核			日期		
顏色	UCT534509SC-3(深灰色)	批准			圖號	J851-HBY-LB12	

星期三 11:47

梅姐，想要趟摺門的 catalogue




美特細佬 (梁帥偉) 的聊天記錄




美特細佬 (梁帥偉): 你好
美特細佬 (梁帥偉): 想要趟摺門的 catalogue
美特細佬 (梁帥偉): 主要想看拉手是什...

聊天記錄

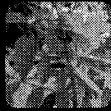

這個我幫不到你，你只能找峰少！

昨天 下午 3:56

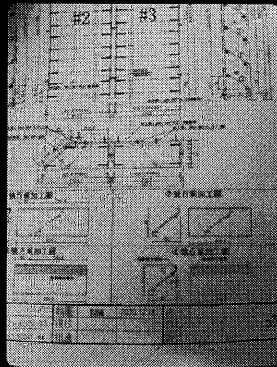

昨天 下午 4:27

是否此鋁巴沒有加工圖



對



Input field for text or voice recording

