

工程指示 / 要求簡箋(E.I.)

工程指示編號：EI/ **2959** /21 修改版次：
 工程編號：J851 工程名稱：青衣明翹滙
 工程項目：**外牆飾線鋁板(非標準層) 廠用加力骨、飛機碼**
 收件人：**生統** 發件人：**Joe Chan** 日期：**18/1/2021**

要求提供 / 確認 事項：

- | | | |
|------------------------------------|-------------------------------------|-------------------------------|
| <input type="checkbox"/> 初步鋁料 B.M. | <input type="checkbox"/> 加工拆圖，然後生產 | <input type="checkbox"/> 尺寸表 |
| <input type="checkbox"/> 正式鋁料 B.M. | <input type="checkbox"/> 技術上資料 / 指示 | <input type="checkbox"/> 報價 |
| <input type="checkbox"/> 配件 B.M. | <input type="checkbox"/> 樣辦或貨品說明書 | <input type="checkbox"/> 分判合約 |
| <input type="checkbox"/> 其他：_____ | | |

內容：

**請依附件資料，生產加力骨。
(用於 EI2954 及 EI2958 鋁板生產)**

請在 31/1/2021 前完成上列要求。

附有關圖紙 / 文件：

1+27頁

以上項目為：

- 原合約工程包 原合約工程加 / 減賬 新工程報價

原因：-

分發東莞各部門：

- () 生產技術總監 連附件 () 技術部 連附件 () 生產部 連附件 () 機械設計部 連附件
 () 採購部 連附件 (V) 生產統籌部 連附件 **梅軍**
 () 質檢部 連附件 () 會計部 連附件 () 報關組 連附件 () 其他 _____ 連附件

分發香港各部門：

- () 行政部 連附件 () 會計部 連附件 () 統籌部 連附件 () 工程部地盤科文 連附件
 () 採購部 連附件 () QS 部 連附件 () 維修部 連附件 () 其他 _____ 連附件

傳遞編號：

HK0138/21

發件人簽署：

(Signature)

項目經理簽署：

(Signature)



鋁材開料總表

工程號碼: J-851 工程名稱: 青衣明翹匯

序號	鋁料編號	名稱	表面處理		開料長度	實用長料總數量		浪費率(%)
			顏色	層厚		支數	長度	
2	71x3mm厚鋁巴	可用鋁巴或鋁板	MILL		5800	10	58000	5.26
3	X85349 加力骨		MILL		6000	190	1140000	0.80

送至: _____

由: _____

日期: _____

簡短說明: _____

2

工程號碼: J-851, 工程名稱: 青衣明翹匯
開料長度: 6000, 總長料支數: 190, 總開料支數: 1542
鋸片厚度(mm): 4, 料頭尾總切除(mm): 60, 浪費率(%): 0.8

鋁材開料清單 X85349 加力骨

鋁料 長度	窗號	編號(用料狀況)	實用長度(長料開數)	需要 支數	開料 支數	長料 支數	餘料 支數	編號(剩餘長度)
6000	J851-AL10-JL4	(餘料)6	2248.0	86	1	0	1	6@(1436)x1
6000	J851-AL10-JL10, J851-AL10-JL3, J851-AL10-JL4, J851-AL4-JL6	1-43	2248.0		85	43	0	1-5@(1436)x5 6@(3688)x1 7-43@(1436)x37
6000	J851-AL4-JL8a	44-46	1495.5	9	9	3	0	44-46@(1441.5)x3
6000	J851-AL10-JL11	47-48	1494.5	4	4	2	0	47@(1444.5)x1 48@(4441.5)x1
6000	J851-AL4-JL10	(餘料)48	1490.5	24	2	0	1	48@(1452.5)x1
6000	J851-AL4-JL10	49-56	1490.5		22	8	0	49-55@(1456.5)x7 56@(4445.5)x1
6000	J851-AL5-JL3	(餘料)48-56	1448.0	117	11	0	9	48@(.5)x1 49-55@(4.5)x7 56@(89.5)x1
6000	J851-AL5-JL3	57-83	1448.0		106	27	0	57-82@(132)x26 83@(3036)x1
6000	J851-AL10-JL13, J851-AL10-JL14, J851-AL10-JL9, J851-AL4-JL7, J851-AL5-JL4	(餘料)1-47, 83-84	1208.0	154	52	0	49	1-43@(224)x43 44-46@(229.5)x3 47@(232.5)x1 83@(612)x1 84@(1092)x1
6000	J851-AL4-JL7, J851-AL5-JL4	84-110	1208.0		102	27	0	84@(4728)x1 85-109@(1092)x25 110@(4728)x1
6000	J851-AL5-JL7	(餘料)110	1200.5	26	3	0	1	110@(1114.5)x1
6000	J851-AL5-JL7	111-116	1200.5		23	6	0	111-115@(1122)x5 116@(2326.5)x1
6000	J851-AL10-JL12, J851-AL4-JL8	(餘料)110-116	1095.5	23	8	0	7	110@(15)x1 111-115@(22.5)x5 116@(127.5)x1
6000	J851-AL4-JL8	117-119	1095.5		15	3	0	117-119@(442.5)x3
6000	J851-AL10-JL17	(餘料)84	925.5	1	1	0	1	84@(162.5)x1
6000	J851-AL10-JL1, J851-AL10-JL2, J851-AL5-JL1	(餘料)85-109	858.0	56	25	0	25	85-109@(230)x25
6000	J851-AL5-JL1	120-125	858.0		31	6	0	120-124@(768)x5 125@(5078)x1
6000	J851-AL5-JL2	(餘料)125	778.0	117	6	0	1	125@(386)x1
6000	J851-AL5-JL2	126-141	778.0		111	16	0	126-140@(466)x15 141@(1248)x1
6000	J851-AL4-JL9	(餘料)120-124, 141	735.5	24	6	0	6	120-124@(28.5)x5 141@(508.5)x1
6000	J851-AL4-JL9	142-144	735.5		18	3	0	142-143@(24)x2 144@(4461)x1
6000	J851-AL5-JL6	(餘料)144	695.5	13	6	0	1	144@(264)x1
6000	J851-AL5-JL6	145	695.5		7	1	0	145@(1043.5)x1
6000	J851-AL4-JL3	(餘料)83, 145	607.0	52	2	0	2	83@(1)x1 145@(432.5)x1
6000	J851-AL4-JL3	146-151	607.0		50	6	0	146-150@(441)x5 151@(2885)x1
6000	J851-AL10-JL15, J851-AL10-JL16, J851-AL10-JL18, J851-AL5-JL5	(餘料)151, 151, 151, 151	575.5	16	4	0	4	151@(2305.5)x1 151@(1726)x1 151@(1146.5)x1 151@(567)x1
6000	J851-AL5-JL5	152-153	575.5		12	2	0	152@(145)x1 153@(4781)x1
6000	J851-AL4-JL1	(餘料)151, 153	507.0	52	10	0	2	151@(56)x1 153@(182)x1

3


工程號碼: J-851, 工程名稱: 青衣明翹匯

開料長度: 6000, 總長料支數: 190, 總開料支數: 1542

鋁片厚度(mm): 4, 料頭尾總切除(mm): 60, 浪費率(%): 0.8

鋁材開料清單 X85349 加力骨

鋁料 長度	窗號	編號(用料狀況)	實用長度(長料開數)	需要 支數	開料 支數	長料 支數	餘料 支數	編號(剩餘長度)
6000	J851-AL4-JL1	154-157	507.0		42	4	0	154-156@(319)x3 157@(1341)x1
6000	J851-AL2-JL3	(餘料)126-141, 157	458.6	40	18	0	17	126-140@(3.4)x15 141@(45.9)x1 157@(415.8)x1
6000	J851-AL2-JL3	158-159	458.6		22	2	0	158@(388.8)x1 159@(1314)x1
6000	J851-AL4-JL4	(餘料)159	457.0	78	2	0	1	159@(392)x1
6000	J851-AL4-JL4	160-166	457.0		76	7	0	160-165@(408)x6 166@(4096)x1
6000	J851-AL2-JL4	(餘料)166	453.0	40	8	0	1	166@(440)x1
6000	J851-AL2-JL4	167-169	453.0		32	3	0	167-168@(456)x2 169@(2284)x1
6000	J851-AL4-JL2	(餘料)117-119, 145-150, 157, 166-169	407.0	78	18	0	14	117-119@(31.5)x3 145@(21.5)x1 146-150@(30)x5 157@(4.8)x1 166@(29)x1 167-168@(45)x2 169@(229)x1
6000	J851-AL4-JL2	170-174	407.0		60	5	0	170-173@(186)x4 174@(4296)x1
6000	J851-AL4-JL5	(餘料)125, 154-156, 158-165, 174	307.0	52	25	0	13	125@(75)x1 154-156@(8)x3 158@(77.8)x1 159@(81)x1 160-165@(97)x6 174@(253)x1
6000	J851-AL4-JL5	175-176	307.0		27	2	0	175@(31)x1 176@(3452)x1
6000	J851-AL10-JL5	(餘料)176	292.0	22	11	0	1	176@(196)x1
6000	J851-AL10-JL5	177	292.0		11	1	0	177@(2684)x1
6000	J851-AL10-JL5, J851-AL10-JL6, J851-AL4-JL1, J851-AL4-JL2, J851-AL4-JL3, J851-AL4-JL5	(餘料)177-179, 182, 185, 188	268.0	278	59	0	6	177@(236)x1 178-179@(228)x2 182@(228)x1 185@(228)x1 188@(228)x1
6000	J851-AL10-JL5, J851-AL10-JL6, J851-AL4-JL1, J851-AL4-JL2, J851-AL4-JL3, J851-AL4-JL5	178-190	268.0		219	13	0	178@(2404)x1 179@(2132)x1 180-181@(228)x2 182@(5124)x1 183-184@(228)x2 185@(1044)x1 186-187@(228)x2 188@(4036)x1 189@(228)x1 190@(1316)x1
6000	J851-AL4-JL4	(餘料)1-47, 85-109, 144, 153, 169-172	168.0	78	78	0	78	1-43@(52)x43 44-46@(57.5)x3 47@(60.5)x1 85-109@(58)x25 144@(92)x1 153@(10)x1 169@(57)x1 170-172@(14)x3
6000	J851-AL10-JL6	(餘料)57-78	118.0	22	22	0	22	57-78@(10)x22
6000	J851-AL2-JL3	(餘料)1-40	33.6	40	40	0	40	1-40@(14.4)x40

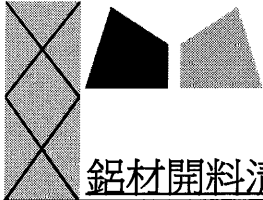

④


工程號碼:J-851, 工程名稱:青衣明翹匯

開料長度:6000, 總長料支數:190, 總開料支數:1542

鋸片厚度(mm):4, 料頭尾總切除(mm):60, 浪費率(%):0.8

鋁材開料清單 X85349 加力骨

鋁料 長度	窗號	編號(用料狀況)	實用長度(長料開數)	需要 支數	開料 支數	長料 支數	餘料 支數	編號(剩餘長度)
6000	J851-AL2-JL4	(餘料)41-47, 56, 79- 82, 84-99	33.5	40	40	0	28	41-43@(14.5)x3 44-46@(20)x3 47@(23)x1 56@(14.5)x1 79-82@(19.5)x4 84@(12.5)x1 85-99@(20.5)x15

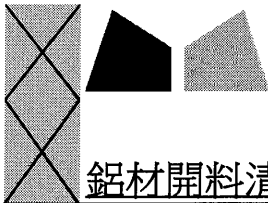

美特鋁質有限公司
MIDI ALUMINIUM FABRICATOR LTD

5

工程號碼:J-851, 工程名稱:青衣明翹匯

開料長度:5800, 總長料支數:10, 總開料支數:730

鋸片厚度(mm):4, 料頭尾總切除(mm):20, 浪費率(%):5.26

鋁材開料清單 71x3mm厚铝巴

鋁料 長度	窗號	編號(用料狀況)	實用長度(長料開數)	需要 支數	開料 支數	長料 支數	餘料 支數	編號(剩餘長度)
5800	J851-LB-M1	1-10	71.0	730	730	10	0	1-9@(5)x9 10@(3005)x1

制表者: _____

鋁料編號: 71x3mm厚铝巴(開料清單), 共5頁 第5頁

打印日期: 2021-1-13 打印時間: 20:39



6

EG-DWG3



美特鋁質 有限公司
MIDI Aluminium Fabricator Ltd.

工程號	J-851	地盤	青衣明燧匯
-----	-------	----	-------

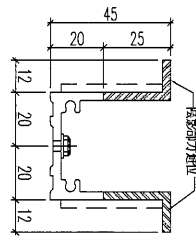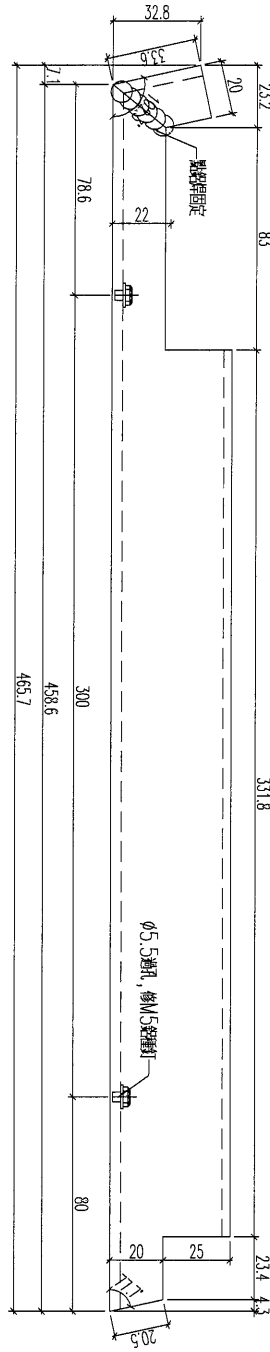

加工數量: 40

名稱	加力骨加工圖	制圖	黃漢卿	2021.1.13	修改		
材料	X85349	復核	王禮秋	2021.1.13	日期		
顏色	MILL	批准			圖號	J851-AL2-JL3	



7

EG-DWG3



美特鋁質 有限公司
MIDI Aluminium Fabricator Ltd.

工程號	J-851	地盤	青衣明麗匯
-----	-------	----	-------

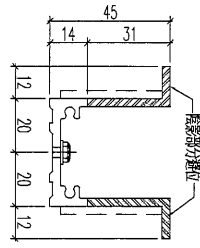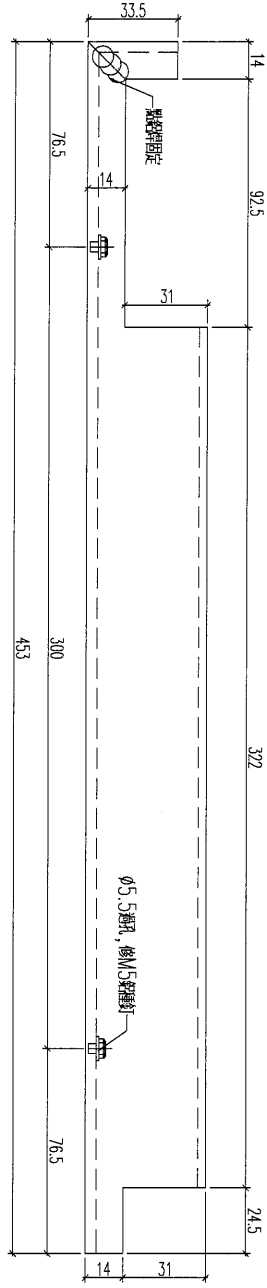

加工數量：40

名稱	加力骨加工圖	制圖	黃漢卿	2021.1.13	修改		
材料	X85349	復核	王禮秋	2021.1.13	日期		
顏色	MILL	批准			圖號	J851-AL2-JL4	





EG-DWG3



美特鋁質 有限公司
MIDI Aluminium Fabricator Ltd.

工程號 J-851 地盤 青衣明麗匯

加力骨编号	长度	数量	N	A
J851-AI.5-JL1	858	52	300 x 2	129
J851-AI.5-JL2	778	117	300 x 2	89
J851-AI.5-JL3	1448	117	300 x 4	124
J851-AI.5-JL4	1208	104	300 x 3	154
J851-AI.5-JL5	575.5	13	300 x 1	137.75
J851-AI.5-JL6	695.5	13	300 x 2	47.75
J851-AI.5-JL7	1200.5	26	300 x 3	150.25


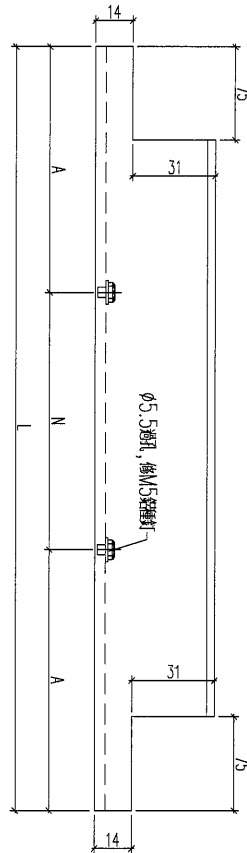
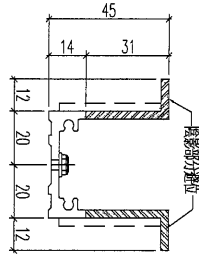


名稱	加力骨加工圖	制圖	黃漢卿	2021.1.13	修改		
材料	X85349	復核	王禮秋	2021.1.13	日期		
顏色	MILL	批准			圖號	J851-AI.5-JL1	



美特鋁質 有限公司
MIDI Aluminium Fabricator Ltd.

工程號	J-851	地盤	青衣明越匯
-----	-------	----	-------

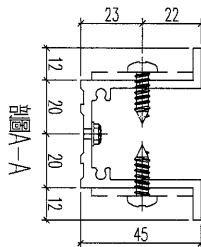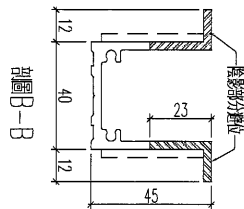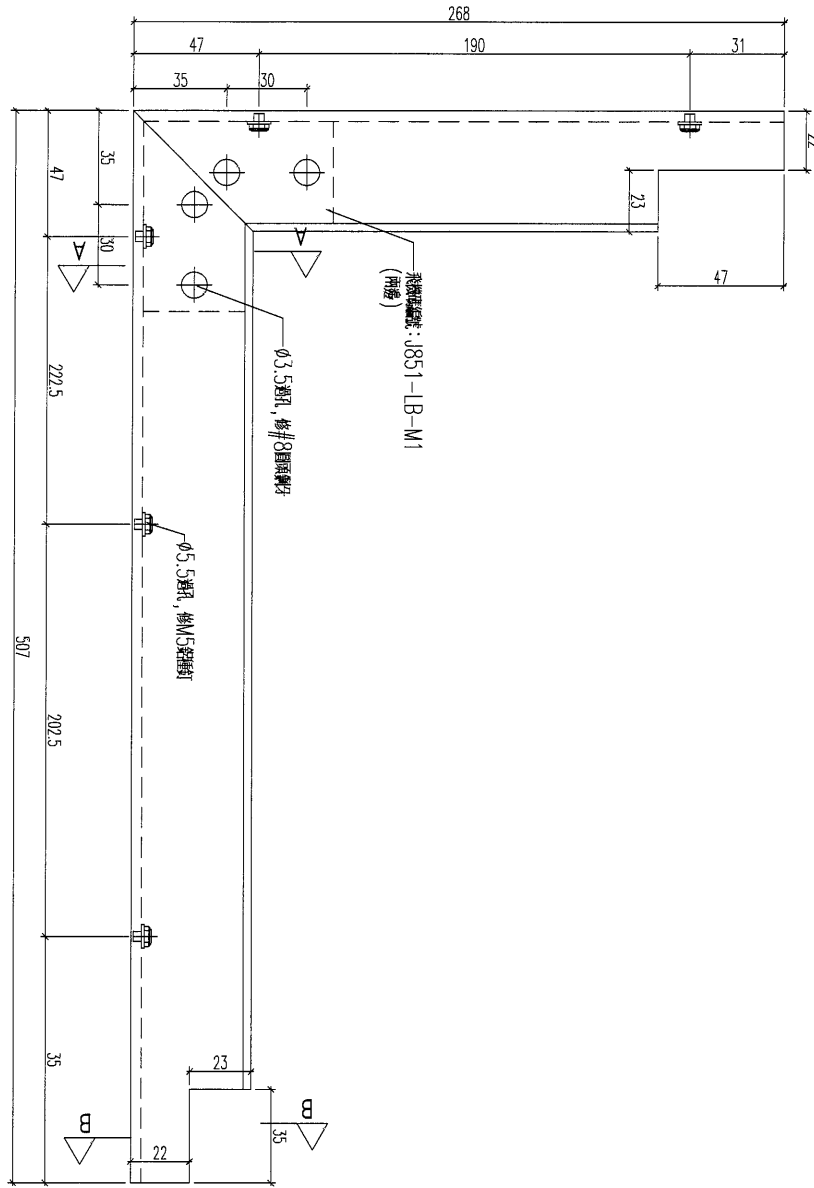

加工數量: 52

名稱	加力骨加工圖	制圖	黃漢卿	2021.1.13	修改		
材料	X85349	復核	王禮秋	2021.1.13	日期		
顏色	MILL	批准			圖號	J851-AL4-JL1	



10

EG-DWG3



美特鋁質 有限公司
MIDI Aluminium Fabricator Ltd.

工程號	J-851	地盤	青衣明麗匯
-----	-------	----	-------

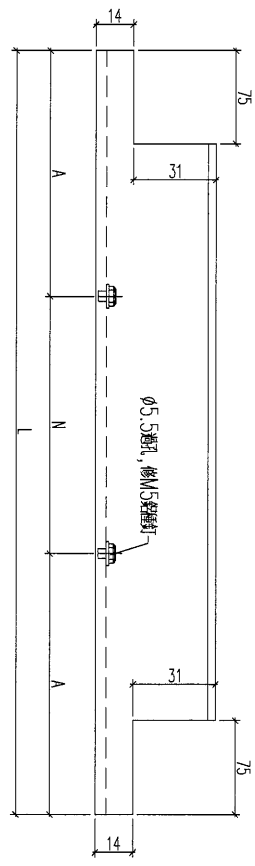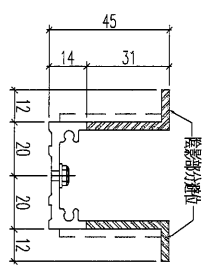

加力骨編號	长度	数量	N	A
J851-AL4-JL6	2248	68	300 x 7	74
J851-AL4-JL7	1208	34	275 x 4	54
J851-AL4-JL8	1095.5	19	300 x 3	97.75
J851-AL4-JL8a	1495.5	9	300 x 4	147.75
J851-AL4-JL9	735.5	24	300 x 2	67.75
J851-AL4-JL10	1490.5	24	300 x 4	145.25

名稱	加力骨加工圖	制圖	黃漢卿	2021.1.13	修改		
材料	X85349	復核	王禮秋	2021.1.13	日期		
顏色	MILL	批准			圖號	J851-AL4-JL6	




11

EG-DWG3



美特鋁質 有限公司
MIDI Aluminium Fabricator Ltd.

工程號	J-851	地盤	青衣明題匯
-----	-------	----	-------

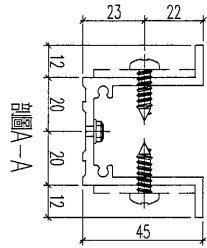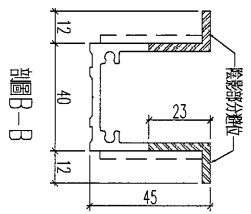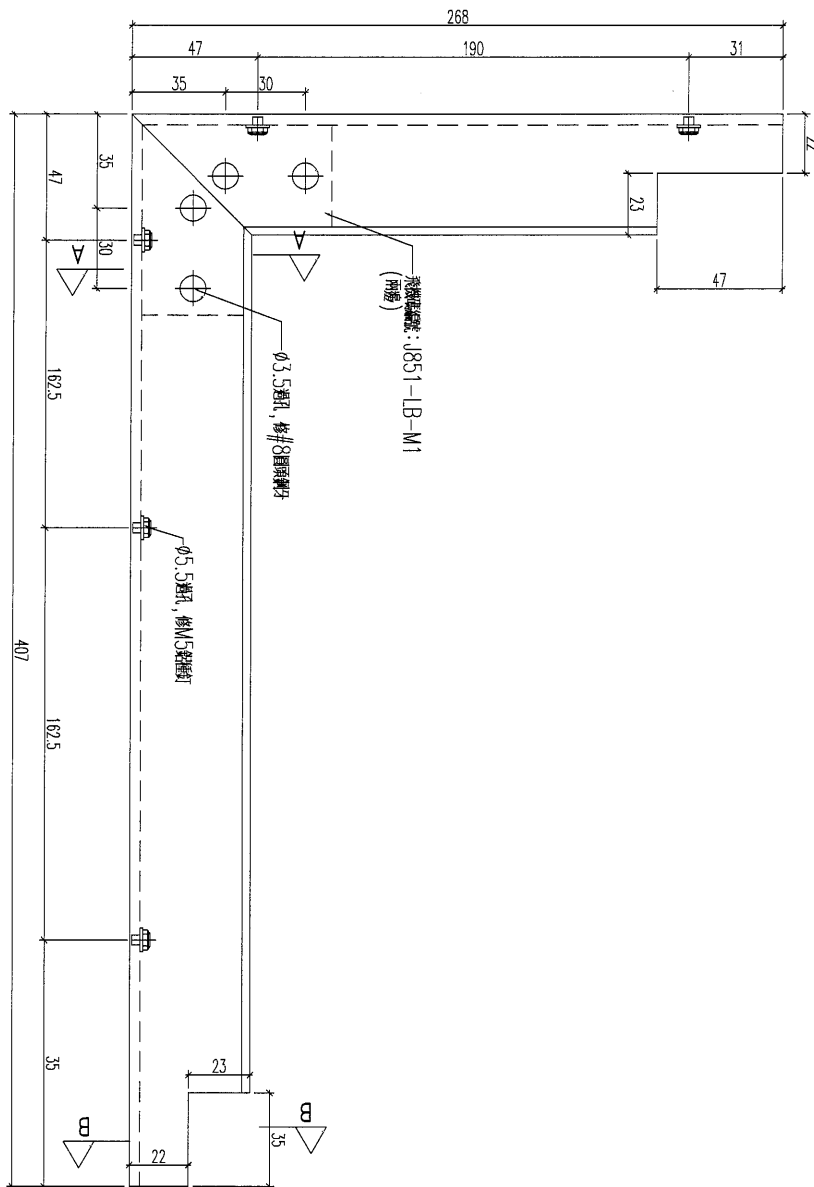

加工數量: 78

名稱	加力骨加工圖	制圖	黃漢卿	2021.1.13	修改		
材料	X85349	復核	王禮秋	2021.1.13	日期		
顏色	MILL	批准			圖號	J851-AL4-JL2	

12

EG-DWG3






美特鋁質 有限公司
MIDI Aluminium Fabricator Ltd.

工程號

J-851

地盤

青衣明棚

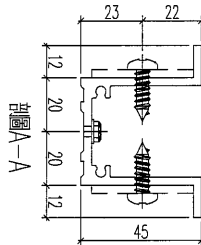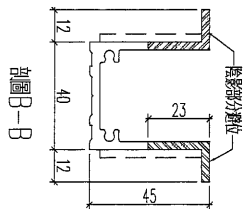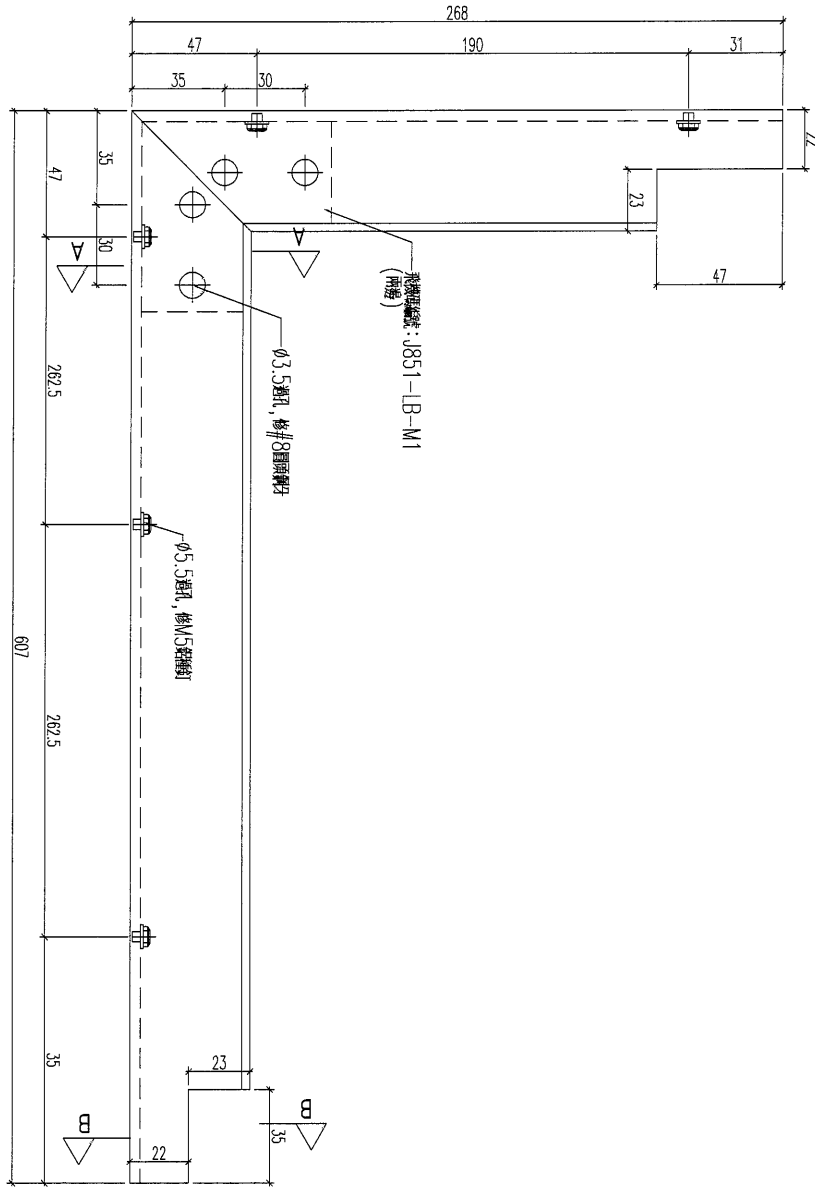

加工數量: 52

名稱	加力骨加工圖	制圖	黃漢卿	2021.1.13	修改		
材料	X85349	復核	王禮秋	2021.1.13	日期		
顏色	MILL	批准			圖號	J851-AL4-JL3	

13

EG-DWG3






美特鋁質 有限公司
MIDI Aluminium Fabricator Ltd.

工程號

J-851

地盤

青衣明趣匯

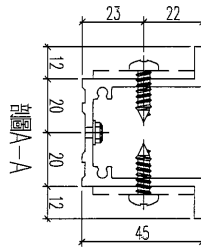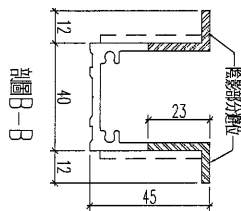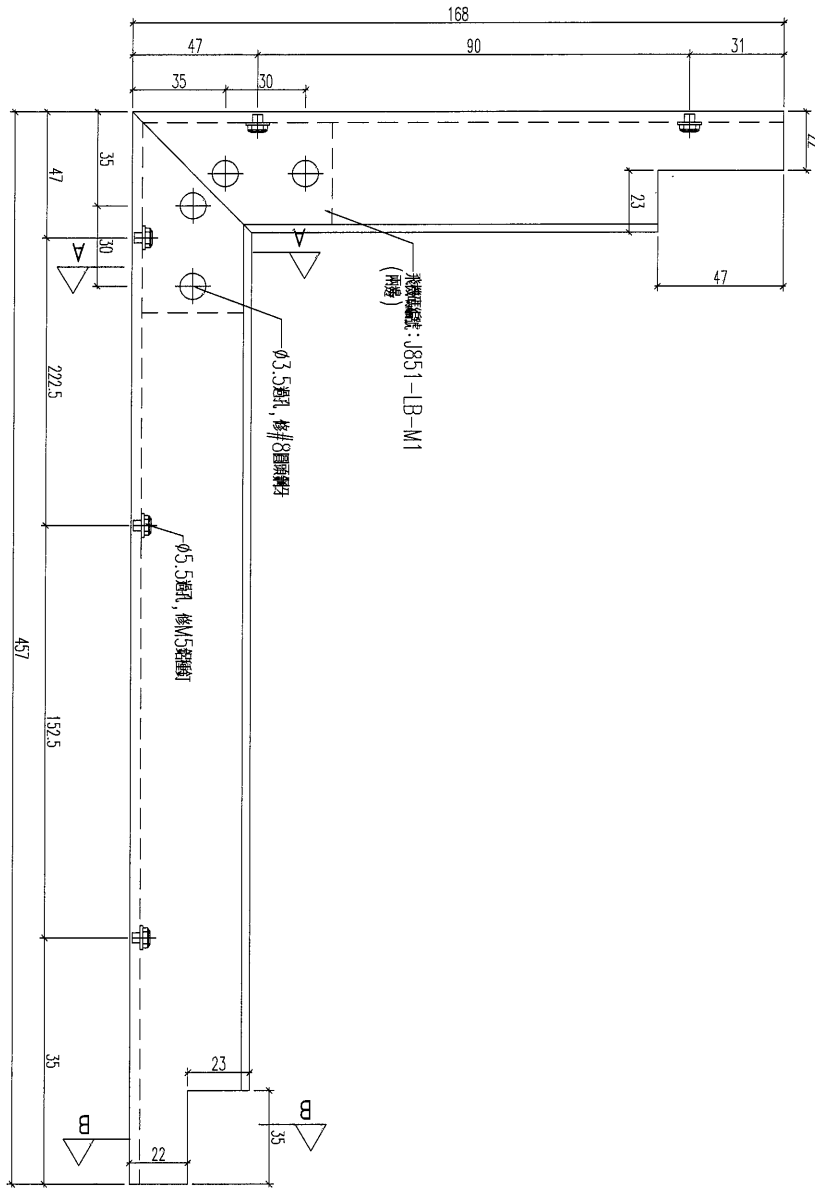




加工數量: 78

名稱	加力骨加工圖	制圖	黃漢卿	2021.1.13	修改		
材料	X85349	復核	王禮秋	2021.1.13	日期		
顏色	MILL	批准			圖號	J851-AL4-JL4	



美特鋁質 有限公司
MIDI Aluminium Fabricator Ltd.

工程號	J-851	地盤	青衣明趣匯
-----	-------	----	-------

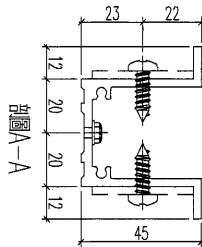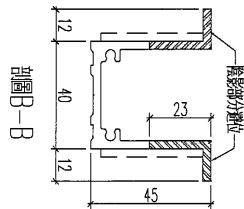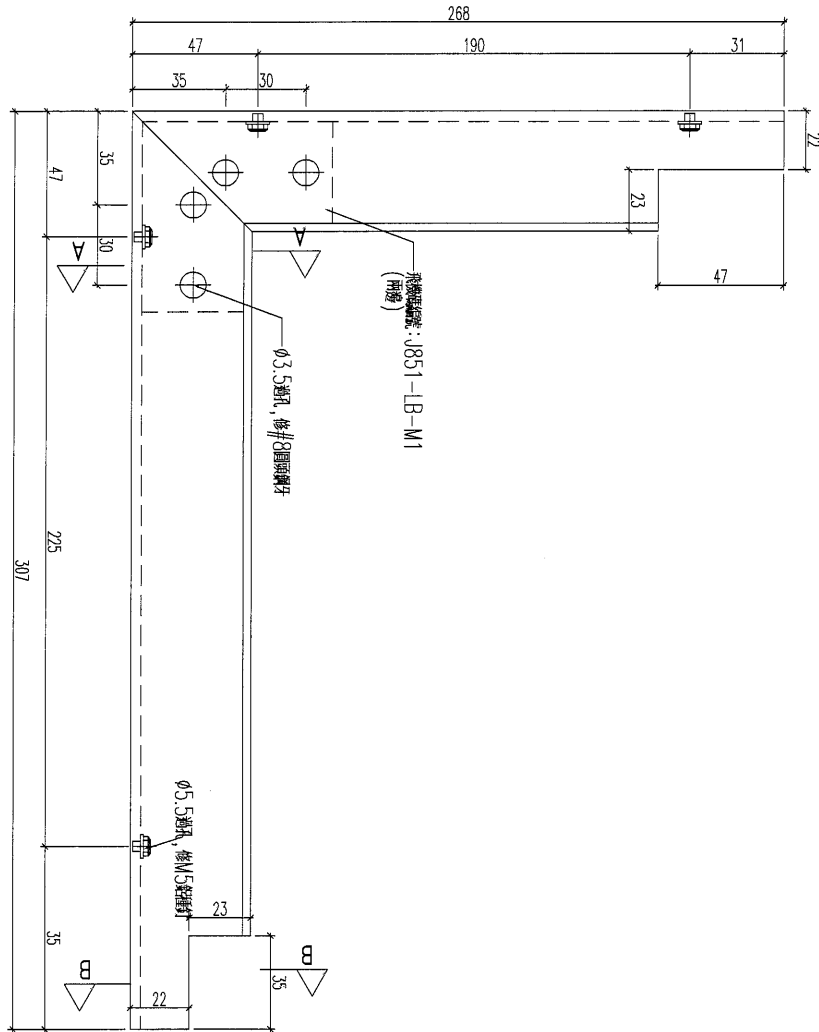

加工數量: 52

名稱	加力骨加工圖	制圖	黃漢卿	2021.1.13	修改		
材料	X85349	復核	王禮秋	2021.1.13	日期		
顏色	MILL	批准			圖號	J851-AL4-JL5	

15




EG-DWG3



美特鋁質 有限公司
MIDI Aluminium Fabricator Ltd.

工程號 J-851 地盤 青衣明麗匯

加力骨编号	长度	数量	N	A
J851-AL10-JL1	858	1	300 x 2	129
J851-AL10-JL13	1208	1	300 x 3	154
J851-AL10-JL17	925.5	1	275 x 3	50.25
J851-AL10-JL15	575.5	1	300 x 1	137.75

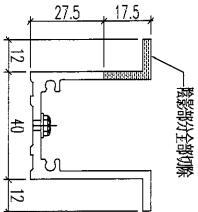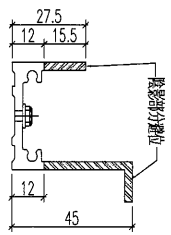
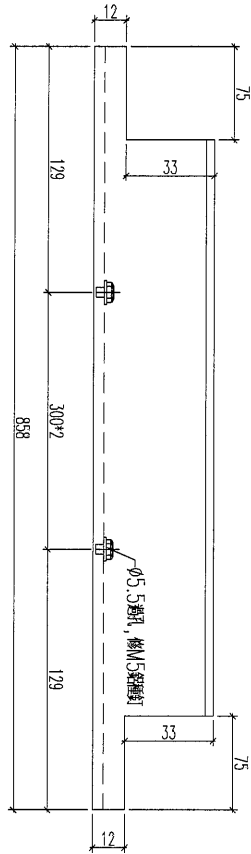


名稱	加力骨加工圖	制圖	黃漢卿	2021.1.13	修改		
材料	X85349	復核	王禮秋	2021.1.13	日期		
顏色	MILL	批准			圖號	J851-AL10-JL1	



美特鋁質 有限公司
MIDI Aluminium Fabricator Ltd.

工程號	J-851	地盤	青衣明匯
-----	-------	----	------

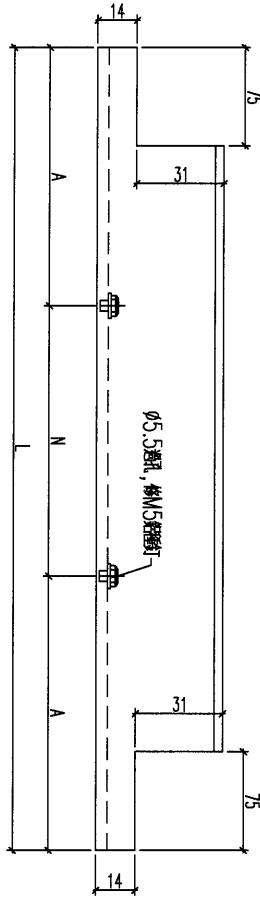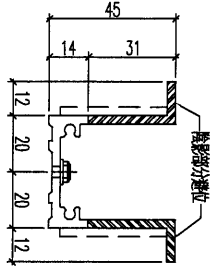

加力骨编号	长度	数量	N	A
J851-AL10-JL2	858	3	300 x 2	129
J851-AL10-JL9	1208	14	300 x 3	154
J851-AL10-JL10	2248	8	300 x 7	74
J851-AL10-JL11	1495.5	4	300 x 4	147.75
J851-AL10-JL12	1095.5	4	300 x 3	97.75
J851-AL10-JL14	1208	1	300 x 3	154
J851-AL10-JL18	925.5	1	275 x 3	50.25
J851-AL10-JL16	575.5	1	300 x 1	137.75

名稱	加力骨加工圖	制圖	黃漢卿	2021.1.13	修改		
材料	X85349	復核	王禮秋	2021.1.13	日期		
顏色	MILL	批准			圖號	J851-AL10-JL2	




17

EG-DWG3



美特鋁質 有限公司
MIDI Aluminium Fabricator Ltd.

工程號	J-851	地盤	青衣明趣匯
-----	-------	----	-------

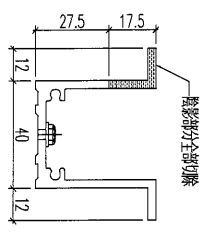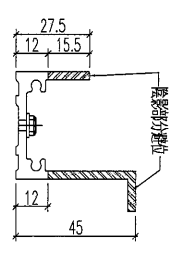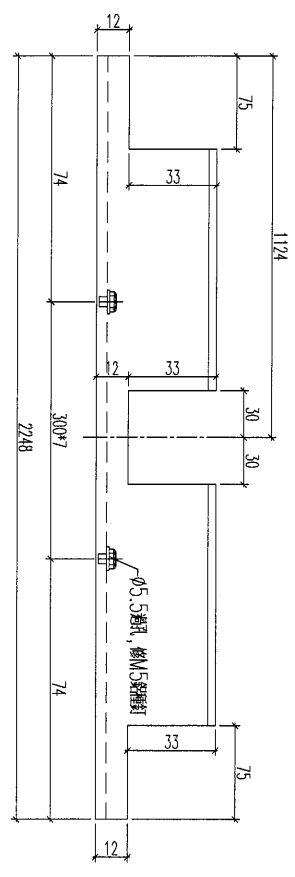




加工數量：3

名稱	加力骨加工圖	制圖	黃漢卿	2021.1.13	修改		
材料	X85349	復核	王禮秋	2021.1.13	日期		
顏色	MILL	批准			圖號	J851-AL10-JL3	



美特鋁質 有限公司
MIDI Aluminium Fabricator Ltd.

工程號	J-851	地盤	青衣明麗匯
-----	-------	----	-------

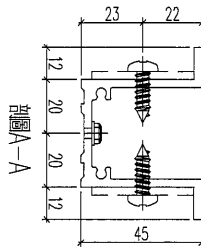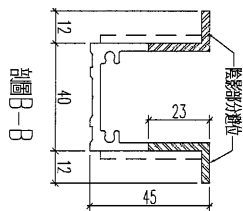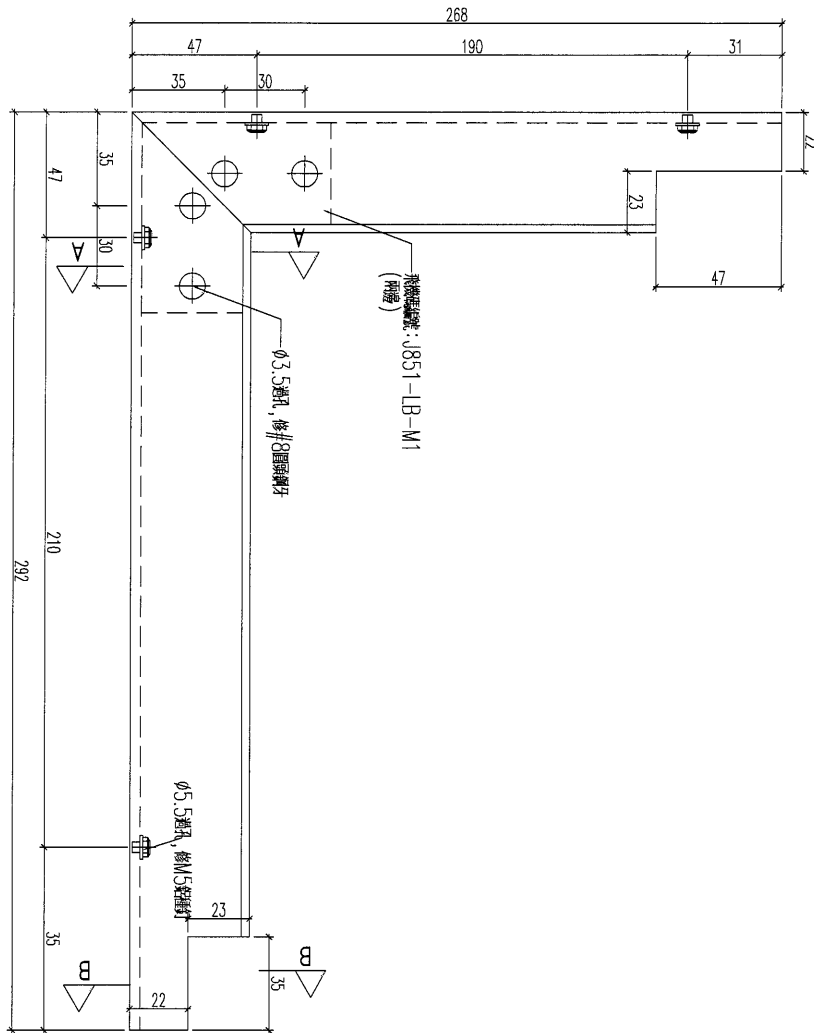

加工數量: 22

名稱	加力骨加工圖	制圖	黃漢卿	2021.1.13	修改		
材料	X85349	復核	王禮秋	2021.1.13	日期		
顏色	MILL	批准			圖號	J851-AL10-JL5	


20

EG-DWG3



美特鋁質 有限公司
MIDI Aluminium Fabricator Ltd.

工程號 J-851 地盤 青衣明趣匯

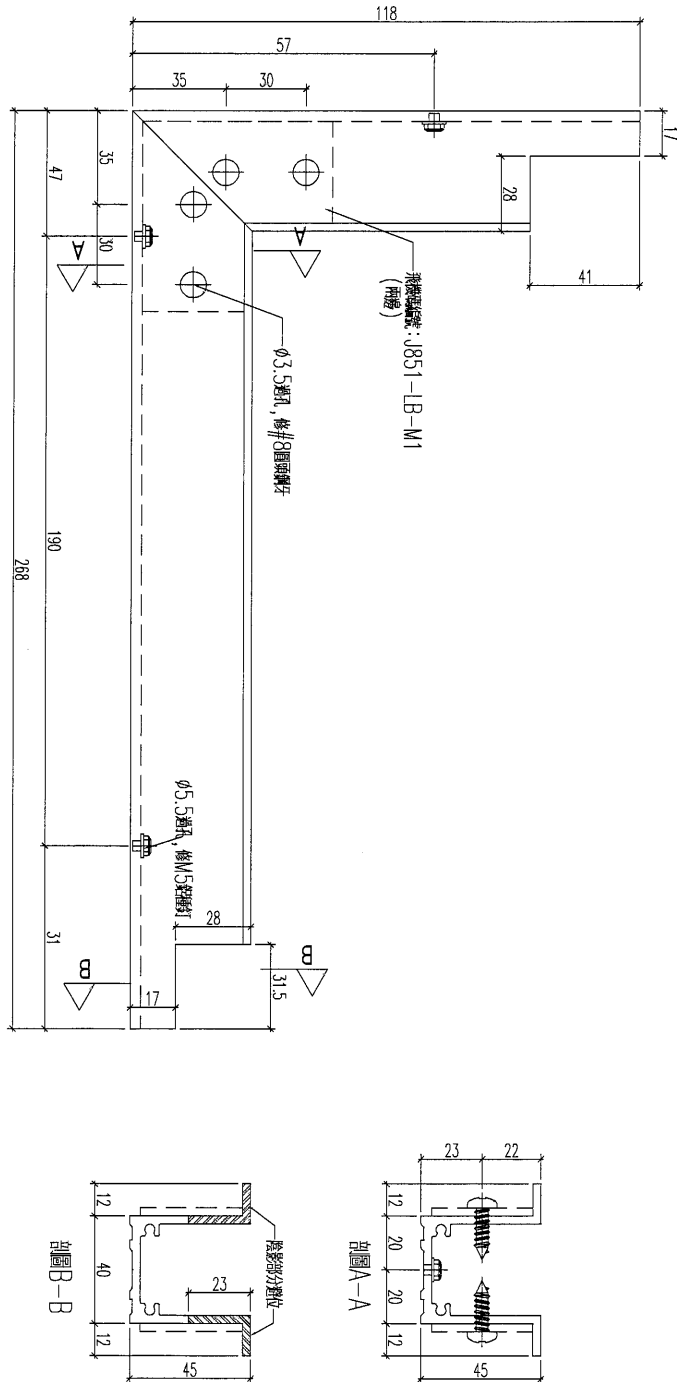

加工數量: 22

名稱	加力骨加工圖	制圖	黃漢卿	2021.1.13	修改		
材料	X85349	復核	王禮秋	2021.1.13	日期		
顏色	MILL	批准			圖號	J851-AL10-JL6	

21

EG-DWG3




美特鋁質 有限公司
MIDI Aluminium Fabricator Ltd.

工程號

J-851

地盤

青衣明趣匯

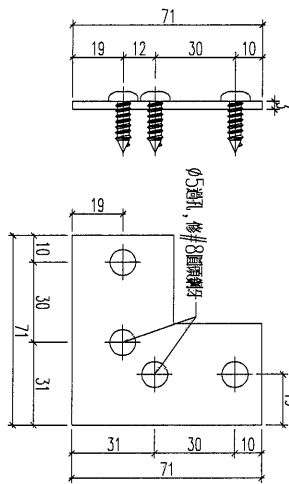

加工數量：712+18(後備)
3mm厚鋁巴或者3mm厚鋁板均可加工

名稱	鋁巴加工圖	制圖	黃漢卿	2020.9.11	修改			
材料	3mm厚鋁	復核	王禮秋	2020.9.11	日期			
顏色	MILL	批准			圖號	J851-LB-M1		

