



美 特 鋁 質 有 限 公 司

MIDI ALUMINIUM FABRICATOR LTD.

工程指示 / 要求簡箋(E.I.)

工程指示編號：EI/2970/21

修改版次：-

工程編號：J851

工程名稱：青衣明翹匯

工程項目：平台草牆 - 訂購鐵件 BM

收件人：Maggie Lor (羅小姐)

發件人：Yancy Chen

日期：20/01/2021

☐ 要求提供 / ☐ 確認 事項：

- | | | |
|------------------------------------|-------------------------------------|-------------------------------|
| ☐ 初步鋁料 B.M. | ☐ 加工拆圖，然後生產 | ☐ 尺寸表 |
| ☐ 正式鋁料 B.M. | ☐ 技術上資料 / 指示 | ☐ 報價 |
| ☐ 配件 B.M. | ☐ 樣辦或貨品說明書 | ☐ 分判合約 |
| ☐ 其他：_____ | | |

內容：

請按附件鐵件 BM 表及圖紙，訂購鐵件。

請在 10/2/2021 前完成上列要求。

附：

1+ 9/ 頁

以上項目為：

☐ 原合約工程包

☐ 原合約工程加 / 減賬

☐ 新工程報價

原因：-

分發東莞各部門：

- | | | | | | | | |
|---------------------------------|------------------------------|--------------------------------|------------------------------|------------------------------|------------------------------|-----------------------------------|------------------------------|
| ☐ 生產技術總監 | ☐ 連附件 | ☐ 技術部 | ☐ 連附件 | ☐ 生產部 | ☐ 連附件 | ☐ 機械設計部 | ☐ 連附件 |
| ☐ 採購部 | ☐ 連附件 | ☐ 生產統籌部 | ☐ 連附件 | | | | |
| ☐ 質檢部 | ☐ 連附件 | ☐ 會計部 | ☐ 連附件 | ☐ 報關組 | ☐ 連附件 | ☐ 其他 _____ | ☐ 連附件 |

分發香港各部門：

- | | | | | | | | | |
|------------------------------|------------------------------|-------------------------------|------------------------------|------------------------------|------------------------------|--|---|-----|
| ☐ 行政部 | ☐ 連附件 | ☐ 會計部 | ☐ 連附件 | ☐ 統籌部 | ☐ 連附件 | ☒ 工程部的地盤科文 | ☒ 連附件 | 許勝明 |
| ☐ 採購部 | ☐ 連附件 | ☐ QS 部 | ☐ 連附件 | ☐ 維修部 | ☐ 連附件 | ☐ 其他 _____ | ☐ 連附件 | |

傳遞編號：

發件人簽署：

項目經理簽署：

①

 美特鋁質有限公司 MIDI Aluminium Fabricator Ltd.		工程號: J-851		計算: YEUNG		日期: 2021-01-20		送呈:				
		地盤名稱: 香港青衣		核對:		日期:		副本:				
廠用鐵件B.M.表		項目類別: ALUM. GRILLE鐵件		批准:		日期:		總重量: 7867.4 KG				
BM編號: J851-AG-01		A/C Code:		此B/M依據 施工圖資料計算								
序號	修改標示	配件圖號	物料編號	配件名稱	顏色	實用	後備	總數	單位	總重量		備注
										單件重量	Kg	
1		J851-11a-11		鐵料	熱浸鋅	1		1	件	66.130	66.13	地盤安裝
2		J851-11a-12		鐵料	熱浸鋅	1		1	件	67.530	67.53	地盤安裝
3		J851-11a-13		鐵料	熱浸鋅	1		1	件	39.800	39.80	地盤安裝
4		J851-11a-21		鐵料	熱浸鋅	1		1	件	66.620	66.62	地盤安裝
5		J851-11a-22		鐵料	熱浸鋅	1		1	件	67.700	67.70	地盤安裝
6		J851-11a-23		鐵料	熱浸鋅	1		1	件	40.110	40.11	地盤安裝
7		J851-11b-11		鐵料	熱浸鋅	2		2	件	67.380	134.76	地盤安裝
8		J851-11b-12		鐵料	熱浸鋅	2		2	件	68.040	136.08	地盤安裝
9		J851-11b-13		鐵料	熱浸鋅	2		2	件	40.110	80.22	地盤安裝
10		J851-11b-21		鐵料	熱浸鋅	2		2	件	66.310	132.62	地盤安裝
11		J851-11b-22		鐵料	熱浸鋅	2		2	件	67.720	135.44	地盤安裝
12		J851-11b-23		鐵料	熱浸鋅	2		2	件	39.860	79.72	地盤安裝
13		J851-11c-11		鐵料	熱浸鋅	1		1	件	66.310	66.31	地盤安裝
14		J851-11c-12		鐵料	熱浸鋅	1		1	件	67.720	67.72	地盤安裝
15		J851-11c-13		鐵料	熱浸鋅	1		1	件	39.860	39.86	地盤安裝
16		J851-11c-21		鐵料	熱浸鋅	1		1	件	64.280	64.28	地盤安裝
17		J851-11c-22		鐵料	熱浸鋅	1		1	件	65.680	65.68	地盤安裝
18		J851-11c-23		鐵料	熱浸鋅	1		1	件	39.180	39.18	地盤安裝
19		J851-12a-11		鐵料	熱浸鋅	1		1	件	54.640	54.64	地盤安裝
20		J851-12a-12		鐵料	熱浸鋅	1		1	件	59.110	59.11	地盤安裝
21		J851-12a-13		鐵料	熱浸鋅	1		1	件	36.120	36.12	地盤安裝
22		J851-12a-21		鐵料	熱浸鋅	1		1	件	64.150	64.15	地盤安裝
23		J851-12a-22		鐵料	熱浸鋅	1		1	件	68.040	68.04	地盤安裝
24		J851-12a-23		鐵料	熱浸鋅	1		1	件	37.020	37.02	地盤安裝

2

 美特鋁質有限公司 MIDI Aluminium Fabricator Ltd.		工程號: J-851		計算: YEUNG		日期: 2021-01-20		送呈:				
廠用鐵件B.M.表		地盤名稱: 香港青衣		核對:		日期:		副本:				
		項目類別: ALUM. GRILLE鐵件		批准:		日期:		總重量: 7867.4 KG				
		A/C Code:		此BM依據 施工圖資料計算								
BM編號: J851-AG-01	修改標示	配件圖號	物料編號	配件名稱	顏色	實用	後備	總數	單位	單件重量	總重量	備注
25		J851-12b-11		鐵料	熱浸鋅	1		1	件	58.380	58.38	地盤安裝
26		J851-12b-12		鐵料	熱浸鋅	1		1	件	68.040	68.04	地盤安裝
27		J851-12b-13		鐵料	熱浸鋅	1		1	件	31.880	31.88	地盤安裝
28		J851-12b-21		鐵料	熱浸鋅	1		1	件	58.150	58.15	地盤安裝
29		J851-12b-22		鐵料	熱浸鋅	1		1	件	67.720	67.72	地盤安裝
30		J851-12b-23		鐵料	熱浸鋅	1		1	件	31.010	31.01	地盤安裝
31		J851-13a-11		鐵料	熱浸鋅	1		1	件	66.780	66.78	地盤安裝
32		J851-13a-12		鐵料	熱浸鋅	1		1	件	63.240	63.24	地盤安裝
33		J851-13a-21		鐵料	熱浸鋅	1		1	件	69.130	69.13	地盤安裝
34		J851-13a-22		鐵料	熱浸鋅	1		1	件	64.520	64.52	地盤安裝
35		J851-13b-11		鐵料	熱浸鋅	1		1	件	46.330	46.33	地盤安裝
36		J851-13b-12		鐵料	熱浸鋅	1		1	件	42.170	42.17	地盤安裝
37		J851-13b-21		鐵料	熱浸鋅	1		1	件	48.670	48.67	地盤安裝
38		J851-13b-22		鐵料	熱浸鋅	1		1	件	42.360	42.36	地盤安裝
39		J851-14a-11		鐵料	熱浸鋅	1		1	件	42.350	42.35	地盤安裝
40		J851-14a-21		鐵料	熱浸鋅	1		1	件	43.300	43.30	地盤安裝
41		J851-1a-11		鐵料	熱浸鋅	4		4	件	66.130	264.52	地盤安裝
42		J851-1a-12		鐵料	熱浸鋅	4		4	件	62.430	249.72	地盤安裝
43		J851-1a-21		鐵料	熱浸鋅	4		4	件	66.620	266.48	地盤安裝
44		J851-1a-22		鐵料	熱浸鋅	4		4	件	62.920	251.68	地盤安裝
45		J851-1b-11		鐵料	熱浸鋅	4		4	件	66.620	266.48	地盤安裝
46		J851-1b-12		鐵料	熱浸鋅	4		4	件	62.920	251.68	地盤安裝
47		J851-1b-21		鐵料	熱浸鋅	4		4	件	66.310	265.24	地盤安裝
48		J851-1b-22		鐵料	熱浸鋅	4		4	件	62.560	250.24	地盤安裝

3

美特鋁質有限公司 MIDI Aluminium Fabricator Ltd.		工程號: J-851		計算: YEUNG		日期: 2021-01-20		送呈:				
		地盤名稱: 香港青衣		核對:		日期:		副本:				
廠用鐵件B.M.表		項目類別: ALUM. GRILLE鐵件		批准:		日期:		總重量: 7867.4 KG				
BM編號: J851-AG-01		A/C Code:		此BM依據 施工圖資料計算								
序號	修改標示	配件圖號	物料編號	配件名稱	顏色	實用	後備	總數	單位	總重量		備注
										單件重量	Kg	
49		J851-1c-11		鐵料	熱浸鋅	1		1	件	66.310	66.31	地盤安裝
50		J851-1c-12		鐵料	熱浸鋅	1		1	件	62.560	62.56	地盤安裝
51		J851-1c-21		鐵料	熱浸鋅	1		1	件	66.310	66.31	地盤安裝
52		J851-1c-22		鐵料	熱浸鋅	1		1	件	61.200	61.20	地盤安裝
53		J851-1d-11		鐵料	熱浸鋅	1		1	件	62.230	62.23	地盤安裝
54		J851-1d-12		鐵料	熱浸鋅	1		1	件	58.470	58.47	地盤安裝
55		J851-1d-21		鐵料	熱浸鋅	1		1	件	62.500	62.50	地盤安裝
56		J851-1d-22		鐵料	熱浸鋅	1		1	件	52.220	52.22	地盤安裝
57		J851-2a-11		鐵料	熱浸鋅	1		1	件	45.160	45.16	地盤安裝
58		J851-2a-12		鐵料	熱浸鋅	1		1	件	45.070	45.07	地盤安裝
59		J851-2a-21		鐵料	熱浸鋅	1		1	件	45.300	45.30	地盤安裝
60		J851-2a-22		鐵料	熱浸鋅	1		1	件	35.030	35.03	地盤安裝
61		J851-3a-11		鐵料	熱浸鋅	1		1	件	62.300	62.30	地盤安裝
62		J851-3a-21		鐵料	熱浸鋅	1		1	件	66.050	66.05	地盤安裝
63		J851-4a-11		鐵料	熱浸鋅	1		1	件	52.650	52.65	地盤安裝
64		J851-4a-21		鐵料	熱浸鋅	1		1	件	56.810	56.81	地盤安裝
65		J851-5a-11		鐵料	熱浸鋅	1		1	件	47.530	47.53	地盤安裝
66		J851-5a-21		鐵料	熱浸鋅	1		1	件	48.520	48.52	地盤安裝
67		J851-a-11		鐵料	熱浸鋅	10		10	件	25.450	254.50	地盤安裝
68		J851-a-21		鐵料	熱浸鋅	12		12	件	25.450	305.40	地盤安裝
69		J851-b-11		鐵料	熱浸鋅	7		7	件	28.780	201.46	地盤安裝
70		J851-b-12		鐵料	熱浸鋅	1		1	件	25.090	25.09	地盤安裝
71		J851-b-13		鐵料	熱浸鋅	7		7	件	24.170	169.19	地盤安裝
72		J851-b-21		鐵料	熱浸鋅	7		7	件	28.780	201.46	地盤安裝

4

		美特鋁質有限公司		工程號: J-851		計算: YEUNG		日期: 2021-01-20		送呈:	
MIDI Aluminium Fabricator Ltd.		地盤名稱: 香港青衣		核對:		日期:		副本:			
廠用鐵件B.M.表		項目類別: ALUM. GRILLE鐵件		批准:		日期:		總重量:		7867.4 KG	
BM編號: J851-AG-01		A/C Code:		此BM依據 施工圖資料計算							

序號	修改標示	配件圖號	物料編號	配件名稱	顏色	實用	後備	總數	單位	重量		備註
										單件重量	總重量	
										KG		
73		J851-b-22		鐵料	熱浸鋅	1		1	件	25.090	25.09	地盤安裝
74		J851-c-11		鐵料	熱浸鋅	1		1	件	29.140	29.14	地盤安裝
75		J851-c-12		鐵料	熱浸鋅	1		1	件	28.370	28.37	地盤安裝
76		J851-c-21		鐵料	熱浸鋅	1		1	件	29.140	29.14	地盤安裝
77		J851-c-22		鐵料	熱浸鋅	1		1	件	28.370	28.37	地盤安裝
78		J851-d-11		鐵料	熱浸鋅	1		1	件	76.450	76.45	地盤安裝
79		J851-d-21		鐵料	熱浸鋅	1		1	件	76.450	76.45	地盤安裝
80		J851-BK01-A		鐵料	熱浸鋅	121		121	件	2.510	303.71	地盤安裝
81		J851-BK01-C		鐵料	熱浸鋅	97		97	件	2.830	274.51	地盤安裝
82		J851-BK01-B		鐵料	熱浸鋅	54		54	件	2.000	108.00	地盤安裝
83		J851-BK01-D		鐵料	熱浸鋅	42		42	件	2.760	115.92	地盤安裝
84												
85												
86												
87												
88												
89												
90								總計	461		7867.4	

5

圖則登記表
DRAWING REGISTER

工程名稱 Project Title: 青衣鐵料	月	接收日期 Receiving Date (適用於客戶圖則)									
拆圖 (ALUM.GRILLE)											
工程編號 Project No: J-851	日										
分發予 Distributed To		發出日期 Issued Date									
	年	21									
	月	01									
	日	19									

圖則編號 Drg. No.	圖則名稱 Drawing Title	修訂編號 Revision No.
J851-11a-11	鐵料拆圖	-
J851-11a-12	鐵料拆圖	-
J851-11a-13	鐵料拆圖	-
J851-11a-21	鐵料拆圖	-
J851-11a-22	鐵料拆圖	-
J851-11a-23	鐵料拆圖	-
J851-11b-11	鐵料拆圖	-
J851-11b-12	鐵料拆圖	-
J851-11b-13	鐵料拆圖	-
J851-11b-21	鐵料拆圖	-
J851-11b-22	鐵料拆圖	-
J851-11b-23	鐵料拆圖	-
J851-11c-11	鐵料拆圖	-
J851-11c-12	鐵料拆圖	-
J851-11c-13	鐵料拆圖	-
J851-11c-21	鐵料拆圖	-
J851-11c-22	鐵料拆圖	-
J851-11c-23	鐵料拆圖	-
J851-12a-11	鐵料拆圖	-
J851-12a-12	鐵料拆圖	-
J851-12a-13	鐵料拆圖	-
J851-12a-21	鐵料拆圖	-
J851-12a-22	鐵料拆圖	-
J851-12a-23	鐵料拆圖	-
J851-12b-11	鐵料拆圖	-
J851-12b-12	鐵料拆圖	-
J851-12b-13	鐵料拆圖	-
J851-12b-21	鐵料拆圖	-
J851-12b-22	鐵料拆圖	-
J851-12b-23	鐵料拆圖	-
J851-13a-11	鐵料拆圖	-
J851-13a-12	鐵料拆圖	-

6

圖則登記表
DRAWING REGISTER

工程名稱 Project Title: 青衣鐵料	接收日期 Receiving Date (適用於客戶圖則)
拆圖 (ALUM.GRILLE)	月
工程編號 Project No: J-851	日
分發予 Distributed To	發出日期 Issued Date
年 21	年 21
月 01	月 01
日 19	日 19

圖則編號 Drg. No.	圖則名稱 Drawing Title	修訂編號 Revision No.
J851-13a-21	鐵料拆圖	-
J851-13a-22	鐵料拆圖	-
J851-13b-11	鐵料拆圖	-
J851-13b-12	鐵料拆圖	-
J851-13b-21	鐵料拆圖	-
J851-13b-22	鐵料拆圖	-
J851-14a-11	鐵料拆圖	-
J851-14a-21	鐵料拆圖	-
J851-1a-11	鐵料拆圖	-
J851-1a-12	鐵料拆圖	-
J851-1a-21	鐵料拆圖	-
J851-1a-22	鐵料拆圖	-
J851-1b-11	鐵料拆圖	-
J851-1b-12	鐵料拆圖	-
J851-1b-21	鐵料拆圖	-
J851-1b-22	鐵料拆圖	-
J851-1c-11	鐵料拆圖	-
J851-1c-12	鐵料拆圖	-
J851-1c-21	鐵料拆圖	-
J851-1c-22	鐵料拆圖	-
J851-1d-11	鐵料拆圖	-
J851-1d-12	鐵料拆圖	-
J851-1d-21	鐵料拆圖	-
J851-1d-22	鐵料拆圖	-
J851-2a-11	鐵料拆圖	-
J851-2a-12	鐵料拆圖	-
J851-2a-21	鐵料拆圖	-
J851-2a-22	鐵料拆圖	-
J851-3a-11	鐵料拆圖	-
J851-3a-21	鐵料拆圖	-
J851-4a-11	鐵料拆圖	-
J851-4a-21	鐵料拆圖	-

[illegible]

分發予 Distributed To		發出日期 Issued Date							
	年 21								
	月 01								
	日 19								

[illegible]



美特鋁質有限公司
MIDI Aluminium Fabricator Ltd.

類別

物料號

制圖	Y.J.F.
----	--------

2021/01/13

圖號

J851-11a-11

修改

復核

數量


1

日期


批准

單件重量 (KG)	
-----------	--

注:未標識焊點均為5mm高

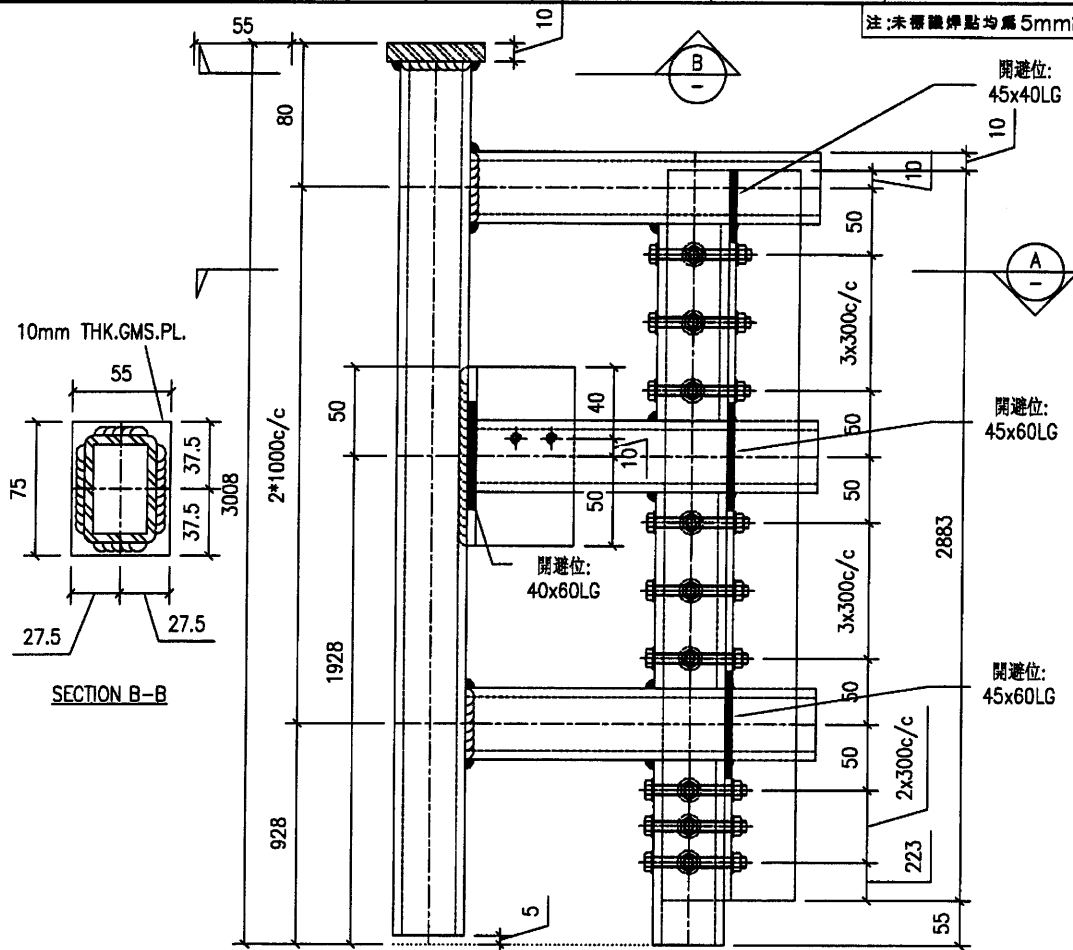

60x60x5mmTHK.
GMS.ANGLE.L=100
60x40x5mm THK.
GMS.RHS.L=2993

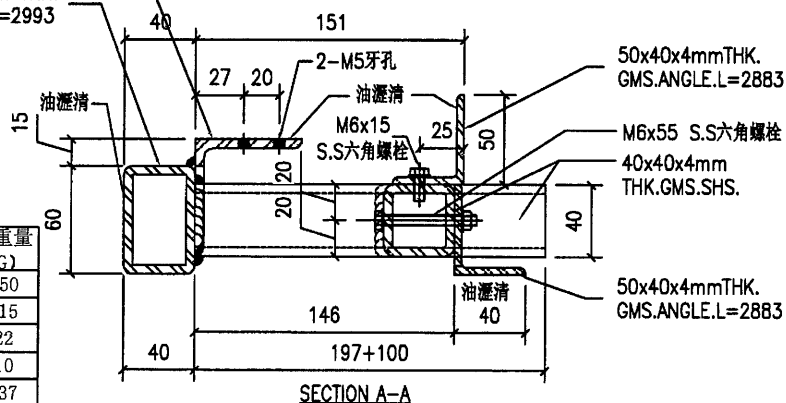

序號	產品編號	W	L	數量	小計重量 (KG)
1	60x40x5mm 鐵通		2993	1	20.50
2	40x40x4mm 鐵通		960	2	13.15
3	40x40x4mm 鐵通		908	1	6.22
4	40x40x4mm 鐵通		297	3	6.10
5	50x40x4mm 角鐵		2883	2	19.37
6	60x60x5mm 角鐵		100	1	0.46
7	10mm 鐵板	55	75	1	0.32
	單件重量 (KG)				66.13

参考大樣:3/3001

工程號	J851	地盤	香港新界青衣-ALUM. GRILLE		附件		
名稱	鐵架		採	用		—	—
材料	—		地盤	✓			
顏色	熱浸鋅		工廠				



美特鋁質有限公司
MIDI Aluminium Fabricator Ltd.

類別

制圖 Y.J.F.

物料號

2021/01/13

圖號

J851-11a-12

修改

復核


批准

數量

1


日期

單件重量 (KG)

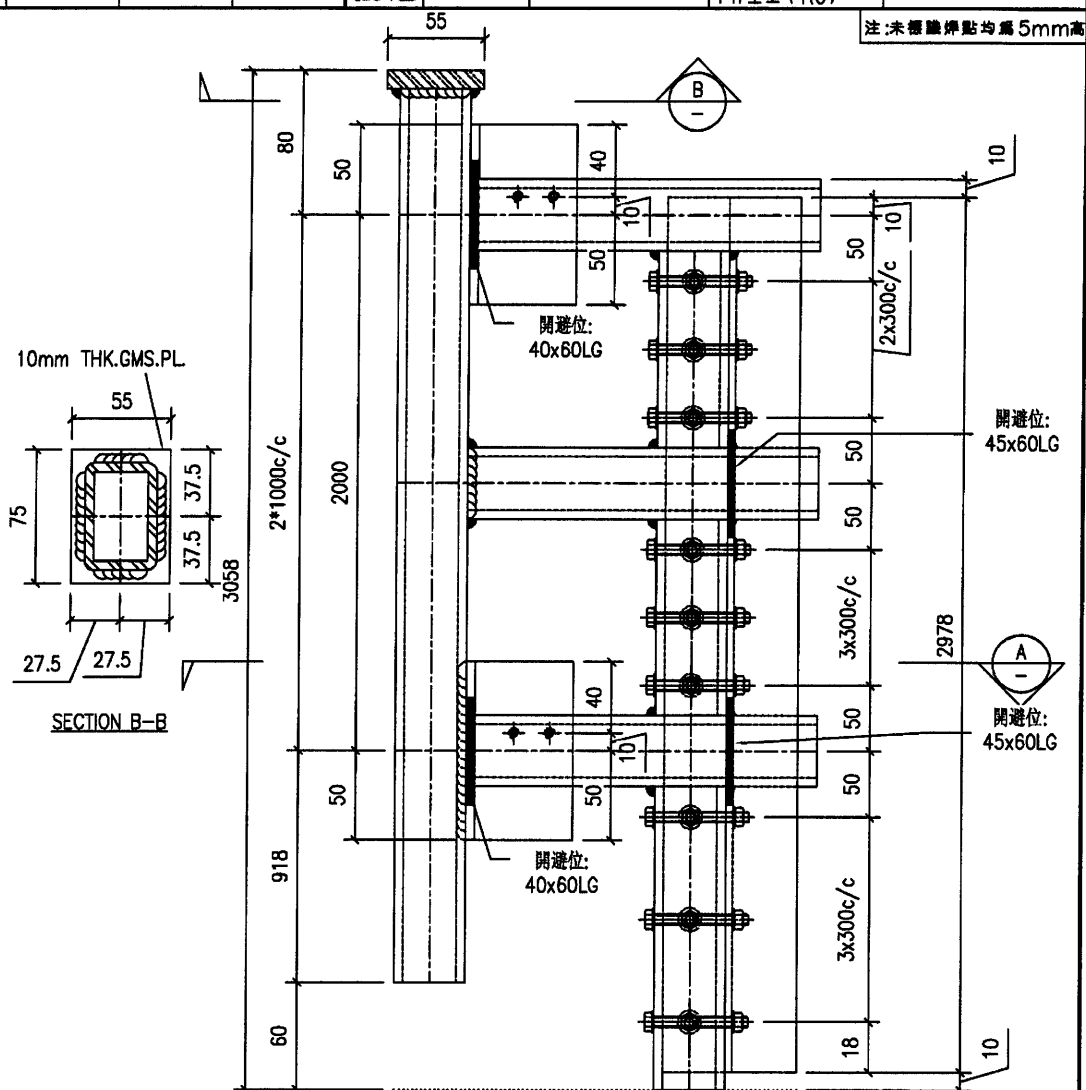

60x60x5mmTHK.
GMS.ANGLE.L=100

60x40x5mm THK.
GMS.RHS.L=2988

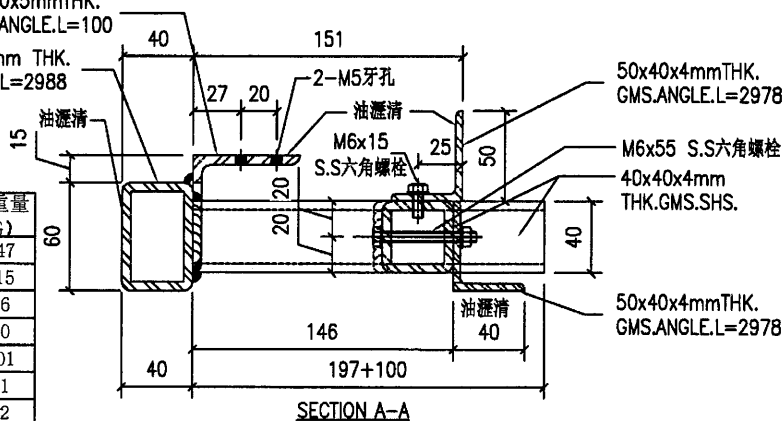

序號	產品編號	W	L	數量	小計重量 (KG)
1	60x40x5mm 鐵通		2988	1	20.47
2	40x40x4mm 鐵通		960	2	13.15
3	40x40x4mm 鐵通		958	1	6.56
4	40x40x4mm 鐵通		297	3	6.10
5	50x40x4mm 角鐵		2978	2	20.01
6	60x60x5mm 角鐵		100	2	0.91
7	10mm 鐵板	55	75	1	0.32
單件重量 (KG)					67.53



参考大様:3/3001

工程號	J851	地盤	香港新界青衣-ALUM. GRILLE		附 件		
名稱	鐵架		採 用			—	—
材料	—		地盤	✓			
顏色	熱浸鋅		工廠				

10

 美特鋁質有限公司 MIDI Aluminium Fabricator Ltd.					類別		物料號		
					制圖	Y.J.F.	2021/01/13	圖號	J851-11a-13
修改					復核	—	—	數量	1
日期					批准	—	—	單件重量 (KG)	

注:未標繪焊點均為5mm高

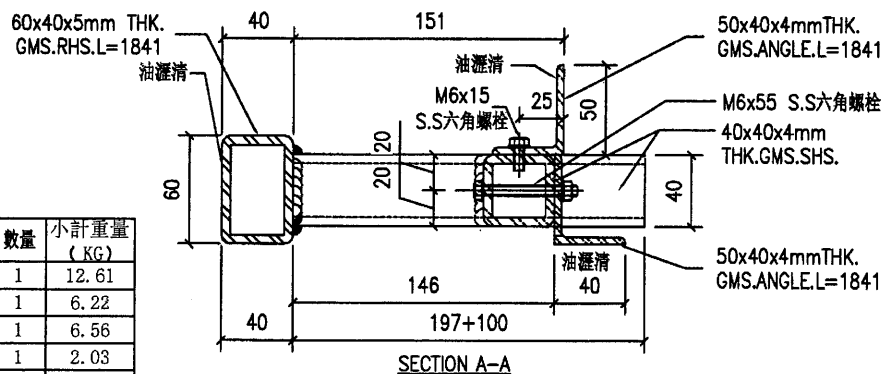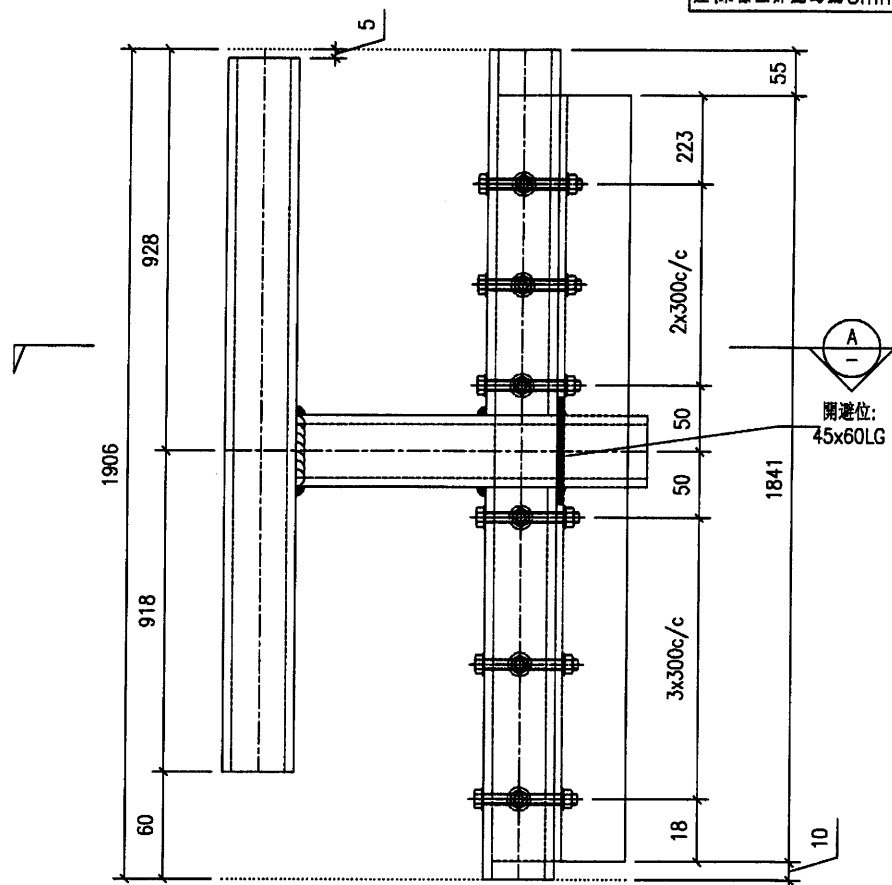

參考大樣:3/3001

序號	產品編號	W	L	數量	小計重量 (KG)
1	60x40x5mm 鐵通		1841	1	12.61
2	40x40x4mm 鐵通		908	1	6.22
3	40x40x4mm 鐵通		958	1	6.56
4	40x40x4mm 鐵通		297	1	2.03
5	50x40x4mm 角鐵		1841	2	12.37
單件重量 (KG)					39.80

工程號	J851	地盤	香港新界青衣-ALUM. GRILLE	附件	
名稱	鐵架	採用			—
材料	—	地盤	✓		
顏色	熱浸鋅	工廠			



美特鋁質有限公司
MIDI Aluminium Fabricator Ltd.

類別

制圖 Y.J.F.

物料號

2021/01/13

圖號

J851-11a-21

修改

復核

批准


數量

1

日期

單件重量 (KG)

注:未標識焊點均為5mm高

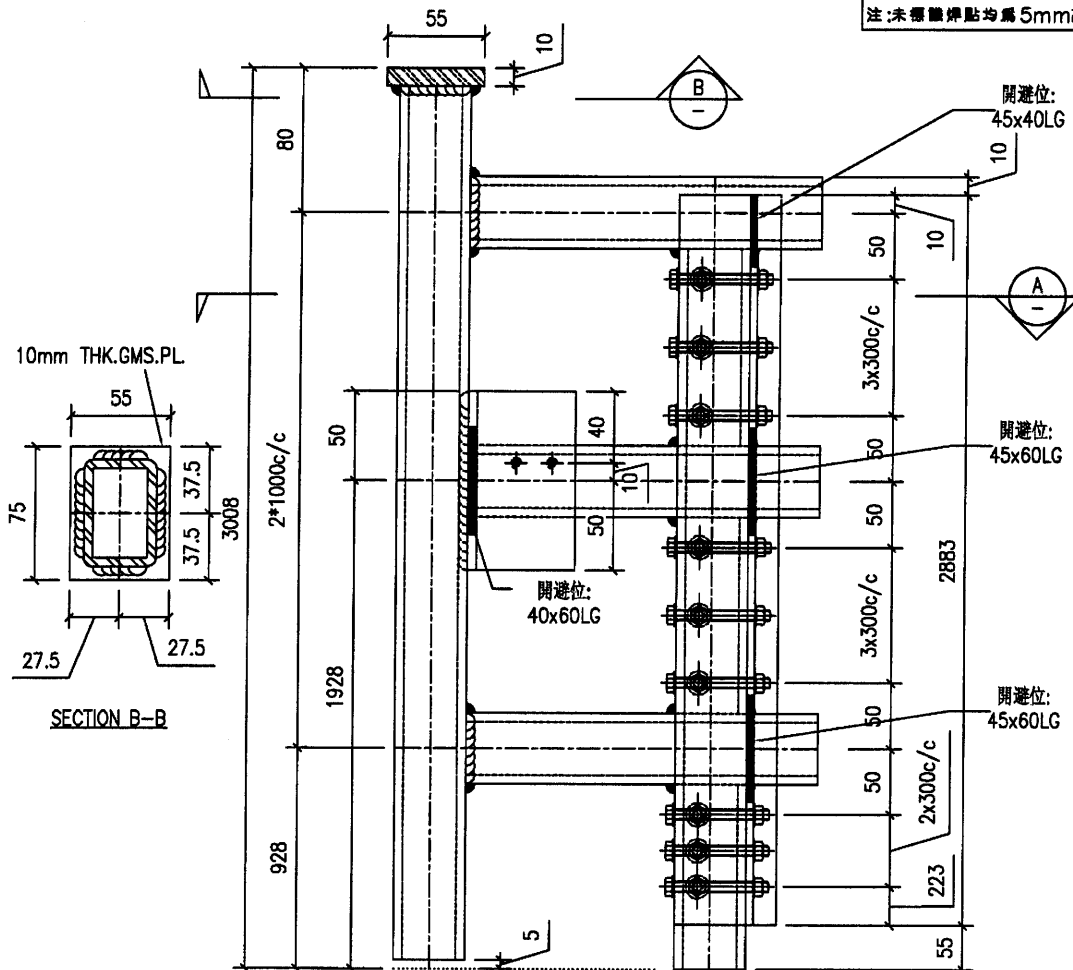

60x60x5mmTHK.
GMS.ANGLE.L=100


60x40x5mm THK.
GMS.RHS.L=2993
油滷清一

40x40x4mm THK.GMS.SHS.

M6x55 S.S六角螺栓

50x17x4mmTHK.
GMS.ANGLE.L=2883

序號	產品編號	W	L	數量	小計重量 (KG)
1	60x40x5mm 鐵通		2993	1	20.50
2	40x40x4mm 鐵通		960	2	13.15
3	40x40x4mm 鐵通		908	1	6.22
4	40x40x4mm 鐵通		297	3	6.10
5	50x40x4mm 角鐵		2883	1	9.69
6	40x49.5x5mm 角鐵		2883	1	10.18
7	60x60x5mm 角鐵		100	1	0.46
8	10mm 鐵板	55	75	1	0.32
	單件重量 (KG)				66.62

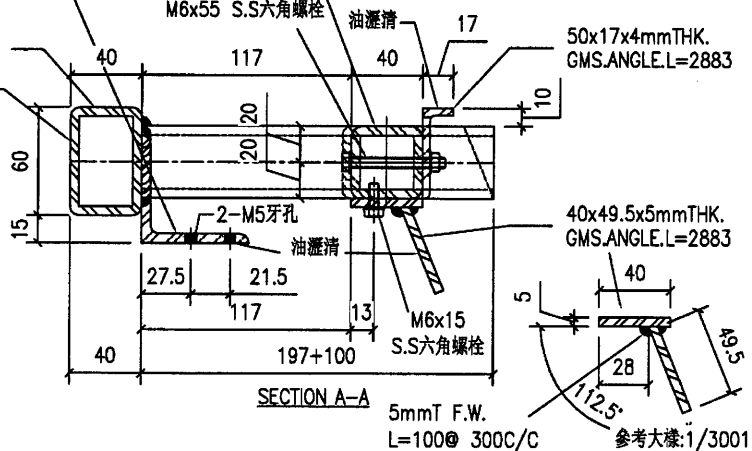

工程號	J851	地盤	香港新界青衣-ALUM. GRILLE		附件		
名稱	鐵架		採用			—	—
材料	—		地盤	✓			
顏色	熱浸鋅		工廠				



美特鋁質有限公司
MIDI Aluminium Fabricator Ltd.

類別

物料號

制圖	Y.J.F.
----	--------

2021/01/13

圖號

J851-11a-22

修改

復核

—

數量

1


日期

批准

1

單件重量 (KG)	
-----------	--

注:未標識焊點均為5mm高

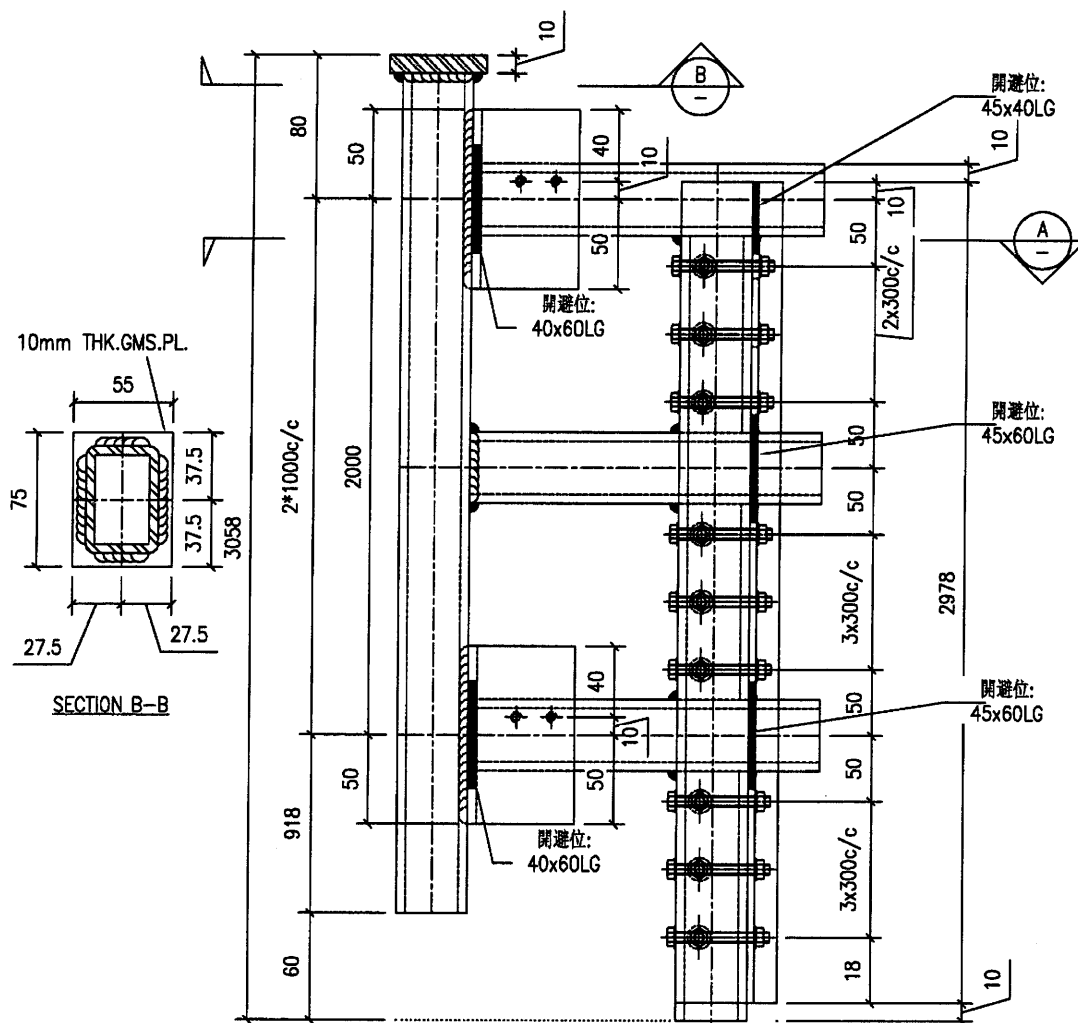


60x60x5mmTHK.
GMS.ANGLE.L=100
60x40x5mm THK.
GMS.RHS.L=2988
油滷清一

40x40x4mm THK.GMS.SHS.

M6×55 SS六角螺栓

50x17x4mmTHK.
GMS.ANGLE.L=2978

序號	產品編號	W	L	數量	小計重量 (KG)
1	60x40x5mm 鐵通		2988	1	20.47
2	40x40x4mm 鐵通		960	2	13.15
3	40x40x4mm 鐵通		908	1	6.22
4	40x40x4mm 鐵通		297	3	6.10
5	50x40x4mm 角鐵		2978	1	10.01
6	40x49.5x5mm 角鐵		2978	1	10.51
7	60x60x5mm 角鐵		100	2	0.91
8	10mm 鐵板	55	75	1	0.32
	單件重量 (KG)				67.70

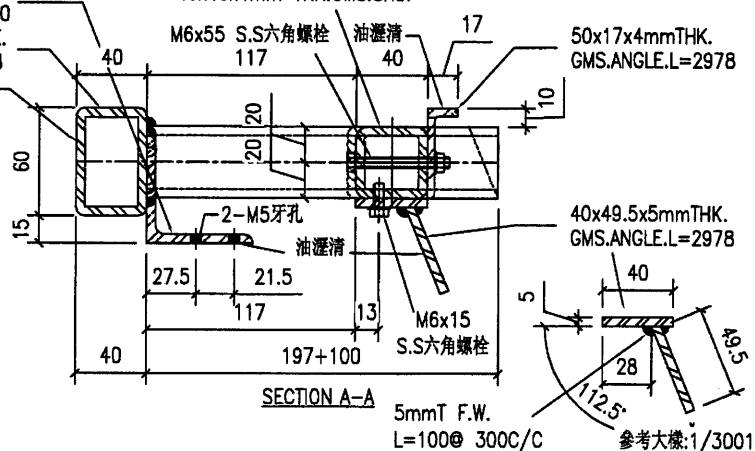

参考大樣:1/3001

工程號	J851	地盤	香港新界青衣-ALUM. GRILLE		附件		
名稱	鐵架		採用			—	—
材料	—		地盤	✓			
顏色	熱浸鋅		工廠				



13



美特鋁質有限公司
MIDI Aluminium Fabricator Ltd.

類別		物料號	
制圖	Y.J.F.	2021/01/13	圖號
圖號	J851-11a-23		
修改		數量	1
日期		單件重量 (KG)	
復核	—		
批准	—		

注:未標註焊點均為5mm高

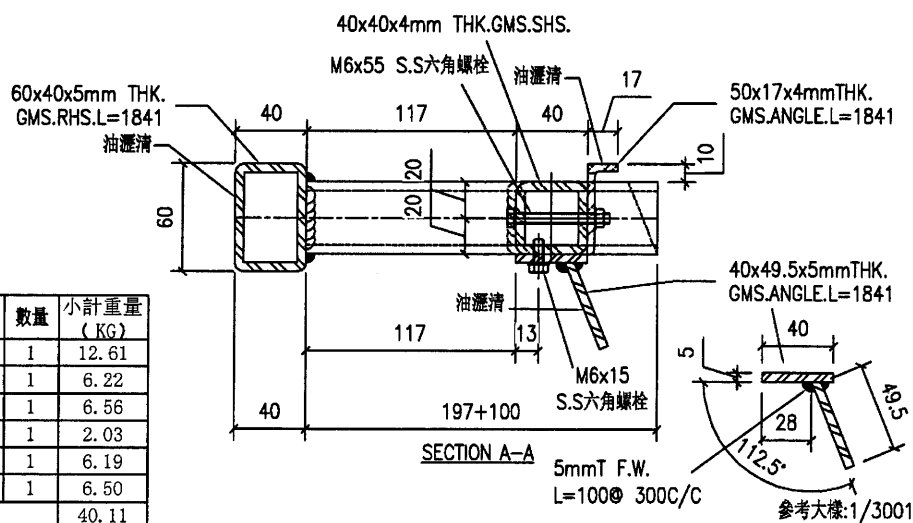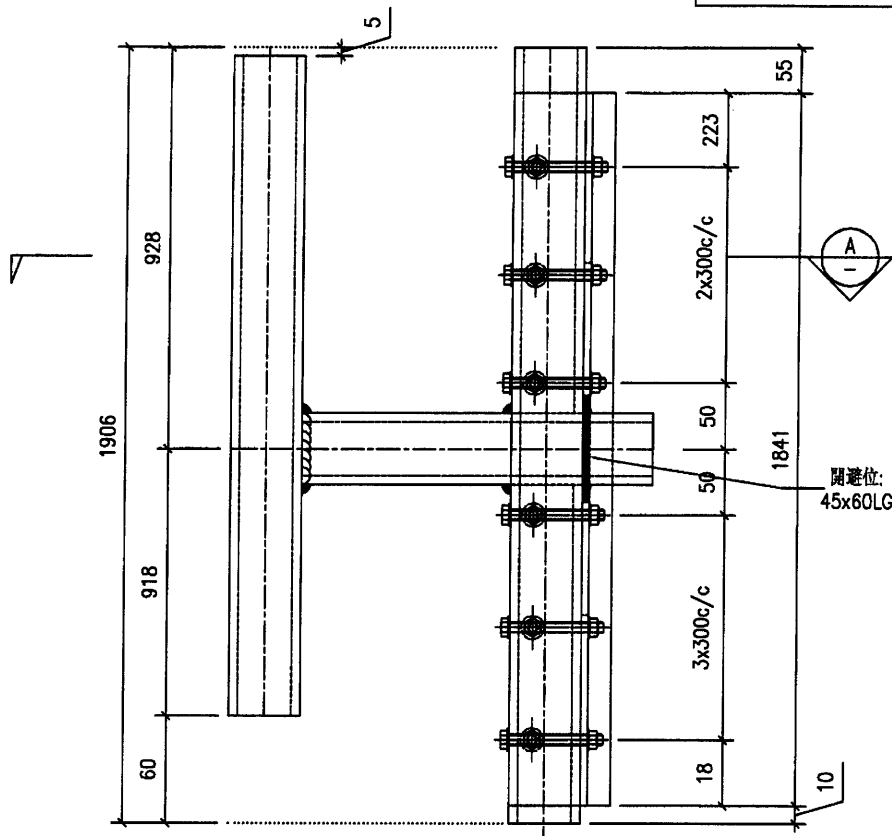

序號	產品編號	W	L	數量	小計重量 (KG)
1	60x40x5mm 鐵通		1841	1	12.61
2	40x40x4mm 鐵通		908	1	6.22
3	40x40x4mm 鐵通		958	1	6.56
4	40x40x4mm 鐵通		297	1	2.03
5	50x40x4mm 角鐵		1841	1	6.19
6	40x49.5x5mm 角鐵		1841	1	6.50
單件重量 (KG)					40.11

工程號	J851	地盤	香港新界青衣-ALUM. GRILLE	附件	
名稱	鐵架	採用			
材料	—	地盤	✓		
顏色	熱浸鋅	工廠			



美特鋁質有限公司
MIDI Aluminium Fabricator Ltd.

類別

物料號

制圖 Y.J.F.

2021/01/13

圖號

J851-11b-11

修改

復核


數量

2


日期

批准

單件重量 (KG)	
-----------	--

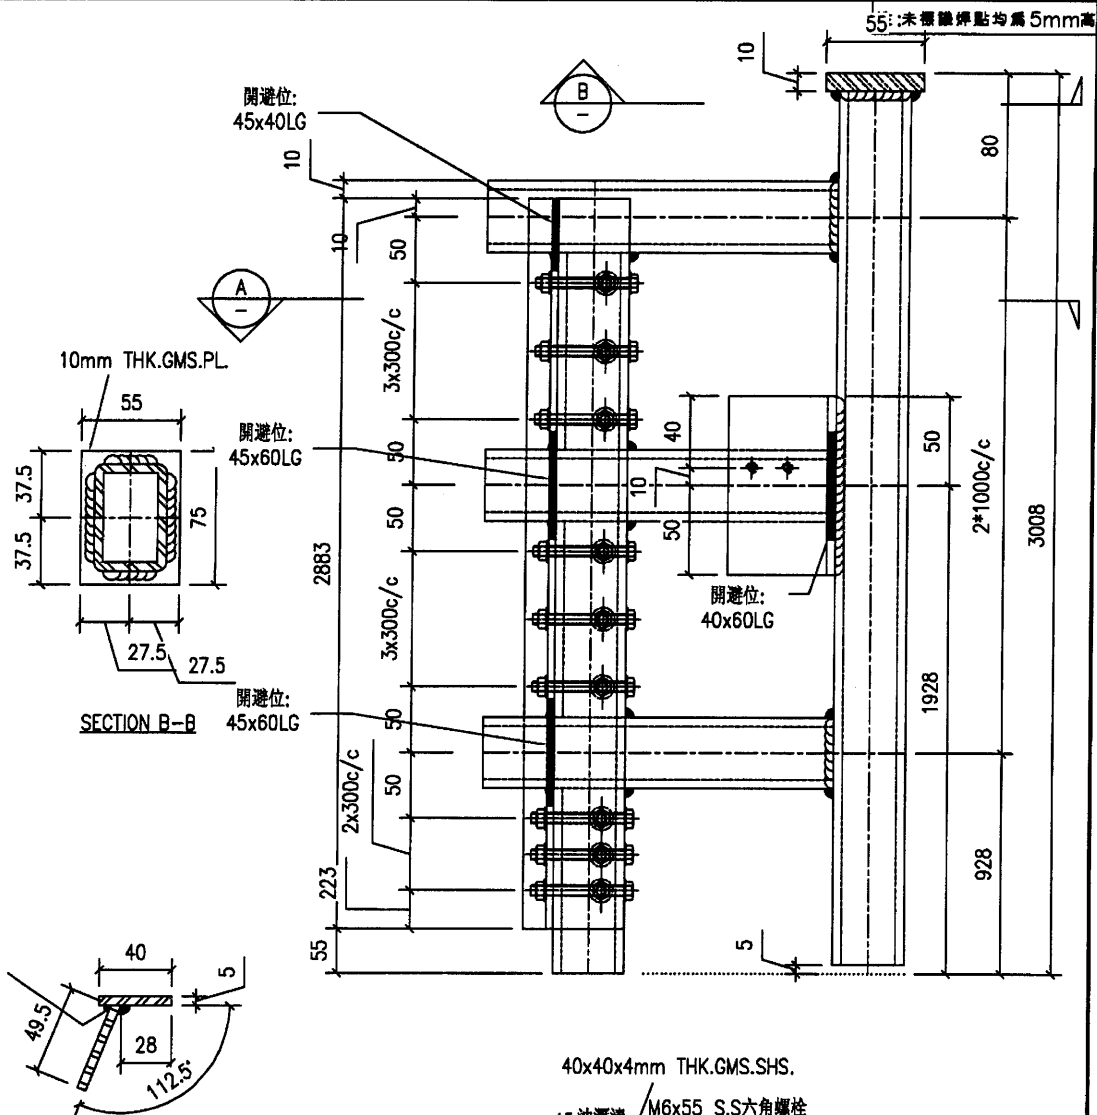

5mmT F.W.
L=100@
300C/C

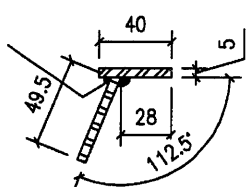

50x17x4mmTHK.
GMS.ANGLE.L=2883


40x40x4mm THK.GMS.SHS.

4. 油壓油 / M6x55 S.S六角螺栓

60x40x5mm THK.

~~GMS.RHS.L=2993~~

40x49.5x5mmTHK.
GMS.ANGLE.L=2883

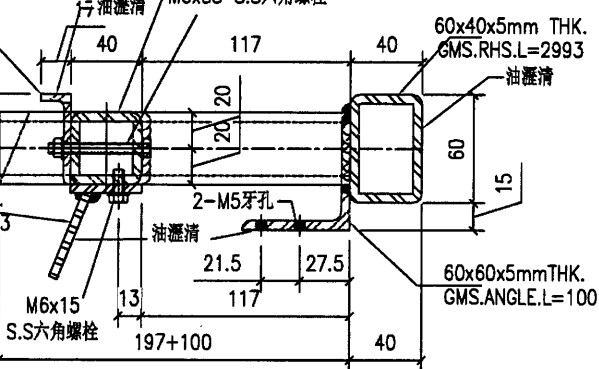

SECTION A-A

序號	產品編號	W	L	數量	小計重量 (KG)
1	60x40x5mm 鐵通		2993	1	20.50
2	40x40x4mm 鐵通		960	2	13.15
3	40x40x4mm 鐵通		908	1	6.22
4	40x40x4mm 鐵通		297	3	6.10
5	50x40x4mm 角鐵		2993	1	10.06
6	40x49.5x5mm 角鐵		2993	1	10.57
7	60x60x5mm 角鐵		100	1	0.46
8	10mm 鐵板	55	75	1	0.32
單件重量 (KG)					67.38


参考大樣:1R/3001

工程號	J851	地盤	香港新界青衣-ALUM. GRILLE		附件		
名稱	鐵架		採 用			—	—
材料	—		地盤	✓			
顏色	熱浸鋅		工廠				


15

 美特鋁質有限公司 MIDI Aluminium Fabricator Ltd.				類別		物料號	
修改				制圖	Y.J.F.	2021/01/13	圖號
日期				復核	—	—	數量
				批准	—	—	單件重量 (KG)

注:未標註焊點均為5mm高

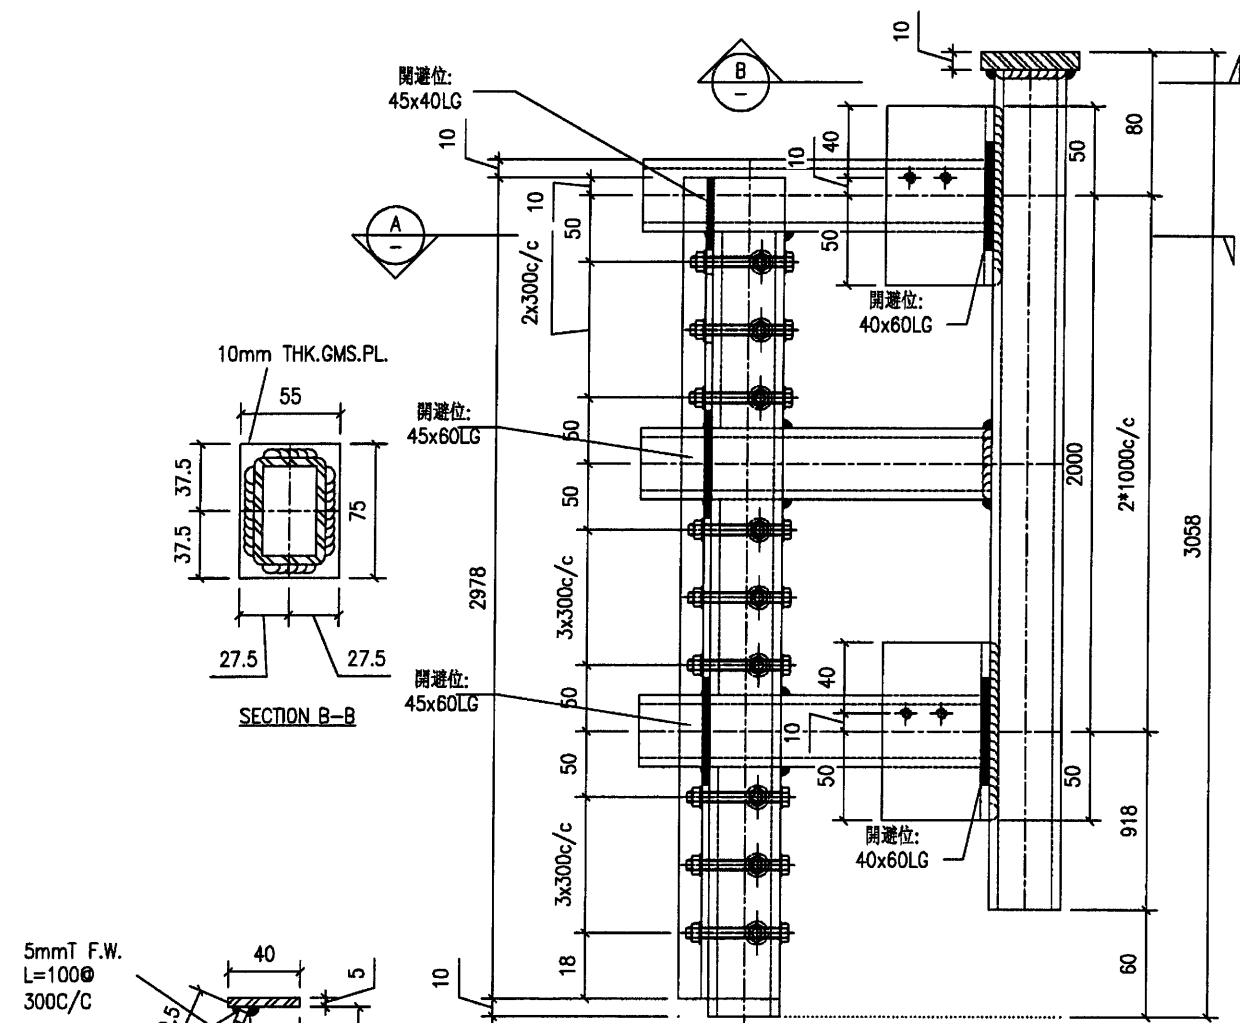

序號	產品編號	W	L	數量	小計重量 (KG)
1	60x40x5mm 鐵通		2988	1	20.47
2	40x40x4mm 鐵通		960	2	13.15
3	40x40x4mm 鐵通		958	1	6.56
4	40x40x4mm 鐵通		297	3	6.10
5	50x40x4mm 角鐵		2978	1	10.01
6	40x49.5x5mm 角鐵		2978	1	10.51
7	60x60x5mm 角鐵		100	2	0.91
8	10mm 鐵板	55	75	1	0.32
單件重量 (KG)					68.04

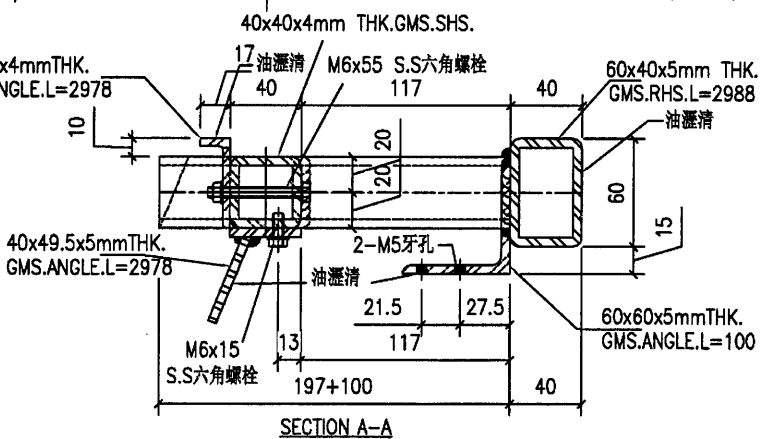

參考大樣:1R/3001

工程號	J851	地盤	香港新界青衣-ALUM. GRILLE	附 件	
名稱	鐵架	採	用		
材料	—	地盤	✓		
顏色	熱浸鋅	工廠			


(16)





美特鋁質有限公司
MIDI Aluminium Fabricator Ltd.

類別		物料號	
制圖	Y.J.F.	2021/01/13	圖號
圖號	J851-11b-13		
修改		數量	2
日期		單件重量 (KG)	

注:未標註焊點均為5mm高

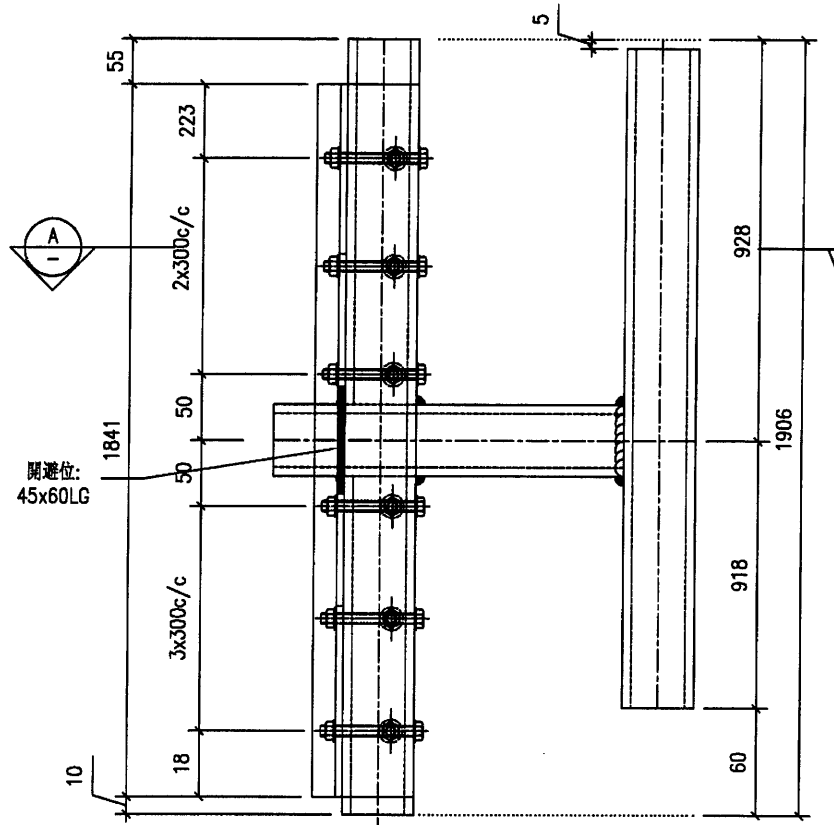

5mmT F.W.
L=100@
300C/C

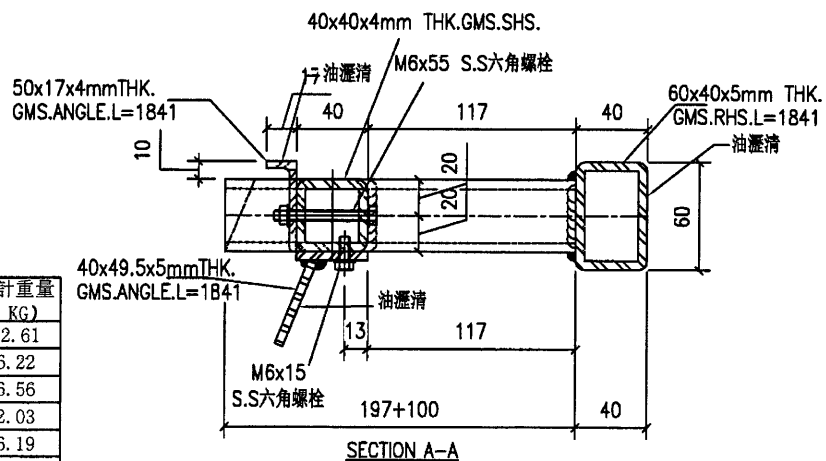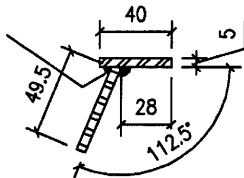



序號	產品編號	W	L	數量	小計重量 (KG)
1	60x40x5mm 鐵通		1841	1	12.61
2	40x40x4mm 鐵通		908	1	6.22
3	40x40x4mm 鐵通		958	1	6.56
4	40x40x4mm 鐵通		297	1	2.03
5	50x40x4mm 角鐵		1841	1	6.19
6	40x49.5x5mm 角鐵		1841	1	6.50
	單件重量 (KG)				40.11

參考大樣:1R/3001

工程號	J851	地盤	香港新界青衣-ALUM. GRILLE	附	
名稱	鐵架	採用			
材料	-	地盤	✓		
顏色	熱浸鋅	工廠			

17

 美特鋁質有限公司 MIDI Aluminium Fabricator Ltd.					類別		物料號		
					制圖	Y.J.F.	2021/01/13	圖號	J851-11b-21
修改					復核	—	—	數量	2
日期					批准	—	—	單件重量 (KG)	

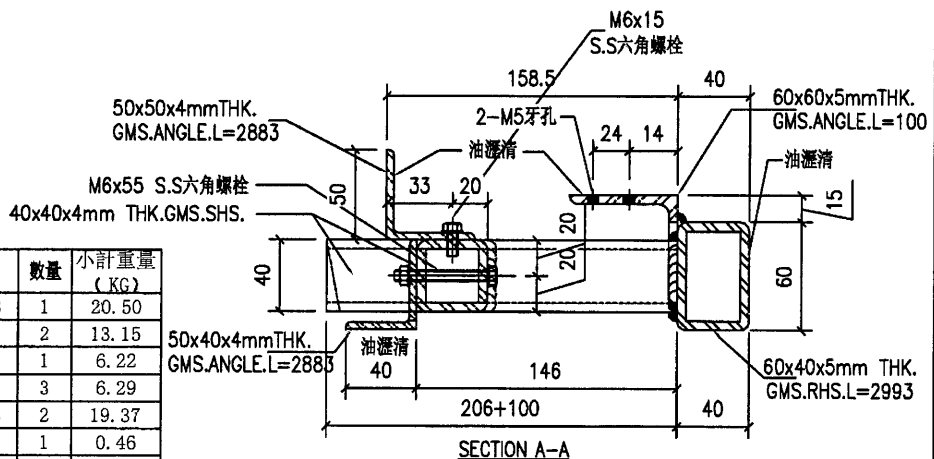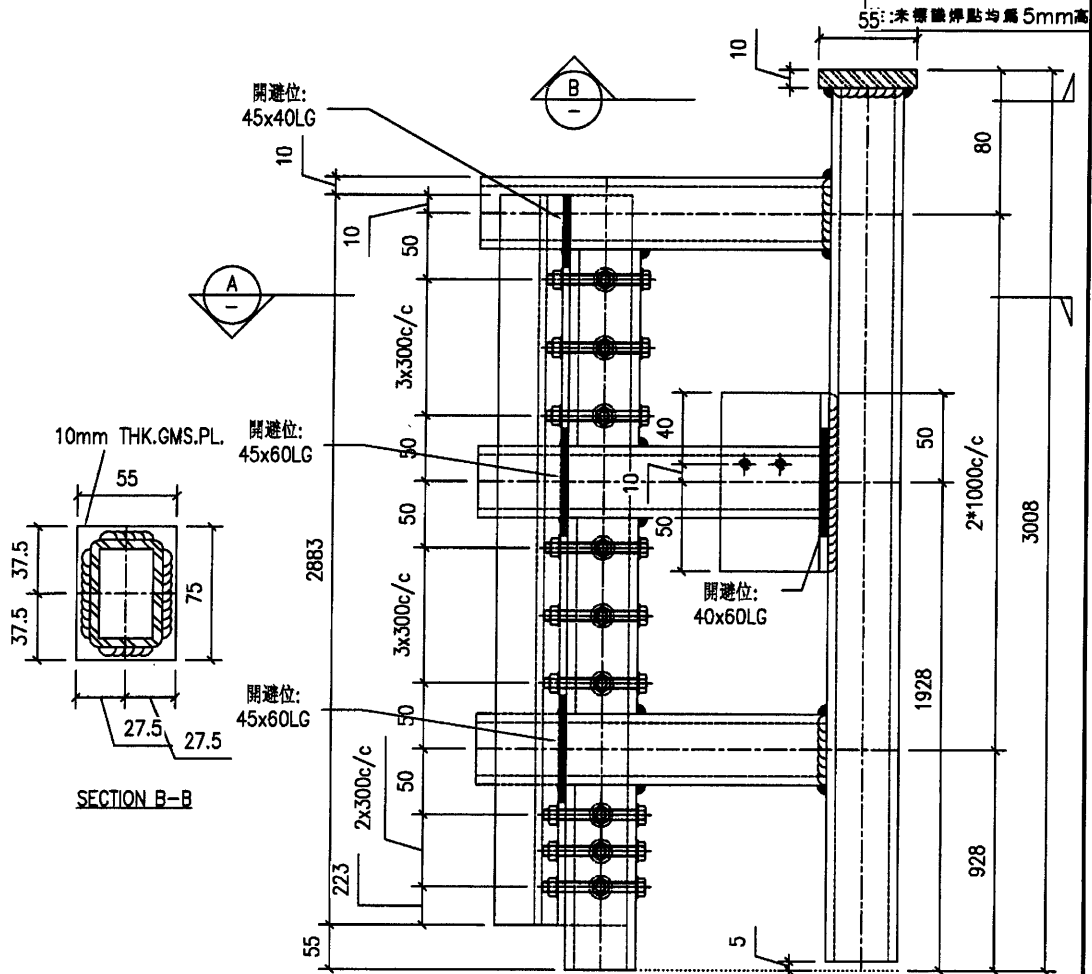

序號	產品編號	W	L	數量	小計重量 (KG)
1	60x40x5mm 鐵通		2993	1	20.50
2	40x40x4mm 鐵通		960	2	13.15
3	40x40x4mm 鐵通		908	1	6.22
4	40x40x4mm 鐵通		306	3	6.29
5	50x40x4mm 角鐵		2883	2	19.37
6	60x60x5mm 角鐵		100	1	0.46
7	10mm 鐵板	55	75	1	0.32
單件重量 (KG)					66.31

參考大樣: 1/3002

工程號	J851	地盤	香港新界青衣-ALUM. GRILLE	附	
名稱	鐵架	採用			
材料	—	地盤	✓		
顏色	熱浸鋅	工廠			



美特鋁質有限公司
MIDI Aluminium Fabricator Ltd.

類別

物料號

制圖	Y.J.F.
----	--------

2021/01/13

圖號

J851-11b-22

修改

復核



數量	單位	價格	總計
1	個	100	100
2	個	200	200
3	個	300	300
4	個	400	400
5	個	500	500
6	個	600	600
7	個	700	700
8	個	800	800
9	個	900	900
10	個	1000	1000

2

日期

批准

單件重量 (KG)	
-----------	--

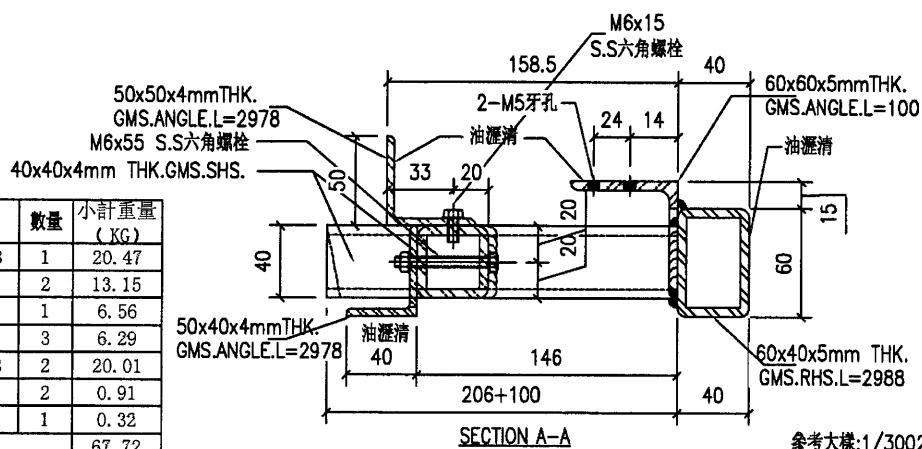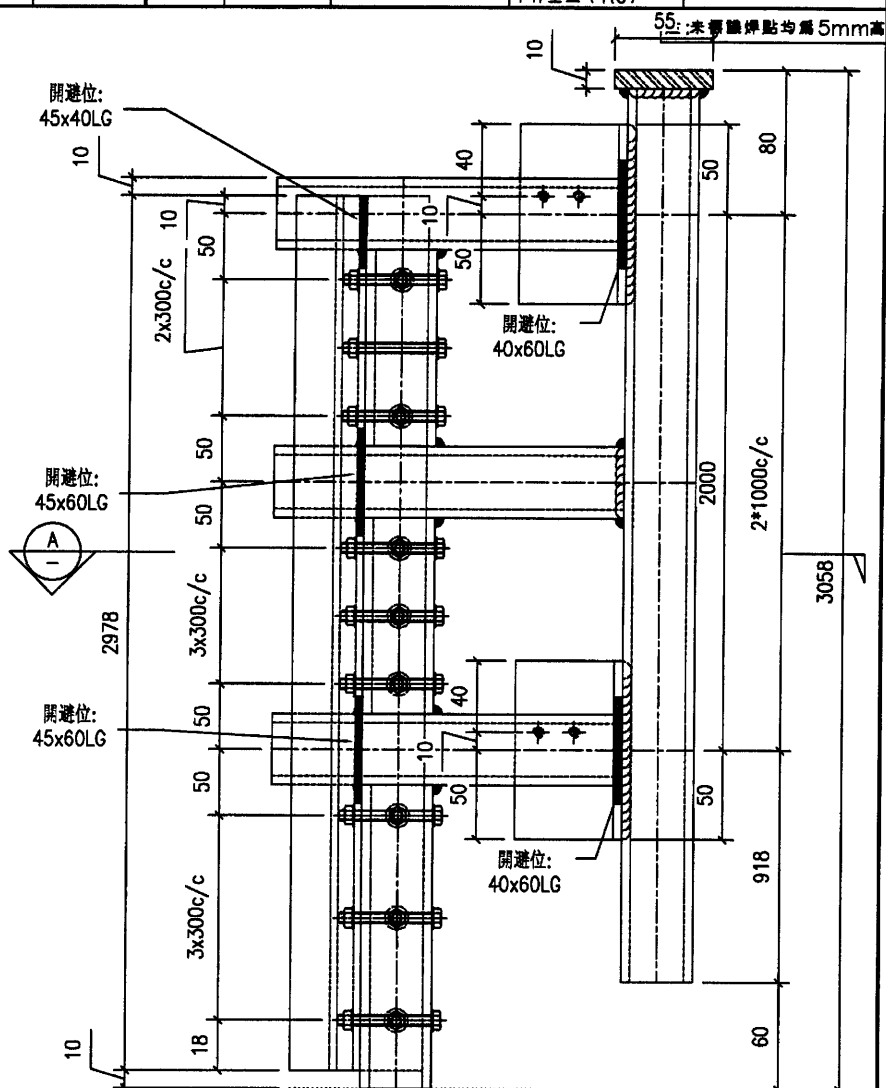[illegible]

序號	產品編號	W	L	數量	小計重量 (KG)
1	60x40x5mm 鐵通		2988	1	20.47
2	40x40x4mm 鐵通		960	2	13.15
3	40x40x4mm 鐵通		958	1	6.56
4	40x40x4mm 鐵通		306	3	6.29
5	50x40x4mm 角鐵		2978	2	20.01
6	60x60x5mm 角鐵		100	2	0.91
7	10mm 鐵板	55	75	1	0.32
	單件重量 (KG)				67.72

SECTION A-A

参考大様:1/3002

工程號	J851	地盤	香港新界青衣-ALUM. GRILLE
名稱	鐵架		採
材料	-		地盤
顏色	熱浸鋅		工廠

附件



19



美特鋁質有限公司
MIDI Aluminium Fabricator Ltd.

類別		物料號	
制圖	Y.J.F.	2021/01/13	圖號
修改			數量
日期			單件重量 (KG)

注:未標識牌點均為5mm高

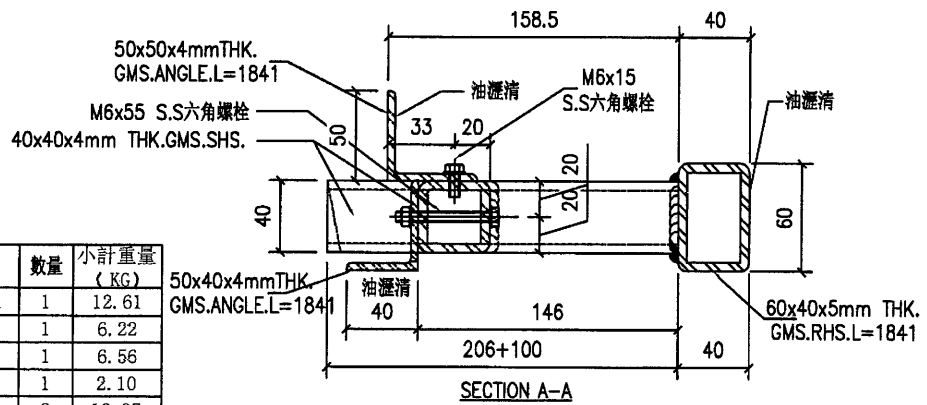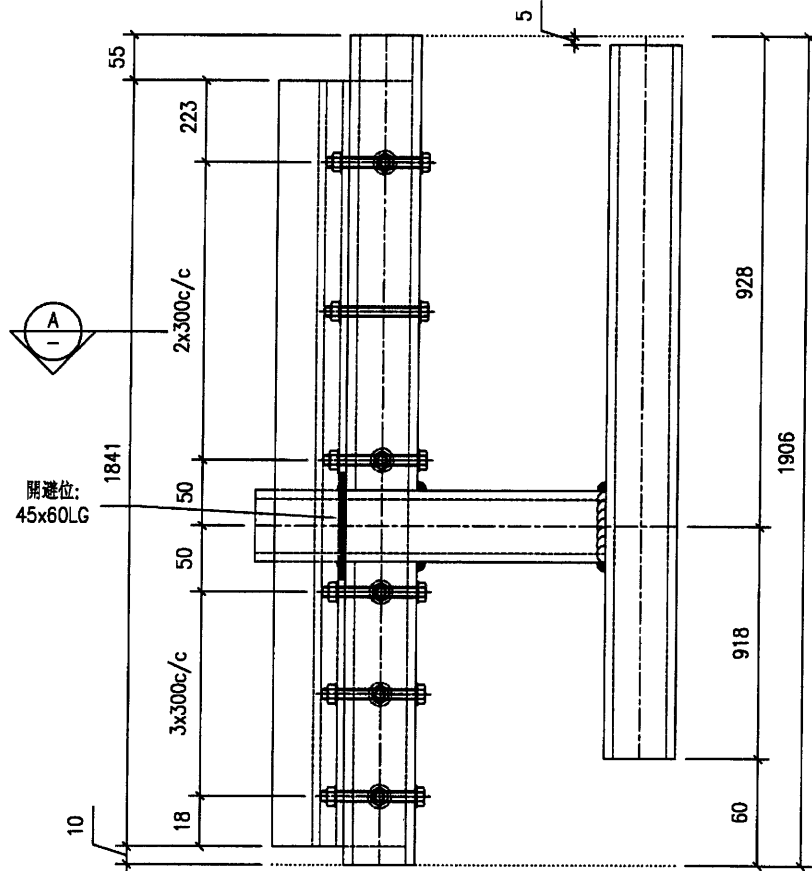

序號	產品編號	W	L	數量	小計重量 (KG)
1	60x40x5mm 鐵通		1841	1	12.61
2	40x40x4mm 鐵通		908	1	6.22
3	40x40x4mm 鐵通		958	1	6.56
4	40x40x4mm 鐵通		306	1	2.10
5	50x40x4mm 角鐵		1841	2	12.37
單件重量 (KG)					39.86

參考大樣:1/3002

工程號	J851	地盤	香港新界青衣-ALUM. GRILLE	附	
名稱	鐵架	採用		件	
材料	-	地盤	✓		
顏色	熱浸鋅	工廠			



美特鋁質有限公司
MIDI Aluminium Fabricator Ltd.

類別

物料號

制圖	Y.J.F.
----	--------

2021/01/13

圖號

J851-11c-11

修改

復核

數量	單位	說明
1	個	...
2	個	...
1

日期

批准


單件重量 (KG)	
-----------	--

注:未標識焊點均為5mm高

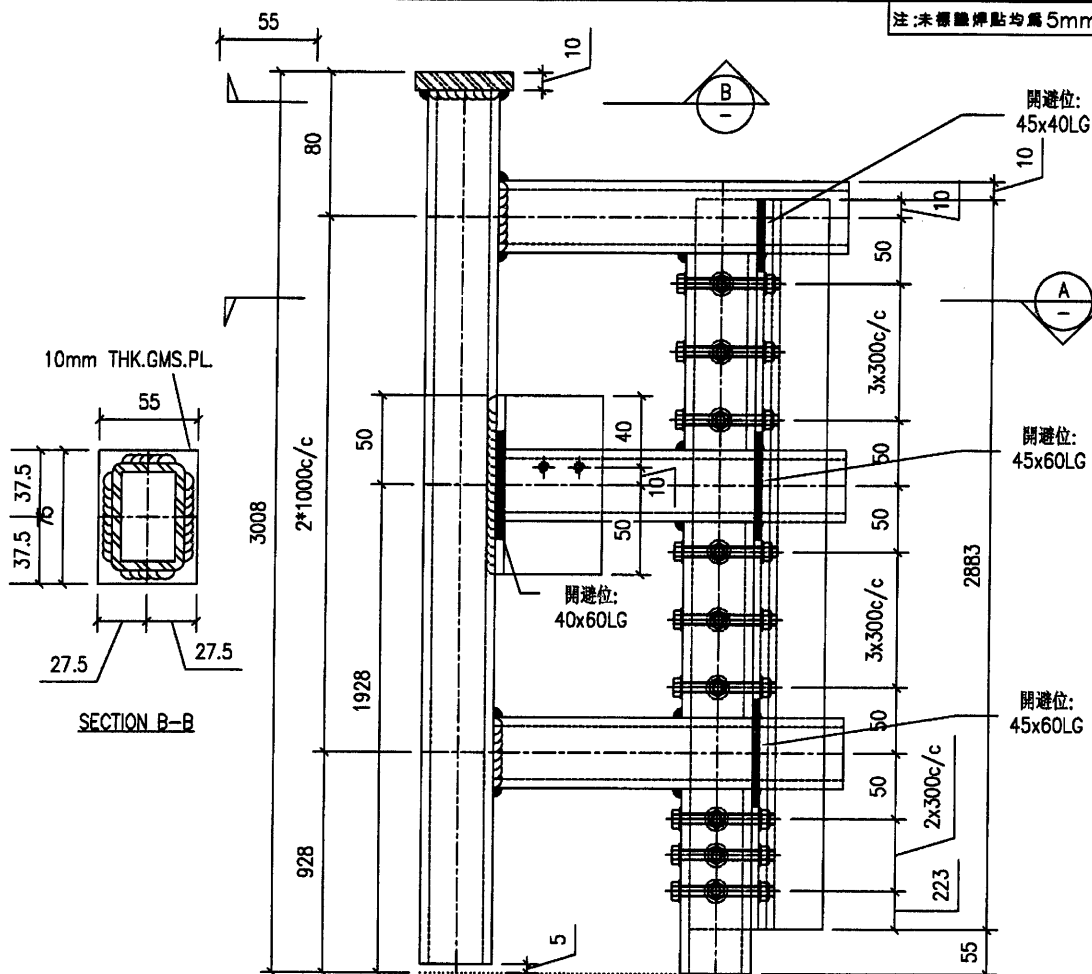

60x60x5mmTHK.
GMS.ANGLE.L=100

60x40x5mm THK.
GMS.RHS.L=2993

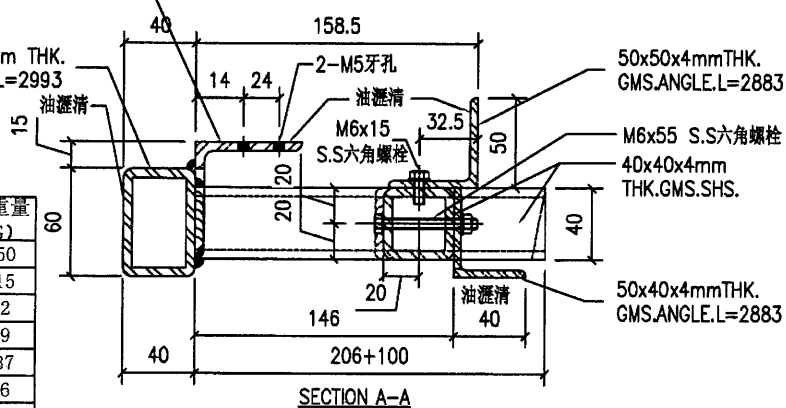

序號	產品編號	W	L	數量	小計重量 (KG)
1	60x40x5mm 鐵通		2993	1	20.50
2	40x40x4mm 鐵通		960	2	13.15
3	40x40x4mm 鐵通		908	1	6.22
4	40x40x4mm 鐵通		306	3	6.29
5	50x40x4mm 角鐵		2883	2	19.37
6	60x60x5mm 角鐵		100	1	0.46
7	10mm 鐵板	55	75	1	0.32
	單件重量 (KG)				66.31

参考大樣:1/3002

工程號	J851	地盤	香港新界青衣-ALUM. GRILLE		附 件		
名稱	鐵架		採 用			—	—
材料	—		地盤	✓			
顏色	熱浸鋅		工廠				



21



美特鋁質有限公司
MIDI Aluminium Fabricator Ltd.

類別		物料號	
制圖	Y.J.F.	2021/01/13	圖號
圖號	J851-11c-12		
修改		數量	1
日期		單件重量 (KG)	

注:未標圖標點均為5mm高

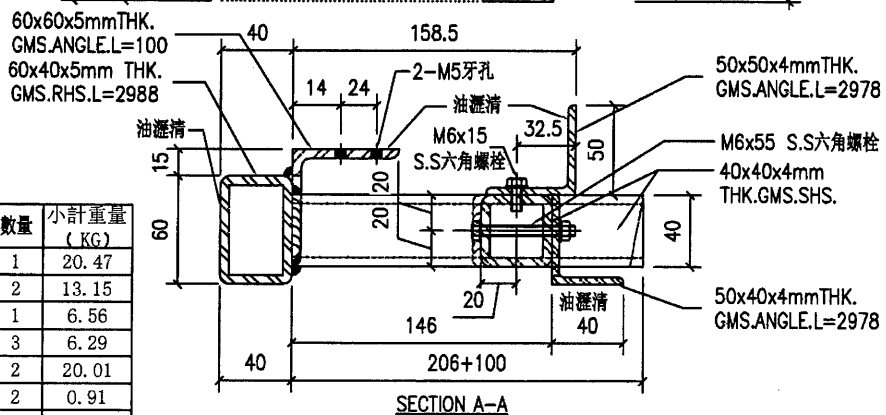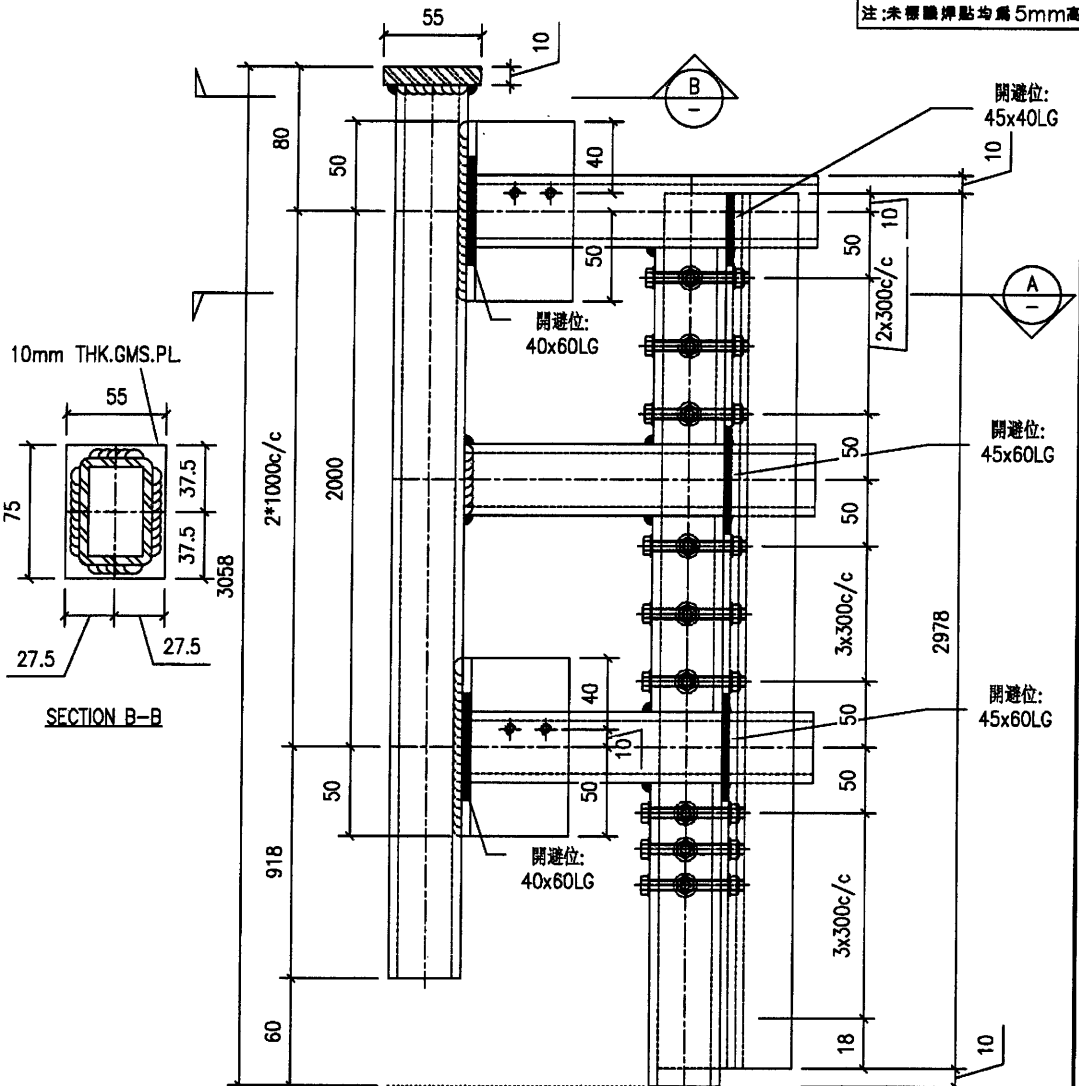

序號	產品編號	W	L	數量	小計重量 (KG)
1	60x40x5mm 鐵通		2988	1	20.47
2	40x40x4mm 鐵通		960	2	13.15
3	40x40x4mm 鐵通		958	1	6.56
4	40x40x4mm 鐵通		306	3	6.29
5	50x40x4mm 角鐵		2978	2	20.01
6	60x60x5mm 角鐵		100	2	0.91
7	10mm 鐵板	55	75	1	0.32
單件重量 (KG)					67.72

參考大樣:1/3002

工程號	J851	地盤	香港新界青衣-ALUM. GRILLE	附件	
名稱	鐵架	採用			
材料	-	地盤	✓		
顏色	熱浸鋅	工廠			



22



美特鋁質有限公司
MIDI Aluminium Fabricator Ltd.

類別		物料號	
制圖	Y.J.F.	2021/01/13	圖號
圖號	J851-11c-13	數量	1
修改		單件重量 (KG)	
日期			
復核	—		
批准	—		

注:未標註焊點均為5mm高

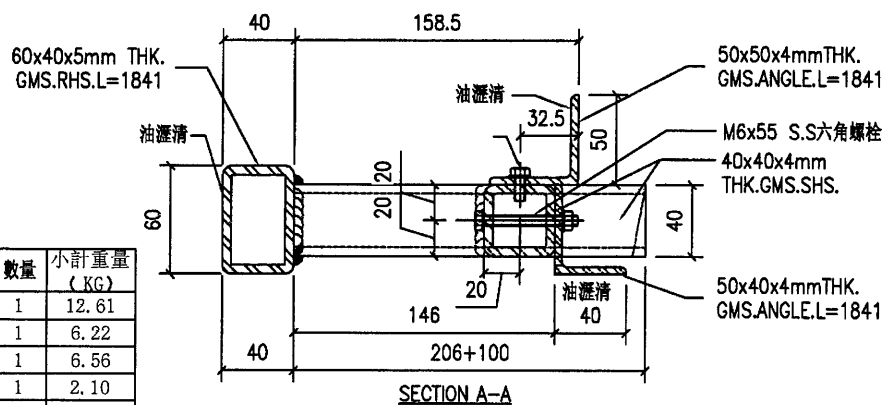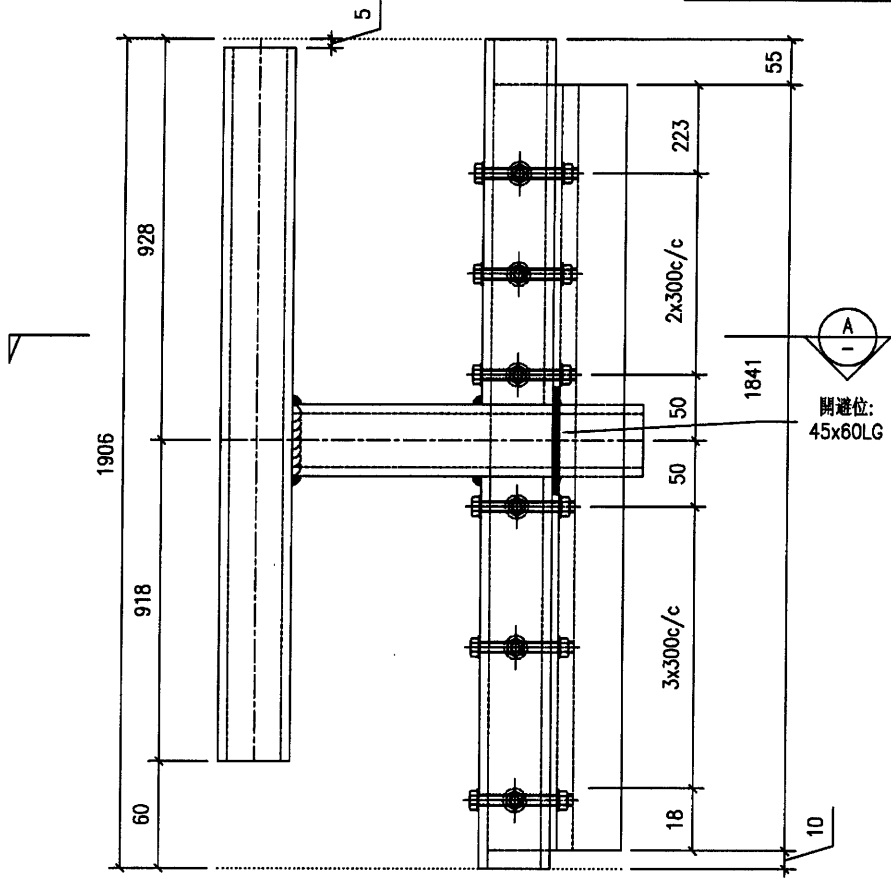

序號	產品編號	W	L	數量	小計重量 (KG)
1	60x40x5mm 鐵通		1841	1	12.61
2	40x40x4mm 鐵通		908	1	6.22
3	40x40x4mm 鐵通		958	1	6.56
4	40x40x4mm 鐵通		306	1	2.10
5	50x40x4mm 角鐵		1841	2	12.37
單件重量 (KG)					39.86

參考大樣:1/3002

工程號	J851	地盤	香港新界青衣-ALUM. GRILLE	附件	
名稱	鐵架	採用			
材料	—	地盤	✓		
顏色	熱浸鋅	工廠			



美特鋁質有限公司
MIDI Aluminium Fabricator Ltd.

類別

制圖	Y.J.F.
----	--------

物料號

2021/01/13

圖號

J851-11c-21

修改

復核



數量

1

日期

批准

單件重量 (KG)

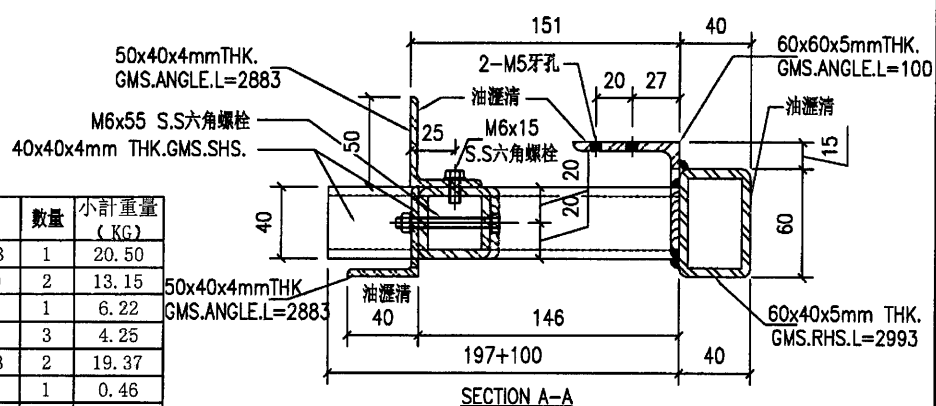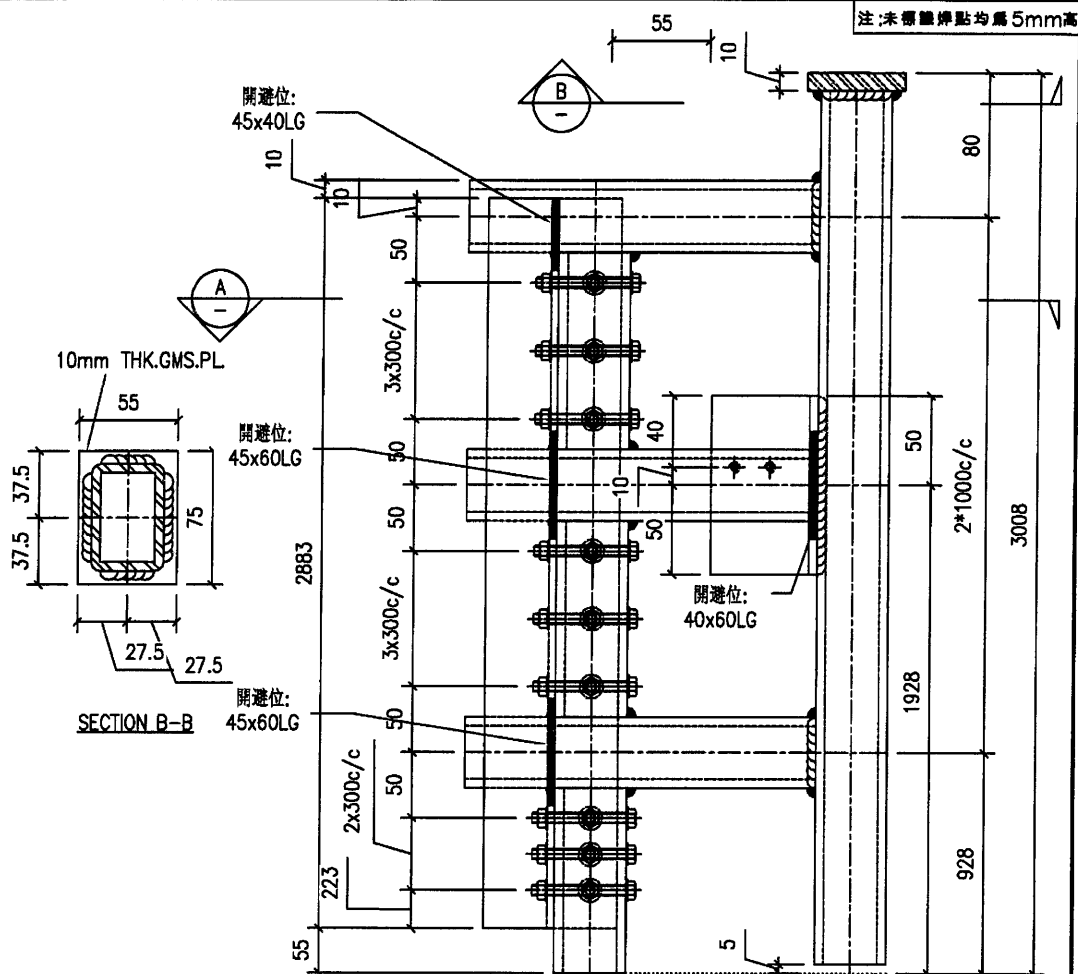

序號	產品編號	W	L	數量	小計重量 (KG)
1	60x40x5mm 鐵通		2993	1	20.50
2	40x40x4mm 鐵通		960	2	13.15
3	40x40x4mm 鐵通		908	1	6.22
4	40x40x4mm 鐵通		207	3	4.25
5	50x40x4mm 角鐵		2883	2	19.37
6	60x60x5mm 角鐵		100	1	0.46
7	10mm 鐵板	55	75	1	0.32
單件重量 (KG)					64.28

參考大樣:3R/3001



工程號	J851	地盤	香港新界青衣-ALUM. GRILLE		附 件		
名稱	鐵架		採	用		—	—
材料	—		地盤	✓			
顏色	熱浸鋅		工廠				

24



美特鋁質有限公司
MIDI Aluminium Fabricator Ltd.

類別		物料號	
制圖	Y.J.F.	2021/01/13	圖號
圖號	J851-11c-22		
修改		數量	1
日期		單件重量 (KG)	
復核	—		
批准	—		

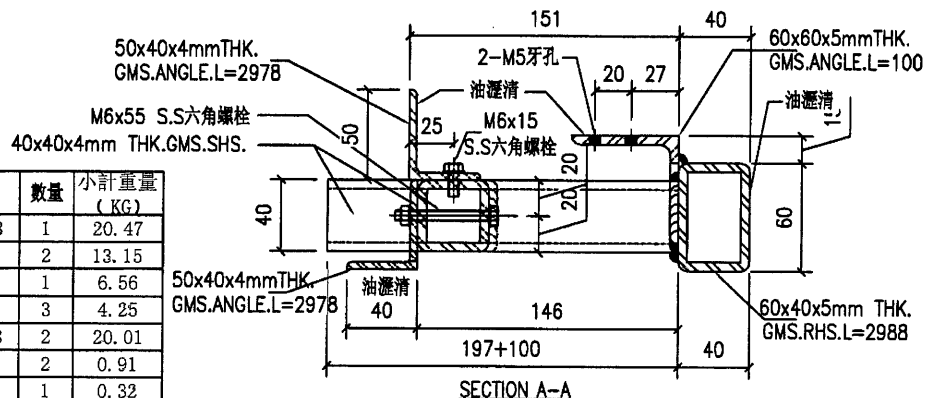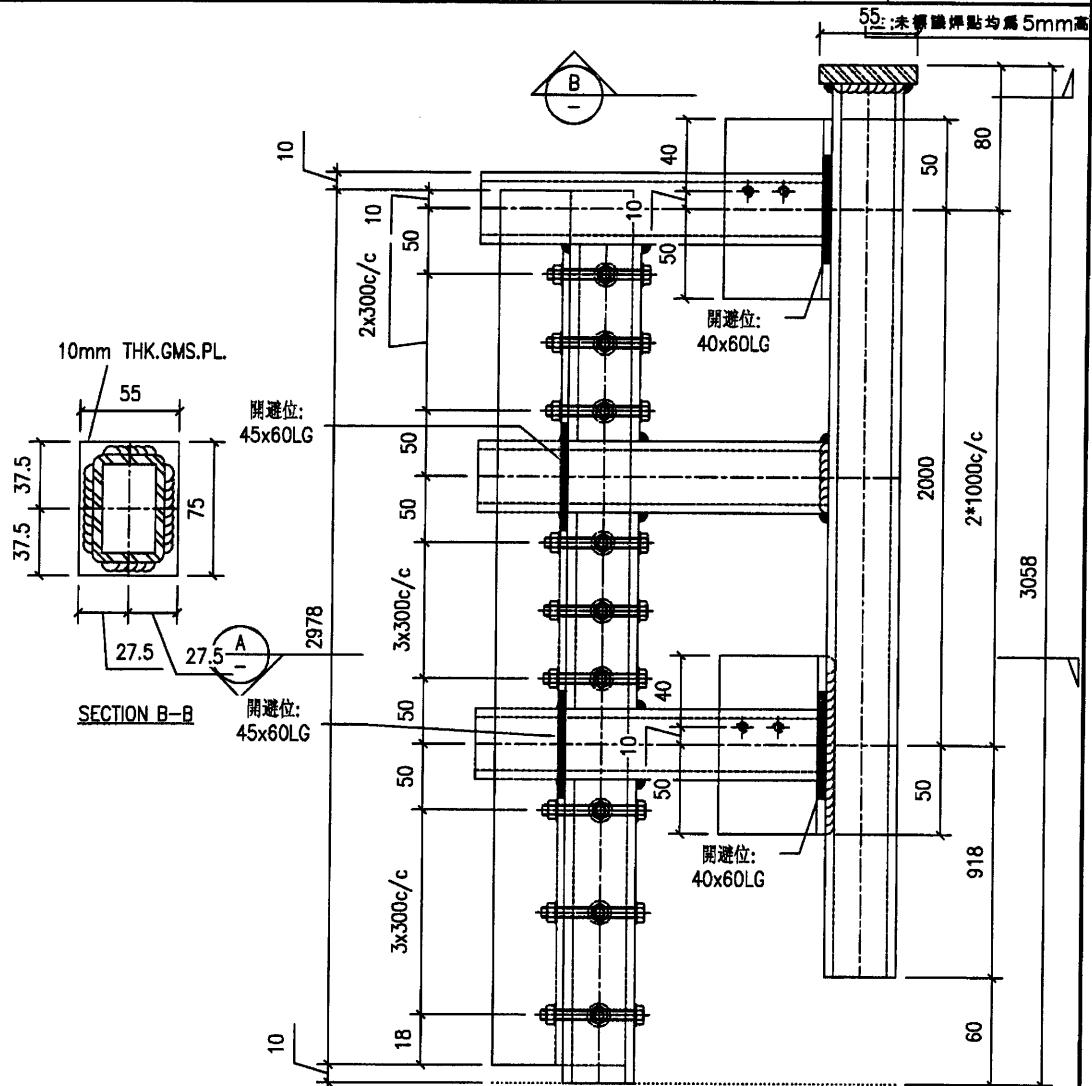

參考大樣: 3R/3001



序號	產品編號	W	L	數量	小計重量 (KG)
1	60x40x5mm 鐵通		2988	1	20.47
2	40x40x4mm 鐵通		960	2	13.15
3	40x40x4mm 鐵通		958	1	6.56
4	40x40x4mm 鐵通		207	3	4.25
5	50x40x4mm 角鐵		2978	2	20.01
6	60x60x5mm 角鐵		100	2	0.91
7	10mm 鐵板	55	75	1	0.32
單件重量 (KG)					65.68

工程號	J851	地盤	香港新界青衣-ALUM. GRILLE	附件	
名稱	鐵架	採用			
材料	—	地盤	✓		
顏色	熱浸鋅	工廠			

25

 美特鋁質有限公司 MIDI Aluminium Fabricator Ltd.					類別		物料號		
					制圖	Y.J.F.	2021/01/13	圖號	J851-11c-23
修改					復核	—	—	數量	1
日期					批准	—	—	單件重量 (KG)	

注:未標圖標點均為5mm高

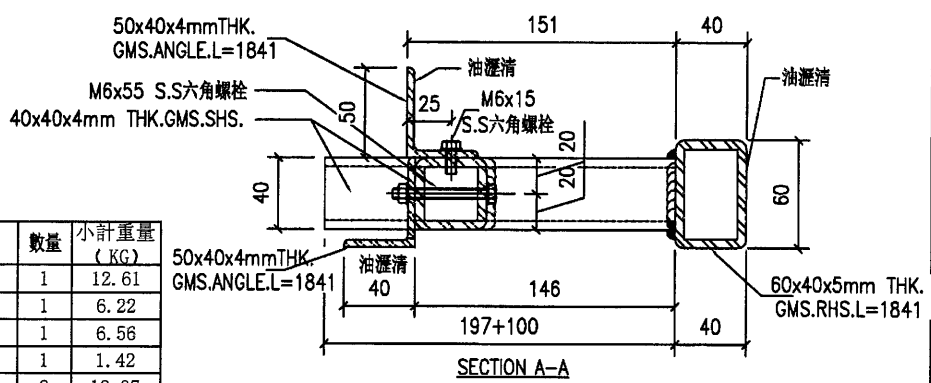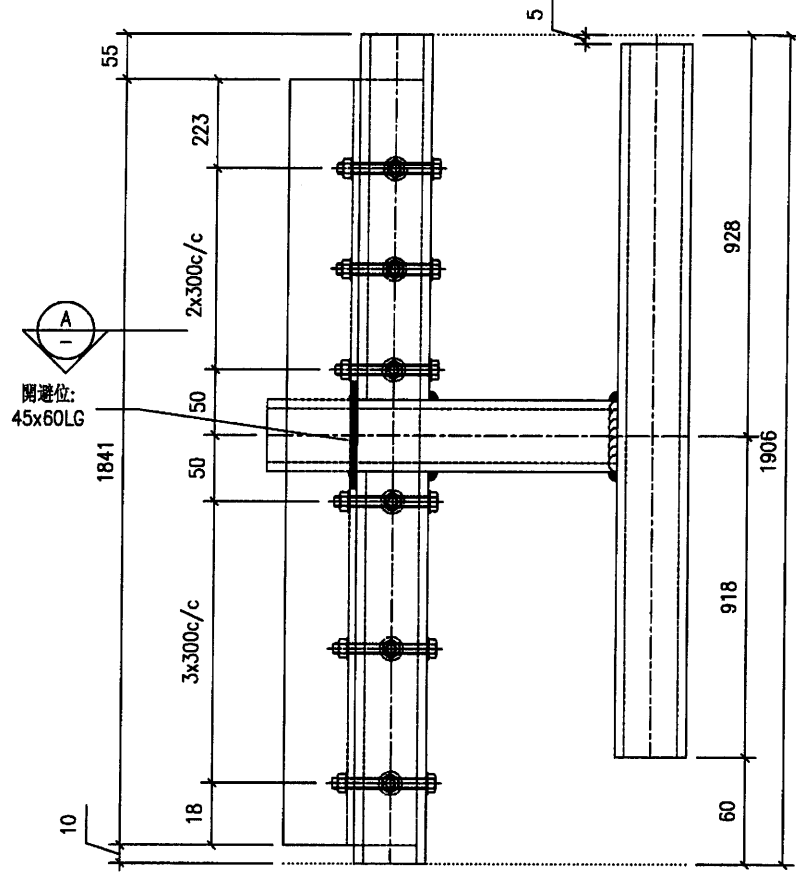

序號	產品編號	W	L	數量	小計重量 (KG)
1	60x40x5mm 鐵通		1841	1	12.61
2	40x40x4mm 鐵通		908	1	6.22
3	40x40x4mm 鐵通		958	1	6.56
4	40x40x4mm 鐵通		207	1	1.42
5	50x40x4mm 角鐵		1841	2	12.37
單件重量 (KG)					39.18

參考大樣:3R/3001

工程號	J851	地盤	香港新界青衣-ALUM. GRILLE	附件		
名稱	鐵架	採用			—	—
材料	—	地盤	✓			
顏色	熱浸鋅	工廠				



28



美特鋁質有限公司
MIDI Aluminium Fabricator Ltd.

類別		物料號	
制圖	Y.J.F.	2021/01/13	圖號
圖號	J851-12a-13	數量	1
修改		單件重量 (KG)	
日期			

注:未標繪焊點均為5mm高

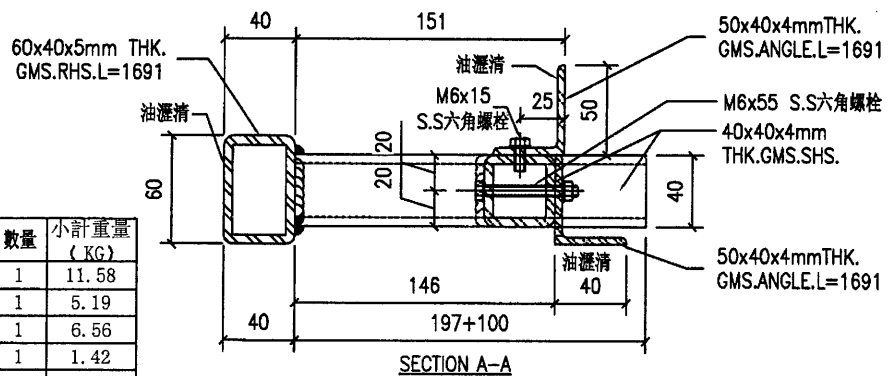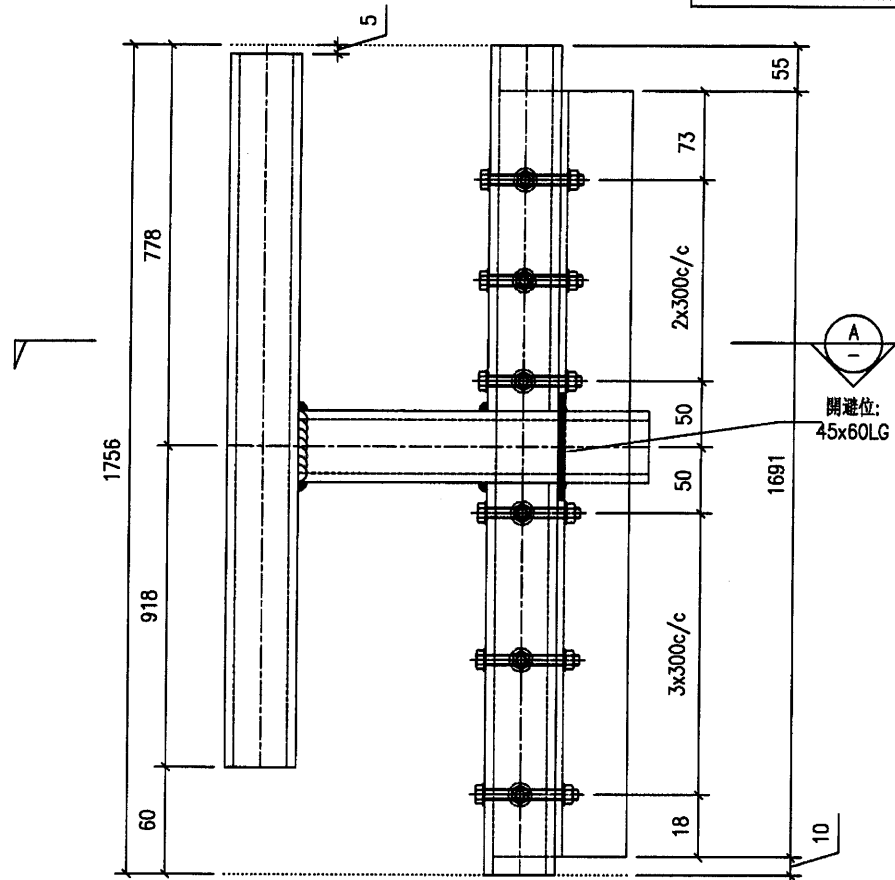

參考大樣:3/3001

序號	產品編號	W	L	數量	小計重量 (KG)
1	60x40x5mm 鐵通		1691	1	11.58
2	40x40x4mm 鐵通		758	1	5.19
3	40x40x4mm 鐵通		958	1	6.56
4	40x40x4mm 鐵通		207	1	1.42
5	50x40x4mm 角鐵		1691	2	11.36
單件重量 (KG)					36.12

工程號	J851	地盤	香港新界青衣-ALUM. GRILLE	附件	
名稱	鐵架	採用			
材料	-	地盤	✓		
顏色	熱浸鋅	工廠			



美特鋁質有限公司
MIDI Aluminium Fabricator Ltd.

類別

物料號

制圖	Y.J.F.
----	--------

2021/01/13

圖號

J851-12a-21

修改

復核

100

	數量
--	----


1

日期

批准

單件重量 (KG)

注:未標識焊點均為5mm高

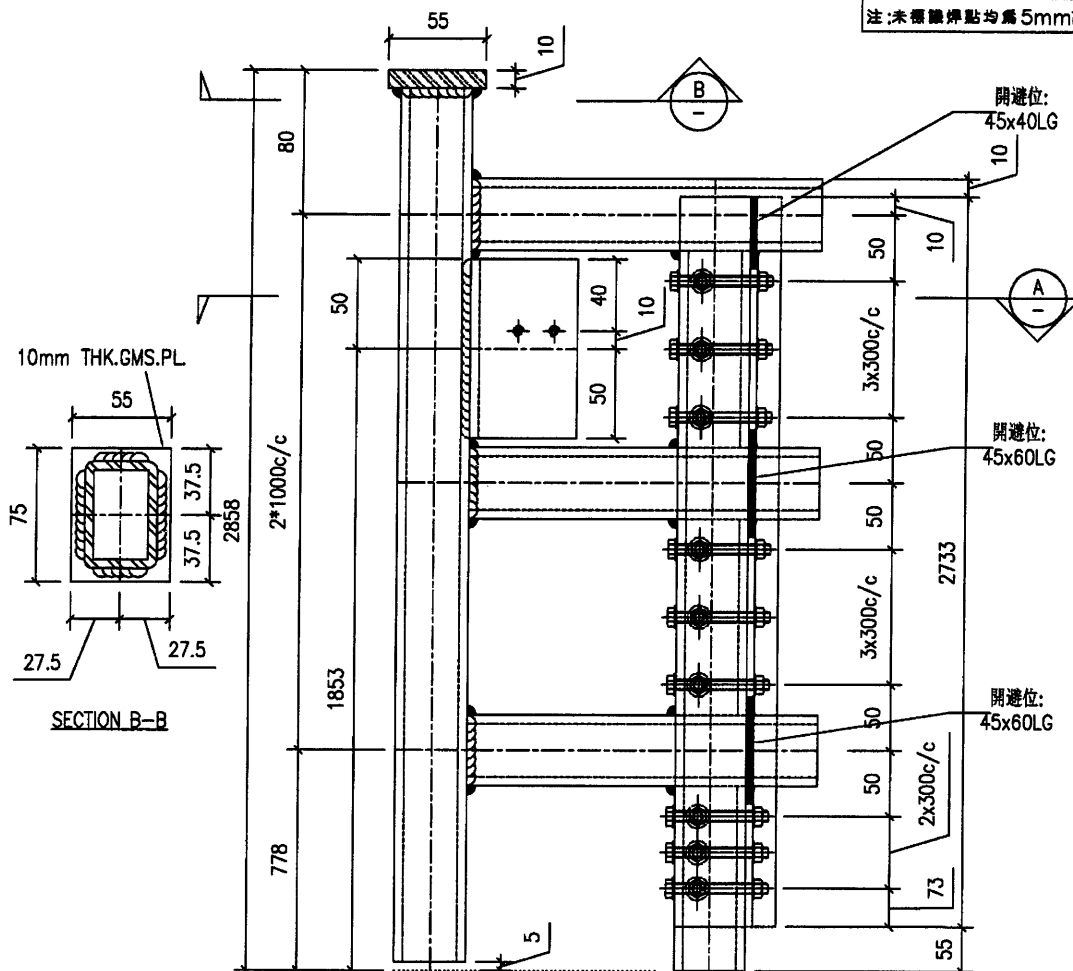

60x60x5mmTHK.
GMS.ANGLE.L=100

60x40x5mm THK.
GMS.RHS.L=2993


40x40x4mm THK.GMS.SHS.

M6x55 S.S六角螺栓 / 油壓清一

50x17x4mmTHK.
GMS.ANGLE.L=2733

40x49.5x5mmTHK.
GMS.ANGLE.L=2733

序號	產品編號	W	L	數量	小計重量 (KG)
1	60x40x5mm 鐵通		2933	1	20.09
2	40x40x4mm 鐵通		960	2	13.15
3	40x40x4mm 鐵通		758	1	5.19
4	40x40x4mm 鐵通		297	3	6.10
5	50x40x4mm 角鐵		2733	1	9.18
6	40x49.5x5mm 角鐵		2733	1	9.65
7	60x60x5mm 角鐵		100	1	0.46
8	10mm 鐵板	55	75	1	0.32
單件重量 (KG)					64.15

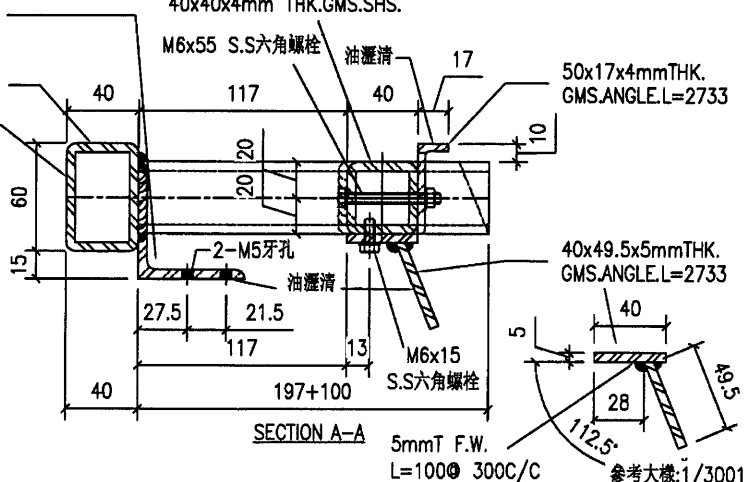

参考大樣: 1/3001



工程號	J851	地盤	香港新界青衣-ALUM. GRILLE		附件		
名稱	鐵架		採用			—	—
材料	—		地盤	✓			
顏色	熱浸鋅		工廠				

30

美特鋁質有限公司
MIDI Aluminium Fabricator Ltd.

類別		物料號	
制圖	Y.J.F.	2021/01/13	圖號
修改			J851-12a-22
日期			數量
			1
			單件重量 (KG)

注:未標繪焊點均為5mm高

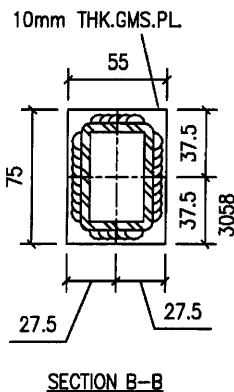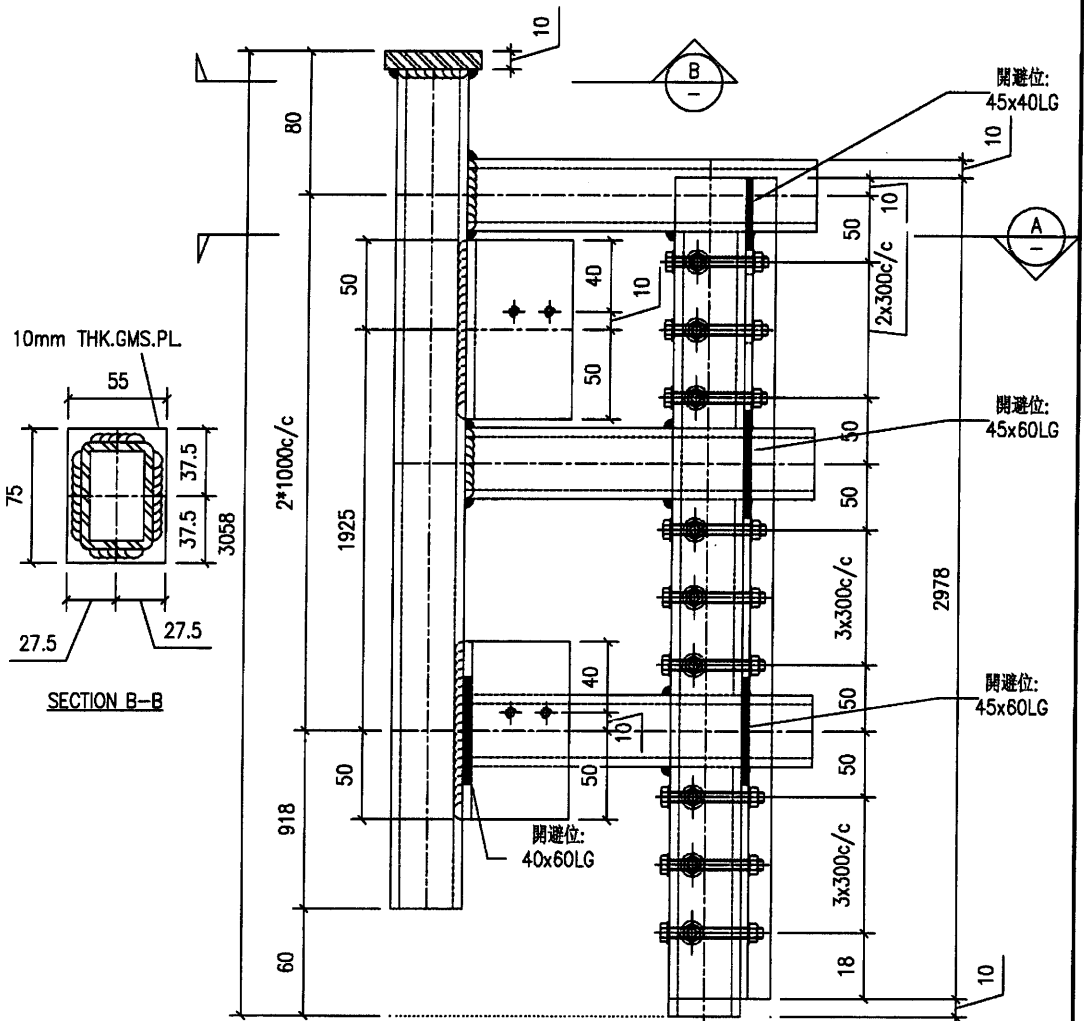

60x60x5mmTHK.
GMS.ANGLE.L=100
60x40x5mm THK.
GMS.RHS.L=2988
油濺清

40x40x4mm THK.GMS.SHS.

M6x55 S.S六角螺栓

117

50x17x4mmTHK.
GMS.ANGLE.L=2978

油濺清

17

10

40

20

20

27.5

21.5

117

13

M6x15

S.S六角螺栓

197+100

SECTION A-A

5mmT F.W.

L=100@ 300C/C

參考大樣:1/3001

112.5

40

28

49.5


序號	產品編號	W	L	數量	小計重量 (KG)
1	60x40x5mm 鐵通		2988	1	20.47
2	40x40x4mm 鐵通		960	2	13.15
3	40x40x4mm 鐵通		958	1	6.56
4	40x40x4mm 鐵通		297	3	6.10
5	50x40x4mm 角鐵		2978	1	10.01
6	40x49.5x5mm 角鐵		2978	1	10.51
7	60x60x5mm 角鐵		100	2	0.91
8	10mm 鐵板	55	75	1	0.32
單件重量 (KG)					68.04

工程號 J851 地盤 香港新界青衣-ALUM. GRILLE

名稱	鐵架	採用	
材料	-	地盤	✓
顏色	熱浸鋅	工廠	

附件



31

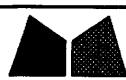

美特鋁質有限公司
MIDI Aluminium Fabricator Ltd.

類別		物料號	
制圖	Y.J.F.	2021/01/13	圖號
圖號	J851-12a-23	數量	1
修改		單件重量 (KG)	
日期			

注:未標註標點均為5mm高

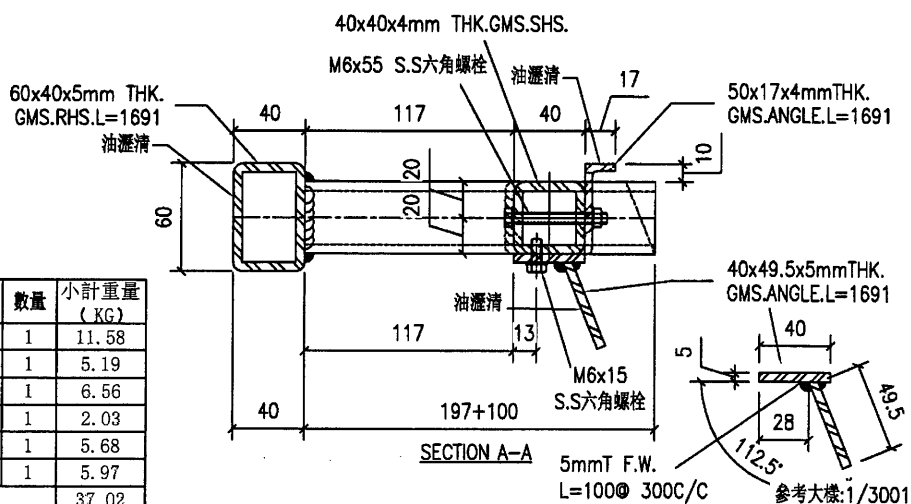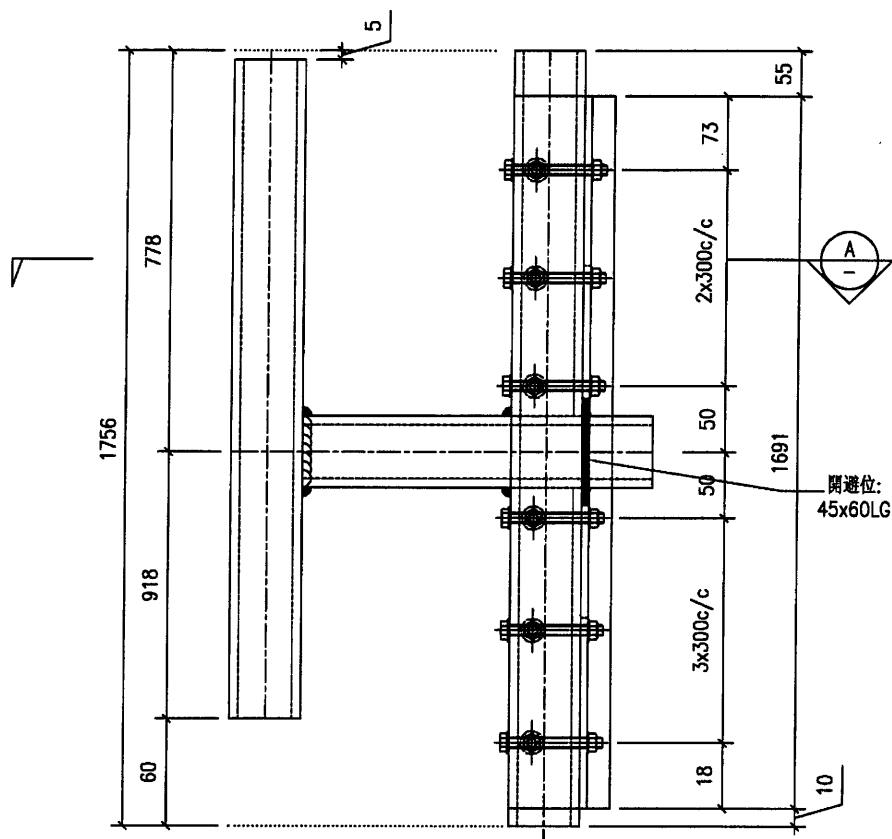

序號	產品編號	W	L	數量	小計重量 (KG)
1	60x40x5mm 鐵通		1691	1	11.58
2	40x40x4mm 鐵通		758	1	5.19
3	40x40x4mm 鐵通		958	1	6.56
4	40x40x4mm 鐵通		297	1	2.03
5	50x40x4mm 角鐵		1691	1	5.68
6	40x49.5x5mm 角鐵		1691	1	5.97
單件重量 (KG)					37.02

工程號	J851	地盤	香港新界青衣-ALUM. GRILLE	附件	
名稱	鐵架	採用			
材料	-	地盤	✓		
顏色	熱浸鋅	工廠			



美特鋁質有限公司
MIDI Aluminium Fabricator Ltd.

類別

物料號

制	Y.J.F.
---	--------

2021/01/13

圖號

J851-12b-11

修改

復核

數量


1

日期



批准

單件重量 (KG)

--	--

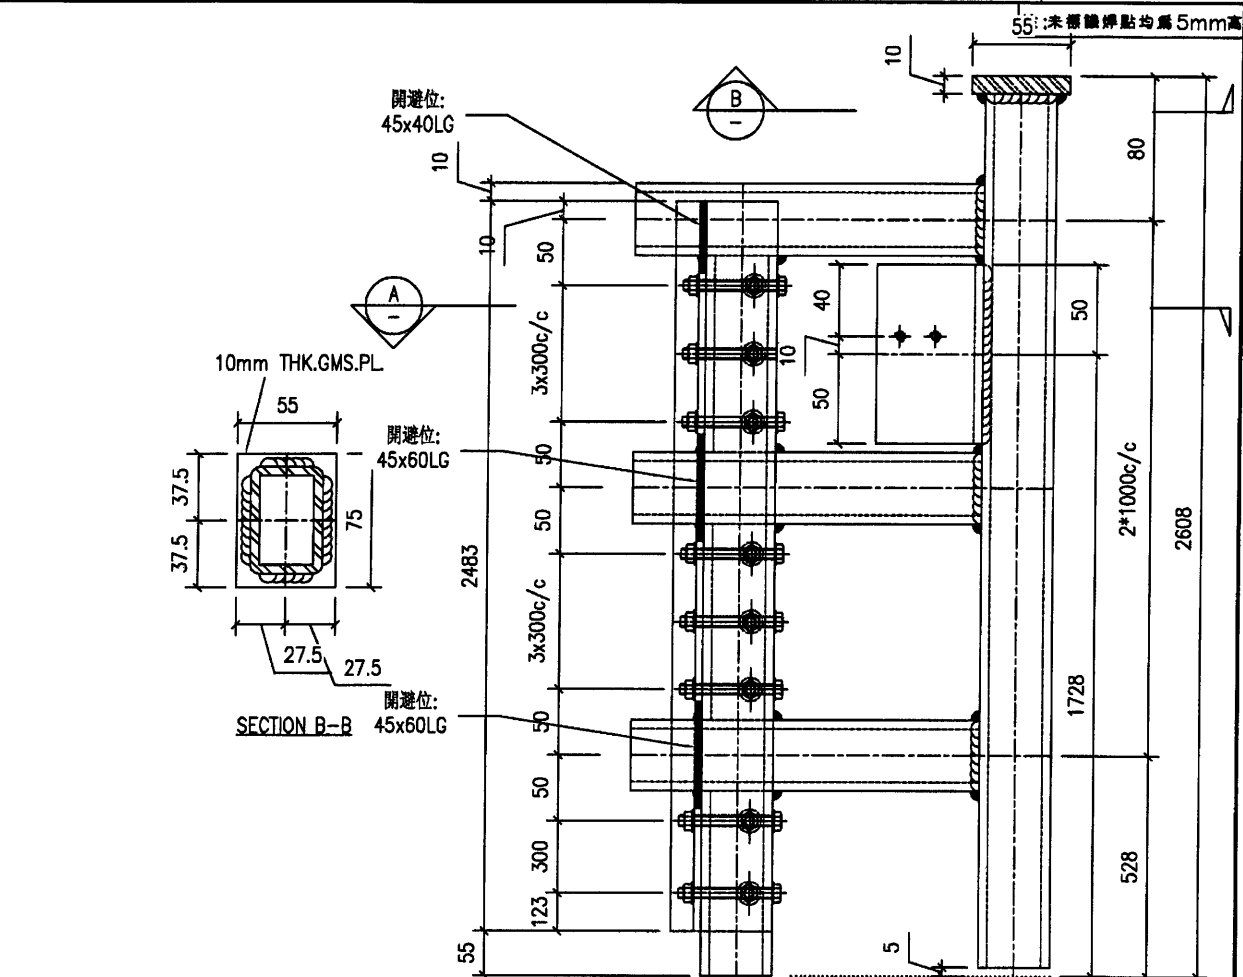

5mmT F.W.
L=100@
300C/C

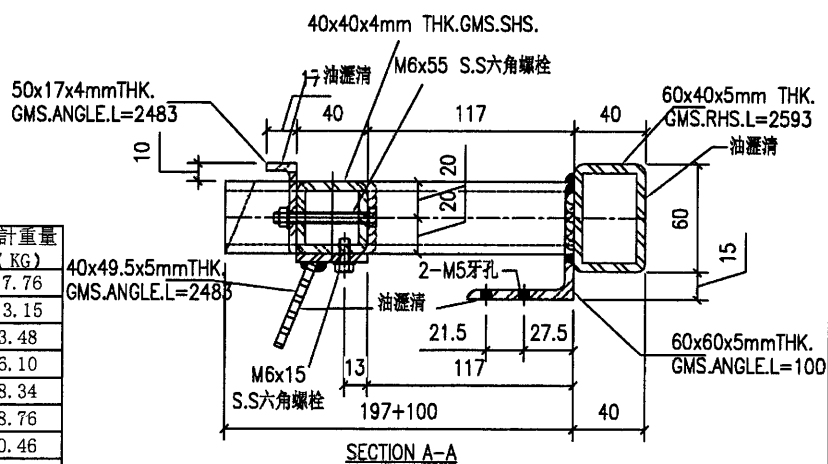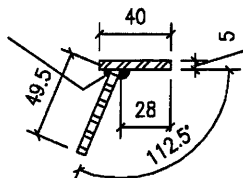

序號	產品編號	W	L	數量	小計重量 (KG)
1	60x40x5mm 鐵通		2593	1	17.76
2	40x40x4mm 鐵通		960	2	13.15
3	40x40x4mm 鐵通		508	1	3.48
4	40x40x4mm 鐵通		297	3	6.10
5	50x40x4mm 角鐵		2483	1	8.34
6	40x49.5x5mm 角鐵		2483	1	8.76
7	60x60x5mm 角鐵		100	1	0.46
8	10mm 鐵板	55	75	1	0.32
	單件重量 (KG)				58.38

参考大樣:1R/3001

工程號	J851	地盤	香港新界青衣-ALUM. GRILLE
名稱	鐵架		採
材料	—		地盤
顏色	熱浸鋅		工廠

附件


33




美特鋁質有限公司
MIDI Aluminium Fabricator Ltd.

類別		物料號	
制圖	Y.J.F.	2021/01/13	圖號
圖號	J851-12b-12		
修改		數量	1
日期		單件重量 (KG)	
復核	—		
批准	—		

注:未標明焊貼均為5mm高

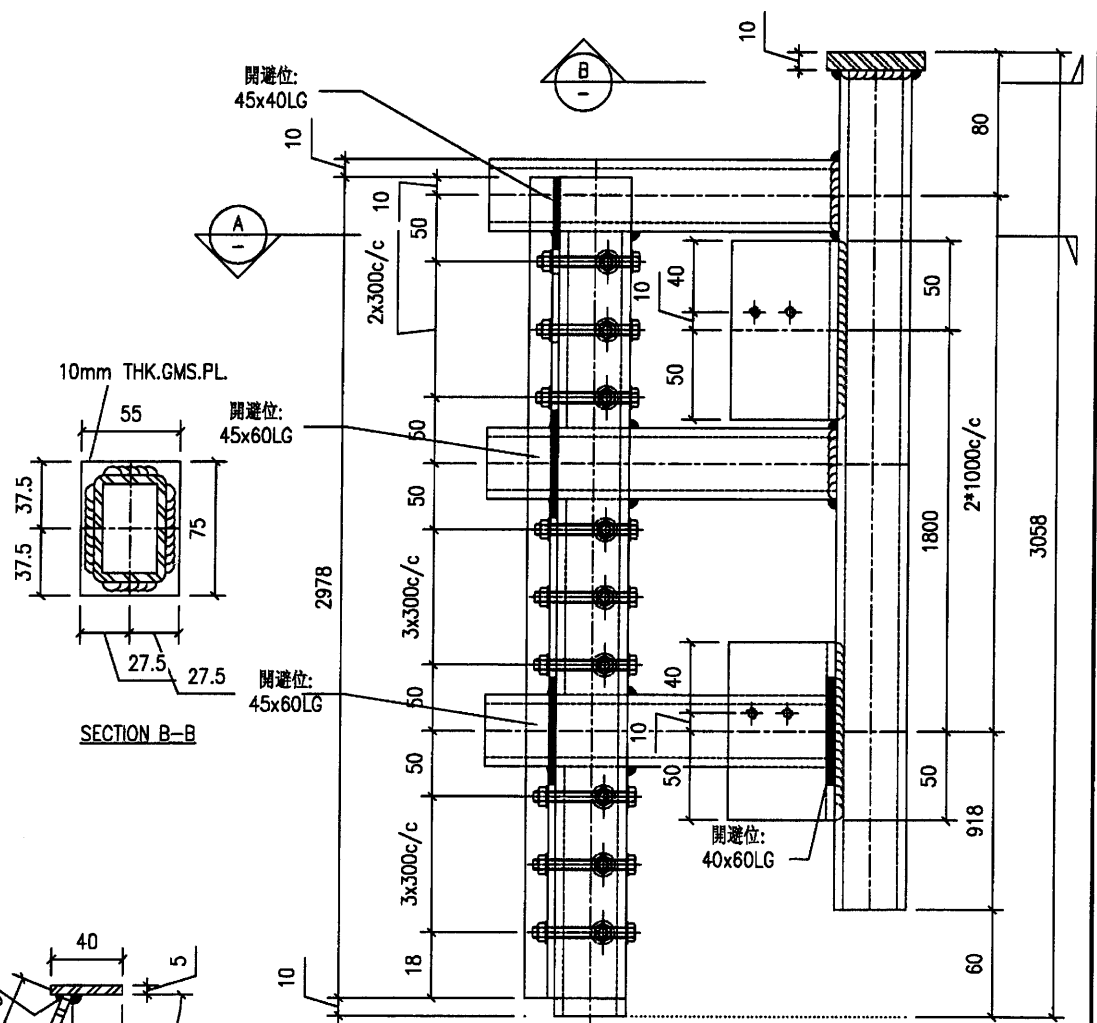

序號	產品編號	W	L	數量	小計重量 (KG)
1	60x40x5mm 鐵通		2988	1	20.47
2	40x40x4mm 鐵通		960	2	13.15
3	40x40x4mm 鐵通		958	1	6.56
4	40x40x4mm 鐵通		297	3	6.10
5	50x40x4mm 角鐵		2978	1	10.01
6	40x49.5x5mm 角鐵		2978	1	10.51
7	60x60x5mm 角鐵		100	2	0.91
8	10mm 鐵板	55	75	1	0.32
單件重量 (KG)					68.04

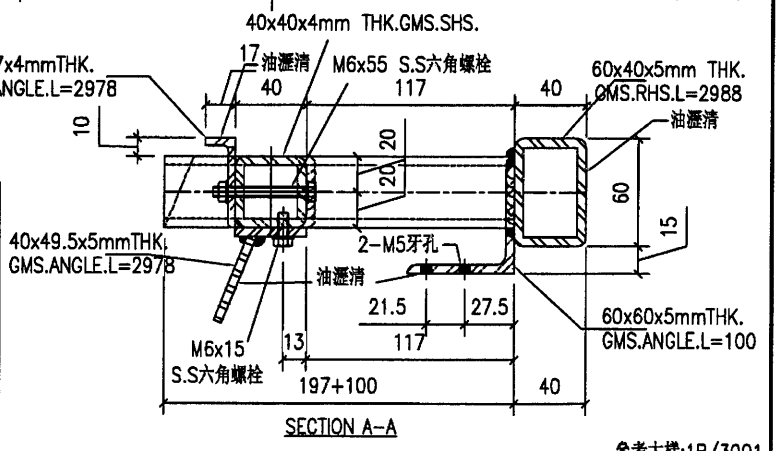

參考大樣:1R/3001

工程號	J851	地盤	香港新界青衣-ALUM. GRILLE	附件	
名稱	鐵架	採用			
材料	—	地盤	✓		
顏色	熱浸鋅	工廠			


34





美特鋁質有限公司
MIDI Aluminium Fabricator Ltd.

類別		物料號	
制圖	Y.J.F.	2021/01/13	圖號
圖號	J851-12b-13	數量	1
修改		單件重量 (KG)	
日期			

注:未標明焊點均為5mm高

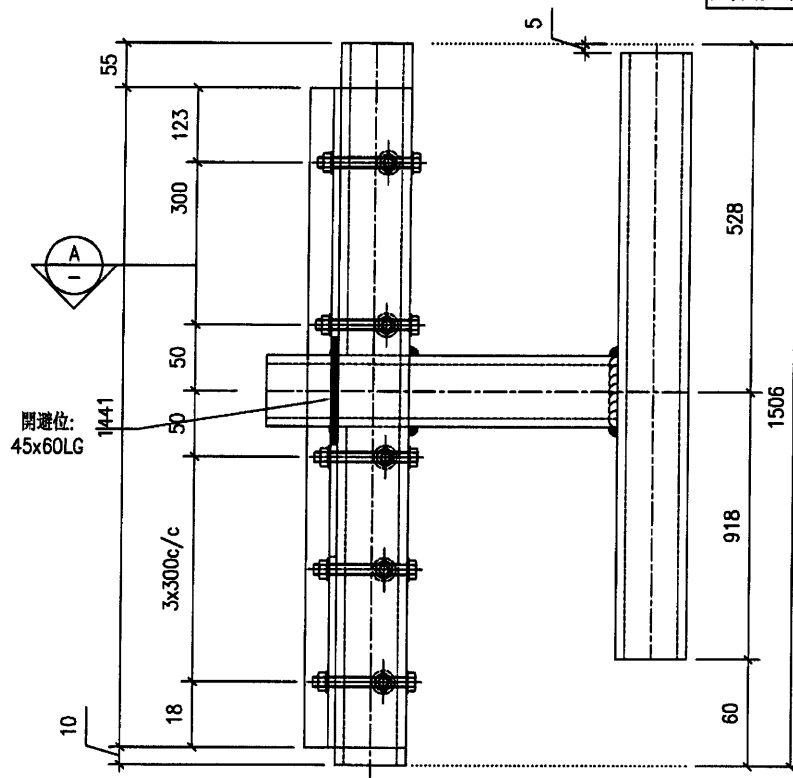

5mmT F.W.
L=100@
300C/C

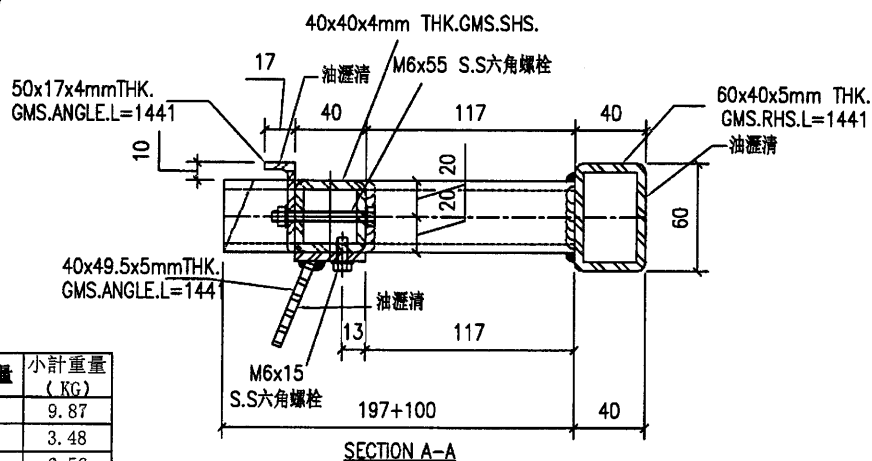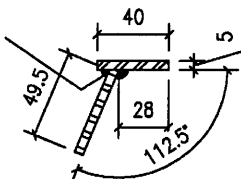

序號	產品編號	W	L	數量	小計重量 (KG)
1	60x40x5mm 鐵通		1441	1	9.87
2	40x40x4mm 鐵通		508	1	3.48
3	40x40x4mm 鐵通		958	1	6.56
4	40x40x4mm 鐵通		297	1	2.03
5	50x40x4mm 角鐵		1441	1	4.84
6	40x49.5x5mm 角鐵		1441	1	5.09
單件重量 (KG)					31.88

參考大樣:1R/3001

工程號	J851	地盤	香港新界青衣-ALUM. GRILLE	附件	
名稱	鐵架	採用			
材料	-	地盤	✓		
顏色	熱浸鋅	工廠			



美特鋁質有限公司
MIDI Aluminium Fabricator Ltd.

類別

物料號

制圖	Y.J.F.
----	--------

2021/01/13

圖號

J851-12b-21

修改

復核

數量



1

日期

批准

單件重量 (KG)	
-----------	--

注:未標識焊點均為5mm高

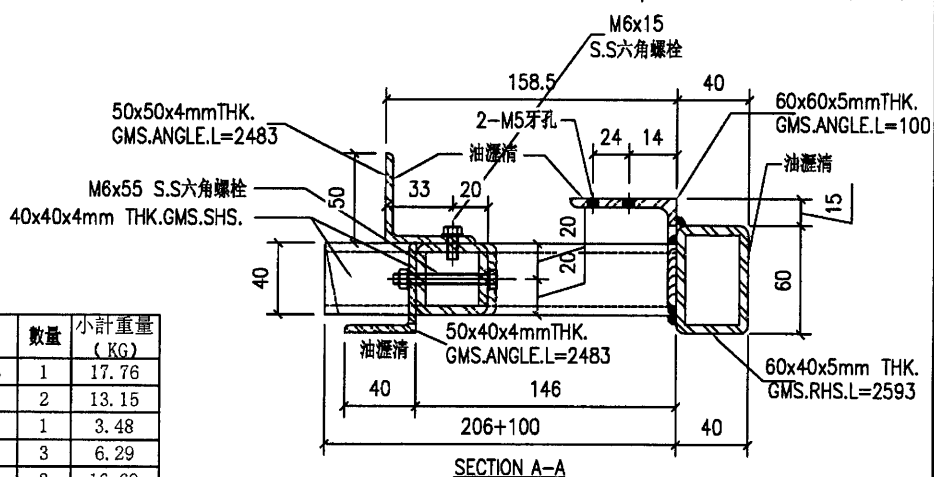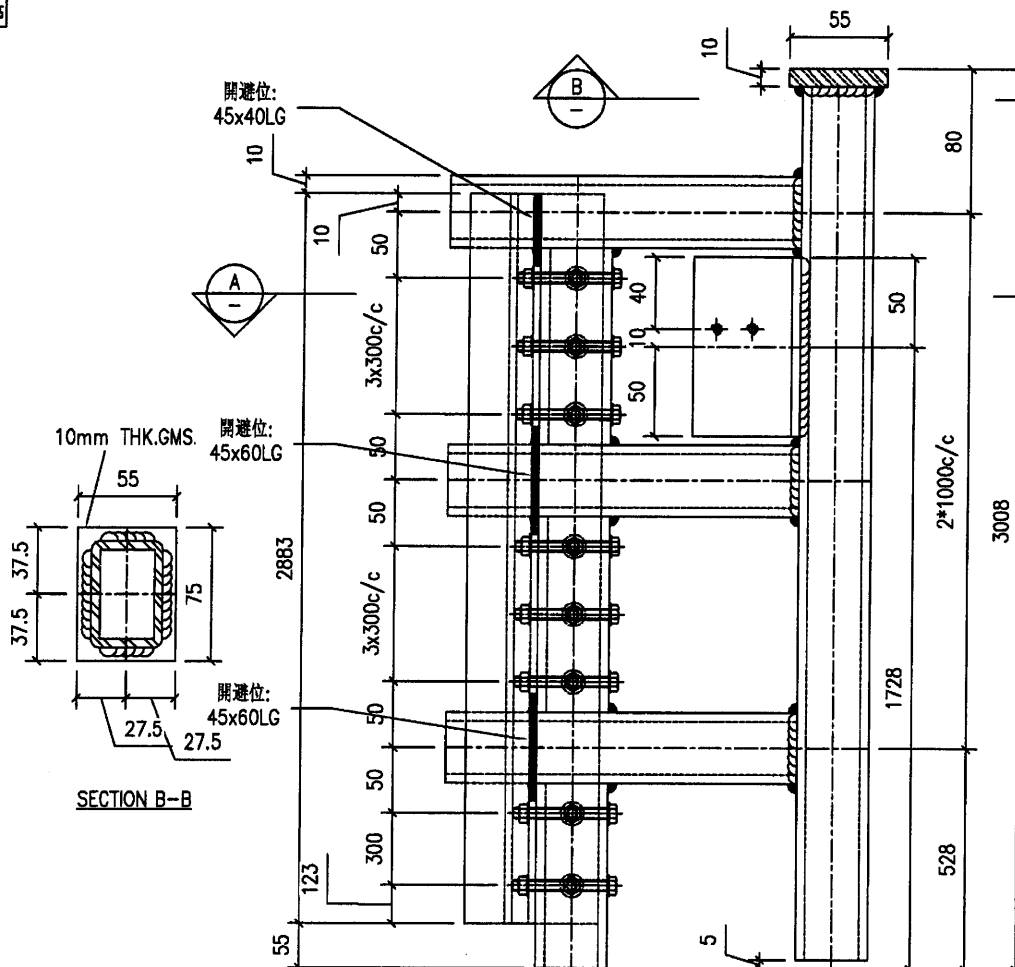

序號	產品編號	W	L	數量	小計重量 (KG)
1	60x40x5mm 鐵通		2593	1	17.76
2	40x40x4mm 鐵通		960	2	13.15
3	40x40x4mm 鐵通		508	1	3.48
4	40x40x4mm 鐵通		306	3	6.29
5	50x40x4mm 角鐵		2483	2	16.69
6	60x60x5mm 角鐵		100	1	0.46
7	10mm 鐵板	55	75	1	0.32
	單件重量 (KG)				58.15

参考大樣:1/3002

工程號	J851	地盤	香港新界青衣-ALUM. GRILLE		附件		
名稱	鐵架		採用			—	—
材料	—		地盤	✓			
顏色	熱浸鋅		工廠				



36



美特鋁質有限公司
MIDI Aluminium Fabricator Ltd.

類別		物料號	
制圖	Y.J.F.	2021/01/13	圖號
圖號	J851-12b-22		
修改		數量	1
日期		單件重量 (KG)	

注:未標註焊點均為5mm高

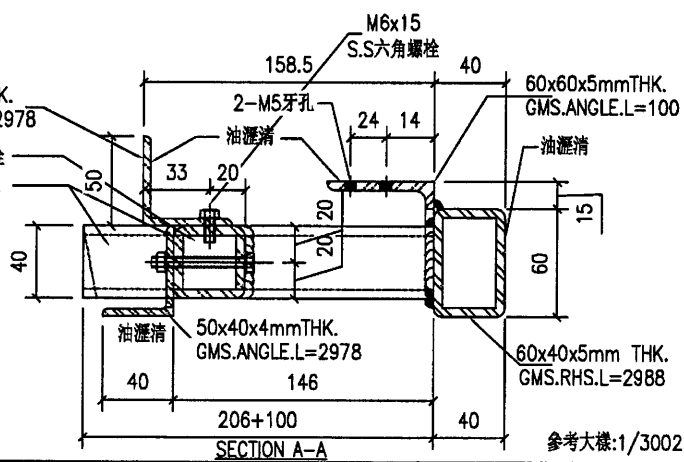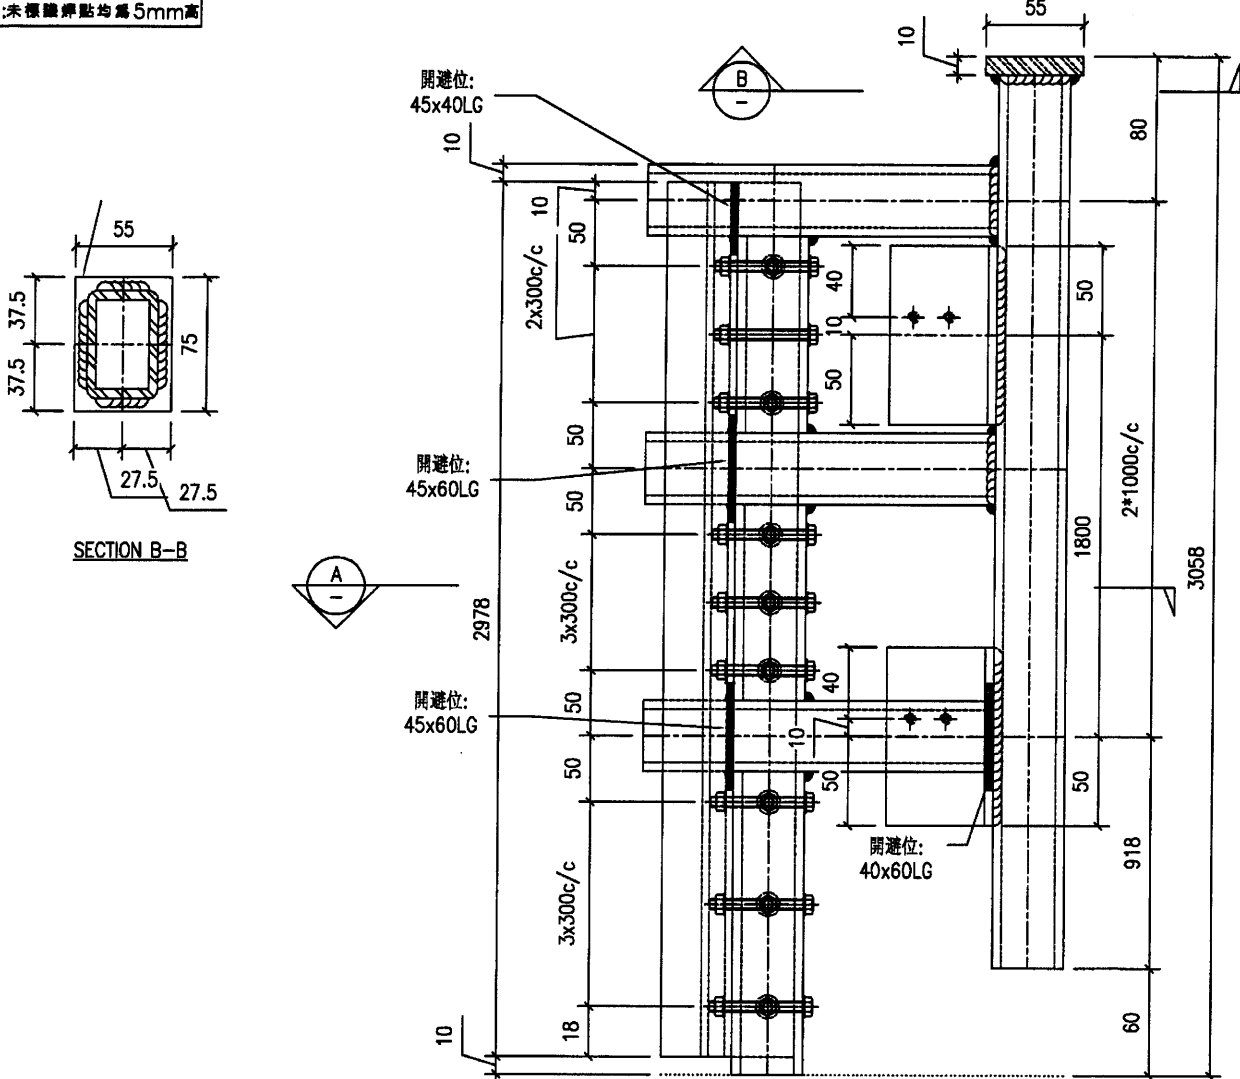

參考大樣:1/3002

序號	產品編號	W	L	數量	小計重量 (KG)
1	60x40x5mm 鐵通		2988	1	20.47
2	40x40x4mm 鐵通		960	2	13.15
3	40x40x4mm 鐵通		958	1	6.56
4	40x40x4mm 鐵通		306	3	6.29
5	50x40x4mm 角鐵		2978	2	20.01
6	60x60x5mm 角鐵		100	2	0.91
7	10mm 鐵板	55	75	1	0.32
單件重量 (KG)					67.72

工程號	J851	地盤	香港新界青衣-ALUM. GRILLE
名稱	鐵架	採用	
材料	-	地盤	✓
顏色	熱浸鋅	工廠	

附件		



37



美特鋁質有限公司
MIDI Aluminium Fabricator Ltd.

類別		物料號	
制圖	Y.J.F.	2021/01/13	圖號
圖號	J851-12b-23	數量	1
修改		單件重量 (KG)	
日期			

注:未標註焊點均為5mm高

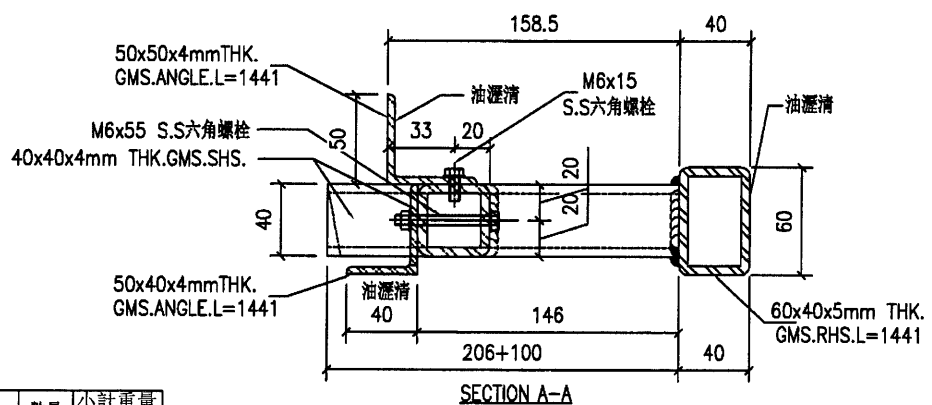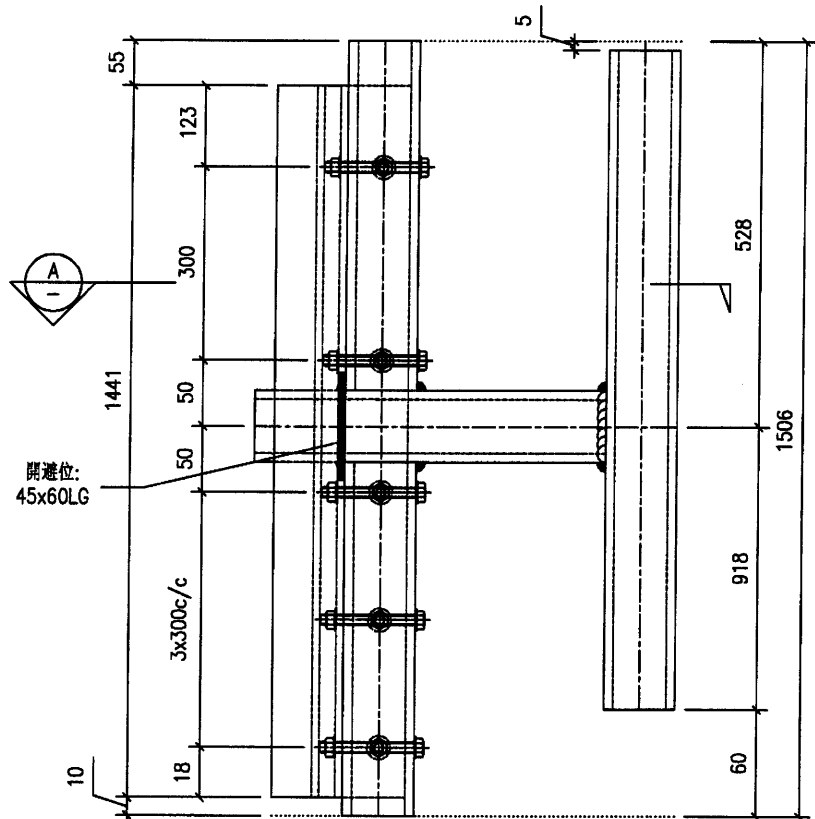

序號	產品編號	W	L	數量	小計重量 (KG)
1	60x40x5mm 鐵通		1441	1	9.87
2	40x40x4mm 鐵通		508	1	3.48
3	40x40x4mm 鐵通		958	1	6.56
4	40x40x4mm 鐵通		207	1	1.42
5	50x40x4mm 角鐵		1441	2	9.68
單件重量 (KG)					31.01

參考大樣:1/3002

工程號	J851	地盤	香港新界青衣-ALUM. GRILLE	附	
名稱	鐵架	採用			
材料	-	地盤	✓		
顏色	熱浸鋅	工廠			



美特鋁質有限公司
MIDI Aluminium Fabricator Ltd.

類別

物料號

制圖	Y.J.F.
----	--------

2021/01/13

圖號

J851-13a-11

修改

復核

數量	單位	價格	總計
1	個	100	100
2	個	200	200
3	個	300	300
4	個	400	400
5	個	500	500
6	個	600	600
7	個	700	700
8	個	800	800
9	個	900	900
10	個	1000	1000



1

日期

批准

單件重量 (KG)

注:未標識焊點均為5mm高

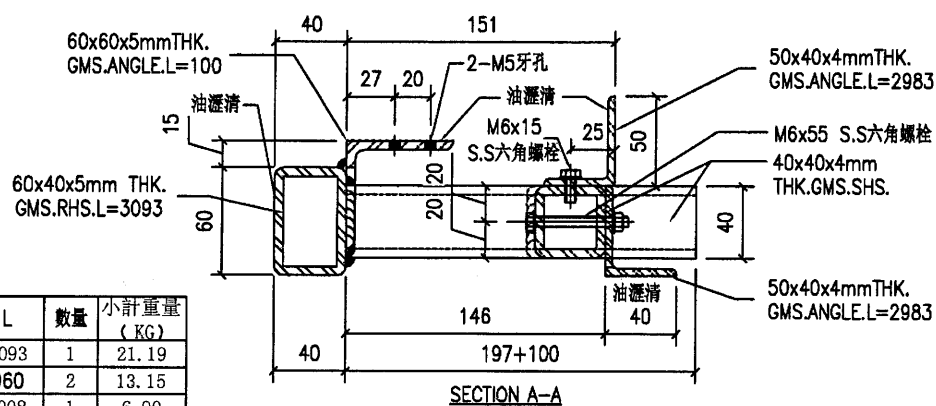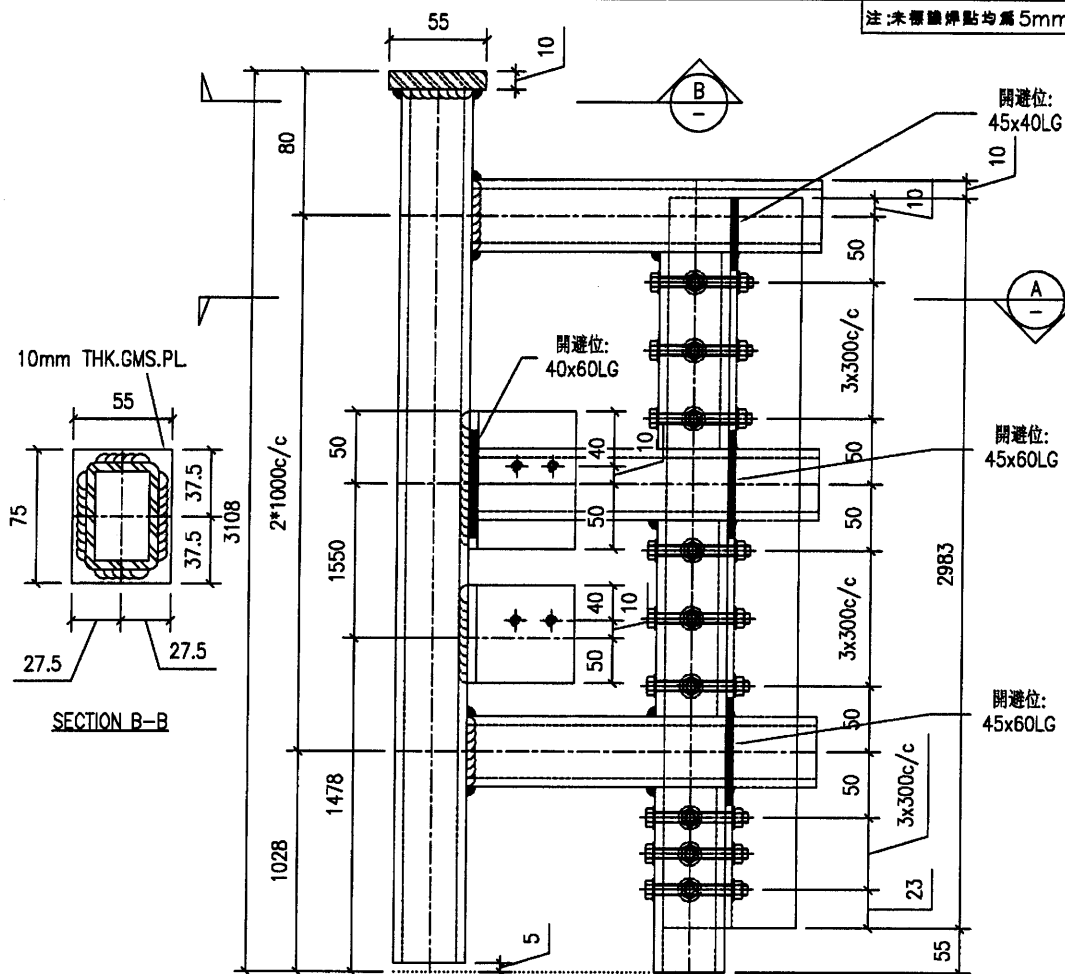

序號	產品編號	W	L	數量	小計重量 (KG)
1	60x40x5mm 鐵通		3093	1	21.19
2	40x40x4mm 鐵通		960	2	13.15
3	40x40x4mm 鐵通		1008	1	6.90
4	40x40x4mm 鐵通		207	3	4.25
5	50x40x4mm 角鐵		2983	2	20.05
6	60x60x5mm 角鐵		100	2	0.91
7	10mm 鐵板	55	75	1	0.32
	單件重量 (KG)				66.78

參考大樣:3/3001

工程號	J851	地盤	香港新界青衣-ALUM. GRILLE		附 件		
名稱	鐵架		採 用			—	—
材料	—		地盤	✓			
顏色	熱浸鋅		工廠				



39



美特鋁質有限公司
MIDI Aluminium Fabricator Ltd.

類別		物料號	
制圖	Y.J.F.	2021/01/13	圖號
圖號	J851-13a-12		
修改		數量	1
日期		單件重量 (KG)	
復核	—		
批准	—		

注:未標識焊點均為5mm高

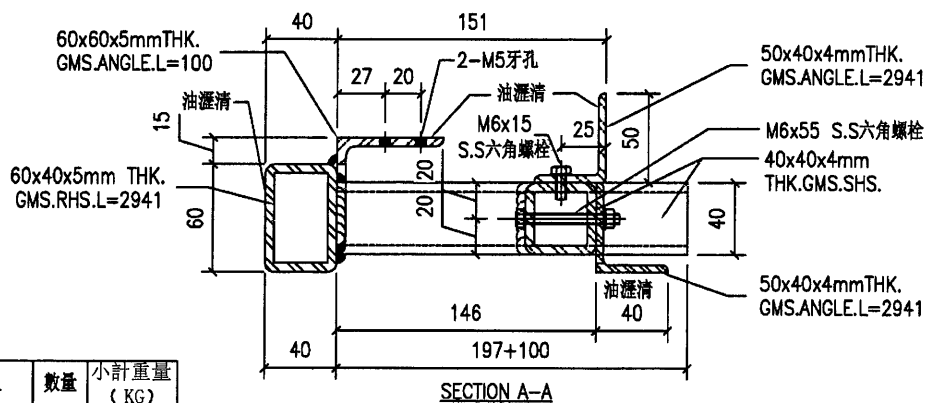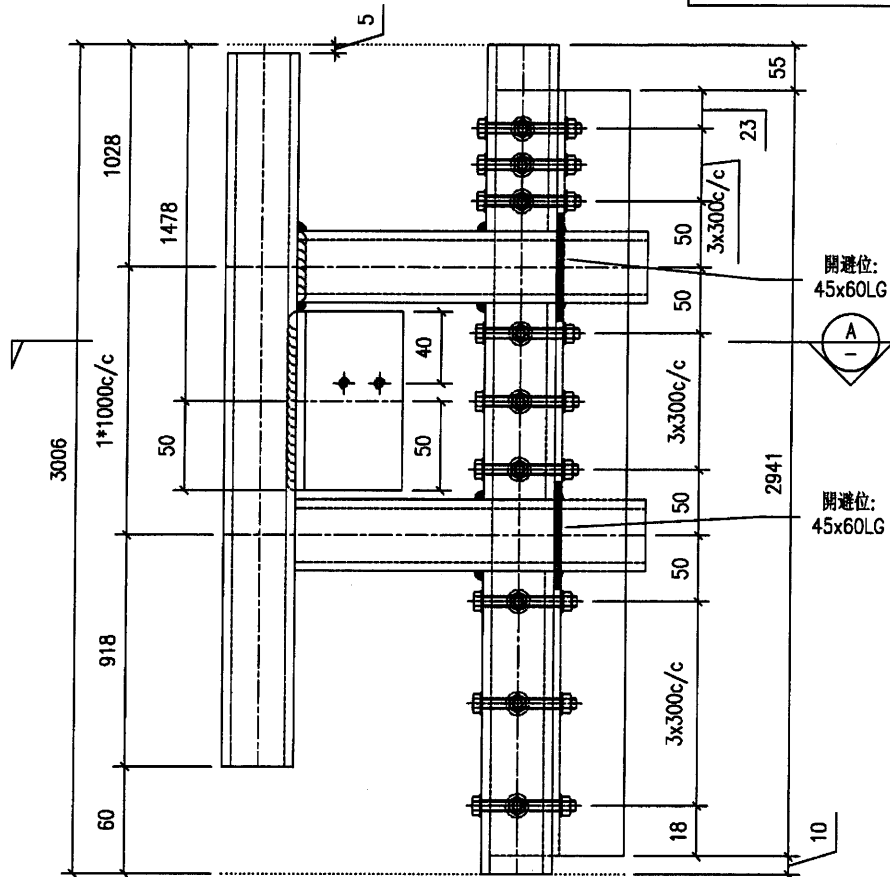

序號	產品編號	W	L	數量	小計重量 (KG)
1	60x40x5mm 鐵通		2941	1	20.15
2	40x40x4mm 鐵通		960	1	6.58
3	40x40x4mm 鐵通		1008	1	6.90
4	40x40x4mm 鐵通		958	1	6.56
5	40x40x4mm 鐵通		207	2	2.84
6	50x40x4mm 角鐵		2941	2	19.76
7	60x60x5mm 角鐵		100	1	0.46
單件重量 (KG)					63.24

參考大樣:3/3001

工程號	J851	地盤	香港新界青衣-ALUM. GRILLE	附 件	
名稱	鐵架	採用			
材料	—	地盤	✓		
顏色	熱浸鋅	工廠			

美特鋁質有限公司
MIDI Aluminium Fabricator Ltd.

類別

物料號

制圖	Y.J.F.
----	--------

2021/01/13

圖號

J851-13a-21

修改

復核


數量

1



日期

批准

單件重量 (KG)

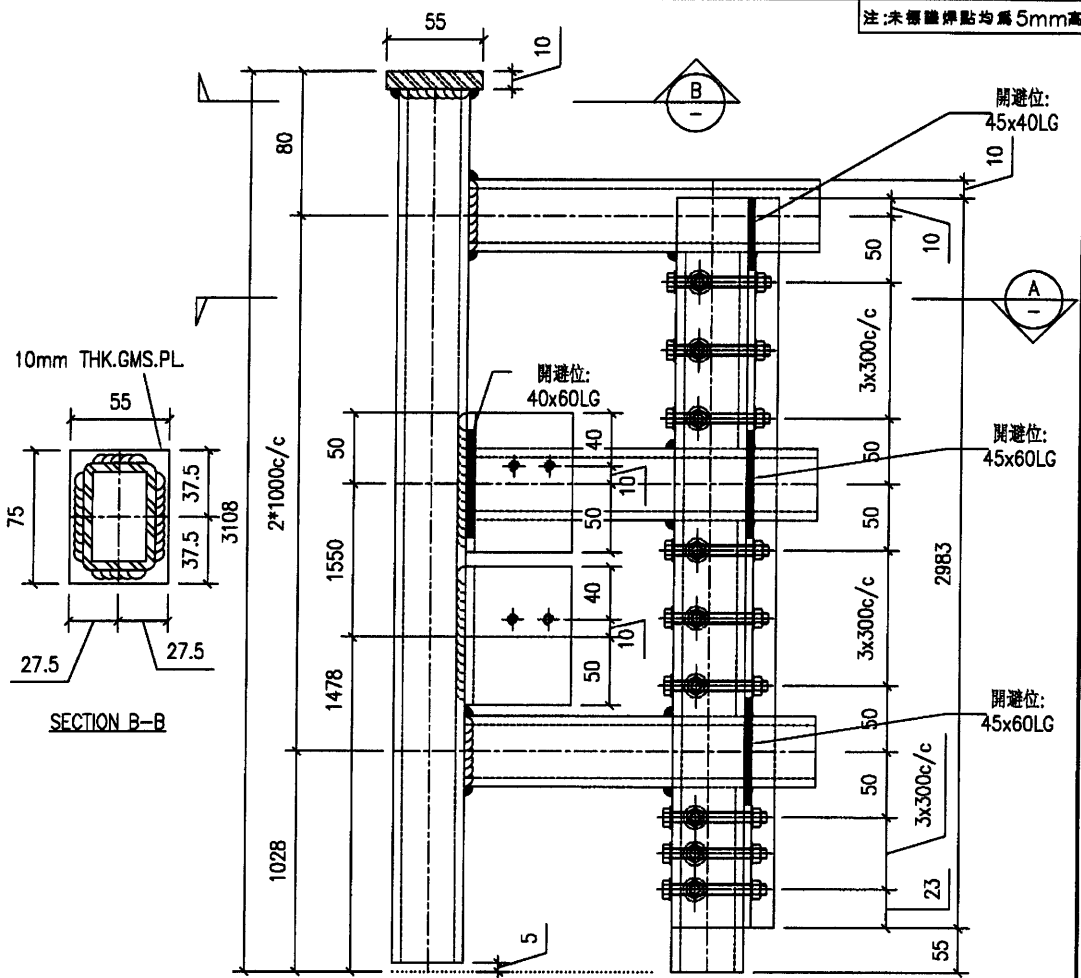

注:未標識焊點均為5mm高

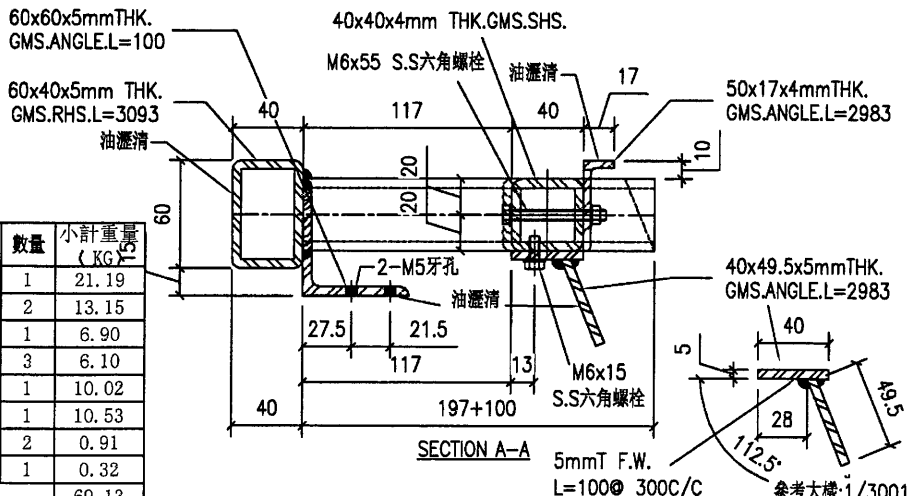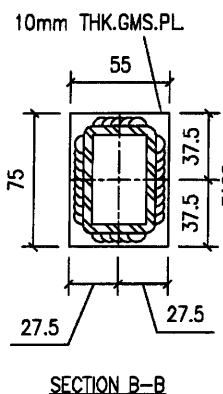

序號	產品編號	W	L	數量	小計重量 (KG)
1	60x40x5mm 鐵通		3093	1	21.19
2	40x40x4mm 鐵通		960	2	13.15
3	40x40x4mm 鐵通		1008	1	6.90
4	40x40x4mm 鐵通		297	3	6.10
5	50x40x4mm 角鐵		2983	1	10.02
6	40x49.5x5mm 角鐵		2983	1	10.53
7	60x60x5mm 角鐵		100	2	0.91
8	10mm 鐵板	55	75	1	0.32
總重量 (KG)					60.12

工程號	J851	地盤	香港新界青衣-ALUM. GRILLE	附 件		
名稱	鐵架		採 用		—	—
材料	—		地盤 ☒			
顏色	熱浸鋅		工廠 ☐			



類別

物料號

制圖

2021/01/13

圖號

J851-13a-22

修改

復核

—

數量

1

日期

批准

—

單件重量 (KG)

注:未標識焊點均為5mm高




40x40x4mm THK.GMS.SHS.

60x40x5mm THK.
GMS.RHS.L=2941

M6x55 S.S六角螺栓

50x17x4mmTHK.
GMS.ANGLE.L=2941

序號	產品編號	W	L	數量	小計重量 (KG)
1	60x40x5mm 鐵通		2941	1	20.15
2	40x40x4mm 鐵通		1008	1	6.90
3	40x40x4mm 鐵通		960	1	6.58
4	40x40x4mm 鐵通		958	1	6.56
5	40x40x4mm 鐵通		297	2	4.07
6	50x40x4mm 角鐵		2941	1	9.88
7	40x49.5x5mm 角鐵		2941	1	10.38
	單件重量 (KG)				64.52

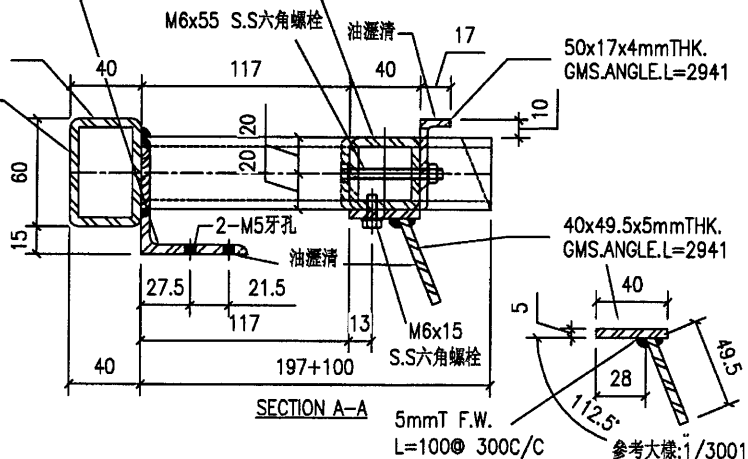

参考大樣: 1/3001




工程號	J851	地盤	香港新界青衣-ALUM. GRILLE		附件		
名稱	鐵架		採	用		—	—
材料	—		地盤	✓			
顏色	熱浸鋅		工廠				

附件

43

 美特鋁質 有限公司 MIDI Aluminium Fabricator Ltd.					類別		物料號		
					制圖	Y.J.F.	2021/01/13	圖號	J851-12b-12
修改					復核	—	—	數量	1
日期					批准	—	—	單件重量 (KG)	

注:未標繪焊點均為5mm高

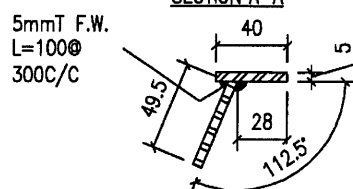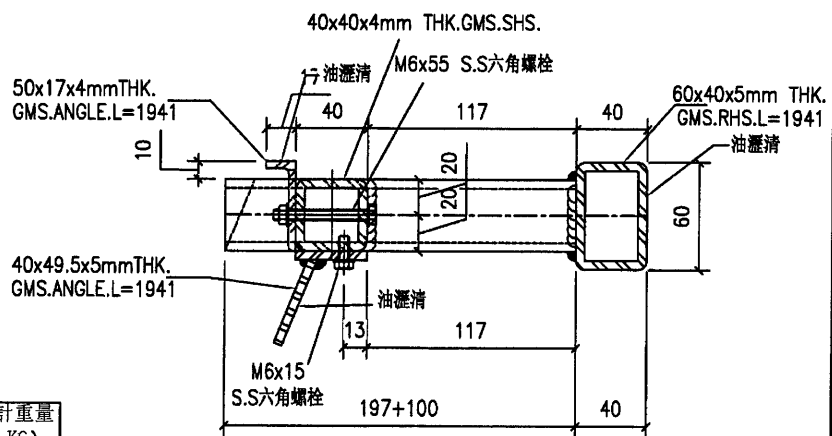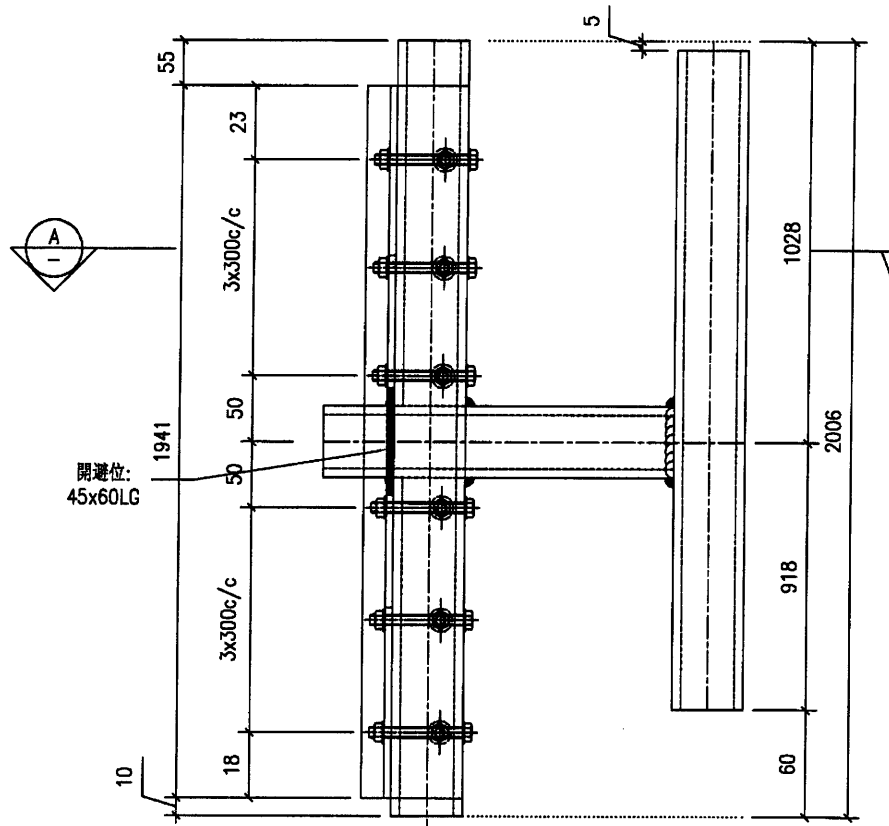

參考大樣:1R/3001

序號	產品編號	W	L	數量	小計重量 (KG)
1	60x40x5mm 鐵通		1941	1	13.30
2	40x40x4mm 鐵通		1008	1	6.90
3	40x40x4mm 鐵通		958	1	6.56
4	40x40x4mm 鐵通		297	1	2.03
5	50x40x4mm 角鐵		1941	1	6.52
6	40x49.5x5mm 角鐵		1941	1	6.85
單件重量 (KG)					42.17



工程號	J851	地盤	香港新界青衣-ALUM. GRILLE	附件	
名稱	鐵架	採用			—
材料	—	地盤	✓		—
顏色	熱浸鋅	工廠			—

44



美特鋁質有限公司
MIDI Aluminium Fabricator Ltd.

類別		物料號	
制圖	Y.J.F.	2021/01/13	圖號
圖號	J851-13b-21		
修改		數量	1
日期		單件重量 (KG)	

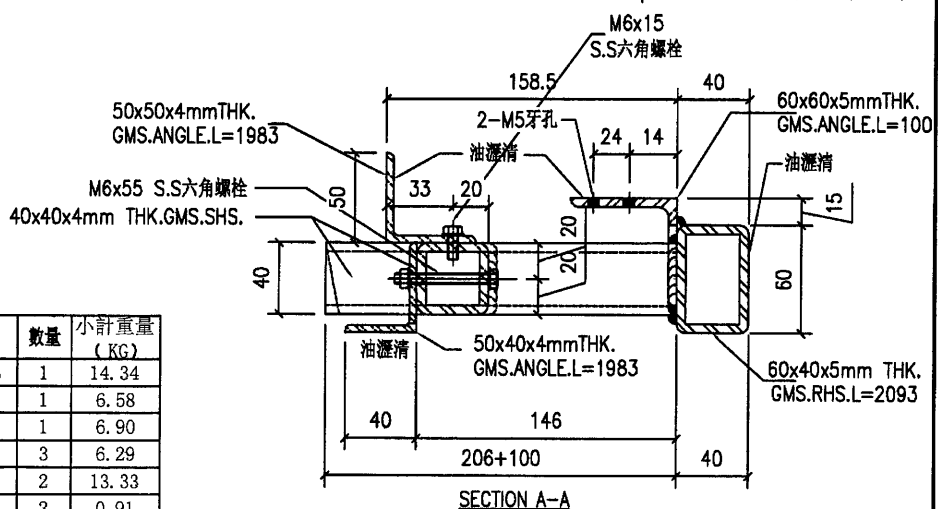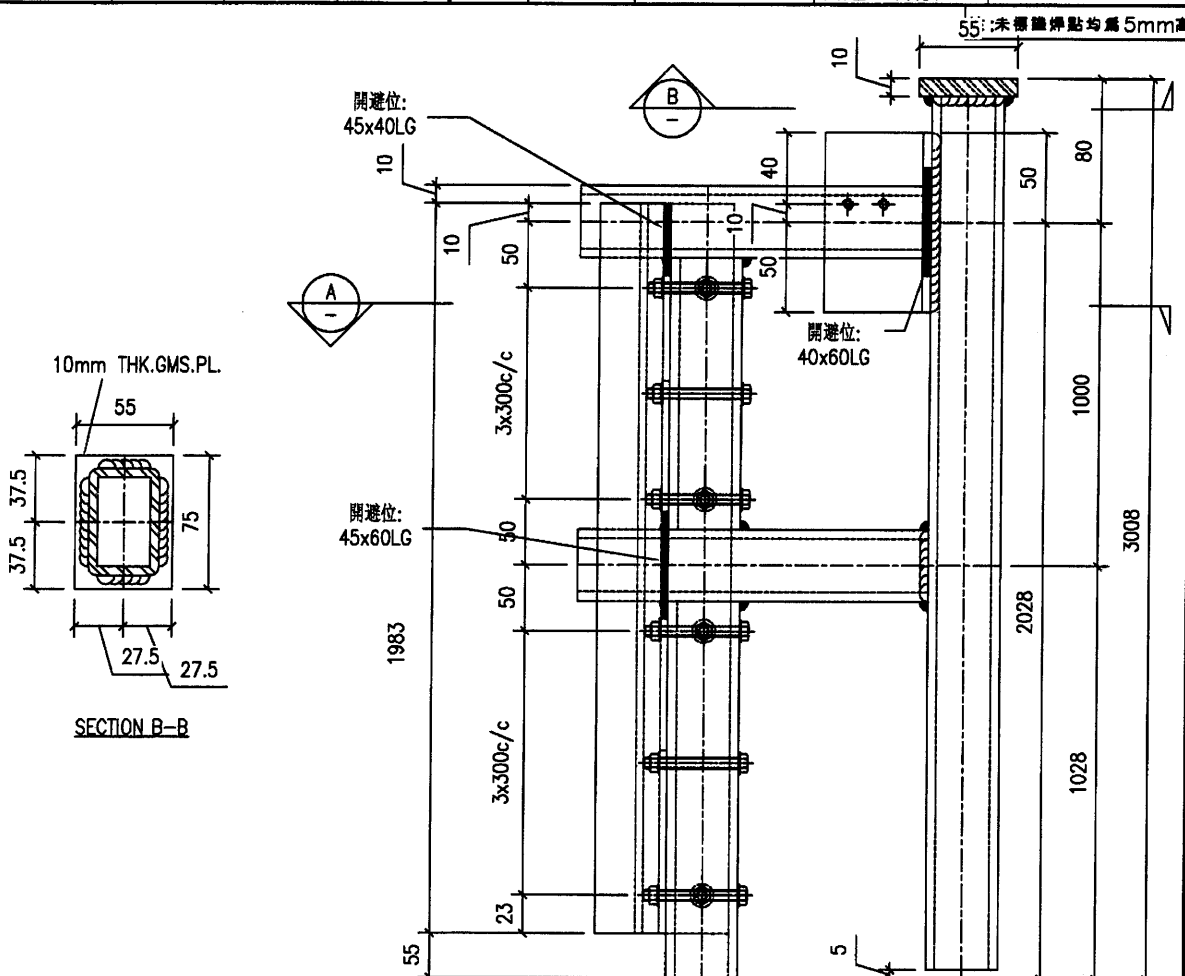

序號	產品編號	W	L	數量	小計重量 (KG)
1	60x40x5mm 鐵通		2093	1	14.34
2	40x40x4mm 鐵通		960	1	6.58
3	40x40x4mm 鐵通		1008	1	6.90
4	40x40x4mm 鐵通		306	3	6.29
5	50x40x4mm 角鐵		1983	2	13.33
6	60x60x5mm 角鐵		100	2	0.91
7	10mm 鐵板	55	75	1	0.32
單件重量 (KG)					48.67

參考大樣: 1/3002

工程號	J851	地盤	香港新界青衣-ALUM. GRILLE	附件	
名稱	鐵架	採用			
材料	-	地盤	✓		
顏色	熱浸鋅	工廠			



45



美特鋁質有限公司
MIDI Aluminium Fabricator Ltd.

類別		物料號	
制圖	Y.J.F.	2021/01/13	圖號
圖號	J851-13b-22		
修改		數量	1
日期		單件重量 (KG)	

注:未標註焊點均為5mm高

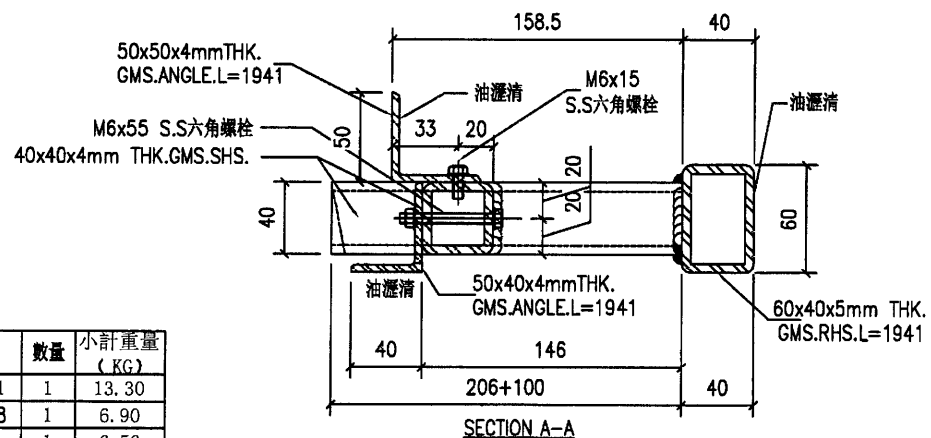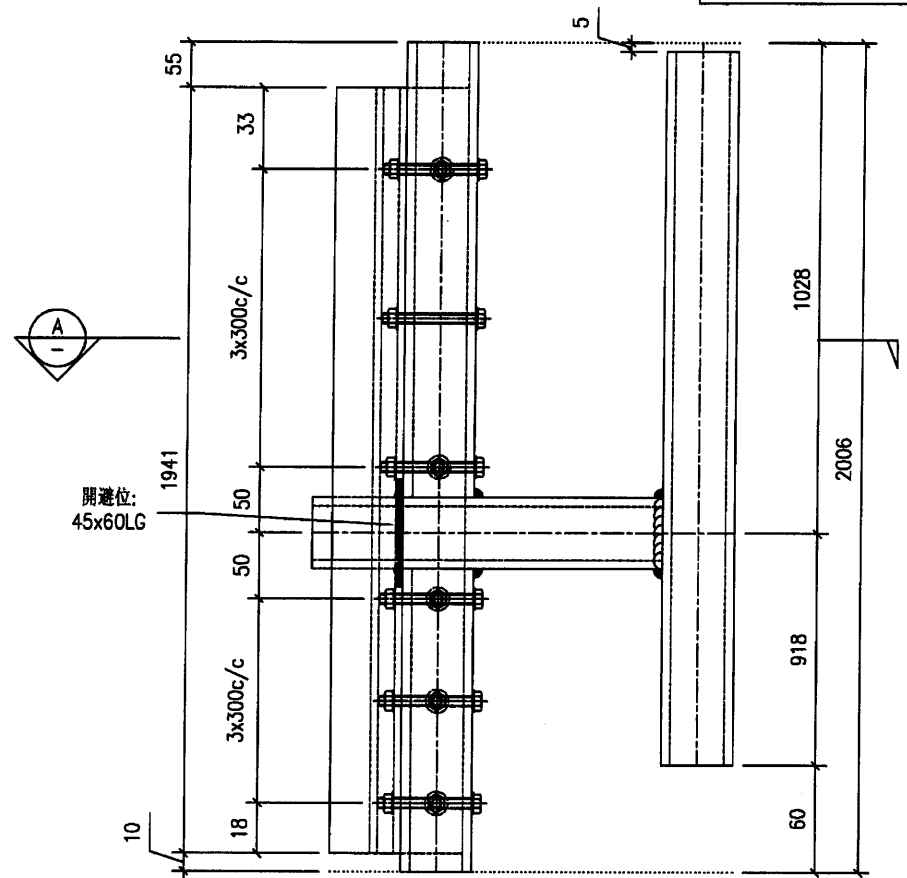

序號	產品編號	W	L	數量	小計重量 (KG)
1	60x40x5mm 鐵通		1941	1	13.30
2	40x40x4mm 鐵通		1008	1	6.90
3	40x40x4mm 鐵通		958	1	6.56
4	40x40x4mm 鐵通		306	1	2.10
5	50x40x4mm 角鐵		1941	2	13.04
6	60x60x5mm 角鐵		100	1	0.46
單件重量 (KG)					42.36

參考大樣:1/3002

工程號	J851	地盤	香港新界青衣-ALUM. GRILLE	附件	
名稱	鐵架	採用			
材料	-	地盤	✓		
顏色	熱浸鋅	工廠			



46



美特鋁質有限公司
MIDI Aluminium Fabricator Ltd.

類別		物料號	
制圖	Y.J.F.	2021/01/13	圖號
圖號	J851-14a-11		
修改		數量	1
日期		單件重量 (KG)	

注:未標註牌點均為5mm高

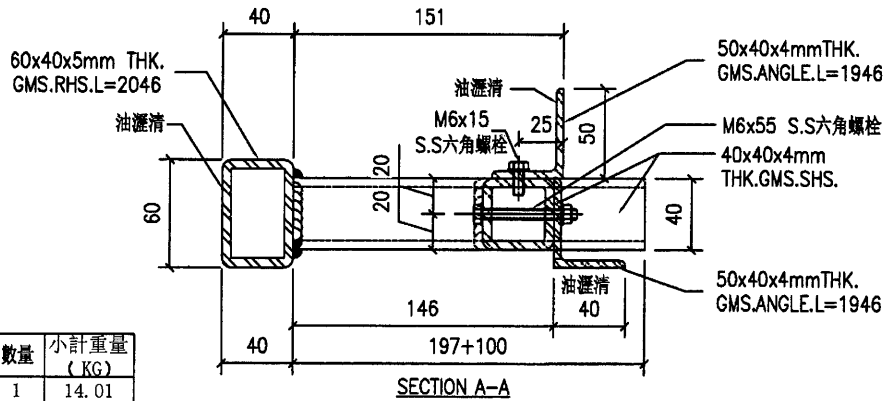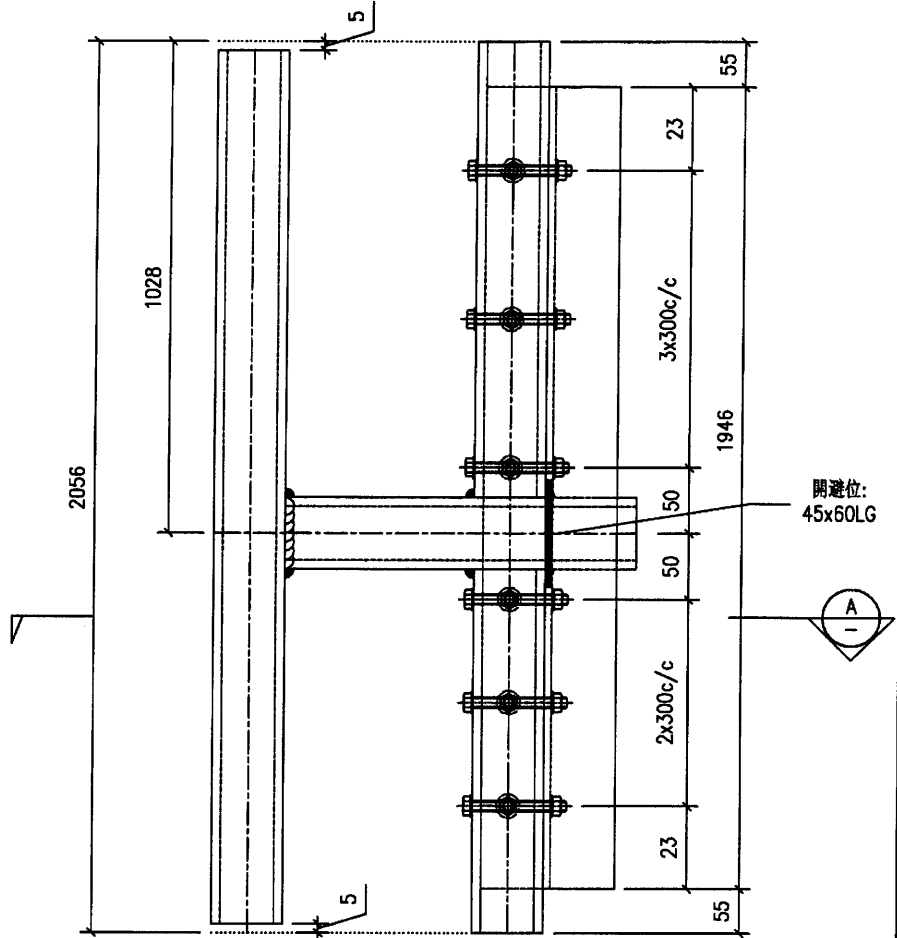

序號	產品編號	W	L	數量	小計重量 (KG)
1	60x40x5mm 鐵通		2045	1	14.01
2	40x40x4mm 鐵通		1008	1	6.90
3	40x40x4mm 鐵通		1013	1	6.94
4	40x40x4mm 鐵通		207	1	1.42
5	50x40x4mm 角鐵		1946	2	13.08
單件重量 (KG)					42.35

參考大樣:3/3001

工程號	J851	地盤	香港新界青衣-ALUM. GRILLE	附件	
名稱	鐵架	採用			
材料	-	地盤	✓		
顏色	熱浸鋅	工廠			



47



美特鋁質有限公司
MIDI Aluminium Fabricator Ltd.

類別		物料號	
制圖	Y.J.F.	2021/01/13	圖號
圖號	J851-14a-21	數量	1
修改		單件重量 (KG)	
日期			

注: 未標註焊點均為5mm高

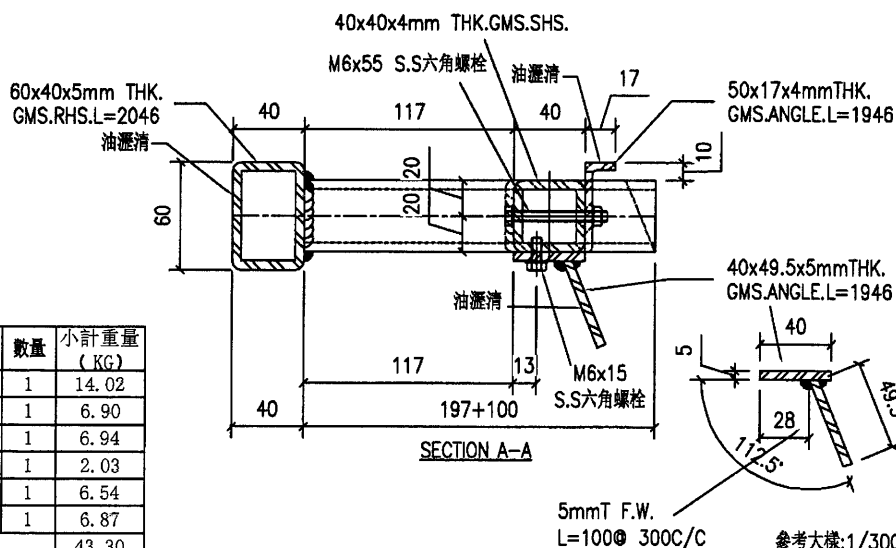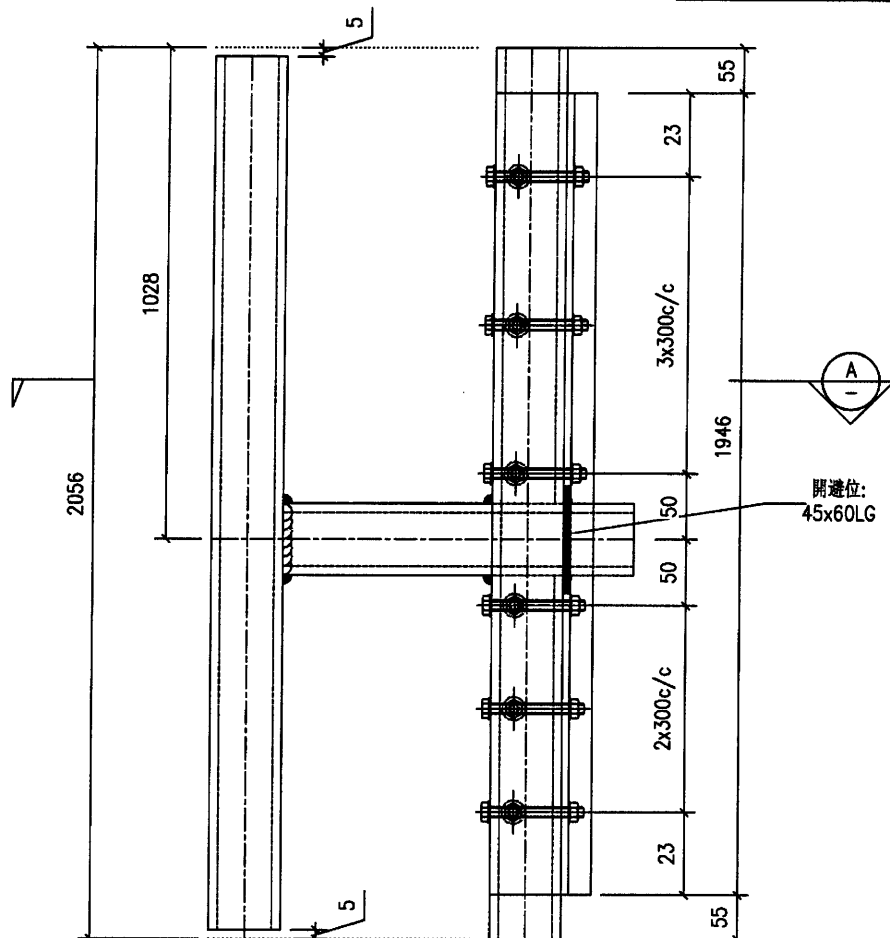

序號	產品編號	W	L	數量	小計重量 (KG)
1	60x40x5mm 鐵通		2046	1	14.02
2	40x40x4mm 鐵通		1008	1	6.90
3	40x40x4mm 鐵通		1013	1	6.94
4	40x40x4mm 鐵通		297	1	2.03
5	50x40x4mm 角鐵		1946	1	6.54
6	40x49.5x5mm 角鐵		1946	1	6.87
單件重量 (KG)					43.30

工程號	J851	地盤	香港新界青衣-ALUM. GRILLE	附件	
名稱	鐵架	採用			
材料	-	地盤	✓		
顏色	熱浸鋅	工廠			



美特鋁質有限公司
MIDI Aluminium Fabricator Ltd.

類別

制圖 Y.J.F.

物料號

2021/01/13

圖號

J851-1a-11

修改

復核

1

數量



4

日期

批准

單件重量 (KG)

注:未標識焊點均為5mm高

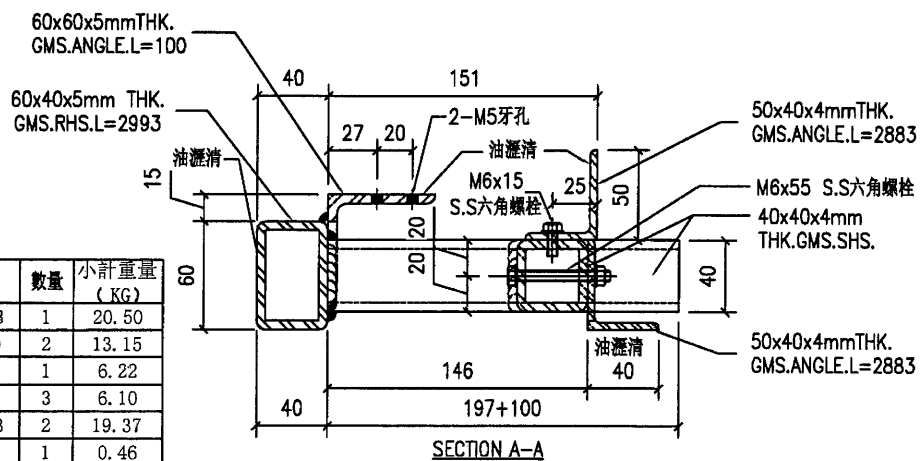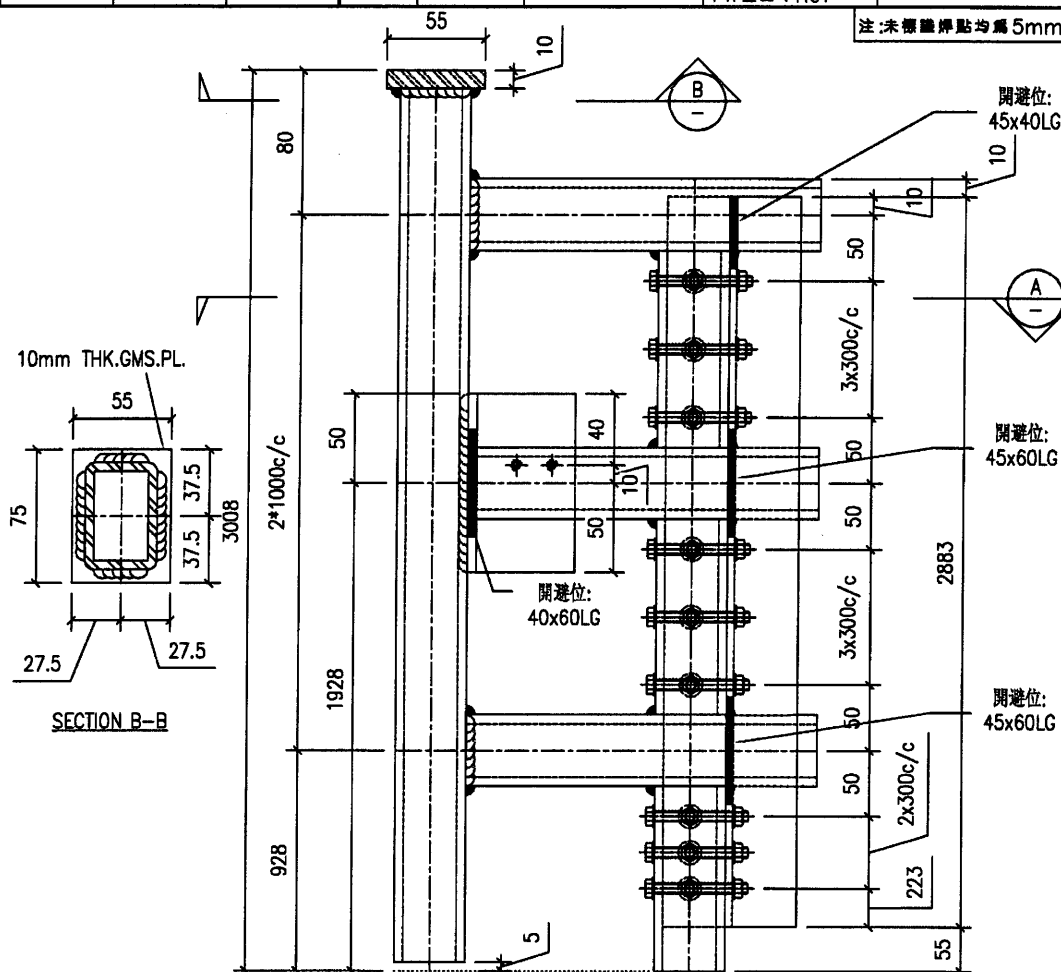

序號	產品編號	W	L	數量	小計重量 (KG)
1	60x40x5mm 鐵通		2993	1	20.50
2	40x40x4mm 鐵通		960	2	13.15
3	40x40x4mm 鐵通		908	1	6.22
4	40x40x4mm 鐵通		297	3	6.10
5	50x40x4mm 角鐵		2883	2	19.37
6	60x60x5mm 角鐵		100	1	0.46
7	10mm 鐵板	55	75	1	0.32
單件重量 (KG)					66.13

参考大様:3/3001

工程號	J851	地盤	香港新界青衣-ALUM. GRILLE		附件		
名稱	鐵架		採	用		—	—
材料	—		地盤	✓			
顏色	熱浸鋅		工廠				



類別		物料號		
制圖	Y.J.F.	2021/01/13	圖號	J851-1a-21
復核	—	—	數量	4
批准	—	—	單件重量 (KG)	

修改
日期

復核	
批准	

2021/01/13

圖號


J851-1a-21

數量

4

單件重量 (KG)

注:未標識焊點均為5mm高

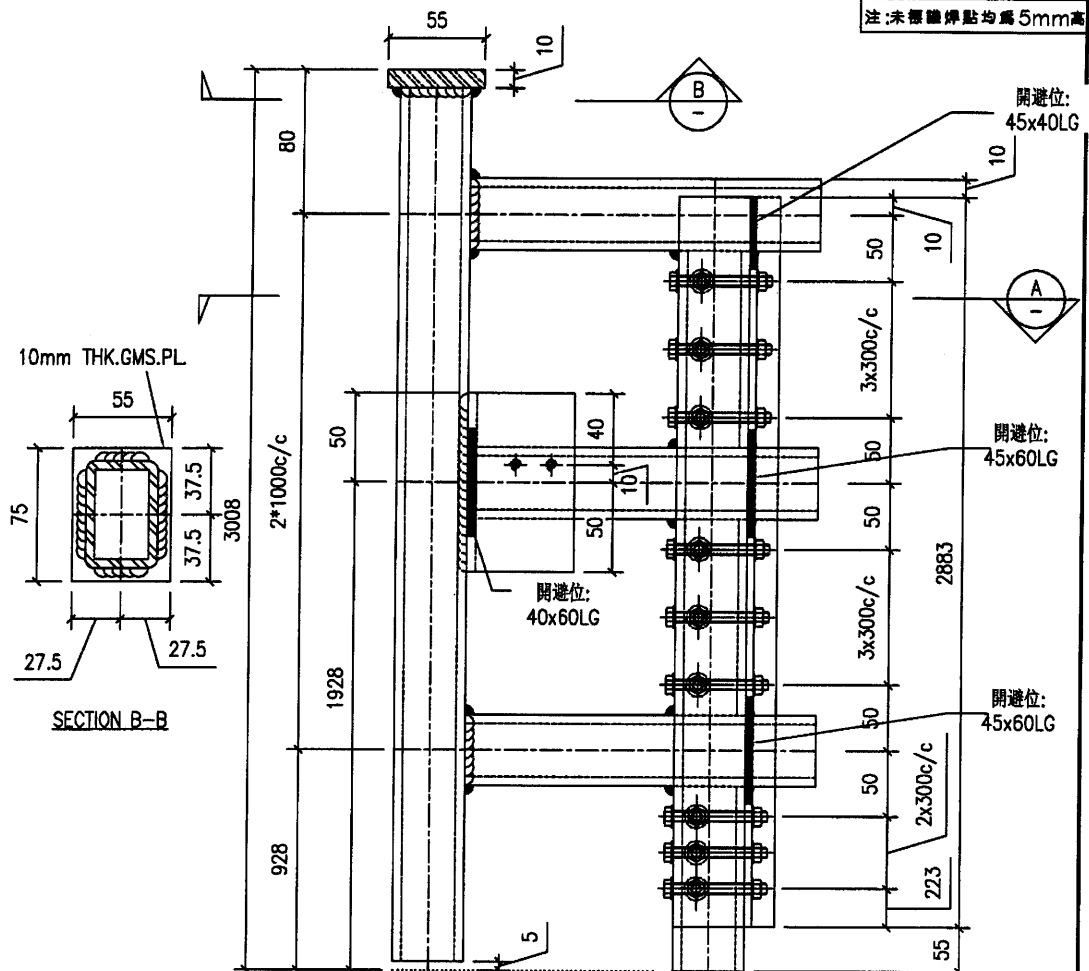

60x60x5mmTHK.
GMS.ANGLE.L=100

60x40x5mm THK.
GMS.RHS.L=2993

油瀝清-

40x40x4mm THK.GMS.SHS.

M6x55 S.S六角螺栓\

50x17x4mmTHK.
GMS.ANGLE.L=288


CUT FROM 50x40x4mm
THK.GMS.ANGLE.

01

序號	產品編號	W	L	數量	小計重量 (KG)
1	60x40x5mm 鐵通		2993	1	20.50
2	40x40x4mm 鐵通		960	2	13.15
3	40x40x4mm 鐵通		908	1	6.22
4	40x40x4mm 鐵通		297	3	6.10
5	50x40x4mm 角鐵		2883	1	9.69
6	40x49.5x5mm 角鐵		2883	1	10.18
7	60x60x5mm 角鐵		100	1	0.46
8	10mm 鐵板	55	75	1	0.32
單件重量 (KG)					66.62

單件重量 (KG)

66, 62

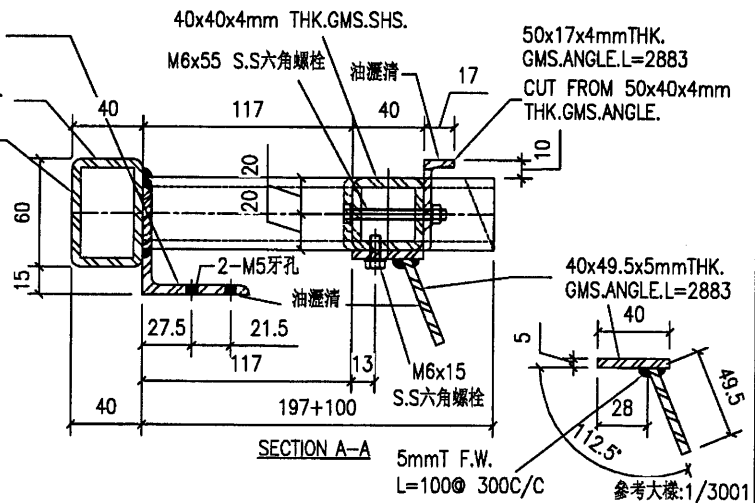

SECTION A-A

5mmT F.W. /
L=100@ 300C/C

参考大樣:1/3001

工程號	J851	地盤	香港新界青衣-ALUM. GRILLE		附件		
名稱	鐵架		採	用		—	—
材料	—		地盤	✓			
顏色	熱浸鋅		工廠				


51



美特鋁質有限公司
MIDI Aluminium Fabricator Ltd.

類別		物料號	
制圖	Y.J.F.	2021/01/13	圖號
圖號	J851-1a-22		
修改		數量	4
日期		單件重量 (KG)	
復核	—		
批准	—		

注:未標註焊點均為5mm高

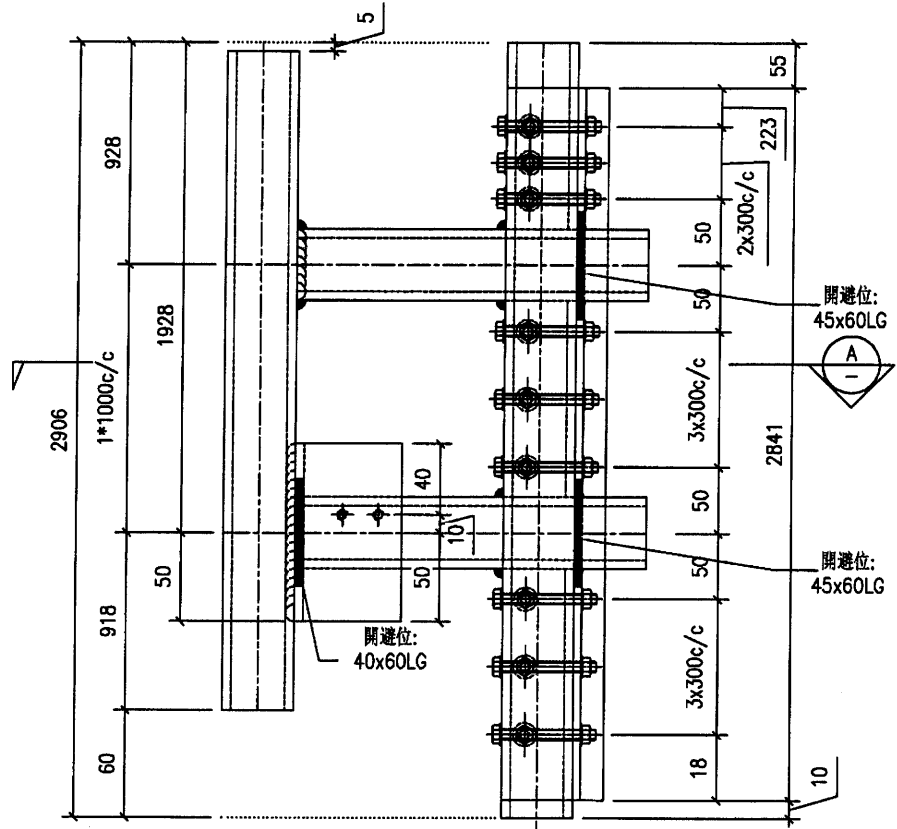

60x60x5mmTHK.
GMS.ANGLE.L=100

60x40x5mm THK.
GMS.RHS.L=2841

40x40x4mm THK.GMS.SHS.

M6x55 S.S六角螺栓

50x17x4mmTHK.
GMS.ANGLE.L=2841


CUT FROM 50x40x4mm
THK.GMS.ANGLE.

油瀝清

油瀝清

油瀝清

序號	產品編號	W	L	數量	小計重量 (KG)
1	60x40x5mm 鐵通		2841	1	19.46
2	40x40x4mm 鐵通		960	1	6.58
3	40x40x4mm 鐵通		908	1	6.22
4	40x40x4mm 鐵通		958	1	6.56
5	40x40x4mm 鐵通		297	2	4.07
6	50x40x4mm 角鐵		2841	1	9.55
7	40x49.5x5mm 角鐵		2841	1	10.03
8	60x60x5mm 角鐵		100	1	0.46
單件重量 (KG)					62.92

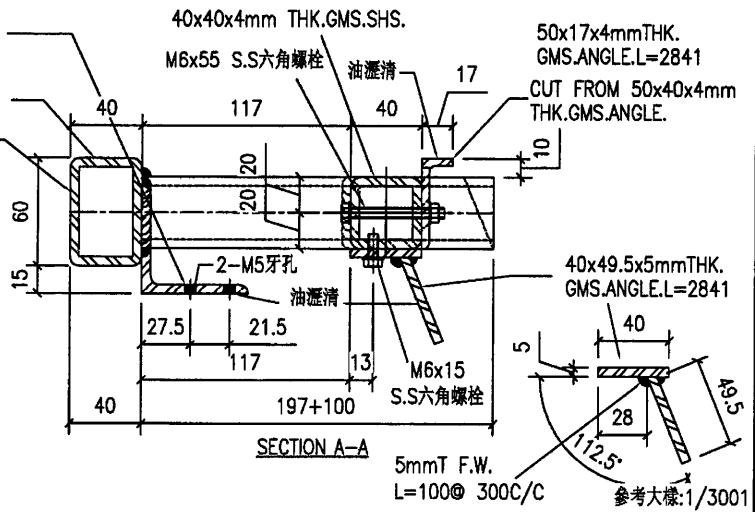

工程號	J851	地盤	香港新界青衣-ALUM. GRILLE	附件	
名稱	鐵架	採用			
材料	—	地盤	✓		
顏色	熱浸鋅	工廠			



美特鋁質有限公司
MIDI Aluminium Fabricator Ltd.

類別

制圖	Y.J.F.
----	--------

物料號

2021/01/13

圖號

J851-1b-11

修改

復核

批准

數量




4

日期

批准

單件重量 (KG)

注:未標識焊點均為5mm高

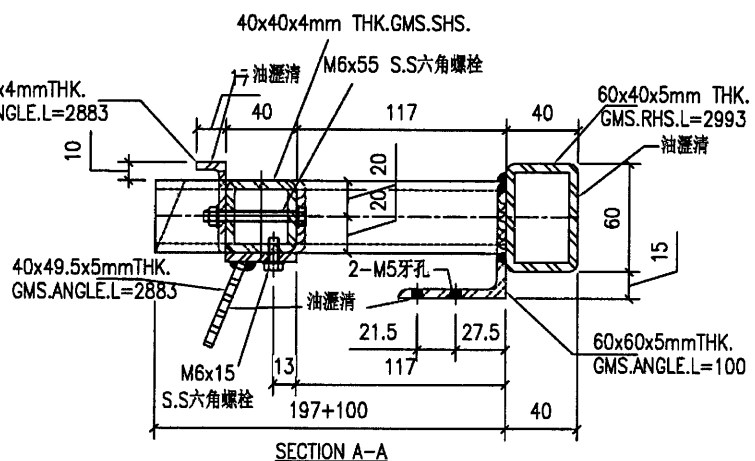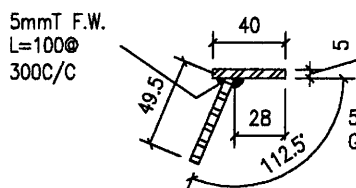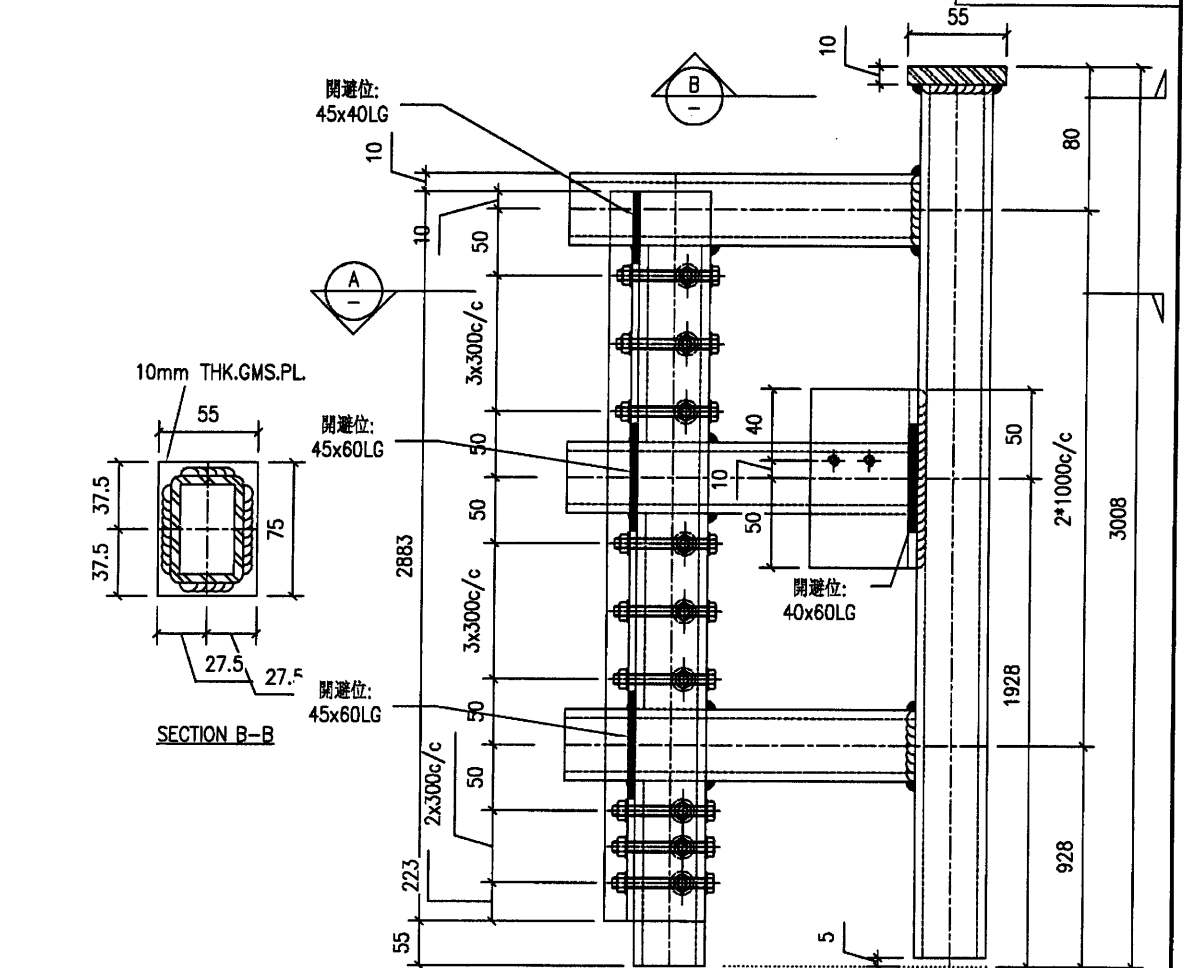

序號	產品編號	W	L	數量	小計重量 (KG)
1	60x40x5mm 鐵通		2993	1	20.50
2	40x40x4mm 鐵通		960	2	13.15
3	40x40x4mm 鐵通		908	1	6.22
4	40x40x4mm 鐵通		297	3	6.10
5	50x40x4mm 角鐵		2883	1	9.69
6	40x49.5x5mm 角鐵		2883	1	10.18
7	60x60x5mm 角鐵		100	1	0.46
8	10mm 鐵板	55	75	1	0.32
	單件重量 (KG)				66.62

参考大樣:1R/3001

工程號	J851	地盤	香港新界青衣-ALUM. GRILLE		附件		
名稱	鐵架		採	用		—	—
材料	—		地盤	✓			
顏色	熱浸鋅		工廠				


53





美特鋁質有限公司
MIDI Aluminium Fabricator Ltd.

類別		物料號	
制圖	Y.J.F.	2021/01/13	圖號
圖號	J851-1b-12		
修改		數量	4
日期		單件重量 (KG)	
復核	—		
批准	—		

注:未標註焊點均為5mm高

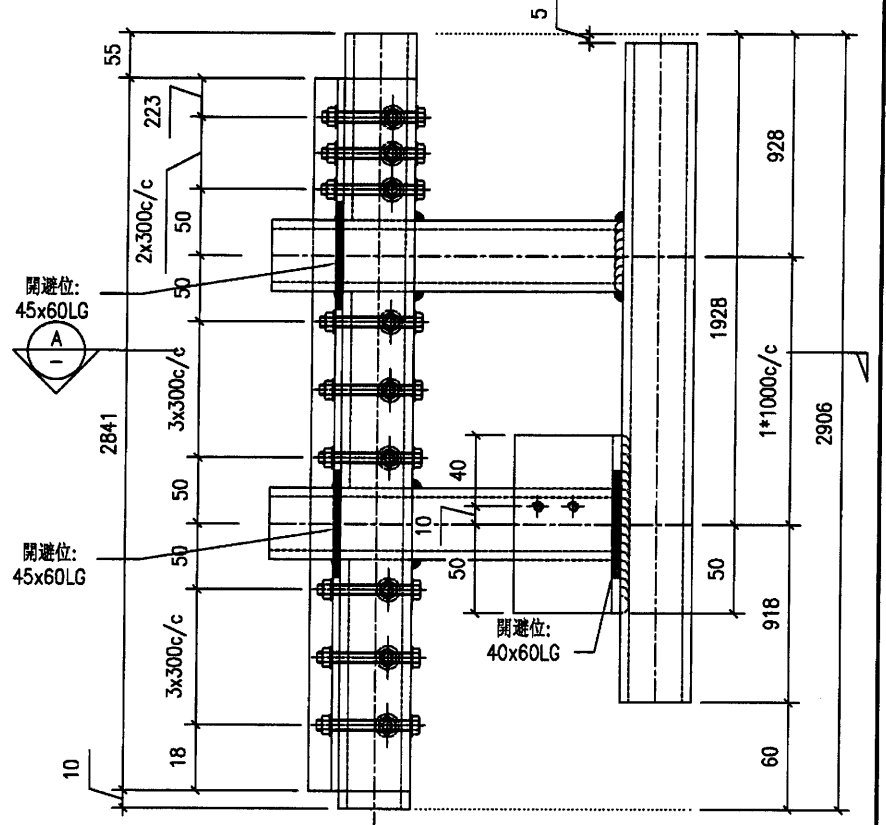

5mmT F.W.
L=100@
300C/C

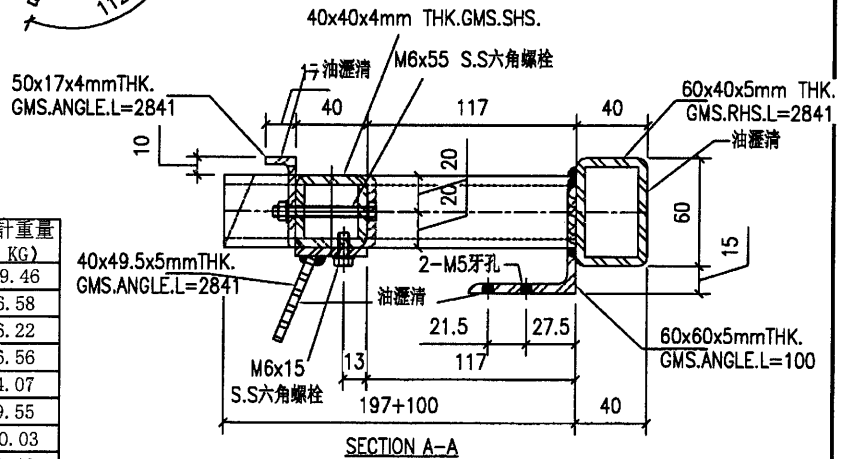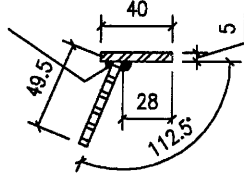

參考大樣:1R/3001

序號	產品編號	W	L	數量	小計重量 (KG)
1	60x40x5mm 鐵通		2841	1	19.46
2	40x40x4mm 鐵通		960	1	6.58
3	40x40x4mm 鐵通		908	1	6.22
4	40x40x4mm 鐵通		958	1	6.56
5	40x40x4mm 鐵通		297	2	4.07
6	50x40x4mm 角鐵		2841	1	9.55
7	40x49.5x5mm 角鐵		2841	1	10.03
8	60x60x5mm 角鐵		100	1	0.46
單件重量 (KG)					62.92




工程號	J851	地盤	香港新界青衣-ALUM. GRILLE	附	
名稱	鐵架	採用			
材料	—	地盤	✓		
顏色	熱浸鋅	工廠			

54



美特鋁質有限公司
MIDI Aluminium Fabricator Ltd.

類別		物料號	
制圖	Y.J.F.	2021/01/13	圖號
圖號	J851-1b-21		
修改		數量	4
日期		單件重量 (KG)	
復核	—		
批准	—		

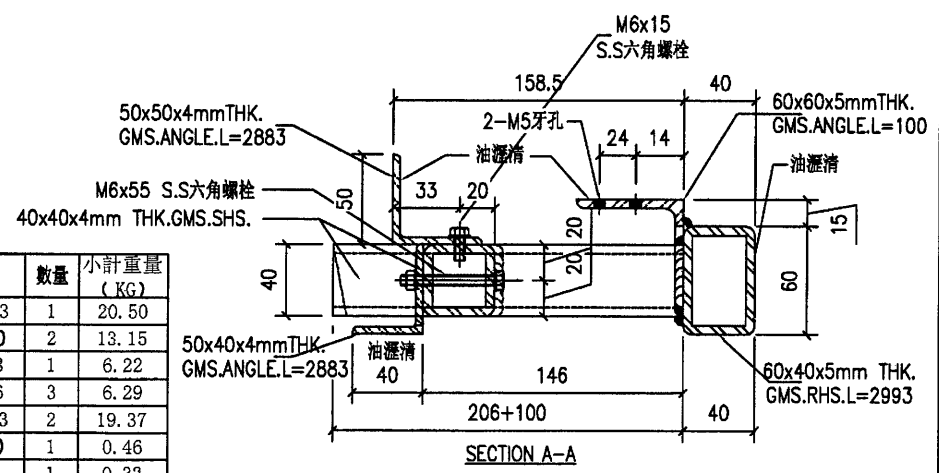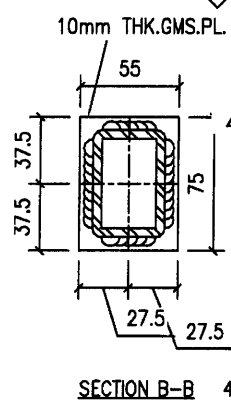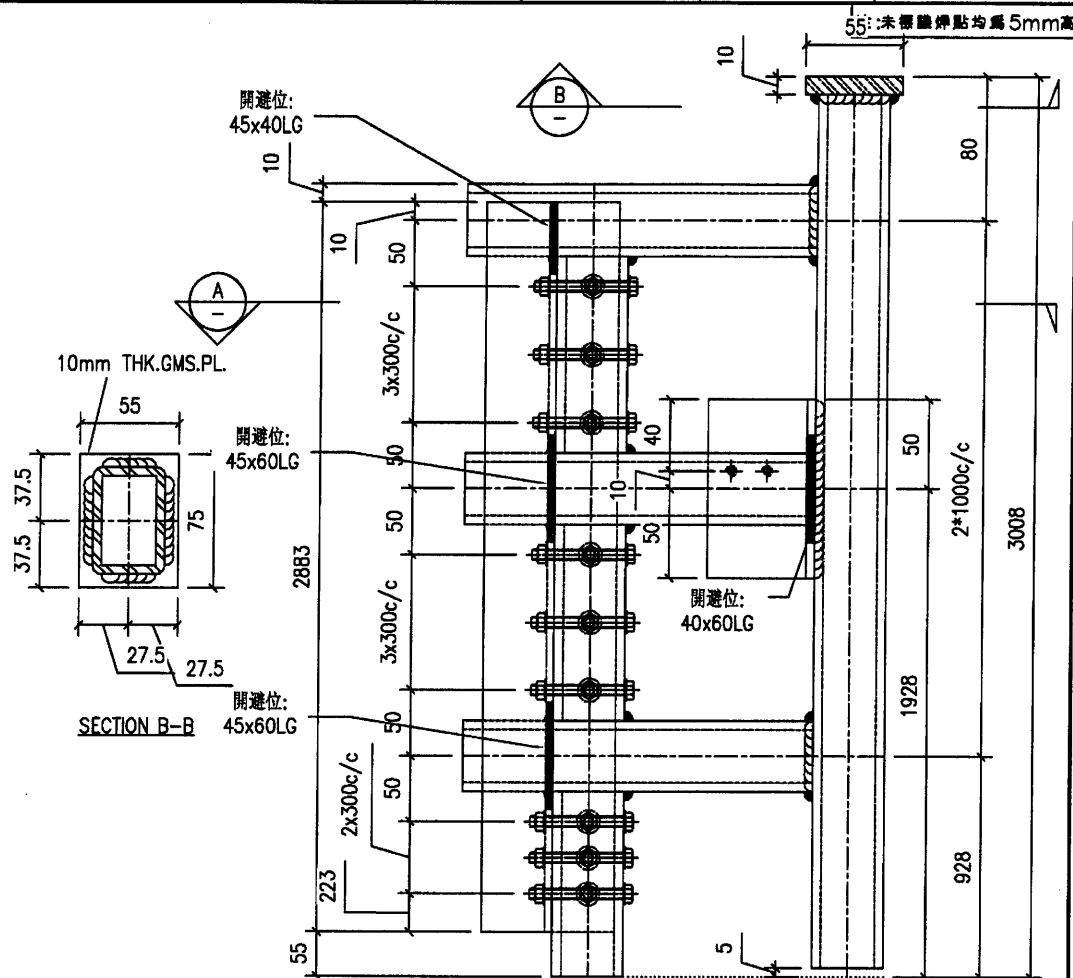

序號	產品編號	W	L	數量	小計重量 (KG)
1	60x40x5mm 鐵通		2993	1	20.50
2	40x40x4mm 鐵通		960	2	13.15
3	40x40x4mm 鐵通		908	1	6.22
4	40x40x4mm 鐵通		306	3	6.29
5	50x40x4mm 角鐵		2883	2	19.37
6	60x60x5mm 角鐵		100	1	0.46
7	10mm 鐵板	55	75	1	0.32
單件重量 (KG)					66.31

參考大樣: 1/3002

工程號	J851	地盤	香港新界青衣-ALUM. GRILLE	附件	
名稱	鐵架	採用			
材料	—	地盤	✓		
顏色	熱浸鋅	工廠			



15



美特鋁質有限公司
MIDI Aluminium Fabricator Ltd.

類別		物料號	
制圖	Y.J.F.	2021/01/13	圖號
圖號	J851-1b-22		
修改		數量	4
日期		單件重量 (KG)	
復核	—		
批准	—		

注:未標圖標貼均為5mm高

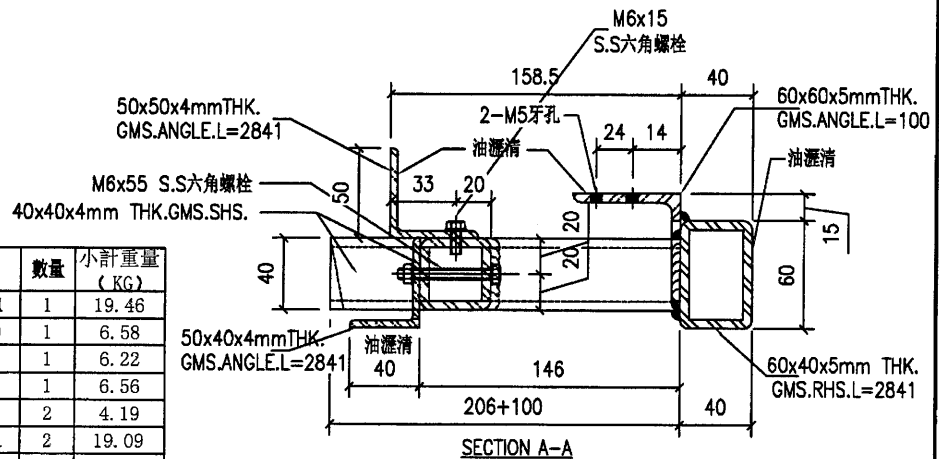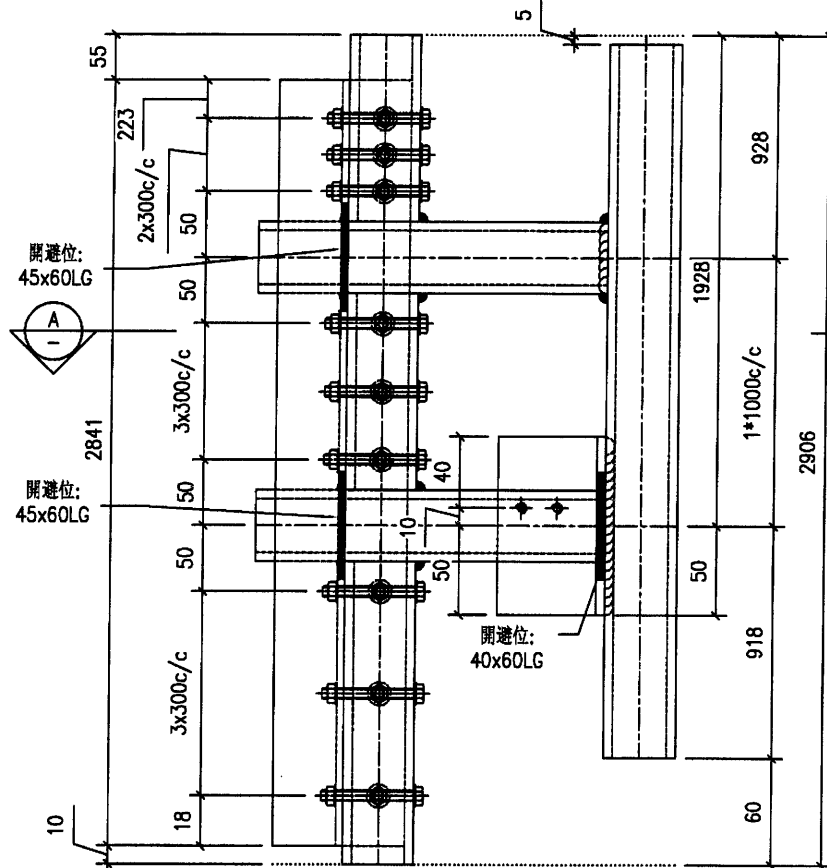

參考大樣:1/3002



序號	產品編號	W	L	數量	小計重量 (KG)
1	60x40x5mm 鐵通		2841	1	19.46
2	40x40x4mm 鐵通		960	1	6.58
3	40x40x4mm 鐵通		908	1	6.22
4	40x40x4mm 鐵通		958	1	6.56
5	40x40x4mm 鐵通		306	2	4.19
6	50x40x4mm 角鐵		2841	2	19.09
7	60x60x5mm 角鐵		100	1	0.46
單件重量 (KG)					62.56

工程號	J851	地盤	香港新界青衣-ALUM. GRILLE	附件	
名稱	鐵架	採用			
材料	—	地盤	✓		
顏色	熱浸鋅	工廠			

59

 美特鋁質有限公司 MIDI Aluminium Fabricator Ltd.					類別		物料號		
					制圖	Y.J.F.	2021/01/13	圖號	J851-1c-22
修改					復核	—	—	數量	1
日期					批准	—	—	單件重量 (KG)	

注:未標明焊點均為5mm高

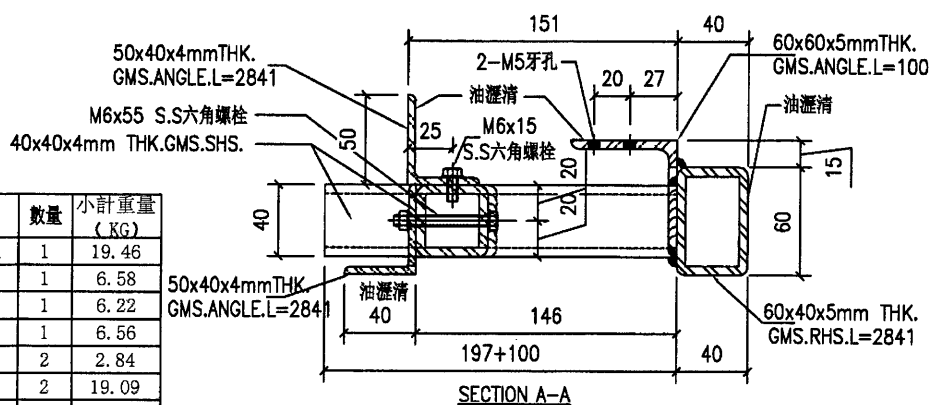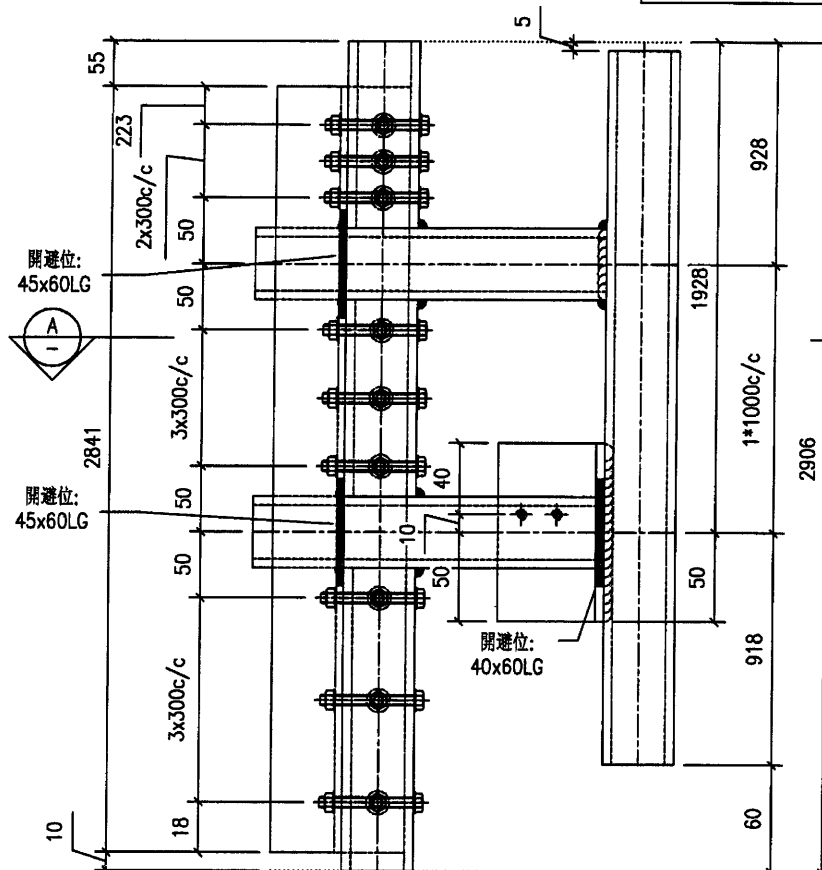

參考大樣:3R/3001

序號	產品編號	W	L	數量	小計重量 (KG)
1	60x40x5mm 鐵通		2841	1	19.46
2	40x40x4mm 鐵通		960	1	6.58
3	40x40x4mm 鐵通		908	1	6.22
4	40x40x4mm 鐵通		958	1	6.56
5	40x40x4mm 鐵通		207	2	2.84
6	50x40x4mm 角鐵		2841	2	19.09
7	60x60x5mm 角鐵		100	1	0.46
單件重量 (KG)					61.20

工程號	J851	地盤	香港新界青衣-ALUM. GRILLE	附件	
名稱	鐵架	採用			
材料	—	地盤	✓		
顏色	熱浸鋅	工廠			



美特鋁質有限公司
MIDI Aluminium Fabricator Ltd.

類別

制圖	Y.J.F.
----	--------

物料號

2021/01/13

號

J851-1d-11

修改

復核

數量	單位	說明
1	個	...
2	個	...
1

日期

批准

單件重量 (KG)

注:未標識焊點均為5mm高

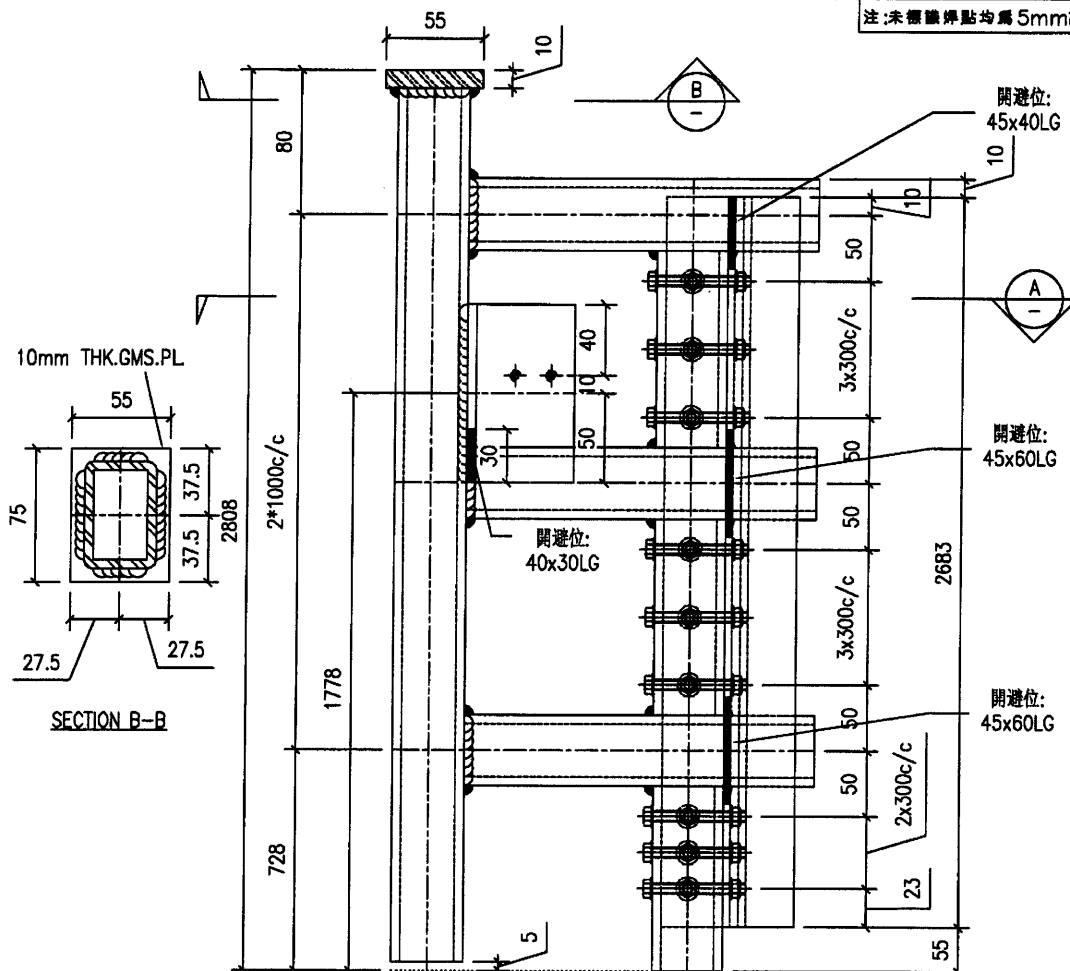

60x60x5mmTHK.
GMS.ANGLE.L=100

60x40x5mm THK.
GMS.RHS.L=2793

油瀝清

15

50x50x4mmTHK.
GMS.ANGLE.L=2683

- M6x55 S.S六角螺栓
- 40x40x4mm
- THK.GMS.SHS.

50x40x4mmTHK.
GMS.ANGLE.L=2683

序號	產品編號	W	L	數量	小計重量 (KG)
1	60x40x5mm 鐵通		2793	1	19.13
2	40x40x4mm 鐵通		960	2	13.15
3	40x40x4mm 鐵通		708	1	4.85
4	40x40x4mm 鐵通		306	3	6.29
5	50x40x4mm 角鐵		2683	2	18.03
6	60x60x5mm 角鐵		100	1	0.46
7	10mm 鐵板	55	75	1	0.32
單件重量 (KG)					62.23

單件重量 (KG)

62.23

参考大樣:1/3003

工程號	J851	地盤	香港新界青衣-ALUM. GRILLE		附 件		
名稱	鐵架		採 用			—	—
材料	—		地盤	✓			
顏色	熱浸鋅		工廠				



美特鋁質有限公司
MIDI Aluminium Fabricator Ltd.

類別

制圖	Y.J.F.
----	--------

物料號

2021/01/13

圖號

J851-1d-21

修改

復核



數量


1

日期

批准

單件重量 (KG)

注:未標識焊點均為5mm高

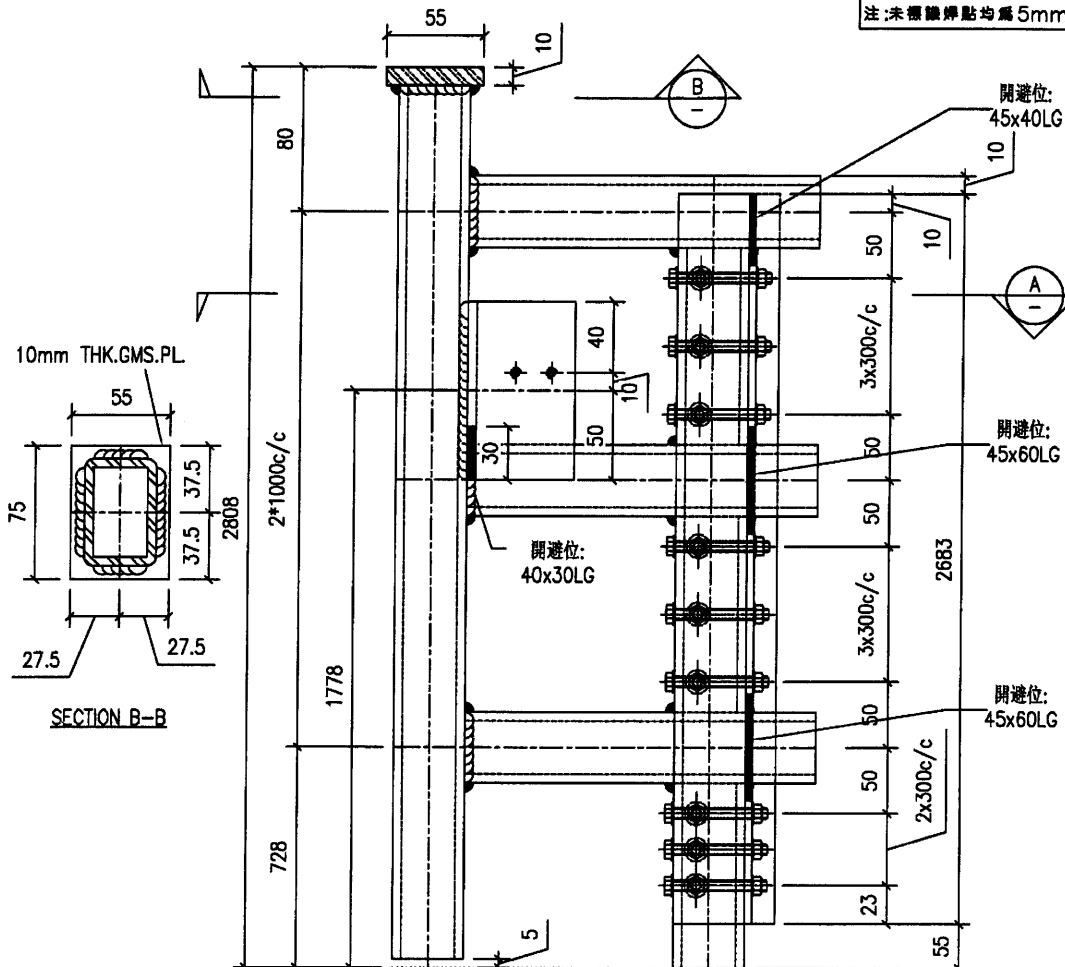

60x60x5mmTHK.
GMS.ANGLE.L=100

60x40x5mm THK.
GMS.RHS.L=2793

油遷清。

40x40x4mm THK.GMS.SHS.

A/

油瀝清


50x17x4mmTHK.
GMS.ANGLE.L=2683

1

序號	產品編號	W	L	數量	小計重量 (KG)
1	60x40x5mm 鐵通		2793	1	19.13
2	40x40x4mm 鐵通		960	2	13.15
3	40x40x4mm 鐵通		708	1	4.85
4	40x40x4mm 鐵通		297	3	6.10
5	50x40x4mm 角鐵		2683	1	9.01
6	40x49.5x5mm 角鐵		2683	1	9.47
7	60x60x5mm 角鐵		100	1	0.46
8	10mm 鐵板	55	75	1	0.32
單件重量 (KG)					62.50

單件重量 (KG)

62.50

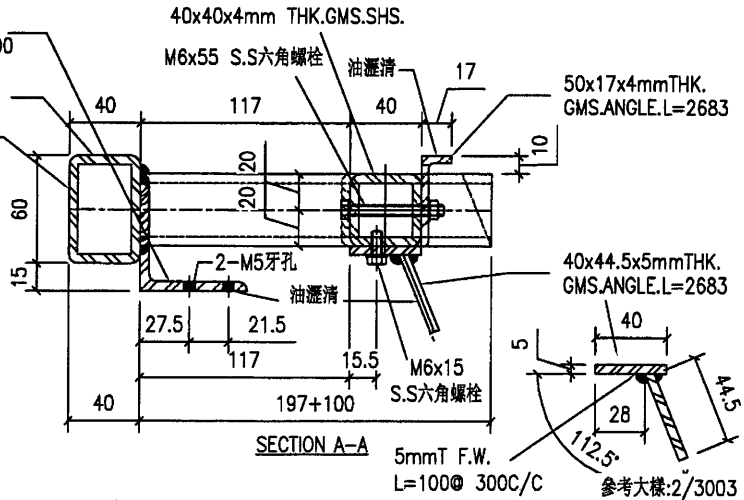

SECTION A-A

5-11-74 F.W.

L=100@ 300C/C

参考大樣:2/3003

工程號	J851	地盤	香港新界青衣-ALUM. GRILLE		附 件		
名稱	鐵架		採	用		—	—
材料	—		地盤	✓			
顏色	熱浸鋅		工廠				



63



美特鋁質有限公司
MIDI Aluminium Fabricator Ltd.

類別		物料號	
制圖	Y.J.F.	2021/01/13	圖號
圖號	J851-1d-22	數量	1
修改		單件重量 (KG)	
日期			

注:未標註焊點均為5mm高

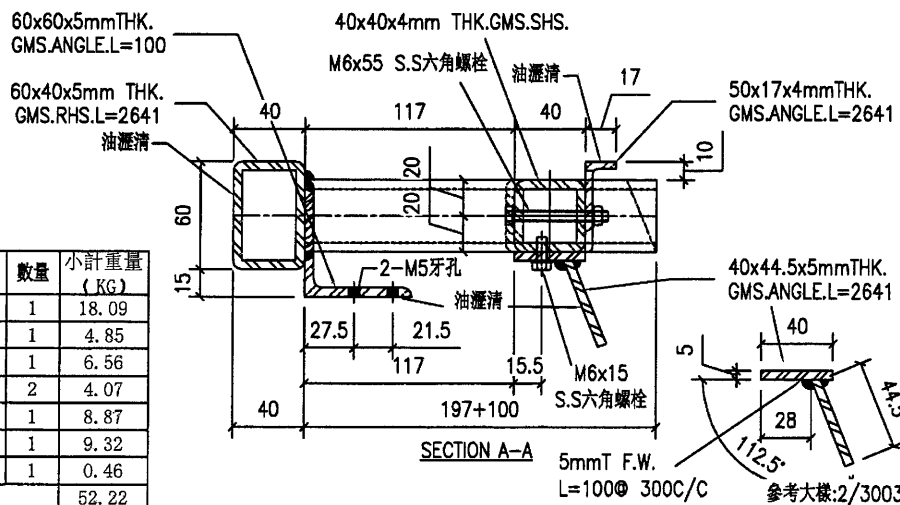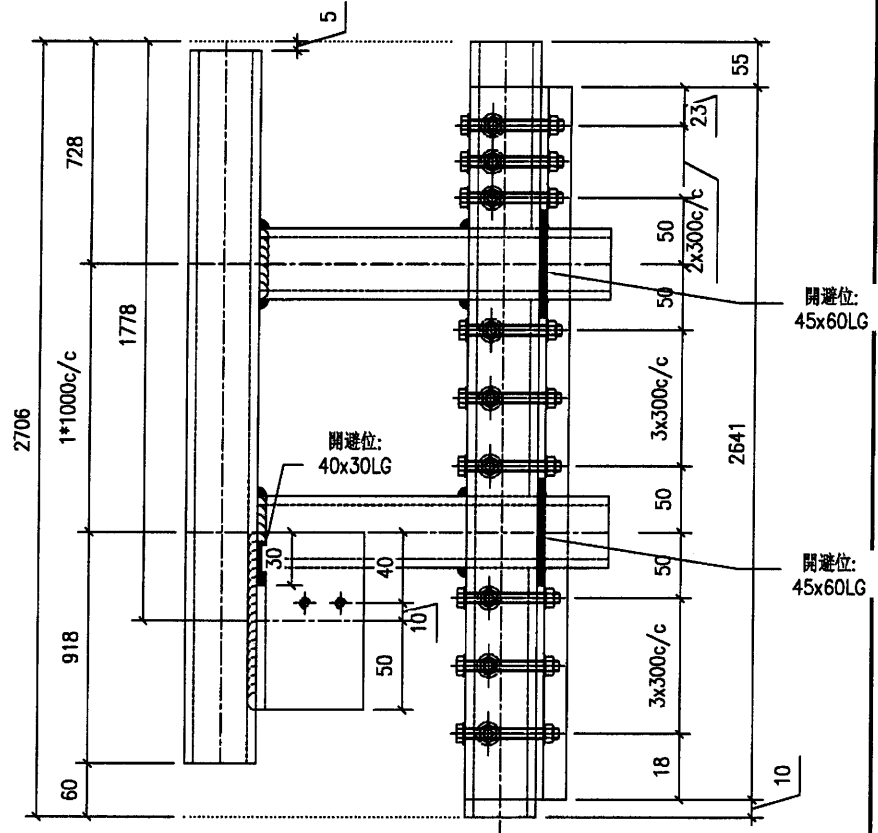

序號	產品編號	W	L	數量	小計重量 (KG)
1	60x40x5mm 鐵通		2641	1	18.09
2	40x40x4mm 鐵通		708	1	4.85
3	40x40x4mm 鐵通		958	1	6.56
4	40x40x4mm 鐵通		297	2	4.07
5	50x40x4mm 角鐵		2641	1	8.87
6	40x49.5x5mm 角鐵		2641	1	9.32
7	60x60x5mm 角鐵		100	1	0.46
單件重量 (KG)					52.22

工程號	J851	地盤	香港新界青衣-ALUM. GRILLE	附件	
名稱	鐵架	採用			
材料	-	地盤	✓		
顏色	熱浸鋅	工廠			

美特鋁質有限公司
MIDI Aluminium Fabricator Ltd.

類別

物料號

制圖	Y. J. F.
----	----------

2021/01/13

圖號

J851-2a-11

修改

復核

—


	數量
--	----

1

日期

批准

單件重量 (KG)	
-----------	--

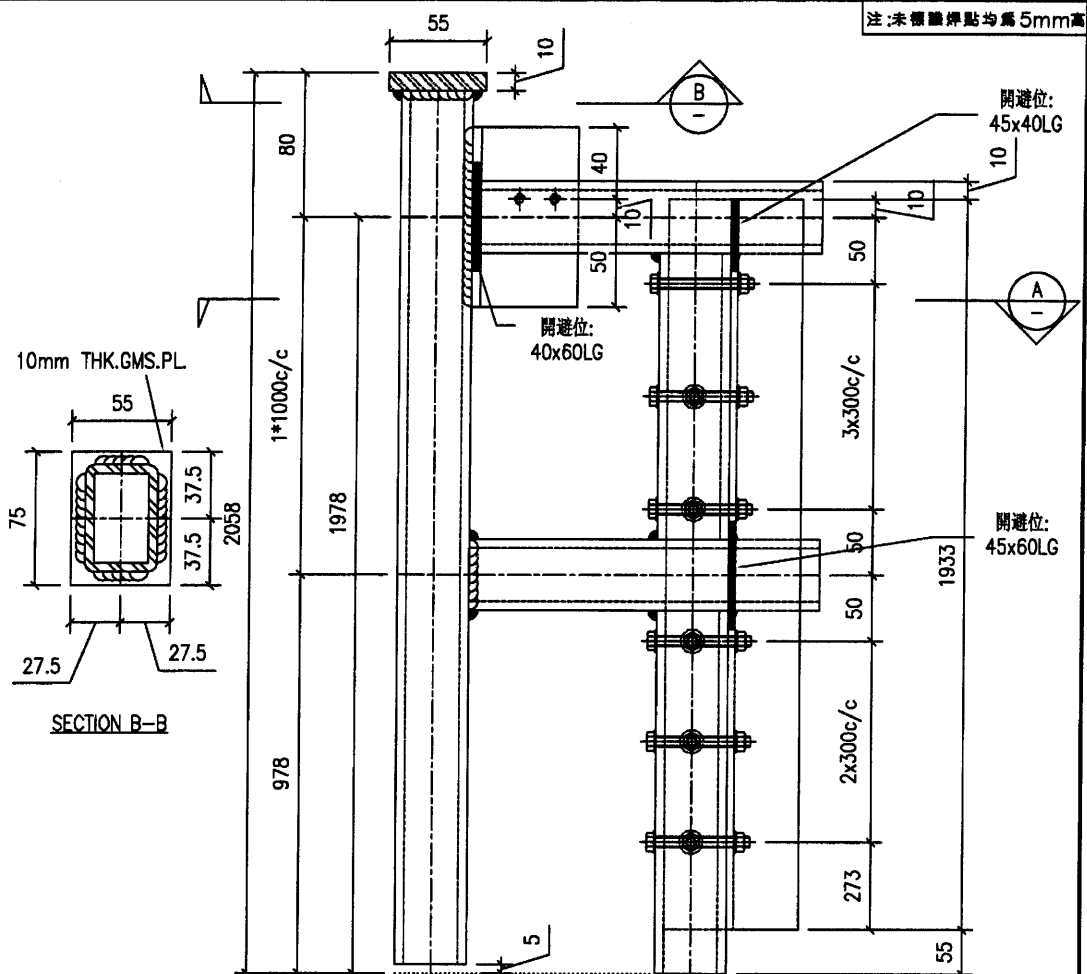

60x60x5mmTHK.
GMS.ANGLE.L=100

GMS.ANGLE.L=100

60x40x5mm THK.
GMS.RHS.L=2043

GMS.RHS.L=2043

50x40x4mmTHK.
GMS.ANGLE.L=1933

GMS.ANGLE.L=1933

- M6x55 S.S六角螺栓
- 40x40x4mm
- THK.GMS.SHS.

THK.GMS.SHS.

REFERENCES

50x40x4mmTHK.
GMS.ANGLE.L=1933

GMS.ANGLE.L=1933

序號	產品編號	W	L	數量	小計重量 (KG)
1	60x40x5mm 鐵通		2043	1	13.99
2	40x40x4mm 鐵通		960	1	6.58
3	40x40x4mm 鐵通		958	1	6.56
4	40x40x4mm 鐵通		207	3	4.25
5	50x40x4mm 角鐵		1933	2	12.99
6	60x60x5mm 角鐵		100	1	0.46
7	10mm 鐵板	55	75	1	0.32
	單件重量 (KG)				45.16

參考大樣:3/3001



工程號	J851	地盤	香港新界青衣-ALUM. GRILLE		附件		
名稱	鐵架		採 用			—	—
材料	—		地盤	✓			
顏色	熱浸鋅		工廠				



67

 美特鋁質有限公司 MIDI Aluminium Fabricator Ltd.					類別		物料號		
					制圖	Y.J.F.	2021/01/13	圖號	J851-2a-22
修改					復核	—	—	數量	1
日期					批准	—	—	單件重量 (KG)	

注:未標註焊點均為5mm高

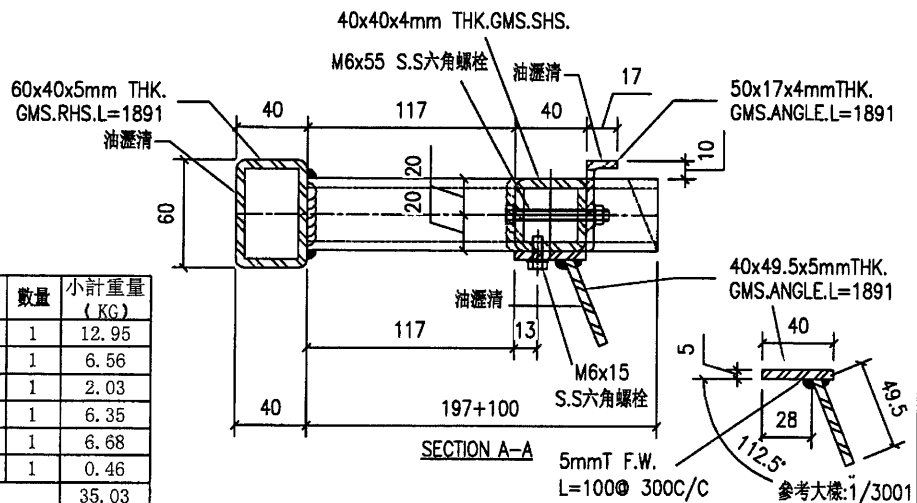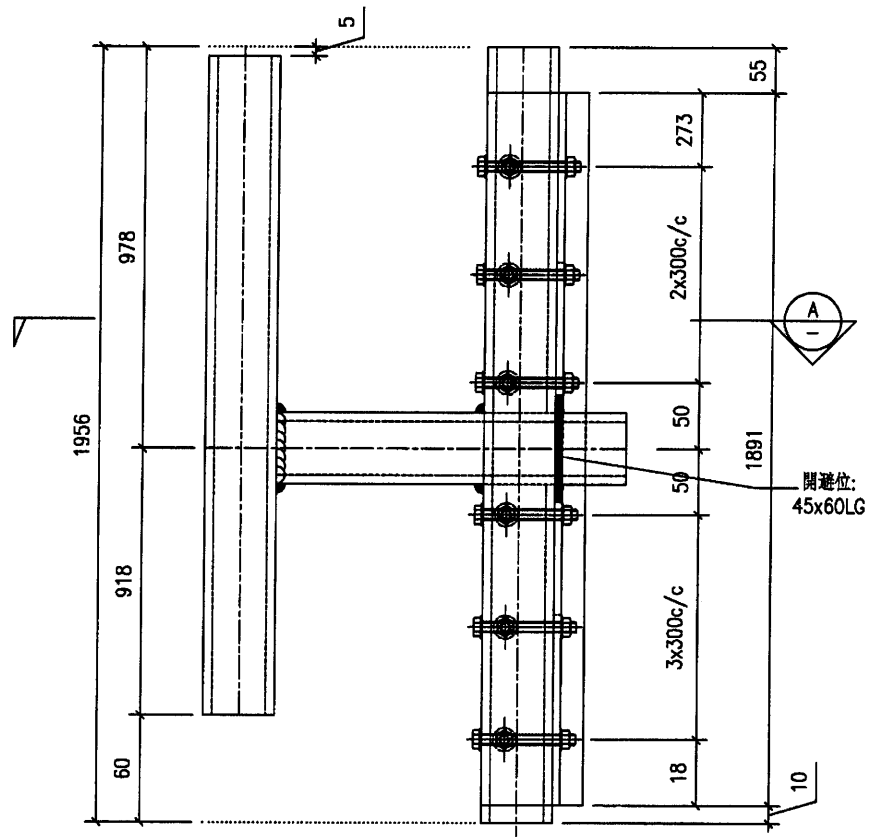


序號	產品編號	W	L	數量	小計重量 (KG)
1	60x40x5mm 鐵通		1891	1	12.95
2	40x40x4mm 鐵通		958	1	6.56
3	40x40x4mm 鐵通		297	1	2.03
4	50x40x4mm 角鐵		1891	1	6.35
5	40x49.5x5mm 角鐵		1891	1	6.68
6	60x60x5mm 角鐵		100	1	0.46
單件重量 (KG)					35.03

工程號	J851	地盤	香港新界青衣-ALUM. GRILLE	附件	
名稱	鐵架	採用			
材料	—	地盤	✓		
顏色	熱浸鋅	工廠			

18


 美特鋁質有限公司 MIDI Aluminium Fabricator Ltd.					類別		物料號		
修改					制圖	Y.J.F.	2021/01/13	圖號	J851-3a-11
日期					復核	—	—	數量	1
					批准	—	—	單件重量 (KG)	

注: 未標明焊點均為5mm高

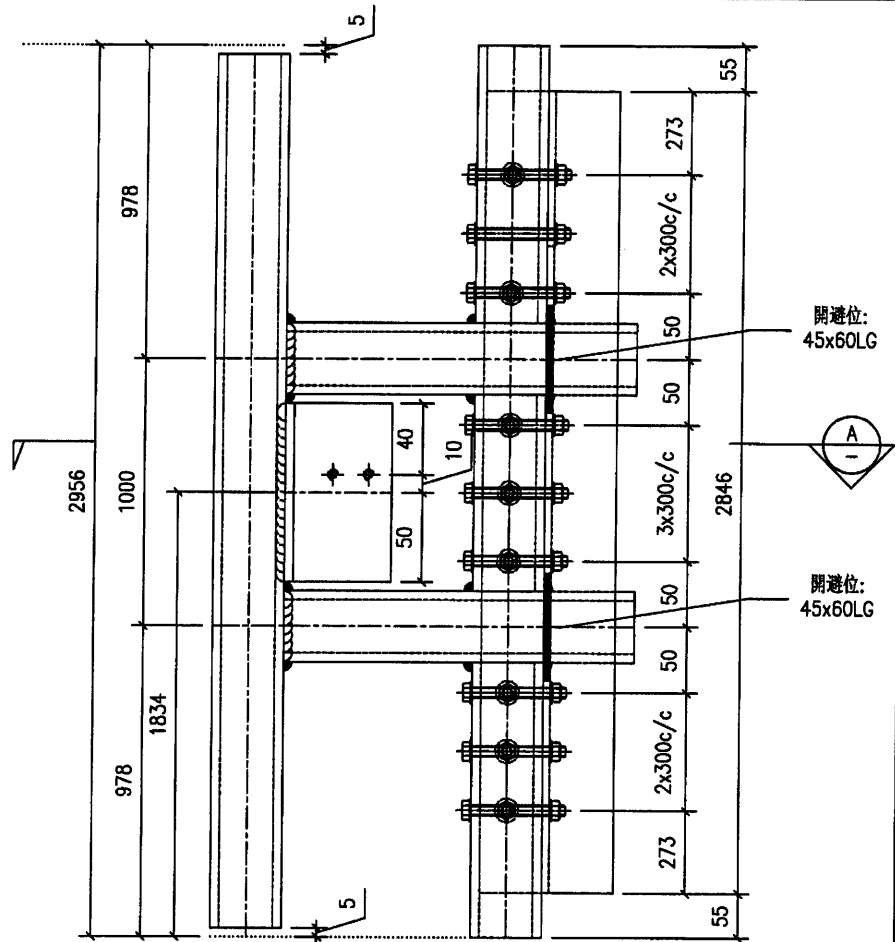

60x60x5mmTHK.
GMS.ANGLE.L=100

60x40x5mm THK.
GMS.RHS.L=2946

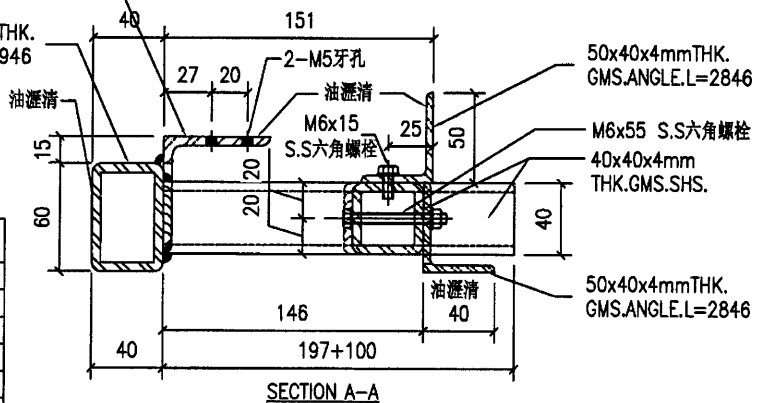

序號	產品編號	W	L	數量	小計重量 (KG)
1	60x40x5mm 鐵通		2946	1	20.18
2	40x40x4mm 鐵通		960	1	6.58
3	40x40x4mm 鐵通		958	2	13.12
4	40x40x4mm 鐵通		207	2	2.84
5	50x40x4mm 角鐵		2846	2	19.13
6	60x60x5mm 角鐵		100	1	0.46
單件重量 (KG)					62.30

參考大樣: 3/3001

工程號	J851	地盤	香港新界青衣-ALUM. GRILLE	附	
名稱	鐵架	採用			
材料	—	地盤	✓		
顏色	熱浸鋅	工廠			



69



美特鋁質有限公司
MIDI Aluminium Fabricator Ltd.

類別		物料號	
制圖	Y.J.F.	2021/01/13	圖號
圖號	J851-3a-21		
修改		數量	1
日期		單件重量 (KG)	
復核	—		
批准	—		

注: 未標註焊點均為5mm高

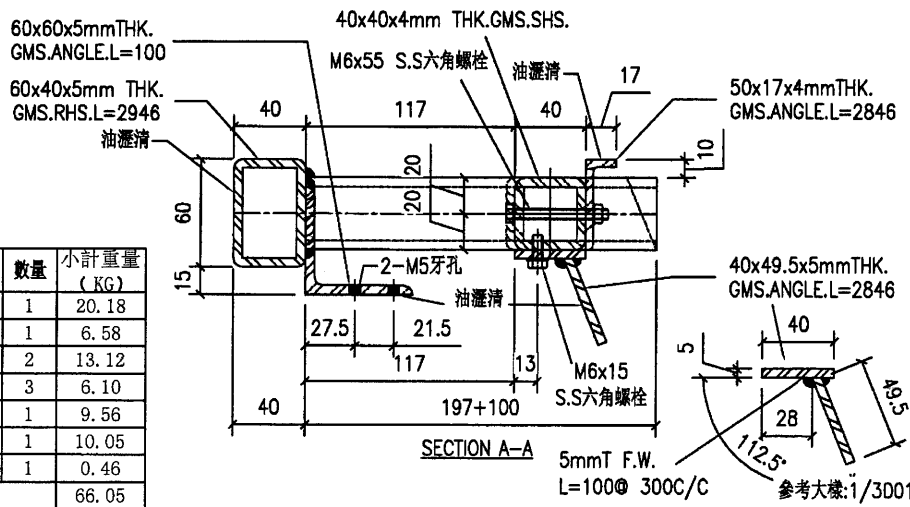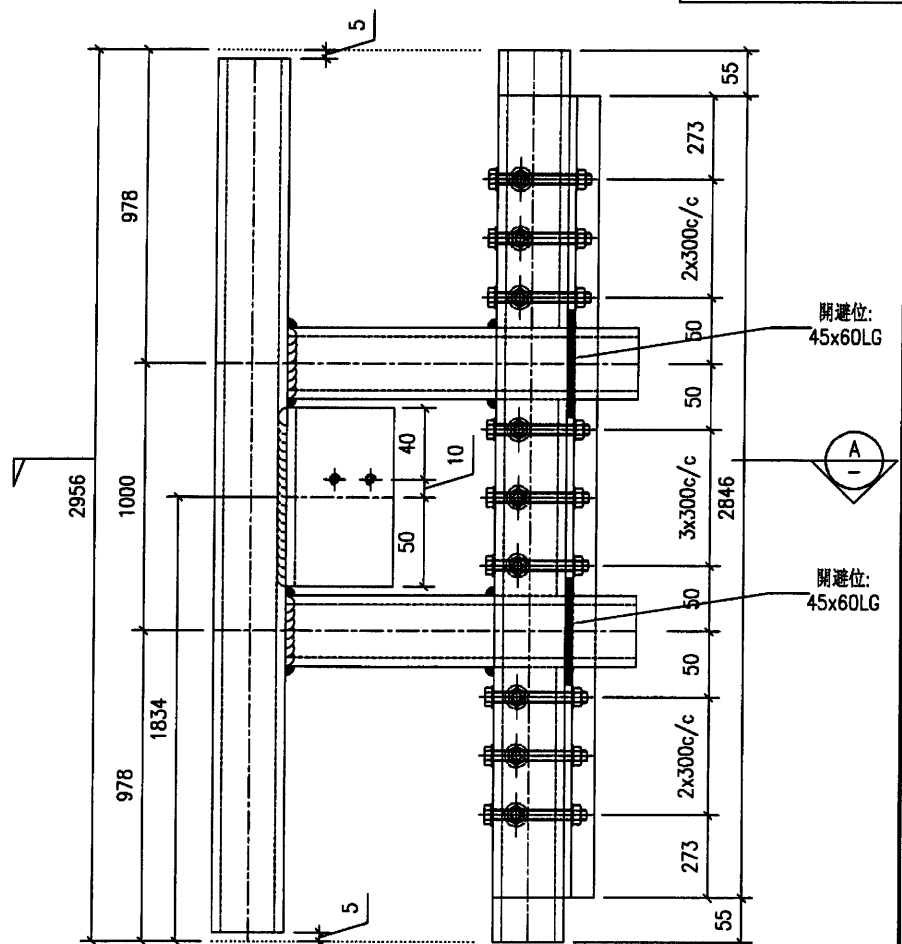



序號	產品編號	W	L	數量	小計重量 (KG)
1	60x40x5mm 鐵通		2946	1	20.18
2	40x40x4mm 鐵通		960	1	6.58
3	40x40x4mm 鐵通		958	2	13.12
4	40x40x4mm 鐵通		297	3	6.10
5	50x40x4mm 角鐵		2846	1	9.56
6	40x49.5x5mm 角鐵		2846	1	10.05
7	60x60x5mm 角鐵		100	1	0.46
單件重量 (KG)					66.05

工程號	J851	地盤	香港新界青衣-ALUM. GRILLE	附 件	
名稱	鐵架	採	用		—
材料	—	地盤	✓		—
顏色	熱浸鋅	工廠			—

70

 美特鋁質有限公司 MIDI Aluminium Fabricator Ltd.					類別		物料號		
					制圖	Y.J.F.	2021/01/13	圖號	J851-4a-11
修改					復核	—	—	數量	1
日期					批准	—	—	單件重量 (KG)	

注:未標繪焊點均為5mm高

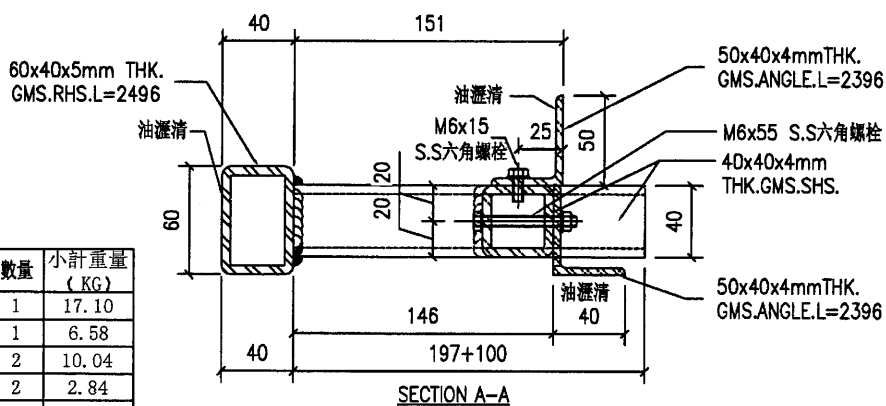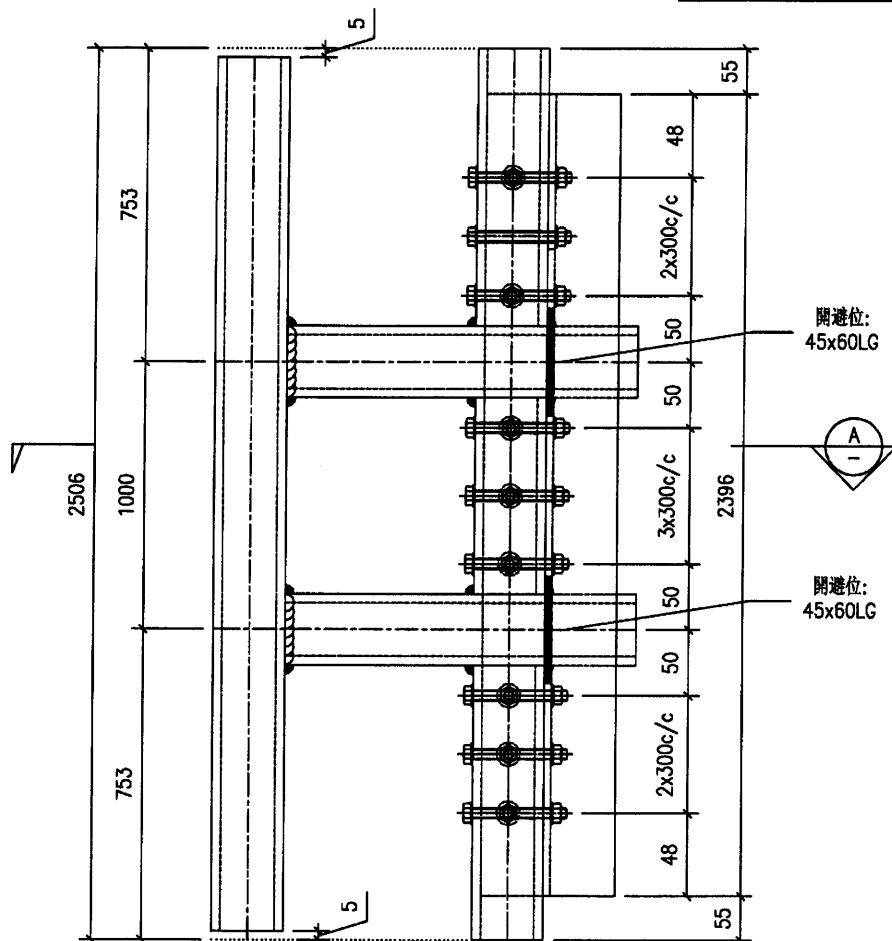

參考大樣:3/3001

序號	產品編號	W	L	數量	小計重量 (KG)
1	60x40x5mm 鐵通		2496	1	17.10
2	40x40x4mm 鐵通		960	1	6.58
3	40x40x4mm 鐵通		733	2	10.04
4	40x40x4mm 鐵通		207	2	2.84
5	50x40x4mm 角鐵		2396	2	16.10
單件重量 (KG)					52.65

工程號	J851	地盤	香港新界青衣-ALUM. GRILLE	附件	
名稱	鐵架	採用			
材料	—	地盤	✓		
顏色	熱浸鋅	工廠			



71



美特鋁質有限公司
MIDI Aluminium Fabricator Ltd.

類別		物料號	
制圖	Y.J.F.	2021/01/13	圖號
圖號	J851-4a-21		
修改		數量	1
日期		單件重量 (KG)	
復核	—		
批准	—		

注:未標明焊點均為5mm高

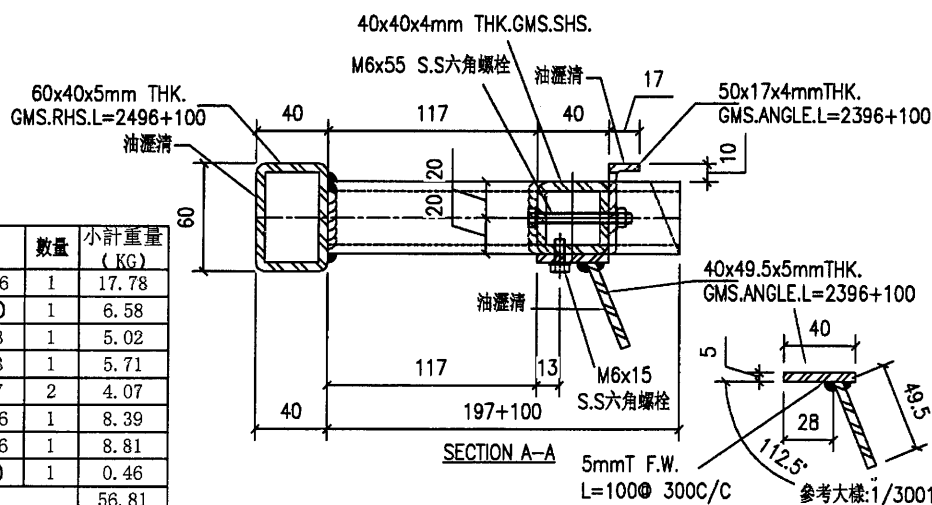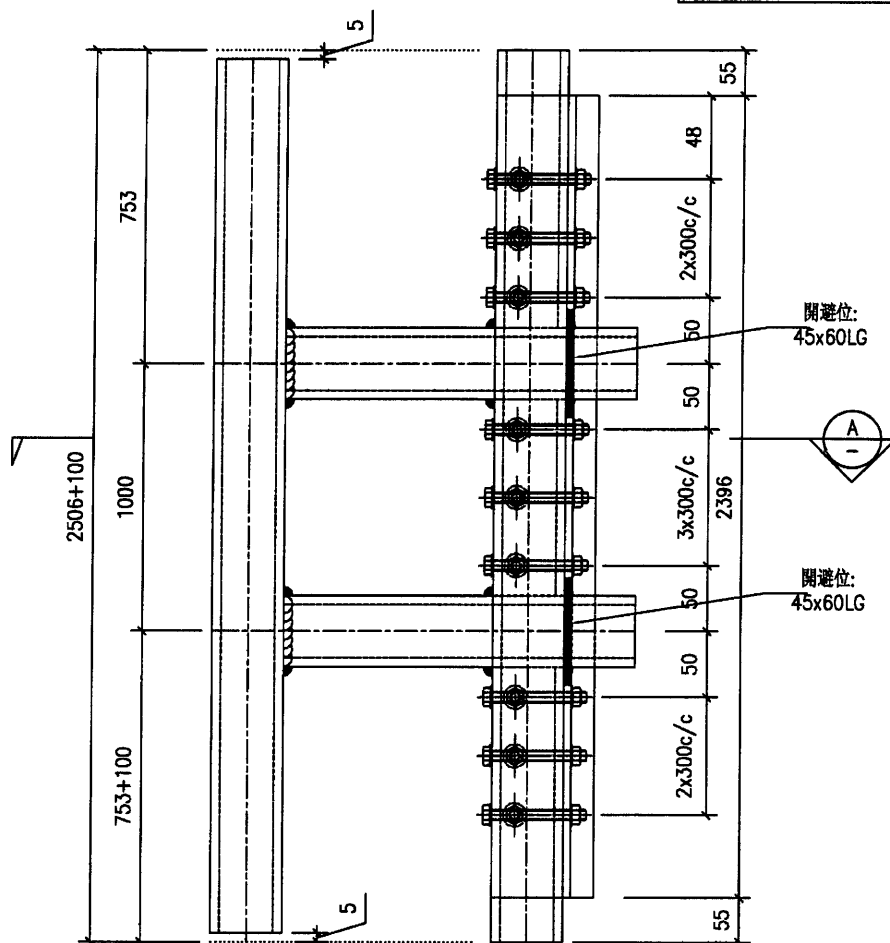

序號	產品編號	W	L	數量	小計重量 (KG)
1	60x40x5mm 鐵通		2596	1	17.78
2	40x40x4mm 鐵通		960	1	6.58
3	40x40x4mm 鐵通		733	1	5.02
4	40x40x4mm 鐵通		833	1	5.71
5	40x40x4mm 鐵通		297	2	4.07
6	50x40x4mm 角鐵		2496	1	8.39
7	40x49.5x5mm 角鐵		2496	1	8.81
8	60x60x5mm 角鐵		100	1	0.46
單件重量 (KG)					56.81

工程號	J851	地盤	香港新界青衣-ALUM. GRILLE	附件	
名稱	鐵架	採用			
材料	—	地盤	✓		
顏色	熱浸鋅	工廠			



(72)



美特鋁質有限公司
MIDI Aluminium Fabricator Ltd.

類別		物料號	
制圖	Y.J.F.	2021/01/13	圖號
圖號	J851-5a-11	數量	1
修改		單件重量 (KG)	
日期			
復核	—		
批准	—		

注:未標明焊點均為5mm高

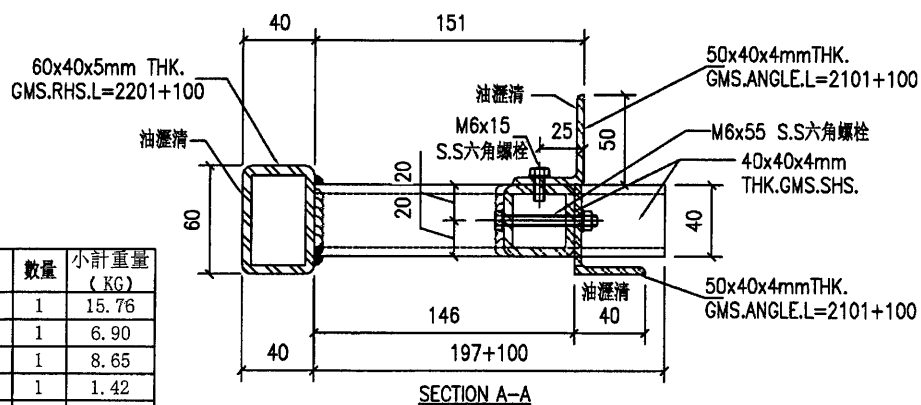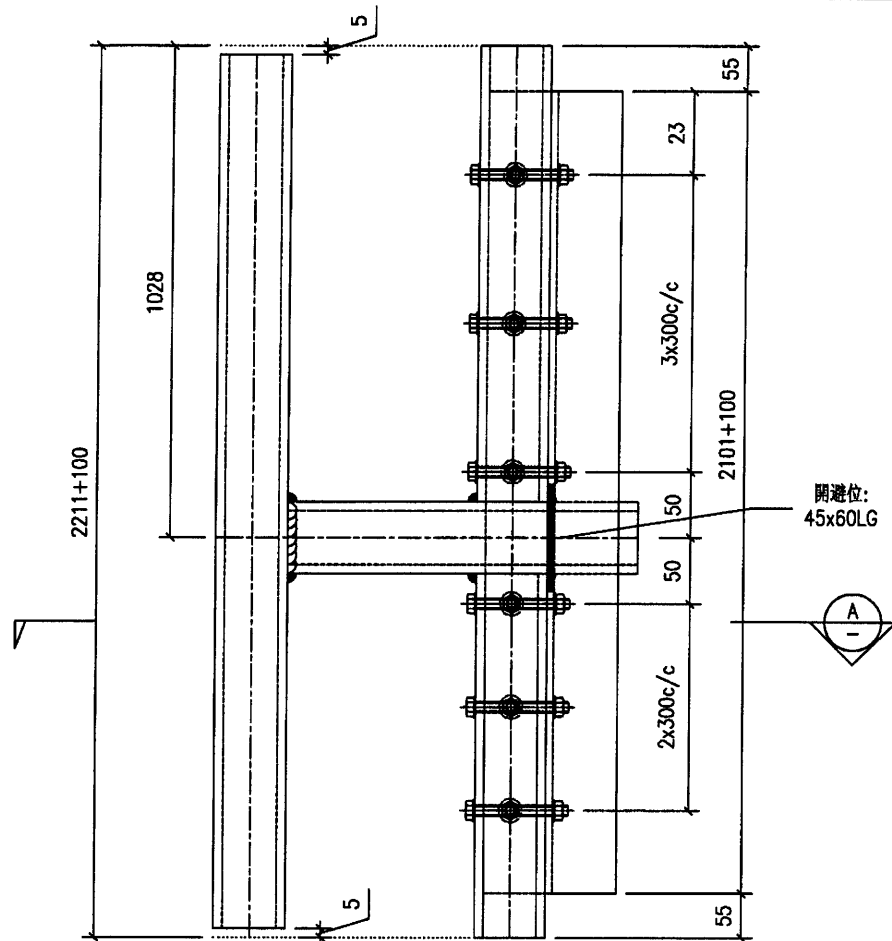

參考大樣:3/3001

序號	產品編號	W	L	數量	小計重量 (KG)
1	60x40x5mm 鐵通		2301	1	15.76
2	40x40x4mm 鐵通		1008	1	6.90
3	40x40x4mm 鐵通		1263	1	8.65
4	40x40x4mm 鐵通		207	1	1.42
5	50x40x4mm 角鐵		2201	2	14.79
單件重量 (KG)					47.53

工程號	J851	地盤	香港新界青衣-ALUM. GRILLE	附件	
名稱	鐵架	採用			
材料	—	地盤	✓		
顏色	熱浸鋅	工廠			



73



美特鋁質有限公司
MIDI Aluminium Fabricator Ltd.

類別		物料號	
制圖	Y.J.F.	2021/01/13	圖號
圖號	J851-5a-21		
修改		數量	1
日期		單件重量 (KG)	
復核	—		
批准	—		

注: 未標識焊點均為5mm高

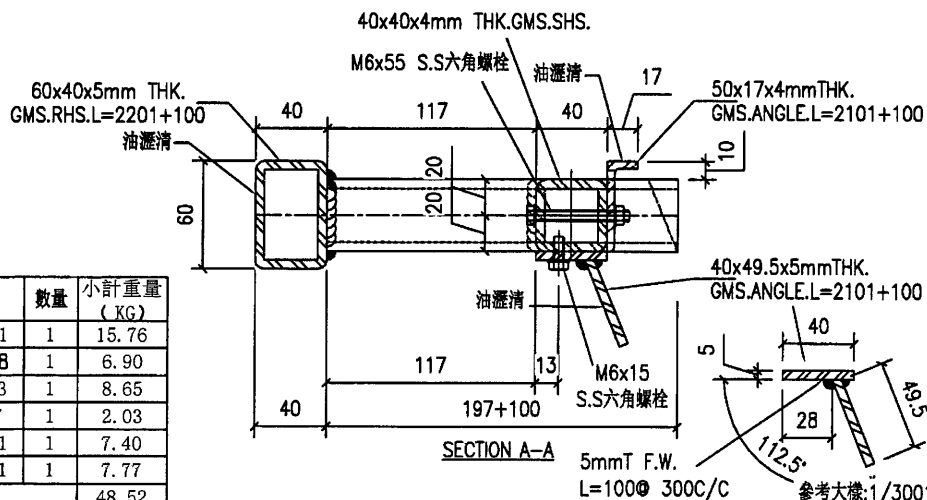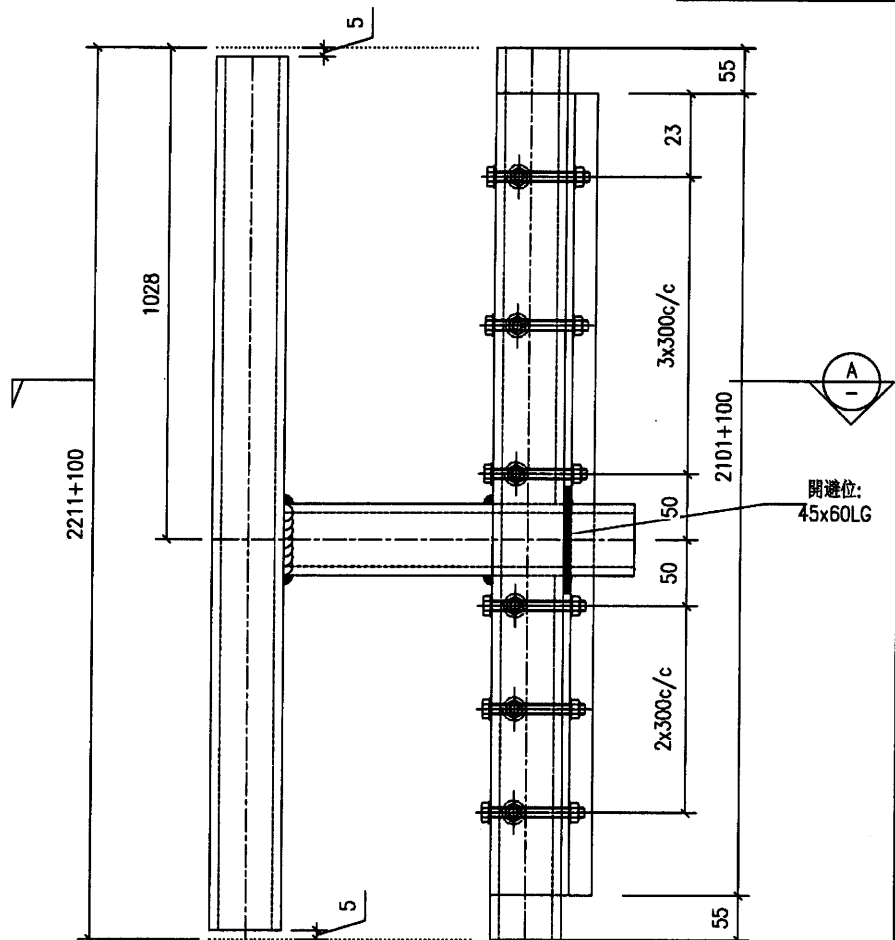

序號	產品編號	W	L	數量	小計重量 (KG)
1	60x40x5mm 鐵通		2301	1	15.76
2	40x40x4mm 鐵通		1008	1	6.90
3	40x40x4mm 鐵通		1263	1	8.65
4	40x40x4mm 鐵通		297	1	2.03
5	50x40x4mm 角鐵		2201	1	7.40
6	40x49.5x5mm 角鐵		2201	1	7.77
單件重量 (KG)					48.52



工程號	J851	地盤	香港新界青衣-ALUM. GRILLE	附件	
名稱	鐵架	採用			
材料	—	地盤	✓		
顏色	熱浸鋅	工廠			

74

 美特鋁質有限公司 MIDI Aluminium Fabricator Ltd.					類別		物料號		
					制圖	Y.J.F.	2021/01/13	圖號	J851-a-11
修改					復核	—	—	數量	10
日期					批准	—	—	單件重量 (KG)	

序號	產品編號	L	數量	小計重量 (KG)
1	100x50x5mm 鐵通	962.5	1	10.40
2	40x40x4mm 鐵通	851	1	5.83
3	40x40x4mm 鐵通	260	1	1.78
4	40x40x4mm 鐵通	281.5	1	1.93
5	50x40x4mm 角鐵	828	1	2.78
6	50x40x4mm 角鐵	813.5	1	2.73
7	30x50x4mm 鐵通	835.5	1	3.67
單件重量 (KG)				25.45

注:未標明焊點均為5mm高

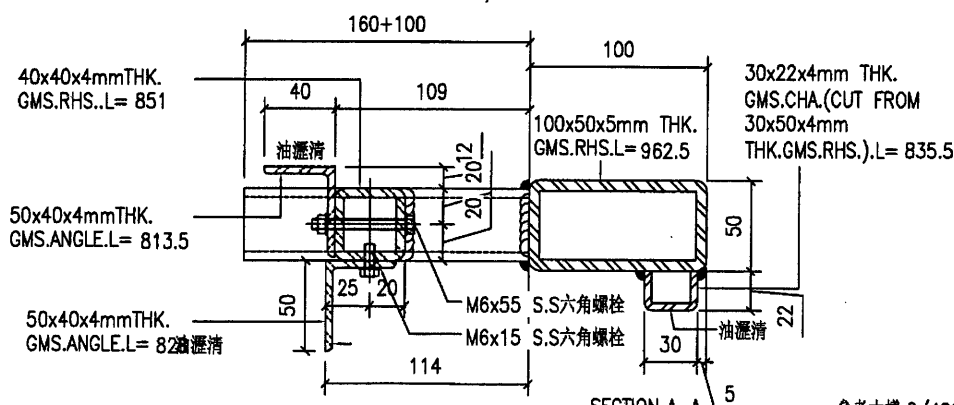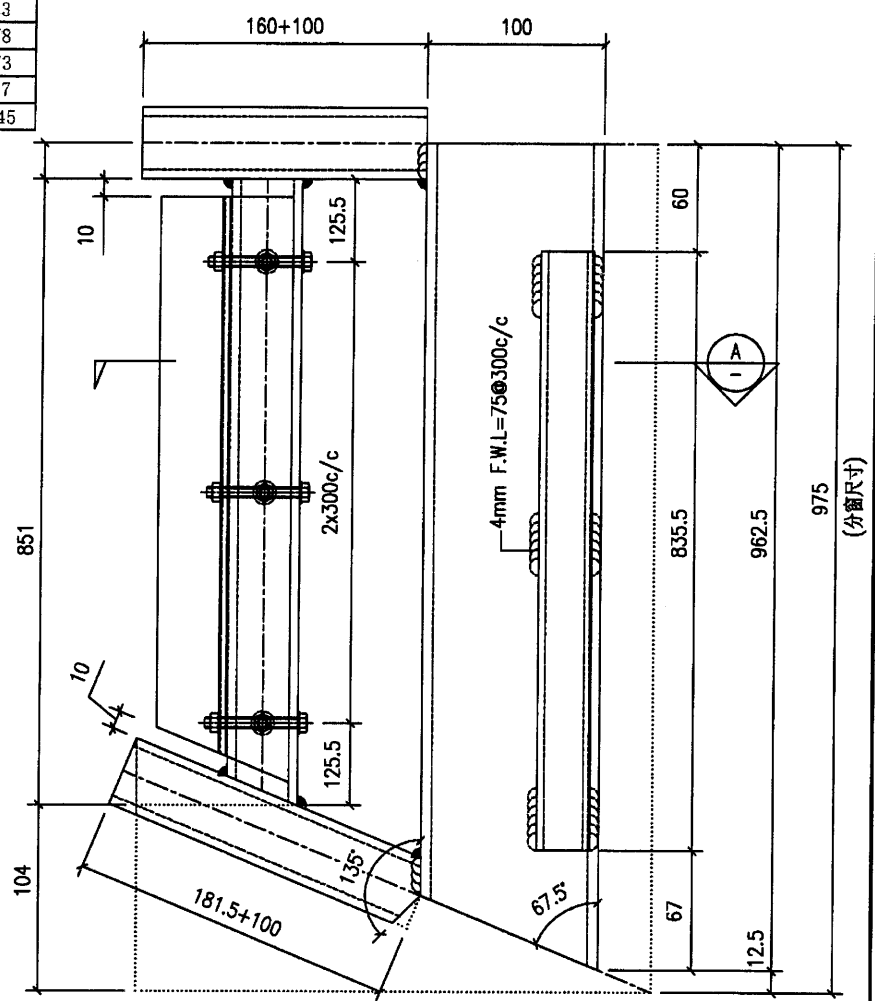

SECTION A-A 參考大樣:2/4001



工程號	J851	地盤	香港新界青衣-ALUM. GRILLE	附 件		
名稱	鐵架	採	用		—	—
材料	—	地盤	✓			
顏色	熱浸鋅	工廠				

75

 美特鋁質有限公司 MIDI Aluminium Fabricator Ltd.					類別		物料號		
					制圖	Y.J.F.	2021/01/13	圖號	J851-a-12
修改					復核	—	—	數量	1
日期					批准	—	—	單件重量 (KG)	

序號	產品編號	L	數量	小計重量 (KG)
1	100x50x5mm 鐵通	962.5	1	10.40
2	40x40x4mm 鐵通	851	1	5.83
3	40x40x4mm 鐵通	260	1	1.78
4	40x40x4mm 鐵通	281.5	1	1.93
5	50x40x4mm 角鐵	828	1	2.78
6	50x40x4mm 角鐵	813.5	1	2.73
7	30x50x4mm 鐵通	835.5	1	3.67
單件重量 (KG)				25.45

注:未標明焊點均為5mm高

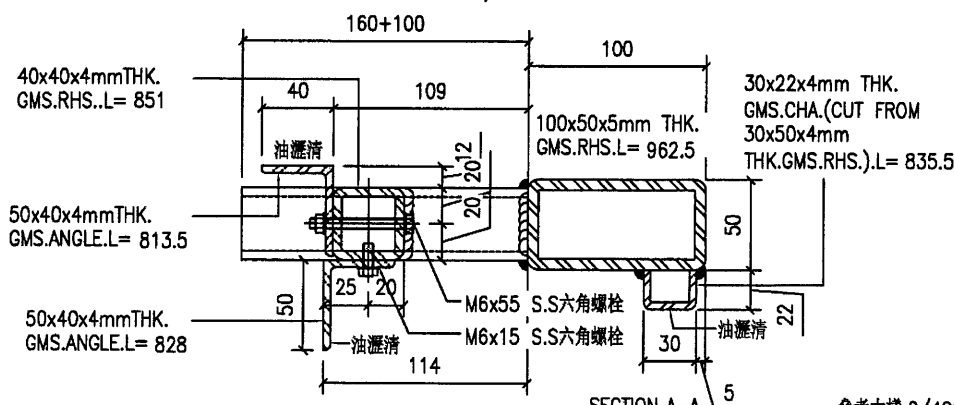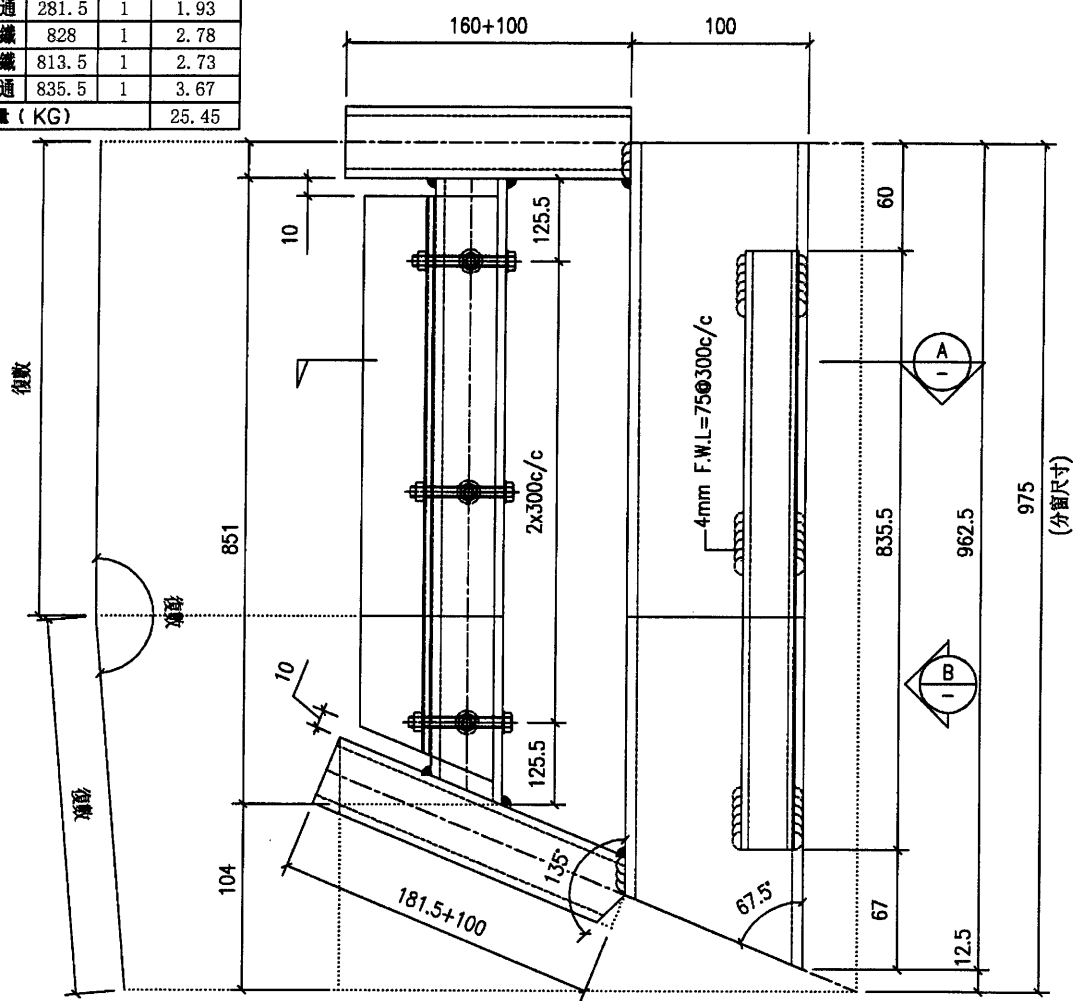

工程號	J851	地盤	香港新界青衣-ALUM. GRILLE	附件		
名稱	鐵架	採用			—	—
材料	—	地盤	✓			
顏色	熱浸鋅	工廠				

76





美特鋁質有限公司
MIDI Aluminium Fabricator Ltd.

類別		物料號	
制圖	Y.J.F.	2021/01/13	圖號
圖號	J851-a-13		
修改		數量	1
日期		單件重量 (KG)	
復核	—		
批准	—		

序號	產品編號	L	數量	小計重量 (KG)
1	100x50x5mm 鐵通	839.5	1	9.07
2	40x40x4mm 鐵通	855	1	5.86
3	40x40x4mm 鐵通	260	1	1.78
4	40x40x4mm 鐵通	281.5	1	1.93
5	50x40x4mm 角鐵	832	1	2.80
6	50x40x4mm 角鐵	817.5	1	2.75
7	30x50x4mm 鐵通	839.5	1	3.69
單件重量 (KG)				24.17

注:未標註焊點均為5mm高

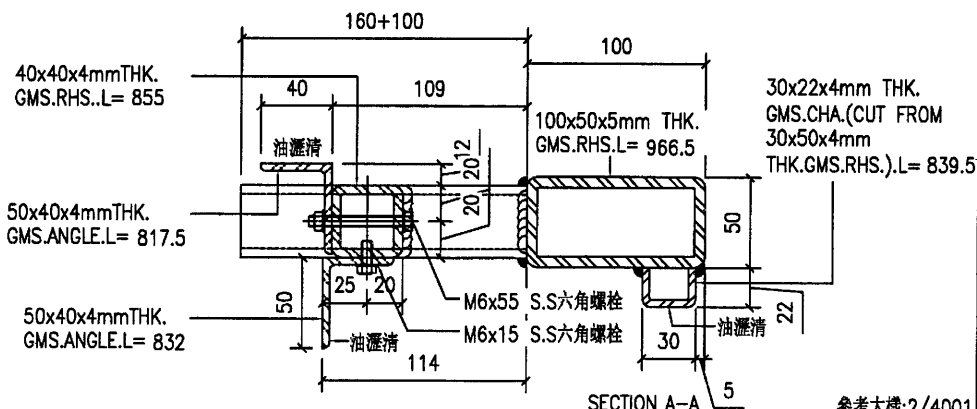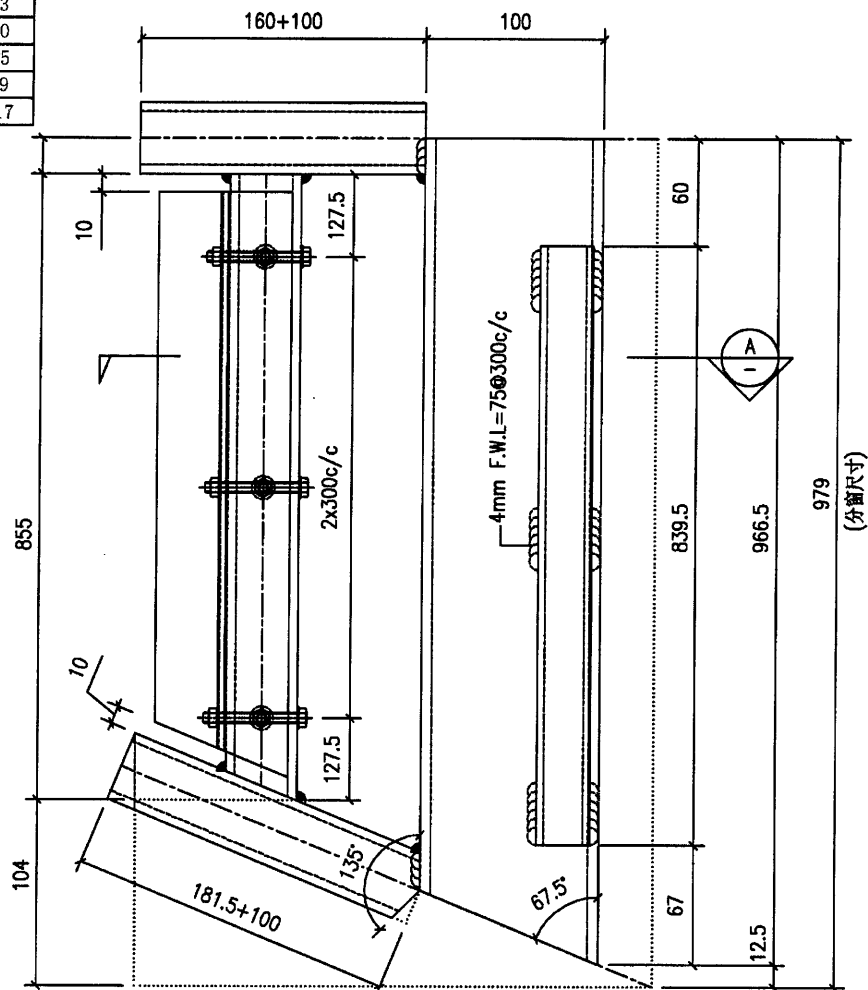

SECTION A-A 參考大樣:2/4001

工程號	J851	地盤	香港新界青衣-ALUM. GRILLE	附	
名稱	鐵架	採	用	—	—
材料	—	地盤	✓		
顏色	熱浸鋅	工廠			

77





美特鋁質有限公司
MIDI Aluminium Fabricator Ltd.

類別		物料號	
制圖	Y.J.F.	2021/01/13	圖號
圖號	J851-a-21	數量	12
修改		單件重量 (KG)	
日期			

序號	產品編號	L	數量	小計重量 (KG)
1	100x50x5mm 鐵通	832.5	1	8.99
2	40x40x4mm 鐵通	851	1	5.83
3	40x40x4mm 鐵通	260	1	1.78
4	40x40x4mm 鐵通	281.5	1	1.93
5	50x40x4mm 角鐵	828	1	2.78
6	50x40x4mm 角鐵	813.5	1	2.73
7	30x50x4mm 鐵通	835.5	1	3.67
單件重量 (KG)				24.05

注:未標明焊點均為5mm高

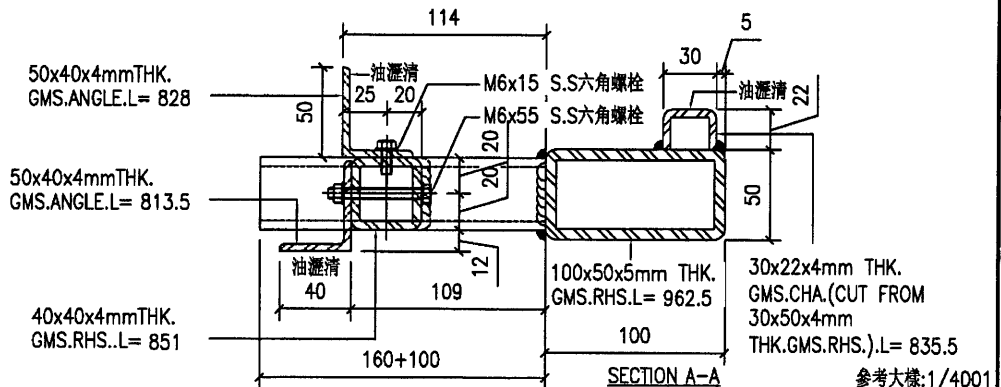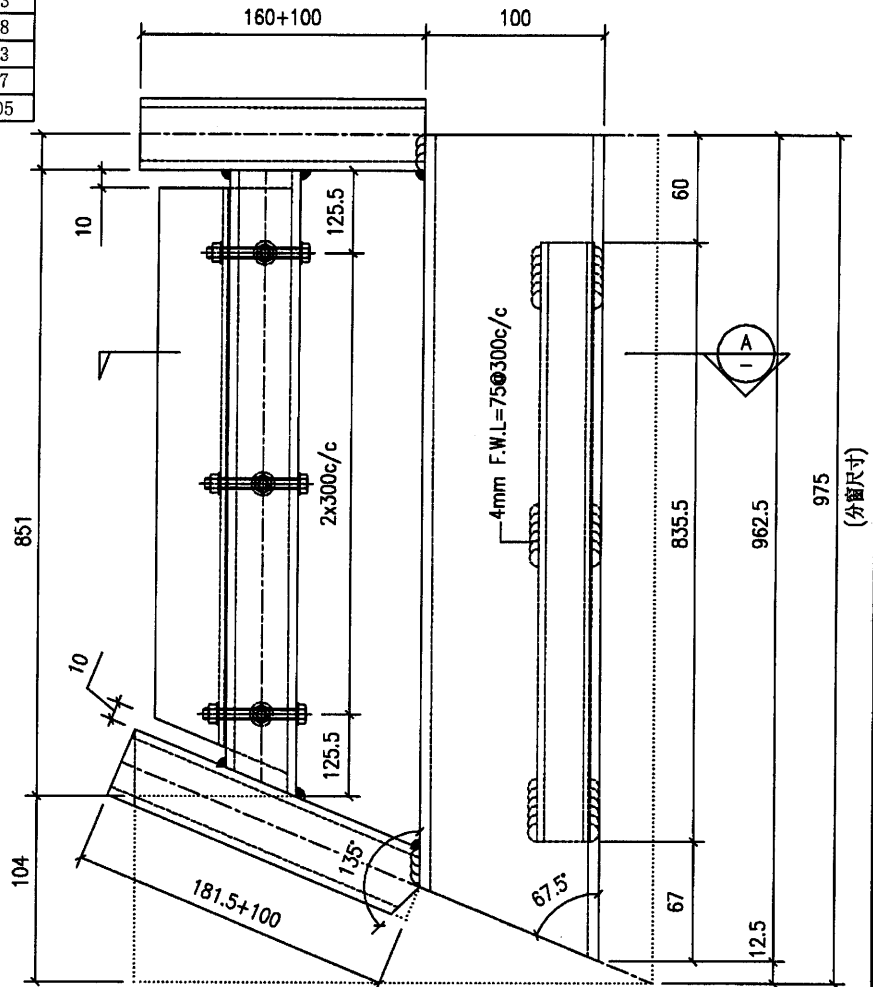

工程號	J851	地盤	香港新界青衣-ALUM. GRILLE	附	
名稱	鐵架	採用		件	
材料	-	地盤	✓		
顏色	熱浸鋅	工廠			



類別

物料號

制圖	Y.J.F.
----	--------

2021/01/13

圖號

J851-b-11

修改

復核

數量	
----	--

7


日期

批准

1

單件重量 (KG)

注:未標識焊點均為5mm高

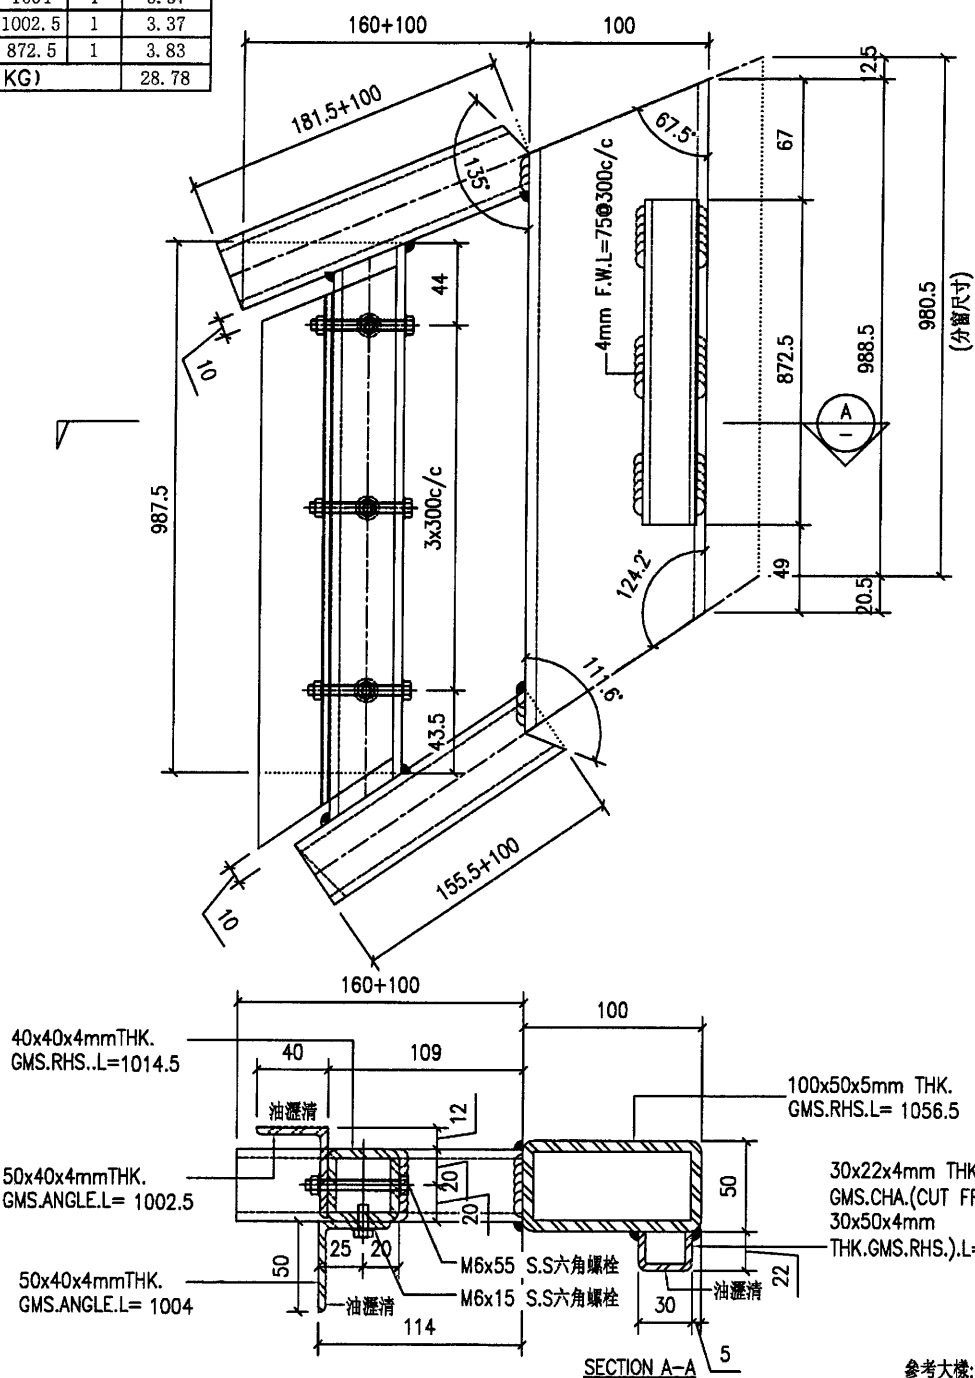

参考大樣:2/4001

工程號	J851	地盤	香港新界青衣-ALUM. GRILLE		附件		
名稱	鐵架		採	用		—	—
材料	—		地盤	✓			
顏色	熱浸鋅		工廠				

79





美特鋁質有限公司
MIDI Aluminium Fabricator Ltd.

類別		物料號	
制圖	Y.J.F.	2021/01/13	圖號
圖號	J851-b-12	數量	1
修改		單件重量 (KG)	
日期			
復核	—		
批准	—		

序號	產品編號	L	數量	小計重量 (KG)
1	100x50x5mm 鐵通	905	1	9.77
2	40x40x4mm 鐵通	863	1	5.91
3	40x40x4mm 鐵通	281.5	1	1.93
4	40x40x4mm 鐵通	255.5	1	1.75
5	50x40x4mm 角鐵	853	1	2.87
6	50x40x4mm 角鐵	851	1	2.86
7	30x50x4mm 鐵通	721	1	3.17
單件重量 (KG)				25.09

注:未標註焊點均為5mm高

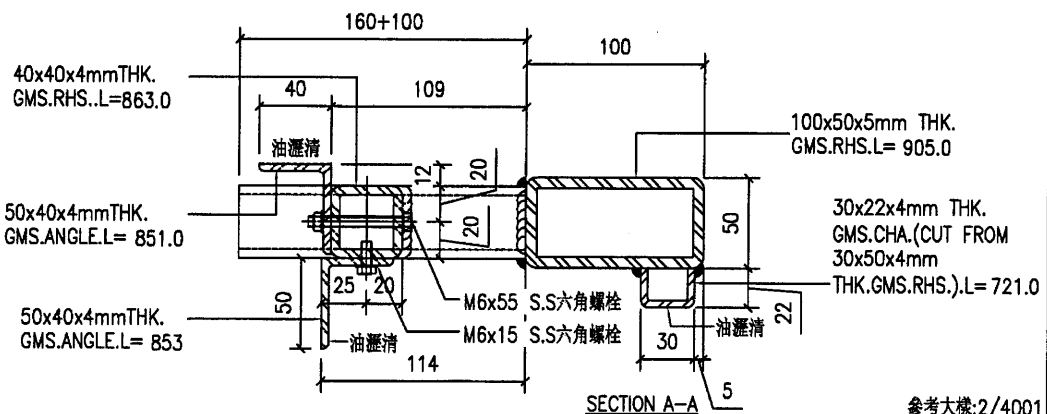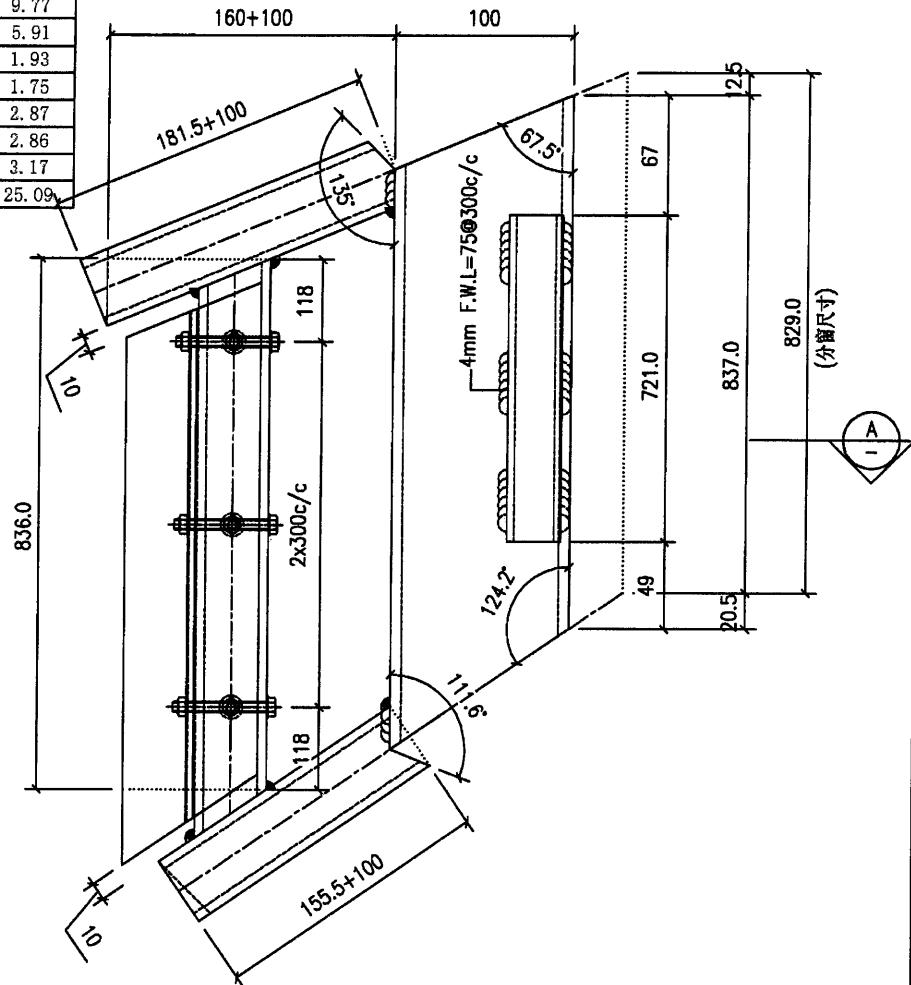

參考大樣:2/4001

工程號	J851	地盤	香港新界青衣-ALUM. GRILLE	附	
名稱	鐵架	採用		件	
材料	—	地盤	✓		
顏色	熱浸鋅	工廠			

80





美特鋁質有限公司
MIDI Aluminium Fabricator Ltd.

類別		物料號	
制圖	Y.J.F.	2021/01/13	圖號
圖號	J851-b-21	數量	7
修改		單件重量 (KG)	
日期			
復核	—		
批准	—		

序號	產品編號	L	數量	小計重量 (KG)
1	100x50x5mm 鐵通	1056.5	1	11.41
2	40x40x4mm 鐵通	1014.5	1	6.95
3	40x40x4mm 鐵通	281.5	1	1.93
4	40x40x4mm 鐵通	255.5	1	1.75
5	50x40x4mm 角鐵	1004	1	3.37
6	50x40x4mm 角鐵	1002.5	1	3.37
7	30x50x4mm 鐵通	872.5	1	3.83
單件重量 (KG)				28.78

注:未標明焊點均為5mm高

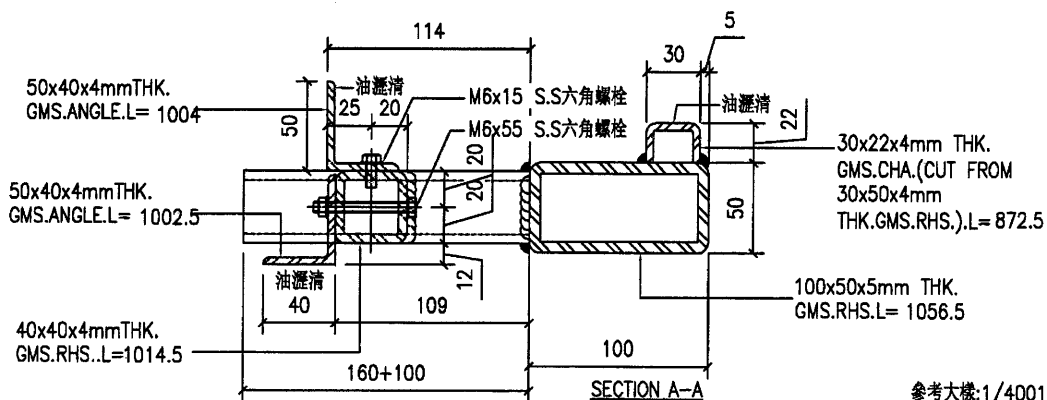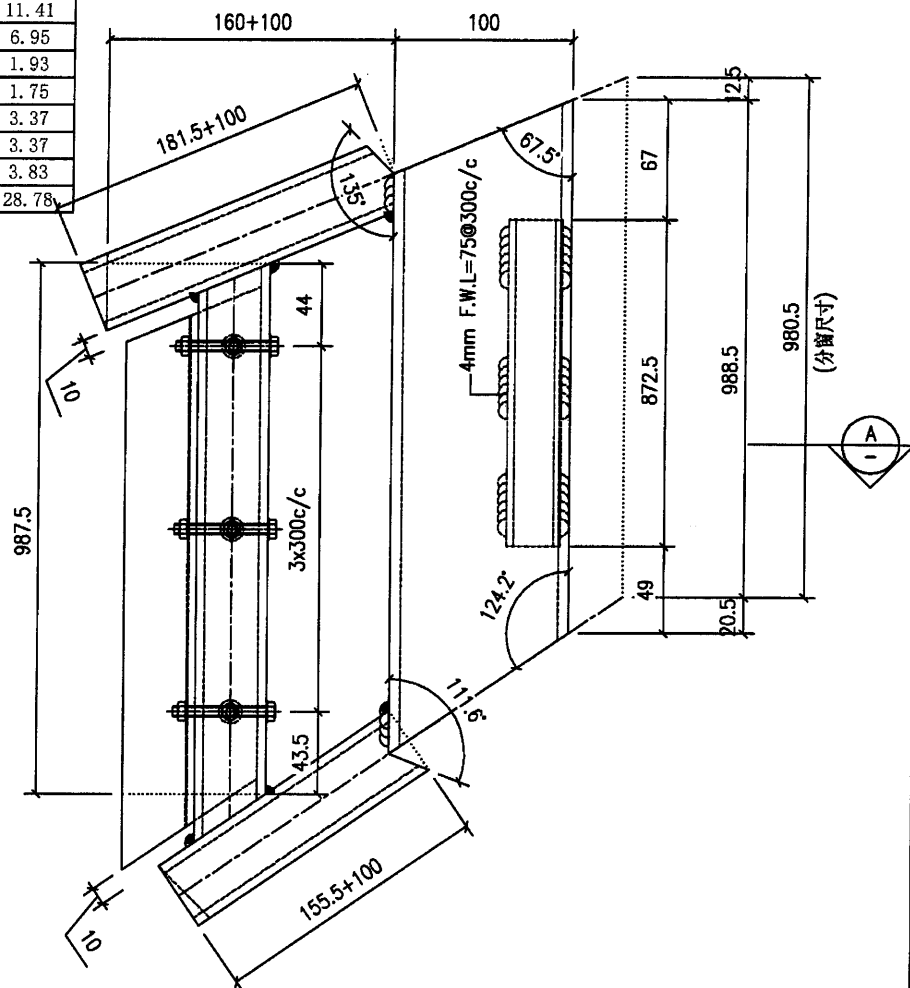

參考大樣:1/4001

工程號	J851	地盤	香港新界青衣-ALUM. GRILLE	附	
名稱	鐵架	採用		件	
材料	—	地盤	✓		
顏色	熱浸鋅	工廠			

81





美特鋁質有限公司
MIDI Aluminium Fabricator Ltd.

類別		物料號	
制圖	Y.J.F.	2021/01/13	圖號
圖號	J851-b-22		
修改		數量	1
日期		單件重量 (KG)	
復核	—		
批准	—		

序號	產品編號	L	數量	小計重量 (KG)
1	100x50x5mm 鐵通	905	1	9.77
2	40x40x4mm 鐵通	863	1	5.91
3	40x40x4mm 鐵通	281.5	1	1.93
4	40x40x4mm 鐵通	255.5	1	1.75
5	50x40x4mm 角鐵	853	1	2.87
6	50x40x4mm 角鐵	851	1	2.86
7	30x50x4mm 鐵通	721	1	3.17
單件重量 (KG)				25.09

注:未標明焊點均為5mm高

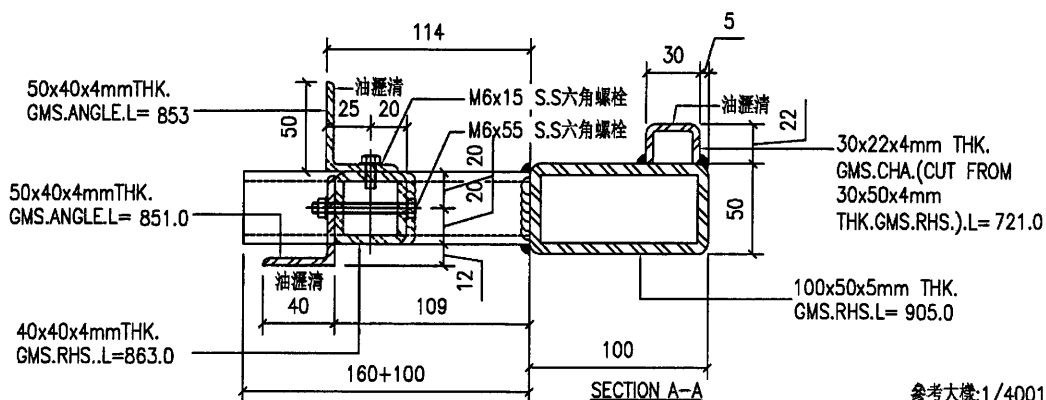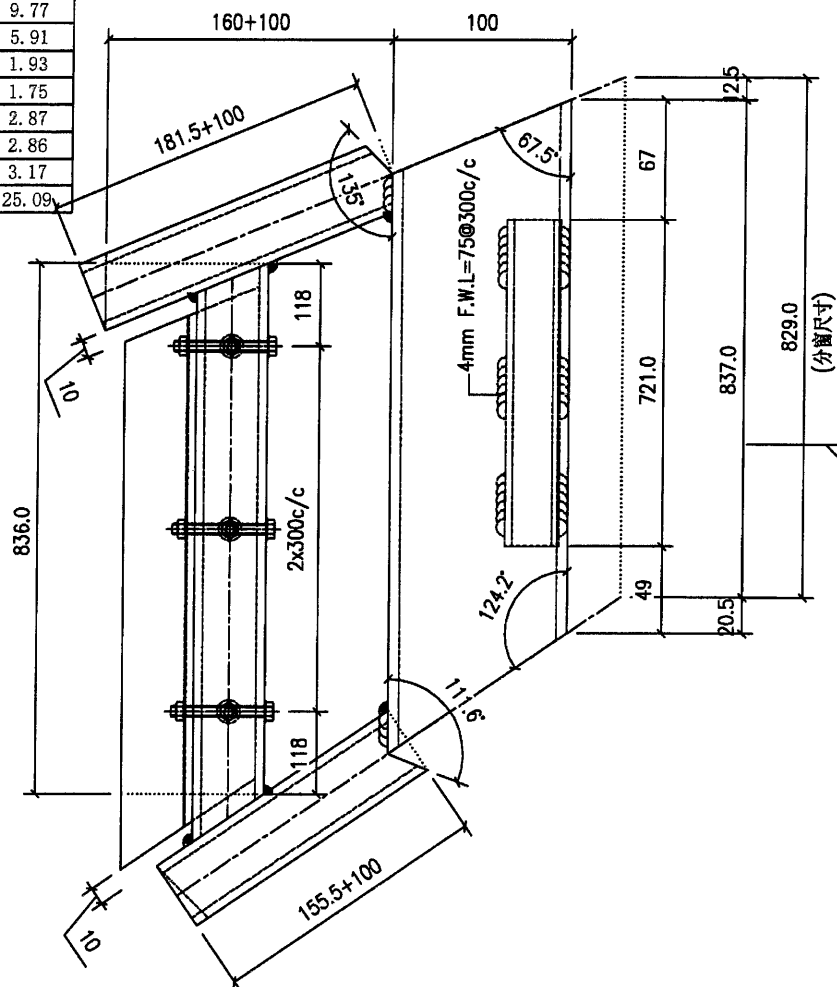

參考大樣:1/4001


工程號	J851	地盤	香港新界青衣-ALUM. GRILLE	附件	
名稱	鐵架	採用			
材料	—	地盤	✓		
顏色	熱浸鋅	工廠			

82

 美特鋁質有限公司 MIDI Aluminium Fabricator Ltd.					類別		物料號		
					制圖	Y.J.F.	2021/01/13	圖號	J851-c-11
修改					復核	—	—	數量	1
日期					批准	—	—	單件重量 (KG)	

序號	產品編號	L	數量	小計重量 (KG)
1	100x50x5mm 鐵通	1036	1	11.19
2	40x40x4mm 鐵通	1065.5	1	7.30
3	40x40x4mm 鐵通	260	1	1.78
4	40x40x4mm 鐵通	255.5	1	1.75
5	50x40x4mm 角鐵	1047	1	3.52
6	50x40x4mm 角鐵	1071	1	3.60
7	30x50x4mm 鐵通	859	1	3.77
單件重量 (KG)				29.14

注:未標明焊點均為5mm高

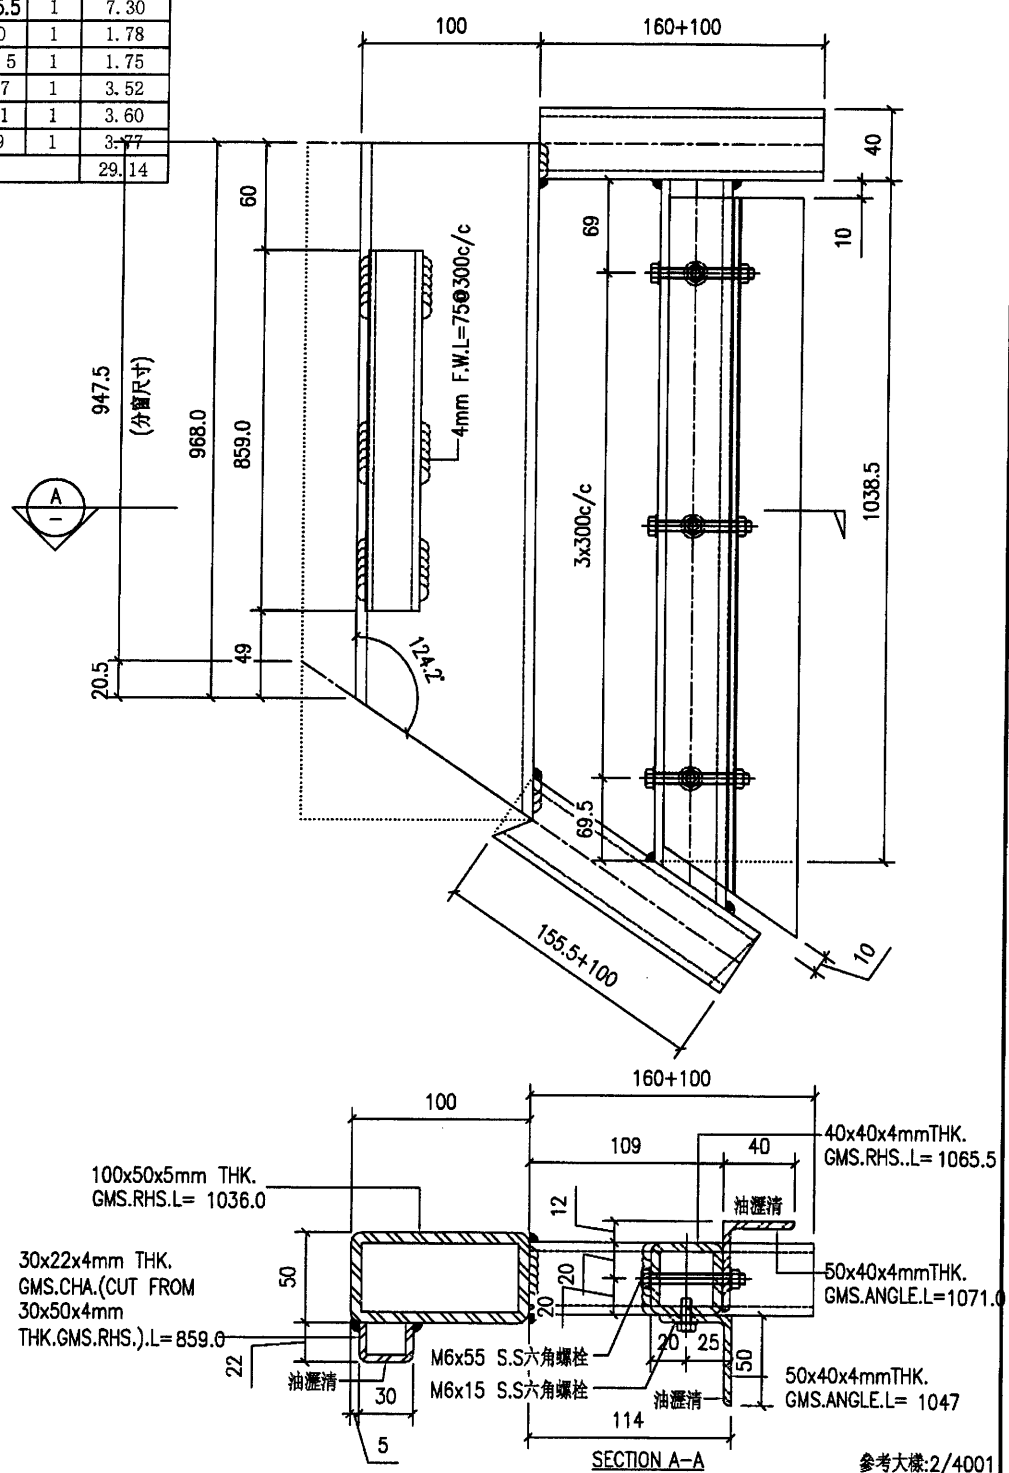

參考大樣:2/4001

工程號	J851	地盤	香港新界青衣-ALUM. GRILLE	附件		
名稱	鐵架	採用			—	—
材料	—	地盤	✓			
顏色	熱浸鋅	工廠				

83




美特鋁質有限公司
MIDI Aluminium Fabricator Ltd.

類別		物料號	
制圖	Y.J.F.	2021/01/13	圖號
圖號	J851-c-12	數量	1
修改		單件重量 (KG)	
日期			
復核	—		
批准	—		

序號	產品編號	L	數量	小計重量 (KG)
1	100x50x5mm 鐵通	1004.5	1	10.85
2	40x40x4mm 鐵通	1034	1	7.08
3	40x40x4mm 鐵通	260	1	1.78
4	40x40x4mm 鐵通	255.5	1	1.75
5	50x40x4mm 角鐵	1016	1	3.41
6	50x40x4mm 角鐵	1039.5	1	3.49
7	30x50x4mm 鐵通	827.5	1	3.63
單件重量 (KG)				28.37

注:未標明焊點均為5mm高

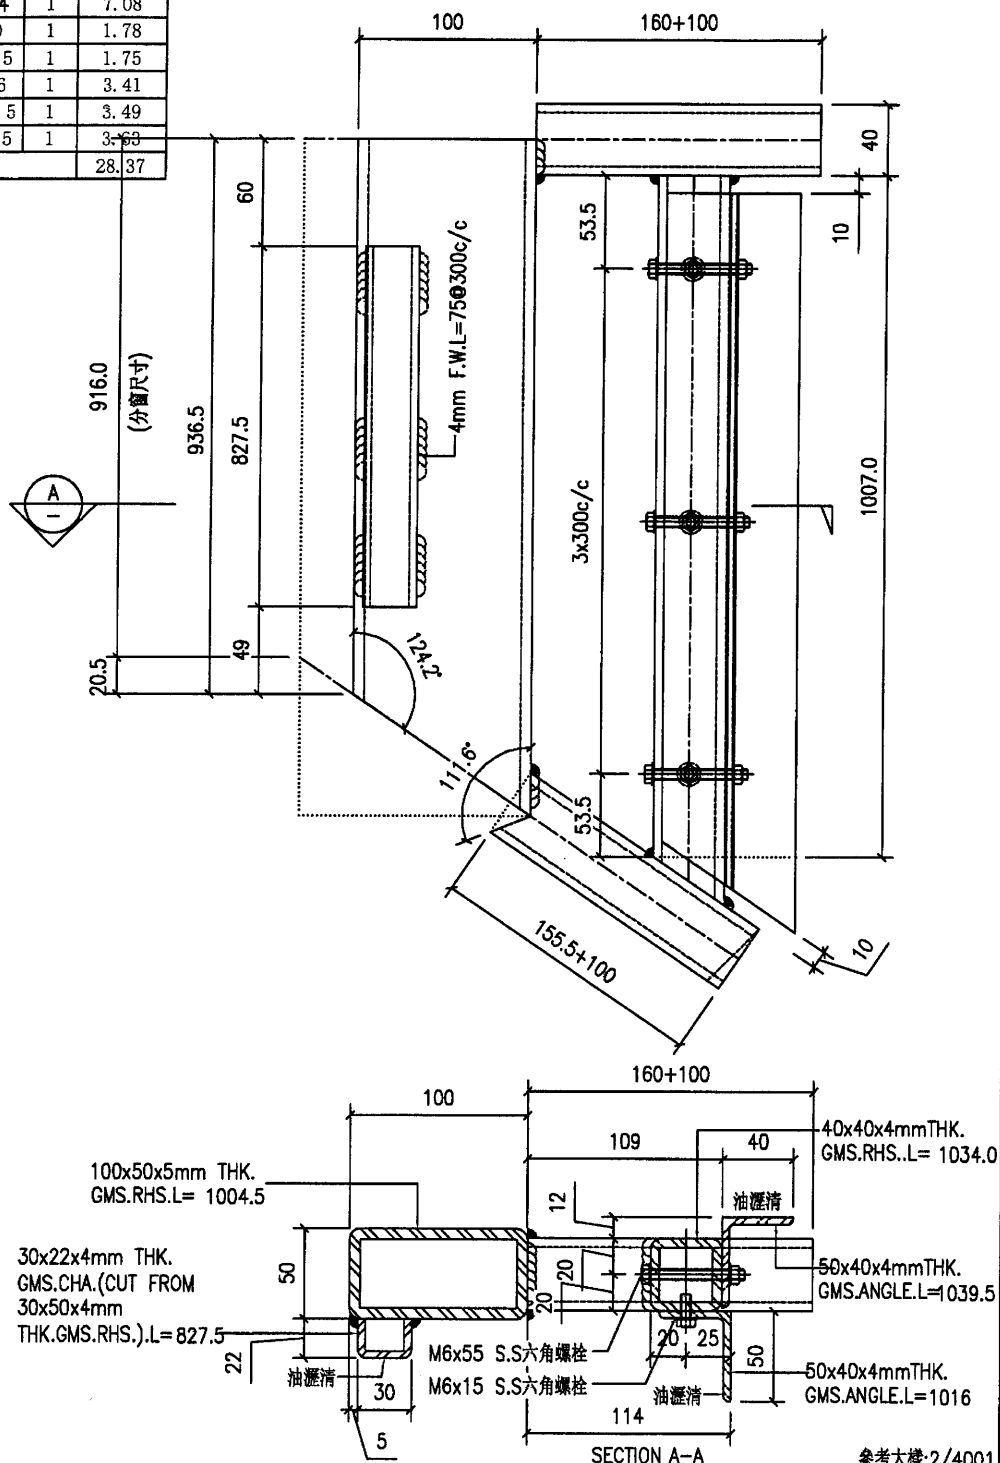

參考大樣:2/4001


工程號	J851	地盤	香港新界青衣-ALUM. GRILLE	附件	
名稱	鐵架	採用			
材料	—	地盤	✓		
顏色	熱浸鋅	工廠			

(84)

 美特鋁質有限公司 MIDI Aluminium Fabricator Ltd.					類別		物料號		
修改					制圖	Y.J.F.	2021/01/13	圖號	J851-c-21
日期					復核	—	—	數量	1
					批准	—	—	單件重量 (KG)	

注:未標繪焊點均為5mm高

序號	產品編號	L	數量	小計重量 (KG)
1	100x50x5mm 鐵通	1036	1	11.19
2	40x40x4mm 鐵通	1065.5	1	7.30
3	40x40x4mm 鐵通	260	1	1.78
4	40x40x4mm 鐵通	255.5	1	1.75
5	50x40x4mm 角鐵	1047	1	3.52
6	50x40x4mm 角鐵	1071	1	3.60
7	30x50x4mm 鐵通	859	1	3.77
單件重量 (KG)				29.14

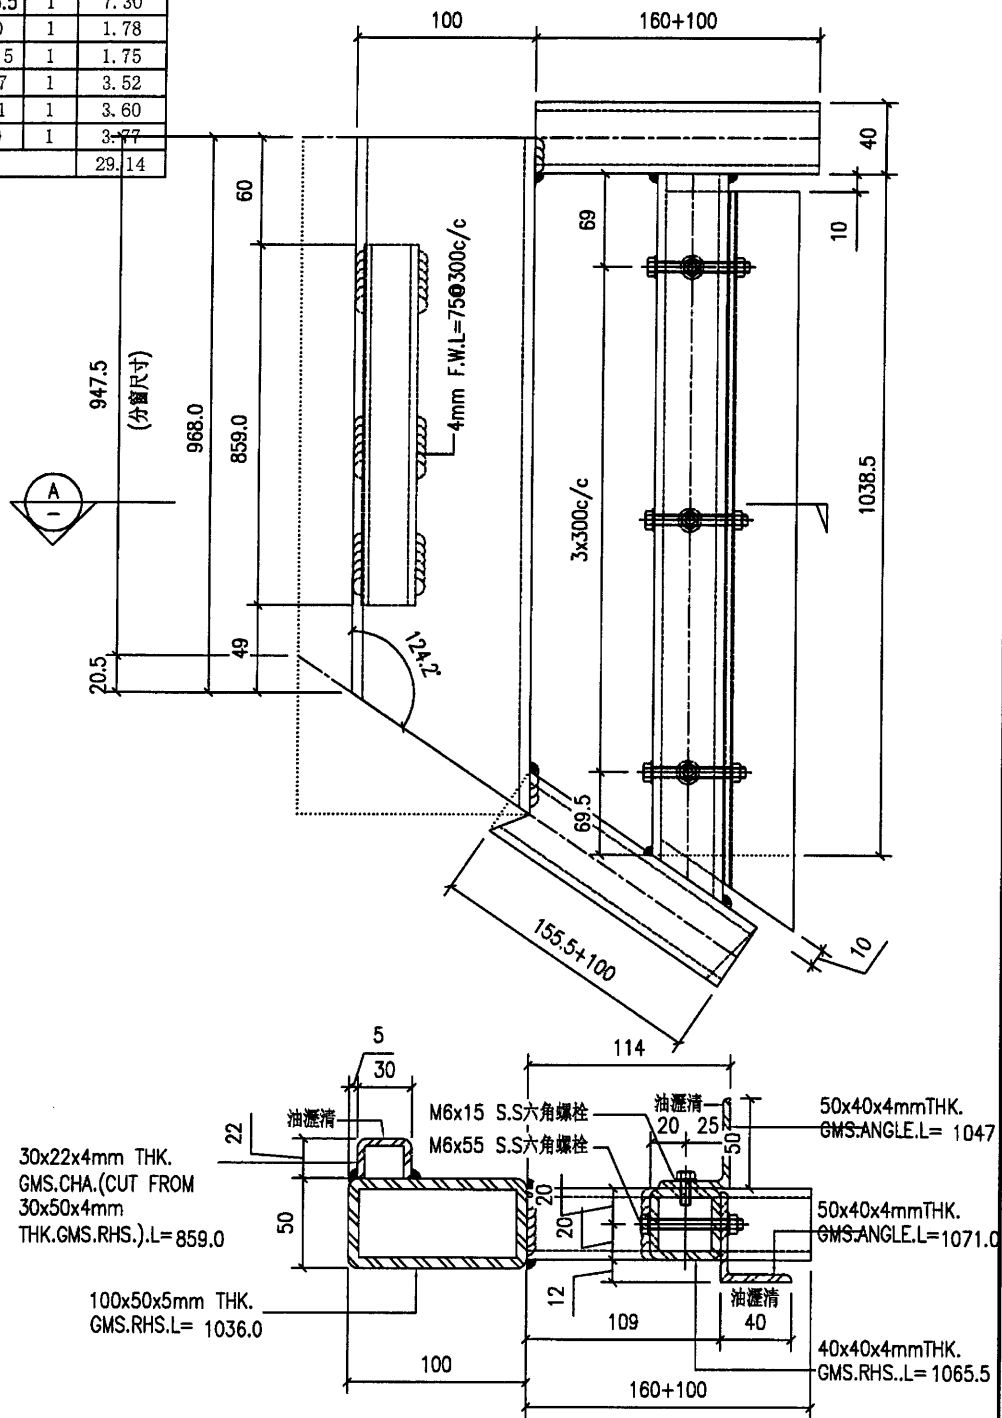

SECTION A-A

參考大樣:1/4001

工程號	J851	地盤	香港新界青衣-ALUM. GRILLE	附件	
名稱	鐵架	採用			—
材料	—	地盤	✓		
顏色	熱浸鋅	工廠			


88

美特鋁質有限公司
MIDI Aluminium Fabricator Ltd.

類別		物料號	
制圖	Y.J.F.	2021/01/13	圖號 J851-c-22
修改		復核	—
日期		批准	—
		數量	1
		單件重量 (KG)	

序號	產品編號	L	數量	小計重量 (KG)
1	100x50x5mm 鐵通	1004.5	1	10.85
2	40x40x4mm 鐵通	1034	1	7.08
3	40x40x4mm 鐵通	260	1	1.78
4	40x40x4mm 鐵通	255.5	1	1.75
5	50x40x4mm 角鐵	1016	1	3.41
6	50x40x4mm 角鐵	1039.5	1	3.49
7	30x50x4mm 鐵通	827.5	1	3.63
	單件重量 (KG)			28.37

注:未標明焊點均為5mm高

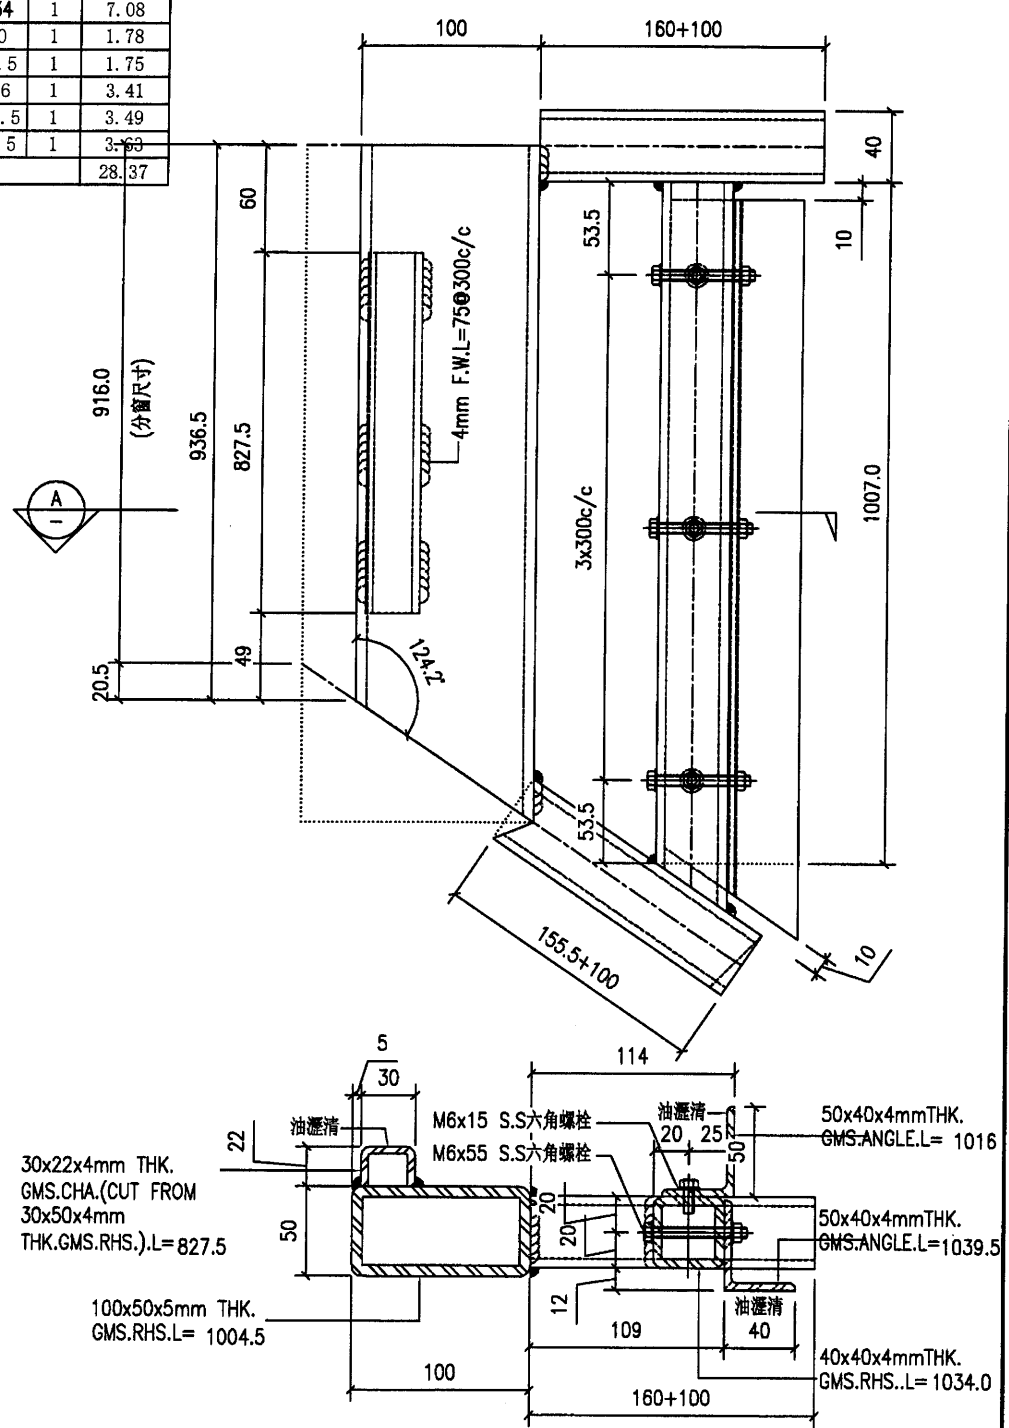

SECTION A-A 參考大樣:1/4001

工程號	J851	地盤	香港新界青衣-ALUM. GRILLE	附	
名稱	鐵架	採	用	—	—
材料	—	地盤	✓		
顏色	熱浸鋅	工廠			



美特鋁質有限公司
MIDI Aluminium Fabricator Ltd.

類別

制圖	Y.J.F.
----	--------

物料號

2021/01/13

圖號

J851-d-11

修改

復核

批准

數量

1



日期

批准

單件重量 (KG)

--	--

注:未標識牌貼均為5mm高

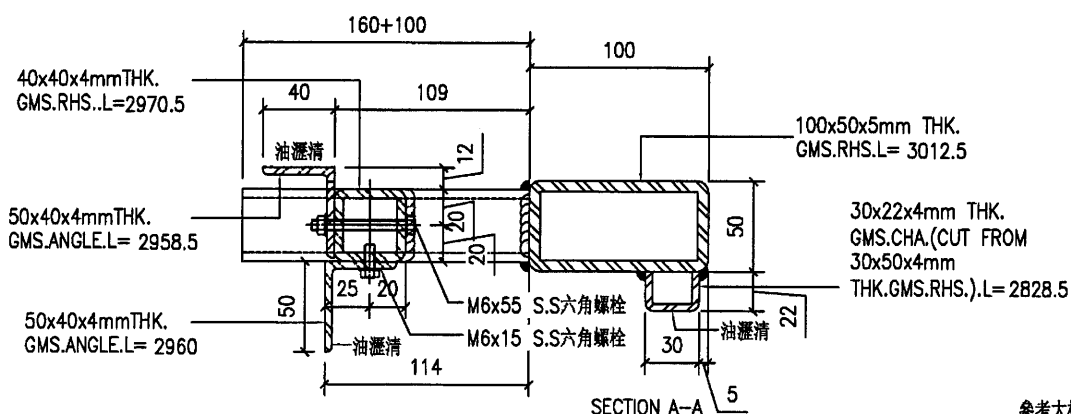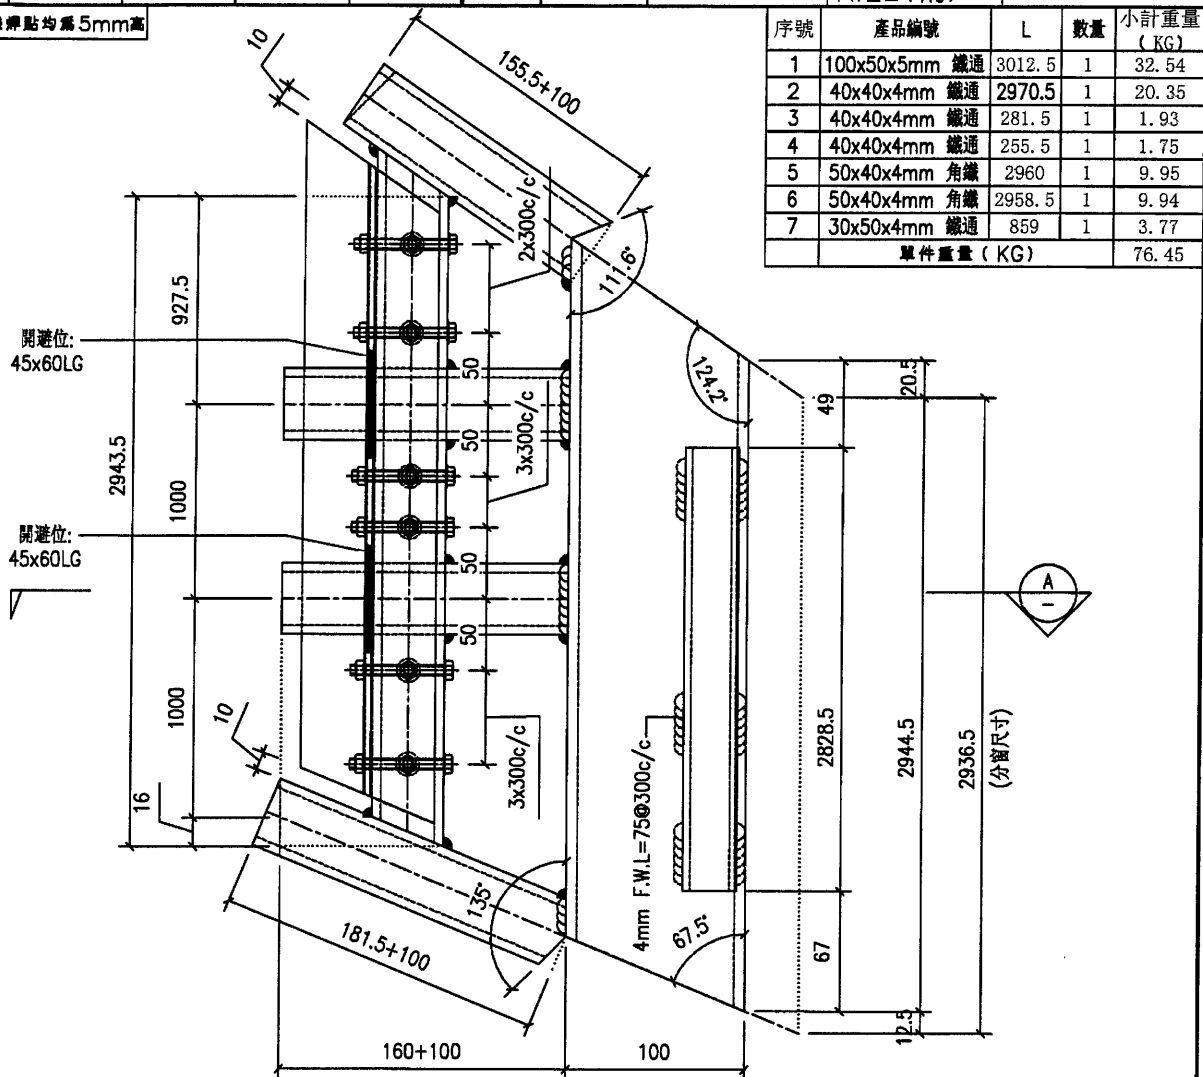

SECTION A-A

参考大樣:2/4001

工程號	J851	地盤	香港新界青衣-ALUM. GRILLE		附 件		
名稱	鐵架		採	用		—	—
材料	—		地盤	✓			
顏色	熱浸鋅		工廠				


87




美特鋁質有限公司
MIDI Aluminium Fabricator Ltd.

類別		物料號	
制圖	Y.J.F.	2021/01/13	圖號
修改			J851-d-21
日期			數量
			1
			單件重量 (KG)

注:未標註焊點均為5mm高

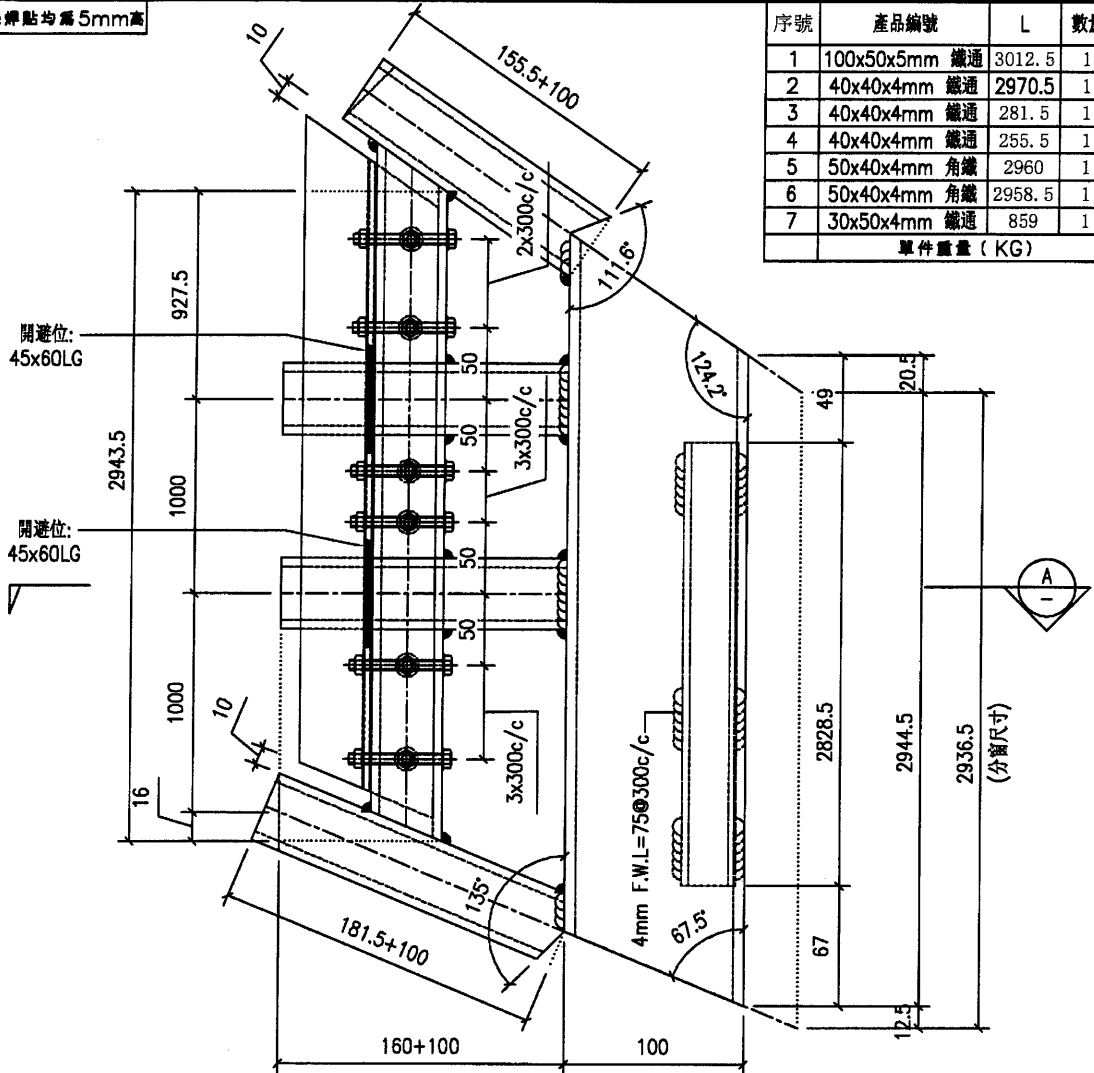

序號	產品編號	L	數量	小計重量 (KG)
1	100x50x5mm 鐵通	3012.5	1	32.54
2	40x40x4mm 鐵通	2970.5	1	20.35
3	40x40x4mm 鐵通	281.5	1	1.93
4	40x40x4mm 鐵通	255.5	1	1.75
5	50x40x4mm 角鐵	2960	1	9.95
6	50x40x4mm 角鐵	2958.5	1	9.94
7	30x50x4mm 鐵通	859	1	3.77
單件重量 (KG)				76.45

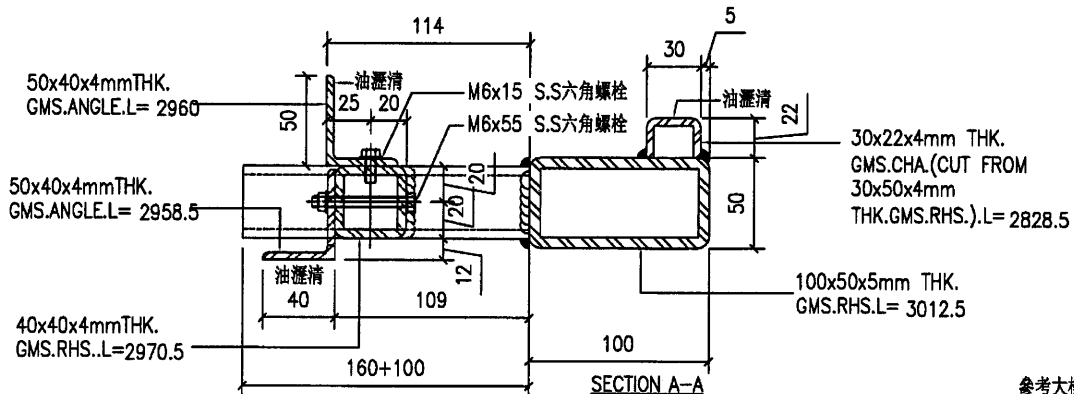

參考大樣:2/4001

工程號	J851	地盤	香港新界青衣-ALUM. GRILLE	附	
名稱	鐵架	採	用	—	—
材料	—	地盤	✓		
顏色	熱浸鋅	工廠			

類別

制圖	Y.J.F.
----	--------

物料號

2021/01/13

圖號

J851-BK01

修改

復核


數量	1	2	
----	---	---	---	---	---	---	---	---	---	----	----	-----

—

日期

批准

單件重量 (KG)	
-----------	--

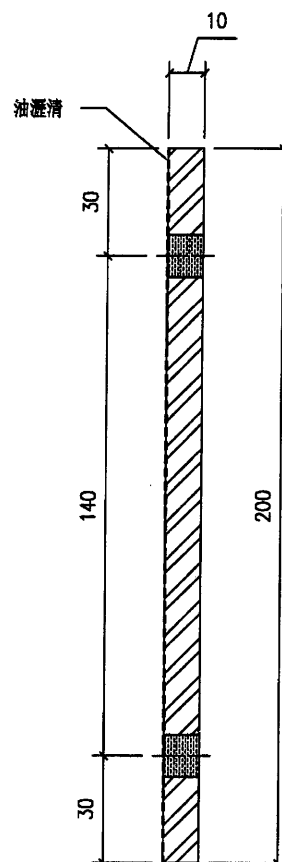

序號	產品編號	Dim.A	Dim.B	Dim.C	數量	單件重量 (KG)
1	J851-BK01-A	160	80	80	121	2.51
2	J851-BK01-C	180	100	80	97	2.83



附件

89



美特鋁質有限公司
MIDI Aluminium Fabricator Ltd.


類別		物料號		
制圖	Y.J.F.	2021/01/13	圖號	J851-BK02
修改			數量	-
日期			單件重量 (KG)	

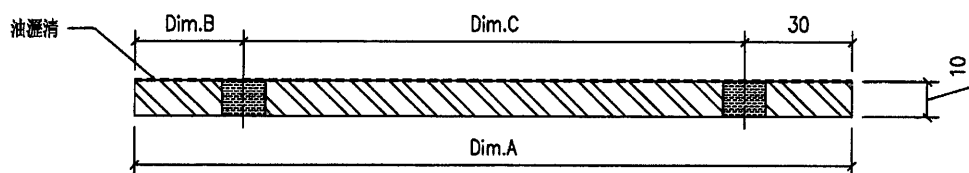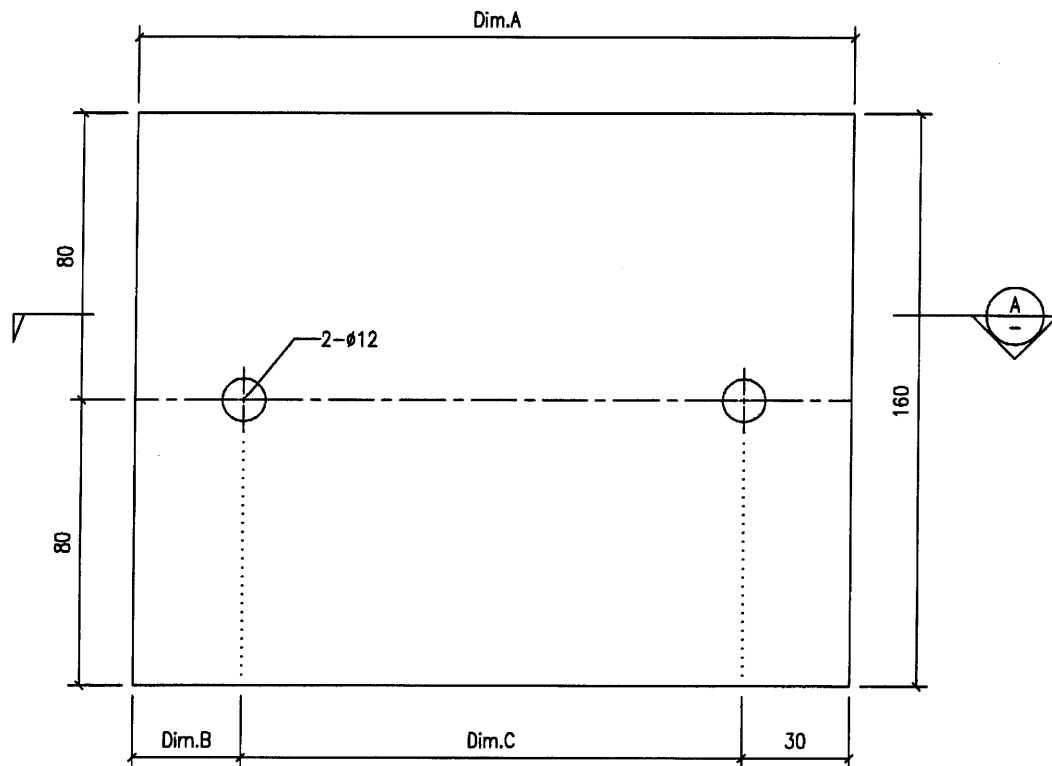

SECTION A-A

序號	產品編號	Dim.A	Dim.B	Dim.C	數量	單件重量 (KG)
1	J851-BK02-B	160	30	100	54	2
2	J851-BK02-D	220	100	90	42	2.76

工程號	J851	地盤	香港新界青衣-ALUM. GRILLE	附 件		
名稱	鐵碼	採用				
材料	10mmGMS PL	地盤	✓			
顏色	熱浸鋅	工廠				

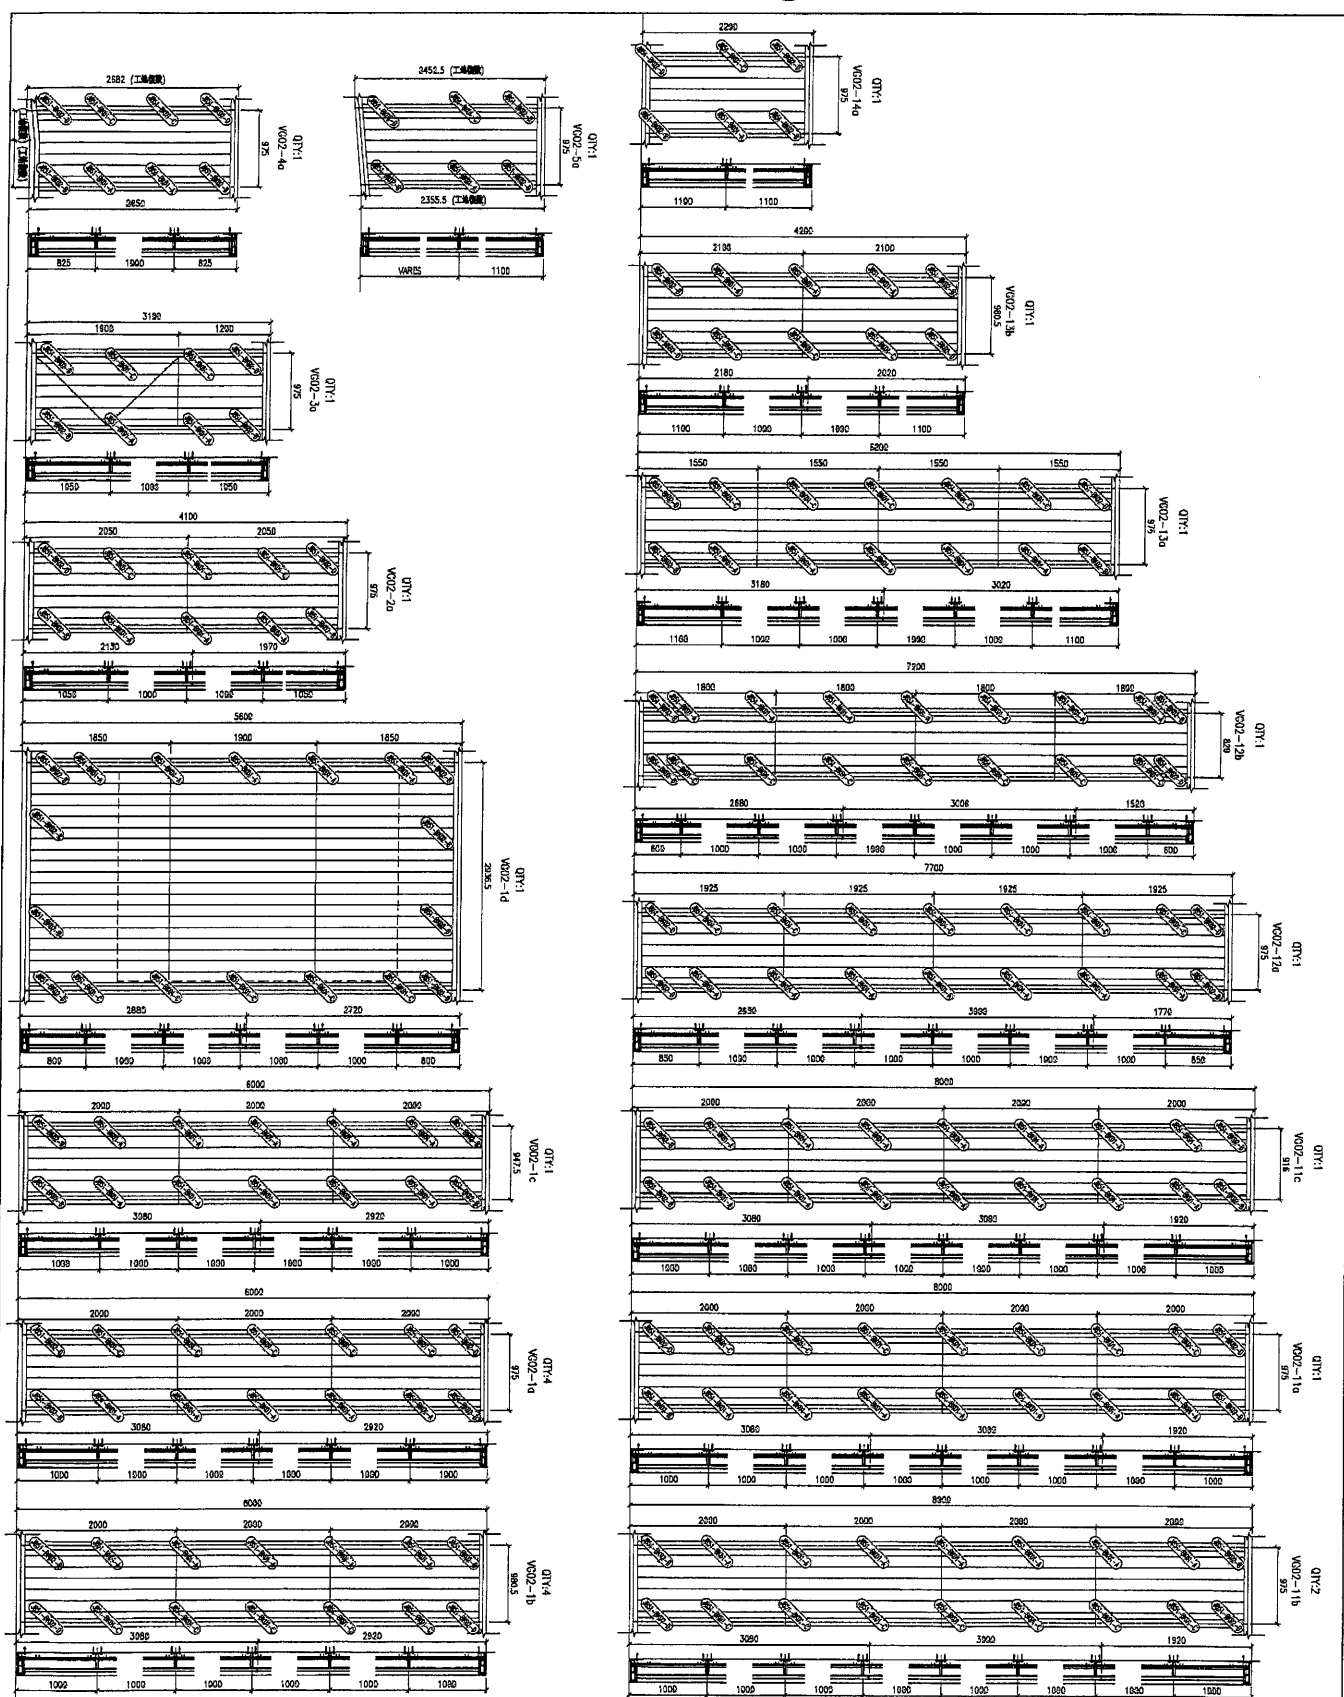

B.O. REF :	3/9/88/16
F.S.D. REF :	
Note: 1. All dimensions are in mm. 2. All dimensions are viewed from outside. 3. All dimensions to be verified on site before fabrication.	
GENERAL NOTES	

Legend :

- 1. F.F.L. — Finished Floor Level
- 2. S.F.L. — Structural Floor Level
- 3. /N — Rerouted Detail

X1 ————— **DETAIL MARK NO.**
X001 ————— **REFER SHEET NO.**

NO.	DATE	GROUP NUMBER	REMARK	BY
A	21-12-2020			

CLIENT :

佳明集團控股有限公司
GOOD MING GROUP HOLDINGS LIMITED

MAIN CONTRACTOR :
GRAND TECH CONSTRUCTION CO. LTD.

ARCHITECT : **WONG TUNG & PARTNERS LIMITED**
ARCHITECTS & PLANNERS

WT

STRUCTURAL ENGINEER :
CMA
C-M-WONG & ASSOCIATES LTD
101, TWO CENTRE
1/F, 101

 美特鋁質有限公司
MIDI ALUMINUM FABRICATOR LTD.
Unit 6-8, Sanyong Industrial Centre, 1/F
610 Che Koo Ling Road, Kampong
Tel:23489211-4 Fax:(852)27272666

PROJECT :
RESIDENTIAL DEVELOPMENT AT
TSING YI TOWN LOT 180 SAN SHAN ROAD



FILE : 鐵礦派位圖

1000	1000
------	------

DRAMA BY :	Y.J.F.	DATE :	2020-11-13
CHMD BY :		SCALE A1:	150

A:	
DWG. NO. : JB51-7AC01	REV. : -

91

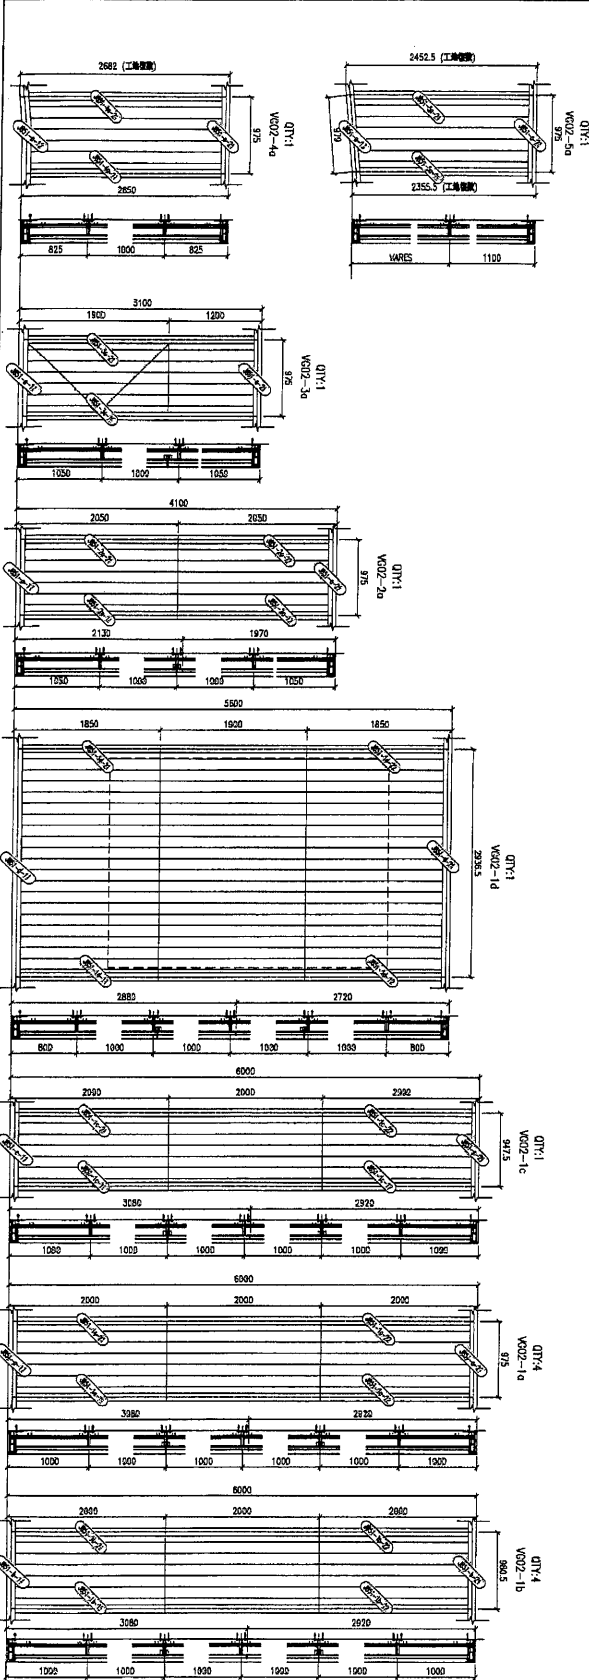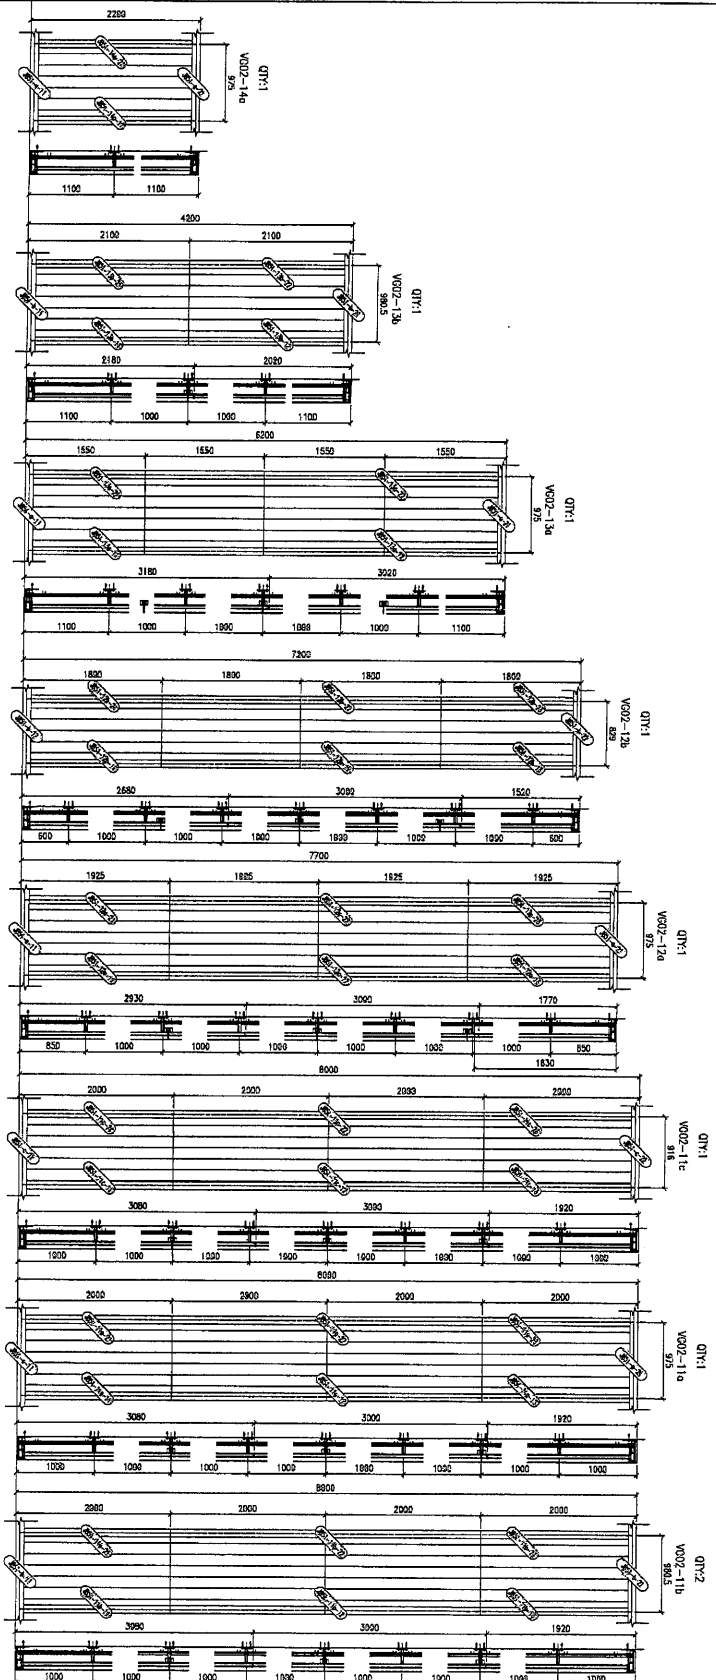

BLD. REF : J/916/16
F.S.S. REF :
DATE :
1. All dimensions are in mm.
2. All dimensions are stated from outside.
3. All dimensions to be verified on site before fabrication.
GENERAL NOTES

Legend :
1. F.L.S. — Finished Floor Level
2. S.F.L. — Structural Floor Level
3. G.L. — Ground Level
X1 DETAIL MARKING
X001 REFERS SHEET NO.

CLIENT :
住邦集團控股有限公司
GRAND HILL GROUP HOLDINGS LIMITED
MAIN CONTRACTOR :
GRAND TECH CONSTRUCTION CO. LTD.

ARCHITECT :
WONG TUNG & PARTNERS LIMITED
STRUCTURAL ENGINEER :
CHIA CHIA MING & ASSOCIATES LTD.

PRODUCED BY :
住邦集團有限公司
GRAND HILL GROUP HOLDINGS LIMITED
1010 Shek Wan Road, Shek Wan, Kowloon, H.K.
Tel: (852) 2777 7666 Fax: (852) 2777 7666

PROJECT :
RESIDENTIAL DEVELOPMENT AT
TIANHONG TIANHONG LUT 180 SHEWAN ROAD
TITLE : 樓宇結構圖

JOB NO. : J-151
DRAWN BY : Y.A.F. DATE : 2020-11-13
CHECK BY : SCALE : 1/100
DWG. NO. : J051-W002
REV : -