

工程指示 / 要求簡箋(E.I.)

工程指示編號：EI / 3004 / 21 修改版次：-
 工程編號 : J851 工程名稱 : 青衣明翹匯
 工程項目 : 平台 Window Wall - 工廠用鋁板加工圖
 收件人 : 生統 發件人 : Yancy Chen 日期 : 27/01/2021

要求提供 / 確認 事項：

- | | | |
|------------------------------------|-------------------------------------|-------------------------------|
| <input type="checkbox"/> 初步鋁料 B.M. | <input type="checkbox"/> 加工拆圖，然後生產 | <input type="checkbox"/> 尺寸表 |
| <input type="checkbox"/> 正式鋁料 B.M. | <input type="checkbox"/> 技術上資料 / 指示 | <input type="checkbox"/> 報價 |
| <input type="checkbox"/> 配件 B.M. | <input type="checkbox"/> 樣辦或貨品說明書 | <input type="checkbox"/> 分判合約 |
| <input type="checkbox"/> 其他：_____ | | |

內容：

請按附件 BM 表和圖紙作備料用。

請在 27/2/2021 前完成上列要求。

附：

1+ 25 頁

以上項目為：

- 原合約工程包 原合約工程加 / 減賬 新工程報價

原因：-

分發東莞各部門：

- () 生產技術總監 連附件 () 技術部 連附件 () 生產部 連附件 () 機械設計部 連附件
 () 採購部 連附件 () 生產統籌部 連附件
 () 質檢部 連附件 () 會計部 連附件 () 報關組 連附件 () 其他 _____ 連附件

分發香港各部門：

- () 行政部 連附件 () 會計部 連附件 () 統籌部 連附件 () 工程部地盤科文 連附件 許瑞明
 () 採購部 連附件 () QS 部 連附件 () 維修部 連附件 () 其他 _____ 連附件

傳遞編號：


HK 0215 / 21

發件人簽署：

Yancy Chen

項目經理簽署：

[Signature]

 美特鋁質有限公司 MIDI Aluminium Fabricator Ltd.		工程號: J-851	計算: 吳禕瑜	日期:	23/01/2021	送呈: 施哥								
地盤名稱: 青衣明翹匯		核對:	日期:			副本:								
項目類別: 平臺 (樣板)		批准:	日期:											
BM編號:		修改版次:	A/C Code:	總V.F.:	39.38	總重量:								
					293.61	此BM依據資料計算								
序號	修改內容	鋁板圖號	鋁板名稱	顏色	實用	後備	總數	總重量	展開面積		備註			
									單件展開面積	總V.F.				
		平方米	平方米						單件V.F.	總V.F.				
									平方米					
1		J851-PE12-L01	3mm厚鋁板	UCT534509SC-3深灰色	2		2	8.276	0.509	1.018	0.509	1.018	1.018	
2		J851-PE12-L02	3mm厚鋁板	UCT534509SC-3深灰色	1		1	4.244	0.522	0.522	0.522	0.522	0.522	
3		J851-PE12-L03	3mm厚鋁板	UCT534509SC-3深灰色	2		2	8.276	0.509	1.018	0.509	1.018	1.018	
4		J851-PE12-L04	2mm厚鋁板	UCT534509SC-3深灰色	2		2	12.211	0.751	1.502	0.751	1.502	1.502	
5		J851-PE12-L05	3mm厚鋁板	UCT534509SC-3深灰色	1		1	6.260	0.770	0.770	0.770	0.770	0.770	
6		J851-PE12-L06	3mm厚鋁板	UCT534509SC-3深灰色	2		2	12.211	0.751	1.502	0.751	1.502	1.502	
7		J851-PE12-L07	2mm厚鋁板	UCT534509SC-3深灰色	28		28	13.051	0.086	2.408	0.086	2.408	2.408	
8		J851-PE12-L08	2mm厚鋁板	UCT534509SC-3深灰色	7		7	3.415	0.090	0.630	0.090	0.630	0.630	
9		J851-PE12-L15	2mm厚鋁板	UCT534509SC-3深灰色	7		7	2.314	0.061	0.427	0.061	0.427	0.427	
10		J851-PE12-L13	3mm厚鋁板	UCT534509SC-3深灰色	1		1	0.301	0.037	0.037	0.037	0.037	0.037	
11		J851-PE12-L14	3mm厚鋁板	UCT534509SC-3深灰色	1		1	4.439	0.546	0.546	0.546	0.546	0.546	
12		J851-PE16-P01	3mm厚鋁板	HTNH1195木紋色	1		1	36.471	4.486	4.486	4.486	4.486	4.486	
13		J851-PE16-P02	3mm厚鋁板	HTNH1195木紋色	1		1	21.910	2.695	2.695	2.695	2.695	2.695	
14		J851-PE16-P02A	3mm厚鋁板	HTNH1195木紋色	1		1	21.910	2.695	2.695	2.695	2.695	2.695	
15		J851-PE16-P03	3mm厚鋁板	HTNH1195木紋色	1		1	26.609	3.273	3.273	3.273	3.273	3.273	
16		J851-PE16-P04	3mm厚鋁板	HTNH1195木紋色	1		1	5.195	1.278	1.278	1.278	1.278	1.278	
17		J851-PE16-P05	3mm厚鋁板	HTNH1195木紋色	1		1	11.980	2.947	2.947	2.947	2.947	2.947	
18		J851-PE16-P06	3mm厚鋁板	HTNH1195木紋色	1		1	23.959	2.947	2.947	2.947	2.947	2.947	
19		J851-PE16-P07	3mm厚鋁板	HTNH1195木紋色	1		1	10.390	1.278	1.278	1.278	1.278	1.278	




EG-DWG3



美特鋁質 有限公司
MIDI Aluminium Fabricator Ltd.

产品编号	L(mm)	数量	A	N	M	B	N1	M1	备注
J851-PE12-L01		2							

工程號	J851	地盤	青衣明翹匯
-----	------	----	-------

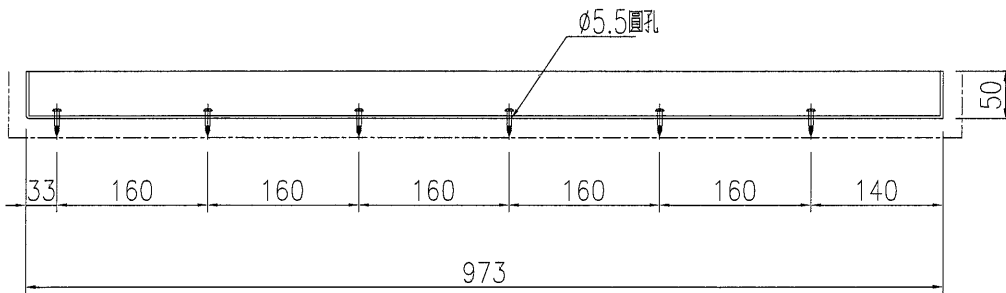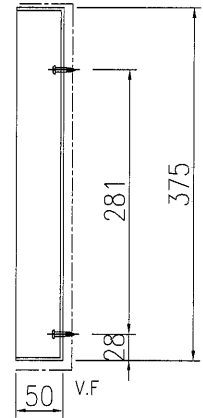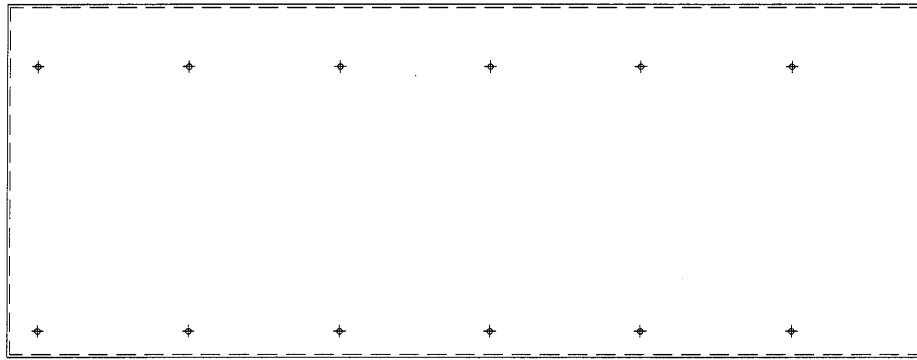

工廠安裝

名稱	鋁板加工圖	制圖	黃漢卿	2021-1-22	修改			
材料	3mm厚鋁板	復核			日期			
顏色	UCT534509SC-3深灰色	批准			圖號	J851-PE12-L01		




EG-DWG3



美特鋁質 有限公司
MID! Aluminium Fabricator Ltd.

产品编号	L(mm)	数量	A	N	M	B	N1	M1	备注
J851-PE12-L02		1							

工程號 J851 地盤 青衣明翹匯

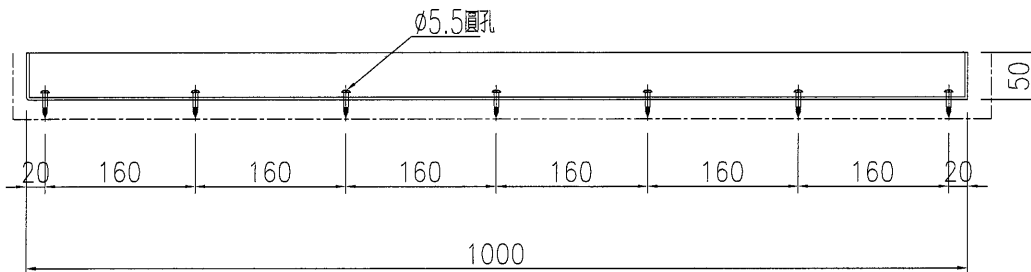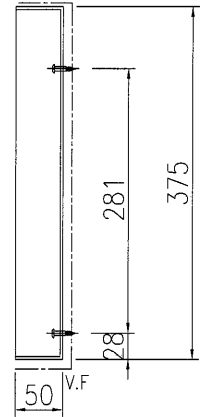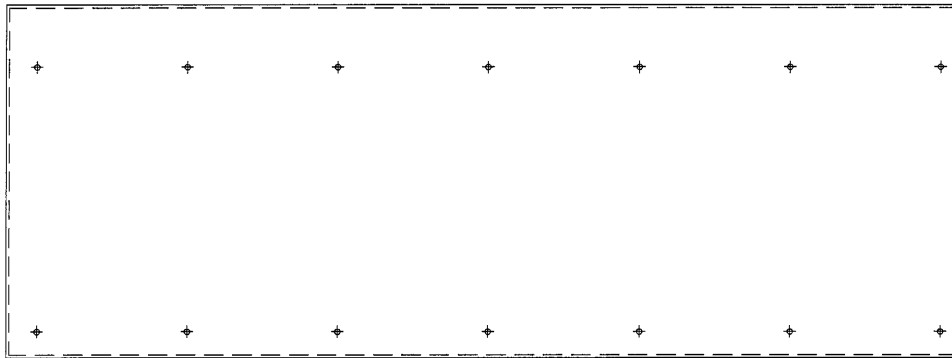

工廠安裝

名稱	鋁板加工圖	制圖	黃漢卿	2021-1-22	修改			
材料	3mm厚鋁板	復核			日期			
顏色	UCT534509SC-3深灰色	批准			圖號	J851-PE12-L02		




EG-DWG3



美特鋁質 有限公司
MIDI Aluminium Fabricator Ltd.

产品编号	L(mm)	数量	A	N	M	B	N1	M1	备注
J851-PE12-L03		2							

工程號	J851	地盤	青衣明翹匯
-----	------	----	-------

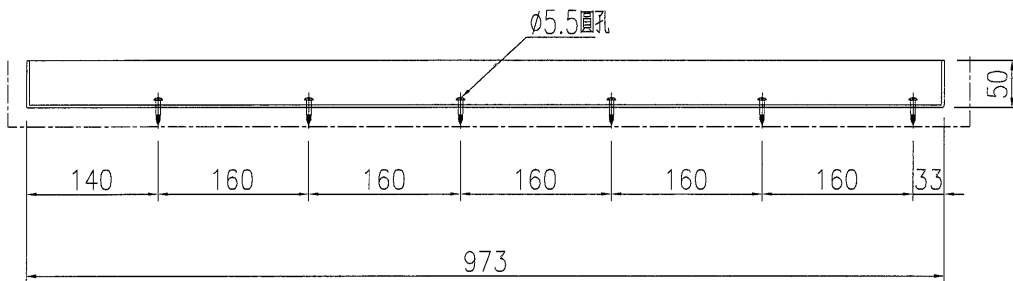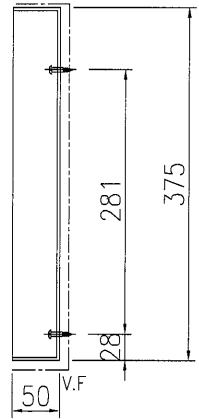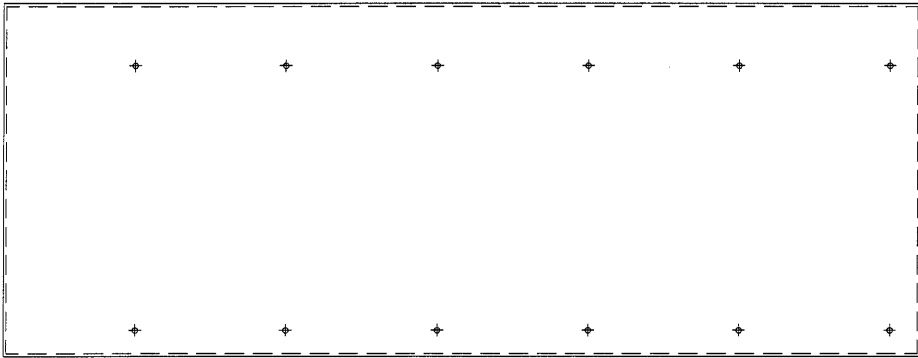

工廠安裝

名稱	鋁板加工圖	制圖	黃漢卿	2021-1-22	修改			
材料	3mm厚鋁板	復核			日期			
顏色	UCT534509SC-3深灰色	批准			圖號	J851-PE12-L03		




EG-DWG3



美特鋁質 有限公司
MIDI Aluminium Fabricator Ltd.

产品编号	L(mm)	数量	A	N	M	B	N1	M1	备注
J851-PE12-L04		2							

工程號	J851	地盤	青衣明翹匯
-----	------	----	-------

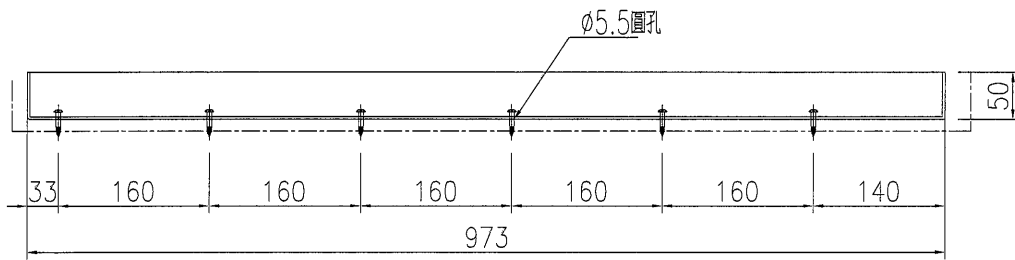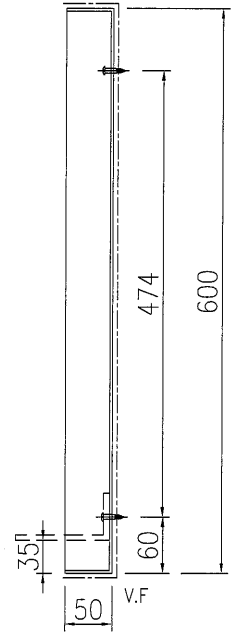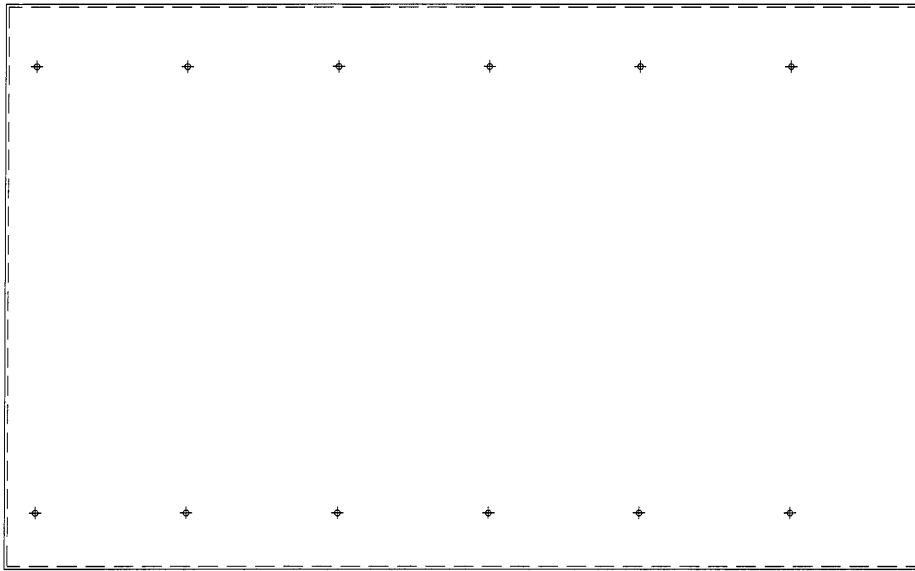

工廠安裝

名稱	鋁板加工圖	制圖	黃漢卿	2021-1-22	修改			
材料	3mm厚鋁板	復核			日期			
顏色	UCT534509SC-3深灰色	批准			圖號	J851-PE12-L04		



EG-DWG3



美特鋁質 有限公司
MIDI Aluminium Fabricator Ltd.

产品编号	L(mm)	数量	A	N	M	B	N1	M1	备注
J851-PE12-L05		1							

工程號	J851	地盤	青衣明翹匯
-----	------	----	-------

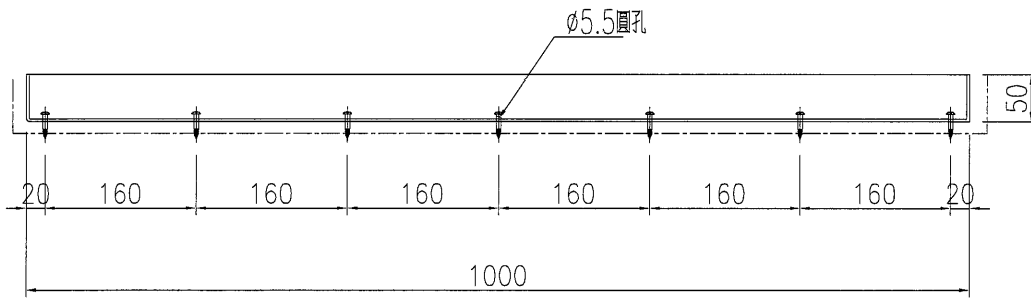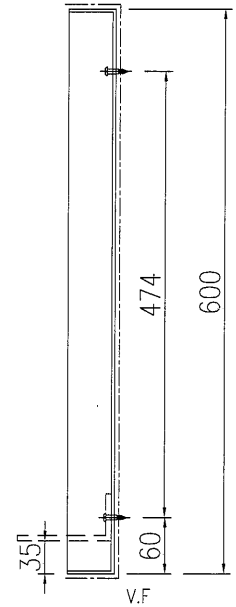

工廠安裝

名稱	鋁板加工圖	制圖	黃漢卿	2021-1-22	修改		
材料	3mm厚鋁板	復核			日期		
顏色	UCT534509SC-3深灰色	批准			圖號	J851-PE12-L05	



EG-DWG3



美特鋁質 有限公司
MIDI Aluminium Fabricator Ltd.

产品编号	L(mm)	数量	A	N	M	B	N1	M1	备注
J851-PE12-L06		2							


工程號	J851	地盤	青衣明翹匯
-----	------	----	-------

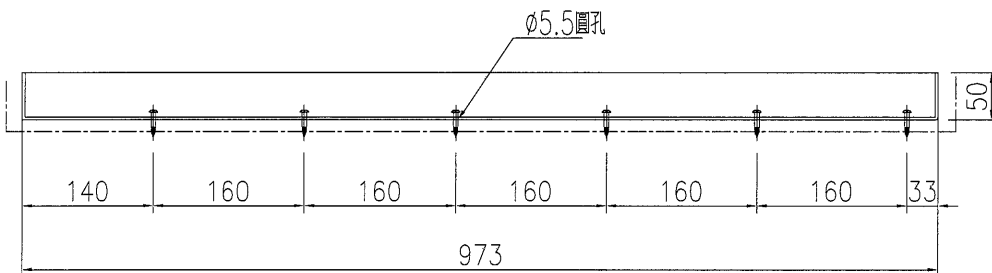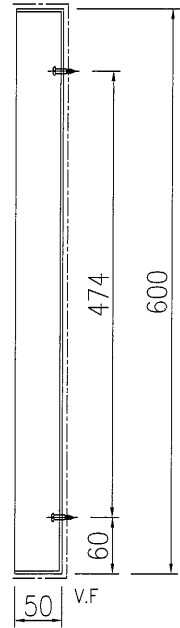


工廠安裝

名稱	鋁板加工圖	制圖	黃漢卿	2021-1-22	修改			
材料	3mm厚鋁板	復核			日期			
顏色	UCT534509SC-3深灰色	批准			圖號	J851-PE12-L06		

EG-DWG3

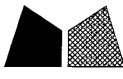 美特鋁質 有限公司 MIDI Aluminium Fabricator Ltd.	产品编号		L(mm)	数量	A	N	M	B	N1	M1	备注	
	J851-PE12-L07		960	28								
	J851-PE12-L08		1000	7								
	J851-PE12-L15		680	7								
工程號	J851	地盤	青衣明翹匯									

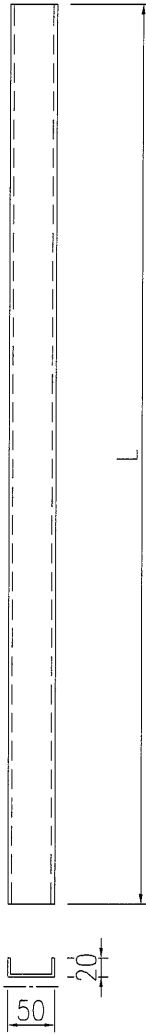

工廠安裝

名稱	鋁板加工圖	制圖	黃漢卿	2021-1-22	修改			
材料	2mm厚鋁板	復核			日期			
顏色	UCT534509SC-3深灰色	批准			圖號	J851-PE12-L07		


EG-DWG3



美特鋁質 有限公司
MIDI Aluminium Fabricator Ltd.

产品编号	L(mm)	数量	A	N	M	B	N1	M1	备注
J851-PE12-L13		1							

工程號	J851	地盤	青衣明翹匯
-----	------	----	-------

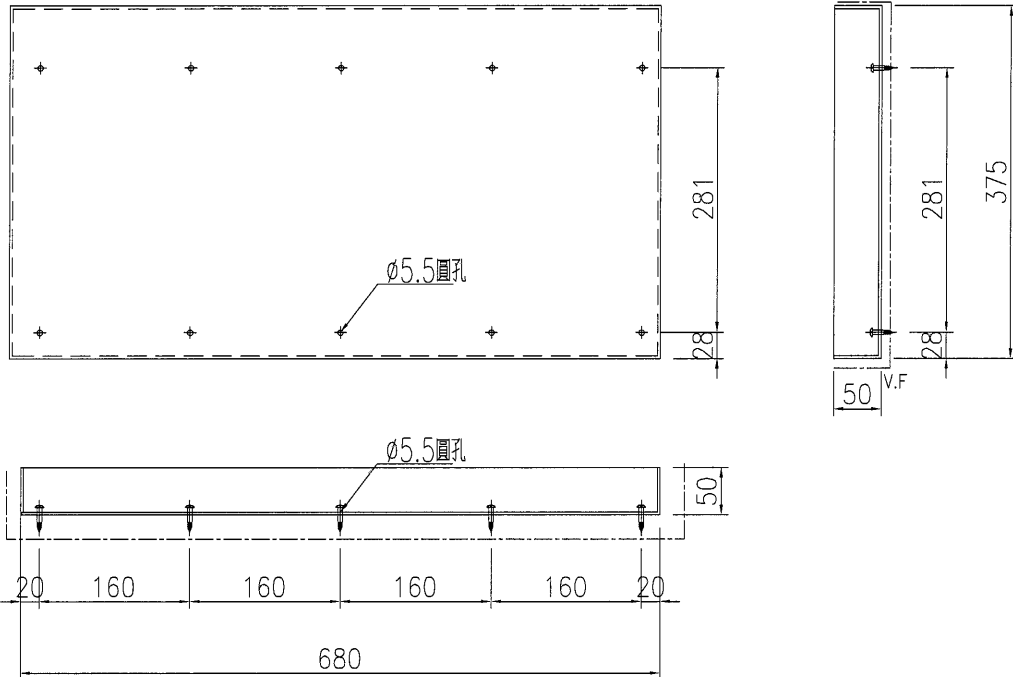

工廠安裝

名稱	鋁板加工圖	制圖	黃漢卿	2021-1-22	修改			
材料	3mm厚鋁板	復核			日期			
顏色	UCT534509SC--3深灰色	批准			圖號	J851-PE12-L13		




EG-DWG3



美特鋁質 有限公司
MIDI Aluminium Fabricator Ltd.

产品编号	L(mm)	数量	A	N	M	B	N1	M1	备注
J851-PE12-L14		1							


工程號	J851	地盤	青衣明翹匯
-----	------	----	-------

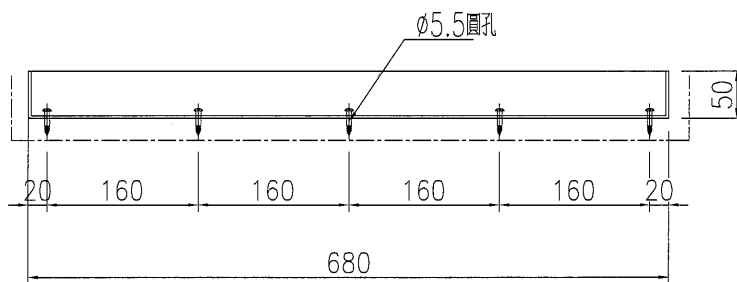
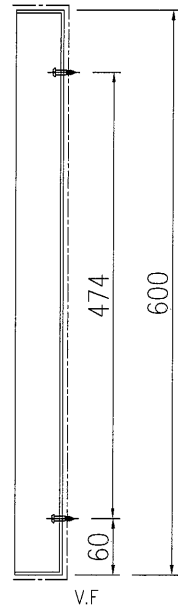
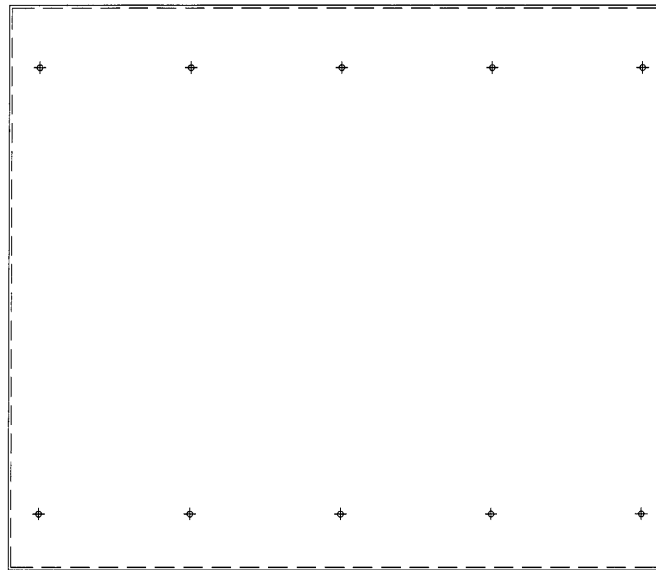


工廠安裝

名稱	鋁板加工圖	制圖	黃漢卿	2021-1-22	修改		
材料	3mm厚鋁板	復核			日期		
顏色	UCT534509SC-3深灰色	批准			圖號	J851-PE12-L14	

EG-DWG3

 美特鋁質 有限公司 MIDI Aluminium Fabricator Ltd.	产品编号	L(mm)	数量	A	N	M	B	N1	M1	备注
	J851-PE16-P01		1							
工程號	J851	地盤	青衣明翹匯							

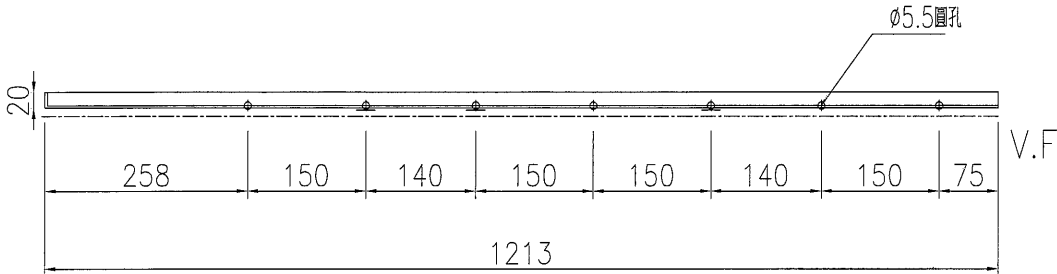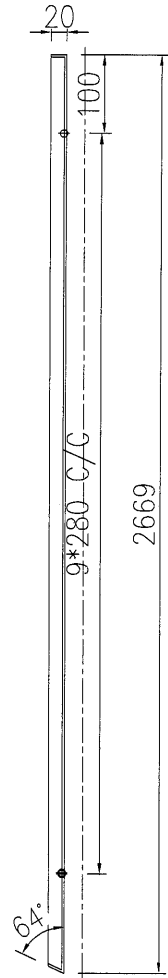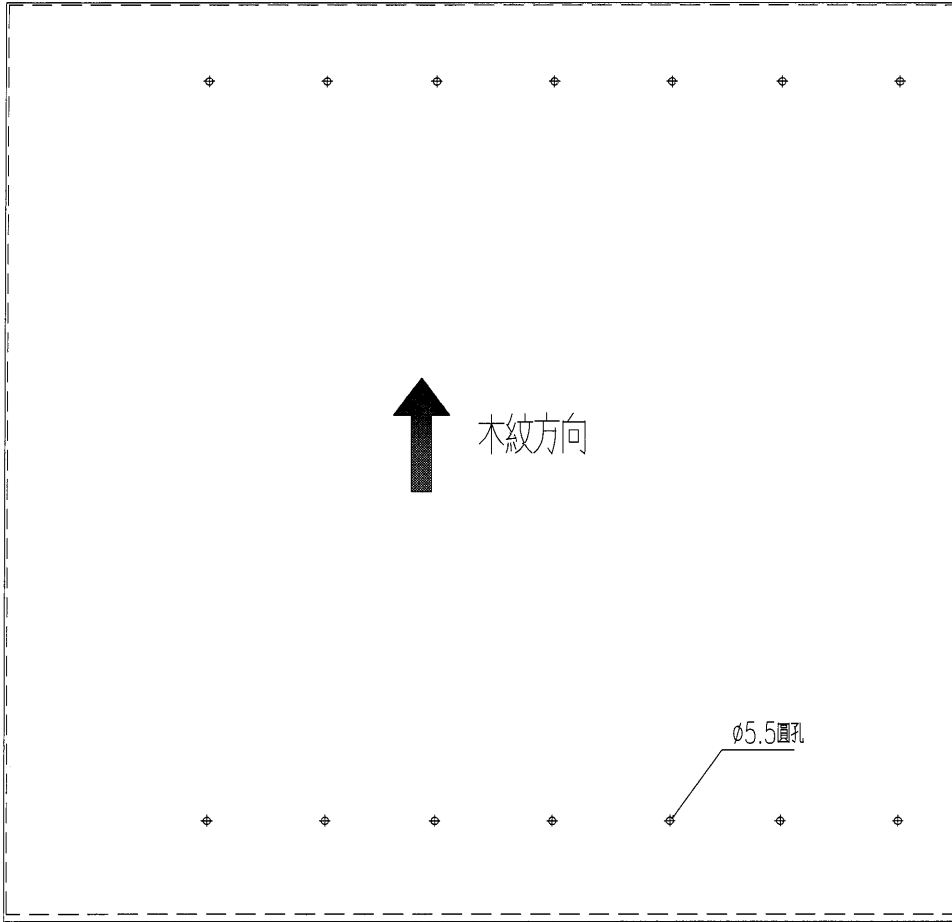

工廠安裝

名稱	鋁板加工圖	制圖	黃漢卿	2021-1-22	修改		
材料	3mm厚鋁板	復核			日期		
顏色	HTNH1195木紋色	批准			圖號	J851-PE16-P01	




EG-DWG3



美特鋁質 有限公司
MIDI Aluminium Fabricator Ltd.

产品编号	L(mm)	数量	A	N	M	B	N1	M1	备注
J851-PE16-P02		1							

工程號	J851	地盤	青衣明翹匯
-----	------	----	-------

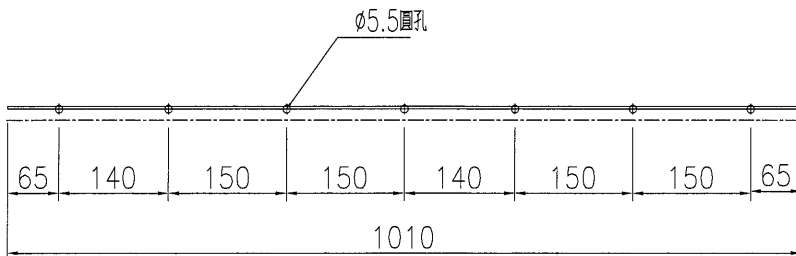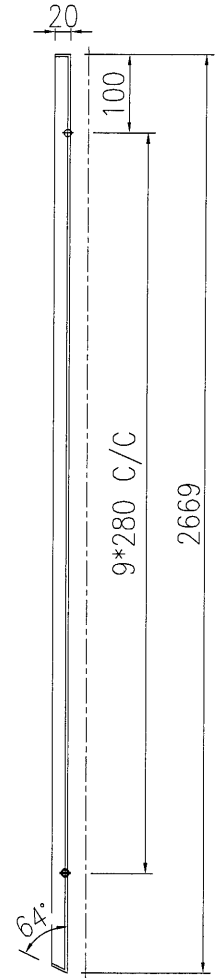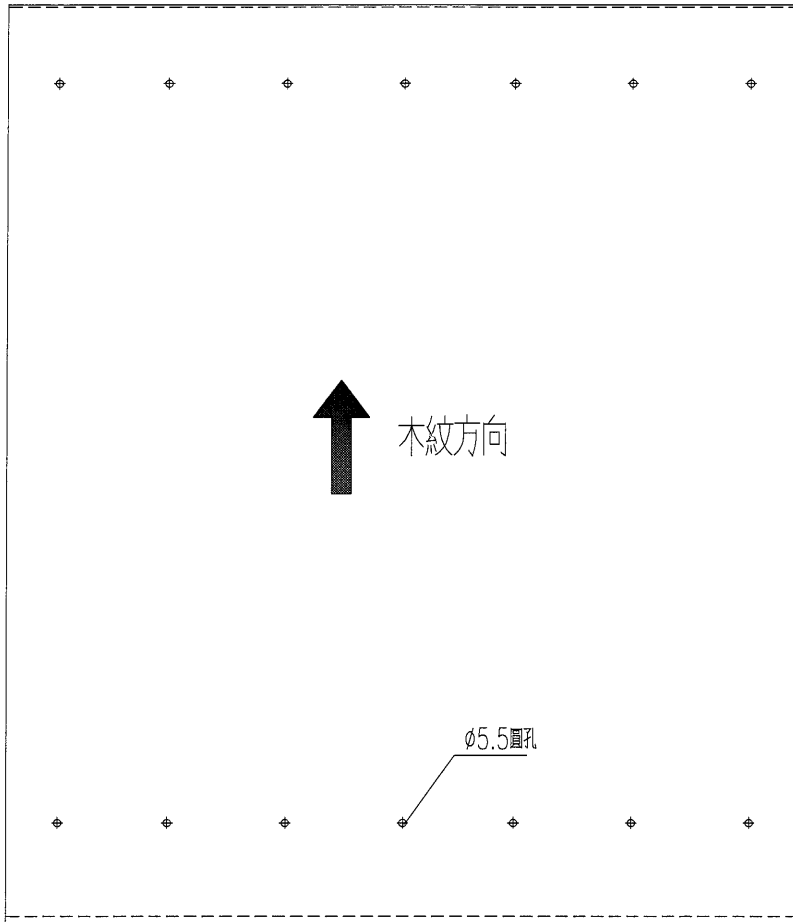

V.F

工廠安裝

名稱	鋁板加工圖	制圖	黃漢卿	2021-1-22	修改		
材料	3mm厚鋁板	復核			日期		
顏色	詳見加工圖	批准			圖號	J851-PE16-P02	




EG-DWG3



美特鋁質 有限公司
MIDI Aluminium Fabricator Ltd.

产品编号	L(mm)	数量	A	N	M	B	N1	M1	备注
J851-PE16-P02A		1							

工程號	J851	地盤	青衣明翹匯
-----	------	----	-------

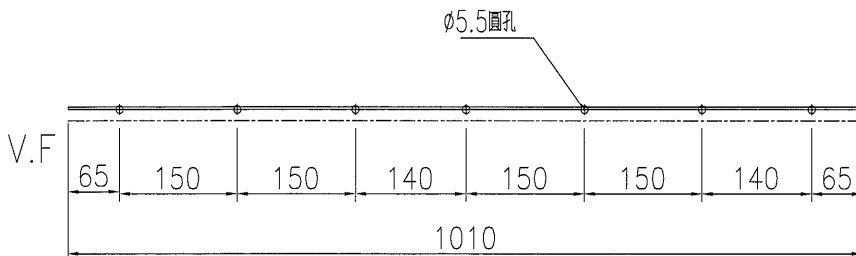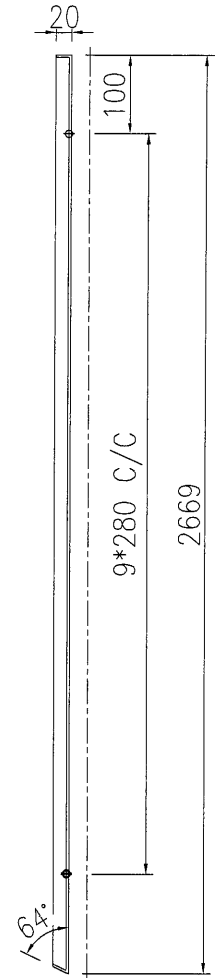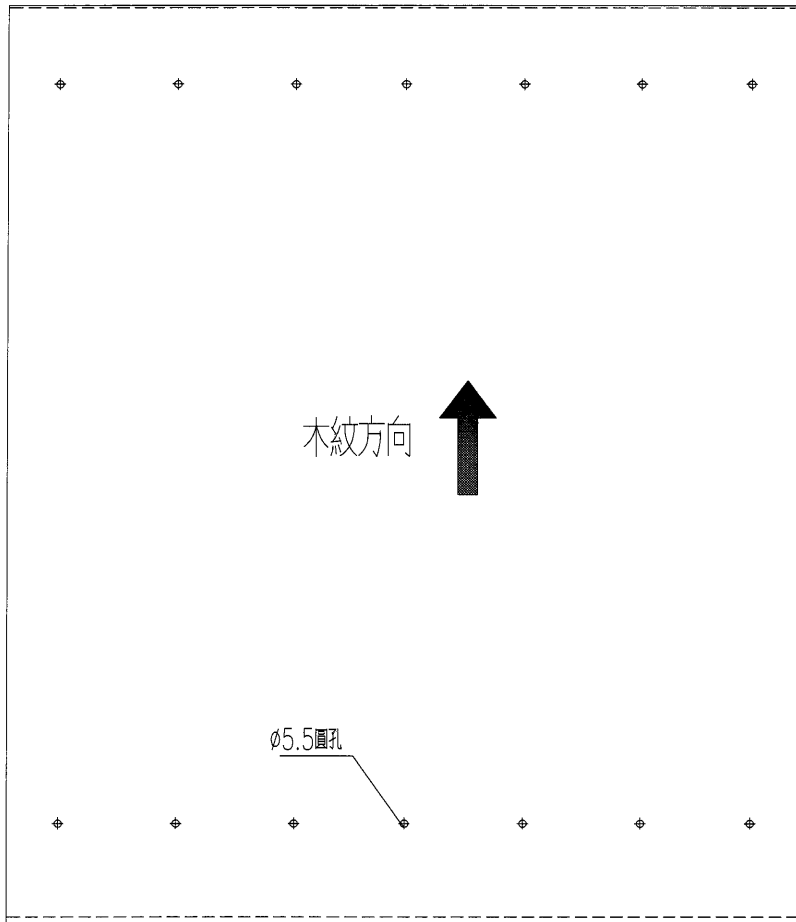

工廠安裝

名稱	鋁板加工圖	制圖	黃漢卿	2021-1-22	修改		
材料	3mm厚鋁板	復核			日期		
顏色	詳見加工圖	批准			圖號	J851-PE16-P02A	




EG-DWG3



美特鋁質 有限公司
MIDI Aluminium Fabricator Ltd.

产品编号	L(mm)	数量	A	N	M	B	N1	M1	备注
J851-PE16-P03		1							

工程號	J851	地盤	青衣明翹匯
-----	------	----	-------

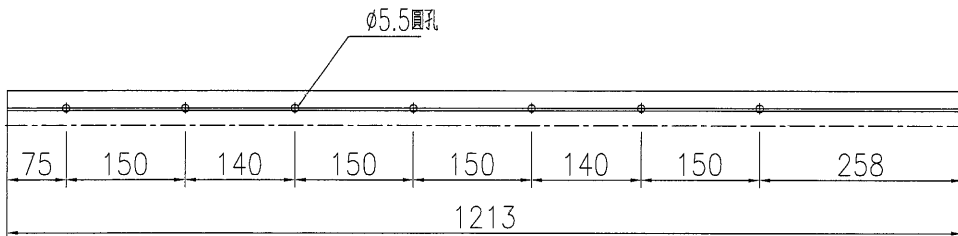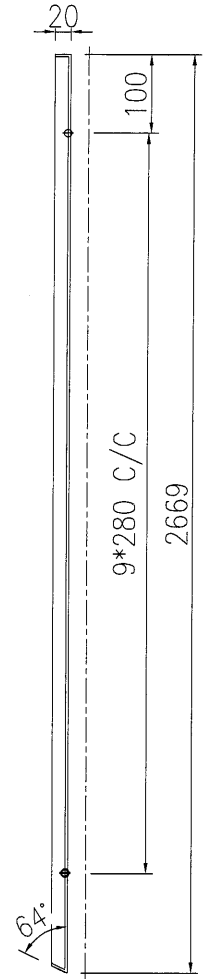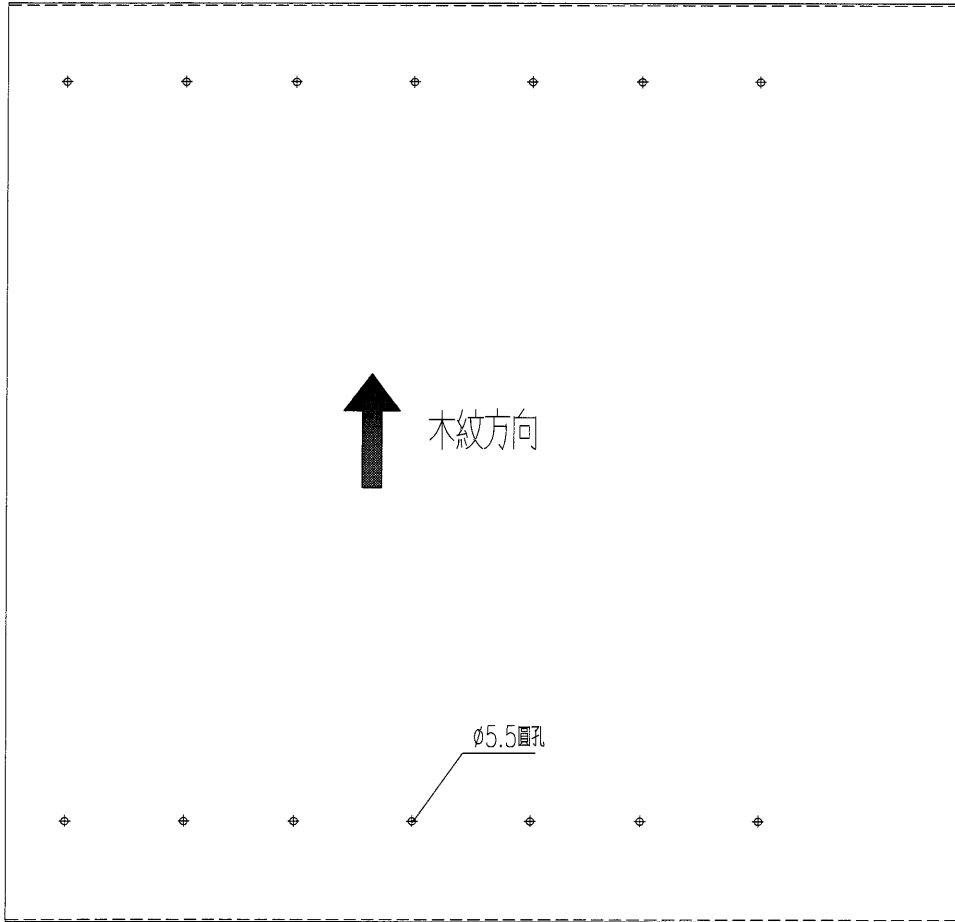

工廠安裝

名稱	鋁板加工圖	制圖	黃漢卿	2021-1-22	修改		
材料	3mm厚鋁板	復核			日期		
顏色	詳見加工圖	批准			圖號	J851-PE16-P03	


EG-DWG3



美特鋁質 有限公司
MIDI Aluminium Fabricator Ltd.

产品编号	L(mm)	数量	A	N	M	B	N1	M1	备注
J851-PE16-P04		1							

工程號	J851	地盤	青衣明翹匯
-----	------	----	-------

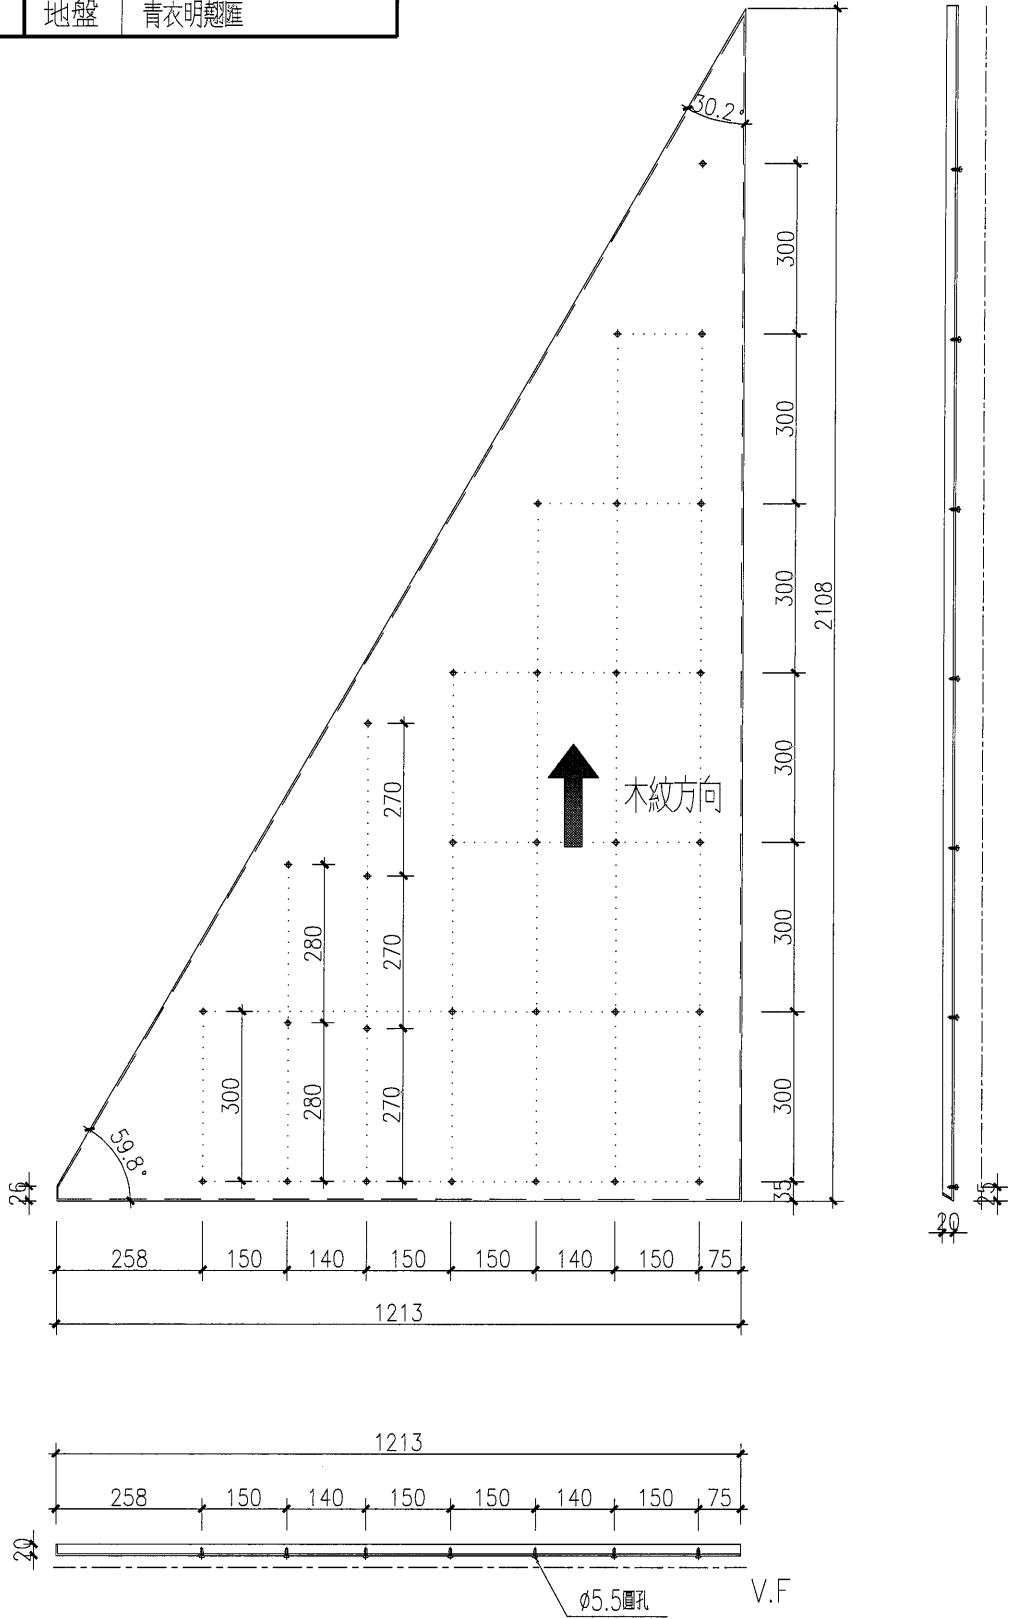

名稱	鋁板加工圖	制圖	黃漢卿	2021-1-22	修改		
材料	3mm厚鋁板	復核			日期		
顏色	詳見加工圖	批准			圖號	J851-PE16-P04	


EG-DWG3



美特鋁質 有限公司
MIDI Aluminium Fabricator Ltd.

产品编号	L(mm)	数量	A	N	M	B	N1	M1	备注
J851-PE16-P05		1							

工程號	J851	地盤	青衣明翹匯
-----	------	----	-------

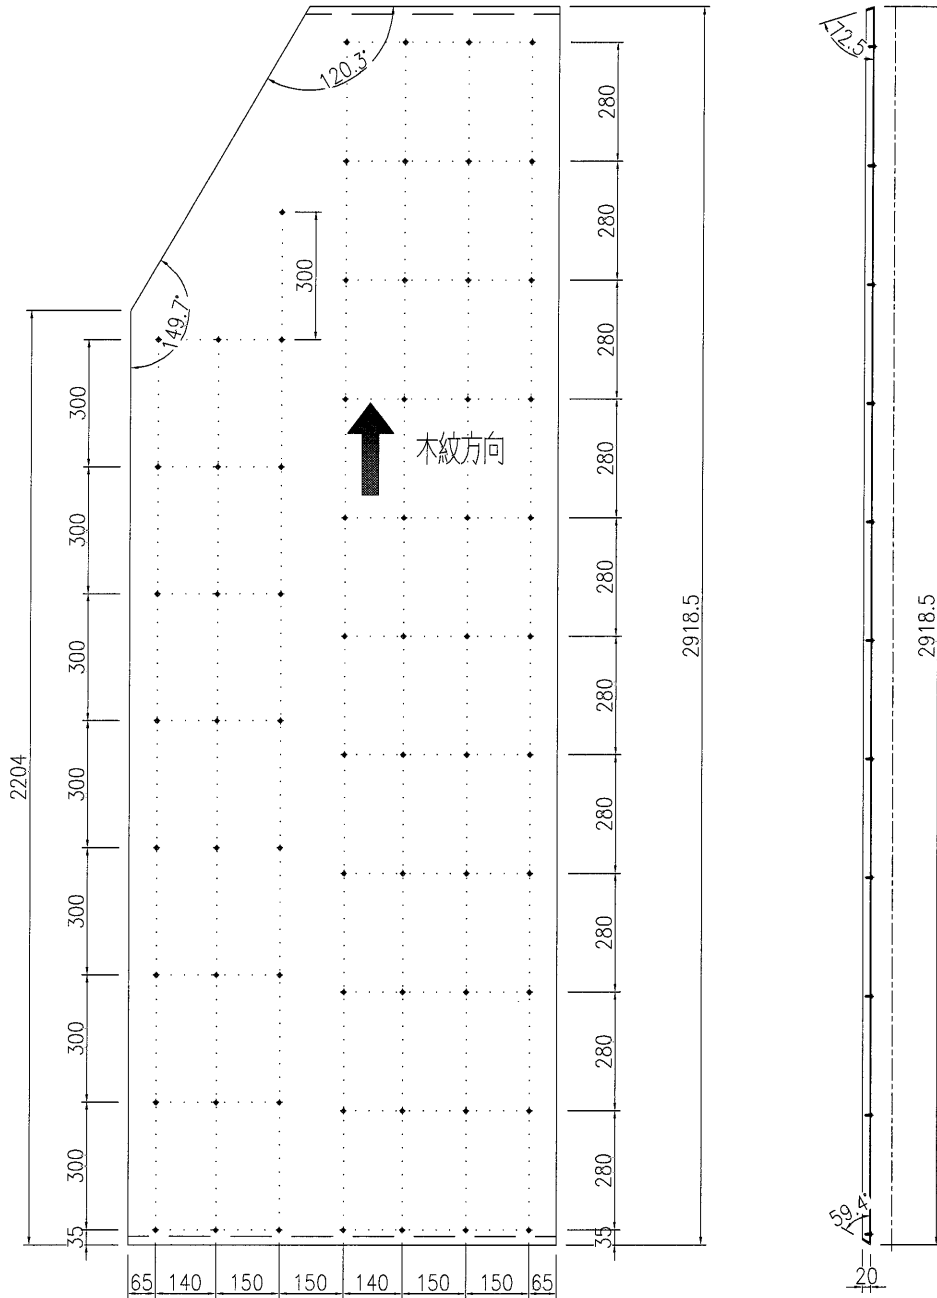

工廠安裝

名稱	鋁板加工圖	制圖	黃漢卿	2021-1-22	修改		
材料	3mm厚鋁板	復核			日期		
顏色	詳見加工圖	批准			圖號	J851-PE16-P05	


EG-DWG3



美特鋁質 有限公司
MIDI Aluminium Fabricator Ltd.

产品编号	L(mm)	数量	A	N	M	B	N1	M1	备注
J851-PE16-P06		1							

工程號	J851	地盤	青衣明翹匯
-----	------	----	-------

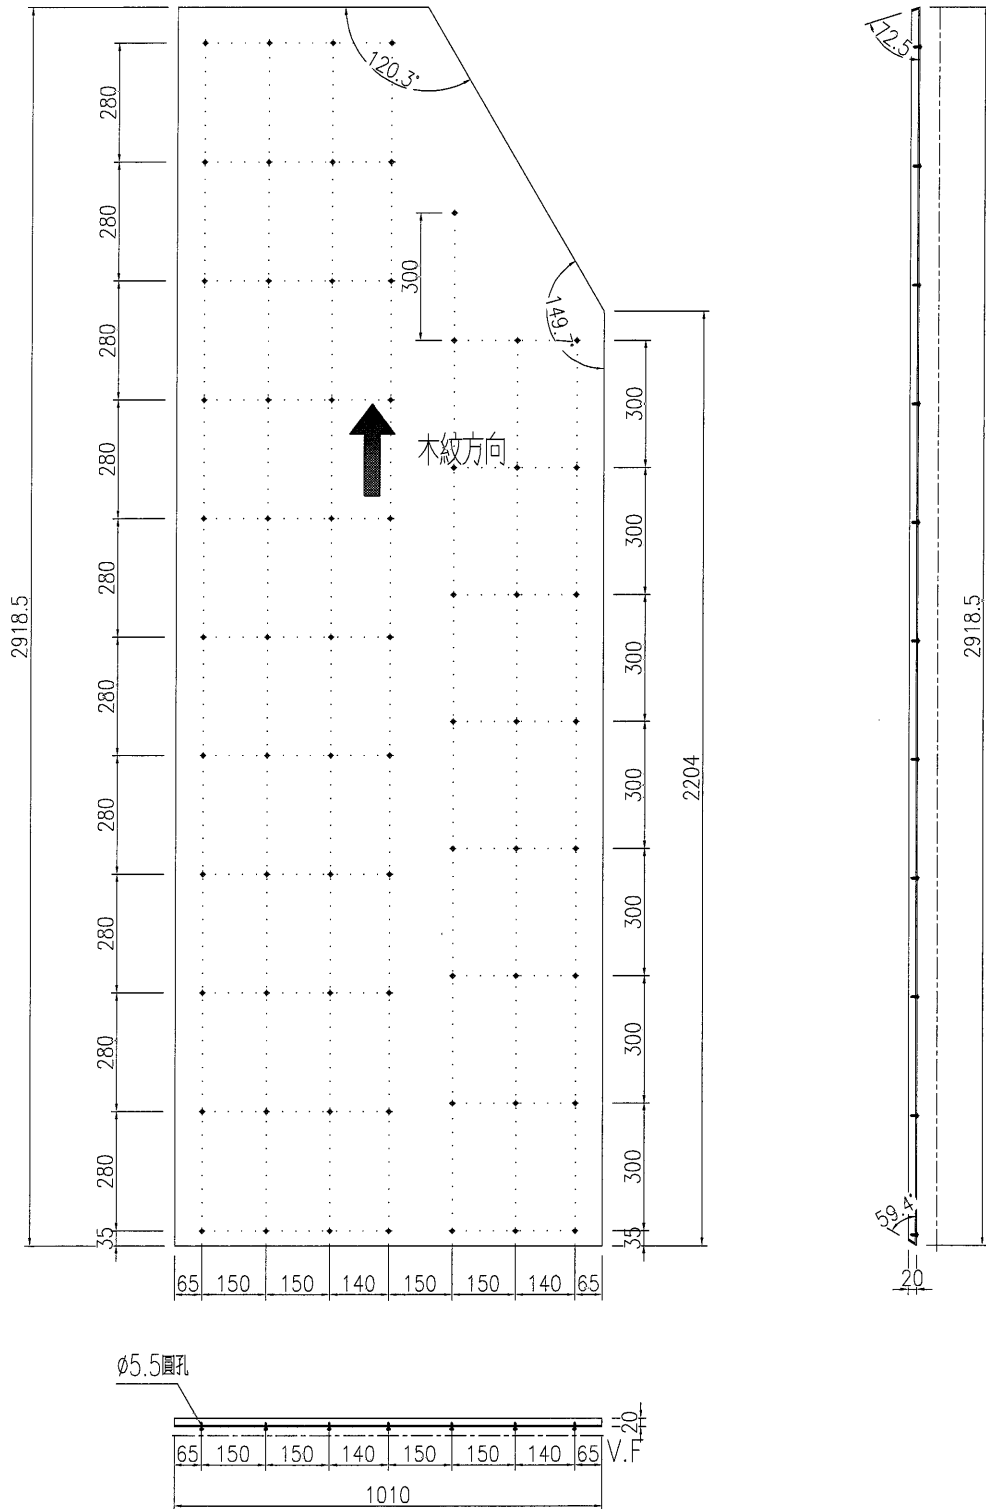


名稱	鋁板加工圖	制圖	黃漢卿	2021-1-22	修改		
材料	3mm厚鋁板	復核			日期		
顏色	詳見加工圖	批准			圖號	J851-PE16-P06	

EG-DWG3


美特鋁質 有限公司
 MIDI Aluminium Fabricator Ltd.

产品编号	L(mm)	数量	A	N	M	B	N1	M1	备注
J851-PE16-Z07		1							

工程號 J851 地盤 青衣明翹匯

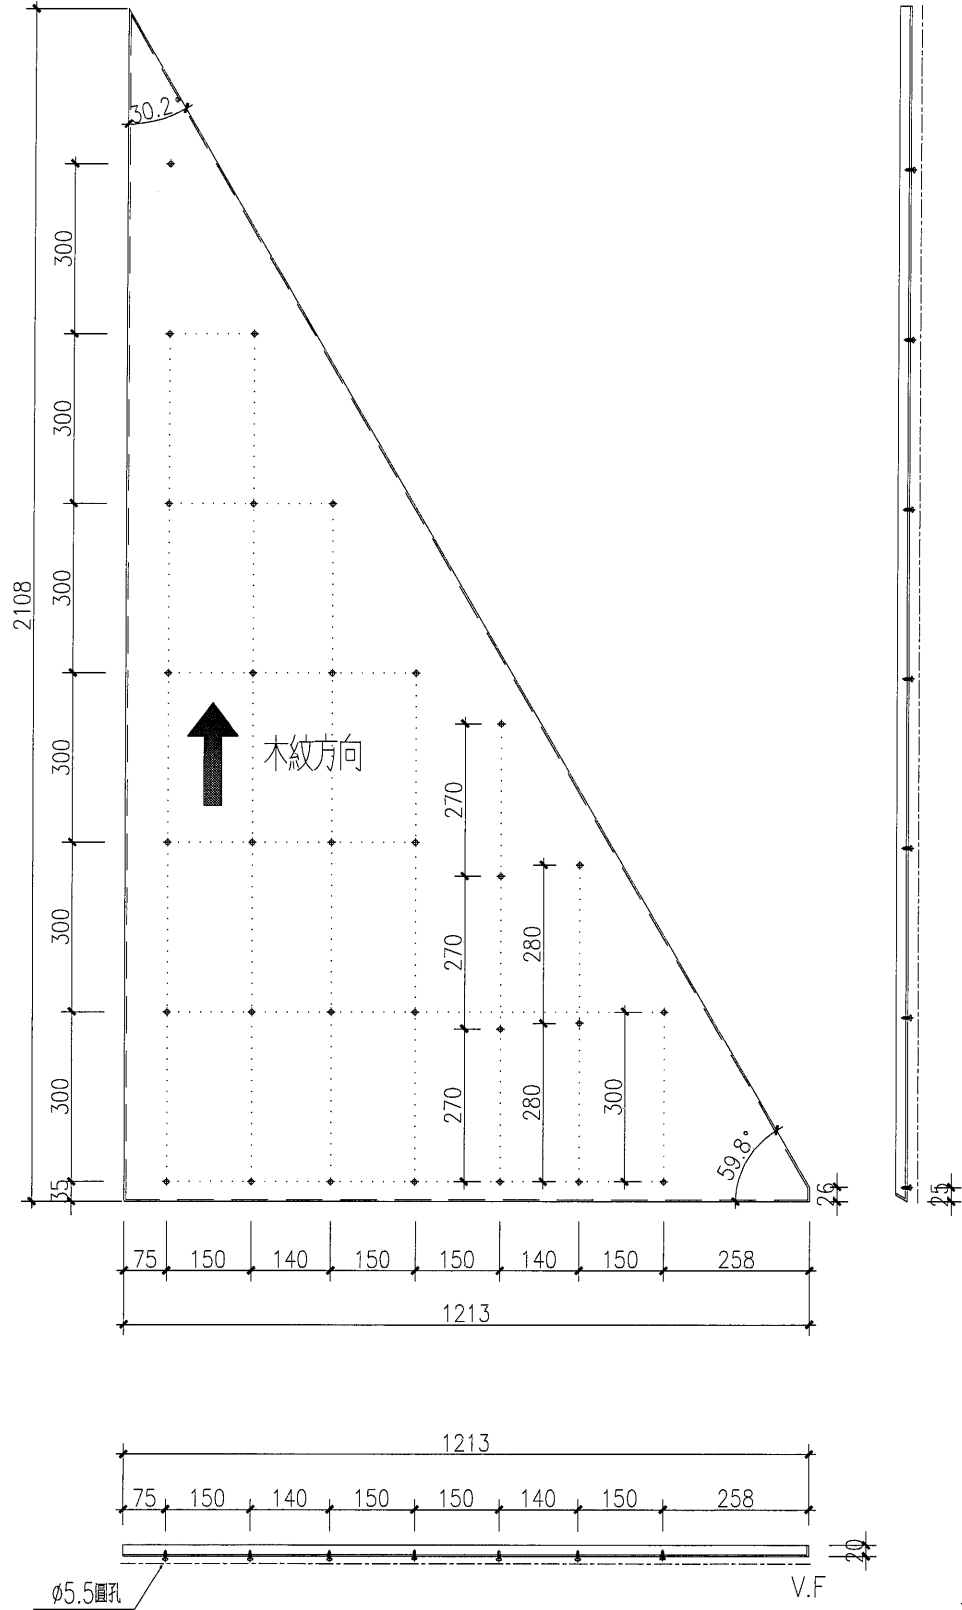


名稱	鋁板加工圖	制圖	黃漢卿	2021-1-22	修改			
材料	3mm厚鋁板	復核			日期			
顏色	詳見加工圖	批准			圖號	J851-PE16-P07		

EG-DWG3


美特鋁質 有限公司
 MIDI Aluminium Fabricator Ltd.

产品编号	L(mm)	数量	A	N	M	B	N1	M1	备注
J851-PE16-P08		1							


工程號	J851	地盤	青衣明翹匯
-----	------	----	-------


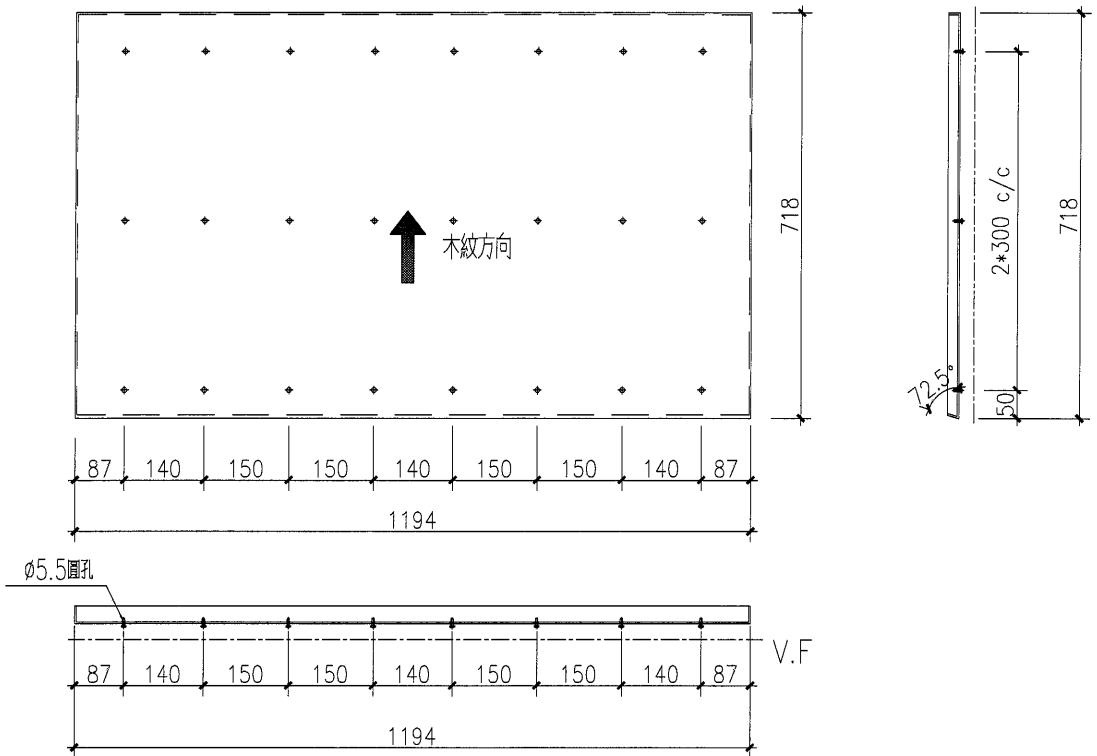


工廠安裝

名稱	鋁板加工圖	制圖	黃漢卿	2021-1-22	修改		
材料	3mm厚鋁板	復核			日期		
顏色	詳見加工圖	批准			圖號	J851-PE16-P08	


EG-DWG3


 美特鋁質 有限公司 MIDI Aluminium Fabricator Ltd.	产品编号	L(mm)	数量	A	N	M	B	N1	M1	备注
	J851-PE16-P09	1194	1							
工程號	J851	地盤	青衣明翹匯							

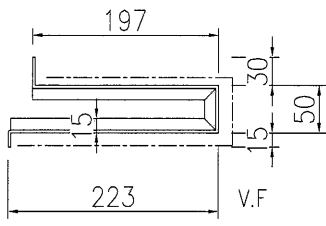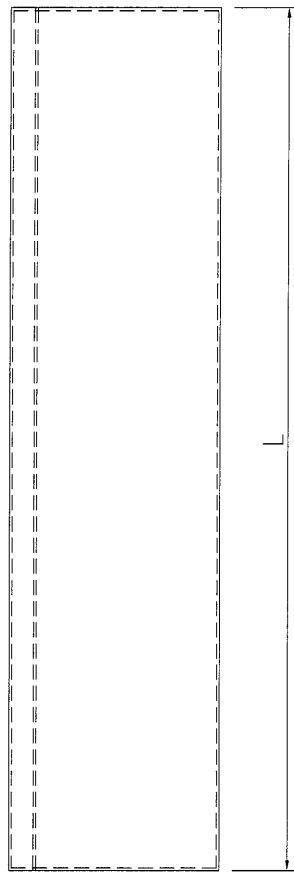

名稱	鋁板加工圖	制圖	黃漢卿	2021-1-22	修改			
材料	3mm厚鋁板	復核			日期			
顏色	UCT201905XL-3	批准			圖號	J851-PE16-P09		

EG-DWG3

 美特鋁質 有限公司 MIDI Aluminium Fabricator Ltd.	产品编号	L(mm)	数量	A	N	M	B	N1	M1	备注
	J851-PE16-P10	2134	2							
工程號	J851	地盤	青衣明翹匯	J851-PE16-P11	2927	1				
				J851-PE16-P12	723	1				
				J851-PE16-P13	2673	2				

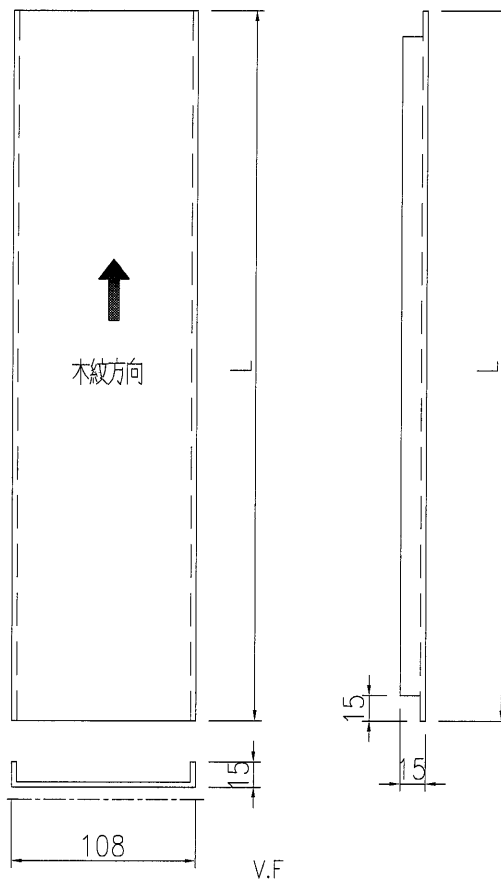

工廠安裝

名稱	鋁板加工圖	制圖	黃漢卿	2021-1-22	修改		
材料	3mm厚鋁板	復核			日期		
顏色	HTNH1195木紋色	批准			圖號	J851-PE16-P10	


EG-DWG3



美特鋁質 有限公司
MIDI Aluminium Fabricator Ltd.


工程號	J851	地盤	青衣明翹匯
-----	------	----	-------

产品编号	L(mm)	数量	A	N	M	B	N1	M1	备注
J851-PE16-F01	169	38							

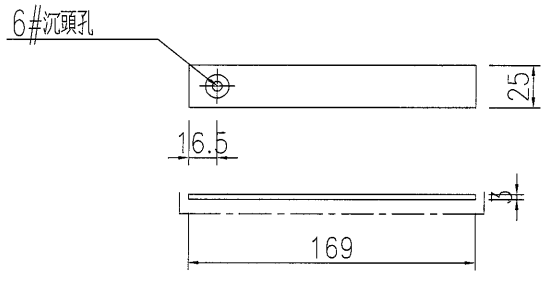

X85927封口板

产品编号	L(mm)	数量	A	N	M	B	N1	M1	备注
J851-PE16-F02	2143	14							

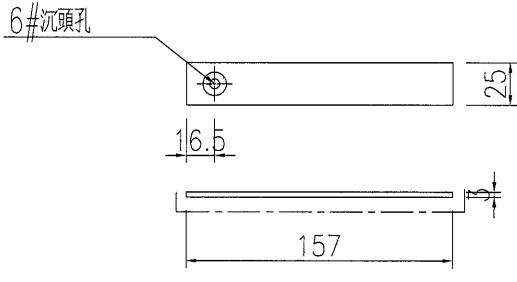

X85927封口板

工廠安裝

名稱	鋁板加工圖	制圖	黃漢卿	2021-1-22	修改			
材料	3mm厚鋁板	復核			日期			
顏色	TUC51603XL(RY)-棕色	批准			圖號	J851-PE16-P11		

EG-DWG3





美特鋁質 有限公司
MIDI Aluminium Fabricator Ltd.

产品编号	L(mm)	数量	A	N	M	B	N1	M1	备注
J851-PE16-F03	169	22							

工程號	J851	地盤	青衣明翹匯
-----	------	----	-------

6#沉頭孔

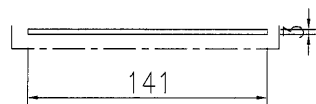
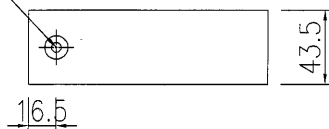


X85928封口板

X85927封口板

产品编号	L(mm)	数量	A	N	M	B	N1	M1	备注
J851-PE16-F04	2143	6							

6#沉頭孔

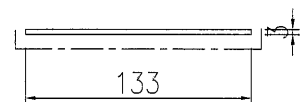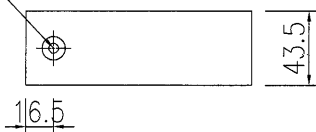

X85928封口板

工廠安裝

名稱	鋁板加工圖	制圖	黃漢卿	2021-1-22	修改				
材料	3mm厚鋁板	復核			日期				
顏色	TUC51603XL(RY)-棕色	批准			圖號	J851-PE16-P12			