

工程指示 / 要求簡箋(E.I.)

工程指示編號：EI / 3017 / 21

修改版次：-

工程編號：J851

工程名稱：青衣明翹匯

工程項目：更亭 - 訂購地盤用鐵件

收件人：Maggie Lor (羅小姐)

發件人：Yancy Chen

日期：29/01/2021

要求提供 / 確認 事項：

- () 初步鋁料 B.M. () 加工拆圖，然後生產 () 尺寸表
- () 正式鋁料 B.M. () 技術上資料 / 指示 () 報價
- () 配件 B.M. () 樣辦或貨品說明書 () 分判合約
- () 其他：_____

內容：

請按附件 BM 表及圖紙，訂購鐵件，送地盤。

請在 10/2/2021 前完成上列要求。

附：

1+ 7 頁

以上項目為：

- 原合約工程包 原合約工程加 / 減賬 新工程報價

原因：-

分發東莞各部門：

- () 生產技術總監 連附件 () 技術部 連附件 () 生產部 連附件 () 機械設計部 連附件
- () 採購部 連附件 () 生產統籌部 連附件
- () 質檢部 連附件 () 會計部 連附件 () 報關組 連附件 () 其他 _____ 連附件


分發香港各部門：

- () 行政部 連附件 () 會計部 連附件 () 統籌部 連附件 () 工程部地盤科文 連附件 許勝明
- () 採購部 連附件 () QS 部 連附件 () 維修部 連附件 () 其他 _____ 連附件

傳遞編號：


發件人簽署：YL

項目經理簽署：[Signature]

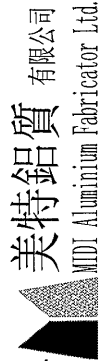 美特鋁質有限公司 MTDI Aluminium Fabricator Ltd.		工程號: J-851	計算:	曾建平	日期: 25/01/2021	送呈: 施哥
地盤名稱: 青衣明翹匯		核對:	王禮秋	日期: 25/01/2021	副本:	
項目類別: 更亭		批准:				
修改版次:		A/C Code:	鐵件總重量KG:	254.64	此BM依據最新施工圖資料計算	
BM編號:	鐵件圖號	顏色	實用	後備	總數	單位
序號	修改內容	圖紙名稱	實件	後備	總數	單位
1	J851-EP01-G01	鐵件加工圖	8	0	8	件
2	J851-EP01-G02	鐵件加工圖	8	0	8	件
3	J851-EP01-G03	鐵件加工圖	16	0	16	件
4	J851-EP01-G04	鐵件加工圖	110	0	110	件
5	J851-EP01-G05	鐵件加工圖	220	0	220	件
6						
7						
8						
9						
10						
11						
12						
13						
14						
15						
16						
			合計:	362	件	合共:
						254.636
						KG
加工說明						

EG-DWG3


 美特鋁質 有限公司 MIDI Aluminium Fabricator Ltd.	产品编号	L(mm)	数量	A	N	M	B	N1	M1	备注
	J851-EP01-G01		8							
工程號	J851	地盤	青衣明翹匯							

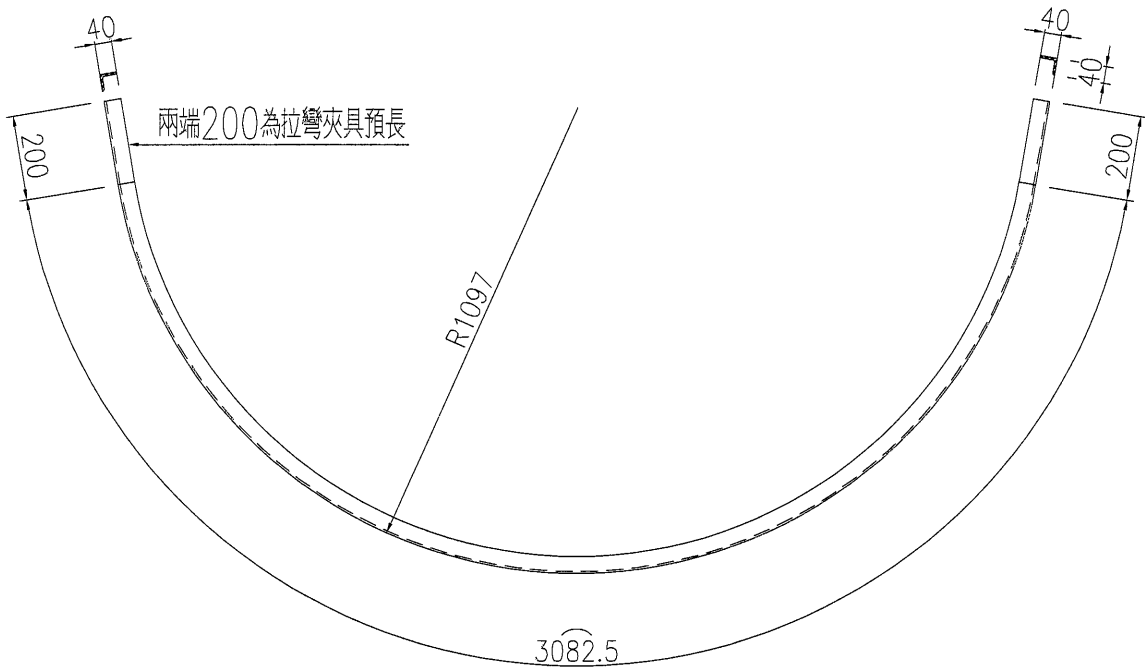

名稱	拉彎角鋼加工圖	制圖	黃漢卿	2021-1-22	修改			
材料	40x40x4角鋼	復核			日期			
顏色	熱鍍鋅	批准			圖號	J851-EP01-G01		

EG-DWG3

 美特鋁質 有限公司 MIDI Aluminium Fabricator Ltd.	产品编号	L(mm)	数量	A	N	M	B	N1	M1	备注	
	J851-EP01-G02		8								
工程號	J851	地盤	青衣明翹匯								

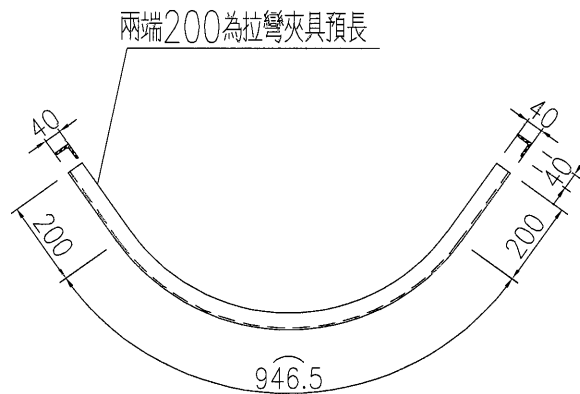

名稱	拉彎角鋼加工圖	制圖	黃漢卿	2021-1-22	修改			
材料	40x40x4角鋼	復核			日期			
顏色	熱鍍鋅	批准			圖號	J851-EP01-G02		



EG-DWG3



美特鋁質 有限公司
MIDI Aluminium Fabricator Ltd.

产品编号	L(mm)	数量	A	N	M	B	N1	M1	备注
J851-EP01-G03		16							

工程號	J851	地盤	青衣明翹匯
-----	------	----	-------

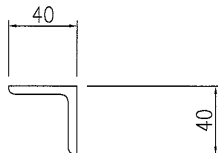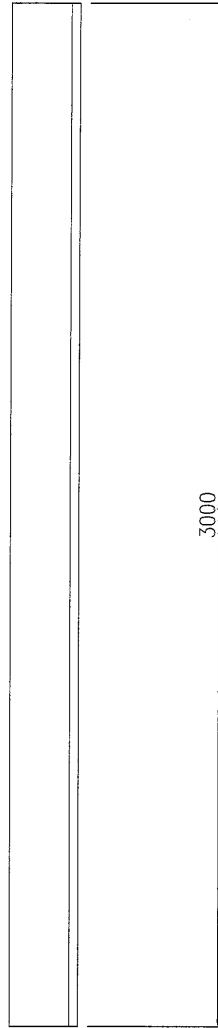

名稱	拉彎角鋼加工圖	制圖	黃漢卿	2021-1-22	修改			
材料	40x40x4角鋼	復核			日期			
顏色	熱鍍鋅	批准			圖號	J851-EP01-G03		



EG-DWG3



美特鋁質 有限公司
MIDI Aluminium Fabricator Ltd.

产品编号	L(mm)	数量	A	N	M	B	N1	M1	备注
J851-EP01-G04		110							


工程號	J851	地盤	青衣明翹匯
-----	------	----	-------

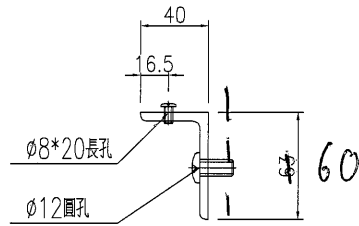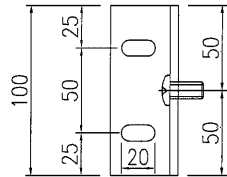

60
材料: 63*40*5角鋼


洒青油

产品编号	L(mm)	数量	A	N	M	B	N1	M1	备注
J851-EP01-G05		220							

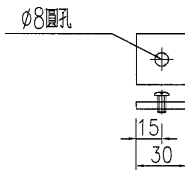

材料: 4mm厚鋼板

名稱	鋼件加工圖	制圖	黃漢卿	2021-1-22	修改				
材料	如圖	復核			日期				
顏色	熱鍍鋅	批准			圖號	J851-EP01-G04			

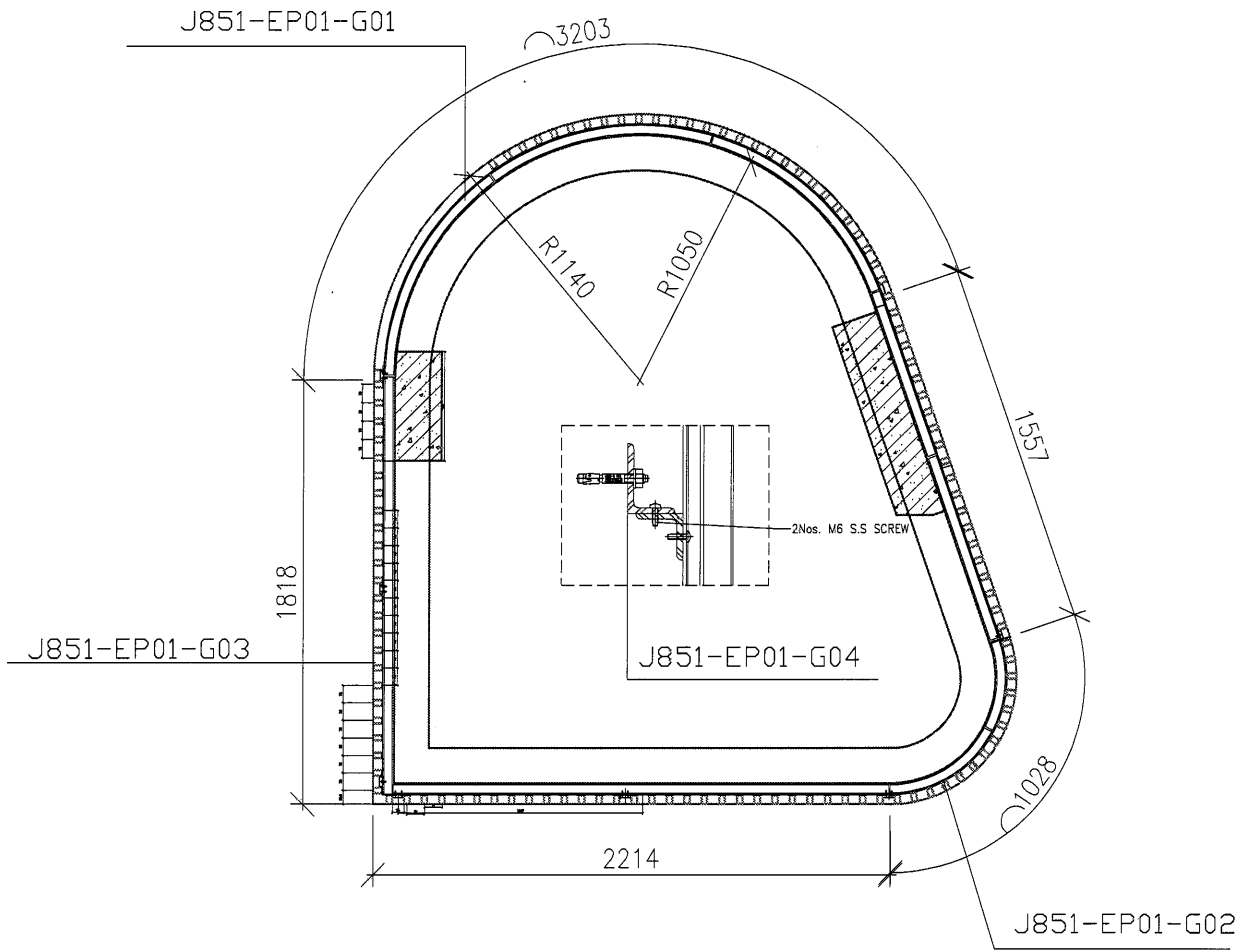

格栅平面圖

J851-EP01-L01