

工程指示 / 要求簡箋(E.I.)

工程指示編號：EI/ 3056 /21 修改版次：A
 工程編號：J851 工程名稱：青衣明翹滙
 工程項目：冷氣柵格地盤用柵格至生產(2/F-17/F)
 收件人：生統 發件人：Joe Chan 日期：7/4/2021

要求提供 / 確認 事項：

- | | | |
|------------------------------------|-------------------------------------|-------------------------------|
| <input type="checkbox"/> 初步鋁料 B.M. | <input type="checkbox"/> 加工拆圖，然後生產 | <input type="checkbox"/> 尺寸表 |
| <input type="checkbox"/> 正式鋁料 B.M. | <input type="checkbox"/> 技術上資料 / 指示 | <input type="checkbox"/> 報價 |
| <input type="checkbox"/> 配件 B.M. | <input type="checkbox"/> 樣辦或貨品說明書 | <input type="checkbox"/> 分判合約 |
| <input type="checkbox"/> 其他：_____ | | |

內容：

修改圖紙 X85705-A08-1 & X85705-A09-1 共 2 頁。
 新增部件 A08G-03, A08W-03, A09G-03 & A09W-03

請在 10/4/2021 前完成上列要求。

附有關圖紙 / 文件：

共 10 頁

以上項目為：

- 原合約工程包 原合約工程加 / 減賬 新工程報價

原因：-

分發東莞各部門：

- () 生產技術總監 連附件 () 技術部 連附件 () 生產部 連附件 () 機械設計部 連附件
 () 採購部 連附件 () 生產統籌部 連附件 () 梅連
 () 質檢部 連附件 () 會計部 連附件 () 報關組 連附件 () 其他 _____ 連附件

分發香港各部門：

- () 行政部 連附件 () 會計部 連附件 () 統籌部 連附件 () 工程部地盤科文 連附件
 () 採購部 連附件 () QS 部 連附件 () 維修部 連附件 () 其他 _____ 連附件

傳遞編號：

HK 0704 / 21

發件人簽署：

項目經理簽署：



鋁材開料總表

工程號碼: J851 工程名稱: 青衣

序號	鋁料編號	名稱	表面處理		開料長度	實用長料總數量		浪費率(%)
			顏色	層厚		支數	長度	
7	X85705(深灰)				6000	35	210000	25.43
8	X85705(白)				6000	26	156000	24.72

送至: _____

由: _____

日期: _____

簡短說明: _____



工程號碼:J851, 工程名稱:青衣

開料長度:6000, 總長料支數:26, 總開料支數:78

鋸片厚度(mm):4, 料頭尾總切除(mm):20, 浪費率(%):24.72

鋁材開料清單 X85705(白)

窗號	編號(用料狀況)	實用長度(長料開數)	需要 支數	開料 支數	長料 支數	餘料 支數	編號(剩餘長度)
A08W-03, A09W-03	1-26	1495.0	78	78	26	0	1-26@(1483)x26



工程號碼: J851, 工程名稱: 青衣

開料長度: 6000, 總長料支數: 35, 總開料支數: 104

鋸片厚度(mm): 4, 料頭尾總切除(mm): 20, 浪費率(%): 25.43

鋁材開料清單 X85705(深灰)

窗號	編號(用料狀況)	實用長度(長料開數)	需要 支數	開料 支數	長料 支數	餘料 支數	編號(剩餘長度)
A08G-03, A09G-03	1-35, 18	1495.0	104	104	35	1	1-17@(1483)x17 18@(4481)x1 19-34@(1483)x16 35@(2982)x1 18@(1483)x1

(21)

圖則登記表
DRAWING REGISTER

工程名稱 Project Title:		J851 格柵玉拆圖		接收日期 Receiving Date (適用於客戶圖則)																
		(T1, T2)		年	21	21														
工程編號 Project No:		J851		月	2	4														
				日	9	7														
圖則編號 Drg. No.	圖則名稱 Drawing Title	修訂編號 Revision No.																		
AC1-G	地盤AC柵格總組裝圖	1	-	/																
AC2-G	地盤AC柵格總組裝圖	2	-	/																
AC4a-G	地盤AC柵格總組裝圖	3	-	-																
AC6.1-W	地盤AC柵格總組裝圖	4	-	/																
AC3-G-1	地盤AC柵格總組裝圖	5	-	/																
AC3-G-2	地盤AC柵格總組裝圖	6	-	/																
AC7.1-WG	地盤AC柵格總組裝圖	7	-	-																
AC8-G	地盤AC柵格總組裝圖	8	-	/																
AC9-G	地盤AC柵格總組裝圖	9	-	/																
AC10-G	地盤AC柵格總組裝圖	10	-	/																
AC11.1-G	地盤AC柵格總組裝圖	11	-	/																
AC12.1-W	地盤AC柵格總組裝圖	12	-	/																
AC12.3-WG	地盤AC柵格總組裝圖	13	-	-																
AC5-W-1	地盤AC柵格總組裝圖	14	-	/																
AC5-W-2	地盤AC柵格總組裝圖	15	-	/																
AC21-G	地盤AC柵格總組裝圖	16	-	/																
AC20-G	地盤AC柵格總組裝圖	17	-	/																
AC4-G	地盤AC柵格總組裝圖	18	-	/																
AC6.3-W	地盤AC柵格總組裝圖	19	-	/																
AC15-G-1	地盤AC柵格總組裝圖	20	-	/																
AC15-G-2	地盤AC柵格總組裝圖	21	-	/																
AC16-W	地盤AC柵格總組裝圖	22	-	/																
AC7.2-G	地盤AC柵格總組裝圖	23	-	/																
AC19-G	地盤AC柵格總組裝圖	24	-	/																
AC18-G	地盤AC柵格總組裝圖	25	-	/																
AC10.1-G	地盤AC柵格總組裝圖	26	-	/																
AC11.3-G	地盤AC柵格總組裝圖	27	-	-																
AC17-W	地盤AC柵格總組裝圖	28	-	/																
AC-V01R	工廠AC柵格玉組裝圖 (H=550)	29	-	-																
AC-V02L	工廠AC柵格玉組裝圖 (H=550)	30	-	/																
AC-V02R	工廠AC柵格玉組裝圖 (H=550)	31	-	/																

22

圖則登記表
DRAWING REGISTER

工程名稱 Project Title:		J851 柵格玉拆圖 (T1, T2)		接收日期 Receiving Date (適用於客戶圖則)														
工程編號 Project No:		J851		年	21	21												
				月	2	4												
				日	9	7												
圖則編號 Drg. No.	圖則名稱 Drawing Title	修訂編號 Revision No.																
AC-V03L	工廠AC柵格玉組裝圖 (H=550)	32	-	-														
AC-V03R	工廠AC柵格玉組裝圖 (H=550)	33	-	-														
AC-V04	工廠AC柵格玉組裝圖 (H=550)	34	-	-														
AC-V05	工廠AC柵格玉組裝圖 (H=550)	35	-	-														
AC-V06	工廠AC柵格玉組裝圖 (H=550)	36	-	-														
AC-V07	工廠AC柵格玉組裝圖 (H=550)	37	-	-														
AC-V08	工廠AC柵格玉組裝圖 (H=550)	38	-	-														
AC-V09	工廠AC柵格玉組裝圖 (H=550)	39	-	-														
AC-V10	工廠AC柵格玉組裝圖 (H=550)	40	-	-														
AC-V11	工廠AC柵格玉組裝圖 (H=550)	41	-	-														
AC-U01	工廠AC柵格玉組裝圖 (H=1100)	42	-	-														
AC-U01a	工廠AC柵格玉組裝圖 (H=1100)	43	-	-														
AC-U02	工廠AC柵格玉組裝圖 (H=1100)	44	-	-														
AC-U03	工廠AC柵格玉組裝圖 (H=1100)	45	-	-														
AC-U04	工廠AC柵格玉組裝圖 (H=1100)	46	-	-														
AC-U06	工廠AC柵格玉組裝圖 (H=1100)	47	-	-														
AC-U08	工廠AC柵格玉組裝圖 (H=1100)	48	-	-														
AC-U09	工廠AC柵格玉組裝圖 (H=1100)	49	-	-														
AC-U10L	工廠AC柵格玉組裝圖 (H=1100)	50	-	-														
AC-U10aL	工廠AC柵格玉組裝圖 (H=1100)	51	-	-														
AC-U10R	工廠AC柵格玉組裝圖 (H=1100)	52	-	-														
AC-U10aR	工廠AC柵格玉組裝圖 (H=1100)	53	-	-														
AC-U10bR	工廠AC柵格玉組裝圖 (H=1100)	54	-	-														
AC-U11L	工廠AC柵格玉組裝圖 (H=1100)	55	-	-														
AC-U11aL	工廠AC柵格玉組裝圖 (H=1100)	56	-	-														
AC-U11R	工廠AC柵格玉組裝圖 (H=1100)	57	-	-														
AC-U11aR	工廠AC柵格玉組裝圖 (H=1100)	58	-	-														
AC-U14L	工廠AC柵格玉組裝圖 (H=1100)	59	-	-														
AC-U14R	工廠AC柵格玉組裝圖 (H=1100)	60	-	-														
AC-U16	工廠AC柵格玉組裝圖 (H=1100)	61	-	-														
AC-U17	工廠AC柵格玉組裝圖 (H=1100)	62	-	-														

23

圖則登記表
DRAWING REGISTER

工程名稱 Project Title:		J851 柵格玉拆圖 (T1, T2)		接收日期 Receiving Date (適用於客戶圖則)															
工程編號 Project No:		J851		年	21	21													
				月	2	4													
				日	9	7													
圖則編號 Drg. No.	圖則名稱 Drawing Title			修訂編號 Revision No.															
AC-U18	工廠AC柵格玉組裝圖 (H=1100	63	-	-															
AC-U19	工廠AC柵格玉組裝圖 (H=1100	64	-	-															
AC-U20	工廠AC柵格玉組裝圖 (H=1100	65	-	-															
AC-U22	工廠AC柵格玉組裝圖 (H=1100	66	-	-															
AC-U23	工廠AC柵格玉組裝圖 (H=1100	67	-	-															
AC-U24	工廠AC柵格玉組裝圖 (H=1100	68	-	-															
AC-U26L	工廠AC柵格玉組裝圖 (H=1100	69	-	-															
AC-U26R	工廠AC柵格玉組裝圖 (H=1100	70	-	-															
AC-U27	工廠AC柵格玉組裝圖 (H=1100	71	-	-															
AC-U28L	工廠AC柵格玉組裝圖 (H=1100	72	-	-															
AC-U28R	工廠AC柵格玉組裝圖 (H=1100	73	-	-															
AC-U29	工廠AC柵格玉組裝圖 (H=1100	74	-	-															
AC-U30	工廠AC柵格玉組裝圖 (H=1100	75	-	-															
AC-U31L	工廠AC柵格玉組裝圖 (H=1100	76	-	-															
AC-U31R	工廠AC柵格玉組裝圖 (H=1100	77	-	-															
AC-U32	工廠AC柵格玉組裝圖 (H=1100	78	-	-															
AC-U33	工廠AC柵格玉組裝圖 (H=1100	79	-	-															
AC-U34	工廠AC柵格玉組裝圖 (H=1100	80	-	-															
AC-U35	工廠AC柵格玉組裝圖 (H=1100	81	-	-															
AC-U36	工廠AC柵格玉組裝圖 (H=1100	82	-	-															
AC-U38L	工廠AC柵格玉組裝圖 (H=1100	83	-	-															
AC-U38R	工廠AC柵格玉組裝圖 (H=1100	84	-	-															
AC-U38aR	工廠AC柵格玉組裝圖 (H=1100	85	-	-															
AC-U39L	工廠AC柵格玉組裝圖 (H=1100	86	-	-															
AC-U39R	工廠AC柵格玉組裝圖 (H=1100	87	-	-															
AC-U39L	工廠AC柵格玉組裝圖 (H=1100	88	-	-															
AC-U39R	工廠AC柵格玉組裝圖 (H=1100	89	-	-															
AC-U40	工廠AC柵格玉組裝圖 (H=1100	90	-	-															
AC-U41	工廠AC柵格玉組裝圖 (H=1100	91	-	-															
X85704-A01-1	小橫料加工圖	92	-	-															
X85704-A01-2	小橫料加工圖	93	-	-															

圖則登記表
DRAWING REGISTER

工程名稱 Project Title:		J851 格柵玉拆圖		接收日期 Receiving Date (適用於客戶圖則)																
		(T1, T2)		年	21	21														
工程編號 Project No:		J851		月	2	4														
				日	9	7														
圖則編號 Drg. No.	圖則名稱 Drawing Title	修訂編號 Revision No.																		
X85704-A01-3	小橫料加工圖	94	-	-																
X85704-A01-4	小橫料加工圖	95	-	-																
X85704-A02-1	小橫料加工圖	96	-	-																
X85704-A02-2	小橫料加工圖	97	-	-																
X85704-A03-1	小橫料加工圖	98	-	-																
X85704-A03-2	小橫料加工圖	99	-	-																
X85704-A04	小橫料加工圖	100	-	-																
X85704-B01	小橫料加工圖	101	-	-																
X85704-B03	小橫料加工圖	102	-	-																
X85704-B05	小橫料加工圖	103	-	-																
X85704-X	小橫料加工圖	104	-	-																
X85705-A01-1	大橫料加工圖	105	-	-																
X85705-A01-2	大橫料加工圖	106	-	-																
X85705-A01-3	大橫料加工圖	107	-	-																
X85705-A01-4	大橫料加工圖	108	-	-																
X85705-A02-1	大橫料加工圖	109	-	-																
X85705-A02-2	大橫料加工圖	110	-	-																
X85705-A02-3	大橫料加工圖	111	-	-																
X85705-A02-4	大橫料加工圖	112	-	-																
X85705-A02-5	大橫料加工圖	113	-	-																
X85705-A03-1	大橫料加工圖	114	-	-																
X85705-A03-2	大橫料加工圖	115	-	-																
X85705-A03-3	大橫料加工圖	116	-	-																
X85705-A03-4	大橫料加工圖	117	-	-																
X85705-A04-1	大橫料加工圖	118	-	-																
X85705-A04-2	大橫料加工圖	119	-	-																
X85705-A05-1	大橫料加工圖	120	-	-																
X85705-A05-2	大橫料加工圖	121	-	-																
X85705-A06-1	大橫料加工圖	122	-	-																
X85705-A06-2	大橫料加工圖	123	-	-																
X85705-A07-1	大橫料加工圖	124	-	-																

25

圖則登記表
DRAWING REGISTER

接收日期 Receiving Date (適用於客戶圖則)


工程名稱 Project Title:	J851 格柵玉拆圖 (T1, T2)
工程編號 Project No:	J851


年	21	21								
月	2	4								
日	9	7								

圖則編號 Drg. No.	圖則名稱 Drawing Title
X85705-A07-2	大橫料加工圖
X85705-A08-1	大橫料加工圖
X85705-A08-2	大橫料加工圖
X85705-A09-1	大橫料加工圖
X85705-A09-2	大橫料加工圖
X85705-A10	大橫料加工圖
X85705-A11	大橫料加工圖
X85705-A12	大橫料加工圖
X85705-B01	大橫料加工圖
X85705-B02	大橫料加工圖
X85705-B03	大橫料加工圖
X85705-B13	大橫料加工圖
X85705-B14	大橫料加工圖
X85705-B15	大橫料加工圖
X85705-X	大橫料加工圖
X85807-A01L	小鋁角加工圖
X85807-A01R	小鋁角加工圖
X85807-B01L	小鋁角加工圖
X85807-B01R	小鋁角加工圖
X85808-A01L	大鋁角加工圖
X85808-A01R	大鋁角加工圖
X85808-A02L	大鋁角加工圖
X85808-A02R	大鋁角加工圖
X85808-A03	大鋁角加工圖
X85808-B01L	大鋁角加工圖
X85808-B01R	大鋁角加工圖
AL01-B01L	超大鋁角加工圖
AL01-B01R	超大鋁角加工圖
AL01-B02L	超大鋁角加工圖
AL01-B02R	超大鋁角加工圖
/	派料表

修訂編號 Revision No.									
125	-	-							
126	-	A							
127	-	-							
128	-	A							
129	-	-							
130	-	-							
131	-	-							
132	-	-							
133	-	-							
134	-	-							
135	-	-							
136	-	-							
137	-	-							
138	-	-							
139	-	-							
140	-	-							
141	-	-							
142	-	-							
143	-	-							
144	-	-							
145	-	-							
146	-	-							
147	-	-							
148	-	-							
149	-	-							
150	-	-							
151	-	-							
152	-	-							
153	-	-							
154	-	-							
	-	-							

148

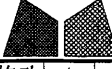 美特鋁質有限公司 MIDI Aluminium Fabricator Ltd.				工程號 J851 地盘 青衣190	類別 制圖 W. E. X	物料號 - 圖號 X85705-A08-1
修改 A - - 日期 27/10 - -	採用工廠 <input checked="" type="checkbox"/> 地盘 材料颜色 -	图纸名称 AC格栅加工图 材料 X85705	復核 - - 批准 - -	數量 - 單件重量 - (KG)		

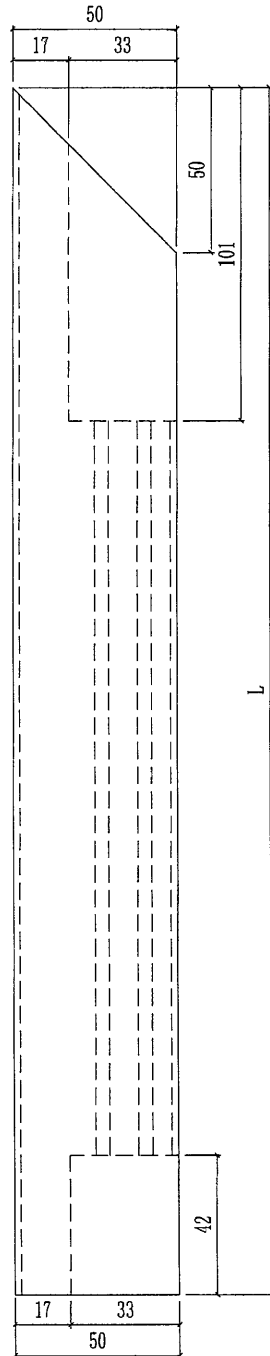


部件编号	颜色	L	数量
X85705-A08G-02	深灰色	1670	13
X85705-A08G-04	深灰色	770	13
X85705-A08G-05	深灰色	870	13
X85705-A08W-06	白色	405	13
X85705-A08G-12	深灰色	1395	13


L


灰	X85705-A08G-03	1495	52件
白	X85705-A08W-03	1495	39件

新增

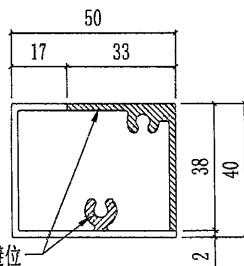

150

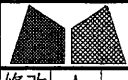 美特鋁質有限公司 MIDI Aluminium Fabricator Ltd.				工程號 J851 地盘 青衣190	類別 制圖 W. E. X	物料號 - 2020-06-13	圖號 X85705-A09-1
修改 A 日期 27/10	-	-	採用工廠 <input checked="" type="checkbox"/> 地盘 材料颜色 -	图纸名称 AC格柵加工图 材料 X85705	復核 - 批准 -	數量 - 單件重量 -	- (KG)

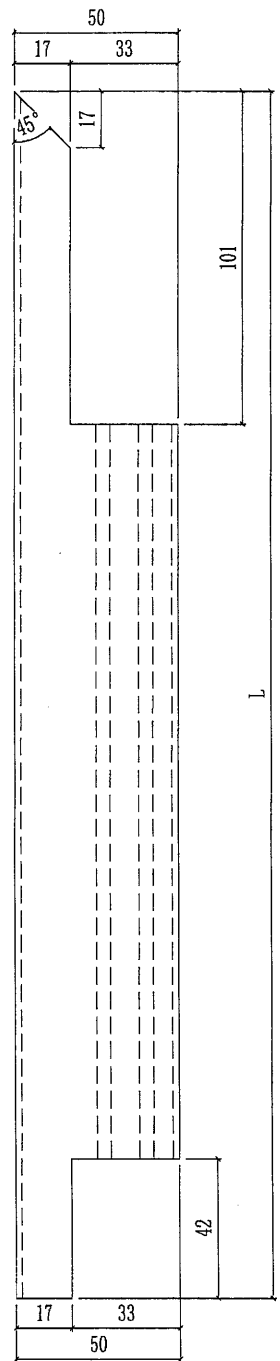

部件编号	颜色	L	数量
X85705-A09G-02	深灰色	1670	13
X85705-A09G-04	深灰色	770	13
X85705-A09G-05	深灰色	870	13
X85705-A09W-06	白色	405	13
X85705-A09G-11	深灰色	1395	13

L

灰	X85705-A09G-03	1495	52件
白	X85705-A09W-03	1495	39件

↑

新增.

