



## 工程指示 / 要求簡箋(E.I.)

工程指示編號：EI / 3086 / 21

修改版次：\_

工程編號：J851

工程名稱：青衣明翹匯

工程項目：平台 Window Wall - 地盤用鋁板加工圖

收件人：生統

發件人：Yancy Chen

日期：24/02/2021

☐ 要求提供 / ☐ 確認 事項：

- |                                    |                                     |                               |
|------------------------------------|-------------------------------------|-------------------------------|
| <input type="checkbox"/> 初步鋁料 B.M. | <input type="checkbox"/> 加工拆圖，然後生產  | <input type="checkbox"/> 尺寸表  |
| <input type="checkbox"/> 正式鋁料 B.M. | <input type="checkbox"/> 技術上資料 / 指示 | <input type="checkbox"/> 報價   |
| <input type="checkbox"/> 配件 B.M.   | <input type="checkbox"/> 樣辦或貨品說明書   | <input type="checkbox"/> 分判合約 |
| <input type="checkbox"/> 其他：_____  |                                     |                               |

內容：

請按 BM 表和圖紙。 正式加工

請在 15/3/2021 前完成上列要求。

附：

1+ 92 頁

以上項目為：

☐ 原合約工程包 ☐ 原合約工程加 / 減賬 ☐ 新工程報價

原因：-

分發東莞各部門：

- |                                 |                              |                                |                              |                              |                              |                                |                              |
|---------------------------------|------------------------------|--------------------------------|------------------------------|------------------------------|------------------------------|--------------------------------|------------------------------|
| <input type="checkbox"/> 生產技術總監 | <input type="checkbox"/> 連附件 | <input type="checkbox"/> 技術部   | <input type="checkbox"/> 連附件 | <input type="checkbox"/> 生產部 | <input type="checkbox"/> 連附件 | <input type="checkbox"/> 機械設計部 | <input type="checkbox"/> 連附件 |
| <input type="checkbox"/> 採購部    | <input type="checkbox"/> 連附件 | <input type="checkbox"/> 生產統籌部 | <input type="checkbox"/> 連附件 |                              |                              |                                |                              |
| <input type="checkbox"/> 質檢部    | <input type="checkbox"/> 連附件 | <input type="checkbox"/> 會計部   | <input type="checkbox"/> 連附件 | <input type="checkbox"/> 報關組 | <input type="checkbox"/> 連附件 | <input type="checkbox"/> 其他    | <input type="checkbox"/> 連附件 |

分發香港各部門：

- |                              |                              |                               |                              |                              |                              |                                             |                                         |     |
|------------------------------|------------------------------|-------------------------------|------------------------------|------------------------------|------------------------------|---------------------------------------------|-----------------------------------------|-----|
| <input type="checkbox"/> 行政部 | <input type="checkbox"/> 連附件 | <input type="checkbox"/> 會計部  | <input type="checkbox"/> 連附件 | <input type="checkbox"/> 統籌部 | <input type="checkbox"/> 連附件 | <input checked="" type="checkbox"/> 工程部地盤科文 | <input checked="" type="checkbox"/> 連附件 | 許勝明 |
| <input type="checkbox"/> 採購部 | <input type="checkbox"/> 連附件 | <input type="checkbox"/> QS 部 | <input type="checkbox"/> 連附件 | <input type="checkbox"/> 維修部 | <input type="checkbox"/> 連附件 | <input type="checkbox"/> 其他                 | <input type="checkbox"/> 連附件            |     |

傳遞編號：

HK 0348 / 21

發件人簽署：

項目經理簽署：

|   |             |                  |         |                  |           |    |            |        |        |       |        |       |         |  |            |  |
|---|-------------|------------------|---------|------------------|-----------|----|------------|--------|--------|-------|--------|-------|---------|--|------------|--|
|  <div>美特鋁質有限公司<br/>MIDI Aluminium Fabricator Ltd.</div> | 工程號: J-851  |                  | 計算: WYY |                  | 日期:       |    | 2021.02.10 |        |        |       | 送呈:施哥  |       |         |  |            |  |
|   | 地盤名稱: 青衣明翹匯 |                  | 核對:     |                  | 日期:       |    |            |        |        |       | 副本:    |       |         |  |            |  |
|   | 項目類別: 平台項目  |                  | 批准:     |                  | 日期:       |    |            |        |        |       |        |       |         |  |            |  |
| 地盤用鋁板B.M.表   |             |                  |         |                  |           |    |            |        |        |       |        |       |         |  |            |  |
| BM編號:   |             |                  | 修改版次:   |                  | A/C Code: |    | 總V.F.:     |        | 186.00 |       | 總重量:   |       | 2085.78 |  | 此BM依據 資料計算 |  |
| 序號   | 修改內容        | 鋁板圖號             | 鋁板名稱    | 顏色               | 實用        | 後備 | 總數         | 總重量    | 單件展開面積 | 總展開面積 | 單件V.F. | 總V.F. | 備註      |  |            |  |
|   |             |                  |         |                  |           |    |            |        | 平方米    |       | 平方米    |       |         |  |            |  |
| 1   |             | J851-PT-VLB01-1  | 3mm厚鋁板  | UCT201905XL-3 棕色 | 1         |    | 1          | 11.713 | 1.441  | 1.441 | 1.347  | 1.347 |         |  |            |  |
| 2   |             | J851-PT-VLB01-2  | 3mm厚鋁板  | UCT201905XL-3 棕色 | 1         |    | 1          | 12.686 | 1.560  | 1.560 | 1.462  | 1.462 |         |  |            |  |
| 3   |             | J851-PT-VLB02    | 3mm厚鋁板  | HTNH1195(木紋)     | 1         |    | 1          | 27.594 | 3.394  | 3.394 | 3.095  | 3.095 |         |  |            |  |
| 4   |             | J851-PT-VLB03    | 3mm厚鋁板  | UCT201905XL-3 棕色 | 1         |    | 1          | 27.543 | 3.388  | 3.388 | 3.241  | 3.241 |         |  |            |  |
| 5   |             | J851-PT-VLB04-1  | 3mm厚鋁板  | UCT201905XL-3 棕色 | 1         |    | 1          | 4.774  | 0.587  | 0.587 | 0.286  | 0.286 |         |  |            |  |
| 6   |             | J851-PT-VLB04-2  | 3mm厚鋁板  | UCT201905XL-3 棕色 | 1         |    | 1          | 4.729  | 0.582  | 0.582 | 0.283  | 0.283 |         |  |            |  |
| 7   |             | J851-PT-VLB05-1  | 3mm厚鋁板  | UCT201905XL-3 棕色 | 1         |    | 1          | 5.850  | 0.720  | 0.720 | 0.467  | 0.467 |         |  |            |  |
| 8   |             | J851-PT-VLB05-2  | 3mm厚鋁板  | UCT201905XL-3 棕色 | 1         |    | 1          | 9.845  | 1.211  | 1.211 | 0.892  | 0.892 |         |  |            |  |
| 9   |             | J851-PT-VLB05R-1 | 3mm厚鋁板  | UCT201905XL-3 棕色 | 1         |    | 1          | 5.850  | 0.720  | 0.720 | 0.467  | 0.467 |         |  |            |  |
| 10   |             | J851-PT-VLB05R-2 | 3mm厚鋁板  | UCT201905XL-3 棕色 | 1         |    | 1          | 9.845  | 1.211  | 1.211 | 0.892  | 0.892 |         |  |            |  |
| 11   |             | J851-PT-VLB06-1  | 3mm厚鋁板  | UCT201905XL-3 棕色 | 1         |    | 1          | 2.627  | 0.323  | 0.323 | 0.201  | 0.201 |         |  |            |  |
| 12   |             | J851-PT-VLB06-2  | 3mm厚鋁板  | UCT201905XL-3 棕色 | 1         |    | 1          | 4.656  | 0.573  | 0.573 | 0.384  | 0.384 |         |  |            |  |
| 13   |             | J851-PT-VLB06R-1 | 3mm厚鋁板  | UCT201905XL-3 棕色 | 1         |    | 1          | 2.627  | 0.323  | 0.323 | 0.201  | 0.201 |         |  |            |  |
| 14   |             | J851-PT-VLB06R-2 | 3mm厚鋁板  | UCT201905XL-3 棕色 | 1         |    | 1          | 4.656  | 0.573  | 0.573 | 0.384  | 0.384 |         |  |            |  |
| 15   |             | J851-PT-VLB07-1  | 3mm厚鋁板  | UCT201905XL-3 棕色 | 2         |    | 2          | 1.276  | 0.078  | 0.157 | 0.004  | 0.008 |         |  |            |  |
| 16   |             | J851-PT-VLB07-2  | 3mm厚鋁板  | UCT201905XL-3 棕色 | 4         |    | 4          | 4.874  | 0.150  | 0.600 | 0.007  | 0.030 |         |  |            |  |
| 17   |             | J851-PT-VLB07-3  | 3mm厚鋁板  | UCT201905XL-3 棕色 | 1         |    | 1          | 0.980  | 0.121  | 0.121 | 0.006  | 0.006 |         |  |            |  |
| 18   |             | J851-PT-VLB07-4  | 3mm厚鋁板  | UCT201905XL-3 棕色 | 1         |    | 1          | 0.923  | 0.114  | 0.114 | 0.006  | 0.006 |         |  |            |  |
| 19   |             | J851-PT-VLB07-5  | 3mm厚鋁板  | UCT201905XL-3 棕色 | 2         |    | 2          | 1.301  | 0.080  | 0.160 | 0.004  | 0.008 |         |  |            |  |

|                                                                                    |      |                 |         |                  |    |        |    |            |        |       |        |            |    |
|------------------------------------------------------------------------------------|------|-----------------|---------|------------------|----|--------|----|------------|--------|-------|--------|------------|----|
| <div><div></div><div>美特鋁質有限公司</div><div>MIDI Aluminium Fabricator Ltd.</div></div> |      | 工程號: J-851      |         | 計算: WYY          |    | 日期:    |    | 2021.02.10 |        |       |        | 送呈:施哥      |    |
|                                                                                    |      | 地盤名稱: 青衣明邨匯     |         | 核對:              |    | 日期:    |    |            |        |       |        | 副本:        |    |
| 地盤用鋁板B.M.表                                                                         |      | 項目類別: 平台項目      |         | 批准:              |    | 日期:    |    |            |        |       |        |            |    |
| BM編號:                                                                              |      | 修改版次 :          |         | A/C Code:        |    | 總V.F.: |    | 186.00     |        | 總重量:  |        | 2085.78    |    |
|                                                                                    |      |                 |         |                  |    |        |    |            |        |       |        | 此BM依據 資料計算 |    |
| 序號                                                                                 | 修改內容 | 鋁板圖號            | 鋁板名稱    | 顏色               | 實用 | 後備     | 總數 | 總重量        | 單件展開面積 | 總展開面積 | 單件V.F. | 總V.F.      | 備註 |
|                                                                                    |      |                 |         |                  |    |        |    |            | 平方米    |       | 平方米    |            |    |
| 20                                                                                 |      | J851-PT-VLB07-6 | 3mm/厚鋁板 | UCT201905XL-3 棕色 | 1  |        | 1  | 1.064      | 0.131  | 0.131 | 0.006  | 0.006      |    |
| 21                                                                                 |      | J851-PT-VLB07-7 | 3mm/厚鋁板 | UCT201905XL-3 棕色 | 1  |        | 1  | 0.852      | 0.105  | 0.105 | 0.005  | 0.005      |    |
| 22                                                                                 |      | J851-PT-VLB08-1 | 3mm/厚鋁板 | UCT201905XL-3 棕色 | 1  |        | 1  | 0.933      | 0.115  | 0.115 | 0.006  | 0.006      |    |
| 23                                                                                 |      | J851-PT-VLB08-2 | 3mm/厚鋁板 | UCT201905XL-3 棕色 | 1  |        | 1  | 0.923      | 0.114  | 0.114 | 0.006  | 0.006      |    |
| 24                                                                                 |      | J851-PT-VLB08-3 | 3mm/厚鋁板 | UCT201905XL-3 棕色 | 2  |        | 2  | 1.276      | 0.078  | 0.157 | 0.004  | 0.008      |    |
| 25                                                                                 |      | J851-PT-VLB08-4 | 3mm/厚鋁板 | UCT201905XL-3 棕色 | 4  |        | 4  | 4.874      | 0.150  | 0.600 | 0.007  | 0.030      |    |
| 26                                                                                 |      | J851-PT-VLB08-5 | 3mm/厚鋁板 | UCT201905XL-3 棕色 | 1  |        | 1  | 1.017      | 0.125  | 0.125 | 0.006  | 0.006      |    |
| 27                                                                                 |      | J851-PT-VLB08-6 | 3mm/厚鋁板 | UCT201905XL-3 棕色 | 1  |        | 1  | 0.852      | 0.105  | 0.105 | 0.005  | 0.005      |    |
| 28                                                                                 |      | J851-PT-VLB08-7 | 3mm/厚鋁板 | UCT201905XL-3 棕色 | 2  |        | 2  | 1.301      | 0.080  | 0.160 | 0.004  | 0.008      |    |
| 29                                                                                 |      | J851-PT-VLB09-1 | 3mm/厚鋁板 | UCT201905XL-3 棕色 | 1  |        | 1  | 4.273      | 0.526  | 0.526 | 0.319  | 0.319      |    |
| 30                                                                                 |      | J851-PT-VLB09-2 | 3mm/厚鋁板 | UCT201905XL-3 棕色 | 1  |        | 1  | 4.052      | 0.498  | 0.498 | 0.300  | 0.300      |    |
| 31                                                                                 |      | J851-PT-VLB10-1 | 3mm/厚鋁板 | UCT201905XL-3 棕色 | 1  |        | 1  | 12.136     | 1.493  | 1.493 | 1.096  | 1.096      |    |
| 32                                                                                 |      | J851-PT-VLB10-2 | 3mm/厚鋁板 | UCT201905XL-3 棕色 | 1  |        | 1  | 11.595     | 1.426  | 1.426 | 1.033  | 1.033      |    |
| 33                                                                                 |      | J851-PT-VLB10-3 | 3mm/厚鋁板 | UCT201905XL-3 棕色 | 1  |        | 1  | 12.934     | 1.591  | 1.591 | 1.189  | 1.189      |    |
| 34                                                                                 |      | J851-PT-VLB10-4 | 3mm/厚鋁板 | UCT201905XL-3 棕色 | 1  |        | 1  | 10.914     | 1.342  | 1.342 | 0.953  | 0.953      |    |
| 35                                                                                 |      | J851-PT-VLB11   | 3mm/厚鋁板 | HTNH1195(木紋)     | 1  |        | 1  | 15.198     | 1.869  | 1.869 | 1.600  | 1.600      |    |
| 36                                                                                 |      | J851-PT-VLB12   | 3mm/厚鋁板 | UCT201905XL-3 棕色 | 1  |        | 1  | 19.692     | 2.422  | 2.422 | 2.302  | 2.302      |    |
| 37                                                                                 |      | J851-PT-VLB13-1 | 3mm/厚鋁板 | UCT201905XL-3 棕色 | 1  |        | 1  | 5.155      | 0.634  | 0.634 | 0.311  | 0.311      |    |
| 38                                                                                 |      | J851-PT-VLB13-2 | 3mm/厚鋁板 | UCT201905XL-3 棕色 | 1  |        | 1  | 4.404      | 0.542  | 0.542 | 0.261  | 0.261      |    |

|                                                                               |      |                  |         |                  |    |        |    |            |        |       |        |            |    |
|-------------------------------------------------------------------------------|------|------------------|---------|------------------|----|--------|----|------------|--------|-------|--------|------------|----|
| <div><div></div><div>美特鋁質 有限公司<br/>MIDI Aluminium Fabricator Ltd.</div></div> |      | 工程號: J-851       |         | 計算: WYY          |    | 日期:    |    | 2021.02.10 |        |       |        | 送呈:施哥      |    |
|                                                                               |      | 地盤名稱: 青衣明翹匯      |         | 核對:              |    | 日期:    |    |            |        |       |        | 副本:        |    |
| 地盤用鋁板B.M.表                                                                    |      | 項目類別: 平台項目       |         | 批准:              |    | 日期:    |    |            |        |       |        |            |    |
| BM編號:                                                                         |      | 修改版次:            |         | A/C Code:        |    | 總V.F.: |    | 186.00     |        | 總重量:  |        | 2085.78    |    |
|                                                                               |      |                  |         |                  |    |        |    |            |        |       |        | 此BM依據 資料計算 |    |
| 序號                                                                            | 修改內容 | 鋁板圖號             | 鋁板名稱    | 顏色               | 實用 | 後備     | 總數 | 總重量        | 單件展開面積 | 總展開面積 | 單件V.F. | 總V.F.      | 備註 |
|                                                                               |      |                  |         |                  |    |        |    |            | 平方米    | 平方米   |        |            |    |
| 39                                                                            |      | J851-PT-VLB14-1  | 3mm/厚鋁板 | UCT201905XL-3 棕色 | 1  |        | 1  | 5.934      | 0.730  | 0.730 | 0.476  | 0.476      |    |
| 40                                                                            |      | J851-PT-VLB14-2  | 3mm/厚鋁板 | UCT201905XL-3 棕色 | 1  |        | 1  | 9.845      | 1.211  | 1.211 | 0.892  | 0.892      |    |
| 41                                                                            |      | J851-PT-VLB14-3  | 3mm/厚鋁板 | UCT201905XL-3 棕色 | 1  |        | 1  | 12.622     | 1.553  | 1.553 | 1.187  | 1.187      |    |
| 42                                                                            |      | J851-PT-VLB14-4  | 3mm/厚鋁板 | UCT201905XL-3 棕色 | 1  |        | 1  | 9.845      | 1.211  | 1.211 | 0.892  | 0.892      |    |
| 43                                                                            |      | J851-PT-VLB14R-1 | 3mm/厚鋁板 | UCT201905XL-3 棕色 | 1  |        | 1  | 5.934      | 0.730  | 0.730 | 0.476  | 0.476      |    |
| 44                                                                            |      | J851-PT-VLB14R-2 | 3mm/厚鋁板 | UCT201905XL-3 棕色 | 1  |        | 1  | 9.845      | 1.211  | 1.211 | 0.892  | 0.892      |    |
| 45                                                                            |      | J851-PT-VLB14R-3 | 3mm/厚鋁板 | UCT201905XL-3 棕色 | 1  |        | 1  | 12.622     | 1.553  | 1.553 | 1.187  | 1.187      |    |
| 46                                                                            |      | J851-PT-VLB14R-4 | 3mm/厚鋁板 | UCT201905XL-3 棕色 | 1  |        | 1  | 9.845      | 1.211  | 1.211 | 0.892  | 0.892      |    |
| 47                                                                            |      | J851-PT-VLB15-1  | 3mm/厚鋁板 | UCT201905XL-3 棕色 | 1  |        | 1  | 2.846      | 0.350  | 0.350 | 0.198  | 0.198      |    |
| 48                                                                            |      | J851-PT-VLB15-2  | 3mm/厚鋁板 | UCT201905XL-3 棕色 | 1  |        | 1  | 6.467      | 0.795  | 0.795 | 0.495  | 0.495      |    |
| 49                                                                            |      | J851-PT-VLB15R-1 | 3mm/厚鋁板 | UCT201905XL-3 棕色 | 1  |        | 1  | 2.846      | 0.350  | 0.350 | 0.198  | 0.198      |    |
| 50                                                                            |      | J851-PT-VLB15R-2 | 3mm/厚鋁板 | UCT201905XL-3 棕色 | 1  |        | 1  | 6.467      | 0.795  | 0.795 | 0.495  | 0.495      |    |
| 51                                                                            |      | J851-PT-VLB16-1  | 3mm/厚鋁板 | UCT201905XL-3 棕色 | 1  |        | 1  | 4.964      | 0.611  | 0.611 | 0.372  | 0.372      |    |
| 52                                                                            |      | J851-PT-VLB16-2  | 3mm/厚鋁板 | UCT201905XL-3 棕色 | 1  |        | 1  | 4.964      | 0.611  | 0.611 | 0.372  | 0.372      |    |
| 53                                                                            |      | J851-PT-VLB16R-1 | 3mm/厚鋁板 | UCT201905XL-3 棕色 | 1  |        | 1  | 4.964      | 0.611  | 0.611 | 0.372  | 0.372      |    |
| 54                                                                            |      | J851-PT-VLB16R-2 | 3mm/厚鋁板 | UCT201905XL-3 棕色 | 1  |        | 1  | 4.964      | 0.611  | 0.611 | 0.372  | 0.372      |    |
| 55                                                                            |      | J851-PT-VLB17    | 3mm/厚鋁板 | UCT201905XL-3 棕色 | 1  |        | 1  | 4.581      | 0.563  | 0.563 | 0.346  | 0.346      |    |
| 56                                                                            |      | J851-PT-VLB18    | 3mm/厚鋁板 | UCT201905XL-3 棕色 | 1  |        | 1  | 3.757      | 0.462  | 0.462 | 0.277  | 0.277      |    |
| 57                                                                            |      | J851-PT-VLB19-1  | 3mm/厚鋁板 | UCT201905XL-3 棕色 | 1  |        | 1  | 12.547     | 1.543  | 1.543 | 1.144  | 1.144      |    |

|   |             |                 |         |                    |     |        |            |        |        |       |        |         |    |            |  |
|---|-------------|-----------------|---------|--------------------|-----|--------|------------|--------|--------|-------|--------|---------|----|------------|--|
|  美特鋁質<br>MIDI Aluminium Fabricator Ltd. | 工程號: J-851  |                 | 計算: WYY |                    | 日期: |        | 2021.02.10 |        |        |       | 送呈:施哥  |         |    |            |  |
|   | 地盤名稱: 青衣明翹匯 |                 | 核對:     |                    | 日期: |        |            |        |        |       | 副本:    |         |    |            |  |
|   | 項目類別: 平台項目  |                 | 批准:     |                    | 日期: |        |            |        |        |       |        |         |    |            |  |
| 地盤用鋁板B.M.表   |             | 修改版次:           |         | A/C Code:          |     | 總V.F.: |            | 186.00 |        | 總重量:  |        | 2085.78 |    | 此BM依據 資料計算 |  |
| BM編號:   |             |                 |         |                    |     |        |            |        |        |       |        |         |    |            |  |
| 序號   | 修改內容        | 鋁板圖號            | 鋁板名稱    | 顏色                 | 實用  | 後備     | 總數         | 總重量    | 單件展開面積 | 總展開面積 | 單件V.F. | 總V.F.   | 備註 |            |  |
|   |             |                 |         |                    |     |        |            |        | 平方米    | 平方米   | 平方米    |         |    |            |  |
| 58   |             | J851-PT-VLB19-2 | 3mm厚鋁板  | UCT201905XL-3 棕色   | 1   |        | 1          | 12.511 | 1.539  | 1.539 | 1.140  | 1.140   |    |            |  |
| 59   |             | J851-PT-VLB19-3 | 3mm厚鋁板  | UCT201905XL-3 棕色   | 1   |        | 1          | 10.890 | 1.340  | 1.340 | 0.950  | 0.950   |    |            |  |
| 60   |             | J851-PT-VLB20   | 3mm厚鋁板  | UCT201905XL-3 棕色   | 1   |        | 1          | 4.423  | 0.544  | 0.544 | 0.333  | 0.333   |    |            |  |
| 61   |             | J851-PT-VLB21-1 | 3mm厚鋁板  | UCT201905XL-3 棕色   | 1   |        | 1          | 4.408  | 0.542  | 0.542 | 0.332  | 0.332   |    |            |  |
| 62   |             | J851-PT-VLB21-2 | 3mm厚鋁板  | UCT201905XL-3 棕色   | 1   |        | 1          | 3.748  | 0.461  | 0.461 | 0.276  | 0.276   |    |            |  |
| 63   |             | J851-PT-VLB22-1 | 3mm厚鋁板  | UCT201905XL-3 棕色   | 1   |        | 1          | 4.024  | 0.495  | 0.495 | 0.295  | 0.295   |    |            |  |
| 64   |             | J851-PT-VLB22-2 | 3mm厚鋁板  | UCT201905XL-3 棕色   | 1   |        | 1          | 4.792  | 0.589  | 0.589 | 0.312  | 0.312   |    |            |  |
| 65   |             | J851-PT-VLB22-3 | 3mm厚鋁板  | UCT201905XL-3 棕色   | 1   |        | 1          | 4.074  | 0.501  | 0.501 | 0.260  | 0.260   |    |            |  |
| 66   |             | J851-PT-VLB23   | 3mm厚鋁板  | HTNH1195(木紋)       | 1   |        | 1          | 10.062 | 1.238  | 1.238 | 1.049  | 1.049   |    |            |  |
| 67   |             | J851-PT-VLB24   | 3mm厚鋁板  | HTNH1195(木紋)       | 1   |        | 1          | 13.152 | 1.618  | 1.618 | 1.380  | 1.380   |    |            |  |
| 68   |             | J851-PT-VLB25   | 3mm厚鋁板  | UCT201905XL-3 棕色   | 1   |        | 1          | 18.162 | 2.234  | 2.234 | 2.118  | 2.118   |    |            |  |
| 69   |             | J851-PT-VLB26   | 3mm厚鋁板  | UCT201905XL-3 棕色   | 1   |        | 1          | 12.040 | 1.481  | 1.481 | 1.385  | 1.385   |    |            |  |
| 70   |             | J851-PT-VLB27   | 3mm厚鋁板  | UCT201905XL-3 棕色   | 1   |        | 1          | 11.998 | 1.476  | 1.476 | 1.380  | 1.380   |    |            |  |
| 71   |             | J851-PT-VLB28-1 | 3mm厚鋁板  | UCT534509SC-3(深灰色) | 3   |        | 3          | 28.165 | 1.155  | 3.464 | 1.029  | 3.087   |    |            |  |
| 72   |             | J851-PT-VLB28-2 | 3mm厚鋁板  | UCT534509SC-3(深灰色) | 1   |        | 1          | 2.198  | 0.270  | 0.270 | 0.185  | 0.185   |    |            |  |
| 73   |             | J851-PT-VLB28-3 | 3mm厚鋁板  | UCT534509SC-3(深灰色) | 2   |        | 2          | 4.558  | 0.280  | 0.561 | 0.195  | 0.389   |    |            |  |
| 74   |             | J851-PT-VLB29-1 | 3mm厚鋁板  | UCT534509SC-3(深灰色) | 3   |        | 3          | 28.165 | 1.155  | 3.464 | 1.029  | 3.087   |    |            |  |
| 75   |             | J851-PT-VLB29-2 | 3mm厚鋁板  | UCT534509SC-3(深灰色) | 1   |        | 1          | 2.198  | 0.270  | 0.270 | 0.185  | 0.185   |    |            |  |
| 76   |             | J851-PT-VLB29-3 | 3mm厚鋁板  | UCT534509SC-3(深灰色) | 2   |        | 2          | 4.558  | 0.280  | 0.561 | 0.195  | 0.389   |    |            |  |

| <div><div></div><div>美特鋁質 有限公司<br/>MIDI Aluminium Fabricator Ltd.</div></div> |        | 工程號: J-851      | 計算: WYY   | 日期:                | 2021.02.10 |      | 送呈:施哥   |         |       |        |       |        |
|-------------------------------------------------------------------------------|--------|-----------------|-----------|--------------------|------------|------|---------|---------|-------|--------|-------|--------|
|                                                                               |        | 地盤名稱: 青衣明翹匯     | 核對:       | 日期:                |            |      | 副本:     |         |       |        |       |        |
| 地盤用鋁板B.M.表                                                                    |        | 項目類別: 平台項目      | 批准:       | 日期:                |            |      |         |         |       |        |       |        |
| BM編號:                                                                         | 修改版次 : |                 | A/C Code: | 總V.F.:             | 186.00     | 總重量: | 2085.78 |         |       |        |       |        |
| 此BM依據 資料計算                                                                    |        |                 |           |                    |            |      |         |         |       |        |       |        |
| 序號                                                                            | 修改內容   | 鋁板圖號            | 鋁板名稱      | 顏色                 | 實用         | 後備   | 總數      | 總重量     | 單件展   | 總展開面   | 備註    |        |
|                                                                               |        |                 |           |                    |            |      |         |         | 開面積   | 積      |       | 單件V.F. |
| 平方米                                                                           |        |                 |           |                    |            |      |         |         |       | 平方米    |       |        |
| 77                                                                            |        | J851-PT-VLB30-1 | 3mm/厚鋁板   | UCT534509SC-3(深灰色) | 1          |      | 1       | 0.656   | 0.081 | 0.081  | 0.062 | 0.062  |
| 78                                                                            |        | J851-PT-VLB30-2 | 3mm/厚鋁板   | UCT534509SC-3(深灰色) | 4          |      | 4       | 2.625   | 0.081 | 0.323  | 0.062 | 0.248  |
| 79                                                                            |        | J851-PT-VLB30-3 | 3mm/厚鋁板   | UCT534509SC-3(深灰色) | 2          |      | 2       | 1.376   | 0.085 | 0.169  | 0.065 | 0.131  |
| 80                                                                            |        | J851-PT-VLB30-4 | 3mm/厚鋁板   | UCT534509SC-3(深灰色) | 7          |      | 7       | 4.815   | 0.085 | 0.592  | 0.065 | 0.458  |
| 81                                                                            |        | J851-PT-VLB31-1 | 3mm/厚鋁板   | UCT534509SC-3(深灰色) | 5          |      | 5       | 3.281   | 0.081 | 0.404  | 0.062 | 0.310  |
| 82                                                                            |        | J851-PT-VLB31-2 | 3mm/厚鋁板   | UCT534509SC-3(深灰色) | 9          |      | 9       | 6.191   | 0.085 | 0.761  | 0.065 | 0.589  |
| 83                                                                            |        | J851-PT-VLB32   | 3mm/厚鋁板   | UCT534509SC-3(深灰色) | 1          |      | 1       | 3.060   | 0.376 | 0.376  | 0.179 | 0.179  |
| 84                                                                            |        | J851-PT-VLB33   | 3mm/厚鋁板   | UCT534509SC-3(深灰色) | 1          |      | 1       | 3.060   | 0.376 | 0.376  | 0.179 | 0.179  |
| 85                                                                            |        | J851-PT-VLB34   | 3mm/厚鋁板   | UCT201905XL-3 棕色   | 1          |      | 1       | 7.646   | 0.941 | 0.941  | 0.608 | 0.608  |
| 86                                                                            |        | J851-PT-VLB35   | 3mm/厚鋁板   | UCT201905XL-3 棕色   | 1          |      | 1       | 18.304  | 2.251 | 2.251  | 1.853 | 1.853  |
| 87                                                                            |        | J851-PT-VLB36   | 3mm/厚鋁板   | UCT201905XL-3 棕色   | 1          |      | 1       | 2.976   | 0.366 | 0.366  | 0.280 | 0.280  |
| 88                                                                            |        | J851-PT-VLB37-1 | 3mm/厚鋁板   | UCT201905XL-3 棕色   | 22         |      | 22      | 302.233 | 1.690 | 37.175 | 1.440 | 31.683 |
| 89                                                                            |        | J851-PT-VLB37-2 | 3mm/厚鋁板   | UCT201905XL-3 棕色   | 7          |      | 7       | 60.875  | 1.070 | 7.488  | 0.907 | 6.350  |
| 90                                                                            |        | J851-PT-VLB38-1 | 3mm/厚鋁板   | UCT201905XL-3 棕色   | 21         |      | 21      | 288.495 | 1.690 | 35.485 | 1.440 | 30.243 |
| 91                                                                            |        | J851-PT-VLB38-2 | 3mm/厚鋁板   | UCT201905XL-3 棕色   | 7          |      | 7       | 60.875  | 1.070 | 7.488  | 0.907 | 6.350  |
| 92                                                                            |        | J851-PT-VLB39-1 | 3mm/厚鋁板   | UCT201905XL-3 棕色   | 22         |      | 22      | 42.964  | 0.240 | 5.285  | 0.239 | 5.255  |
| 93                                                                            |        | J851-PT-VLB39-2 | 3mm/厚鋁板   | UCT201905XL-3 棕色   | 7          |      | 7       | 8.640   | 0.152 | 1.063  | 0.150 | 1.053  |
| 94                                                                            |        | J851-PT-VLB40-1 | 5mm/厚鋁板   | UCT201905XL-3 棕色   | 22         |      | 22      | 71.201  | 0.239 | 5.255  | 0.018 | 0.386  |
| 95                                                                            |        | J851-PT-VLB40-2 | 5mm/厚鋁板   | UCT201905XL-3 棕色   | 7          |      | 7       | 14.270  | 0.150 | 1.053  | 0.011 | 0.077  |

|                                                                                |      |                  |        |                  |    |        |    |            |            |           |        |            |    |
|--------------------------------------------------------------------------------|------|------------------|--------|------------------|----|--------|----|------------|------------|-----------|--------|------------|----|
| <div><div></div><div>美特鋁質</div><div>MIDI Aluminium Fabricator Ltd.</div></div> |      | 工程號: J-851       |        | 計算: WYY          |    | 日期:    |    | 2021.02.10 |            |           |        | 送呈:施哥      |    |
|                                                                                |      | 地盤名稱: 青衣明翹匯      |        | 核對:              |    | 日期:    |    |            |            |           |        | 副本:        |    |
| <div>地盤用鋁板B.M.表</div>                                                          |      | 項目類別: 平台項目       |        | 批准:              |    | 日期:    |    |            |            |           |        |            |    |
| BM編號:                                                                          |      | 修改版次 :           |        | A/C Code:        |    | 總V.F.: |    | 186.00     |            | 總重量:      |        | 2085.78    |    |
|                                                                                |      |                  |        |                  |    |        |    |            |            |           |        | 此BM依據 資料計算 |    |
| 序號                                                                             | 修改內容 | 鋁板圖號             | 鋁板名稱   | 顏色               | 實用 | 後備     | 總數 | 總重量        | 單件展<br>開面積 | 總展開面<br>積 | 單件V.F. | 總V.F.      | 備註 |
|                                                                                |      |                  |        |                  |    |        |    |            | 平方米        |           | 平方米    |            |    |
| 96                                                                             |      | J851-PT-VLB41-1  | 5mm厚鋁板 | UCT201905XL-3 棕色 | 21 |        | 21 | 67.965     | 0.239      | 5.016     | 0.018  | 0.369      |    |
| 97                                                                             |      | J851-PT-VLB41-2  | 5mm厚鋁板 | UCT201905XL-3 棕色 | 7  |        | 7  | 14.270     | 0.150      | 1.053     | 0.011  | 0.077      |    |
| 98                                                                             |      | J851-PT-VLB42    | 3mm厚鋁板 | UCT201905XL-3 棕色 | 1  |        | 1  | 7.444      | 0.916      | 0.916     | 0.808  | 0.808      |    |
| 99                                                                             |      | J851-PT-VLB43    | 3mm厚鋁板 | UCT201905XL-3 棕色 | 1  |        | 1  | 10.053     | 1.237      | 1.237     | 1.040  | 1.040      |    |
| 100                                                                            |      | J851-PT-VLB44    | 3mm厚鋁板 | UCT201905XL-3 棕色 | 1  |        | 1  | 5.430      | 0.668      | 0.668     | 0.494  | 0.494      |    |
| 101                                                                            |      | J851-PT-VLB45    | 3mm厚鋁板 | UCT201905XL-3 棕色 | 1  |        | 1  | 12.776     | 1.571      | 1.571     | 1.189  | 1.189      |    |
| 102                                                                            |      | J851-PT-VLB46    | 3mm厚鋁板 | UCT201905XL-3 棕色 | 1  |        | 1  | 2.600      | 0.320      | 0.320     | 0.072  | 0.072      |    |
| 103                                                                            |      | J851-PT-VLB47-1  | 3mm厚鋁板 | UCT201905XL-3 棕色 | 1  |        | 1  | 1.770      | 0.218      | 0.218     | 0.185  | 0.185      |    |
| 104                                                                            |      | J851-PT-VLB47-2  | 3mm厚鋁板 | UCT201905XL-3 棕色 | 1  |        | 1  | 2.407      | 0.296      | 0.296     | 0.258  | 0.258      |    |
| 105                                                                            |      | J851-PT-VLB47-3  | 3mm厚鋁板 | UCT201905XL-3 棕色 | 1  |        | 1  | 3.046      | 0.375      | 0.375     | 0.331  | 0.331      |    |
| 106                                                                            |      | J851-PT-VLB47-4  | 3mm厚鋁板 | UCT201905XL-3 棕色 | 1  |        | 1  | 3.684      | 0.453      | 0.453     | 0.404  | 0.404      |    |
| 107                                                                            |      | J851-PT-VLB47-5  | 3mm厚鋁板 | UCT201905XL-3 棕色 | 1  |        | 1  | 4.322      | 0.532      | 0.532     | 0.477  | 0.477      |    |
| 108                                                                            |      | J851-PT-VLB47-6  | 3mm厚鋁板 | UCT201905XL-3 棕色 | 1  |        | 1  | 4.961      | 0.610      | 0.610     | 0.551  | 0.551      |    |
| 109                                                                            |      | J851-PT-VLB47-7  | 3mm厚鋁板 | UCT201905XL-3 棕色 | 1  |        | 1  | 5.599      | 0.689      | 0.689     | 0.624  | 0.624      |    |
| 110                                                                            |      | J851-PT-VLB47-8  | 3mm厚鋁板 | UCT201905XL-3 棕色 | 1  |        | 1  | 6.238      | 0.767      | 0.767     | 0.697  | 0.697      |    |
| 111                                                                            |      | J851-PT-VLB47-9  | 3mm厚鋁板 | UCT201905XL-3 棕色 | 1  |        | 1  | 6.876      | 0.846      | 0.846     | 0.770  | 0.770      |    |
| 112                                                                            |      | J851-PT-VLB47-10 | 3mm厚鋁板 | UCT201905XL-3 棕色 | 1  |        | 1  | 7.278      | 0.895      | 0.895     | 0.816  | 0.816      |    |
| 113                                                                            |      | J851-PT-VLB47-11 | 3mm厚鋁板 | UCT201905XL-3 棕色 | 1  |        | 1  | 7.589      | 0.933      | 0.933     | 0.851  | 0.851      |    |
| 114                                                                            |      | J851-PT-VLB47-12 | 3mm厚鋁板 | UCT201905XL-3 棕色 | 1  |        | 1  | 7.864      | 0.967      | 0.967     | 0.883  | 0.883      |    |

| <div><div></div><div>美特鋁質有限公司<br/>MIDI Aluminium Fabricator Ltd.</div></div> |      | 工程號: J-851       |        | 計算: WYY          |    | 日期:    |    | 2021.02.10 |       |       |        | 送呈:施哥   |    |
|------------------------------------------------------------------------------|------|------------------|--------|------------------|----|--------|----|------------|-------|-------|--------|---------|----|
|                                                                              |      | 地盤名稱: 青衣明翹匯      |        | 核對:              |    | 日期:    |    |            |       |       |        | 副本:     |    |
| 地盤用鋁板B.M.表                                                                   |      | 項目類別: 平台項目       |        | 批准:              |    | 日期:    |    |            |       |       |        |         |    |
| BM編號:                                                                        |      | 修改版次:            |        | A/C Code:        |    | 總V.F.: |    | 186.00     |       | 總重量:  |        | 2085.78 |    |
| 此BM依據 資料計算                                                                   |      |                  |        |                  |    |        |    |            |       |       |        |         |    |
| 序號                                                                           | 修改內容 | 鋁板圖號             | 鋁板名稱   | 顏色               | 實用 | 後備     | 總數 | 總重量        | 單件展   | 總展開面  | 單件V.F. | 總V.F.   | 備註 |
|                                                                              |      |                  |        |                  |    |        |    |            | 開面積   | 積     | 平方米    | 平方米     |    |
| 115                                                                          |      | J851-PT-VLB47-13 | 3mm厚鋁板 | UCT201905XL-3 棕色 | 1  |        | 1  | 8.154      | 1.003 | 1.003 | 0.916  | 0.916   |    |
| 116                                                                          |      | J851-PT-VLB47-14 | 3mm厚鋁板 | UCT201905XL-3 棕色 | 1  |        | 1  | 6.323      | 0.778 | 0.778 | 0.706  | 0.706   |    |
| 117                                                                          |      | J851-PT-VLB47-15 | 3mm厚鋁板 | UCT201905XL-3 棕色 | 1  |        | 1  | 4.705      | 0.579 | 0.579 | 0.521  | 0.521   |    |
| 118                                                                          |      | J851-PT-VLB47-16 | 3mm厚鋁板 | UCT201905XL-3 棕色 | 1  |        | 1  | 3.385      | 0.416 | 0.416 | 0.370  | 0.370   |    |
| 119                                                                          |      | J851-PT-VLB47-17 | 3mm厚鋁板 | UCT201905XL-3 棕色 | 1  |        | 1  | 2.346      | 0.289 | 0.289 | 0.251  | 0.251   |    |
| 120                                                                          |      | J851-PT-VLB47-18 | 3mm厚鋁板 | UCT201905XL-3 棕色 | 1  |        | 1  | 1.570      | 0.193 | 0.193 | 0.162  | 0.162   |    |
| 121                                                                          |      | J851-PT-VLB47-19 | 3mm厚鋁板 | UCT201905XL-3 棕色 | 1  |        | 1  | 1.045      | 0.129 | 0.129 | 0.102  | 0.102   |    |
| 122                                                                          |      | J851-PT-VLB47-20 | 3mm厚鋁板 | UCT201905XL-3 棕色 | 1  |        | 1  | 0.766      | 0.094 | 0.094 | 0.070  | 0.070   |    |
| 123                                                                          |      | J851-PT-VLB47-21 | 3mm厚鋁板 | UCT201905XL-3 棕色 | 1  |        | 1  | 0.728      | 0.089 | 0.089 | 0.066  | 0.066   |    |
| 124                                                                          |      | J851-PT-VLB47-22 | 3mm厚鋁板 | UCT201905XL-3 棕色 | 1  |        | 1  | 0.931      | 0.114 | 0.114 | 0.089  | 0.089   |    |
| 125                                                                          |      | J851-PT-VLB47-23 | 3mm厚鋁板 | UCT201905XL-3 棕色 | 1  |        | 1  | 1.377      | 0.169 | 0.169 | 0.140  | 0.140   |    |
| 126                                                                          |      | J851-PT-VLB47-24 | 3mm厚鋁板 | UCT201905XL-3 棕色 | 1  |        | 1  | 2.073      | 0.255 | 0.255 | 0.220  | 0.220   |    |
| 127                                                                          |      | J851-PT-VLB47-25 | 3mm厚鋁板 | UCT201905XL-3 棕色 | 1  |        | 1  | 3.028      | 0.372 | 0.372 | 0.329  | 0.329   |    |
| 128                                                                          |      | J851-PT-VLB47-26 | 3mm厚鋁板 | UCT201905XL-3 棕色 | 1  |        | 1  | 4.257      | 0.524 | 0.524 | 0.470  | 0.470   |    |
| 129                                                                          |      | J851-PT-VLB47-27 | 3mm厚鋁板 | UCT201905XL-3 棕色 | 1  |        | 1  | 5.779      | 0.711 | 0.711 | 0.644  | 0.644   |    |
| 130                                                                          |      | J851-PT-VLB47-28 | 3mm厚鋁板 | UCT201905XL-3 棕色 | 1  |        | 1  | 7.621      | 0.937 | 0.937 | 0.855  | 0.855   |    |
| 131                                                                          |      | J851-PT-VLB47-29 | 3mm厚鋁板 | UCT201905XL-3 棕色 | 1  |        | 1  | 9.820      | 1.208 | 1.208 | 1.107  | 1.107   |    |
| 132                                                                          |      | J851-PT-VLB48-1  | 3mm厚鋁板 | UCT201905XL-3 棕色 | 1  |        | 1  | 1.807      | 0.222 | 0.222 | 0.189  | 0.189   |    |
| 133                                                                          |      | J851-PT-VLB48-2  | 3mm厚鋁板 | UCT201905XL-3 棕色 | 1  |        | 1  | 2.447      | 0.301 | 0.301 | 0.263  | 0.263   |    |

| <div><div></div><div>美特鋁質有限公司</div><div>MDI Aluminium Fabricator Ltd.</div></div> |      | 工程號: J-851       |         | 計算: WYY          |    | 日期:    |    | 2021.02.10 |       |       |        | 送呈:施哥      |    |
|-----------------------------------------------------------------------------------|------|------------------|---------|------------------|----|--------|----|------------|-------|-------|--------|------------|----|
|                                                                                   |      | 地盤名稱: 青衣明翹匯      |         | 核對:              |    | 日期:    |    |            |       |       |        | 副本:        |    |
| 地盤用鋁板B.M.表                                                                        |      | 項目類別: 平台項目       |         | 批准:              |    | 日期:    |    |            |       |       |        |            |    |
| BM編號:                                                                             |      | 修改版次:            |         | A/C Code:        |    | 總V.F.: |    | 186.00     |       | 總重量:  |        | 2085.78    |    |
|                                                                                   |      |                  |         |                  |    |        |    |            |       |       |        | 此BM依據 資料計算 |    |
| 序號                                                                                | 修改內容 | 鋁板圖號             | 鋁板名稱    | 顏色               | 實用 | 後備     | 總數 | 總重量        | 單件展   | 總展開面  | 單件V.F. | 總V.F.      | 備註 |
|                                                                                   |      |                  |         |                  |    |        |    |            | 開面積   | 積     |        | 平方米        |    |
|                                                                                   |      |                  |         |                  |    |        |    |            | 平方米   |       |        |            |    |
| 134                                                                               |      | J851-PT-VLB48-3  | 3mm/厚鋁板 | UCT201905XL-3 棕色 | 1  |        | 1  | 3.086      | 0.380 | 0.380 | 0.336  | 0.336      |    |
| 135                                                                               |      | J851-PT-VLB48-4  | 3mm/厚鋁板 | UCT201905XL-3 棕色 | 1  |        | 1  | 3.723      | 0.458 | 0.458 | 0.409  | 0.409      |    |
| 136                                                                               |      | J851-PT-VLB48-5  | 3mm/厚鋁板 | UCT201905XL-3 棕色 | 1  |        | 1  | 4.362      | 0.537 | 0.537 | 0.482  | 0.482      |    |
| 137                                                                               |      | J851-PT-VLB48-6  | 3mm/厚鋁板 | UCT201905XL-3 棕色 | 1  |        | 1  | 5.001      | 0.615 | 0.615 | 0.555  | 0.555      |    |
| 138                                                                               |      | J851-PT-VLB48-7  | 3mm/厚鋁板 | UCT201905XL-3 棕色 | 1  |        | 1  | 5.638      | 0.694 | 0.694 | 0.628  | 0.628      |    |
| 139                                                                               |      | J851-PT-VLB48-8  | 3mm/厚鋁板 | UCT201905XL-3 棕色 | 1  |        | 1  | 6.277      | 0.772 | 0.772 | 0.701  | 0.701      |    |
| 140                                                                               |      | J851-PT-VLB48-9  | 3mm/厚鋁板 | UCT201905XL-3 棕色 | 1  |        | 1  | 6.915      | 0.851 | 0.851 | 0.774  | 0.774      |    |
| 141                                                                               |      | J851-PT-VLB48-10 | 3mm/厚鋁板 | UCT201905XL-3 棕色 | 1  |        | 1  | 7.288      | 0.896 | 0.896 | 0.817  | 0.817      |    |
| 142                                                                               |      | J851-PT-VLB48-11 | 3mm/厚鋁板 | UCT201905XL-3 棕色 | 1  |        | 1  | 7.609      | 0.936 | 0.936 | 0.854  | 0.854      |    |
| 143                                                                               |      | J851-PT-VLB48-12 | 3mm/厚鋁板 | UCT201905XL-3 棕色 | 1  |        | 1  | 7.882      | 0.970 | 0.970 | 0.885  | 0.885      |    |
| 144                                                                               |      | J851-PT-VLB48-13 | 3mm/厚鋁板 | UCT201905XL-3 棕色 | 1  |        | 1  | 8.185      | 1.007 | 1.007 | 0.920  | 0.920      |    |
| 145                                                                               |      | J851-PT-VLB48-14 | 3mm/厚鋁板 | UCT201905XL-3 棕色 | 1  |        | 1  | 6.323      | 0.778 | 0.778 | 0.706  | 0.706      |    |
| 146                                                                               |      | J851-PT-VLB48-15 | 3mm/厚鋁板 | UCT201905XL-3 棕色 | 1  |        | 1  | 4.705      | 0.579 | 0.579 | 0.521  | 0.521      |    |
| 147                                                                               |      | J851-PT-VLB48-16 | 3mm/厚鋁板 | UCT201905XL-3 棕色 | 1  |        | 1  | 3.385      | 0.416 | 0.416 | 0.370  | 0.370      |    |
| 148                                                                               |      | J851-PT-VLB48-17 | 3mm/厚鋁板 | UCT201905XL-3 棕色 | 1  |        | 1  | 2.346      | 0.289 | 0.289 | 0.251  | 0.251      |    |
| 149                                                                               |      | J851-PT-VLB48-18 | 3mm/厚鋁板 | UCT201905XL-3 棕色 | 1  |        | 1  | 1.570      | 0.193 | 0.193 | 0.162  | 0.162      |    |
| 150                                                                               |      | J851-PT-VLB48-19 | 3mm/厚鋁板 | UCT201905XL-3 棕色 | 1  |        | 1  | 1.045      | 0.129 | 0.129 | 0.102  | 0.102      |    |
| 151                                                                               |      | J851-PT-VLB48-20 | 3mm/厚鋁板 | UCT201905XL-3 棕色 | 1  |        | 1  | 0.766      | 0.094 | 0.094 | 0.070  | 0.070      |    |
| 152                                                                               |      | J851-PT-VLB48-21 | 3mm/厚鋁板 | UCT201905XL-3 棕色 | 1  |        | 1  | 0.728      | 0.089 | 0.089 | 0.066  | 0.066      |    |

|                                                                                    |      |                  |         |                  |    |        |    |            |        |       |        |            |    |
|------------------------------------------------------------------------------------|------|------------------|---------|------------------|----|--------|----|------------|--------|-------|--------|------------|----|
| <div><div></div><div>美特鋁質有限公司</div><div>MIDI Aluminium Fabricator Ltd.</div></div> |      | 工程號: J-851       |         | 計算: WYY          |    | 日期:    |    | 2021.02.10 |        |       |        | 送呈:施哥      |    |
|                                                                                    |      | 地盤名稱: 青衣明邨匯      |         | 核對:              |    | 日期:    |    |            |        |       |        | 副本:        |    |
| 地盤用鋁板B.M.表                                                                         |      | 項目類別: 平台項目       |         | 批准:              |    | 日期:    |    |            |        |       |        |            |    |
| BM編號:                                                                              |      | 修改版次:            |         | A/C Code:        |    | 總V.F.: |    | 186.00     |        | 總重量:  |        | 2085.78    |    |
|                                                                                    |      |                  |         |                  |    |        |    |            |        |       |        | 此BM依據 資料計算 |    |
| 序號                                                                                 | 修改內容 | 鋁板圖號             | 鋁板名稱    | 顏色               | 實用 | 後備     | 總數 | 總重量        | 單件展開面積 | 總展開面積 | 單件V.F. | 總V.F.      | 備註 |
|                                                                                    |      |                  |         |                  |    |        |    |            | 平方米    | 平方米   |        |            |    |
| 153                                                                                |      | J851-PT-VLB48-22 | 3mm/厚鋁板 | UCT201905XL-3 棕色 | 1  |        | 1  | 0.931      | 0.114  | 0.114 | 0.089  | 0.089      |    |
| 154                                                                                |      | J851-PT-VLB48-23 | 3mm/厚鋁板 | UCT201905XL-3 棕色 | 1  |        | 1  | 1.377      | 0.169  | 0.169 | 0.140  | 0.140      |    |
| 155                                                                                |      | J851-PT-VLB48-24 | 3mm/厚鋁板 | UCT201905XL-3 棕色 | 1  |        | 1  | 2.073      | 0.255  | 0.255 | 0.220  | 0.220      |    |
| 156                                                                                |      | J851-PT-VLB48-25 | 3mm/厚鋁板 | UCT201905XL-3 棕色 | 1  |        | 1  | 3.028      | 0.372  | 0.372 | 0.329  | 0.329      |    |
| 157                                                                                |      | J851-PT-VLB48-26 | 3mm/厚鋁板 | UCT201905XL-3 棕色 | 1  |        | 1  | 4.257      | 0.524  | 0.524 | 0.470  | 0.470      |    |
| 158                                                                                |      | J851-PT-VLB48-27 | 3mm/厚鋁板 | UCT201905XL-3 棕色 | 1  |        | 1  | 5.779      | 0.711  | 0.711 | 0.644  | 0.644      |    |
| 159                                                                                |      | J851-PT-VLB48-28 | 3mm/厚鋁板 | UCT201905XL-3 棕色 | 1  |        | 1  | 7.621      | 0.937  | 0.937 | 0.855  | 0.855      |    |
| 160                                                                                |      | J851-PT-VLB48-29 | 3mm/厚鋁板 | UCT201905XL-3 棕色 | 1  |        | 1  | 9.820      | 1.208  | 1.208 | 1.107  | 1.107      |    |
| 161                                                                                |      | J851-PT-VLB49-1  | 5mm/厚鋁板 | UCT201905XL-3 棕色 | 2  |        | 2  | 5.585      | 0.206  | 0.412 | 0.016  | 0.033      |    |
| 162                                                                                |      | J851-PT-VLB49-2  | 5mm/厚鋁板 | UCT201905XL-3 棕色 | 2  |        | 2  | 4.196      | 0.155  | 0.310 | 0.012  | 0.025      |    |
| 163                                                                                |      | J851-PT-VLB49-3  | 5mm/厚鋁板 | UCT201905XL-3 棕色 | 1  |        | 1  | 1.660      | 0.123  | 0.123 | 0.010  | 0.010      |    |
| 164                                                                                |      | J851-PT-VLB49-4  | 5mm/厚鋁板 | UCT201905XL-3 棕色 | 1  |        | 1  | 1.755      | 0.130  | 0.130 | 0.010  | 0.010      |    |
| 165                                                                                |      | J851-PT-VLB49-5  | 5mm/厚鋁板 | UCT201905XL-3 棕色 | 1  |        | 1  | 1.463      | 0.108  | 0.108 | 0.009  | 0.009      |    |
| 166                                                                                |      | J851-PT-VLB50-1  | 5mm/厚鋁板 | UCT201905XL-3 棕色 | 1  |        | 1  | 1.762      | 0.130  | 0.130 | 0.010  | 0.010      |    |
| 167                                                                                |      | J851-PT-VLB50-2  | 5mm/厚鋁板 | UCT201905XL-3 棕色 | 1  |        | 1  | 1.755      | 0.130  | 0.130 | 0.010  | 0.010      |    |
| 168                                                                                |      | J851-PT-VLB50-3  | 5mm/厚鋁板 | UCT201905XL-3 棕色 | 1  |        | 1  | 1.463      | 0.108  | 0.108 | 0.009  | 0.009      |    |
| 169                                                                                |      | J851-PT-VLB50-4  | 5mm/厚鋁板 | UCT201905XL-3 棕色 | 2  |        | 2  | 5.585      | 0.206  | 0.412 | 0.016  | 0.033      |    |
| 170                                                                                |      | J851-PT-VLB50-5  | 5mm/厚鋁板 | UCT201905XL-3 棕色 | 2  |        | 2  | 4.196      | 0.155  | 0.310 | 0.012  | 0.025      |    |
| 171                                                                                |      | J851-PT-HLB01-1  | 3mm/厚鋁板 | UCT201905XL-3 棕色 | 1  |        | 1  | 8.969      | 1.103  | 1.103 | 0.960  | 0.960      |    |

|                                                                                   |      |                 |         |                  |    |        |    |            |        |       |        |           |    |
|-----------------------------------------------------------------------------------|------|-----------------|---------|------------------|----|--------|----|------------|--------|-------|--------|-----------|----|
| <div><div></div><div>美特鋁質有限公司</div><div>MDT Aluminium Fabricator Ltd.</div></div> |      | 工程號: J-851      |         | 計算: WYY          |    | 日期:    |    | 2021.02.10 |        |       |        | 送呈:施哥     |    |
|                                                                                   |      | 地盤名稱: 青衣明翹匯     |         | 核對:              |    | 日期:    |    |            |        |       |        | 副本:       |    |
| 地盤用鋁板B.M.表                                                                        |      | 項目類別: 平台項目      |         | 批准:              |    | 日期:    |    |            |        |       |        |           |    |
| BM編號:                                                                             |      | 修改版次:           |         | A/C Code:        |    | 總V.F.: |    | 186.00     |        | 總重量:  |        | 2085.78   |    |
|                                                                                   |      |                 |         |                  |    |        |    |            |        |       |        | 此BM依據資料計算 |    |
| 序號                                                                                | 修改內容 | 鋁板圖號            | 鋁板名稱    | 顏色               | 實用 | 後備     | 總數 | 總重量        | 單件展開面積 | 總展開面積 | 單件V.F. | 總V.F.     | 備註 |
|                                                                                   |      |                 |         |                  |    |        |    |            | 平方米    |       | 平方米    |           |    |
| 172                                                                               |      | J851-PT-HLB01-2 | 3mm/厚鋁板 | UCT201905XL-3 棕色 | 1  |        | 1  | 6.493      | 0.799  | 0.799 | 0.686  | 0.686     |    |
| 173                                                                               |      | J851-PT-HLB01-3 | 3mm/厚鋁板 | UCT201905XL-3 棕色 | 1  |        | 1  | 7.377      | 0.907  | 0.907 | 0.784  | 0.784     |    |
| 174                                                                               |      | J851-PT-HLB02-1 | 3mm/厚鋁板 | UCT201905XL-3 棕色 | 1  |        | 1  | 3.269      | 0.402  | 0.402 | 0.257  | 0.257     |    |
| 175                                                                               |      | J851-PT-HLB02-2 | 3mm/厚鋁板 | UCT201905XL-3 棕色 | 1  |        | 1  | 2.366      | 0.291  | 0.291 | 0.184  | 0.184     |    |
| 176                                                                               |      | J851-PT-HLB02-3 | 3mm/厚鋁板 | UCT201905XL-3 棕色 | 1  |        | 1  | 2.689      | 0.331  | 0.331 | 0.210  | 0.210     |    |
| 177                                                                               |      | J851-PT-HLB03-1 | 3mm/厚鋁板 | UCT201905XL-3 棕色 | 1  |        | 1  | 0.844      | 0.104  | 0.104 | 0.005  | 0.005     |    |
| 178                                                                               |      | J851-PT-HLB03-2 | 3mm/厚鋁板 | UCT201905XL-3 棕色 | 1  |        | 1  | 1.208      | 0.149  | 0.149 | 0.007  | 0.007     |    |
| 179                                                                               |      | J851-PT-HLB03-3 | 3mm/厚鋁板 | UCT201905XL-3 棕色 | 1  |        | 1  | 0.603      | 0.074  | 0.074 | 0.004  | 0.004     |    |
| 180                                                                               |      | J851-PT-HLB03-4 | 3mm/厚鋁板 | UCT201905XL-3 棕色 | 1  |        | 1  | 1.170      | 0.144  | 0.144 | 0.007  | 0.007     |    |
| 181                                                                               |      | J851-PT-HLB03-5 | 3mm/厚鋁板 | UCT201905XL-3 棕色 | 1  |        | 1  | 0.689      | 0.085  | 0.085 | 0.004  | 0.004     |    |
| 182                                                                               |      | J851-PT-HLB03-6 | 3mm/厚鋁板 | UCT201905XL-3 棕色 | 1  |        | 1  | 1.257      | 0.155  | 0.155 | 0.008  | 0.008     |    |
| 183                                                                               |      | J851-PT-HLB03-7 | 3mm/厚鋁板 | UCT201905XL-3 棕色 | 1  |        | 1  | 0.831      | 0.102  | 0.102 | 0.005  | 0.005     |    |
| 184                                                                               |      | J851-PT-HLB03-8 | 3mm/厚鋁板 | UCT201905XL-3 棕色 | 2  |        | 2  | 1.584      | 0.097  | 0.195 | 0.005  | 0.010     |    |
| 185                                                                               |      | J851-PT-HLB04-1 | 3mm/厚鋁板 | UCT201905XL-3 棕色 | 1  |        | 1  | 12.708     | 1.563  | 1.563 | 1.375  | 1.375     |    |
| 186                                                                               |      | J851-PT-HLB04-2 | 3mm/厚鋁板 | UCT201905XL-3 棕色 | 1  |        | 1  | 12.326     | 1.516  | 1.516 | 1.333  | 1.333     |    |
| 187                                                                               |      | J851-PT-HLB04-3 | 3mm/厚鋁板 | UCT201905XL-3 棕色 | 1  |        | 1  | 13.213     | 1.625  | 1.625 | 1.431  | 1.431     |    |
| 188                                                                               |      | J851-PT-HLB05-1 | 3mm/厚鋁板 | UCT201905XL-3 棕色 | 1  |        | 1  | 4.650      | 0.572  | 0.572 | 0.368  | 0.368     |    |
| 189                                                                               |      | J851-PT-HLB05-2 | 3mm/厚鋁板 | UCT201905XL-3 棕色 | 1  |        | 1  | 4.511      | 0.555  | 0.555 | 0.357  | 0.357     |    |
| 190                                                                               |      | J851-PT-HLB05-3 | 3mm/厚鋁板 | UCT201905XL-3 棕色 | 1  |        | 1  | 4.834      | 0.595  | 0.595 | 0.383  | 0.383     |    |

|                                                                                    |      |                 |        |                    |    |        |    |            |        |       |        |            |    |
|------------------------------------------------------------------------------------|------|-----------------|--------|--------------------|----|--------|----|------------|--------|-------|--------|------------|----|
| <div><div></div><div>美特鋁質有限公司</div><div>MIDI Aluminium Fabricator Ltd.</div></div> |      | 工程號: J-851      |        | 計算: WYY            |    | 日期:    |    | 2021.02.10 |        |       |        | 送呈:施哥      |    |
|                                                                                    |      | 地盤名稱: 青衣明翹匯     |        | 核對:                |    | 日期:    |    |            |        |       |        | 副本:        |    |
|                                                                                    |      | 項目類別: 平台項目      |        | 批准:                |    | 日期:    |    |            |        |       |        |            |    |
| BM編號:                                                                              |      | 修改版次:           |        | A/C Code:          |    | 總V.F.: |    | 186.00     |        | 總重量:  |        | 2085.78    |    |
|                                                                                    |      |                 |        |                    |    |        |    |            |        |       |        | 此BM依據 資料計算 |    |
| 序號                                                                                 | 修改內容 | 鋁板圖號            | 鋁板名稱   | 顏色                 | 實用 | 後備     | 總數 | 總重量        | 單件展開面積 | 總展開面積 | 單件V.F. | 總V.F.      | 備註 |
|                                                                                    |      |                 |        |                    |    |        |    |            | 平方米    | 平方米   |        |            |    |
| 191                                                                                |      | J851-PT-HLB06-1 | 3mm厚鋁板 | UCT201905XL-3 棕色   | 1  |        | 1  | 5.941      | 0.731  | 0.731 | 0.608  | 0.608      |    |
| 192                                                                                |      | J851-PT-HLB06-2 | 3mm厚鋁板 | UCT201905XL-3 棕色   | 2  |        | 2  | 11.338     | 0.697  | 1.395 | 0.580  | 1.159      |    |
| 193                                                                                |      | J851-PT-HLB07-1 | 3mm厚鋁板 | UCT201905XL-3 棕色   | 1  |        | 1  | 3.331      | 0.410  | 0.410 | 0.262  | 0.262      |    |
| 194                                                                                |      | J851-PT-HLB07-2 | 3mm厚鋁板 | UCT201905XL-3 棕色   | 2  |        | 2  | 6.361      | 0.391  | 0.782 | 0.250  | 0.499      |    |
| 195                                                                                |      | J851-PT-HLB08-1 | 3mm厚鋁板 | UCT201905XL-3 棕色   | 1  |        | 1  | 1.876      | 0.231  | 0.231 | 0.055  | 0.055      |    |
| 196                                                                                |      | J851-PT-HLB08-2 | 3mm厚鋁板 | UCT201905XL-3 棕色   | 2  |        | 2  | 3.581      | 0.220  | 0.441 | 0.052  | 0.105      |    |
| 197                                                                                |      | J851-PT-HLB08-3 | 3mm厚鋁板 | UCT534509SC-3(深灰色) | 1  |        | 1  | 1.408      | 0.173  | 0.173 | 0.041  | 0.041      |    |
| 198                                                                                |      | J851-PT-HLB09-1 | 3mm厚鋁板 | UCT534509SC-3(深灰色) | 5  |        | 5  | 9.252      | 0.228  | 1.138 | 0.135  | 0.673      |    |
| 199                                                                                |      | J851-PT-HLB09-2 | 3mm厚鋁板 | UCT534509SC-3(深灰色) | 4  |        | 4  | 8.069      | 0.248  | 0.992 | 0.147  | 0.590      |    |
| 200                                                                                |      | J851-PT-HLB09-3 | 3mm厚鋁板 | UCT534509SC-3(深灰色) | 5  |        | 5  | 9.398      | 0.231  | 1.156 | 0.137  | 0.685      |    |
| 201                                                                                |      | J851-PT-HLB10-1 | 3mm厚鋁板 | UCT534509SC-3(深灰色) | 5  |        | 5  | 5.738      | 0.141  | 0.706 | 0.034  | 0.171      |    |
| 202                                                                                |      | J851-PT-HLB10-2 | 3mm厚鋁板 | UCT534509SC-3(深灰色) | 4  |        | 4  | 5.033      | 0.155  | 0.619 | 0.038  | 0.151      |    |
| 203                                                                                |      | J851-PT-HLB10-3 | 3mm厚鋁板 | UCT534509SC-3(深灰色) | 5  |        | 5  | 5.835      | 0.144  | 0.718 | 0.035  | 0.174      |    |
| 204                                                                                |      | J851-PT-HLB11-1 | 3mm厚鋁板 | UCT534509SC-3(深灰色) | 5  |        | 5  | 5.738      | 0.141  | 0.706 | 0.034  | 0.171      |    |
| 205                                                                                |      | J851-PT-HLB11-2 | 3mm厚鋁板 | UCT534509SC-3(深灰色) | 4  |        | 4  | 5.033      | 0.155  | 0.619 | 0.038  | 0.151      |    |
| 206                                                                                |      | J851-PT-HLB11-3 | 3mm厚鋁板 | UCT534509SC-3(深灰色) | 5  |        | 5  | 5.835      | 0.144  | 0.718 | 0.035  | 0.174      |    |
| 207                                                                                |      | J851-PT-HLB12-1 | 3mm厚鋁板 | UCT201905XL-3 棕色   | 1  |        | 1  | 0.655      | 0.081  | 0.081 | 0.017  | 0.017      |    |
| 208                                                                                |      | J851-PT-HLB12-2 | 3mm厚鋁板 | UCT201905XL-3 棕色   | 7  |        | 7  | 13.310     | 0.234  | 1.637 | 0.059  | 0.415      |    |
| 209                                                                                |      | J851-PT-HLB12-3 | 3mm厚鋁板 | UCT201905XL-3 棕色   | 1  |        | 1  | 1.247      | 0.153  | 0.153 | 0.037  | 0.037      |    |

|                                            |      |                 |           |                  |            |      |         |          |        |         |       |         |
|--------------------------------------------|------|-----------------|-----------|------------------|------------|------|---------|----------|--------|---------|-------|---------|
| 美特鋁質有限公司<br>MIDI Aluminium Fabricator Ltd. |      | 工程號: J-851      | 計算: WYY   | 日期:              | 2021.02.10 |      | 送呈:施哥   |          |        |         |       |         |
|                                            |      | 地盤名稱: 青衣明翹匯     | 核對:       | 日期:              |            |      | 副本:     |          |        |         |       |         |
| 地盤用鋁板B.M.表                                 |      | 項目類別: 平台項目      | 批准:       | 日期:              |            |      |         |          |        |         |       |         |
| BM編號:                                      |      | 修改版次:           | A/C Code: | 總V.F.:           | 186.00     | 總重量: | 2085.78 |          |        |         |       |         |
| 此BM依據 資料計算                                 |      |                 |           |                  |            |      |         |          |        |         |       |         |
| 序號                                         | 修改內容 | 鋁板圖號            | 鋁板名稱      | 顏色               | 實用         | 後備   | 總數      | 總重量      | 單件展開面積 | 單件V.F.  | 總V.F. | 備註      |
|                                            |      |                 |           |                  |            |      |         |          | 平方米    | 平方米     |       |         |
| 210                                        |      | J851-PT-HLB13-1 | 3mm厚鋁板    | UCT201905XL-3 棕色 | 1          |      | 1       | 0.831    | 0.102  | 0.102   | 0.005 | 0.005   |
| 211                                        |      | J851-PT-HLB13-2 | 3mm厚鋁板    | UCT201905XL-3 棕色 | 2          |      | 2       | 1.584    | 0.097  | 0.195   | 0.005 | 0.010   |
| 212                                        |      |                 |           |                  | 總合計:       |      | 430     | 2085.778 |        | 246.855 |       | 185.996 |

## 接收日期 Receiving Date (適用於客戶圖則)

[illegible]

| 分發予 Distributed To |   |    |  |  |  | 發出日期 Issued Date |  |  |  |  |  |  |
|--------------------|---|----|--|--|--|------------------|--|--|--|--|--|--|
|                    | 年 | 21 |  |  |  |                  |  |  |  |  |  |  |
|                    | 月 | 2  |  |  |  |                  |  |  |  |  |  |  |
|                    | 日 | 10 |  |  |  |                  |  |  |  |  |  |  |

| 圖則編號<br>Drg. No. | 圖則名稱<br>Drawing Title |
|------------------|-----------------------|
| J851-PT-VLB01    | 鋁板加工圖                 |
| J851-PT-VLB02    | 鋁板加工圖                 |
| J851-PT-VLB03    | 鋁板加工圖                 |
| J851-PT-VLB04    | 鋁板加工圖                 |
| J851-PT-VLB05    | 鋁板加工圖                 |
| J851-PT-VLB05R   | 鋁板加工圖                 |
| J851-PT-VLB06    | 鋁板加工圖                 |
| J851-PT-VLB06R   | 鋁板加工圖                 |
| J851-PT-VLB07    | 鋁板加工圖                 |
| J851-PT-VLB08    | 鋁板加工圖                 |
| J851-PT-VLB09    | 鋁板加工圖                 |
| J851-PT-VLB10    | 鋁板加工圖                 |
| J851-PT-VLB11    | 鋁板加工圖                 |
| J851-PT-VLB12    | 鋁板加工圖                 |
| J851-PT-VLB13    | 鋁板加工圖                 |
| J851-PT-VLB14    | 鋁板加工圖                 |
| J851-PT-VLB14R   | 鋁板加工圖                 |
| J851-PT-VLB15    | 鋁板加工圖                 |
| J851-PT-VLB15R   | 鋁板加工圖                 |
| J851-PT-VLB16    | 鋁板加工圖                 |
| J851-PT-VLB16R   | 鋁板加工圖                 |
| J851-PT-VLB17    | 鋁板加工圖                 |
| J851-PT-VLB18    | 鋁板加工圖                 |
| J851-PT-VLB19    | 鋁板加工圖                 |
| J851-PT-VLB20    | 鋁板加工圖                 |
| J851-PT-VLB21    | 鋁板加工圖                 |
| J851-PT-VLB22    | 鋁板加工圖                 |

[illegible]

## 接收日期 Receiving Date (適用於客戶圖則)

[illegible][illegible]

| 圖則編號<br>Drg. No. | 圖則名稱<br>Drawing Title | 修訂編號<br>Revision No. |
|------------------|-----------------------|----------------------|
| J851-PT-VLB23    | 鋁板加工圖                 | -                    |
| J851-PT-VLB24    | 鋁板加工圖                 | -                    |
| J851-PT-VLB25    | 鋁板加工圖                 | -                    |
| J851-PT-VLB26    | 鋁板加工圖                 | -                    |
| J851-PT-VLB27    | 鋁板加工圖                 | -                    |
| J851-PT-VLB28    | 鋁板加工圖                 | -                    |
| J851-PT-VLB29    | 鋁板加工圖                 | -                    |
| J851-PT-VLB30    | 鋁板加工圖                 | -                    |
| J851-PT-VLB31    | 鋁板加工圖                 | -                    |
| J851-PT-VLB32    | 鋁板加工圖                 | -                    |
| J851-PT-VLB33    | 鋁板加工圖                 | -                    |
| J851-PT-VLB34    | 鋁板加工圖                 | -                    |
| J851-PT-VLB35    | 鋁板加工圖                 | -                    |
| J851-PT-VLB36    | 鋁板加工圖                 | -                    |
| J851-PT-VLB37    | 鋁板加工圖                 | -                    |
| J851-PT-VLB38    | 鋁板加工圖                 | -                    |
| J851-PT-VLB39    | 鋁板加工圖                 | -                    |
| J851-PT-VLB40    | 鋁板加工圖                 | -                    |
| J851-PT-VLB41    | 鋁板加工圖                 | -                    |
| J851-PT-VLB42    | 鋁板加工圖                 | -                    |
| J851-PT-VLB43    | 鋁板加工圖                 | -                    |
| J851-PT-VLB44    | 鋁板加工圖                 | -                    |
| J851-PT-VLB45    | 鋁板加工圖                 | -                    |
| J851-PT-VLB46    | 鋁板加工圖                 | -                    |
| J851-PT-VLB47    | 鋁板加工圖                 | -                    |
| J851-PT-VLB47a   | 數據表                   | -                    |
| J851-PT-VLB48    | 鋁板加工圖                 | -                    |




有限公司

工程號

J-851


地盤

青衣明翹淮

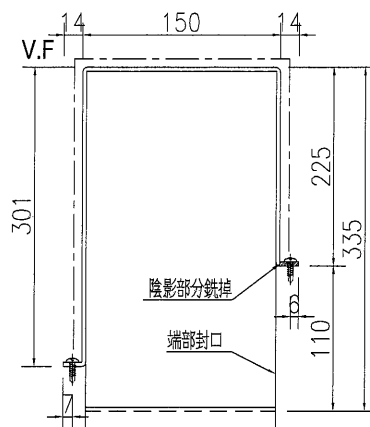

Technical drawing of a rectangular frame structure. The drawing shows a rectangular frame with dimensions labeled as follows:

- Overall width:  $A$
- Overall height:  $B$
- Inner width:  $C$
- Inner height:  $N$
- Top flange thickness:  $20$
- Right flange thickness:  $25$
- Bottom flange thickness:  $25$
- Left flange thickness:  $25$
- Corner reinforcement:  $\phi 6 \times 24$  長圓孔 (Long circular hole)
- Labels  $A$ ,  $B$ ,  $C$ , and  $N$  are placed at the corners of the frame.

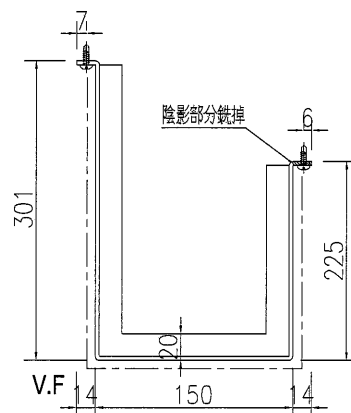

Technical drawing showing a cross-section of a wall and ceiling junction. The ceiling is labeled "01 DE04". The wall is labeled "本铝板" (Main Aluminum Plate). The drawing illustrates the installation of a metal plate on a wall, showing the plate's profile and its connection to the wall structure.

|    |                  |    |     |            |    |               |  |  |
|----|------------------|----|-----|------------|----|---------------|--|--|
| 名稱 | 鋁板加工圖            | 制圖 | WYY | 2021.02.01 | 修改 |               |  |  |
| 材料 | 3mm 鋁板           | 復核 |     |            | 日期 |               |  |  |
| 顏色 | UCT201905XL-3 棕色 | 批准 |     |            | 圖號 | J851-PT-VLB01 |  |  |



工程號

J-851





地盤

青衣明翹匯

數量

備註

1

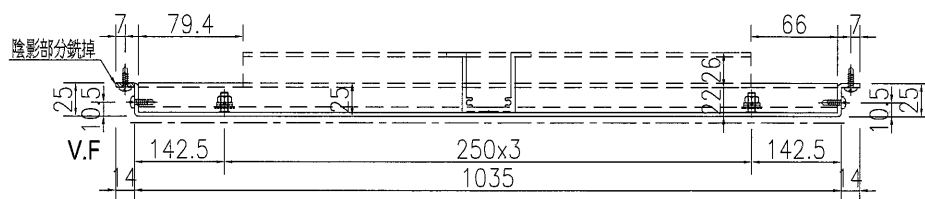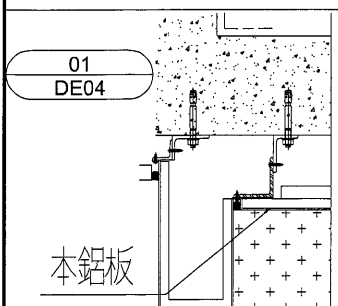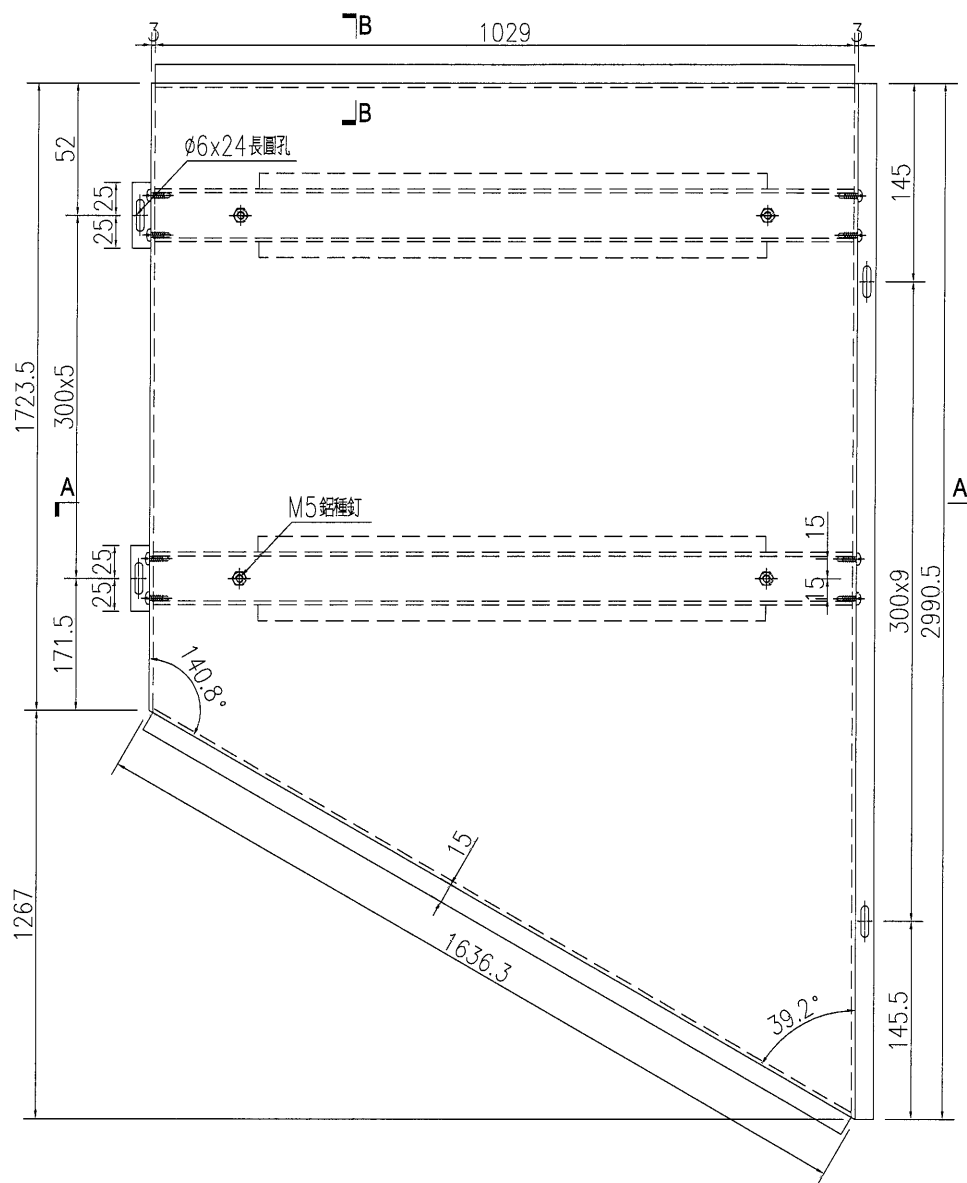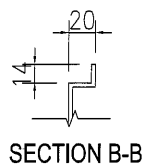

|    |              |    |     |            |    |               |  |  |
|----|--------------|----|-----|------------|----|---------------|--|--|
| 名稱 | 鋁板加工圖        | 制圖 | WYY | 2021.02.01 | 修改 |               |  |  |
| 材料 | 3mm 鋁板       | 復核 |     |            | 日期 |               |  |  |
| 顏色 | HTNH1195(木紋) | 批准 |     |            | 圖號 | J851-PT-VLB02 |  |  |







美特鋁質 有限公司  
MIDI Aluminium Fabricator Ltd.

數量 備註



1

工程號 J-851 地盤 青衣明翹匯

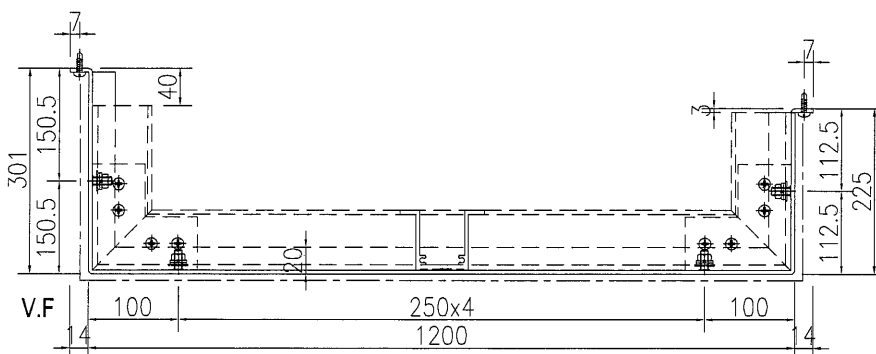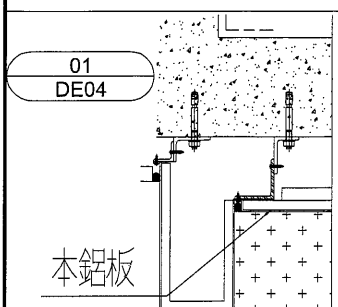
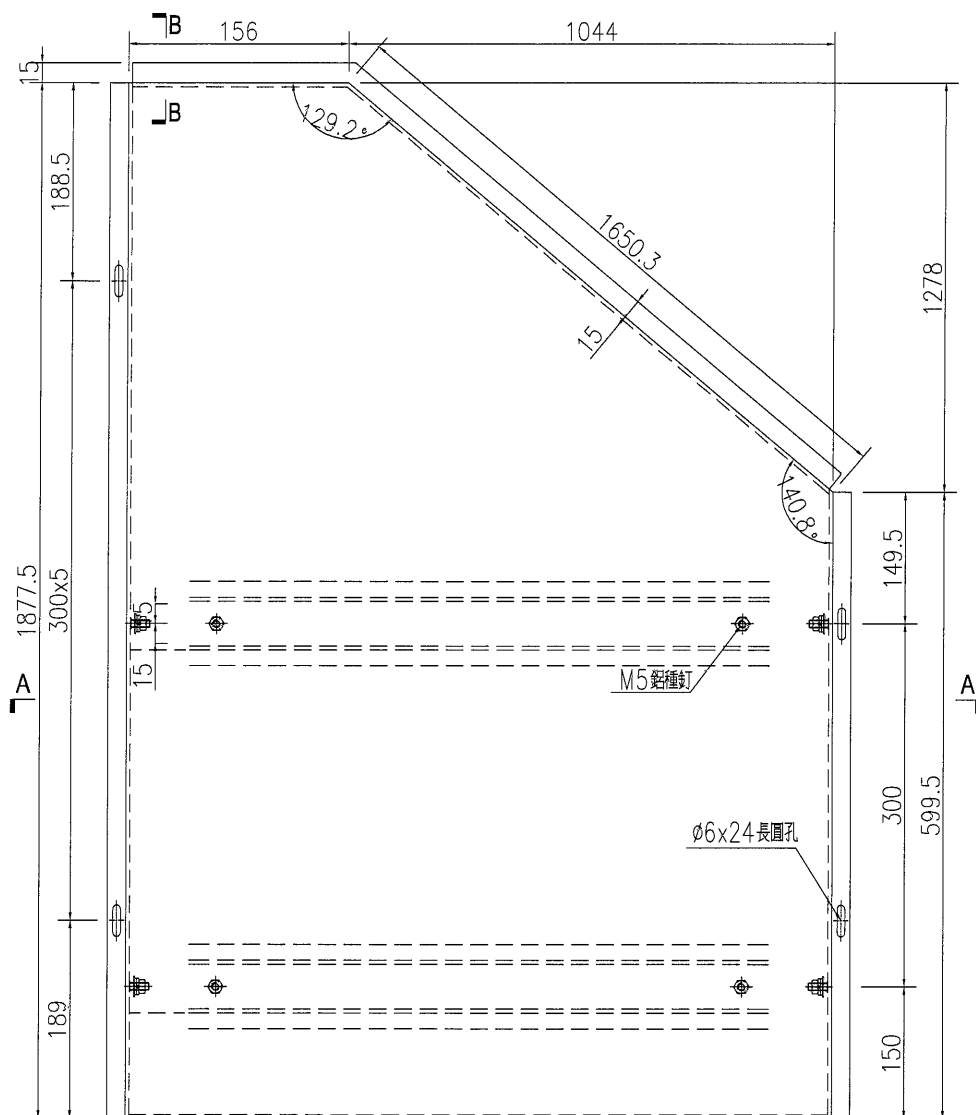
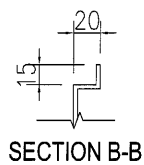


|    |                  |    |     |            |    |               |  |  |
|----|------------------|----|-----|------------|----|---------------|--|--|
| 名稱 | 鋁板加工圖            | 制圖 | WYY | 2021.02.01 | 修改 |               |  |  |
| 材料 | 3mm 鋁板           | 復核 |     |            | 日期 |               |  |  |
| 顏色 | UCT201905XL-3 棕色 | 批准 |     |            | 圖號 | J851-PT-VLB03 |  |  |

|   |       |    |       |    |                 |    |        |      |     |   |   |       |
|---|-------|----|-------|----|-----------------|----|--------|------|-----|---|---|-------|
| <div><div></div><div><div>美特鋁質</div><div>有限公司</div><div>MIDI Aluminium Fabricator Ltd.</div></div></div> |       |    |       | 序号 | 物料编号            | 数量 | 长度     | A    |     | N |   | B     |
|   |       |    |       | 1  | J851-PT-VLB04-1 | 1  | 1897.5 | 47.5 | 300 | x | 6 | 50    |
|   |       |    |       | 2  | J851-PT-VLB04-2 | 1  | 1877.5 | 235  | 300 | x | 5 | 142.5 |
| 工程號   | J-851 | 地盤 | 青衣明趺匯 |    |                 |    |        |      |     |   |   |       |

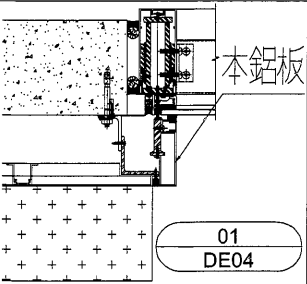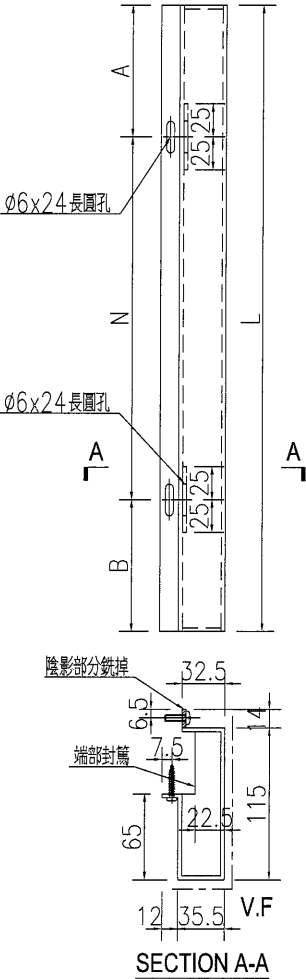

|    |                  |    |     |            |    |               |  |  |
|----|------------------|----|-----|------------|----|---------------|--|--|
| 名稱 | 鋁板加工圖            | 制圖 | WYY | 2021.02.01 | 修改 |               |  |  |
| 材料 | 3mm 鋁板           | 復核 |     |            | 日期 |               |  |  |
| 顏色 | UCT201905XL-3 棕色 | 批准 |     |            | 圖號 | J851-PT-VLB04 |  |  |
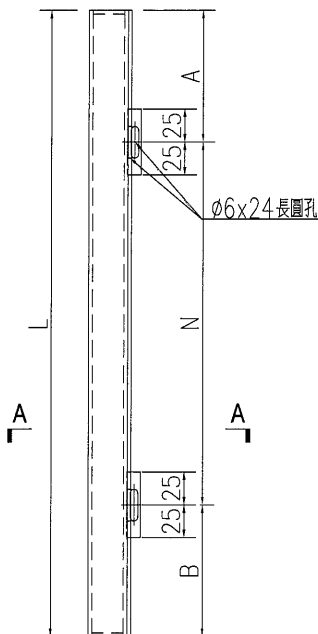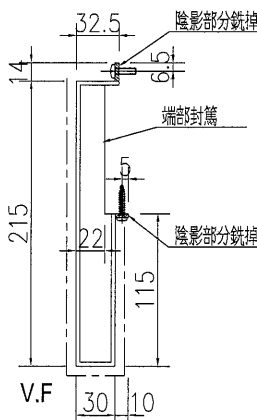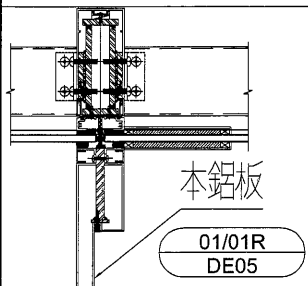
| <div><div><div></div><div></div></div><div>美特鋁質有限公司<br/>MIDI Aluminium Fabricator Ltd.</div></div>   |                 |                  |        | <table><tr><th>序号</th><th>物料编号</th><th>数量</th><th>长度</th><th>A</th><th></th><th>N</th><th></th><th>B</th></tr><tr><td>1</td><td>J851-PT-VLB05-1</td><td>1</td><td>1297.5</td><td>47.5</td><td>300</td><td>x</td><td>4</td><td>50</td></tr><tr><td>2</td><td>J851-PT-VLB05-2</td><td>1</td><td>2477.5</td><td>235</td><td>300</td><td>x</td><td>7</td><td>142.5</td></tr></table> |       |            |   |       |               |  |  | 序号 | 物料编号 | 数量 | 长度 | A |  | N |  | B | 1 | J851-PT-VLB05-1 | 1 | 1297.5 | 47.5 | 300 | x | 4 | 50 | 2 | J851-PT-VLB05-2 | 1 | 2477.5 | 235 | 300 | x | 7 | 142.5 |
|---|-----------------|------------------|--------|---|-------|------------|---|-------|---------------|--|--|----|------|----|----|---|--|---|--|---|---|-----------------|---|--------|------|-----|---|---|----|---|-----------------|---|--------|-----|-----|---|---|-------|
| 序号   | 物料编号            | 数量               | 长度     | A   |       | N          |   | B     |               |  
| 1   | J851-PT-VLB05-1 | 1                | 1297.5 | 47.5   | 300   | x          | 4 | 50    |               |  
| 2   | J851-PT-VLB05-2 | 1                | 2477.5 | 235   | 300   | x          | 7 | 142.5 |               |  
| 工程號   |                 | J-851            | 地盤     |   | 青衣明翹匯 |            |   
| <div><div></div><div></div><div></div></div> |                 |                  
| 名稱   |                 | 鋁板加工圖            |        | 制圖   | WYY   | 2021.02.01 |   | 修改    |               |  
| 材料   |                 | 3mm 鋁板           |        | 復核   |       |            |   | 日期    |               |  
| 顏色   |                 | UCT201905XL-3 棕色 |        | 批准   |       |            |   | 圖號    | J851-PT-VLB05 |  |  




|   |                  |    |     |                 |    |               |       |     |   |   |       |
|---|------------------|----|-----|-----------------|----|---------------|-------|-----|---|---|-------|
| <div><div></div><div>美特鋁質有限公司</div><div>MIDI Aluminium Fabricator Ltd.</div></div>   |                  |    | 序号  | 物料编号            | 数量 | 长度            | A     |     | N |   | B     |
| <div>工程號J-851地盤青衣明翹匯</div>   |                  |    | 1   | J851-PT-VLB07-1 | 2  | 1297.5        | 272.5 | 300 | x | 3 | 125   |
|   |                  |    | 2   | J851-PT-VLB07-2 | 4  | 2477.5        | 160   | 300 | x | 7 | 217.5 |
|   |                  |    | 3   | J851-PT-VLB07-3 | 1  | 1992.5        | 292.5 | 300 | x | 5 | 200   |
|   |                  |    | 4   | J851-PT-VLB07-4 | 1  | 1877.5        | 85    | 300 | x | 5 | 292.5 |
|   |                  |    | 5   | J851-PT-VLB07-5 | 2  | 1322.5        | 297.5 | 300 | x | 3 | 125   |
|   |                  |    | 6   | J851-PT-VLB07-6 | 1  | 2162.5        | 317.5 | 300 | x | 6 | 45    |
|   |                  |    | 7   | J851-PT-VLB07-7 | 1  | 1732.5        | 240   | 300 | x | 4 | 292.5 |
|   |                  |    | 8   | J851-PT-HLB13-1 | 1  | 1690          | 170   | 300 | x | 4 | 320   |
|   |                  |    | 9   | J851-PT-HLB13-2 | 2  | 1610          | 130   | 300 | x | 4 | 280   |
| <div><div><div><div><div></div><div>本鋁板</div></div><div>01/01R<br/>DE05</div></div><div><div><div><div></div><div>25</div><div>15</div><div>7.5</div><div>32.5</div><div>V.F</div></div><div>陰影部分銼掉</div></div><div>SECTION A-A</div></div></div><div><div><div><div></div><div>ø6x24長圓孔</div></div><div><div></div><div>A</div></div><div><div></div><div>A</div></div><div><div></div><div>10</div></div><div><div></div><div>L</div></div><div><div></div><div>N</div></div><div><div></div><div>B</div></div><div><div></div><div>A</div></div></div></div></div> |                  |    |     |                 |    |               |       |     |   |   |       |
| 名稱   | 鋁板加工圖            | 制圖 | WYY | 2021.02.01      | 修改 |               |       |     |   |   |       |
| 材料   | 3mm 鋁板           | 復核 |     |                 | 日期 |               |       |     |   |   |       |
| 顏色   | UCT201905XL-3 棕色 | 批准 |     |                 | 圖號 | J851-PT-VLB07 |       |     |   |   |       |



美特鋁質 有限公司  
MIDI Aluminium Fabricator Ltd.




工程號 J-851 地盤 青衣明翹匯

| 序号 | 物料编号            | 数量 | 长度     | A     |     | N |   | B     |
|----|-----------------|----|--------|-------|-----|---|---|-------|
| 1  | J851-PT-VLB08-1 | 1  | 1897.5 | 197.5 | 300 | x | 5 | 200   |
| 2  | J851-PT-VLB08-2 | 1  | 1877.5 | 85    | 300 | x | 5 | 292.5 |
| 3  | J851-PT-VLB08-3 | 2  | 1297.5 | 122.5 | 300 | x | 3 | 275   |
| 4  | J851-PT-VLB08-4 | 4  | 2477.5 | 310   | 300 | x | 6 | 367.5 |
| 5  | J851-PT-VLB08-5 | 1  | 2067.5 | 222.5 | 300 | x | 6 | 45    |
| 6  | J851-PT-VLB08-6 | 1  | 1732.5 | 240   | 300 | x | 4 | 292.5 |
| 7  | J851-PT-VLB08-7 | 2  | 1322.5 | 147.5 | 300 | x | 3 | 275   |
| 8  | J851-PT-HLB03-1 | 1  | 1715   | 110.5 | 300 | x | 5 | 104.5 |
| 9  | J851-PT-HLB03-3 | 1  | 1225   | 215.5 | 300 | x | 3 | 109.5 |
| 10 | J851-PT-HLB03-5 | 1  | 1400   | 197   | 300 | x | 3 | 303   |
| 11 | J851-PT-HLB03-7 | 1  | 1690   | 170   | 300 | x | 4 | 320   |
| 12 | J851-PT-HLB03-8 | 2  | 1610   | 130   | 300 | x | 4 | 280   |

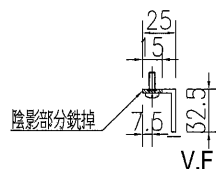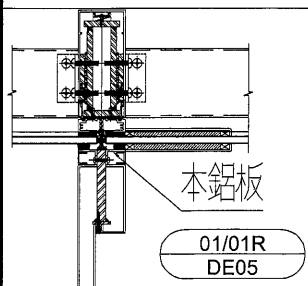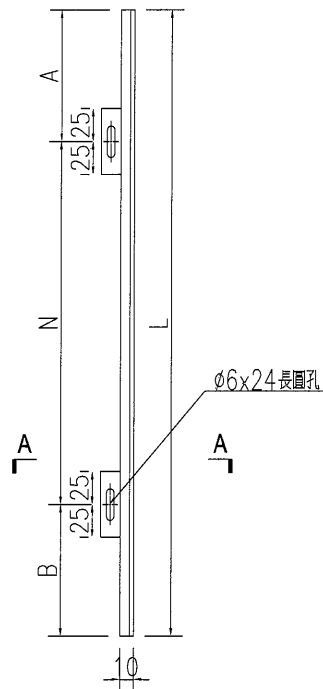


SECTION A-A

|    |                  |    |     |            |    |               |  |  |
|----|------------------|----|-----|------------|----|---------------|--|--|
| 名稱 | 鋁板加工圖            | 制圖 | WYY | 2021.02.01 | 修改 |               |  |  |
| 材料 | 3mm 鋁板           | 復核 |     |            | 日期 |               |  |  |
| 顏色 | UCT201905XL-3 棕色 | 批准 |     |            | 圖號 | J851-PT-VLB08 |  |  |
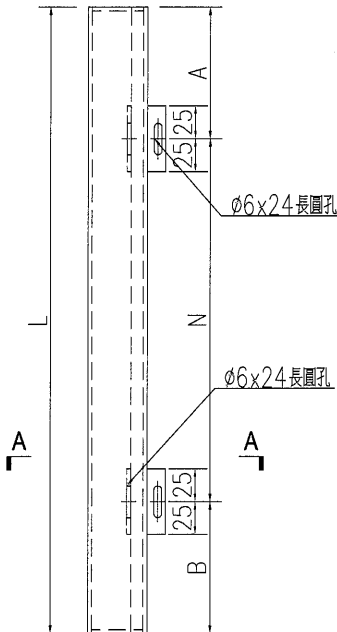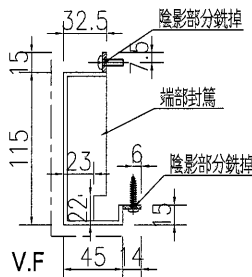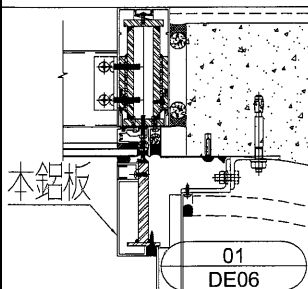
|   |                  |    |       |    |                 |            |        |               |     |   |   |       |
|---|------------------|----|-------|----|-----------------|------------|--------|---------------|-----|---|---|-------|
| <div><div></div><div><div>美特鋁質</div><div>有限公司</div><div>MIDI Aluminium Fabricator Ltd.</div></div></div>   |                  |    |       | 序号 | 物料编号            | 数量         | 长度     | A             |     | N |   | B     |
|   |                  |    |       | 1  | J851-PT-VLB09-1 | 1          | 1992.5 | 142.5         | 300 | x | 6 | 50    |
|   |                  |    |       | 2  | J851-PT-VLB09-2 | 1          | 1877.5 | 235           | 300 | x | 5 | 142.5 |
| 工程號   | J-851            | 地盤 | 青衣明翹匯 |    |                 |            |        |               |     |   |   |       |
|   |                  |    |       |    |                 |            |        |               |     |   |   |       |
| <div><div></div><div></div><div></div></div> |                  |    |       |    |                 |            |        |               |     |   |   |       |
| 名稱   | 鋁板加工圖            |    |       | 制圖 | WYY             | 2021.02.01 | 修改     |               |     |   |   |       |
| 材料   | 3mm 鋁板           |    |       | 復核 |                 |            | 日期     |               |     |   |   |       |
| 顏色   | UCT201905XL-3 棕色 |    |       | 批准 |                 |            | 圖號     | J851-PT-VLB09 |     |   |   |       |





|   |                  |  |  |    |                 |            |        |               |     |   |   |       |
|---|------------------|--|--|----|-----------------|------------|--------|---------------|-----|---|---|-------|
| <div><div><div></div><div></div></div><div>美特鋁質有限公司<br/>MIDI Aluminium Fabricator Ltd.</div></div>   |                  |  |  | 序号 | 物料编号            | 数量         | 长度     | A             |     | N |   | B     |
| <div>工程號</div> <div>J-851</div> <div>地盤</div> <div>青衣明翹匯</div>   |                  |  |  | 1  | J851-PT-VLB10-1 | 1          | 1992.5 | 292.5         | 300 | x | 5 | 200   |
|   |                  |  |  | 2  | J851-PT-VLB10-2 | 1          | 1877.5 | 85            | 300 | x | 5 | 292.5 |
|   |                  |  |  | 3  | J851-PT-VLB10-3 | 1          | 2162.5 | 317.5         | 300 | x | 6 | 45    |
|   |                  |  |  | 4  | J851-PT-VLB10-4 | 1          | 1732.5 | 240           | 300 | x | 4 | 292.5 |
| <div><div><div><div><div></div><div></div></div><div>本鋁板</div></div><div><div><div></div><div></div></div><div>01<br/>DE06</div></div></div><div><div><div><div><div></div><div></div></div><div>端部封條</div></div><div><div><div></div><div></div></div><div>陰影部分銹掉</div></div></div><div><div><div></div><div></div></div><div>215</div></div><div><div><div></div><div></div></div><div>20</div></div><div><div><div></div><div></div></div><div>20</div></div><div><div><div></div><div></div></div><div>295</div></div><div><div><div></div><div></div></div><div>14</div></div><div><div><div></div><div></div></div><div>40</div></div><div><div><div></div><div></div></div><div>14</div></div><div><div><div></div><div></div></div><div>V.F</div></div></div><div>SECTION A-A</div></div> |                  |  |  |    |                 |            |        |               |     |   |   |       |
| 名稱   | 鋁板加工圖            |  |  | 制圖 | WYY             | 2021.02.01 | 修改     |               |     |   |   |       |
| 材料   | 3mm 鋁板           |  |  | 復核 |                 |            | 日期     |               |     |   |   |       |
| 顏色   | UCT201905XL-3 棕色 |  |  | 批准 |                 |            | 圖號     | J851-PT-VLB10 |     |   |   |       |

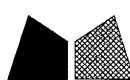

美特鋁質 有限公司  
MIDI Aluminium Fabricator Ltd.

| 數量 | 備註 |
|----|----|
| 1  |    |



工程號 J-851 地盤 青衣明翹匯

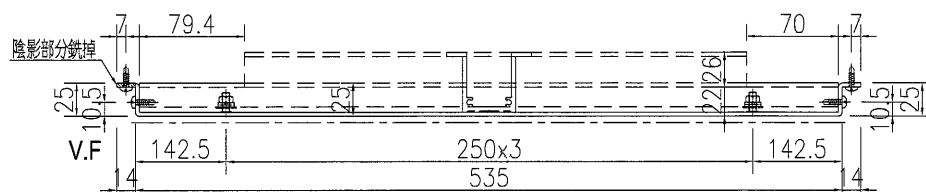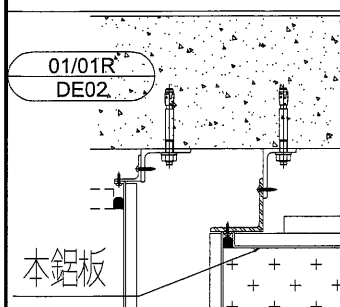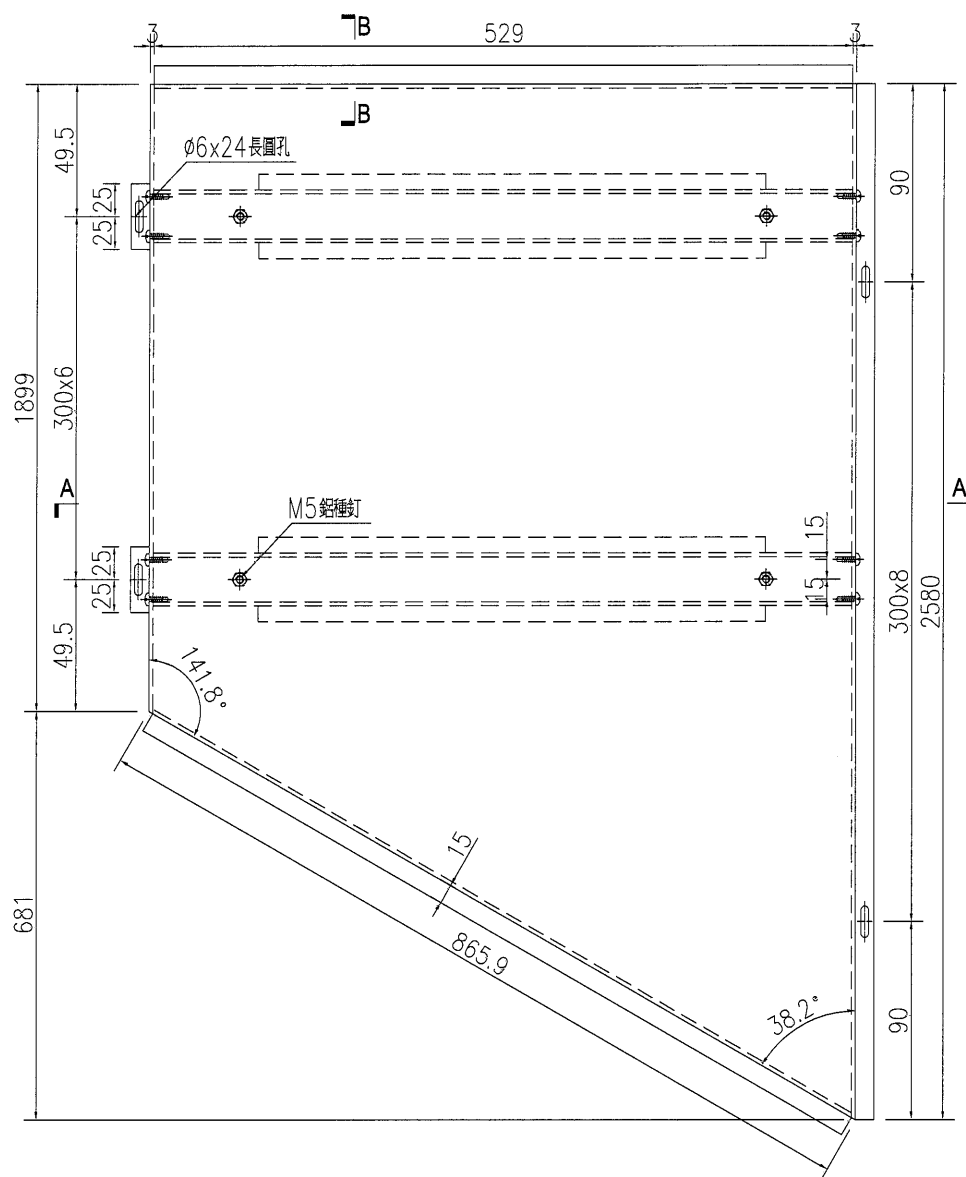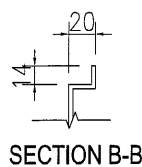


|    |              |    |     |            |    |               |  |  |
|----|--------------|----|-----|------------|----|---------------|--|--|
| 名稱 | 鋁板加工圖        | 制圖 | WYY | 2021.02.01 | 修改 |               |  |  |
| 材料 | 3mm鋁板        | 復核 |     |            | 日期 |               |  |  |
| 顏色 | HTNH1195(木紋) | 批准 |     |            | 圖號 | J851-PT-VLB11 |  |  |

|     |       |    |       |
|-----|-------|----|-------|
| 工程號 | J-851 | 地盤 | 青衣明趵匯 |
|-----|-------|----|-------|

| 序号 | 物料编号            | 数量 | 长度     | A    |     | N |   | B     |
|----|-----------------|----|--------|------|-----|---|---|-------|
| 1  | J851-PT-VLB13-1 | 1  | 2067.5 | 72.5 | 300 | x | 6 | 195   |
| 2  | J851-PT-VLB13-2 | 1  | 1732.5 | 90   | 300 | x | 5 | 142.5 |

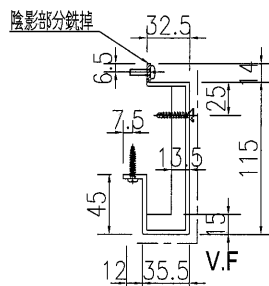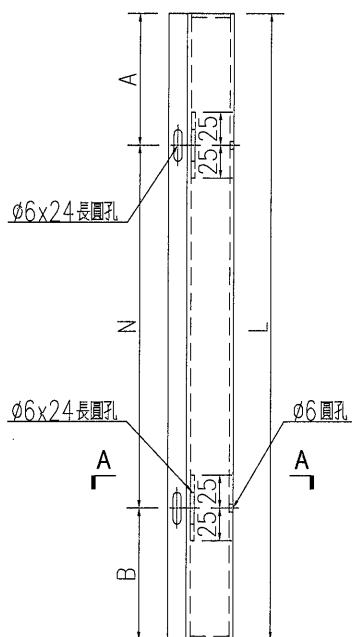

SECTION A-A

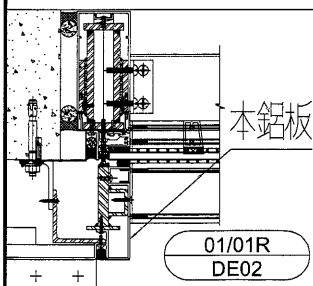





|    |                  |    |     |            |    |               |  |  |
|----|------------------|----|-----|------------|----|---------------|--|--|
| 名稱 | 鋁板加工圖            | 制圖 | WYY | 2021.02.01 | 修改 |               |  |  |
| 材料 | 3mm 鋁板           | 復核 |     |            | 日期 |               |  |  |
| 顏色 | UCT201905XL-3 棕色 | 批准 |     |            | 圖號 | J851-PT-VLB13 |  |  |



美特鋁質 有限公司  
MIDI Aluminium Fabricator Ltd.


| 數量 | 備註 |
|----|----|
| 1  |    |

工程號 J-851 地盤 青衣明翹匯

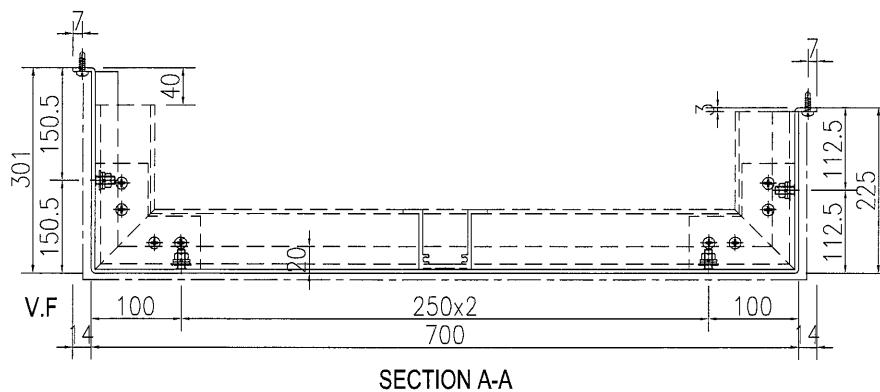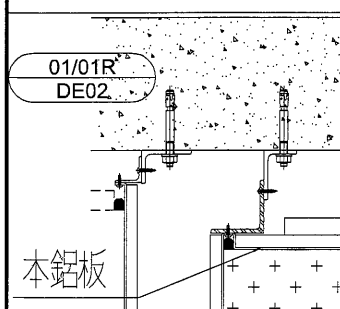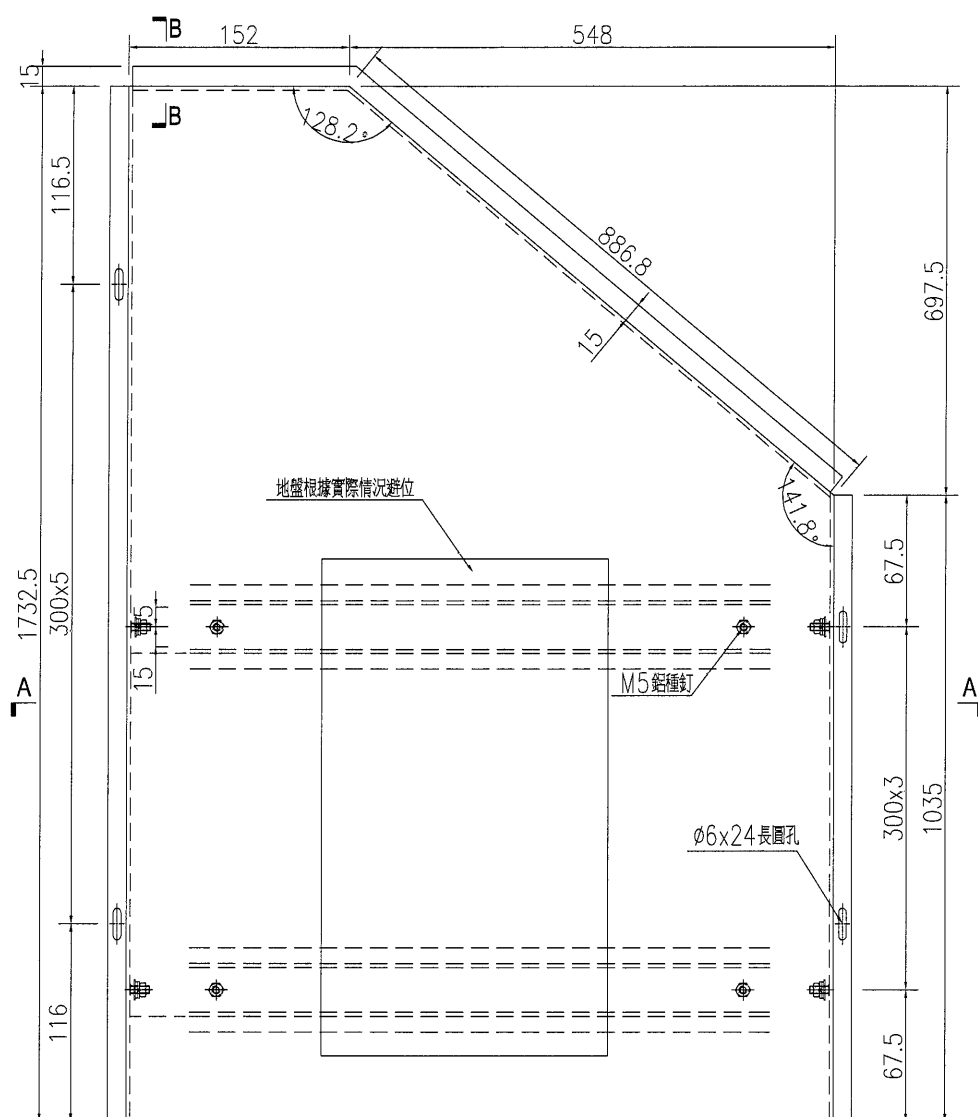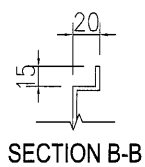

|    |                  |    |     |            |    |               |  |  |
|----|------------------|----|-----|------------|----|---------------|--|--|
| 名稱 | 鋁板加工圖            | 制圖 | WYY | 2021.02.01 | 修改 |               |  |  |
| 材料 | 3mm 鋁板           | 復核 |     |            | 日期 |               |  |  |
| 顏色 | UCT201905XL-3 棕色 | 批准 |     |            | 圖號 | J851-PT-VLB12 |  |  |

| <div><div></div><div>美特鋁質有限公司</div><div>MIDI Aluminium Fabricator Ltd.</div></div>   |                  |    |     | 序号         | 物料编号            | 数量            | 长度     | A     |     | N |    | B     |
|---|------------------|----|-----|------------|-----------------|---------------|--------|-------|-----|---|----|-------|
| <div>工程號J-851地盤青衣明翹匯</div>   |                  |    |     | 1          | J851-PT-VLB14-1 | 1             | 1322.5 | 72.5  | 300 | x | 4  | 50    |
|   |                  |    |     | 2          | J851-PT-VLB14-2 | 1             | 2477.5 | 235   | 300 | x | 7  | 142.5 |
|   |                  |    |     | 3          | J851-PT-VLB14-3 | 1             | 3297.5 | 147.5 | 300 | x | 10 | 150   |
|   |                  |    |     | 4          | J851-PT-VLB14-4 | 1             | 2477.5 | 135   | 300 | x | 7  | 242.5 |
| <div><div><div><div></div><div>本鋁板</div><div>02/02R<br/>DE01</div></div></div><div><div><div><div><div></div><div>32.5</div><div>陰影部分銼掉</div></div><div><div>14</div><div>27.25</div><div>端部封筋</div></div><div><div>215</div><div>14</div><div>陰影部分銼掉</div></div><div><div>V.F</div><div>30</div><div>14</div></div></div><div>SECTION A-A</div></div></div></div> |                  |    |     |            |                 |               |        |       |     |   |    |       |
| 名稱   | 鋁板加工圖            | 制圖 | WYY | 2021.02.01 | 修改              |               |        |       |     |   |    |       |
| 材料   | 3mm 鋁板           | 復核 |     |            | 日期              |               |        |       |     |   |    |       |
| 顏色   | UCT201905XL-3 棕色 | 批准 |     |            | 圖號              | J851-PT-VLB14 |        |       |     |   |    |       |

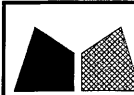

美特鋁質

有限公司

MIDI Aluminium Fabricator Ltd.




工程號

J-851

地盤

青衣明翹匯

| 序号 | 物料编号            | 数量 | 长度     | A     |     | N |   | B   | C    |     | M |   |
|----|-----------------|----|--------|-------|-----|---|---|-----|------|-----|---|---|
| 1  | J851-PT-VLB15-1 | 1  | 1322.5 | 222.5 | 300 | x | 3 | 200 | 72.5 | 150 | x | 3 |
| 2  | J851-PT-VLB15-2 | 1  | 3297.5 | 297.5 | 300 | x | 9 | 300 | 72.5 | 300 | x | 7 |

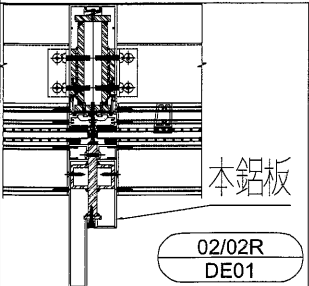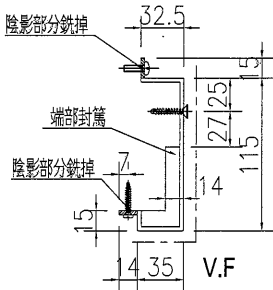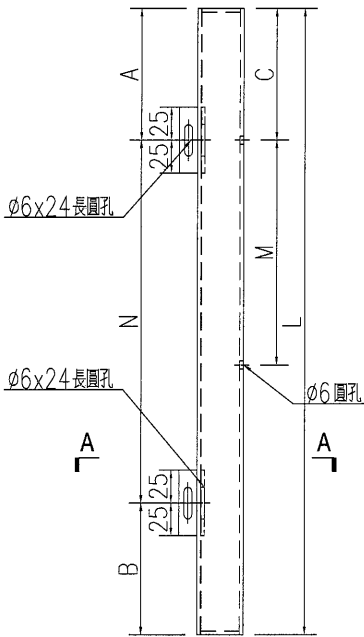



|    |                  |    |     |            |    |               |  |  |
|----|------------------|----|-----|------------|----|---------------|--|--|
| 名稱 | 鋁板加工圖            | 制圖 | WYY | 2021.02.01 | 修改 |               |  |  |
| 材料 | 3mm 鋁板           | 復核 |     |            | 日期 |               |  |  |
| 顏色 | UCT201905XL-3 棕色 | 批准 |     |            | 圖號 | J851-PT-VLB15 |  |  |




美特鋁質 有限公司  
MIDI Aluminium Fabricator Ltd.

| 序号 | 物料编号            | 数量 | 长度     | A   |     | N |   | B     |
|----|-----------------|----|--------|-----|-----|---|---|-------|
| 1  | J851-PT-VLB16-1 | 1  | 2477.5 | 85  | 300 | x | 7 | 292.5 |
| 2  | J851-PT-VLB16-2 | 1  | 2477.5 | 285 | 300 | x | 6 | 292.5 |

|     |       |    |       |
|-----|-------|----|-------|
| 工程號 | J-851 | 地盤 | 青衣明翹匯 |
|-----|-------|----|-------|

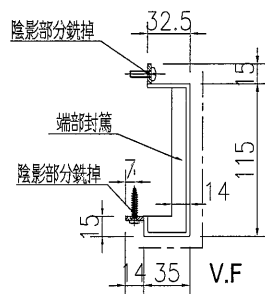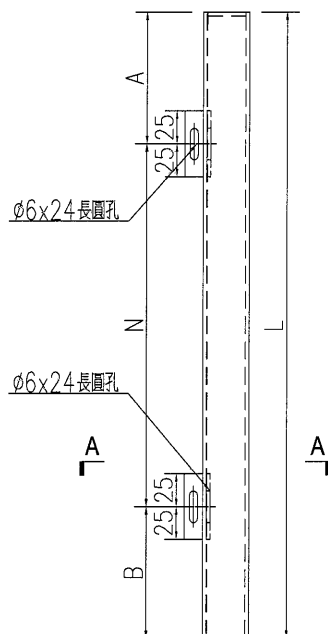

SECTION A-A

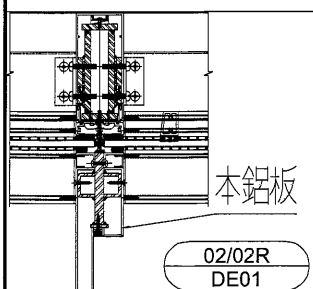




|    |                  |    |     |            |    |               |  |  |
|----|------------------|----|-----|------------|----|---------------|--|--|
| 名稱 | 鋁板加工圖            | 制圖 | WYY | 2021.02.01 | 修改 |               |  |  |
| 材料 | 3mm 鋁板           | 復核 |     |            | 日期 |               |  |  |
| 顏色 | UCT201905XL-3 棕色 | 批准 |     |            | 圖號 | J851-PT-VLB16 |  |  |

|   |                  |  |  |       |                 |     |            |       |               |   |   |       |
|---|------------------|--|--|-------|-----------------|-----|------------|-------|---------------|---|---|-------|
| <div><div></div><div>美特鋁質有限公司</div><div>MIDI Aluminium Fabricator Ltd.</div></div>   |                  |  |  | 序号    | 物料编号            | 数量  | 长度         | A     |               | N |   | B     |
|   |                  |  |  | 1     | J851-PT-VLB06-1 | 1   | 1297.5     | 197.5 | 300           | x | 3 | 200   |
|   |                  |  |  | 2     | J851-PT-VLB06-2 | 1   | 2477.5     | 85    | 300           | x | 7 | 292.5 |
| 工程號   |                  |  |  | J-851 | 地盤              |     | 青衣明翹匯      |       |               |   |   |       |
| <div><div><div><div></div><div></div></div><div>本鋁板</div><div>01/01R<br/>DE05</div></div><div><div><div><div></div><div></div></div><div>陰影部分銼掉</div><div>端部封條</div><div>陰影部分銼掉</div><div>32.5</div><div>15</div><div>23</div><div>115</div><div>10</div><div>40</div><div>V.F</div></div><div>SECTION A-A</div></div></div> |                  |  |  |       |                 |     |            |       |               |   |   |       |
| 名稱   | 鋁板加工圖            |  |  |       | 制圖              | WYY | 2021.02.01 | 修改    |               |   |   |       |
| 材料   | 3mm 鋁板           |  |  |       | 復核              |     |            | 日期    |               |   |   |       |
| 顏色   | UCT201905XL-3 棕色 |  |  |       | 批准              |     |            | 圖號    | J851-PT-VLB06 |   |   |       |

工程號

地盤

青衣明翹匯

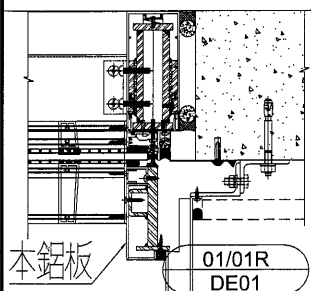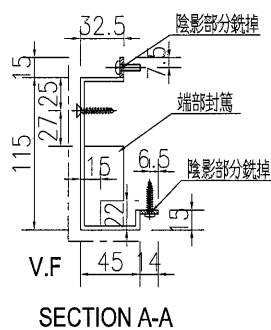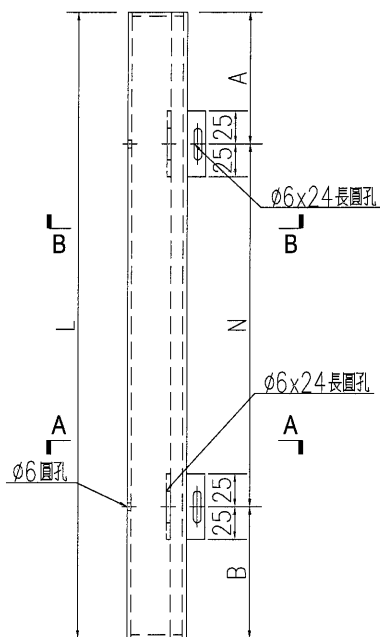[illegible]

|    |                  |    |     |            |    |               |  |  |
|----|------------------|----|-----|------------|----|---------------|--|--|
| 名稱 | 鋁板加工圖            | 制圖 | WYY | 2021.02.01 | 修改 |               |  |  |
| 材料 | 3mm 鋁板           | 復核 |     |            | 日期 |               |  |  |
| 顏色 | UCT201905XL-3 棕色 | 批准 |     |            | 圖號 | J851-PT-VLB17 |  |  |




美特鋁質

有限公司


MIDI Aluminium Fabricator Ltd.

| 序号 | 物料编号          | 数量 | 长度     | A  |     | N |   | B     |
|----|---------------|----|--------|----|-----|---|---|-------|
| 1  | J851-PT-VLB18 | 1  | 1732.5 | 90 | 300 | x | 5 | 142.5 |


|     |       |    |       |
|-----|-------|----|-------|
| 工程號 | J-851 | 地盤 | 青衣明翹匯 |
|-----|-------|----|-------|

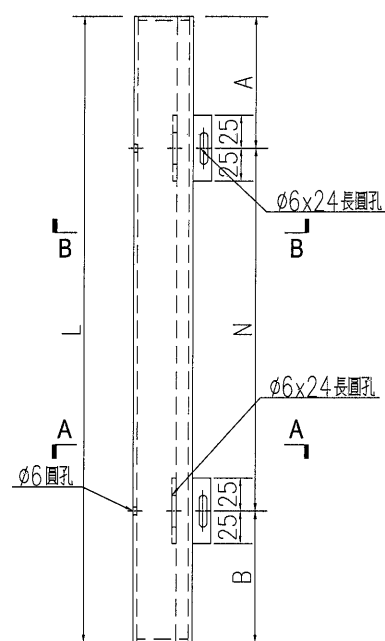

Technical drawing showing the elevation of the aluminum plate. It features a central vertical section with two horizontal slots. The top slot is labeled with dimensions 25, 25, and 25, and a hole specification of  $\phi 6 \times 24$  長圓孔. The bottom slot is labeled with dimensions 25, 25, and 25, and a hole specification of  $\phi 6$  圓孔. The overall dimensions are labeled A, B, and N.

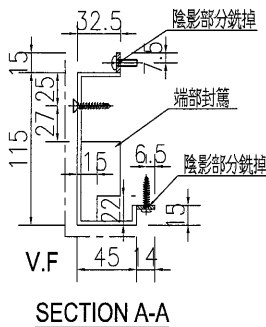




Technical drawing showing the cross-section A-A of the aluminum plate. It features a U-shaped profile with a central slot. The dimensions are labeled: 15, 115, 27, 25, 32.5, 7.5, 15, 6.5, 22, 45, 14, and V.F. The drawing also includes labels for "陰影部分銼掉" (Remove shadowed parts) and "端部封簾" (End seal).

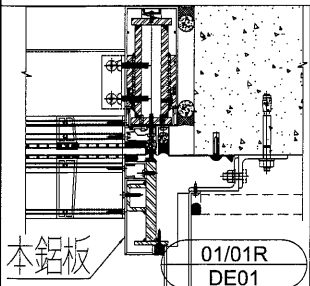

Isometric view of the aluminum plate assembly. The drawing shows the plate being installed on a structure. The label "01/01R DE01" is visible.

本鋁板

|    |                  |    |     |            |    |               |  |  |
|----|------------------|----|-----|------------|----|---------------|--|--|
| 名稱 | 鋁板加工圖            | 制圖 | WYY | 2021.02.01 | 修改 |               |  |  |
| 材料 | 3mm 鋁板           | 復核 |     |            | 日期 |               |  |  |
| 顏色 | UCT201905XL-3 棕色 | 批准 |     |            | 圖號 | J851-PT-VLB18 |  |  |


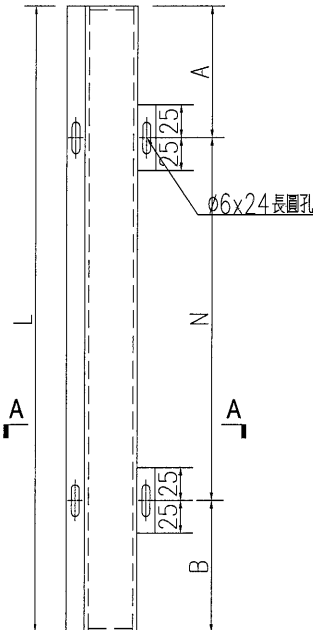
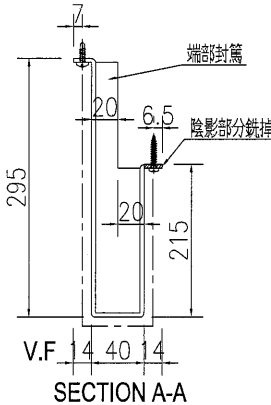
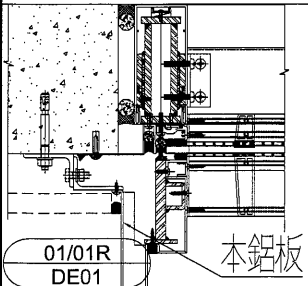
|   |                  |    |       |            |                 |               |        |       |     |   |   |       |
|---|------------------|----|-------|------------|-----------------|---------------|--------|-------|-----|---|---|-------|
| <div><div></div><div>美特鋁質有限公司</div><div>MIDI Aluminium Fabricator Ltd.</div></div>   |                  |    |       | 序号         | 物料编号            | 数量            | 长度     | A     |     | N |   | B     |
|   |                  |    |       | 1          | J851-PT-VLB19-1 | 1             | 2080   | 267.5 | 300 | x | 6 | 12.5  |
|   |                  |    |       | 2          | J851-PT-VLB19-2 | 1             | 2072.5 | 272.5 | 300 | x | 5 | 300   |
|   |                  |    |       | 3          | J851-PT-VLB19-3 | 1             | 1727.5 | 285   | 300 | x | 4 | 242.5 |
| 工程號   | J-851            | 地盤 | 青衣明翹匯 |            |                 |               |        |       |     |   |   |       |
|   |                  |    |       |            |                 |               |        |       |     |   |   |       |
| <div><div></div><div></div></div> <div><div></div><div>SECTION A-A</div></div> |                  |    |       |            |                 |               |        |       |     |   |   |       |
| 名稱   | 鋁板加工圖            | 制圖 | WYY   | 2021.02.01 | 修改              |               |        |       |     |   |   |       |
| 材料   | 3mm 鋁板           | 復核 |       |            | 日期              |               |        |       |     |   |   |       |
| 顏色   | UCT201905XL-3 棕色 | 批准 |       |            | 圖號              | J851-PT-VLB19 |        |       |     |   |   |       |



美特鋁質 有限公司  
MIDI Aluminium Fabricator Ltd.

| 序号 | 物料编号          | 数量 | 长度   | A     |     | N |   | B     |
|----|---------------|----|------|-------|-----|---|---|-------|
| 1  | J851-PT-VLB20 | 1  | 2080 | 417.5 | 300 | x | 5 | 162.5 |

|     |       |    |       |
|-----|-------|----|-------|
| 工程號 | J-851 | 地盤 | 青衣明趵匯 |
|-----|-------|----|-------|

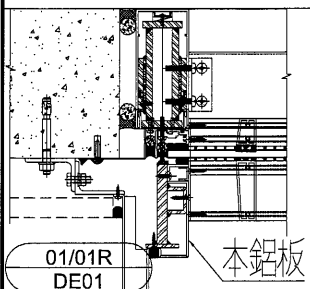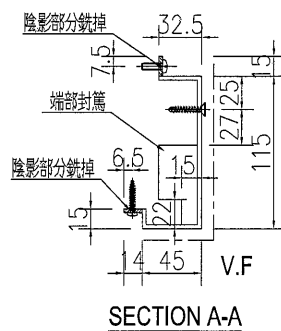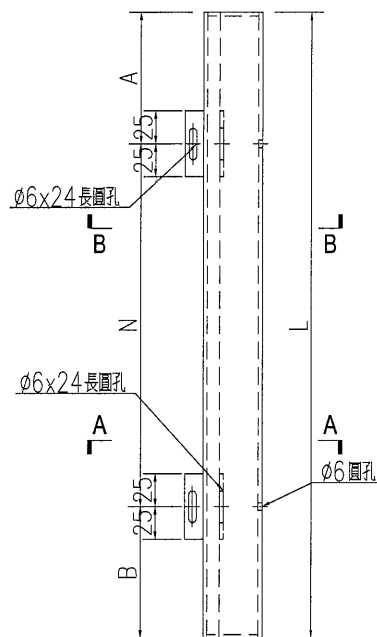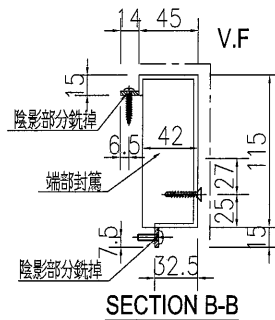

|    |                  |    |     |            |    |               |  |  |
|----|------------------|----|-----|------------|----|---------------|--|--|
| 名稱 | 鋁板加工圖            | 制圖 | WYY | 2021.02.01 | 修改 |               |  |  |
| 材料 | 3mm 鋁板           | 復核 |     |            | 日期 |               |  |  |
| 顏色 | UCT201905XL-3 棕色 | 批准 |     |            | 圖號 | J851-PT-VLB20 |  |  |

|   |       |    |       |    |                 |    |        |       |     |   |   |       |
|---|-------|----|-------|----|-----------------|----|--------|-------|-----|---|---|-------|
| <div><div><div></div><div></div></div><div>美特鋁質有限公司<br/>MIDI Aluminium Fabricator Ltd.</div></div>   |       |    |       | 序号 | 物料编号            | 数量 | 长度     | A     |     | N |   | B     |
|   |       |    |       | 1  | J851-PT-VLB21-1 | 1  | 2072.5 | 122.5 | 300 | x | 6 | 150   |
|   |       |    |       | 2  | J851-PT-VLB21-2 | 1  | 1727.5 | 135   | 300 | x | 4 | 392.5 |
| 工程號   | J-851 | 地盤 | 青衣明翹匯 |    |                 |    |        |       |     |   |   |       |
| <div><div><div><div><div></div><div></div></div><div>01/01R<br/>DE01</div></div><div>本鋁板</div></div><div><div><div><div><div></div><div></div></div><div>陰影部分銼掉</div><div>端部封篤</div><div>陰影部分銼掉</div></div><div><div><div></div><div></div></div><div>32.5</div><div>7.5</div><div>6.5</div><div>1.5</div><div>1.5</div><div>14</div><div>45</div><div>V.F</div></div><div><div><div></div><div></div></div><div>27</div><div>25</div><div>115</div></div></div><div>SECTION A-A</div></div></div> <div><div><div><div></div><div></div></div><div>ø6x24長圓孔</div><div>B</div></div><div><div><div></div><div></div></div><div>25</div><div>25</div><div>A</div><div>B</div></div><div><div><div></div><div></div></div><div>ø6x24長圓孔</div><div>A</div><div>B</div></div><div><div><div></div><div></div></div><div>ø6圓孔</div><div>A</div><div>B</div></div></div> <div><div><div><div></div><div></div></div><div>A</div><div>N</div><div>L</div><div>B</div></div></div> |       |    |       |    |                 |    |        |       |     |   |   |       |


|   |       |    |       |    |                 |    |        |       |     |   |   |       |
|---|-------|----|-------|----|-----------------|----|--------|-------|-----|---|---|-------|
| <div><div></div><div>美特鋁質有限公司</div><div>MIDI Aluminium Fabricator Ltd.</div></div>   |       |    |       | 序号 | 物料编号            | 数量 | 长度     | A     |     | N |   | B     |
|   |       |    |       | 1  | J851-PT-VLB22-1 | 1  | 1960   | 147.5 | 300 | x | 6 | 12.5  |
|   |       |    |       | 2  | J851-PT-VLB22-2 | 1  | 2072.5 | 272.5 | 300 | x | 5 | 300   |
|   |       |    |       | 3  | J851-PT-VLB22-3 | 1  | 1727.5 | 285   | 300 | x | 4 | 242.5 |
| 工程號   | J-851 | 地盤 | 青衣明翹匯 |    |                 |    |        |       |     |   |   |       |
| <div><div><div><div></div><div>本鋁板</div></div><div><div>01/01R</div><div>DE02</div></div></div><div><div><div><div></div><div>14</div><div>25</div><div>115</div><div>15</div><div>32.5</div><div>7.5</div><div>13.5</div><div>45</div><div>35.5</div><div>12</div></div><div>V.F</div></div><div><div>SECTION A-A</div><div>隱影部分銼掉</div></div></div></div> <div><div><div></div><div>ø6圓孔</div></div><div><div></div><div>ø6x24長圓孔</div></div><div><div></div><div>ø6x24長圓孔</div></div><div><div></div><div>ø6圓孔</div></div></div> <div><div><div></div><div>A</div></div><div><div></div><div>A</div></div></div> <div><div><div></div><div>L</div></div><div><div></div><div>N</div></div><div><div></div><div>B</div></div></div> <div><div><div></div><div>A</div></div><div><div></div><div>A</div></div></div> |       |    |       |    |                 |    |        |       |     |   |   |       |






美特鋁質 有限公司  
MIDI Aluminium Fabricator Ltd.

| 數量 | 備註 |
|----|----|
| 1  |    |

|     |       |    |       |
|-----|-------|----|-------|
| 工程號 | J-851 | 地盤 | 青衣明趵匯 |
|-----|-------|----|-------|

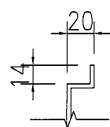

SECTION B-B

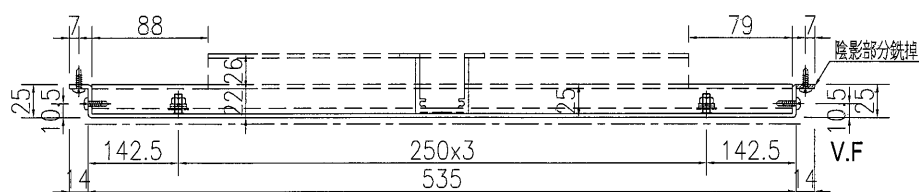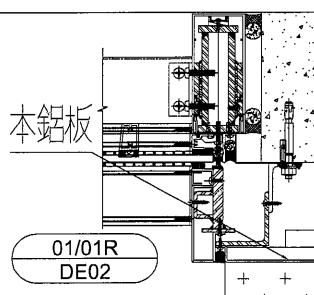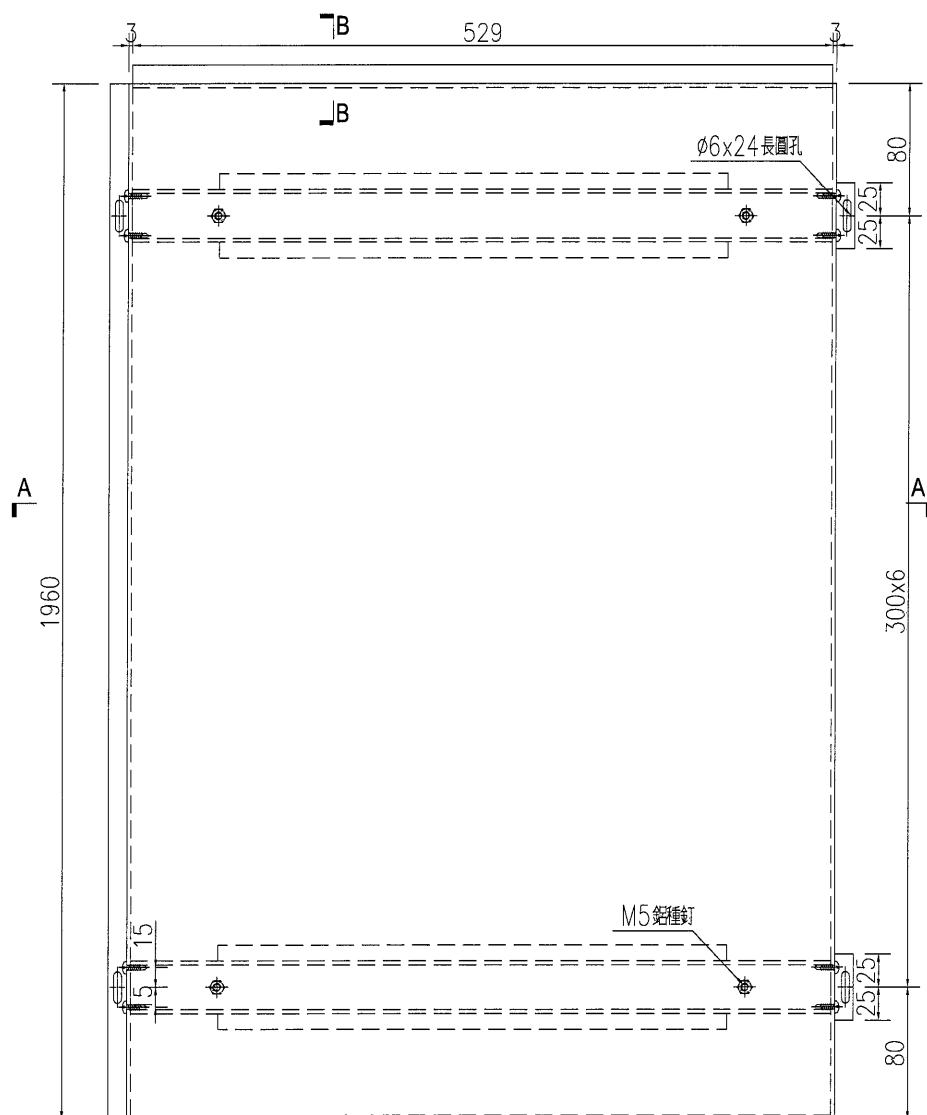

SECTION A-A

|    |              |    |     |            |    |               |  |  |
|----|--------------|----|-----|------------|----|---------------|--|--|
| 名稱 | 鋁板加工圖        | 制圖 | WYY | 2021.02.01 | 修改 |               |  |  |
| 材料 | 3mm 鋁板       | 復核 |     |            | 日期 |               |  |  |
| 顏色 | HTNH1195(木紋) | 批准 |     |            | 圖號 | J851-PT-VLB23 |  |  |



美特鋁質

有限公司

MIDI Aluminium Fabricator Ltd.

工程號

J-851


地盤

青衣明翹隄




數量

備註

1

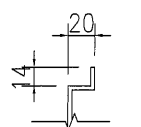

SECTION B-B

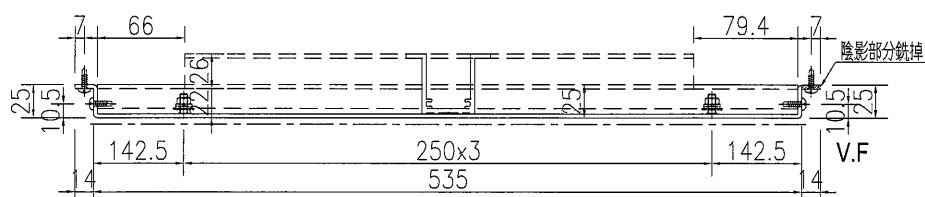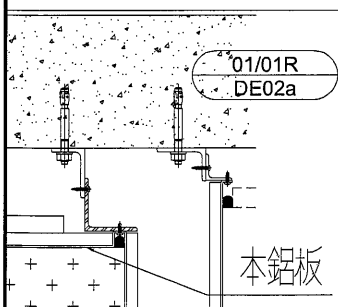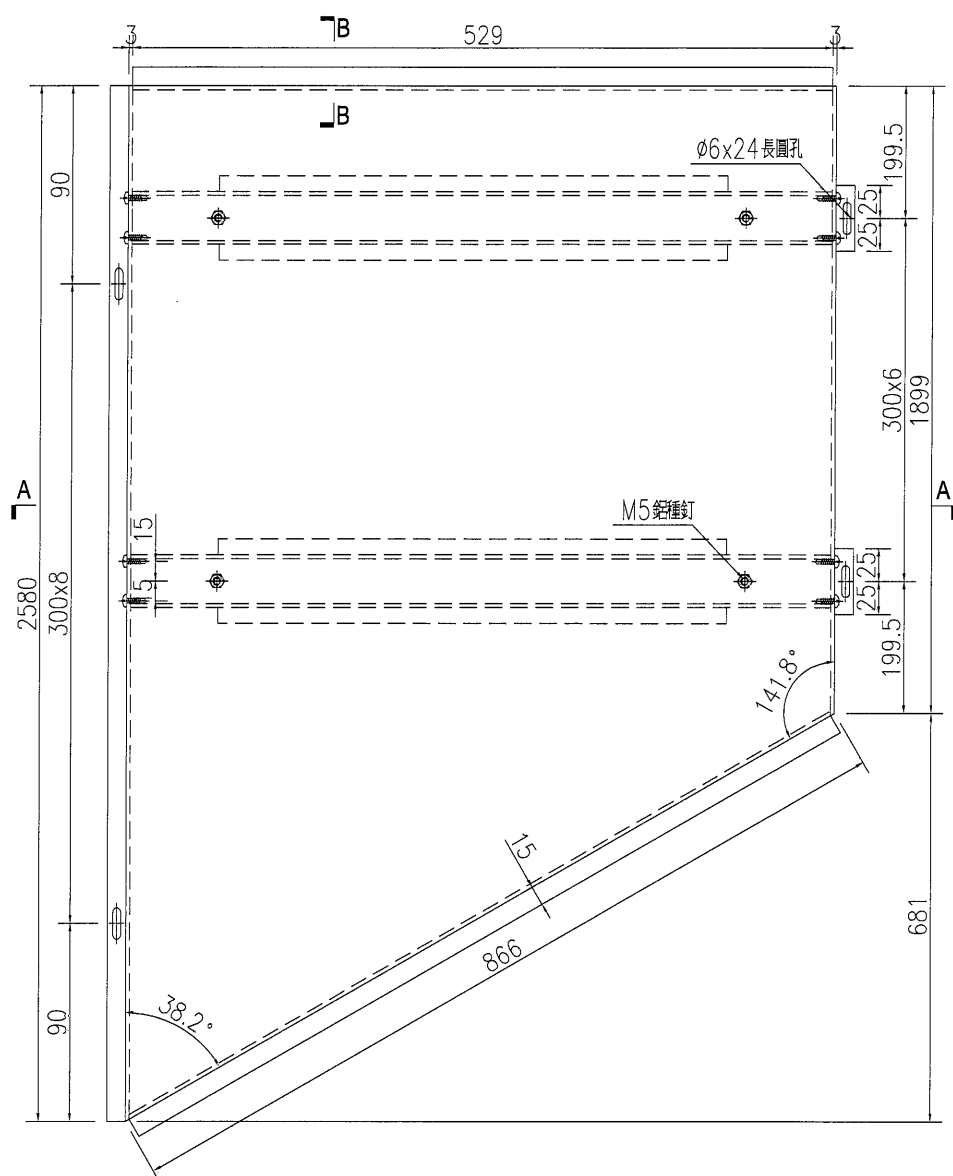

SECTION A-A

|    |              |    |     |            |    |               |  |  |
|----|--------------|----|-----|------------|----|---------------|--|--|
| 名稱 | 鋁板加工圖        | 制圖 | WYY | 2021.02.01 | 修改 |               |  |  |
| 材料 | 3mm 鋁板       | 復核 |     |            | 日期 |               |  |  |
| 顏色 | HTNH1195(木紋) | 批准 |     |            | 圖號 | J851-PT-VLB24 |  |  |



美特鋁質

有限公司

MIDI Aluminium Fabricator Ltd.

數量

備註


1

工程號




J-851

地盤

青衣明翹匯

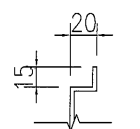

SECTION B-B

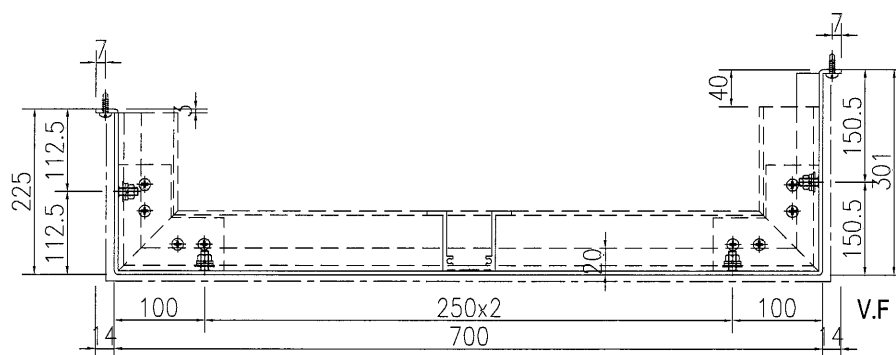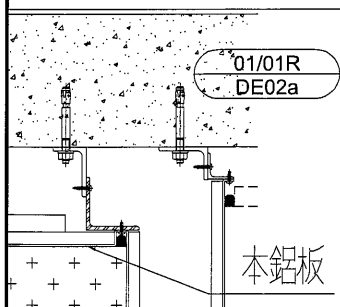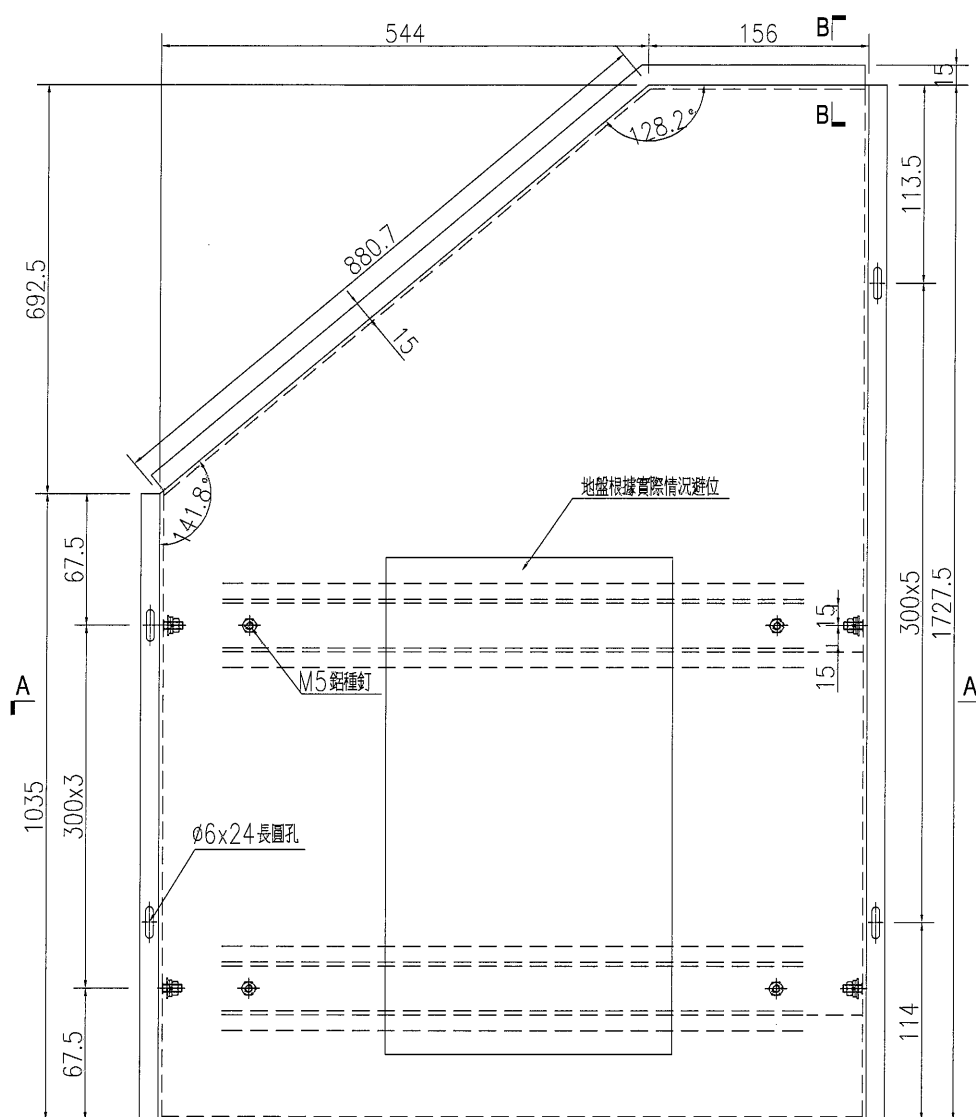

SECTION A-A


|    |                  |    |     |            |    |               |  |  |
|----|------------------|----|-----|------------|----|---------------|--|--|
| 名稱 | 鋁板加工圖            | 制圖 | WYY | 2021.02.01 | 修改 |               |  |  |
| 材料 | 3mm 鋁板           | 復核 |     |            | 日期 |               |  |  |
| 顏色 | UCT201905XL-3 棕色 | 批准 |     |            | 圖號 | J851-PT-VLB25 |  |  |




美特鋁質 有限公司  
MIDI Aluminium Fabricator Ltd.

| 數量 | 備註 |
|----|----|
| 1  |    |


工程號 J-851 地盤 青衣明翹匯

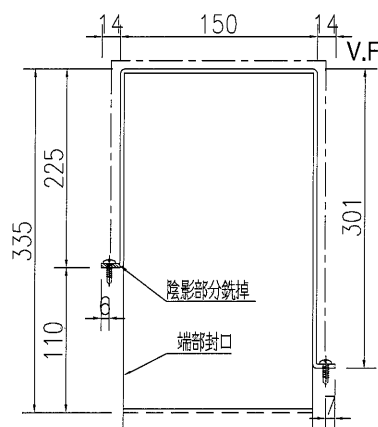



SECTION B-B

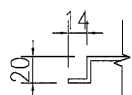

SECTION C-C

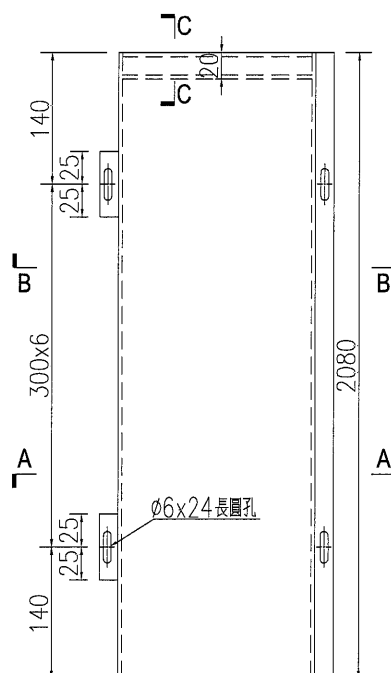

SECTION A-A

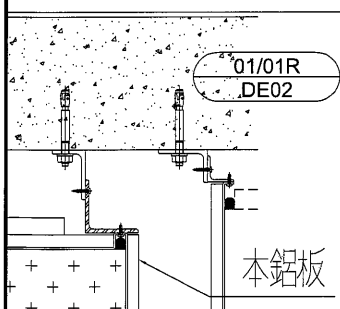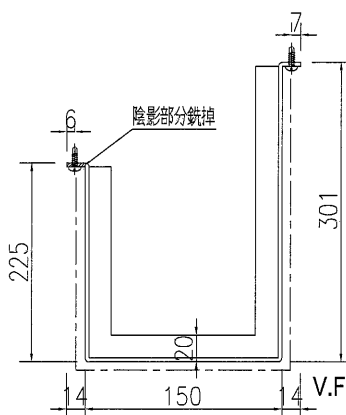

|    |                  |    |     |            |    |               |  |  |
|----|------------------|----|-----|------------|----|---------------|--|--|
| 名稱 | 鋁板加工圖            | 制圖 | WYY | 2021.02.01 | 修改 |               |  |  |
| 材料 | 3mm 鋁板           | 復核 |     |            | 日期 |               |  |  |
| 顏色 | UCT201905XL-3 棕色 | 批准 |     |            | 圖號 | J851-PT-VLB26 |  |  |



美特鋁質 有限公司  
MIDI Aluminium Fabricator Ltd.

工程號

J-851




地盤

青衣明翹匯


數量

備註

1

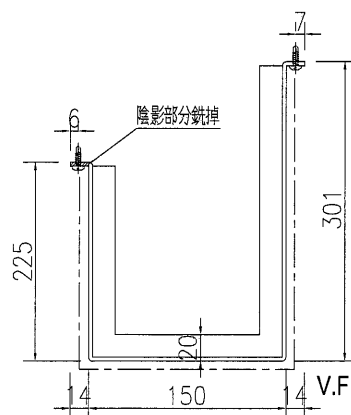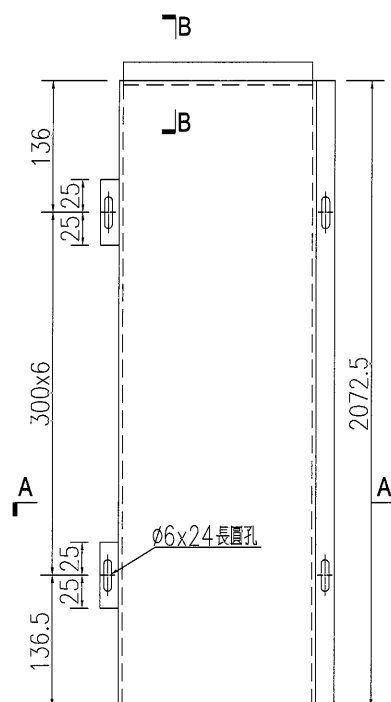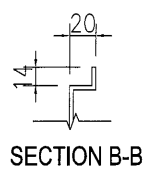

SECTION A-A

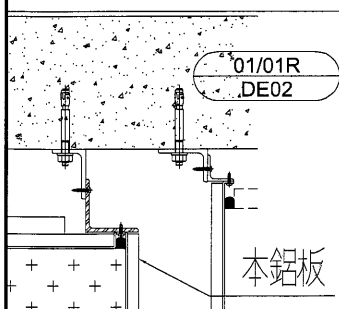

名稱

鋁板加工圖

制圖

WYY

2021.02.01

修改

材料

3mm 鋁板

復核

日期




顏色




UCT201905XL-3 棕色

批准

圖號

J851-PT-VLB27
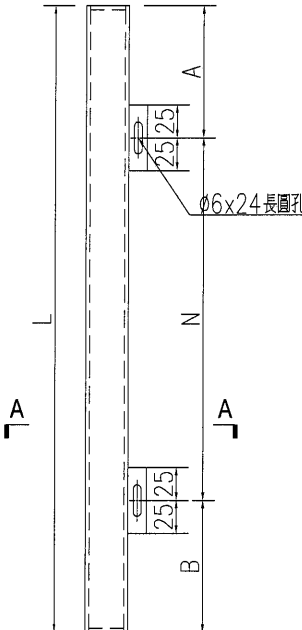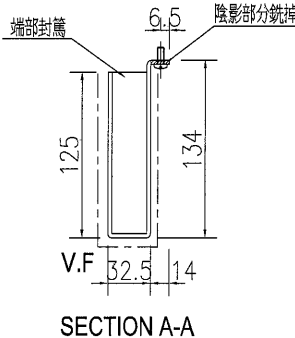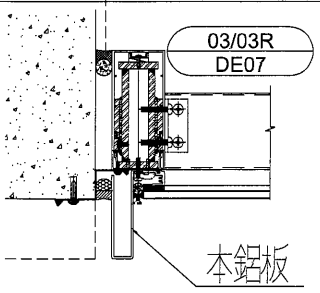
|   |                   |    |       |    |                 |            |       |               |     |   |    |     |
|---|-------------------|----|-------|----|-----------------|------------|-------|---------------|-----|---|----|-----|
| <div><div><div></div><div></div></div><div>美特鋁質有限公司<br/>MIDI Aluminium Fabricator Ltd.</div></div>   |                   |    |       | 序号 | 物料编号            | 数量         | 长度    | A             |     | N |    | B   |
|   |                   |    |       | 1  | J851-PT-VLB28-1 | 3          | 3530  | 265           | 300 | x | 10 | 265 |
|   |                   |    |       | 2  | J851-PT-VLB28-2 | 1          | 635   | 175           | 300 | x | 1  | 160 |
|   |                   |    |       | 3  | J851-PT-VLB28-3 | 2          | 667.5 | 207.5         | 300 | x | 1  | 160 |
| 工程號   | J-851             | 地盤 | 青衣明翹匯 |    |                 |            |       |               |     |   |    |     |
|   |                   |    |       |    |                 |            |       |               |     |   |    |     |
| <div><div></div><div></div><div></div></div> |                   |    |       |    |                 |            |       |               |     |   |    |     |
| 名稱   | 鋁板加工圖             |    |       | 制圖 | WYY             | 2021.02.01 | 修改    |               |     |   |    |     |
| 材料   | 3mm 鋁板            |    |       | 復核 |                 |            | 日期    |               |     |   |    |     |
| 顏色   | UCT534509SC-3 深灰色 |    |       | 批准 |                 |            | 圖號    | J851-PT-VLB28 |     |   |    |     |

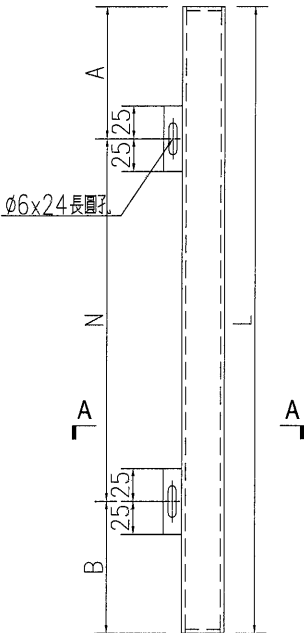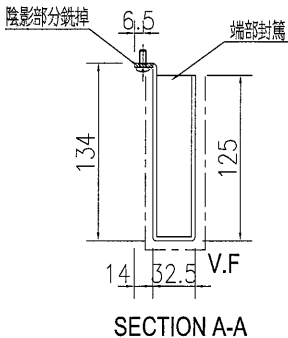
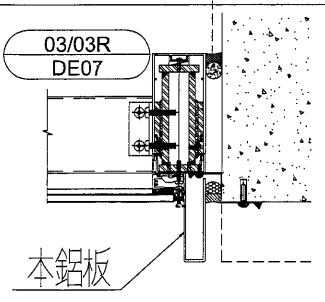
|   |                   |    |       |    |                 |            |       |               |     |   |    |     |
|---|-------------------|----|-------|----|-----------------|------------|-------|---------------|-----|---|----|-----|
| <div><div><div></div><div></div></div><div>美特鋁質有限公司<br/>MIDI Aluminium Fabricator Ltd.</div></div>   |                   |    |       | 序号 | 物料编号            | 数量         | 长度    | A             |     | N |    | B   |
|   |                   |    |       | 1  | J851-PT-VLB29-1 | 3          | 3530  | 265           | 300 | x | 10 | 265 |
|   |                   |    |       | 2  | J851-PT-VLB29-2 | 1          | 635   | 175           | 300 | x | 1  | 160 |
|   |                   |    |       | 3  | J851-PT-VLB29-3 | 2          | 667.5 | 207.5         | 300 | x | 1  | 160 |
| 工程號   | J-851             | 地盤 | 青衣明翹匯 |    |                 |            |       |               |     |   |    |     |
| <div><div></div><div></div><div></div></div> |                   |    |       |    |                 |            |       |               |     |   |    |     |
| 名稱   | 鋁板加工圖             |    |       | 制圖 | WYY             | 2021.02.01 | 修改    |               |     |   |    |     |
| 材料   | 3mm 鋁板            |    |       | 復核 |                 |            | 日期    |               |     |   |    |     |
| 顏色   | UCT534509SC-3 深灰色 |    |       | 批准 |                 |            | 圖號    | J851-PT-VLB29 |     |   |    |     |

有限公司


MIDI Aluminium Fabricator Ltd.

| 序号 | 物料编号            | 数量 | 长度    | A     |     | N |   | B   |
|----|-----------------|----|-------|-------|-----|---|---|-----|
| 1  | J851-PT-VLB30-1 | 1  | 587.5 | 67.5  | 300 | x | 1 | 220 |
| 2  | J851-PT-VLB30-2 | 4  | 587.5 | 127.5 | 300 | x | 1 | 160 |
| 3  | J851-PT-VLB30-3 | 2  | 620   | 100   | 300 | x | 1 | 220 |
| 4  | J851-PT-VLB30-4 | 7  | 620   | 160   | 300 | x | 1 | 160 |

|     |       |    |       |
|-----|-------|----|-------|
| 工程號 | J-851 | 地盤 | 青衣明趵匯 |
|-----|-------|----|-------|

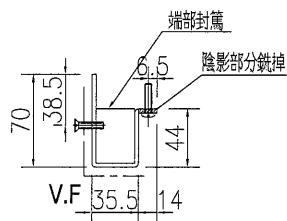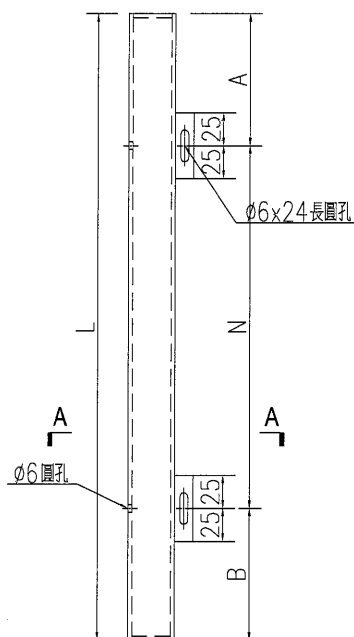

SECTION A-A



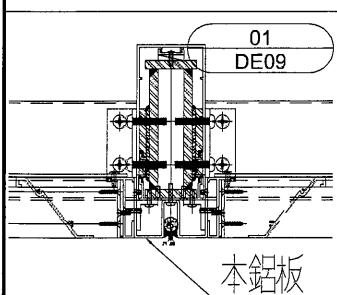


|    |                   |    |     |            |    |               |  |  |
|----|-------------------|----|-----|------------|----|---------------|--|--|
| 名稱 | 鋁板加工圖             | 制圖 | WYY | 2021.02.01 | 修改 |               |  |  |
| 材料 | 3mm 鋁板            | 復核 |     |            | 日期 |               |  |  |
| 顏色 | UCT534509SC-3 深灰色 | 批准 |     |            | 圖號 | J851-PT-VLB30 |  |  |

有限公司

MIDI Aluminium Fabricator Ltd.

|     |       |    |       |
|-----|-------|----|-------|
| 工程號 | J-851 | 地盤 | 青衣明趵匯 |
|-----|-------|----|-------|

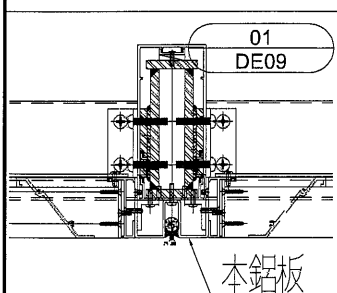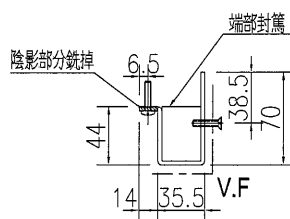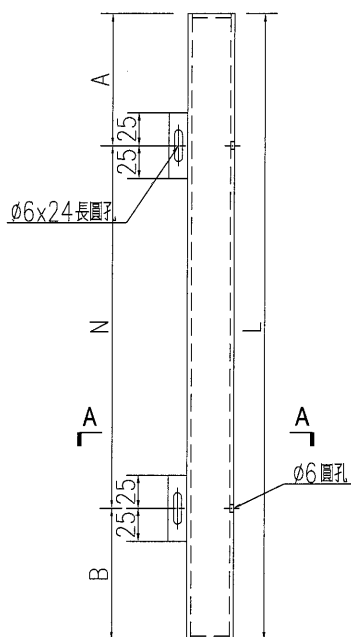

|    |                   |    |     |            |    |               |  |  |
|----|-------------------|----|-----|------------|----|---------------|--|--|
| 名稱 | 鋁板加工圖             | 制圖 | WYY | 2021.02.01 | 修改 |               |  |  |
| 材料 | 3mm 鋁板            | 復核 |     |            | 日期 |               |  |  |
| 顏色 | UCT534509SC-3 深灰色 | 批准 |     |            | 圖號 | J851-PT-VLB31 |  |  |





美特鋁質 有限公司  
MIDI Aluminium Fabricator Ltd.


工程號 J-851 地盤 青衣明翹匯

數量 備註



1

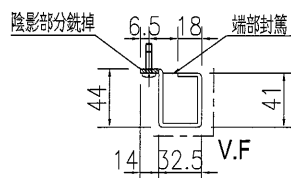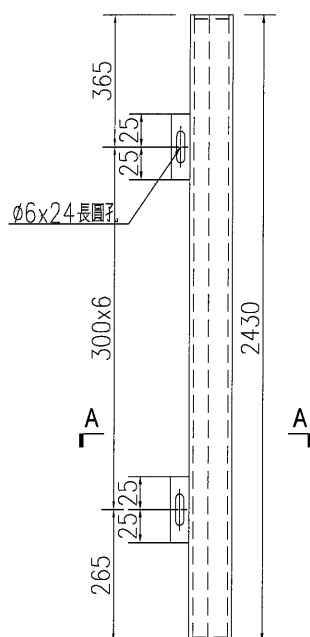


SECTION A-A


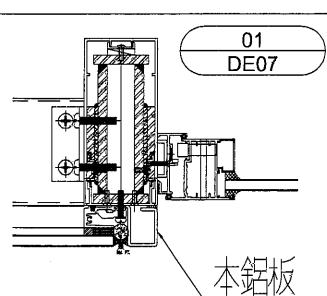


|    |                   |    |     |            |    |               |  |  |
|----|-------------------|----|-----|------------|----|---------------|--|--|
| 名稱 | 鋁板加工圖             | 制圖 | WYY | 2021.02.01 | 修改 |               |  |  |
| 材料 | 3mm 鋁板            | 復核 |     |            | 日期 |               |  |  |
| 顏色 | UCT534509SC-3 深灰色 | 批准 |     |            | 圖號 | J851-PT-VLB32 |  |  |

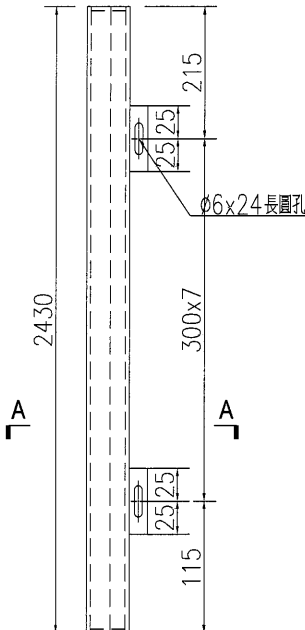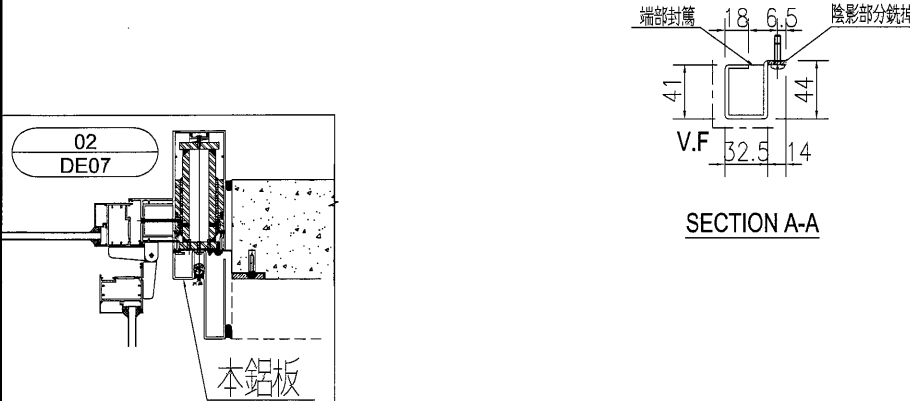
|   |                   |    |     |            |    |               |    |  |
|---|-------------------|----|-----|------------|----|---------------|----|--|
| <div><div><div></div><div></div></div><div>美特鋁質有限公司<br/>MIDI Aluminium Fabricator Ltd.</div></div>        |                   |    |     |            | 數量 |               | 備註 |  |
| <div><div>工程號</div><div>J-851</div><div>地盤</div><div>青衣明翹匯</div></div>                                    |                   |    |     |            | 1  |               |    |  |
| <div><div></div></div> |                   |    |     |            |    |               |    |  |
| <div><div></div></div> |                   |    |     |            |    |               |    |  |
| 名稱   | 鋁板加工圖             | 制圖 | WYY | 2021.02.01 | 修改 |               |    |  |
| 材料   | 3mm 鋁板            | 復核 |     |            | 日期 |               |    |  |
| 顏色   | UCT534509SC-3 深灰色 | 批准 |     |            | 圖號 | J851-PT-VLB33 |    |  |

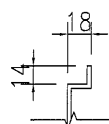

SECTION B-B

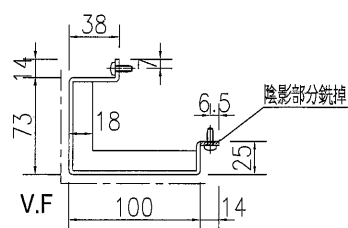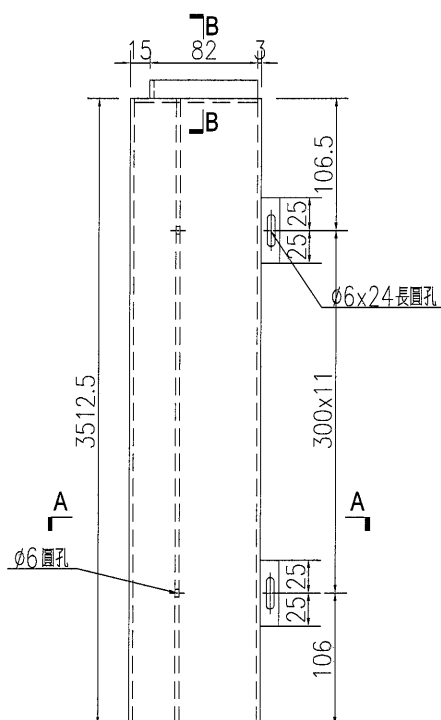

SECTION A-A




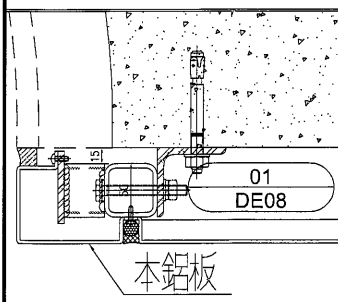


|    |                  |    |     |            |    |               |  |  |
|----|------------------|----|-----|------------|----|---------------|--|--|
| 名稱 | 鋁板加工圖            | 制圖 | WYY | 2021.02.01 | 修改 |               |  |  |
| 材料 | 3mm 鋁板           | 復核 |     |            | 日期 |               |  |  |
| 顏色 | UCT201905XL-3 棕色 | 批准 |     |            | 圖號 | J851-PT-VLB34 |  |  |



| 數量 | 備註 |
|----|----|
| 1  |    |

工程號 J-851 地盤 青衣明翹匯

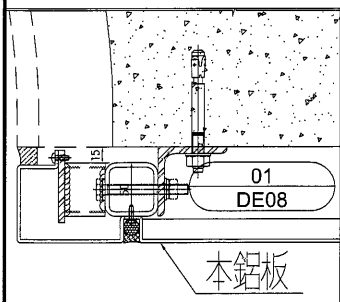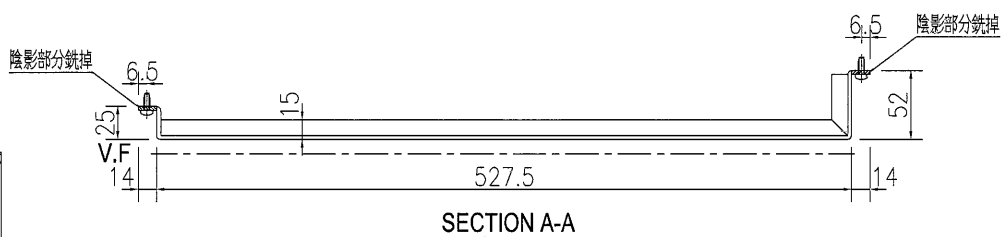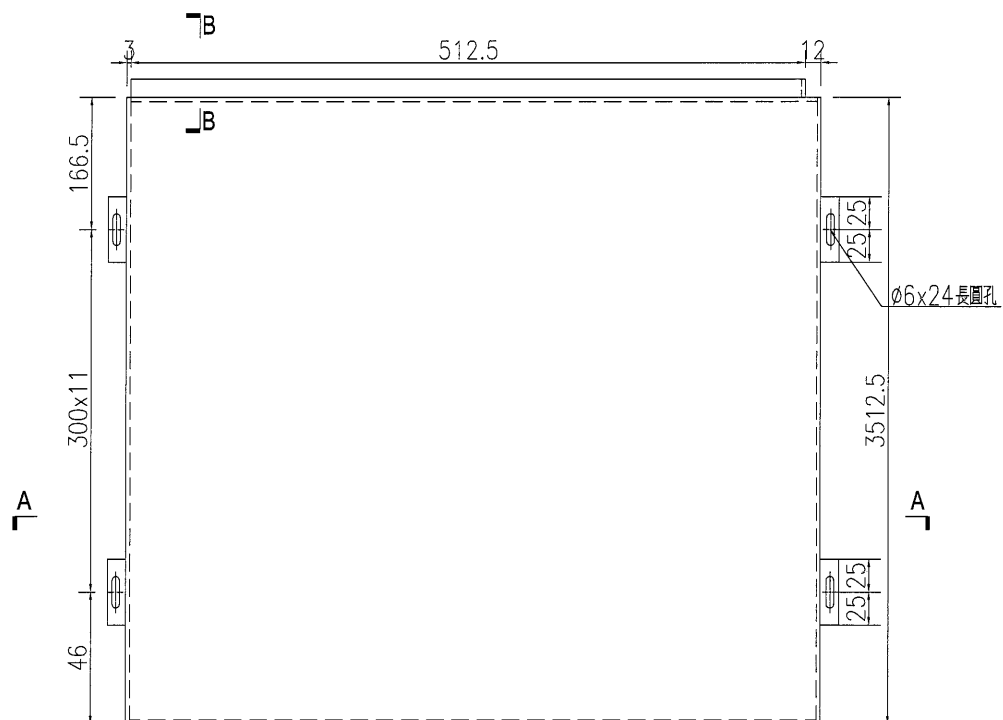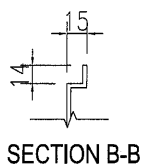

|    |                  |    |     |            |    |               |  |  |
|----|------------------|----|-----|------------|----|---------------|--|--|
| 名稱 | 鋁板加工圖            | 制圖 | WYY | 2021.02.01 | 修改 |               |  |  |
| 材料 | 3mm 鋁板           | 復核 |     |            | 日期 |               |  |  |
| 顏色 | UCT201905XL-3 棕色 | 批准 |     |            | 圖號 | J851-PT-VLB35 |  |  |

有限公司

MIDI Aluminium Fabricator Ltd.

備註


1

J-851

地盤

青衣明翹匯

注：需地盤複數方可加工

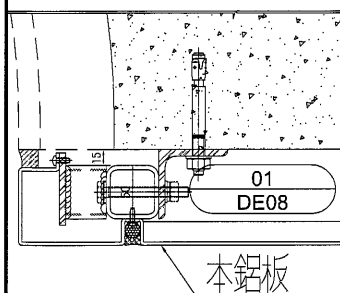




|    |                  |    |     |            |    |               |  |  |
|----|------------------|----|-----|------------|----|---------------|--|--|
| 名稱 | 鋁板加工圖            | 制圖 | WYY | 2021.02.01 | 修改 |               |  |  |
| 材料 | 3mm 鋁板           | 復核 |     |            | 日期 |               |  |  |
| 顏色 | UCT201905XL-3 棕色 | 批准 |     |            | 圖號 | J851-PT-VLB36 |  |  |

有限公司

工程號




地盤

青衣明翹匯

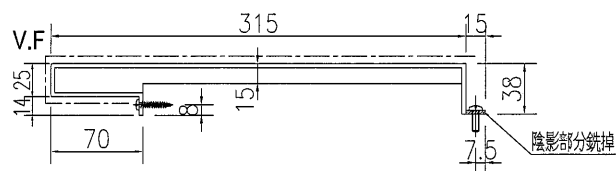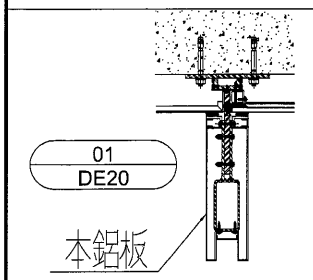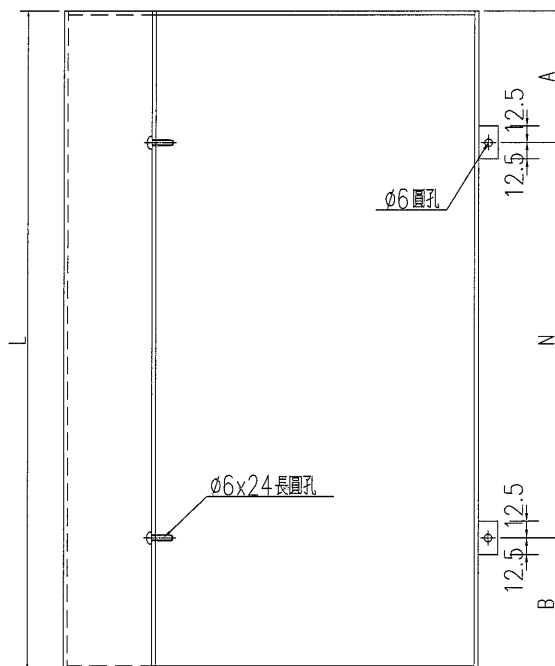



|    |                  |    |     |            |    |               |  |  |
|----|------------------|----|-----|------------|----|---------------|--|--|
| 名稱 | 鋁板加工圖            | 制圖 | WYY | 2021.02.01 | 修改 |               |  |  |
| 材料 | 3mm 鋁板           | 復核 |     |            | 日期 |               |  |  |
| 顏色 | UCT201905XL-3 棕色 | 批准 |     |            | 圖號 | J851-PT-VLB37 |  |  |

|   |       |                 |       |        |       |     |   |    |     |
|---|-------|-----------------|-------|--------|-------|-----|---|----|-----|
|  <div>美特鋁質有限公司<br/>MIDI Aluminium Fabricator Ltd.</div> | 序号    | 物料编号            | 数量    | 长度     | A     |     | N |    | B   |
|   | 1     | J851-PT-VLB38-1 | 21    | 3512.5 | 209.5 | 300 | x | 10 | 303 |
|   | 2     | J851-PT-VLB38-2 | 7     | 2212.5 | 58.5  | 300 | x | 6  | 354 |
| 工程號   | J-851 | 地盤              | 青衣明翹匯 |        |       |     |   |    |     |

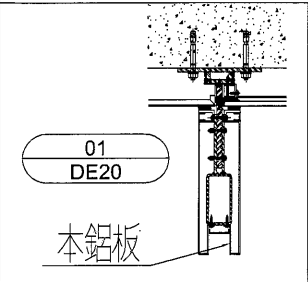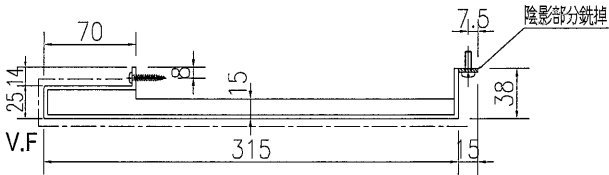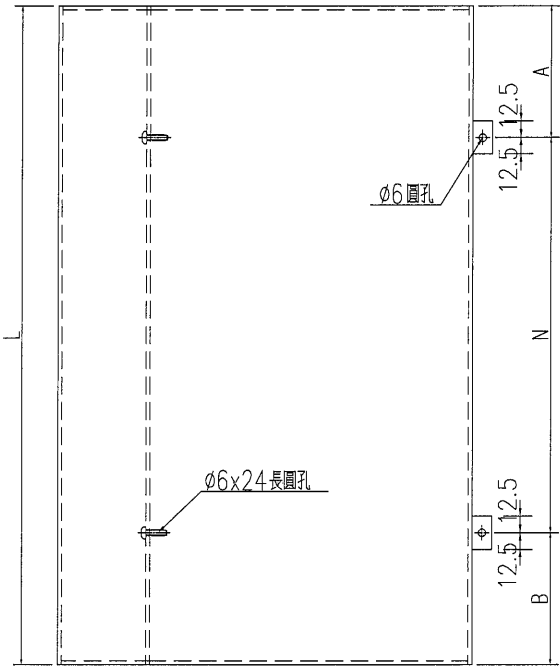

|    |                  |    |     |            |    |               |  |  |
|----|------------------|----|-----|------------|----|---------------|--|--|
| 名稱 | 鋁板加工圖            | 制圖 | WYY | 2021.02.01 | 修改 |               |  |  |
| 材料 | 3mm 鋁板           | 復核 |     |            | 日期 |               |  |  |
| 顏色 | UCT201905XL-3 棕色 | 批准 |     |            | 圖號 | J851-PT-VLB38 |  |  |

|  美特鋁質有限公司<br>MIDI Aluminium Fabricator Ltd. |       |    |       | 序号 | 物料编号            | 数量 | 长度     |
|---|-------|----|-------|----|-----------------|----|--------|
|   |       |    |       | 1  | J851-PT-VLB39-1 | 22 | 3512.5 |
| 工程號   | J-851 | 地盤 | 青衣明翹匯 | 2  | J851-PT-VLB39-2 | 7  | 2212.5 |

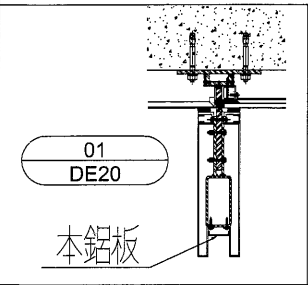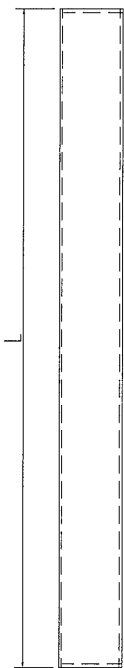



|    |                  |    |     |            |    |               |  |  |
|----|------------------|----|-----|------------|----|---------------|--|--|
| 名稱 | 鋁板加工圖            | 制圖 | WYY | 2021.02.01 | 修改 |               |  |  |
| 材料 | 3mm 鋁板           | 復核 |     |            | 日期 |               |  |  |
| 顏色 | UCT201905XL-3 棕色 | 批准 |     |            | 圖號 | J851-PT-VLB39 |  |  |




美特鋁質 有限公司  
MIDI Aluminium Fabricator Ltd.

| 序号 | 物料编号            | 数量 | 长度     | A     |     | N |    | B   |
|----|-----------------|----|--------|-------|-----|---|----|-----|
| 1  | J851-PT-VLB40-1 | 22 | 3512.5 | 271.5 | 300 | x | 10 | 241 |
| 2  | J851-PT-VLB40-2 | 7  | 2212.5 | 120.5 | 300 | x | 7  | 292 |

工程號 J-851 地盤 青衣明翹匯

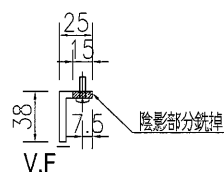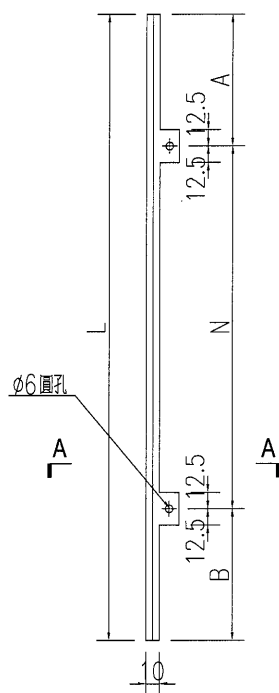

SECTION A-A

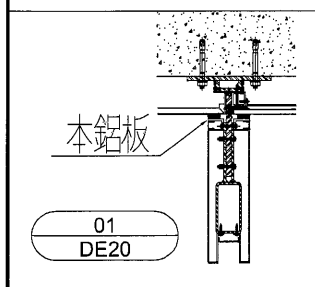

|    |                  |    |     |            |    |               |  |  |
|----|------------------|----|-----|------------|----|---------------|--|--|
| 名稱 | 鋁板加工圖            | 制圖 | WYY | 2021.02.01 | 修改 |               |  |  |
| 材料 | 5mm 鋁板           | 復核 |     |            | 日期 |               |  |  |
| 顏色 | UCT201905XL-3 棕色 | 批准 |     |            | 圖號 | J851-PT-VLB40 |  |  |



美特鋁質

有限公司

MIDI Aluminium Fabricator Ltd.



工程號

J-851


地盤

青衣明翹匯

| 序号 | 物料编号            | 数量 | 长度     | A     |     | N |    | B   |
|----|-----------------|----|--------|-------|-----|---|----|-----|
| 1  | J851-PT-VLB41-1 | 21 | 3512.5 | 240.5 | 300 | x | 10 | 272 |
| 2  | J851-PT-VLB41-2 | 7  | 2212.5 | 89.5  | 300 | x | 6  | 323 |

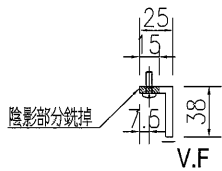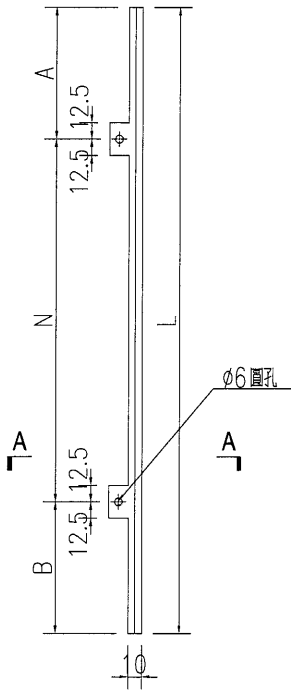

SECTION A-A

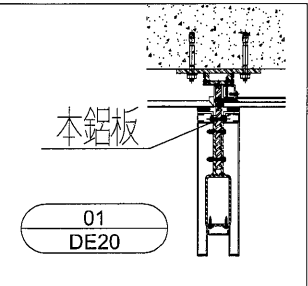

|    |                  |    |     |            |    |               |  |  |
|----|------------------|----|-----|------------|----|---------------|--|--|
| 名稱 | 鋁板加工圖            | 制圖 | WYY | 2021.02.01 | 修改 |               |  |  |
| 材料 | 5mm 鋁板           | 復核 |     |            | 日期 |               |  |  |
| 顏色 | UCT201905XL-3 棕色 | 批准 |     |            | 圖號 | J851-PT-VLB41 |  |  |



美特鋁質

有限公司

MIDI Aluminium Fabricator Ltd.

| 數量 | 備註 |
|----|----|
| 1  |    |

|     |       |    |       |
|-----|-------|----|-------|
| 工程號 | J-851 | 地盤 | 青衣明翹匯 |
|-----|-------|----|-------|

|    |                  |    |     |            |    |               |  |  |
|----|------------------|----|-----|------------|----|---------------|--|--|
| 名稱 | 鋁板加工圖            | 制圖 | WYY | 2021.02.01 | 修改 |               |  |  |
| 材料 | 3mm 鋁板           | 復核 |     |            | 日期 |               |  |  |
| 顏色 | UCT201905XL-3 棕色 | 批准 |     |            | 圖號 | J851-PT-VLB42 |  |  |



美特鋁質

有限公司

MIDI Aluminium Fabricator Ltd.

數量

備註


1

工程號



J-851

地盤


青衣明翹匯

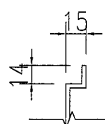

SECTION B-B

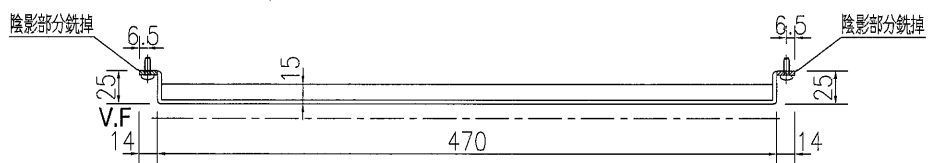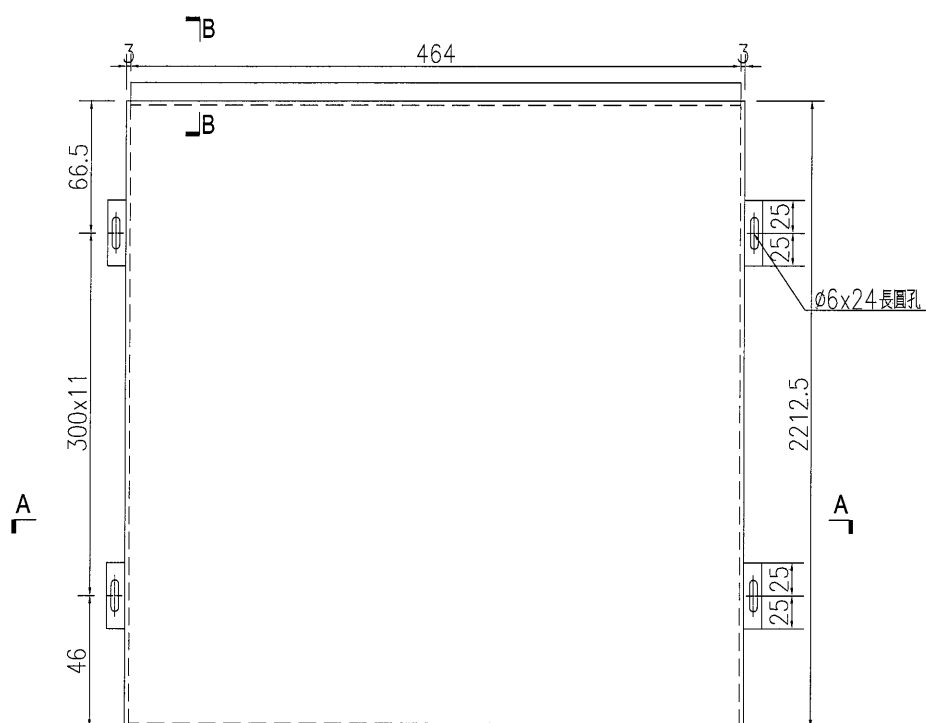

SECTION A-A

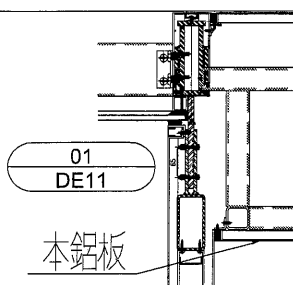

|    |                  |    |     |            |    |               |  |  |
|----|------------------|----|-----|------------|----|---------------|--|--|
| 名稱 | 鋁板加工圖            | 制圖 | WYY | 2021.02.01 | 修改 |               |  |  |
| 材料 | 3mm 鋁板           | 復核 |     |            | 日期 |               |  |  |
| 顏色 | UCT201905XL-3 棕色 | 批准 |     |            | 圖號 | J851-PT-VLB43 |  |  |







美特鋁質 有限公司  
MIDI Aluminium Fabricator Ltd.

數量 備註

1

工程號 J-851 地盤 青衣明翹匯

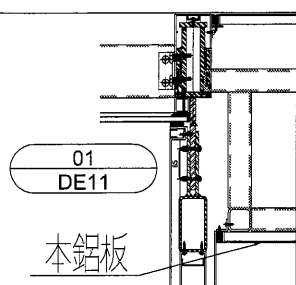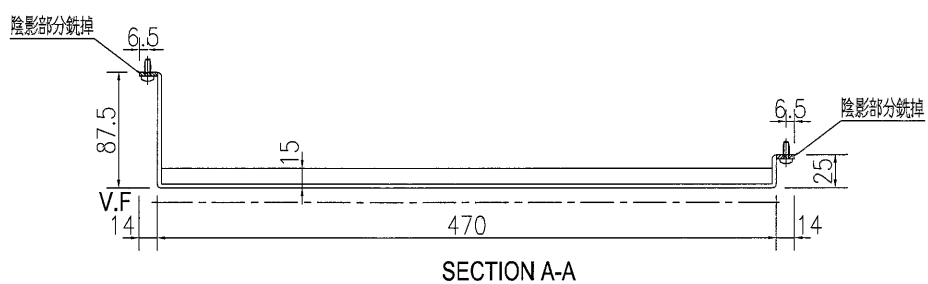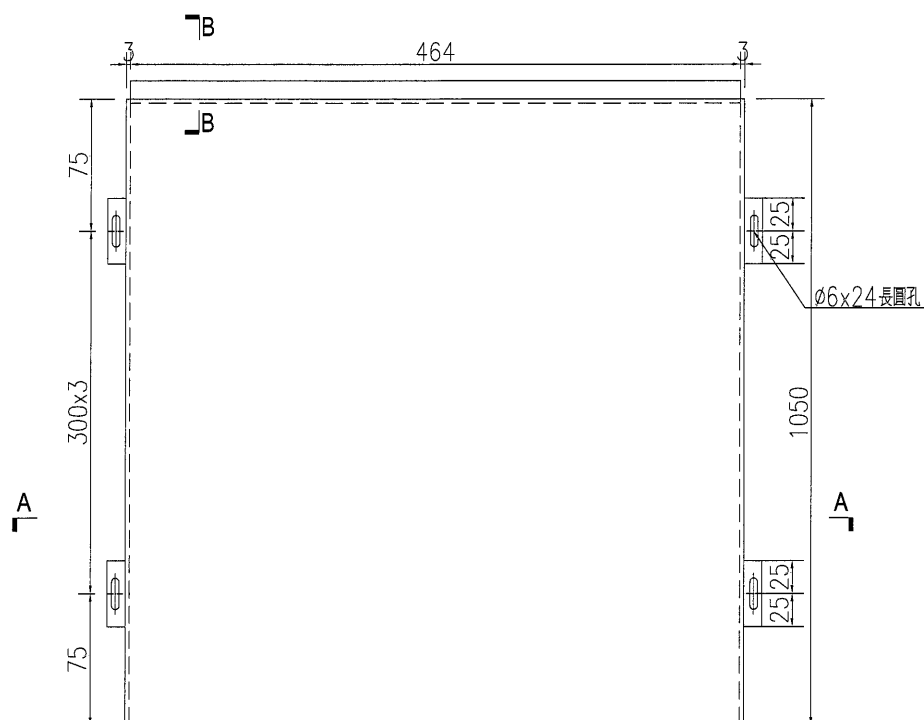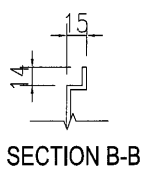

|    |                  |    |     |            |    |               |  |  |
|----|------------------|----|-----|------------|----|---------------|--|--|
| 名稱 | 鋁板加工圖            | 制圖 | WYY | 2021.02.01 | 修改 |               |  |  |
| 材料 | 3mm 鋁板           | 復核 |     |            | 日期 |               |  |  |
| 顏色 | UCT201905XL-3 棕色 | 批准 |     |            | 圖號 | J851-PT-VLB44 |  |  |







數量 備註

1

工程號 J-851 地盤 青衣明翹匯

注：需地盤複數方可加工

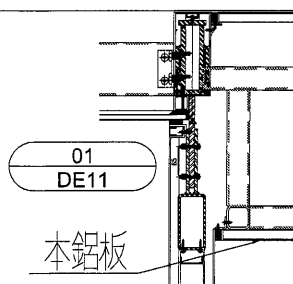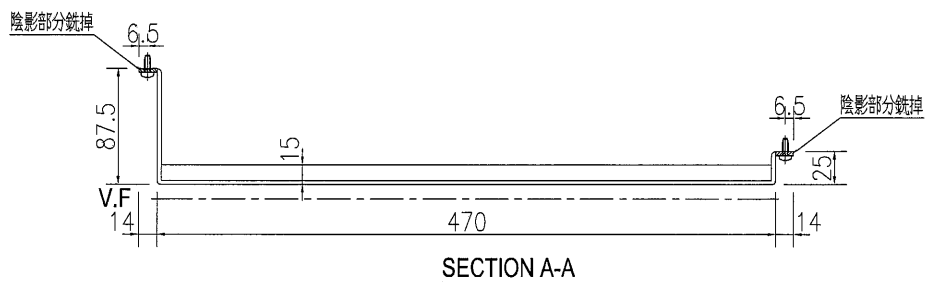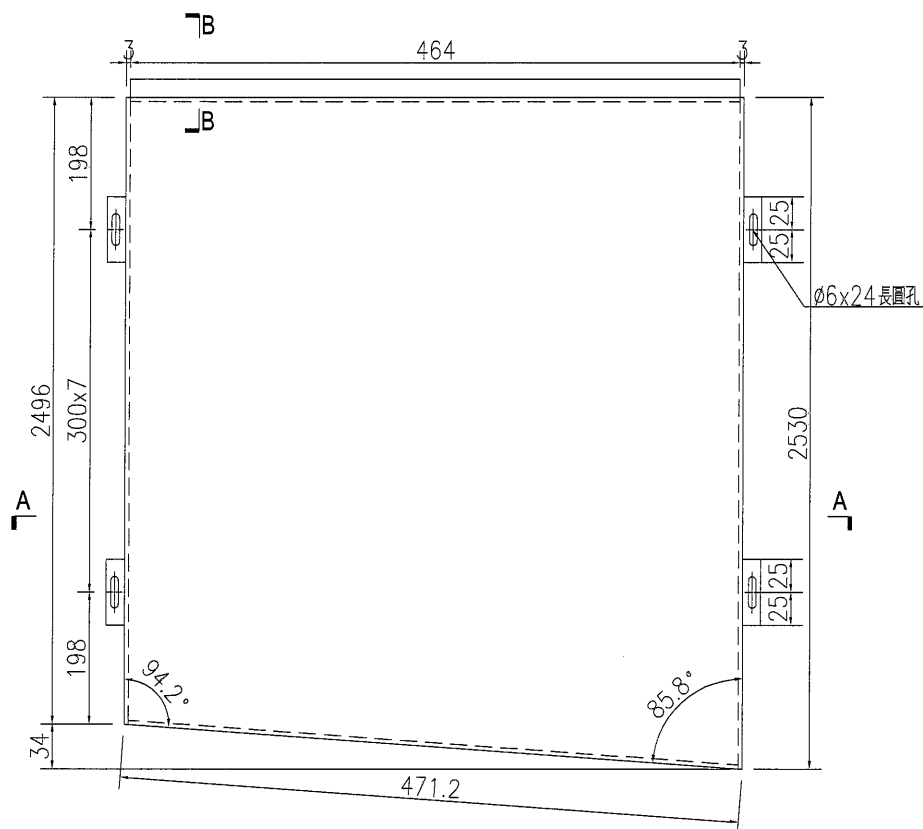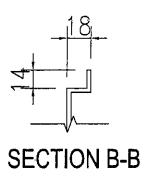

|    |                  |    |     |            |    |               |  |  |
|----|------------------|----|-----|------------|----|---------------|--|--|
| 名稱 | 鋁板加工圖            | 制圖 | WYY | 2021.02.01 | 修改 |               |  |  |
| 材料 | 3mm 鋁板           | 復核 |     |            | 日期 |               |  |  |
| 顏色 | UCT201905XL-3 棕色 | 批准 |     |            | 圖號 | J851-PT-VLB45 |  |  |






美特鋁質 有限公司  
MIDI Aluminium Fabricator Ltd.

數量 備註

1

工程號 J-851 地盤 青衣明翹匯

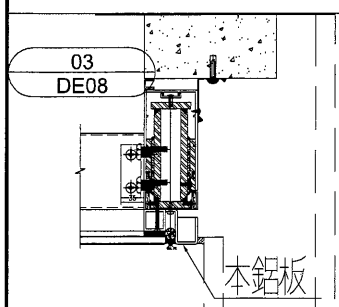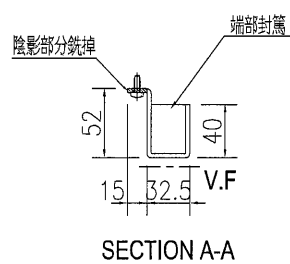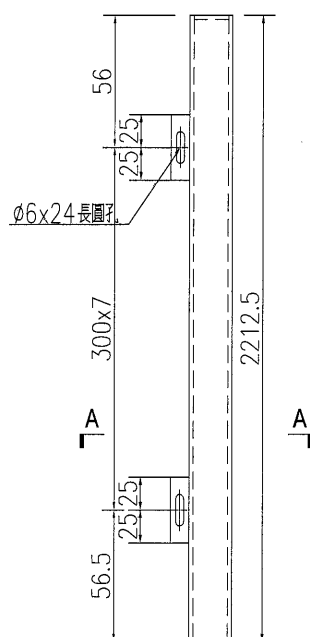

|    |                  |    |     |            |    |               |  |  |
|----|------------------|----|-----|------------|----|---------------|--|--|
| 名稱 | 鋁板加工圖            | 制圖 | WYY | 2021.02.01 | 修改 |               |  |  |
| 材料 | 3mm 鋁板           | 復核 |     |            | 日期 |               |  |  |
| 顏色 | UCT201905XL-3 棕色 | 批准 |     |            | 圖號 | J851-PT-VLB46 |  |  |



美特鋁質




有限公司

MIDI Aluminium Fabricator Ltd.


|     |       |    |       |
|-----|-------|----|-------|
| 工程號 | J-851 | 地盤 | 青衣明翹匯 |
|-----|-------|----|-------|

數據表見：J851-PT-VLB47a

注：需地盤複數方可加工

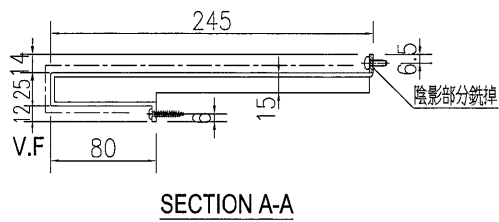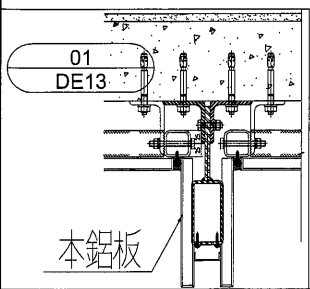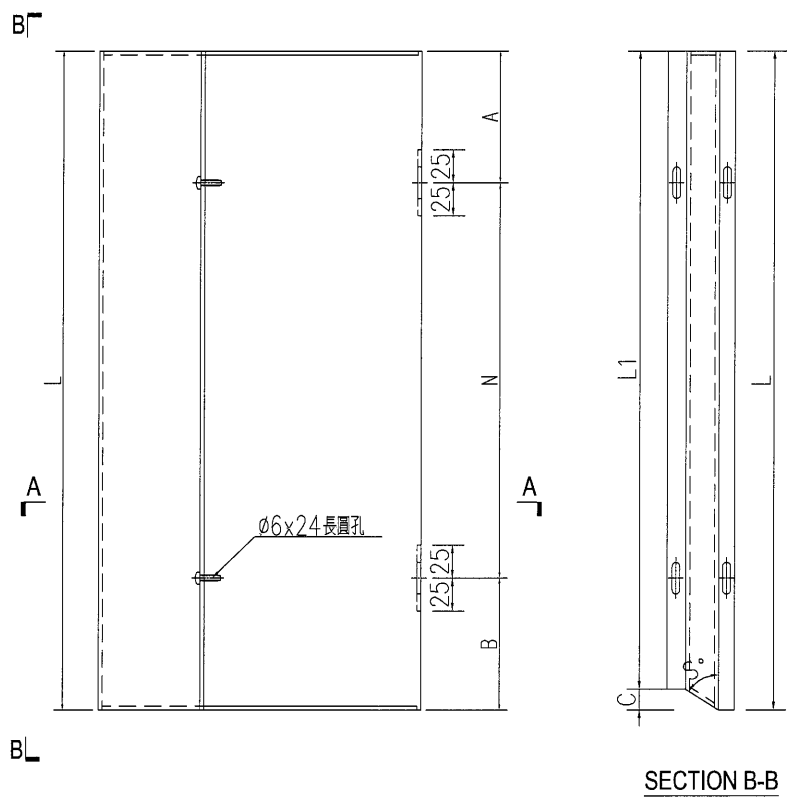

|    |                  |    |     |            |    |               |  |  |
|----|------------------|----|-----|------------|----|---------------|--|--|
| 名稱 | 鋁板加工圖            | 制圖 | WYY | 2021.02.01 | 修改 |               |  |  |
| 材料 | 3mm 鋁板           | 復核 |     |            | 日期 |               |  |  |
| 顏色 | UCT201905XL-3 棕色 | 批准 |     |            | 圖號 | J851-PT-VLB47 |  |  |

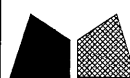


美特鋁質 有限公司  
MIDI Aluminium Fabricator Ltd.

加工圖見：J851-PT-VLB47

工程號 J-851 地盤 青衣明翹匯

| 序号 | 物料编号             | 数量 | 长度L    | 长度L1   | A      |     | N |    | B      | C   | 角度S° |
|----|------------------|----|--------|--------|--------|-----|---|----|--------|-----|------|
| 1  | J851-PT-VLB47-1  | 1  | 529    | 524.5  | 114.5  | 300 | x | 1  | 114.5  | 4.5 | 80.1 |
| 2  | J851-PT-VLB47-2  | 1  | 737.5  | 733    | 68.75  | 300 | x | 2  | 68.75  | 4.5 | 80.1 |
| 3  | J851-PT-VLB47-3  | 1  | 946.5  | 942    | 173.25 | 300 | x | 2  | 173.25 | 4.5 | 80.1 |
| 4  | J851-PT-VLB47-4  | 1  | 1155   | 1150.5 | 127.5  | 300 | x | 3  | 127.5  | 4.5 | 80.1 |
| 5  | J851-PT-VLB47-5  | 1  | 1364   | 1359.5 | 82     | 300 | x | 4  | 82     | 4.5 | 80.1 |
| 6  | J851-PT-VLB47-6  | 1  | 1573   | 1568.5 | 186.5  | 300 | x | 4  | 186.5  | 4.5 | 80.1 |
| 7  | J851-PT-VLB47-7  | 1  | 1781.5 | 1777   | 140.75 | 300 | x | 5  | 140.75 | 4.5 | 80.1 |
| 8  | J851-PT-VLB47-8  | 1  | 1990.5 | 1986   | 95.25  | 300 | x | 6  | 95.25  | 4.5 | 80.1 |
| 9  | J851-PT-VLB47-9  | 1  | 2199.5 | 2195   | 49.75  | 300 | x | 7  | 49.75  | 4.5 | 80.1 |
| 10 | J851-PT-VLB47-10 | 1  | 2331   | 2329   | 115.5  | 300 | x | 7  | 115.5  | 2   | 85   |
| 11 | J851-PT-VLB47-11 | 1  | 2432.5 | 2430.5 | 166.25 | 300 | x | 7  | 166.25 | 2   | 85   |
| 12 | J851-PT-VLB47-12 | 1  | 2522.5 | 2520.5 | 61.25  | 300 | x | 8  | 61.25  | 2   | 85   |
| 13 | J851-PT-VLB47-13 | 1  | 2617.5 | 2615.5 | 108.75 | 300 | x | 8  | 108.75 | 2   | 85   |
| 14 | J851-PT-VLB47-14 | 1  | 2018.5 | -      | 109.25 | 300 | x | 6  | 109.25 | 0   | 90   |
| 15 | J851-PT-VLB47-15 | 1  | 1489   | -      | 144.5  | 300 | x | 4  | 144.5  | 0   | 90   |
| 16 | J851-PT-VLB47-16 | 1  | 1057.5 | -      | 78.75  | 300 | x | 3  | 78.75  | 0   | 90   |
| 17 | J851-PT-VLB47-17 | 1  | 717.5  | -      | 58.75  | 300 | x | 2  | 58.75  | 0   | 90   |
| 18 | J851-PT-VLB47-18 | 1  | 463.5  | -      | 81.75  | 300 | x | 1  | 81.75  | 0   | 90   |
| 19 | J851-PT-VLB47-19 | 1  | 292    | -      | 46     | 200 | x | 1  | 46     | 0   | 90   |
| 20 | J851-PT-VLB47-20 | 1  | 200.5  | -      | 50.25  | 100 | x | 1  | 50.25  | 0   | 90   |
| 21 | J851-PT-VLB47-21 | 1  | 188    | -      | 44     | 100 | x | 1  | 44     | 0   | 90   |
| 22 | J851-PT-VLB47-22 | 1  | 254.5  | -      | 52.25  | 150 | x | 1  | 52.25  | 0   | 90   |
| 23 | J851-PT-VLB47-23 | 1  | 400.5  | -      | 50.25  | 300 | x | 1  | 50.25  | 0   | 90   |
| 24 | J851-PT-VLB47-24 | 1  | 628    | -      | 164    | 300 | x | 1  | 164    | 0   | 90   |
| 25 | J851-PT-VLB47-25 | 1  | 940.5  | -      | 170.25 | 300 | x | 2  | 170.25 | 0   | 90   |
| 26 | J851-PT-VLB47-26 | 1  | 1342.5 | -      | 71.25  | 300 | x | 4  | 71.25  | 0   | 90   |
| 27 | J851-PT-VLB47-27 | 1  | 1840.5 | -      | 170.25 | 300 | x | 5  | 170.25 | 0   | 90   |
| 28 | J851-PT-VLB47-28 | 1  | 2443   | -      | 171.5  | 300 | x | 7  | 171.5  | 0   | 90   |
| 29 | J851-PT-VLB47-29 | 1  | 3162.5 | -      | 81.25  | 300 | x | 10 | 81.25  | 0   | 90   |

|    |     |    |     |            |    |                |  |  |
|----|-----|----|-----|------------|----|----------------|--|--|
| 名稱 | 數據表 | 制圖 | WYY | 2021.02.01 | 修改 |                |  |  |
| 材料 | —   | 復核 |     |            | 日期 |                |  |  |
| 顏色 | —   | 批准 |     |            | 圖號 | J851-PT-VLB47a |  |  |

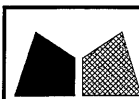

美特鋁質

有限公司

MIDI Aluminium Fabricator Ltd.

工程號




J-851

地盤

青衣明翹匯

數據表見：J851-PT-VLB48a

注：需地盤複數方可加工

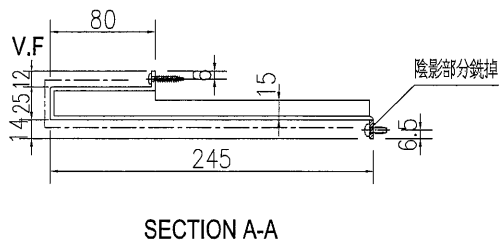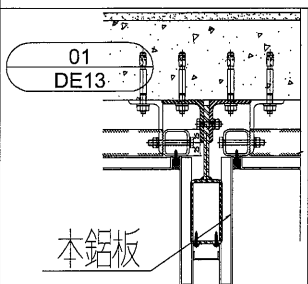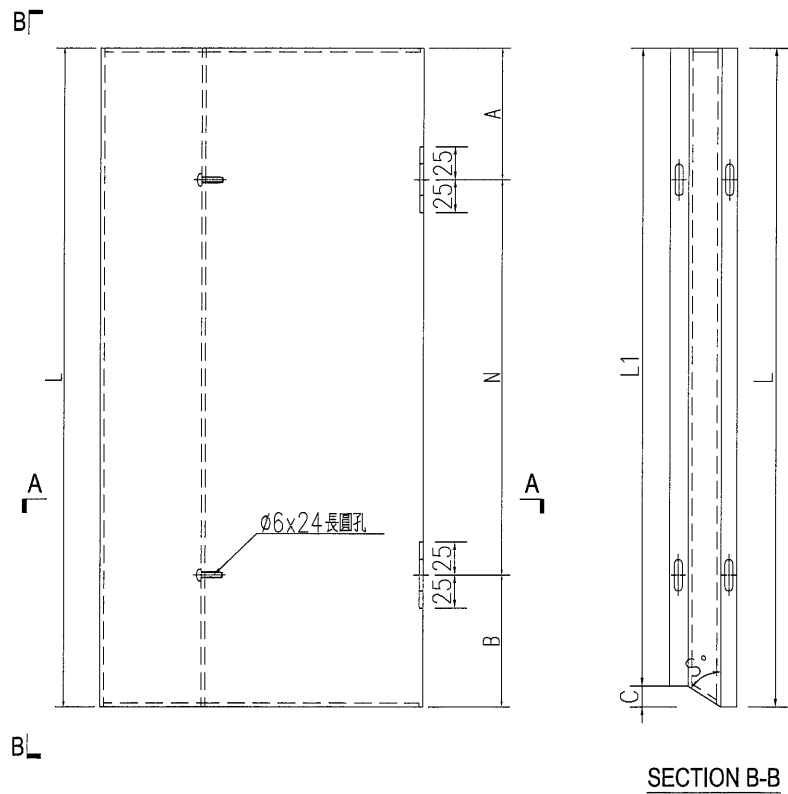

|    |                  |    |     |            |    |               |  |  |
|----|------------------|----|-----|------------|----|---------------|--|--|
| 名稱 | 鋁板加工圖            | 制圖 | WYY | 2021.02.01 | 修改 |               |  |  |
| 材料 | 3mm 鋁板           | 復核 |     |            | 日期 |               |  |  |
| 顏色 | UCT201905XL-3 棕色 | 批准 |     |            | 圖號 | J851-PT-VLB48 |  |  |




美特鋁質 有限公司  
MIDI Aluminium Fabricator Ltd.

加工圖見：J851-PT-VLB48

工程號 J-851 地盤 青衣明翹匯

| 序号 | 物料编号             | 数量 | 长度     | 长度L1   | A      |     | N |    | B      | C   | 角度S° |
|----|------------------|----|--------|--------|--------|-----|---|----|--------|-----|------|
| 1  | J851-PT-VLB48-1  | 1  | 541    | 536.5  | 120.5  | 300 | x | 1  | 120.5  | 4.5 | 80.1 |
| 2  | J851-PT-VLB48-2  | 1  | 750.5  | 746    | 75.25  | 300 | x | 2  | 75.25  | 4.5 | 80.1 |
| 3  | J851-PT-VLB48-3  | 1  | 959.5  | 955    | 179.75 | 300 | x | 2  | 179.75 | 4.5 | 80.1 |
| 4  | J851-PT-VLB48-4  | 1  | 1168   | 1163.5 | 134    | 300 | x | 3  | 134    | 4.5 | 80.1 |
| 5  | J851-PT-VLB48-5  | 1  | 1377   | 1372.5 | 88.5   | 300 | x | 4  | 88.5   | 4.5 | 80.1 |
| 6  | J851-PT-VLB48-6  | 1  | 1586   | 1581.5 | 193    | 300 | x | 4  | 193    | 4.5 | 80.1 |
| 7  | J851-PT-VLB48-7  | 1  | 1794.5 | 1790   | 147.25 | 300 | x | 5  | 147.25 | 4.5 | 80.1 |
| 8  | J851-PT-VLB48-8  | 1  | 2003.5 | 1999   | 101.75 | 300 | x | 6  | 101.75 | 4.5 | 80.1 |
| 9  | J851-PT-VLB48-9  | 1  | 2212   | 2207.5 | 56     | 300 | x | 7  | 56     | 4.5 | 80.1 |
| 10 | J851-PT-VLB48-10 | 1  | 2334   | 2332   | 117    | 300 | x | 7  | 117    | 2   | 85   |
| 11 | J851-PT-VLB48-11 | 1  | 2439   | 2437   | 169.5  | 300 | x | 7  | 169.5  | 2   | 85   |
| 12 | J851-PT-VLB48-12 | 1  | 2528.5 | 2526.5 | 64.25  | 300 | x | 8  | 64.25  | 2   | 85   |
| 13 | J851-PT-VLB48-13 | 1  | 2627.5 | 2625.5 | 113.75 | 300 | x | 8  | 113.75 | 2   | 85   |
| 14 | J851-PT-VLB48-14 | 1  | 2018.5 | -      | 109.25 | 300 | x | 6  | 109.25 | 0   | 90   |
| 15 | J851-PT-VLB48-15 | 1  | 1489   | -      | 144.5  | 300 | x | 4  | 144.5  | 0   | 90   |
| 16 | J851-PT-VLB48-16 | 1  | 1057.5 | -      | 78.75  | 300 | x | 3  | 78.75  | 0   | 90   |
| 17 | J851-PT-VLB48-17 | 1  | 717.5  | -      | 58.75  | 300 | x | 2  | 58.75  | 0   | 90   |
| 18 | J851-PT-VLB48-18 | 1  | 463.5  | -      | 81.75  | 300 | x | 1  | 81.75  | 0   | 90   |
| 19 | J851-PT-VLB48-19 | 1  | 292    | -      | 46     | 200 | x | 1  | 46     | 0   | 90   |
| 20 | J851-PT-VLB48-20 | 1  | 200.5  | -      | 50.25  | 100 | x | 1  | 50.25  | 0   | 90   |
| 21 | J851-PT-VLB48-21 | 1  | 188    | -      | 44     | 100 | x | 1  | 44     | 0   | 90   |
| 22 | J851-PT-VLB48-22 | 1  | 254.5  | -      | 52.25  | 150 | x | 1  | 52.25  | 0   | 90   |
| 23 | J851-PT-VLB48-23 | 1  | 400.5  | -      | 50.25  | 300 | x | 1  | 50.25  | 0   | 90   |
| 24 | J851-PT-VLB48-24 | 1  | 628    | -      | 164    | 300 | x | 1  | 164    | 0   | 90   |
| 25 | J851-PT-VLB48-25 | 1  | 940.5  | -      | 170.25 | 300 | x | 2  | 170.25 | 0   | 90   |
| 26 | J851-PT-VLB48-26 | 1  | 1342.5 | -      | 71.25  | 300 | x | 4  | 71.25  | 0   | 90   |
| 27 | J851-PT-VLB48-27 | 1  | 1840.5 | -      | 170.25 | 300 | x | 5  | 170.25 | 0   | 90   |
| 28 | J851-PT-VLB48-28 | 1  | 2443   | -      | 171.5  | 300 | x | 7  | 171.5  | 0   | 90   |
| 29 | J851-PT-VLB48-29 | 1  | 3162.5 | -      | 81.25  | 300 | x | 10 | 81.25  | 0   | 90   |

|    |     |    |     |            |    |                |  |  |
|----|-----|----|-----|------------|----|----------------|--|--|
| 名稱 | 數據表 | 制圖 | WYY | 2021.02.01 | 修改 |                |  |  |
| 材料 | —   | 復核 |     |            | 日期 |                |  |  |
| 顏色 | —   | 批准 |     |            | 圖號 | J851-PT-VLB48a |  |  |


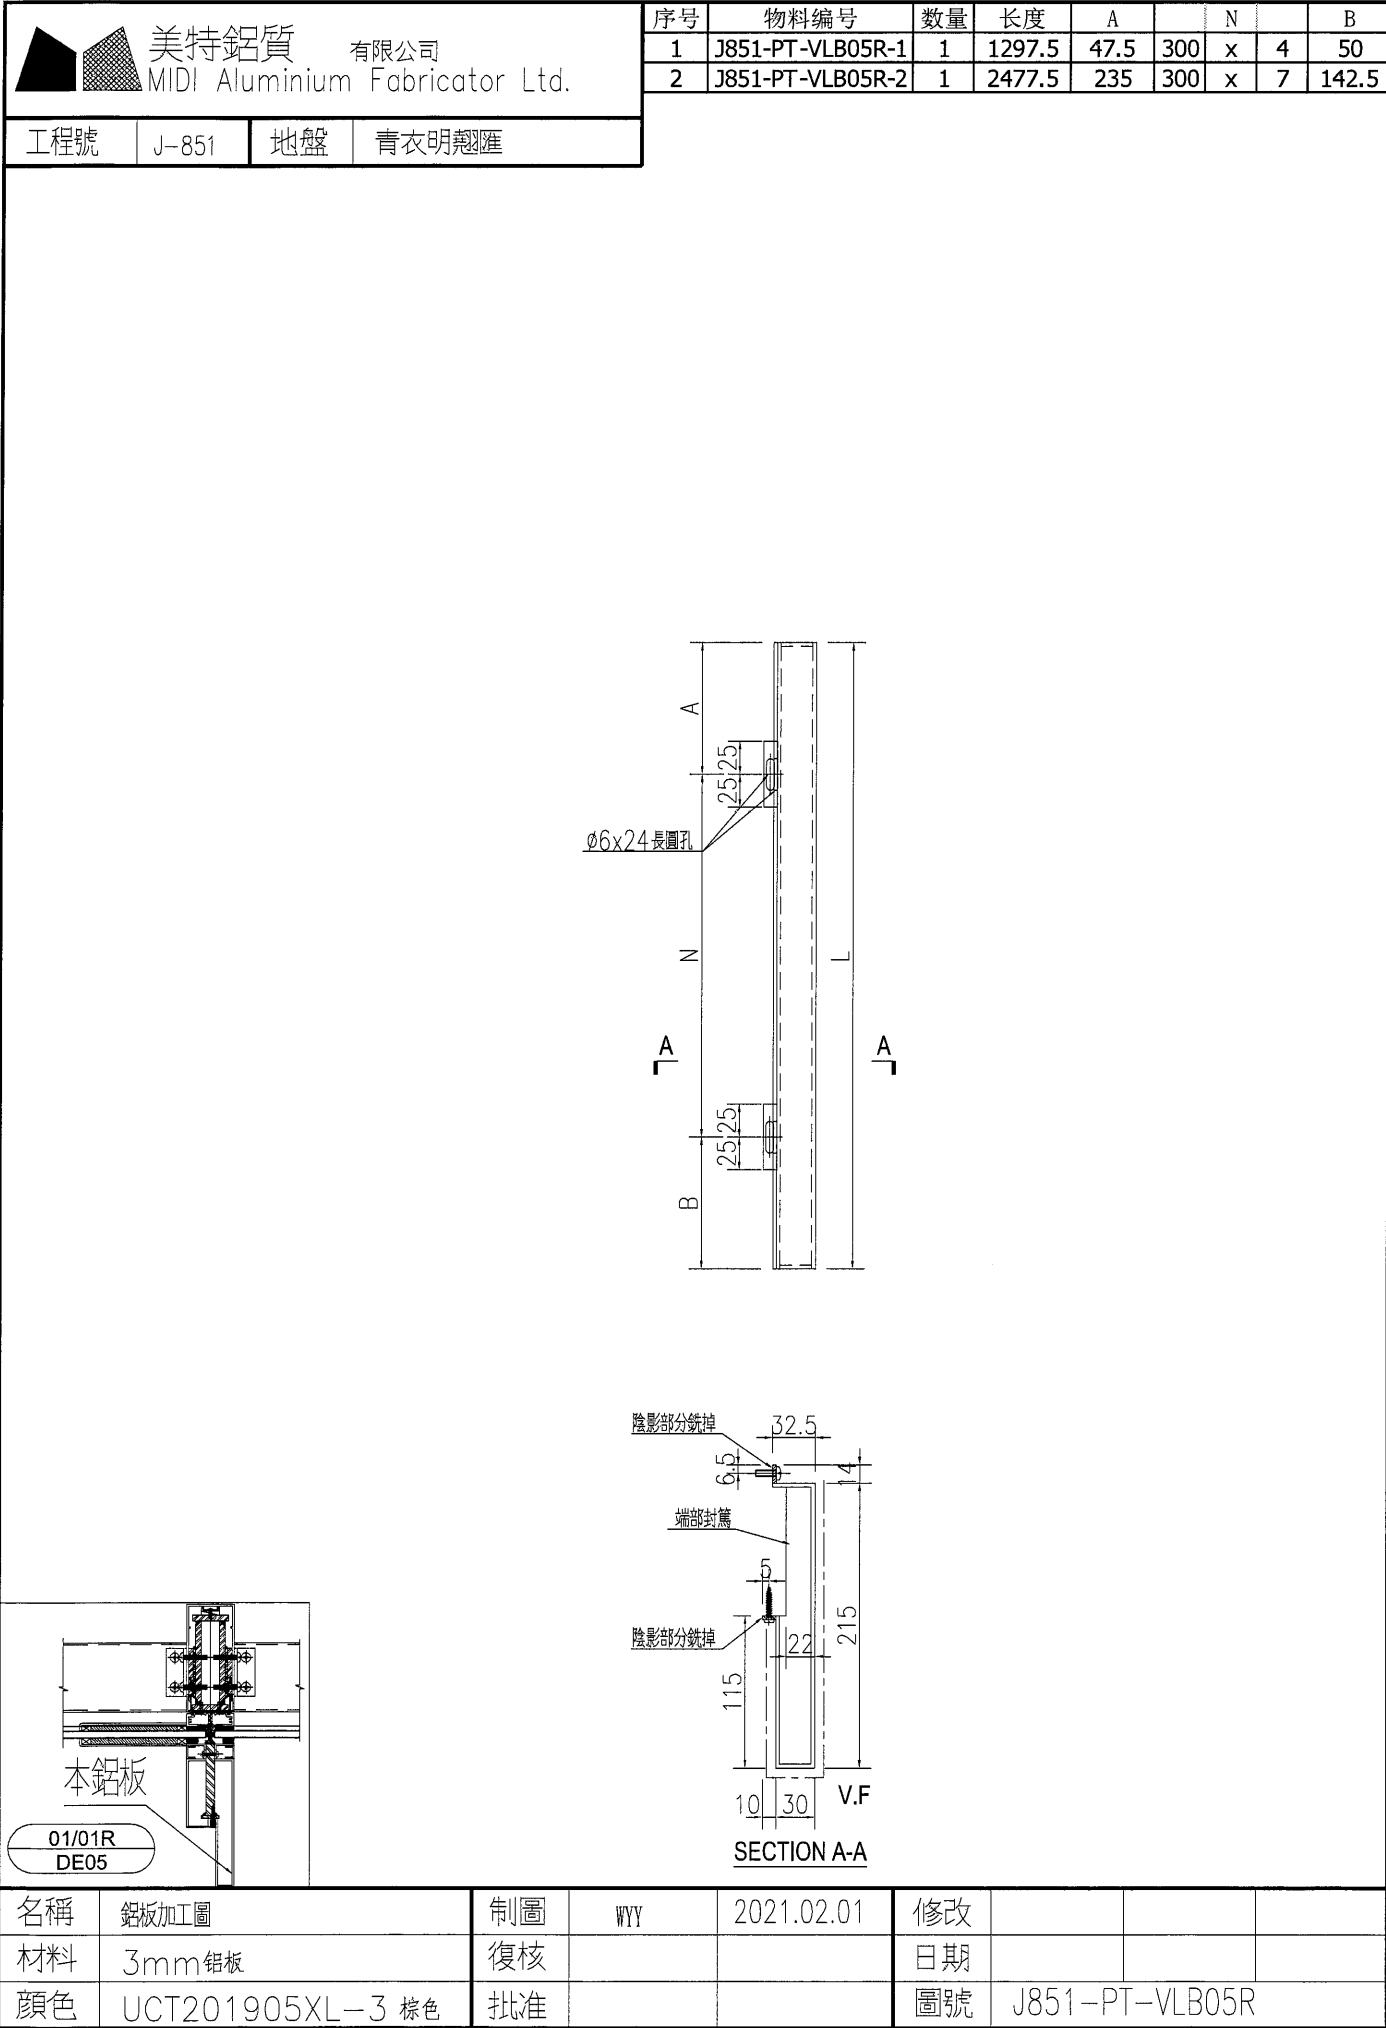





美特鋁質 有限公司  
MIDI Aluminium Fabricator Ltd.

| 序号 | 物料编号             | 数量 | 长度     | A     |     | N |   | B     |
|----|------------------|----|--------|-------|-----|---|---|-------|
| 1  | J851-PT-VLB06R-1 | 1  | 1297.5 | 197.5 | 300 | x | 3 | 200   |
| 2  | J851-PT-VLB06R-2 | 1  | 2477.5 | 85    | 300 | x | 7 | 292.5 |

工程號 J-851 地盤 青衣明翹匯

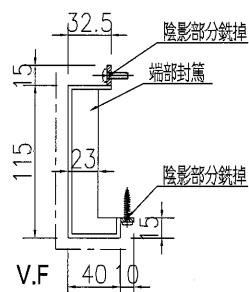
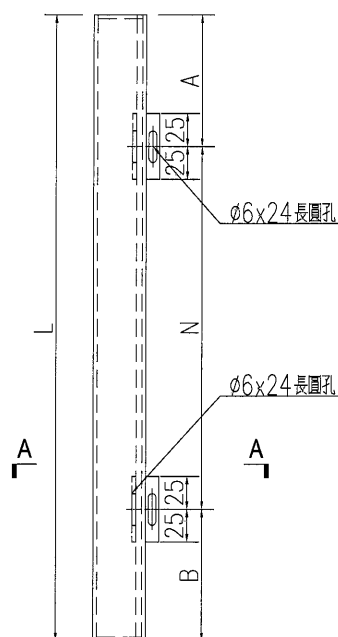


SECTION A-A

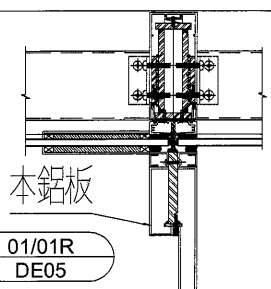


|    |                  |    |     |            |    |                |  |  |
|----|------------------|----|-----|------------|----|----------------|--|--|
| 名稱 | 鋁板加工圖            | 制圖 | WYY | 2021.02.01 | 修改 |                |  |  |
| 材料 | 3mm 鋁板           | 復核 |     |            | 日期 |                |  |  |
| 顏色 | UCT201905XL-3 棕色 | 批准 |     |            | 圖號 | J851-PT-VLB06R |  |  |

| <div><div><div></div><div></div></div><div>美特鋁質有限公司</div><div>MIDI Aluminium Fabricator Ltd.</div></div> |       |    |       | 序号 | 物料编号             | 数量 | 长度     | A     |     | N |    | B     |
|---|-------|----|-------|----|------------------|----|--------|-------|-----|---|----|-------|
|   |       |    |       | 1  | J851-PT-VLB14R-1 | 1  | 1322.5 | 72.5  | 300 | x | 4  | 50    |
|   |       |    |       | 2  | J851-PT-VLB14R-2 | 1  | 2477.5 | 235   | 300 | x | 7  | 142.5 |
|   |       |    |       | 3  | J851-PT-VLB14R-3 | 1  | 3297.5 | 147.5 | 300 | x | 10 | 150   |
|   |       |    |       | 4  | J851-PT-VLB14R-4 | 1  | 2477.5 | 135   | 300 | x | 7  | 242.5 |
| 工程號   | J-851 | 地盤 | 青衣明翹匯 |    |                  |    |        |       |     |   |    |       |

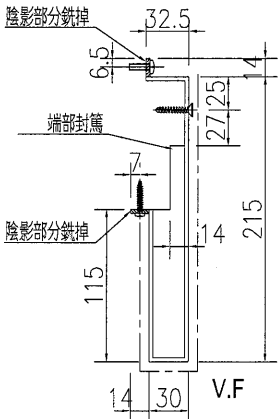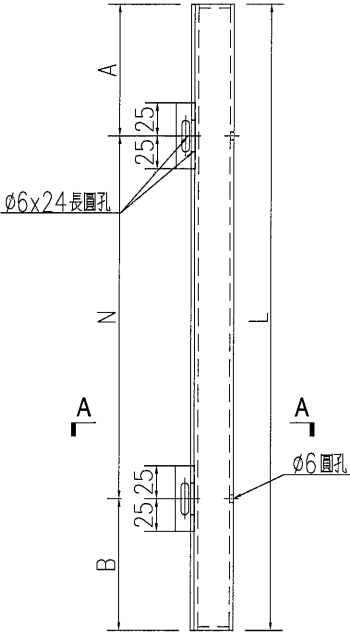

SECTION A-A

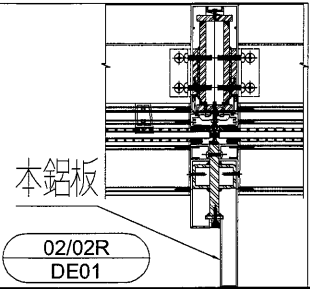


|    |                  |    |     |            |    |                |  |  |
|----|------------------|----|-----|------------|----|----------------|--|--|
| 名稱 | 鋁板加工圖            | 制圖 | WYY | 2021.02.01 | 修改 |                |  |  |
| 材料 | 3mm 鋁板           | 復核 |     |            | 日期 |                |  |  |
| 顏色 | UCT201905XL-3 棕色 | 批准 |     |            | 圖號 | J851-PT-VLB14R |  |  |

工程號

J-851

地盤




青衣明翹匯

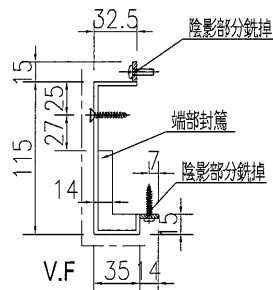

本鋁板

02/02R  
DE01




|    |                  |    |     |            |    |                |  |  |
|----|------------------|----|-----|------------|----|----------------|--|--|
| 名稱 | 鋁板加工圖            | 制圖 | WYY | 2021.02.01 | 修改 |                |  |  |
| 材料 | 3mm 鋁板           | 復核 |     |            | 日期 |                |  |  |
| 顏色 | UCT201905XL-3 棕色 | 批准 |     |            | 圖號 | J851-PT-VLB15R |  |  |
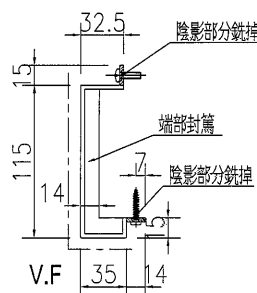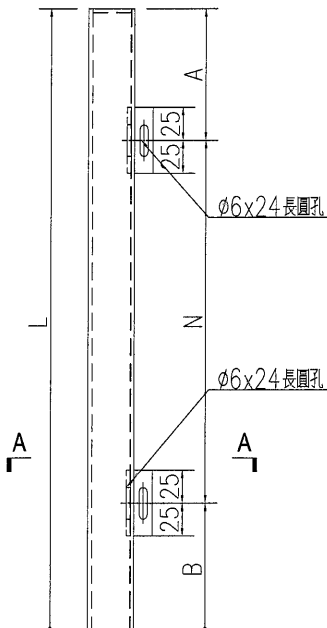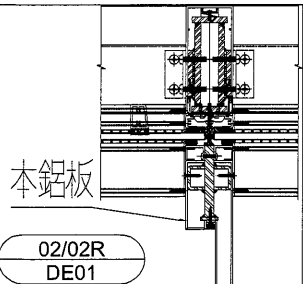
| <div><div></div><div><div>美特鋁質</div><div>有限公司</div><div>MIDI Aluminium Fabricator Ltd.</div></div></div>   |                  |                  |        | <table><tr><th>序号</th><th>物料编号</th><th>数量</th><th>长度</th><th>A</th><th></th><th>N</th><th></th><th>B</th></tr><tr><td>1</td><td>J851-PT-VLB16R-1</td><td>1</td><td>2477.5</td><td>85</td><td>300</td><td>x</td><td>7</td><td>292.5</td></tr><tr><td>2</td><td>J851-PT-VLB16R-2</td><td>1</td><td>2477.5</td><td>285</td><td>300</td><td>x</td><td>6</td><td>292.5</td></tr></table> |       |     |   |            |  |    |  |                |  | 序号 | 物料编号 | 数量 | 长度 | A |  | N |  | B | 1 | J851-PT-VLB16R-1 | 1 | 2477.5 | 85 | 300 | x | 7 | 292.5 | 2 | J851-PT-VLB16R-2 | 1 | 2477.5 | 285 | 300 | x | 6 | 292.5 |
|---|
| 序号   | 物料编号             | 数量               | 长度     | A   |       | N   |   | B          |  |    
| 1   | J851-PT-VLB16R-1 | 1                | 2477.5 | 85   | 300   | x   | 7 | 292.5      |  |    
| 2   | J851-PT-VLB16R-2 | 1                | 2477.5 | 285   | 300   | x   | 6 | 292.5      |  |    
| 工程號   |                  | J-851            | 地盤     |   | 青衣明翹匯 |     |   
| <div><div><p>SECTION A-A</p></div><div><div><p>本鋁板</p><div>02/02R<br/>DE01</div></div></div></div> | |
| 名稱   |                  | 鋁板加工圖            |        | 制圖   |       | WYY |   | 2021.02.01 |  | 修改 |  |                
| 材料   |                  | 3mm 鋁板           |        | 復核   |       |     |   |            |  | 日期 |  |                
| 顏色   |                  | UCT201905XL-3 棕色 |        | 批准   |       |     |   |            |  | 圖號 |  | J851-PT-VLB16R |  |    

| <div><div></div><div>美特鋁質有限公司</div><div>MIDI Aluminium Fabricator Ltd.</div></div>   |                  |    |       | 序号 | 物料编号            | 数量         | 长度     | A             |     | N |    | B     |
|---|------------------|----|-------|----|-----------------|------------|--------|---------------|-----|---|----|-------|
|   |                  |    |       | 1  | J851-PT-VLB49-1 | 2          | 3297.5 | 72.5          | 300 | x | 10 | 225   |
|   |                  |    |       | 2  | J851-PT-VLB49-2 | 2          | 2477.5 | 60            | 300 | x | 7  | 317.5 |
|   |                  |    |       | 3  | J851-PT-VLB49-3 | 1          | 1960   | 297.5         | 300 | x | 5  | 162.5 |
| 工程號   | J-851            | 地盤 | 青衣明翹匯 | 4  | J851-PT-VLB49-4 | 1          | 2072.5 | 122.5         | 300 | x | 6  | 150   |
|   |                  |    |       | 5  | J851-PT-VLB49-5 | 1          | 1727.5 | 135           | 300 | x | 4  | 392.5 |
| <div><div><div><div></div><div>Ø6x24長圓孔</div></div><div><div>A</div><div>A</div></div><div><div>L</div><div>N</div><div>B</div><div>10</div></div><div><div>25</div><div>25</div><div>25</div><div>25</div></div></div><div><div><div><div></div><div>25</div><div>15</div><div>32.5</div><div>7.5</div></div><div>隱影部分銼掉</div><div>V.F</div></div><div>SECTION A-A</div></div><div><div><div><div></div><div>本鋁板</div></div><div>01/01R</div><div>DE05</div></div></div></div> |                  |    |       |    |                 |            |        |               |     |   |    |       |
| 名稱   | 鋁板加工圖            |    |       | 制圖 | WYY             | 2021.02.01 | 修改     |               |     |   |    |       |
| 材料   | 5mm 鋁板           |    |       | 復核 |                 |            | 日期     |               |     |   |    |       |
| 顏色   | UCT201905XL-3 棕色 |    |       | 批准 |                 |            | 圖號     | J851-PT-VLB49 |     |   |    |       |

|     |       |    |       |
|-----|-------|----|-------|
| 工程號 | J-851 | 地盤 | 青衣明趵匯 |
|-----|-------|----|-------|

| 序号 | 物料编号            | 数量 | 长度     | A     |     | N |    | B     |
|----|-----------------|----|--------|-------|-----|---|----|-------|
| 1  | J851-PT-VLB50-1 | 1  | 2080   | 267.5 | 300 | x | 6  | 12.5  |
| 2  | J851-PT-VLB50-2 | 1  | 2072.5 | 272.5 | 300 | x | 5  | 300   |
| 3  | J851-PT-VLB50-3 | 1  | 1727.5 | 285   | 300 | x | 4  | 242.5 |
| 4  | J851-PT-VLB50-4 | 2  | 3297.5 | 222.5 | 300 | x | 10 | 75    |
| 5  | J851-PT-VLB50-5 | 2  | 2477.5 | 210   | 300 | x | 7  | 167.5 |

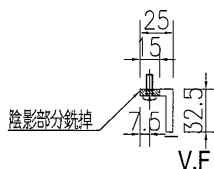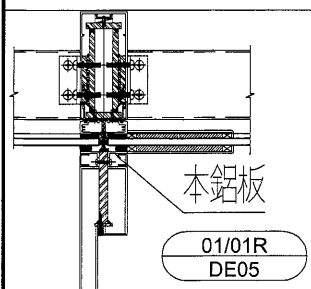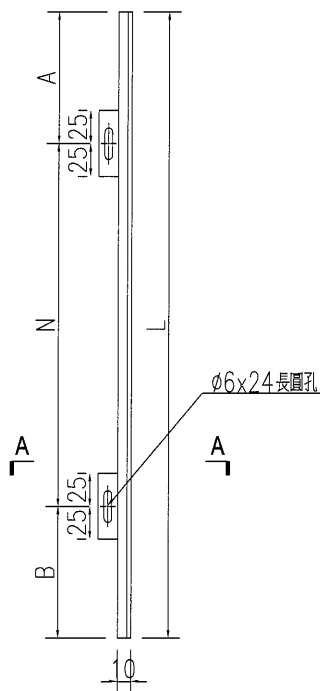

SECTION A-A

|    |                  |    |     |            |    |               |  |  |
|----|------------------|----|-----|------------|----|---------------|--|--|
| 名稱 | 鋁板加工圖            | 制圖 | WYY | 2021.02.01 | 修改 |               |  |  |
| 材料 | 5mm 鋁板           | 復核 |     |            | 日期 |               |  |  |
| 顏色 | UCT201905XL-3 棕色 | 批准 |     |            | 圖號 | J851-PT-VLB50 |  |  |



美特鋁質有限公司  
MIDI Aluminium Fabricator Ltd.



工程號

J-851

地盤

青衣明翹匯

| 序号 | 物料编号            | 数量 | 长度   | A     | N   | B | C | M     | D     |     |   |   |       |
|----|-----------------|----|------|-------|-----|---|---|-------|-------|-----|---|---|-------|
| 1  | J851-PT-HLB01-1 | 1  | 1715 | 46    | 300 | x | 5 | 169   | 35.5  | 300 | x | 5 | 179.5 |
| 2  | J851-PT-HLB01-2 | 1  | 1225 | 140.5 | 300 | x | 3 | 184.5 | 140.5 | 300 | x | 3 | 184.5 |
| 3  | J851-PT-HLB01-3 | 1  | 1400 | 122   | 300 | x | 3 | 378   | 122   | 300 | x | 3 | 378   |

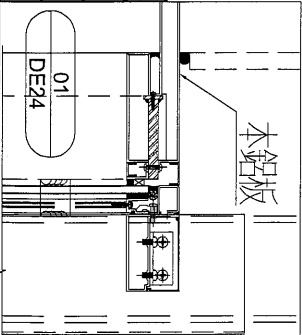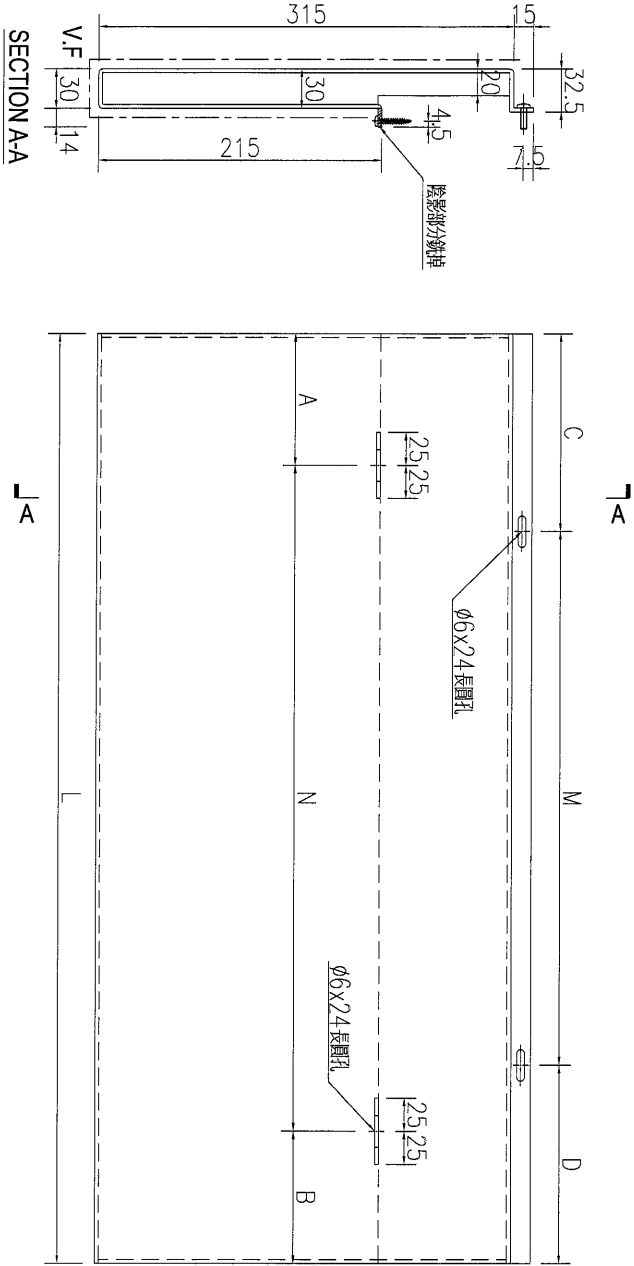

|    |                  |    |     |            |    |               |  |  |
|----|------------------|----|-----|------------|----|---------------|--|--|
| 名稱 | 鋁板加工圖            | 制圖 | WYY | 2021.02.01 | 修改 |               |  |  |
| 材料 | 3mm 鋁板           | 復核 |     |            | 日期 |               |  |  |
| 顏色 | UCT201905XL-3 棕色 | 批准 |     |            | 圖號 | J851-PT-HLB01 |  |  |

有限公司

MIDI Aluminium Fabricator Ltd.




工程號:

J-851

地盤

青衣明翹匯

| 序号 | 物料编号             | 数量 | 长度   | A     | N   | B | C | M    | D     |     |   |   |      |
|----|------------------|----|------|-------|-----|---|---|------|-------|-----|---|---|------|
| 1  | J851-PT-H1LB02-1 | 1  | 1715 | 196   | 300 | × | 5 | 19   | 185.5 | 300 | × | 5 | 29.5 |
| 2  | J851-PT-H1LB02-2 | 1  | 1225 | 290.5 | 300 | × | 3 | 34.5 | 290.5 | 300 | × | 3 | 34.5 |
| 3  | J851-PT-H1LB02-3 | 1  | 1400 | 272   | 300 | × | 3 | 228  | 272   | 300 | × | 3 | 228  |

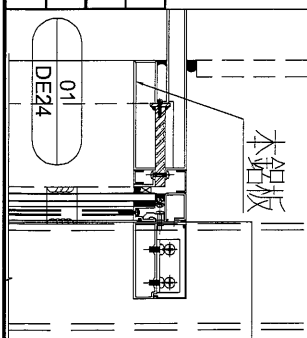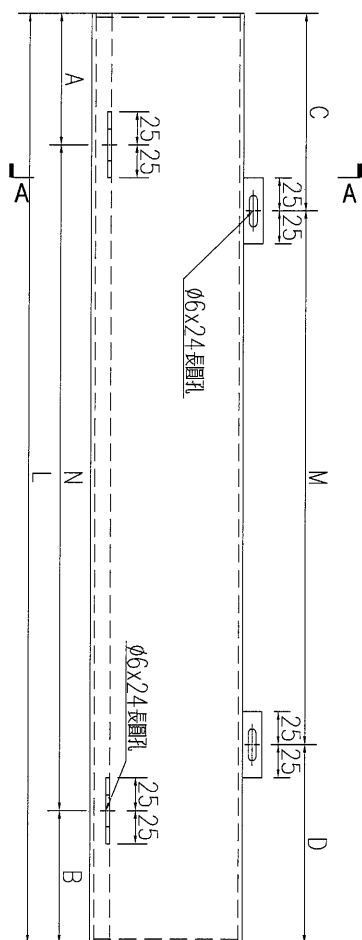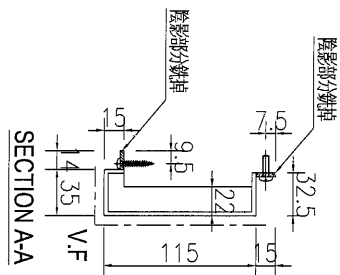

|    |                  |    |     |            |    |               |  |  |
|----|------------------|----|-----|------------|----|---------------|--|--|
| 名稱 | 鋁板加工圖            | 制圖 | WYY | 2021.02.01 | 修改 |               |  |  |
| 材料 | 3mm 鋁板           | 復核 |     |            | 日期 |               |  |  |
| 顏色 | UCT201905XL-3 棕色 | 批准 |     |            | 圖號 | J851-PT-HLB02 |  |  |



美特鋁質有限公司  
MIDI Aluminium Fabricator Ltd.



工程號

J-851

地盤

青衣明翹匯

| 序号 | 物料编号            | 数量 | 长度     | A     |     | N |   | B   |     | C |   | D     |
|----|-----------------|----|--------|-------|-----|---|---|-----|-----|---|---|-------|
| 1  | J851-PT-HLB03-2 | 1  | 2455   | 206.5 | 300 | X | 4 | 475 | 300 | X | 1 | 251.5 |
| 2  | J851-PT-HLB03-4 | 1  | 2379.5 | 170   | 300 | X | 4 | 445 | 300 | X | 1 | 264.5 |
| 3  | J851-PT-HLB03-6 | 1  | 2555   | 207   | 300 | X | 1 | 528 | 300 | X | 4 | 320   |

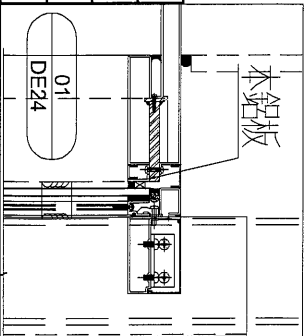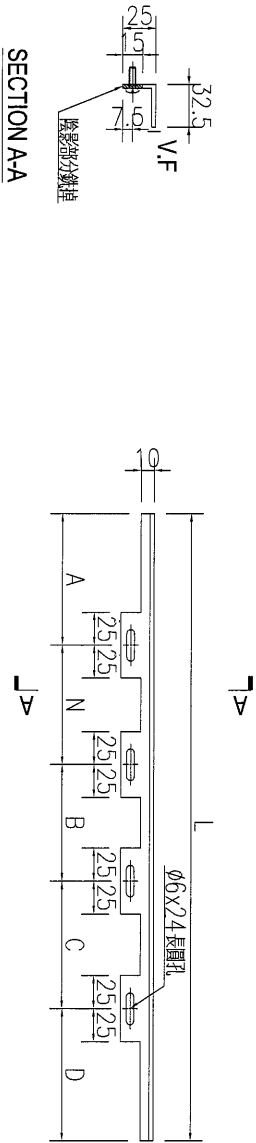

|    |                  |    |     |            |    |               |  |  |
|----|------------------|----|-----|------------|----|---------------|--|--|
| 名稱 | 鋁板加工圖            | 制圖 | WYY | 2021.02.01 | 修改 |               |  |  |
| 材料 | 3mm 鋁板           | 復核 |     |            | 日期 |               |  |  |
| 顏色 | UCT201905XL-3 棕色 | 批准 |     |            | 圖號 | J851-PT-HLB03 |  |  |



美特鋁質有限公司  
MIDI Aluminium Fabricator Ltd.



工程號

J-851

地盤

青衣明翹匯




| 序号 | 物料编号            | 数量 | 长度     | A   |     | N |   | B   |     | C |   | D    |
|----|-----------------|----|--------|-----|-----|---|---|-----|-----|---|---|------|
| 1  | J851-PT-HLB04-1 | 1  | 2455   | 290 | 300 | X | 4 | 475 | 300 | X | 1 | 190  |
| 2  | J851-PT-HLB04-2 | 1  | 2379.5 | 95  | 300 | X | 4 | 445 | 300 | X | 2 | 39.5 |
| 3  | J851-PT-HLB04-3 | 1  | 2555   | 132 | 300 | X | 2 | 528 | 300 | X | 4 | 95   |

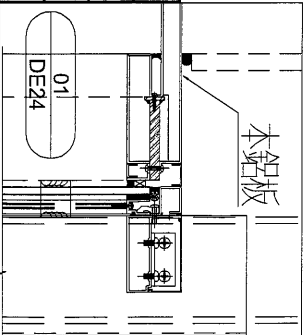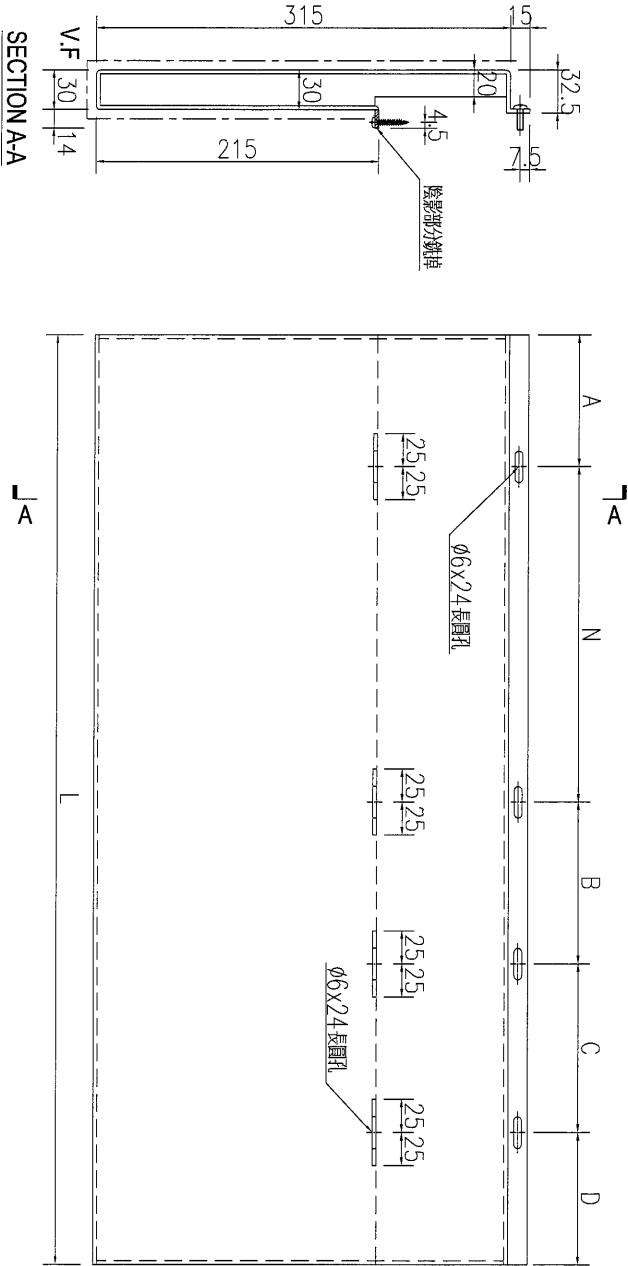

|    |                  |    |     |            |    |               |  |  |
|----|------------------|----|-----|------------|----|---------------|--|--|
| 名稱 | 鋁板加工圖            | 制圖 | WYY | 2021.02.01 | 修改 |               |  |  |
| 材料 | 3mm鋁板            | 復核 |     |            | 日期 |               |  |  |
| 顏色 | UCT201905XL-3 棕色 | 批准 |     |            | 圖號 | J851-PT-HLB04 |  |  |

|   |       |    |       |
|---|-------|----|-------|
| <div><div><div></div><div></div></div><div>美特鋁質有限公司<br/>MIDI Aluminium Fabricator Ltd.</div></div> |       |    |       |
| 工程號                                                                                                | J-851 | 地盤 | 青衣明翹匯 |

| 序号 | 物料编号            | 数量 | 长度     | A   | N   | B   | C   | D     |
|----|-----------------|----|--------|-----|-----|-----|-----|-------|
| 1  | J851-PT-HLB05-1 | 1  | 2455   | 140 | 300 | 475 | 300 | 40    |
| 2  | J851-PT-HLB05-2 | 1  | 2379.5 | 245 | 300 | 445 | 300 | 189.5 |
| 3  | J851-PT-HLB05-3 | 1  | 2555   | 282 | 300 | 528 | 300 | 245   |

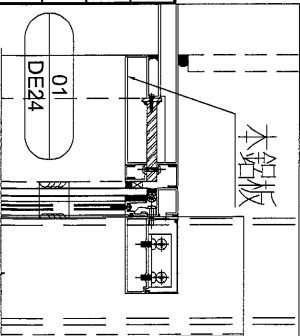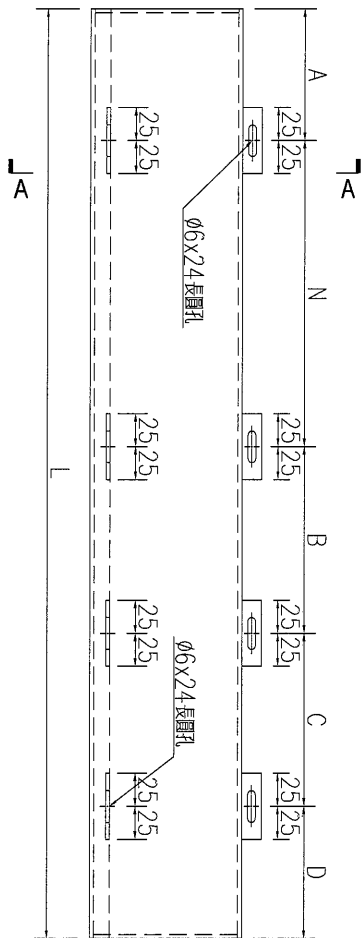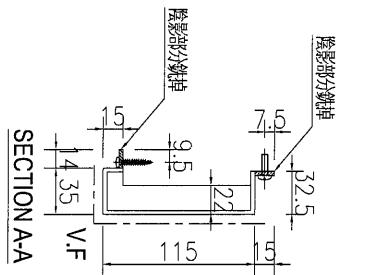

|    |                  |    |     |            |    |               |  |
|----|------------------|----|-----|------------|----|---------------|--|
| 名稱 | 鋁板加工圖            | 制圖 | WYY | 2021.02.01 | 修改 |               |  |
| 材料 | 3mm 鋁板           | 復核 |     |            | 日期 |               |  |
| 顏色 | UCT201905XL-3 棕色 | 批准 |     |            | 圖號 | J851-PT-HLB05 |  |



美特鋁質有限公司  
MIDI Aluminium Fabricator Ltd.



工程號

J-851

地盤

青衣明翹匯

| 序号 | 物料编号            | 数量 | 长度   | A  | N   | B  |
|----|-----------------|----|------|----|-----|----|
| 1  | J851-PT-HLB06-1 | 1  | 1690 | 95 | 300 | 95 |
| 2  | J851-PT-HLB06-2 | 2  | 1610 | 55 | 300 | 55 |

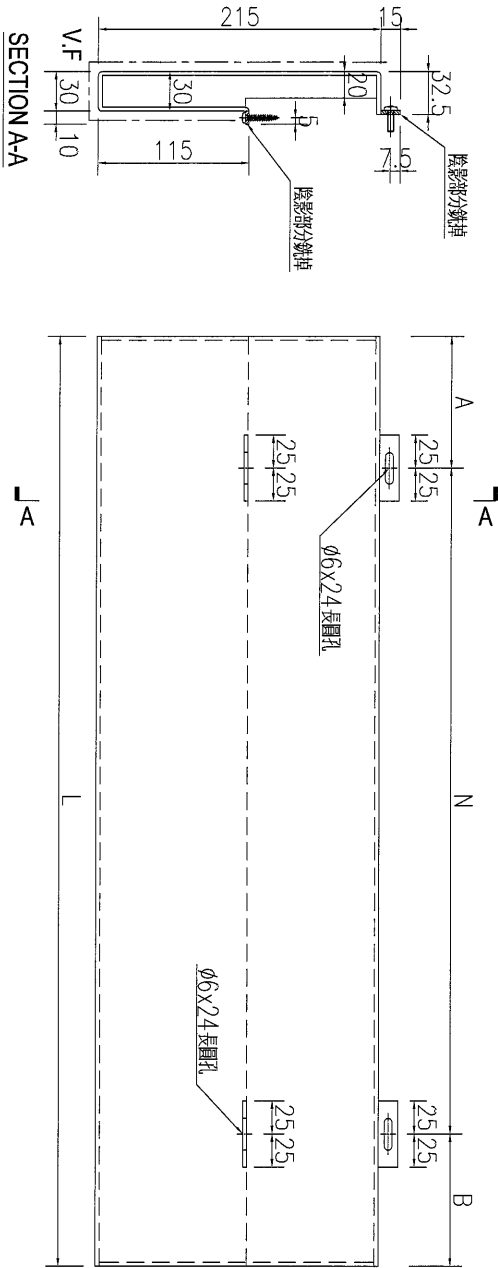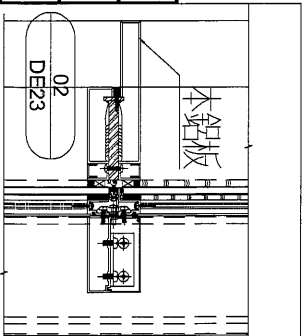

|    |                  |    |     |            |    |               |  |  |
|----|------------------|----|-----|------------|----|---------------|--|--|
| 名稱 | 鋁板加工圖            | 制圖 | WYY | 2021.02.01 | 修改 |               |  |  |
| 材料 | 3mm 鋁板           | 復核 |     |            | 日期 |               |  |  |
| 顏色 | UCT201905XL-3 棕色 | 批准 |     |            | 圖號 | J851-PT-HLB06 |  |  |



美特鋁質有限公司  
MIDI Aluminium Fabricator Ltd.



工程號

J-851




地盤

青衣明翹匯

| 序号 | 物料编号            | 数量 | 长度   | A   |     | N |   | B   |  |
|----|-----------------|----|------|-----|-----|---|---|-----|--|
| 1  | J851-PT-HLB07-1 | 1  | 1690 | 245 | 300 | X | 4 | 245 |  |
| 2  | J851-PT-HLB07-2 | 2  | 1610 | 205 | 300 | X | 4 | 205 |  |

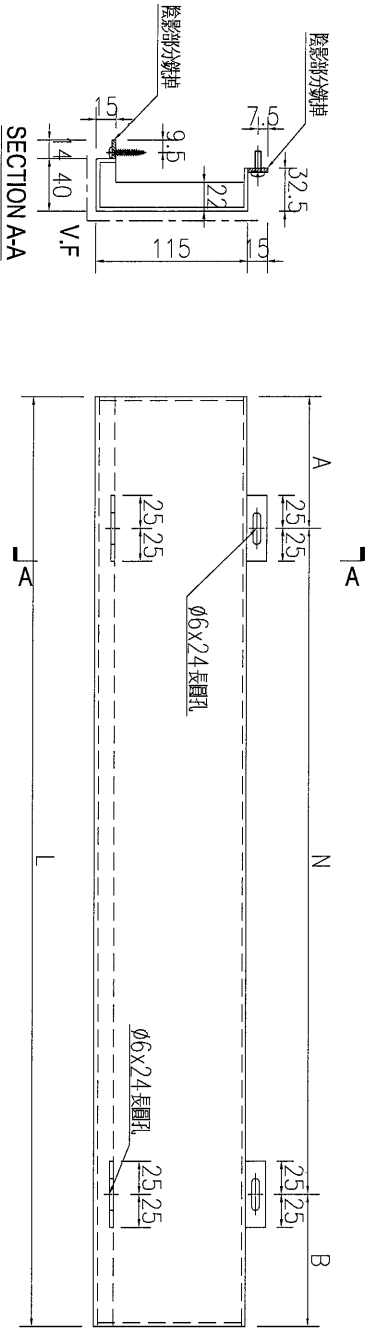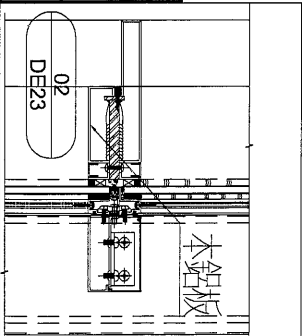

|    |                  |    |     |            |    |               |  |  |
|----|------------------|----|-----|------------|----|---------------|--|--|
| 名稱 | 鋁板加工圖            | 制圖 | WYY | 2021.02.01 | 修改 |               |  |  |
| 材料 | 3mm 鋁板           | 復核 |     |            | 日期 |               |  |  |
| 顏色 | UCT201905XL-3 棕色 | 批准 |     |            | 圖號 | J851-PT-HLB07 |  |  |
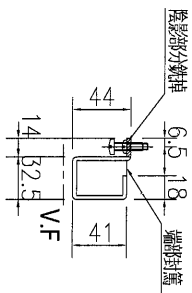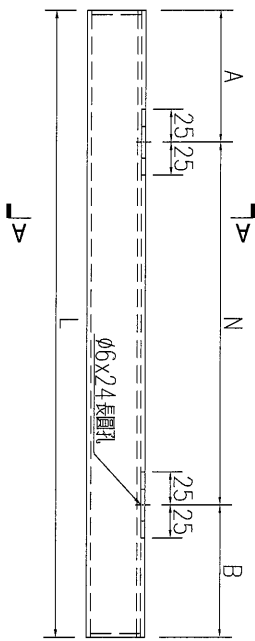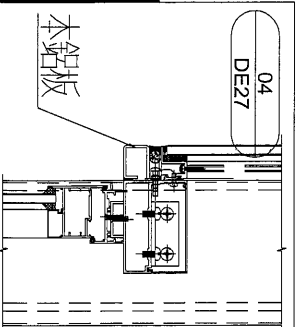
|   |  
|---|--|------------------|--|----|--|-------|--|-----|--|---|--|----|--|---------------|--|-----|--|--|--|--|--|--|--|--|--|--|--|
| <div><div></div><div>美特鋁質有限公司<br/>MIDI Aluminium Fabricator Ltd.</div></div> |  |                  
| 工程號   |  | J-851            |  | 地盤 |  | 青衣明翹匯 |  |     |  |   |  |    |  |               |  |     |  |  |  |  |  |  |  |  |  |  |  |
| 序號   |  | 物料編號             |  | 數量 |  | 長度    |  | A   |  | N   |  | B  |  |               |  |     |  |  |  |  |  |  |  |  |  |  |  |
| 1   |  | J851-PT-HLB08-1  |  | 1  |  | 1690  |  | 225 |  | 300   |  | X  |  | 4             |  | 265 |  |  |  |  |  |  |  |  |  |  |  |
| 2   |  | J851-PT-HLB08-2  |  | 2  |  | 1610  |  | 185 |  | 300   |  | X  |  | 4             |  | 225 |  |  |  |  |  |  |  |  |  |  |  |
|   |  |                  |  |    |  |       |  |     |  | <div><div></div><div>SECTION A-A</div></div> |  |    |  |               |  |     |  |  |  |  |  |  |  |  |  |  |  |
|   |  |                  |  |    |  |       |  |     |  | <div><div></div></div>                      |  |    |  |               |  |     |  |  |  |  |  |  |  |  |  |  |  |
|   |  |                  |  |    |  |       |  |     |  | <div><div></div></div>                     |  |    |  |               |  |     |  |  |  |  |  |  |  |  |  |  |  |
| 名稱   |  | 鋁板加工圖            |  |    |  | 制圖    |  | WYY |  | 2021.02.01   |  | 修改 |  |               |  |     |  |  |  |  |  |  |  |  |  |  |  |
| 材料   |  | 3mm 鋁板           |  |    |  | 復核    |  |     |  |   |  | 日期 |  |               |  |     |  |  |  |  |  |  |  |  |  |  |  |
| 顏色   |  | UCT201905XL-3 棕色 |  |    |  | 批准    |  |     |  |   |  | 圖號 |  | J851-PT-HLB08 |  |     |  |  |  |  |  |  |  |  |  |  |  |



美特鋁質有限公司  
MIDI Aluminium Fabricator Ltd.



工程號

J-851

地盤

青衣明翹匯

| 序号 | 物料编号            | 数量 | 长度   | A  | N   | B   |
|----|-----------------|----|------|----|-----|-----|
| 1  | J851-PT-HLB08-3 | 1  | 1252 | 76 | 300 | 276 |

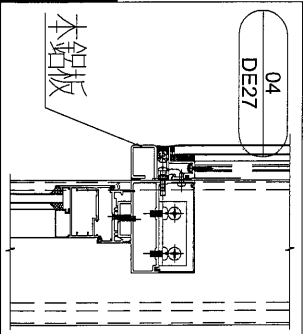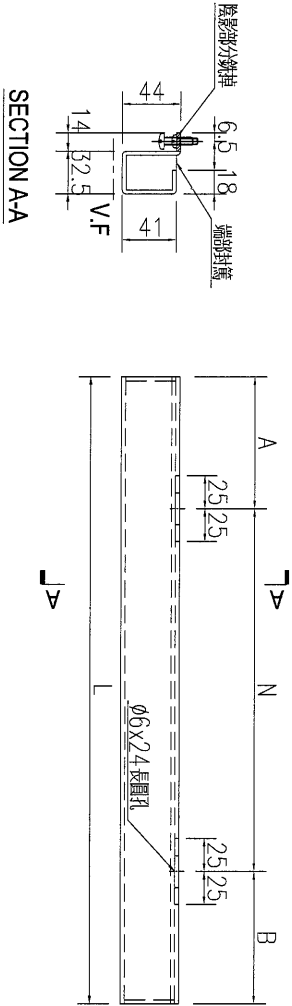

|    |                   |    |     |            |    |                |  |  |
|----|-------------------|----|-----|------------|----|----------------|--|--|
| 名稱 | 鋁板加工圖             | 制圖 | WYY | 2021.02.01 | 修改 |                |  |  |
| 材料 | 3mm 鋁板            | 復核 |     |            | 日期 |                |  |  |
| 顏色 | UCT534509SC-3 深灰色 | 批准 |     |            | 圖號 | J851-PT-HLB08a |  |  |



美特鋁質

有限公司

MIDI Aluminium Fabricator Ltd.



工程號

J-851

地盤

青衣明翹匯

| 序号 | 物料编号            | 数量 | 长度     | A     | N   | B     |
|----|-----------------|----|--------|-------|-----|-------|
| 1  | J851-PT-HLB09-1 | 5  | 1327   | 63.5  | 300 | 63.5  |
| 2  | J851-PT-HLB09-2 | 4  | 1452.5 | 126.3 | 300 | 126.3 |
| 3  | J851-PT-HLB09-3 | 5  | 1349   | 74.5  | 300 | 74.5  |

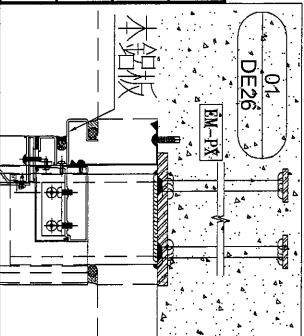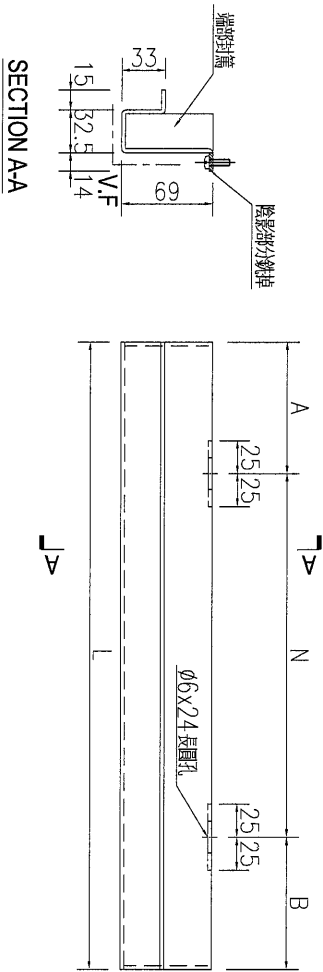

|    |                   |    |     |            |    |               |  |  |
|----|-------------------|----|-----|------------|----|---------------|--|--|
| 名稱 | 鋁板加工圖             | 制圖 | WYY | 2021.02.01 | 修改 |               |  |  |
| 材料 | 3mm 鋁板            | 復核 |     |            | 日期 |               |  |  |
| 顏色 | UCT534509SC-3 深灰色 | 批准 |     |            | 圖號 | J851-PT-HLB09 |  |  |



美特鋁質有限公司  
MIDI Aluminium Fabricator Ltd.



工程號

J-851

地盤

青衣明翹匯

| 序号 | 物料编号            | 数量 | 长度     | A     | N   | B     |
|----|-----------------|----|--------|-------|-----|-------|
| 1  | J851-PT-HLB10-1 | 5  | 1246   | 173   | 300 | 173   |
| 2  | J851-PT-HLB10-2 | 4  | 1371.5 | 235.8 | 300 | 235.8 |
| 3  | J851-PT-HLB10-3 | 5  | 1268   | 184   | 300 | 184   |

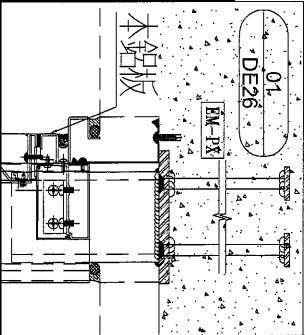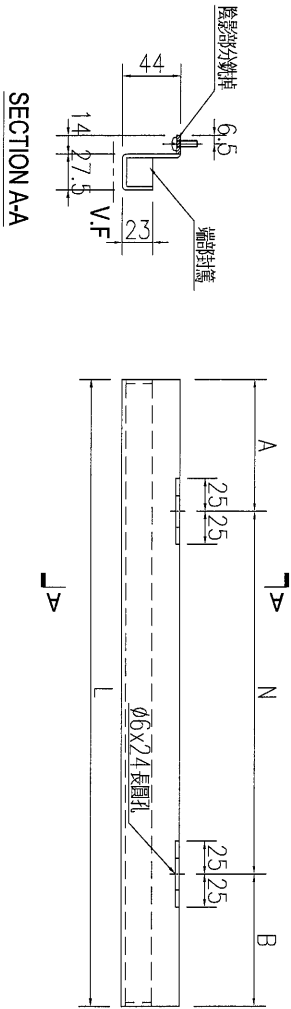

|    |                   |    |     |            |    |               |  |  |
|----|-------------------|----|-----|------------|----|---------------|--|--|
| 名稱 | 鋁板加工圖             | 制圖 | WYY | 2021.02.01 | 修改 |               |  |  |
| 材料 | 3mm 鋁板            | 復核 |     |            | 日期 |               |  |  |
| 顏色 | UCT534509SC-3 深灰色 | 批准 |     |            | 圖號 | J851-PT-HLB10 |  |  |



美特鋁質有限公司  
MIDI Aluminium Fabricator Ltd.



工程號

J-851

地盤

青衣明翹匯




| 序号 | 物料编号            | 数量 | 长度     | A     | N   | B     |
|----|-----------------|----|--------|-------|-----|-------|
| 1  | J851-PT-HLB11-1 | 5  | 1246   | 23    | 300 | 23    |
| 2  | J851-PT-HLB11-2 | 4  | 1371.5 | 85.75 | 300 | 85.75 |
| 3  | J851-PT-HLB11-3 | 5  | 1268   | 34    | 300 | 34    |

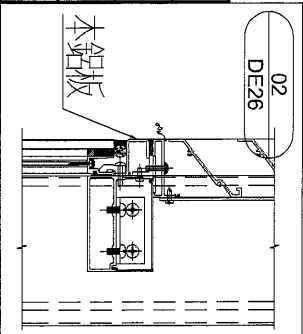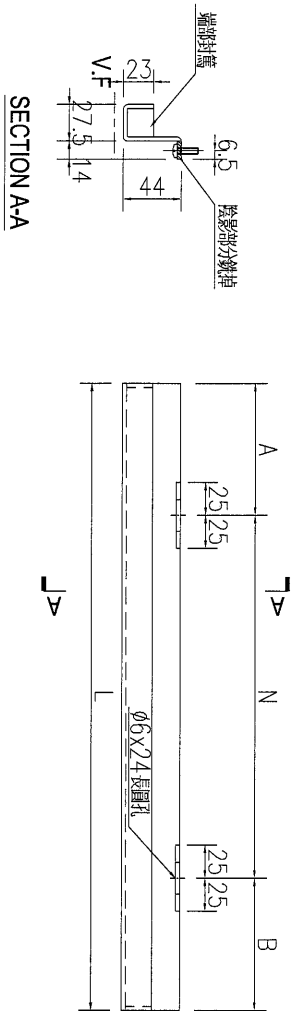

|    |                   |    |     |            |    |               |  |  |
|----|-------------------|----|-----|------------|----|---------------|--|--|
| 名稱 | 鋁板加工圖             | 制圖 | WYY | 2021.02.01 | 修改 |               |  |  |
| 材料 | 3mm 鋁板            | 復核 |     |            | 日期 |               |  |  |
| 顏色 | UCT534509SC-3 深灰色 | 批准 |     |            | 圖號 | J851-PT-HLB11 |  |  |


|   |       |    |       |
|---|-------|----|-------|
| <div><div><div></div><div></div></div><div>美特鋁質有限公司<br/>MIDI Aluminium Fabricator Ltd.</div></div> |       |    |       |
| 工程號                                                                                                | J-851 | 地盤 | 青衣明翹匯 |

| 序号 | 物料编号            | 数量 | 长度    | A     | N   | B     |
|----|-----------------|----|-------|-------|-----|-------|
| 1  | J851-PT-HLB12-1 | 1  | 342.5 | 71.25 | 200 | 71.25 |
| 2  | J851-PT-HLB12-2 | 7  | 1185  | 142.5 | 300 | 142.5 |
| 3  | J851-PT-HLB12-3 | 1  | 742.5 | 71.25 | 300 | 71.25 |

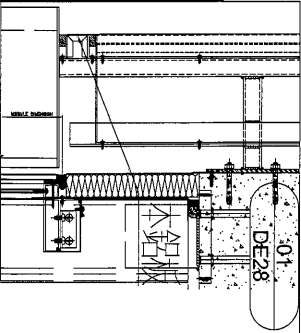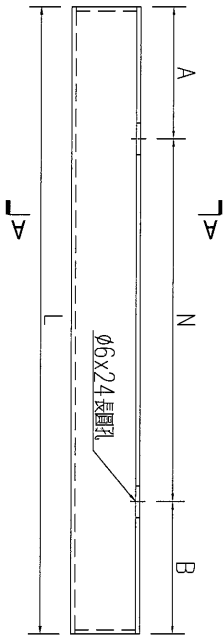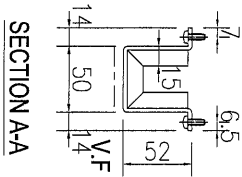


| 数量 | 備註 |
|----|----|
| 1  |    |

|    |                   |    |     |            |    |               |  |  |
|----|-------------------|----|-----|------------|----|---------------|--|--|
| 名稱 | 鋁板加工圖             | 制圖 | WYY | 2021.02.01 | 修改 |               |  |  |
| 材料 | 3mm 鋁板            | 復核 |     |            | 日期 |               |  |  |
| 顏色 | UCT534509SC-3 深灰色 | 批准 |     |            | 圖號 | J851-PT-HLB12 |  |  |

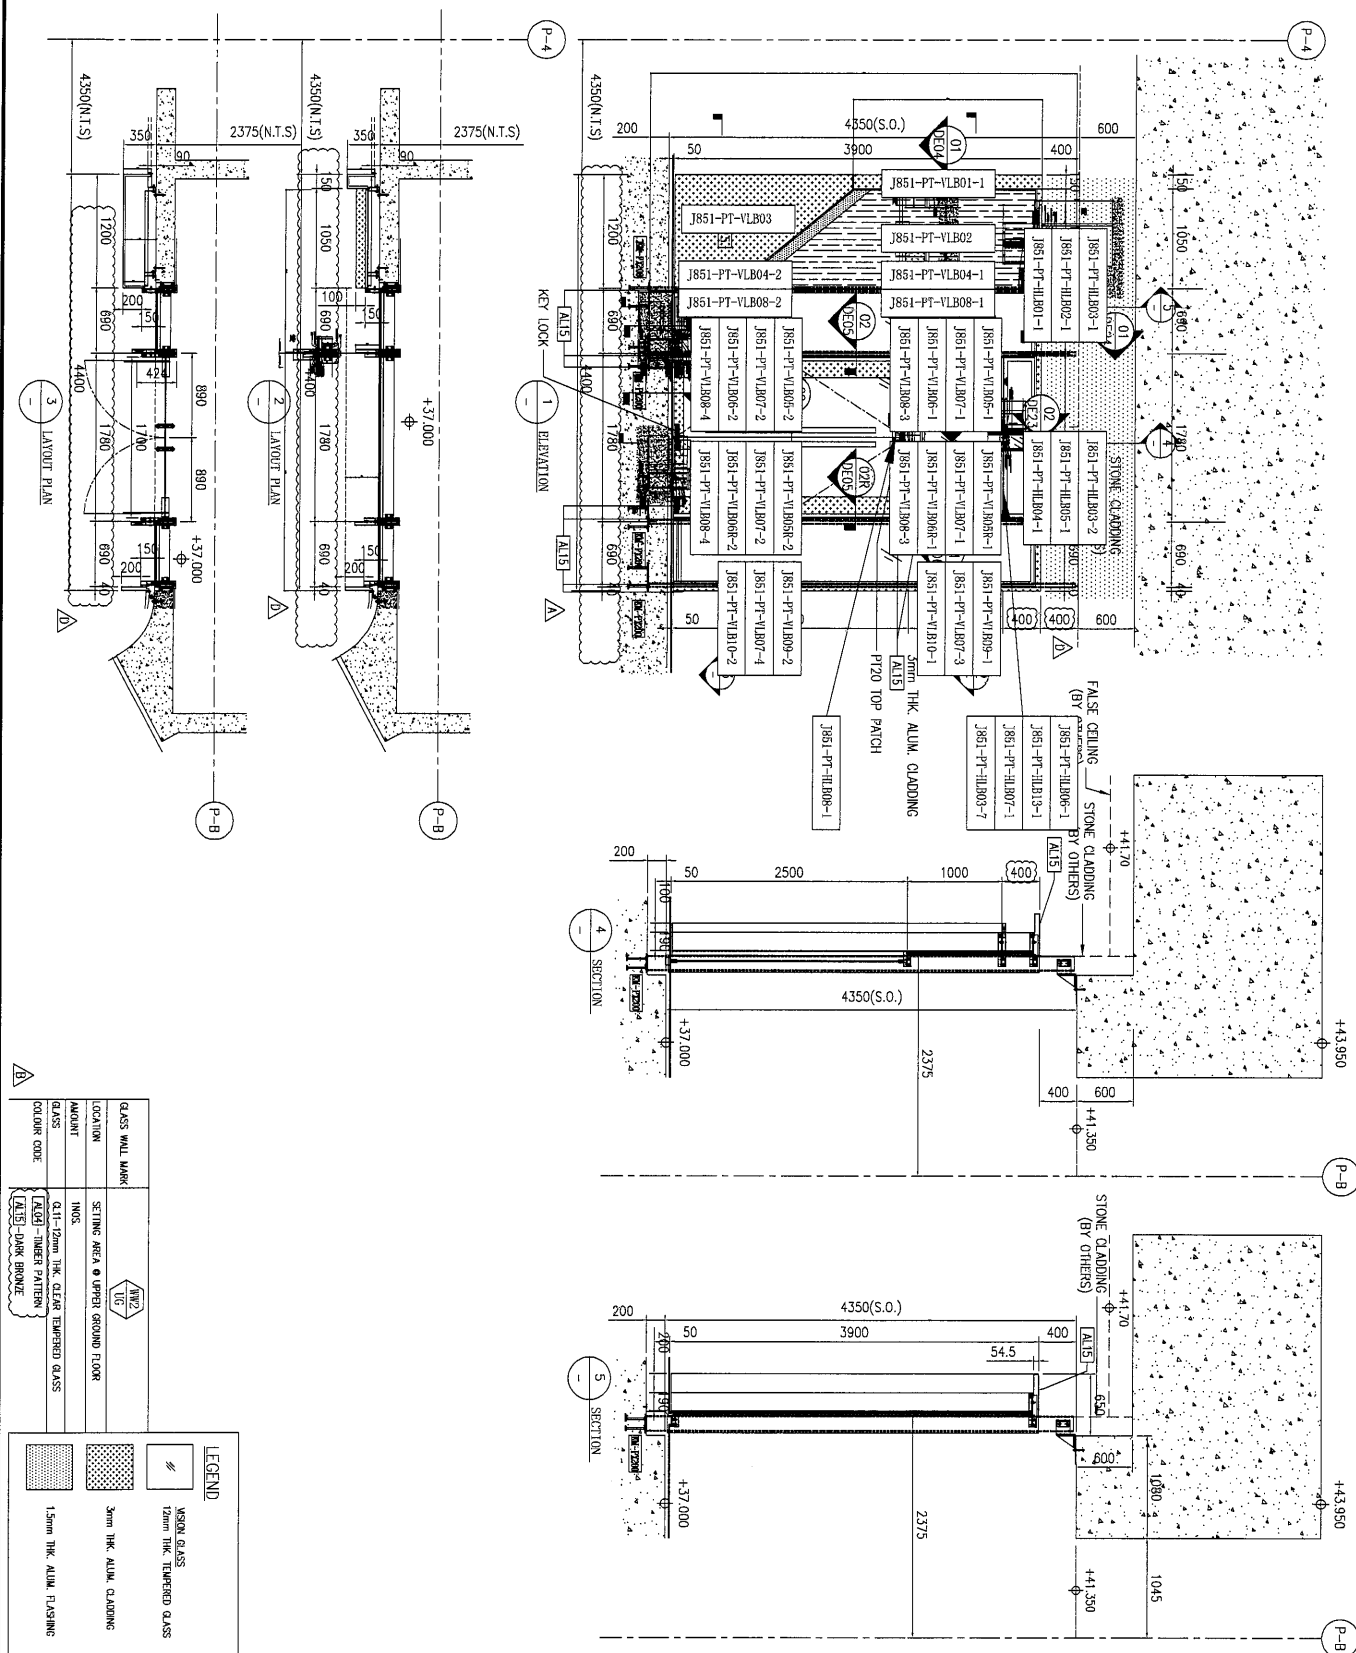

|    |         |    |     |            |    |              |  |  |
|----|---------|----|-----|------------|----|--------------|--|--|
| 名稱 | 鋁板安裝位置圖 | 制圖 | WYY | 2021.02.09 | 修改 |              |  |  |
| 材料 |         | 復核 |     |            | 日期 |              |  |  |
| 顏色 |         | 批准 |     |            | 圖號 | J851-PT-LBW1 |  |  |

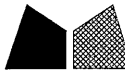


美特鋁質 有限公司  
MIDI Aluminium Fabricator Ltd.

工程號

J-851

地盤

青衣明翹匯

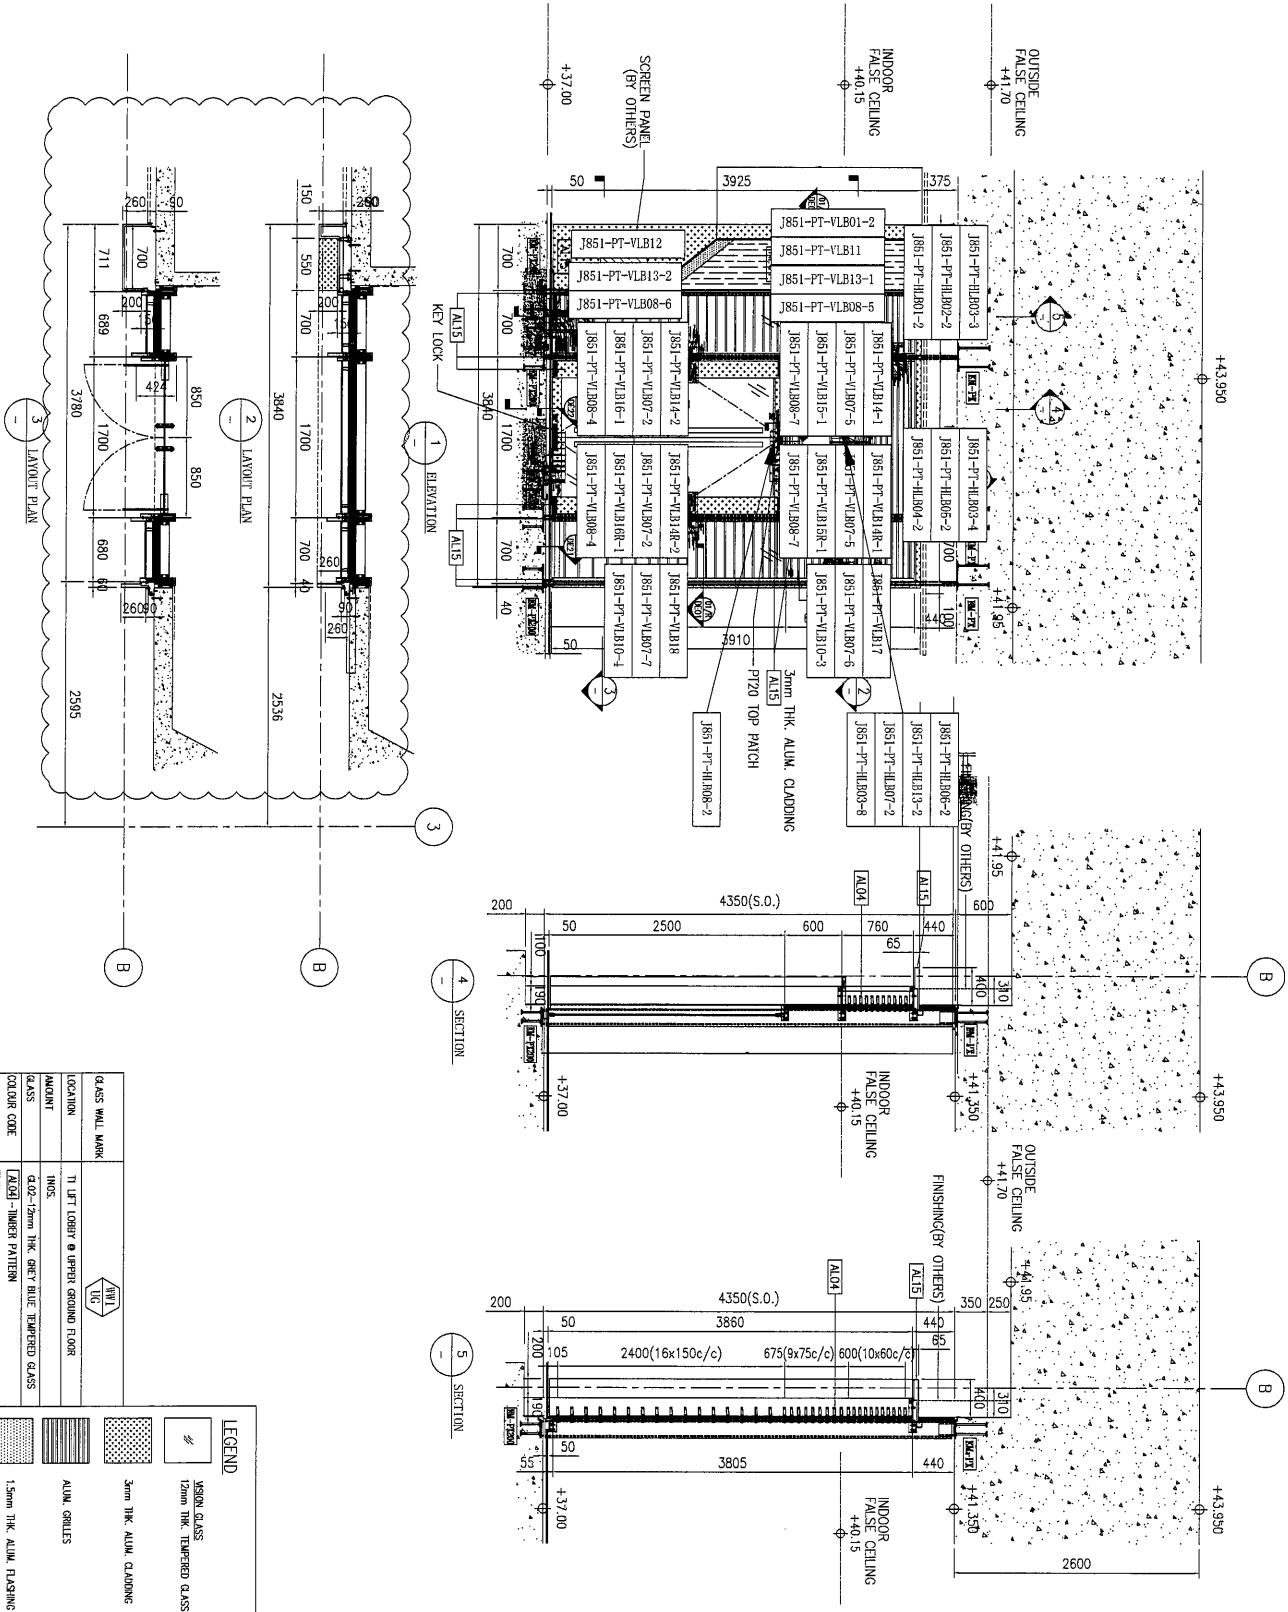

| CLASS MARK | LOCATION | CLASS | COLOR CODE |
|------------|----------|-------|------------|
| 11         | 11       | 11    | 11         |
| 12         | 12       | 12    | 12         |
| 13         | 13       | 13    | 13         |
| 14         | 14       | 14    | 14         |
| 15         | 15       | 15    | 15         |

| LEGEND                   | DESCRIPTION              |
|--------------------------|--------------------------|
| 12mm THK. TINTED GLASS   | 12mm THK. TINTED GLASS   |
| 3mm THK. ALUM. CLADDING  | 3mm THK. ALUM. CLADDING  |
| 15mm THK. ALUM. CLADDING | 15mm THK. ALUM. CLADDING |

|    |         |    |     |            |    |              |  |  |
|----|---------|----|-----|------------|----|--------------|--|--|
| 名稱 | 鋁板安裝位置圖 | 制圖 | WYY | 2021.02.09 | 修改 |              |  |  |
| 材料 |         | 復核 |     |            | 日期 |              |  |  |
| 顏色 |         | 批准 |     |            | 圖號 | J851-PT-LBW2 |  |  |



美特鋁質

有限公司


MIDI Aluminium Fabricator Ltd.

工程號




J-851

地盤

青衣明趣匯

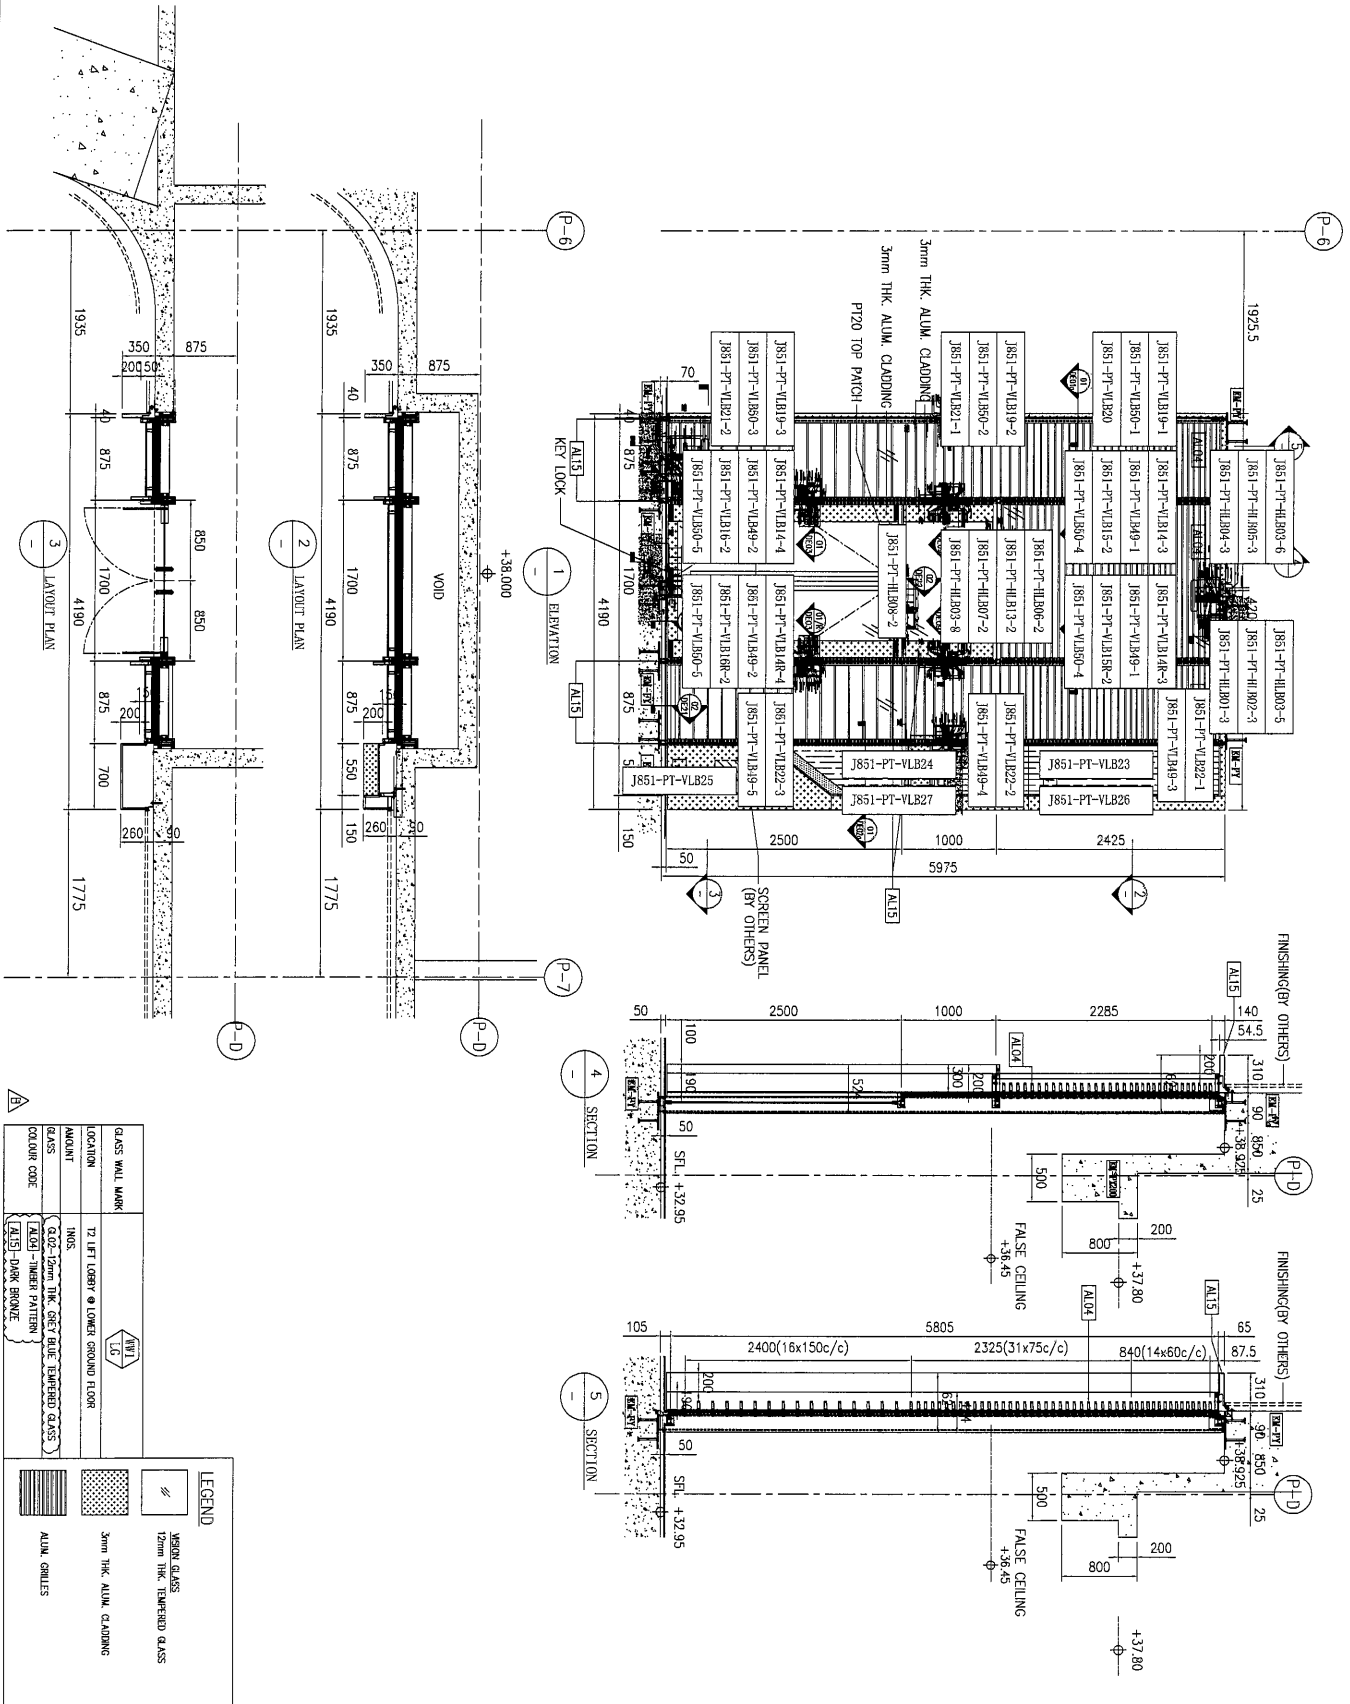

|    |         |    |     |            |    |              |
|----|---------|----|-----|------------|----|--------------|
| 名稱 | 鋁板安裝位置圖 | 制圖 | WYY | 2021.02.09 | 修改 |              |
| 材料 |         | 復核 |     |            | 日期 |              |
| 顏色 |         | 批准 |     |            | 圖號 | J851-PT-LBW3 |

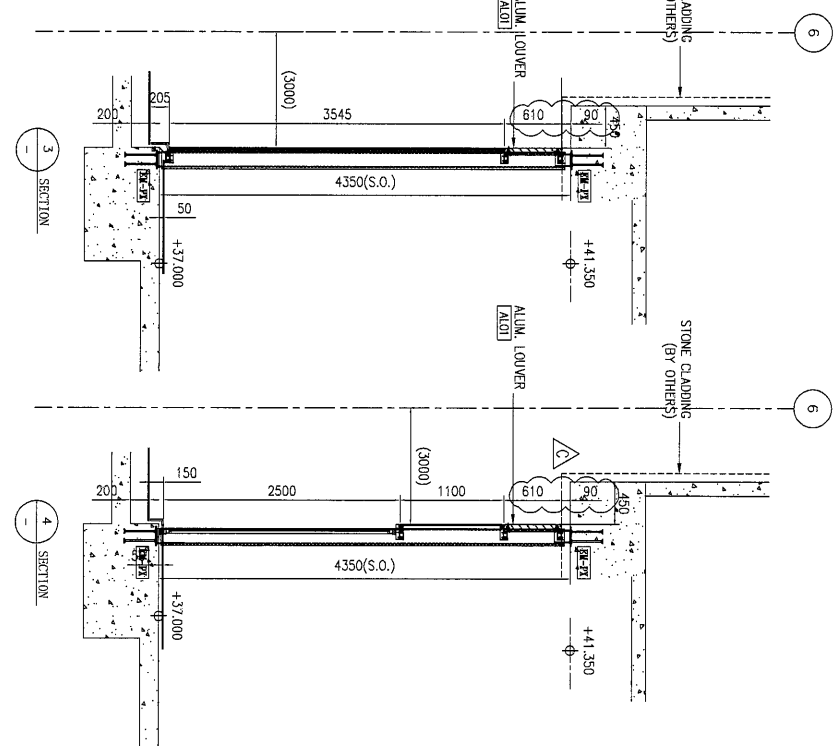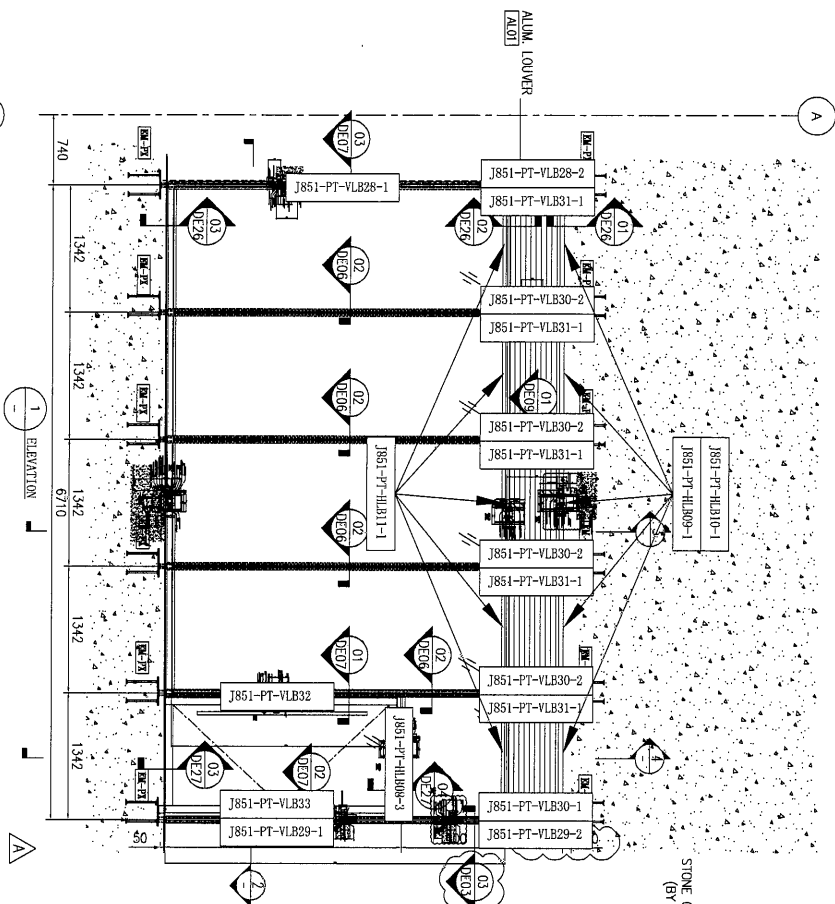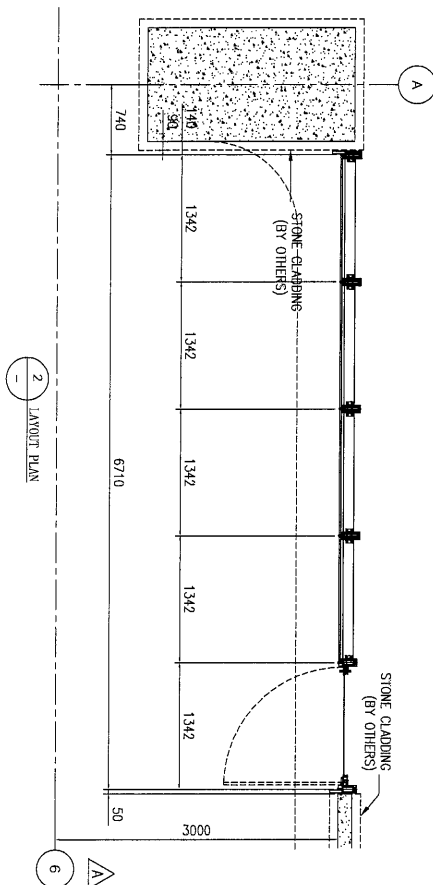




|                 |                                                                                     |
|-----------------|-------------------------------------------------------------------------------------|
| GLASS WALL MARK |  |
| LOCATION        | SETTING AREA @ UPPER GROUND FLOOR                                                   |
| AMOUNT          | 1 NOS.                                                                              |
| GLASS           | GL11-12mm THK. CLEAR TEMPERED GLASS                                                 |
| COLOR CODE      | AL01 - DARK GREY                                                                    |

### LEGEND

VISION GLASS  
12mm THK. TEMPERED GLASS

3mm THK. ALUM. CLADDING1.5mm IIR, ALOK, FLASHING

|    |         |    |     |            |    |              |  |  |
|----|---------|----|-----|------------|----|--------------|--|--|
| 名稱 | 鋁板安裝位置圖 | 制圖 | WYY | 2021.02.09 | 修改 |              |  |  |
| 材料 |         | 復核 |     |            | 日期 |              |  |  |
| 顏色 |         | 批准 |     |            | 圖號 | J851-PT-LBW4 |  |  |

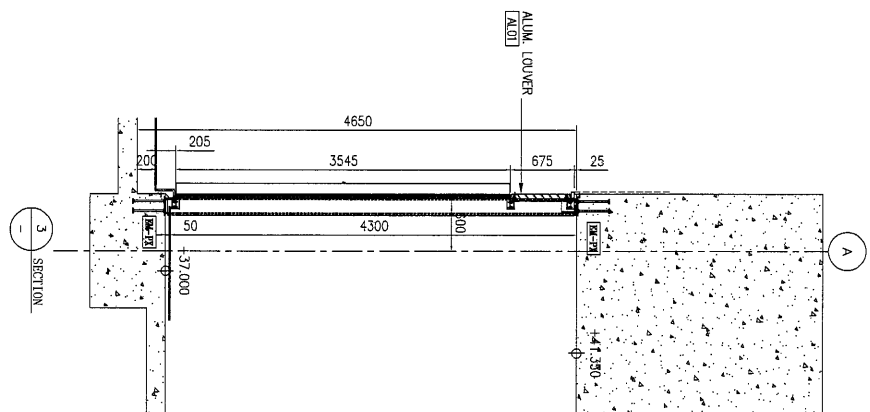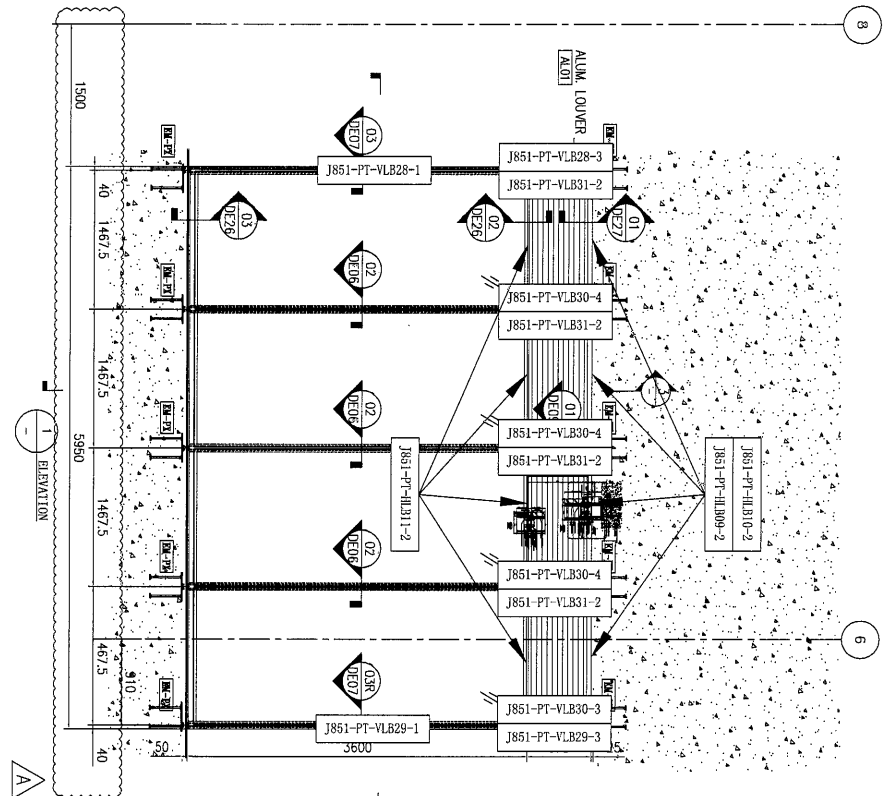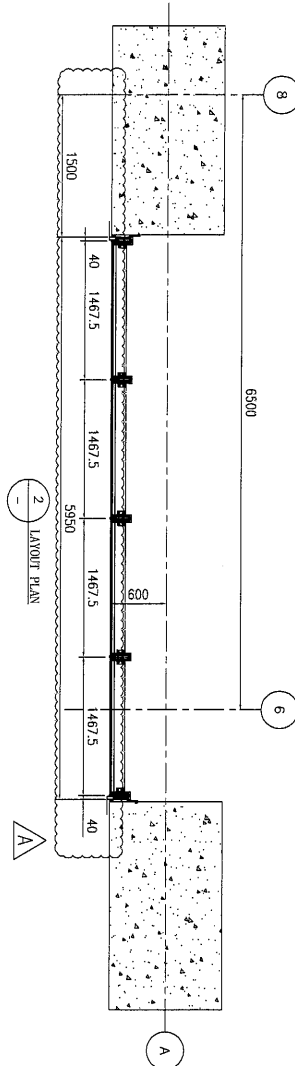

|                 |                                                                                     |                                    |
|-----------------|-------------------------------------------------------------------------------------|------------------------------------|
| GLASS WALL MARK |  |                                    |
| LOCATION        |                                                                                     | SETTING AREA @ UPPER GROUND FLOOR  |
| AMOUNT          |                                                                                     | INGS.                              |
| GLASS           |                                                                                     | 411-12mm THK. CLEAR TEMPERED GLASS |
| COLOR CODE      |                                                                                     | 4111-DARK GREY                     |

| LEGEND                                                                              |                           |
|-------------------------------------------------------------------------------------|---------------------------|
|  | 12mm THK. TEMPERED GLASS  |
|  | 3mm THK. ALUM. CLADDING   |
|  | 1.5mm THK. ALUM. FLASHING |

|    |         |    |     |            |    |              |  |  |
|----|---------|----|-----|------------|----|--------------|--|--|
| 名稱 | 鋁板安裝位置圖 | 制圖 | WYY | 2021.02.09 | 修改 |              |  |  |
| 材料 |         | 復核 |     |            | 日期 |              |  |  |
| 顏色 |         | 批准 |     |            | 圖號 | J851-PT-LBW5 |  |  |




美特鋁質 有限公司  
MIDI Aluminium Fabricator Ltd.

工程號

J-851

地盤

青衣明翹匯

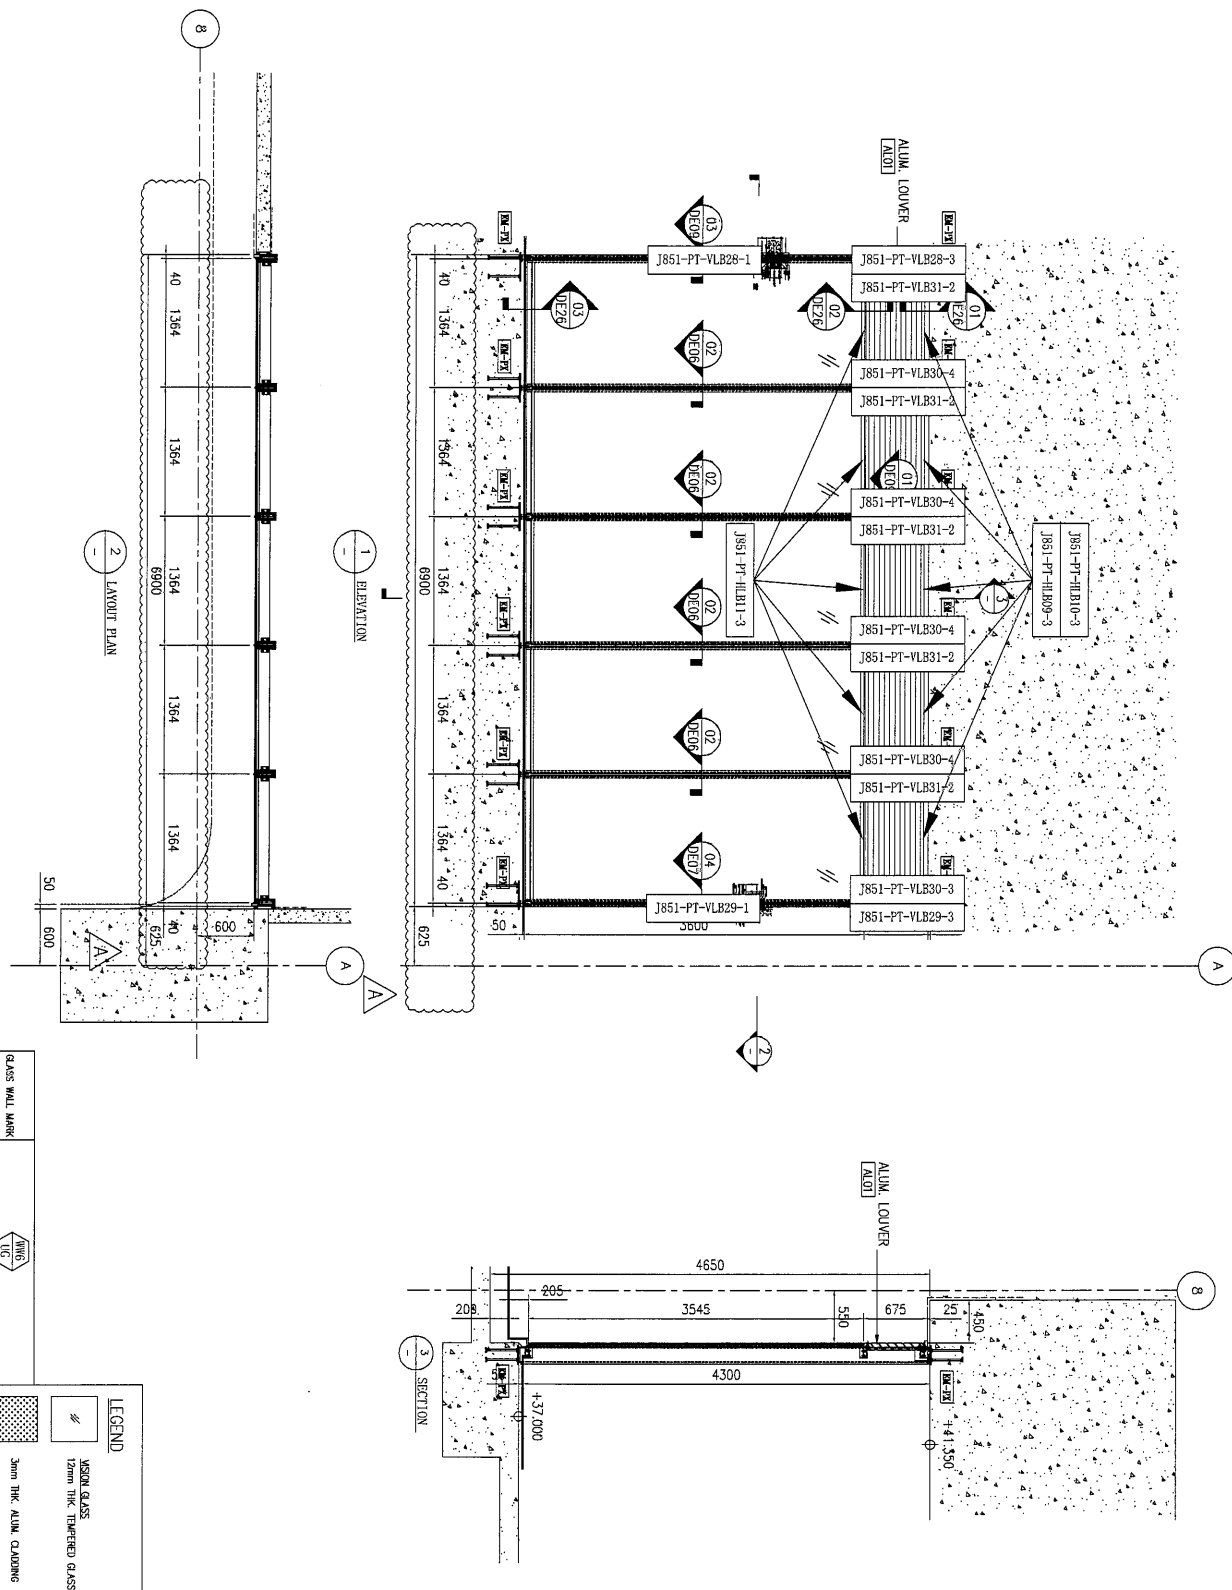

|                 |                                   |
|-----------------|-----------------------------------|
| GLASS WALL MARK | U6                                |
| LOCATION        | SETTING AREA @ UPPER GROUND FLOOR |
| AMOUNT          | 100%                              |
| GLASS           | GLT-12mm THK. CLEAR TINTED GLASS  |
| COLOR CODE      | [ALU] DARK GREY                   |

## LEGEND

|  |                          |
|--|--------------------------|
|  | VISION GLASS             |
|  | 12mm THK. TINTED GLASS   |
|  | 3mm THK. ALUM. CLADDING  |
|  | 15mm THK. ALUM. FLASHING |

名稱 鋁板安裝位置圖

制圖

WYY

2021.02.09

修改

材料

復核

日期

顏色

批准

圖號

J851-PT-LBW6




美特鋁質 有限公司  
MIDI Aluminium Fabricator Ltd.

工程號

J-851

地盤

青衣明翹匯

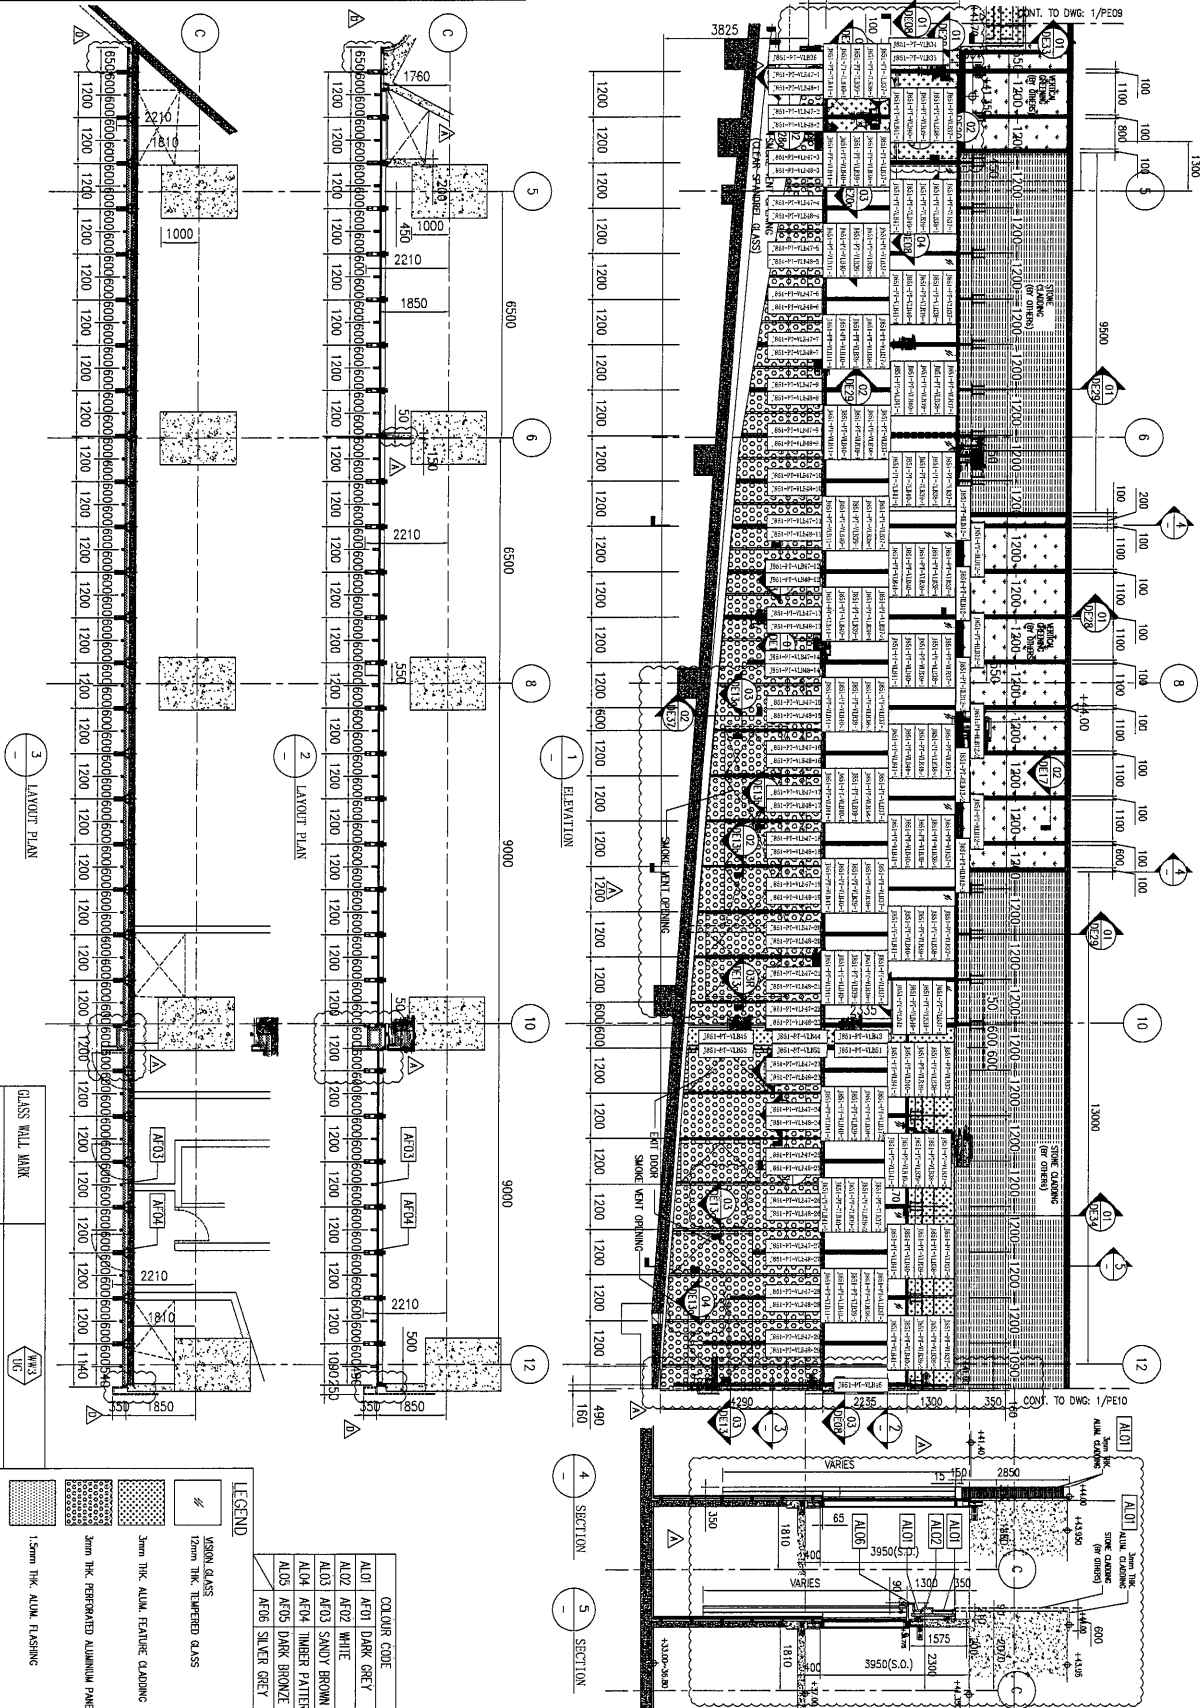

|    |         |    |     |            |    |              |
|----|---------|----|-----|------------|----|--------------|
| 名稱 | 鋁板安裝位置圖 | 制圖 | 吳沛瑜 | 2021.02.09 | 修改 |              |
| 材料 |         | 復核 |     |            | 日期 |              |
| 顏色 |         | 批准 |     |            | 圖號 | J851-PT-LBW7 |