

工程指示 / 要求簡箋(E.I.)

工程指示編號：EI / 3115 / 21 修改版次：F

工程編號：J851 工程名稱：青衣明翹匯

工程項目：冷氣柵格 - 地盤用柵格玉(18/F-35/F)

收件人：生統 發件人：Yancy Chen 日期：25/05/2021

要求提供 / 確認 事項：

- | | | |
|------------------------------------|-------------------------------------|-------------------------------|
| <input type="checkbox"/> 初步鋁料 B.M. | <input type="checkbox"/> 加工拆圖，然後生產 | <input type="checkbox"/> 尺寸表 |
| <input type="checkbox"/> 正式鋁料 B.M. | <input type="checkbox"/> 技術上資料 / 指示 | <input type="checkbox"/> 報價 |
| <input type="checkbox"/> 配件 B.M. | <input type="checkbox"/> 樣辦或貨品說明書 | <input type="checkbox"/> 分判合約 |
| <input type="checkbox"/> 其他：_____ | | |

內容：

更正 EI/3115E 的加工圖。

請在 30/5/2021 前完成上列要求。

附：

1+ 4 頁

以上項目為：

- 原合約工程包 原合約工程加 / 減賬 新工程報價

原因：-

分發東莞各部門：

- () 生產技術總監 連附件 () 技術部 連附件 () 生產部 連附件 () 機械設計部 連附件
 () 採購部 連附件 () 生產統籌部 連附件
 () 質檢部 連附件 () 會計部 連附件 () 報關組 連附件 () 其他 _____ 連附件

分發香港各部門：

- () 行政部 連附件 () 會計部 連附件 () 統籌部 連附件 () 工程部地盤科文 連附件 **積奇**
 () 採購部 連附件 () QS 部 連附件 () 維修部 連附件 () 其他 _____ 連附件

傳遞編號：

HK 1165 / 21




發件人簽署：

項目經理簽署：


186


 美特鋁質有限公司 MIDI Aluminium Fabricator Ltd.				工程號	J851	類別		物料號	-
修改	-	-	採用工廠	✓	地盤	圖紙名稱	AC格柵加工圖	制圖	W. E. X
日期	-	-	材料顏色	-	材料	X85808	復核	-	-
				圖號	X85808-A01L	數量	-	單件重量	- (KG)

部件编号	颜色	数量
X85808-A01LG	深灰色	503
X85808-A01LW	白色	1

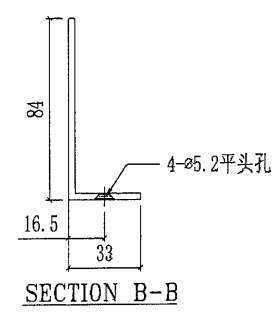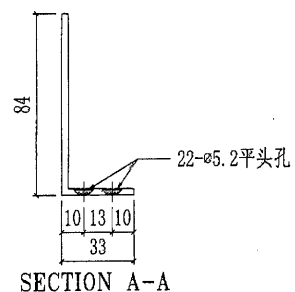
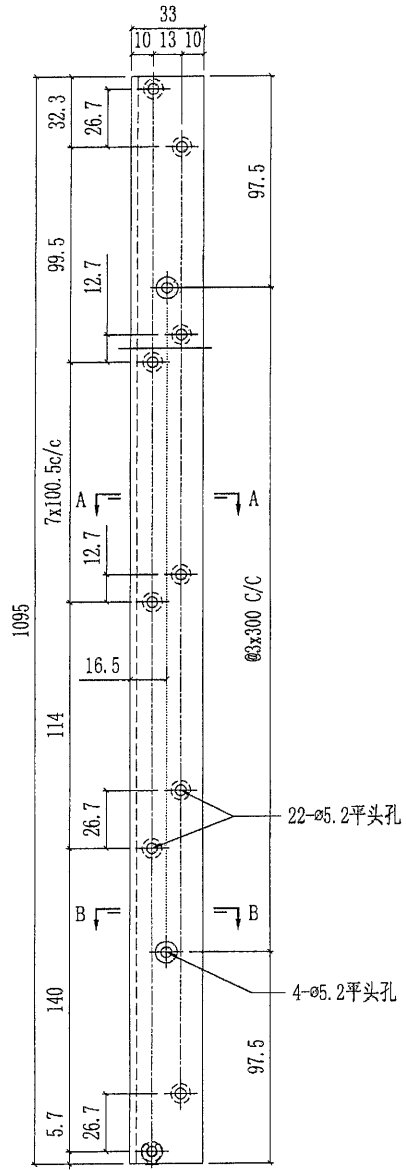


183

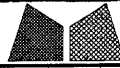
 美特鋁質有限公司 MIDI Aluminium Fabricator Ltd.				工程號 J851 地盘 青衣190	類別 制圖 W. E. X	物料號 - 2020-06-13	圖號 X85807-A01R
修改	-	-	採用工廠 <input checked="" type="checkbox"/> 地盘	图纸名称 AC格栅加工图	復核 - 批准 -	數量 - 單件重量 - (KG)	
日期	-	-	材料颜色 -	材料 X85807			

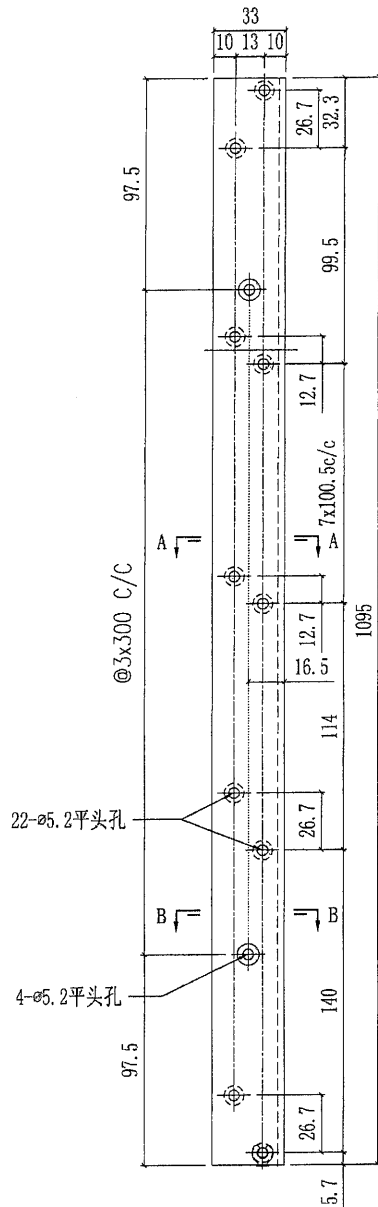


部件编号	颜色	数量
X85807-A01RG	深灰色	455
X85807-A01RW	白色	1

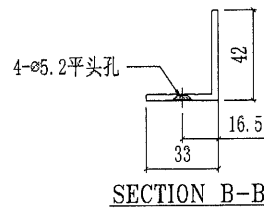
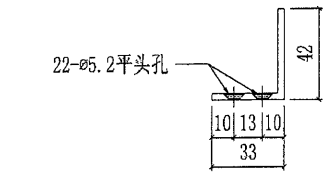


IP2


 美特鋁質有限公司 MIDI Aluminium Fabricator Ltd.			工程號 J851 地盘 青衣190	類別 制圖 W. E. X	物料號 - 2020-06-13	圖號 X85807-A01L
修改 - 日期 -	採用工廠 <input checked="" type="checkbox"/> 地盘	图纸名称 AC格栅加工图	復核 - 批准 -	數量 -	單件重量 - (KG)	

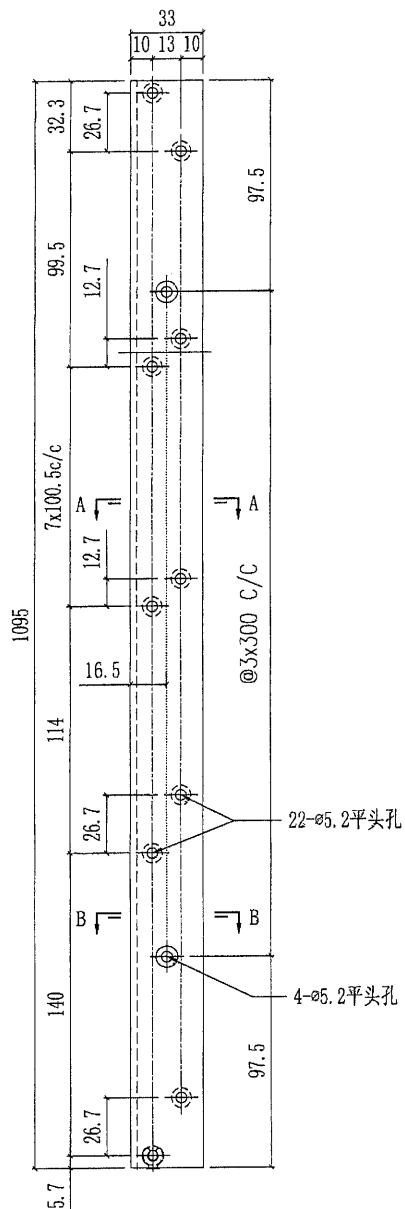

部件编号	颜色	数量
X85807-A01LG	深灰色	455
X85807-A01LW	白色	1

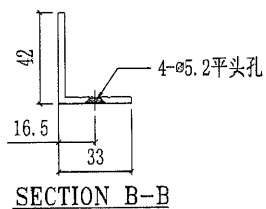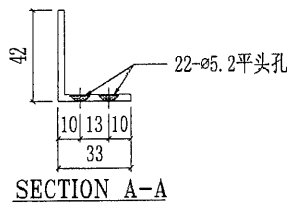

187

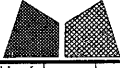 美特鋁質有限公司 MIDI Aluminium Fabricator Ltd.			工程號 J851 地盘 青衣190	類別 制圖 W. E. X	物料號 - 2020-06-13	圖號 X85808-A01R 數量 -
修改 - 日期 -	採用工廠 <input checked="" type="checkbox"/> 地盤 材料颜色 -	图纸名称 AC格栅加工图 材料 X85808	復核 - 批准 -	單件重量 - (KG)		

部件编号	颜色	数量
X85808-A01RG	深灰色	486
X85808-A01RW	白色	1

